

図 面 目 次

第19-41320-0047号 道路橋りょう整備(再複)工事(橋梁上部) (仮)小野北IC (仮)7号橋
(仮)7号橋図面一覧

図面番号	図 面 名 称	図面番号	図 面 名 称
1	位置図	264～268	分配横桁(その1～5)
2～3	全体一般図(その1～2)	269～271	中間対傾構(その1～その3)
4	上部工構造一般図	272～303	横構(その1～その32)
5～10	線形図(その1～6)	304～305	側縦桁(その1～その2)
11～20	断面構成図(その1～10)	306～307	ブラケット(その1～その2)
21～22	主桁共通詳細図(その1～2)	308～319	支承(その1～その12)
23～34	主桁G1(その1～12)	320	床版配置図
35～46	主桁G2(その1～12)	321～389	床版配筋図(その1～その69)
47～54	主桁G3(その1～8)	390～404	壁高欄配筋図(その1～その15)
55～58	主桁G4(その1～4)	405	照明設備受台詳細図
59～97	主桁G5(その1～39)	406	標識設備受台詳細図
98～135	主桁G6(その1～38)	407～442	上部工排水装置(その1～その36)
136～173	主桁G7(その1～38)	443～449	下部工排水装置(その1～その7)
174～212	主桁G8(その1～39)	450～467	上部工検査路(その1～その18)
213～230	主桁G9(その1～18)	468～485	下部工検査路(その1～その18)
231～251	主桁G10(その1～21)	486～487	伸縮装置(その1～その2)
252～254	主桁G11(その1～3)	488～489	落下物防止柵(その1～その2)
255～256	主桁G12(その1～2)	490	剥落防止対策工
257	キャンバー図	491	塗装範囲図
258	端横桁	492～495	橋台構造図(A1、A2)
259～263	中間支点上横桁(その1～5)	496～499	上部工架設図(案)(その1～4)


位置図 S=1:25,000




実施設計

平成 31年度 工事番号 第19-41320-0047号		第19-41320-0047号	
道路種別	④ 田村 市 小野 町	⑤ 小野 町	小野町管内
建設種別より工事種別(標準)工事(標準上級)			
位置図			
縮尺	国 示	図面番号	1 / 400
測量		年月日	主 任
設計	株式会社		比 較
監設計	建設技術研究所	年 月 日	青井 裕昭
福島県 県 中 建 設 事 務 所			



全体7号橋(仮称)

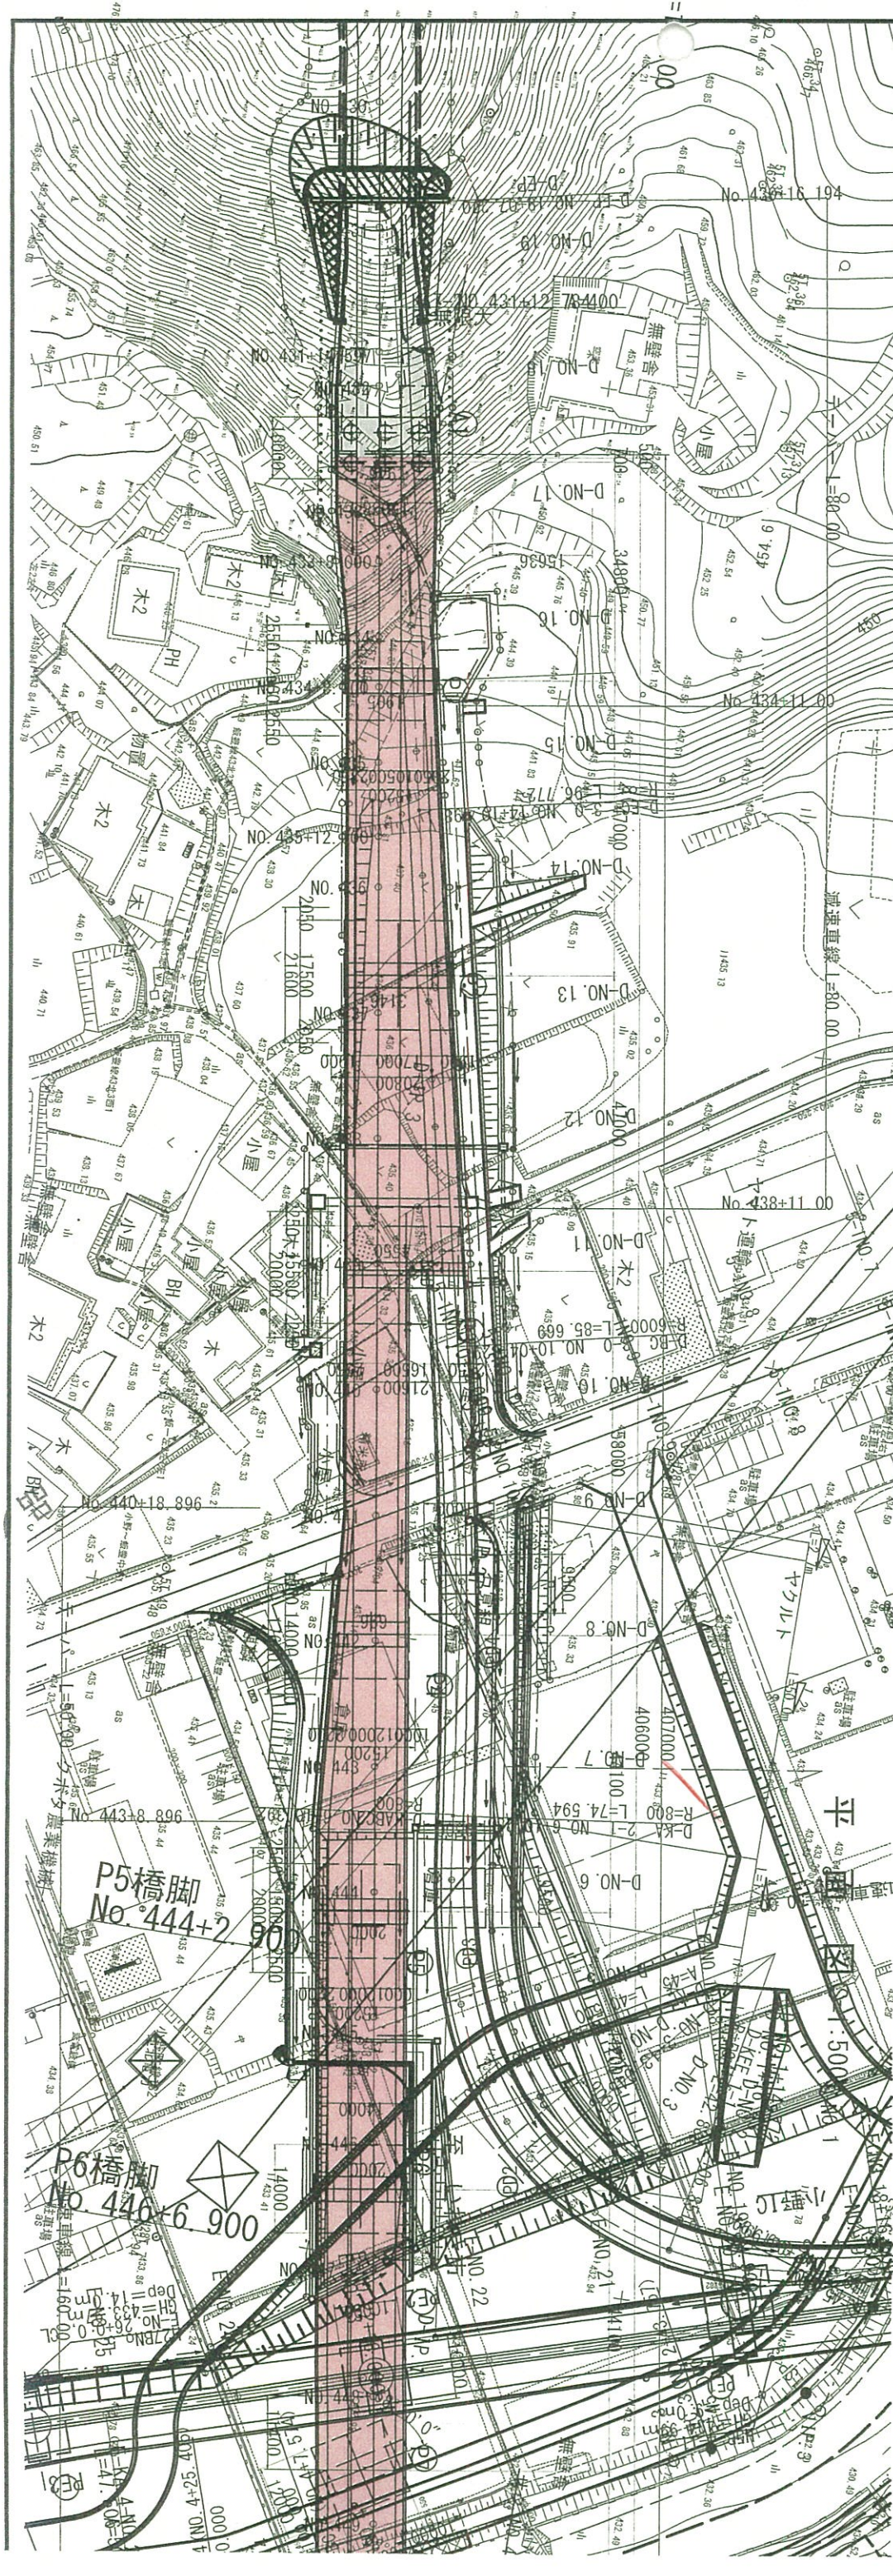

全体一般図(その1)

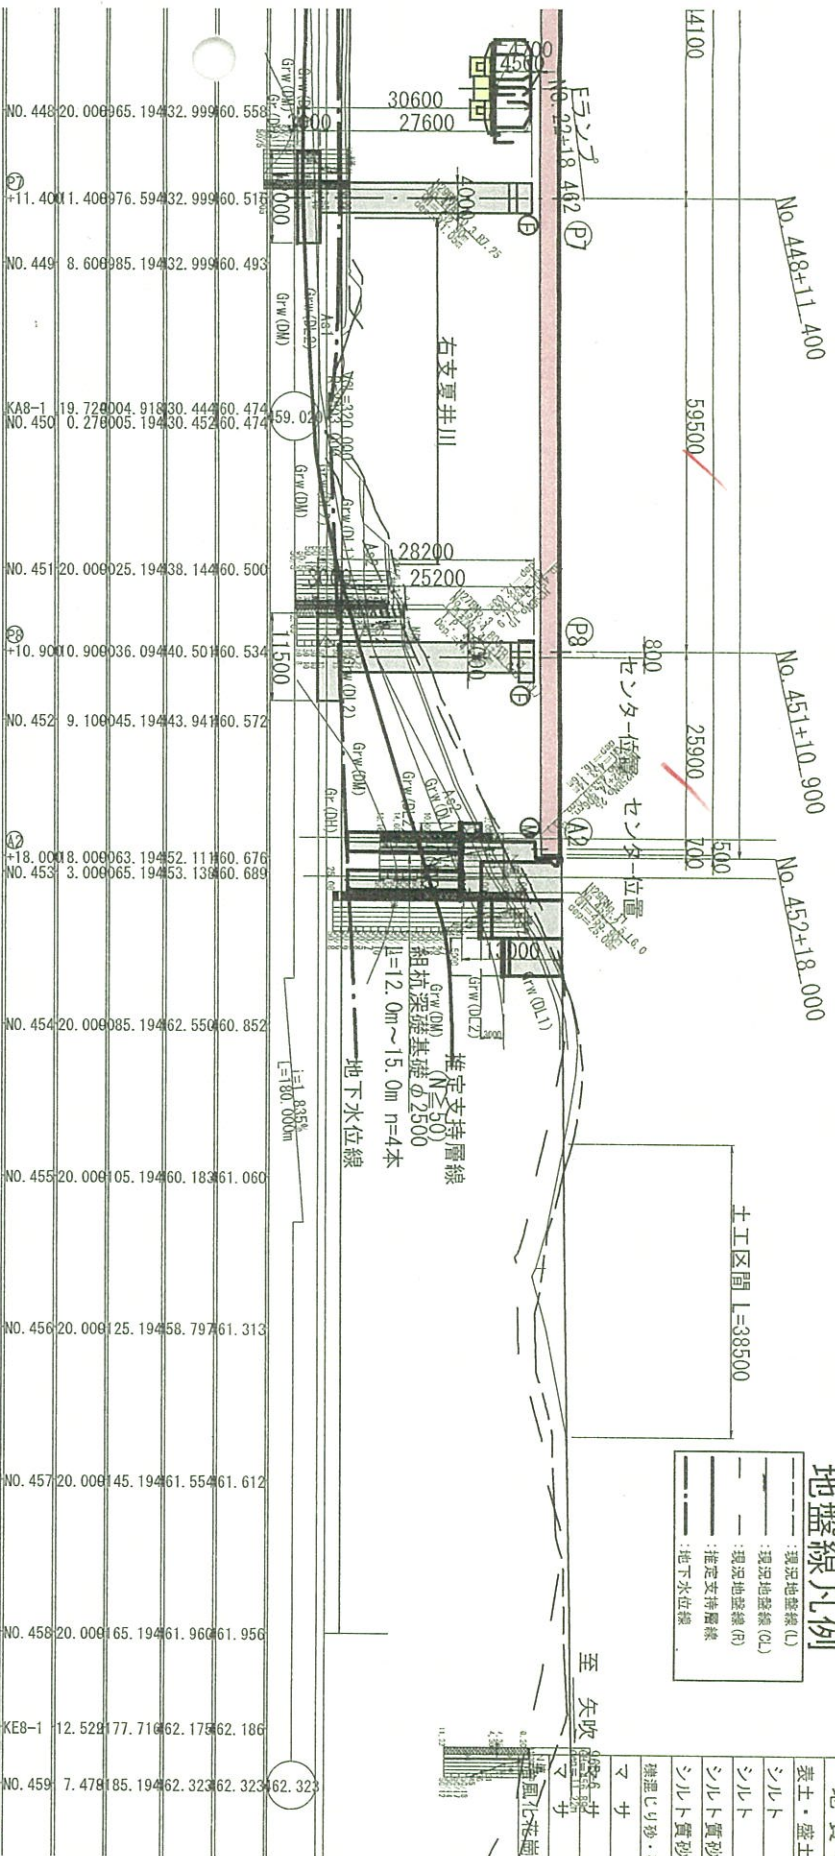

設計条件

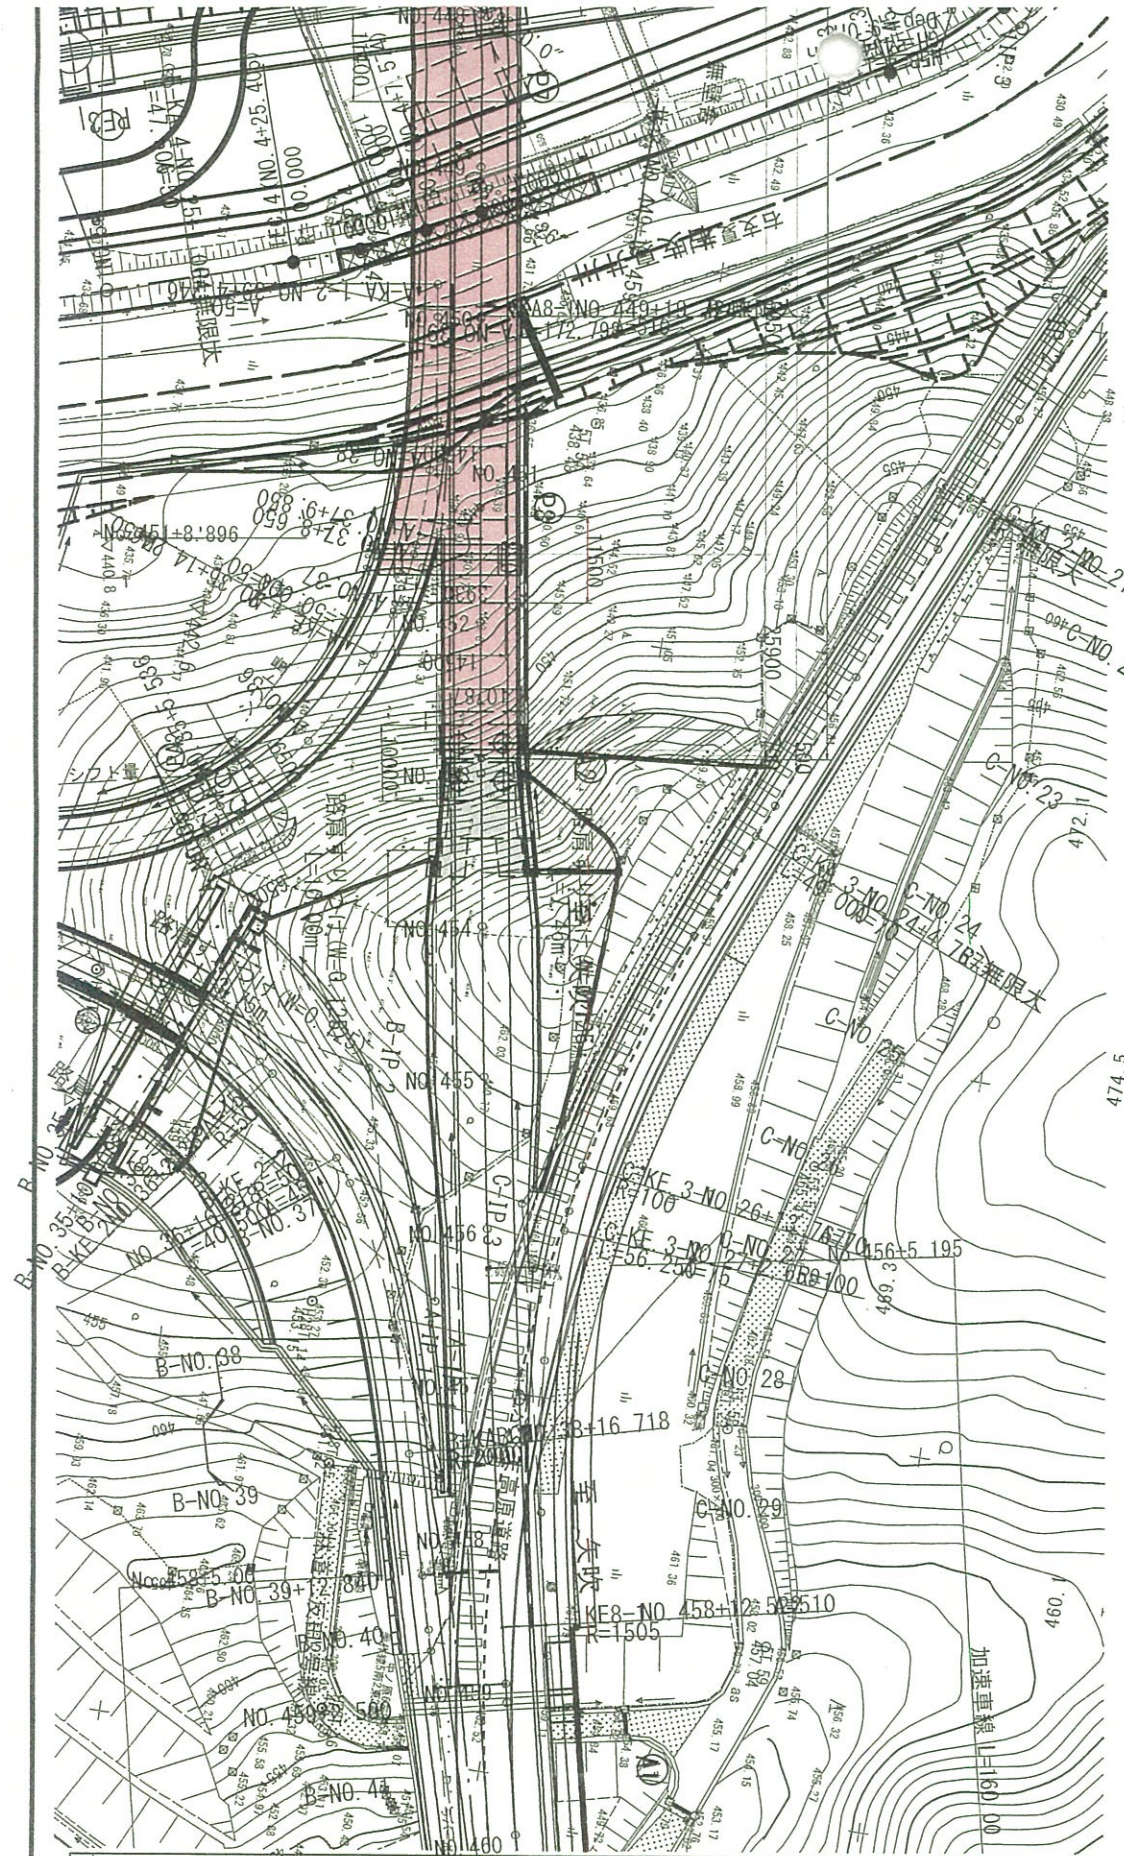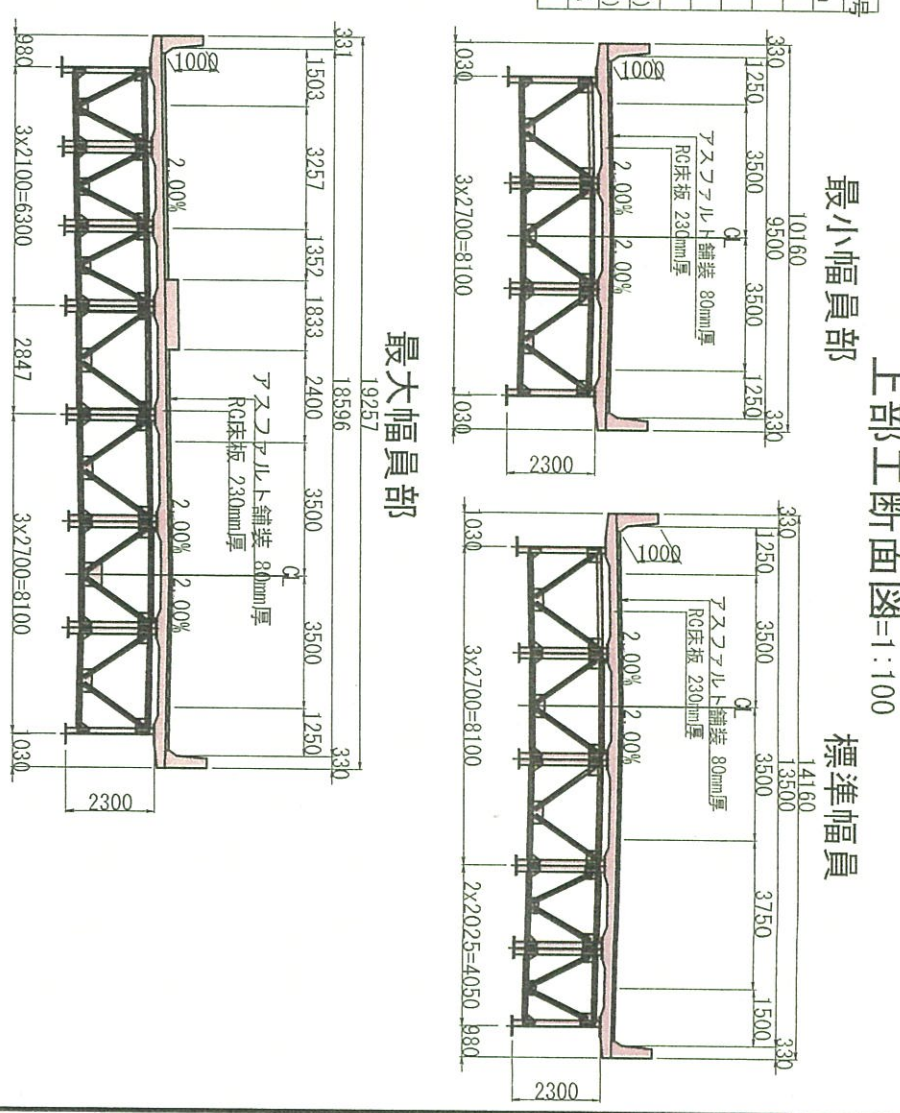

実施設計



道路規格	第1種 第3級
橋梁規格	第1種 第3級
橋梁形式	鋼橋
橋梁材料	鋼材
橋梁構造	鋼橋
橋梁設計	鋼橋
橋梁施工	鋼橋
橋梁検査	鋼橋
橋梁管理	鋼橋
橋梁廃止	鋼橋
橋梁更新	鋼橋
橋梁修繕	鋼橋
橋梁補修	鋼橋
橋梁改良	鋼橋
橋梁強化	鋼橋
橋梁耐震	鋼橋
橋梁防火	鋼橋
橋梁防錆	鋼橋
橋梁防汚	鋼橋
橋梁防音	鋼橋
橋梁防風	鋼橋
橋梁防雪	鋼橋
橋梁防雹	鋼橋
橋梁防霧	鋼橋
橋梁防雨	鋼橋
橋梁防霜	鋼橋
橋梁防凍	鋼橋
橋梁防融	鋼橋
橋梁防乾	鋼橋
橋梁防濕	鋼橋
橋梁防臭	鋼橋
橋梁防塵	鋼橋
橋梁防噪	鋼橋
橋梁防振	鋼橋
橋梁防電	鋼橋
橋梁防磁	鋼橋
橋梁防熱	鋼橋
橋梁防冷	鋼橋
橋梁防炎	鋼橋
橋梁防火	鋼橋
橋梁防風	鋼橋
橋梁防雨	鋼橋
橋梁防霜	鋼橋
橋梁防凍	鋼橋
橋梁防融	鋼橋
橋梁防乾	鋼橋
橋梁防濕	鋼橋
橋梁防臭	鋼橋
橋梁防塵	鋼橋
橋梁防噪	鋼橋
橋梁防振	鋼橋
橋梁防電	鋼橋
橋梁防磁	鋼橋
橋梁防熱	鋼橋
橋梁防冷	鋼橋
橋梁防炎	鋼橋

平成 31 年度 工事番号 第19-4120-0047号

設計 建設技術研究所



福島県 県中建設事務所

(仮称) 7号橋 全体一般図(その2) S=1:200

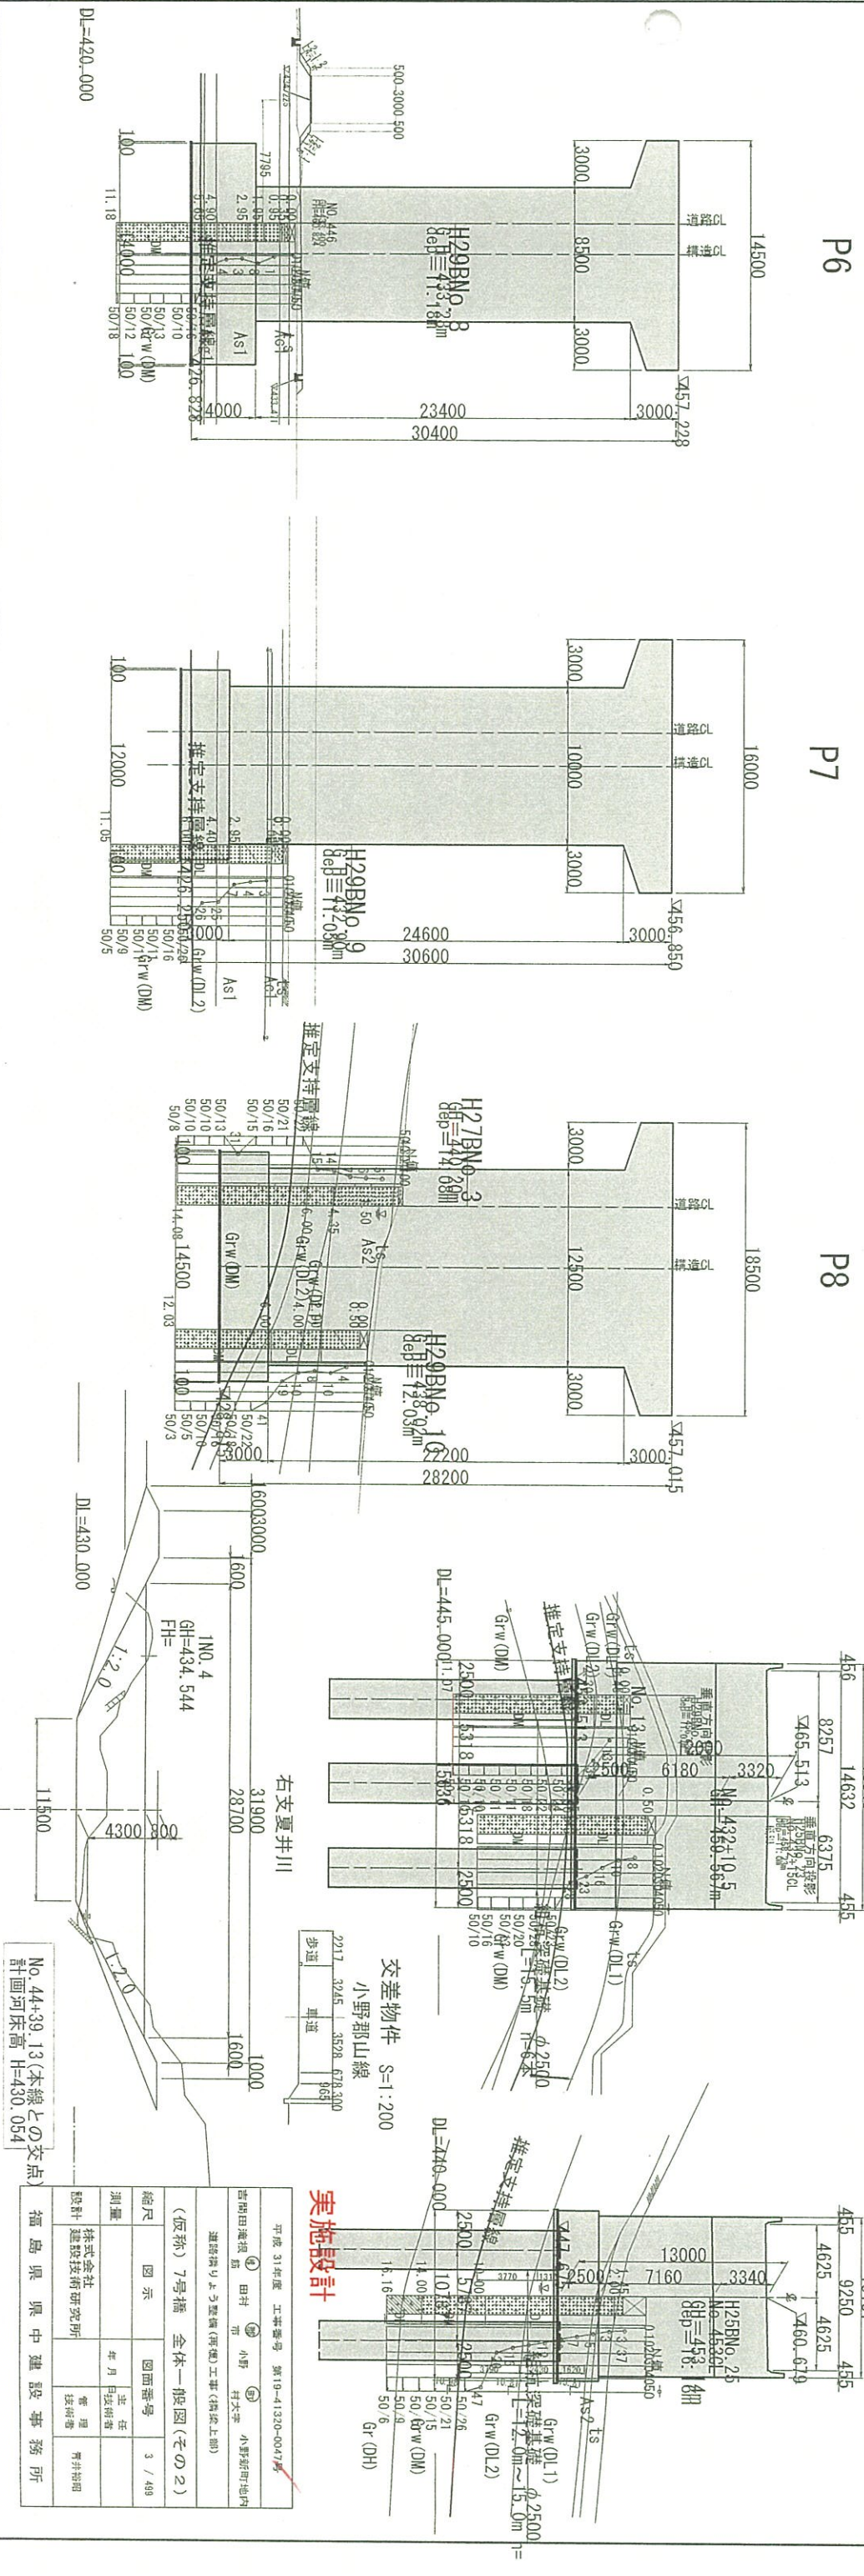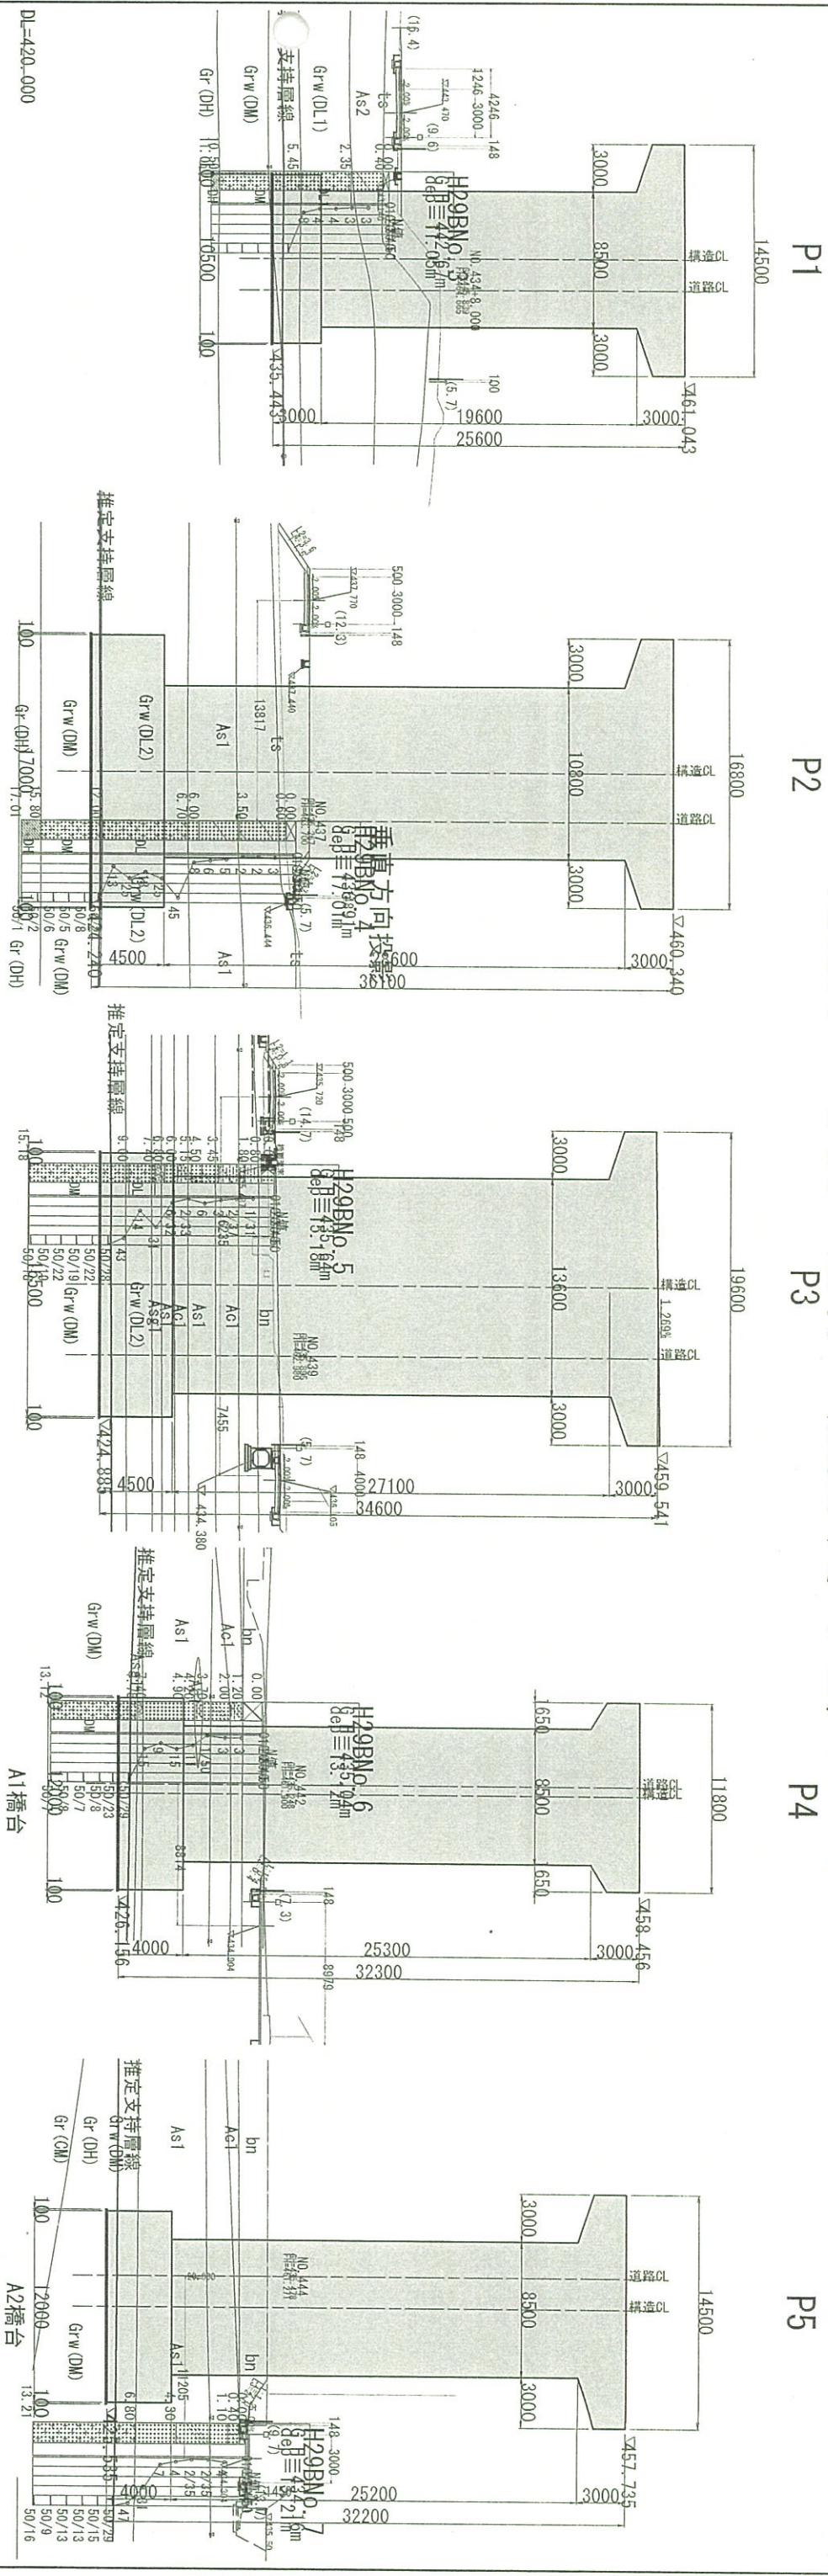


上野下藤河一帯


$S=1:600$

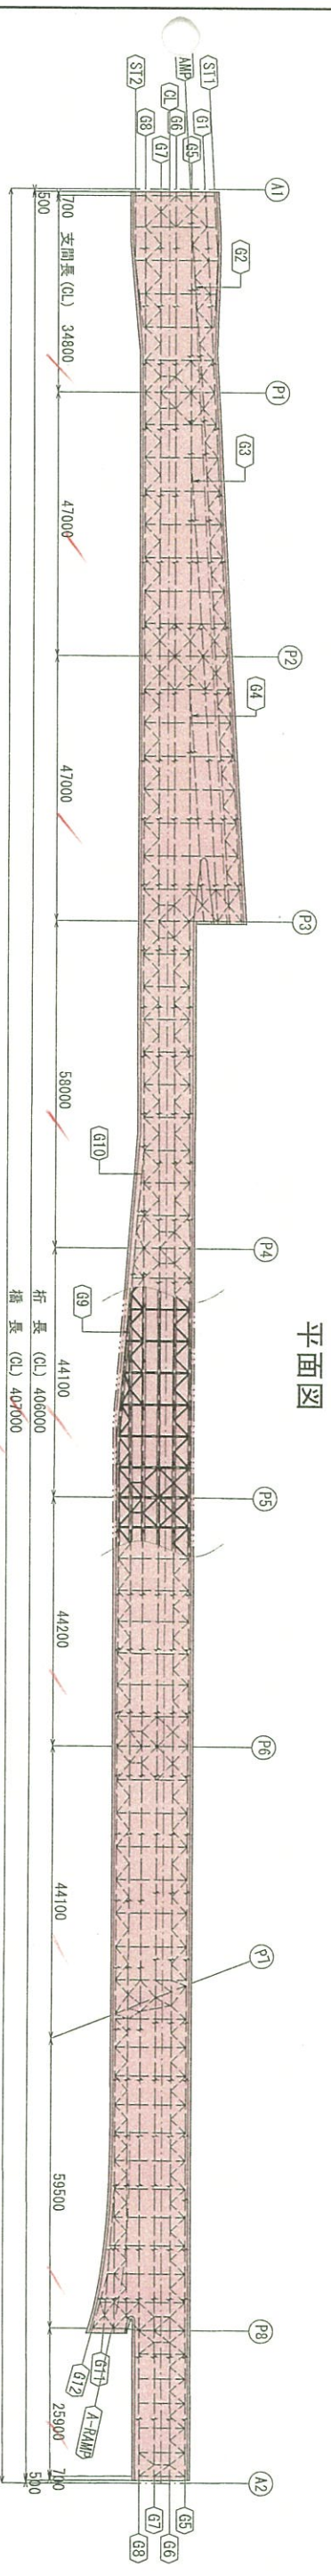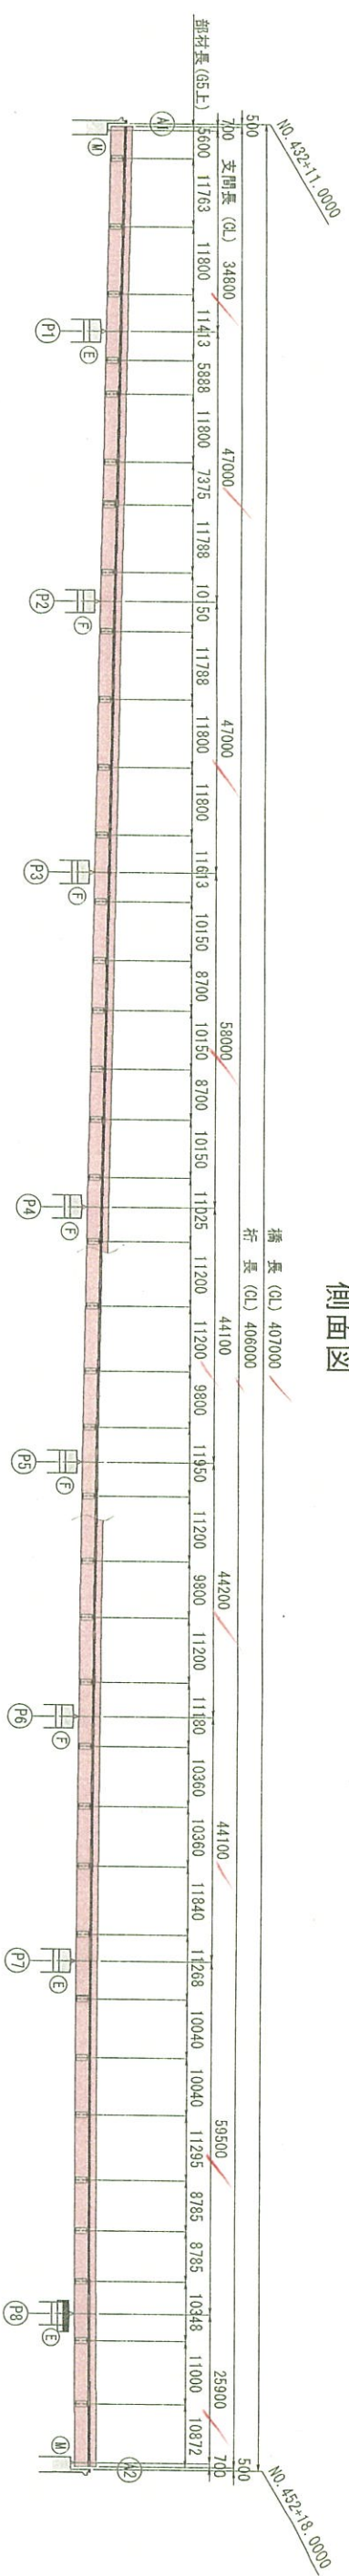


断面图 S=1:100

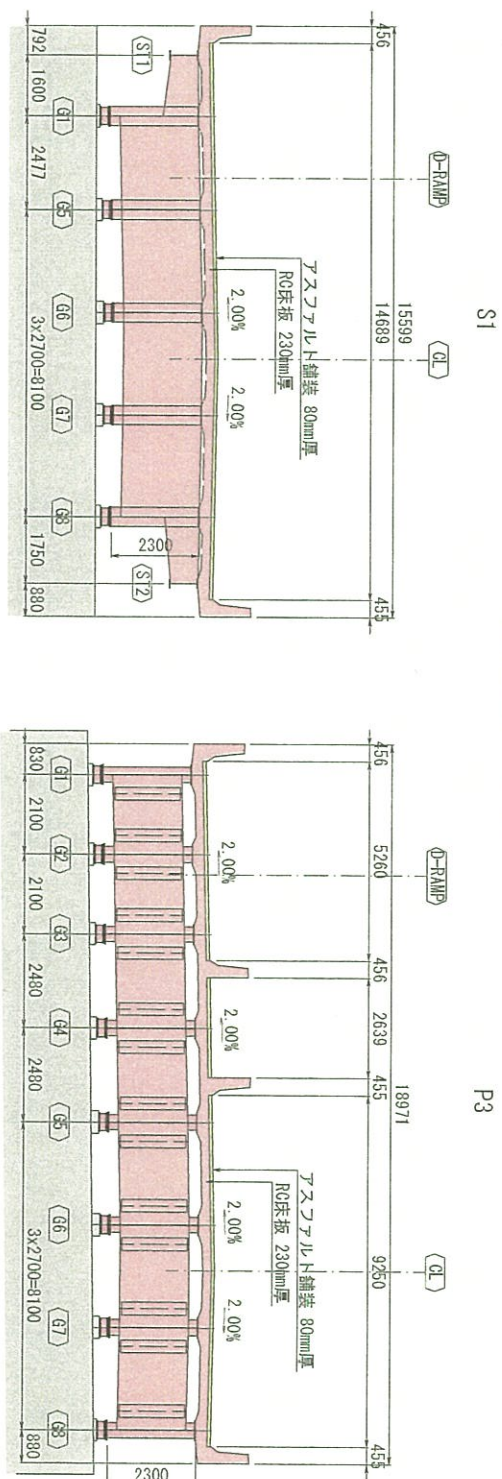

P8

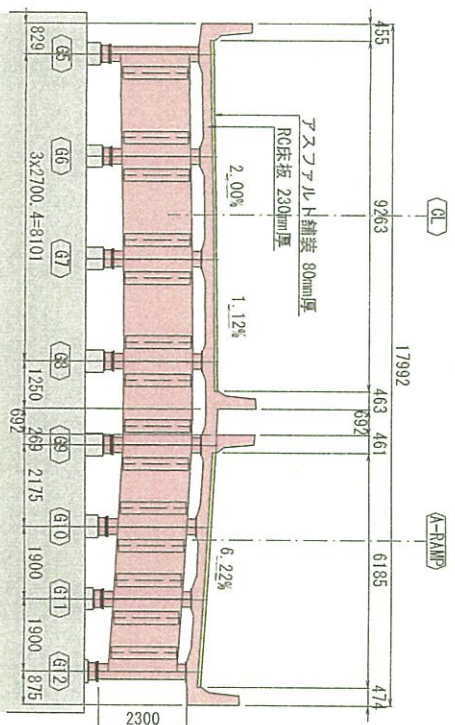

A-RAMP

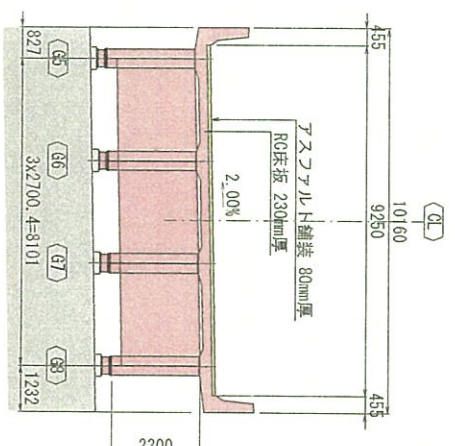


設計条件	
道路規格	第1種、第3級
設計速度	V=80km/h
橋種	鋼造路橋
形式	鋼9径間連続非合成板桁橋
橋長	L=407.000m
桁長	L=406.000m
支間長	1=34.800m+24.7.000m+58.000m+44.100m+44.200m+44.100m+59.500m+25.900m W=9.5m(標準部)~18.500m(最大幅員部) 1.25m+2段3.25m+1.25m(標準部)
幅員構成	箱台: A1=90° 00' 00", A2=90° 00' 00" 橋脚: 90° 00' 00" (P1~P8)
斜角	
縦断面勾配	i=-3.500‰(↘)~1.800‰(↘)~1.835‰(↘)
横断面勾配	i=-2.000‰(坪み勾配)
平面線形	R=∞~A=510
活荷重	B活荷重(8計画交通量:2700台/日/方向 大型車混入率:8.4% 床版厚算定及びび破砕設計)
雪荷重	なし
舗装	アスファルト舗装 t=80mm
床版形式	(養護 t=40mm) 密粒度(3+ホリヤ一改良Ⅱ型)、基層 t=40mm; 密粒度(3+ホリヤ一改良Ⅱ型) 鉄筋コンクリート床版 t=230mm
溶出型	コンクリート
鉄筋	鉄筋コリウト: σsk=24N/mm ²
鋼材	SD345
	SM490W, SM490W
適用示方書	道路指示方書・同解説Ⅰ、共通種 (平成24年3月) 道路指示方書・同解説Ⅱ、鋼橋欄 (平成24年3月) 道路指示方書・同解説Ⅴ、耐震設計欄 (平成24年3月)

施設設計


平成31年度 工事番号 第10-4-1320-0047号	
 沼津市	 高度産業研究所
道路橋りょう整備(河川)工事(第1期上留)	
上留工構造一概図	
縮尺	図示
測量	平面
設計	設計者
株式会社 建設技術研究所	青汁祐昭
沼津県 県中建設事務所	

卡圖圖

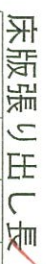

断面图 S=1:100

Figure S-1: 20

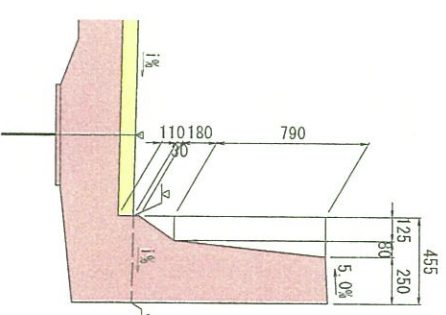

實施設計

平成 34年度 工事番号 第19-4130-0047号			
青森田代 事務所	① 田代 市 小作 町大字	② 小作町地区内	
建設費より工事費(概算)工事(概算)上(部)			
総称図面(その1)			
概尺	図 示	図面番号	5 / 459
用途	年 月 日	主 任 氏 名	
設計 株式会社 建設技術研究所		常 任 氏 名	青井智昭

福島県 県中建設事務所


線形図(その2)

構造高表

		A1(S1)								P1								P2								P3							
		G1	G5	G6	G7	G8	G1	G2	G5	G6	G7	G8	G1	G2	G3	G5	G6	G7	G8	G1	G2	G3	G4	G5	G6	G7	G8						
路面高	Z1	465.356	465.405	465.459	465.453	465.399	464.525	464.567	464.608	464.662	464.656	464.602	463.600	463.642	463.684	463.730	463.784	463.778	463.724	462.649	462.695	462.741	462.834	462.884	462.938	462.932	462.878						
舗装厚	h1	0.080	0.080	0.080	0.080	0.080	0.080	0.080	0.080	0.080	0.080	0.080	0.080	0.080	0.080	0.080	0.080	0.080	0.080	0.080	0.080	0.080	0.080	0.080	0.080	0.080	0.080						
床版厚	h2	0.230	0.230	0.230	0.230	0.230	0.230	0.230	0.230	0.230	0.230	0.230	0.230	0.230	0.230	0.230	0.230	0.230	0.230	0.230	0.230	0.230	0.230	0.230	0.230	0.230	0.230						
ハンチ高	h3	0.080	0.080	0.080	0.080	0.080	0.080	0.080	0.080	0.080	0.080	0.080	0.080	0.080	0.080	0.080	0.080	0.080	0.080	0.080	0.080	0.080	0.080	0.080	0.080	0.080	0.080						
主桁上面高	Z2	464.966	465.015	465.069	465.063	465.009	464.135	464.177	464.218	464.272	464.266	464.212	463.210	463.252	463.294	463.340	463.394	463.388	463.334	462.259	462.305	462.351	462.444	462.494	462.548	462.542	462.488						
主桁高	h4	2.300	2.300	2.300	2.300	2.300	2.300	2.300	2.300	2.300	2.300	2.300	2.300	2.300	2.300	2.300	2.300	2.300	2.300	2.300	2.300	2.300	2.300	2.300	2.300	2.300	2.300						
下フランジ厚	h5	0.017	0.017	0.017	0.017	0.020	0.028	0.024	0.024	0.026	0.043	0.043	0.047	0.037	0.034	0.029	0.029	0.034	0.039	0.017	0.017	0.017	0.017	0.065	0.051	0.049	0.056						
ソールプレート厚	h6	0.040	0.040	0.040	0.040	0.040	0.043	0.043	0.043	0.043	0.043	0.043	0.031	0.031	0.031	0.031	0.031	0.031	0.031	0.053	0.053	0.053	0.053	0.053	0.053	0.053	0.053						
支承高	h7	0.264	0.264	0.264	0.264	0.264	0.541	0.541	0.541	0.541	0.541	0.541	0.312	0.312	0.312	0.312	0.312	0.312	0.312	0.358	0.358	0.358	0.358	0.329	0.329	0.329	0.329						
音壁モルタル厚	h8	0.030	0.030	0.030	0.030	0.030	0.030	0.030	0.030	0.030	0.030	0.030	0.030	0.030	0.030	0.030	0.030	0.030	0.030	0.030	0.030	0.030	0.040	0.040	0.040	0.040	0.040						
台座高	h9	0.158	0.198	0.258	0.248	0.188	0.150	0.190	0.230	0.270	0.270	0.210	0.150	0.200	0.240	0.290	0.350	0.340	0.280	0.150	0.160	0.180	1.240	0.240	0.280	0.240	0.150						
橋脚天端高	Z3	462.157	462.157	462.157	462.157	462.157	461.043	461.043	461.043	461.043	461.043	461.043	460.340	460.340	460.340	460.340	460.340	460.340	460.340	459.351	459.378	459.404	458.436	459.467	459.502	459.536	459.570						

		P4				P5				P6				P7										
		G5	G6	G7	G8	G10	G5	G6	G7	G8	G9	G10	G5	G6	G7	G8	G9	G10	G5	G6	G7	G8	G9	G10
路面高	Z1	461.833	461.887	461.895	461.841	461.810	461.145	461.199	461.207	461.133	461.109	461.066	460.677	460.731	460.739	460.655	460.641	460.601	460.436	460.486	460.491	460.434	460.388	460.349
舗装厚	h1	0.080	0.080	0.080	0.080	0.080	0.080	0.080	0.080	0.080	0.080	0.080	0.080	0.080	0.080	0.080	0.080	0.080	0.080	0.080	0.080	0.080	0.080	0.080
床版厚	h2	0.230	0.230	0.230	0.230	0.230	0.230	0.230	0.230	0.230	0.230	0.230	0.230	0.230	0.230	0.230	0.230	0.230	0.230	0.230	0.230	0.230	0.230	0.230
ハンチ高	h3	0.080	0.080	0.080	0.080	0.080	0.080	0.080	0.080	0.080	0.080	0.080	0.080	0.080	0.080	0.080	0.080	0.080	0.080	0.080	0.080	0.080	0.080	0.080
主桁上面高	Z2	461.443	461.497	461.505	461.451	461.420	460.755	460.809	460.817	460.763	460.719	460.676	460.287	460.341	460.349	460.295	460.251	460.211	460.046	460.096	460.101	460.044	459.998	459.959
主桁高	h4	2.300	2.300	2.300	2.300	2.300	2.300	2.300	2.300	2.300	2.300	2.300	2.300	2.300	2.300	2.300	2.300	2.300	2.300	2.300	2.300	2.300	2.300	2.300
下フランジ厚	h5	0.054	0.043	0.045	0.041	0.052	0.032	0.026	0.024	0.023	0.024	0.030	0.031	0.024	0.023	0.022	0.023	0.030	0.058	0.045	0.042	0.038	0.046	0.050
ソールプレート厚	h6	0.038	0.038	0.038	0.038	0.038	0.037	0.037	0.037	0.037	0.037	0.037	0.041	0.041	0.041	0.041	0.041	0.041	0.041	0.041	0.041	0.041	0.041	0.041
支承高	h7	0.394	0.394	0.394	0.394	0.394	0.394	0.394	0.394	0.394	0.394	0.394	0.429	0.429	0.429	0.429	0.429	0.429	0.531	0.531	0.531	0.531	0.531	0.531
音壁モルタル厚	h8	0.031	0.036	0.032	0.032	0.030	0.037	0.037	0.037	0.034	0.039	0.039	0.038	0.039	0.038	0.035	0.040	0.030	0.036	0.039	0.037	0.034	0.040	0.040
台座高	h9	0.170	0.230	0.240	0.190	0.150	0.220	0.280	0.290	0.240	0.190	0.150	0.219	0.280	0.289	0.240	0.190	0.153	0.230	0.290	0.300	0.250	0.190	0.157
橋脚天端高	Z3	458.456	458.456	458.456	458.456	457.735	457.735	457.735	457.735	457.735	457.735	457.735	457.228	457.228	457.228	457.228	457.228	457.228	456.850	456.850	456.850	456.850	456.850	456.850

構造高図

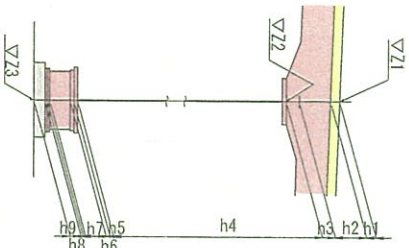


実施設計

平成 31年度 工事番号 第19-41320-0047号	
審判員氏名	田村 小次郎
建設機	株式会社
設計	建設技術研究所
福島県 県中建設事務所	


縦尺	図示	図面番号	6 / 459
計画		年月日	主 任
設計		年月日	主 任

線形図(その3)


平面線形要素

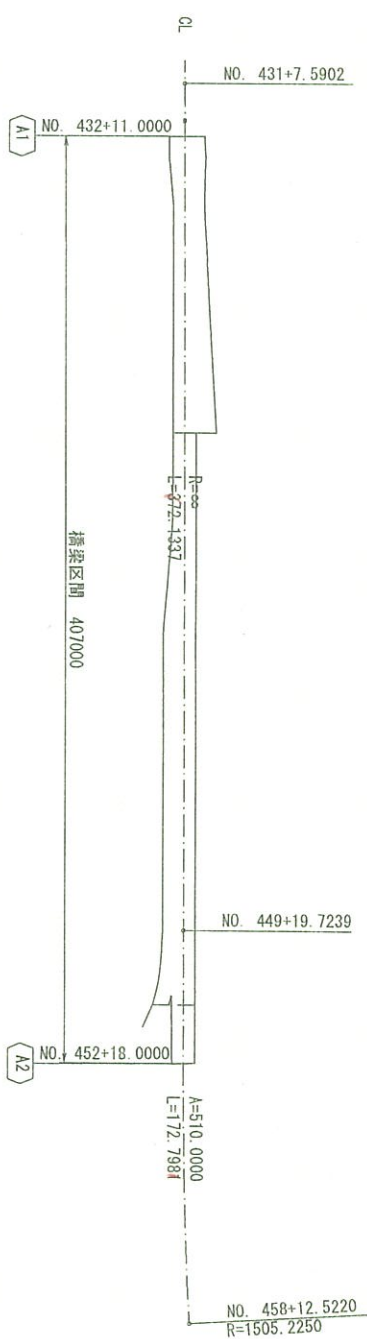


山ノ口。叢

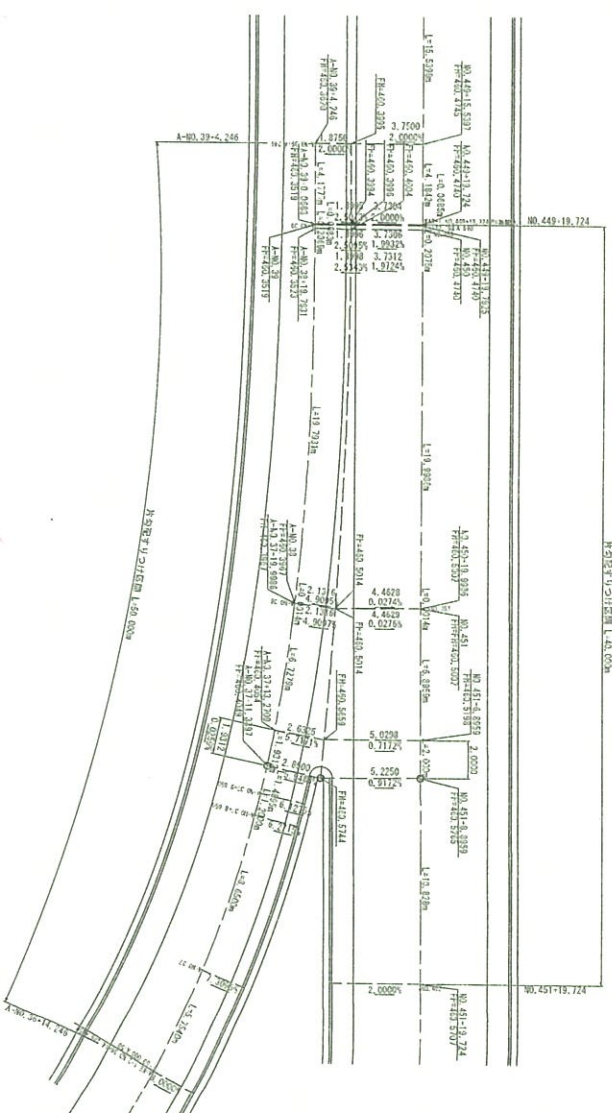


本線從新勾配

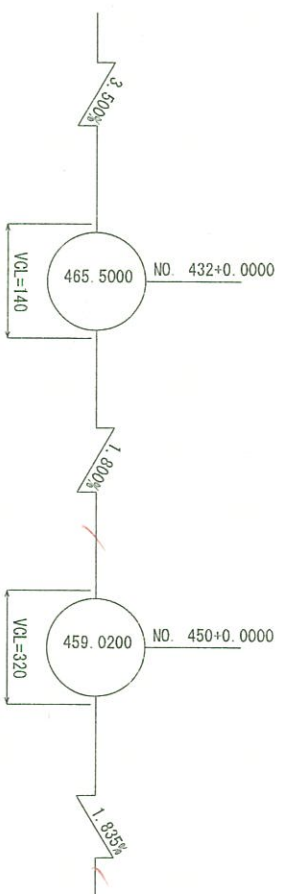


Aランプ縦断勾配

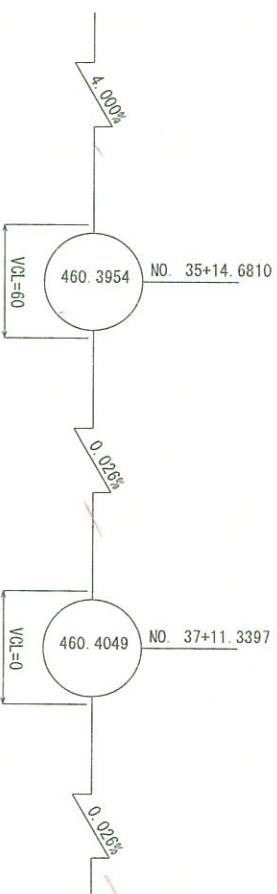


ドリンク後断勾配

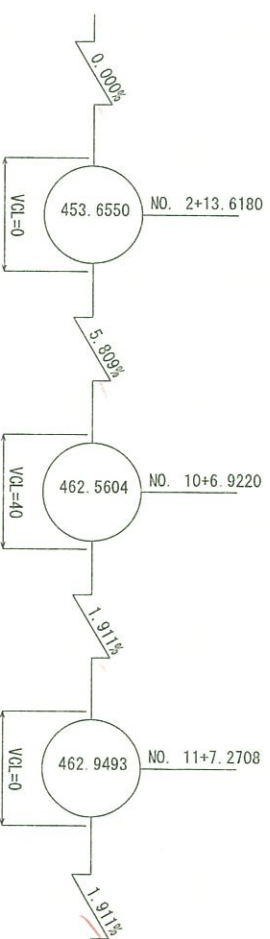


本線横断勾配

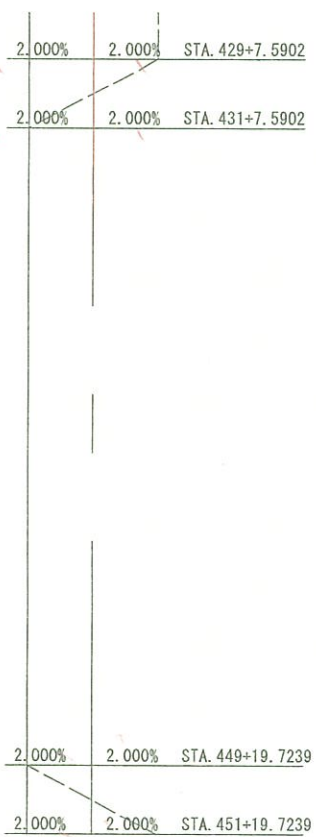

Aライン横断勾配

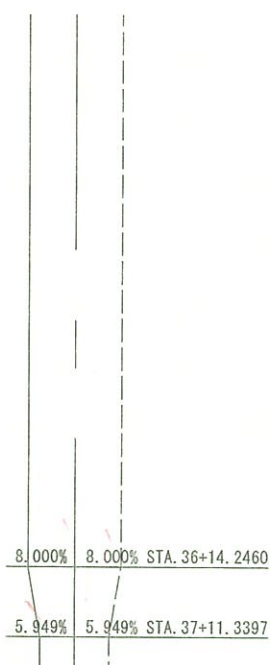

ドランプ横断勾配

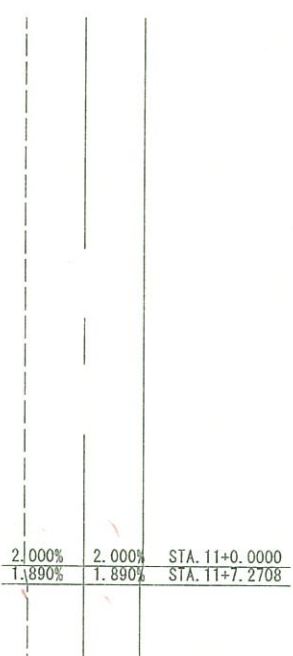

实施设计

平成 31年度 工事番号 第19-41320-0047号			
質問内容 氏	① 田村 氏	② 小沢 村次平	③ 小澤剛太郎氏
建設局よりよう質問(再建)工事(後発上部)			
横断図面(その3)			
幅尺	図 示	図面番号	7 / 48
数量		年 月 日	主 席 土 庫 以 前 局
設計	株式会社 建設技術研究所	年 月 日	平 塚 以 前 局
			青井裕昭
福島県 県 中 建 設 事 務 所			

~~線形図~~(その4)

小田藤圃、畠田圃、上フランジ上面圃(その1)

D-RMP	X	A1	GE1	S1	C1	C2	C3	C4	C5	P1	C6	C7	C8	C9	C10	C11	C12	Fz	C13	C14	C15	C16	C17	C18	C19	P3
	X	0.0000	0.5000	1.2000	6.8000	12.7000	18.6000	24.5000	30.4000	36.0000	41.8000	47.7000	53.6000	59.5000	65.4000	71.3000	77.2000	83.0000	88.8000	94.7000	100.6000	106.5000	112.4000	118.3000	124.2000	130.0000
D-L1	Y	8.7128	8.7662	8.7690	9.0311	9.0138	8.8487	8.6835	8.6344	8.3865	9.1711	9.4566	9.7420	10.0282	10.3195	10.6166	10.9196	11.2231	11.5323	11.8526	12.1786	12.5106	12.8453	13.1919	13.5413	13.8905
	Z	465.3391	465.3261	465.3079	465.1644	465.0233	464.8893	464.7596	464.6318	464.5082	464.3841	464.2820	464.1441	464.0304	463.9184	463.8063	463.6940	463.5835	463.4730	463.3603	463.2476	463.1348	463.0218	462.9088	462.7945	462.6313
D-L2	X	0.0000	0.5000	1.2000	6.8000	12.7000	18.6000	24.5000	30.4000	36.0000	41.8000	47.7000	53.6000	59.5000	65.4000	71.3000	77.2000	83.0000	88.8000	94.7000	100.6000	106.5000	112.4000	118.3000	124.2000	130.0000
	Y	8.2573	8.2807	8.3135	8.5766	8.5586	8.3935	8.2284	8.1789	8.4410	8.7166	9.0010	9.2865	9.5726	9.8639	10.1611	10.4640	10.7675	11.0766	11.3869	11.7229	12.0548	12.3926	12.7361	13.0855	13.4347
61	Z	465.3482	465.3352	465.3170	465.1735	465.0324	464.8894	464.7687	464.6409	464.5173	464.3932	464.2711	464.1532	464.0395	463.9275	463.8154	463.7031	463.5926	463.4821	463.3695	463.2567	463.1438	463.0309	462.9179	462.7940	462.6412
	X	0.0000	0.5000	1.2000	6.8000	12.7000	18.6000	24.5000	30.4000	36.0000	41.8000	47.7000	53.6000	59.5000	65.4000	71.3000	77.2000	83.0000	88.8000	94.7000	100.6000	106.5000	112.4000	118.3000	124.2000	130.0000
62	Y	6.3189	6.3431	6.3769	6.6479	6.5833	7.2187	7.5042	7.7896	8.0655	8.3484	8.6412	8.9340	9.2268	9.5196	9.8125	10.1053	10.3931	10.7223	11.0572	11.3920	11.7268	12.0617	12.3965	12.7314	13.0655
	Z	465.3870	465.3739	465.3557	465.2121	465.0649	464.9219	464.7832	464.6487	464.5249	464.4006	464.2783	464.1603	464.0465	463.9344	463.8224	463.7103	463.6001	463.4892	463.3763	463.2634	463.1505	463.0376	462.9247	462.8015	462.6493
63	X	0.0000	0.5000	1.2000	6.8000	12.7000	18.6000	24.5000	30.4000	36.0000	41.8000	47.7000	53.6000	59.5000	65.4000	71.3000	77.2000	83.0000	88.8000	94.7000	100.6000	106.5000	112.4000	118.3000	124.2000	130.0000
	Y	3.6988	3.7140	3.7479	4.0188	4.3043	4.5897	4.8751	5.1606	5.4315	5.7121	5.9975	6.2830	6.5691	6.8602	7.1572	7.4600	7.7633	8.0723	8.3924	8.7183	9.0500	9.3876	9.7310	10.0802	10.4292
D-R1	Z	465.4395	465.4265	465.4083	465.2647	465.1175	464.9745	464.8338	464.7013	464.5775	464.4533	464.3312	464.2133	464.0966	463.9876	463.8755	463.7632	463.6527	463.5422	463.4296	463.3168	463.2040	463.0910	462.9780	462.8570	462.7065
	X	0.0000	0.5000	1.2000	6.8000	12.7000	18.6000	24.5000	30.4000	36.0000	41.8000	47.7000	53.6000	59.5000	65.4000	71.3000	77.2000	83.0000	88.8000	94.7000	100.6000	106.5000	112.4000	118.3000	124.2000	130.0000
D-R2	Y	0.0000	0.5000	1.2000	6.8000	12.7000	18.6000	24.5000	30.4000	36.0000	41.8000	47.7000	53.6000	59.5000	65.4000	71.3000	77.2000	83.0000	88.8000	94.7000	100.6000	106.5000	112.4000	118.3000	124.2000	130.0000
	Z	0.0000	0.5000	1.2000	6.8000	12.7000	18.6000	24.5000	30.4000	36.0000	41.8000	47.7000	53.6000	59.5000	65.4000	71.3000	77.2000	83.0000	88.8000	94.7000	100.6000	106.5000	112.4000	118.3000	124.2000	130.0000
64	X	0.0000	0.5000	1.2000	6.8000	12.7000	18.6000	24.5000	30.4000	36.0000	41.8000	47.7000	53.6000	59.5000	65.4000	71.3000	77.2000	83.0000	88.8000	94.7000	100.6000	106.5000	112.4000	118.3000	124.2000	130.0000
	Y	0.0000	0.5000	1.2000	6.8000	12.7000	18.6000	24.5000	30.4000	36.0000	41.8000	47.7000	53.6000	59.5000	65.4000	71.3000	77.2000	83.0000	88.8000	94.7000	100.6000	106.5000	112.4000	118.3000	124.2000	130.0000
65	Z	465.4533	465.4228	465.4052	465.2670	465.1256	464.9883	464.8553	464.7265	464.6001	464.4896	464.3732	464.2610	464.1530	464.0468	463.9406	463.8344	463.7300	463.6256	463.5194	463.4132	463.3070	463.2008	463.0946	462.9884	462.8840
	X	0.0000	0.5000	1.2000	6.8000	12.7000	18.6000	24.5000	30.4000	36.0000	41.8000	47.7000	53.6000	59.5000	65.4000	71.3000	77.2000	83.0000	88.8000	94.7000	100.6000	106.5000	112.4000	118.3000	124.2000	130.0000
66	Y	0.0000	0.5000	1.2000	6.8000	12.7000	18.6000	24.5000	30.4000	36.0000	41.8000	47.7000	53.6000	59.5000	65.4000	71.3000	77.2000	83.0000	88.8000	94.7000	100.6000	106.5000	112.4000	118.3000	124.2000	130.0000
	Z	465.4893	465.4768	465.4592	465.3210	465.1796	465.0423	464.9093	464.7805	464.6621	464.5436	464.4272	464.3150	464.2070	464.1008	463.9946	463.8884	463.7840	463.6796	463.5734	463.4672	463.3610	463.2548	463.1486	463.0424	462.9380
67	X	0.0000	0.5000	1.2000	6.8000	12.7000	18.6000	24.5000	30.4000	36.0000	41.8000	47.7000	53.6000	59.5000	65.4000	71.3000	77.2000	83.0000	88.8000	94.7000	100.6000	106.5000	112.4000	118.3000	124.2000	130.0000
	Y	0.0000	0.5000	1.2000	6.8000	12.7000	18.6000	24.5000	30.4000	36.0000	41.8000	47.7000	53.6000	59.5000	65.4000	71.3000	77.2000	83.0000	88.8000	94.7000	100.6000	106.5000	112.4000	118.3000	124.2000	130.0000
68	Z	465.5133	465.5008	465.4832	465.3450	465.2036	465.0663	464.9333	464.8045	464.6861	464.5676	464.4512	464.3390	464.2310	464.1248	464.0186	463.9124	463.8080	463.7026	463.5974	463.4912	463.3850	463.2788	463.1746	463.0664	462.9620
	X	0.0000	0.5000	1.2000	6.8000	12.7000	18.6000	24.5000	30.4000	36.0000	41.8000	47.7000	53.6000	59.5000	65.4000	71.3000	77.2000	83.0000	88.8000	94.7000	100.6000	106.5000	112.4000	118.3000	124.2000	130.0000
69	Y	-1.5000	-1.5000	-1.5000	-1.5000	-1.5000	-1.5000	-1.5000	-1.5000	-1.5000	-1.5000	-1.5000	-1.5000	-1.5000	-1.5000	-1.5000	-1.5000	-1.5000	-1.5000	-1.5000	-1.5000	-1.5000	-1.5000	-1.5000	-1.5000	-1.5000
	Z	465.4708	465.4532	465.4352	465.3150	465.1736	465.0363	464.9033	464.7745	464.6561	464.5376	464.4212	464.3090	464.2010	464.0948	463.9886	463.8824	463.7780	463.6736	463.5674	463.4612	463.3550	463.2488	463.1426	463.0364	462.9320
70	X	0.0000	0.5000	1.2000	6.8000	12.7000	18.6000	24.5000	30.4000	36.0000	41.8000	47.7000	53.6000	59.5000	65.4000	71.3000	77.2000	83.0000	88.8000	94.7000	100.6000	106.5000	112.4000	118.3000	124.2000	130.0000
	Y	0.0000	0.5000	1.2000	6.8000	12.7000	18.6000	24.5000	30.4000	36.0000	41.8000	47.7000	53.6000	59.5000	65.4000	71.3000	77.2000	83.0000	88.8000	94.7000	100.6000	106.5000	112.4000	118.3000	124.2000	130.0000
71	Z	465.5133	465.5008	465.4832	465.3450	465.2036	465.0663	464.9333	464.8045	464.6861	464.5676	464.4512	464.3390	464.2310	464.1248	464.0186	463.9124	463.8080	463.7026	463.5974	463.4912	463.3850	463.2788	463.1746	463.0664	462.9620
	X	0.0000	0.5000	1.2000	6.8000	12.7000	18.6000	24.5000	30.4000	36.0000	41.8000	47.7000	53.6000	59.5000	65.4000	71.3000	77.2000	83.0000	88.8000	94.7000	100.6000	106.5000	112.4000	118.3000	124.2000	130.0000
72	Y	-1.5000	-1.5000	-1.5000	-1.5000	-1.5000	-1.5000	-1.5000	-1.5000	-1.5000	-1.5000	-1.5000	-1.5000	-1.5000	-1.5000	-1.5000	-1.5000	-1.5000	-1.5000	-1.5000	-1.5000	-1.5000	-1.5000	-1.5000	-1.5000	-1.5000
	Z	465.4708	465.4532	465.4352	465.3150	465.1736	465.0363	464.9033	464.7745	464.6561	464.5376	464.4212	464.3090	464.2010	464.0948	463.9886	463.8824	463.7780	463.6736	463.5674	463.4612	463.3550	463.2488	463.1426	463.0364	462.9320
73	X	0.0000	0.5000	1.2000	6.8000	12.7000	18.6000	24.5000	30.4000	36.0000	41.8000	47.7000	53.6000	59.5000	65.4000	71.3000	77.2000	83.0000	88.8000	94.7000	100.6000	106.5000	112.4000	118.3000	124.2000	130.0000
	Y	0.0000	0.5000	1.2000	6.8000	12.7000	18.6000	24.5000	30.4000	36.0000	41.8000	47.7000	53.6000	59.5000	65.4000	71.3000	77.2000	83.0000	88.8000	94.7000	100.6000	106.5000	112.4000	118.3000	124.2000	130.0000
74	Z	465.4893	465.4768	465.4592	465.3210	465.1796	465.0423	464.9093	464.7805	464.6621	464.5436	464.4272	464.3150	464.2070	464.1008	463.9946	463.8884	463.7840	463.6796	463.5734	463.4672	463.3610	463.2548	463.1486	463.0424	462.9380
	X	0.0000	0.5000	1.2000	6.8000	12.7000	18.6000	24.5000	30.4000	36.0000	41.8000	47.7000	53.6000	59.5000	65.4000	71.3000	77.2000	83.0000	88.8000	94.7000	100.6000	106.5000	112.4000	118.3000	124.2000	130.0000
75	Y	0.0000	0.5000	1.2000	6.8000	12.7000	18.6000	24.5000	30.4000	36.0000	41.8000	47.7000	53.6000	59.5000	65.4000	71.3000	77.2000	83.0000	88.8000	94.7000	100.6000	106.5000	112.4000	118.3000	124.2000	130.0000
	Z	465.5133	465.5008	465.4832	4																					

實施設計

平成 31年度 工事番号 資19-4-320-0047 新			
電信田代町 新	① 田代 市	② 小野 町	小野新田島内 小野平
道路橋りょう整備(再建)工事(建設上節)			
線形図(その4)			
橋尺	図示	図面番号	8 / 499
河堤		年月日	生 産 法 規 定 準 則
株式会社 建設技術研究所		特 定 法 規	資料指図
福島県 県中建設事務所			

線形図(その6)

小座標値, 路面高, ハンチ高, 上フランチ上面高(その3)

[illegible]

計設施無

平成 31年度	工事番号	第10-1320-047号
富岡田電機 株式会社	(1) 田村 浩 (2) 小寺 大志郎 (印)	小寺新田地区内
道路橋りょう整備(復建)工事(概算上印刷)		
線形図(その6)		
縮尺	図 示	図面番号
測建		年 月 日
株式会社 建設技術研究所		主 任 主任技師
設計		監 査 主任技師
福島県 県中建設事務所		青井治雄

G2

[illegible]

平成 31年度 工事番号 第B1-B-1320-0047号			
吉岡田建設 株式会社	(A) 田村 建設株式会社	(B) 小野新築地所	
建設費りょう算概算(概算)工事(建設工一般)			
断面構成図(その2)			
幅尺	図 示	図面番号	12 / 499
測量		年 月 日	主 任 主 任 主 任
設計	株式会社 建設技術研究所	年 月 日	主 任 主 任 主 任
福島県 県中建設事務所			青井部部

63



(1) : SMA400
(2) :
(3) : SMA400
(4) : SMA570





(1) : SMA400
(2) :
(3) : SMA400
(4) : SMA570

[illegible]

平成 31年度 工事番号 第19-41320-0047号			
富田元太郎	田村 直	小野 桂子	小野和雄内
①	②	③	
道路橋りょう整備(普通)工事(建設上節)			
断面構成図(その3)			
橋尺	図 示	図面番号	13 / 499
用途		年月日	主 査 比 較 者 管 理 者 青 汁 特 留
設計	株式会社 建設技術研究所		
福島県 県中建設事務所			

65

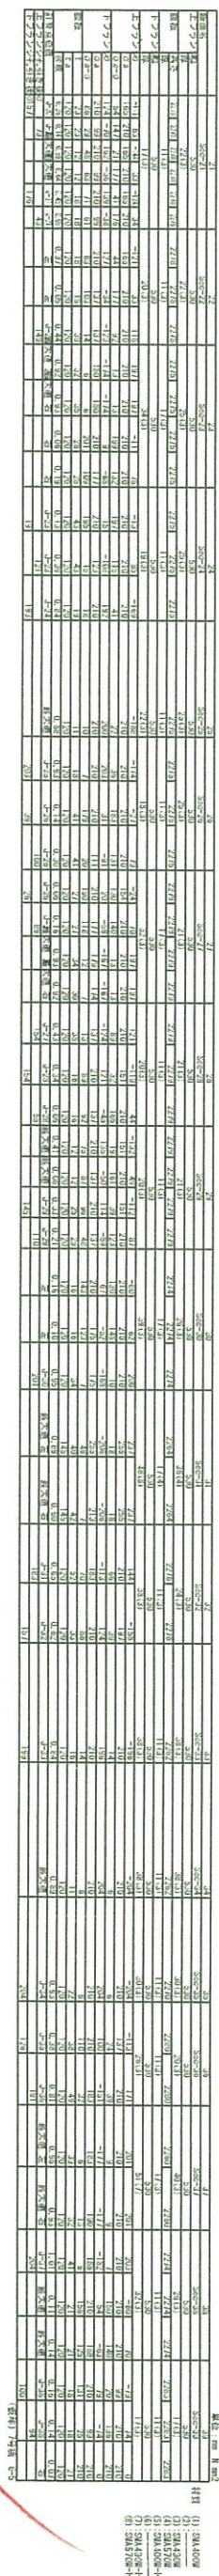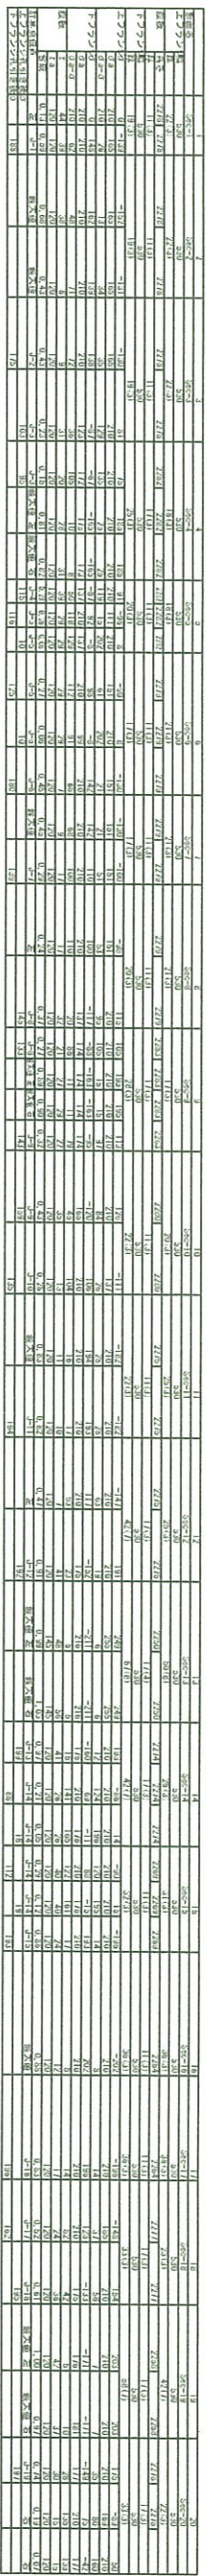

施設

平成 31 年度 工事番号 第 10-B-1320-004号				
前田電機 店	(A) 田村 店	(B) 小野 様	(C) 小野電機店	
建設機りよう要領(特)工事(特地上部)				
断面構成図(その4)				
樹尺	図 示	図面番号	14 / 493	
飛越		年月日	主 任	
設計	株式会社	監 理	比 較	
建設技術研究所		特 定	比 較	
			青井始朗	



福島県 県中建設事務所

66

F


諸國承子國政事初所

G7

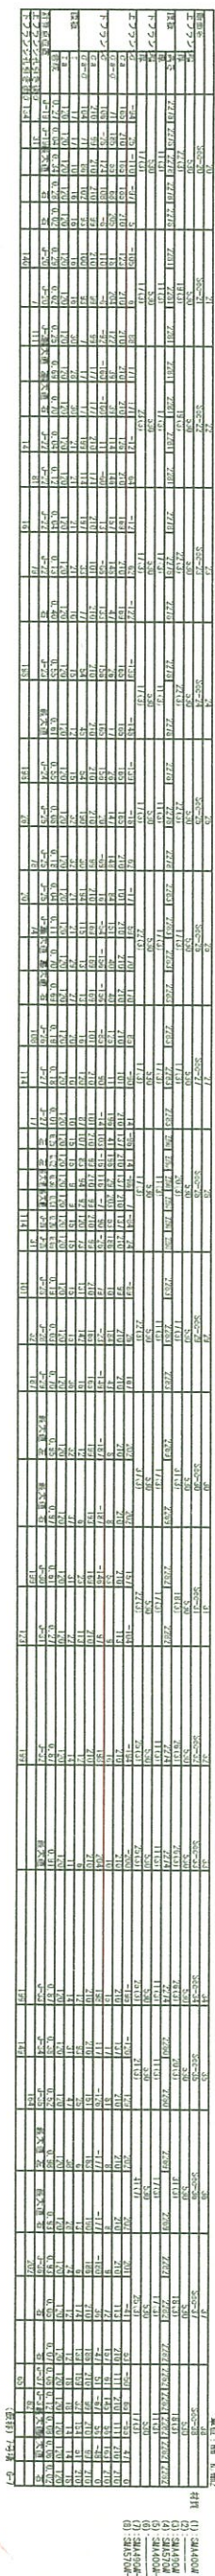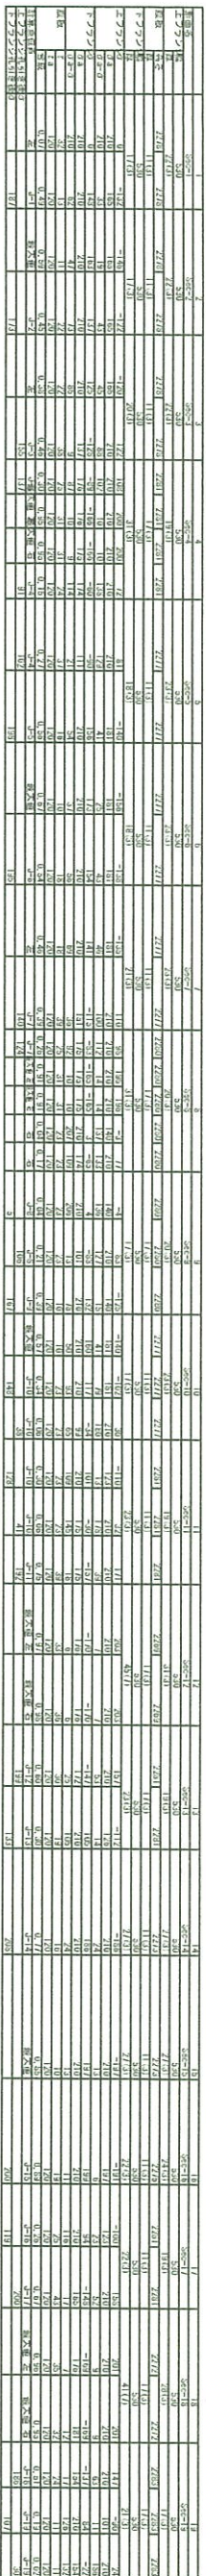

平成 31年度 工事番号 第19-41320-004号			
型鋼(電線)	(A) 母材	(B) 小径	(C) 小径補正係数
角	mm	mm	付分率
建路筋りよう設置(荷重)工事(特設上部)			
断面構成図(その6)			
縮尺	図 示	図面番号	16 / 499
重量		年 月 日	主 位
株式会社			監 理
建設技術研究所		管 理	技 術
設計		技 術	青井裕昭
福島県果樹建設事務所			

89

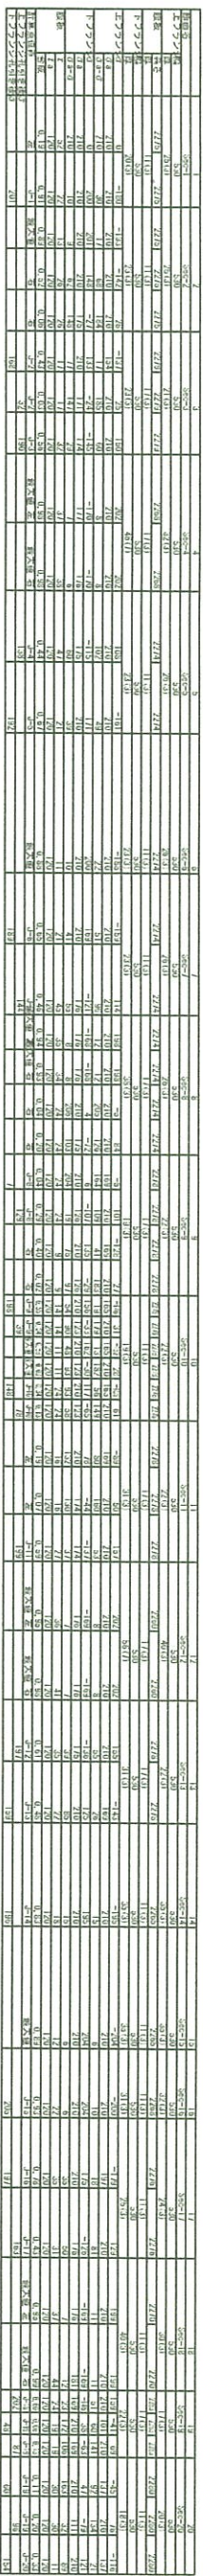


實施設計

平成 31 年度 工事番号	第 10-1320-004号
型鋼 代表 品	① 田村 ② 小野 ③ 小野田製鋼所
建設 荷り よう 型鋼 (青鋼) 工事 (供役上 部)	
断面 構成 図 (その 7)	
縮尺	図 示
鋼 種	図 示
設計	株式会社 建設技術研究所
福島県 県中建設事務所	

断面構成図(その8)

69

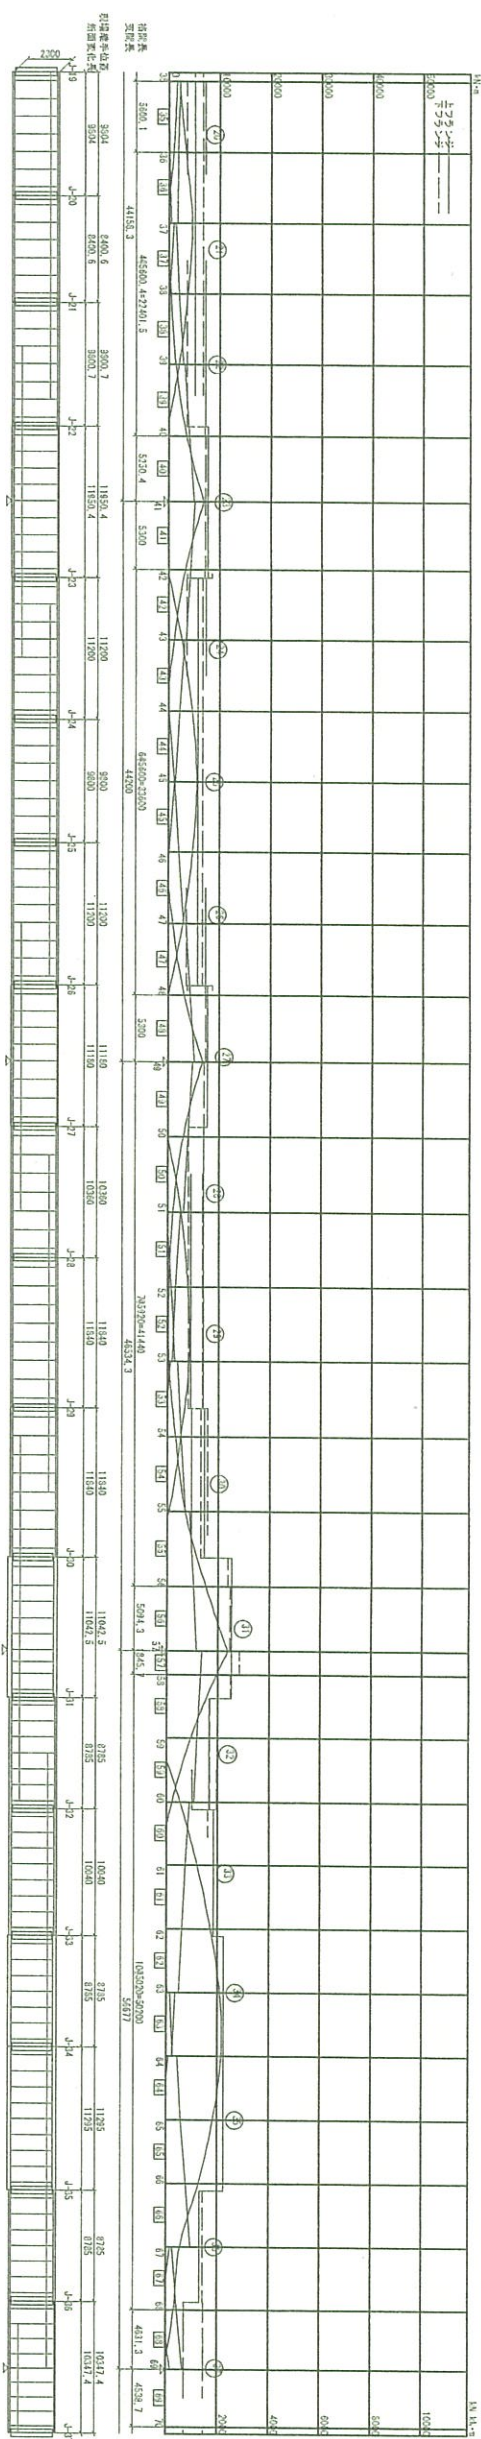
[illegible]

十改三無

平成 31年度 工事番号 第19-41320-0047号			
建設元氏社 住	(A) 田村	(B) 小野	(C) 住友
住	住	住	住
道路橋りょう整備(再建)工事(仮設上部)			
断面構成図(その8)			
図尺	図示	図面番号	13 / 439
測量		年月日	主 位 氏 名 氏 名 氏 名
設計	株式会社 建設技術研究所		管理 氏 名 氏 名 氏 名
			青汁地所

福島県 県中建設事務所

G10

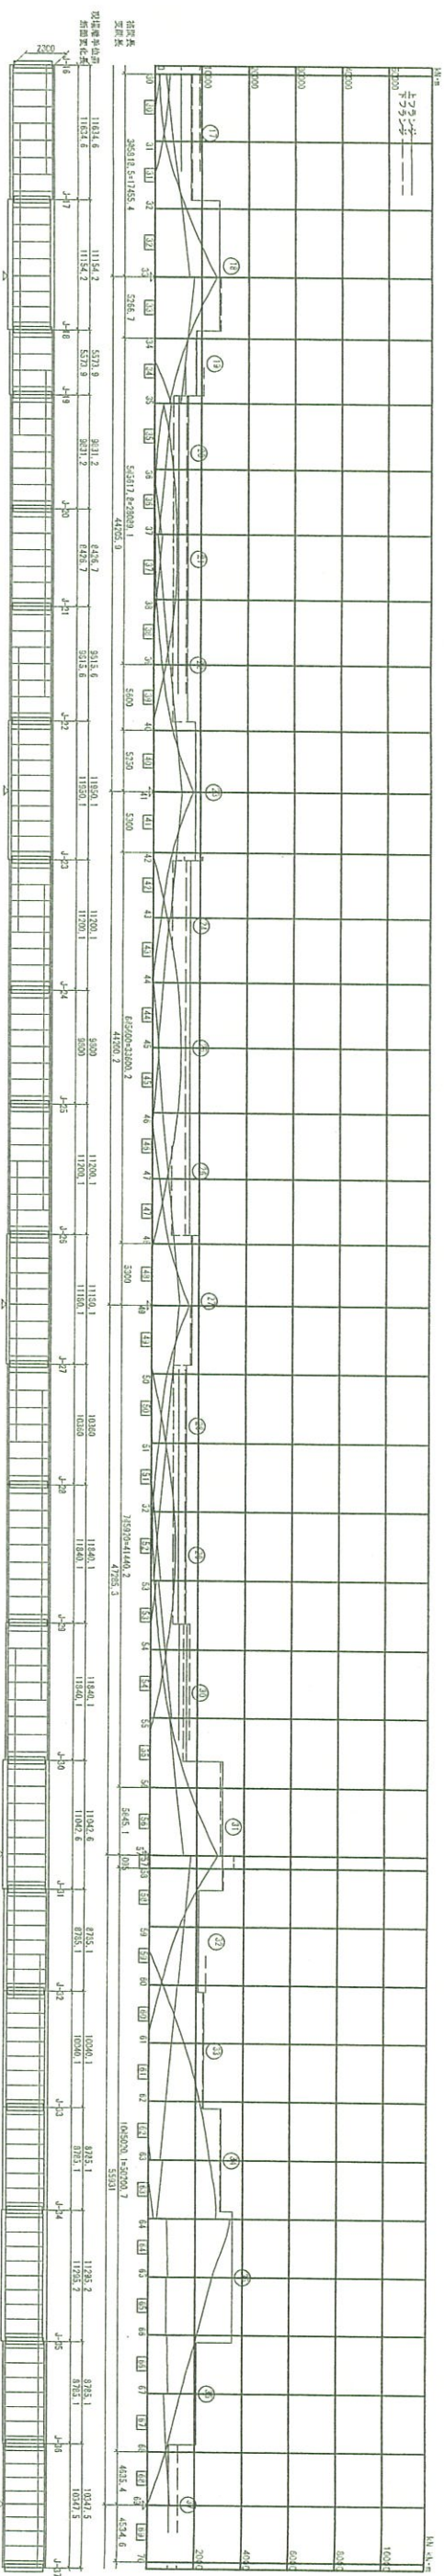[illegible]

實施設計

平成13年度 工事番号 第19-A1320-0047号			
富田電設 所	① 田村 係	② 小野 係	③ 小野事務所
道路供りまう整備(再設)工事(橋上給)			
所面構成図(その9)			
咫尺	図 示	図面番号	19 / 449
測量	年月日	主 査	
株式会社 建設技術研究所		各 係 氏名	青井祐昭
福島県 県中建設事務所			

G11



(1) : SMA400E
(2) : _____
(3) : SMA200E
(4) : SMA570E



(1) SMA4008
(2) SMA4008
(3) SMA4008
(4) SMA5708


十

平成 31 年度 工事番号 第19-4 (1820-0047号)			
高岡田建設 株式会社	田村 市	小野 村	小野町町内
道庁管内より設備(下水道)工事(管線地上部)			
断面構成図(その10)			
縮尺	図 示	図面番号	20 / 489
期星	年月日	主 在 位 在	
設計 株式会社 建設技術研究所		作 図 位 在	青井 浩明


福島県 県 中 建 設 事 務 所

主桁共通詳細図(その1) S=1:10


主桁基本寸法 S=1:20

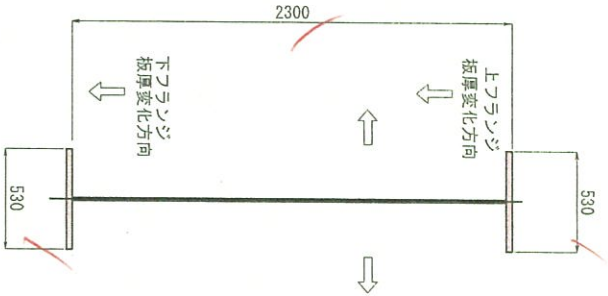


端支点部

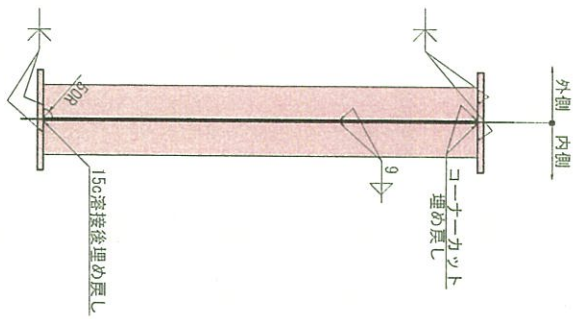


中間支点部

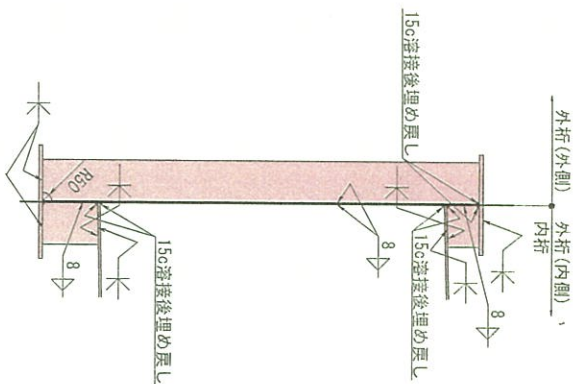


垂直補剛材詳細 S=1:20
格点部

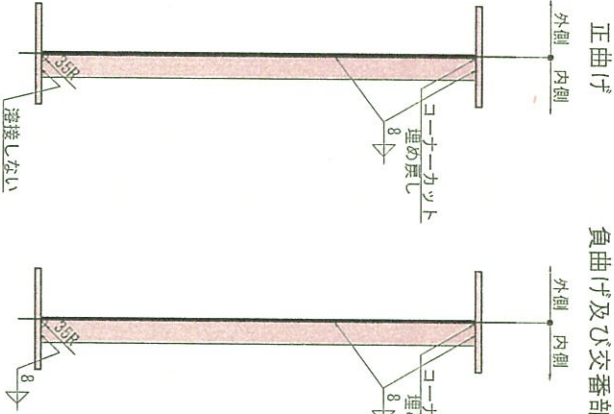

中間部

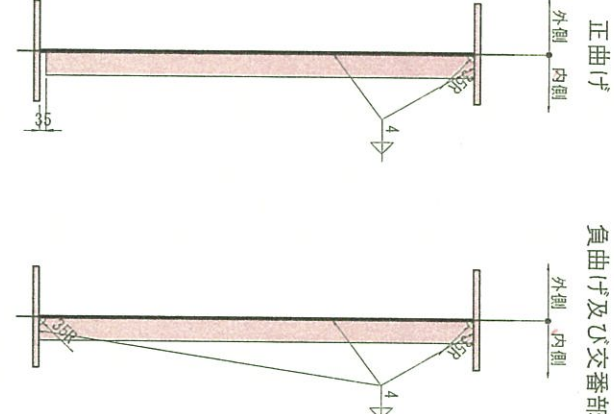

スラブランカー詳細
主桁



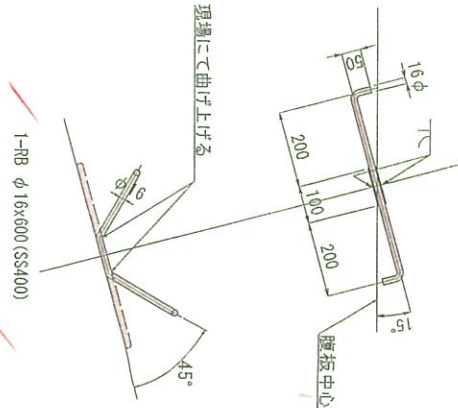


水平補剛材詳細

補剛材部

添接部

横構ガゼットプレート部


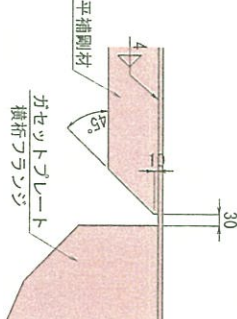
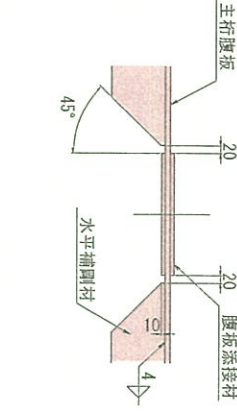
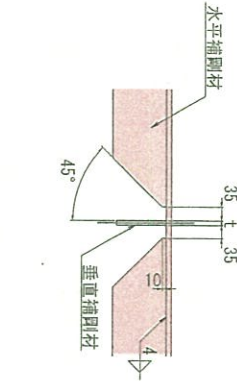


S1, S2

支点補強リブ詳細


<内はG1, G5桁の外側を示す

P1~P8

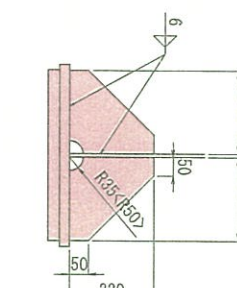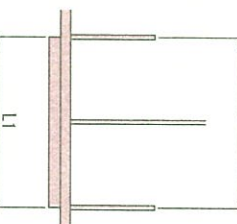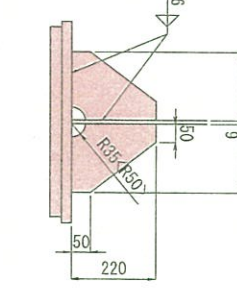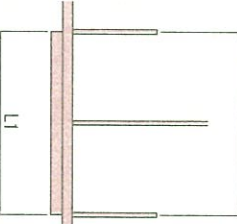


足場用吊金具詳細

内桁(Aタイプ)
(設置間隔1.8m以下)

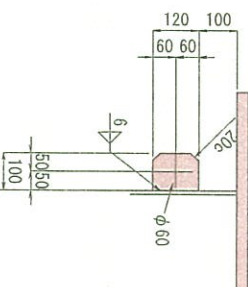

外桁(Bタイプ)
(設置間隔1m以下)

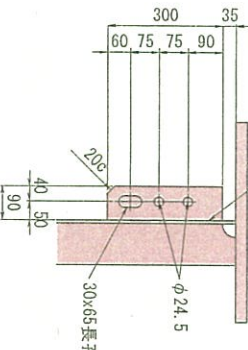


実施設計




- 注記
1. 特記なき材質は全てSMA400Nとする。
 2. 4-RIBは、TGB M22 (S101W) を示す。
 3. 特記なきスカーラップは、全てR35とする。

平成31年度	工事番号	第19-41320-0047号
市町村	田村	小野郷町
道路種別	市道	小野郷町
道路種別	市道	小野郷町
主桁共通詳細図(その1)	図号	21 / 499
設計	株式会社	青井建設
設計	建設技術研究所	青井建設
設計	建設技術研究所	青井建設

主桁G1 (Zの1) S=1:30

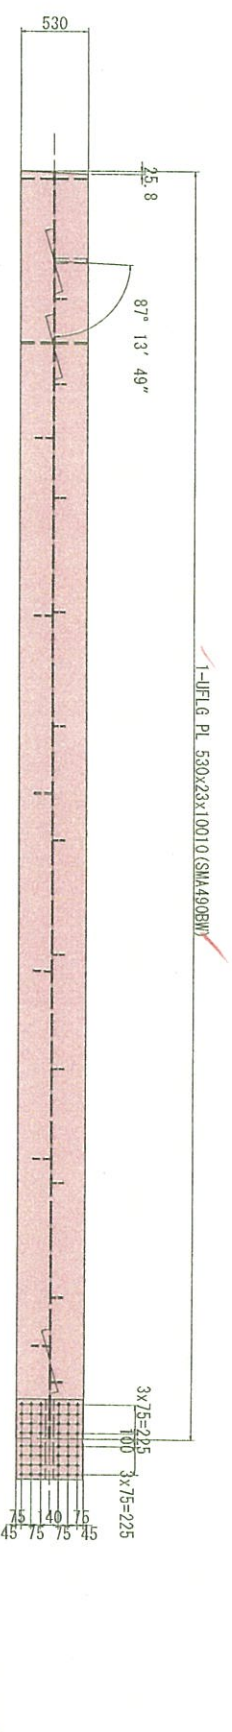

~~1-SPL PL 520x12x630 (SMA490AW)~~
~~2-SPL PL 230x14x630 (SMA490AW)~~
~~48-TCB M2x65 (S10TW)~~

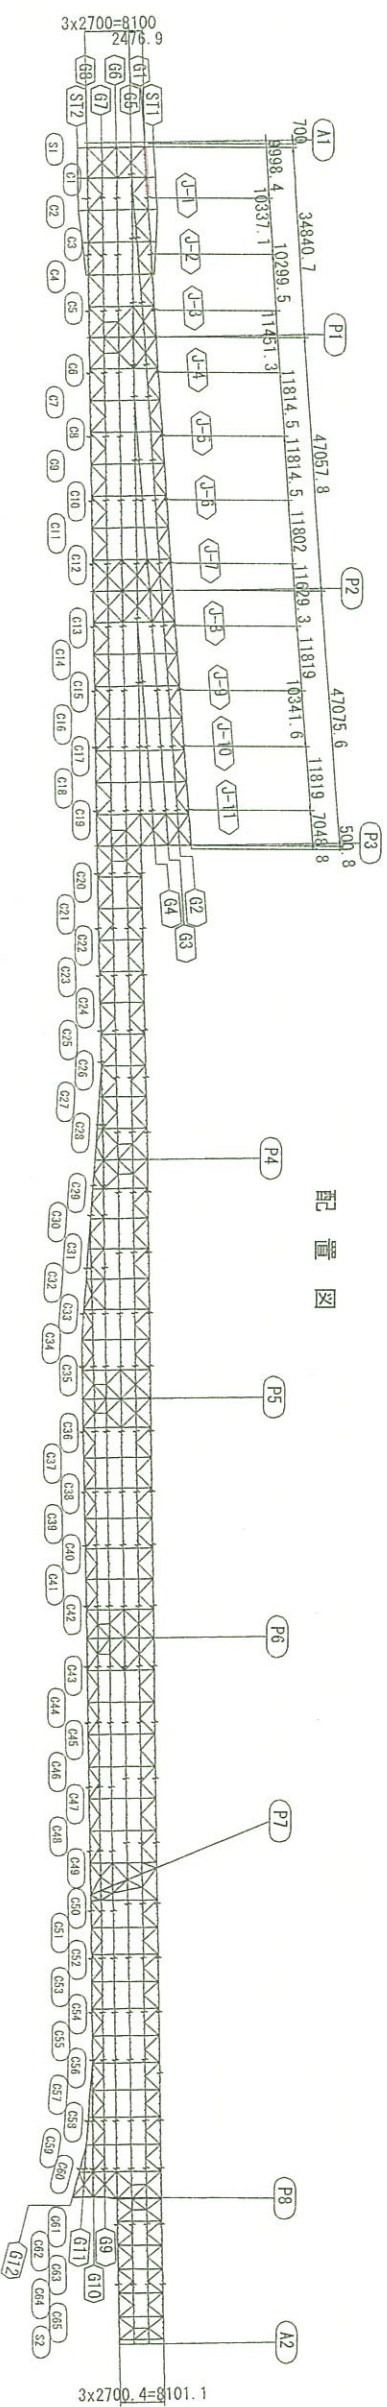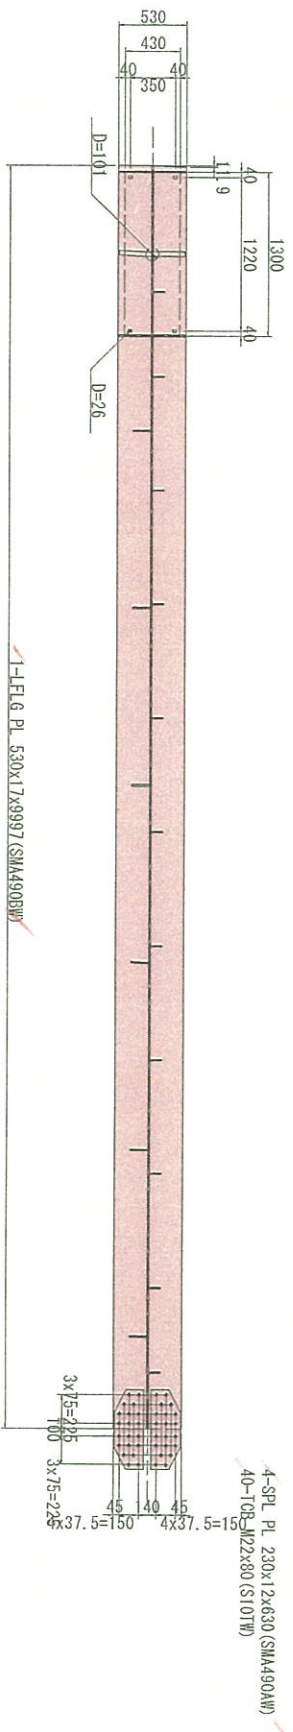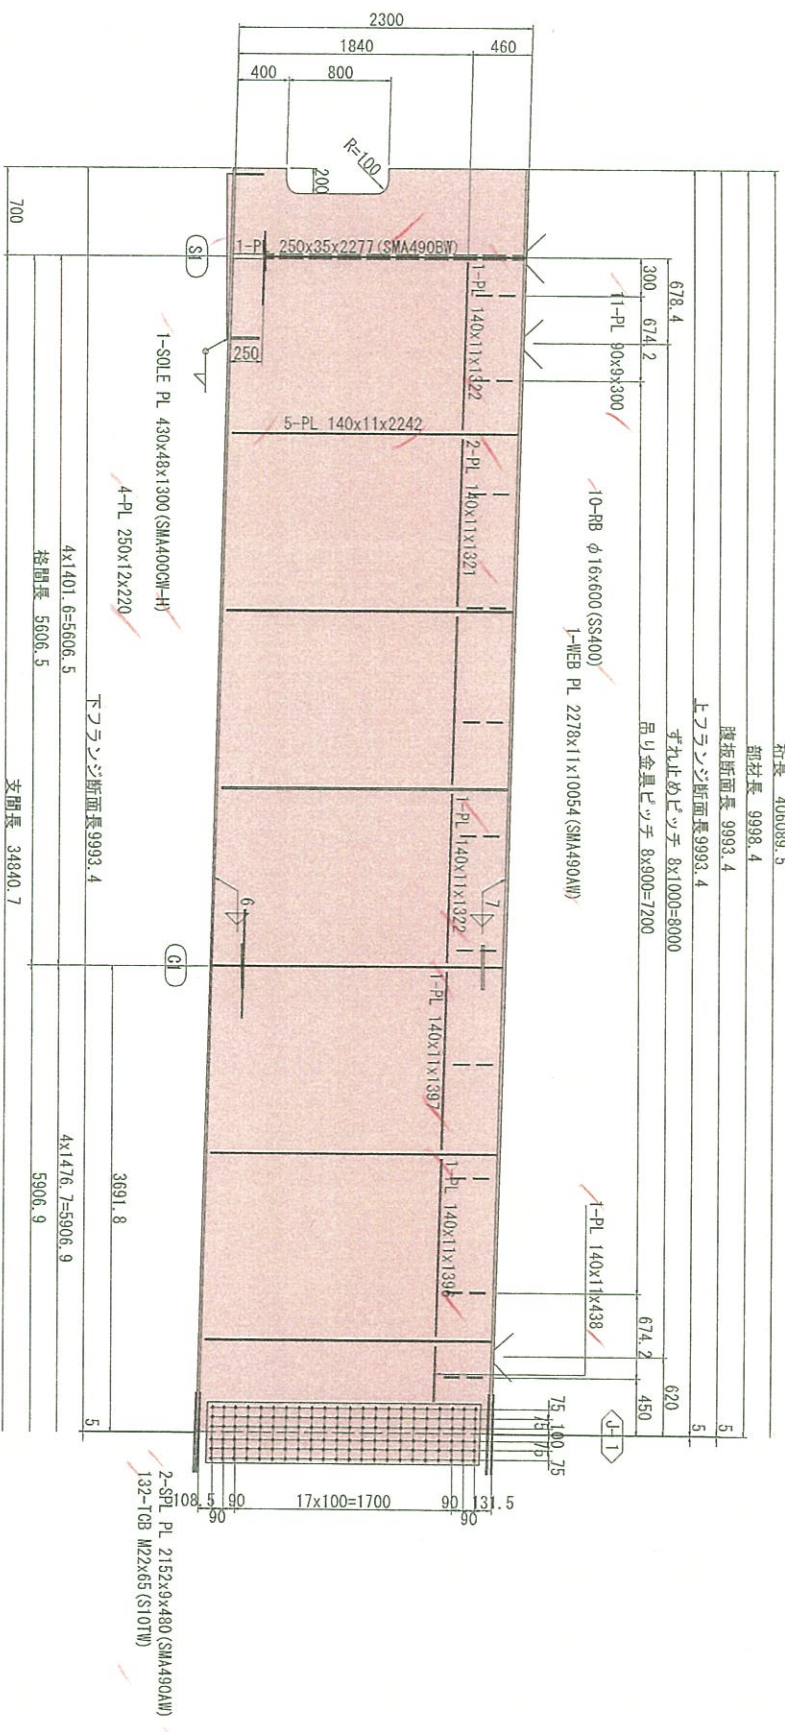


注記

1. 特記なき材質は全てSMA400AWとする。
2. ϕ 印は、T08、M22 (S10W) を示す。
3. 特記なきスカラーツアは、全てR35とする。
4. 詳細は、共通詳細図参照のこと。




施設設計

平成31年度 工事番号 第19-41320-0047号			
富岡田建設 株式会社	田村 市 小宮 様	小宮町町内	
道路幅員より基礎(円環)工事(橋梁上部)			
主付(その1)			
幅尺	図示	図面番号	23 / 499
飛越	年月日	主付 以右	
設計 株式会社 建設技術研究所	年月日	主付 以右	青井裕昭

主桁G1 (ZD2) S=1:30

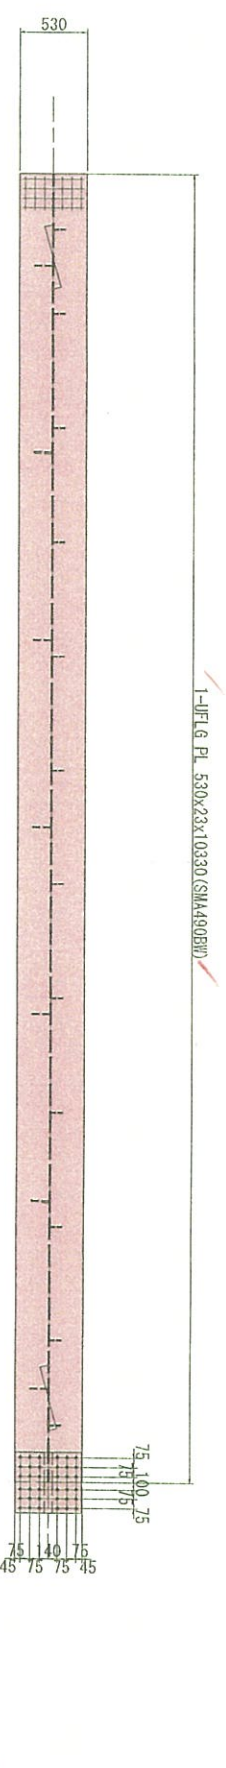

	桁長	406089.5	
	部材長	10327.1	
5	腹板断面長	10327.1	5
668.5	上フランク断面長	10327.1	5
450	すね止めピッチ	9x100=900	668.5
	吊り金具ピッチ	9x90=8100	668.5 + 450

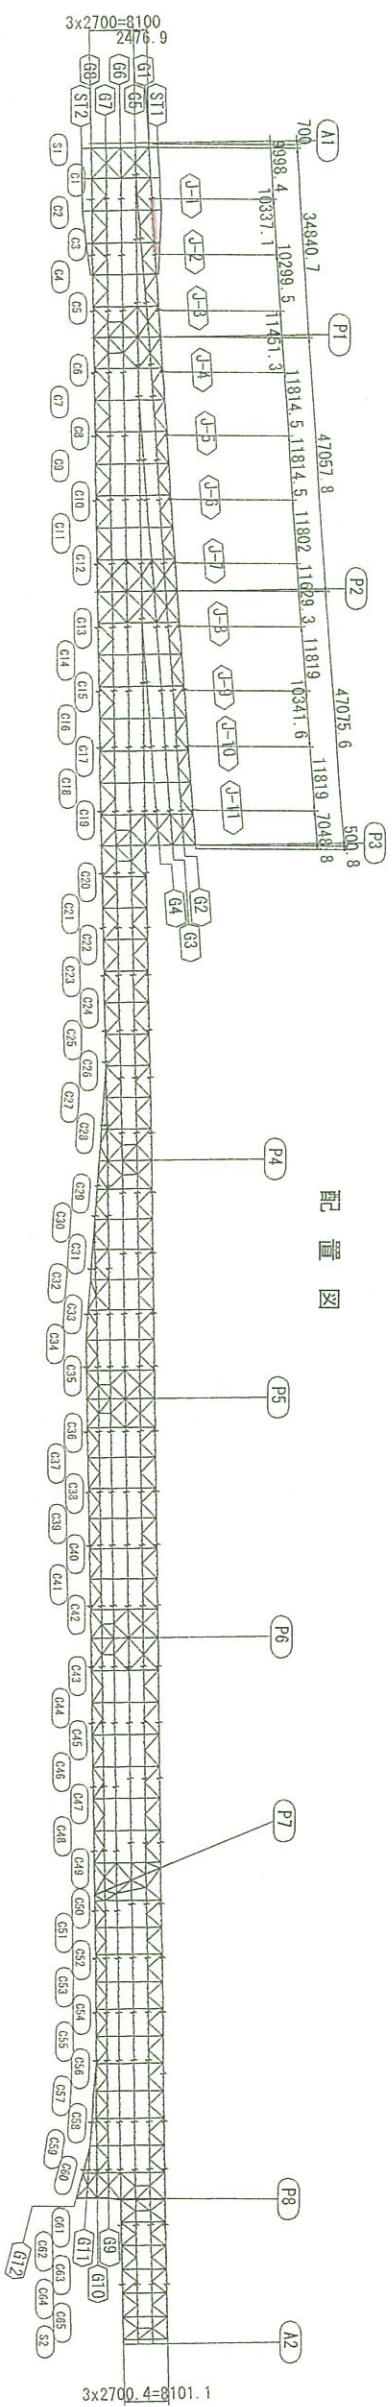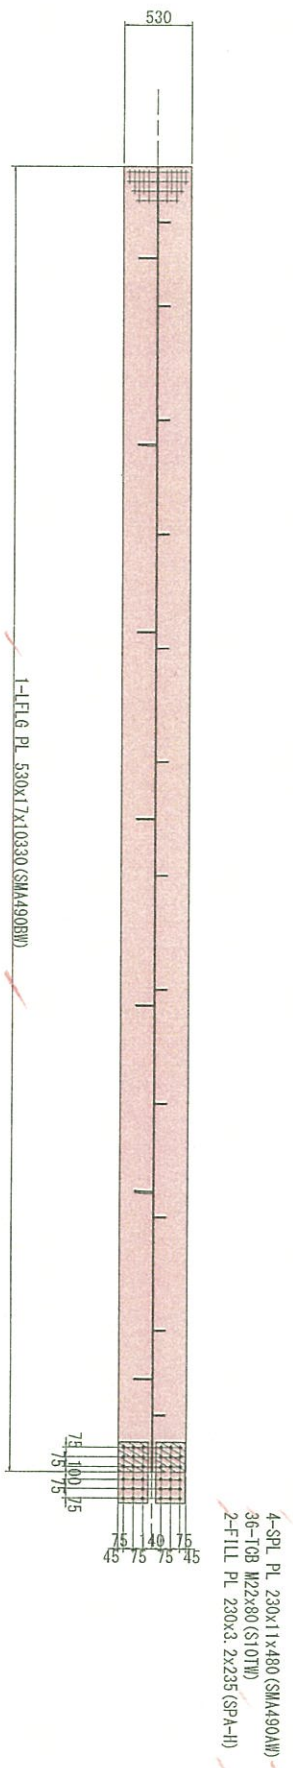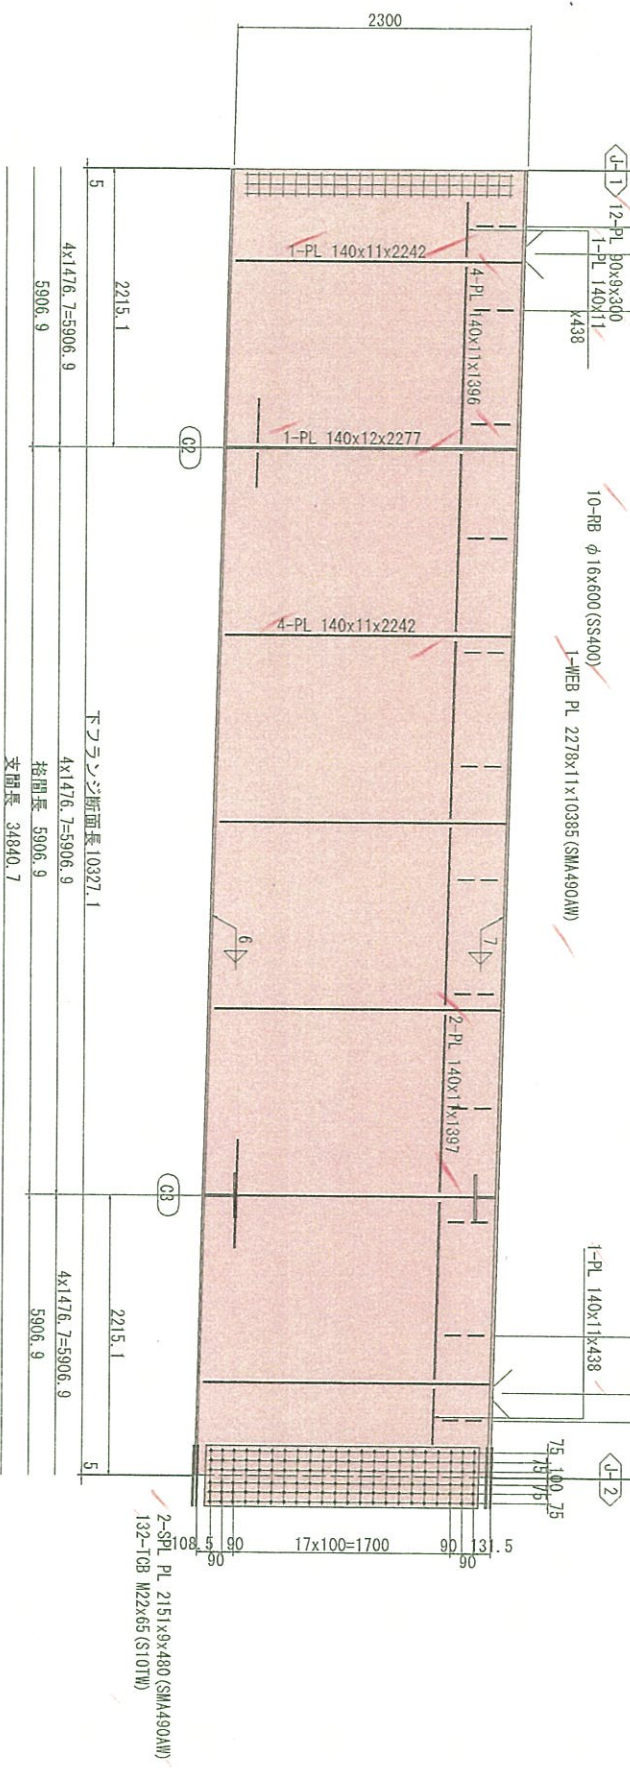


4. 詳細は、共通詳細図参照のこと。


實施設計

平成 31 年度 工事番号 第 19-A-1920-0047 号	田村 市 小笠原町
皆田町役場 庄	田村 市 小笠原町
道路橋りょう工事(橋梁上部)	
主行61(その2)	
橋尺	図示
測量	図面番号
設計 株式会社 測量技術研究所	主 任 氏 名 主 任 氏 姓 名 主 任 氏 職 名
	青井浩昭
福島県 県中建設事務所	


主桁G1 (ZD3) S=1:30

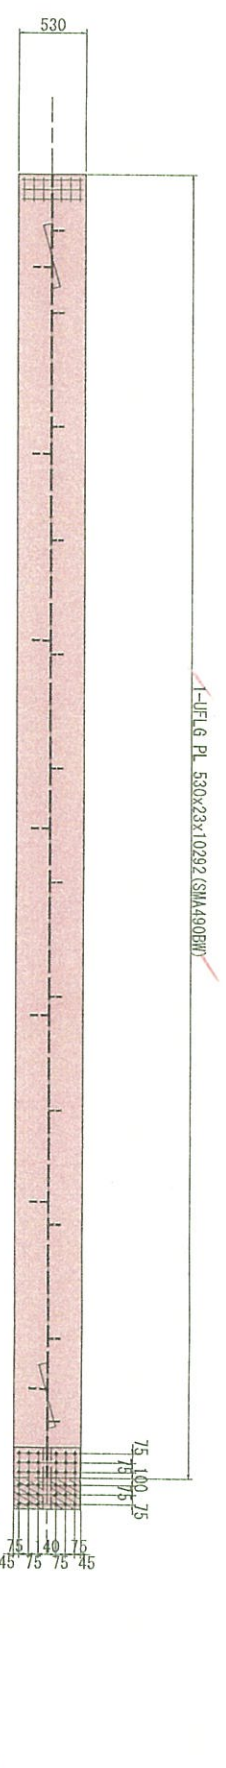


- 1-SPL PL 520x12x480 (SMA490AW)
2-SPL PL 230x15x480 (SMA490AW)
36-IGB M22x85 (S10TW)
2-FILL PL 230x6x235

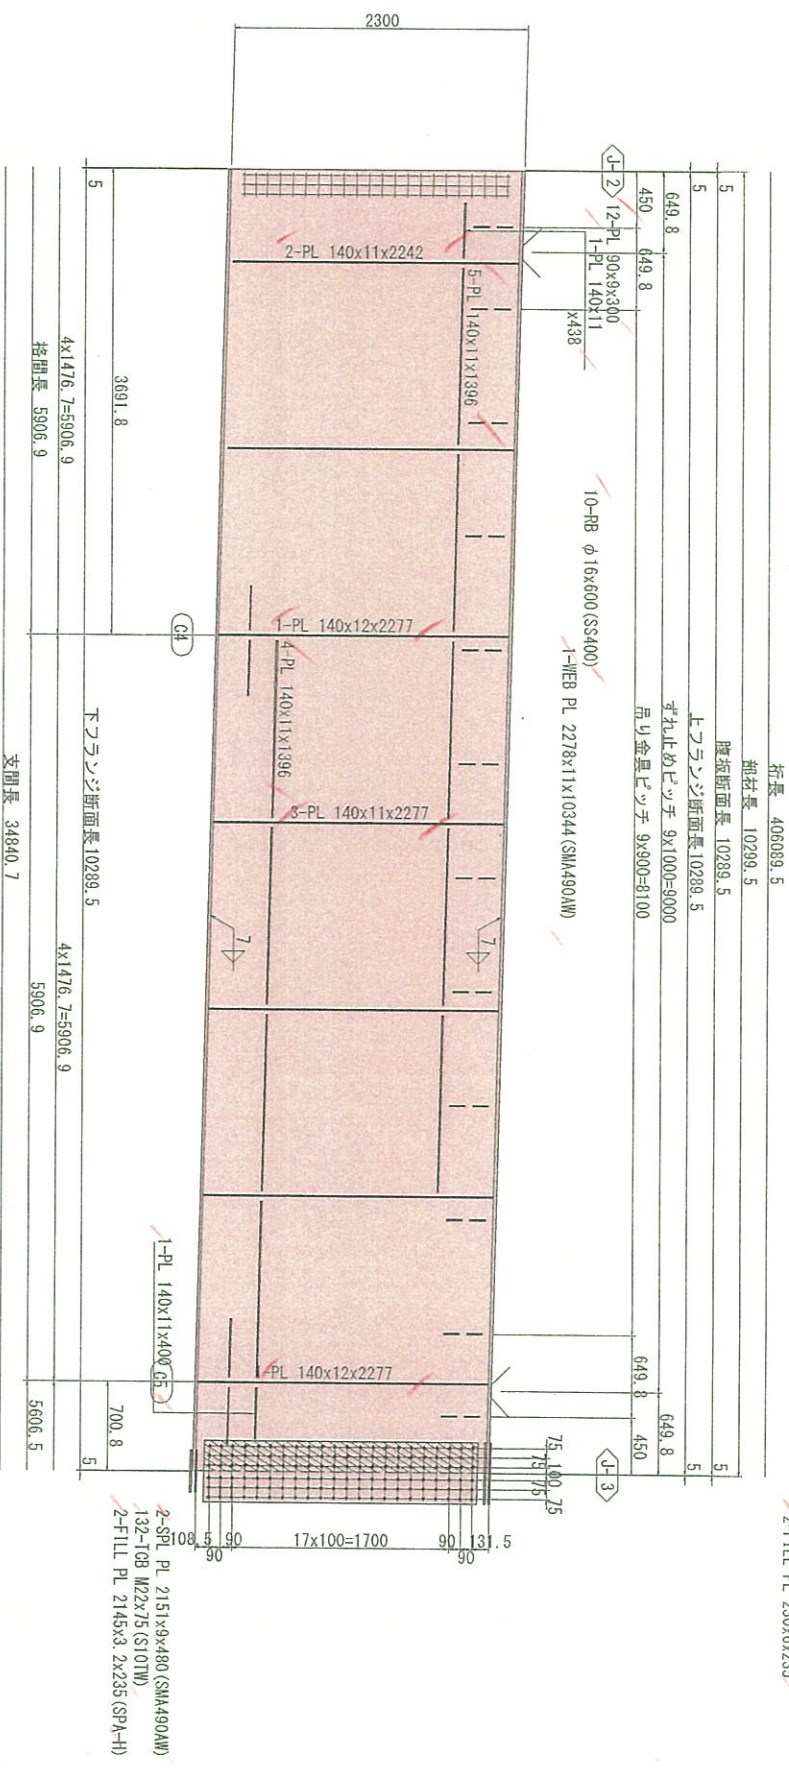

- ~~2-SP^L PL 2151x9x480 (SMA490AW)~~
~~132-TGB M22x75 (S10TW)~~
~~2-FILL PL 2145x3.2x235 (SPA-H)~~

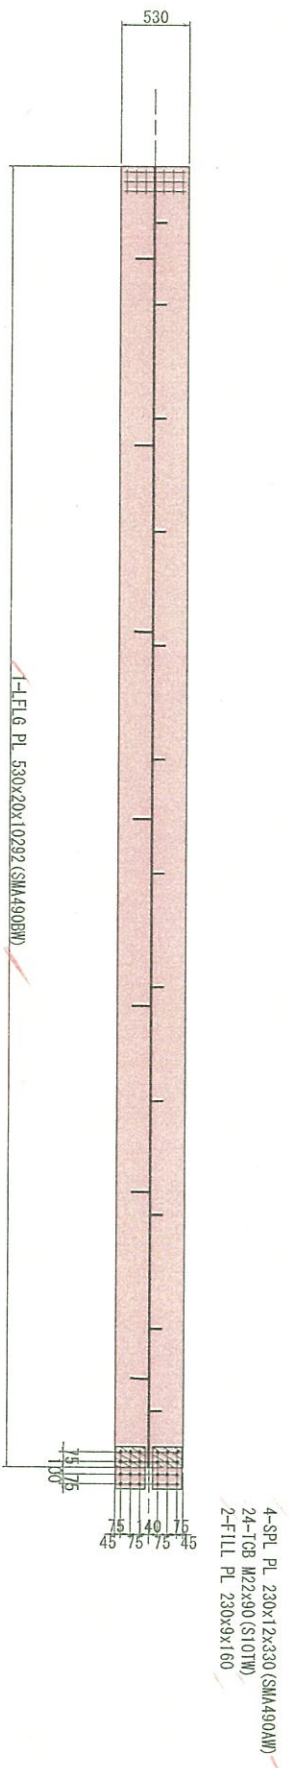

- 4-SP L PL 230x12x330 (SMA490AW)
24-TCB M22x90 (S10TW)
2-FILL PL 230x9x160

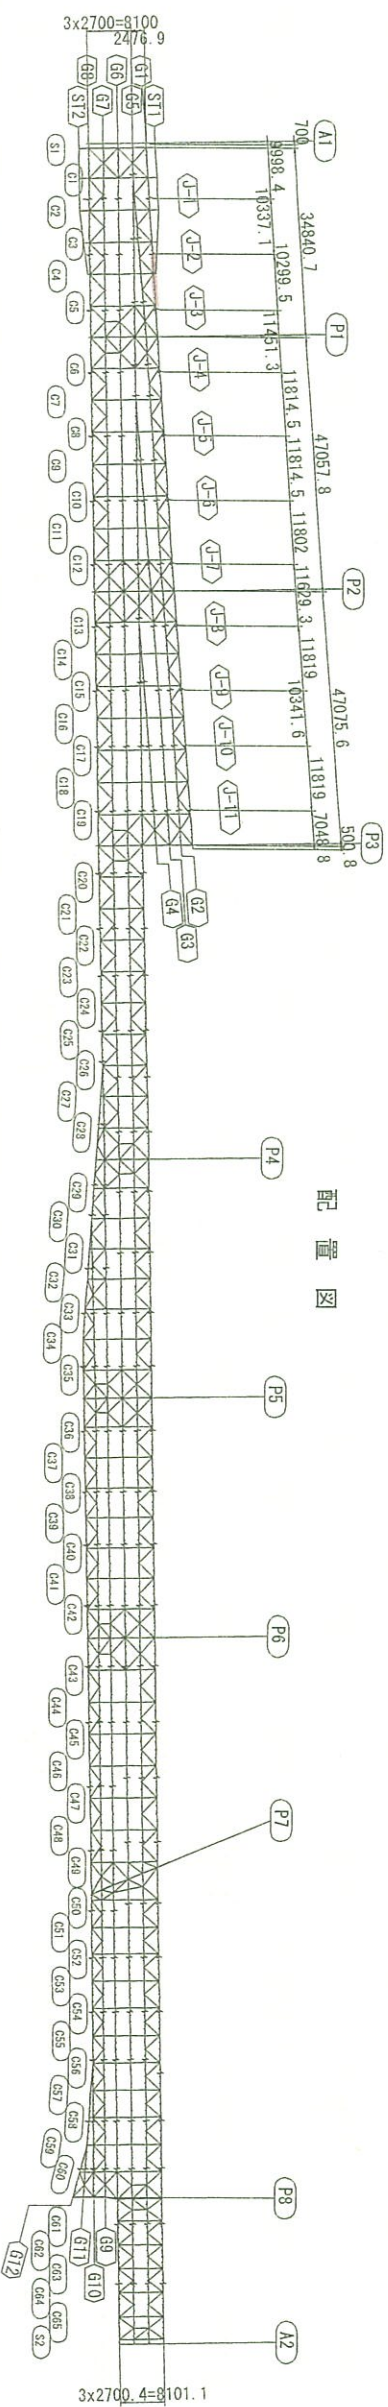





注記

1. 特記なき材質は全てSMA400AWとする。
2. ϕ 印は、TCB、M22 (S10TW) を示す。
3. 特記なきスカラーツブは、全てR35とする。
4. 詳細は、共通詳細図参照のこと。

實施設計

平成 31 年度 工事番号 第 18-41320-04号			
市国庫元帳帳番	(A) 田村 市 小野 町 小笠原町		
建設費より工事費(国庫)工事(橋梁上部)			
主計61(その3)			
橋尺	図示	図面番号	25 / 49
期星		年月日	土 土 土 日 日 日
設計	株式会社 建設技術研究所	作成 日付	青井祐昭

主桁G1 (その6) S=1:30

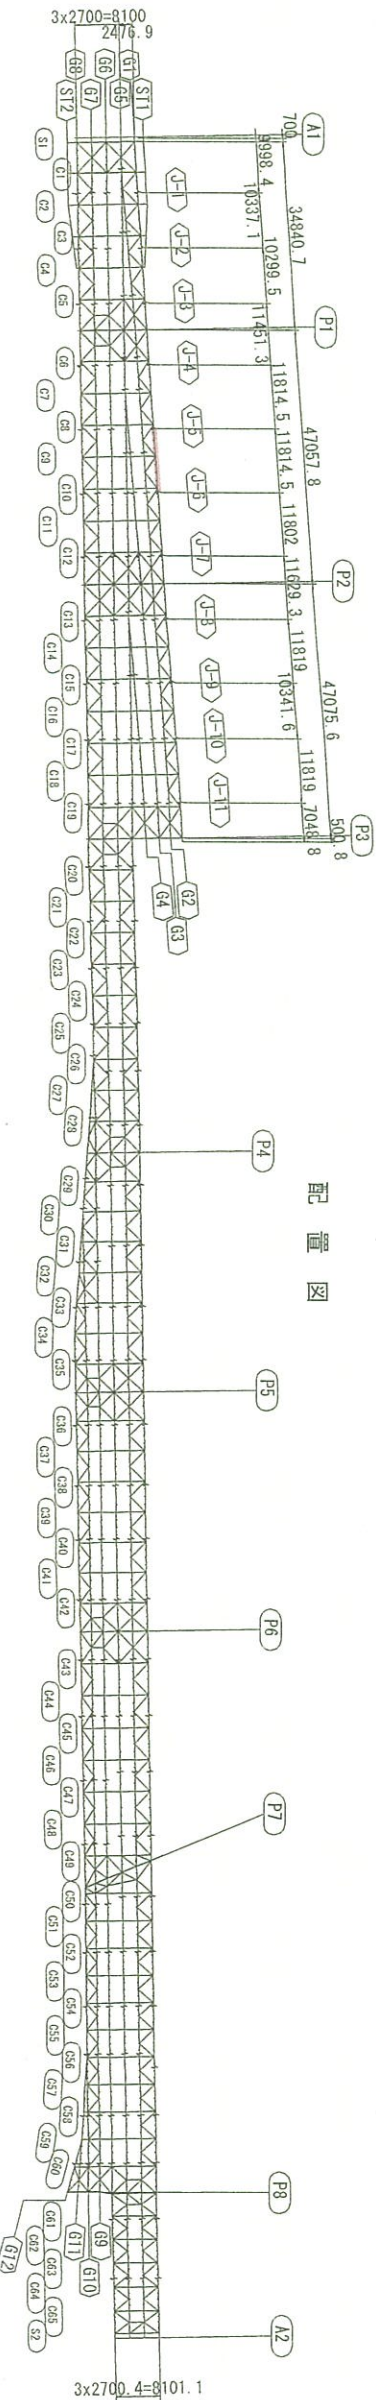
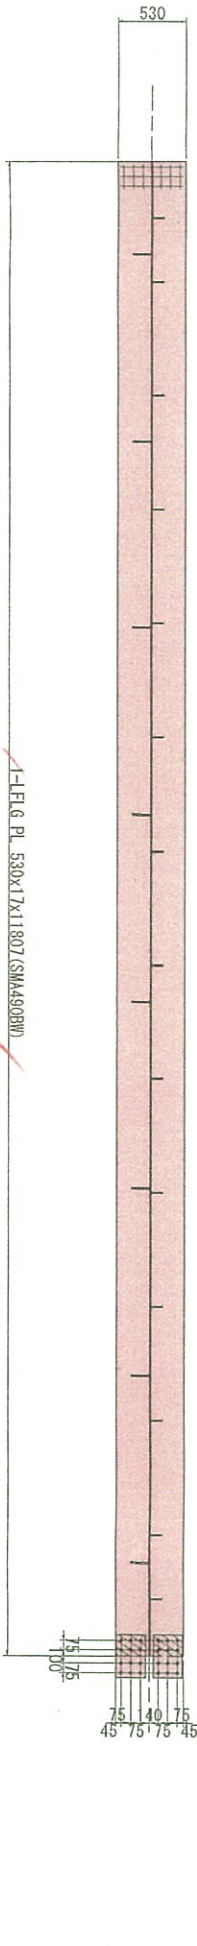
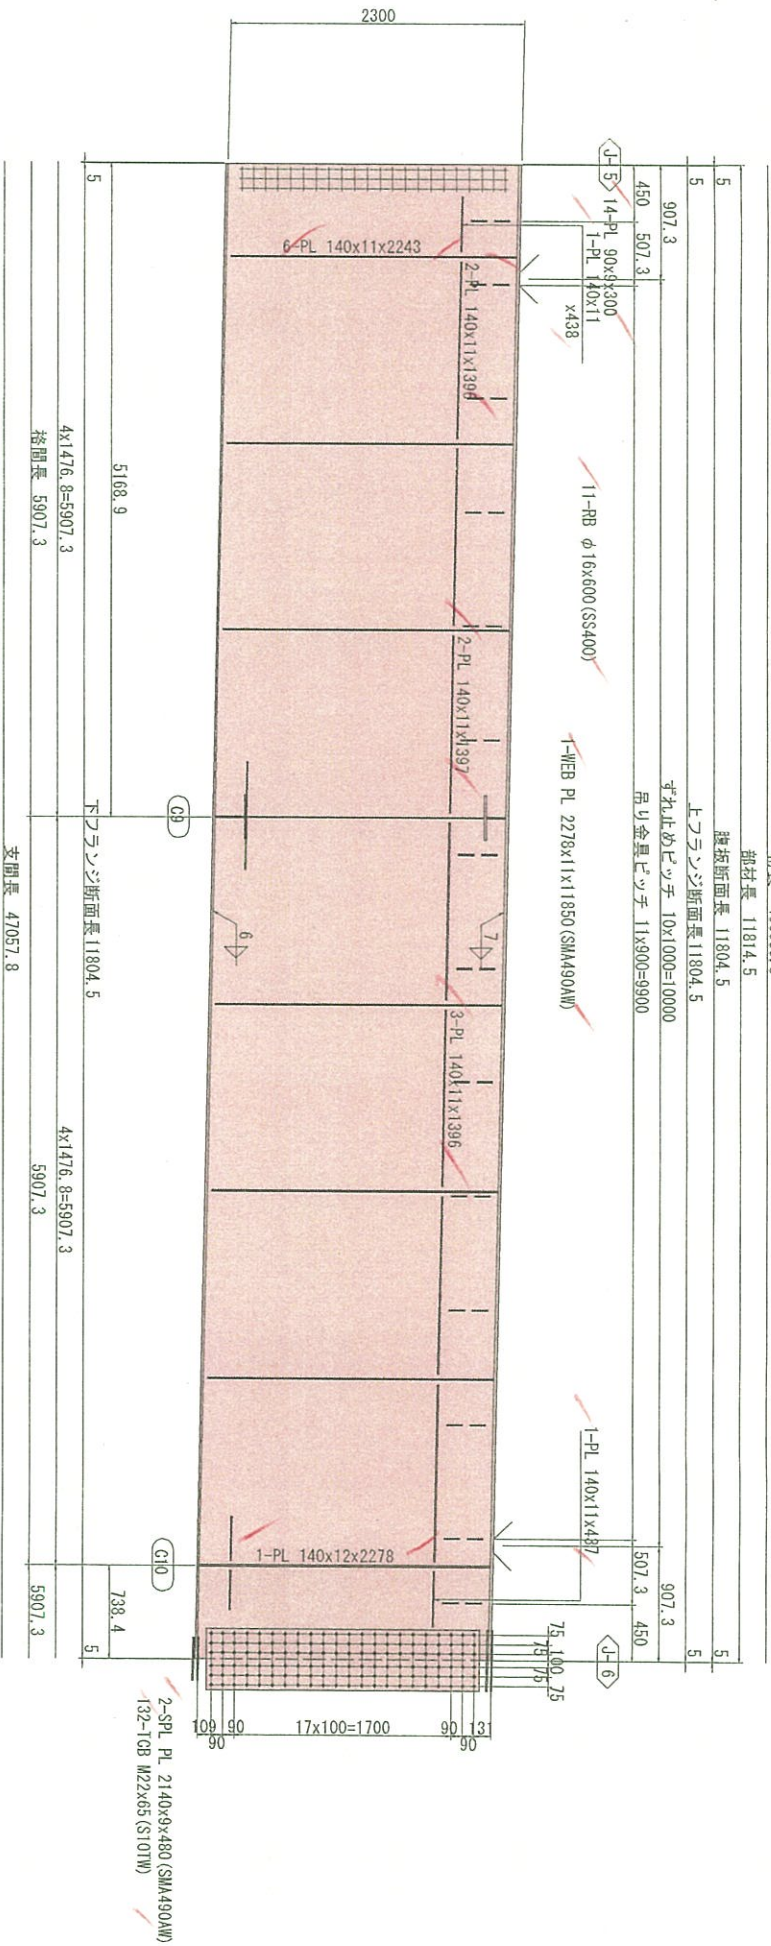
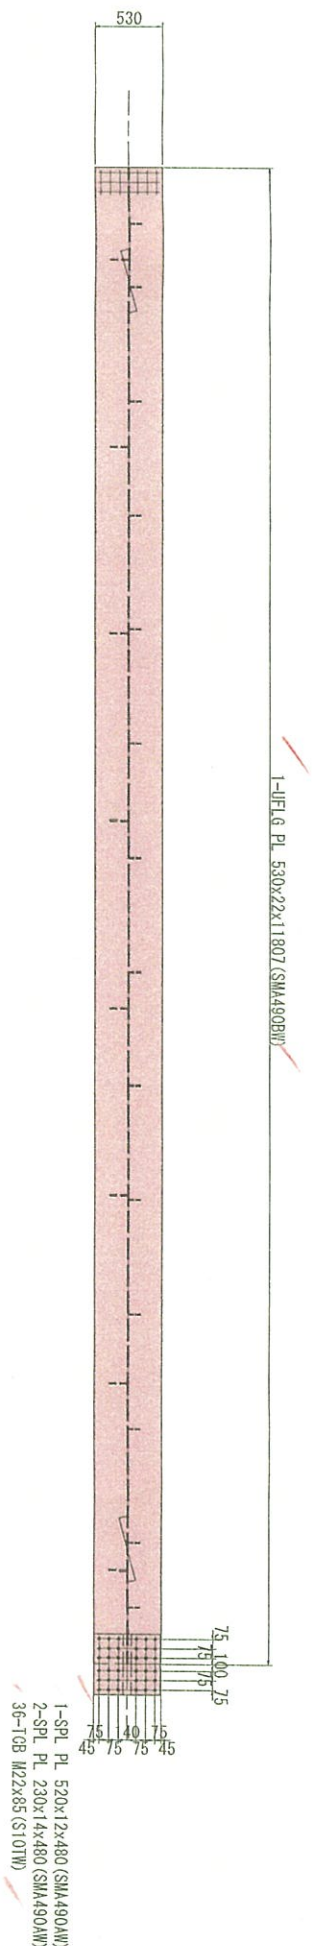


注記
1. 特記なき材質は全てSMA400MWとする。
2. +印は、TGB M22 (S10TW) を示す。
3. 特記なきスカーフは、全てR35とする。
4. 詳細は、共通詳細図参照のこと。

実施設計

平成 31年度 工事番号 第19-41320-0047号	設計 田村 市 小野 田村	図示 図面番号 28 / 499
監理 株式会社 建設技術研究所	年 月 日 年 月 日	年 月 日 年 月 日
設計 株式会社 建設技術研究所	年 月 日 年 月 日	年 月 日 年 月 日
福島県 県 中建設事務所	年 月 日 年 月 日	年 月 日 年 月 日

主桁G1(その7) S=1:30

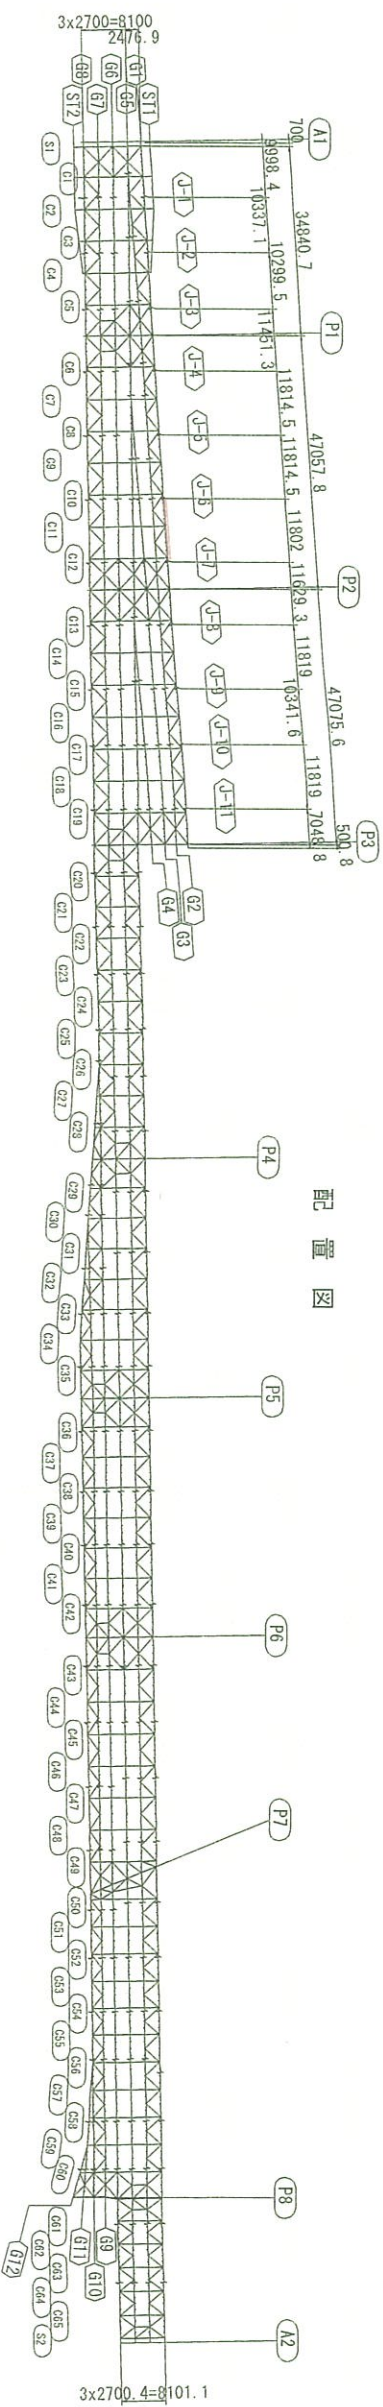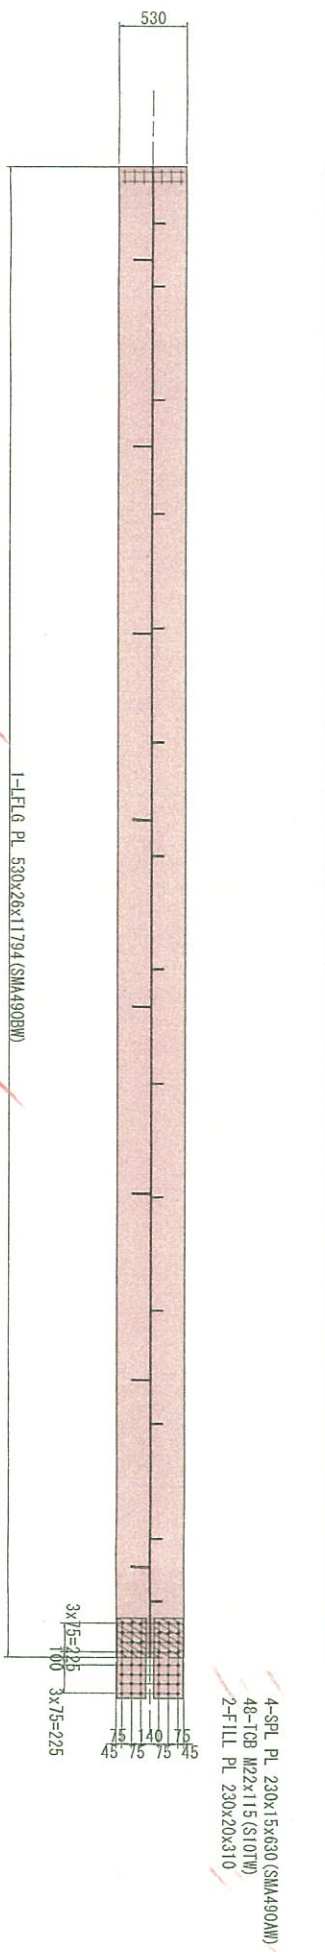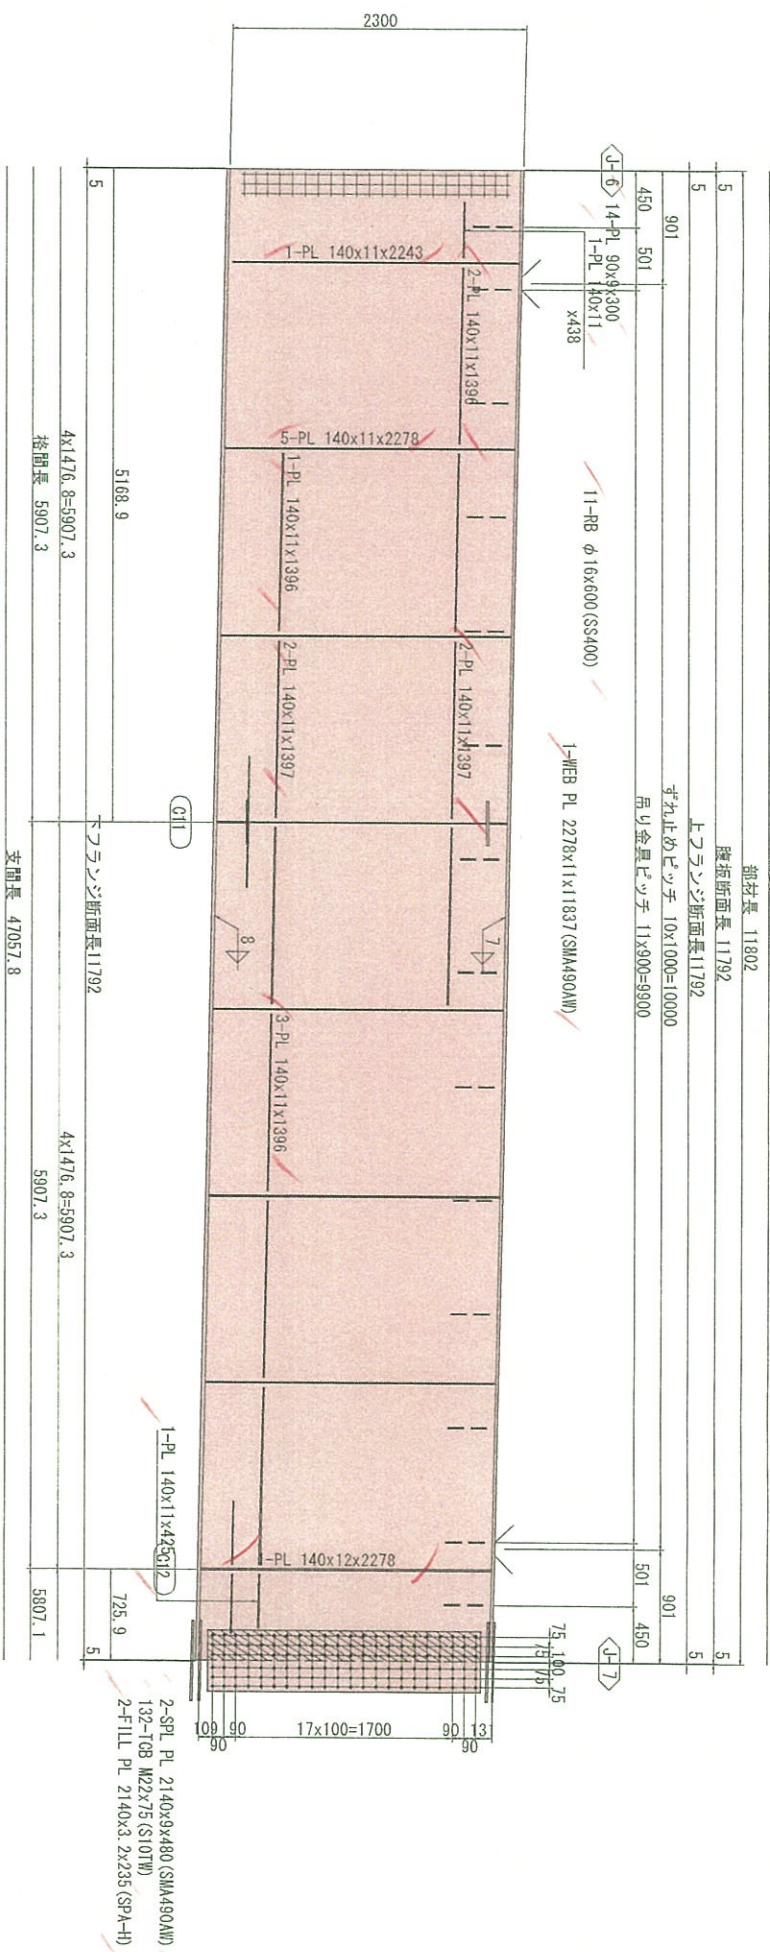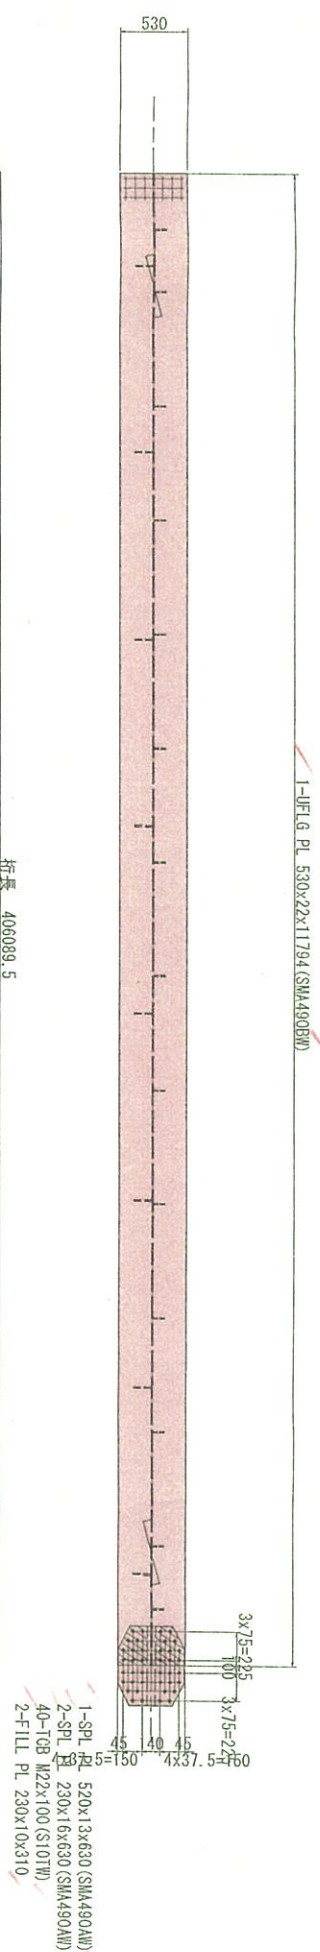





注記

1. 特記なき材質は全てSMA400Mとする。
2. ϕ 印は、T08、M22 (S10T)を示す。
3. 特記なきスカラーツブは、全てR35とする。
4. 詳細は、共通詳細図参照のこと。

實施設計

平成 31年度 工事番号 第10-41320-004号			
常岡建設 株式会社	田村 小作	小笠原建設株式会社	
道橋修りよう区道(町道)工事(林業上助)			
主付61(その7)			
増尺	図 示	図面番号	28 / 489
測量		主 位	
技術会社	年月日	主 位	
建設技術研究所		管理 主 位	
		管理 主 位	青井浩昭
福島県 県 中 建設 事務所			

主桁G1(その9) S=1:30

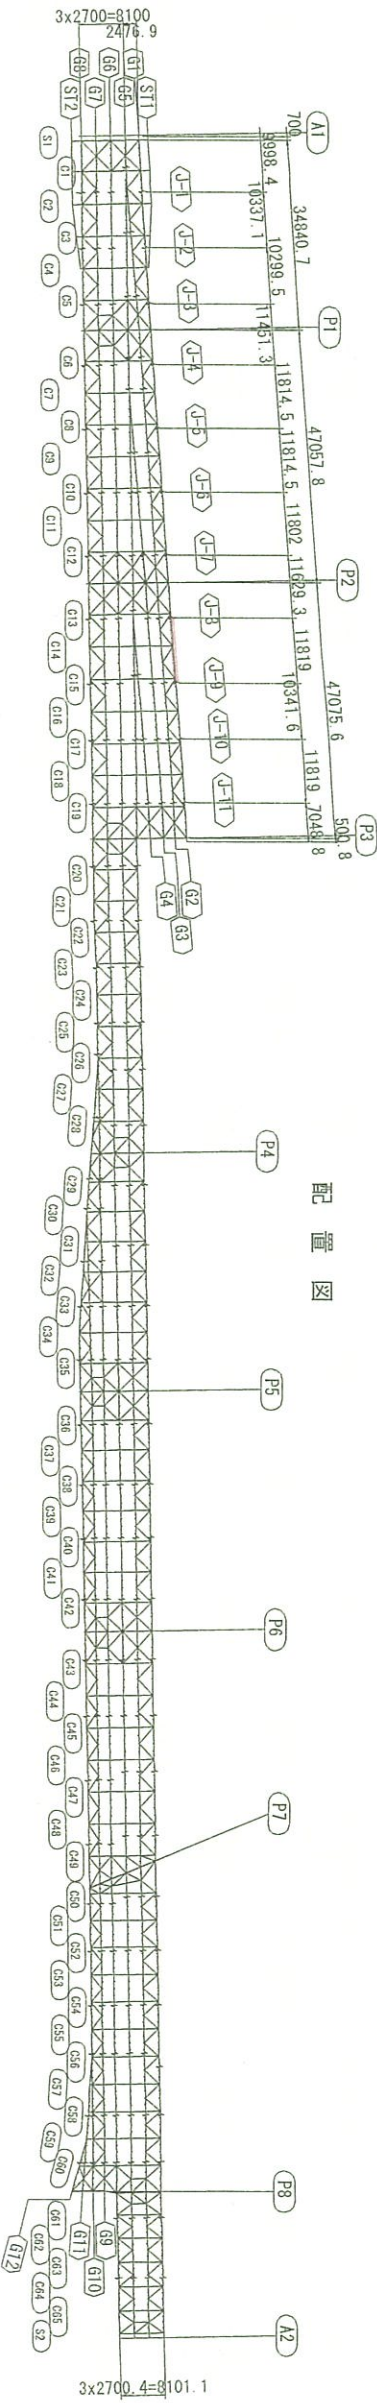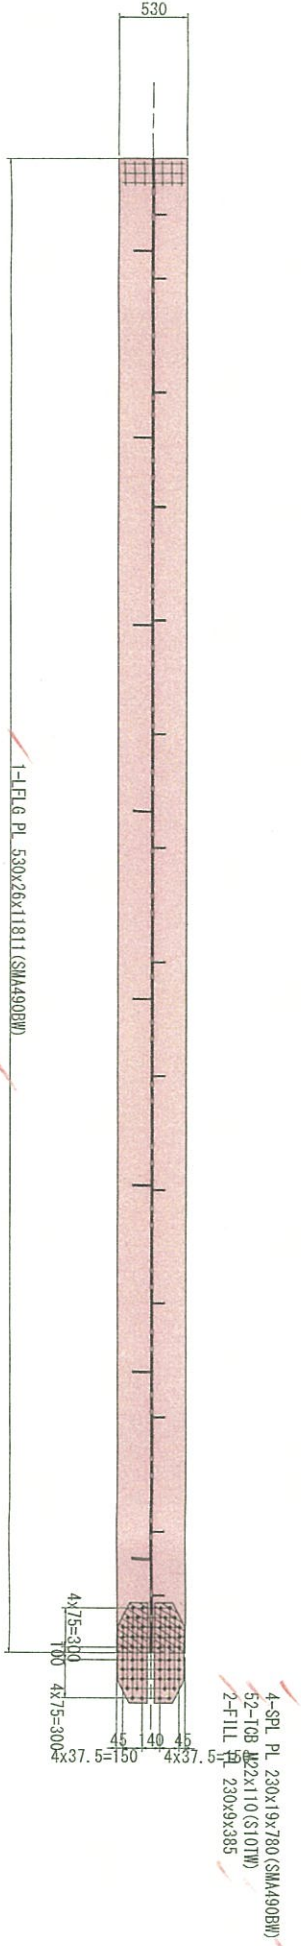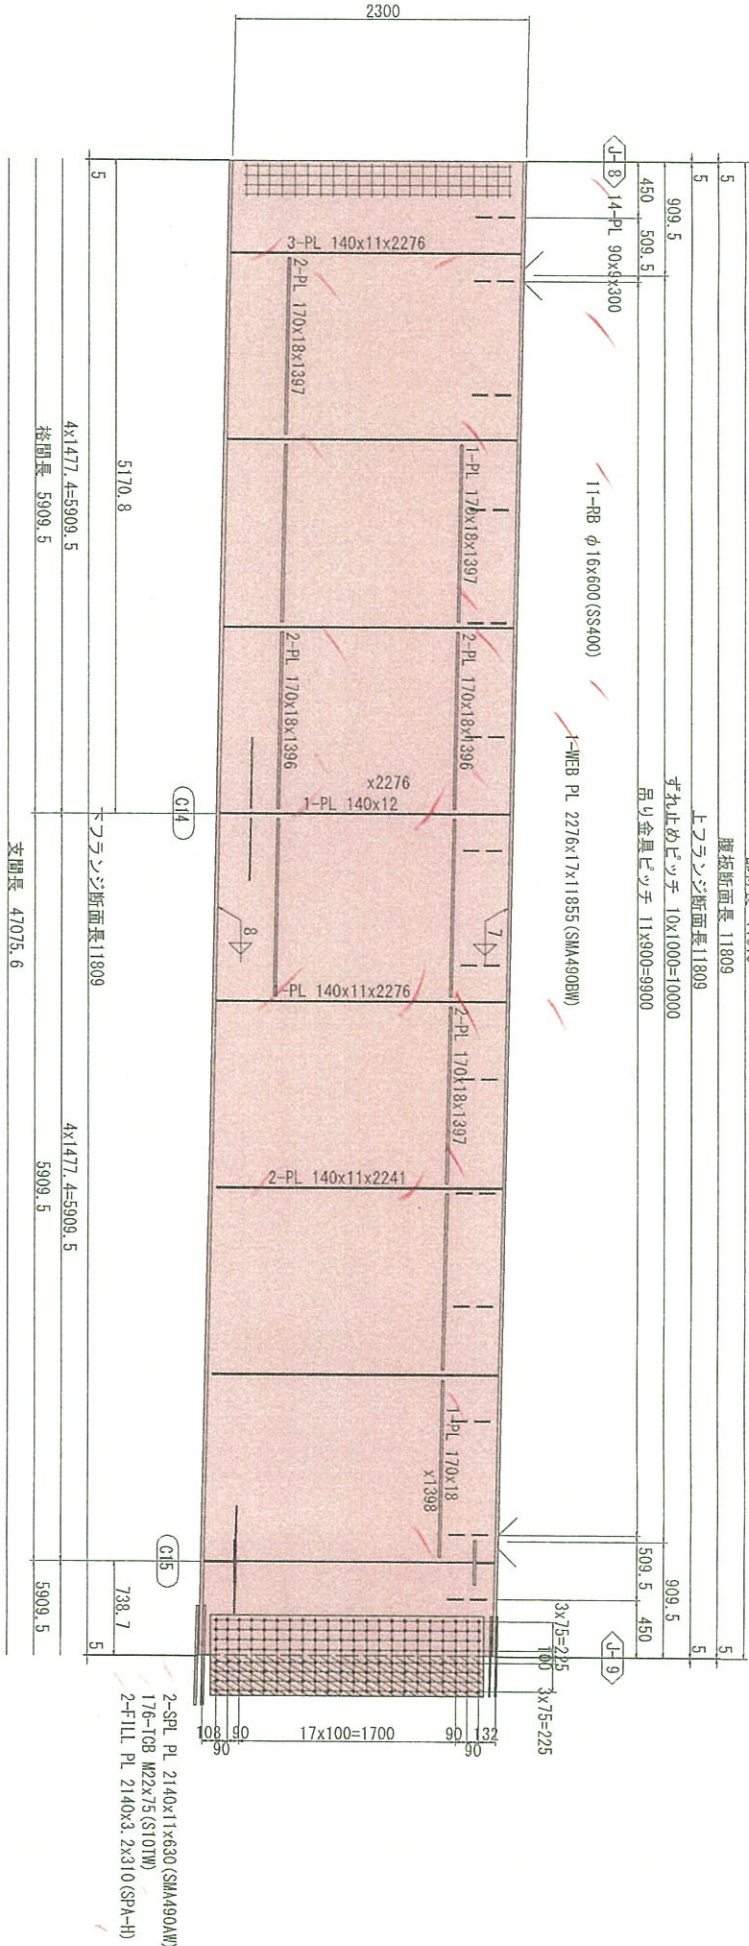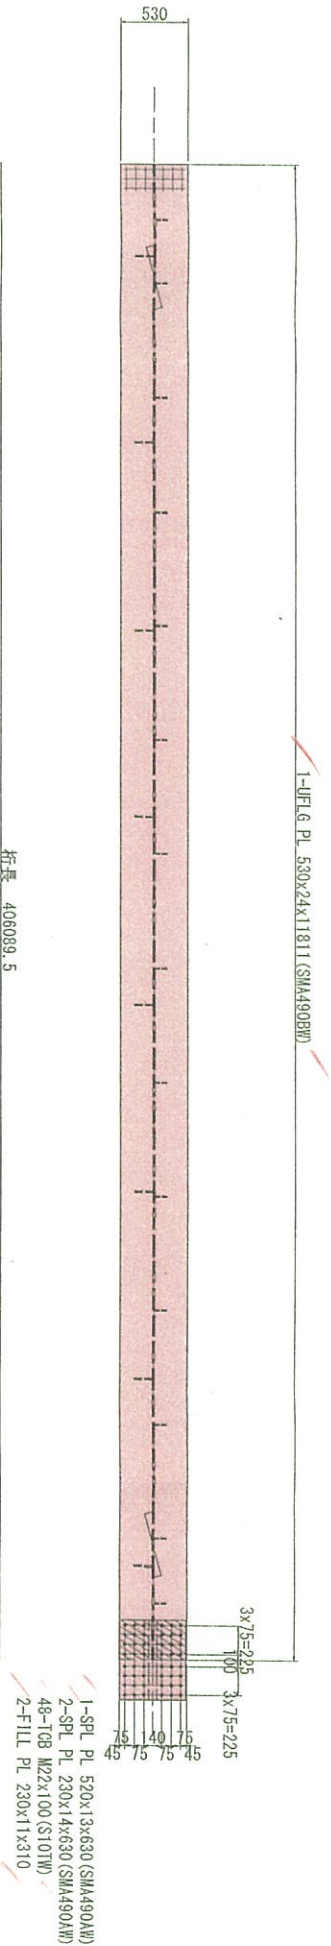





配置図

注記
1. 特記なき材質は全てSMA490BWとする。
2. 4印は、TGB M22 (S10TW) を示す。
3. 特記なきカーブは、全てR5とする。
4. 詳細は、共通詳細図参照のこと。

実施設計

平成 31年度 工事番号 第19-41320-0047号		設計者 小野重雄	
設計者	田村 大	設計者	小野重雄
道路橋りょう工事(橋梁上部)		主 任 佐 藤 孝 一	
主桁G1(その9)		主 任 佐 藤 孝 一	
図 示	図面番号	31 / 498	
設計	年月日	年月日	年月日
設計	年月日	年月日	年月日
福島県 県 中 建 設 課 務 所		青 島 県 中 建 設 課 務 所	

主桁G1 (Zの10) S=1:30

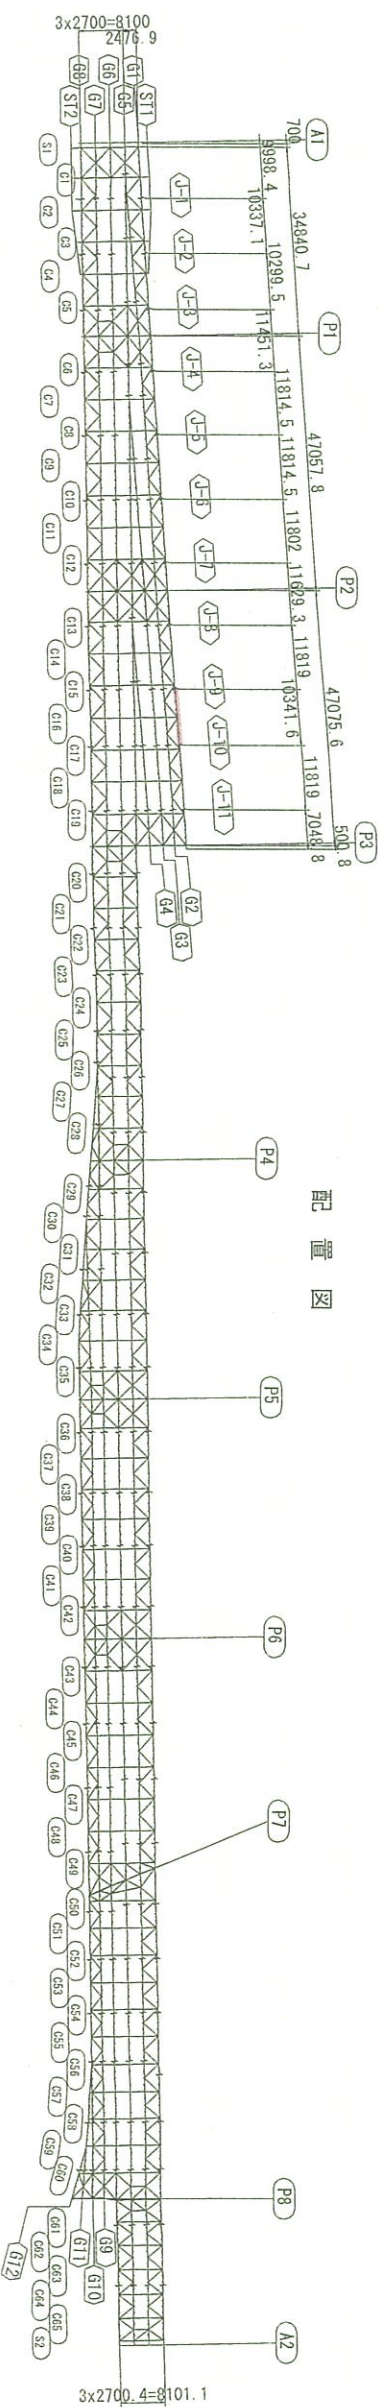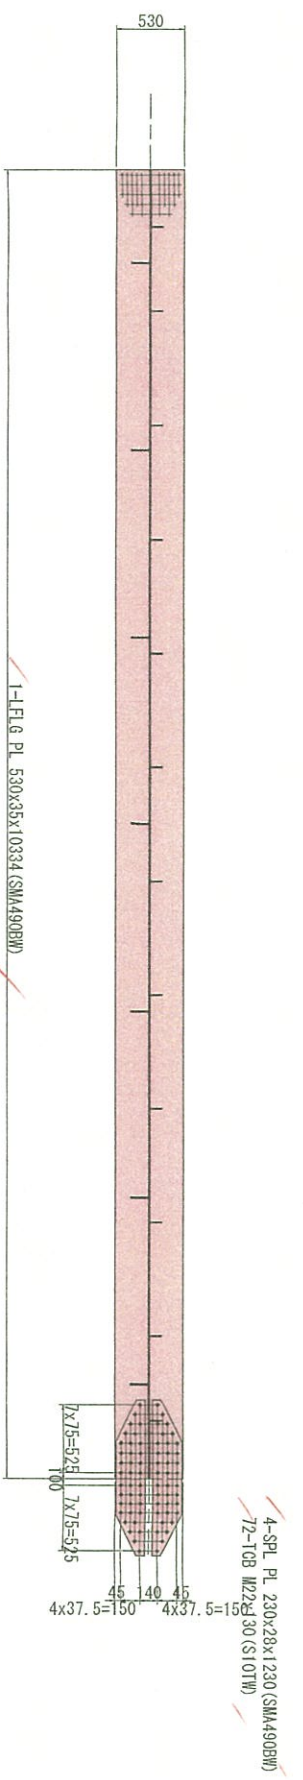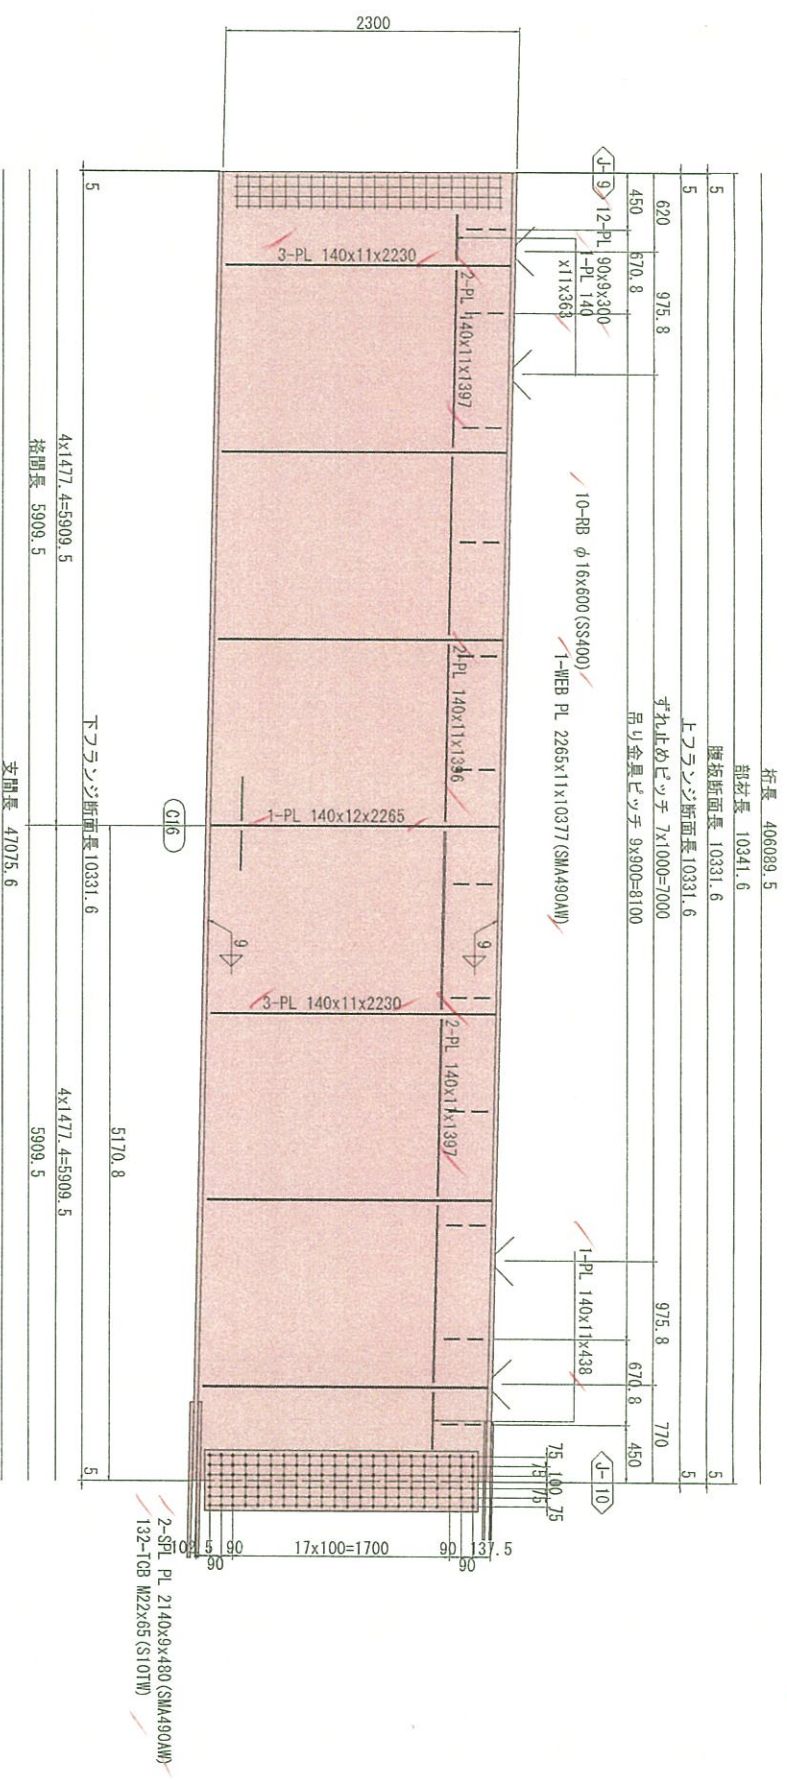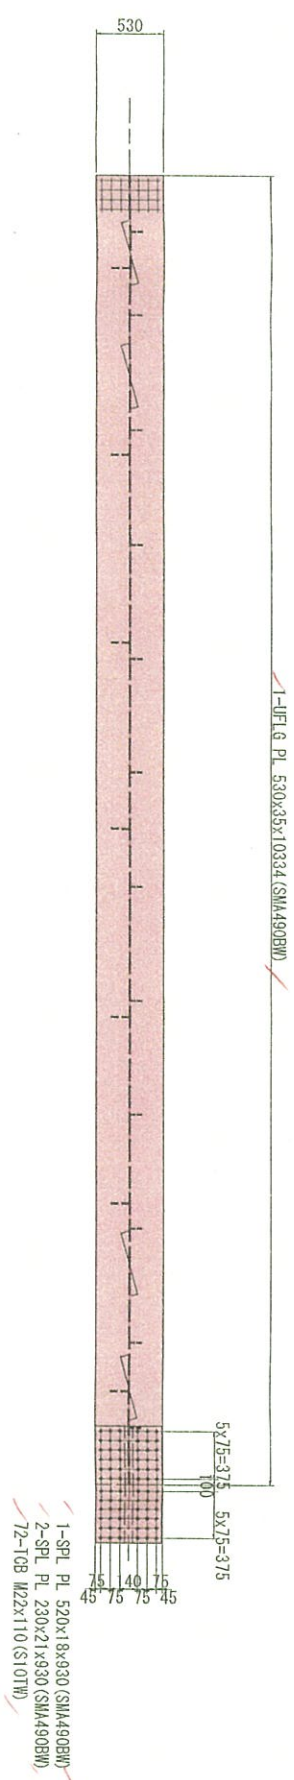





注記

1. 特記なき材質は全てSMA400Wとする。
2. ϕ 印は、T98、M22 (S101W) を示す。
3. 特記なきスカラーラジは、全てR35とする。
4. 詳細は、共通詳細図参照のこと。

实施设计

平成 31年度 工事番号 第10-41320-0047号	
福岡県建設 県 田村 市 小野 町役所 小野町役所	
道路橋りょう整備(河渡)工事(河渡線上部)	
主桁61(その10)	
橋尺	図示
測量	図面番号
設計	主 圧 土 圧 土 圧 特 定 技術者 青井祐昭
福島県 県中建設事務所	

主桁G1(その1) S=1:30

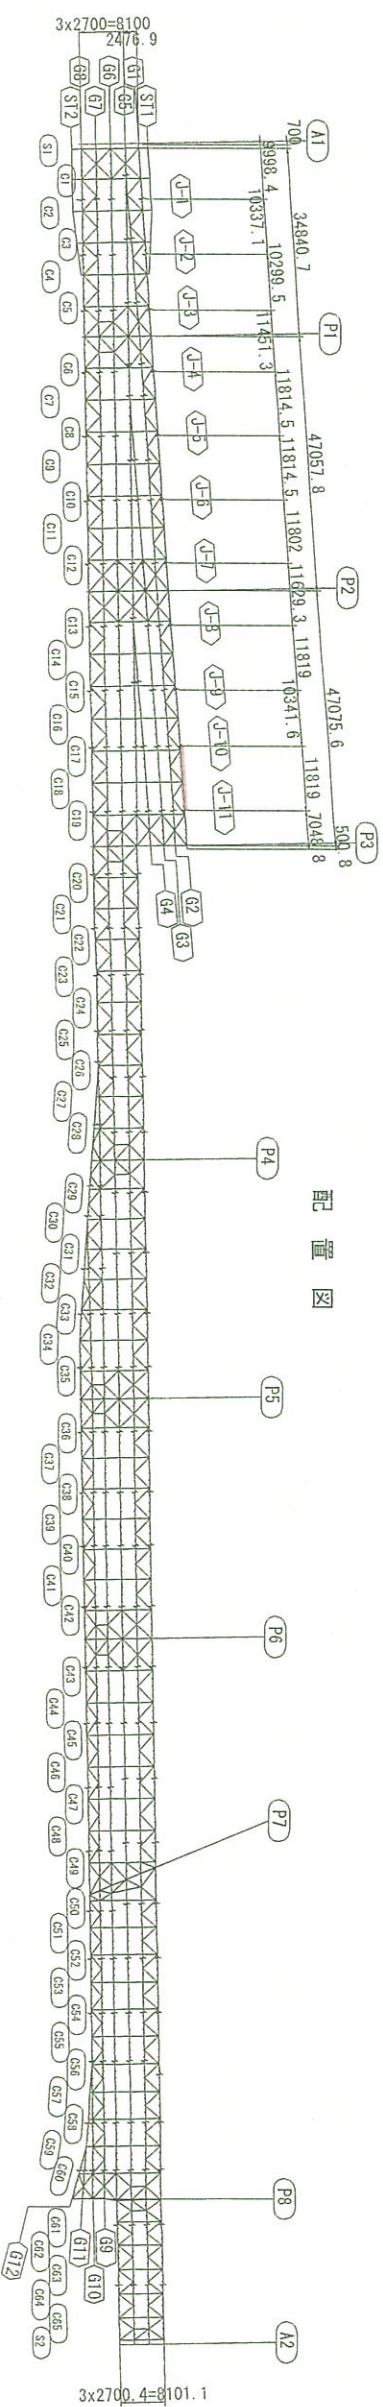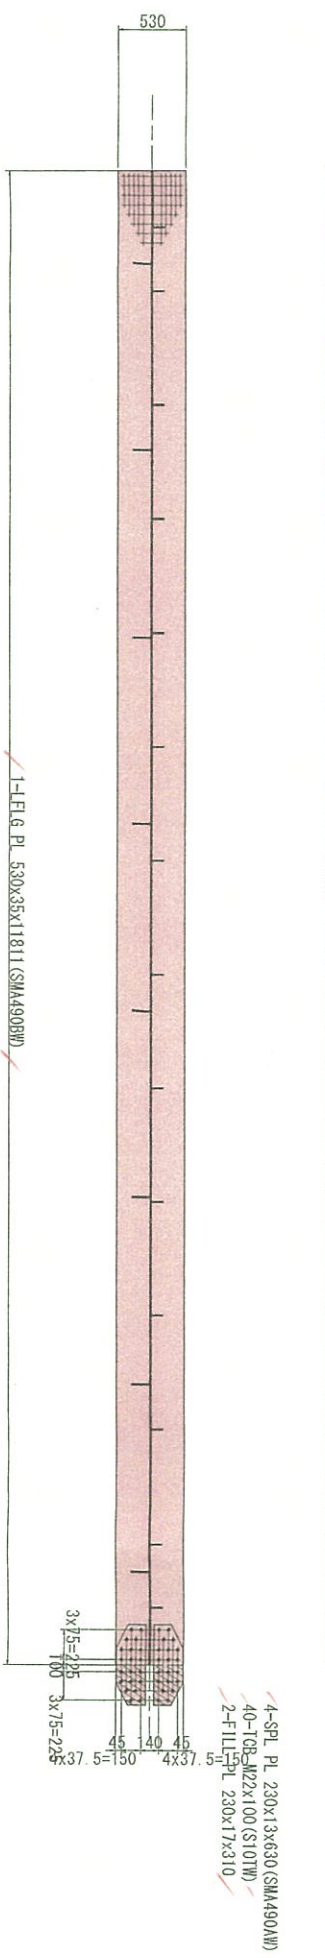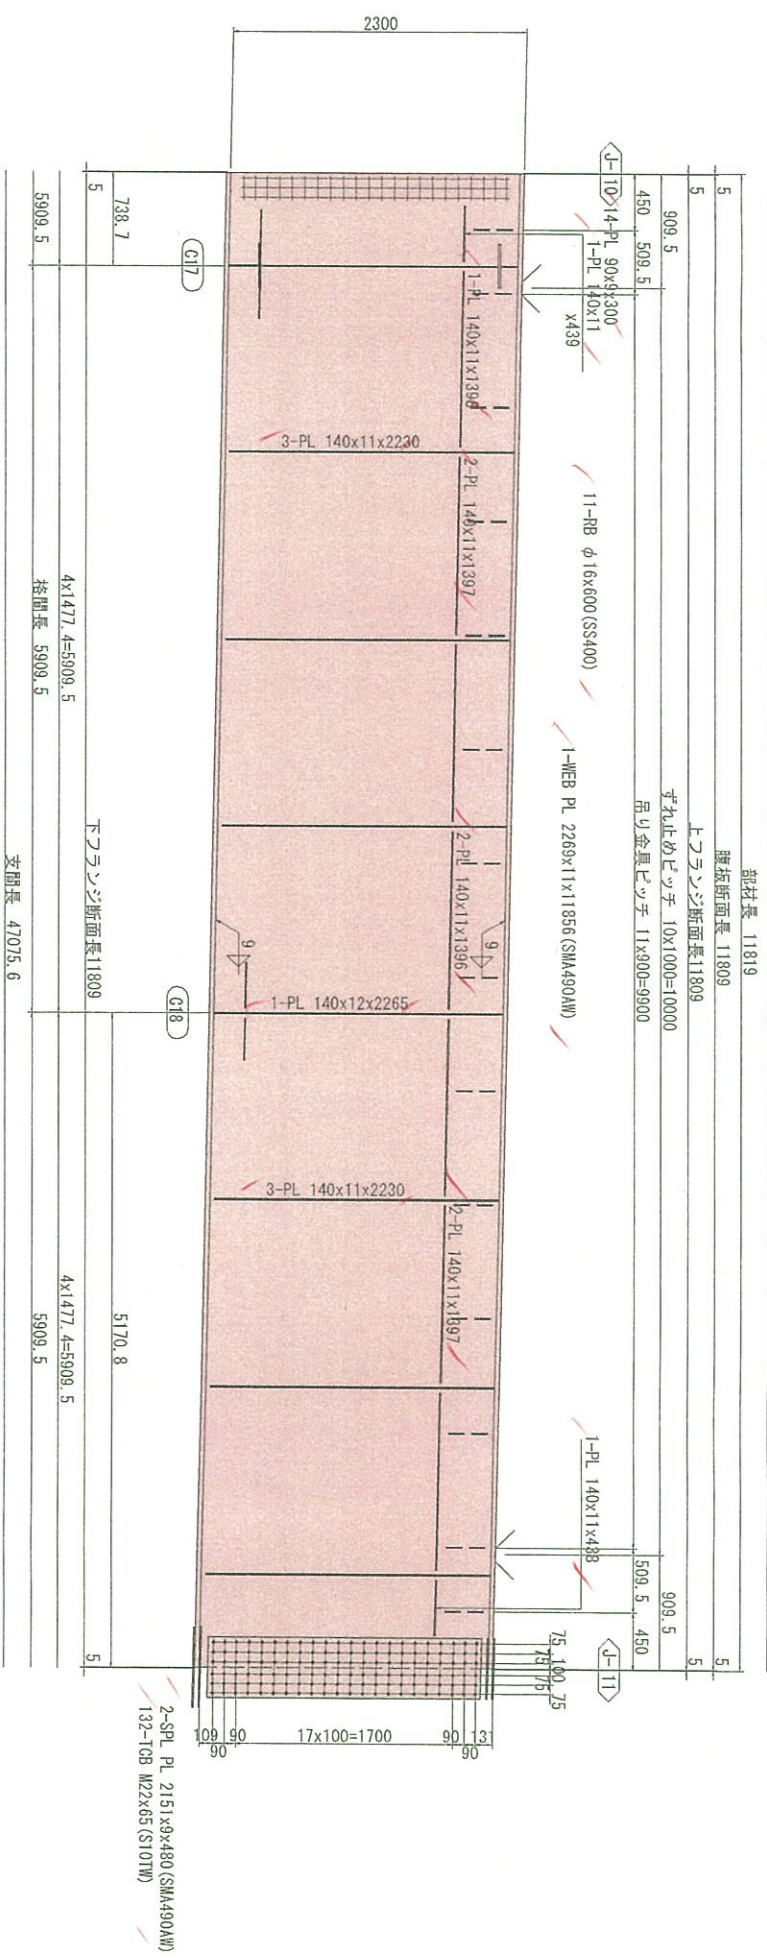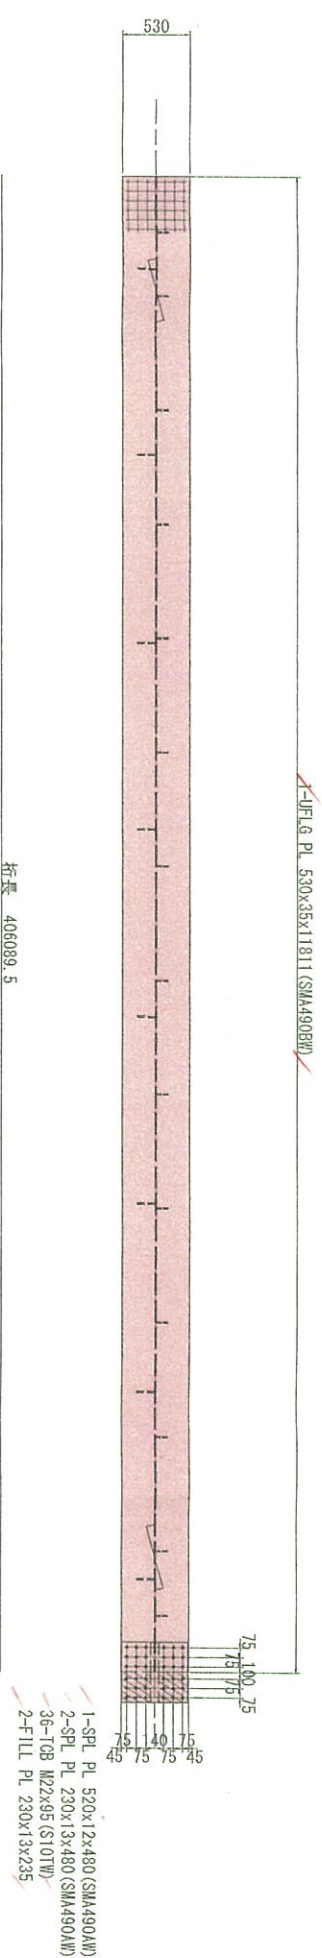





注記

1. 特記なき材質は全てSMA400AWとする。
2. ϕ 印は、T08、M22 (S10TW) を示す。
3. 特記なきスカラーツは、全てR35とする。
4. 詳細は、共通詳細図参照のこと。

施設設計

平成 31年度 工事番号 第19-41320-0047号						
貴州田中建設株式会社 〒 市 小字 大字		小野新町内				
建設地より約8km(新築)工事(橋梁上部)						
主付61(その11)						
図尺	図示	測量番号	主付位置			33 / 469
測量		年月日	主付位置			
設計	株式会社 建設技術研究所		管理 事務所			青井祐樹
福島県 県道建設事務所						

主桁G2(その1) S=1:30

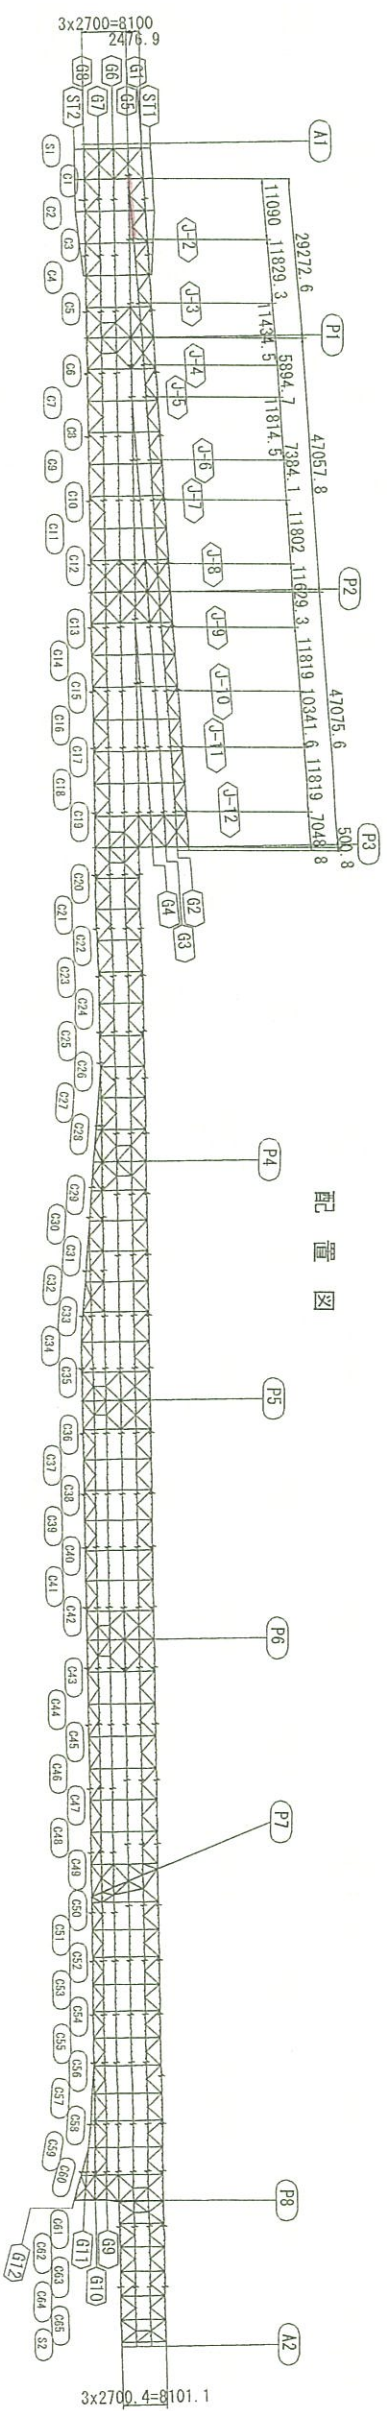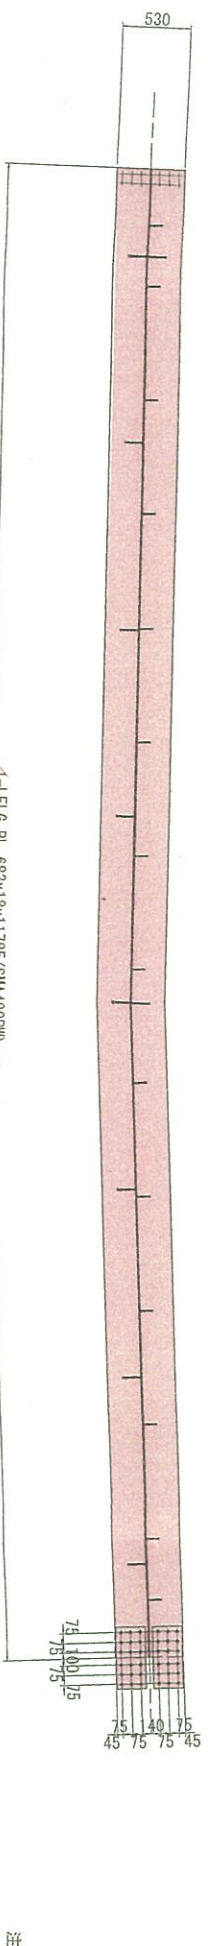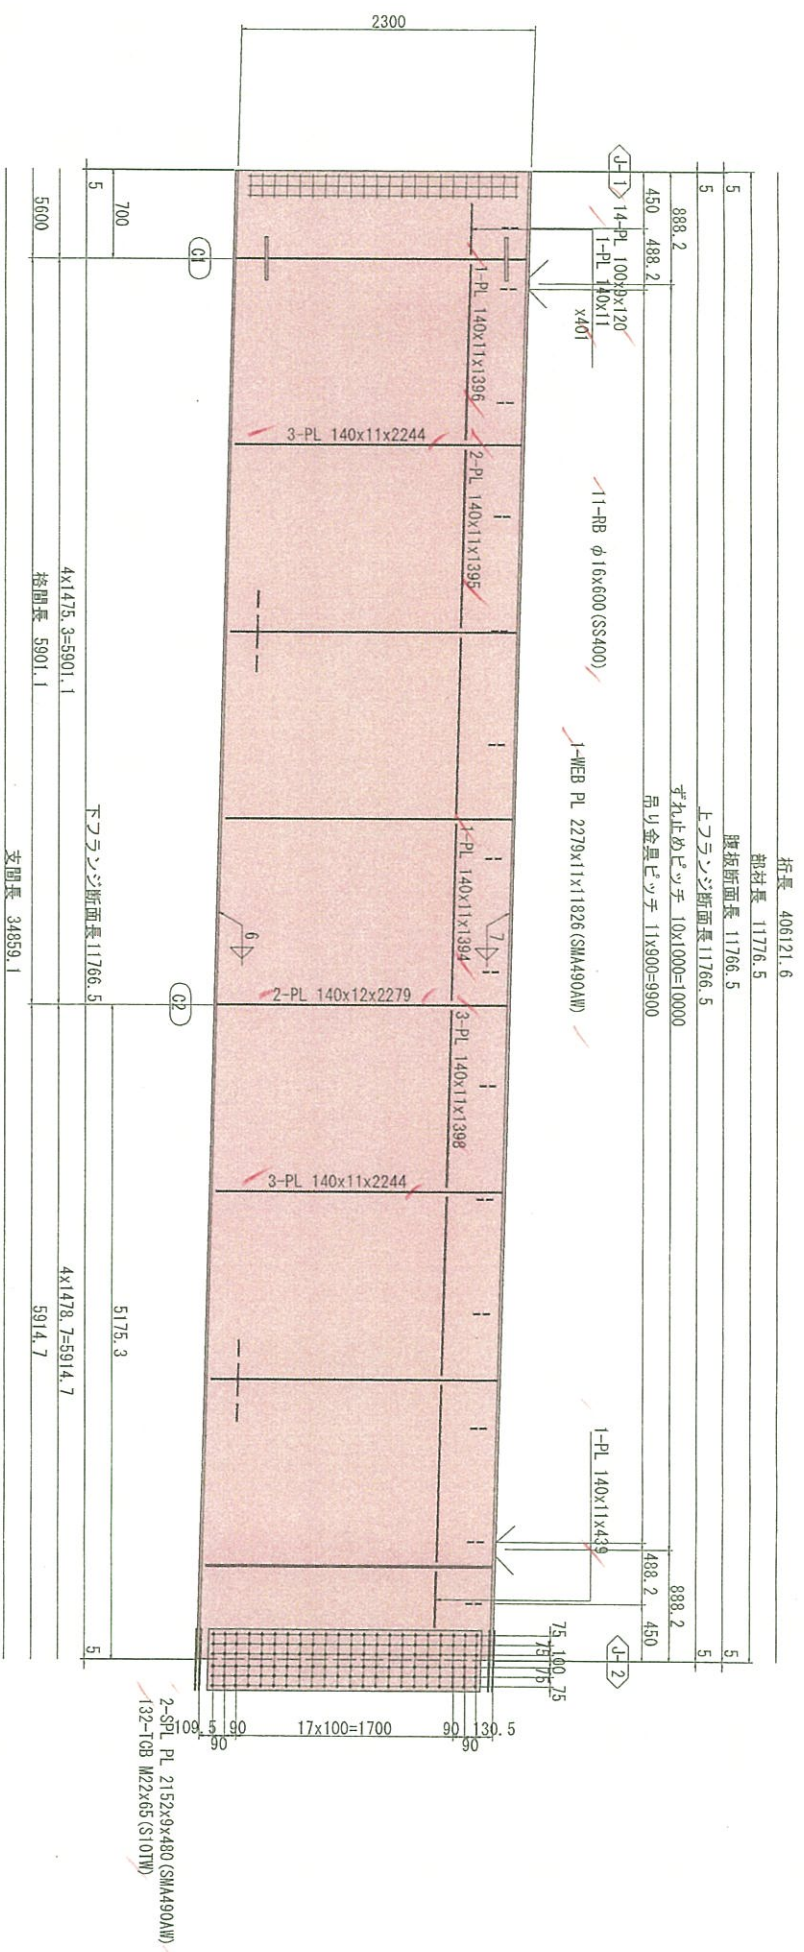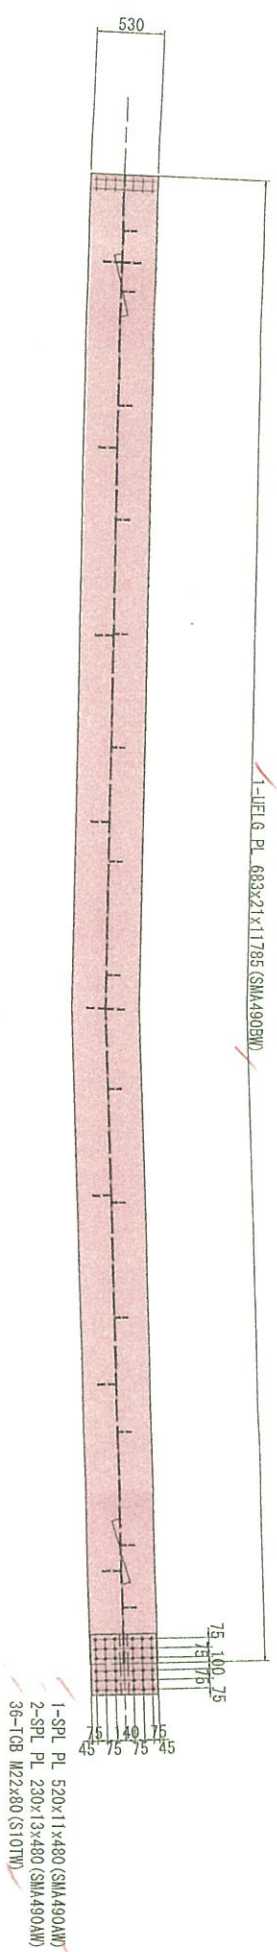


注記

1. 特記なき材質は全てSMA400AWとする。
2. ϕ 印は、T08、M22 (S10TW) を示す。
3. 特記なきスカラーツプは、全てR35とする。
4. 詳細は、共通詳細図参照のこと。


實施設計

平成 31 年度 工事番号 第19-41320-0047号			
世田谷区役所	① 区 役 所	② 小 池	③ 小 池 町 役 所
建設費りょう算価(新築)工事(橋梁上部)			
主計(2(その1))			
増尺	図 示	図面番号	35 / 439
現盤		年月日	主 尺 比 尺
設計	株式会社 建設技術研究所	年 月 日	修 正 以 下
			青井裕昭


主桁G2 (ZD3) S=1:30

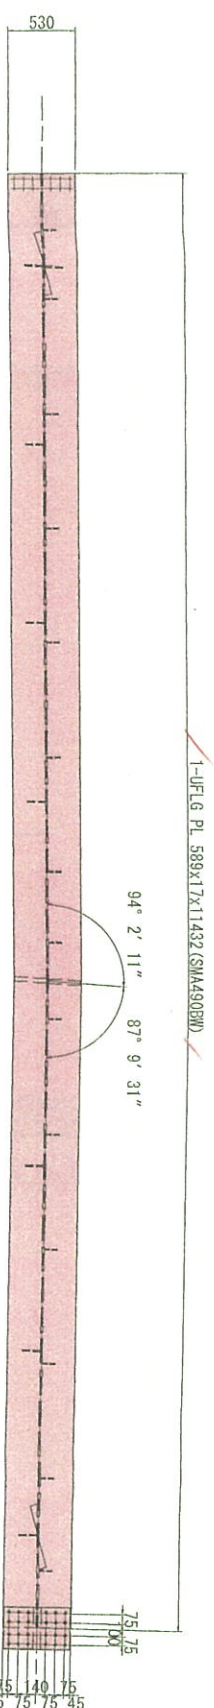


主桁G2(205) S=1:30

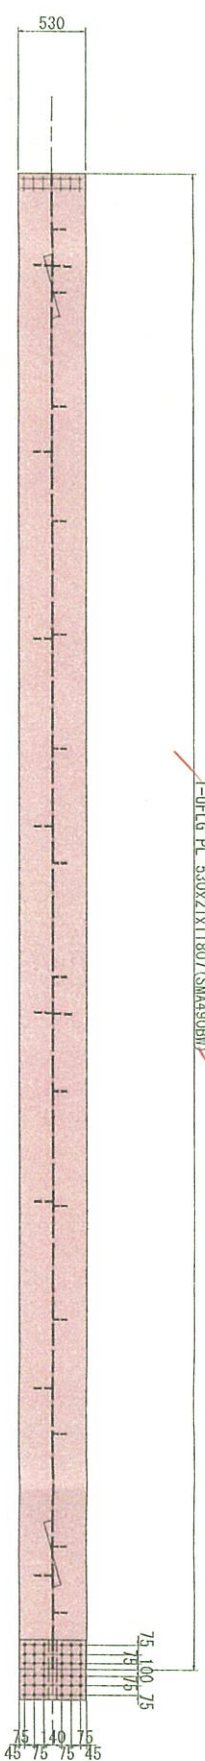


1-SPL PL 520x11x480 (SMA490AW)
2-SPL PL 230x13x480 (SMA490AW)
36-TCB M22x80 (S10TW)

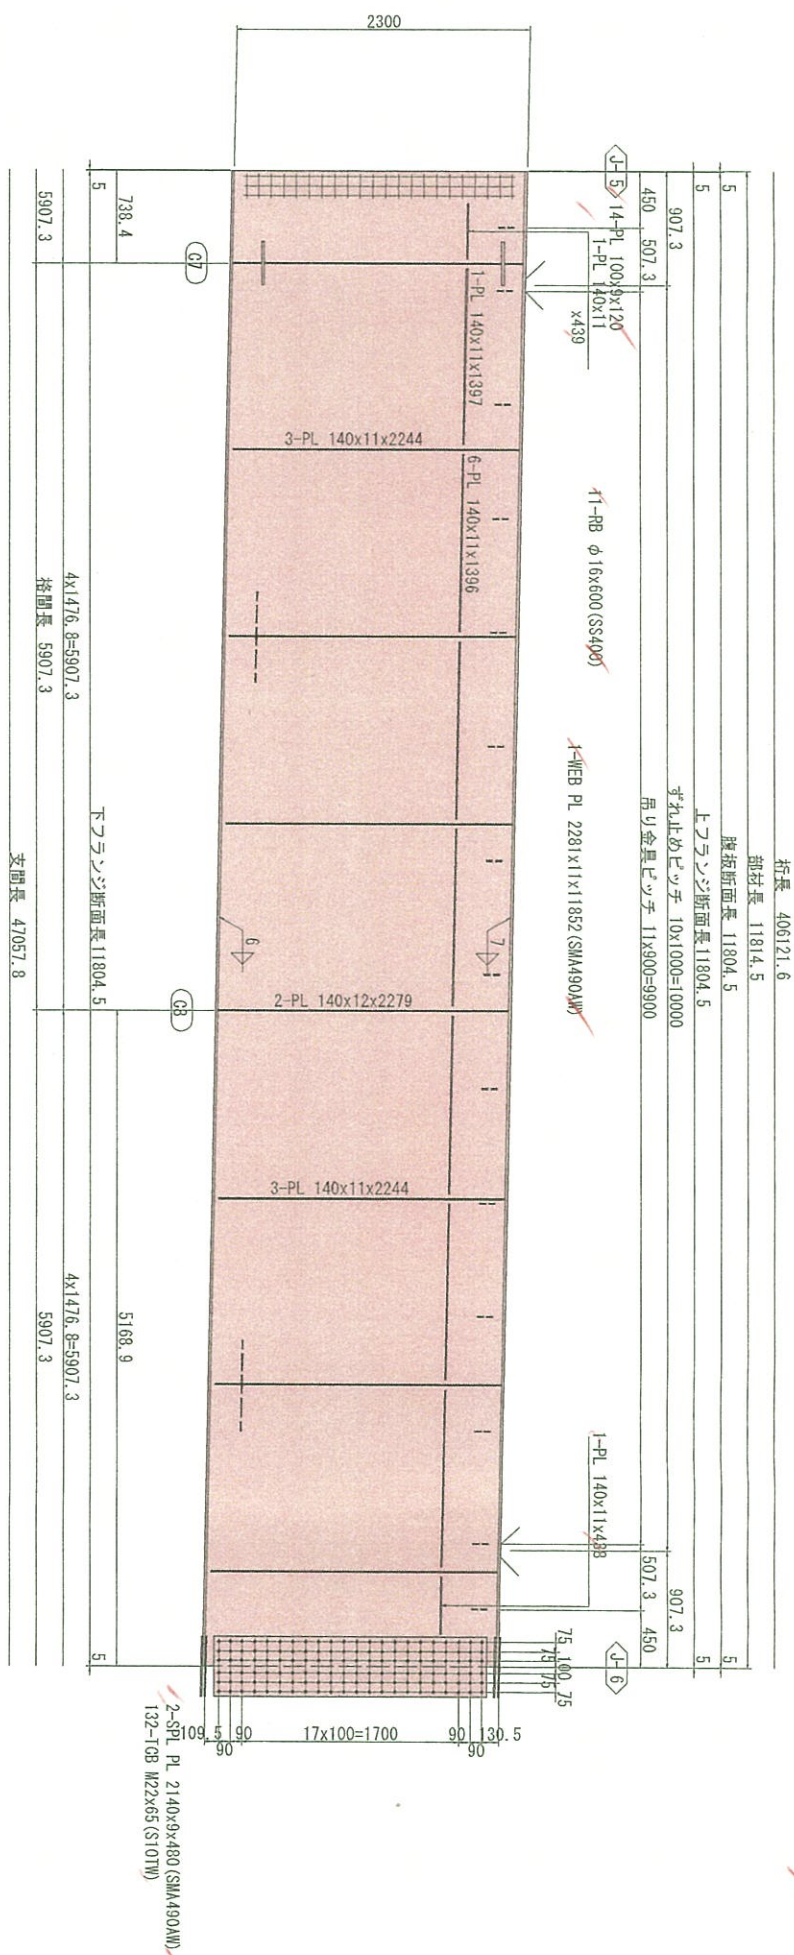

2-SPL PL 2140x9x480 (SMA490AW)
132-TCB M22x65 (S10TW)

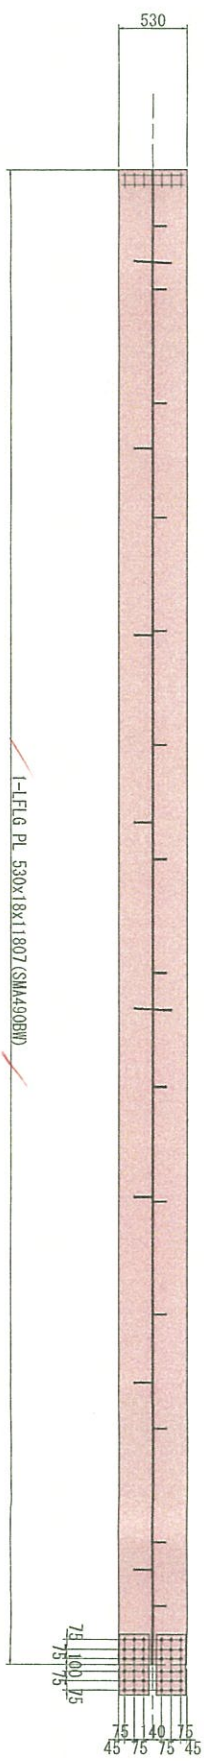

4-SPL PL 230x12x480 (SMA490AW)
36-TGB M22x80 (S10TW)

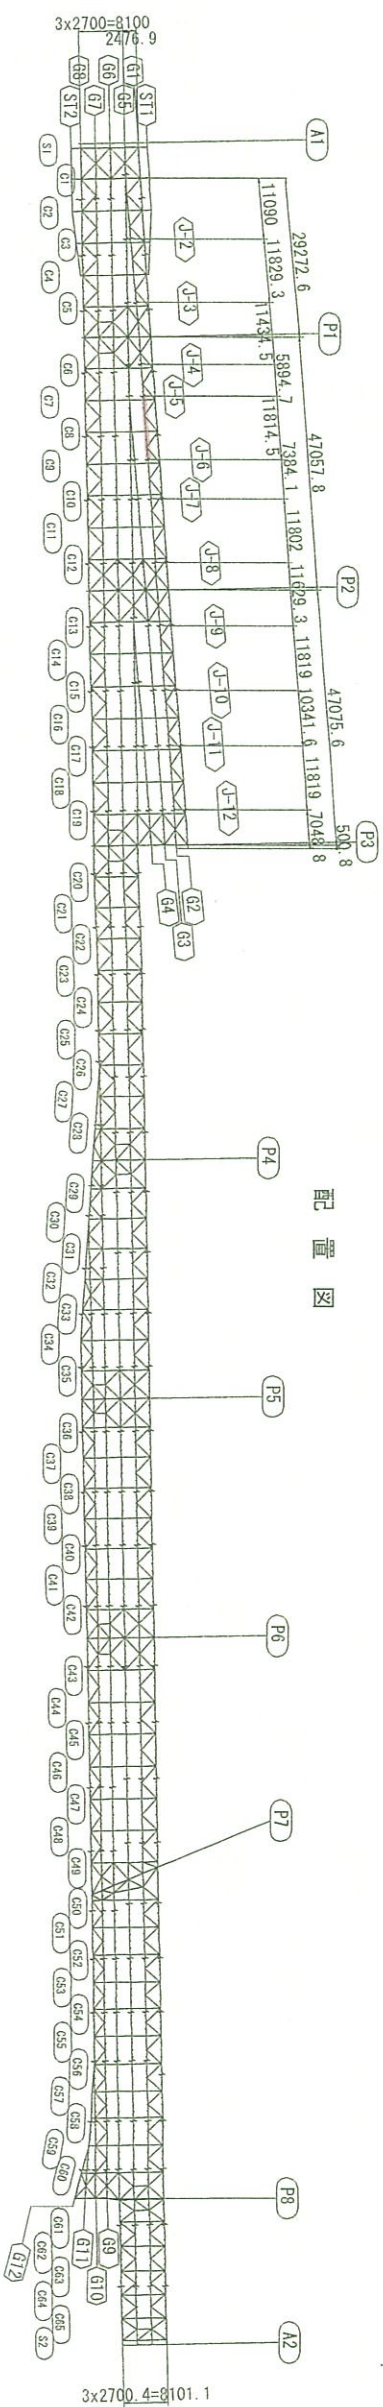




注記

1. 特記なき材質は全てSM400A_Wとする。
2. ϕ 印は、T08、M22 (S10TW) を示す。
3. 特記なきスカラーツツは、全てR35とする。
4. 詳細は、共通詳細図参照のこと。


施設

平成 31 年度 工事番号 第 0-1-320-004号			
資材店名 氏	① 材料	② 小形	③ 小形 11×7
運送積りよう積置(何機)工事(橋梁上部)			
主行62(その5)			
橋尺	図示	図面番 号	38 / 469
測量	年月日	主任 氏名	
設計 者	株式会社 建設技術研究所	主任 氏名	青井智昭
福島県 県中建設事務所			

主桁G2 (その6) S=1:30

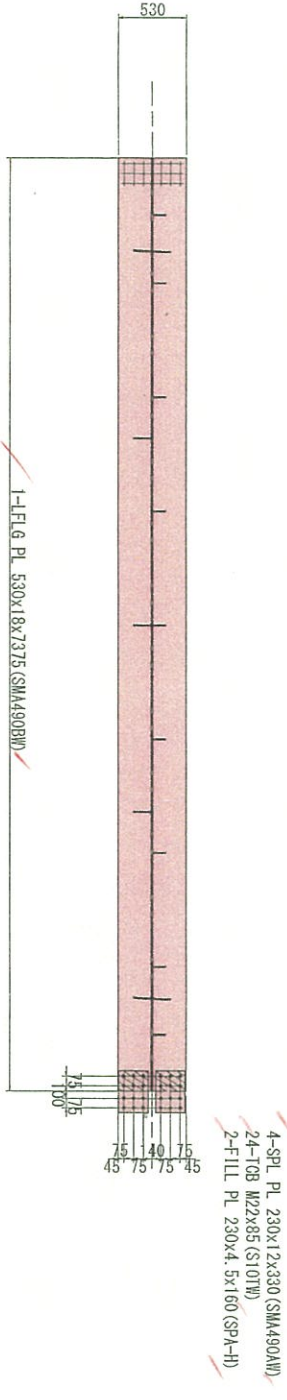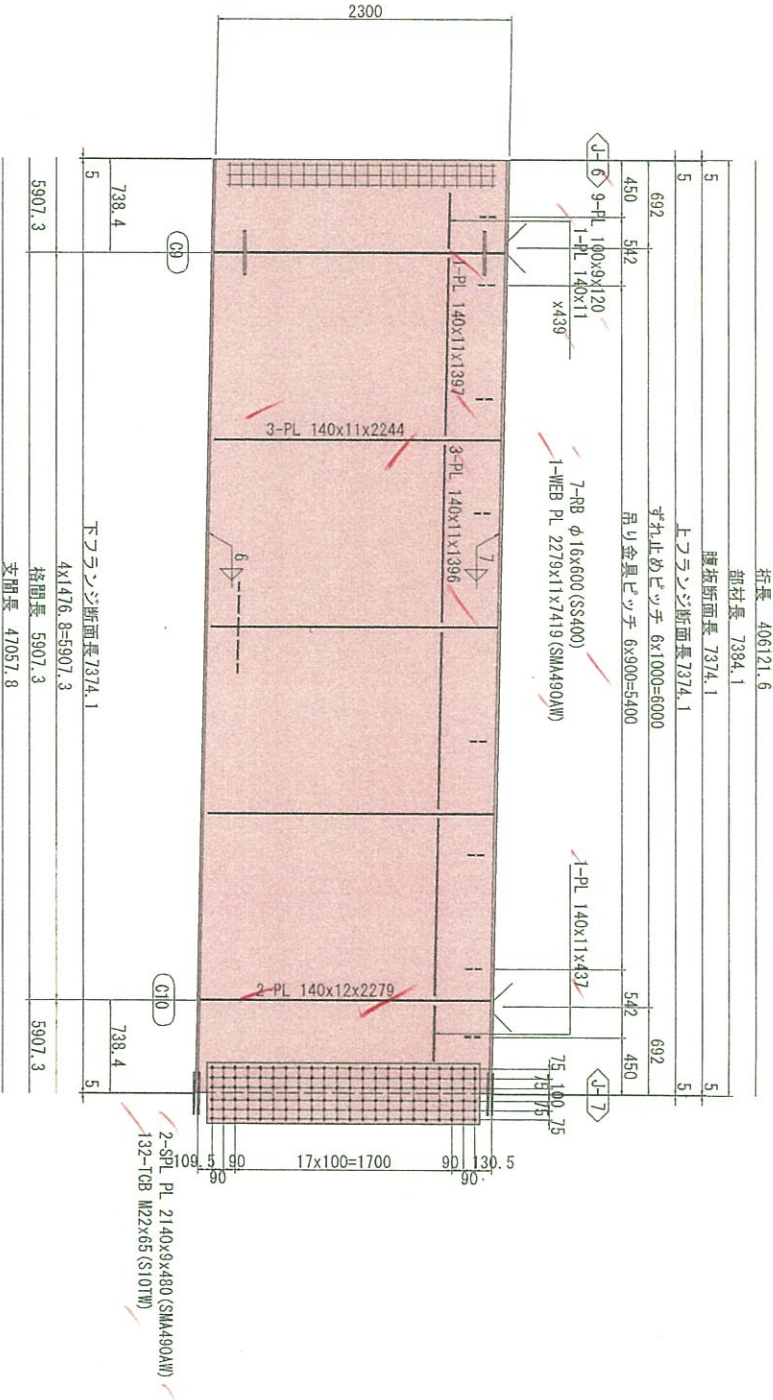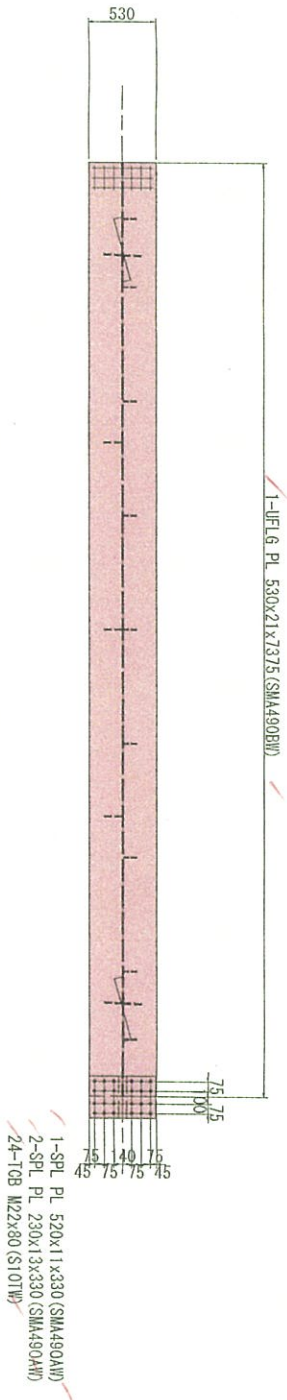

配置図



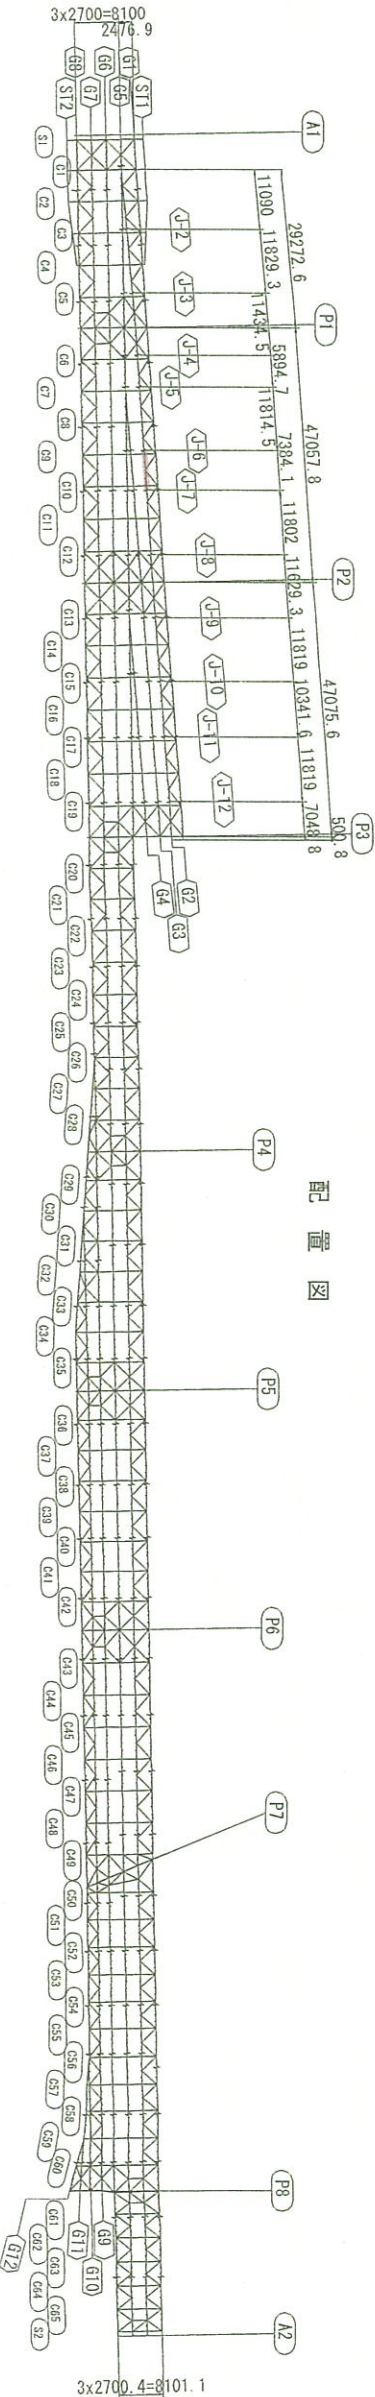


- 注記
1. 特記なき材質は全てSMA490AWとする。
 2. 寸 印は、TCB、M22 (S10TW) を示す。
 3. 特記なきスカーフは、全てR35とする。
 4. 詳細は、共通詳細図参照のこと。

実施設計

平成 31年度 工事番号 第19-41320-0047号		設計 建設技術研究所	
取付面仕様	① 田村	② 小野	③ 小野
運送機りよう型鋼(鋼種)工事(標準上節)			
主桁G2 (その6)			
総尺	図 示	図面番号	40 / 499
鋼種		年月日	比和吉
仕様	仕様	年月日	比和吉
設計	建設技術研究所	年月日	比和吉
福島県 県 中 建 設 事 務 所			


主桁G2(その7) S=1:30

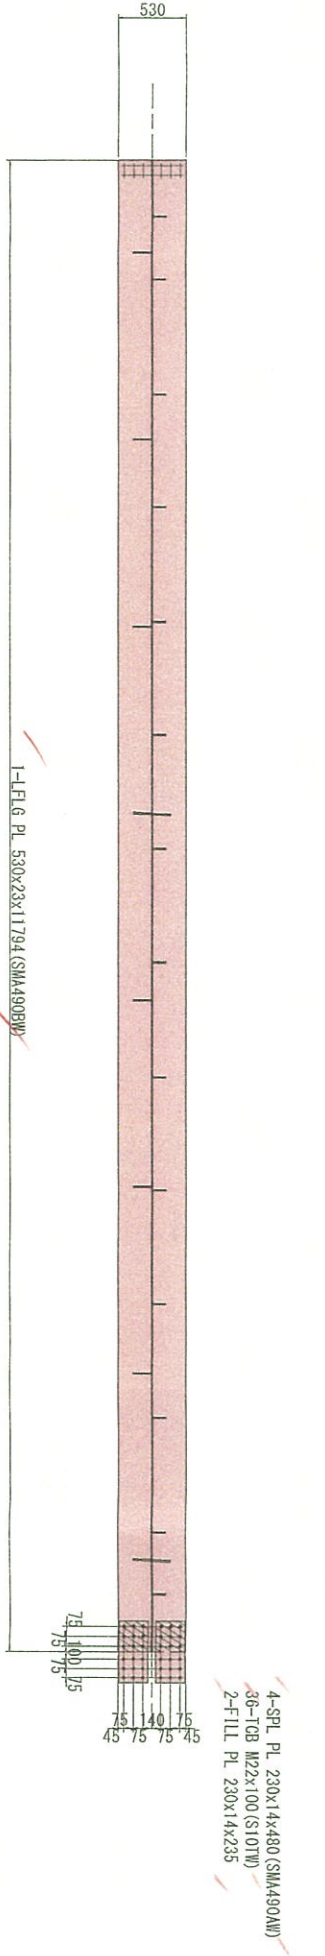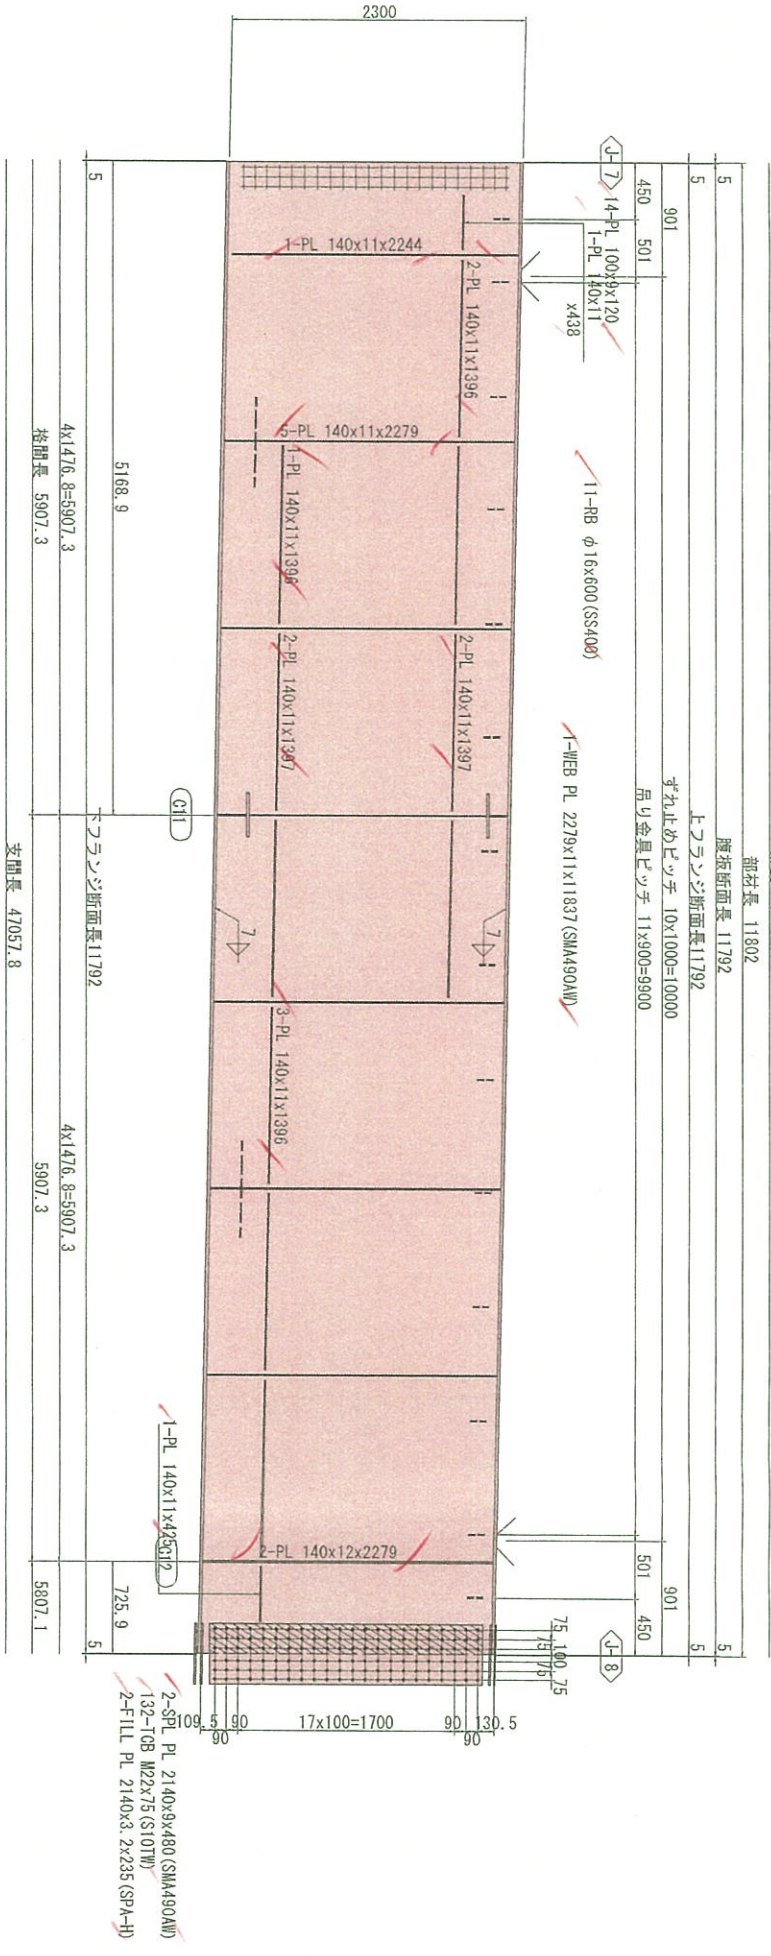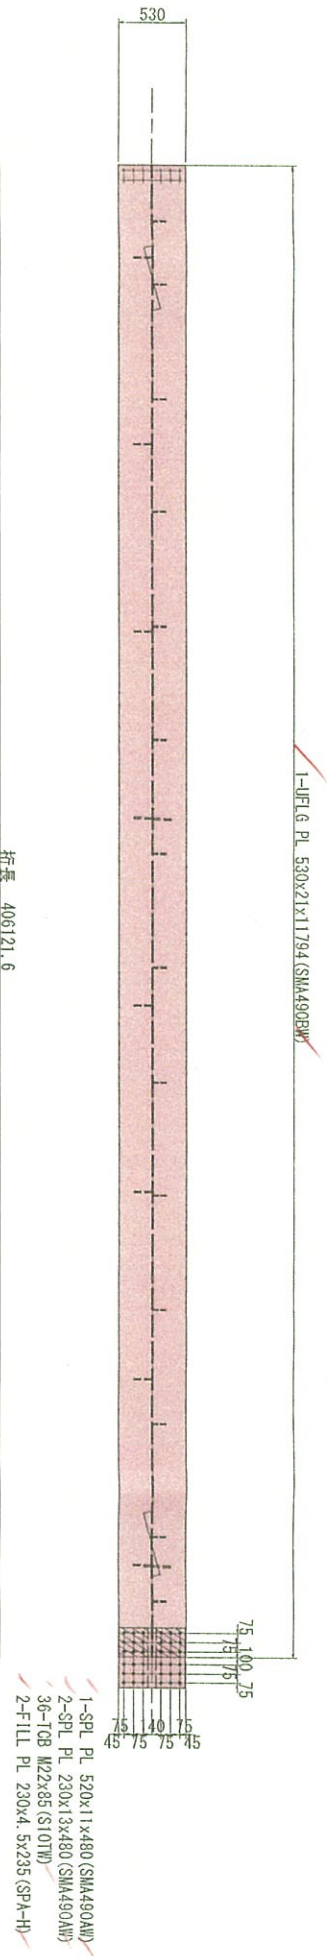

注記
1. 特記なき材質は全てSMA490AWとする。
2. 4-印は、TGB:M22 (S10TW) を示す。
3. 特記なきスカラーツは、全てR35とする。
4. 詳細は、共通詳細図参照のこと。




実施設計

配置図

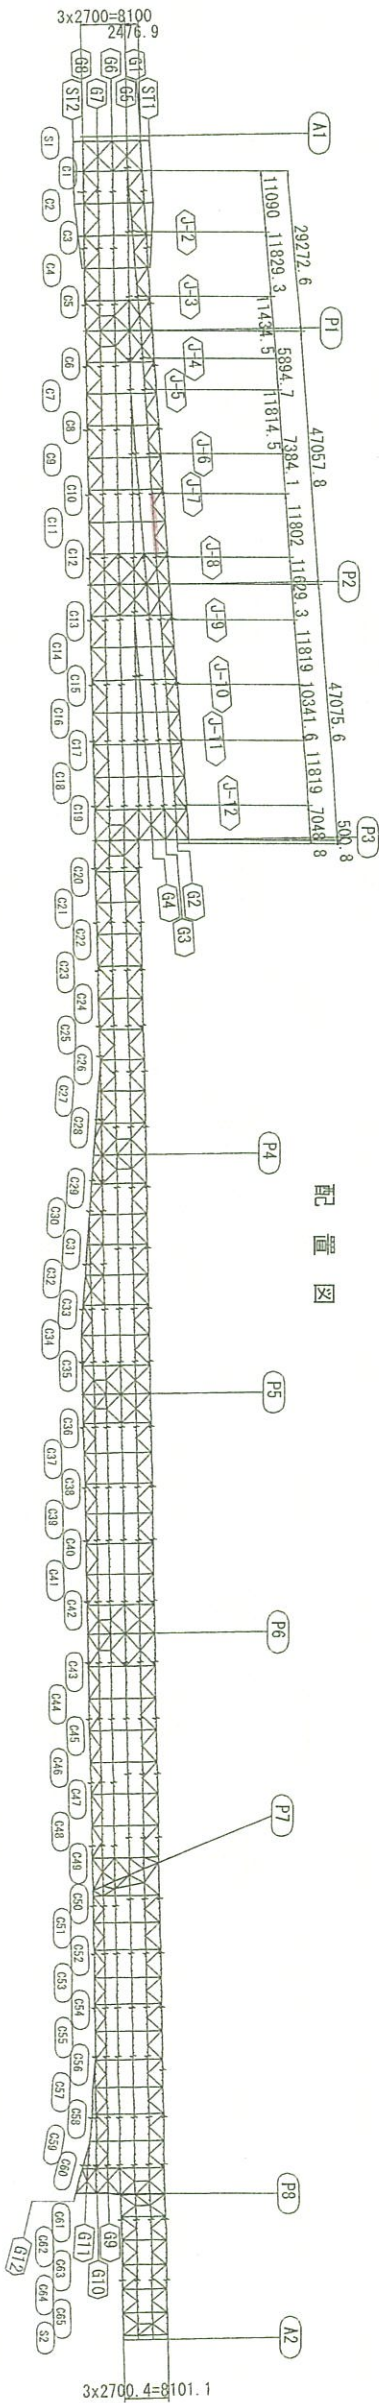


平成 31 年度 工事番号 第19-41320-0047号					
型番	材料	仕様	仕様	仕様	仕様
道路橋りょう整備(河川)工事(河川上流)					
主桁G2(その7)					
図示	図面番号		41 / 493		
測量	年月日	技術者			
設計	株式会社 建設技術研究所	管理 技術者			
福島県 県 中 建設 事務所					

主桁G2(その8) S=1:30

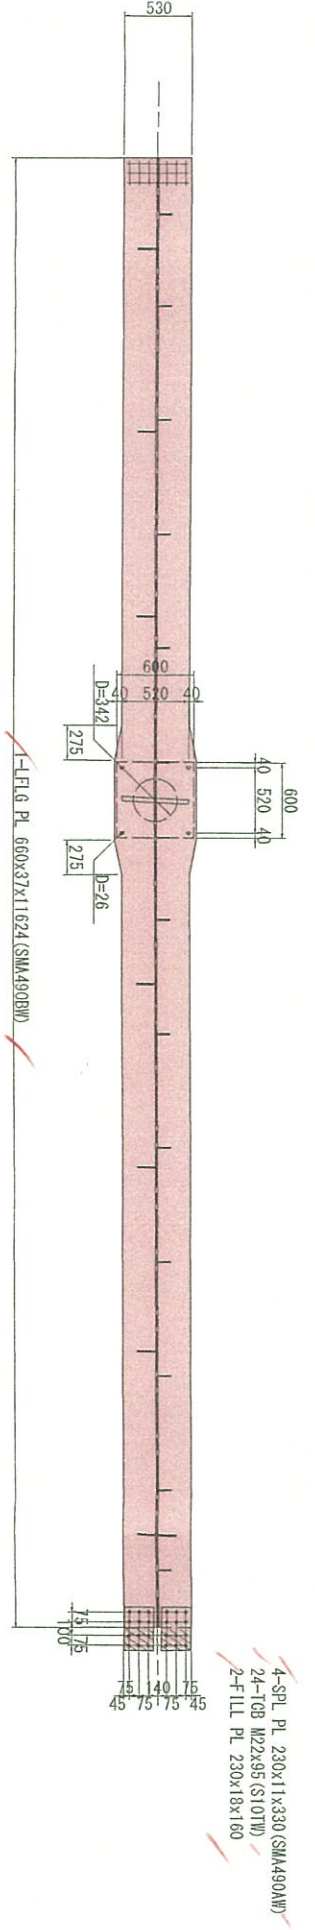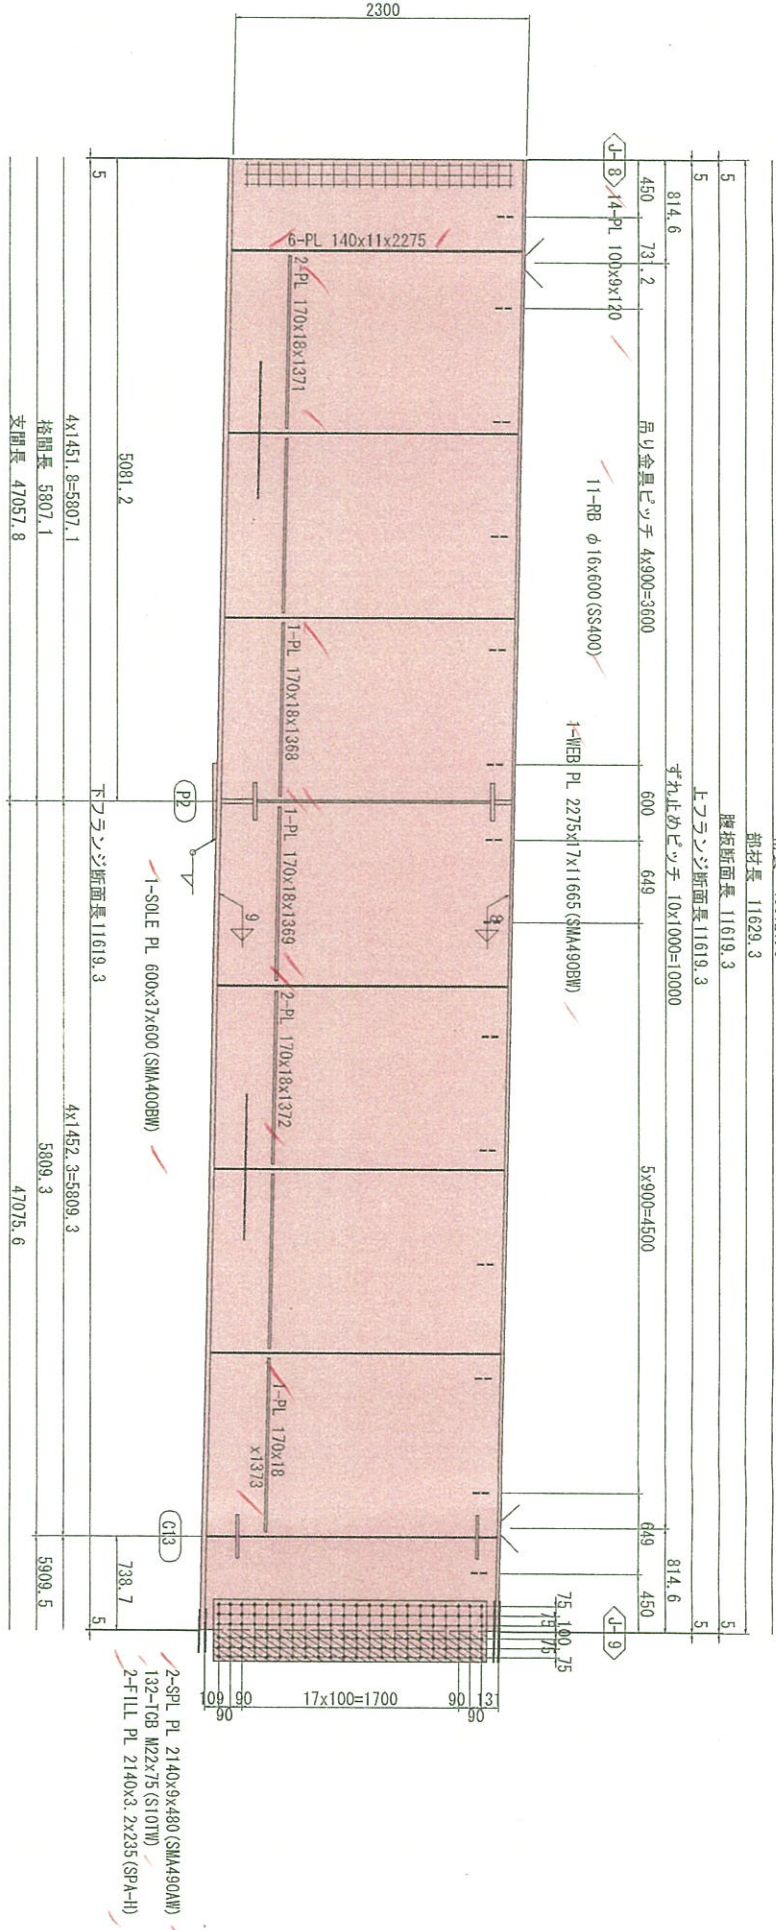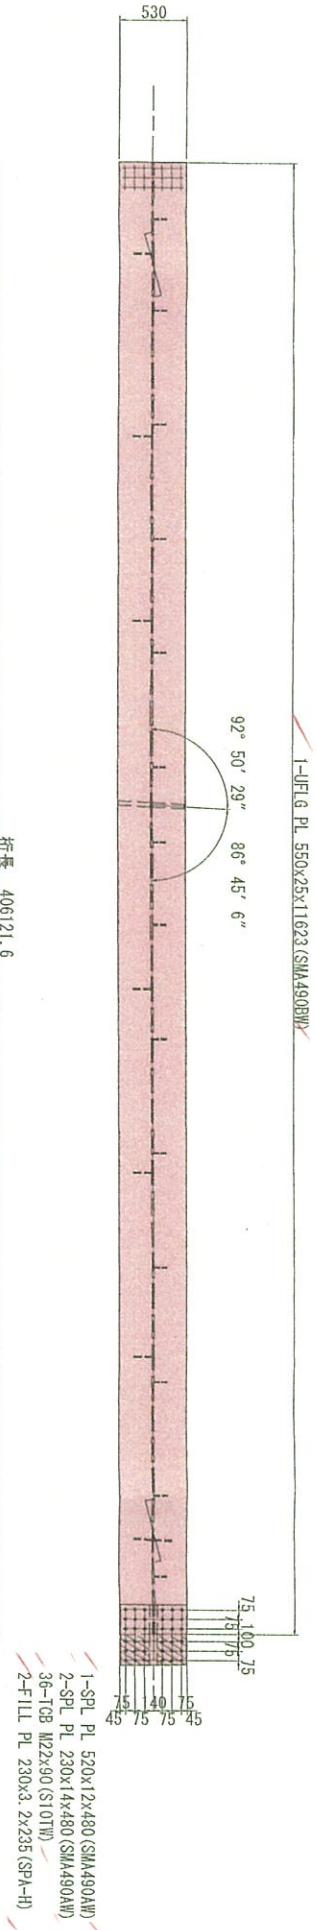

配置図

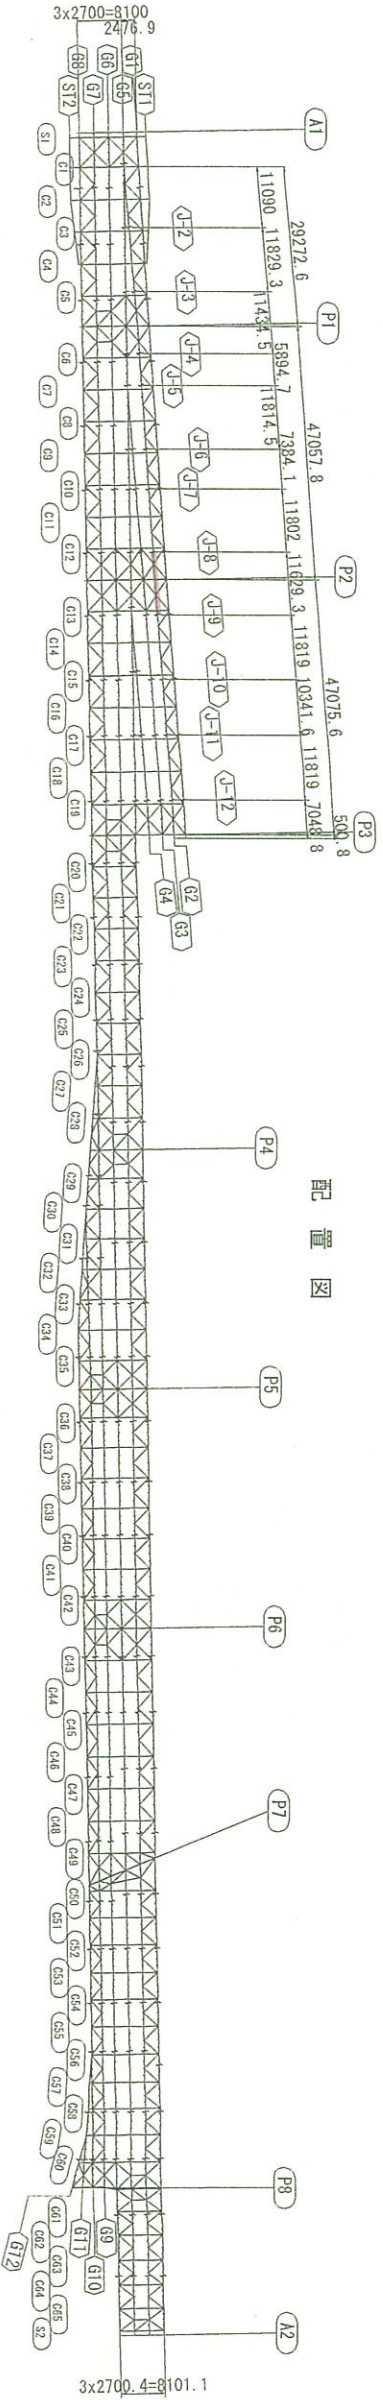


注記
1. 特記なき材質は全てSMA490BWとする。
2. 特記なき寸法は、TCB M22 (S10TW) を示す。
3. 特記なきスカーフは、全てR35とする。
4. 詳細は、共通詳細図参照のこと。





実施設計

平成 31年度 工事番号 第19-41320-0047号	設計者 小野田建設株式会社
監理者 小野田建設株式会社	設計者 小野田建設株式会社
主桁G2(その8)	主桁G2(その8)
図示	図示
図面番号	42 / 493
設計	設計
設計者 小野田建設株式会社	設計者 小野田建設株式会社
監理者 小野田建設株式会社	監理者 小野田建設株式会社
主桁G2(その8)	主桁G2(その8)

主桁G2(その1) S=1:30

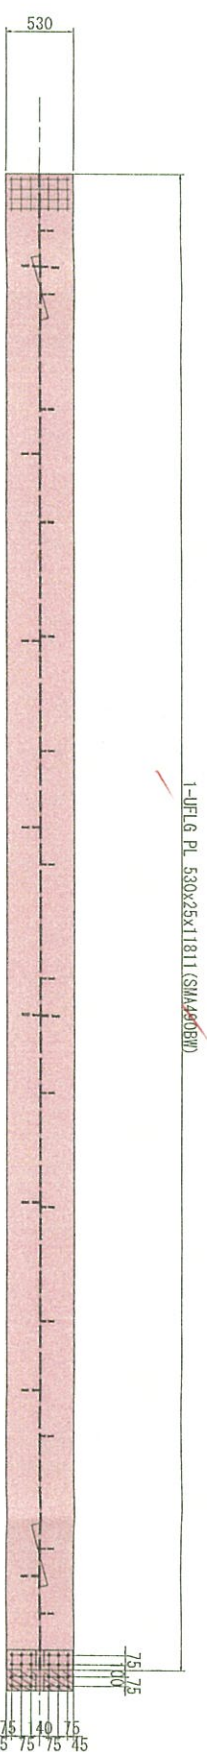

主桁G2(その12) S=1:30

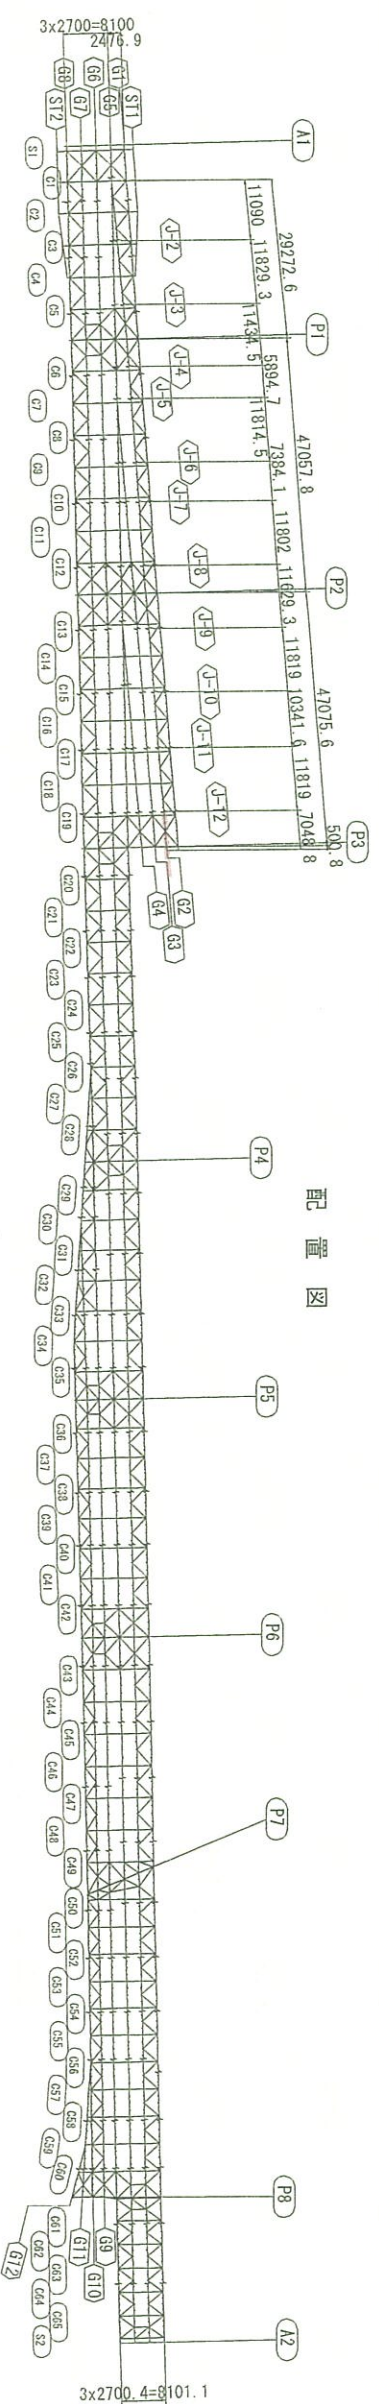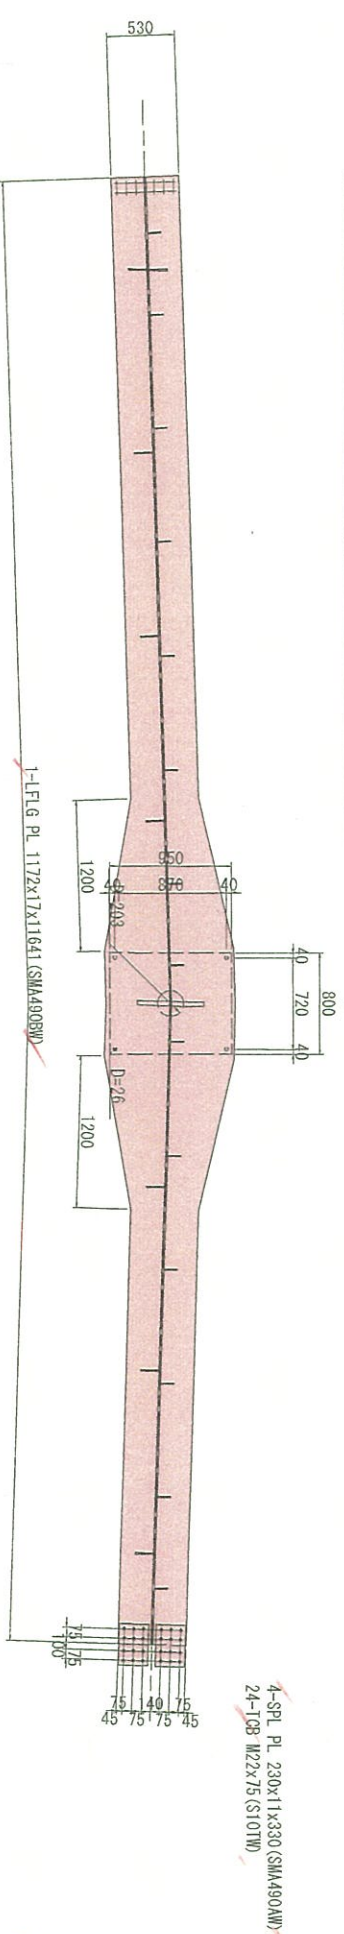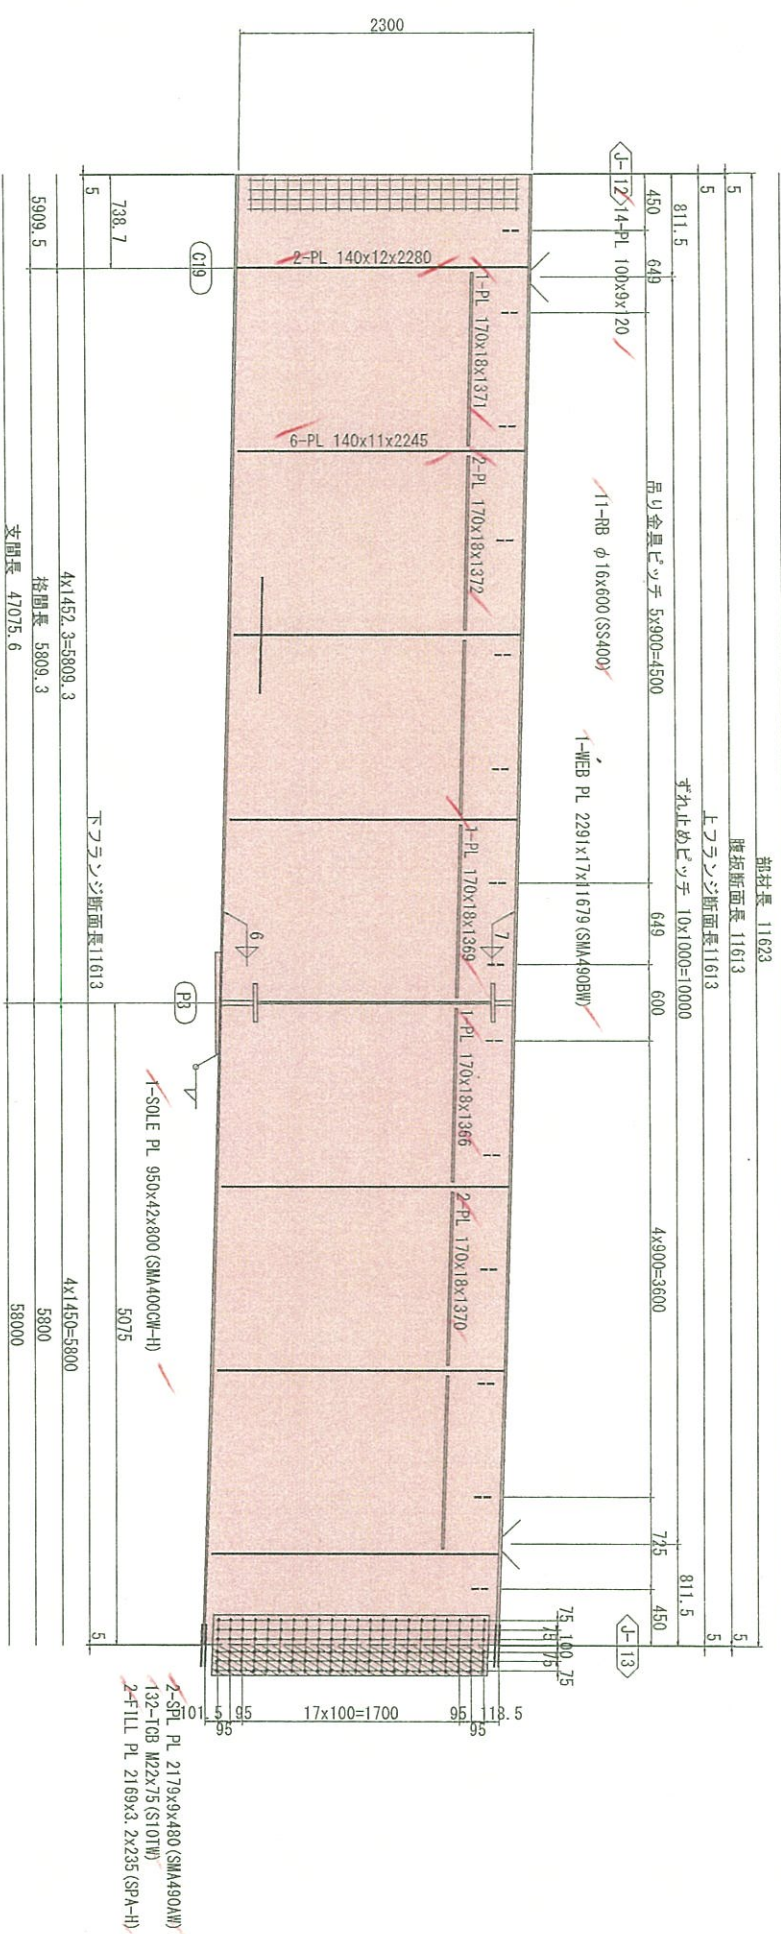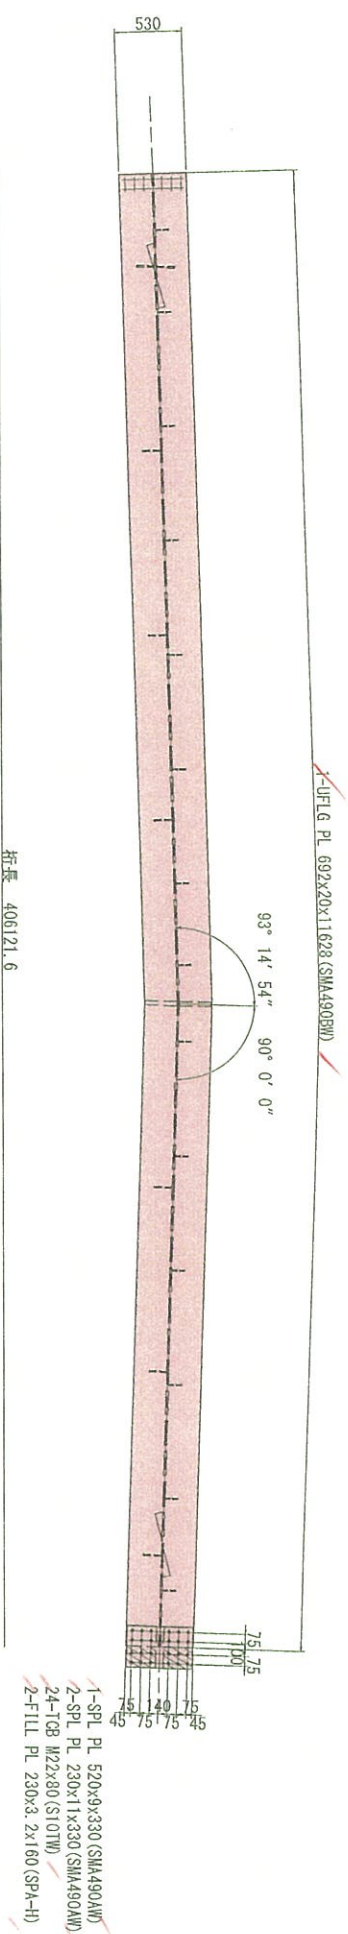

注記

1. 特記なき材質は全てSMAA00AWとする。
2. ① 印は、T08、M22 (S101W) を示す。
3. 特記なきスカラーツは、全てR35とする。
4. 詳細は、共通詳細図参照のこと。


実施設計

平成 31 年度 工事番号 第19-A1-320-004号			
田中田中 氏	(A) 田村 氏	(B) 小野 氏	(C) 小野田氏
建設協力より要請(再掲)工事(標準上留)			11x27
主計62(その12)			
幅尺	図示	図面番号	46 / 493
別紙		年月日	主 任 氏 佐 賀 氏
設計	株式会社 建設技術研究所	年月日	管理 氏 佐 賀 氏
			青井裕昭

主桁G3(201) S=1:30





·1-SPL PL 520x12x480 (SMA490AW)
2-SPL PL 230x13x480 (SMA490AW)
36-TCB M22x85 (S10TW)

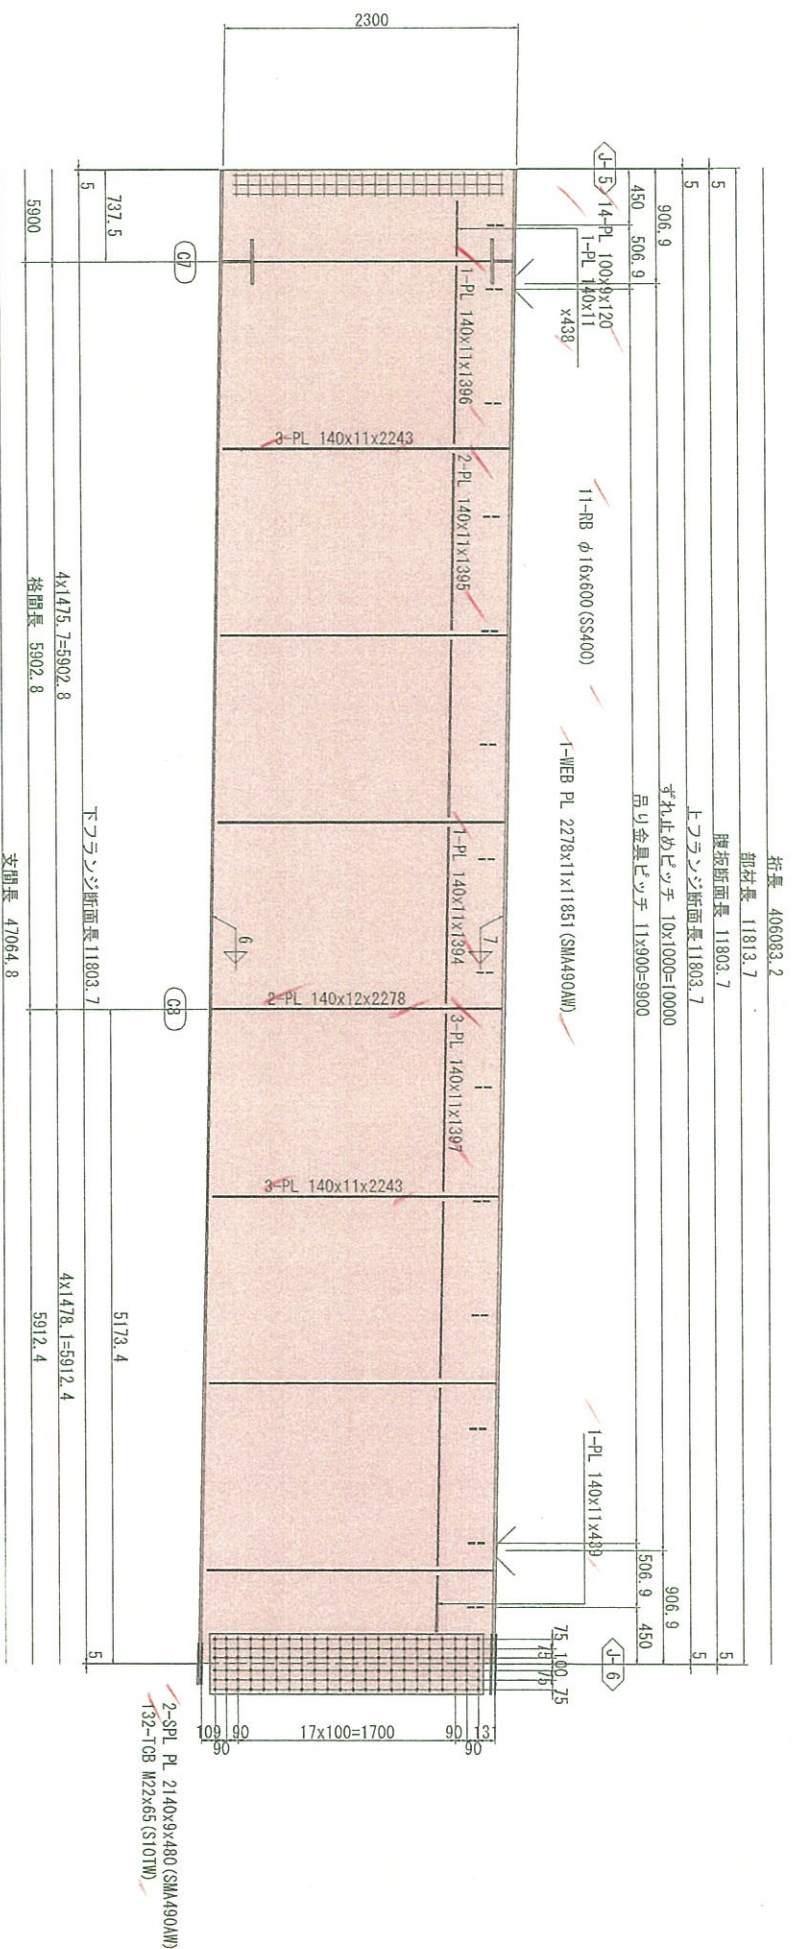

~~2-SPL PL 2140x9x480 (SMA490AW)~~
~~132-TGB M22x65 (S10TW)~~

4-SPL PL 230x11x330 (SMA490AW)
24-TGB M22x75 (S10TW)

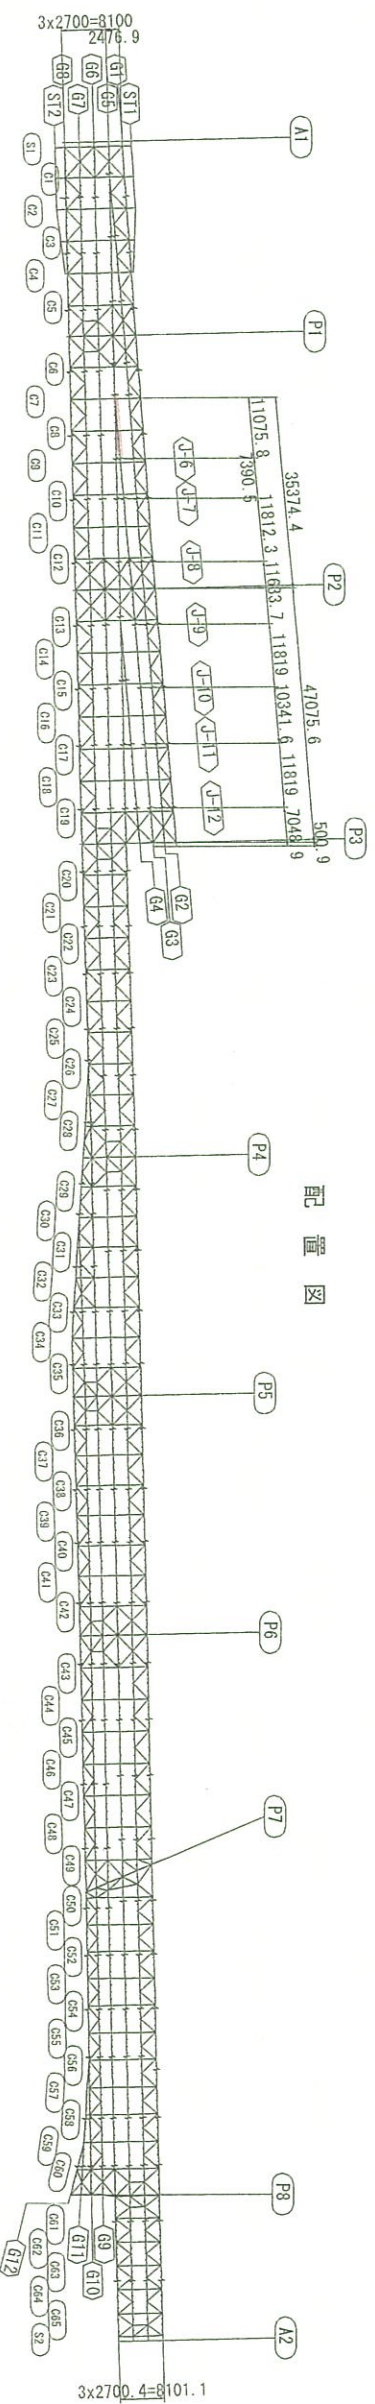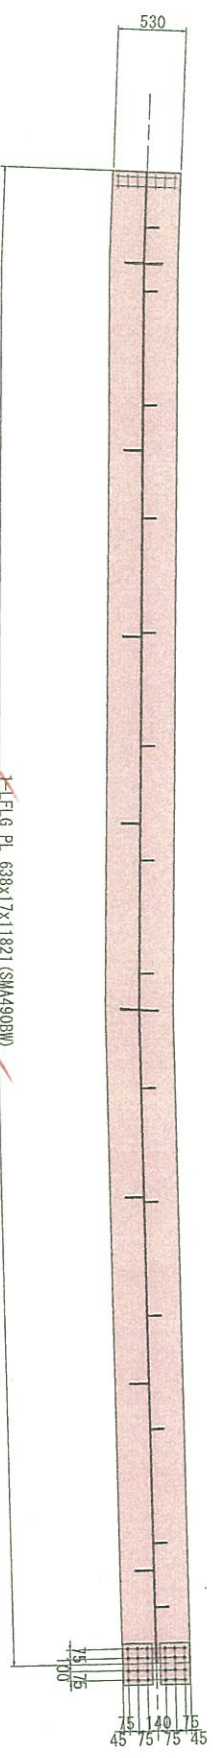


実施設計

- 注記
1. 特記なき材質は全てSM400AWとする。
 2. ϕ 印は、T3B、M22 (S10TW) を示す。
 3. 特記なきスカラーツは、全てR35とする。
 4. 詳細は、共通詳細図参照のこと。

平成 31 年度 工事番号 第 19-141625-0047 号				
吉岡田建設 店	田村 市	小野 市	141625-0047	小野建設(株)
道路橋りょう設備(河川)工事(橋梁上部)				
主桁63(その1)				
橋尺	図 示	図面番号	47 / 49	
照壁	年月日	主 任	技 術 者	
設計	株式会社 建設技術研究所	管 理	技 術 者	青井純昭

福島県 県中建設事務所

主桁G3 (ZD2) S=1:30

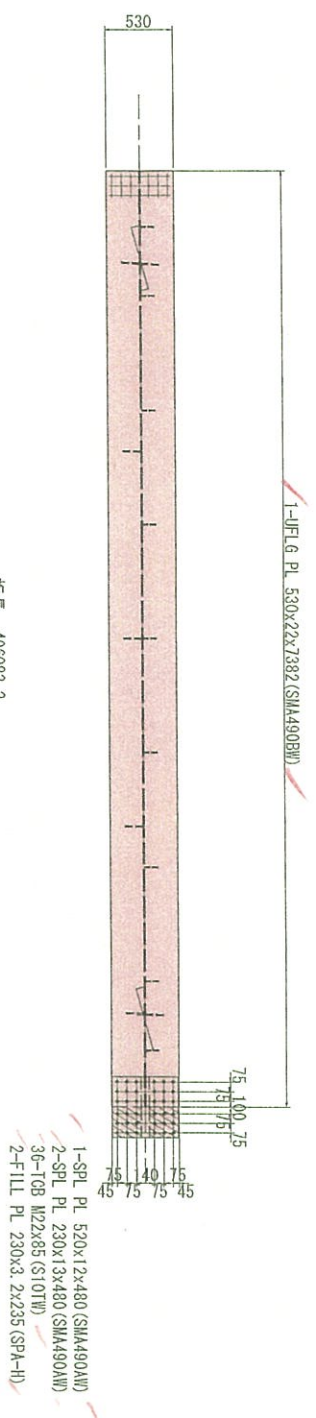

	桁長	406093.2
	箱材長	7380.5
5	腹板防面長	7380.5
5	上フランジ断面長	7380.5
695.3	すね止めピッチ	6x100=6000
450	吊り金具ピッチ	6x900=5400
		544.3 450

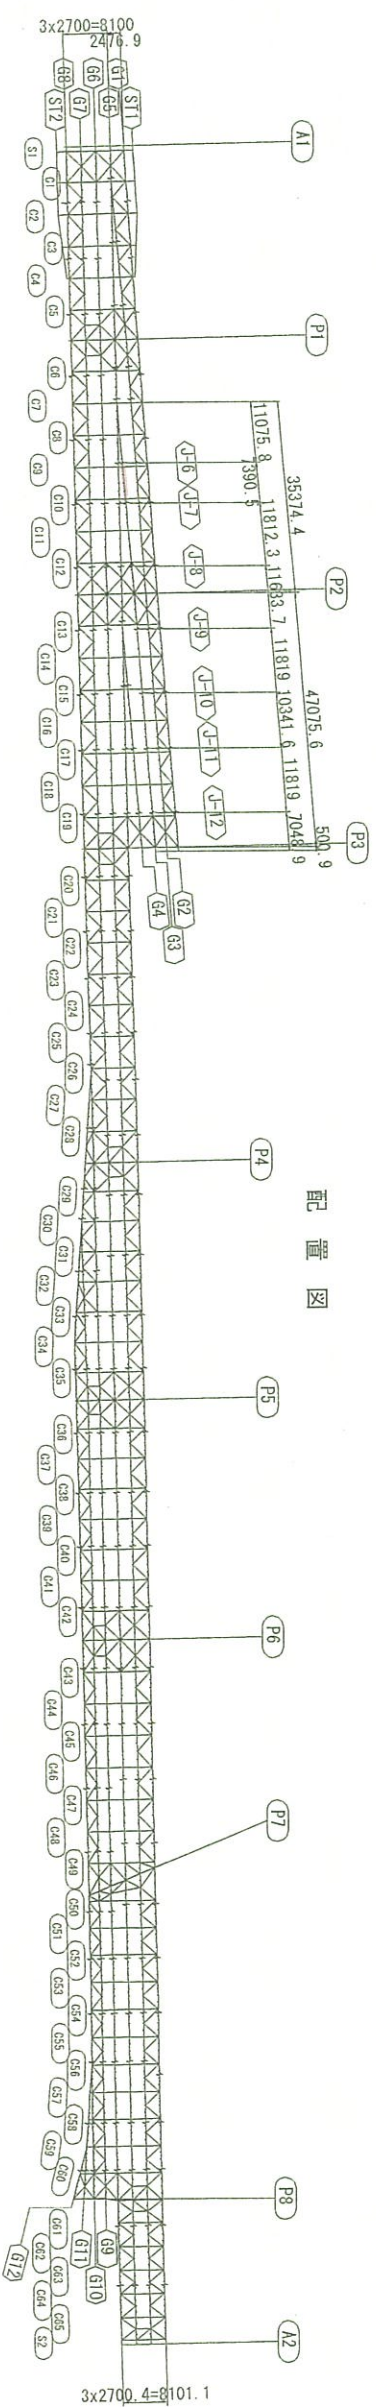
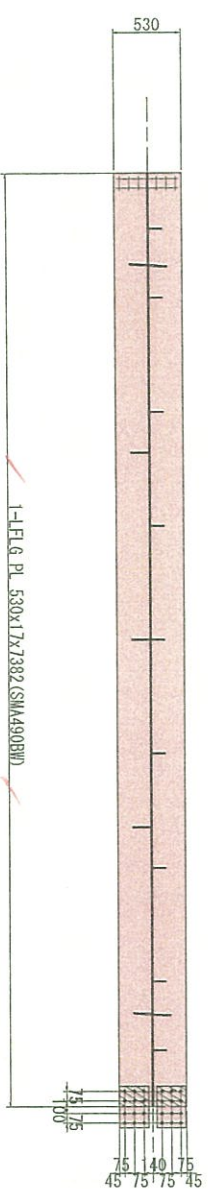
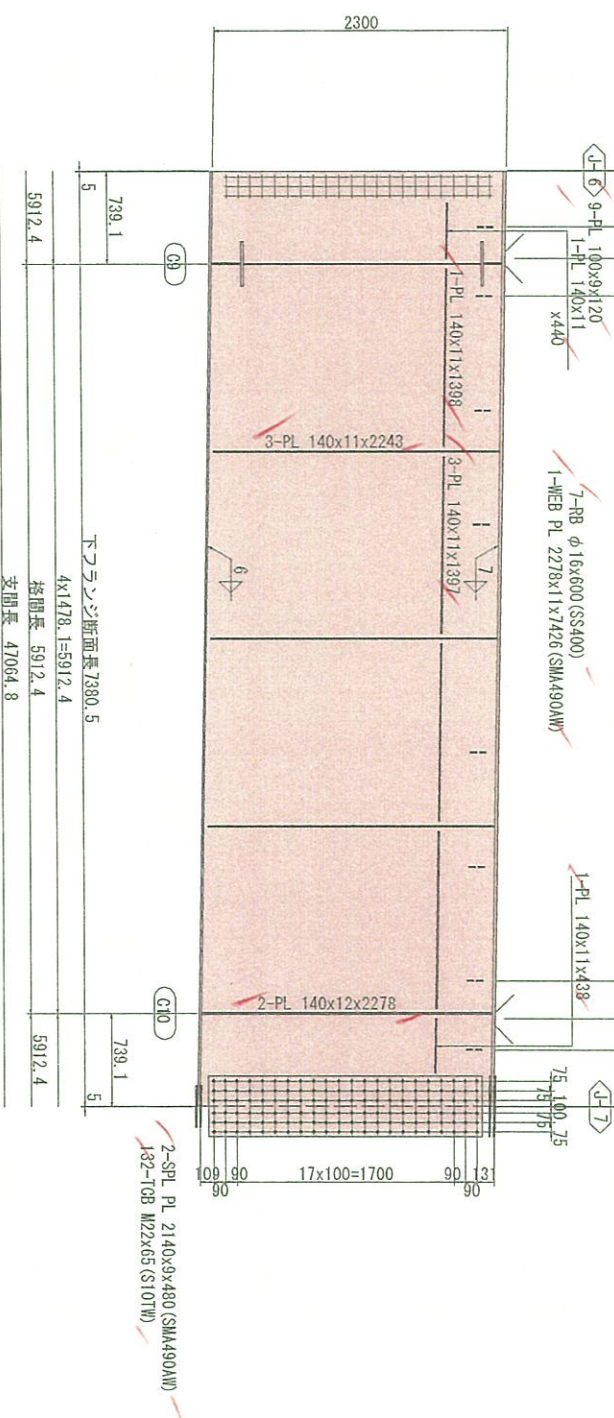


圖 附 記

注記

1. 特記なき材質は全てSM400AMとする。
2. 寸印は「QCB、M22 (S10TW)」を示す。
3. 特記なきスカラーラックは、全てR35とする。
4. 詳細は、共通詳細図参照のこと。

実施設計

實施設計

平成 31 年度 工事番号 資19-41320-0047号			
富田田舎線 区	田村 区	小野新地	
道持橋より上野豊橋(西側)工事(橋梁上部)	4号	11号	
主材63(その2)			
橋尺	図 示	図面番号	49 / 49
鋼 筋	年 月 日	生 産 年 月 日	
設計	株式会社 建設技術研究所	取 締 年 月 日	青井建設

福島県 県中建設事務所

主桁G3 (ZD3) S=1:30

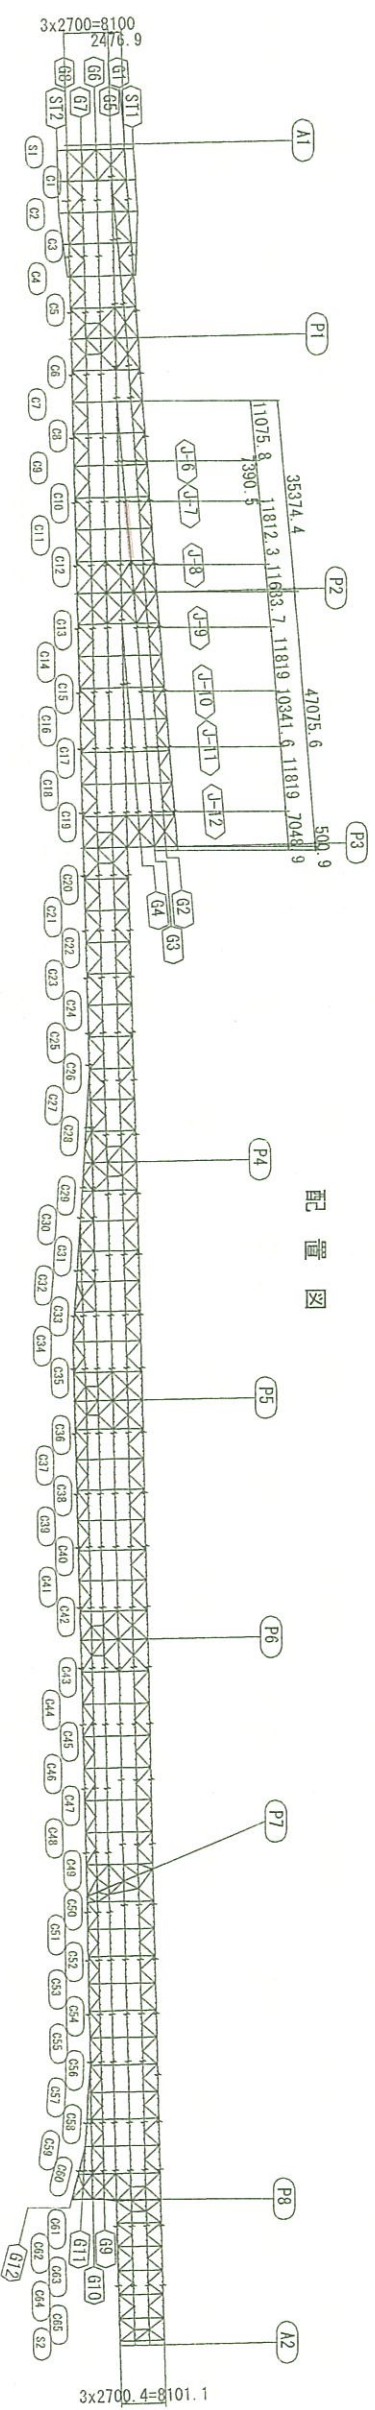
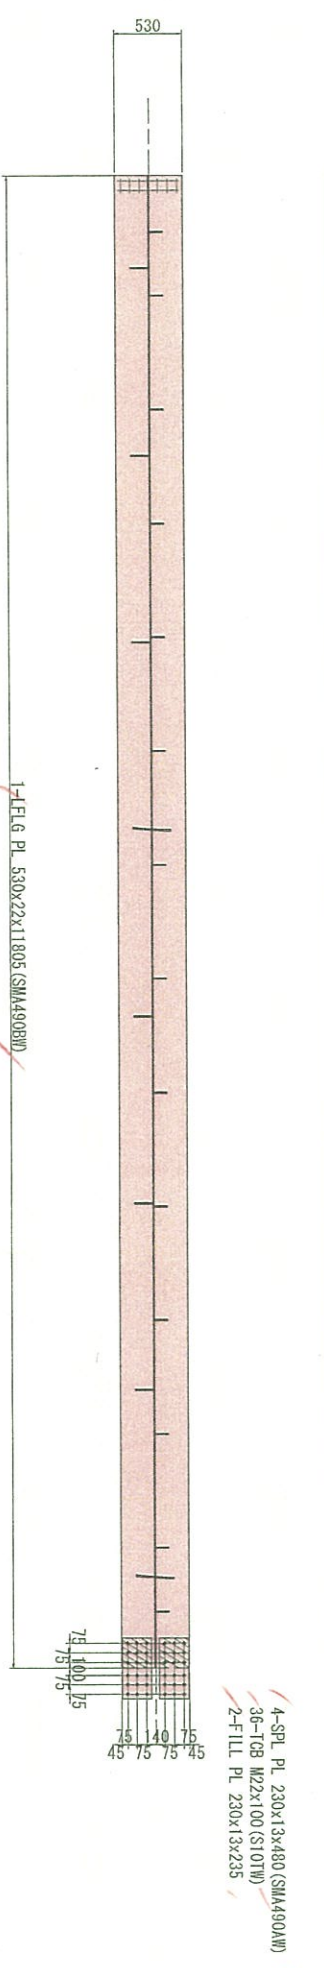
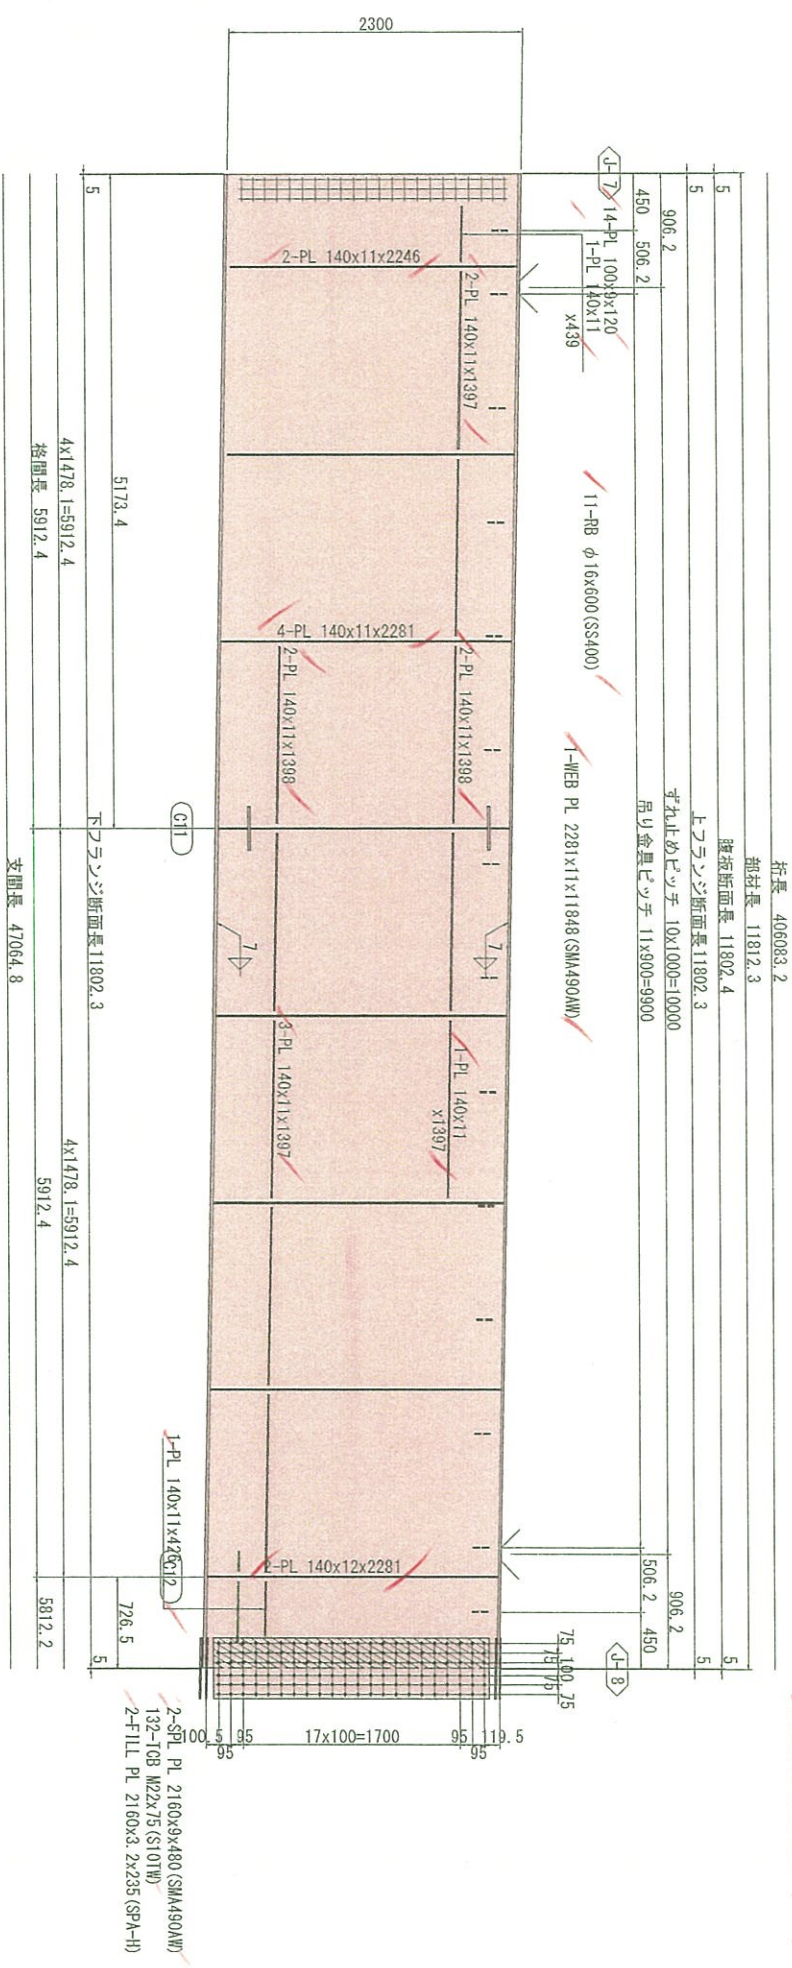
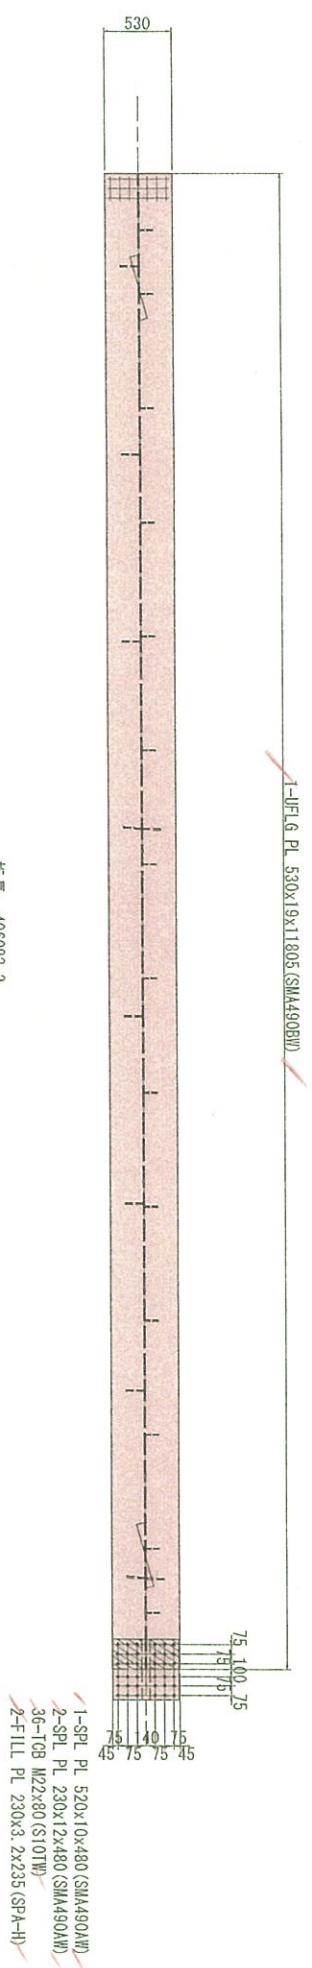






圖 4

4. 詳細は、共通詳細図参照のこと。

實施設計

平成 31 年度 工事番号 第 19-A-1920-0047号			
東田田中建設 株式会社	代表者 田中 昌久	代表者 小野 新太郎	代表者 小野 新太郎
建設地より約 400m (国道 4 号) 工事 (橋梁上部)			
主筋 63 (その 3)			
橋梁	図 示	図面番号	49 / 499
設計	株式会社 建設技術研究所	年月日	主 筋 1 月 15 日
		管理 氏名	青井 裕昭

主桁G3 (ZD4) S=1:30

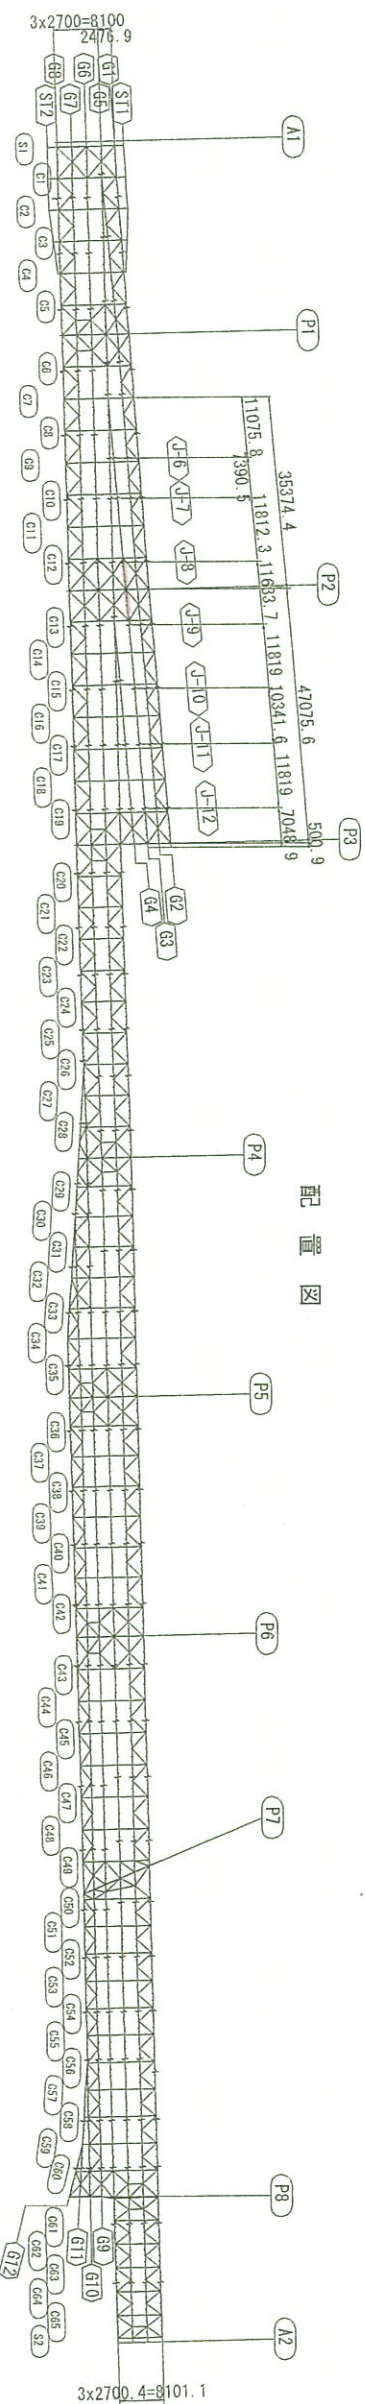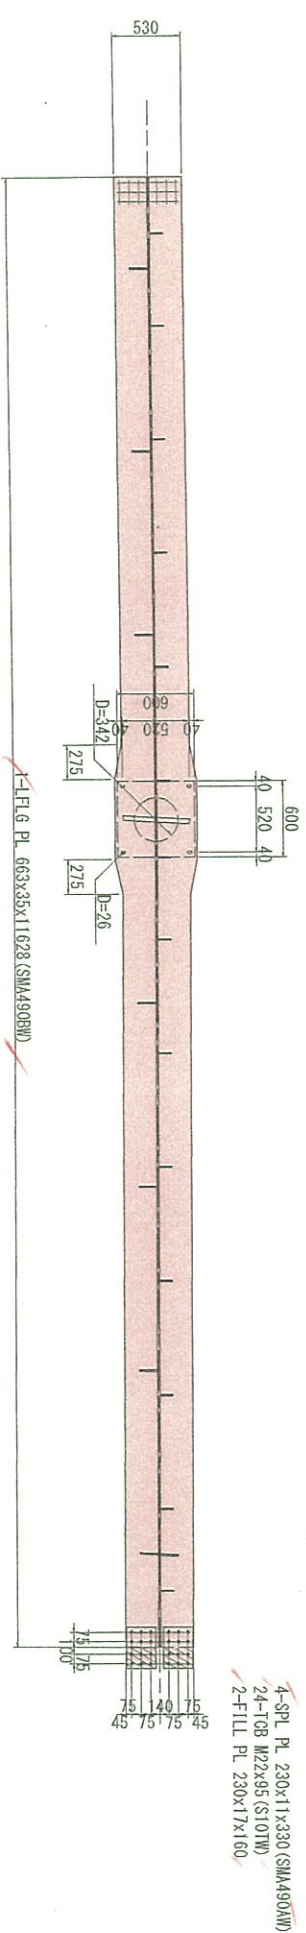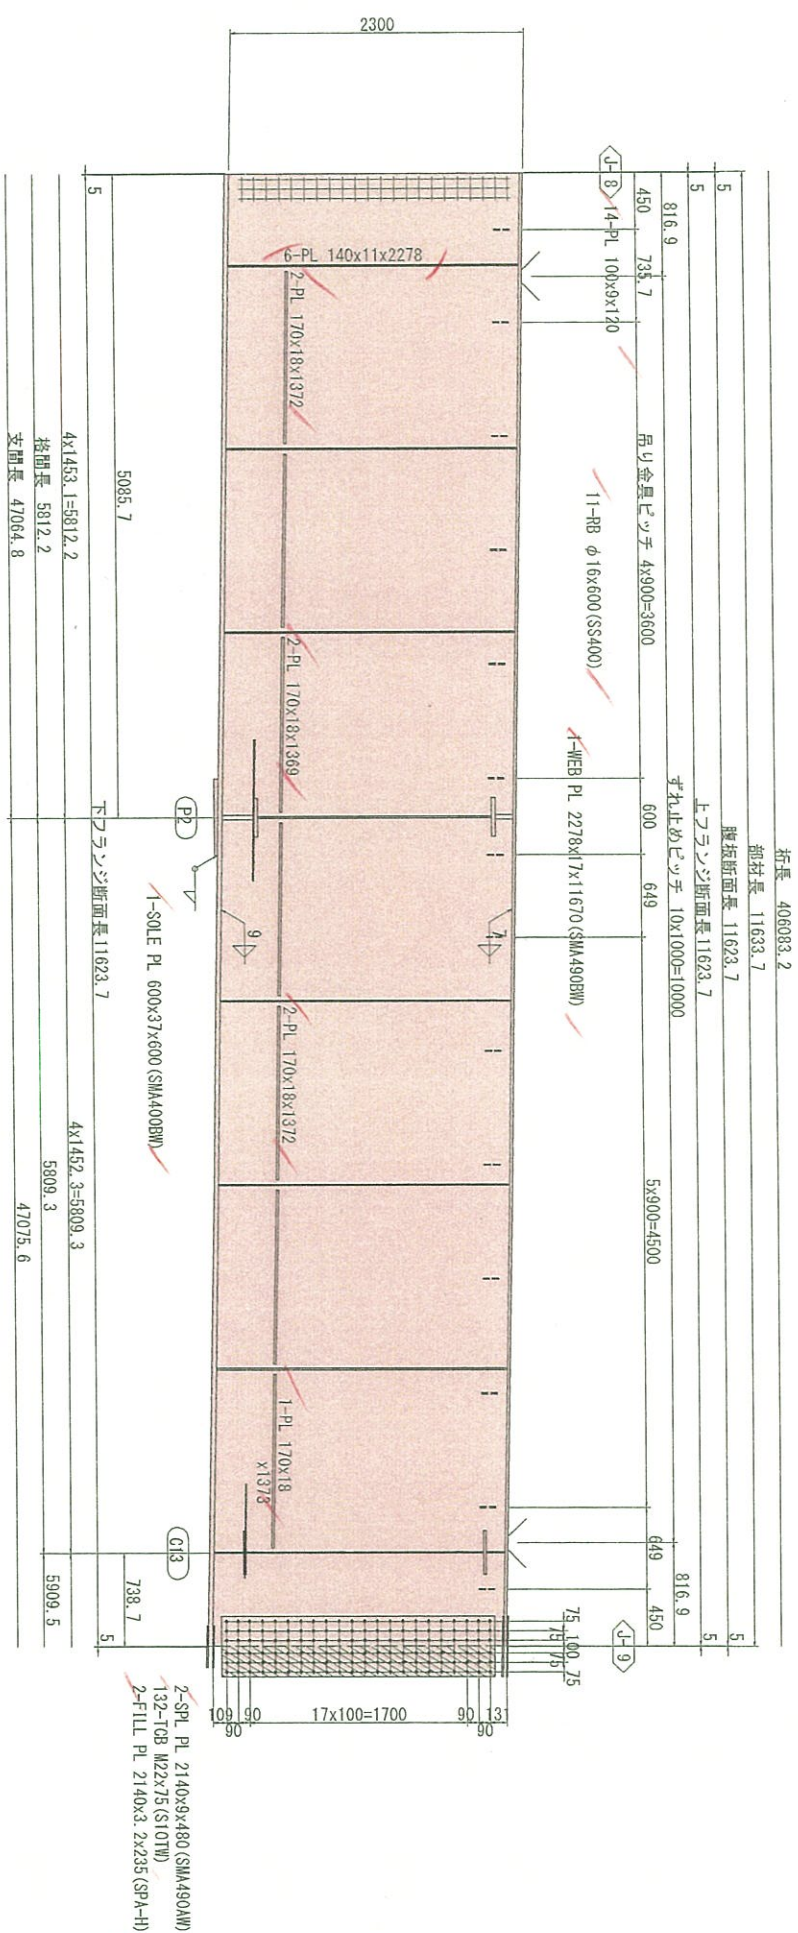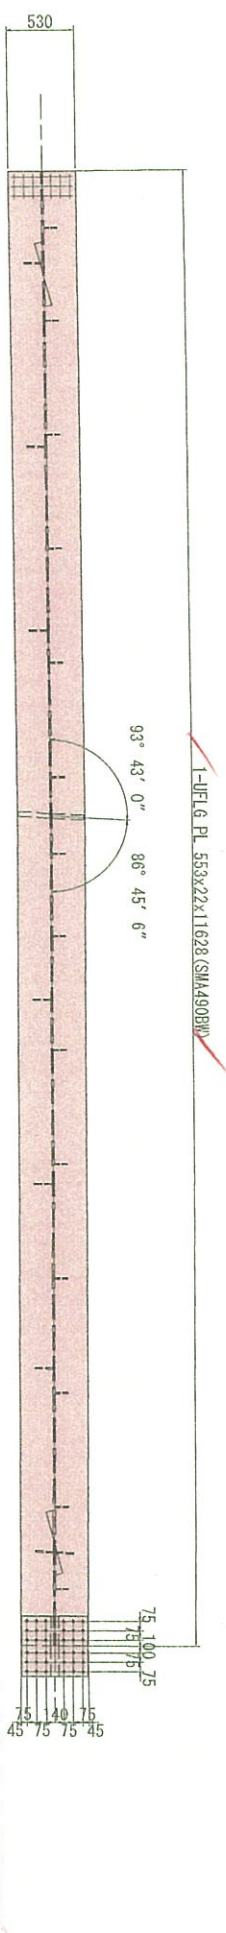

4. 詳細は、共通詳細図参照のこと。

実施設計

平成 3 年度 工事番号 第 19 - 41320 - 004 号				
富田栄栄 氏	田村 昌 介 氏	小笠原 大平 氏	小笠原事務所内	
連絡先よりよう整備(有償)工事(指図書上)				
主桁63(その4)				
縦尺	図 示	図面番号	50 / 499	
期竣		年月 日	主 工 土 工 主 筋 筋 束	
設計	株式会社 建設技術研究所	作 図 監 査 者	青井裕樹	
福島県 県 中 建 設 評 価 所				