



県営あづま総合体育館

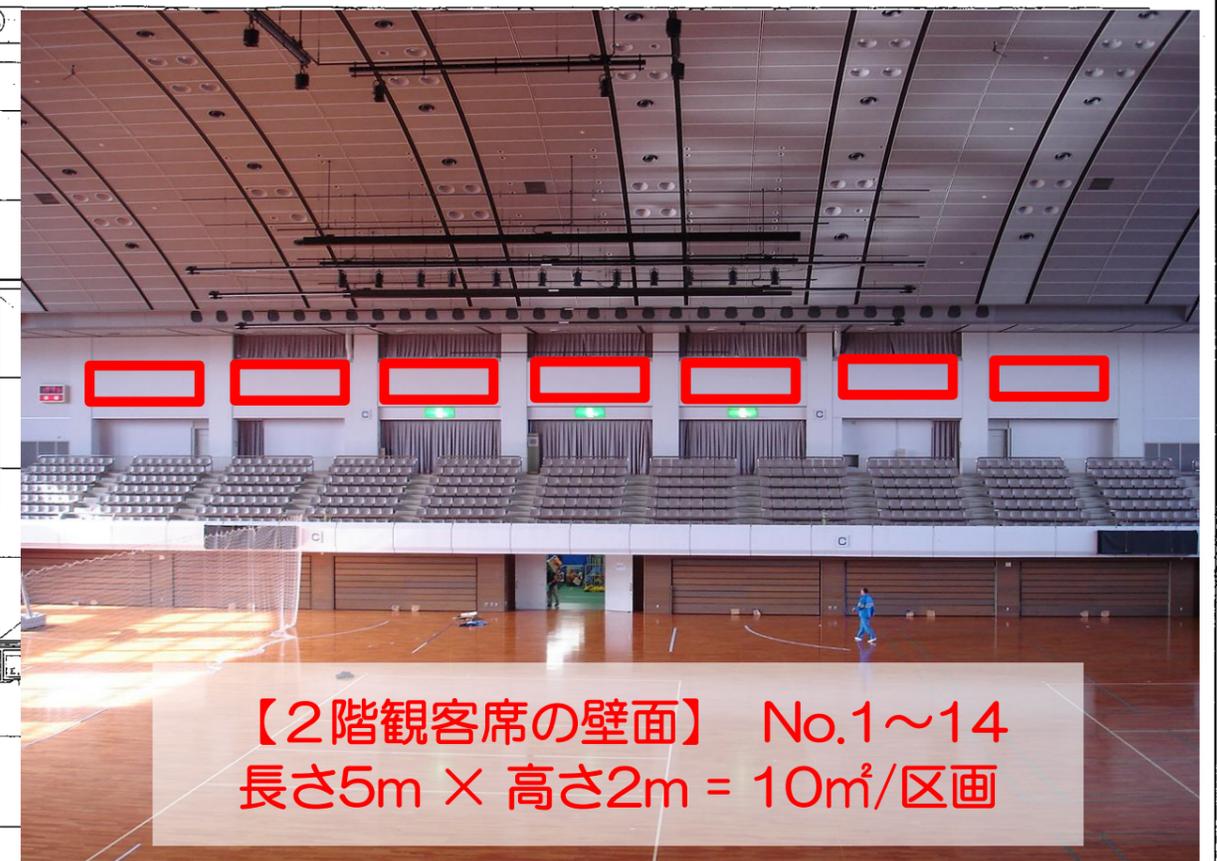

【2階観客席の壁面】 No.1~14
長さ5m × 高さ2m = 10m²/区画

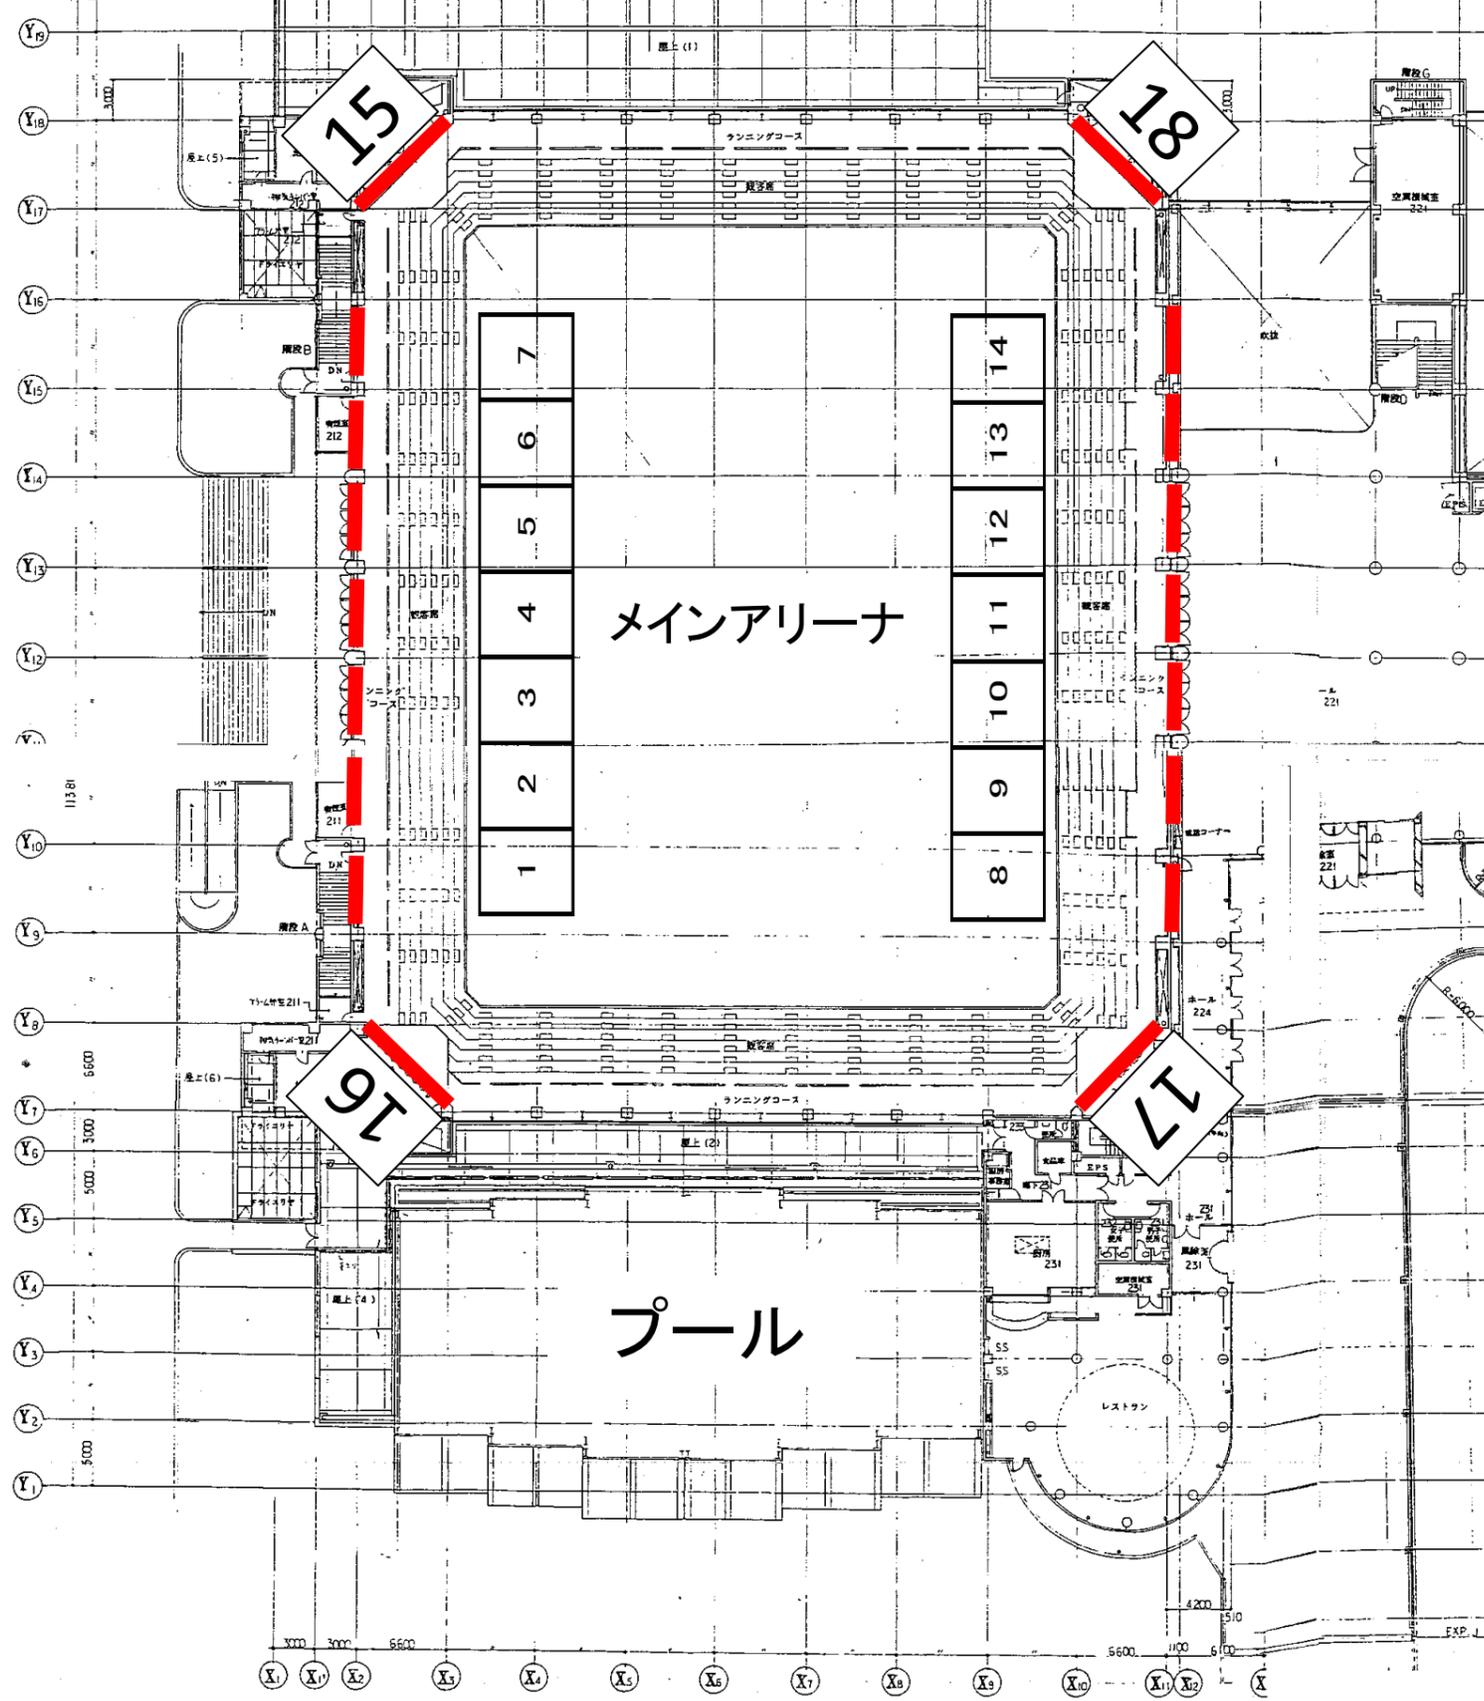

【館内四隅】 No.15~18
長さ8m × 高さ4m = 32m²/区画

<small>一級建築士事務所 株式会社 梓設計</small> <small>中野裕之設計</small>		県営あづま総合体育館建設工事 2階平面図	
図面	No. 014	縮尺	1/250
作成		年月日	平成11年11月