



注意事項

- 材料は下記による。  
無筋コンクリート 18-8-40-60%BB  
基礎砂利 再生骨材(RC-40)
- 製品寸法は各メーカーにより多少異なるので、監督員の承認を受けること。
- 取付工両端の水路又はHP接続部分についても水路勾配を確保し、スムーズな流れを確保すること。  
なお、緩勾配で、現場条件により上流側に滞留が予想される場合は、HP管取付部の高さを200以下にすることができる。


側面図

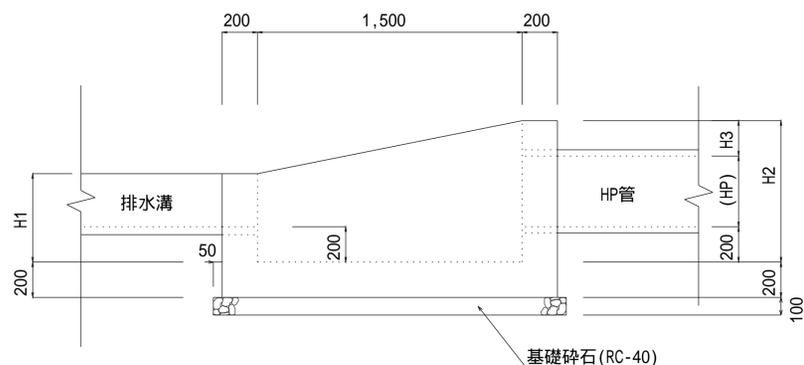

平面図

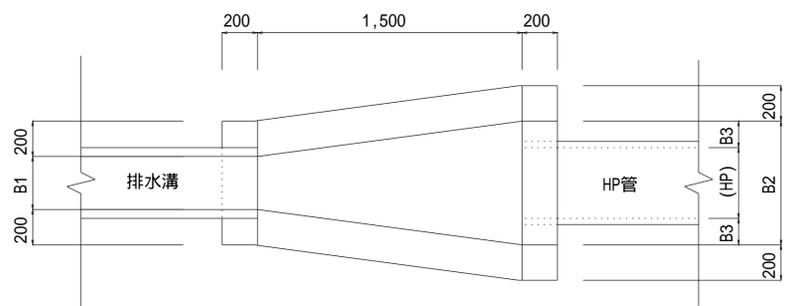

断面図

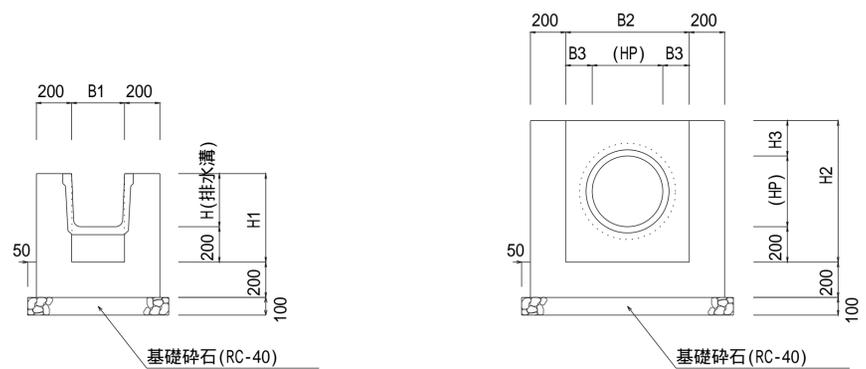


寸法表

設計規格	排水溝	B1	H1	HP	B2	H2	B3	H3	L	漸縮角
30-04	3030	0.30	0.50	400	0.70	0.80	0.15	0.20	1.50	7.59

単位：mm

【設計規格】

H F H P  
断面 断面

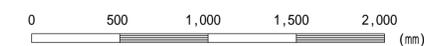

この図面はA 1サイズ、縮尺S=1:20です

工事名	
図面名	排水溝・HP管取付工
作成年月	令和6年4月
縮尺	図示 図面番号 23-01[04]
会社名	
事務所名	