



注意事項

1. 参考図につき、施工においては監督員の指示による。
2. 設置高及び製品の数は、別途図面による。


排水路階段落差工側面図

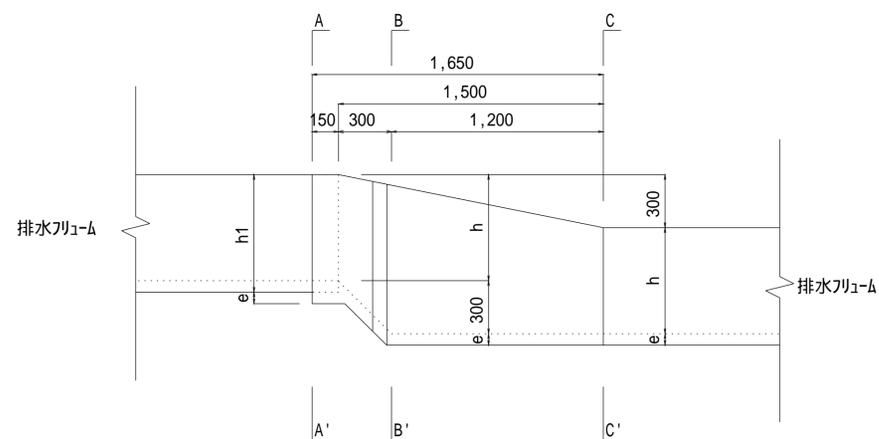

排水路階段落差工断面図

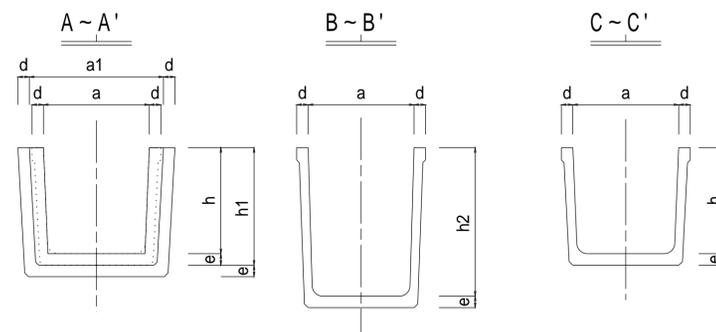


排水路階段落差工平面図

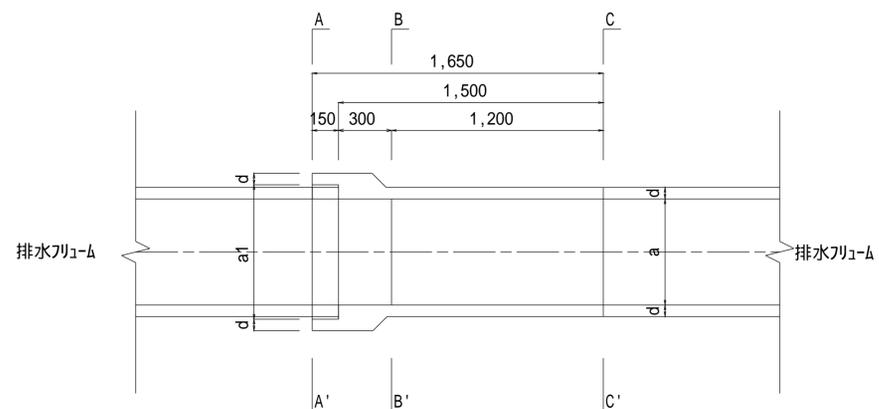

寸法表 単位：mm

規格	a	a1	h	h1	h2	d	e
3030	300	430	300	345	540	50	45
4040	400	540	400	455	640	55	55
4050	400	550	500	560	740	60	60
5050	500	650	500	560	740	60	60
6060	600	760	600	665	840	65	65
7070	700	860	700	770	940	65	70
8080	800	970	800	880	1040	70	80
9090	900	1070	900	990	1140	70	90
1010	1000	1180	1000	1095	1240	75	95

排水路階段落差工設置例

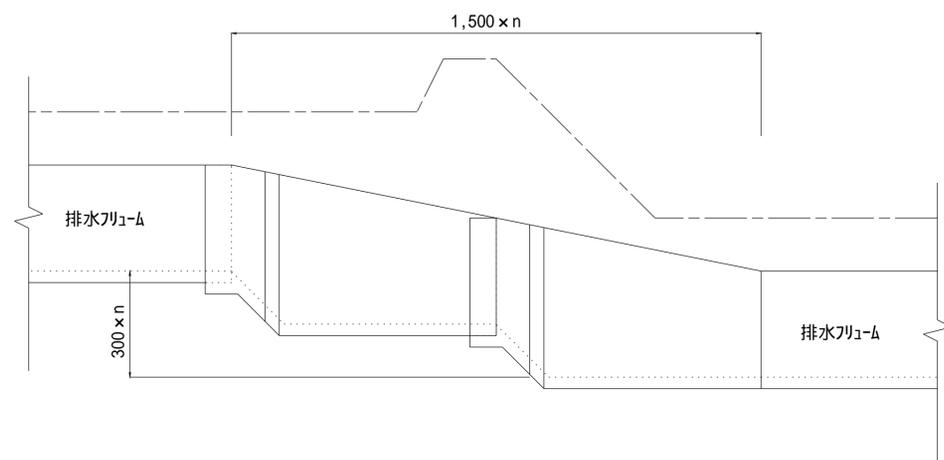

この図面はA 1サイズ、縮尺S=1:20です

工事名	
図面名	排水路工階段落差工(排水溝1-1急流溝)
作成年月	令和6年4月
縮尺	図示 図面番号 91-02[04]
会社名	
事務所名	