

第2期福島県県南地域基本計画

1 基本計画の対象となる区域（促進区域）

（1）促進区域

設定する区域は、福島県県南地域（令和5年10月1日現在における福島県白河市、西郷村、泉崎村、中島村、矢吹町、棚倉町、矢祭町、塙町、鮫川村の行政区域。以下、福島県県南地域という。）とする。概ねの面積は12万3千ヘクタール程度（福島県県南地域面積）である。（地図は別紙1のとおり）ただし、上記の促進区域中、下表で○を掲げた区域を除外する。

また、本区域は特定植物群落である「追原のイヌブナ林」等を含むものであるため、8.において、環境保全のために配慮を行う事項を記載する。

なお、下表で×を掲げた区域は、上記の促進区域中には存在しない。

自然環境保全法に規定する自然環境保全地域	×
自然環境保全法に規定する原生自然環境保全地域	×
絶滅のおそれのある野生動植物の種の保存に関する法律に規定する生息地等保護区	×
自然公園法に規定する国立・国定公園区域	○
鳥獣の保護及び管理並びに狩猟の適正化に関する法律に規定する鳥獣保護区	○
自然環境保全法に規定する都道府県自然環境保全地域	○
自然公園法に規定する都道府県立自然公園	○
環境省が自然環境保全基礎調査で選定した特定植物群落	○
生物多様性の観点から重要度の高い湿地	×
自然再生推進法に基づく自然再生事業の実施地域	×
シギ・チドリ類渡来湿地	×
国内希少野生動植物種の生息（繁殖・越冬・渡り環境）・生育域	×
保安林及び国有林	○

（2）地域の特色（地理的条件、インフラの整備状況、産業構造、人口分布の状況等） （地理的条件）

福島県県南地域は、中通りの南部に位置し茨城・栃木両県と接する地域で、那須連峰や八溝山系等の緑あふれる森林やこれらを源とするきらめく水の流れなど美しく豊かな自然に恵まれていることに加え、首都圏から200km圏内にあり、みちのくの玄関口として首都圏に隣接する地理的優位性がある。

そのため、北関東との広域的な連携や交流の促進によって、多面的な発展が可能な地域であり、これまでに整備された憩いの場・体験活動拠点の活用、さらには「職・住・悠」の調和する新たな生活や産業拠点の整備により、交流・定住人口の増加が見込まれている。

また、気候については、複雑な地形と山系の接近によって山岳気候の影響を強く受け、西白

河方部では夏冷涼で気温が比較的低温、降雨量が多いのに対し、東白川方部は温暖で積雪は極めて少ない。

（インフラの整備状況）

交通アクセスについては、東北新幹線、東北自動車道、あぶくま高原道路、福島空港などの高速交通体系により、東北新幹線により東京まで約80分、東北自動車道「川口JCT」及び小名浜港へ約2時間、新潟港まで約2時間30分、福島空港からは大阪や札幌へ定期直行便で結ばれている。さらに、平成20年に国道289号甲子道路が開通したことにより南会津地域が通勤圏になるとともに、平成21年には「白河中央スマートIC」が開通するなど、道路交通網の整備が進められている。重要港湾である小名浜港とも近接しており、物流環境が整備されている地域である。

（産業構造）

管内における工業の事業所数（従業員4人以上の事業所）は、397箇所（県内構成比12.1%）、工業の従業者数は22,648人（同14.7%）となっている。製造品出荷額等は、1兆212億円で県全体の19.9%を占めている。（出典：2022年経済構造実態調査（製造業事業所調査）福島県版集計）


産業中分類別にみると、「電子」が2,272億2,002万円（県内構成比43.7%）と高く、次いで「ゴム」が1,307億1,699万円（同65.7%）の順となっている。（出典：2022年経済構造実態調査（製造業事業所調査）福島県版集計）

なお、地域経済分析システム（出典：2019年経済産業省「工業統計調査」再編加工、総務省・経済産業省「経済センサス活動調査」再編加工）における県南地域の製造業にかかる産業構造は表のとおり。

製造品出荷額等（実数）

福島県白河市、福島県西郷村、福島県泉崎村、福島県中島村、福島県矢吹町、福島県棚倉町、福島県矢祭町、福島県塙町、福島県鮫川村
2019年
製造業すべての中分類

940,385.59百万円

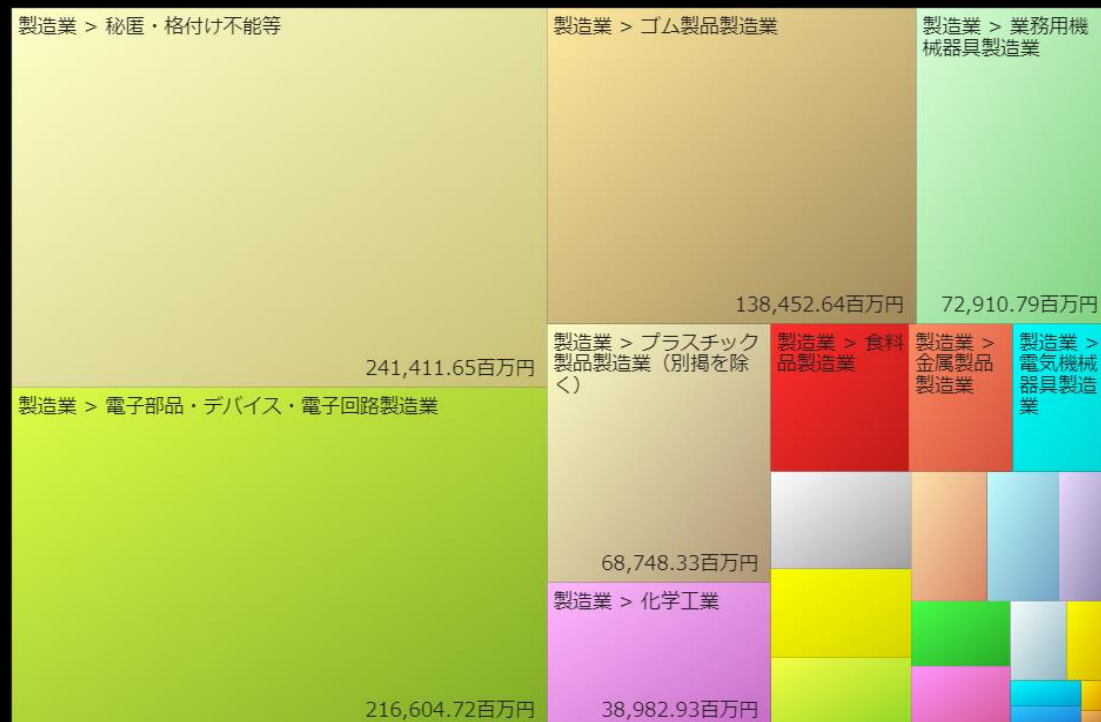

（人口分布の状況）

管内の人口は、令和5年11月1日現在（福島県現住人口調査月報による）134,272人で、県人口全体の約7.6%を占める。

（促進区域の人口分布の状況）

市町村名	人口 (令和2年国勢調査)	現住人口 (令和5年11月1日現住調査)
白河市	59,491	57,254
西郷村	20,808	21,030
泉崎村	6,213	5,989
中島村	4,885	4,688
矢吹町	17,287	17,035
棚倉町	13,343	12,631
矢祭町	5,392	5,029
塙町	8,302	7,831
鮫川村	3,049	2,785
計	138,770	134,272

2 地域経済牽引事業の促進による経済的効果に関する目標

(1) 目指すべき地域の将来像の概略

当該地域は、雇用者の約3割、売上高の約6割、付加価値額の約5割が製造業となっており、製造業を中心としたものづくり産業を中心とした経済構造をなしている。航空宇宙関連産業や、輸送用機械関連産業、半導体関連産業、医療福祉機器関連産業、食品関連産業など、多様な産業が集積しており、産業活動が盛んな地域である。多様な産業が集積していることを背景に、成長性の高い新事業への参入を後押しするとともに生産性改革を進め、質の高い雇用創出を行う。

さらに、県が策定した「福島県商工業基本計画」（令和3年12月改定）においては、再生可能エネルギー関連産業に加え、水素・環境・リサイクル関連産業分野を新たに位置づけ、2050年カーボンニュートラルの実現に向けた取組を加速し、環境と経済の好循環を創り出していく。

(2) 経済的効果の目標

- 1件あたりの4,383万円の付加価値額を創出する地域経済牽引事業を10件程度創出し、これらの地域経済牽引事業が促進区域で1.3倍（平成27年福島県産業連関表（全産業平均）1.2845倍）の波及効果を与え、促進区域で約5.7億円の付加価値を創出することを目指す。
- 5.7億円の付加価値は促進区域の製造業の付加価値3,646億円（出典：2022年経済構造実態調査（製造業事業所調査）福島県版集計）の約0.2%である。
- また、KPIとして、地域経済牽引事業新規承認件数を設定する。

【経済的効果の目標】

	現状	計画終了後	増加率
地域経済牽引事業による付加価値創出額	310 百万円	880 百万円	184%

(算定根拠)

- 現状値は、旧計画の実績から推測し、以下のとおり算出した。
経済センサス1件あたり平均付加価値額×牽引事業計画の現時点での申請件数
 $4,383 \text{ 万円} \times 7 \text{ 件} = 3.1 \text{ 億円}$
- 計画終了後数値は、目標付加価値額より以下の通り算出した。
目標付加価値額＝1件あたりの付加価値創出額×波及効果×地域経済牽引事業新規承認数
 $4,383 \text{ 万円} \times 1.3 \text{ 倍} \times 10 \text{ 件} = 5.7 \text{ 億円}$
現状値＋目標付加価値創出額＝計画終了後数値
 $310 \text{ 百万円} + 570 \text{ 百万円} = 880 \text{ 百万円}$

【任意記載のKPI】

	現状	計画終了後	増加率
地域経済牽引事業新規承認件数	7 件	17 件	143%

3 地域経済牽引事業として求められる事業内容に関する事項

(1) 地域の特性の活用

「5 地域経済牽引事業の促進に当たって生かすべき自然的、経済的又は社会的な観点からみた地域の特性に関する事項」において記載する地域の特性及びその活用戦略に沿った事業であること。

(2) 高い付加価値の創出

地域経済牽引事業計画の計画期間を通じた地域経済牽引事業による付加価値が 4,383 万円（福島県の 1 事業所当たり平均付加価値額（経済センサスー活動調査（令和 3 年））を上回ること。

(3) 地域の事業者に対する相当の経済的効果

地域経済牽引事業計画の計画期間を通じた地域経済牽引事業の実施により、促進区域内において、以下のいずれかの効果が見込まれること。

- ①促進区域に所在する事業者の雇用者数が開始年度比で 1 % 増加すること。
- ②促進区域に所在する事業者の売上げが開始年度比で 2 % 増加すること。
- ③促進区域に所在する事業者の雇用者給与等支給額が開始年度比で 1 % 増加すること。

4 促進区域の区域内において特に重点的に地域経済牽引事業の促進を図るべき区域（重点促進区域）を定める場合にあっては、その区域

(1) 重点促進区域

白河市、中島村、矢吹町、塙町、鮫川村の重点促進区域には、農用地区域を含んでおり、白河市、中島村、矢吹町の農用地区域においては、地域未来投資促進法による土地利用調整を予定している。

本重点促進区域において、市街化調整区域は含まれていない。

①白河市

別紙2_重点促進区域一覧（県南）のとおり。

概ねの面積は501ha程度であり、農用地区域は7ha程度である。

地図は別紙1のとおり。

なお、重点促進区域21の大信第一工業団地は農業振興地域整備計画における農用地区域を含んでおり、当該計画においては優良農地を可能な限り保持することとしている。一方で、荒廃状況に応じて農業以外の土地利用についての検討や、快適で安全な暮らしに必要な定住環境の整備等を推進することにより、魅力ある農村の形成を目指すとしている。

当該地は用水受益の末端区域であり、高温渇水時期の区域内への用水の供給は難しく、耕作者の高齢化が進んでいるため、農地として保持することは難しい。

魅力ある農村の形成については、当該地に立地する企業に対し、地域住民が集う公園や多目的広場の整備を促すことにより、地域の生活環境の向上に寄与する役割を果たす。さらに農外所得を求める農業従事者の他産業への就業機会の確保にも繋がるため、これらの方針とも調和したものである。

②西郷村

別紙2_重点促進区域一覧（県南）のとおり。

概ねの面積は3,136ha程度である。

地図は別紙1のとおり。

③泉崎村

別紙2_重点促進区域一覧（県南）のとおり。

概ねの面積は、179ha程度である。

地図は別紙1のとおり。

④中島村

別紙2_重点促進区域一覧（県南）のとおり。

概ねの面積は104ha程度である。農用地区域は、7ha程度である。

地図は別紙1のとおり。

なお、中島農業振興地域整備計画において農用地区域と設定されている区域を一部含むものであるが、当該農用地区域は、東日本大震災の影響により一定期間耕作が行われていないことに加え、農業従事者の減少や後継者不足等の理由から、現在荒廃農地となっており、今後農用地として利用する予定もないことから、近年実施する予定の同計画改定において、農用地区域から除外することとしており、当該整備計画との調和は図られるものである。

⑤矢吹町

別紙2_重点促進区域一覧（県南）のとおり。

概ねの面積は290ha程度であり、農用地区域は40ha程度（西長峰地区・川原地区・北浦地区・文京町地区・上宮崎地区・新町地区（追加）の一部）である。

地図は別紙1のとおり。

なお、矢吹農業振興地域整備計画において農用地区域と設定されている区域を一部含むものであるが、当該農用地区域は、東日本大震災の影響により一定期間耕作が行われてい

いないことに加え、農業従事者の減少や後継者不足等の理由から、現在荒廃農地となっており、今後農用地として利用する予定はなく、近年実施する予定の同計画改定において、農用地区域から除外することとしており、当該整備計画との調和は図られるものである。

⑥棚倉町

別紙2_重点促進区域一覧（県南）のとおり。

概ねの面積は77.2ha程度である。

地図は別紙1のとおり。

⑦矢祭町

別紙2_重点促進区域一覧（県南）のとおり。

概ねの面積は341ha程度である。

地図は別紙1のとおり。

⑧埴町

別紙2_重点促進区域一覧（県南）のとおり。

概ねの面積は70ha程度である。農用地区域は0.04ha程度（伊香地区の畑2筆）である。

地図は別紙1のとおり。

なお、重点促進区域17の伊香地区は農業振興地域整備計画における農用地区域を含んでおり、当該計画において優良農地を可能な限り保持することとしている。一方で定住人口増加や地域活性化を図る目的で工業団地を整備することは、将来の担い手確保や増加しつつある兼業農家の所得を安定させる事につながり、農地として保持しがたい場所の有効活用をし、魅力ある農村形成に寄与するため、これらの方針とも調和したものである。

⑨鮫川村

別紙2_重点促進区域一覧（県南）のとおり。

概ねの面積は15.6ha程度である。農用地区域は0.02ha程度である。

地図は別紙1のとおり。

なお、鮫川農業振興地域整備計画において農用地区域と設定されている区域を一部含むものであるが、当該農用地区域は、東日本大震災の影響により一定期間耕作が行われていないことに加え、今後農用地として利用する予定はなく、近年実施する予定の同計画改定において、農用地区域から除外することとしており、当該整備計画との調和は図られるものである。

（2）区域設定の理由

①白河市

本区域の特性として、輸送用機械関連産業、食品関連産業などの高い技術力を有している企業が多く集積しており、成長ものづくり産業を推進し、地域経済牽引事業を重点的に促進することが適当である。

○遊休地等の賦存状況

区域設定に当たっては、令和元年工場適地調査において、白河市に約20ヘクタールが空き工業団地として把握されているが、新たな工場の用地として十分な面積を備えていることからこれを含めて重点促進区域を設定する。

○「3 工業の森・新白河」

オーダーメイド型工業団地であり、東北自動車道「白河中央スマートＩＣ」からは車で5分、東北新幹線停車駅「新白河」駅からは車で10分の距離に位置しており、医療機器、航空宇宙などの成長するものづくり企業の集積が今後期待されている区域である。

○「7 三輪台地区」

当該地域には、医薬品関係等で使用するプラスチック製品を製造する企業が立地しており、今後事業拡大に伴う工場増設が見込まれることから、更に区域を拡大し重点促進区域として設定する。

○「27 大信第1工業団地」

当該区域は、東北自動車道「矢吹ＩＣ」からは車で5分の距離に位置しており、矢吹ＩＣまでの道のりも県道58号線、国道4号線と大型輸送車の乗り入れもしやすく、交通インフラが整備されている。既に3社が操業しており、成長ものづくり産業の物流・製造拠点として重点的に推進するため更に区域を拡大し重点促進区域として設定する。

ただし、本区域は農用地区域を含んでいるため、「9 地域経済牽引事業の促進を図るための土地利用の調整を行う場合にあっては、その基本的な事項」において、土地利用調整の方針を記載する。白河市には大型未利用地が約18ha存在するが（令和元年工場適地調査）、現在この未利用地は販売用地の相談を受けており、誘致が見込まれている。当該区域以外に成長ものづくり産業の物流・製造拠点として事業を展開できる余地のある区域は存在しないため、当該区域において必要最小限度の農地活用を行う。

○「39 町屋地区1」

地元企業が工場、倉庫として使用することが決定し、地元食材を使った冷凍ピザ製造、さらに地域の住民が集うことができるカフェの設置も検討されている。周辺には保育園、幼稚園が集積しており、働く場が提供されることで特に女性の就労機会が増えることが期待される。

○「40 愛宕山地区」

当該区域は国道294号沿いで東北自動車道白河インターチェンジからの距離が近い地区で、高速交通体系に優れた産業用地であることから、重点促進区域として設定する。

○「41 藤川原地区」

当該区域は、国道289号線からの交通アクセスも良く、新たな産業の集積に適している用地であることから、重点促進区域として設定する。

○上記以外の区域

企業立地促進法に基づく「福島県県南地域基本計画」の重点区域について指定しており、当該区域は、輸送用機械関連産業、食品製造業などが集積し、高い技術力を有している企業が多くあるため、重点促進区域として設定した。

②西郷村

本区域の特性として電子機器関連産業及び医療福祉機器関連産業の事業者が多数集積している場所であり、また東北新幹線「新白河駅」及び東北自動車道「白河ＩＣ」から半径7km以内に位置し、良好なアクセスを有するなど交通インフラが充実した場所である。

当該区域において地域経済牽引事業を重点的に促進することが適当であるため、重点促進区域に設定することとする。

○遊休地等の賦存状況

区域設定に当たっては、平成 28 年工場適地調査において、西郷村に約 31 ヘクタールが空き工業団地として把握されているが、新たな工場の用地として十分な面積を備えていることからこれを含めて重点促進区域を設定する。

○「重点促進区域 A」

当該区域に当たっては、白河 I C より 3 km 程に産業が集積しており、都市計画法上の用途地域外に属する地区であるが、平成 22 年よりパーツ精工㈱が操業を開始し、安定した設備投資等を行っている。輸送用機械関連産業や電気機械関連産業等の工場増設見込まれ、重点促進区域として設定し、産業の集積を図ることとする。また、同地区周辺にも、㈱寿製作所等が産業集積し、震災以降も積極的な設備投資を行っており、同様に重点促進区域として設定する。

○「重点促進区域 B」

大平工業団地内には、半導体関連産業など現在 3 社立地している。その中でも信越半導体㈱が積極的な設備投資や研究・開発を行っており、電子機械関連産業の形成及び活性化が図られている状況にある。また、周辺地域には、白河オリンパス㈱が県ハイテクプラザ等と連携した新技術の開発を積極的に行っているとともに、大規模な増設を行い、同じ区域内にある富士システムズ㈱とともに医療福祉機器関連産業においても集積が見込まれるほか、自動車部品等を製造する輸送用機械関連産業の日本伸管㈱においても、研究開発センターや設備投資が盛んに行われているために重点促進区域として設定する。

○「重点促進区域 C」

三菱製紙㈱のある当区域は、東北新幹線「新白河駅」の目の前に立地しており、大都市圏へのアクセスの利便性を活かしつつ、紙加工品製造業の他に試験研究部門等があり、開発の拠点の強化などの地域経済牽引事業を重点的に促進するために設定する。

○「重点促進区域 D」

長久保工業団地においては、同村内に立地している信越半導体㈱が新たな工場立地計画の候補地の一つとして所有しており、将来的に産業の集積が見込めることから重点促進区域として設定する。

○「重点促進区域 E」

梶山工業団地には、電子機械関連産業（2 社）、繊維工業（1 社）が立地しており、電子機械関連産業においては積極的な研究開発や設備投資を行っている状況であり、繊維工業を主とする東洋羽毛工業㈱は、従来廃棄物として処理されていた物をリサイクルして有効活用する研究し製品化している実績などを鑑み、今後も成長する産業として重点促進区域として設定する。

○「重点促進区域 F」

当該区域は、㈱長谷川機械製作所が立地しており、近年は研究開発センターを建設する等積極的な設備投資が行われている。生産用機械器具の開発から製造までこなし、村内企業と活発に取引を行っている企業であり、地域の貢献性が高く成長が見込まれるため重点促進区域として設定する。

○「重点促進区域 G」

当該区域は、昭和 58 年に造成された。平成 20 年に国道 289 号線甲子トンネルが開通し、県南地方と会津地方が直接結ばれ、人及び物の交通、移動が盛んになり、今後の工場立地が見込まれる。そこで西郷村としても当該区域を空き工場用地の核として成長ものづくり産業を推進するため重点的に支援すべき区域として設定する。

○「重点促進区域 H」

当該区域には、金属加工から火薬類製造・填薬・加工品類組立を一貫して行う日本工機(株)が立地しているが、培ってきた技術を輸送用機械関連産業や航空宇宙関連産業に活かす研究開発を行っており、実際に小惑星探査機「はやぶさ 2」の製造にも携わっている。今後も新たな事業展開を見込めること及び工場の用地を拡充することに十分な面積を備えていることから重点促進区域として設定する。

○「重点促進区域 I」

村北部に位置する当該区域は、輸送用機械関連産業の集積があり、今後も成長ものづくり産業を推進するため支援を投入すべき区域である。また、当該区域に立地している豊盛工業(株)の隣接地には遊休地が残っており、新たな工場の増設地として十分な面積を備えていることからこれらを含めて重点促進区域として設定する。

○「重点促進区域 J」

当該区域には、坂ノ影工業団地内及び周辺地域には 6 社が立地しており、電気機器関連産業が多数集積している。今後の積極的な設備投資や村内企業と活発に取引を行っている企業が多くあり地域の貢献性が高く成長が見込まれるため重点促進区域として設定する。

○「重点促進区域 K」

都市計画法上の用途地域外に属する地区であるが、工場用地としてオーダーメイド型の工業団地を計画しており、近隣には住宅等も少なく産業集積に適した地域である。また、近隣の重点促進区域に日本工機(株)や豊盛工業(株)などがあり、輸送用機械関連産業の集積を図ることができる。工業団地として輸送用機械関連産業の更なる集積が見込まれることから重点促進区域として設定する。成長ものづくり産業を推進するため重点的に支援を投入すべき区域である。これらの状況を踏まえ、近接する既存の区域と連携しながら一体的に集積を図ることとする。

○「重点促進区域 L」

当該区域は、都市計画法上の用途地域外に属する地区であるが、工場用地として既に造成されており、近隣には住宅等なく工場立地をするには、適した土地である。村としても産業を集積できる地区として重点促進区域として設定する。

○「重点促進区域 M」

当該区域においては、交通インフラは整備されているものの近隣に住宅地もなく、新たな工場用地として面積も広大であり、村としても当該区域を空き工場用地の核として、成長ものづくり産業を推進するため重点的に促進すべき区域として設定する。

③泉崎村

本区域の特性として航空宇宙関連産業や医療福祉機器関連等の事業者が多数集積している場所であり、東北自動車道「矢吹 IC」から自動車で 5 分、東北新幹線「新白河駅」から自動車で 15 分の場所に位置し、良好なアクセスを有するなど交通インフラが充実した場所である。当該区域において地域経済牽引事業を重点的に促進することが適当である

ため、重点促進区域に設定することとする。

○設定区域

高速交通体制の充実した立地に恵まれ国道4号線に接し、東北自動車道「矢吹IC」まで5分～10分程であり、交通のアクセスの大変良い地域である。進出企業の殆どが航空宇宙関連産業、医療福祉機器関連産業、輸送用機械関連産業などの中堅企業であることから、今後成長ものづくり産業を推進するため重点的に支援を投入すべき区域として設定する。

④中島村

本区域はJR「矢吹駅」から約4km、東北自動車道「矢吹IC」から約3km、福島空港まで約30分と良好なアクセスを有するなど交通インフラの充実した場所にあり、当該区域において地域経済牽引事業を重点的に促進することが適当であるため、重点促進区域に設定することとする。

また、本区域は農業振興地域整備計画において農用地区域と設定されている区域を一部含むものであるが、当該農用地区域は、東日本大震災の影響により一定期間耕作が行われていないことに加え、農業従事者の減少や後継者不足等の理由から、現在荒廃農地となっており、今後農用地として利用する予定もないことから、近年実施する予定の同計画改定において、農用地区域から除外することとしており、当該整備計画との調和は図られるものである。なお、「9 地域経済牽引事業の促進を図るための土地利用の調整を行う場合にあつては、その基本的な事項」において、土地利用の調整の方針を記載する。

○遊休地等の賦存状況

区域設定に当たっては、平成28年工場適地調査において、中島村に遊休地等の活用可能な用地は存在せず、農用地区域を含むことによって、用地として十分な面積を備えることからこれを含めて重点促進区域を設定する。

○「重点促進区域1」

区域の設定に当たっては、東京電力福島第1原発事故による放射能除染物仮置場として活用されている場所であり、搬出も進みまもなく全て搬出が終了予定である。

この場所と周辺の山林を含め、新たな工場の用地として十分な面積を備えていることから、重点促進区域を設定することとしている。地形は比較的平坦な地形である。

○「重点促進区域2」

区域の設定に当たっては、農村工業団地（昭和56年造成）に隣接している地区で、電子機器関連産業や金属加工関係等製造業の企業が集約されている地域であり、新たな工場の用地として十分な面積を備えていることから、これを含めて重点促進区域を設定することとした。

この地区では現在6社が操業しており、成長ものづくり産業を推進するため重点的に支援を投入すべき区域である。

⑤矢吹町

矢吹町の特性として輸送用機械関連産業や医療福祉機器関連産業、再生エネルギー関連産業の事業者が多数集積している場所であり、東北自動車道「矢吹IC」から自動車で5分、東北新幹線「新白河駅」から自動車で25分の場所に位置し、あぶくま高原道路を利

用して、常磐自動車道路に接続できるなど、交通インフラが充実した場所である。当該区域において地域牽引事業を重点的に促進することが適当であるため、重点促進区域に設定することとする。

また、「矢吹町都市計画マスタープラン」において、「矢吹テクノパーク地区」、「赤沢地区」、「丸の内」においては、「矢吹IC」が隣接する立地特性を生かして、本町の工業振興を牽引する「工業拠点」として位置付けられている。

矢吹町としても、「第6次矢吹町まちづくり総合計画」において、「企業誘致の推進と働く場の確保」が重要施策の1つとして掲げられており、町では積極的に企業誘致及び雇用確保に取り組むこととしている。

また、矢吹町は農業振興地域整備計画において農用地区域と設定されている区域を一部含むものであるが、当該農用地区域は、東日本大震災の影響により一定期間耕作が行われていないことに加え、農業従事者の減少や後継者不足等の理由から、現在荒廃農地となっており、今後農用地として利用する予定はなく、近年実施する予定の同計画改定において、農用地区域から除外することとしており、当該整備計画との調和は図られるものである。なお、「9 地域経済牽引事業の促進を図るための土地利用の調整を行う場合にあっては、その基本的な事項」において、土地利用の調整の方針を記載する。

○遊休地等の賦存状況

区域設定に当たっては、平成28年工場適地調査において、矢吹町に約29haが空き工業団地として把握されているが、適地が点在し、まとまった面積が確保できない状況であり、一部農用地区域を含むことによって、用地として十分な面積を備えることからこれを含めて重点促進区域を設定する。

なお、都市計画法に基づく他の用途区域等については、利用できる土地が存在しないため、重点促進区域として設定しない。

○「堰の上地区」

当該区域は、約26haもの用地があり、かつ比較的平坦な地形で、新たな工場の進出には十分な面積と優位な地形を備えられている。また、交通インフラも充実しており、近隣区域にはバイオマスや再生エネルギー関連の企業が立地していることから、これらの地域特性を生かし、成長ものづくり産業を重点的に推進するため、重点促進区域として設定する。

○「矢吹テクノパーク地区」

当該区域には、テクノパーク内に約0.7haの空き区画、周辺地域には約5haもの遊休地があり、新たな工場進出には十分な面積が備えられている。

また、交通インフラも充実しており、当該地域には、バイオマスや再生エネルギー関連の企業が立地していることから、これらの特性を生かし、成長ものづくり産業を重点的に推進するため、重点促進区域として設定する。

○「赤沢地区」

当該区域には、赤沢工業団地として1区画、当該周辺地域には約5haの遊休地があり、新たな工場の進出には十分な面積が備えられている。

また、近年各種補助金やふくしま産業復興投資促進特区を活用した積極的な設備投資や雇用拡大が活発に行われている地域である。

この地域特性としては、再生エネルギー関連産業や輸送用機械関連産業、輸送・倉庫業

が多く集積していること、交通インフラが充実していることが挙げられることから、新たな分野へ進出や関連企業の立地が大いに期待できることから、重点促進区域に設定する。

○「新町地区」

当該区域は、約 25 h a にわたり比較的平坦な地形が広がっており、新たな工場の用地として十分な面積及び優位な地形が備えられている。

また、交通インフラも充実しており、近隣区域には再生エネルギー関連や輸送用機械関連産業が集積している赤沢工業団地や矢吹テクノパークがあることから、これらの地域特性を生かし、成長ものづくり産業を重点的に推進するため、重点促進区域として設定する。

○「寺内地区」

当該区域は、約 30 h a もの遊休地があり、新たな工場進出に十分な面積が備えられている。

また、交通インフラも充実し、近隣地域には医療福祉機器関連産業や輸送業の企業が立地していることから事業間取引やネットワーク構築に有利な状況であり、これらの特性を生かし、成長ものづくり産業を重点的に推進するため、重点区域として設定する。

○「丸の内地区」

当該区域は、空気圧縮機製造業及び I T O タッチパネル等静電スイッチの製造など 5 社が立地している工業団地であり、「ふくしま産業復興企業立地補助金」を活用した設備投資や雇用拡大が積極的に図られており、かつ交通インフラも充実していることから、これらの特性を生かし、重点促進区域として設定する。

○「中丸地区」

当該区域は、約 8 h a にわたり比較的平坦な地形が広がっており、丸の内地区から近いこと、関連企業の工場進出が見込まれることから、重点促進区域として設定する。

○「西長峰地区」

当該区域には、輸送用機器関連産業が立地しており、今後事業拡大に伴う工場の増設が見込まれることから、重点促進区域として設定する。

○「田内地区」

当該区域は、隣接する天栄ホースパーク(有)が競走馬の育成・調教施設として運営されているが、新たに競走馬の繁殖事業を拡大するエリアを確保する計画地とされていることから、重点促進区域として設定する。

○「南町地区」

当該区域は、東北自動車道路及び主要地方道県道 55 号線並びに隈戸川に囲まれた地区で、高速交通体系に優れた産業用地であることから、重点促進区域として設定する。

○「井戸尻地区」

当該地区の隣地には、金属表面処理加工産業が立地しており、今後事業拡大に伴う工場の増設が見込まれることから、重点促進区域として設定する。

○「川原地区」

当該区域は主要地方道矢吹天栄線並びに隈戸川に囲まれた地区で、国道 4 号及び東北自動車道矢吹 I C にも程近く、約 20 h a にわたる平坦な地形であることから、重点区域として設定する。

○「北浦地区」

当該地区は国道 4 号並びに隈戸川に囲まれた地区で、国道 4 号及び東北自動車道矢吹 I

Cにも程近く、約 17 h a にわたる平坦な地形であることから、重点区域として設定する。

○「文京町地区」

当該地区はあぶくま高原道路矢吹中央 I C の出口に位置しており、東北自動車道及び国道 4 号を経由した南北へのアクセス、更には浜通り地方とのアクセスも良好であり、産業立地に適した平坦な地形であることから、重点区域として設定する。

○「上宮崎地区」

当該地区の隣地にはあぶくま高原道路矢吹中央 I C から 2 km 弱の位置にあり、段ボール製造業及び木製家具製造業、運送業が集積しており、関連産業の進出が見込まれ、更には平坦な地形であることから、重点区域として設定する。

⑥棚倉町

本区域の特性として医療福祉機器関連産業、輸送用機械関連産業の集積の形成が図られている地域かつ国道 289 号線を経由して東北自動車道までのアクセスが便利である場所でもあり、当該区域において地域経済牽引事業が重点的に促進を行うことが適当であるため、重点促進区域に設定することとする。

○遊休地等の賦存状況

区域設定に当たっては、平成 28 年工場適地調査において、棚倉町に約 8 h a が空き工業団地として把握されているが、新たな工場の用地として十分な面積を備えていることからこれを含めて重点促進区域を設定する。

○「棚倉第 2 工場適地 1 ～ 3」

区域の設定にあたっては、地形が平坦で国道 289 号線を経由して東北自動車道までのアクセスが便利であるなど企業立地に適しており、医療福祉機器関連産業の集積の形成が図られており、また、製造業に欠かせない運送業や倉庫業も立地していることから、運送業等と連携して一体的に産業の集積が期待できるため、重点促進区域として設定することとする。

○「逆川地区 1、2」

区域の設定にあたっては、輸送用機械関連産業の集積の形成が図られている堤農工団地等に隣接し、製造業の物流に欠かせない運送業や倉庫業が集積している。また、国道 289 号線と県道棚倉矢吹線に面しており東北自動車道までのアクセスが便利であるなど隣接する輸送用機械関連産業等と連携して一体的に産業を推進するため、重点促進区域として設定することとする。

○「堤農工団地」

区域の設定にあたっては、軸受（ベアリング）分野で日本大手の日本精工（株）福島工場があり、輸送用機械関連産業の集積が図られている状況にある。隣接地には製造業には欠かせない倉庫業や運送業も立地しており、これも含めて連携して一体的に産業の集積を図ることから、重点促進区域として設定することとする。

また、国道 289 号線を経由して東北自動車道や新幹線までのアクセスが便利であり企業立地に適している区域である。

○「玉野地区」

区域の設定にあたっては、町北部において輸送用機械関連産業や医療福祉機器関連産業の集積の形成がされている地域の近隣にあり、これも含めて連携して一体的に製造業産業

を推進するため重点的に支援を投入する区域である。

また、地形が平坦で国道 289 号線を経由して東北自動車道までのアクセスが便利であるなど企業立地に適しているため、重点促進区域として設定することとする。

○「福井農工団地」

区域の設定に当たっては、町北部において輸送用機械関連産業の集積の形成及び活性化が図られている区域に位置し、「津波・原子力災害被災地域雇用創出企業立地補助金」の採択を受けて新工場を建設しており、積極的に設備投資を行っていることから、これを含めて重点促進区域を設定することとしている。

また、国道 289 号線を経由して東北自動車道や新幹線までのアクセスが便利であり企業立地に適している区域である。

○「上台農工団地」

区域の設定に当たっては、農村地域への工業等の導入を積極的かつ計画的に促進し、雇用を促進・確保するための目的で設置された区域で立地未決定地が 75,000 m²程度あり、輸送用機械関連産業の集積の形成及び活性化が図られている区域に隣接していることから、連携して一体的に産業の集積を図ることを目的とするため、重点促進区域として設定することとする。

○「上台地区 1～4」

区域の設定に当たっては、輸送用機械関連産業の集積されている地域であり、ふくしま産業復興投資促進特区において設備投資や被災雇用の指定を受けており積極的な設備投資や雇用を行っているため、将来産業の集積が期待出来るものと考えられることから、重点促進区域として設定することとする。

○「調練場地区」

区域の設定に当たっては、輸送用機械関連産業の集積が形成され、積極的に設備投資や雇用を行っている地域に隣接しており、新たな工場の用地を備えていることから、これを含め重点促進区域を設定することとしている。

○「中居野地区」

区域の設定に当たっては、町中央部において数少ない建設産業資材の製造業が集積されている区域であり、新たに工場を新設するなど設備投資を積極的に行っていること、また、町の主要国道 118 号線を経由して東北自動車道や新幹線までのアクセスが便利でありことから、将来的に期待が持てるため、これを含めて重点促進区域を設定することとしている。

○「舘ヶ丘地区」

区域の設定に当たっては、「ふくしま産業復興企業立地補助金」を活用し、生産用機械器具部品製造業が立地し操業を開始しており、さらに「津波・原子力災害被災地域雇用創出企業立地補助金」を活用して新たな工場を建設するなど、設備投資が活発に行われていることから、これらを含めて重点促進区域を設定することとしている。

また、国道 118 号線を経由して東北自動車道までのアクセスが便利であるなど、企業立地に適した地区となっている。

○「流地区」

区域の設定に当たっては、設備投資が活発に行われている生産用機械器具部品製造業が集積されている地域の近隣に位置し、以前、電子機械関連産業の集積が図られていたこと

も含めて連携して一体的に産業の集積を図ることから、重点促進区域として設定することとする。

○「中山本地区」

区域の設定に当たっては、設備投資が活発に行われている舘ヶ丘地区と隣接しており、既存の産業集積区域と一体的に産業集積を図ることで、更なる事業効果が期待できる区域であるものと位置付けて考えることから、重点促進区域として設定することとしている。

⑦矢祭町

本区域の特性として医療福祉機器関連産業、食品関連産業の集積の形成が図られている地域かつ国道 289 号線を経由して東北自動車道までのアクセスが便利である場所でもあり、当該区域において地域経済牽引事業が重点的に促進を行うことが適当であるため、重点促進区域に設定することとする。

○遊休地等の賦存状況

工場適地調査において、当該区域内には、現在、遊休地等の活用可能な用地は存在しない。

○共通事項

矢祭町では、従前から、診療化成(株)をはじめとした医療福祉機器関連産業や、増子椎茸園をはじめとした食品・飲食関連産業の企業も立地しているところである。

また、日本珪瑯釉薬(株)では、ふくしま産業復興企業立地助金の採択を受け工場を増設したところであり、今後もこれに関連した新たな設備投資や企業立地が期待できる。

○「町南部（矢祭第一工業団地、矢祭第二工業団地、矢祭第三工業団地、山下地区①～③、下関地区①～⑨、下関工業団地、上関地区①～④、大埴地区①～③、小田川地区）」

工業団地との地理的近接性を有することから、電子機器関連産業等の集積を図り、地域牽引事業を重点的に促進する。

○「町西部（茗荷地区①～④、内川地区①～⑦）」

従前から医療福祉機器関連産業、輸送用機械関連産業、食品関連産業等が立地していたところである。当該地域の強みである木材・食品生産・加工技術を活かした食品関連産業、地域資源活用型産業の集積を図り、地域経済牽引事業を重点的に促進する。

○「町北部～中心部（石井地区①～⑤、東舘地区、宝坂地区、関岡地区）」

町の中心に位置し、従前から電子機器関連産業、食品関連産業、輸送用機械関連産業、地域資源活用型産業等が立地していたところである。当該地域の強みである木材・食品生産・加工技術を活かした食品関連産業、地域資源活用型産業の集積を図り、地域経済牽引事業を重点的に促進する。

⑧埴町

本区域の特性として町の中央部の工業団地を中心として各企業が積極的な設備投資を行うなど電子機器関連産業の集積の形成及び活性化が図られている地域かつ国道 289 号線を経由して東北自動車道までのアクセスが便利である場所でもあり、当該区域において地域経済牽引事業が重点的に促進を行うことが適当であるため、重点促進区域に設定することとする。

また、本区域は農業振興地域整備計画において農用地区域と設定されている区域を一部

含むものであるが、当該農用地区域は、農業従事者の減少や後継者不足等の理由から、現在荒廃農地となっており、今後農用地として利用する予定もないことから、当該整備計画との調和は図られているものである。

○遊休地等の賦存状況

工場適地調査において、当該区域内には、現在、遊休地等の活用可能な用地は存在しない。

○設定区域

町内各地に点在している集積団地を設定することにより今後地元での雇用の場の提供と経済の活力再生、若者の定住化を図り、当該区域において地域経済牽引事業が重点的に促進を行うことが適当であるため、重点促進区域に設定することとする。

⑨鮫川村

本区域の特性として常磐自動車道を経由して東北自動車道までのアクセスが便利である場所でもあり、当該区域において地域経済牽引事業が重点的に促進を行うことが適当であるため、重点促進区域に設定することとする。

なお、本区域は鮫川農業振興地域整備計画において農用地区域と設定されている区域を一部含むものであるが、当該農用地区域は、今後農用地として利用する予定はないことから、当該整備計画との調和は図られるものである。

○遊休地等の賦存状況

工場適地調査において、当該区域内には、現在、遊休地等の活用可能な用地は存在しない。

○設定区域

区域の設定に当たっては、製造業が集積されており、新たな工場の用地として有力であり、産業の推進が期待できることから、当該区域において地域経済牽引事業が重点的に促進を行うことが適当であるため、重点促進区域に設定することとする。

(3) (重点促進市町村による) 工場立地特例対象区域の設定

別紙3のとおり。

※設定する区域は、令和5年11月1日現在における地番により表示したものである。

なお、工場立地法の特例の適用にあたっては、地域の実情、住民の意思を踏まえ、特定工場周辺の生活環境の保持を適切に図るとともに、県・市町村の環境保全部局や関係機関との調整を行うものとする。

5 地域経済牽引事業の促進に当たって生かすべき自然的、経済的又は社会的な観点からみた地域の特性に関する事項

(1) 地域の特性及びその活用戦略

- ①【地域の特性】 県南地域の電子デバイス関連産業の集積
【活用戦略】 成長ものづくり
- ②【地域の特性】 東北新幹線や東北自動車道などの交通・物流インフラ
【活用戦略】 成長ものづくり
- ③【地域の特性】 森林等豊かな環境資源
【活用戦略】 再生可能エネルギー・水素・環境・リサイクル
- ④【地域の特性】 県南地域のふくしまロボット産業推進協議会の知見
【活用戦略】 デジタル
- ⑤【地域の特性】 県南地域の航空宇宙産業の技術
【活用戦略】 成長ものづくり
- ⑥【地域の特性】 県南地域の電子デバイス関連産業の産業集積
【活用戦略】 医療関連産業

(2) 選定の理由

- ①【地域の特性】 県南地域の電子デバイス関連産業の集積
【活用戦略】 成長ものづくり

県南地域の製造品出荷額等（1兆212億円）の業種別シェアでは、電子部品・デバイス・電子回路製造業が最も大きな割合で約22.3%を占めている（出典：「2022年経済構造実態調査（製造業事業所調査）福島県版集計」）。

電子部品・デバイス・電子回路製造業においては、特に、高純度シリコン単結晶品、鏡面ウエーハを生産している信越半導体（株）をはじめとして、アルミ電解コンデンサの主要企業であるケミコン福島（株）、プリント回路関連で銅張積層板を製造しているMGCエレクトロテクノ（株）等高い技術力を有した主要企業が立地しており、県内他地域の企業間取引拡大や相互連携などにより成長ものづくりを推進する環境が整っている。

- ②【地域の特性】 東北新幹線や東北自動車道などの交通・物流インフラ
【活用戦略】 成長ものづくり

ものづくりの基盤を支える交通インフラとして、東北自動車道、あぶくま高原道路、東北新幹線などの高速交通体系が整備されている。福島空港や重要港湾である小名浜港とも近接しており、物流環境が整備されている地域でもある。そのため、ものづくりの重要拠点である首都圏や国内主要都市に対して、アクセスが容易な環境であり、調達リードタイムや配送タイムの短縮、物流コストの低減などが期待でき、ものづくりの拠点としての良好な環境が整っている。

具体的には、東北新幹線では東京駅～新白河駅が1時間11分で1時間あたり1～2本、東北自動車道では川口JCT～白河ICが2時間30分と首都圏に短時間でアクセスできるという地域である。

こうした背景から、今後の国内の成長産業である航空宇宙産業や東北の成長産業である自動車産業などの育成等により地域の経済を牽引するものである。

③【地域の特性】森林等豊かな環境資源

【活用戦略】再生可能エネルギー・水素・環境・リサイクル

国産材製材において日本最大級の工場が立地するなど、森林などの豊かな地域資源を生かした木材関連産業が集積しているとともに、製材の端材や未利用間伐材（等について、再生可能エネルギーとして利活用が推進されている。

地元産のヒノキの間伐材を利用した太陽光パネル架台による4MWのメガソーラー事業や、ドイツ企業が開発した先進的な小型熱電併給装置（CHP）を用いた福島大学との共同研究が進められたほか、未利用間伐材を活用した新たな地産地消のモデル構築に向けて、年間で最大2,000トンを生産できる最新の木質ペレット工場が棚倉町で稼働しており、再生可能エネルギーをはじめ、環境・リサイクル分野の推進が期待される。

また、資源の乾燥や処理技術を有する企業が、下水汚泥から水素を取り出すプラントの開発に取り組むなど、水素社会実現に向けた取組が進められている。

なお、県では商工業振興基本計画においても、再生可能エネルギー・水素・環境・リサイクル関連産業の育成・集積を掲げ、関係機関と連携を図りながら、ネットワークの構築を始め、企業の新規参入や販路拡大を図るとともに、研究開発等を支援している。

④【地域の特性】県南地域のふくしまロボット産業推進協議会の知見

【活用戦略】デジタル

県南地域では、白河市を中心に素形材産業が集結した「白河素形材ヴァレー」が構成されるなど、ロボットの要素技術として応用可能な技術を有する企業が存在する。これらの企業等も属する「ふくしまロボット産業推進協議会」では4分野の検討会（ドローン活用検討会、医療・生活支援ロボット検討会、ロボット部材開発検討会、ロボット・ソフトウェア検討会）を設け、知見の蓄積、相互交流、普及啓発等の取組を推進しており、県南地域の14社が参画している。

また、ロボット技術に関して、近隣の相双地域に整備が進められている福島ロボットテストフィールド（南相馬市）があり、当該協議会の知見を活用しながら技術開発を進める。県としても、このような取組の後押しをすべく、企業や大学等が取り組むロボット開発や要素技術開発への支援を実施するほか、県の試験研究機関によるロボット開発に加え、県の事業である災害対応等ロボットの導入支援や販路拡大、普及啓発、人材育成の取組等を進める。

このように「ふくしまロボット産業推進協議会」に集約される知見を活用し、第4次産業革命を推進する。

⑤【地域の特性】県南地域の航空宇宙産業の技術

【活用戦略】成長ものづくり

県南地域には、航空宇宙産業の参入実績のある企業、参入し得る技術を持つ企業が機械加工を中心に6社存在している。

うち1社は、航空機機体関係の治具を国内重工メーカーから受注しているとともに、今年度に国際認証規格JISQ9100を取得しており、今後の事業拡大を念頭に設備投資も

積極的に行っている。

その他の企業も航空機関係の防衛品について受注実績があるなど、今後も当地域の企業では航空宇宙産業において成長が見込まれるため、成長ものづくり産業における地域活性化が期待される。

なお、県では、航空宇宙関連産業を再生可能エネルギー、医療、ロボット関連産業と併せて重点業種に位置づけており、航空宇宙フェスタの開催、認証取得や参入支援のための専門家（コンサルタント）派遣、認証取得経費の一部補助等を行っている。

⑥【地域の特性】県南地域の電子デバイス関連産業の産業集積

【活用戦略】医療関連産業

電子デバイス関連集積については、前述①で記載したとおりであり、このような電子デバイス関連産業の産業集積を背景に、県南地域に立地する12企業・団体が福島県医療福祉機器産業協議会を通じて事業の活性化を図っている。特に、近年、海外市場との繋がりを持った企業としてエコー電気（株）や（有）エスクがあるほか、世界最大のシェアを持つ内視鏡製造事業者白河オリンパス株式会社も立地しており、高力量処置具及びトレーニング機器の開発が行われるなど、促進区域では高度な部品の供給等を通じて技術の発展や医療関連産業クラスターの形成が期待できる。

また、白河市では「産業サポート白河」による取組を通して医療関連産業を含む創業支援や人材育成を行っており、地域における医療関連産業のさらなる発展を目指す基盤を構築している。

なお、福島県では、景気変動に左右されにくく長期にわたって取引関係が続くことが期待され、かつ、付加価値の高い取引が可能な有望産業として医療機器関連産業を福島県総合計画「ふくしま新生プラン」における重点業種の一つとして位置付けて、医療器具を開発する人材の育成や企業が有する技術・製品を国内外に発信し販路拡大などを支援している。

以上より、電子デバイス関連産業の産業集積を活用した医療機器等生産に係る設備投資や開発活動などの地域経済牽引事業の創出を図るものとする。

6 地域経済牽引事業の促進に資する制度の整備、公共データの民間公開の推進その他の地域経済牽引事業の促進に必要な事業環境の整備に関する事項

（1）総論

地域の特性を生かして、成長ものづくり分野を支援していくためには、地域の事業者のニーズをしっかりと把握し、適切な事業環境の整備を行っていく必要がある。事業者ニーズを踏まえた各種事業環境に当たっては、国の支援策も併せて活用し、積極的な対応で事業コストの低減や本地域にしかない強みを創出する。

（2）制度の整備に関する事項

- ① 不動産取得税、固定資産税の減免措置の減免措置の継続、創設に関する検討
活発な設備投資が実施されるよう、県は平成 29 年 12 月に条例を制定し、不動産取得税の減税制度を創設した。
- ② 地方創生関係施策
- ・ 県南地域の航空宇宙産業の技術を活用した成長ものづくり分野において、デジタル田園都市国家構想交付金等適切な施策を検討し、成長ものづくり分野の航空宇宙産業において、地域経済牽引事業者への設備投資支援による事業環境の整備や新規参入企業の育成等を実施予定。
 - ・ 県南地域のふくしまロボット産業推進協議会の知見を活用した第 4 次産業革命において、デジタル田園都市国家構想交付金等適切な施策を検討し、I C T 関連産業の集積を図り、人材の定着を図るため、サテライトオフィス等の整備や入居企業への支援等を実施する予定。
 - ・ 県南地域のふくしまロボット産業推進協議会の知見を活用した第 4 次産業革命において、デジタル田園都市国家構想交付金等適切な施策を検討し、ロボットテストフィールド及び国際産学官共同利用施設の整備及び機能の充実を図るとともに、ロボット関連産業の集積を図り、企業や大学等が取り組むロボット開発や要素技術開発、県の試験研究機関によるロボット開発、災害対応等ロボットの導入支援や販路拡大、普及啓発、人材育成の取組等を実施する予定。
 - ・ 県南地域の電子デバイス関連産業の産業集積を活用した医療関連産業分野において、デジタル田園都市国家構想交付金等適切な施策を検討し、ふくしま医療機器開発支援センターを最大限に活用し、県内企業の設備や機能の充実を図るとともに、県内企業等が有する技術・製品を広く県内外に発信し、販路拡大、人材育成等を実施する予定。
 - ・ デジタル田園都市国家構想交付金等適切な施策を検討し、カーボンニュートラルの実現に向け、エネルギー・エージェンシーふくしまを始め、産学官金と連携を図りながら、再生可能エネルギー・水素・環境・リサイクル分野において、ネットワークの構築から、新規参入、人材育成、研究開発、事業化、販路拡大、海外展開まで一体的に支援するとともに、中小企業が行う脱炭素化に向けた取組や R E 100 工場など産業部門の脱炭素化モデル創出などを実施する予定。
- (3) 情報処理の促進のための環境の整備（公共データの民間公開に関する事項等）
- ① 地域企業の技術力等向上のため、県、市町村等が保有する分析・解析結果、技術情報など保有している情報であって、資料として開示している情報等については、インターネット等を通じて適切に公開していく。
- ② ハイテクプラザにおいて、県内企業の新商品開発の促進を図るため、大学企業、他県の公設試験研究機関等と連携し、研究・開発を行うとともにその研究成果をインターネットで公開すること等により、県内企業へ技術移転の推進を図る。
- ③ ふくしま医療機器開発支援センターにおいて、医療機器の開発から事業化までを一体的に支援するため、生物学的安全性試験などや臨床現場に即した環境で人材育成・訓練を実施する等により、医療機器分野への新規算入・事業化を総合的にサポートしておりインターネットなどで情報発信をする。

(4) 事業者からの事業環境整備の提案への対応

県南地方振興局内及び、白河市、西郷村、泉崎村、中島村、矢吹町、棚倉町、矢祭町、埴町、鮫川村の企業立地担当課に、事業者の抱える課題解決のための相談窓口を設置する。

また、事業環境整備の提案を受けた場合の対応については、知事や市町村長にも相談した上で対応することとする。

(5) その他の事業環境整備に関する事項

①一般社団法人産業サポート白河等との連携

県南地域の産業活力を持続的に発展させるため、地域産業支援、新規創業支援、産学官の連携支援、地域内企業ネットワーク支援などを実施している、(一社)産業サポート白河等支援機関と、県、市町村が連携し、各種施策を効果的に実施する。

②インフラ整備

製品の輸送等を円滑化するため、平成 29 年に東北自動車道「白河中央スマート I C」がフル規格化した。インフラの整備を進めるとともに、施設の維持管理に努める。

(6) 実施スケジュール

取組事項	R 6 年度	R 7 年度～R 9 年度	R 10 年度（終期）
【制度の整備】			
①－1 不動産取得税の減免措置の創設	運用	運用	運用
①－2 固定資産税の減免措置の創設	運用	運用	運用
②デジタル田園都市国家構想交付金の活用	今後、デジタル田園都市国家構想交付金の活用を検討	運用	運用
【情報処理の促進のための環境整備（公共データの民間公開等）】			
①県、市町村等が保有する分析・解析結果、技術情報の情報提供	運用	運用	運用
②ハイテクプラザによるインターネット情報公開	運用	運用	運用
③ふくしま医療機器開発支援センターによるインターネット情報公開	運用	運用	運用

【事業者からの事業環境整備の提案への対応】			
①相談窓口	運用	運用	運用
【その他】			
①（一社）産業サポート白河や各商工団体等との連携	運用	運用	運用
②インフラ整備（白河中央スマート I C フル規格化工事）	運用	運用	運用

7 地域経済牽引支援機関が行う支援の事業の内容及び実施方法に関する事項

（１）支援の事業の方向性

地域一体となった地域経済牽引事業の促進に当たっては、福島県が設置する産業支援機関や人材育成機関、（一社）産業サポート白河、（一財）ふくしま医療機器産業推進機構、各金融機関など、地域に存在する支援機関がそれぞれの能力を十分に連携して支援の効果を最大限発揮する必要がある。このため、福島県県南地域では、計画期間中をめぐりこれらの支援機関の大多数を含んだ連携支援計画の作成が行われることを目標として、関係支援機関の理解醸成に努める。

（２）地域経済牽引支援機関が行う支援の事業の内容及び実施方法

①一般社団法人産業サポート白河

本地域の産業活性化を目的に、人材育成、販路開拓、経営コンサルタント、創業支援、情報提供等の幅広い支援事業を行っており、地域の企業支援に不可欠な役割を果たしている。

また、県南地域の企業間ネットワークや産学官連携の核となっており、地域の優位性を生かした共同受注や共同出展などの支援事業を展開し、地域産業の活性化に貢献している。

②一般財団法人ふくしま医療機器産業推進機構

医療機器に関する安全性評価と事業化支援並びに医療機器に関する医療従事者等を通じて、医療機器の開発促進を図り、医療の安全確保と医療機器産業の発展へ貢献することを目的に支援を行っている。

指定管理者として運営しているふくしま医療機器開発支援センターは、各種環境試験機器・分析機器による電気物理化学的安全性試験と、大型動物を用いた生物学的安全性試験の双方に対応する安全性評価機能や新規参入を目指す企業に対するコンサルティング機能などで、医療機器の開発から事業化までを一体的に支援する国内初の拠点となっている。

③技術支援等に関する事項

福島県ハイテクプラザ及び同福島技術支援センターの機能強化〔実施者：福島県〕

地域企業の産業競争力の回復、地域経済の再生のため、ハイテクプラザや大学の研究
関等が長年にわたって蓄積してきた技術・知識を地域産業と有機的に結びつけ、国際競
力を持った技術・製品が生まれる環境整備を推進する。(共同研究、技術相談、設備機器
開放、依頼試験等ハイテクプラザ機能の強化)

8 環境の保全その他地域経済牽引事業の促進に際し配慮すべき事項

(1) 環境の保全

新規開発を行う場合は周辺土地利用に鑑み、可能な限り自然環境に影響を与えないよう
配慮し、環境関係法令の順守や環境保全・環境負荷の低減に向けた十分な配慮を行い、事
業活動においては環境保全に配慮し、地域社会との調和を図っていくものとする。

環境保全上重要な地域内での整備の実施に当たって、直接或いは間接的に影響を与える
おそれがある場合は、自然環境部局と十分調整を図りつつ、専門家の指導・助言を踏まえ
て、それらの保全が図られるよう十分配慮して行う。

特に大規模な地域経済牽引事業を行うことになった場合には、事業活動等が住民の理解
を得られるよう、必要に応じて、企業、行政が連携して住民説明会等を実施するなど、周
辺住民の理解を求めていく。

また、廃棄物の軽減・リサイクルの積極的な推進や自然エネルギーの利活用等、温暖化
対策について、必要な情報を提供するとともに、廃棄物の不法投棄を許さない環境づくり
のための広報啓発活動を推進し、地域における環境等に対する規範意識の向上を目指す。

なお、国立公園・国定公園を含む地域経済牽引事業計画を承認する際は、地方環境事務
所（あるいは都道府県自然環境保全部局）と調整を図るものとする。

希少な野生動植物種が確認された場合には、自然環境部局と十分調整を図りつつ、専門
家の意見を聴くなどして、生息等の影響がないよう十分に配慮を行うものとする。

(2) 安全な住民生活の保全

①犯罪及び事故の防止に配慮した施設の整備と管理

犯罪及び事故の防止を図るため、住民の理解を得ながら、見通しを確保した施設の
配置、歩道と車道の分離、防犯カメラや防犯灯等の設置などに努める。

②地域における防犯活動への協力

事業者等は、地域住民等が行う犯罪のない安全で安心なまちづくりに関する自主的
な活動に積極的に参加するほか、活動に必要な情報、物品、場所等を提供するなどの
協力を住民の理解を得ながら行う。

③犯罪捜査への協力等

事業者等は、事件・事故発生時における警察への連絡体制の整備と捜査活動への積
極的な協力を行うとともに、企業立地を通じた産業の集積に伴い新たに必要となる警
察活動に要する経費を措置する。

④暴力団の排除

暴力団等反社会的勢力を排除するとともに、同勢力からの様々な要求には応じない。

⑤従業員に対する防犯指導

事業者は従業員に対して各種法令の遵守について十分な指導を行う。また、外国人
従業員に対しては日本の法制度について指導教育を徹底する。

⑥不法就労の防止

事業者は外国人を雇用しようとする際には、必ず旅券等により当該外国人の就労資格の有無を確認する。

(3) その他

①PDCA体制整備等

毎年、基本計画及び承認事業計画の進捗状況の把握や効果の検証に努める。

9 地域経済牽引事業の促進を図るための土地利用の調整を行う場合にあっては、その基本的な事項

(1) 総論

重点促進区域においては、次のとおり、農用地区域が存在しているため、これらの地域において、地域経済牽引事業を実施する場合には、土地利用調整計画を策定する必要がある。ただし、埴町、鮫川村については、農用地区域を除外予定であるため、土地利用調整を行わない

当該地域においては、東北自動車道やあぶくま高原道路等、交通インフラが整備されている地域であり、また、航空機機体関係の治具を国内重工メーカーから受注している企業が立地していることから、交通・物流インフラを活用した成長ものづくり分野及び航空宇宙産業の技術を活用した成長ものづくり分野における地域経済牽引事業を推進していく。

①白河市「27 大信第1工業団地」

(農地) 大信下新城字下谷地田 1-1、2-1、3、4、5、7-1、7-2、11、12、13、56-1、57、58、59、60、61、62、63、64、65、66、67-1、68、69-1、70-1、70-2、71-1
大信下新城字堀米 8、9、10、39-1、40、42、43、44、45、46、47-1、47-2、49、50、51、52、53、54、55、56、57、58-1、59、66、68
大信下新城字下原 2、3、4、13、14、16、17、18、19、21

(地区内における公共施設整備の状況)

道路は総延長 1,005m、上水道は総管路延長 842m、下水道は市町村設置型合併浄化槽整備区域となっている。市として公共施設等の整備を行うことはない。

(地区内の遊休地等の状況)

重点促進区域の区域内においては、次のとおり遊休地等が存在しているため、これらの地域において地域経済牽引事業を実施する場合は、これらの遊休地を優先して活用することとする。

なお、市内の他の遊休地については、福島県が産業集積を進めるロボット関連産業や航空宇宙産業、医療福祉機器関連産業の企業の集積を目指しており、立地面での条件を満たす企業全てを誘致の対象としているのではないため、当該重点促進区域を活用する。

【大信第1工業団地】

(遊休地等) 大信下新城字下谷地田 62、67-1、68、69-、70-1、70-2、71-1
大信下新城字堀米 50、53、54、55、58-1、59
大信下新城字下原 19、21

(他計画との調和等)

白河農業振興地域整備計画においては優良農地を確保するとともに、その効率的利用に努めるとしている。一方で、荒廃状況に応じて農業以外の土地利用についての検討や、快適で安全な暮らしに必要な定住環境の整備等を推進することにより、魅力ある農村の形成を目指すとしている。

次世代に農地を引き継ぐため、耕作者の高齢化が進む当該地についても、人・農地プランの作成により認定農業者への集積、集約に向け周知・啓発を図っているが、当該地域の認定農業者数は限られており、当該農用地区域は、用水受益の末端の区域であり、高温渇水時期の区域内への用水供給は極めて難しく、一部には荒廃農地が存在する状況のため、今後農地の集積、集約は厳しい地域であり、農地としての確保は難しい。

そのため、荒廃が進む当該地を工場等の立地による土地利用を進めることや、地域住民が集う公園や多目的広場の整備を立地企業に促すことで魅力ある農村の形成を目指すこと、さらに農外所得を求める農業従事者の他産業への就業機会の確保にも繋げるなど農業振興地域整備計画との調和が図られているものである。

国土利用計画に基づく当該地は、低未利用地を必要性の高い土地利用への転換を図るとしており、当該国土利用計画との調和は図られているものである。

都市計画マスタープランに基づく当該地は、隈戸川流域に該当し、豊かな田園風景を保全する必要がある。既存工業団地の隣接地に物流・製造拠点を集約させることは、流域の田園風景を保つことに繋がるため、都市計画マスタープランとの調和は図られているものである。

②中島村「乗越、上入久保、獅子山地区」

(農地) 乗越 63-1 上入久保 18、44、39、15、54、50-27、50-3、20、21、50-11、
50-1、50-10、50-19、50-17、50-19、50-4、37-4、36、34-7、34-1、31、
34-4、32 獅子山 1

(地区内における公共施設整備の状況)

道路は総延長 81,523m、橋りょうは総整備面積 1,529 m²、上水道は、導水管延長 1,837m、送水管総延長 1,238m、配水管総延長 60,288m、下水道は管渠総延長 49,417m整備されており、新たに公共施設整備を行う必要はない。

(地区内の遊休地等の状況)

地区内に遊休地は存在しない。

(他計画との調和等)

重点促進区域に設定されている地区については、「中島村第5次総合振興区域」において、企業のニーズに合わせた企業誘致を進める対象区域としている。

また、中島農業振興地域整備計画に基づく当該農用地区域については、東日本大震災の影響により一定期間耕作が行われていないことに加え、農業従事者の減少や後継者不足等の理由から、現在荒廃農地となっており、今後農用地として利用する予定はなく、近年実施する予定の同計画改定において、農用地区域から除外することとしており、当該整備計画との調和は図られるものである。

③矢吹町「堰の上地区」

(農地) 堰の上 516 番地 堰の上 517 番地 堰の上 518 番地 堰の上 519 番地
堰の上 520 番地 堰の上 521 番

(地区内における公共施設整備の状況)

道路は総延長 369,511m、橋りょうは総整備面積 5,227 m²、上水道は総管路延長 181,478m、下水道は総管路延長 99,357m が整備されている。

当該地域は、旧営林署の苗畑跡地で大半が国有地となっている。また、県で定めた「復興・再生に向けた工業団地整備の基本方針」において復興工業団地として位置付けられている地域であるため、町として公共施設等の整備を行うことはない。

(地区内の遊休地等の状況)

重点促進区域の区域内においては、次のとおり遊休地等が存在しているため、これらの地域において地域経済牽事業を実施する場合は、これらの遊休地を優先的に活用することとする。

【堰の上地区】

(遊休地等) 堰の上 160 番地 1 井戸尻 222 番地 1 井戸尻 291 番地
井戸尻 292 番地 1 井戸尻 293 番地 1 井戸尻 294 番地
井戸尻 295 番地 1 井戸尻 295 番地 2 井戸尻 296 番地
井戸尻 297 番地 井戸尻 298 番地 井戸尻 299 番地

(他計画との調和等)

本地区の矢吹農業振興地域整備計画に基づく当該農用地区域については、東日本大震災の影響により一定期間耕作が行われていないことに加え、農業従事者の減少や後継者不足等の理由から、現在荒廃農地となっており、今後農用地として利用する予定はなく、近年実施する予定の同計画改定において、農用地区域から除外することとしており、当該整備計画との調和は図られるものである。

(2) 土地の農業上の利用との調整に関し必要な事項

土地利用調整区域については、遊休地を含め上記(1)において把握された工場適地や業務用地を優先して設定することとする。また土地利用調整区域への立地を想定していた事業者が立地を取りやめる、立地した事業者がその後すぐに撤退する等の自体が生じないよう、具体的な立地ニーズや事業の見通しを踏まえて区域を設定する。やむを得ず土地利用調整区域に農地を含める場合においては、下記の方針により土地利用調整を行うこととする。

①白河市「27 大信第一工業団地」

ア農用地区域外での開発を優先すること

白河市は市の一部が農用地区域に指定されている。当該区域には広く農用地区域を含んでおり、農用地区域外での開発を優先するが、やむを得ず農用地区域内で開発を行う場合は、まず農用地区域内に存する農地以外の土地の利活用について検討する。

イ周辺の土地の農業上の効率的かつ総合的な利用に支障が生じないようにすること

白河市には集団的農地があるが、やむを得ずこうした農地に成長ものづくり分野の進出がある場合においても、集団的農地の中心部を開発するなど高性能農業機械による営農に支障が生じる、また、小規模の開発行為がまとまりなく行われることにより、農業生産基盤整備事業の実施や、農地中間管理事業等の農地流動化施策の推進への支障が生じるような事態は避け、地域計画の区域内に他の用途の土地が介在することとなり、当該地域計画に定められた農作物の生産振興や産地形成、当該地域計画に定められた効率的かつ安定的な農業経営を営む者に対する農用地の集積及び農用地の集団化に関する目標等の地域計画の達成に支障が生じることは避けるなど、農地の効率的かつ総合的な利用に支障が生じないようにすることとする。

ウ面積規模が最小限であること

やむを得ず農地において成長ものづくり分野等の用に供する施設を整備する場合は個別の施設について計画する事業内容に基づき立地ニーズを確認し、事業を行う上で必要最小限の面積をその用に供することとする。

エ面的整備を実施した地域を含めないこと

当該重点促進区域内の農地において、圃場整備事業等を実施した農地は含まれておらず、今後も実施する予定はないが、実施することになった場合は土地利用調整区域に含めないものとする。

オ農地中間管理機構関連の取組に支障が生じないようにすること

農地中間管理機構関連の取組に支障が生じないようにする。具体的には以下のとおりとする。

- ・農地中間管理権の存続期間中は土地利用調整区域に含めないこと。
- ・農地中間管理機構関連事業を行う予定のあることが公にされている農地についても土地利用調整区域に含めないこと。
- ・農地中間管理権の存続期間が満了した農地についても、前述したア～ウの考え方にに基づき、やむを得ない場合でなければ土地利用調整区域に含めないこと。

②中島村「乗越、上入久保、獅子山地区」

ア農用地区域外での開発を優先すること

中島村は、村の大部分が農用地区域に指定されている。そのため、村北部に位置する促進区域1、村中部に位置する促進区域2など、除外が比較的容易な地域における開発を優先することとする。

イ周辺の土地の農業上の効率的な利用に支障が生じないようにすること

中島村には集団的農地があるが、やむを得ずこうした農地に航空宇宙関連機産業等の進出計画がある場合においても、集団的農地の中心部を開発するなど高性能農業機

械による営農に支障が生じるような事態は避け、地域計画の区域内に他の使途の土地が介在することとなり、当該地域計画に定められた農作物の生産振興や産地形成、当該地域計画に定められた効率的かつ安定的な農業経営を営む者に対する農用地の集積及び農用地の集団化に関する目標等の地域計画の達成に支障が生じることは避けるなど、農地の効率的な利用に支障が生じないようにすることとする。

また、今後、土地改良事業の実施予定はない。

ウ面積規模が最小限であること

やむを得ず農地において航空宇宙関連機産業等の用に供する施設を整備する場合は、個別の施設について計画する事業内容に基づき立地ニーズを確認し、事業を行う上で必要最小限の面積をその用に供することとする。

エ面的整備を実施した地域を含めないこと

当該重点促進区域内の農地において、圃場整備事業等を実施した農地は含まれておらず、今後も実施する予定はないが、実施することとなった場合は土地利用調整区域に含めないものとする。

オ農地中間管理機構関連の取組に支障が生じないようにすること

農地中間管理機構関連の取組に支障が生じないようにする。具体的には以下のとおりとする。

- ・農地中間管理機構の存続期間中は土地利用調整区域に含めないこと。
- ・農地中間管理機構関連事業を行う予定のあることが公にされている農地についても土地利用調整区域に含めないこと。
- ・農地中間管理権の存続期間が満了した農地についても、前述したア～ウの考え方にに基づき、やむを得ない場合でなければ土地利用調整区域に含めないこと。

③矢吹町「堰の上地区」

ア農用地区域外での開発を優先すること

矢吹町は、町の大部分が農用地区域に指定されている。そのため、町西部に位置する赤沢工業団地や矢吹テクノパーク、堰の上地区、南部に位置する中畑南地区や寺内地区など指定外の地域における開発を優先することとする。

イ周辺の土地の農業上の効率的な利用に支障が生じないようにすること

矢吹町には集団的農地があるが、やむを得ずこうした農地に航空宇宙関連機産業等の進出計画がある場合においても、集団的農地の中心部を開発するなど高性能農業機械による営農に支障が生じるような事態は避け、地域計画の区域内に他の使途の土地が介在することとなり、当該地域計画に定められた農作物の生産振興や産地形成、当該地域計画に定められた効率的かつ安定的な農業経営を営む者に対する農用地の集積及び農用地の集団化に関する目標等の地域計画の達成に支障が生じることは避けるなど、農地の効率的な利用に支障が生じないようにすることとする。

また、今後、土地改良事業の実施予定はない。

ウ面積規模が最小限であること

やむを得ず農地において航空宇宙関連機産業等の用に供する施設を整備する場合は、個別の施設について計画する事業内容に基づき立地ニーズを確認し、事業を行う上で必要最小限の面積をその用に供することとする。

面的整備を実施した地域を含めないこと

当該重点促進区域内の農地において、圃場整備事業等を実施した農地は含まれておらず、今後も実施する予定はないが、実施することとなった場合は土地利用調整区域に含めないものとする。

オ農地中間管理機構関連の取組に支障が生じないようにすること

農地中間管理機構関連の取組に支障が生じないようにする。具体的には以下のとおりとする。

- ・農地中間管理機構の存続期間中は土地利用調整区域に含めないこと。
- ・農地中間管理機構関連事業を行う予定のあることが公にされている農地についても土地利用調整区域に含めないこと。
- ・農地中間管理権の存続期間が満了した農地についても、前述したア～ウの考え方にに基づき、やむを得ない場合でなければ土地利用調整区域に含めないこと。

(3) 市街化調整区域における土地利用の調整に関し必要な事項

該当なし。

10 計画期間


本計画の計画期間は、計画同意の日から令和10年度末日までとする。

「福島県県南地域基本計画」に基づき法第11条第3項の規定による同意（法第12条第1項の規定による変更の同意を含む。）を受けた土地利用調整計画に関する変更の同意及び法第13条第4項の規定による承認（法第14条第3項の規定による変更の承認を含む。）を受けた承認地域経済牽引事業計画に関する変更の承認及び承認の取消しについて、当該同意基本計画の失効後も、なお従前の例による。

7つの生活圏と市町村別人口

県総人口 1,883,609人
(平成29年8月1日現住人口)



地域	市 13	町 31	村 15	計59
県北	4	3	1	8
県中	3	6	3	12
県南	1	4	4	9
会津	2	8	3	13
南会津	—	3	1	4
相双	2	7	3	12
いわき	1	—	—	1

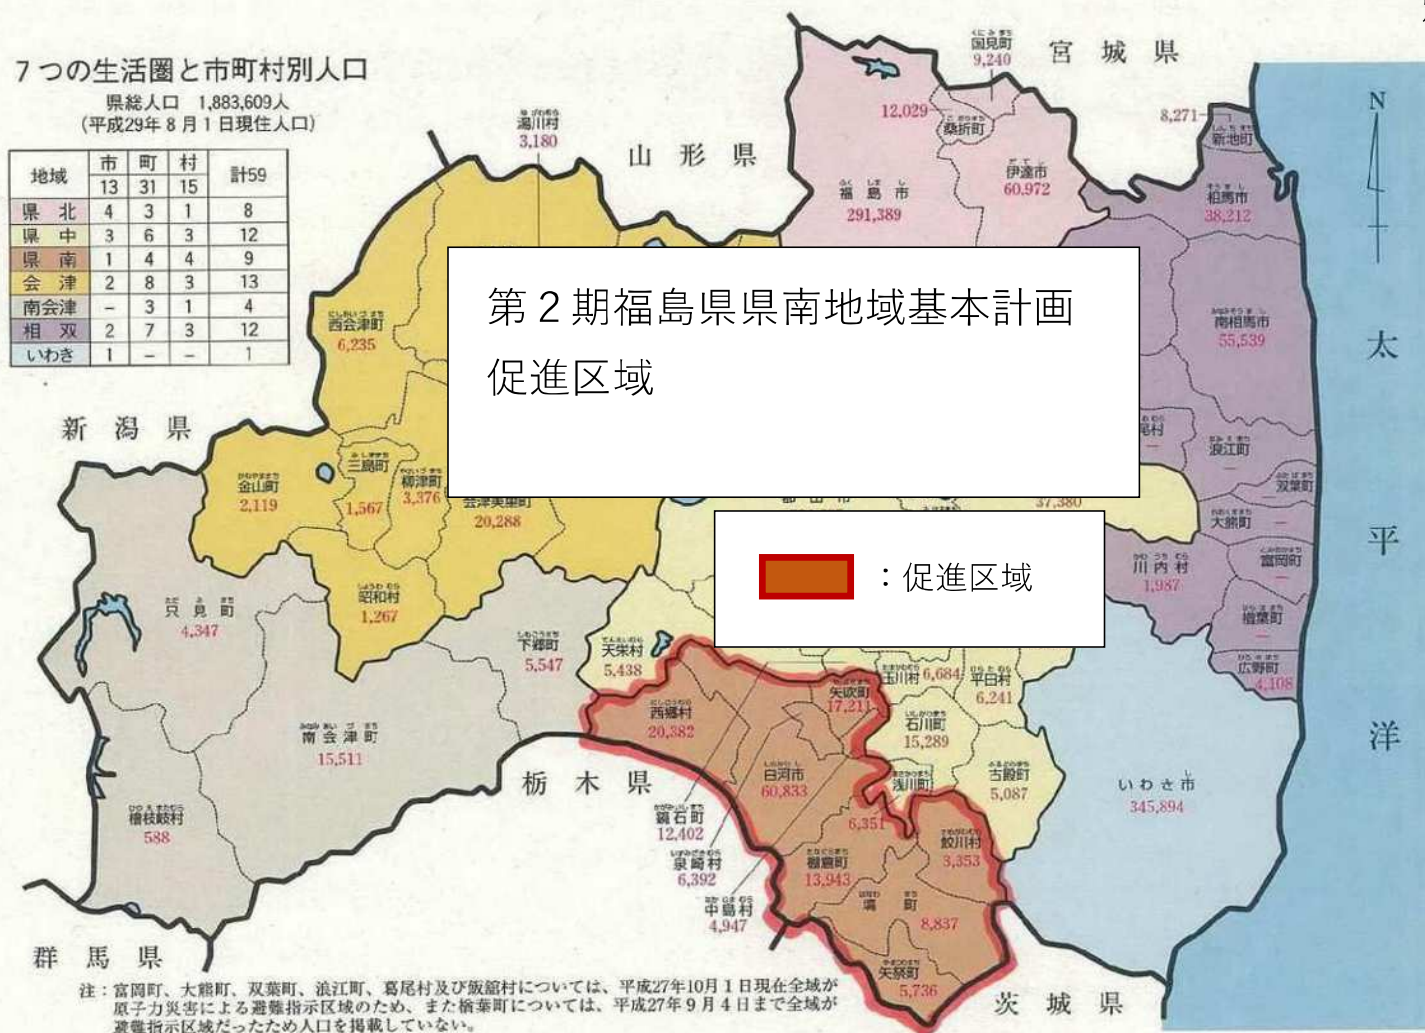


「この地図は、国土利用計画の作成に供して、関係機関の1/50,000
地形図を複製したものです。〔準拠番号 平17第1号 第20号〕」

県南都市計画区域図

福島県県南地域未来投資促進法基本計画
集積区域・重点促進区域(白河市)

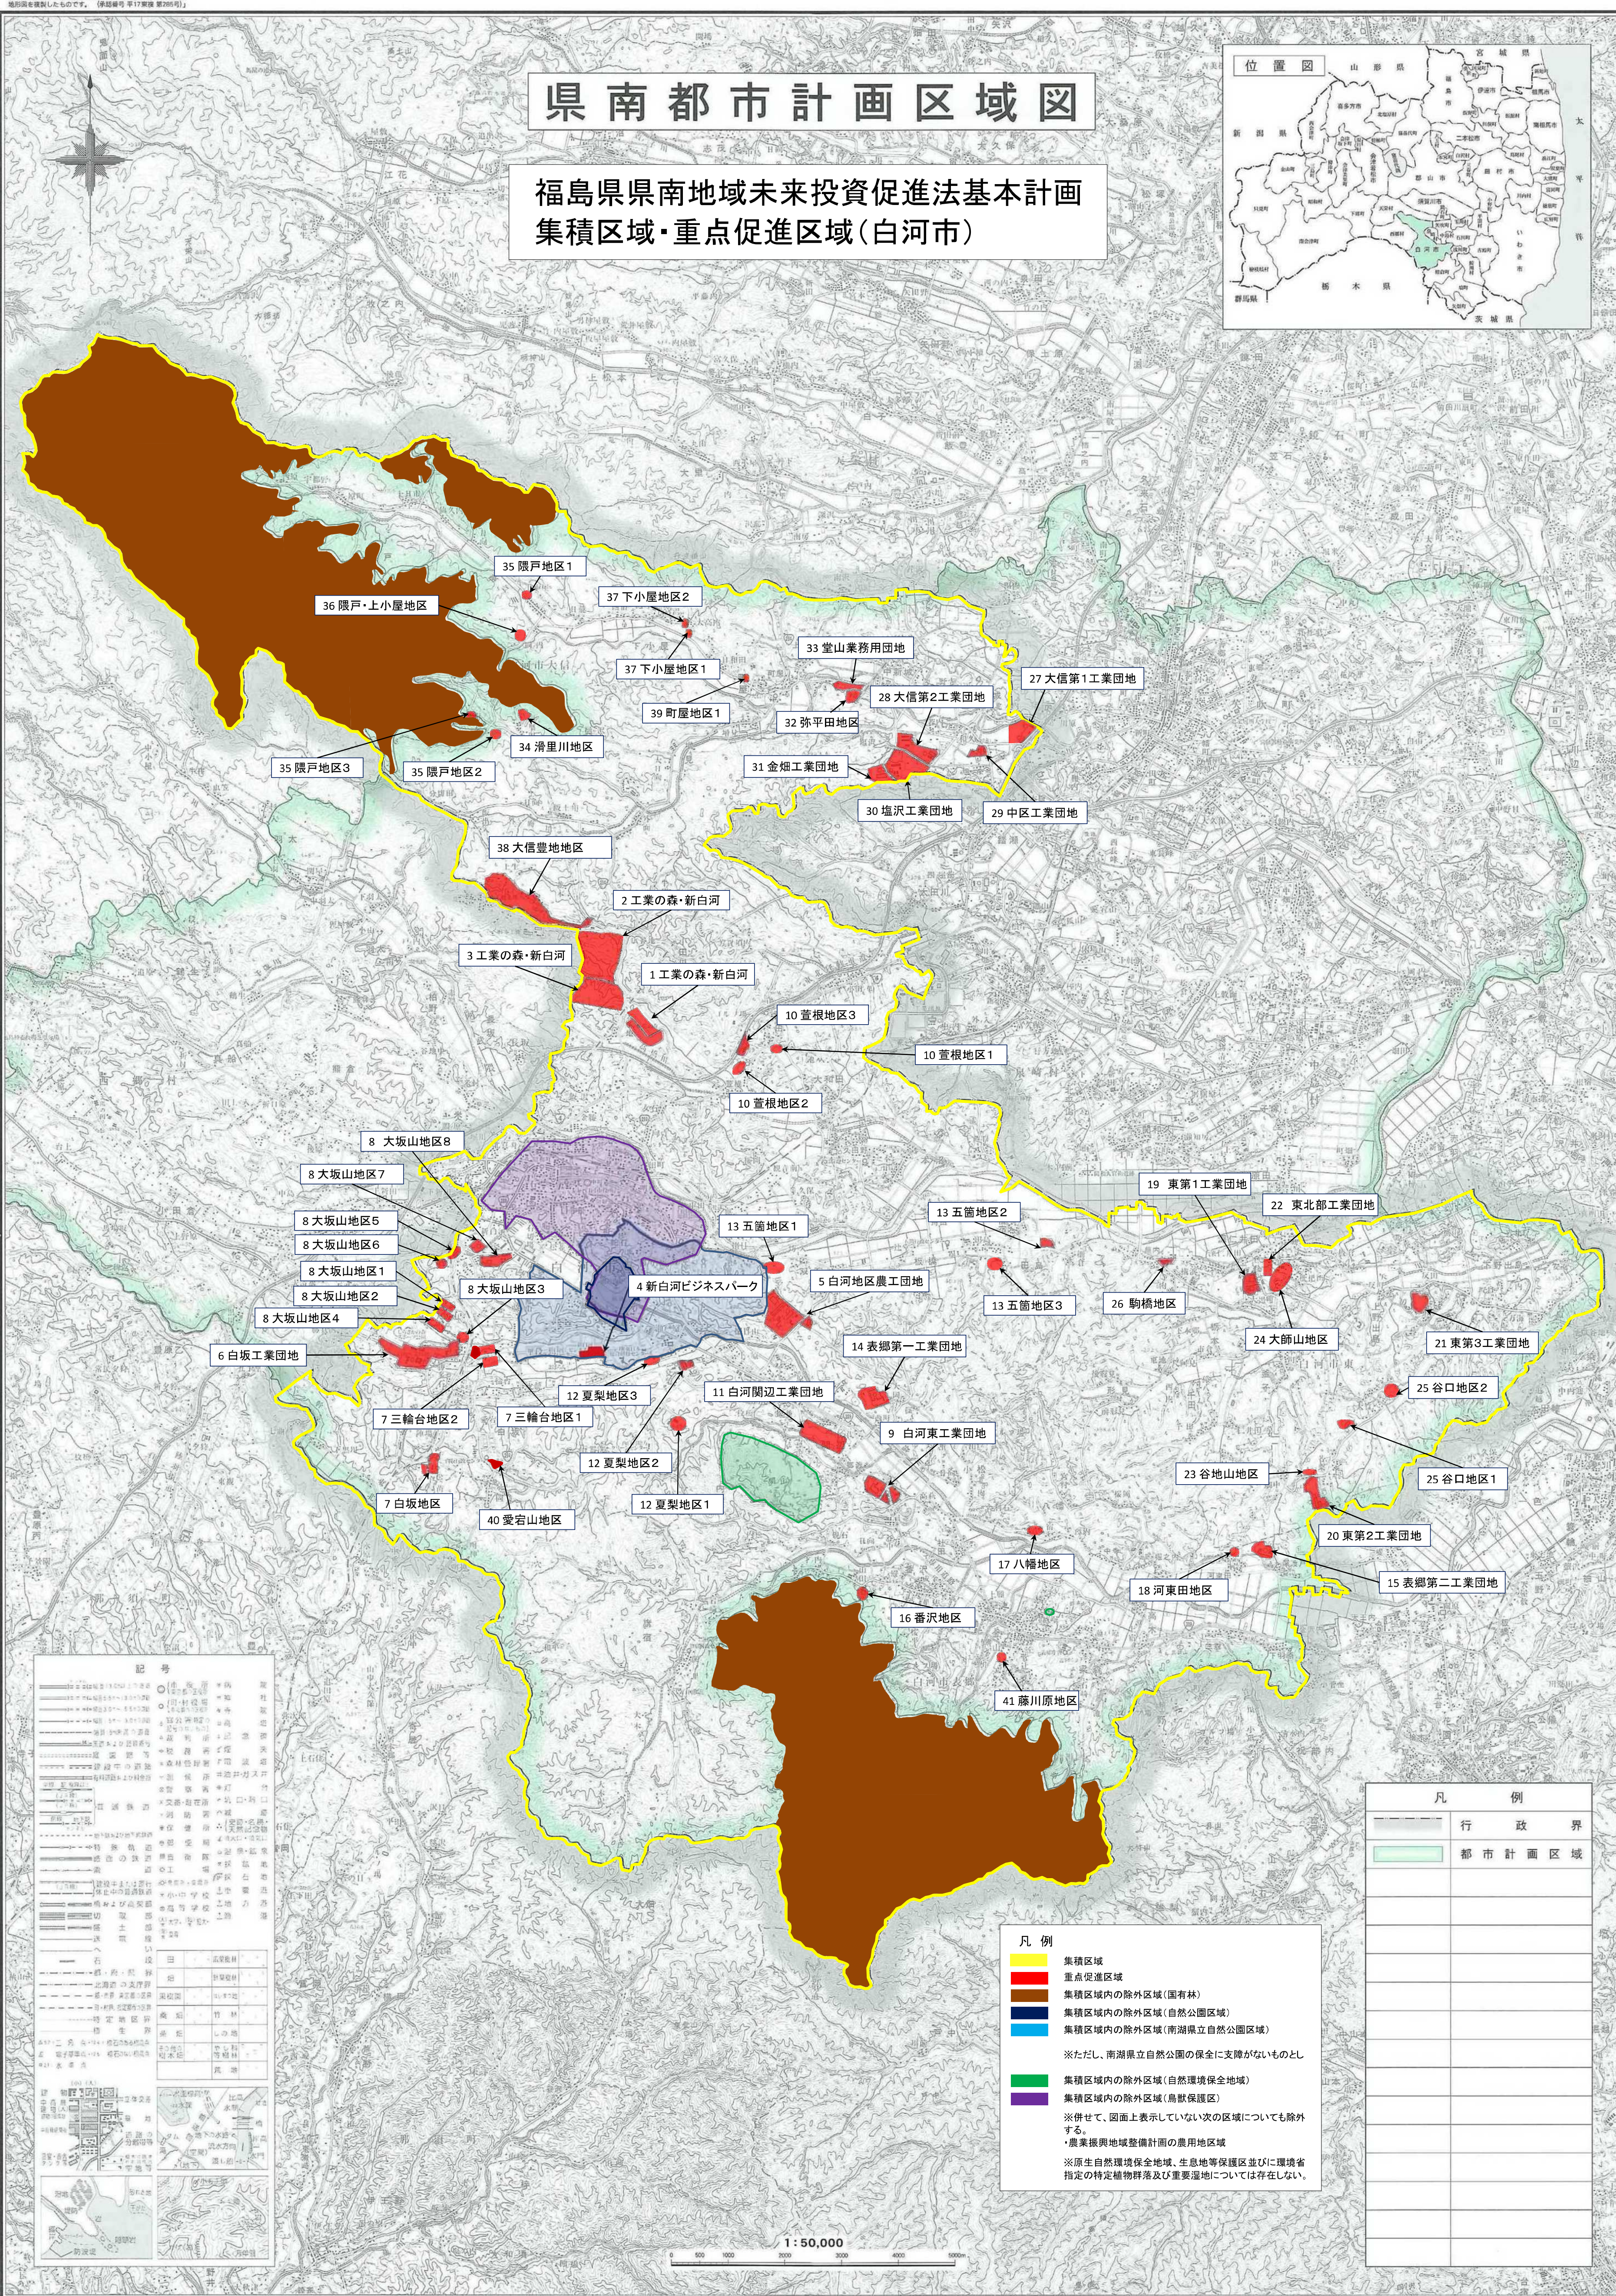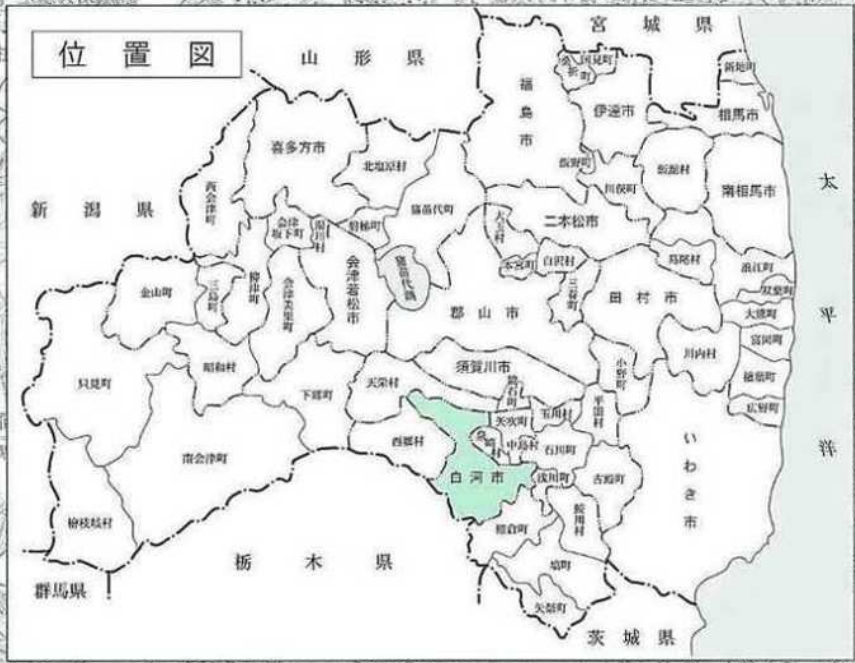


西郷村重点促進区域図

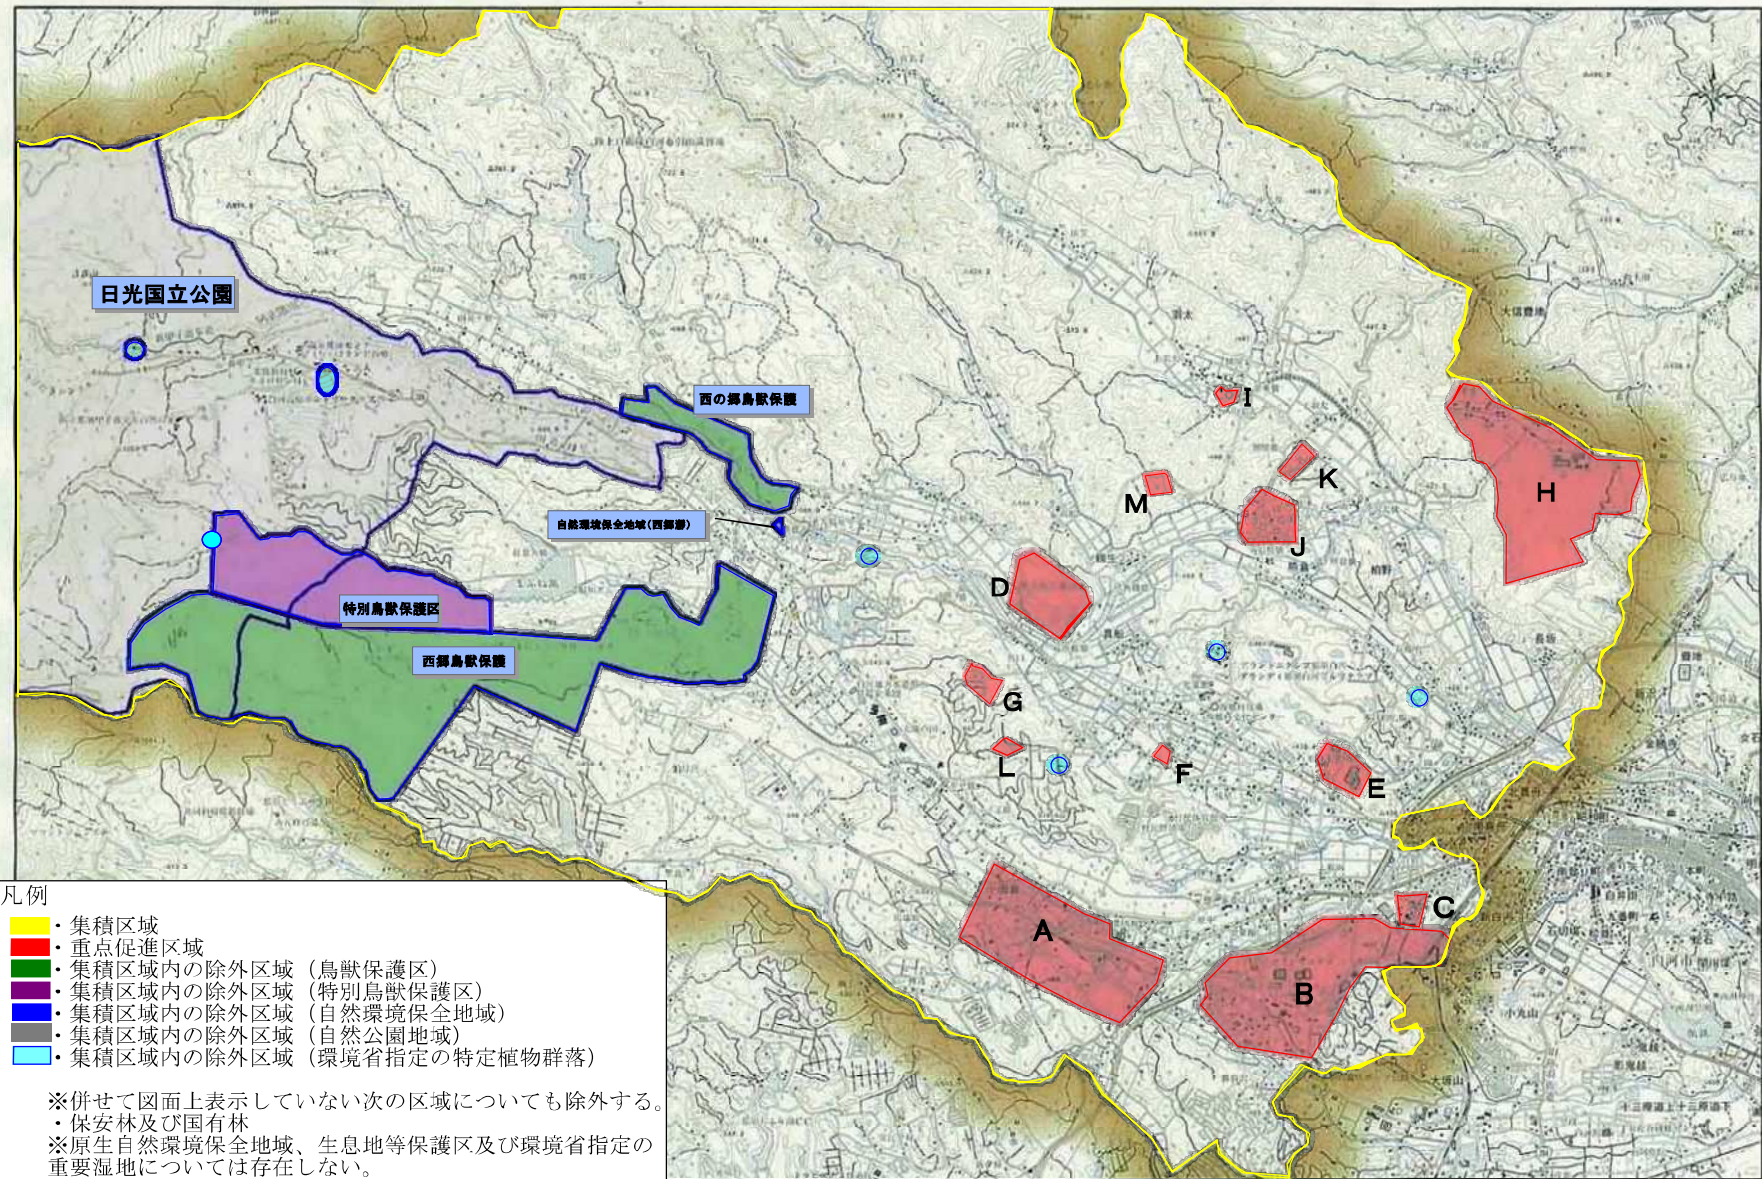


凡例

- ・集積区域
- ・重点促進区域
- ・集積区域内の除外区域 (鳥獣保護区)
- ・集積区域内の除外区域 (特別鳥獣保護区)
- ・集積区域内の除外区域 (自然環境保全地域)
- ・集積区域内の除外区域 (自然公園地域)
- ・集積区域内の除外区域 (環境省指定の特定植物群落)

※併せて図面上表示していない次の区域についても除外する。
 ・保安林及び国有林
 ※原生自然環境保全地域、生息地等保護区及び環境省指定の重要湿地については存在しない。

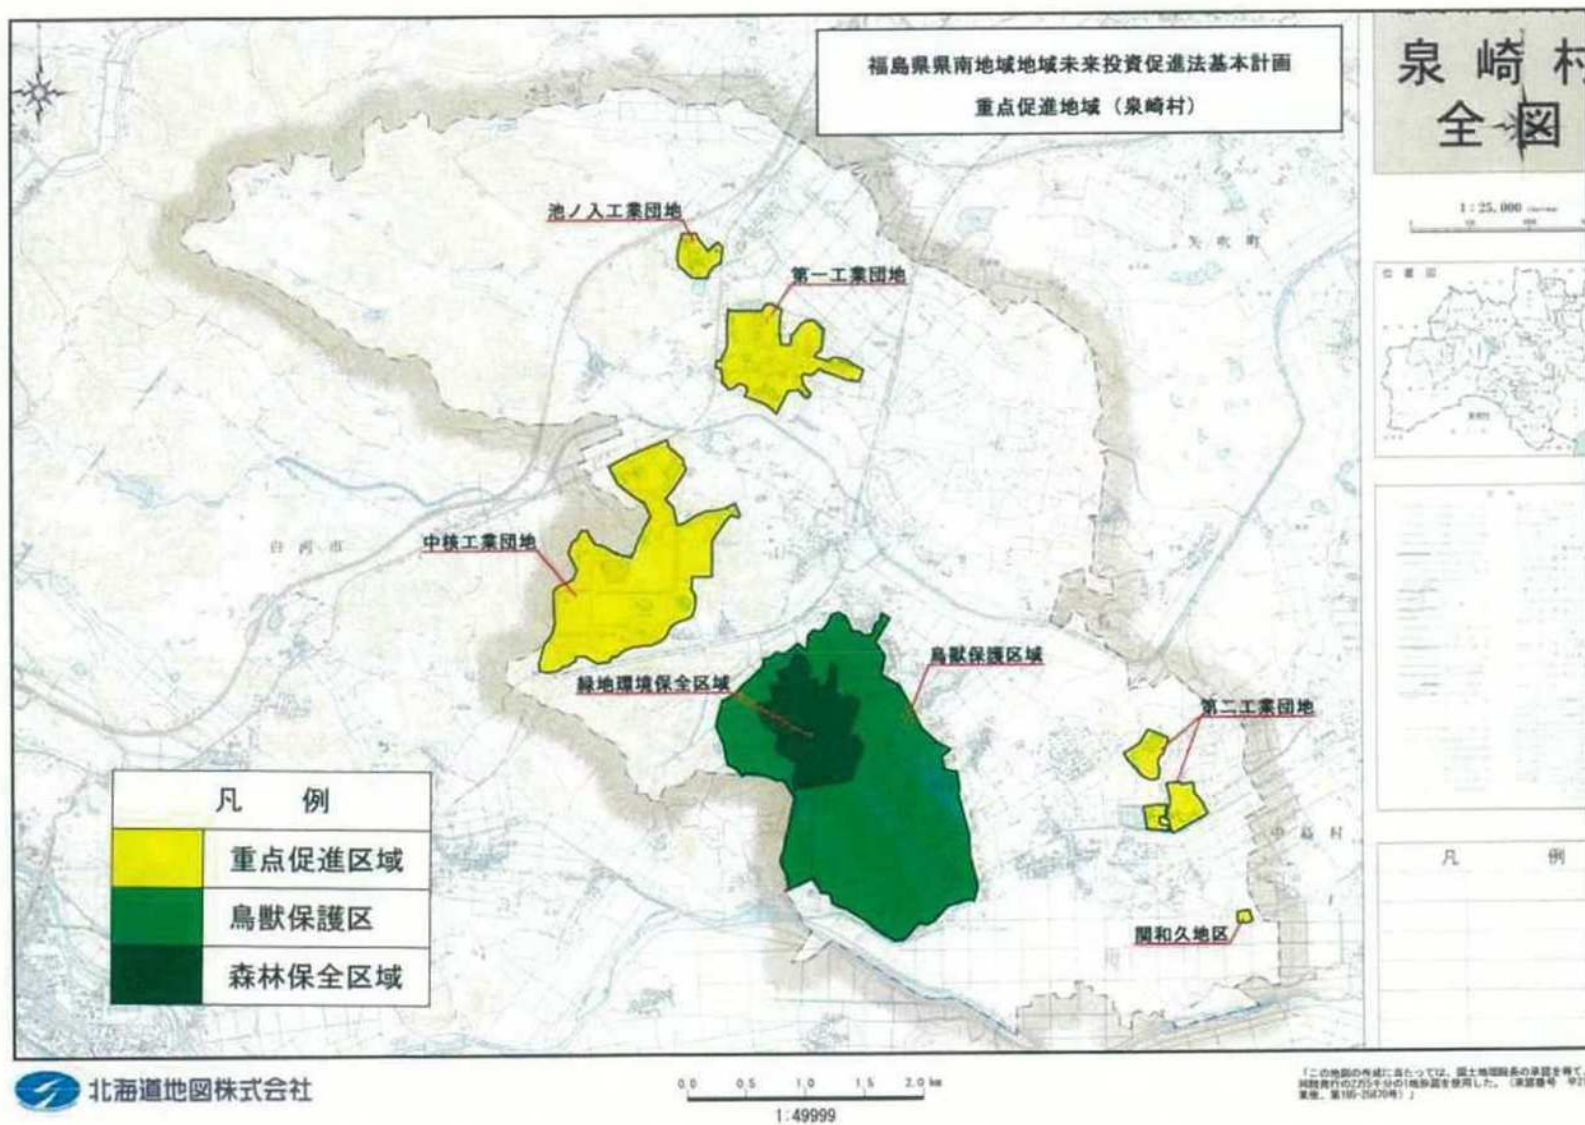


中島村 地番図

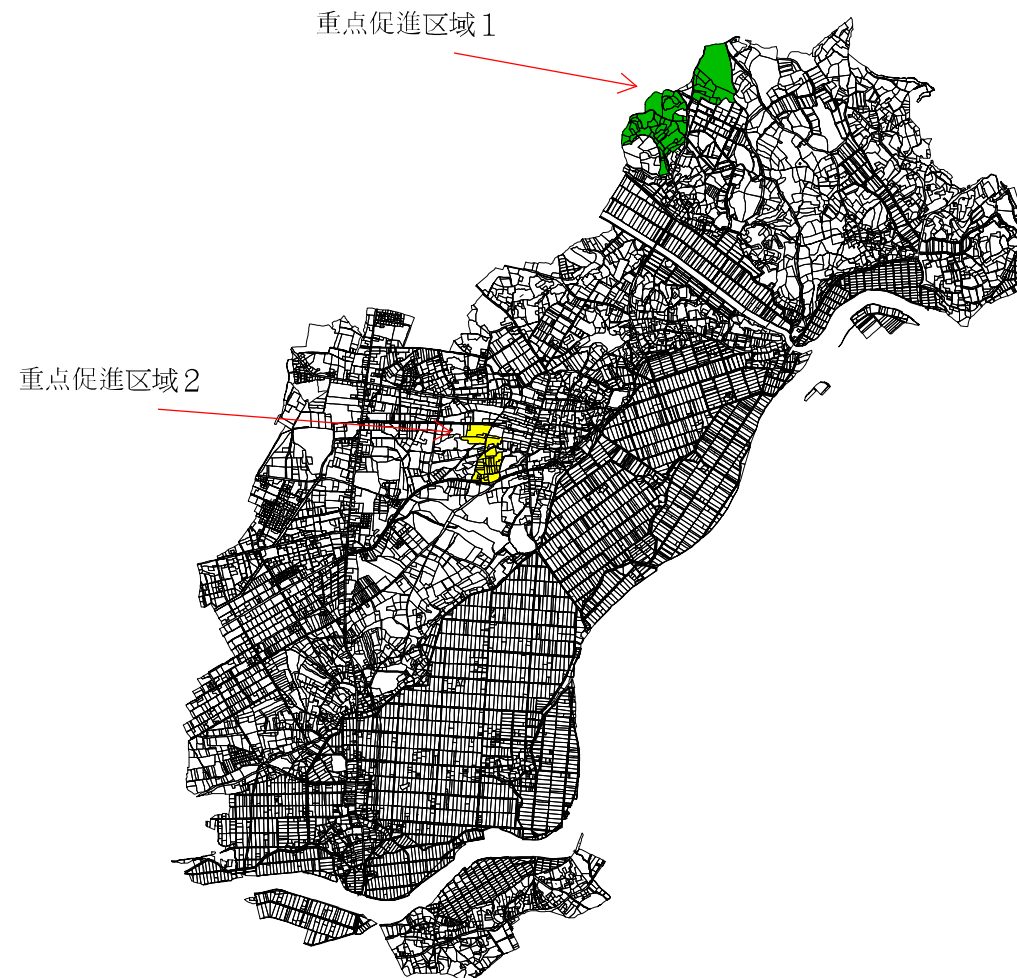

1:50000

この図面は、課税状況の把握の目的で作成した付図のため、土地の境界確認および、権利関係の資料としては使用できません。また、許可なく複製を禁止します。
(中島村産業建設課)

重点促進区域図(棚倉第2工場適地1)

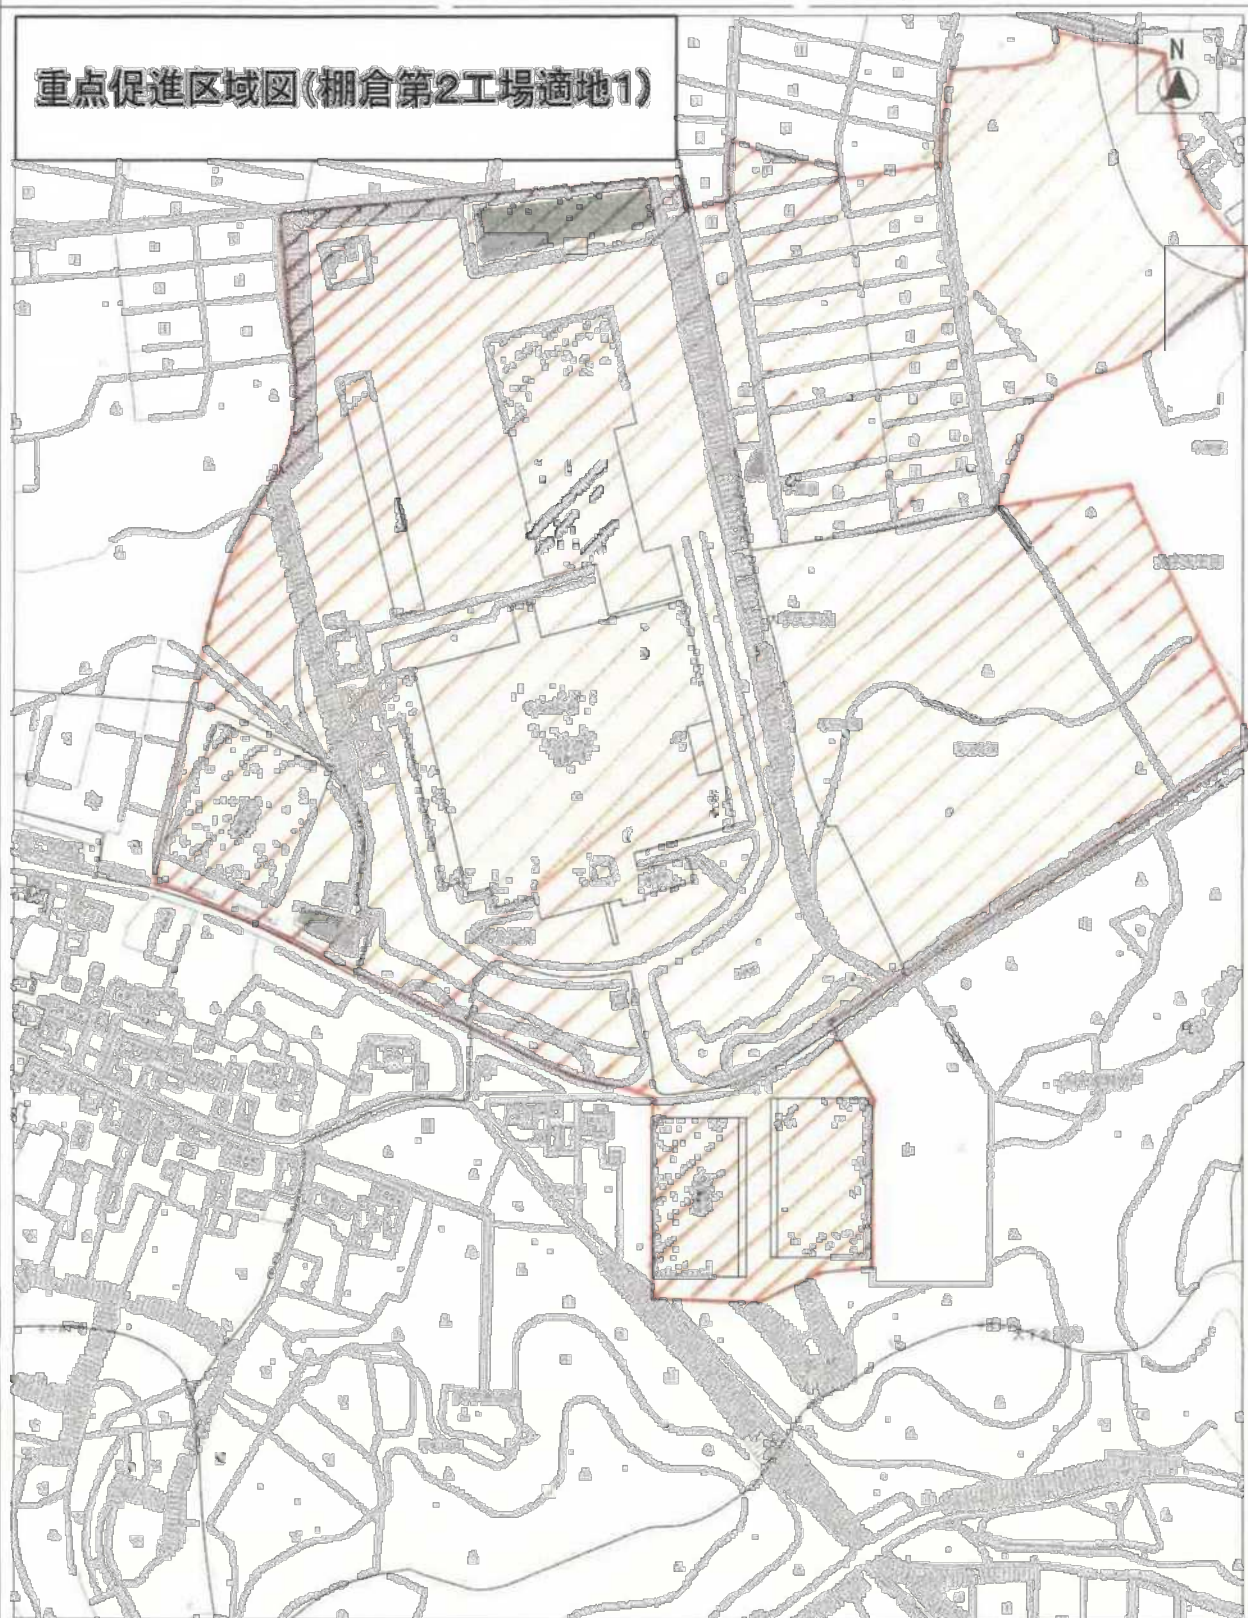

縮尺 1:2500

重点促進区域図(棚倉第2工場適地1)


重点促進区域図(棚倉第2工場適地2)



縮尺 1 : 2500

千葉県国土建設部 国土利用課 棚倉第2工場適地2


重点促進区域図(棚倉第2工場適地3)

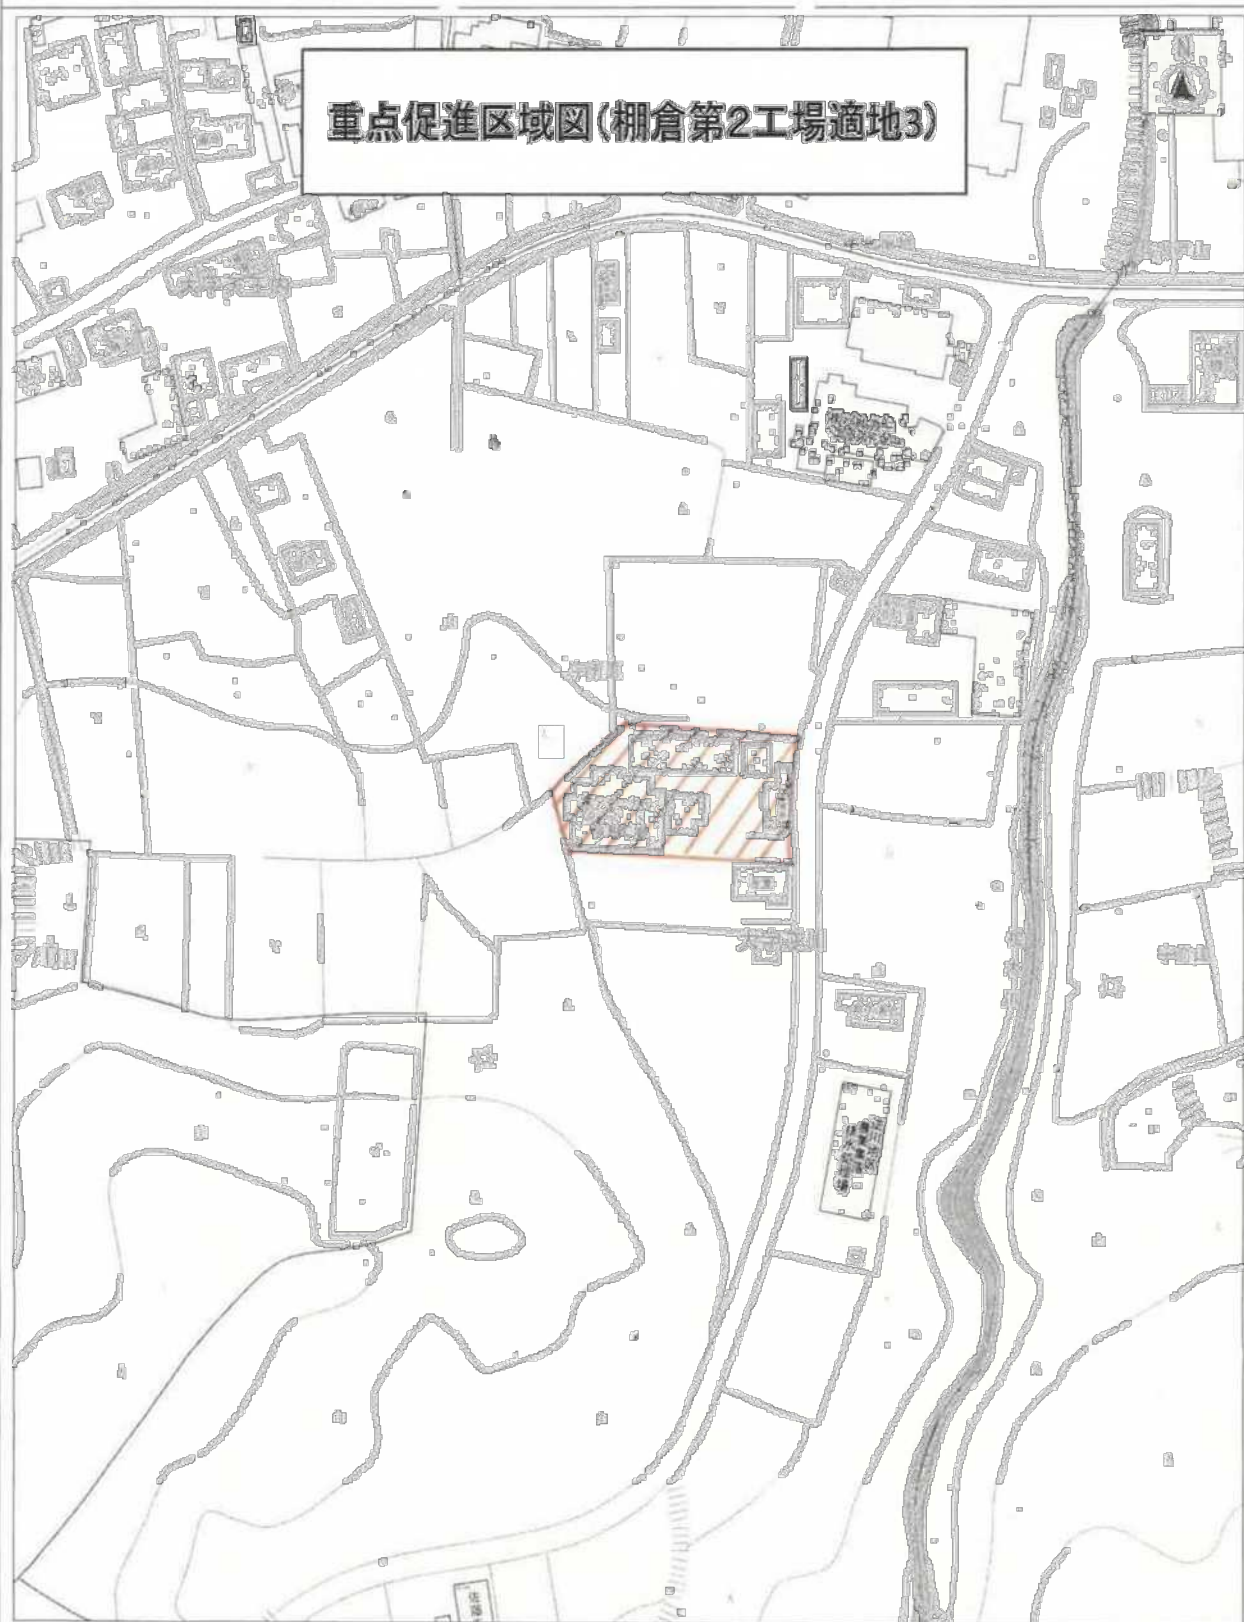

縮尺 1:1500




重点促進区域図(逆川地区1)

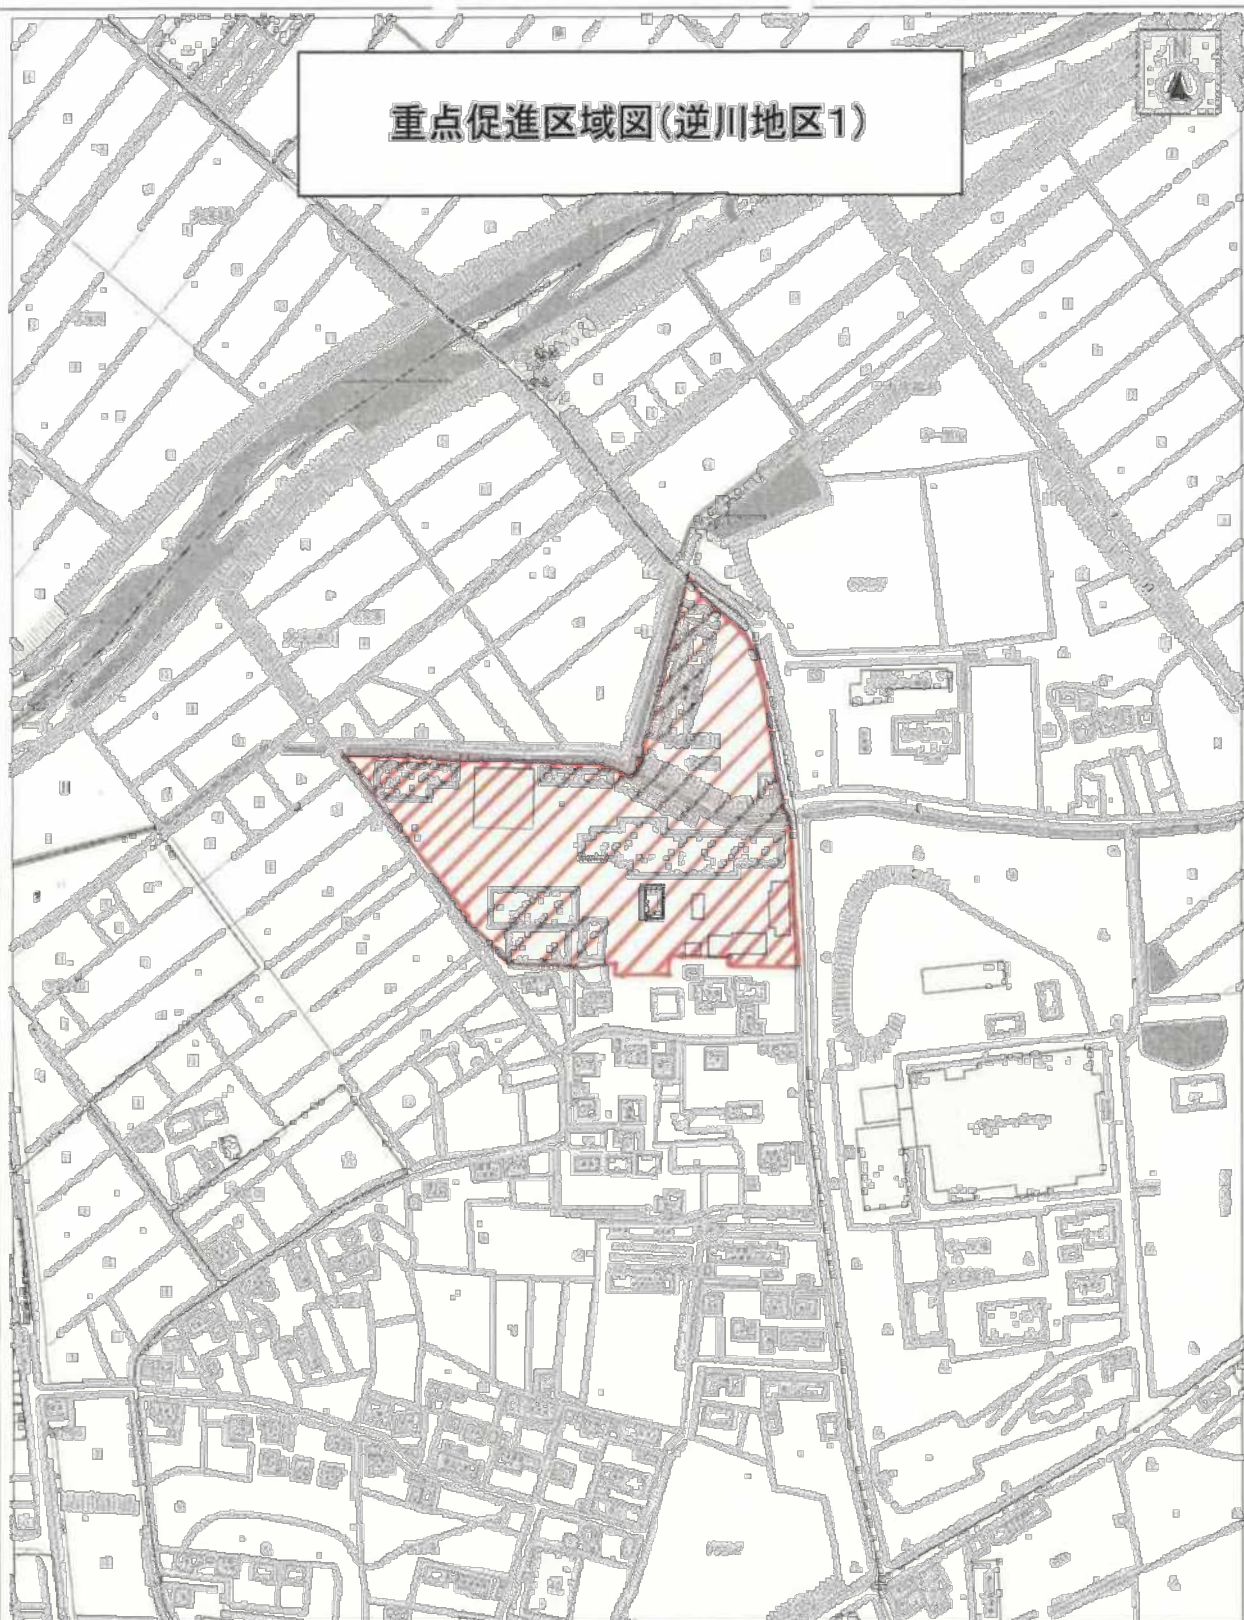

縮尺 1:2500




重点促進区域図(逆川地区2)

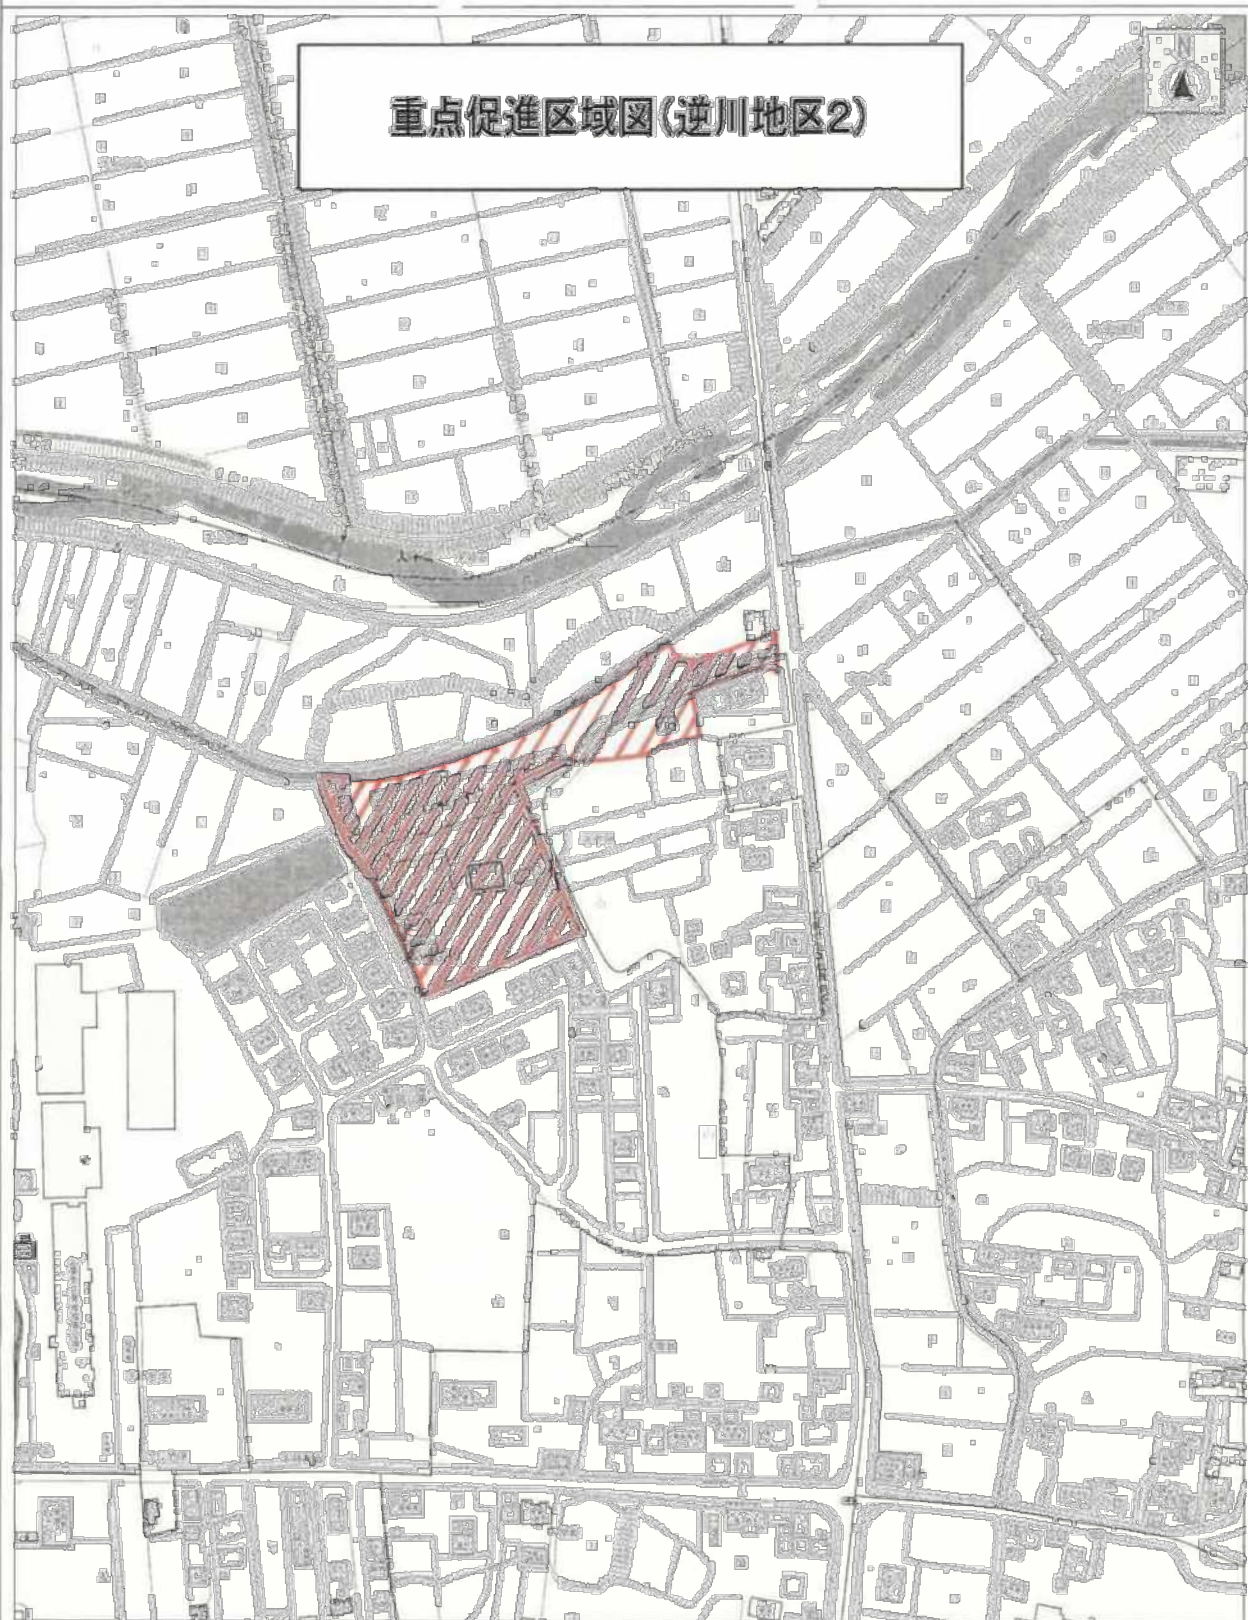

縮尺 1:2500



重点促進区域図(堤農工団地)

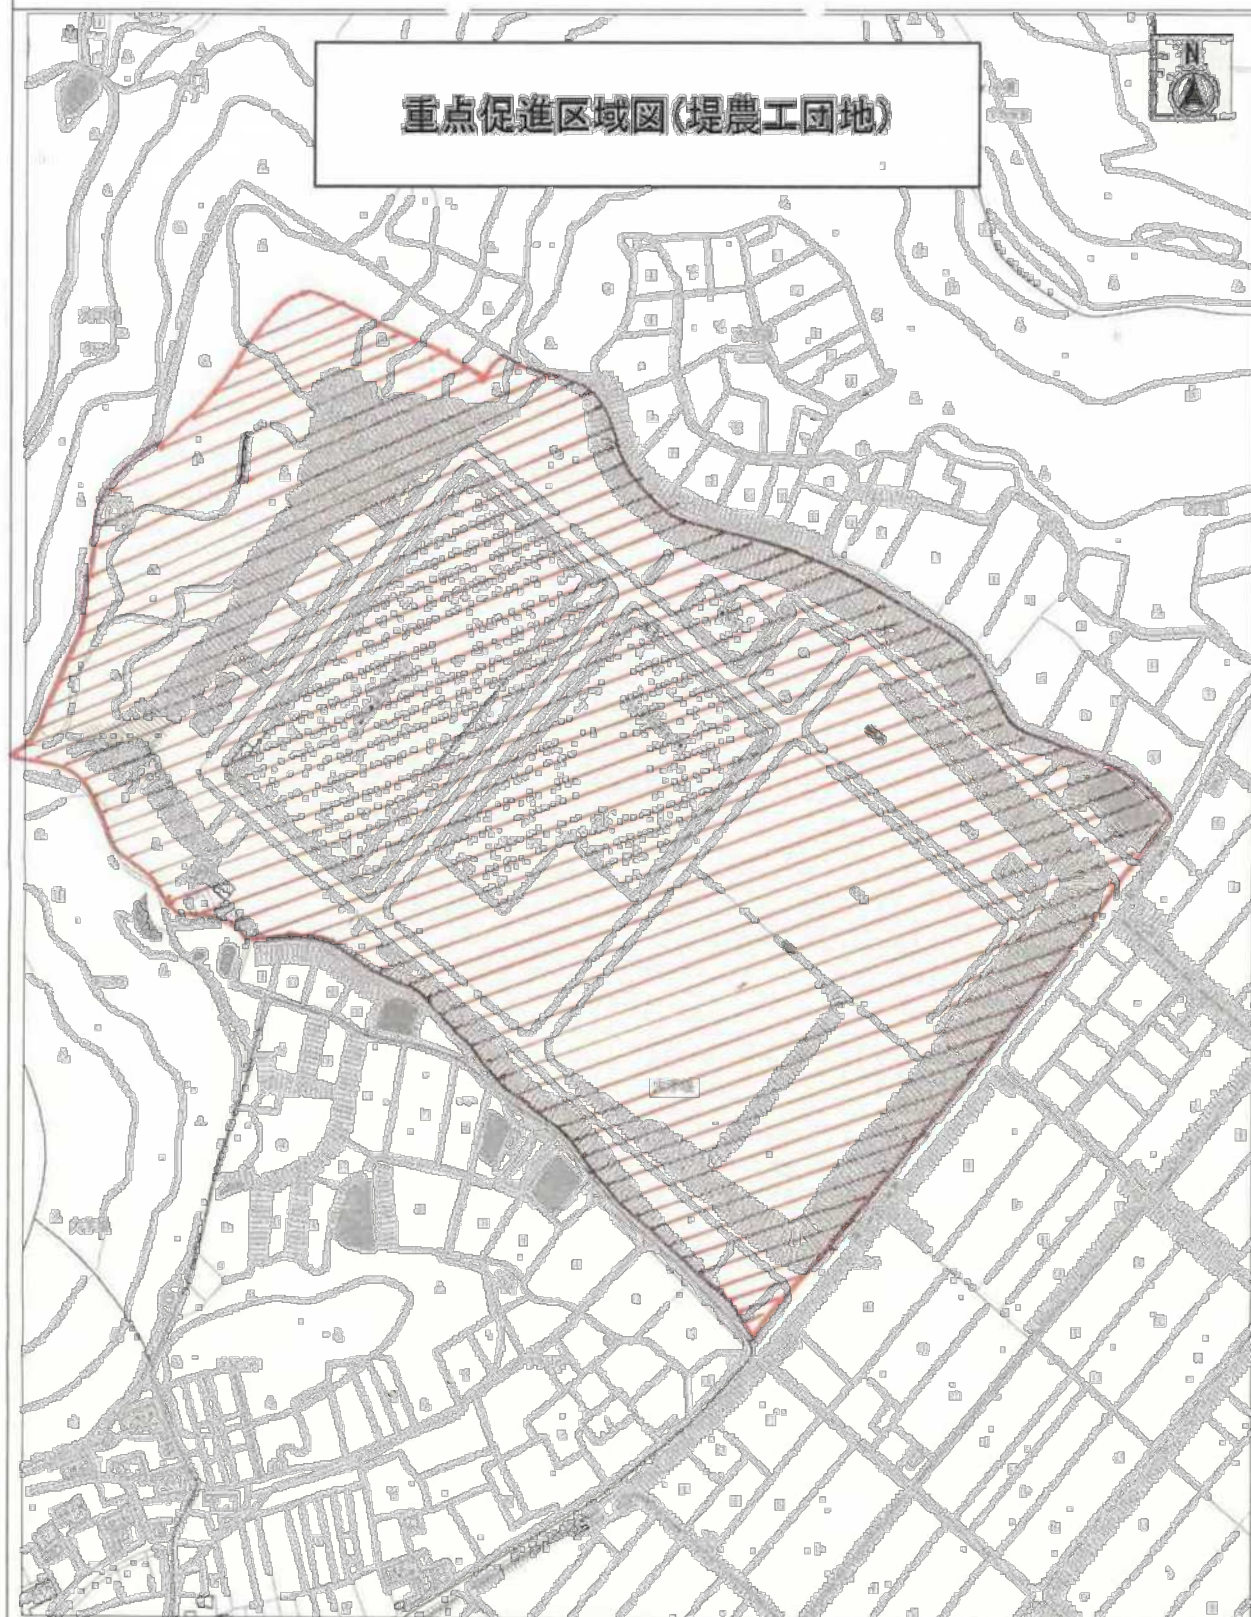

縮尺 1:2500




重点促進区域図(玉野地区)



縮尺 1 : 1500




重点促進区域図(福井農工団地)

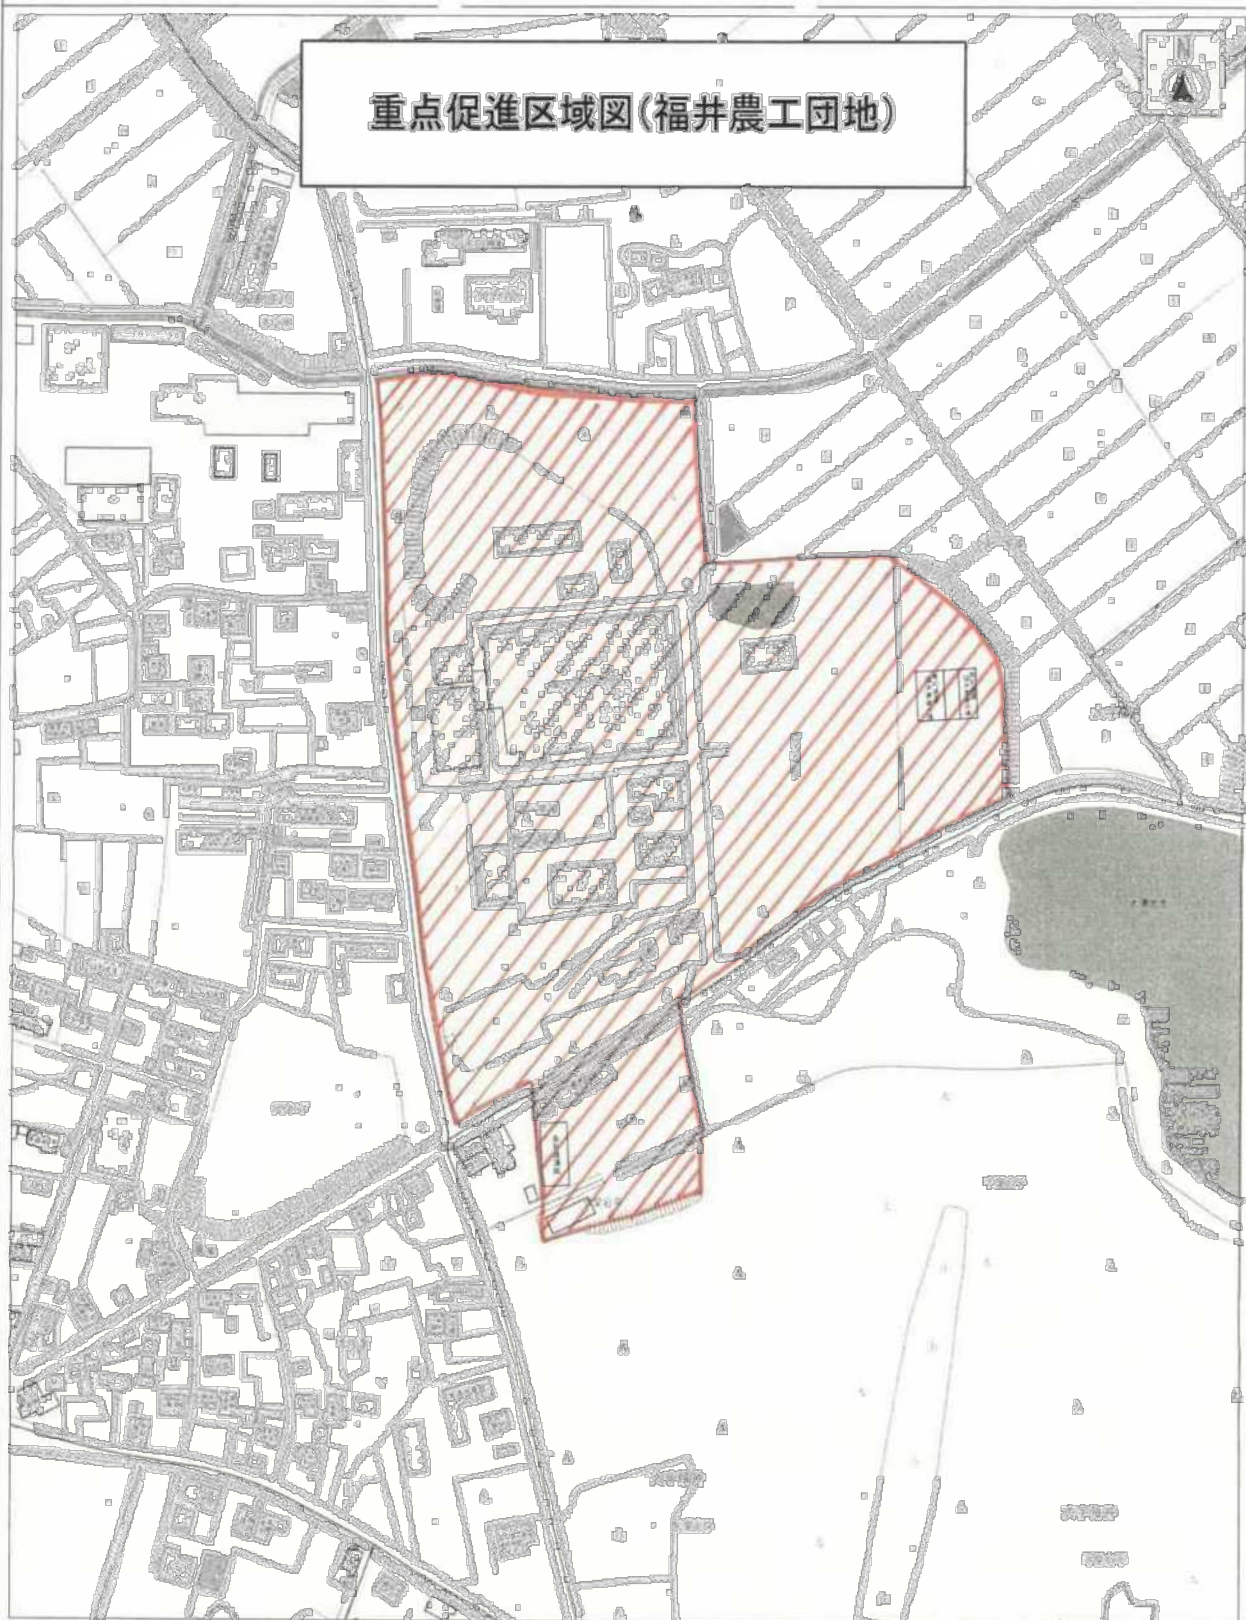

縮尺 1:2500

福井市農工団地重点促進区域図


重点促進区域図(上台農工団地)

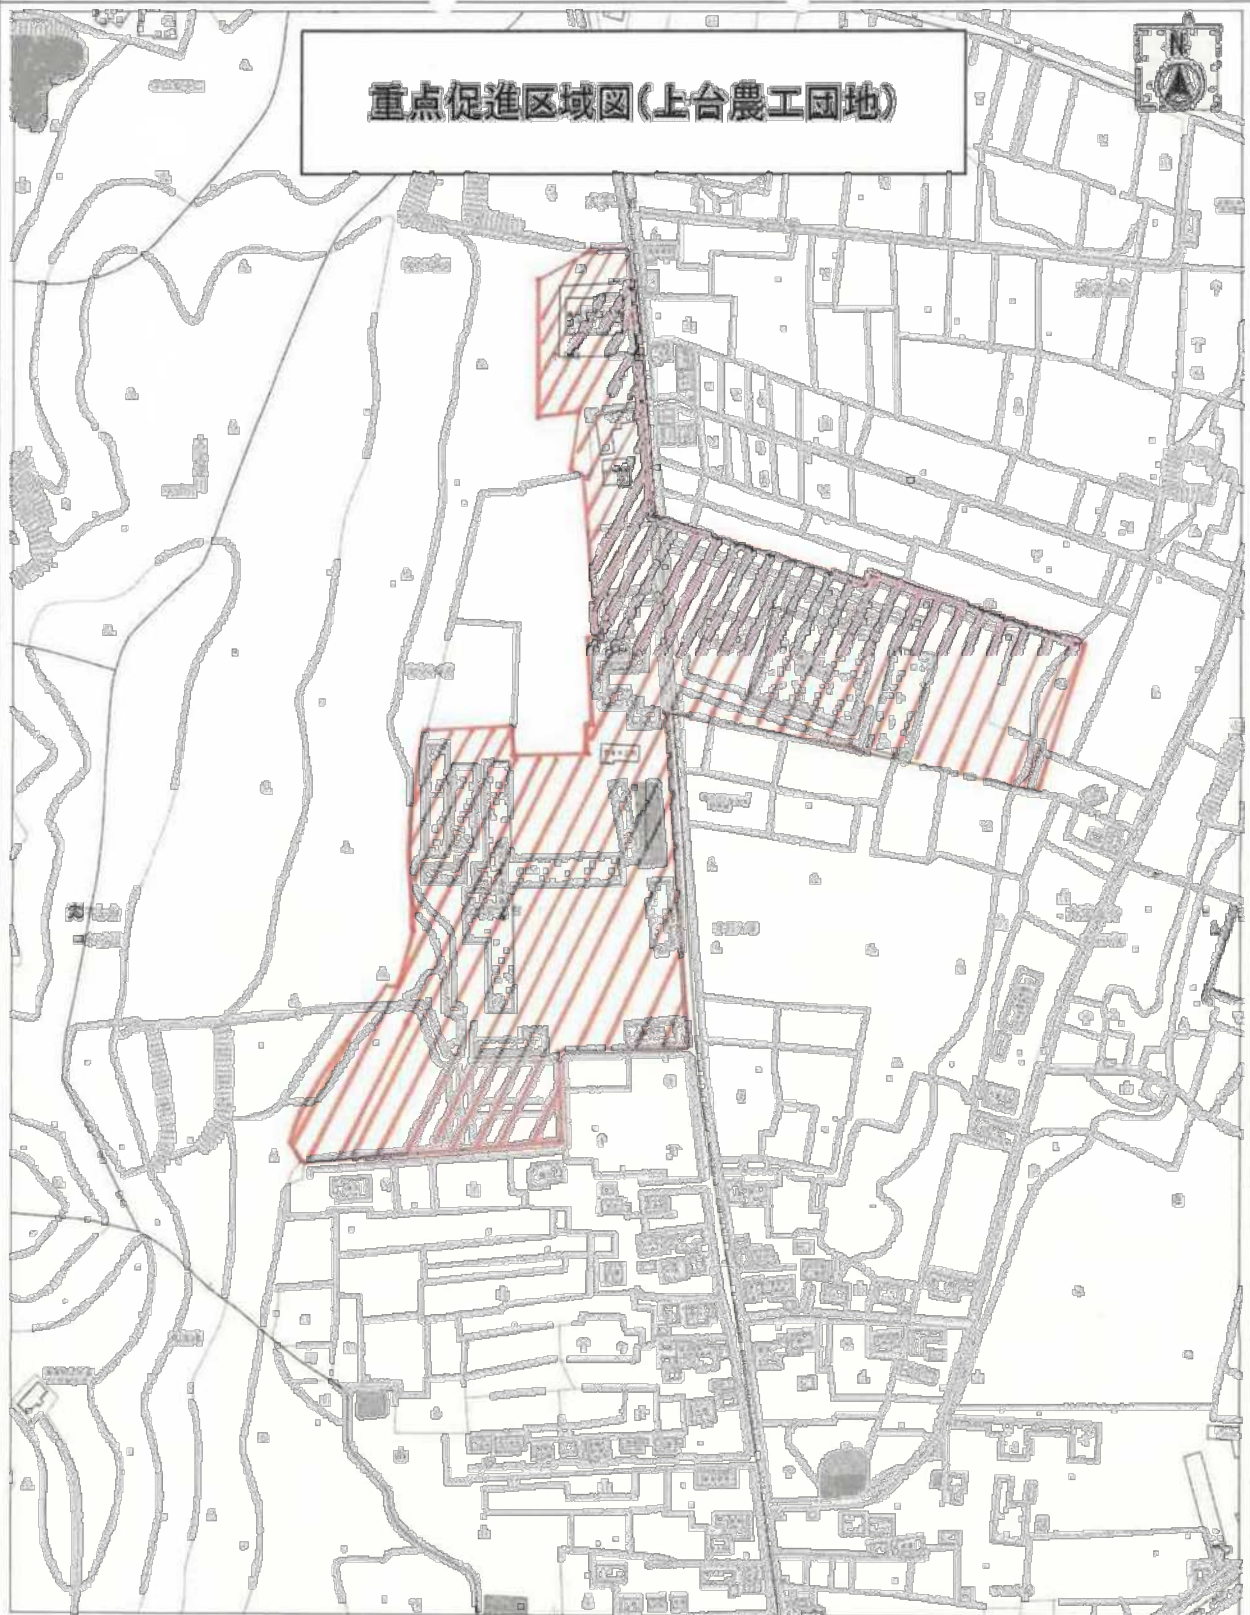

縮尺 1:2500

徳島市都市計画部都市計画課

重点促進区域図(上台地区1)

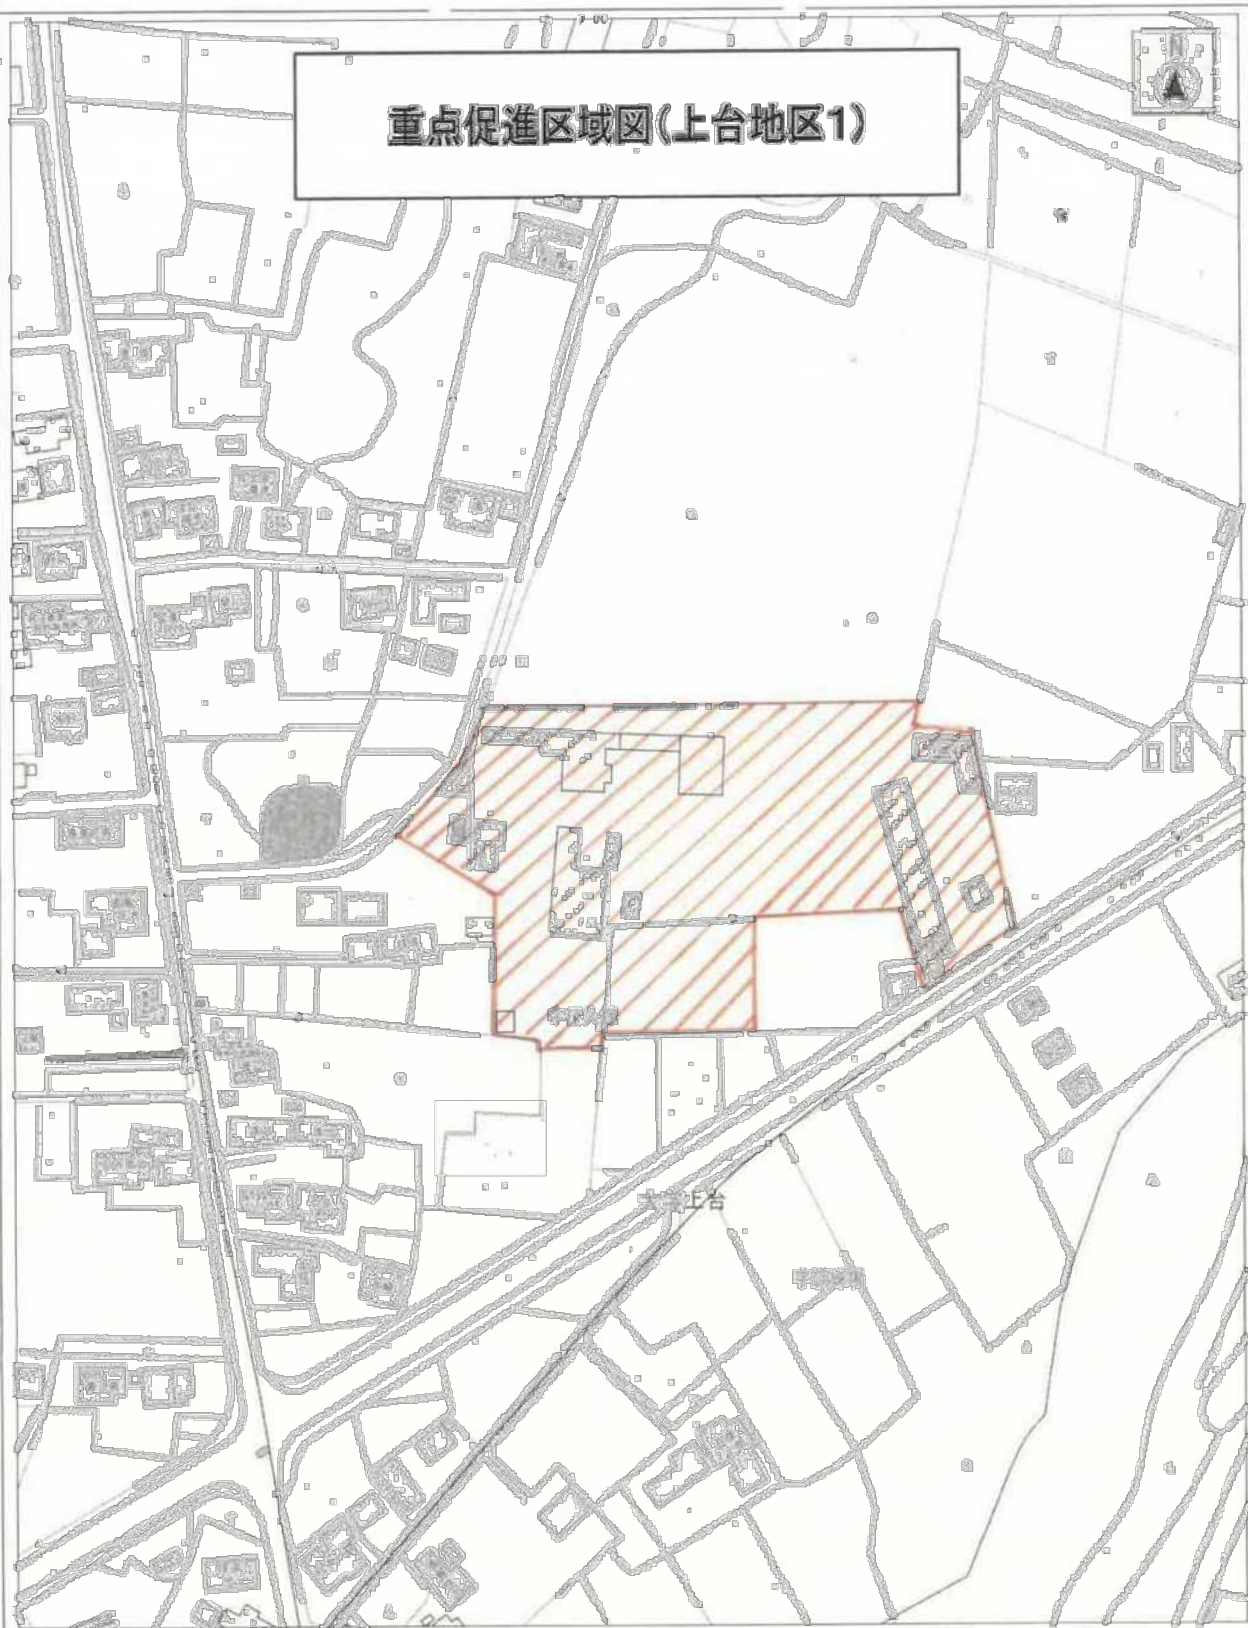

縮尺 1:1500




重点促進区域図(上台地区2)



縮尺 1:1500



重点促進区域図(上台地区3)

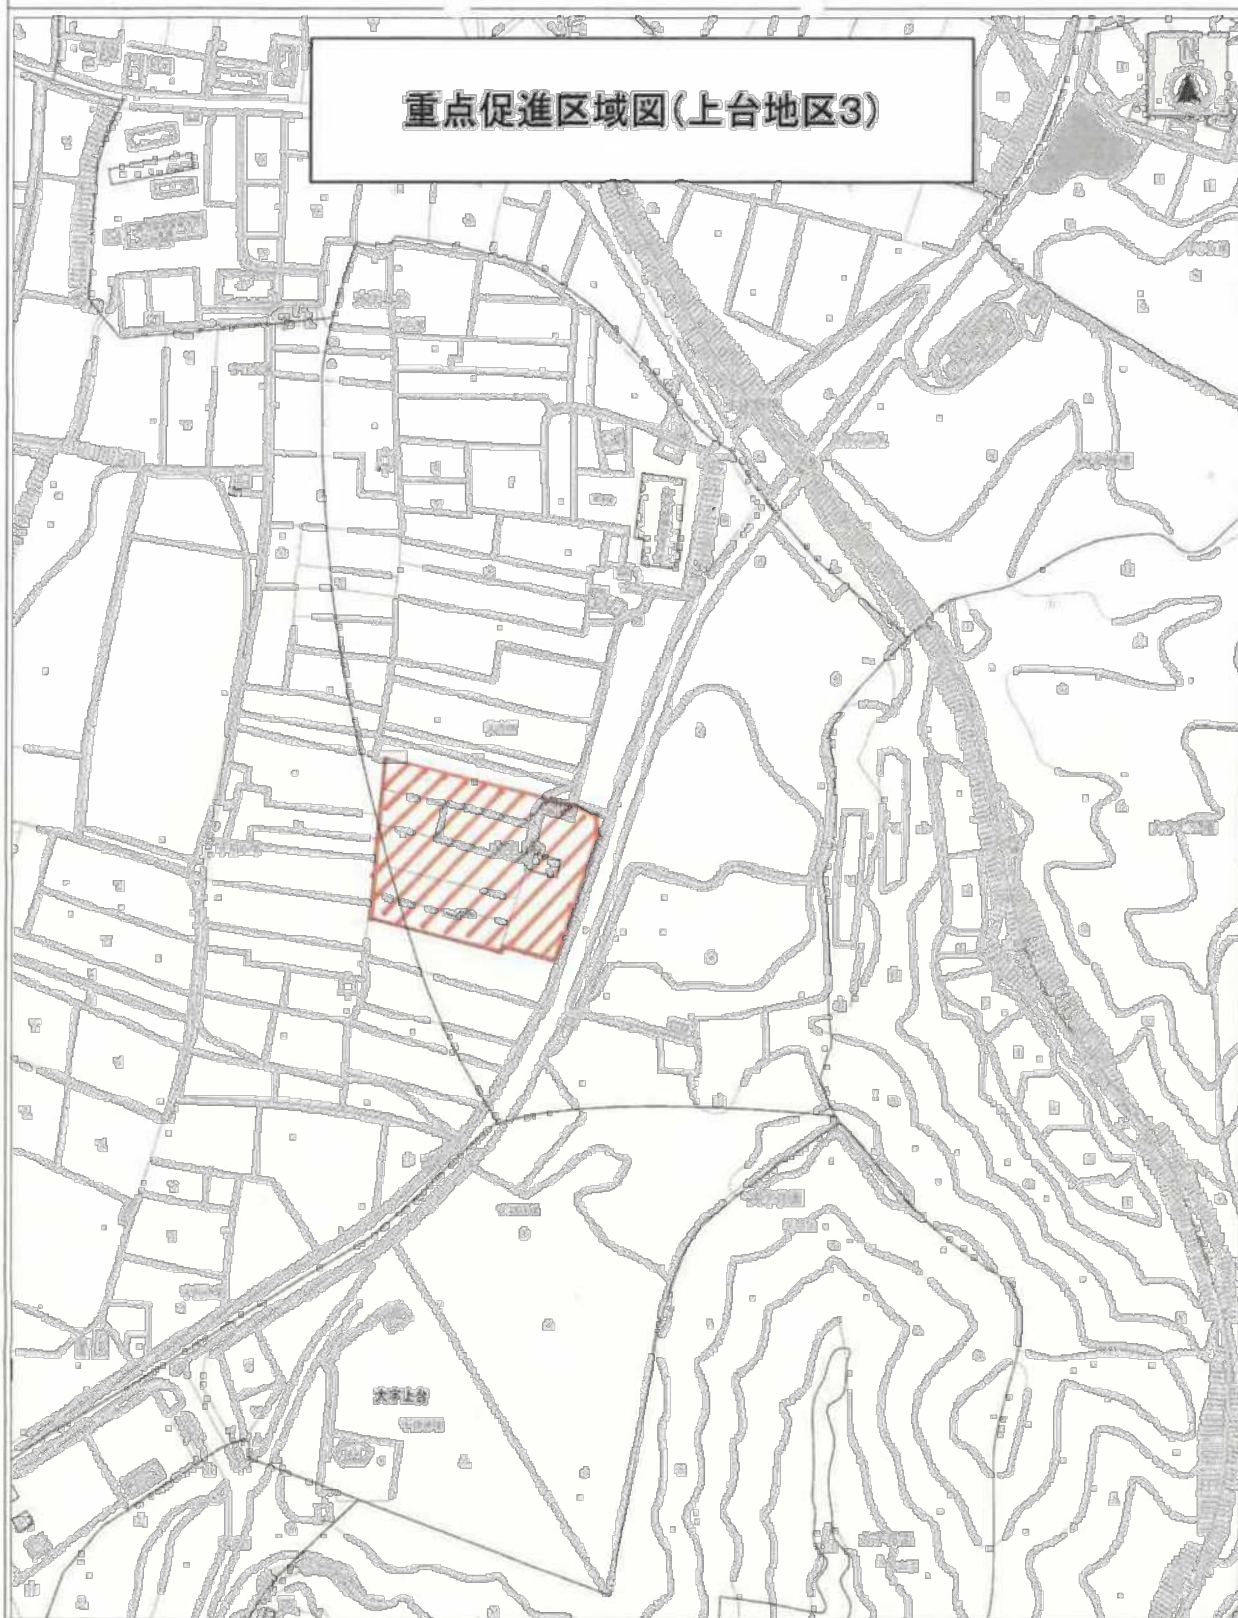

縮尺 1:2500




重点促進区域図(上台地区4)



縮尺 1:1500



重点促進区域図(調練場地区)

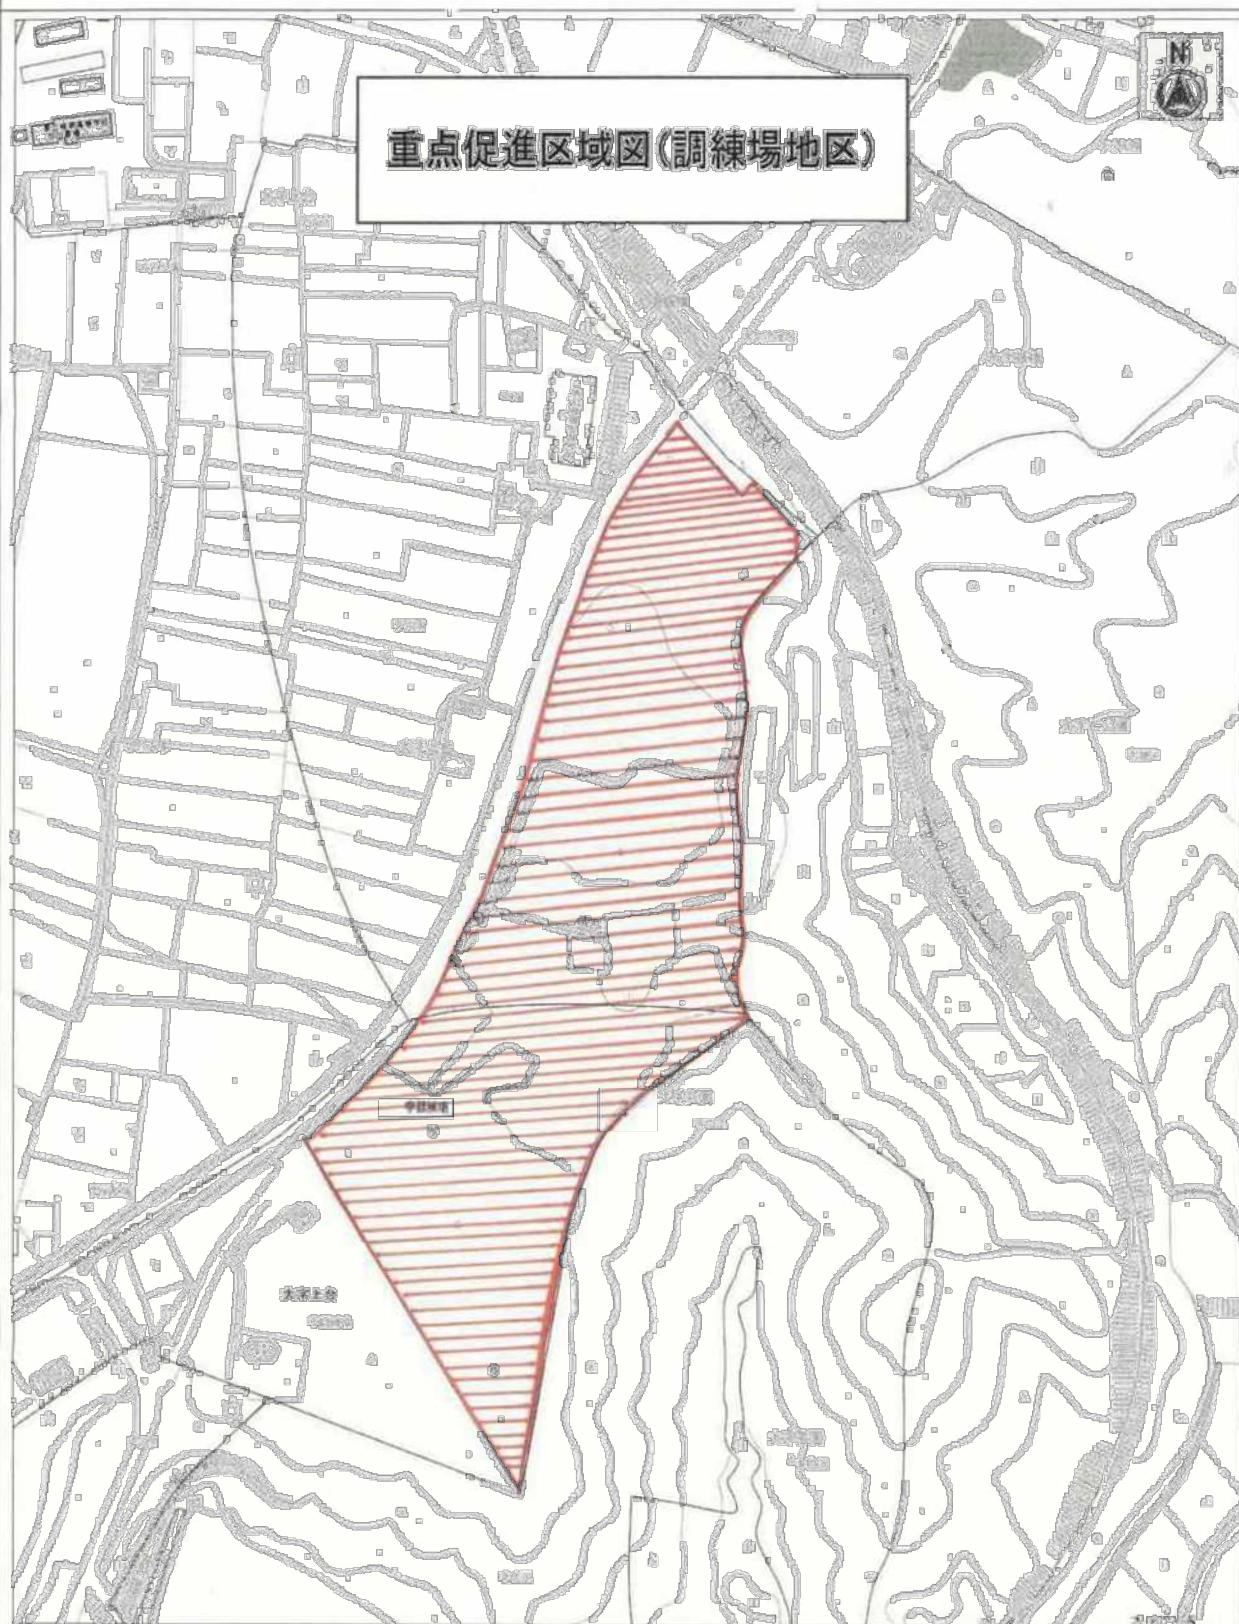

縮尺 1:2500




重点促進区域図(中居野地区)



縮尺 1:1500



重点促進区域図(館ヶ丘地区)

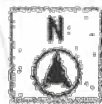

縮尺 1 : 2500



重点促進区域図(流地区)

This is a topographic map of a river area. The map shows a river flowing from the top left towards the bottom right. The surrounding land is divided into various plots and fields. A specific area, located in the middle-right part of the map, is highlighted with red diagonal hatching. This area is irregular in shape and contains some small structures or buildings. The map also shows contour lines indicating elevation changes. In the top right corner, there is a small inset map showing the location of the main map area within a larger context.

縮尺 1 : 2500

大字下手沢

字三斗森

重点促進区域図(中山本地区)



大字下山本


大字中山本

字高橋


縮尺 1:1500




重点促進区域

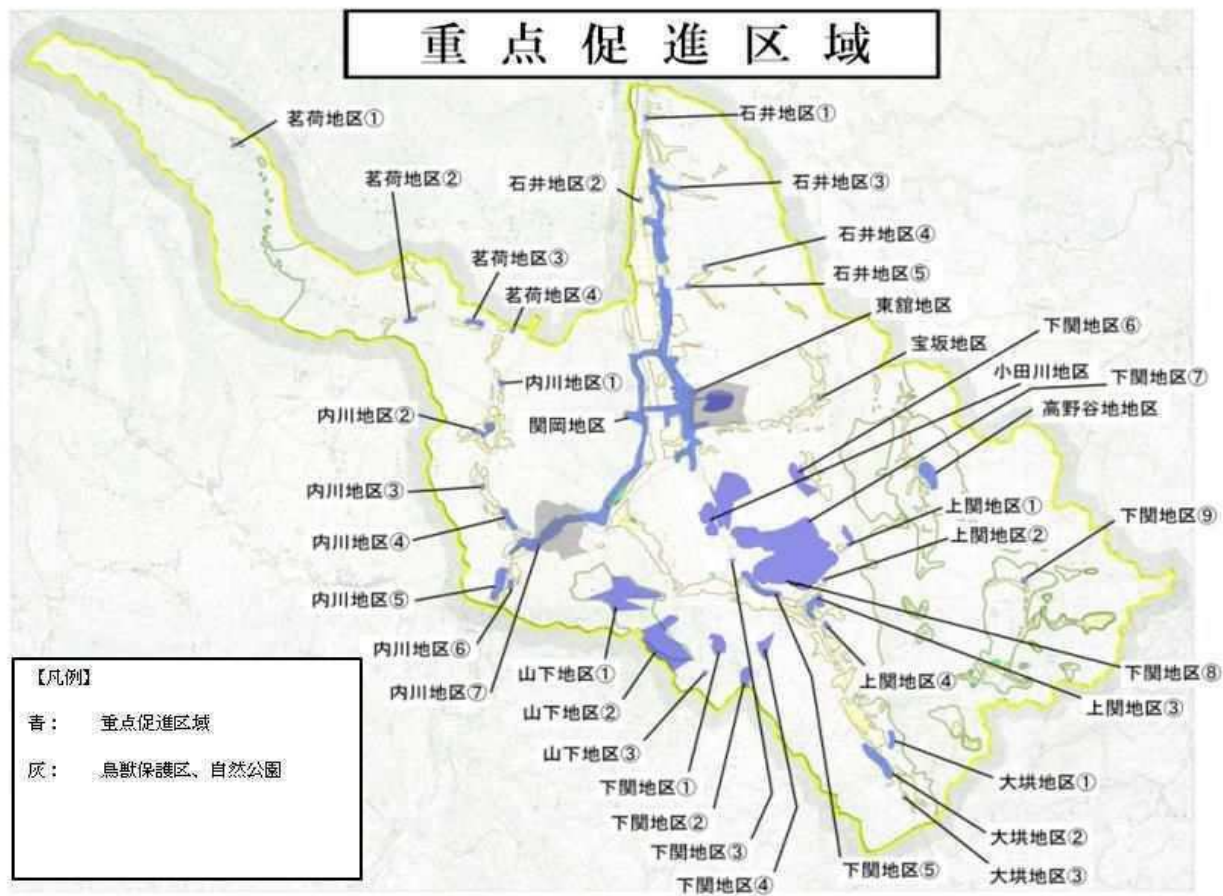

地域未来投資促進法基本計画
集積区域・重点促進区域(埧町)

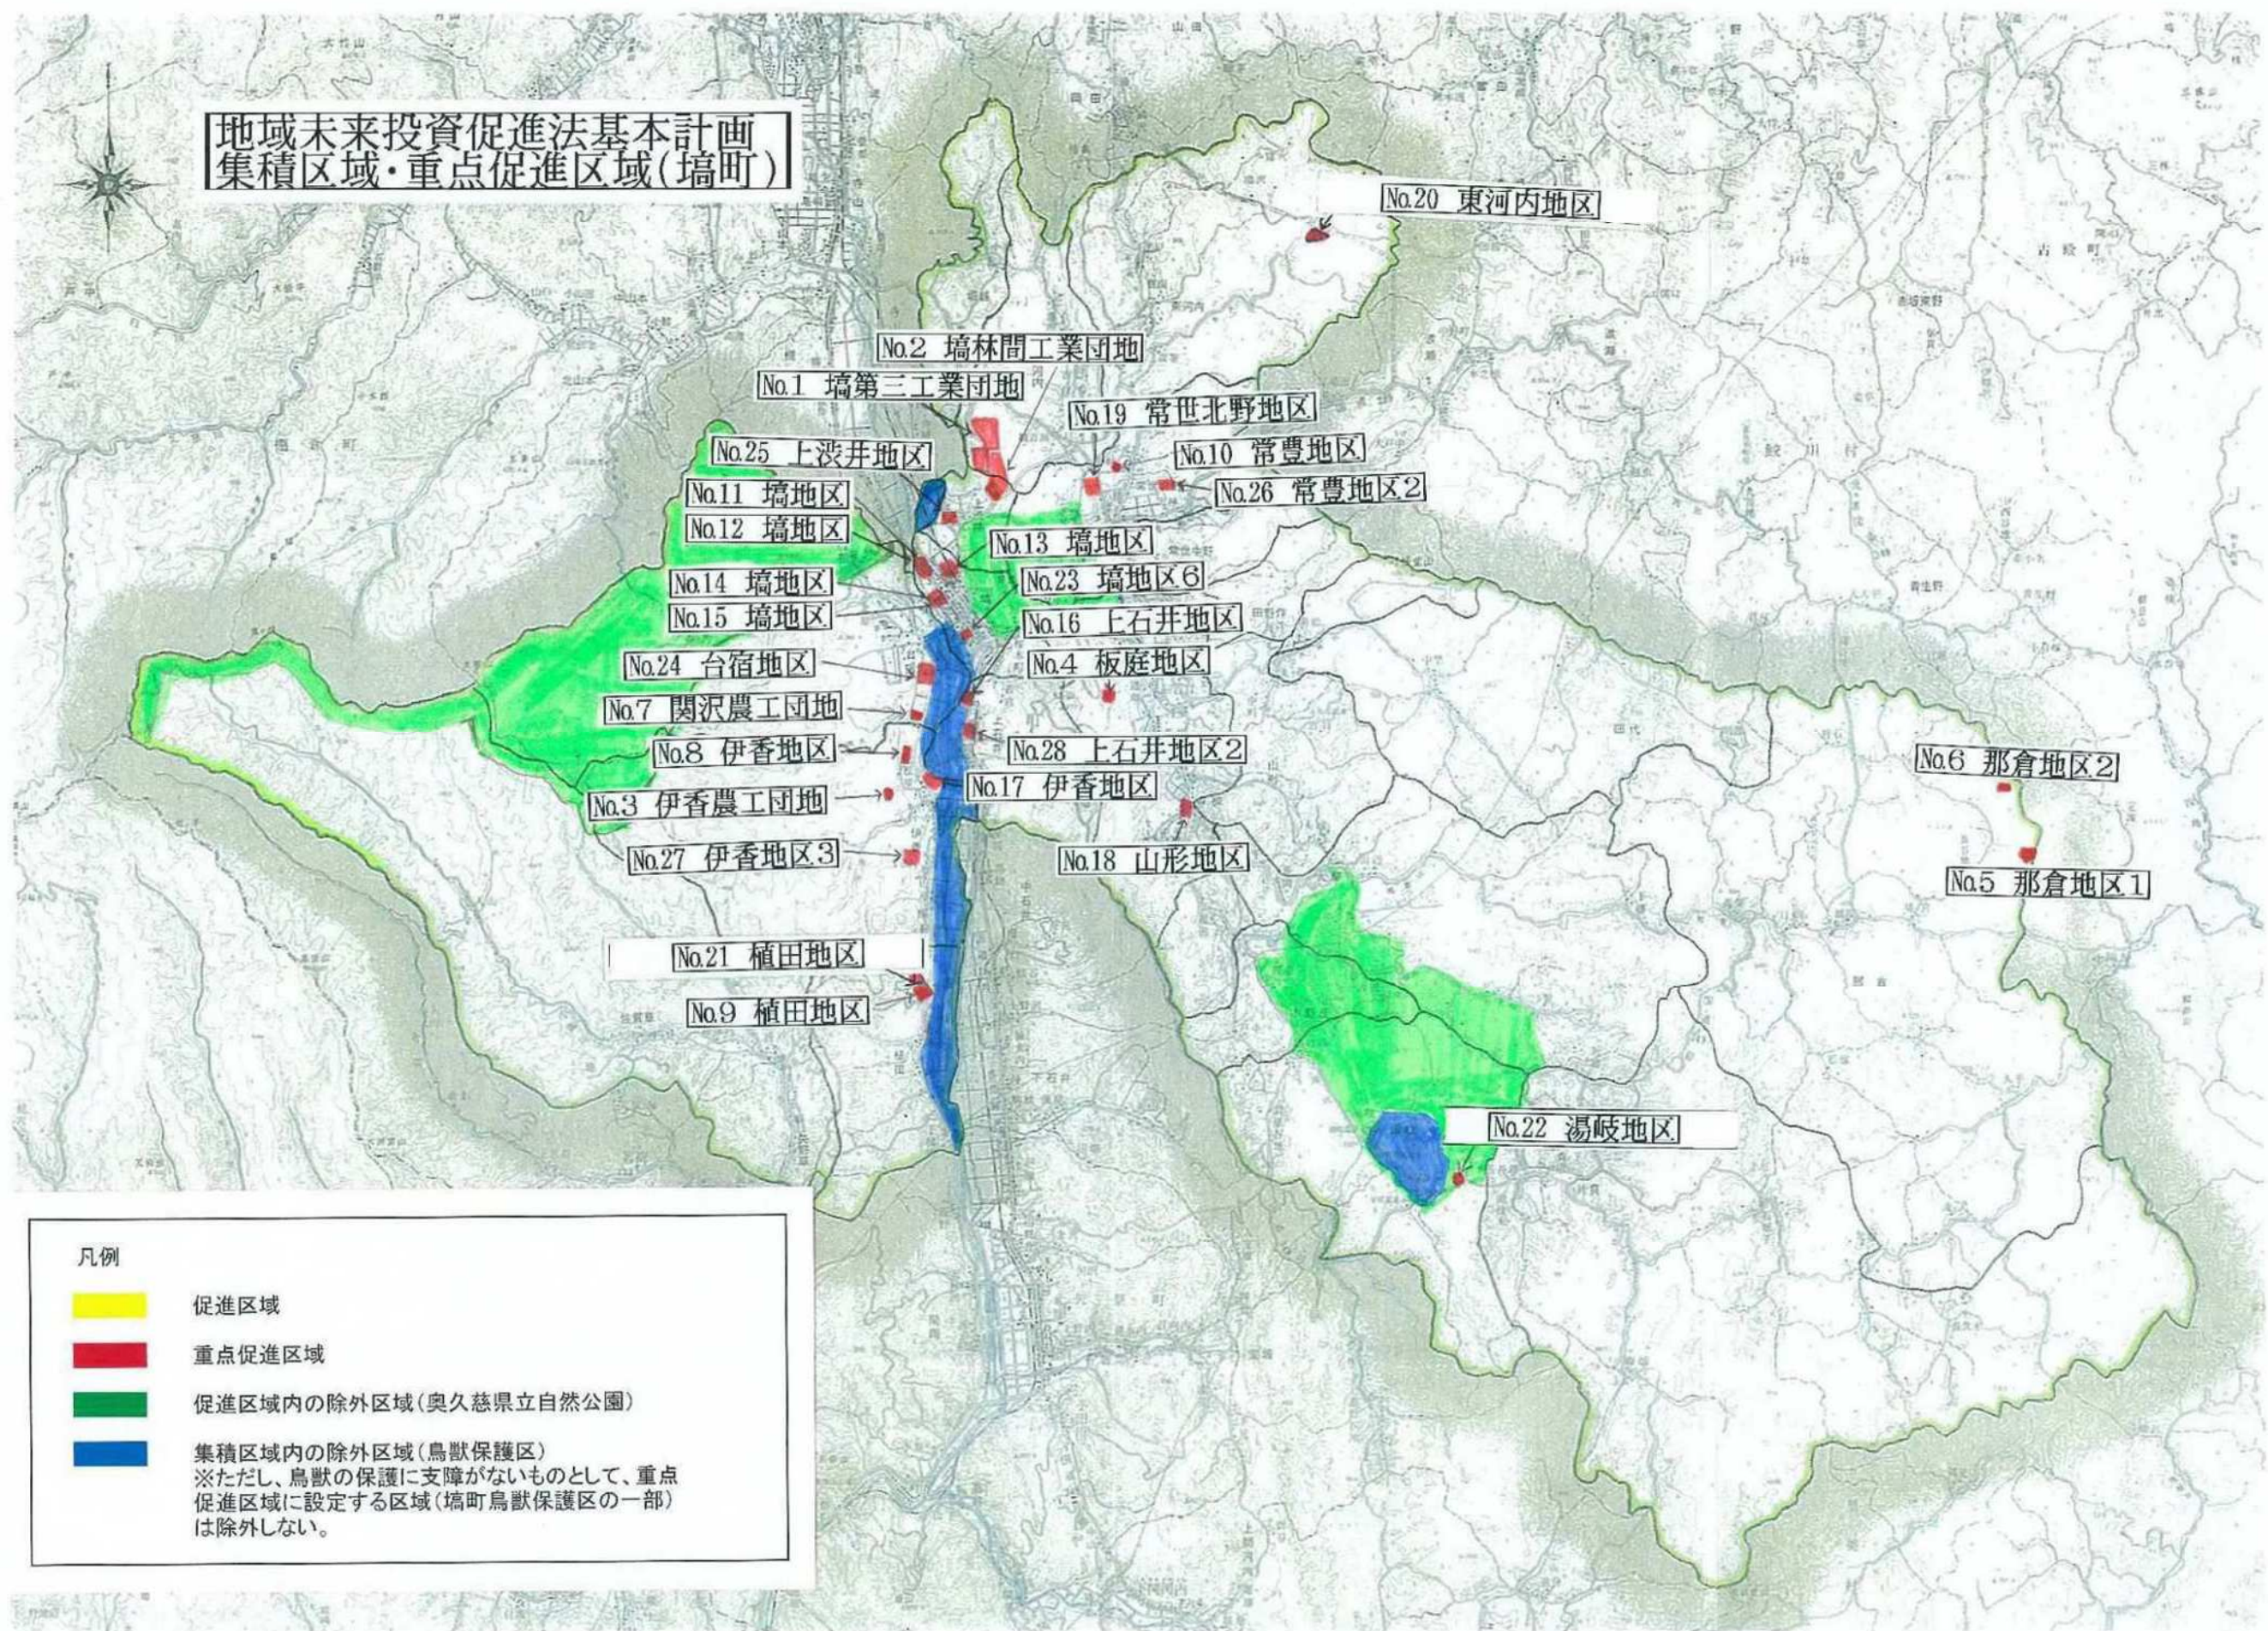

県南地域地域未来促進法基本計画
集積区域・重点促進区域(鯉川村)

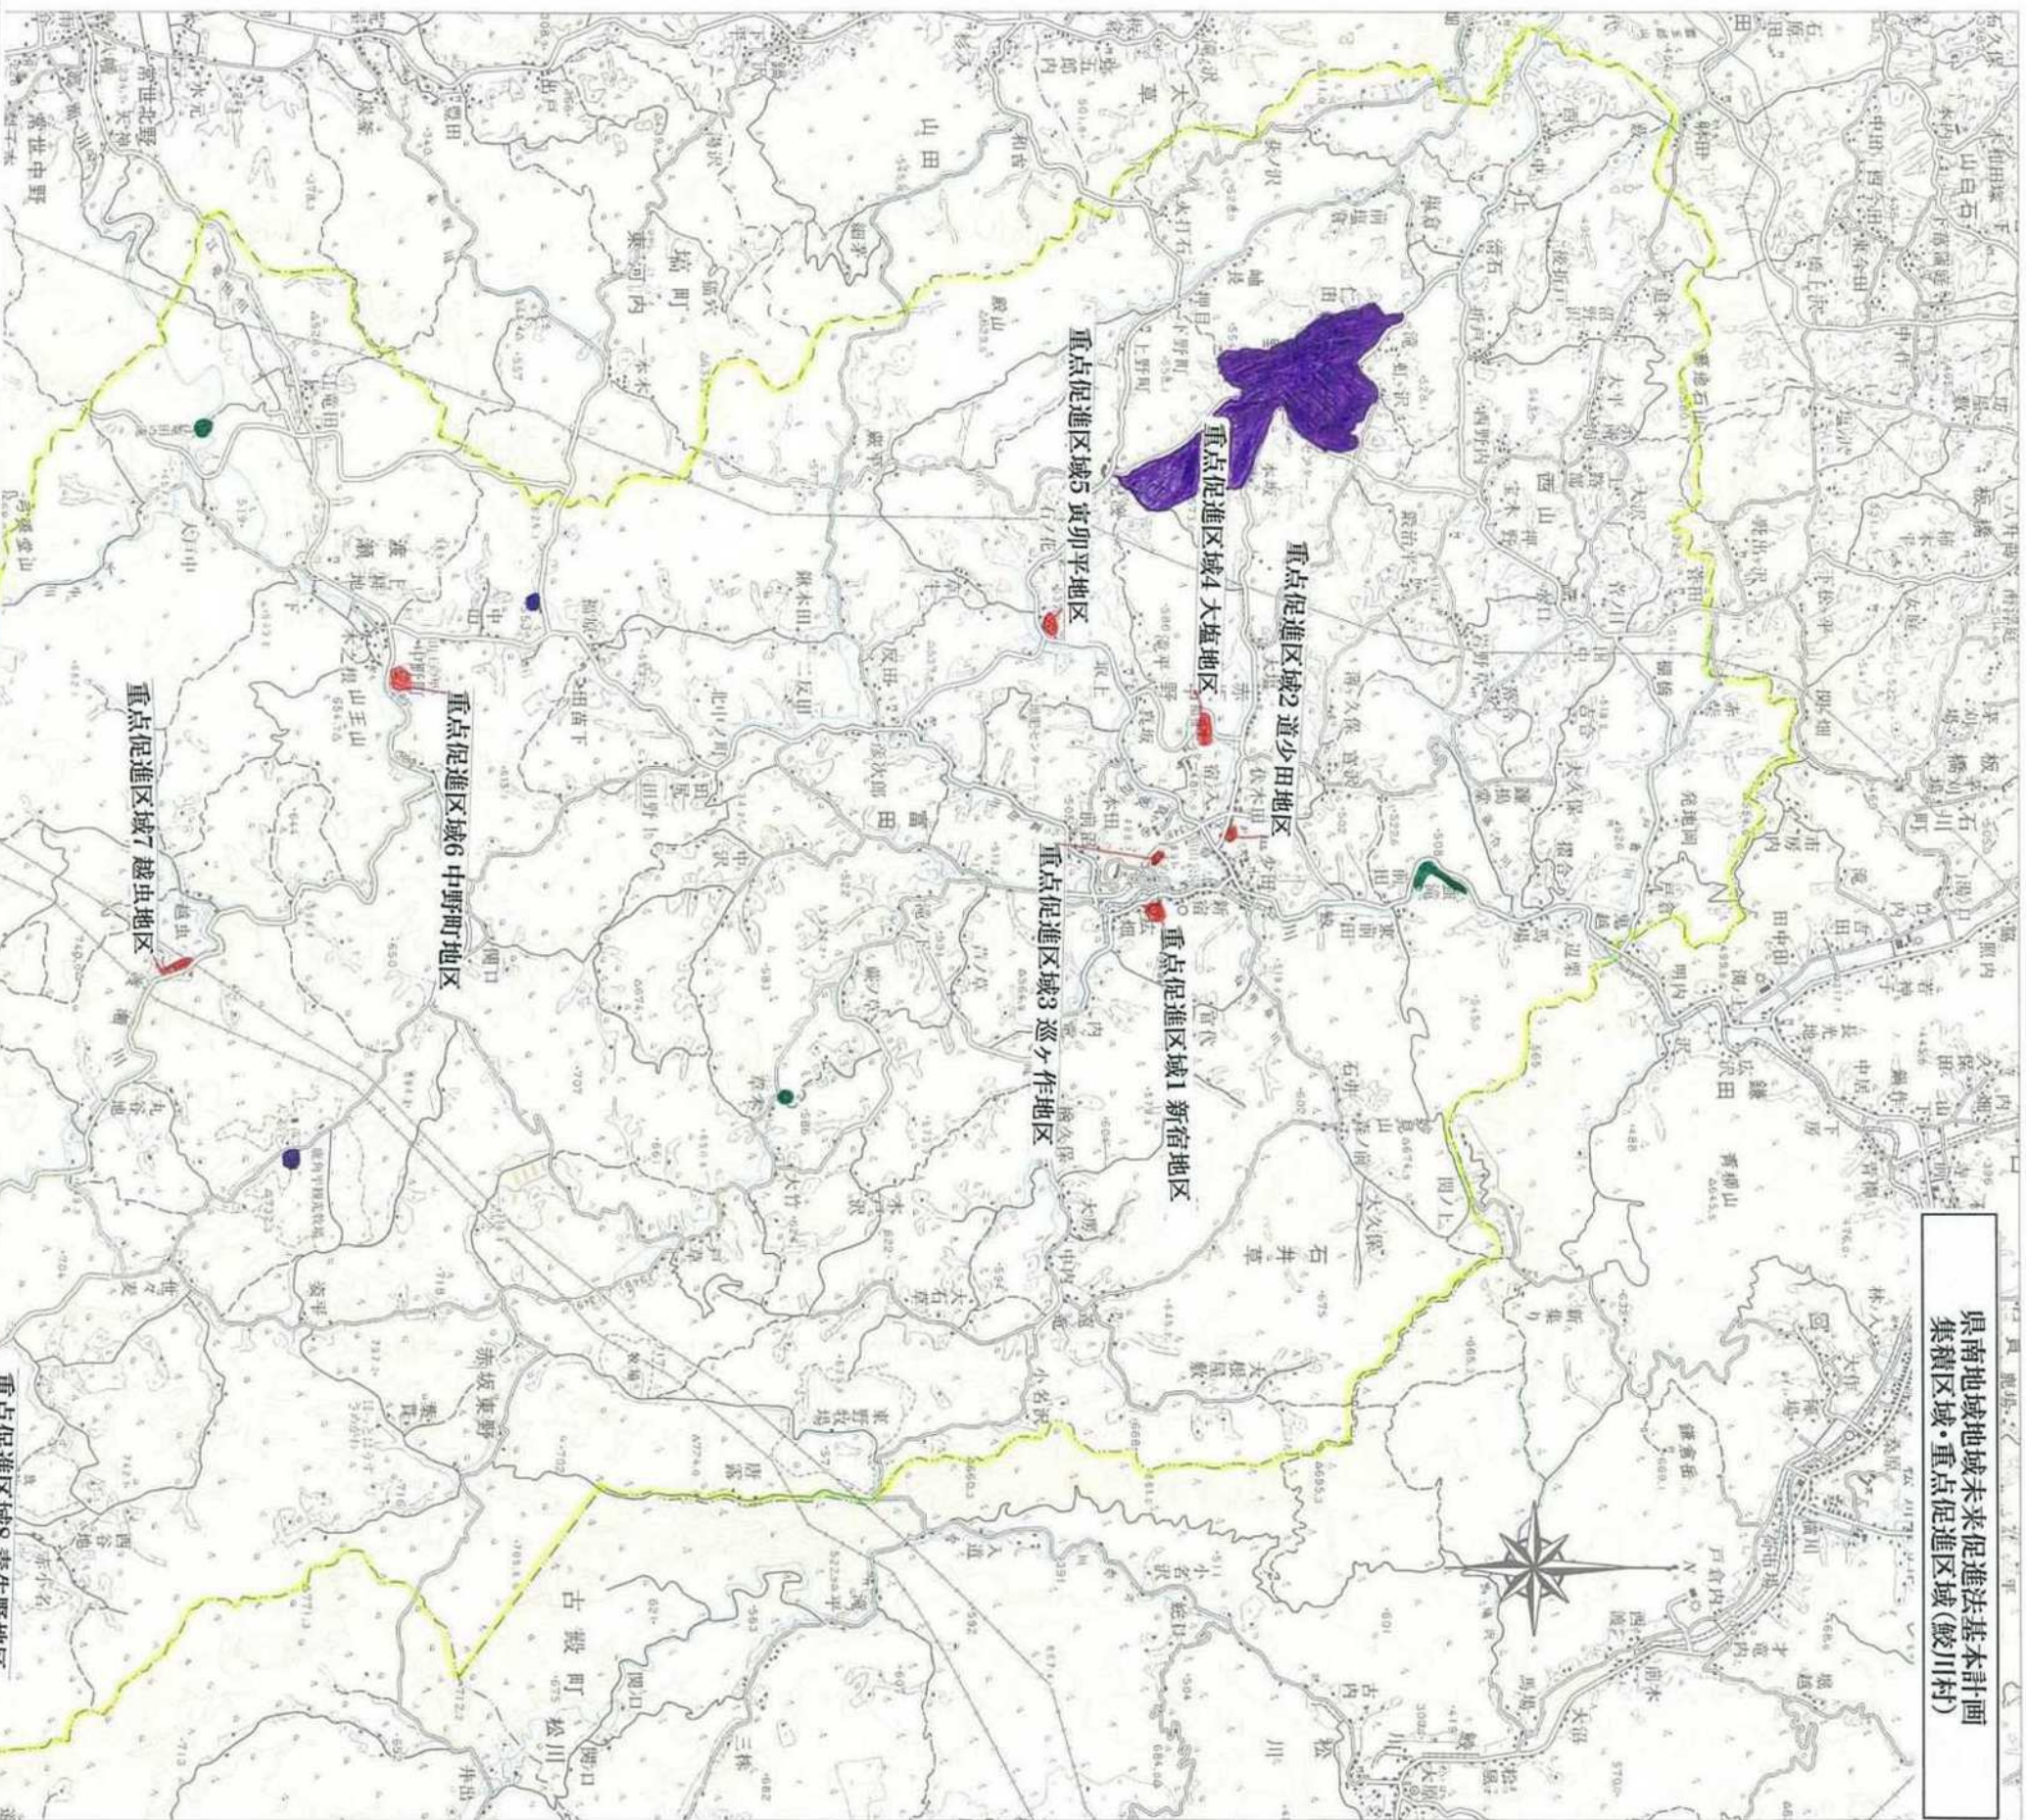

凡例

- 集積区域
- 重点促進区域
- 自然環境保全地域
- 鳥獣保護区
- 集積区域内の除外区域(環境省指定の特定植物群落(福原のシラカバ)及び重要湿地(鹿角平湿原))

※併せて、図面上表示していない次の区域等についても除外する。
・農業振興地域整備計画の農用地区域
・保安林及び国有地林
※原生自然環境保全地域、自然公園区域及び生息地等保護区については存在しない。



平成24年6月

番号	市町村名	地図上の位置	区域	面積（h a）	農用地区域面積（h a）
1	白河市	1	萱根桑ヶ作		0
2	白河市	1	萱根月ノ入		0
3	白河市	2	小田川二枚橋		0
4	白河市	2	萱根足洗場		0
5	白河市	2	豊地箭内小屋		0
6	白河市	3	豊地牛戻作		0
7	白河市	3	豊地御成地		0
8	白河市	3	豊地清水久保		0
9	白河市	3	豊地箭内小屋		0
10	白河市	3	豊地米古沢		0
11	白河市	4	白坂一里段		0
12	白河市	4	十三原道上		0
13	白河市	5	搦目山		0
14	白河市	5	大字鳥居橋前		0
15	白河市	5	双石形見坂		0
16	白河市	5	双石上日影		0
17	白河市	5	双石玉坂		0
18	白河市	5	双石中山		0
19	白河市	5	双石広久保		0
20	白河市	5	双石日影		0
21	白河市	5	双石横峯		0
22	白河市	6	白坂牛清水		0
23	白河市	6	白坂勝多石		0
24	白河市	6	大暮矢見山		0
25	白河市	6	白坂大倉矢見		0
26	白河市	6	白坂鶴子山		0
27	白河市	7	白坂松ヶ苗		0
28	白河市	7	白坂鶴巻		0
29	白河市	7	白坂陣場		0
30	白河市	7	白坂勝多石		0
31	白河市	7	白坂三輪台		0
32	白河市	8	大坂山		0
33	白河市	8	中野山		0
34	白河市	8	新白河		0
35	白河市	8	老久保山		0
36	白河市	9	関辺油久保		0
37	白河市	10	泉田池ノ下		0
38	白河市	10	萱根金ヶ入		0
39	白河市	11	関辺大久保		0
40	白河市	11	関辺字前林		0
41	白河市	12	新夏梨		0
42	白河市	12	夏梨		0
43	白河市	12	十文字		0
44	白河市	13	双石上日影		0
45	白河市	13	借宿古内		0
46	白河市	13	田島里ノ前		0
47	白河市	13	田島窪		0
48	白河市	14	表郷小松字滝ノ平		0
49	白河市	14	表郷小松字後山		0
50	白河市	14	表郷小松字大岡		0
51	白河市	14	表郷小松字横峰		0
52	白河市	14	表郷小松字隠久保		0
53	白河市	14	表郷小松字上高萩		0
54	白河市	14	表郷小松字下高萩		0
55	白河市	15	表郷深渡戸字西原		0
56	白河市	15	表郷深渡戸字大山		0
57	白河市	16	表郷番沢字上大		0
58	白河市	17	表郷八幡字上後久保		0
59	白河市	17	表郷八幡字下後久保		0
60	白河市	18	表郷河東田字天王下		0
61	白河市	19	東工業団地北		0
62	白河市	19	東工業団地南		0
63	白河市	20	東釜子字鹿島		0
64	白河市	21	東上野出島字藪		0
65	白河市	21	東上野出島字地屋前		0
66	白河市	21	東上野出島字反田		0
67	白河市	21	東上野出島字中山		0
68	白河市	21	東上野出島字笹久保		0
69	白河市	22	東深仁井田字道山		0
70	白河市	23	東釜子字東谷地山		0
71	白河市	24	東釜子字大師山		0

番号	市町村名	地図上の位置	区域	面積（h a）	農用地区域面積（h a）
72	白河市	24	東釜子字枇杷山		0
73	白河市	24	東深仁井田字道山		0
74	白河市	25	東釜子字谷口		0
75	白河市	25	東上野出島字笹久保		0
76	白河市	25	東上野出島字勝善山		0
77	白河市	26	東蕪内字駒橋		0
78	白河市	27	大信下新城字東区	5.3	0
79	白河市	27	大信下新城字下谷地田	4.1	3.6
80	白河市	27	大信下新城字堀米	2.9	2.5
81	白河市	27	大信下新城字下原	1.3	0.9
82	白河市	28	大信下新城字池下		0
83	白河市	28	大信中新城字塩沢		0
84	白河市	28	大信下新城字池下		0
85	白河市	28	大信中新城字金畑		0
86	白河市	29	大信下新城字中区		0
87	白河市	30	大信中新城字塩沢		0
88	白河市	31	大信中新城字金畑		0
89	白河市	32	大信中新城字弥平田		0
90	白河市	33	大信増見字下川原		0
91	白河市	33	大信増見字川田		0
92	白河市	33	大信中新城字弥平田		0
93	白河市	34	大信隈戸字滑里川山		0
94	白河市	35	大信隈戸字町頭		0
95	白河市	35	大信隈戸字中島		0
96	白河市	35	大信隈戸字柿ノ木原		0
97	白河市	36	大信隈戸字上台		0
98	白河市	37	大信下小屋字大高内		0
99	白河市	38	大信豊地字土生		0
100	白河市	38	大信豊地字並木		0
101	白河市	38	豊地箭内小屋		0
102	白河市	39	大信町屋道目木		0
103	白河市	40	白坂愛宕山		0
104	白河市	41	表郷金山藤川原		0
105	西郷村	A	大字小田倉字上野原		0
106	西郷村	A	大字小田倉字上上野原		0
107	西郷村	A	大字小田倉字馬場坂		0
108	西郷村	A	大字小田倉字稗返		0
109	西郷村	B	大字小田倉字大平		0
110	西郷村	B	大字小田倉字大阪		0
111	西郷村	B	大字小田倉字古米坂		0
112	西郷村	B	大字小田倉字狼山		0
113	西郷村	B	大字小田倉字狼山合		0
114	西郷村	B	大字小田倉字前山		0
115	西郷村	B	大字小田倉字前原		0
116	西郷村	B	大字小田倉字向原		0
117	西郷村	B	大字小田倉字岩下		0
118	西郷村	B	大字小田倉字飯豊		0
119	西郷村	B	字前山東		0
120	西郷村	C	字前山西		0
121	西郷村	D	大字鶴生字七曲		0
122	西郷村	D	大字鶴生字長久保		0
123	西郷村	D	大字鶴生字瀧ノ沢		0
124	西郷村	D	大字鶴生字石切場		0
125	西郷村	D	大字鶴生字大久保		0
126	西郷村	D	大字鶴生字追原		0
127	西郷村	E	大字米字楢山		0
128	西郷村	F	大字熊倉字折口原		0
129	西郷村	G	大字真船字赤坂		0
130	西郷村	G	大字真船字葭ノ目		0
131	西郷村	H	大字長坂字土生		0
132	西郷村	H	大字長坂字突抜沢		0
133	西郷村	H	大字長坂字馬坂館山		0
134	西郷村	H	大字長坂字土腐		0
135	西郷村	H	大字長坂字瀬ノ木沢		0
136	西郷村	H	大字長坂字石戸屋		0
137	西郷村	H	大字長坂字猪ノ久保		0
138	西郷村	H	大字長坂字下屋		0
139	西郷村	H	大字長坂字箭内小屋		0
140	西郷村	H	大字長坂字雨垂		0
141	西郷村	H	大字長坂字野台沢		0
142	西郷村	H	大字長坂字堤ヶ入		0

番号	市町村名	地図上の位置	区域	面積（ha）	農用地区域面積（ha）
143	西郷村	H	大字羽太字赤坂		0
144	西郷村	H	大字羽太字宮ノ前		0
145	西郷村	I	大字羽太字鍛冶屋畑		0
146	西郷村	J	大字羽太字坂ノ影		0
147	西郷村	J	大字羽太字吊久保		0
148	西郷村	J	大字鶴生字摺臼山		0
149	西郷村	K	大字羽太字嫁塚		0
150	西郷村	L	大字小田倉字田土ヶ入		0
151	西郷村	M	大字鶴生字萱橋		0
152	中島村	1	大字滑津字外出		0
153	中島村	1	大字滑津字上入久保	11	5
154	中島村	1	大字滑津字獅子山	6.5	1.5
155	中島村	1	大字滑津字乗越	20.6	0.4
156	中島村	2	大字滑津字白ツ子		0
157	中島村	2	大字滑津字宿裏		0
158	中島村	2	大字滑津字本法寺裏	16.1	0.3
159	矢吹町	堰の上地区	堰の上	10.1	0
160	矢吹町	堰の上地区	井戸尻	9.6	0
161	矢吹町	矢吹テクノパーク地区	堰の上	25.8	0
162	矢吹町	矢吹テクノパーク地区	井戸尻	0.8	0
163	矢吹町	赤沢地区	赤沢	24.8	0
164	矢吹町	新町地区	新町	18.8	3.5
165	矢吹町	新町地区	北浦	3.1	0
166	矢吹町	寺内地区	寺内西	21.4	0
167	矢吹町	寺内地区	鍋内	8.8	0
168	矢吹町	丸の内地区	丸の内	17.8	0
169	矢吹町	丸の内地区	牡丹平	15.4	0
170	矢吹町	中丸地区	中丸	8.4	0
171	矢吹町	西長峰地区	西長峰	60.4	1.5
172	矢吹町	田内地区	田内	6.3	0
173	矢吹町	南町地区	南町	1	0
174	矢吹町	井戸尻地区	井戸尻	1.1	0
175	矢吹町	川原地区	川原	20.2	18
176	矢吹町	北浦地区	北浦	9.1	9
177	矢吹町	北浦地区	花咲	8.4	1
178	矢吹町	文京町地区	文京町	7.3	3
179	矢吹町	上宮崎地区	上宮崎	5.8	5.8
180	棚倉町	棚倉第2工場適地1	大字金沢内字中背戸続		0
181	棚倉町	棚倉第2工場適地1	大字天王内字三本柳		0
182	棚倉町	棚倉第2工場適地1	大字天王内字南新田		0
183	棚倉町	棚倉第2工場適地1	大字天王内字十七田		0
184	棚倉町	棚倉第2工場適地1	大字金沢内字前山割		0
185	棚倉町	棚倉第2工場適地1	大字金沢内字中背戸		0
186	棚倉町	棚倉第2工場適地2	大字逆川字北原地		0
187	棚倉町	棚倉第2工場適地2	大字逆川字南原		0
188	棚倉町	棚倉第2工場適地2	大字逆川字三角原		0
189	棚倉町	棚倉第2工場適地2	大字逆川字背戸山		0
190	棚倉町	棚倉第2工場適地2	大字逆川字前山		0
191	棚倉町	棚倉第2工場適地3	大字逆川字南原		0
192	棚倉町	逆川地区1	大字福井字一里壇		0
193	棚倉町	逆川地区1	大字逆川字向原		0
194	棚倉町	逆川地区2	大字逆川字下原		0
195	棚倉町	逆川地区2	大字逆川字背戸山		0
196	棚倉町	堤農工団地	大字堤字二カキ		0
197	棚倉町	堤農工団地	大字堤字古薬師堂		0
198	棚倉町	玉野地区	大字玉野字千ヶ墓		0
199	棚倉町	福井農工団地	大字福井字一里壇		0
200	棚倉町	福井農工団地	大字福井字愛宕平		0
201	棚倉町	上台農工団地	大字上台字行人塚		0
202	棚倉町	上台農工団地	大字上台字カハキ沼		0
203	棚倉町	上台農工団地	大字上台字長峰		0
204	棚倉町	上台地区1	大字上台字行人塚		0
205	棚倉町	上台地区2	大字上台字行人塚		0
206	棚倉町	上台地区3	大字上台字古宿		0
207	棚倉町	上台地区4	大字上台字古宿		0
208	棚倉町	調練場地区	大字上台字調練場		0
209	棚倉町	調練場地区	大字仁公儀字猿田		0
210	棚倉町	中居野地区	大字棚倉字中居野		0
211	棚倉町	中居野地区	大字棚倉字宮前		0
212	棚倉町	館ヶ丘地区	大字棚倉字館ヶ丘		0
213	棚倉町	流地区	大字流字中豊		0

番号	市町村名	地図上の位置	区域	面積（h a）	農用地区域面積（h a）
214	棚倉町	中山本地区	大字中山本字葉草平		0
215	棚倉町	中山本地区	大字中山本字滑川		0
216	矢祭町	矢祭第一工業団地	大字小田川字久保		0
217	矢祭町	矢祭第二工業団地	大字小田川字久保		0
218	矢祭町	矢祭第二工業団地	大字小田川字中山		0
219	矢祭町	矢祭第三工業団地	大字下関河内字喜三		0
220	矢祭町	下関河内地区	大字小田川字中山		0
221	矢祭町	下関河内地区	大字下関河内字喜三		0
222	矢祭町	下関河内地区	大字下関河内字長沢		0
223	矢祭町	下関河内地区	大字下関河内字上古宿		0
224	矢祭町	下関河内地区	大字下関河内字折屋		0
225	矢祭町	下関河内地区	大字下関河内字猪久保		0
226	矢祭町	下関工業団地	大字下関河内字後原		0
227	矢祭町	下関工業団地	大字下関河内字上ノ台		0
228	矢祭町	石井地区②	大字中石井字御殿川原		0
229	矢祭町	石井地区③	大字中石井字小野沢		0
230	矢祭町	東館地区	大字東館字桃木町		0
231	矢祭町	東館地区	大字東館字館本		0
232	矢祭町	東館地区	大字東館字反田		0
233	矢祭町	茗荷地区①	大字茗荷字入山		0
234	矢祭町	下関地区②	大字下関河内字漆房		0
235	矢祭町	上関地区④	大字上関河内字仲町		0
236	矢祭町	大垓地区①	大字大垓字児墓		0
237	矢祭町	石井地区①	大字中石井字館谷		0
238	矢祭町	石井地区①	大字中石井字岡下		0
239	矢祭町	石井地区④	大字下石井字若宮		0
240	矢祭町	石井地区⑤	大字下石井字若宮		0
241	矢祭町	石井地区⑥	大字下石井字頭屋		0
242	矢祭町	東館地区②	大字戸塚字山崎		0
243	矢祭町	東館地区②	大字戸塚字戸塚		0
244	矢祭町	東館地区②	大字戸塚字石田		0
245	矢祭町	東館地区②	大字東館字山野井		0
246	矢祭町	東館地区②	大字東館字南沢		0
247	矢祭町	東館地区②	大字東館字唐目		0
248	矢祭町	東館地区②	大字東館字館		0
249	矢祭町	東館地区②	大字東館字塘ヶ沢		0
250	矢祭町	東館地区②	大字東館字館本		0
251	矢祭町	東館地区②	大字東館字並木		0
252	矢祭町	東館地区②	大字東館字大寄		0
253	矢祭町	東館地区②	大字東館字柳下		0
254	矢祭町	東館地区②	大字東館字桃木町		0
255	矢祭町	東館地区②	大字東館字粧神場		0
256	矢祭町	東館地区②	大字東館字蔵屋敷		0
257	矢祭町	東館地区②	大字東館字石田		0
258	矢祭町	東館地区②	大字東館字根添		0
259	矢祭町	宝坂地区	大字宝坂字広平		0
260	矢祭町	宝坂地区	大字宝坂字柳町		0
261	矢祭町	小田川地区	大字小田川字久保		0
262	矢祭町	小田川地区	大字小田川字弥三郎内		0
263	矢祭町	下関地区①	大字下関河内字日渡		0
264	矢祭町	下関地区③	大字下関河内字下古宿		0
265	矢祭町	下関地区③	大字下関河内字上古宿		0
266	矢祭町	下関地区④	大字宝坂字手元		0
267	矢祭町	下関地区⑤	大字下関河内字喜三		0
268	矢祭町	下関地区⑥	大字下関河内字折谷		0
269	矢祭町	下関地区⑦	大字下関河内字猪久保		0
270	矢祭町	下関地区⑦	大字下関河内字上古宿		0
271	矢祭町	下関地区⑦	大字下関河内字広平		0
272	矢祭町	上関地区①	大字上関河内字馬渡戸		0
273	矢祭町	上関地区②	大字上関河内字寄藤		0
274	矢祭町	上関地区③	大字下関河内字後原		0
275	矢祭町	上関地区③	大字上関河内字寄藤		0
276	矢祭町	上関地区③	大字上関河内字字津ノ沢		0
277	矢祭町	上関地区⑤	大字上関河内字上町		0
278	矢祭町	大垓地区②	大字大垓字道清		0
279	矢祭町	大垓地区②	大字大垓字屋敷前		0
280	矢祭町	大垓地区③	大字大垓字上町		0
281	矢祭町	関岡地区	大字関岡字滝ノ沢		0
282	矢祭町	関岡地区	大字関岡字橋場		0
283	矢祭町	関岡地区	大字関岡字下小坂		0
284	矢祭町	関岡地区	大字関岡字町		0

番号	市町村名	地図上の位置	区域	面積（h a）	農用地区域面積（h a）
285	矢祭町	関岡地区	大字関岡字芝		0
286	矢祭町	関岡地区	大字関岡字板橋		0
287	矢祭町	内川地区①	大字内川字峠遠目		0
288	矢祭町	内川地区②	大字内川字中村		0
289	矢祭町	内川地区③	大字内川字平都		0
290	矢祭町	内川地区④	大字内川字正部		0
291	矢祭町	内川地区⑤	大字内川字宇津木		0
292	矢祭町	内川地区⑥	大字内川字宇津木		0
293	矢祭町	内川地区⑦	大字内川字矢祭		0
294	矢祭町	茗荷地区②	大字茗荷字入山		0
295	矢祭町	茗荷地区②	大字茗荷字茗荷		0
296	矢祭町	茗荷地区③	大字茗荷字菌朶平		0
297	矢祭町	茗荷地区④	大字茗荷字菌朶平		0
298	埴町	埴第三工業団地	大字西河内字上福沢	3.1	0
299	埴町	埴林間工業団地	大字上渋井字年久	6.9	0
300	埴町	埴林間工業団地	大字西河内字古参田	4.2	0
301	埴町	埴林間工業団地	大字西河内字鶴巻田	2.3	0
302	埴町	埴林間工業団地	大字西河内字水抜沢	4.5	0
303	埴町	埴林間工業団地	大字西河内字立石	3.9	0
304	埴町	埴林間工業団地	大字西河内字松田前	0	0
305	埴町	伊香農工団地	大字伊香字中妻	1.6	0
306	埴町	板庭地区	大字板庭字原木沢	2.8	0
307	埴町	那倉地区1	大字那倉字栢沢	10.9	0
308	埴町	那倉地区2	大字那倉字栢沢	1.3	0
309	埴町	関沢農工団地	大字台宿字関沢	0.1	0
310	埴町	伊香地区	大字伊香字中妻	1.5	0
311	埴町	植田地区	大字植田字森戸	0.9	0
312	埴町	常豊地区	大字常世北野字水元	0.2	0
313	埴町	埴地区	大字埴字末広町	0.3	0
314	埴町	埴地区	大字埴字材木町	0.3	0
315	埴町	埴地区	大字埴字大町二丁目	0.1	0
316	埴町	埴地区	大字埴字大町三丁目	0.3	0
317	埴町	埴地区	大字埴字大町四丁目	0.1	0
318	埴町	埴地区	大字埴字本町	0.1	0
319	埴町	上石井地区	大字上石井字薬師堂	0.2	0
320	埴町	伊香地区	大字伊香字松原	0.6	0
321	埴町	山形地区	大字山形字森ノ根	0.1	0
322	埴町	常世北野地区	大字常世北野字千本	0.1	0
323	埴町	東河内地区	大字東河内字一本木	7.1	0
324	埴町	東河内地区	大字東河内字権現	10.1	0
325	埴町	湯岐地区	大字湯岐字立石	13.5	0
326	埴町	埴地区6	大字埴字代官町	0	0
327	埴町	台宿地区	大字台宿字行屋下	0.1	0
328	埴町	台宿地区	大字台宿字熊野森下	0.1	0
329	埴町	上渋井地区	大字上渋井字安久津	0	0
330	埴町	常豊地区2	大字常世北野字新八幡	0.1	0
331	埴町	伊香地区3	大字伊香字高ノ平	0.5	0
332	埴町	上石井地区2	大字上石井字屋敷前	0	0
333	鮫川村	重点促進区域1	大字赤坂中野字新宿	0.5	0
334	鮫川村	重点促進区域2	大字赤坂中野字道少田	0.2	0
335	鮫川村	重点促進区域3	大字赤坂中野字巡ヶ作	0.5	0
336	鮫川村	重点促進区域4	大字赤坂中野字大塩	0.5	0.2
337	鮫川村	重点促進区域4	鮫川村大字赤坂中野字宿ノ	4.3	0
338	鮫川村	重点促進区域5	大字赤坂西野字寅卯平	0.2	0
339	鮫川村	重点促進区域6	大字渡瀬字中野町	1.2	0
340	鮫川村	重点促進区域7	大字渡瀬字越虫	1.3	0
341	鮫川村	重点促進区域8	大字青生野字大犬平	3.5	0

別紙３ 重点促進市町村による工場立地特例対象区域

番号	区域	番地	備考
1	白河市萱根桑ヶ作	18番3	工業の森・新白河
2	白河市萱根桑ヶ作	18番5	工業の森・新白河
3	白河市萱根桑ヶ作	18番8	工業の森・新白河
4	白河市萱根桑ヶ作	18番9	工業の森・新白河
5	白河市萱根桑ヶ作	18番10	工業の森・新白河
6	白河市萱根桑ヶ作	18番13	工業の森・新白河
7	白河市萱根桑ヶ作	18番14	工業の森・新白河
8	白河市萱根桑ヶ作	18番15	工業の森・新白河
9	白河市萱根桑ヶ作	18番17	工業の森・新白河
10	白河市萱根桑ヶ作	18番18	工業の森・新白河
11	白河市萱根桑ヶ作	18番19	工業の森・新白河
12	白河市萱根桑ヶ作	18番21	工業の森・新白河
13	白河市萱根桑ヶ作	18番22	工業の森・新白河
14	白河市萱根桑ヶ作	18番23	工業の森・新白河
15	白河市萱根桑ヶ作	28番1	工業の森・新白河
16	白河市萱根桑ヶ作	28番2	工業の森・新白河
17	白河市萱根桑ヶ作	28番3	工業の森・新白河
18	白河市萱根桑ヶ作	28番4	工業の森・新白河
19	白河市萱根桑ヶ作	30番1	工業の森・新白河
20	白河市萱根桑ヶ作	30番2	工業の森・新白河
21	白河市萱根桑ヶ作	30番4	工業の森・新白河
22	白河市萱根月ノ入	1番1～13番	工業の森・新白河
23	白河市萱根月ノ入	1番14	工業の森・新白河
24	白河市萱根月ノ入	1番17～23	工業の森・新白河
25	白河市小田川二枚橋	44番1	工業の森・新白河
26	白河市萱根足洗場	1番2	工業の森・新白河
27	白河市豊地箭内小屋	1番8	工業の森・新白河
28	白河市豊地牛戻作	1番～5番1	工業の森・新白河
29	白河市豊地牛戻作	13番～20番	工業の森・新白河
30	白河市豊地牛戻作	22番～63番	工業の森・新白河
31	白河市豊地御成地	25番4	工業の森・新白河
32	白河市豊地御成地	27番2	工業の森・新白河
33	白河市豊地御成地	27番8	工業の森・新白河
34	白河市豊地御成地	32番1～48番	工業の森・新白河
35	白河市豊地清水久保	10番1～13番3	工業の森・新白河
36	白河市豊地清水久保	15番～26番1	工業の森・新白河
37	白河市豊地清水久保	35番1～36番	工業の森・新白河
38	白河市豊地清水久保	38番～55番6	工業の森・新白河
39	白河市豊地箭内小屋	1番6	工業の森・新白河
40	白河市豊地米古沢	1番1	工業の森・新白河
41	白河市豊地米古沢	29番	工業の森・新白河
42	白河市豊地米古沢	32番～38番	工業の森・新白河
43	白河市白坂一里段	6番236、237、262、267、268、270	新白河ビジネスパーク
44	白河市十三原道上	3番13～26	新白河ビジネスパーク
45	白河市十三原道上	3番37～41	新白河ビジネスパーク
46	白河市搦目山	6番30、31、35、65、66、70、77、80、83	白河地区農工団地
47	白河市搦目山	37番1、3、4、5、28、41、42、165、168、177、185、194	白河地区農工団地
48	白河市搦目山	41番2、3、8、11、16、30、46、48、49、51、52、70、103、107、114、115、116、121、123	白河地区農工団地
49	白河市搦目山	68番～74番	白河地区農工団地
50	白河市搦目山	77番	白河地区農工団地
51	白河市大字鳥居橋前	12番3	白河地区農工団地
52	白河市双石形見坂	4番10	白河地区農工団地
53	白河市双石上日影	1番1	白河地区農工団地
54	白河市双石上日影	109番1～3	白河地区農工団地
55	白河市双石玉坂	101番1	白河地区農工団地
56	白河市双石中山	1番5、6、12、49	白河地区農工団地
57	白河市双石中山	3番1、4、6、8、37、40、45、46	白河地区農工団地
58	白河市双石中山	8番1	白河地区農工団地
59	白河市双石広久保	1番1、3、7	白河地区農工団地
60	白河市双石広久保	3番1	白河地区農工団地
61	白河市双石広久保	4番、5番、6番1、8番、9番2	白河地区農工団地
62	白河市双石広久保	11番1	白河地区農工団地
63	白河市双石広久保	14番	白河地区農工団地
64	白河市双石広久保	17番	白河地区農工団地
65	白河市双石広久保	18番1、2	白河地区農工団地
66	白河市双石広久保	19番7	白河地区農工団地
67	白河市双石広久保	22番1、4	白河地区農工団地
68	白河市双石広久保	23番1、2	白河地区農工団地
69	白河市双石広久保	24番1	白河地区農工団地
70	白河市双石広久保	25番1	白河地区農工団地
71	白河市双石広久保	26番1～3番	白河地区農工団地
72	白河市双石広久保	29番2	白河地区農工団地
73	白河市双石広久保	30番1	白河地区農工団地
74	白河市双石広久保	31番	白河地区農工団地
75	白河市双石広久保	32番1	白河地区農工団地
76	白河市双石広久保	58番2	白河地区農工団地
77	白河市双石広久保	59番2	白河地区農工団地
78	白河市双石広久保	62番	白河地区農工団地
79	白河市双石広久保	70番2	白河地区農工団地
80	白河市双石広久保	71番1	白河地区農工団地
81	白河市双石広久保	71番10、13、15、20、22、23、24、25番、26番	白河地区農工団地
82	白河市双石広久保	71番5～9	白河地区農工団地
83	白河市双石広久保	72番2	白河地区農工団地
84	白河市双石広久保	84番2	白河地区農工団地
85	白河市双石広久保	85番2	白河地区農工団地
86	白河市双石広久保	89番2	白河地区農工団地
87	白河市双石広久保	90番2、4	白河地区農工団地
88	白河市双石広久保	91番2、4	白河地区農工団地
89	白河市双石広久保	99番2	白河地区農工団地
90	白河市双石広久保	100番2	白河地区農工団地
91	白河市双石広久保	102番2、4	白河地区農工団地
92	白河市双石広久保	121番1	白河地区農工団地
93	白河市双石広久保	129番2	白河地区農工団地

別紙３ 重点促進市町村による工場立地特例対象区域

番号	区域	番地	備考
94	白河市双石広久保	130番2、5	白河地区農工団地
95	白河市双石広久保	139番1、4、6、8	白河地区農工団地
96	白河市双石広久保	140番1、2	白河地区農工団地
97	白河市双石広久保	151番1、2、6	白河地区農工団地
98	白河市双石広久保	153番1	白河地区農工団地
99	白河市双石広久保	156番	白河地区農工団地
100	白河市双石広久保	158番1	白河地区農工団地
101	白河市双石広久保	166番	白河地区農工団地
102	白河市双石広久保	167番1	白河地区農工団地
103	白河市双石広久保	169番1	白河地区農工団地
104	白河市双石広久保	176番1	白河地区農工団地
105	白河市双石広久保	177番	白河地区農工団地
106	白河市双石広久保	180番1～3	白河地区農工団地
107	白河市双石広久保	183番1、12、13、14、18、21、22、23、24、25、26、32、33、35、36、4、40、45、6、9	白河地区農工団地
108	白河市双石広久保	187番～191番	白河地区農工団地
109	白河市双石広久保	192番1	白河地区農工団地
110	白河市双石広久保	194番	白河地区農工団地
111	白河市双石広久保	196番	白河地区農工団地
112	白河市双石広久保	200番～204番	白河地区農工団地
113	白河市双石広久保	209番～215番	白河地区農工団地
114	白河市双石日影	6番	白河地区農工団地
115	白河市双石日影	42番1	白河地区農工団地
116	白河市双石日影	43番1	白河地区農工団地
117	白河市双石横峯	4番	白河地区農工団地
118	白河市双石横峯	9番1、3	白河地区農工団地
119	白河市双石横峯	10番1、2	白河地区農工団地
120	白河市双石横峯	11番1、2、3	白河地区農工団地
121	白河市双石横峯	12番	白河地区農工団地
122	白河市双石横峯	13番	白河地区農工団地
123	白河市双石横峯	25番1	白河地区農工団地
124	白河市双石横峯	27番	白河地区農工団地
125	白河市双石横峯	29番～40番	白河地区農工団地
126	白河市双石横峯	42番～44番1	白河地区農工団地
127	白河市双石横峯	46番	白河地区農工団地
128	白河市双石横峯	47番	白河地区農工団地
129	白河市双石横峯	50番	白河地区農工団地
130	白河市双石横峯	51番	白河地区農工団地
131	白河市双石横峯	57番2、4	白河地区農工団地
132	白河市双石横峯	62番1	白河地区農工団地
133	白河市双石横峯	67番1	白河地区農工団地
134	白河市双石横峯	104番14	白河地区農工団地
135	白河市双石横峯	104番33	白河地区農工団地
136	白河市白坂牛清水	15番1、2	白坂工業団地
137	白河市白坂牛清水	23番1、2、3、4	白坂工業団地
138	白河市白坂牛清水	25番12、13、23、4	白坂工業団地
139	白河市白坂牛清水	28番2	白坂工業団地
140	白河市白坂牛清水	25番25、26、3	白坂工業団地
141	白河市白坂牛清水	29番1	白坂工業団地
142	白河市白坂牛清水	64番	白坂工業団地
143	白河市白坂牛清水	85番1、2	白坂工業団地
144	白河市白坂牛清水	96番1、3、4、5、6	白坂工業団地
145	白河市白坂牛清水	98番1、2、4	白坂工業団地
146	白河市白坂牛清水	99番3、4	白坂工業団地
147	白河市白坂牛清水	100番1、3、4、5	白坂工業団地
148	白河市白坂牛清水	102番2	白坂工業団地
149	白河市白坂牛清水	103番1～4	白坂工業団地
150	白河市白坂牛清水	104番1、3、4、5、6、7	白坂工業団地
151	白河市白坂牛清水	105番1、2、4、5、6、7	白坂工業団地
152	白河市白坂牛清水	106番2～3	白坂工業団地
153	白河市白坂牛清水	107番1、3	白坂工業団地
154	白河市白坂勝多石	1番2～5	白坂工業団地
155	白河市白坂勝多石	8番2	白坂工業団地
156	白河市白坂勝多石	7番2、7	白坂工業団地
157	白河市白坂勝多石	10番1、8、30～33、35、37	白坂工業団地
158	白河市白坂勝多石	11番2、3	白坂工業団地
159	白河市白坂勝多石	16番～21番	白坂工業団地
160	白河市白坂勝多石	24番1	白坂工業団地
161	白河市白坂勝多石	29番1	白坂工業団地
162	白河市白坂勝多石	38番1、5	白坂工業団地
163	白河市白坂勝多石	42番4	白坂工業団地
164	白河市白坂勝多石	67番	白坂工業団地
165	白河市白坂勝多石	68番1～3	白坂工業団地
166	白河市大暮矢見山	25番4、5	白坂工業団地
167	白河市大暮矢見山	105番3	白坂工業団地
168	白河市白坂大倉矢見	11番、2	白坂工業団地
169	白河市白坂大倉矢見	12番	白坂工業団地
170	白河市白坂大倉矢見	14番2～3	白坂工業団地
171	白河市白坂大倉矢見	16番1、19	白坂工業団地
172	白河市白坂大倉矢見	250番1、3	白坂工業団地
173	白河市白坂大倉矢見	293番地1	白坂工業団地
174	白河市白坂鶴子山	39番1	白坂工業団地
175	白河市白坂鶴子山	40番1	白坂工業団地
176	白河市白坂鶴子山	41番1	白坂工業団地
177	白河市白坂松ヶ苗	26番1	三輪台地区
178	白河市白坂鶴巻	1番1	三輪台地区
179	白河市白坂鶴巻	2番1	三輪台地区
180	白河市白坂鶴巻	30番6～9、12	三輪台地区
181	白河市白坂陣場	15番	三輪台地区
182	白河市白坂陣場	363番2	三輪台地区
183	白河市白坂陣場	364番	三輪台地区
184	白河市白坂陣場	375番、2	三輪台地区
185	白河市白坂陣場		三輪台地区
186	白河市白坂陣場	376番	三輪台地区
187	白河市白坂陣場	366番	三輪台地区

別紙３ 重点促進市町村による工場立地特例対象区域

番号	区域	番地	備考
188	白河市白坂陣場	374番	三輪台地区
189	白河市白坂陣場	367番2	三輪台地区
190	白河市白坂陣場	378番	三輪台地区
191	白河市白坂陣場	379番	三輪台地区
192	白河市白坂三輪台	1番1	三輪台地区
193	白河市白坂三輪台	2番1`2	三輪台地区
194	白河市白坂三輪台	3番1	三輪台地区
195	白河市白坂三輪台	4番1	三輪台地区
196	白河市白坂三輪台	5番	三輪台地区
197	白河市白坂三輪台	65番	三輪台地区
198	白河市白坂勝多石	74番	三輪台地区
199	白河市白坂勝多石	75番3`4	三輪台地区
200	白河市白坂勝多石	76番1、4、5	三輪台地区
201	白河市白坂勝多石	77番3	三輪台地区
202	白河市白坂勝多石	78番1、3	三輪台地区
203	白河市白坂勝多石	79番2	三輪台地区
204	白河市白坂勝多石	82番1`2	三輪台地区
205	白河市白坂勝多石	95番	三輪台地区
206	白河市白坂勝多石	115番2	三輪台地区
207	白河市白坂勝多石	118番`119番	三輪台地区
208	白河市白坂勝多石	126番2	三輪台地区
209	白河市白坂勝多石	127番2、3	三輪台地区
210	白河市白坂勝多石	134番2	三輪台地区
211	白河市白坂勝多石	141番1	三輪台地区
212	白河市大坂山	5番4	大阪山地区
213	白河市大坂山	6番2	大阪山地区
214	白河市大坂山	82番1、5	大阪山地区
215	白河市大坂山	7番1	大阪山地区
216	白河市大坂山	36番12、13	大阪山地区
217	白河市大坂山	78番15	大阪山地区
218	白河市大坂山	16番2	大阪山地区
219	白河市中野山	11番	大阪山地区
220	白河市中野山	13番	大阪山地区
221	白河市中野山	2番107、108	大阪山地区
222	白河市中野山	47番3	大阪山地区
223	白河市新白河	4丁目7番`15番	大阪山地区
224	白河市新白河	4丁目17番`20番	大阪山地区
225	白河市老久保山	1番1	大阪山地区
226	白河市関辺油久保	38番5	白河東工業団地
227	白河市関辺油久保	38番13`21	白河東工業団地
228	白河市関辺油久保	39番10`16	白河東工業団地
229	白河市関辺油久保	41番1`6	白河東工業団地
230	白河市関辺油久保	42番2	白河東工業団地
231	白河市関辺油久保	43番2	白河東工業団地
232	白河市関辺油久保	44番2	白河東工業団地
233	白河市関辺油久保	45番2	白河東工業団地
234	白河市関辺油久保	46番2	白河東工業団地
235	白河市関辺油久保	61番	白河東工業団地
236	白河市泉田池ノ下	115番1、4	萱根地区
237	白河市泉田池ノ下	119番1	萱根地区
238	白河市萱根金ヶ入	10番1、4	萱根地区
239	白河市萱根金ヶ入	14番4	萱根地区
240	白河市関辺大久保	5番5	白河関辺工業団地
241	白河市関辺大久保	8番`19番4	白河関辺工業団地
242	白河市関辺大久保	24番	白河関辺工業団地
243	白河市関辺大久保	27番`35番	白河関辺工業団地
244	白河市関辺大久保	38番	白河関辺工業団地
245	白河市関辺大久保	40番`43番3	白河関辺工業団地
246	白河市関辺大久保	50番1	白河関辺工業団地
247	白河市関辺大久保	52番	白河関辺工業団地
248	白河市関辺大久保	54番1、3	白河関辺工業団地
249	白河市関辺大久保	56番`57番3	白河関辺工業団地
250	白河市関辺大久保	59番`60番	白河関辺工業団地
251	白河市関辺大久保	62番`63番	白河関辺工業団地
252	白河市関辺大久保	65番	白河関辺工業団地
253	白河市関辺大久保	69番`70番	白河関辺工業団地
254	白河市関辺大久保	73番	白河関辺工業団地
255	白河市関辺大久保	75番`76番	白河関辺工業団地
256	白河市関辺字前林	53番	白河関辺工業団地
257	白河市関辺字前林	57番1	白河関辺工業団地
258	白河市関辺字前林	58番2	白河関辺工業団地
259	白河市関辺字前林	59番3	白河関辺工業団地
260	白河市関辺字前林	65番1	白河関辺工業団地
261	白河市関辺字前林	67番	白河関辺工業団地
262	白河市新夏梨	1番2、6`13	夏梨地区
263	白河市夏梨	10番1、3	夏梨地区
264	白河市十文字	12番2	夏梨地区
265	白河市十文字	13番	夏梨地区
266	白河市双石上日影	23番4	五箇地区
267	白河市双石上日影	32番`33番	五箇地区
268	白河市借宿古内	5番	五箇地区
269	白河市田島里ノ前	42番1	五箇地区
270	白河市田島里ノ前	43番1	五箇地区
271	白河市田島窪	37番1	五箇地区
272	白河市表郷小松字滝ノ平	1番6`11・13	表郷第一工業団地
273	白河市表郷小松字滝ノ平	12番1`2	表郷第一工業団地
274	白河市表郷小松字滝ノ平	13番2	表郷第一工業団地
275	白河市表郷小松字後山	1番2`5・7	表郷第一工業団地
276	白河市表郷小松字大岡	119番2	表郷第一工業団地
277	白河市表郷小松字大岡	122番	表郷第一工業団地
278	白河市表郷小松字大岡	124番1`3	表郷第一工業団地
279	白河市表郷小松字横峰	4番2`5	表郷第一工業団地
280	白河市表郷小松字隠久保	1番4`11	表郷第一工業団地
281	白河市表郷小松字上高萩	260番1`2	表郷第一工業団地

番号	区域	番地	備考
282	白河市表郷小松字下高萩	2番	表郷第一工業団地
283	白河市表郷小松字下高萩	3番1	表郷第一工業団地
284	白河市表郷小松字下高萩	20番～21番	表郷第一工業団地
285	白河市表郷深渡戸字西原	1番4～7	表郷第二工業団地
286	白河市表郷深渡戸字西原	33番	表郷第二工業団地
287	白河市表郷深渡戸字大山	11番4～7	表郷第二工業団地
288	白河市表郷深渡戸字大山	11番16～17	表郷第二工業団地
289	白河市表郷番沢字上大	7番1・3・5～6	番沢地区
290	白河市表郷八幡字上後久保	23番5	八幡地区
291	白河市表郷八幡字上後久保	25番1～2	八幡地区
292	白河市表郷八幡字下後久保	1番3～4	八幡地区
293	白河市表郷河東田字天王下	110番1	河東田地区
294	白河市東工業団地北	1番1～34番	東第1工業団地
295	白河市東工業団地南	1番1～23番1	東第2工業団地
296	白河市東釜子字鹿島	1番～19番	東第2工業団地
297	白河市東釜子字鹿島	25番～26番	東第2工業団地
298	白河市東上野出島字藪	117番1～5	東第3工業団地
299	白河市東上野出島字地屋前	17番1～31	東第3工業団地
300	白河市東上野出島字地屋前	72番	東第3工業団地
301	白河市東上野出島字地屋前	74番1～2	東第3工業団地
302	白河市東上野出島字反田	46番1・3～8	東第3工業団地
303	白河市東上野出島字反田	125番3～5	東第3工業団地
304	白河市東上野出島字反田	196番	東第3工業団地
305	白河市東上野出島字中山	2番2・4・6～12・15～16	東第3工業団地
306	白河市東上野出島字中山	2番21～31	東第3工業団地
307	白河市東上野出島字中山	93番	東第3工業団地
308	白河市東上野出島字笹久保	2番	東第3工業団地
309	白河市東深仁井田字道山	2番9、103、104、106	東北部工業団地
310	白河市東釜子字東谷地山	12番3～4	谷地山地区
311	白河市東釜子字大師山	50番2	大師山地区
312	白河市東釜子字大師山	54番4、5	大師山地区
313	白河市東釜子字大師山	58番3、5	大師山地区
314	白河市東釜子字大師山	59番10、12、13、16～18、20	大師山地区
315	白河市東釜子字枇杷山	3番28、29	大師山地区
316	白河市東釜子字枇杷山	106番～108	大師山地区
317	白河市東深仁井田字道山	2番2、4、5、8、13、14、21、30～32、34、45、90～94、100	大師山地区
318	白河市東深仁井田字道山	27番	大師山地区
319	白河市東釜子字谷口	66番1、3～4	谷口地区
320	白河市東上野出島字笹久保	2番、4～9	谷口地区
321	白河市東上野出島字笹久保	32番	谷口地区
322	白河市東上野出島字笹久保	34番	谷口地区
323	白河市東上野出島字笹久保	35番	谷口地区
324	白河市東上野出島字勝善山	17番1、2、4、5	谷口地区
325	白河市東蕪内字駒橋	1番	駒橋地区
326	白河市東蕪内字駒橋	3番1	駒橋地区
327	白河市東蕪内字駒橋	4番1	駒橋地区
328	白河市東蕪内字駒橋	6番	駒橋地区
329	白河市東蕪内字駒橋	8番	駒橋地区
330	白河市東蕪内字駒橋	12番	駒橋地区
331	白河市東蕪内字駒橋	13番	駒橋地区
332	白河市東蕪内字駒橋	18番	駒橋地区
333	白河市東蕪内字駒橋	19番	駒橋地区
334	白河市大信下新城字東区	2番5、6、9、10、13、14、22	大信第1工業団地
335	白河市大信下新城字下谷地田	1番1	大信第1工業団地
336	白河市大信下新城字下谷地田	2番1	大信第1工業団地
337	白河市大信下新城字下谷地田	3番～5番	大信第1工業団地
338	白河市大信下新城字下谷地田	7番1～2	大信第1工業団地
339	白河市大信下新城字下谷地田	11番～13番	大信第1工業団地
340	白河市大信下新城字下谷地田	16番	大信第1工業団地
341	白河市大信下新城字下谷地田	56番1	大信第1工業団地
342	白河市大信下新城字下谷地田	57番～66番	大信第1工業団地
343	白河市大信下新城字下谷地田	67番1	大信第1工業団地
344	白河市大信下新城字下谷地田	68番	大信第1工業団地
345	白河市大信下新城字下谷地田	69番1	大信第1工業団地
346	白河市大信下新城字下谷地田	70番1～2	大信第1工業団地
347	白河市大信下新城字下谷地田	71番1	大信第1工業団地
348	白河市大信下新城字下谷地田	72番～82番	大信第1工業団地
349	白河市大信下新城字堀米	8番～10番	大信第1工業団地
350	白河市大信下新城字堀米	14番2	大信第1工業団地
351	白河市大信下新城字堀米	14番5	大信第1工業団地
352	白河市大信下新城字堀米	18番2	大信第1工業団地
353	白河市大信下新城字堀米	18番4～5	大信第1工業団地
354	白河市大信下新城字堀米	24番3	大信第1工業団地
355	白河市大信下新城字堀米	27番3	大信第1工業団地
356	白河市大信下新城字堀米	27番6	大信第1工業団地
357	白河市大信下新城字堀米	28番2	大信第1工業団地
358	白河市大信下新城字堀米	39番1	大信第1工業団地
359	白河市大信下新城字堀米	40番	大信第1工業団地
360	白河市大信下新城字堀米	42番～46番	大信第1工業団地
361	白河市大信下新城字堀米	47番1～2	大信第1工業団地
362	白河市大信下新城字堀米	49番～57番	大信第1工業団地
363	白河市大信下新城字堀米	58番1	大信第1工業団地
364	白河市大信下新城字堀米	59番	大信第1工業団地
365	白河市大信下新城字堀米	66番	大信第1工業団地
366	白河市大信下新城字堀米	68番	大信第1工業団地
367	白河市大信下新城字堀米	72番～73番	大信第1工業団地
368	白河市大信下新城字堀米	81番	大信第1工業団地
369	白河市大信下新城字堀米	84番～85番	大信第1工業団地
370	白河市大信下新城字下原	1番～4番	大信第1工業団地
371	白河市大信下新城字下原	11番～21番	大信第1工業団地
372	白河市大信下新城字池下	3番31	大信第2工業団地
373	白河市大信下新城字池下	5番2、3、14、18、30～34	大信第2工業団地
374	白河市大信下新城字池下	18番	大信第2工業団地
375	白河市大信下新城字池下	19番～20番2	大信第2工業団地

別紙３ 重点促進市町村による工場立地特例対象区域

番号	区域	番地	備考
376	白河市大信下新城字池下	23番`26番	大信第２工業団地
377	白河市大信下新城字池下	28番1	大信第２工業団地
378	白河市大信下新城字池下	30番1	大信第２工業団地
379	白河市大信下新城字池下	31番	大信第２工業団地
380	白河市大信下新城字池下	45番5、6、7	大信第２工業団地
381	白河市大信下新城字池下	52番9	大信第２工業団地
382	白河市大信下新城字池下	58番1、3	大信第２工業団地
383	白河市大信下新城字池下	68番`70番	大信第２工業団地
384	白河市大信下新城字池下	72番3`9	大信第２工業団地
385	白河市大信下新城字池下	107番	大信第２工業団地
386	白河市大信下新城字池下	112番	大信第２工業団地
387	白河市大信下新城字池下	113番	大信第２工業団地
388	白河市大信中新城字金畑	73番2	大信第２工業団地
389	白河市大信中新城字金畑	75番2	大信第２工業団地
390	白河市大信下新城字中区	21番1	大信第２工業団地
391	白河市大信下新城字中区	99番1	大信第２工業団地
392	白河市大信下新城字中区	105番3	大信第２工業団地
393	白河市大信下新城字中区	107番2	大信第２工業団地
394	白河市大信下新城字中区	111番7`8	大信第２工業団地
395	白河市大信中新城字塩沢	1番`7番1	大信第２工業団地
396	白河市大信中新城字塩沢	70番14、17、18	大信第２工業団地
397	白河市大信中新城字金畑	1番1`5番2	大信第２工業団地
398	白河市大信中新城字金畑	34番2	大信第２工業団地
399	白河市大信中新城字金畑	37番2	大信第２工業団地
400	白河市大信中新城字金畑	38番2	大信第２工業団地
401	白河市大信中新城字金畑	39番`45番	大信第２工業団地
402	白河市大信中新城字金畑	53番4、8、9	大信第２工業団地
403	白河市大信中新城字金畑	79番3`85番6	大信第２工業団地
404	白河市大信中新城字金畑	121番3`124	大信第２工業団地
405	白河市大信中新城字弥平田	17番5	弥平田地区
406	白河市大信増見字下川原	11番7	堂山業務用団地
407	白河市大信増見字下川原	13番5	堂山業務用団地
408	白河市大信増見字下川原	19番4	堂山業務用団地
409	白河市大信増見字下川原	114番3	堂山業務用団地
410	白河市大信増見字川田	114番地3	堂山業務用団地
411	白河市大信中新城字弥平田	1番2	堂山業務用団地
412	白河市大信隈戸字滑里川山	11番`12番	滑里川地区
413	白河市大信隈戸字滑里川山	14番`16番	滑里川地区
414	白河市大信隈戸字町頭	31番1`2	隈戸地区
415	白河市大信隈戸字町頭	32番	隈戸地区
416	白河市大信隈戸字中島	40番	隈戸地区
417	白河市大信隈戸字柿ノ木原	200番	隈戸地区
418	白河市大信隈戸字上台	5番`8番	隈戸・上小屋地区
419	白河市大信隈戸字上台	14番`15番	隈戸・上小屋地区
420	白河市大信下小屋字大高内	87番1`90番	下小屋地区
421	白河市大信下小屋字大高内	93番`94番	下小屋地区
422	白河市大信下小屋字大高内	97番2	下小屋地区
423	白河市大信下小屋字大高内	101番	下小屋地区
424	白河市大信下小屋字大高内	113番`117番	下小屋地区
425	白河市大信下小屋字大高内	121番	下小屋地区
426	白河市大信下小屋字大高内	123番`124番	下小屋地区
427	白河市大信下小屋字大高内	126番`127番	下小屋地区
428	白河市大信下小屋字大高内	132番	下小屋地区
429	白河市大信下小屋字大高内	134番2	下小屋地区
430	白河市大信下小屋字大高内	192番`193番	下小屋地区
431	白河市大信豊地字土生	1番`75番	下小屋地区
432	白河市大信豊地字並木	77番`79番	下小屋地区
433	白河市大信豊地字並木	94番`96番	下小屋地区
434	白河市豊地筋内小屋	1番1、5	下小屋地区
435	白河市豊地筋内小屋	40番2、47`49、54`57	下小屋地区
436	白河市豊地筋内小屋	41番	下小屋地区
437	白河市豊地筋内小屋	42番1、3	下小屋地区
438	白河市豊地筋内小屋	43番1	下小屋地区
439	白河市大信町屋道目木	47番`50番	町屋地区
440	白河市白坂愛宕山	251番1、6`7	愛宕山地区
441	白河市白坂愛宕山	252番1	愛宕山地区
442	白河市表郷金山字藤川原	17番`19番	藤川原地区
443	西郷村大字小田倉字上野原	459番7	上野原工業団地
444	西郷村大字小田倉字上野原	459番17	上野原工業団地
445	西郷村大字小田倉字上野原	459番21	上野原工業団地
446	西郷村大字小田倉字上野原	459番22	上野原工業団地
447	西郷村大字小田倉字上野原	459番26	上野原工業団地
448	西郷村大字小田倉字上野原	459番28	上野原工業団地
449	西郷村大字小田倉字上野原	459番30	上野原工業団地
450	西郷村大字小田倉字上上野原	43番5	三和部品工業（株）
451	西郷村大字小田倉字上上野原	43番6	三和部品工業（株）
452	西郷村大字小田倉字上上野原	43番7	三和部品工業（株）
453	西郷村大字小田倉字上上野原	222番2	三和部品工業（株）
454	西郷村大字小田倉字上上野原	224番2	三和部品工業（株）
455	西郷村大字小田倉字上上野原	225番1	三和部品工業（株）
456	西郷村大字小田倉字上上野原	226番1	三和部品工業（株）
457	西郷村大字小田倉字上上野原	227番1	三和部品工業（株）
458	西郷村大字小田倉字上上野原	229番1	三和部品工業（株）
459	西郷村大字小田倉字上上野原	229番2	三和部品工業（株）
460	西郷村大字小田倉字馬場坂	152番5	東邦ラス工業（株）
461	西郷村大字小田倉字馬場坂	163番2	東邦ラス工業（株）
462	西郷村大字小田倉字馬場坂	163番3	東邦ラス工業（株）
463	西郷村大字小田倉字馬場坂	163番5	東邦ラス工業（株）
464	西郷村大字小田倉字馬場坂	169番2	東邦ラス工業（株）
465	西郷村大字小田倉字馬場坂	101番1	オーケー食品遊休地
466	西郷村大字小田倉字馬場坂	102番2	オーケー食品遊休地
467	西郷村大字小田倉字馬場坂	103番1	オーケー食品遊休地
468	西郷村大字小田倉字馬場坂	104番	オーケー食品遊休地
469	西郷村大字小田倉字馬場坂	105番1	オーケー食品遊休地

別紙3 重点促進市町村による工場立地特例対象区域

[illegible]

別紙3 重点促進市町村による工場立地特例対象区域

[illegible]

別紙3 重点促進市町村による工場立地特例対象区域

[illegible]

別紙 3 重点促進市町村による工場立地特例対象区域

[illegible]

別紙3 重点促進市町村による工場立地特例対象区域

[illegible]

別紙 3 重点促進市町村による工場立地特例対象区域

[illegible]

別紙 3 重点促進市町村による工場立地特例対象区域

[illegible]

別紙3 重点促進市町村による工場立地特例対象区域

[illegible]

別紙3 重点促進市町村による工場立地特例対象区域

[illegible]

別紙3 重点促進市町村による工場立地特例対象区域

[illegible]

別紙3 重点促進市町村による工場立地特例対象区域

[illegible]

別紙3 重点促進市町村による工場立地特例対象区域

[illegible]

別紙 3 重点促進市町村による工場立地特例対象区域

[illegible]

別紙 3 重点促進市町村による工場立地特例対象区域

[illegible]

別紙3 重点促進市町村による工場立地特例対象区域

[illegible]

別紙 3 重点促進市町村による工場立地特例対象区域

[illegible]

別紙 3 重点促進市町村による工場立地特例対象区域

[illegible]

別紙3 重点促進市町村による工場立地特例対象区域

[illegible]

別紙3 重点促進市町村による工場立地特例対象区域

[illegible]

別紙 3 重点促進市町村による工場立地特例対象区域

[illegible]

別紙 3 重点促進市町村による工場立地特例対象区域

[illegible]

別紙３ 重点促進市町村による工場立地特例対象区域

番号	区域	番地	備考
2444	西郷村大字小田倉字飯豊	59番3	大平工業団地周辺の工業地域
2445	西郷村大字小田倉字飯豊	59番4	大平工業団地周辺の工業地域
2446	西郷村大字小田倉字飯豊	67番2	大平工業団地周辺の工業地域
2447	西郷村大字小田倉字飯豊	68番3	大平工業団地周辺の工業地域
2448	西郷村大字小田倉字飯豊	68番5	大平工業団地周辺の工業地域
2449	西郷村大字小田倉字飯豊	69番4	大平工業団地周辺の工業地域
2450	西郷村大字小田倉字飯豊	69番6	大平工業団地周辺の工業地域
2451	西郷村大字小田倉字飯豊	69番8	大平工業団地周辺の工業地域
2452	西郷村大字小田倉字飯豊	70番1	大平工業団地周辺の工業地域
2453	西郷村大字小田倉字飯豊	70番2	大平工業団地周辺の工業地域
2454	西郷村大字小田倉字飯豊	71番	大平工業団地周辺の工業地域
2455	西郷村字前山東	1番	大平工業団地周辺の工業地域
2456	西郷村字前山東	2番	大平工業団地周辺の工業地域
2457	西郷村字前山東	3番	大平工業団地周辺の工業地域
2458	西郷村字前山西	1番1	三菱製紙(株)白河工場
2459	西郷村字前山西	1番2	三菱製紙(株)白河工場
2460	西郷村字前山西	2番	三菱製紙(株)白河工場
2461	西郷村字前山西	3番	三菱製紙(株)白河工場
2462	西郷村字前山西	4番1	三菱製紙(株)白河工場
2463	西郷村字前山西	5番1	三菱製紙(株)白河工場
2464	西郷村字前山西	6番1	三菱製紙(株)白河工場
2465	西郷村字前山西	7番1	三菱製紙(株)白河工場
2466	西郷村字前山西	8番1	三菱製紙(株)白河工場
2467	西郷村字前山西	9番1	三菱製紙(株)白河工場
2468	西郷村大字鶴生字七曲	2番2	信越半導体 (株)
2469	西郷村大字鶴生字七曲	2番10	信越半導体 (株)
2470	西郷村大字鶴生字七曲	2番11	信越半導体 (株)
2471	西郷村大字鶴生字七曲	2番12	信越半導体 (株)
2472	西郷村大字鶴生字七曲	2番13	信越半導体 (株)
2473	西郷村大字鶴生字七曲	2番14	信越半導体 (株)
2474	西郷村大字鶴生字七曲	2番15	信越半導体 (株)
2475	西郷村大字鶴生字七曲	2番16	信越半導体 (株)
2476	西郷村大字鶴生字七曲	2番17	信越半導体 (株)
2477	西郷村大字鶴生字長久保	1番1	信越半導体 (株)
2478	西郷村大字鶴生字長久保	1番2	信越半導体 (株)
2479	西郷村大字鶴生字長久保	1番3	信越半導体 (株)
2480	西郷村大字鶴生字長久保	1番4	信越半導体 (株)
2481	西郷村大字鶴生字長久保	1番5	信越半導体 (株)
2482	西郷村大字鶴生字長久保	1番6	信越半導体 (株)
2483	西郷村大字鶴生字長久保	1番7	信越半導体 (株)
2484	西郷村大字鶴生字長久保	1番8	信越半導体 (株)
2485	西郷村大字鶴生字長久保	1番9	信越半導体 (株)
2486	西郷村大字鶴生字長久保	1番10	信越半導体 (株)
2487	西郷村大字鶴生字長久保	1番11	信越半導体 (株)
2488	西郷村大字鶴生字長久保	1番12	信越半導体 (株)
2489	西郷村大字鶴生字長久保	1番13	信越半導体 (株)
2490	西郷村大字鶴生字長久保	1番14	信越半導体 (株)
2491	西郷村大字鶴生字瀧ノ沢	4番8	信越半導体 (株)
2492	西郷村大字鶴生字瀧ノ沢	4番5	信越半導体 (株)
2493	西郷村大字鶴生字瀧ノ沢	4番9	信越半導体 (株)
2494	西郷村大字鶴生字石切場	31番1	信越半導体 (株)
2495	西郷村大字鶴生字石切場	31番2	信越半導体 (株)
2496	西郷村大字鶴生字大久保	38番1	信越半導体 (株)
2497	西郷村大字鶴生字追原	447番3	信越半導体 (株)
2498	西郷村大字鶴生字萱橋	44番	信越半導体 (株)
2499	西郷村大字米字椋山	9番	椋山工業団地
2500	西郷村大字米字椋山	9番30	椋山工業団地
2501	西郷村大字米字椋山	9番31	椋山工業団地
2502	西郷村大字米字椋山	9番32	椋山工業団地
2503	西郷村大字米字椋山	9番33	椋山工業団地
2504	西郷村大字米字椋山	9番34	椋山工業団地
2505	西郷村大字米字椋山	9番35	椋山工業団地
2506	西郷村大字米字椋山	9番36	椋山工業団地
2507	西郷村大字米字椋山	9番37	椋山工業団地
2508	西郷村大字米字椋山	9番41	椋山工業団地
2509	西郷村大字米字椋山	9番42	椋山工業団地
2510	西郷村大字米字椋山	9番43	椋山工業団地
2511	西郷村大字米字椋山	9番44	椋山工業団地
2512	西郷村大字米字椋山	9番50	椋山工業団地
2513	西郷村大字米字椋山	9番51	椋山工業団地
2514	西郷村大字米字椋山	9番54	椋山工業団地
2515	西郷村大字米字椋山	9番58	椋山工業団地
2516	西郷村大字米字椋山	9番59	椋山工業団地
2517	西郷村大字米字椋山	20番1	椋山工業団地
2518	西郷村大字米字椋山	39番	椋山工業団地
2519	西郷村大字米字椋山	102番	椋山工業団地
2520	西郷村大字米字椋山	134番1	椋山工業団地
2521	西郷村大字熊倉字折口原	413番22	株式会社長谷川機械製作所
2522	西郷村大字熊倉字折口原	413番26	株式会社長谷川機械製作所
2523	西郷村大字熊倉字折口原	415番	株式会社長谷川機械製作所
2524	西郷村大字熊倉字折口原	603番2	株式会社長谷川機械製作所
2525	西郷村大字熊倉字折口原	606番1	株式会社長谷川機械製作所
2526	西郷村大字熊倉字折口原	606番10	株式会社長谷川機械製作所
2527	西郷村大字熊倉字折口原	608番1	株式会社長谷川機械製作所
2528	西郷村大字熊倉字折口原	613番1	株式会社長谷川機械製作所
2529	西郷村大字熊倉字折口原	614番1	株式会社長谷川機械製作所
2530	西郷村大字熊倉字折口原	819番	株式会社長谷川機械製作所
2531	西郷村大字真船字赤坂	10番203	トーアエイヨー遊休地
2532	西郷村大字真船字赤坂	10番204	トーアエイヨー遊休地
2533	西郷村大字真船字赤坂	10番205	トーアエイヨー遊休地
2534	西郷村大字真船字赤坂	10番206	トーアエイヨー遊休地
2535	西郷村大字真船字赤坂	10番207	トーアエイヨー遊休地
2536	西郷村大字真船字赤坂	10番208	トーアエイヨー遊休地
2537	西郷村大字真船字赤坂	10番212	トーアエイヨー遊休地

別紙 3 重点促進市町村による工場立地特例対象区域

[illegible]

別紙 3 重点促進市町村による工場立地特例対象区域

[illegible]

別紙 3 重点促進市町村による工場立地特例対象区域

[illegible]

番号	区域	番地	備考
2820	西郷村大字長坂字土腐	7番32	日本工機(株)
2821	西郷村大字長坂字瀬ノ木沢	1番1	日本工機(株)
2822	西郷村大字長坂字石戸屋	1番1	日本工機(株)
2823	西郷村大字長坂字猪ノ久保	1番1	日本工機(株)
2824	西郷村大字長坂字下屋	1番1	日本工機(株)
2825	西郷村大字長坂字下屋	1番69	日本工機(株)
2826	西郷村大字長坂字下屋	1番87	日本工機(株)
2827	西郷村大字長坂字下屋	1番88	日本工機(株)
2828	西郷村大字長坂字下屋	1番97	日本工機(株)
2829	西郷村大字長坂字下屋	1番99	日本工機(株)
2830	西郷村大字長坂字下屋	1番101	日本工機(株)
2831	西郷村大字長坂字下屋	1番102	日本工機(株)
2832	西郷村大字長坂字下屋	1番103	日本工機(株)
2833	西郷村大字長坂字箭内小屋	2番16	日本工機(株)
2834	西郷村大字長坂字箭内小屋	2番24	日本工機(株)
2835	西郷村大字長坂字箭内小屋	2番29	日本工機(株)
2836	西郷村大字長坂字箭内小屋	2番35	日本工機(株)
2837	西郷村大字長坂字箭内小屋	2番37	日本工機(株)
2838	西郷村大字長坂字箭内小屋	2番55	日本工機(株)
2839	西郷村大字長坂字箭内小屋	3番8	日本工機(株)
2840	西郷村大字長坂字箭内小屋	4番4	日本工機(株)
2841	西郷村大字長坂字箭内小屋	5番1	日本工機(株)
2842	西郷村大字長坂字箭内小屋	5番2	日本工機(株)
2843	西郷村大字長坂字箭内小屋	5番5	日本工機(株)
2844	西郷村大字長坂字箭内小屋	5番7	日本工機(株)
2845	西郷村大字長坂字雨垂	27番1	日本工機(株)
2846	西郷村大字長坂字野台沢	1番	日本工機(株)
2847	西郷村大字長坂字野台沢	2番	日本工機(株)
2848	西郷村大字長坂字野台沢	3番	日本工機(株)
2849	西郷村大字長坂字野台沢	7番	日本工機(株)
2850	西郷村大字長坂字野台沢	9番	日本工機(株)
2851	西郷村大字長坂字野台沢	12番	日本工機(株)
2852	西郷村大字長坂字野台沢	20番1	日本工機(株)
2853	西郷村大字長坂字野台沢	21番1	日本工機(株)
2854	西郷村大字長坂字堤ヶ入	1番1	日本工機(株)
2855	西郷村大字長坂字堤ヶ入	20番	日本工機(株)
2856	西郷村大字長坂字堤ヶ入	23番	日本工機(株)
2857	西郷村大字長坂字堤ヶ入	24番	日本工機(株)
2858	西郷村大字長坂字堤ヶ入	27番	日本工機(株)
2859	西郷村大字長坂字堤ヶ入	28番	日本工機(株)
2860	西郷村大字長坂字堤ヶ入	30番1	日本工機(株)
2861	西郷村大字長坂字堤ヶ入	33番	日本工機(株)
2862	西郷村大字長坂字堤ヶ入	34番	日本工機(株)
2863	西郷村大字羽太字赤坂	2番3	日本工機(株)
2864	西郷村大字羽太字赤坂	5番	日本工機(株)
2865	西郷村大字羽太字赤坂	6番	日本工機(株)
2866	西郷村大字羽太字赤坂	8番2	日本工機(株)
2867	西郷村大字羽太字赤坂	8番3	日本工機(株)
2868	西郷村大字羽太字赤坂	8番4	日本工機(株)
2869	西郷村大字羽太字赤坂	8番5	日本工機(株)
2870	西郷村大字羽太字赤坂	8番6	日本工機(株)
2871	西郷村大字羽太字赤坂	8番10	日本工機(株)
2872	西郷村大字羽太字赤坂	8番11	日本工機(株)
2873	西郷村大字羽太字赤坂	8番12	日本工機(株)
2874	西郷村大字羽太字赤坂	8番13	日本工機(株)
2875	西郷村大字羽太字赤坂	8番14	日本工機(株)
2876	西郷村大字羽太字赤坂	8番15-1	日本工機(株)
2877	西郷村大字羽太字赤坂	8番15-2	日本工機(株)
2878	西郷村大字羽太字赤坂	8番16-1	日本工機(株)
2879	西郷村大字羽太字赤坂	8番16-2	日本工機(株)
2880	西郷村大字羽太字赤坂	8番17-1	日本工機(株)
2881	西郷村大字羽太字赤坂	8番17-2	日本工機(株)
2882	西郷村大字羽太字赤坂	8番18	日本工機(株)
2883	西郷村大字羽太字赤坂	8番19-1	日本工機(株)
2884	西郷村大字羽太字赤坂	8番19-2	日本工機(株)
2885	西郷村大字羽太字赤坂	8番20-1	日本工機(株)
2886	西郷村大字羽太字赤坂	8番20-2	日本工機(株)
2887	西郷村大字羽太字赤坂	8番21	日本工機(株)
2888	西郷村大字羽太字赤坂	8番22-1	日本工機(株)
2889	西郷村大字羽太字赤坂	8番22-2	日本工機(株)
2890	西郷村大字羽太字赤坂	8番23	日本工機(株)
2891	西郷村大字羽太字赤坂	8番24	日本工機(株)
2892	西郷村大字羽太字赤坂	8番25-1	日本工機(株)
2893	西郷村大字羽太字赤坂	8番25-2	日本工機(株)
2894	西郷村大字羽太字赤坂	8番26	日本工機(株)
2895	西郷村大字羽太字赤坂	8番27	日本工機(株)
2896	西郷村大字羽太字赤坂	8番28-1	日本工機(株)
2897	西郷村大字羽太字赤坂	8番28-2	日本工機(株)
2898	西郷村大字羽太字赤坂	8番29	日本工機(株)
2899	西郷村大字羽太字赤坂	8番30-1	日本工機(株)
2900	西郷村大字羽太字赤坂	8番30-2	日本工機(株)
2901	西郷村大字羽太字赤坂	8番31-1	日本工機(株)
2902	西郷村大字羽太字赤坂	8番31-2	日本工機(株)
2903	西郷村大字羽太字赤坂	8番32	日本工機(株)
2904	西郷村大字羽太字赤坂	8番33	日本工機(株)
2905	西郷村大字羽太字赤坂	8番34-1	日本工機(株)
2906	西郷村大字羽太字赤坂	8番34-2	日本工機(株)
2907	西郷村大字羽太字赤坂	8番35-1	日本工機(株)
2908	西郷村大字羽太字赤坂	8番35-2	日本工機(株)
2909	西郷村大字羽太字赤坂	8番36-1	日本工機(株)
2910	西郷村大字羽太字赤坂	8番36-2	日本工機(株)
2911	西郷村大字羽太字赤坂	8番37	日本工機(株)
2912	西郷村大字羽太字赤坂	8番38-1	日本工機(株)
2913	西郷村大字羽太字赤坂	8番38-2	日本工機(株)

別紙３ 重点促進市町村による工場立地特例対象区域

番号	区域	番地	備考
2914	西郷村大字羽太字赤坂	8番39	日本工機(株)
2915	西郷村大字羽太字赤坂	8番42	日本工機(株)
2916	西郷村大字羽太字赤坂	8番43	日本工機(株)
2917	西郷村大字羽太字赤坂	8番47-1	日本工機(株)
2918	西郷村大字羽太字赤坂	8番47-2	日本工機(株)
2919	西郷村大字羽太字赤坂	8番48	日本工機(株)
2920	西郷村大字羽太字赤坂	8番49-1	日本工機(株)
2921	西郷村大字羽太字赤坂	8番49-2	日本工機(株)
2922	西郷村大字羽太字赤坂	8番50-1	日本工機(株)
2923	西郷村大字羽太字赤坂	8番50-2	日本工機(株)
2924	西郷村大字羽太字赤坂	8番51-1	日本工機(株)
2925	西郷村大字羽太字赤坂	8番51-2	日本工機(株)
2926	西郷村大字羽太字赤坂	8番52	日本工機(株)
2927	西郷村大字羽太字赤坂	8番53-1	日本工機(株)
2928	西郷村大字羽太字赤坂	8番53-2	日本工機(株)
2929	西郷村大字羽太字赤坂	8番54	日本工機(株)
2930	西郷村大字羽太字赤坂	8番55	日本工機(株)
2931	西郷村大字羽太字赤坂	8番56-1	日本工機(株)
2932	西郷村大字羽太字赤坂	8番56-2	日本工機(株)
2933	西郷村大字羽太字赤坂	8番57-1	日本工機(株)
2934	西郷村大字羽太字赤坂	8番57-2	日本工機(株)
2935	西郷村大字羽太字赤坂	8番58	日本工機(株)
2936	西郷村大字羽太字赤坂	8番59-1	日本工機(株)
2937	西郷村大字羽太字赤坂	8番59-2	日本工機(株)
2938	西郷村大字羽太字赤坂	8番60	日本工機(株)
2939	西郷村大字羽太字赤坂	8番61-1	日本工機(株)
2940	西郷村大字羽太字赤坂	8番61-2	日本工機(株)
2941	西郷村大字羽太字赤坂	8番62-1	日本工機(株)
2942	西郷村大字羽太字赤坂	8番62-2	日本工機(株)
2943	西郷村大字羽太字赤坂	8番63	日本工機(株)
2944	西郷村大字羽太字赤坂	8番64-1	日本工機(株)
2945	西郷村大字羽太字赤坂	8番64-2	日本工機(株)
2946	西郷村大字羽太字赤坂	8番65-1	日本工機(株)
2947	西郷村大字羽太字赤坂	8番65-2	日本工機(株)
2948	西郷村大字羽太字宮ノ前	72番	日本工機(株)
2949	西郷村大字羽太字鍛冶屋畑	8番	株式会社豊盛工業
2950	西郷村大字羽太字鍛冶屋畑	9番1	株式会社豊盛工業
2951	西郷村大字羽太字鍛冶屋畑	10番	株式会社豊盛工業
2952	西郷村大字羽太字鍛冶屋畑	34番1	株式会社豊盛工業
2953	西郷村大字羽太字鍛冶屋畑	35番	株式会社豊盛工業
2954	西郷村大字羽太字鍛冶屋畑	36番1	株式会社豊盛工業
2955	西郷村大字羽太字鍛冶屋畑	37番2	株式会社豊盛工業
2956	西郷村大字羽太字鍛冶屋畑	59番	株式会社豊盛工業
2957	西郷村大字羽太字鍛冶屋畑	60番	株式会社豊盛工業
2958	西郷村大字羽太字坂ノ影	5番6	坂の影工業団地
2959	西郷村大字羽太字坂ノ影	15番2	坂の影工業団地
2960	西郷村大字羽太字坂ノ影	15番3	坂の影工業団地
2961	西郷村大字羽太字坂ノ影	15番4	坂の影工業団地
2962	西郷村大字羽太字坂ノ影	15番5	坂の影工業団地
2963	西郷村大字羽太字坂ノ影	15番6	坂の影工業団地
2964	西郷村大字羽太字坂ノ影	15番7	坂の影工業団地
2965	西郷村大字羽太字坂ノ影	15番8	坂の影工業団地
2966	西郷村大字羽太字坂ノ影	15番9	坂の影工業団地
2967	西郷村大字羽太字坂ノ影	15番10	坂の影工業団地
2968	西郷村大字羽太字坂ノ影	15番11	坂の影工業団地
2969	西郷村大字羽太字坂ノ影	15番12	坂の影工業団地
2970	西郷村大字羽太字坂ノ影	15番13	坂の影工業団地
2971	西郷村大字羽太字坂ノ影	15番14	坂の影工業団地
2972	西郷村大字羽太字坂ノ影	15番15	坂の影工業団地
2973	西郷村大字羽太字坂ノ影	15番16	坂の影工業団地
2974	西郷村大字羽太字坂ノ影	15番17	坂の影工業団地
2975	西郷村大字羽太字坂ノ影	15番18	坂の影工業団地
2976	西郷村大字羽太字坂ノ影	15番22	坂の影工業団地
2977	西郷村大字羽太字坂ノ影	15番23	坂の影工業団地
2978	西郷村大字羽太字吊久保	9番1	パイオニア工機(株)
2979	西郷村大字羽太字吊久保	10番	パイオニア工機(株)
2980	西郷村大字鶴生字摺白山	1番2	パイオニア工機(株)
2981	西郷村大字羽太字嫁塚	3番1	藤田建設工業(株) 遊休地
2982	西郷村大字羽太字嫁塚	3番4	藤田建設工業(株) 遊休地
2983	西郷村大字羽太字嫁塚	3番11	藤田建設工業(株) 遊休地
2984	西郷村大字羽太字嫁塚	3番12	藤田建設工業(株) 遊休地
2985	西郷村大字羽太字嫁塚	3番19	藤田建設工業(株) 遊休地
2986	西郷村大字羽太字嫁塚	3番20	藤田建設工業(株) 遊休地
2987	西郷村大字羽太字嫁塚	3番21	藤田建設工業(株) 遊休地
2988	西郷村大字羽太字嫁塚	4番1	藤田建設工業(株) 遊休地
2989	西郷村大字羽太字嫁塚	4番2	藤田建設工業(株) 遊休地
2990	西郷村大字羽太字嫁塚	4番3	藤田建設工業(株) 遊休地
2991	西郷村大字羽太字嫁塚	5番	藤田建設工業(株) 遊休地
2992	西郷村大字羽太字嫁塚	7番1	藤田建設工業(株) 遊休地
2993	西郷村大字羽太字嫁塚	9番1	藤田建設工業(株) 遊休地
2994	西郷村大字羽太字嫁塚	9番3	藤田建設工業(株) 遊休地
2995	西郷村大字羽太字嫁塚	9番4	藤田建設工業(株) 遊休地
2996	西郷村大字羽太字嫁塚	9番5	藤田建設工業(株) 遊休地
2997	西郷村大字羽太字嫁塚	9番6	藤田建設工業(株) 遊休地
2998	西郷村大字羽太字嫁塚	9番7	藤田建設工業(株) 遊休地
2999	西郷村大字羽太字嫁塚	9番8	藤田建設工業(株) 遊休地
3000	西郷村大字羽太字嫁塚	9番9	藤田建設工業(株) 遊休地
3001	西郷村大字羽太字嫁塚	10番	藤田建設工業(株) 遊休地
3002	西郷村大字羽太字嫁塚	11番	藤田建設工業(株) 遊休地
3003	西郷村大字羽太字嫁塚	12番	藤田建設工業(株) 遊休地
3004	西郷村大字羽太字嫁塚	13番	藤田建設工業(株) 遊休地
3005	西郷村大字羽太字嫁塚	14番	藤田建設工業(株) 遊休地
3006	西郷村大字羽太字嫁塚	15番	藤田建設工業(株) 遊休地
3007	西郷村大字羽太字嫁塚	16番	藤田建設工業(株) 遊休地

番号	区域	番地	備考
3008	西郷村大字羽太字嫁塚	17番	藤田建設工業（株）遊休地
3009	西郷村大字羽太字嫁塚	18番	藤田建設工業（株）遊休地
3010	西郷村大字羽太字嫁塚	27番1	藤田建設工業（株）遊休地
3011	西郷村大字羽太字嫁塚	28番	藤田建設工業（株）遊休地
3012	西郷村大字羽太字嫁塚	29番	藤田建設工業（株）遊休地
3013	西郷村大字羽太字嫁塚	31番	藤田建設工業（株）遊休地
3014	西郷村大字小田倉字小田倉原	1番134	西郷村所有地
3015	西郷村大字小田倉字田土ヶ入	2 番5	白河銘醸遊休地
3016	西郷村大字小田倉字田土ヶ入	28番11	白河銘醸遊休地
3017	西郷村大字小田倉字田土ヶ入	28番12	白河銘醸遊休地
3018	西郷村大字小田倉字田土ヶ入	28番13	白河銘醸遊休地
3019	西郷村大字小田倉字田土ヶ入	101番1	白河銘醸遊休地
3020	西郷村大字小田倉字田土ヶ入	105番	白河銘醸遊休地
3021	西郷村大字小田倉字田土ヶ入	106番1	白河銘醸遊休地
3022	西郷村大字小田倉字田土ヶ入	106番3	白河銘醸遊休地
3023	西郷村大字小田倉字田土ヶ入	108番	白河銘醸遊休地
3024	西郷村大字小田倉字田土ヶ入	113番1	白河銘醸遊休地
3025	西郷村大字小田倉字田土ヶ入	123番21	白河銘醸遊休地
3026	西郷村大字小田倉字田土ヶ入	123番23	白河銘醸遊休地
3027	西郷村大字小田倉字田土ヶ入	123番36	白河銘醸遊休地
3028	西郷村大字小田倉字田土ヶ入	123番37	白河銘醸遊休地
3029	西郷村大字小田倉字田土ヶ入	139番2	白河銘醸遊休地
3030	西郷村大字小田倉字田土ヶ入	140番1	白河銘醸遊休地
3031	大字鶴生字萱橋	10番2	合同酒精遊休地
3032	大字鶴生字萱橋	11番1	合同酒精遊休地
3033	大字鶴生字萱橋	11番2	合同酒精遊休地
3034	大字鶴生字萱橋	12番1	合同酒精遊休地
3035	大字鶴生字萱橋	14番2	合同酒精遊休地
3036	大字鶴生字萱橋	29番	合同酒精遊休地
3037	大字鶴生字萱橋	30番	合同酒精遊休地
3038	大字鶴生字萱橋	31番	合同酒精遊休地
3039	大字鶴生字萱橋	32番	合同酒精遊休地
3040	大字鶴生字萱橋	33番	合同酒精遊休地
3041	大字鶴生字萱橋	34番	合同酒精遊休地
3042	大字鶴生字萱橋	35番	合同酒精遊休地
3043	大字鶴生字萱橋	36番	合同酒精遊休地
3044	大字鶴生字萱橋	37番	合同酒精遊休地
3045	大字鶴生字萱橋	38番	合同酒精遊休地
3046	大字鶴生字萱橋	39番	合同酒精遊休地
3047	大字鶴生字萱橋	40番	合同酒精遊休地
3048	大字鶴生字萱橋	41番	合同酒精遊休地
3049	大字鶴生字萱橋	42番	合同酒精遊休地
3050	大字鶴生字萱橋	43番	合同酒精遊休地
3051	泉崎村大字泉崎字中核工業団地	1番1	中核工業団地
3052	泉崎村大字泉崎字中核工業団地	1番2	中核工業団地
3053	泉崎村大字泉崎字中核工業団地	1番4	中核工業団地
3054	泉崎村大字泉崎字中核工業団地	1番15	中核工業団地
3055	泉崎村大字泉崎字中核工業団地	1番27	中核工業団地
3056	泉崎村大字泉崎字中核工業団地	6番1	中核工業団地
3057	泉崎村大字泉崎字中核工業団地	6番2	中核工業団地
3058	泉崎村大字泉崎字中核工業団地	6番3	中核工業団地
3059	泉崎村大字泉崎字中核工業団地	6番4	中核工業団地
3060	泉崎村大字泉崎字中核工業団地	7番	中核工業団地
3061	泉崎村大字泉崎字中核工業団地	12番	中核工業団地
3062	泉崎村大字泉崎字中核工業団地	15番3	中核工業団地
3063	泉崎村大字泉崎字中核工業団地	15番6	中核工業団地
3064	泉崎村大字泉崎字中核工業団地	15番7	中核工業団地
3065	泉崎村大字泉崎字中核工業団地	15番8	中核工業団地
3066	泉崎村大字泉崎字中核工業団地	16番2	中核工業団地
3067	泉崎村大字泉崎字中核工業団地	16番6	中核工業団地
3068	泉崎村大字泉崎字中核工業団地	16番7	中核工業団地
3069	泉崎村大字泉崎字中核工業団地	16番8	中核工業団地
3070	泉崎村大字泉崎字中核工業団地	20番4	中核工業団地
3071	泉崎村大字泉崎字中核工業団地	20番5	中核工業団地
3072	泉崎村大字泉崎字中核工業団地	29番6	中核工業団地
3073	泉崎村大字泉崎字中核工業団地	29番13	中核工業団地
3074	泉崎村大字泉崎字中核工業団地	29番18	中核工業団地
3075	泉崎村大字泉崎字中核工業団地	29番21	中核工業団地
3076	泉崎村大字泉崎字中核工業団地	29番36	中核工業団地
3077	泉崎村大字泉崎字中核工業団地	29番37	中核工業団地
3078	泉崎村大字泉崎字中核工業団地	30番1	中核工業団地
3079	泉崎村大字泉崎字中核工業団地	30番2	中核工業団地
3080	泉崎村大字泉崎字中核工業団地	30番3	中核工業団地
3081	泉崎村大字泉崎字中核工業団地	39番	中核工業団地
3082	泉崎村大字泉崎字中核工業団地	39番4	中核工業団地
3083	泉崎村大字泉崎字中核工業団地	45番3	中核工業団地
3084	泉崎村大字泉崎字中核工業団地	53番3	中核工業団地
3085	泉崎村大字泉崎字中核工業団地	55番	中核工業団地
3086	泉崎村大字泉崎字中核工業団地	60番	中核工業団地
3087	泉崎村大字泉崎字中核工業団地	61番	中核工業団地
3088	泉崎村大字泉崎字中核工業団地	61番20	中核工業団地
3089	泉崎村大字泉崎字中核工業団地	68番	中核工業団地
3090	泉崎村大字泉崎字中核工業団地	165番	中核工業団地
3091	泉崎村大字泉崎字中核工業団地	165番7	中核工業団地
3092	泉崎村大字泉崎字中核工業団地	165番8	中核工業団地
3093	泉崎村大字泉崎字中核工業団地	165番10	中核工業団地
3094	泉崎村大字泉崎字中核工業団地	298番	中核工業団地
3095	泉崎村大字泉崎字中核工業団地	311番1	中核工業団地
3096	泉崎村大字泉崎字中核工業団地	311番2	中核工業団地
3097	泉崎村大字泉崎字中核工業団地	342番	中核工業団地
3098	泉崎村大字泉崎字中核工業団地	345番2	中核工業団地
3099	泉崎村大字泉崎字中核工業団地	345番3	中核工業団地
3100	泉崎村大字泉崎字中核工業団地	345番4	中核工業団地
3101	泉崎村大字泉崎字中核工業団地	345番5	中核工業団地

[illegible]

別紙３ 重点促進市町村による工場立地特例対象区域

番号	区域	番地	備考
3196	泉崎村大字泉崎字山神山	20番3	泉崎第一工業団地
3197	泉崎村大字泉崎字坊頭窪	1番1	泉崎第一工業団地
3198	泉崎村大字泉崎字坊頭窪	1番2	泉崎第一工業団地
3199	泉崎村大字泉崎字坊頭窪	2番1	泉崎第一工業団地
3200	泉崎村大字泉崎字坊頭窪	2番9	泉崎第一工業団地
3201	泉崎村大字泉崎字坊頭窪	13番	泉崎第一工業団地
3202	泉崎村大字泉崎字坊頭窪	13番2	泉崎第一工業団地
3203	泉崎村大字泉崎字坊頭窪	16番1	泉崎第一工業団地
3204	泉崎村大字泉崎字坊頭窪	37番2	泉崎第一工業団地
3205	泉崎村大字泉崎字坊頭窪	38番2	泉崎第一工業団地
3206	泉崎村大字泉崎字坊頭窪	43番1	泉崎第一工業団地
3207	泉崎村大字泉崎字坊頭窪	43番2	泉崎第一工業団地
3208	泉崎村大字泉崎字坊頭窪	44番1	泉崎第一工業団地
3209	泉崎村大字泉崎字坊頭窪	49番	泉崎第一工業団地
3210	泉崎村大字関和久字石名田	55番1	泉崎第二工業団地
3211	泉崎村大字関和久字石名田	55番2	泉崎第二工業団地
3212	泉崎村大字関和久字石名田	57番1	泉崎第二工業団地
3213	泉崎村大字関和久字石名田	62番1	泉崎第二工業団地
3214	泉崎村大字関和久字石名田	73番2	泉崎第二工業団地
3215	泉崎村大字関和久字石名田	74番2	泉崎第二工業団地
3216	泉崎村大字関和久字石名田	76番	泉崎第二工業団地
3217	泉崎村大字関和久字石名田	77番	泉崎第二工業団地
3218	泉崎村大字関和久字石名田	78番	泉崎第二工業団地
3219	泉崎村大字関和久字石名田	88番4	泉崎第二工業団地
3220	泉崎村大字関和久字石名田	89番3	泉崎第二工業団地
3221	泉崎村大字関和久字石名田	91番1	泉崎第二工業団地
3222	泉崎村大字関和久字石名田	92番4	泉崎第二工業団地
3223	泉崎村大字関和久字石名田	92番13	泉崎第二工業団地
3224	泉崎村大字関和久字石名田	92番14	泉崎第二工業団地
3225	泉崎村大字関和久字石名田	92番16	泉崎第二工業団地
3226	泉崎村大字関和久字石名田	96番1	泉崎第二工業団地
3227	泉崎村大字関和久字石名田	97番1	泉崎第二工業団地
3228	泉崎村大字関和久字石名田	98番1	泉崎第二工業団地
3229	泉崎村大字関和久字松ヶ沢	1番1	泉崎第二工業団地
3230	泉崎村大字関和久字松ヶ沢	1番3	泉崎第二工業団地
3231	泉崎村大字関和久字松ヶ沢	1番4	泉崎第二工業団地
3232	泉崎村大字関和久字松ヶ沢	14番1	泉崎第二工業団地
3233	泉崎村大字関和久字松ヶ沢	14番2	泉崎第二工業団地
3234	泉崎村大字関和久字松ヶ沢	14番3	泉崎第二工業団地
3235	泉崎村大字関和久字松ヶ沢	15番1	泉崎第二工業団地
3236	泉崎村大字関和久字松ヶ沢	24番1	泉崎第二工業団地
3237	泉崎村大字関和久字松ヶ沢	25番1	泉崎第二工業団地
3238	泉崎村大字関和久字松ヶ沢	94番	泉崎第二工業団地
3239	泉崎村大字関和久字愛敬山	1番2	泉崎第二工業団地
3240	泉崎村大字関和久字石名沢山	1番	泉崎第二工業団地
3241	泉崎村大字関和久字石名沢山	1番5	泉崎第二工業団地
3242	泉崎村大字関和久字石名沢山	1番6	泉崎第二工業団地
3243	泉崎村大字関和久字石名沢山	1番7	泉崎第二工業団地
3244	泉崎村大字関和久字石名沢山	1番11	泉崎第二工業団地
3245	泉崎村大字関和久字石名沢山	1番12	泉崎第二工業団地
3246	泉崎村大字関和久字石名沢山	10番1	泉崎第二工業団地
3247	泉崎村大字関和久字石名沢山	10番3	泉崎第二工業団地
3248	泉崎村大字関和久字石名沢山	33番	泉崎第二工業団地
3249	泉崎村大字関和久字如信沢	8番3	泉崎第二工業団地
3250	泉崎村大字関和久字如信沢	10番1	泉崎第二工業団地
3251	泉崎村大字関和久字如信沢	11番1	泉崎第二工業団地
3252	泉崎村大字関和久字如信沢	11番3	泉崎第二工業団地
3253	泉崎村大字関和久字如信沢	14番1	泉崎第二工業団地
3254	泉崎村大字関和久字如信沢	14番2	泉崎第二工業団地
3255	泉崎村大字関和久字如信沢	15番1	泉崎第二工業団地
3256	泉崎村大字関和久字如信沢	15番2	泉崎第二工業団地
3257	泉崎村大字関和久字如信沢	16番	泉崎第二工業団地
3258	泉崎村大字関和久字如信沢	17番1	泉崎第二工業団地
3259	泉崎村大字関和久字如信沢	18番1	泉崎第二工業団地
3260	泉崎村大字関和久字如信沢	19番1	泉崎第二工業団地
3261	泉崎村大字関和久字如信沢	82番	泉崎第二工業団地
3262	泉崎村大字関和久字如信沢	83番	泉崎第二工業団地
3263	泉崎村大字関和久字庭渡神社	16番1	関和久地区
3264	泉崎村大字関和久字庭渡神社	17番1	関和久地区
3265	泉崎村大字関和久字庭渡神社	20番4	関和久地区
3266	泉崎村大字関和久字庭渡神社	20番13	関和久地区
3267	泉崎村大字踏瀬字池ノ入山	8番1	池ノ入工業団地
3268	泉崎村大字踏瀬字池ノ入山	8番7	池ノ入工業団地
3269	泉崎村大字踏瀬字池ノ入山	8番8	池ノ入工業団地
3270	泉崎村大字踏瀬字池ノ入山	8番9	池ノ入工業団地
3271	泉崎村大字踏瀬字池ノ入山	8番10	池ノ入工業団地
3272	泉崎村大字踏瀬字池ノ入山	8番11	池ノ入工業団地
3273	泉崎村大字踏瀬字池ノ入山	8番12	池ノ入工業団地
3274	泉崎村大字踏瀬字池ノ入山	14番1	池ノ入工業団地
3275	泉崎村大字踏瀬字池ノ入山	14番7	池ノ入工業団地
3276	中島村大字滑津字外出	1番	重点促進区域１（地図上Ａ）
3277	中島村大字滑津字乗越	81番	重点促進区域１（地図上Ａ）
3278	中島村大字滑津字乗越	84番	重点促進区域１（地図上Ａ）
3279	中島村大字滑津字乗越	88番	重点促進区域１（地図上Ａ）
3280	中島村大字滑津字白ツ子	15番1	重点促進区域２（地図上Ｂ）
3281	中島村大字滑津字白ツ子	15番11	重点促進区域２（地図上Ｂ）
3282	中島村大字滑津字白ツ子	12番	重点促進区域２（地図上Ｂ）
3283	中島村大字滑津字白ツ子	16番	重点促進区域２（地図上Ｂ）
3284	中島村大字滑津字白ツ子	29番1	重点促進区域２（地図上Ｂ）
3285	中島村大字滑津字白ツ子	7番	重点促進区域２（地図上Ｂ）
3286	中島村大字滑津字宿裏	11番1	重点促進区域２（地図上Ｂ）
3287	中島村大字滑津字宿裏	15番1	重点促進区域２（地図上Ｂ）
3288	棚倉町大字金沢内字中背戸続	26番1	棚倉第2工場適地1
3289	棚倉町大字金沢内字中背戸続	26番5	棚倉第2工場適地1

別紙3 重点促進市町村による工場立地特例対象区域

[illegible]

別紙３ 重点促進市町村による工場立地特例対象区域

番号	区域	番地	備考
3384	棚倉町大字金沢内字前山割	113番1	棚倉第2工場適地1
3385	棚倉町大字金沢内字前山割	114番1	棚倉第2工場適地1
3386	棚倉町大字金沢内字前山割	115番	棚倉第2工場適地1
3387	棚倉町大字金沢内字前山割	117番1	棚倉第2工場適地1
3388	棚倉町大字金沢内字前山割	118番1	棚倉第2工場適地1
3389	棚倉町大字金沢内字前山割	119番1	棚倉第2工場適地1
3390	棚倉町大字金沢内字前山割	120番1	棚倉第2工場適地1
3391	棚倉町大字金沢内字中背戸	21番1	棚倉第2工場適地1
3392	棚倉町大字金沢内字中背戸	21番7	棚倉第2工場適地1
3393	棚倉町大字金沢内字中背戸続	24番	棚倉第2工場適地1
3394	棚倉町大字逆川字北原地	6番1	棚倉第2工場適地2
3395	棚倉町大字逆川字北原地	8番	棚倉第2工場適地2
3396	棚倉町大字逆川字北原地	19番2	棚倉第2工場適地2
3397	棚倉町大字逆川字北原地	21番	棚倉第2工場適地2
3398	棚倉町大字逆川字南原	9番24	棚倉第2工場適地2
3399	棚倉町大字逆川字南原	9番25	棚倉第2工場適地2
3400	棚倉町大字逆川字南原	25番6	棚倉第2工場適地2
3401	棚倉町大字逆川字南原	25番7	棚倉第2工場適地2
3402	棚倉町大字逆川字南原	25番8	棚倉第2工場適地2
3403	棚倉町大字逆川字南原	25番9	棚倉第2工場適地2
3404	棚倉町大字逆川字南原	25番29	棚倉第2工場適地2
3405	棚倉町大字逆川字三角原	60番	棚倉第2工場適地2
3406	棚倉町大字逆川字背戸山	1番	棚倉第2工場適地2
3407	棚倉町大字逆川字前山	2番1	棚倉第2工場適地2
3408	棚倉町大字逆川字前山	2番3	棚倉第2工場適地2
3409	棚倉町大字逆川字前山	3番1	棚倉第2工場適地2
3410	棚倉町大字逆川字前山	4番1	棚倉第2工場適地2
3411	棚倉町大字逆川字前山	54番	棚倉第2工場適地2
3412	棚倉町大字逆川字前山	55番	棚倉第2工場適地2
3413	棚倉町大字逆川字前山	56番	棚倉第2工場適地2
3414	棚倉町大字逆川字前山	57番	棚倉第2工場適地2
3415	棚倉町大字逆川字前山	58番	棚倉第2工場適地2
3416	棚倉町大字逆川字前山	59番	棚倉第2工場適地2
3417	棚倉町大字逆川字前山	60番	棚倉第2工場適地2
3418	棚倉町大字逆川字前山	61番	棚倉第2工場適地2
3419	棚倉町大字逆川字南原	9番11	棚倉第2工場適地3
3420	棚倉町大字逆川字南原	9番15	棚倉第2工場適地3
3421	棚倉町大字福井字一里壇	92番1	逆川地区1
3422	棚倉町大字福井字一里壇	92番4	逆川地区1
3423	棚倉町大字福井字一里壇	98番1	逆川地区1
3424	棚倉町大字福井字一里壇	100番	逆川地区1
3425	棚倉町大字逆川字向原	1番1	逆川地区1
3426	棚倉町大字逆川字向原	1番2	逆川地区1
3427	棚倉町大字逆川字向原	1番3	逆川地区1
3428	棚倉町大字逆川字向原	1番4	逆川地区1
3429	棚倉町大字逆川字向原	1番5	逆川地区1
3430	棚倉町大字逆川字向原	1番9	逆川地区1
3431	棚倉町大字逆川字向原	2番1	逆川地区1
3432	棚倉町大字逆川字向原	2番3	逆川地区1
3433	棚倉町大字逆川字向原	2番12	逆川地区1
3434	棚倉町大字逆川字向原	2番20	逆川地区1
3435	棚倉町大字逆川字向原	2番30	逆川地区1
3436	棚倉町大字逆川字向原	2番32	逆川地区1
3437	棚倉町大字逆川字向原	3番1	逆川地区1
3438	棚倉町大字逆川字向原	3番2	逆川地区1
3439	棚倉町大字逆川字向原	3番3	逆川地区1
3440	棚倉町大字逆川字向原	4番1	逆川地区1
3441	棚倉町大字逆川字向原	4番2	逆川地区1
3442	棚倉町大字逆川字向原	4番3	逆川地区1
3443	棚倉町大字逆川字向原	5番1	逆川地区1
3444	棚倉町大字逆川字向原	5番2	逆川地区1
3445	棚倉町大字逆川字向原	5番3	逆川地区1
3446	棚倉町大字逆川字向原	6番	逆川地区1
3447	棚倉町大字逆川字向原	7番	逆川地区1
3448	棚倉町大字逆川字向原	9番	逆川地区1
3449	棚倉町大字逆川字向原	63番1	逆川地区1
3450	棚倉町大字逆川字向原	72番	逆川地区1
3451	棚倉町大字逆川字下原	27番1	逆川地区2
3452	棚倉町大字逆川字背戸山	5番	逆川地区2
3453	棚倉町大字逆川字背戸山	6番	逆川地区2
3454	棚倉町大字逆川字背戸山	42番2	逆川地区2
3455	棚倉町大字逆川字背戸山	42番5	逆川地区2
3456	棚倉町大字逆川字背戸山	45番	逆川地区2
3457	棚倉町大字堤字二カキ	180番1	堤農工団地
3458	棚倉町大字堤字二カキ	180番2	堤農工団地
3459	棚倉町大字堤字二カキ	180番3	堤農工団地
3460	棚倉町大字堤字二カキ	180番4	堤農工団地
3461	棚倉町大字堤字二カキ	180番5	堤農工団地
3462	棚倉町大字堤字二カキ	180番6	堤農工団地
3463	棚倉町大字堤字二カキ	180番7	堤農工団地
3464	棚倉町大字堤字二カキ	180番11	堤農工団地
3465	棚倉町大字堤字二カキ	180番12	堤農工団地
3466	棚倉町大字堤字二カキ	180番13	堤農工団地
3467	棚倉町大字堤字二カキ	180番14	堤農工団地
3468	棚倉町大字堤字二カキ	180番15	堤農工団地
3469	棚倉町大字堤字二カキ	180番16	堤農工団地
3470	棚倉町大字堤字二カキ	180番17	堤農工団地
3471	棚倉町大字堤字二カキ	180番18	堤農工団地
3472	棚倉町大字堤字二カキ	180番19	堤農工団地
3473	棚倉町大字堤字二カキ	180番20	堤農工団地
3474	棚倉町大字堤字二カキ	180番21	堤農工団地
3475	棚倉町大字堤字二カキ	180番22	堤農工団地
3476	棚倉町大字堤字古薬師堂	1番1	堤農工団地
3477	棚倉町大字堤字古薬師堂	11番2	堤農工団地

番号	区域	番地	備考
3478	棚倉町大字玉野字千ヶ墓	64番1	玉野地区
3479	棚倉町大字玉野字千ヶ墓	65番1	玉野地区
3480	棚倉町大字玉野字千ヶ墓	65番2	玉野地区
3481	棚倉町大字玉野字千ヶ墓	66番1	玉野地区
3482	棚倉町大字玉野字千ヶ墓	67番1	玉野地区
3483	棚倉町大字玉野字千ヶ墓	69番	玉野地区
3484	棚倉町大字玉野字千ヶ墓	71番	玉野地区
3485	棚倉町大字玉野字千ヶ墓	91番	玉野地区
3486	棚倉町大字玉野字千ヶ墓	92番	玉野地区
3487	棚倉町大字玉野字千ヶ墓	93番2	玉野地区
3488	棚倉町大字玉野字千ヶ墓	96番	玉野地区
3489	棚倉町大字玉野字千ヶ墓	100番	玉野地区
3490	棚倉町大字福井字一里壇	1番1	福井農工団地
3491	棚倉町大字福井字一里壇	1番6	福井農工団地
3492	棚倉町大字福井字一里壇	1番7	福井農工団地
3493	棚倉町大字福井字一里壇	1番8	福井農工団地
3494	棚倉町大字福井字一里壇	99番	福井農工団地
3495	棚倉町大字福井字一里壇	54番1	福井農工団地
3496	棚倉町大字福井字一里壇	54番6	福井農工団地
3497	棚倉町大字福井字愛宕平	92番	福井農工団地
3498	棚倉町大字福井字愛宕平	99番1	福井農工団地
3499	棚倉町大字福井字愛宕平	102番	福井農工団地
3500	棚倉町大字福井字愛宕平	103番1	福井農工団地
3501	棚倉町大字上台字行人塚	12番1	上台農工団地
3502	棚倉町大字上台字カハキ沼	76番4	上台農工団地
3503	棚倉町大字上台字カハキ沼	85番3	上台農工団地
3504	棚倉町大字上台字カハキ沼	88番1	上台農工団地
3505	棚倉町大字上台字カハキ沼	88番3	上台農工団地
3506	棚倉町大字上台字カハキ沼	96番1	上台農工団地
3507	棚倉町大字上台字カハキ沼	96番7	上台農工団地
3508	棚倉町大字上台字カハキ沼	96番8	上台農工団地
3509	棚倉町大字上台字長峰	4番4	上台農工団地
3510	棚倉町大字上台字長峰	5番3	上台農工団地
3511	棚倉町大字上台字行人塚	48番1	上台地区1
3512	棚倉町大字上台字行人塚	48番3	上台地区1
3513	棚倉町大字上台字行人塚	50番1	上台地区1
3514	棚倉町大字上台字行人塚	50番5	上台地区1
3515	棚倉町大字上台字行人塚	50番6	上台地区1
3516	棚倉町大字上台字行人塚	51番3	上台地区1
3517	棚倉町大字上台字行人塚	55番5	上台地区2
3518	棚倉町大字上台字行人塚	55番6	上台地区2
3519	棚倉町大字上台字古宿	49番1	上台地区3
3520	棚倉町大字上台字古宿	49番3	上台地区3
3521	棚倉町大字上台字古宿	49番4	上台地区3
3522	棚倉町大字上台字古宿	50番1	上台地区3
3523	棚倉町大字上台字古宿	51番1	上台地区3
3524	棚倉町大字上台字古宿	51番2	上台地区3
3525	棚倉町大字上台字古宿	51番5	上台地区3
3526	棚倉町大字上台字古宿	53番1	上台地区3
3527	棚倉町大字上台字古宿	53番2	上台地区3
3528	棚倉町大字上台字古宿	54番	上台地区3
3529	棚倉町大字上台字古宿	82番8	上台地区3
3530	棚倉町大字上台字古宿	65番5	上台地区4
3531	棚倉町大字上台字古宿	66番4	上台地区4
3532	棚倉町大字上台字古宿	66番5	上台地区4
3533	棚倉町大字上台字古宿	66番11	上台地区4
3534	棚倉町大字上台字古宿	68番	上台地区4
3535	棚倉町大字上台字調練場	23番2	調練場地区
3536	棚倉町大字上台字調練場	27番	調練場地区
3537	棚倉町大字上台字調練場	33番1	調練場地区
3538	棚倉町大字上台字調練場	34番3	調練場地区
3539	棚倉町大字上台字調練場	34番4	調練場地区
3540	棚倉町大字上台字調練場	36番2	調練場地区
3541	棚倉町大字上台字調練場	41番1	調練場地区
3542	棚倉町大字仁公儀字猿田	103番1	調練場地区
3543	棚倉町大字棚倉字中居野	83番1	中居野地区
3544	棚倉町大字棚倉字中居野	85番1	中居野地区
3545	棚倉町大字棚倉字中居野	86番	中居野地区
3546	棚倉町大字棚倉字中居野	96番1	中居野地区
3547	棚倉町大字棚倉字中居野	96番3	中居野地区
3548	棚倉町大字棚倉字中居野	96番6	中居野地区
3549	棚倉町大字棚倉字中居野	96番8	中居野地区
3550	棚倉町大字棚倉字中居野	98番1	中居野地区
3551	棚倉町大字棚倉字中居野	99番1	中居野地区
3552	棚倉町大字棚倉字中居野	100番2	中居野地区
3553	棚倉町大字棚倉字中居野	137番2	中居野地区
3554	棚倉町大字棚倉字宮前	106番	中居野地区
3555	棚倉町大字棚倉字宮前	153番	中居野地区
3556	棚倉町大字棚倉字宮前	154番	中居野地区
3557	棚倉町大字棚倉字館ヶ丘	70番	館ヶ丘地区
3558	棚倉町大字棚倉字館ヶ丘	71番1	館ヶ丘地区
3559	棚倉町大字棚倉字館ヶ丘	142番	館ヶ丘地区
3560	棚倉町大字流字中豊	88番	流地区
3561	棚倉町大字流字中豊	219番	流地区
3562	棚倉町大字中山本字葉草平	4番5	中山本地区
3563	棚倉町大字中山本字葉草平	14番1	中山本地区
3564	棚倉町大字中山本字葉草平	205番	中山本地区
3565	棚倉町大字中山本字滑川	9番	中山本地区
3566	矢祭町大字小田川字久保	55-8	矢祭第一工業団地
3567	矢祭町大字小田川字久保	76-28	矢祭第一工業団地
3568	矢祭町大字小田川字久保	63-5	矢祭第一工業団地
3569	矢祭町大字小田川字久保	58-5	矢祭第一工業団地
3570	矢祭町大字小田川字久保	55-2	矢祭第二工業団地
3571	矢祭町大字小田川字久保	58-20	矢祭第二工業団地

別紙 3 重点促進市町村による工場立地特例対象区域

[illegible]

番号	区域	番地	備考
3666	矢祭町大字下関河内字猪久保	10-5	下関河内地区
3667	矢祭町大字下関河内字長沢	11	下関河内地区
3668	矢祭町大字下関河内字長沢	19	下関河内地区
3669	矢祭町大字下関河内字長沢	42	下関河内地区
3670	矢祭町大字下関河内字長沢	43	下関河内地区
3671	矢祭町大字下関河内字長沢	40	下関河内地区
3672	矢祭町大字下関河内字後原	15-2	下関工業団地
3673	矢祭町大字下関河内字後原	15-4	下関工業団地
3674	矢祭町大字中石井字御殿川原	13	石井地区①
3675	矢祭町大字中石井字小野沢	23	石井地区①
3676	矢祭町大字東館字桃木町	15	石井地区①
3677	矢祭町大字東館字桃木町	1	石井地区①
3678	矢祭町大字東館字館本	36	石井地区①
3679	矢祭町大字東館字館本	58	石井地区①
3680	矢祭町大字東館字反田	16	石井地区①
3681	矢祭町大字茗荷字入山	3-2	石井地区①
3682	矢祭町大字下関河内字漆房	8	石井地区①
3683	矢祭町大字上関河内字仲町	15	石井地区①
3684	矢祭町大字大埜字児墓	14	石井地区①
3685	矢祭町大字中石井字館谷	25-1	石井地区①
3686	矢祭町大字中石井字館谷	26-1	石井地区④
3687	矢祭町大字中石井字館谷	27-1	石井地区⑤
3688	矢祭町大字中石井字館谷	94	石井地区⑤
3689	矢祭町大字中石井字岡下	158	石井地区⑥
3690	矢祭町大字中石井字岡下	127-1	石井地区⑥
3691	矢祭町大字中石井字岡下	127-2	石井地区⑥
3692	矢祭町大字中石井字岡下	127-3	石井地区⑥
3693	矢祭町大字中石井字岡下	127-8	東館地区②
3694	矢祭町大字中石井字岡下	128-1	東館地区②
3695	矢祭町大字中石井字岡下	128-5	東館地区②
3696	矢祭町大字中石井字岡下	294-1	東館地区②
3697	矢祭町大字下石井字若宮	2-2	東館地区②
3698	矢祭町大字下石井字若宮	40-2	東館地区②
3699	矢祭町大字下石井字若宮	41-2	東館地区②
3700	矢祭町大字下石井字頭屋	103-1	東館地区②
3701	矢祭町大字下石井字頭屋	103-2	東館地区②
3702	矢祭町大字下石井字頭屋	105-1	東館地区②
3703	矢祭町大字下石井字頭屋	105-2	東館地区②
3704	矢祭町大字戸塚字山崎	45-2	東館地区②
3705	矢祭町大字戸塚字山崎	62-4	東館地区②
3706	矢祭町大字戸塚字山崎	62-5	東館地区②
3707	矢祭町大字戸塚字山崎	64-1	東館地区②
3708	矢祭町大字戸塚字山崎	64-4	東館地区②
3709	矢祭町大字戸塚字山崎	64-5	東館地区②
3710	矢祭町大字戸塚字山崎	66-6	東館地区②
3711	矢祭町大字戸塚字山崎	66-8	東館地区②
3712	矢祭町大字戸塚字山崎	97-2	東館地区②
3713	矢祭町大字戸塚字山崎	99-1	東館地区②
3714	矢祭町大字戸塚字山崎	119-1	東館地区②
3715	矢祭町大字戸塚字戸塚	1-3	東館地区②
3716	矢祭町大字戸塚字戸塚	41	東館地区②
3717	矢祭町大字戸塚字戸塚	42	東館地区②
3718	矢祭町大字戸塚字石田	75-1	東館地区②
3719	矢祭町大字東館字山野井	32-2	東館地区②
3720	矢祭町大字東館字山野井	223-2	東館地区②
3721	矢祭町大字東館字山野井	734-1	東館地区②
3722	矢祭町大字東館字山野井	734-2	東館地区②
3723	矢祭町大字東館字山野井	734-3	東館地区②
3724	矢祭町大字東館字南沢	13-2	東館地区②
3725	矢祭町大字東館字南沢	23-1	東館地区②
3726	矢祭町大字東館字南沢	23-2	東館地区②
3727	矢祭町大字東館字南沢	23-5	東館地区②
3728	矢祭町大字東館字南沢	23-6	東館地区②
3729	矢祭町大字東館字南沢	23-7	東館地区②
3730	矢祭町大字東館字南沢	23-8	東館地区②
3731	矢祭町大字東館字南沢	23-9	東館地区②
3732	矢祭町大字東館字南沢	23-10	東館地区②
3733	矢祭町大字東館字南沢	23-11	東館地区②
3734	矢祭町大字東館字南沢	23-12	東館地区②
3735	矢祭町大字東館字南沢	25-1	東館地区②
3736	矢祭町大字東館字南沢	25-2	東館地区②
3737	矢祭町大字東館字南沢	25-3	東館地区②
3738	矢祭町大字東館字南沢	25-4	東館地区②
3739	矢祭町大字東館字南沢	26-1	東館地区②
3740	矢祭町大字東館字南沢	26-2	東館地区②
3741	矢祭町大字東館字南沢	27-1	東館地区②
3742	矢祭町大字東館字南沢	28-3	東館地区②
3743	矢祭町大字東館字南沢	28-4	東館地区②
3744	矢祭町大字東館字南沢	28-5	東館地区②
3745	矢祭町大字東館字南沢	29-1	東館地区②
3746	矢祭町大字東館字南沢	29-3	東館地区②
3747	矢祭町大字東館字南沢	29-4	東館地区②
3748	矢祭町大字東館字南沢	30-1	東館地区②
3749	矢祭町大字東館字南沢	30-2	東館地区②
3750	矢祭町大字東館字南沢	38-1	東館地区②
3751	矢祭町大字東館字南沢	38-2	東館地区②
3752	矢祭町大字東館字南沢	38-4	東館地区②
3753	矢祭町大字東館字南沢	41-10	東館地区②
3754	矢祭町大字東館字唐目	10	東館地区②
3755	矢祭町大字東館字唐目	15	東館地区②
3756	矢祭町大字東館字唐目	17	東館地区②
3757	矢祭町大字東館字唐目	18	東館地区②
3758	矢祭町大字東館字唐目	19	東館地区②
3759	矢祭町大字東館字唐目	21-1	東館地区②

別紙３ 重点促進市町村による工場立地特例対象区域

番号	区域	番地	備考
3760	矢祭町大字東館字唐目	21-2	東館地区②
3761	矢祭町大字東館字唐目	23	東館地区②
3762	矢祭町大字東館字唐目	39-2	東館地区②
3763	矢祭町大字東館字唐目	43-1	東館地区②
3764	矢祭町大字東館字唐目	43-7	東館地区②
3765	矢祭町大字東館字唐目	43-10	東館地区②
3766	矢祭町大字東館字唐目	43-12	東館地区②
3767	矢祭町大字東館字唐目	45	東館地区②
3768	矢祭町大字東館字唐目	46-2	東館地区②
3769	矢祭町大字東館字唐目	46-3	東館地区②
3770	矢祭町大字東館字唐目	47-2	東館地区②
3771	矢祭町大字東館字唐目	51	東館地区②
3772	矢祭町大字東館字唐目	53	東館地区②
3773	矢祭町大字東館字唐目	56	東館地区②
3774	矢祭町大字東館字館	2-1	東館地区②
3775	矢祭町大字東館字館	2-2	東館地区②
3776	矢祭町大字東館字館	3-1	東館地区②
3777	矢祭町大字東館字館	3-2	東館地区②
3778	矢祭町大字東館字館	3-3	東館地区②
3779	矢祭町大字東館字館	4-1	東館地区②
3780	矢祭町大字東館字館	4-2	東館地区②
3781	矢祭町大字東館字館	6-1	東館地区②
3782	矢祭町大字東館字館	6-2	東館地区②
3783	矢祭町大字東館字館	6-3	東館地区②
3784	矢祭町大字東館字館	7	東館地区②
3785	矢祭町大字東館字館	8-1	東館地区②
3786	矢祭町大字東館字館	8-2	東館地区②
3787	矢祭町大字東館字館	8-3	東館地区②
3788	矢祭町大字東館字館	8-4	東館地区②
3789	矢祭町大字東館字館	9-1	東館地区②
3790	矢祭町大字東館字館	9-2	東館地区②
3791	矢祭町大字東館字館	10-2	東館地区②
3792	矢祭町大字東館字館	34-1	東館地区②
3793	矢祭町大字東館字館	46-2	東館地区②
3794	矢祭町大字東館字館	47-2	東館地区②
3795	矢祭町大字東館字館	48-2	東館地区②
3796	矢祭町大字東館字館	49	東館地区②
3797	矢祭町大字東館字塘ヶ沢	2-30	東館地区②
3798	矢祭町大字東館字館本	8-2	東館地区②
3799	矢祭町大字東館字館本	14-2	東館地区②
3800	矢祭町大字東館字館本	41-1	東館地区②
3801	矢祭町大字東館字館本	41-2	東館地区②
3802	矢祭町大字東館字館本	46-2	東館地区②
3803	矢祭町大字東館字館本	59	東館地区②
3804	矢祭町大字東館字並木	9-1	東館地区②
3805	矢祭町大字東館字並木	16-1	東館地区②
3806	矢祭町大字東館字並木	17	東館地区②
3807	矢祭町大字東館字並木	18-4	東館地区②
3808	矢祭町大字東館字並木	26-1	東館地区②
3809	矢祭町大字東館字並木	26-2	東館地区②
3810	矢祭町大字東館字並木	27	東館地区②
3811	矢祭町大字東館字並木	28-1	東館地区②
3812	矢祭町大字東館字並木	28-2	東館地区②
3813	矢祭町大字東館字大寄	1-1	東館地区②
3814	矢祭町大字東館字柳下	9-1	東館地区②
3815	矢祭町大字東館字桃木町	2	東館地区②
3816	矢祭町大字東館字桃木町	3	東館地区②
3817	矢祭町大字東館字桃木町	12	東館地区②
3818	矢祭町大字東館字桃木町	13	東館地区②
3819	矢祭町大字東館字桃木町	14	東館地区②
3820	矢祭町大字東館字桃木町	15	東館地区②
3821	矢祭町大字東館字桃木町	27-1	東館地区②
3822	矢祭町大字東館字桃木町	27-2	東館地区②
3823	矢祭町大字東館字桃木町	27-6	東館地区②
3824	矢祭町大字東館字桃木町	27-7	東館地区②
3825	矢祭町大字東館字桃木町	27-8	東館地区②
3826	矢祭町大字東館字桃木町	27-9	東館地区②
3827	矢祭町大字東館字粧神場	3-5	宝坂地区
3828	矢祭町大字東館字粧神場	5-1	宝坂地区
3829	矢祭町大字東館字粧神場	5-2	宝坂地区
3830	矢祭町大字東館字粧神場	8	小田川地区
3831	矢祭町大字東館字粧神場	9-1	小田川地区
3832	矢祭町大字東館字粧神場	10-1	小田川地区
3833	矢祭町大字東館字蔵屋敷	118-1	小田川地区
3834	矢祭町大字東館字蔵屋敷	119	小田川地区
3835	矢祭町大字東館字蔵屋敷	12-1	小田川地区
3836	矢祭町大字東館字石田	20-1	小田川地区
3837	矢祭町大字東館字根添	15-3	小田川地区
3838	矢祭町大字宝坂字広平	11-1	小田川地区
3839	矢祭町大字宝坂字柳町	95	小田川地区
3840	矢祭町大字宝坂字柳町	97	小田川地区
3841	矢祭町大字小田川字久保	58-2	小田川地区
3842	矢祭町大字小田川字久保	58-3	小田川地区
3843	矢祭町大字小田川字久保	58-4	小田川地区
3844	矢祭町大字小田川字久保	58-6	小田川地区
3845	矢祭町大字小田川字久保	58-7	小田川地区
3846	矢祭町大字小田川字久保	58-8	下関地区①
3847	矢祭町大字小田川字久保	58-9	下関地区③
3848	矢祭町大字小田川字久保	58-15	下関地区③
3849	矢祭町大字小田川字久保	58-18	下関地区③
3850	矢祭町大字小田川字久保	58-31	下関地区③
3851	矢祭町大字小田川字久保	58-38	下関地区③
3852	矢祭町大字小田川字久保	63-2	下関地区③
3853	矢祭町大字小田川字久保	63-8	下関地区③

番号	区域	番地	備考
3854	矢祭町大字小田川字久保	76-42	下関地区④
3855	矢祭町大字小田川字弥三郎内	33-1	下関地区④
3856	矢祭町大字小田川字弥三郎内	34	下関地区④
3857	矢祭町大字下関河内字日渡	43-2	下関地区⑤
3858	矢祭町大字下関河内字下古宿	47-1	下関地区⑤
3859	矢祭町大字下関河内字上古宿	41	下関地区⑥
3860	矢祭町大字下関河内字上古宿	42	下関地区⑦
3861	矢祭町大字下関河内字上古宿	43	下関地区⑦
3862	矢祭町大字下関河内字上古宿	44	下関地区⑦
3863	矢祭町大字下関河内字上古宿	45	下関地区⑦
3864	矢祭町大字下関河内字上古宿	46	上関地区①
3865	矢祭町大字宝坂字手元	151-1	上関地区①
3866	矢祭町大字宝坂字手元	151-3	上関地区①
3867	矢祭町大字宝坂字手元	151-4	上関地区①
3868	矢祭町大字下関河内字喜三	1-30	上関地区①
3869	矢祭町大字下関河内字喜三	102	上関地区①
3870	矢祭町大字下関河内字折谷	74	上関地区①
3871	矢祭町大字下関河内字猪久保	12	上関地区①
3872	矢祭町大字下関河内字上古宿	70	上関地区①
3873	矢祭町大字下関河内字広平	42-1	上関地区①
3874	矢祭町大字下関河内字広平	42-2	上関地区①
3875	矢祭町大字上関河内字馬渡戸	41-1	上関地区②
3876	矢祭町大字上関河内字馬渡戸	41-2	上関地区③
3877	矢祭町大字上関河内字馬渡戸	41-3	上関地区③
3878	矢祭町大字上関河内字馬渡戸	41-4	上関地区③
3879	矢祭町大字上関河内字馬渡戸	41-5	上関地区③
3880	矢祭町大字上関河内字馬渡戸	41-6	上関地区⑤
3881	矢祭町大字上関河内字馬渡戸	41-7	大垓地区②
3882	矢祭町大字上関河内字馬渡戸	41-8	大垓地区②
3883	矢祭町大字上関河内字馬渡戸	41-9	大垓地区②
3884	矢祭町大字上関河内字馬渡戸	41-10	大垓地区②
3885	矢祭町大字上関河内字馬渡戸	41-11	大垓地区②
3886	矢祭町大字上関河内字寄藤	28	大垓地区③
3887	矢祭町大字下関河内字後原	15-3	関岡地区
3888	矢祭町大字上関河内字寄藤	109-1	関岡地区
3889	矢祭町大字上関河内字寄藤	109-3	関岡地区
3890	矢祭町大字上関河内字宇津ノ沢	19	関岡地区
3891	矢祭町大字上関河内字上町	91-2	関岡地区
3892	矢祭町大字大垓字道清	13-3	関岡地区
3893	矢祭町大字大垓字道清	14-1	関岡地区
3894	矢祭町大字大垓字道清	16-1	関岡地区
3895	矢祭町大字大垓字道清	43-3	関岡地区
3896	矢祭町大字大垓字屋敷前	21-1	関岡地区
3897	矢祭町大字大垓字上町	17	関岡地区
3898	矢祭町大字関岡字滝ノ沢	38-5	関岡地区
3899	矢祭町大字関岡字滝ノ沢	67-2	関岡地区
3900	矢祭町大字関岡字滝ノ沢	68-2	関岡地区
3901	矢祭町大字関岡字滝ノ沢	71-1	関岡地区
3902	矢祭町大字関岡字滝ノ沢	75-1	関岡地区
3903	矢祭町大字関岡字滝ノ沢	76-1	関岡地区
3904	矢祭町大字関岡字橋場	45-1	内川地区①
3905	矢祭町大字関岡字橋場	46	内川地区①
3906	矢祭町大字関岡字橋場	47	内川地区②
3907	矢祭町大字関岡字下小坂	75-1	内川地区②
3908	矢祭町大字関岡字町	42	内川地区②
3909	矢祭町大字関岡字町	77-1	内川地区③
3910	矢祭町大字関岡字町	77-2	内川地区④
3911	矢祭町大字関岡字町	77-3	内川地区⑤
3912	矢祭町大字関岡字芝	181	内川地区⑥
3913	矢祭町大字関岡字板橋	107-1	内川地区⑥
3914	矢祭町大字関岡字板橋	108	内川地区⑦
3915	矢祭町大字内川字峠遠目	110-1	内川地区⑦
3916	矢祭町大字内川字峠遠目	110-2	内川地区⑦
3917	矢祭町大字内川字中村	10	茗荷地区②
3918	矢祭町大字内川字中村	11	茗荷地区②
3919	矢祭町大字内川字中村	16	茗荷地区②
3920	矢祭町大字内川字平都	65-2	茗荷地区③
3921	矢祭町大字内川字正部	62	茗荷地区④
3922	矢祭町大字内川字宇津木	2	茗荷地区④
3923	矢祭町大字内川字宇津木	20	内川地区⑥
3924	矢祭町大字内川字宇津木	20-3	内川地区⑥
3925	矢祭町大字内川字矢祭	28-2	内川地区⑦
3926	矢祭町大字内川字矢祭	28-5	内川地区⑦
3927	矢祭町大字内川字矢祭	44	内川地区⑦
3928	矢祭町大字茗荷字入山	4	茗荷地区②
3929	矢祭町大字茗荷字茗荷	79-1	茗荷地区②
3930	矢祭町大字茗荷字茗荷	79-3	茗荷地区②
3931	矢祭町大字茗荷字齒染平	67-1	茗荷地区③
3932	矢祭町大字茗荷字齒染平	118-1	茗荷地区④
3933	矢祭町大字茗荷字齒染平	118-2	茗荷地区④
3934	埴町大字西河内字上福沢	1番5	埴第三工業団地
3935	埴町大字西河内字上福沢	1番8	埴第三工業団地
3936	埴町大字西河内字上福沢	1番9	埴第三工業団地
3937	埴町大字西河内字上福沢	1番3	埴第三工業団地
3938	埴町大字西河内字上福沢	1番13	埴第三工業団地
3939	埴町大字西河内字上福沢	1番19	埴第三工業団地
3940	埴町大字上渋井字年久	91番5	埴林間工業団地
3941	埴町大字上渋井字年久	91番22	埴林間工業団地
3942	埴町大字上渋井字年久	91番36	埴林間工業団地
3943	埴町大字上渋井字年久	91番43	埴林間工業団地
3944	埴町大字上渋井字年久	91番44	埴林間工業団地
3945	埴町大字上渋井字年久	91番46	埴林間工業団地
3946	埴町大字上渋井字年久	91番49	埴林間工業団地
3947	埴町大字上渋井字年久	91番55	埴林間工業団地

番号	区域	番地	備考
3948	埧町大字上渋井字年久	91番56	埧林間工業団地
3949	埧町大字西河内字古参田	1番3	埧林間工業団地
3950	埧町大字西河内字古参田	1番4	埧林間工業団地
3951	埧町大字西河内字古参田	1番11	埧林間工業団地
3952	埧町大字西河内字古参田	4番1	埧林間工業団地
3953	埧町大字西河内字古参田	4番2	埧林間工業団地
3954	埧町大字西河内字古参田	4番5	埧林間工業団地
3955	埧町大字西河内字古参田	4番10	埧林間工業団地
3956	埧町大字西河内字古参田	4番11	埧林間工業団地
3957	埧町大字西河内字古参田	4番12	埧林間工業団地
3958	埧町大字西河内字鶴巻田	10番1	埧林間工業団地
3959	埧町大字西河内字鶴巻田	10番2	埧林間工業団地
3960	埧町大字西河内字鶴巻田	10番3	埧林間工業団地
3961	埧町大字西河内字水抜沢	1番1	埧林間工業団地
3962	埧町大字西河内字水抜沢	1番9	埧林間工業団地
3963	埧町大字西河内字水抜沢	1番10	埧林間工業団地
3964	埧町大字西河内字水抜沢	1番11	埧林間工業団地
3965	埧町大字西河内字水抜沢	1番12	埧林間工業団地
3966	埧町大字西河内字水抜沢	1番13	埧林間工業団地
3967	埧町大字西河内字水抜沢	44番	埧林間工業団地
3968	埧町大字西河内字立石	62番2	埧林間工業団地
3969	埧町大字西河内字立石	62番4	埧林間工業団地
3970	埧町大字西河内字立石	62番5	埧林間工業団地
3971	埧町大字西河内字松田前	96番1	埧林間工業団地
3972	埧町大字伊香字中妻	241番5	伊香農工団地
3973	埧町大字伊香字中妻	241番1	伊香農工団地
3974	埧町大字板庭字原木沢	28番	板庭地区
3975	埧町大字板庭字原木沢	32番	板庭地区
3976	埧町大字板庭字原木沢	42番1	板庭地区
3977	埧町大字板庭字原木沢	154番	板庭地区
3978	埧町大字那倉字栢沢	183番	那倉地区1
3979	埧町大字那倉字栢沢	1番22	那倉地区2
3980	埧町大字台宿字関沢	8番	関沢農工団地
3981	埧町大字伊香字中妻	43番1	伊香地区
3982	埧町大字伊香字中妻	44番1	伊香地区
3983	埧町大字伊香字中妻	45番	伊香地区
3984	埧町大字伊香字中妻	46番1	伊香地区
3985	埧町大字伊香字中妻	56番	伊香地区
3986	埧町大字伊香字中妻	57番	伊香地区
3987	埧町大字伊香字中妻	58番1	伊香地区
3988	埧町大字伊香字中妻	58番2	伊香地区
3989	埧町大字伊香字中妻	62番1	伊香地区
3990	埧町大字伊香字中妻	70番1	伊香地区
3991	埧町大字伊香字中妻	71番	伊香地区
3992	埧町大字植田字森戸	25番	植田地区
3993	埧町大字常世北野字水元	172番1	常豊地区
3994	埧町大字埧字末広町	128番1	埧地区
3995	埧町大字埧字末広町	136番	埧地区
3996	埧町大字埧字末広町	137番	埧地区
3997	埧町大字埧字末広町	138番	埧地区
3998	埧町大字埧字材木町	83番5	埧地区
3999	埧町大字埧字材木町	84番1	埧地区
4000	埧町大字埧字材木町	85番1	埧地区
4001	埧町大字埧字材木町	85番2	埧地区
4002	埧町大字埧字材木町	86番	埧地区
4003	埧町大字埧字材木町	87番	埧地区
4004	埧町大字埧字大町二丁目	54番2	埧地区
4005	埧町大字埧字大町二丁目	54番4	埧地区
4006	埧町大字埧字大町三丁目	15番	埧地区
4007	埧町大字埧字大町三丁目	16番1	埧地区
4008	埧町大字埧字大町三丁目	17番	埧地区
4009	埧町大字埧字大町三丁目	18番1	埧地区
4010	埧町大字埧字大町四丁目	12番	埧地区
4011	埧町大字埧字大町四丁目	79番	埧地区
4012	埧町大字埧字本町	118番1	埧地区
4013	埧町大字埧字本町	117番1	埧地区
4014	埧町大字上石井字薬師堂	2番1	上石井地区
4015	埧町大字上石井字薬師堂	56番1	上石井地区
4016	埧町大字伊香字松原	160番13	伊香地区
4017	埧町大字山形字森ノ根	55番1	山形地区
4018	埧町大字山形字森ノ根	55番2	山形地区
4019	埧町大字常世北野字千本	22番1	常世北野地区
4020	埧町大字東河内字一本木	15番	東河内地区
4021	埧町大字東河内字一本木	16番1	東河内地区
4022	埧町大字東河内字一本木	21番2	東河内地区
4023	埧町大字東河内字一本木	21番3	東河内地区
4024	埧町大字東河内字一本木	22番1	東河内地区
4025	埧町大字東河内字一本木	62番	東河内地区
4026	埧町大字東河内字一本木	64番	東河内地区
4027	埧町大字東河内字権現	45番277	東河内地区
4028	埧町大字東河内字権現	45番278	東河内地区
4029	埧町大字東河内字権現	45番281	東河内地区
4030	埧町大字東河内字権現	45番282	東河内地区
4031	埧町大字東河内字権現	45番283	東河内地区
4032	埧町大字東河内字権現	45番285	東河内地区
4033	埧町大字東河内字権現	45番286	東河内地区
4034	埧町大字東河内字権現	45番287	東河内地区
4035	埧町大字東河内字権現	45番288	東河内地区
4036	埧町大字東河内字権現	45番289	東河内地区
4037	埧町大字東河内字権現	45番290	東河内地区
4038	埧町大字東河内字権現	45番291	東河内地区
4039	埧町大字東河内字権現	45番340	東河内地区
4040	埧町大字東河内字権現	45番341	東河内地区
4041	埧町大字東河内字権現	45番342	東河内地区

別紙３ 重点促進市町村による工場立地特例対象区域

番号	区域	番地	備考
4042	埧町大字東河内字権現	45番434	東河内地区
4043	埧町大字東河内字権現	45番938	東河内地区
4044	埧町大字東河内字権現	46番155	東河内地区
4045	埧町大字湯岐字立石	21番1	湯岐地区
4046	埧町大字埧字代官町	52番1	埧地区 6
4047	埧町大字埧字代官町	52番5	埧地区 6
4048	埧町大字埧字代官町	52番6	埧地区 6
4049	埧町大字埧字代官町	52番7	埧地区 6
4050	埧町大字台宿字行屋下	110番2	台宿地区
4051	埧町大字台宿字熊野森下	44番	台宿地区
4052	埧町大字上渋井字安久津	98番1	上渋井地区
4053	埧町大字常世北野字新八幡	44番	常豊地区 2
4054	埧町大字伊香字高ノ平	66番	伊香地区 3
4055	埧町大字上石井字屋敷前	65番	上石井地区 2
4056	鮫川村大字赤坂中野字新宿	170番地	重点促進区域 1 新宿地区
4057	鮫川村大字赤坂中野字新宿	171番地	重点促進区域 1 新宿地区
4058	鮫川村大字赤坂中野字新宿	172番地	重点促進区域 1 新宿地区
4059	鮫川村大字赤坂中野字道少田	49番地	重点促進区域 2 道少田地区
4060	鮫川村大字赤坂中野字道少田	52番地	重点促進区域 2 道少田地区
4061	鮫川村大字赤坂中野字道少田	53番地2	重点促進区域 2 道少田地区
4062	鮫川村大字赤坂中野字巡ヶ作	101番地1	重点促進区域 3 巡ヶ作地区
4063	鮫川村大字赤坂中野字巡ヶ作	108番地	重点促進区域 3 巡ヶ作地区
4064	鮫川村大字赤坂中野字巡ヶ作	111番地2	重点促進区域 3 巡ヶ作地区
4065	鮫川村大字赤坂中野字巡ヶ作	112番地	重点促進区域 3 巡ヶ作地区
4066	鮫川村大字赤坂中野字巡ヶ作	116番地1	重点促進区域 3 巡ヶ作地区
4067	鮫川村大字赤坂中野字宿ノ入	41番地	重点促進区域 4 宿ノ入地区
4068	鮫川村大字赤坂中野字宿ノ入	70番地	重点促進区域 4 宿ノ入地区
4069	鮫川村大字赤坂中野字宿ノ入	111番地1	重点促進区域 4 宿ノ入地区
4070	鮫川村大字赤坂中野字大塩	39番地	重点促進区域 4 大塩地区
4071	鮫川村大字赤坂中野字大塩	184番地2	重点促進区域 4 大塩地区
4072	鮫川村大字赤坂中野字大塩	224番地	重点促進区域 4 大塩地区
4073	鮫川村大字赤坂中野字大塩	225番地	重点促進区域 4 大塩地区
4074	鮫川村大字赤坂中野字大塩	226番地	重点促進区域 4 大塩地区
4075	鮫川村大字赤坂中野字大塩	227番地	重点促進区域 4 大塩地区
4076	鮫川村大字赤坂中野字大塩	228番地	重点促進区域 4 大塩地区
4077	鮫川村大字赤坂中野字大塩	230番地	重点促進区域 4 大塩地区
4078	鮫川村大字赤坂中野字大塩	231番地1	重点促進区域 4 大塩地区
4079	鮫川村大字赤坂中野字大塩	232番地	重点促進区域 4 大塩地区
4080	鮫川村大字赤坂中野字大塩	233番地	重点促進区域 4 大塩地区
4081	鮫川村大字赤坂中野字大塩	234番地	重点促進区域 4 大塩地区
4082	鮫川村大字赤坂西野字寅卯平	26番地1	重点促進区域 5 寅卯平地区
4083	鮫川村大字赤坂西野字寅卯平	27番地1	重点促進区域 5 寅卯平地区
4084	鮫川村大字赤坂西野字寅卯平	30番地1	重点促進区域 5 寅卯平地区
4085	鮫川村大字赤坂西野字寅卯平	31番地	重点促進区域 5 寅卯平地区
4086	鮫川村大字渡瀬字中野町	204番地	重点促進区域 6 中野町地区
4087	鮫川村大字渡瀬字中野町	214番地2	重点促進区域 6 中野町地区
4088	鮫川村大字渡瀬字中野町	214番地7	重点促進区域 6 中野町地区
4089	鮫川村大字渡瀬字中野町	214番地10	重点促進区域 6 中野町地区
4090	鮫川村大字渡瀬字中野町	214番地12	重点促進区域 6 中野町地区
4091	鮫川村大字渡瀬字越虫	43番地5	重点促進区域 7 越虫地区
4092	鮫川村大字渡瀬字越虫	44番地1	重点促進区域 7 越虫地区
4093	鮫川村大字渡瀬字越虫	45番地1	重点促進区域 7 越虫地区
4094	鮫川村大字青生野字大犬平	56番地	重点促進区域 8 青生野地区
4095	鮫川村大字青生野字大犬平	58番地	重点促進区域 8 青生野地区
4096	鮫川村大字青生野字大犬平	61番地	重点促進区域 8 青生野地区
4097	鮫川村大字青生野字大犬平	225番地	重点促進区域 8 青生野地区
4098	鮫川村大字青生野字大犬平	226番地	重点促進区域 8 青生野地区
4099	鮫川村大字青生野字大犬平	227番地	重点促進区域 8 青生野地区
4100	鮫川村大字青生野字大犬平	231番地	重点促進区域 8 青生野地区