




# 平面图

双葉郡大熊町大字下野上字大野

(設計数量) 4級基準点測量 24点, 平板測量 0.047Km<sup>2</sup>, 全体計画 1.0業務, 踏査選点 1  
 (実測数量) " 24点, " 0.048Km<sup>2</sup>, " 1.0業務, " "

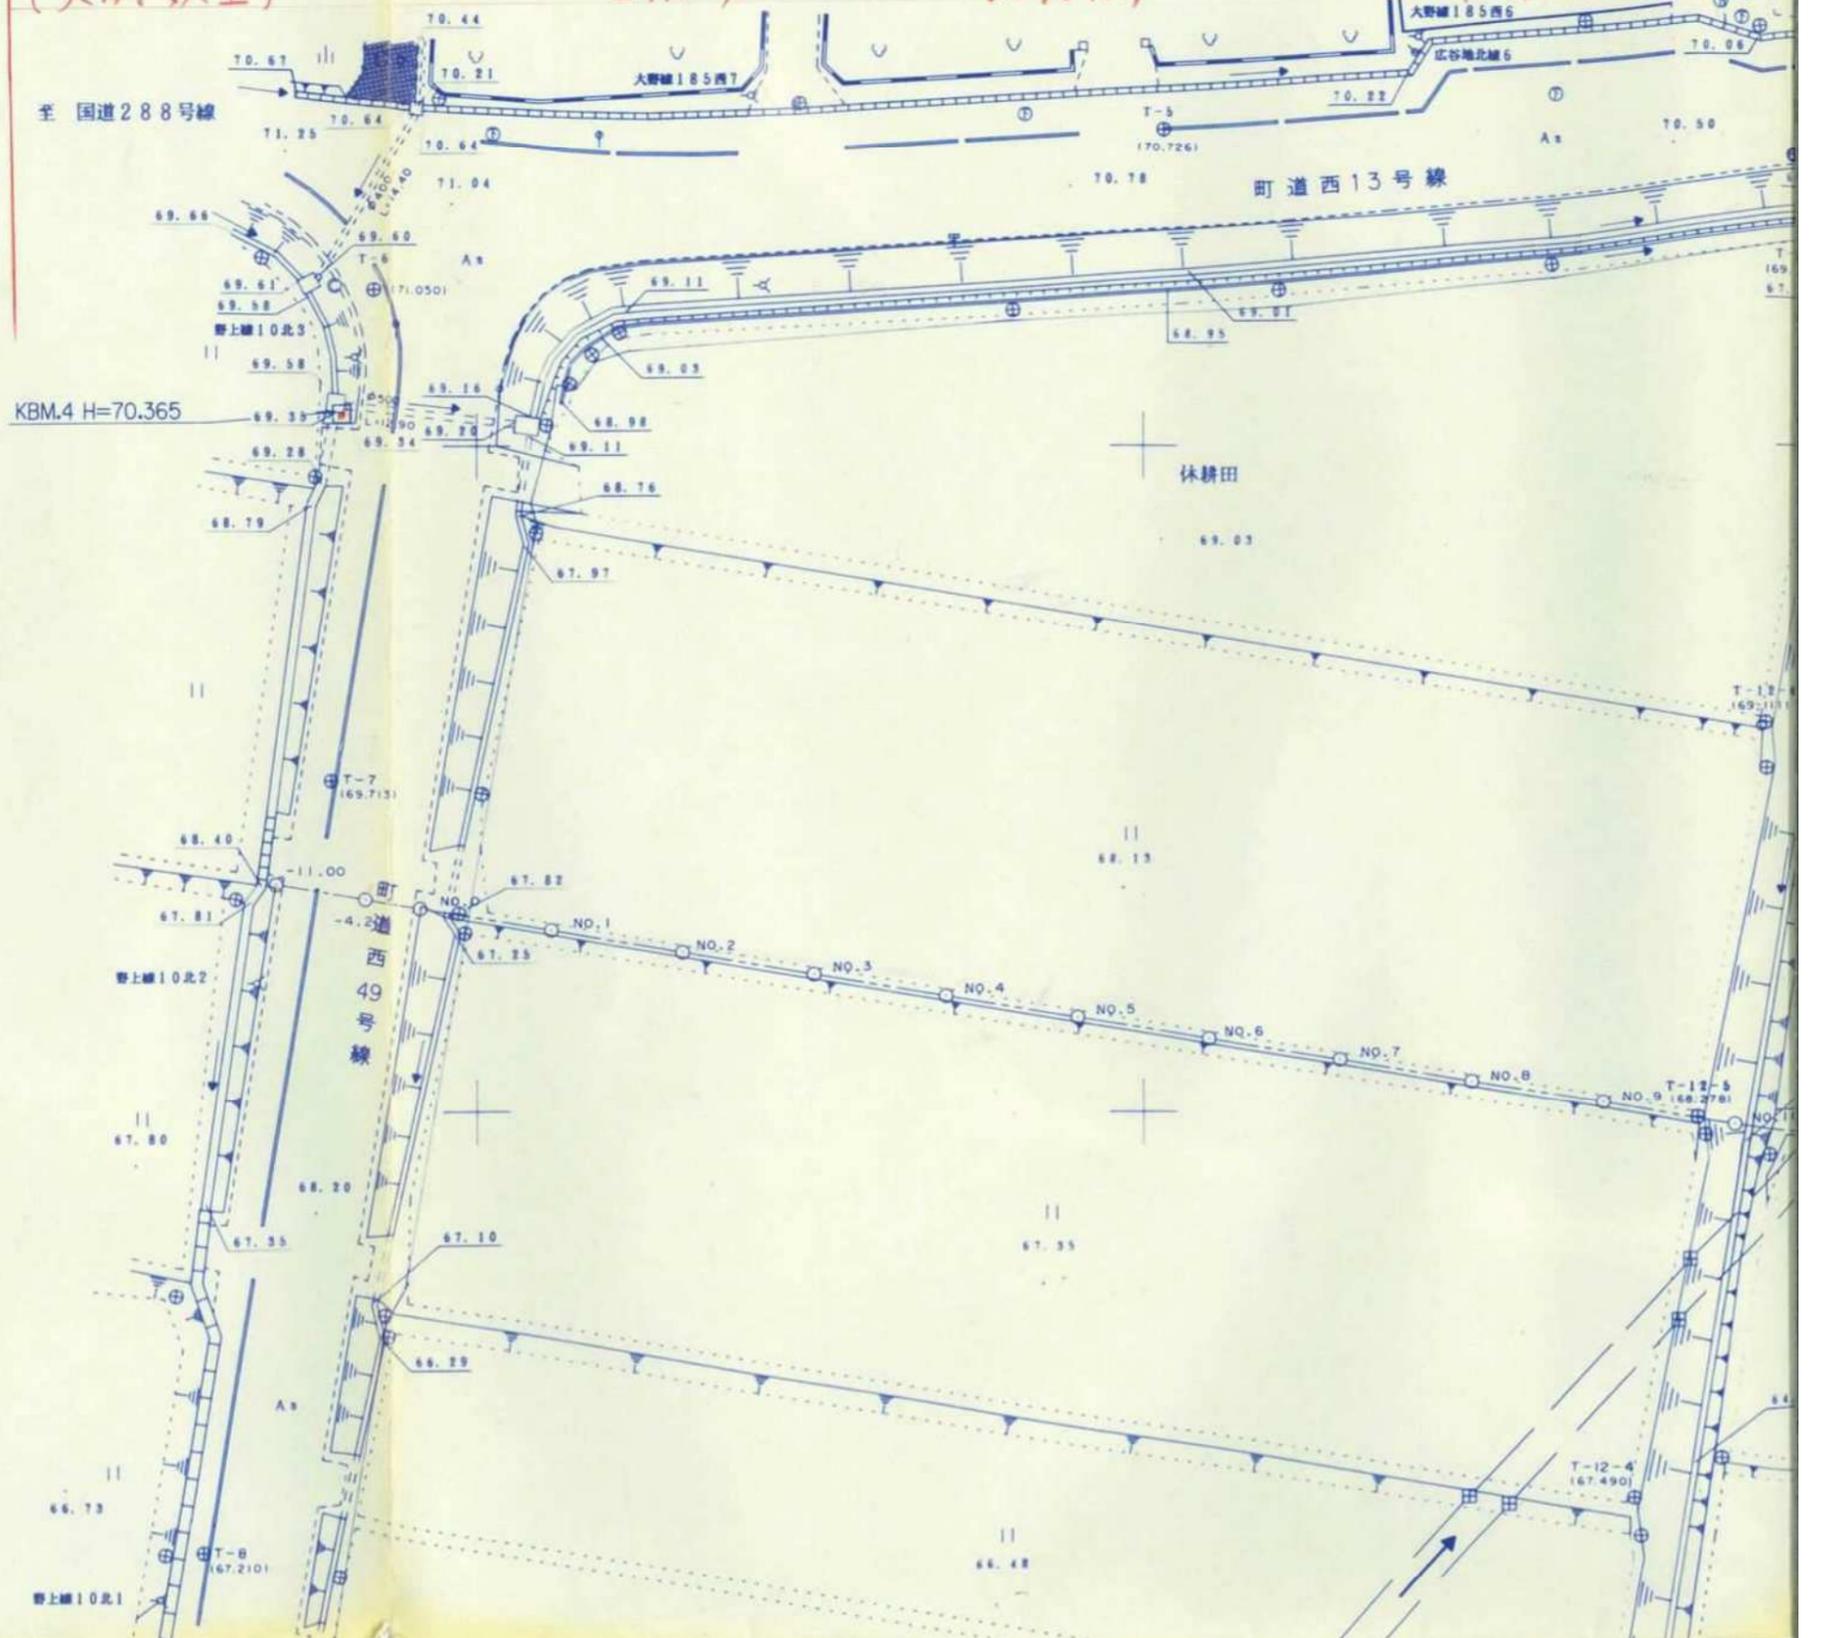


0.22 Km 中心線測量 L=0.22 Km  
 0.22 Km 仮BM設置測量 L=0.22 Km  
 0.22 Km 縦断測量 L=0.22 Km  
 0.22 Km 横断測量 L=0.22 Km

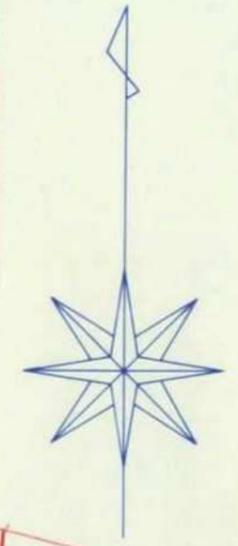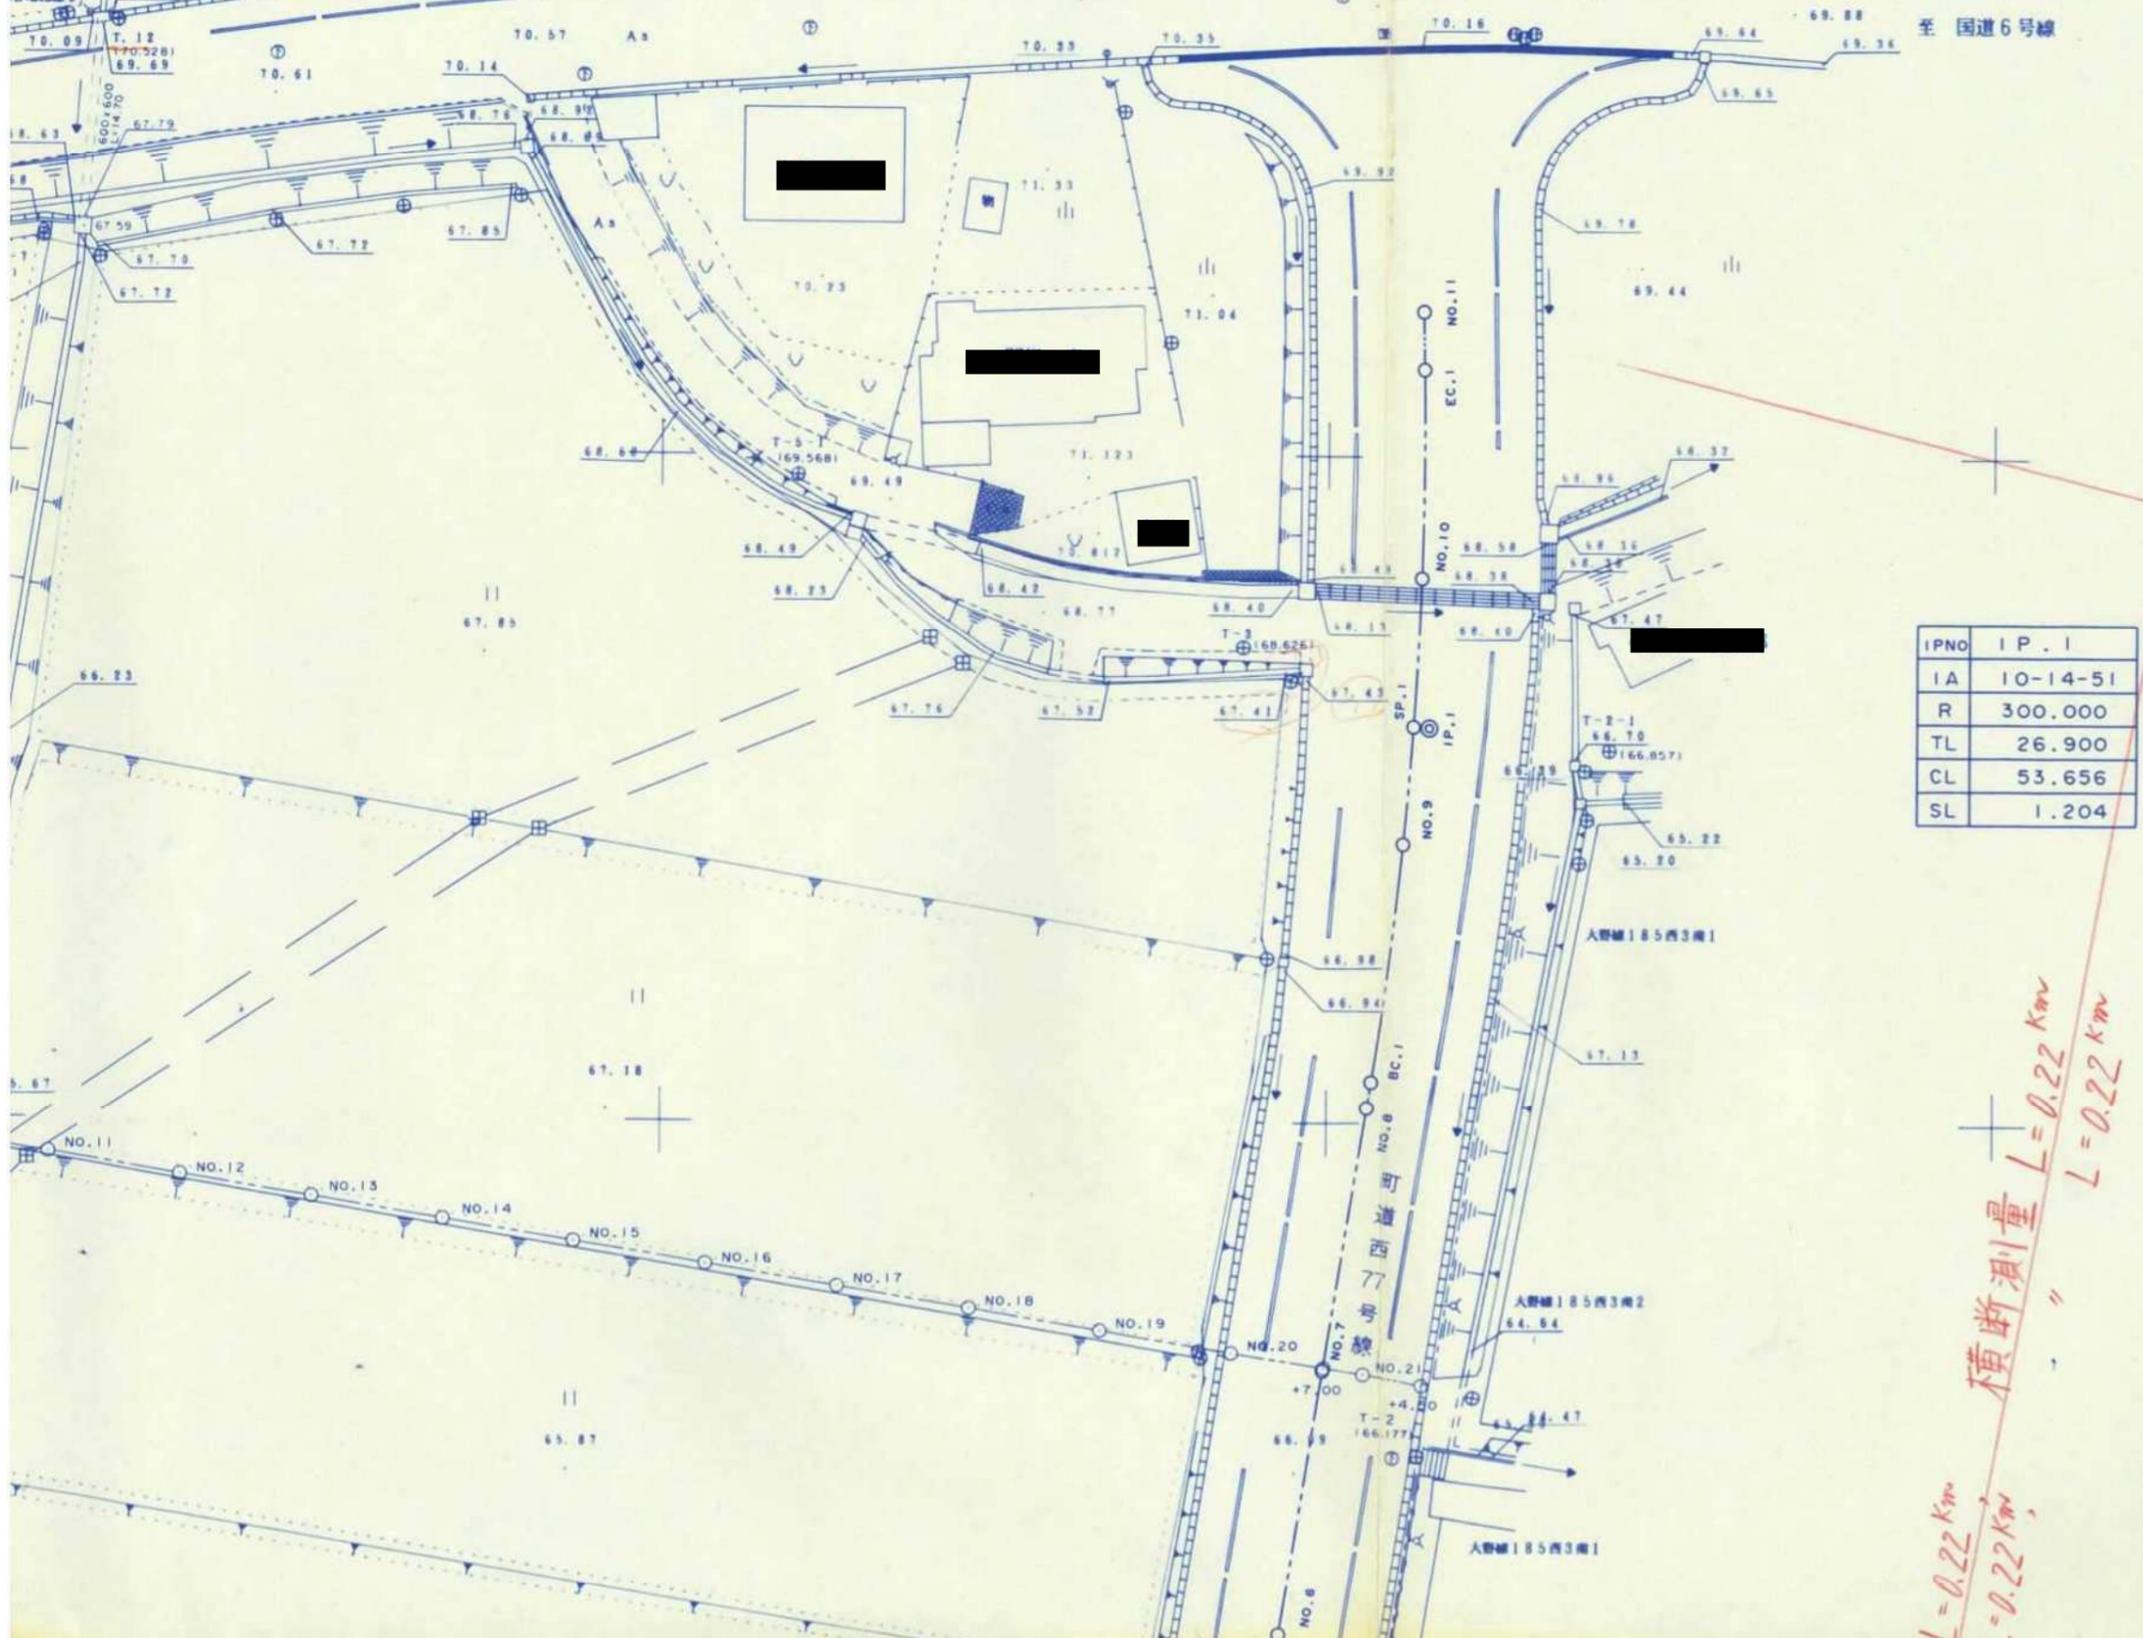


1:500

IPNO	IP.1
IA	10-14-51
R	300.000
TL	26.900
CL	53.656
SL	1.204

横断測量 L=0.22 Km  
 横断測量 L=0.22 Km  
 横断測量 L=0.22 Km

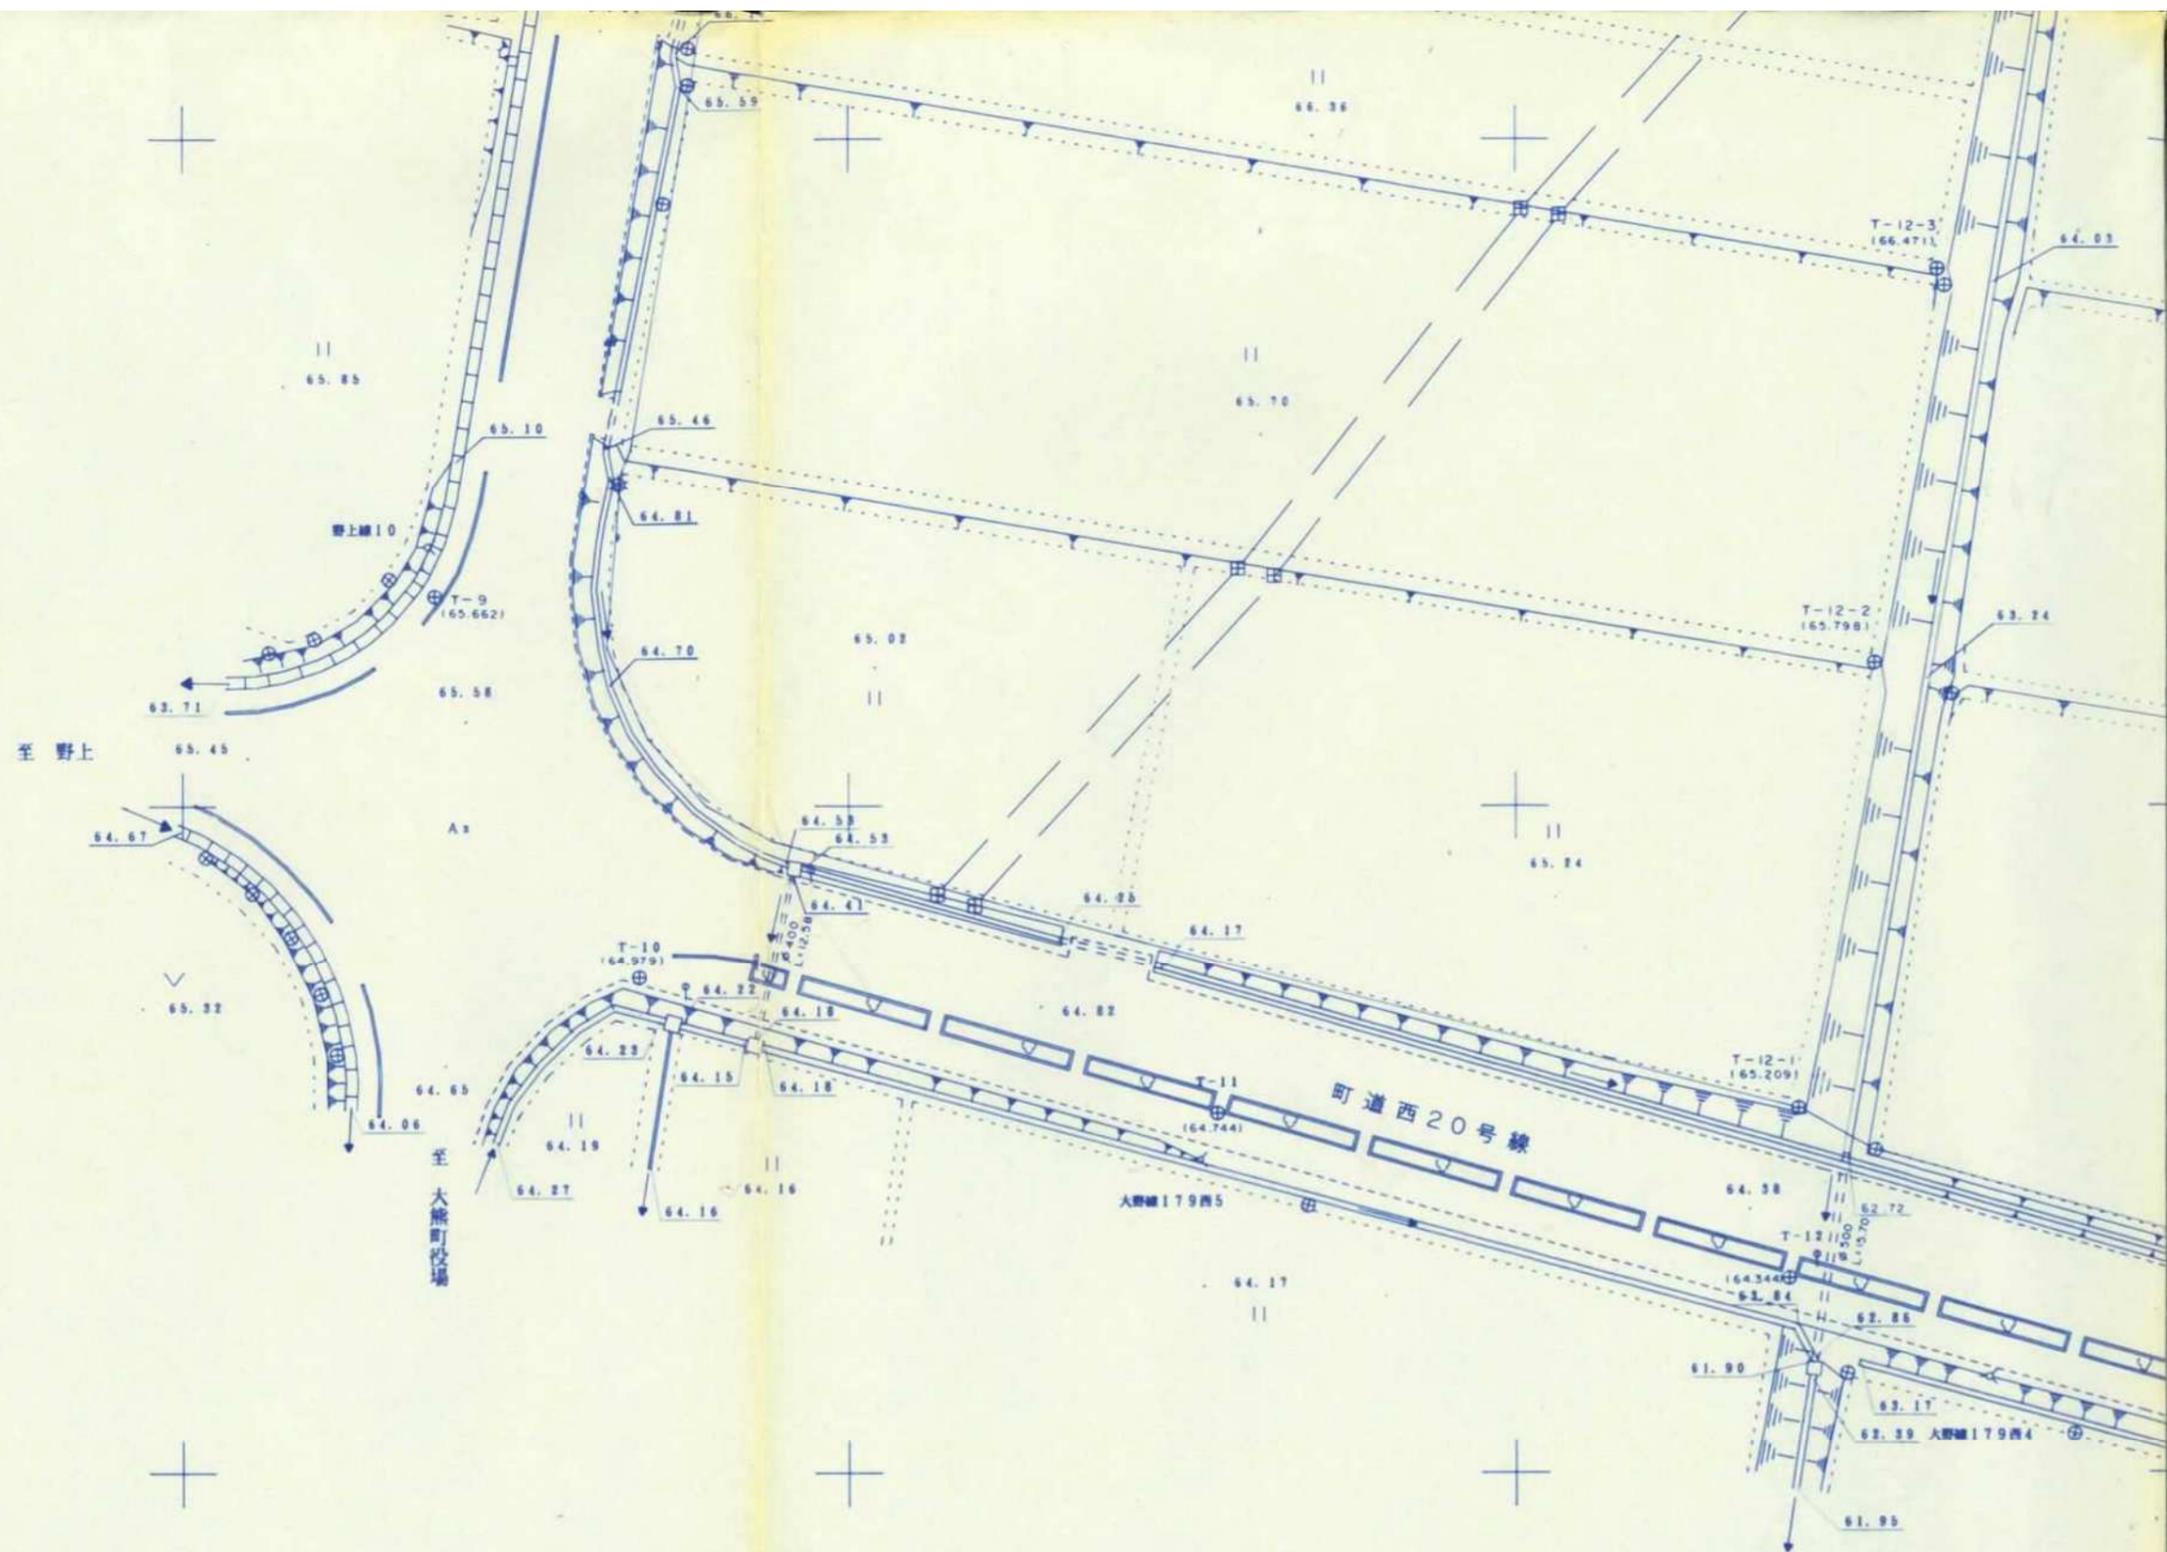

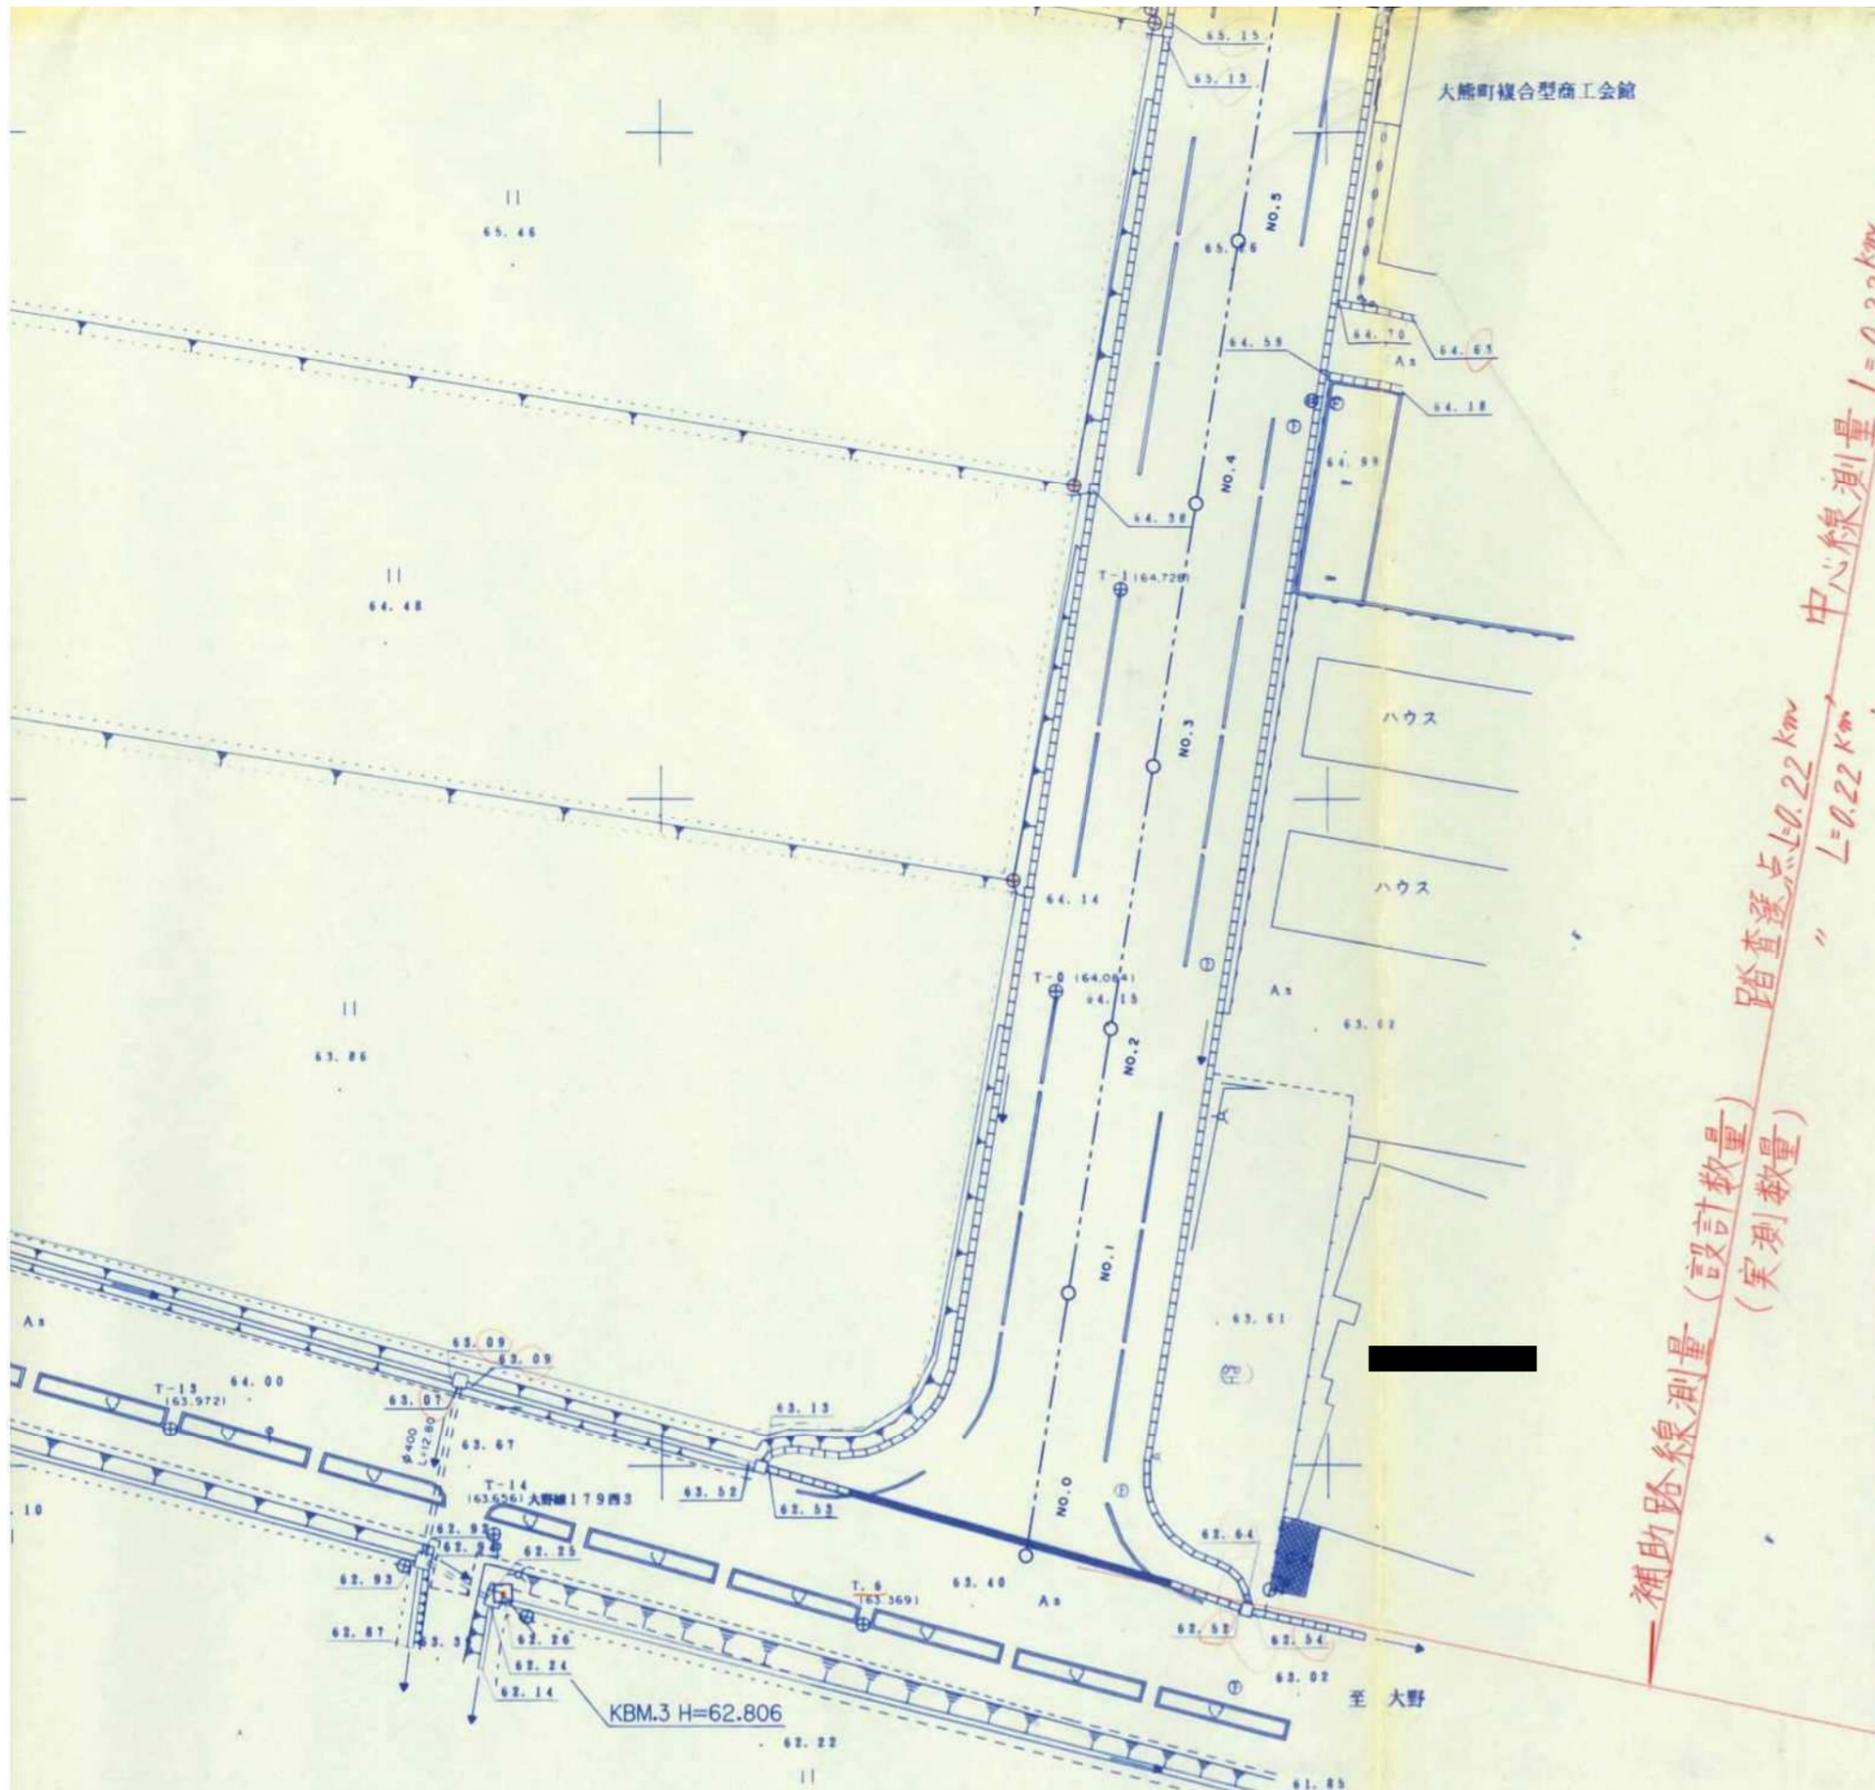

NO.0-11.00 — NO.21+4.50

平成 年度 工事番号 第 号			
県立大野病院 線 双葉郡大熊町 筋 市 村大字下野上字大野 地内			
工事			
— 平 面 図			
縮尺	1:500	図面全 業の	
測量	株福建コンサルタント	11年1月 日	主任 技術者 (渡)
設計		年 月 日	主任 技術者
福島県土木部都市局営繕課			

補助路線測量 (設計数量) (実測数量)  
 踏査選点 L=0.22 km  
 中心線測量 L=0.22 km  
 縦断測量 L=0.22 km