新地町における復興交付金事業計画の実施箇所（第7回まで）

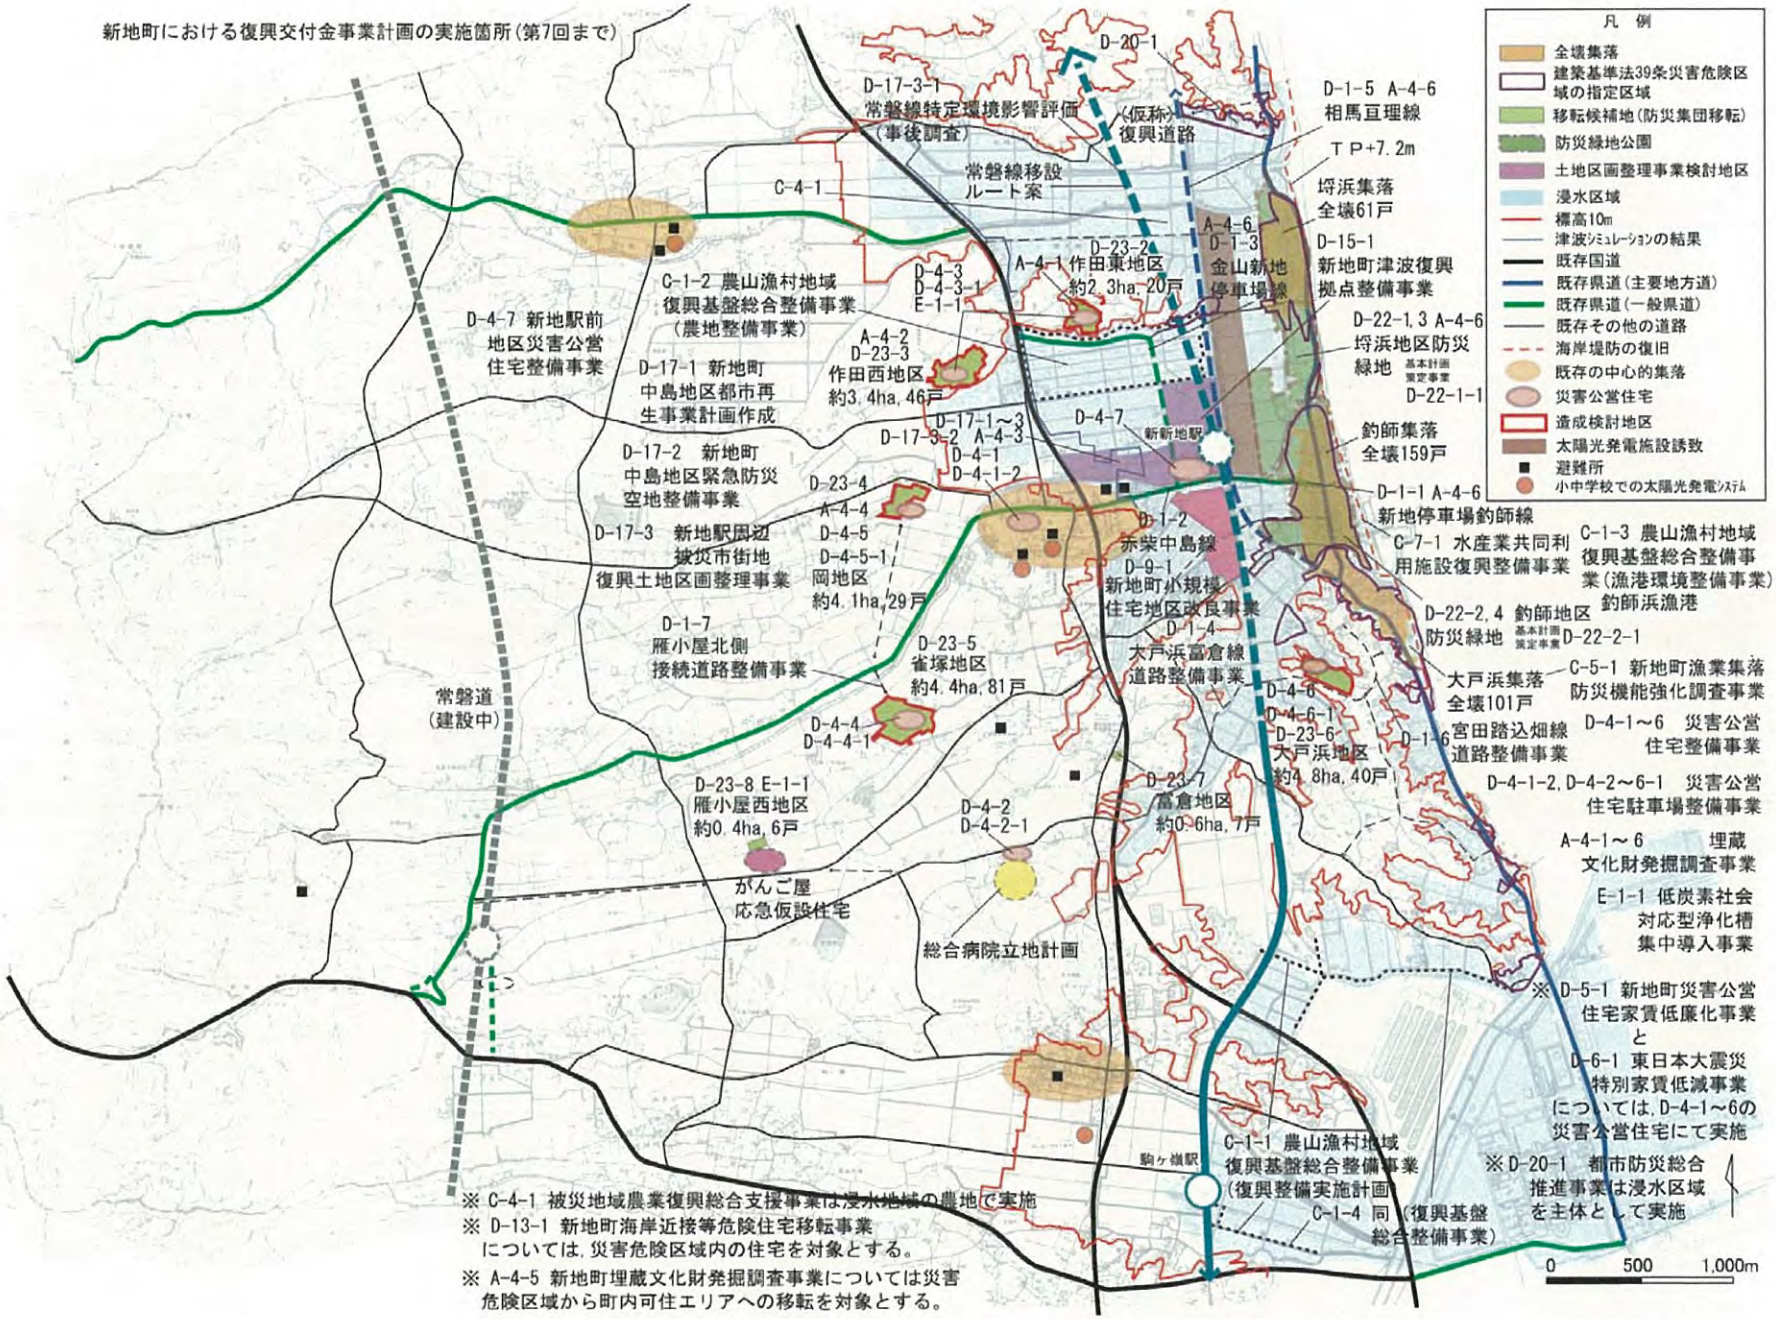

※ C-4-1 被災地域農業復興総合支援事業は浸水地域の農地で実施
※ D-13-1 新地町海岸近接等危険住宅移転事業については，災害危険区域内の住宅を対象とする。
※ A-4-5 新地町埋蔵文化財発掘調査事業については災害危険区域から町内可住エリアへの移転を対象とする。

新地町、復興交付金事業箇所の概要図・・・第７回配分箇所

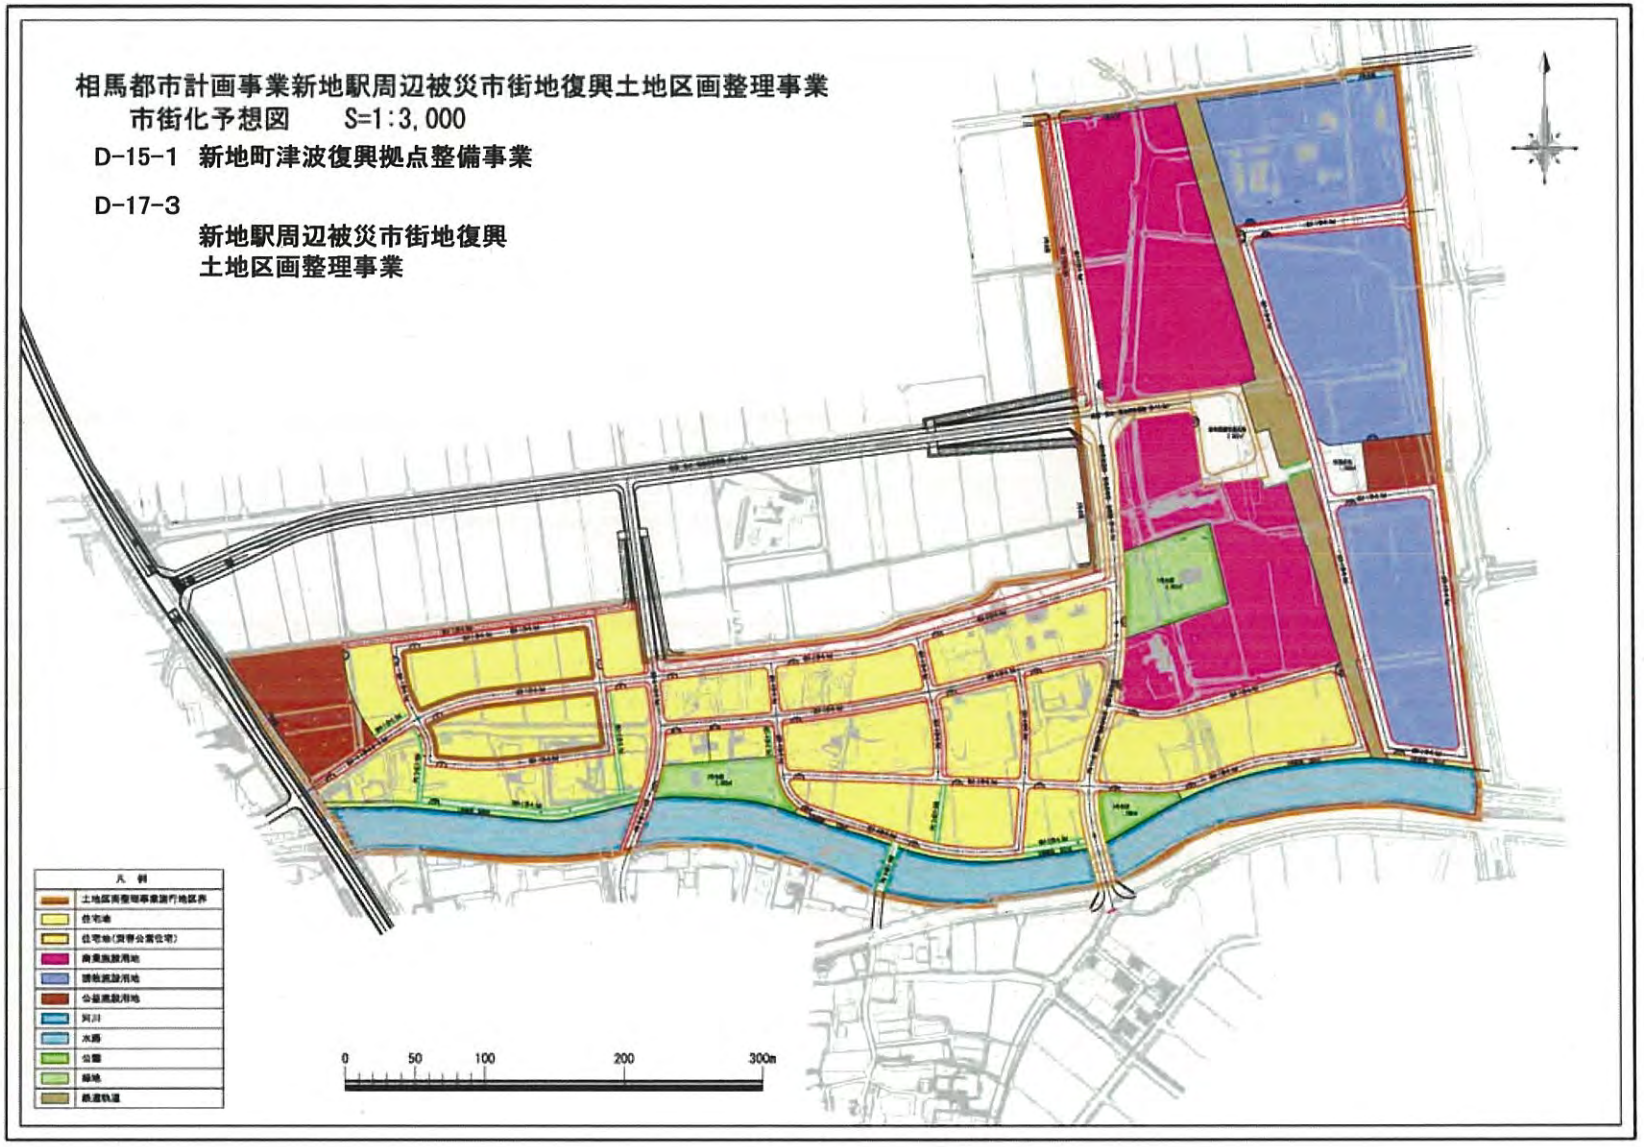

地盤改良工・土地区画整理事業、津波復興拠点整備事業区分図

地盤改良工・安定工・区画整理対応　A=72,200m2
地盤改良工・安定工・津波事業対応　A=60,200m2
地盤改良工・安定工　A=72,200+60,200=132,400m2

地盤改良工・流動対策・区画整理対応　L=1,805m
地盤改良工・流動対策・津波事業対応　L=445m
地盤改良工・流動対策　L=1,805+445=2,250m

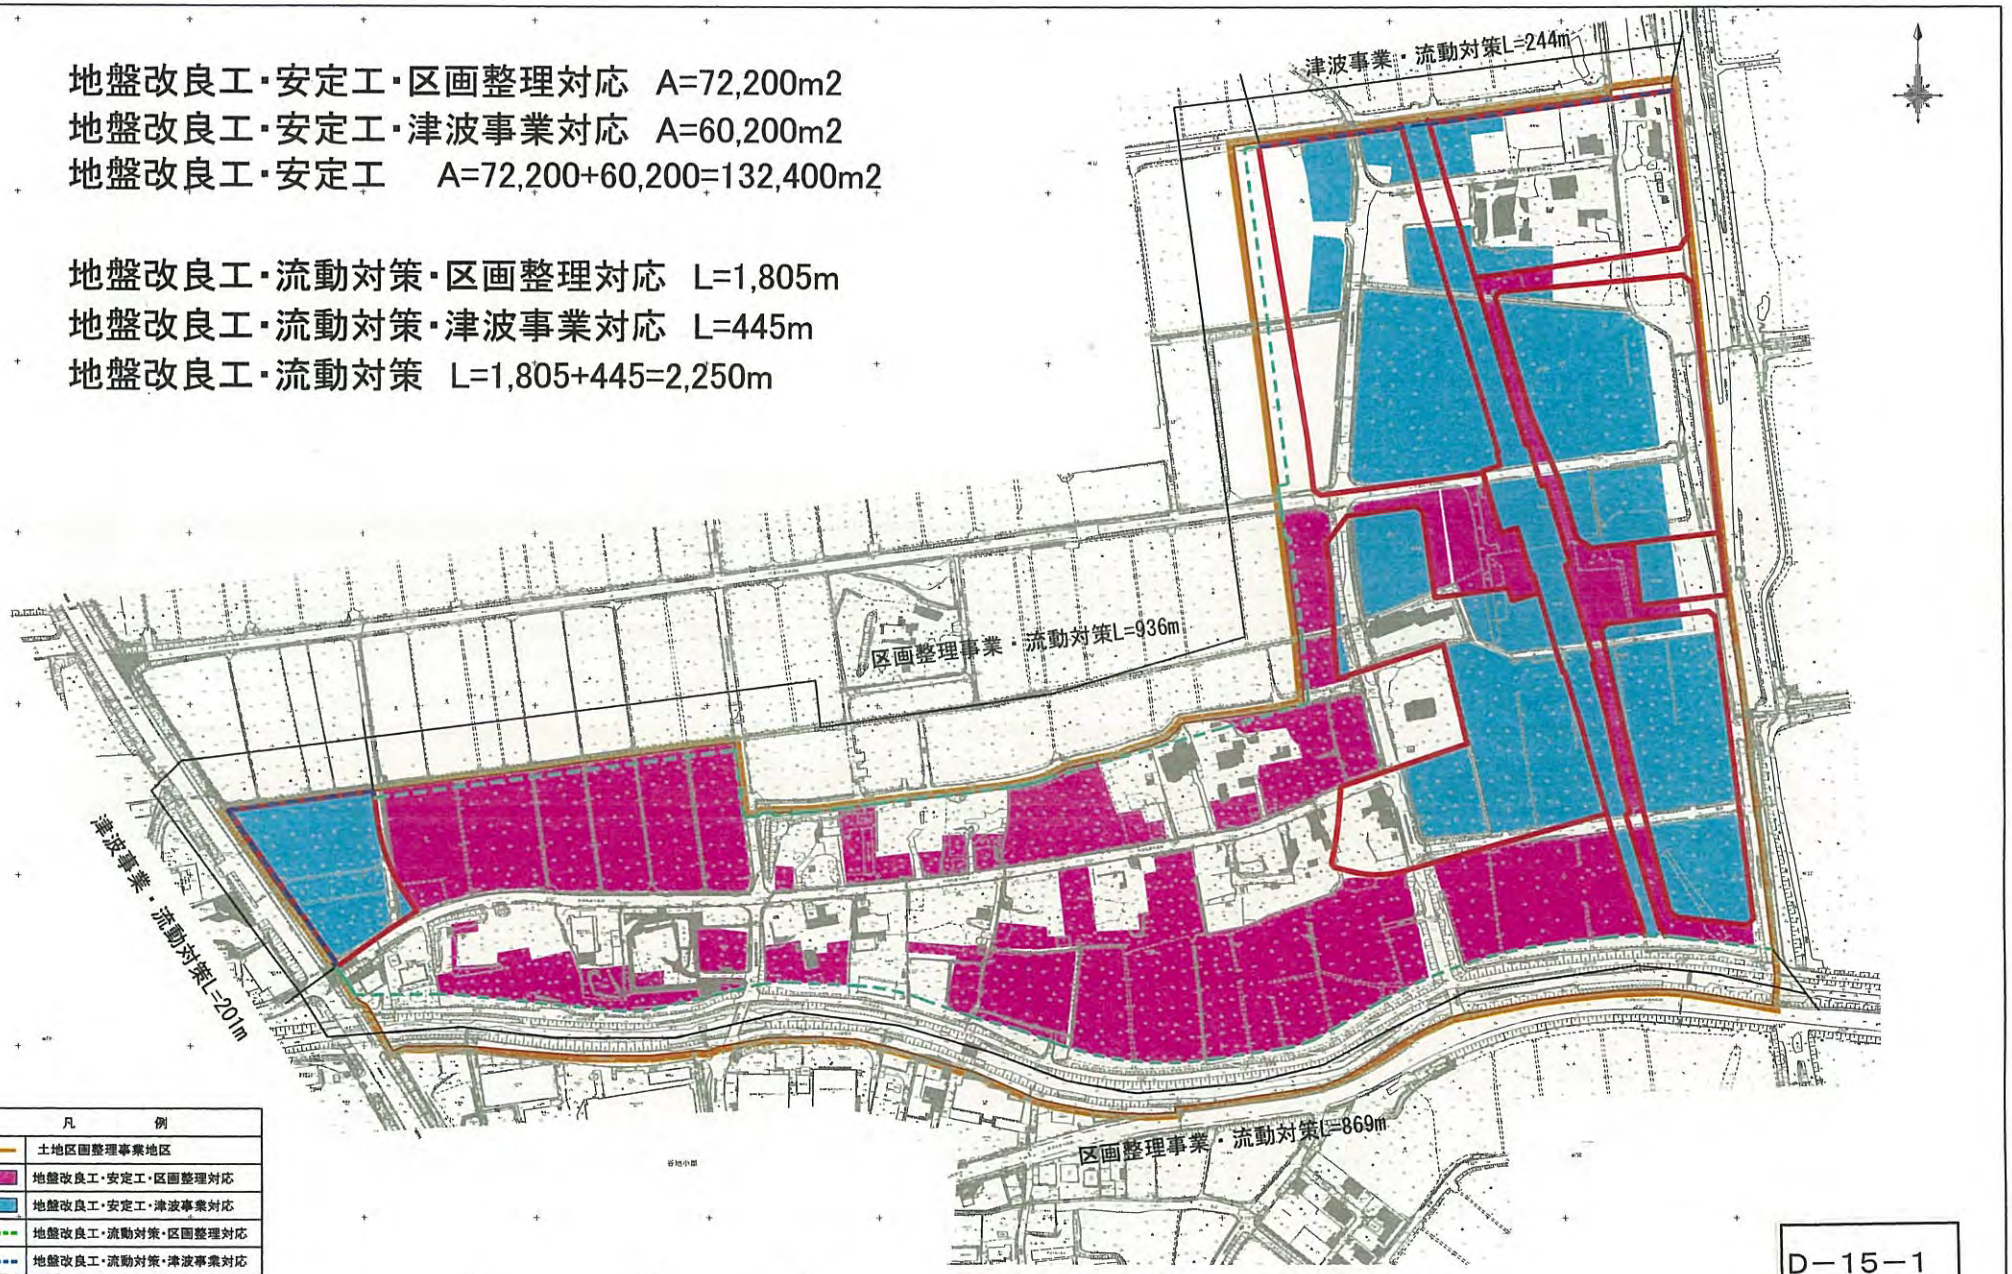

S=1/3,000

D−15−1
D−17−3

E-1-1　低炭素社会対応型浄化槽集中導入事業

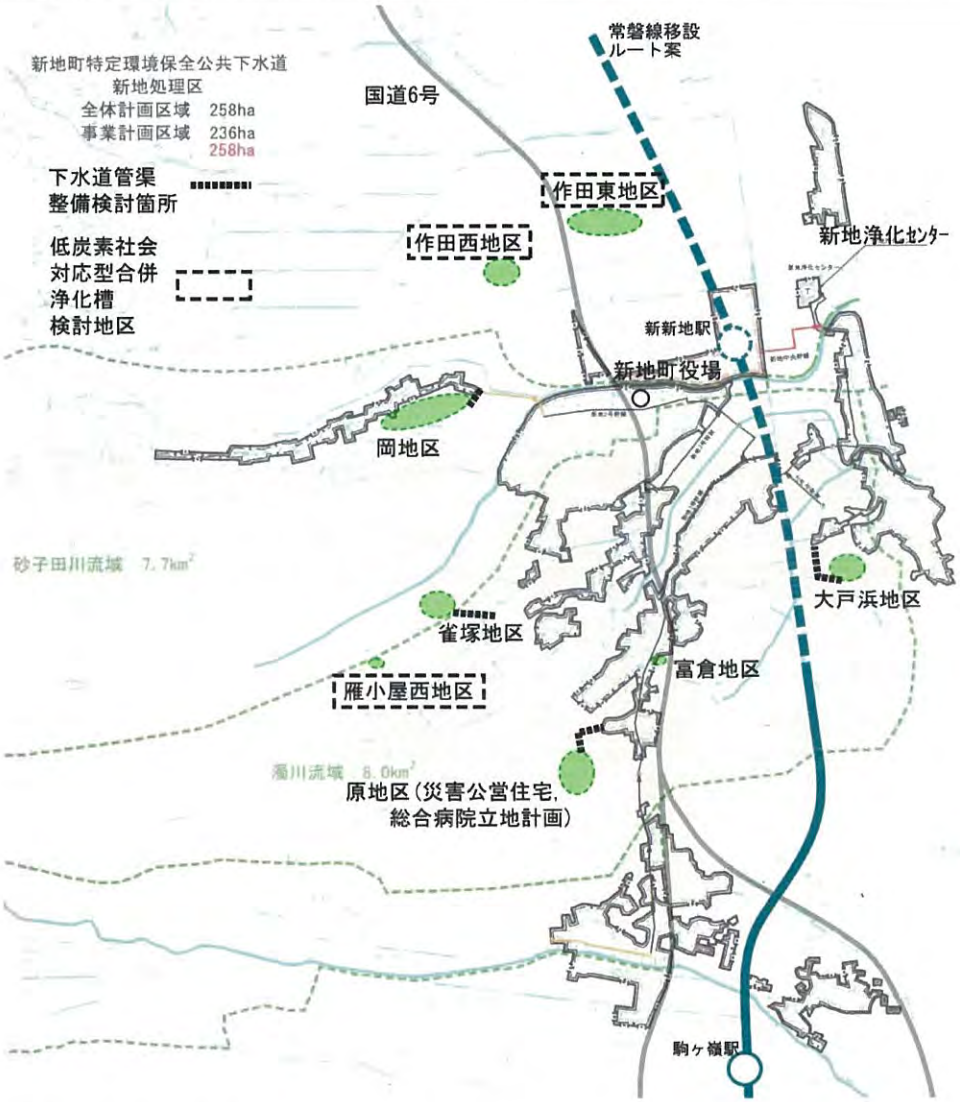

※「E-1-1、低炭素社会対応型浄化槽集中導入事業」は上記地区に加え、津波浸水区域からの移転再建を対象として実施。

計画一般図

ＮＯ　：　４６
事業番号　：　Ｃ－１－２
事業名　：　農山漁村地域復興基盤総合整備事業
（農地整備事業）「農業経営高度化事業」
地区名　：　作田前地区

県内位置図

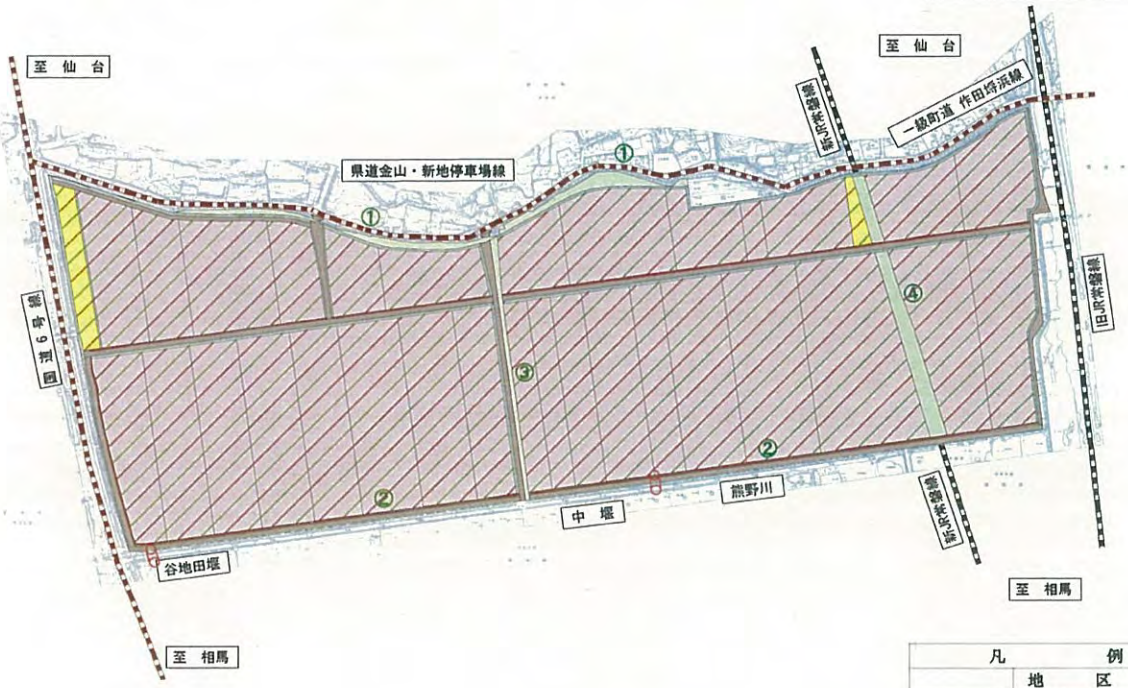

非農用地内訳表（ha）			
番号	用途（敷地）	面　積	取得予定者
①	県道代替用地	0.3	福島県
②	町道改修用地	0.1	新地町
③	町道改修用地	0.1	新地町
④	JR常磐線用地	1.0	東日本旅客鉄道(株)
計		1.5	

凡　例	
地　区　界	
田	26.8ｈａ
畑	0.1ｈａ
非農用地	1.5ｈａ
暗渠排水	26.8ｈａ
客　土	26.8ｈａ
支線道路(敷砂利)	
小　用　水　路	
小　排　水　路	
既　設　道　路	

標準区画割図

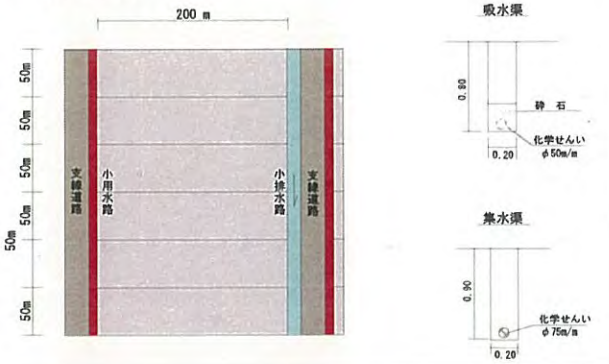

標準構造図

支線道路

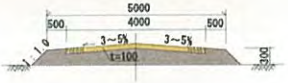

小用水路

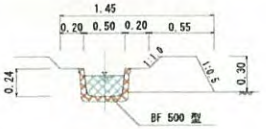

小排水路

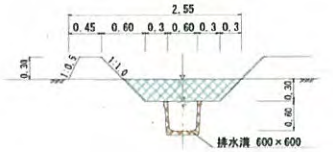

D-22-1,3　防災緑地整備事業（都市公園事業）　埒浜地区防災緑地

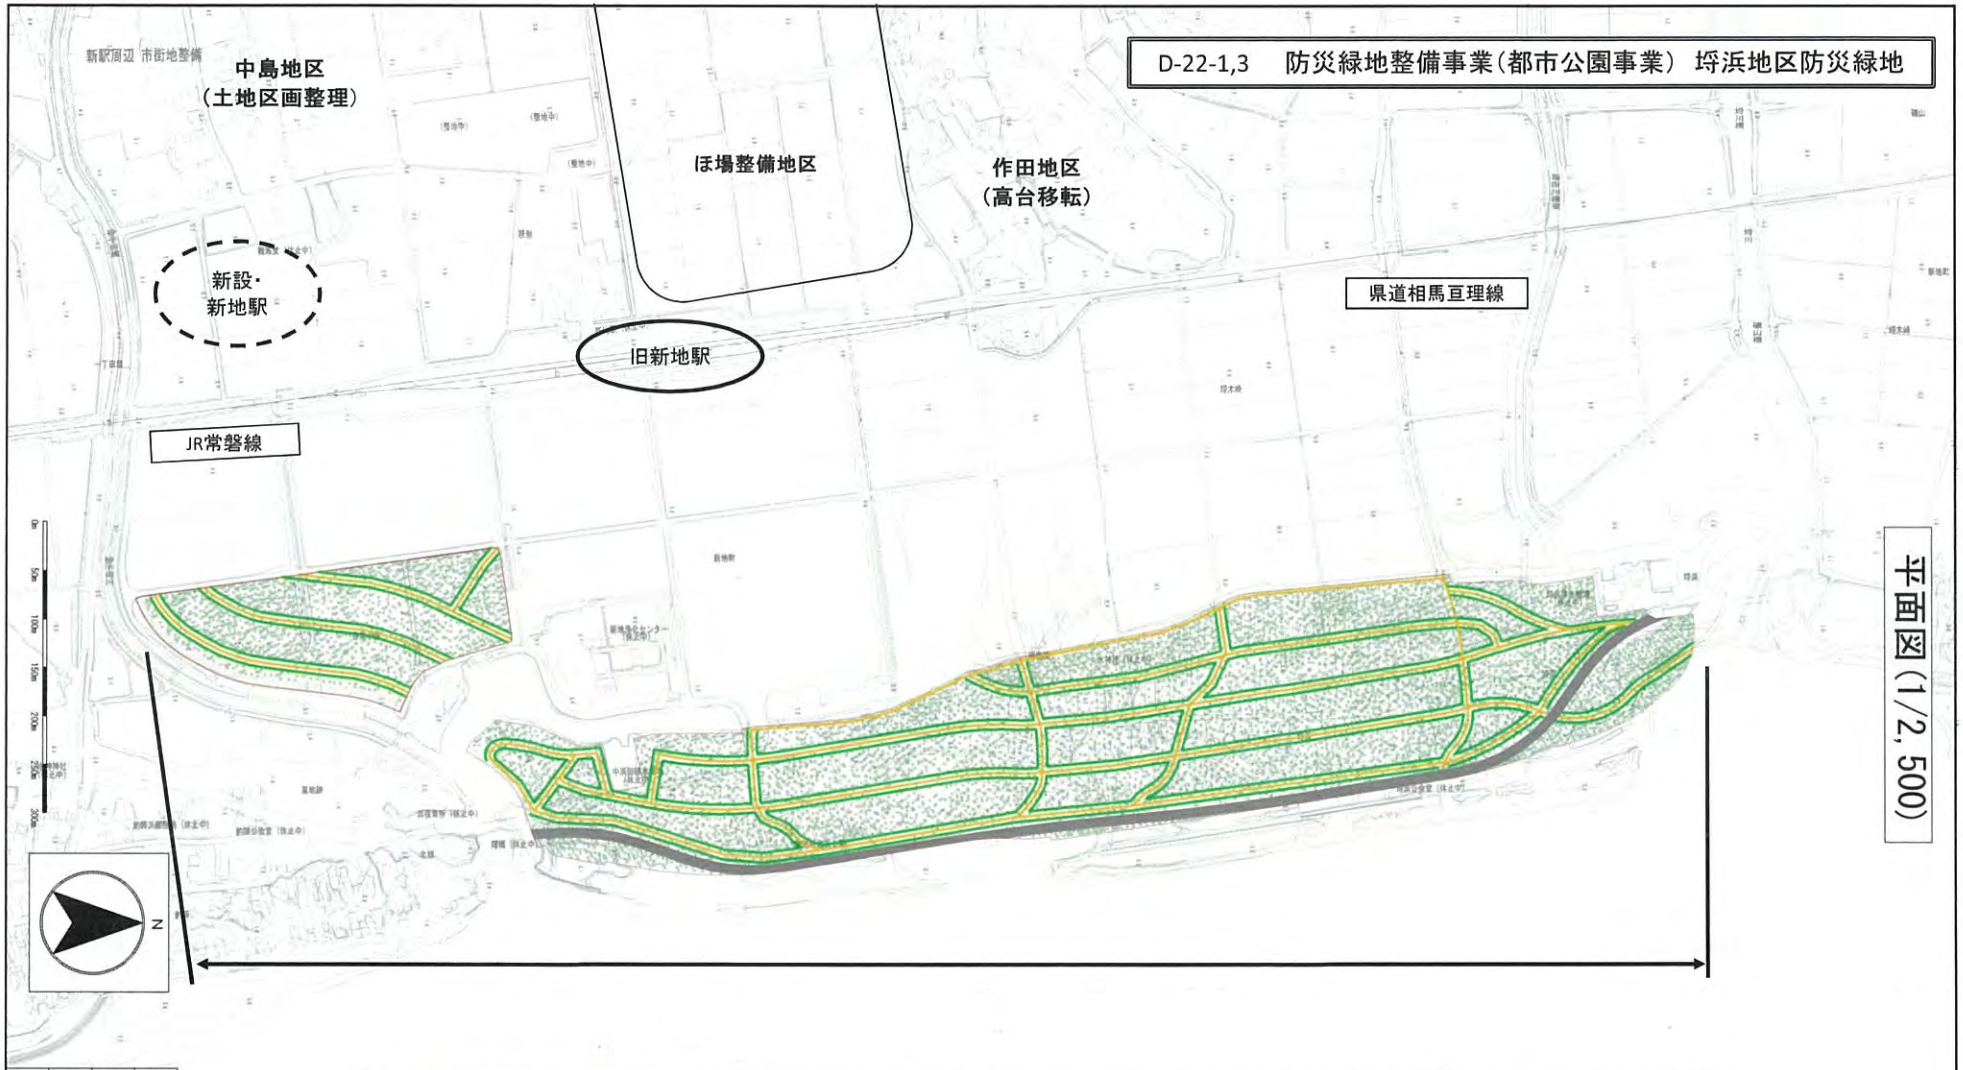

平面図（1/2,500）

凡例

防災緑地区域	
高木	
低木	
芝生	
園路・広場	
道路	

D-22-1　防災緑地整備事業（都市公園事業）※施設費　　埒浜地区防災緑地　A=25.7ha　C=2,240,000千円
D-22-3　防災緑地整備事業（都市公園事業）※用地費　　埒浜地区防災緑地　A=25.7ha　C=1,260,000千円

別添図面　第3号
設計の概要を表示する図書
（平面図）

縮尺　1/2,500

図面　全4葉の3

新地町埒浜防災緑地施工計画図

H25.11.1現在

凡例		
H25	赤色	
H26	黄色	
H27	青色	

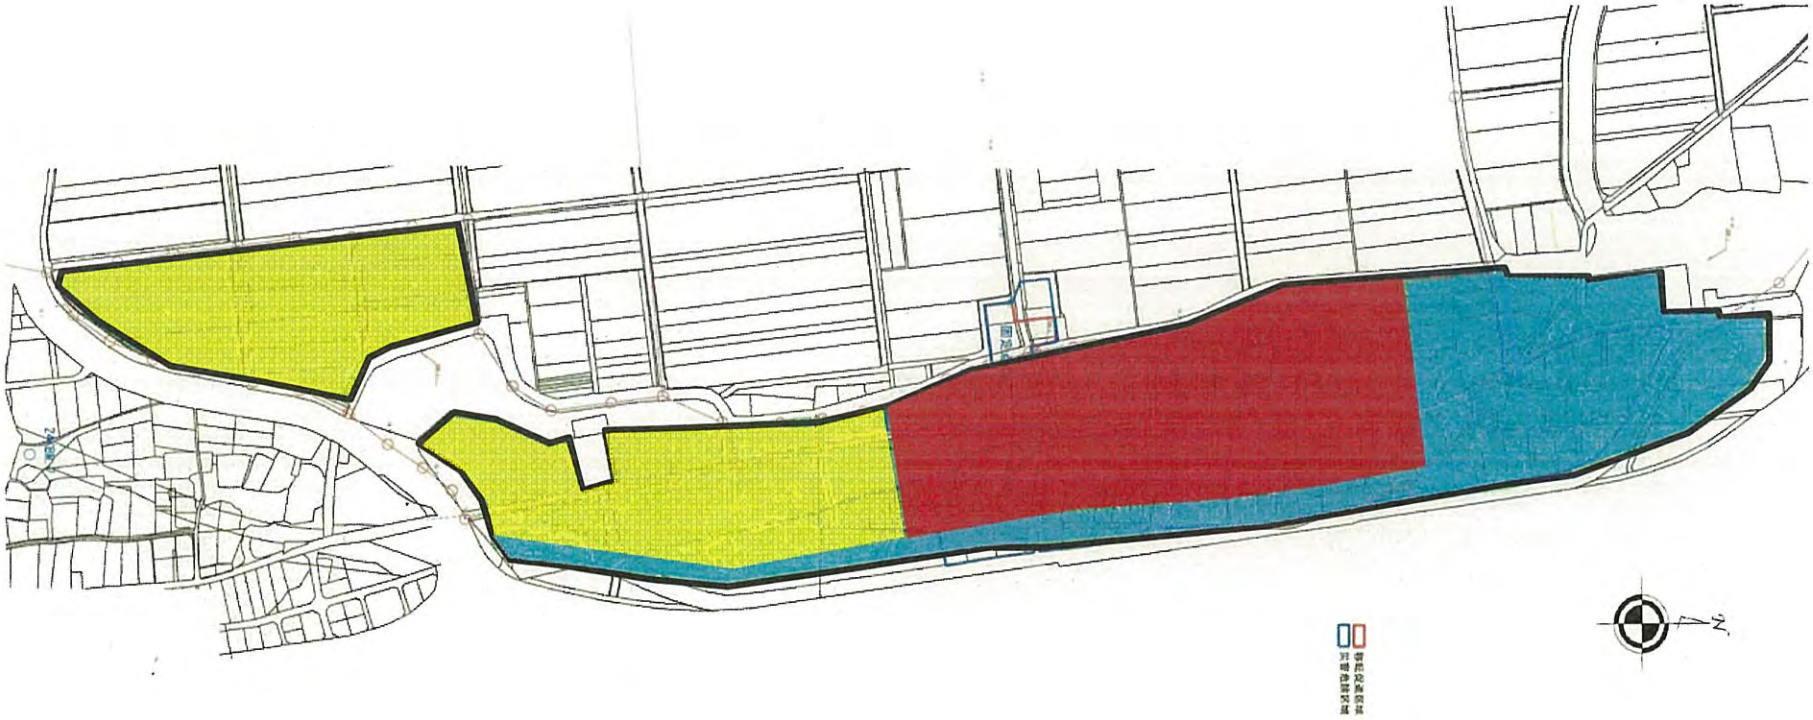

D－22－1

C-1-4 農山漁村地域復興基盤総合整備事業
（復興基盤総合整備事業）

※「C-4-1、被災地域農業復興総合支援事業」は津波浸水地域の農地で実施。

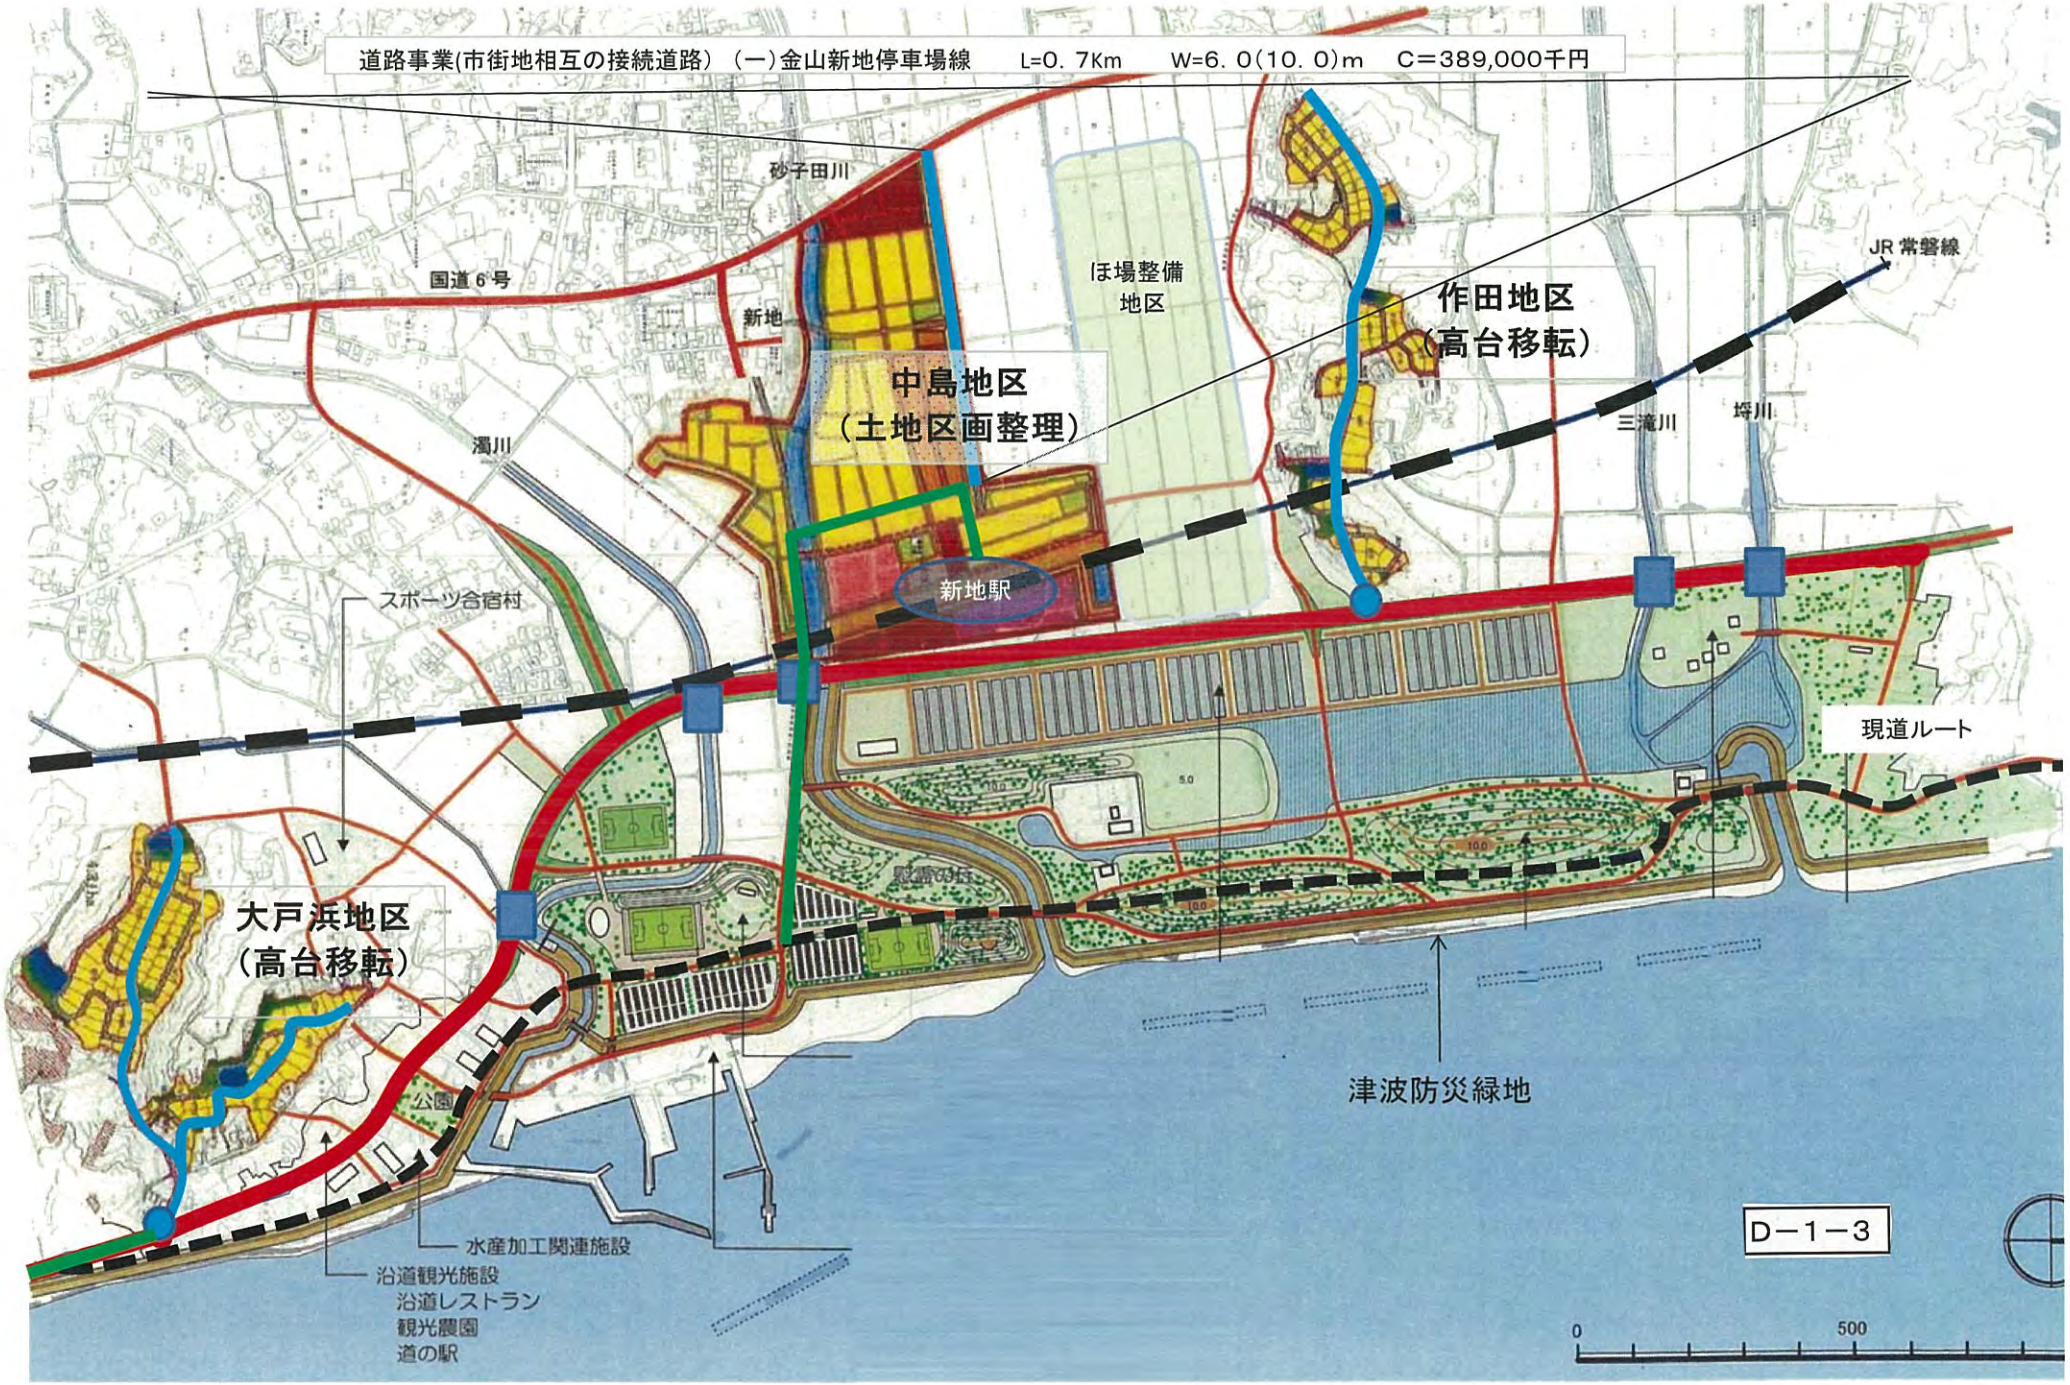
道路事業(市街地相互の接続道路) (一)金山新地停車場線 L=0.7Km W=6.0(10.0)m C=389,000千円
砂子田川
国道6号
新地
ほ場整備
地区
作田地区
(高台移転)
JR 常磐線
中島地区
(土地区画整理)
濁川
三滝川
堺川
スポーツ合宿村
新地駅
現道ルート
大戸浜地区
(高台移転)
公園
津波防災緑地
水産加工関連施設
沿道観光施設
沿道レストラン
観光農園
道の駅
D−1−3
0
500