



小名浜マリブリッジの概要 ①

◇事業計画概要

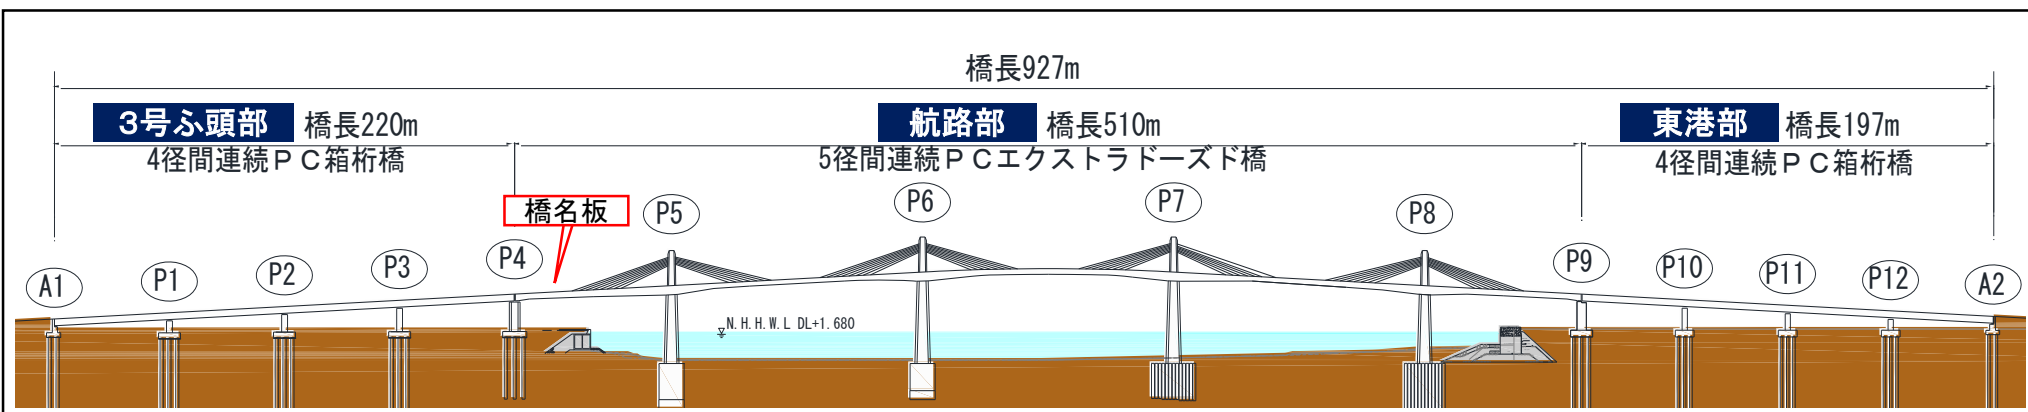

◇デザインコンセプト (小名浜港東港地区臨港道路技術検討委員会資料より)

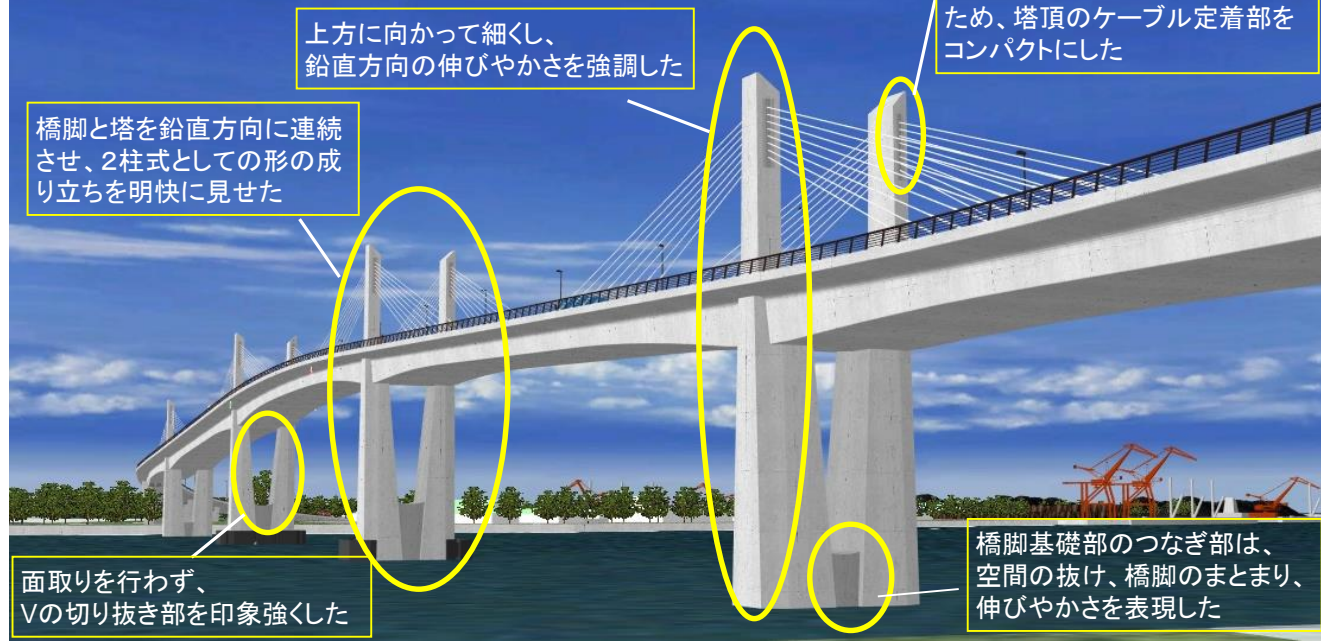

■ 構造諸元

- ・橋梁延長: 927m
- ・幅員構成: 車道部 7.0m(2車線) 歩道部 3.0m~4.5m(片側)

【橋梁構造】

- ・3号ふ頭部: 4径間連続PC箱桁橋 橋長220m
- ・航路部: 5径間連続PCエクストラードボード橋 橋長510m
- ・東港部: 4径間連続PC箱桁橋 橋長197m

小名浜マリブリッジの概要 ②

小名浜港湾建設事務所

◇完成披露式(H29.4.23)



◇夜間ライトアップ(H29.4.23)



小名浜マリブリッジの一般開放

○小名浜マリブリッジは、東港地区が工事中であるため、工事関係車両以外の通行を制限していますが、8月6日から、工事に影響しない毎週日曜日に限り、試験的に一般開放します。

- ・開放期間: 毎週日曜日(8月～11月)
- ・時間: 9:00～16:00(最終入場15:30)
- ・解放場所: 歩道
- ・開放対象: 歩行者のみ
- ・中止基準: 荒天時※、災害発生時、事件・事故等のトラブル発生時、禁止行為発覚時及び監視員の指示に従わない時

※注意報以上発令時(強風、大雨、大雪、風雪、雷、津波)または震度4以上の地震発生時

小名浜マリブリッジ

翔子書