主桁G8(その1) S=1:30

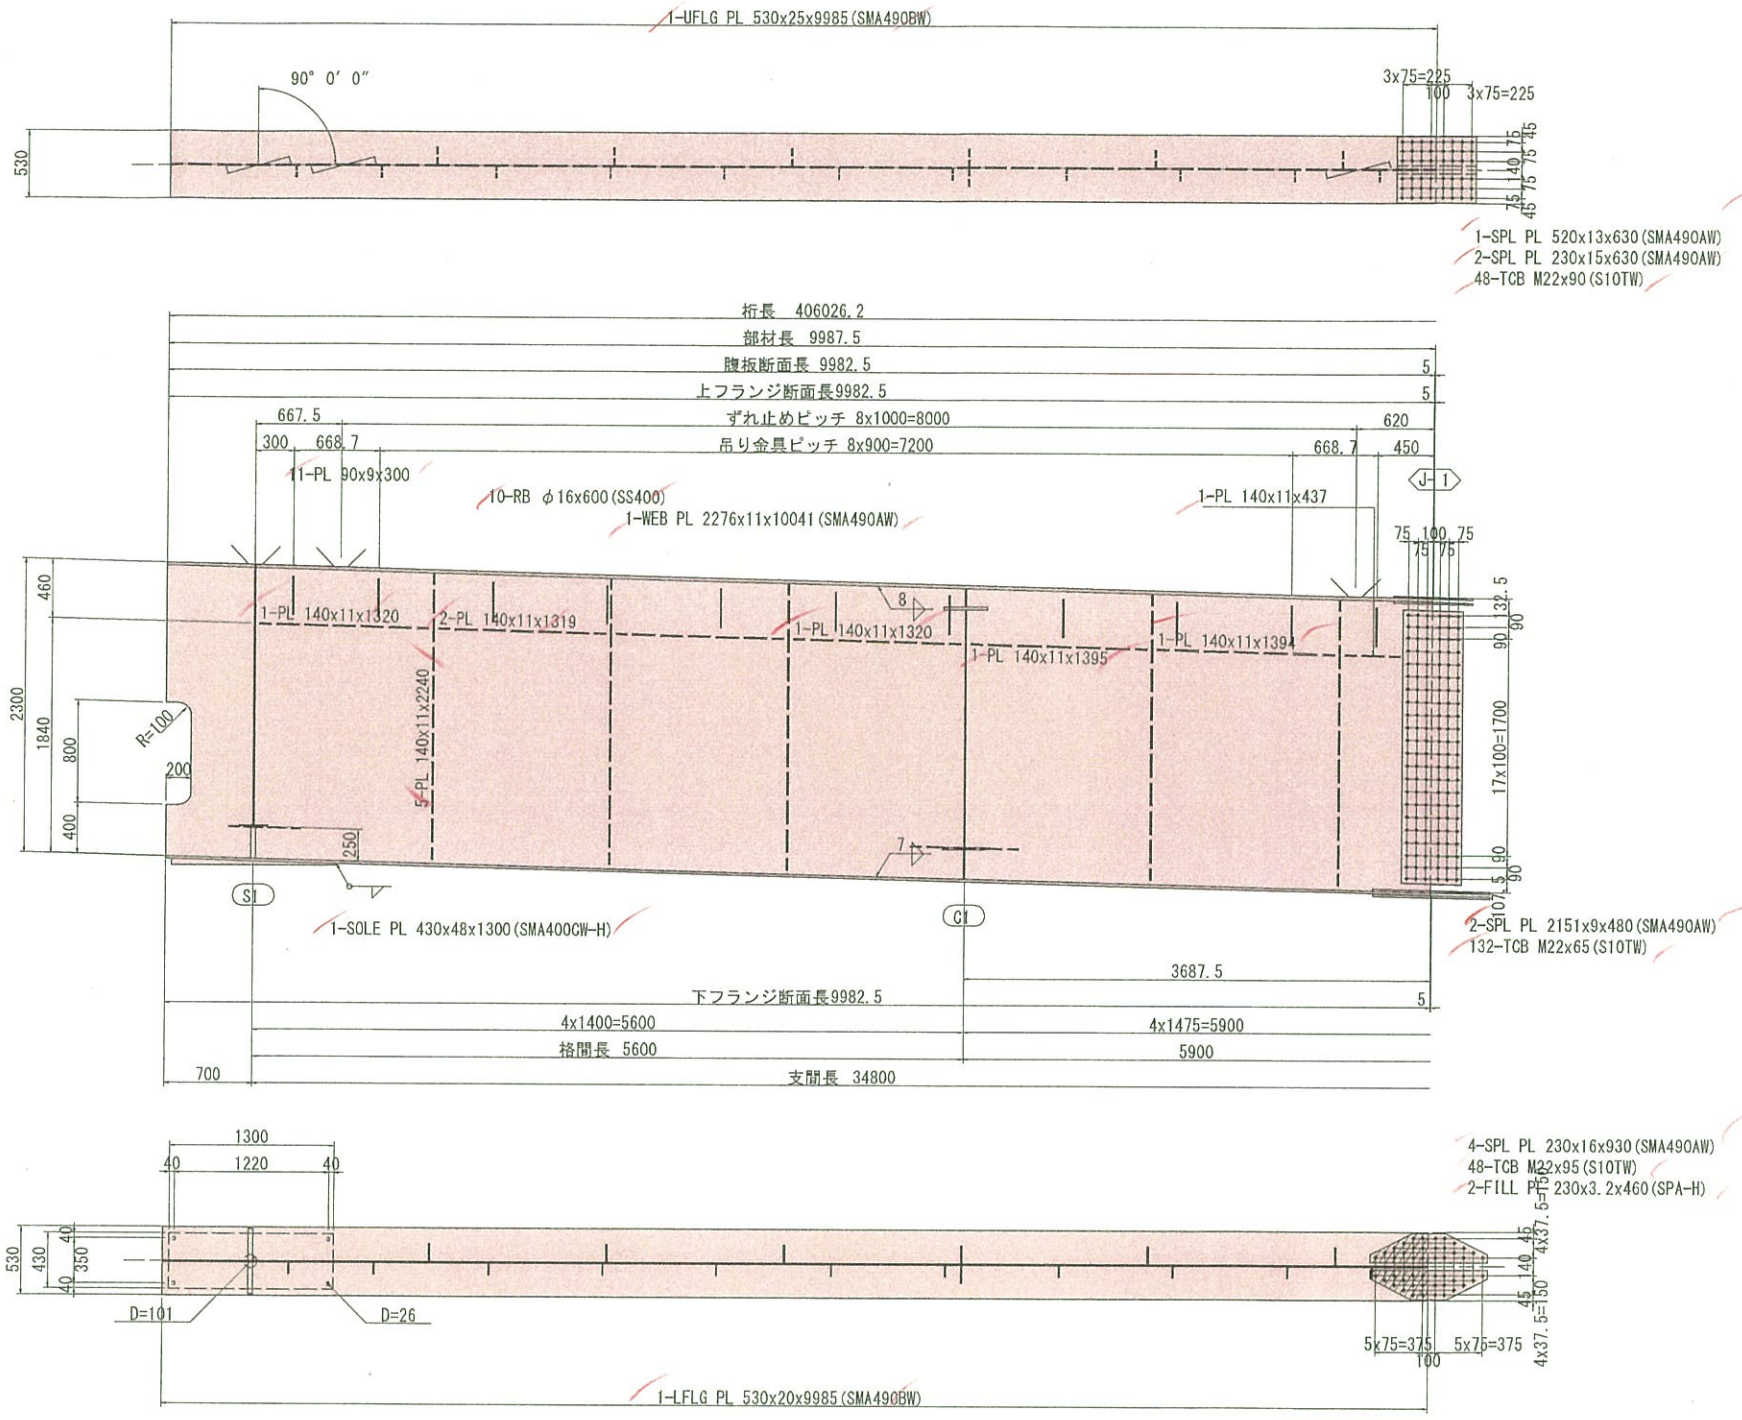

配置図

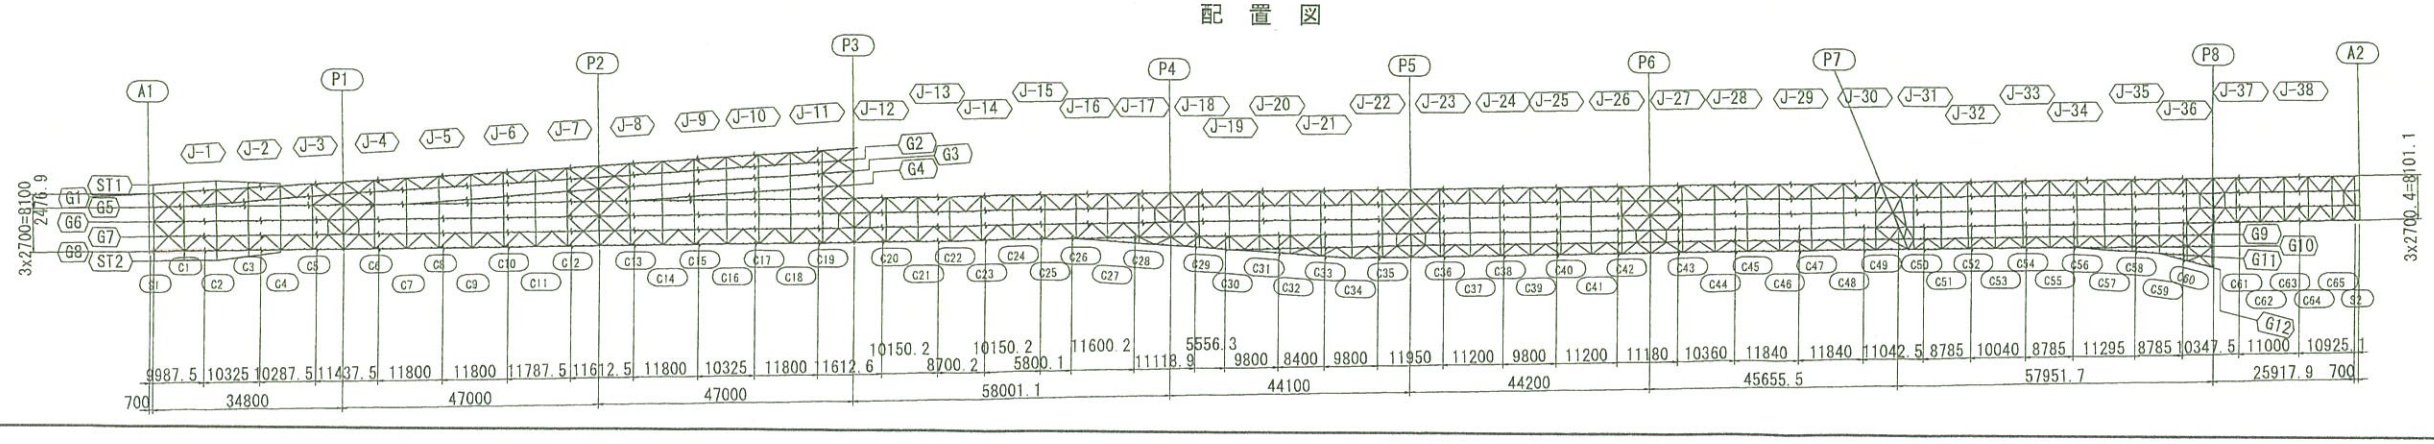

注記
1. 特記なき材質は全てSMA400AWとする。
2. ⌖ 印は、TCB.M22 (S10TW) を示す。
3. 特記なきスカーラップは、全てR35とする。
4. 詳細は、共通詳細図参照のこと。

実施設計

平成 31年度 工事番号 第19-41320-0047号				
吉岡田尾根 (道) 坂 田村 (国) 市 小野 (町) 村大字 小野新町地内				
道路橋りょう整備(再復)工事(橋梁上部)				
主桁G8(その1)				
縮尺	図示	図面番号		174 / 499
測量		年月日	主任技術者	
設計	株式会社 建設技術研究所		管理技術者	青井裕昭
福島県 県中建設事務所				

主桁G8（その2） S=1:30

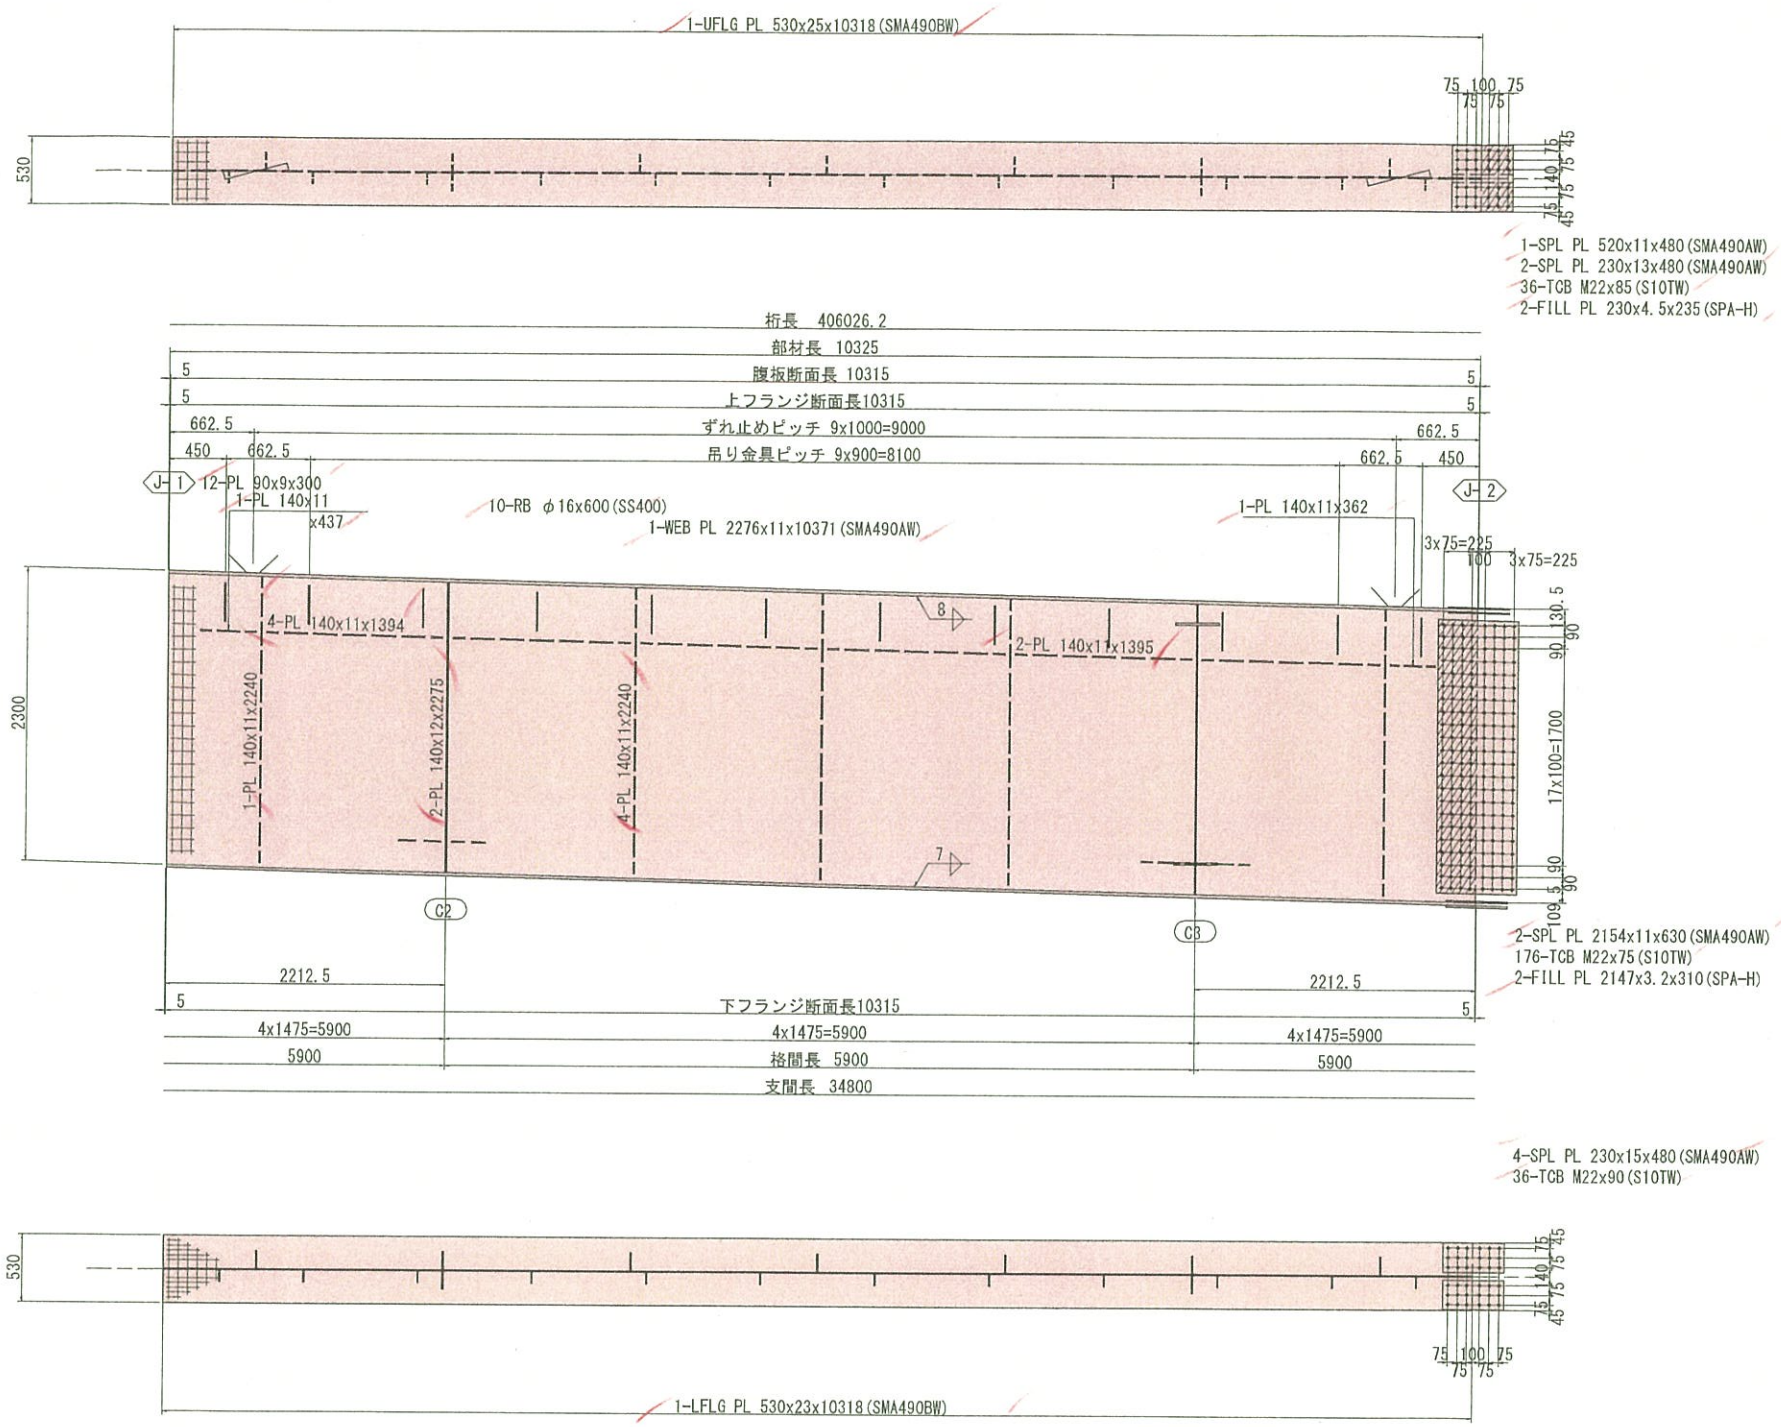

配 置 図

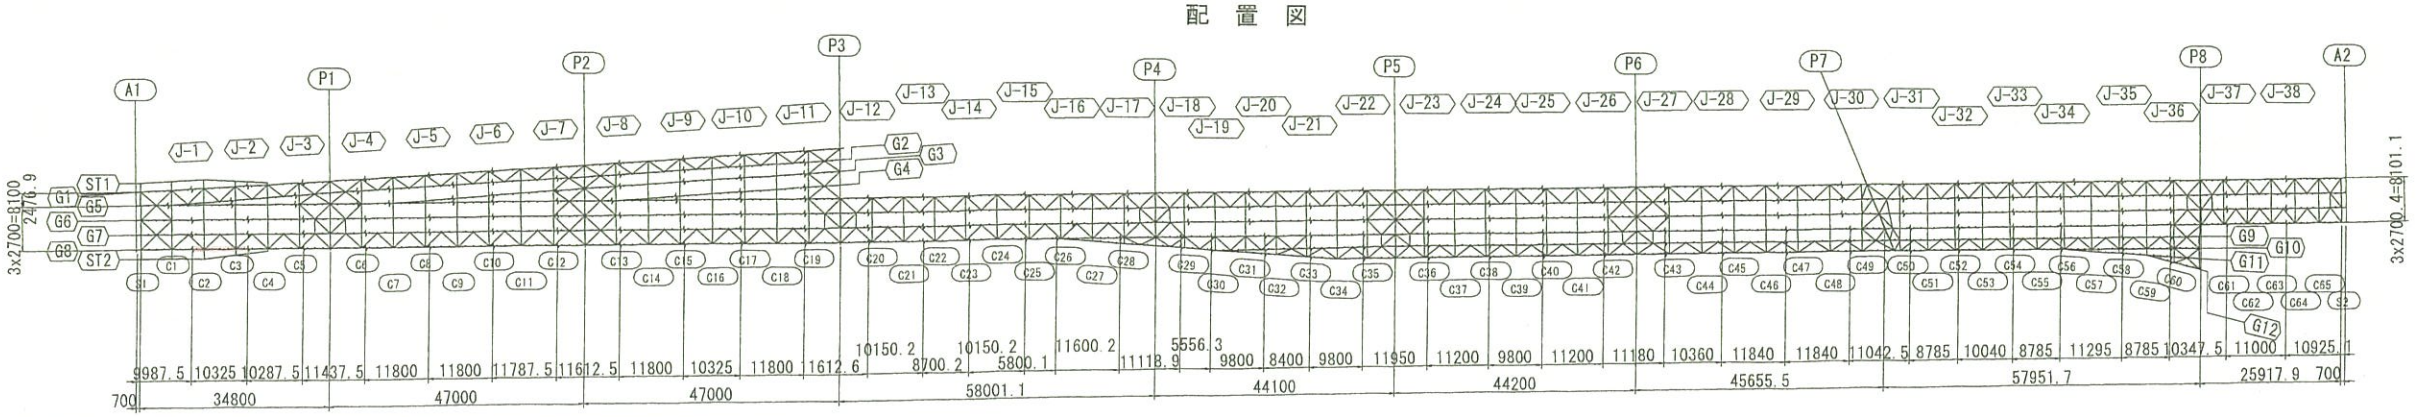

注記
1. 特記なき材質は全てSMA400AWとする。
2. ⊕ 印は、TCB.M22（S10TW）を示す。
3. 特記なきスカーラップは、全てR35とする。
4. 詳細は、共通詳細図参照のこと。

実施設計

平成 31年度 工事番号 第19-41320-0047号				
吉間田浅根 (区) 技 田村 (郡) 市 小野 (町) 村大字 小野新町地内				
道路橋りょう整備（再復）工事（橋梁上部）				
主桁G8（その2）				
縮尺	図 示	図面番号		175 / 499
測量		年 月 日	主 任 技術者	
設計	株式会社 建設技術研究所		管 理 技術者	青井裕昭
福 島 県 県 中 建 設 事 務 所				

主桁G8(その3) S=1:30

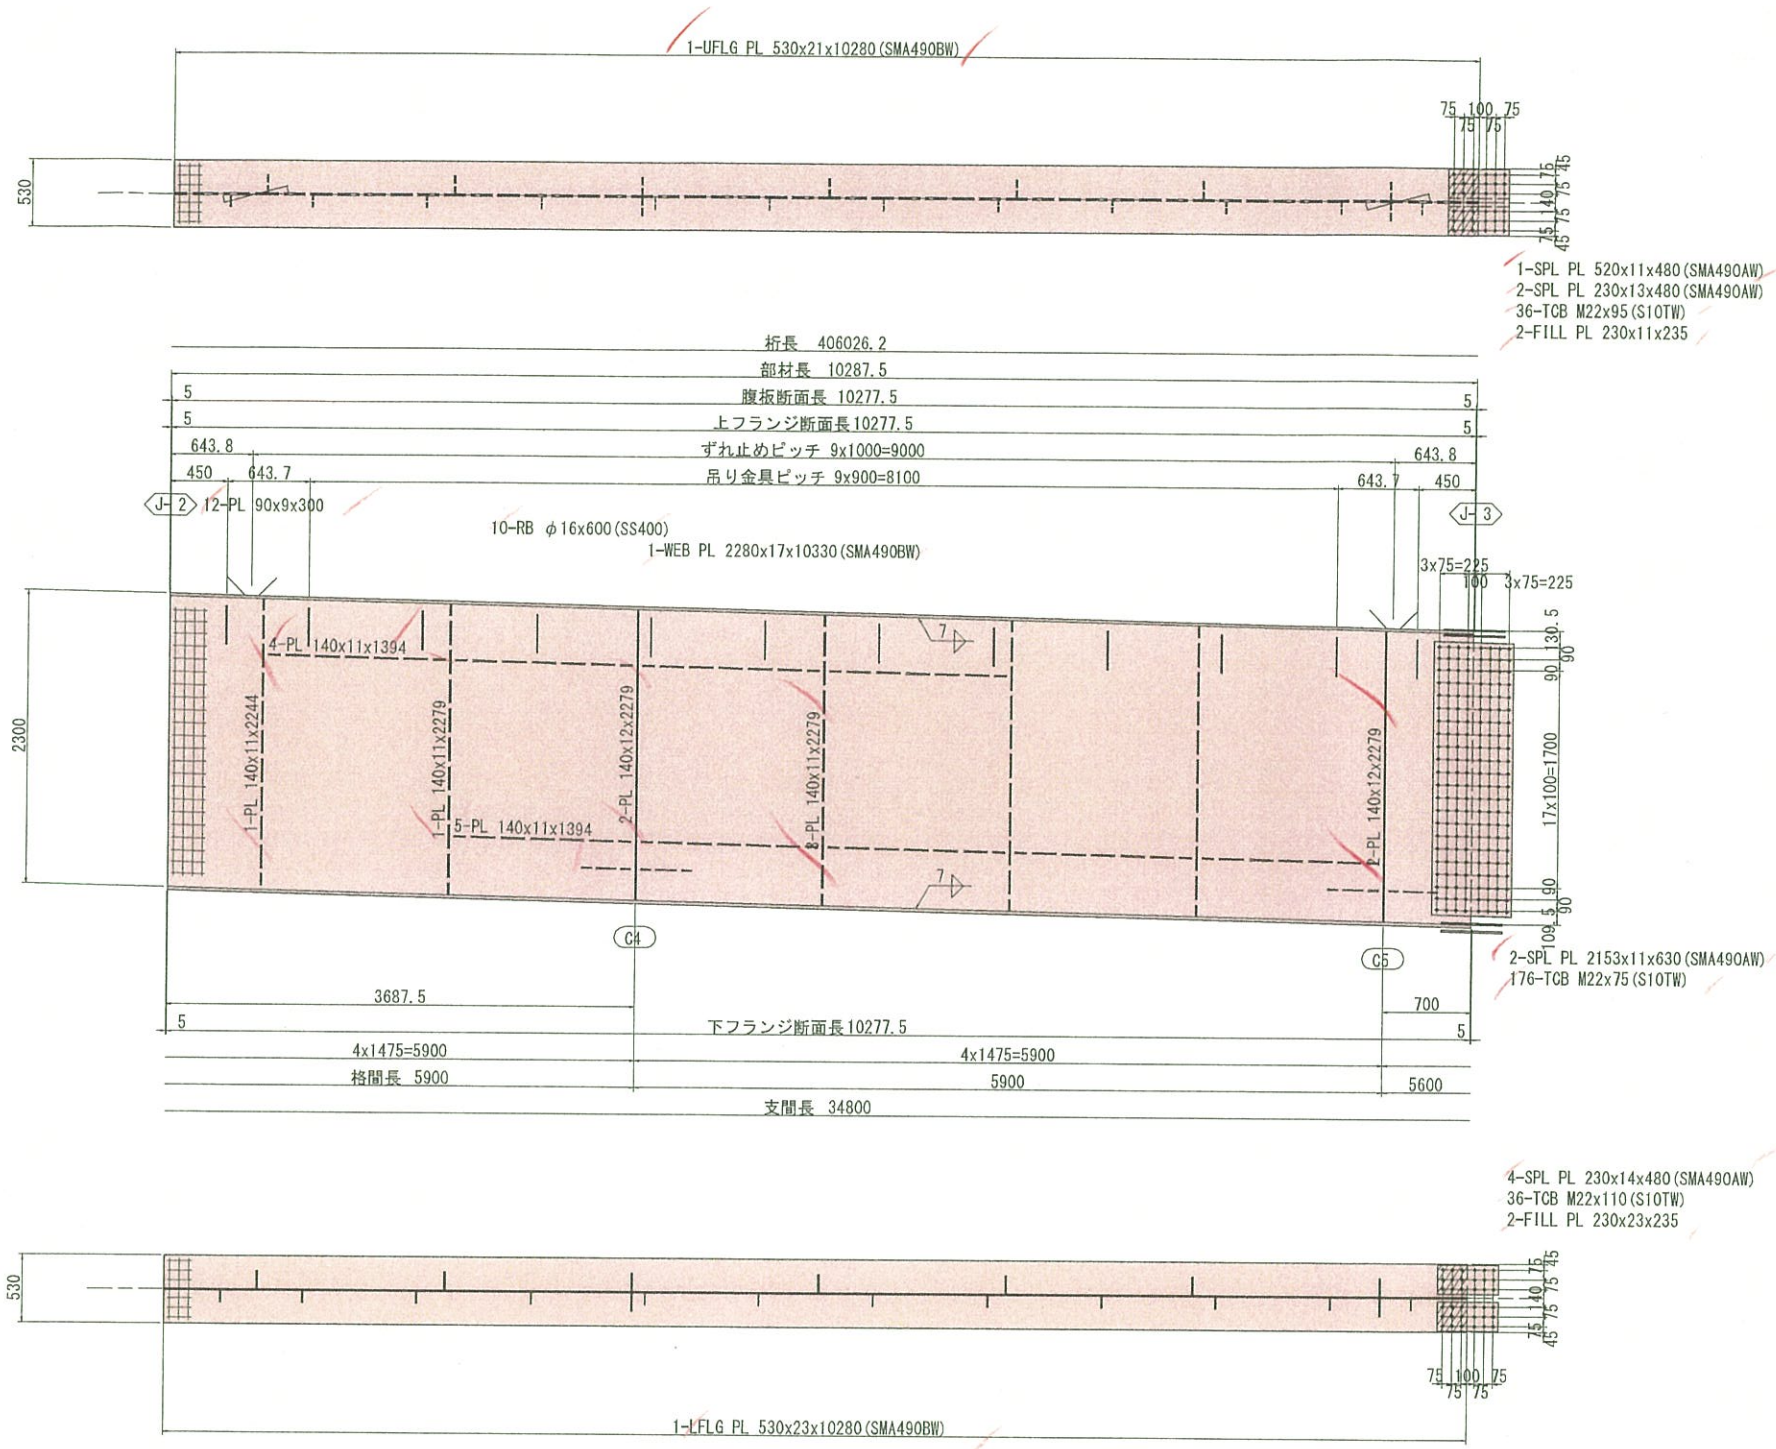

配 置 図

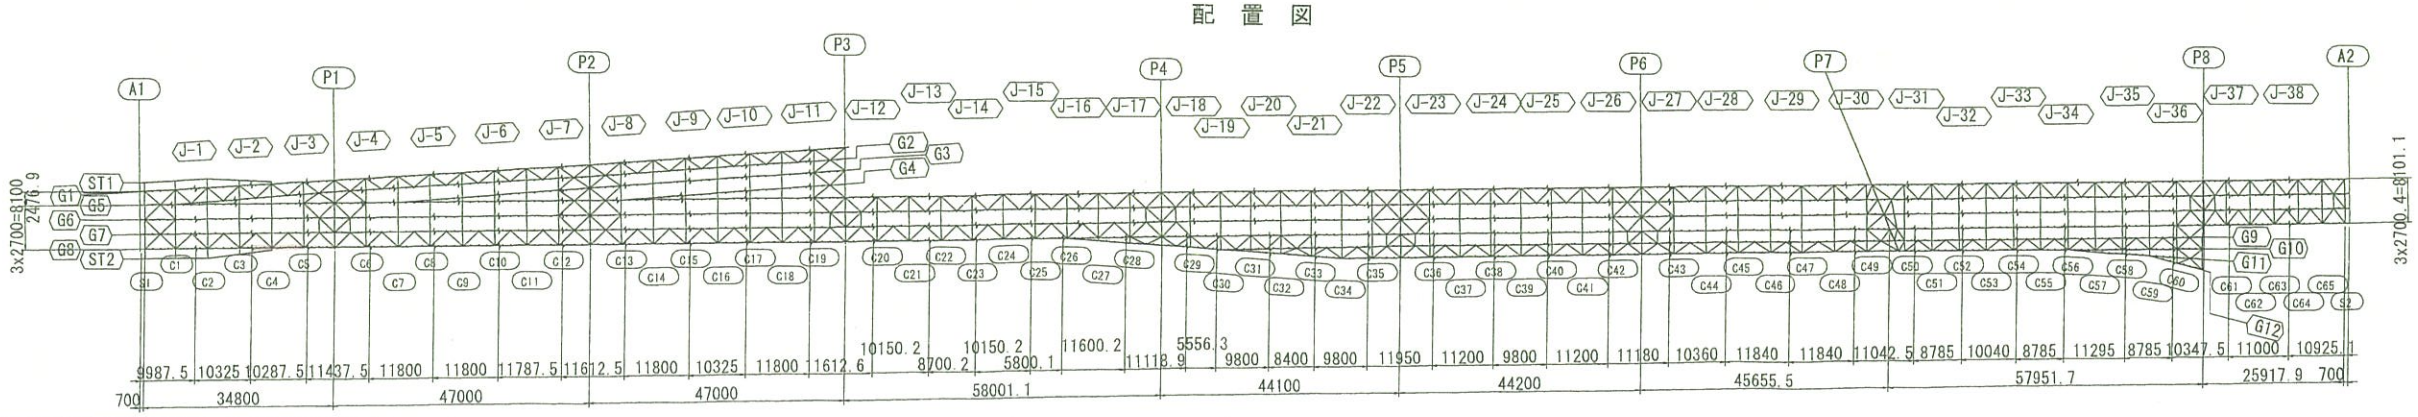

注記
1. 特記なき材質は全てSMA400AWとする。
2. ⊕ 印は、TCB.M22 (S10TW) を示す。
3. 特記なきスカーラップは、全てR35とする。
4. 詳細は、共通詳細図参照のこと。

実施設計

平成 31年度 工事番号 第19-41320-0047号				
直間田滝根 (4) 荘 (5) 田村 (6) 古 小野 (7) 村大字 小野新町地内				
道路情りょう整備(再復)工事(橋梁上部)				
主桁G8(その3)				
縮尺	図 示	図面番号		176 / 499
測量		年月日	主任技術者	
設計	株式会社 建設技術研究所		管理技術者	青井裕紹
福島県県中建設事務所				

主桁G8（その4） S=1:30

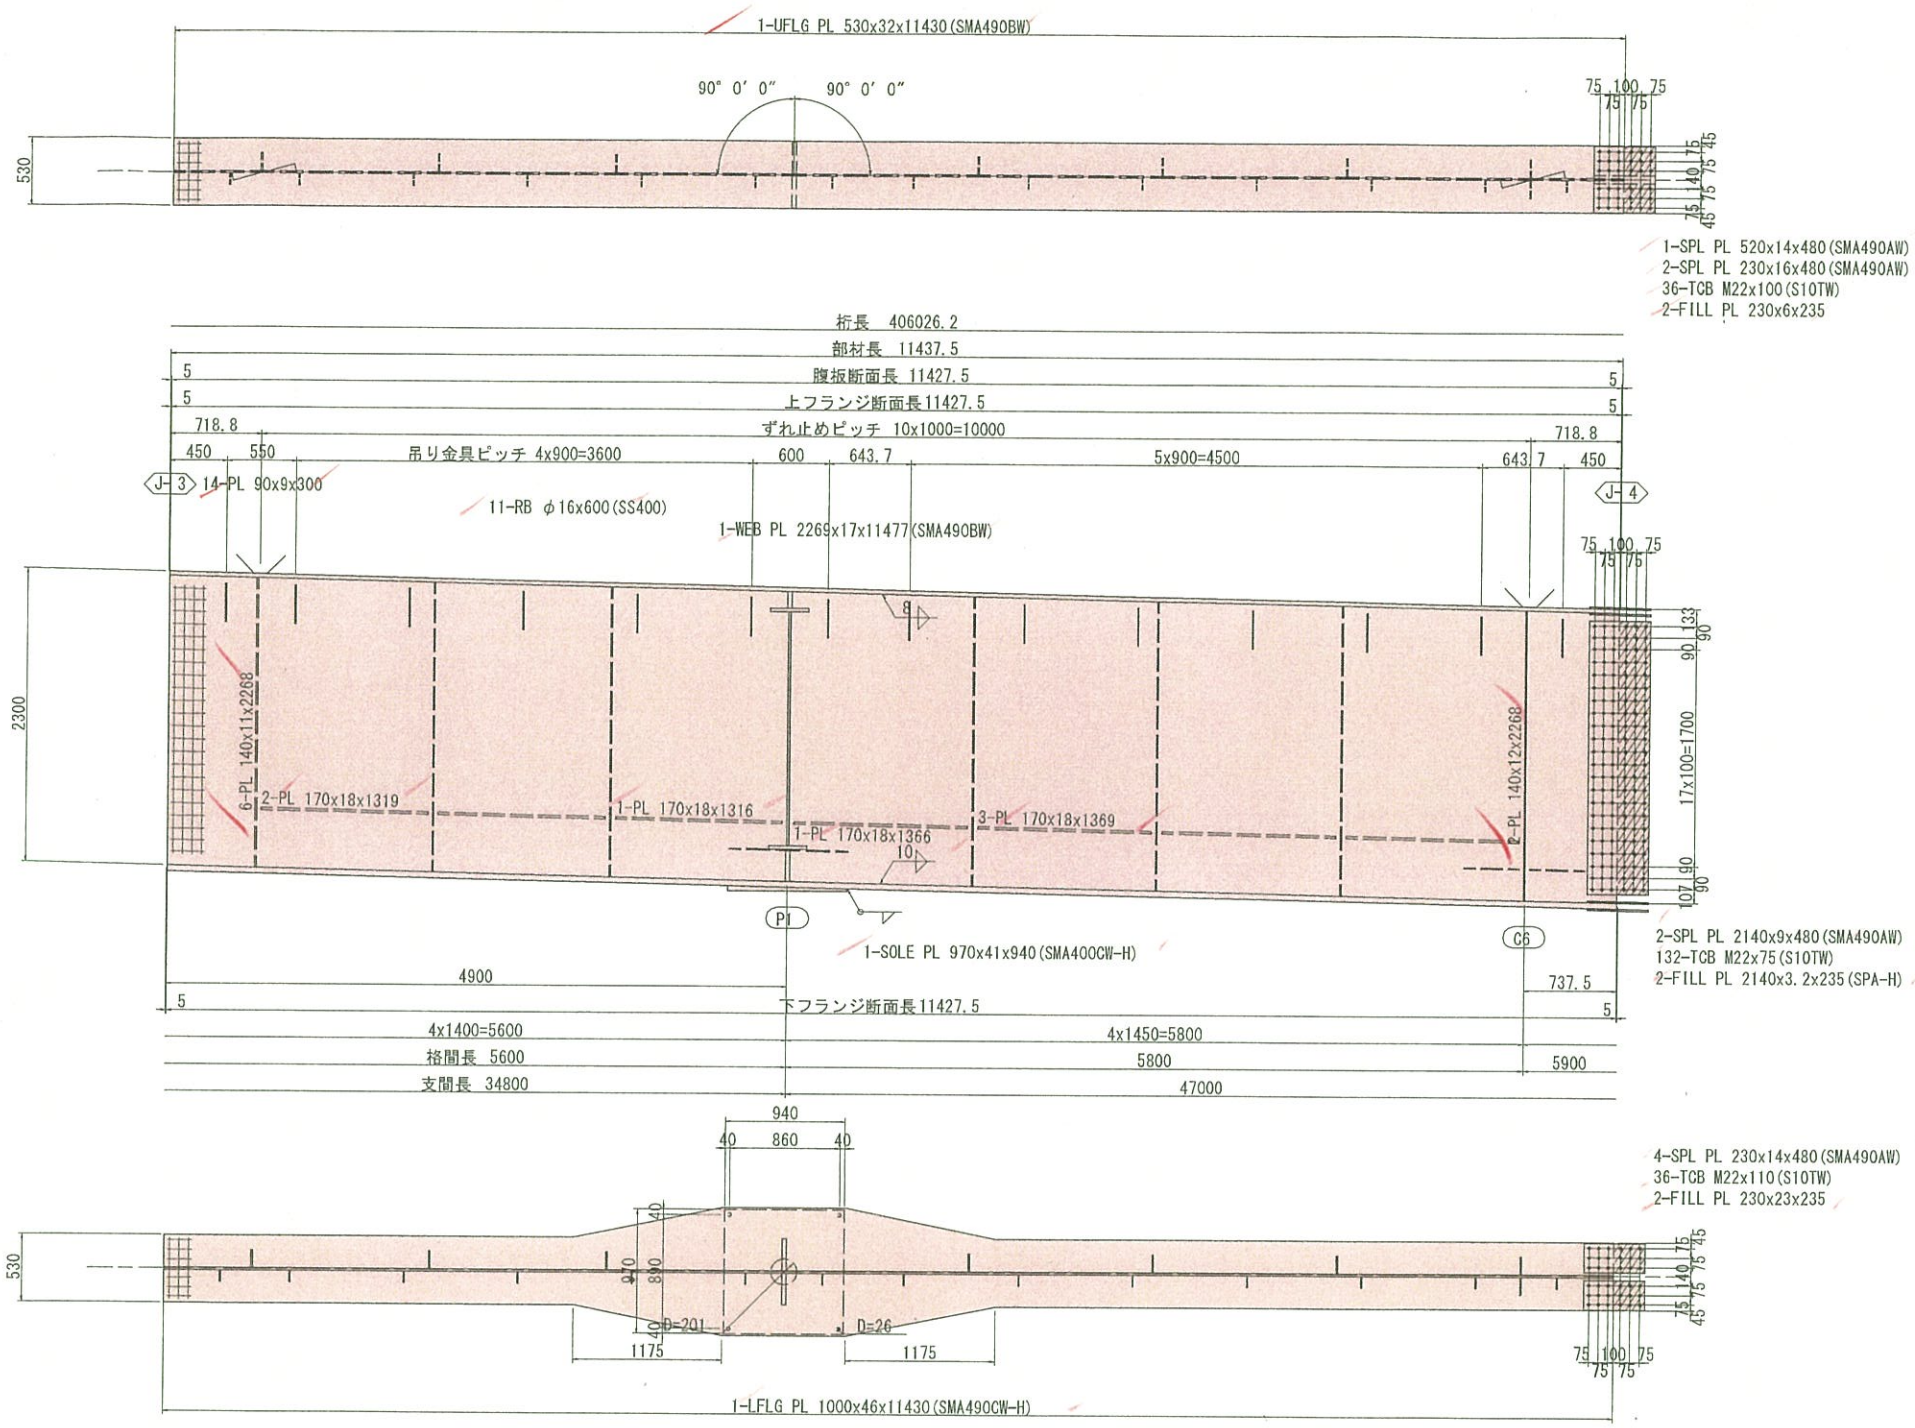

配 置 図

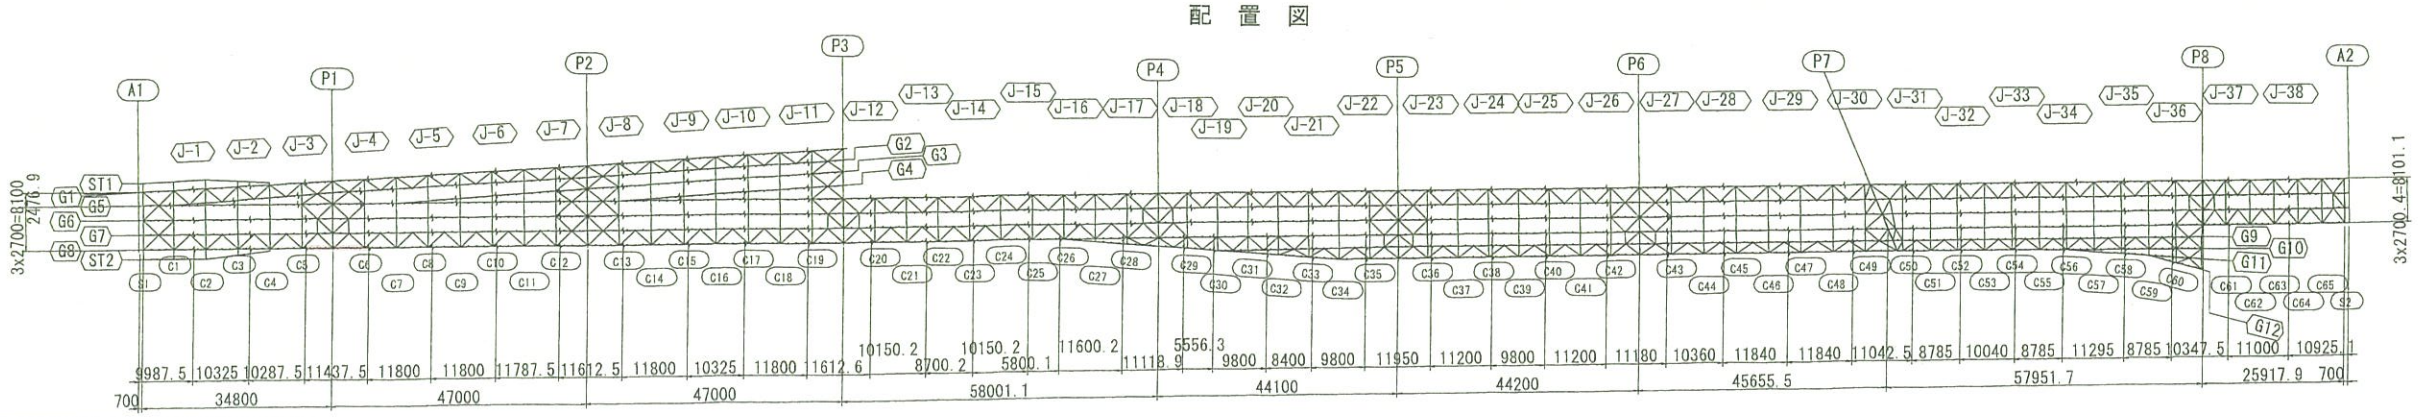

注記
1. 特記なき材質は全てSMA400AWとする。
2. 印は、TCB.M22（S10TW）を示す。
3. 特記なきスカーラップは、全てR35とする。
4. 詳細は、共通詳細図参照のこと。

実施設計

平成 31年度　工事番号　第19-41320-0047号				
吉間田湯根 (4) 荒 田村 (3) 原 小野 (町) 村大字 小野新町地内				
道路環りょう整備(再復)工事(橋梁上部)				
主桁G8（その4）				
縮尺	図 示	図面番号		177 / 499
測量		年月日	主任技術者	
設計	株式会社 建設技術研究所		管理技術者	青井裕昭
福島県 県中建設事務所				

主桁G8(その5) S=1:30

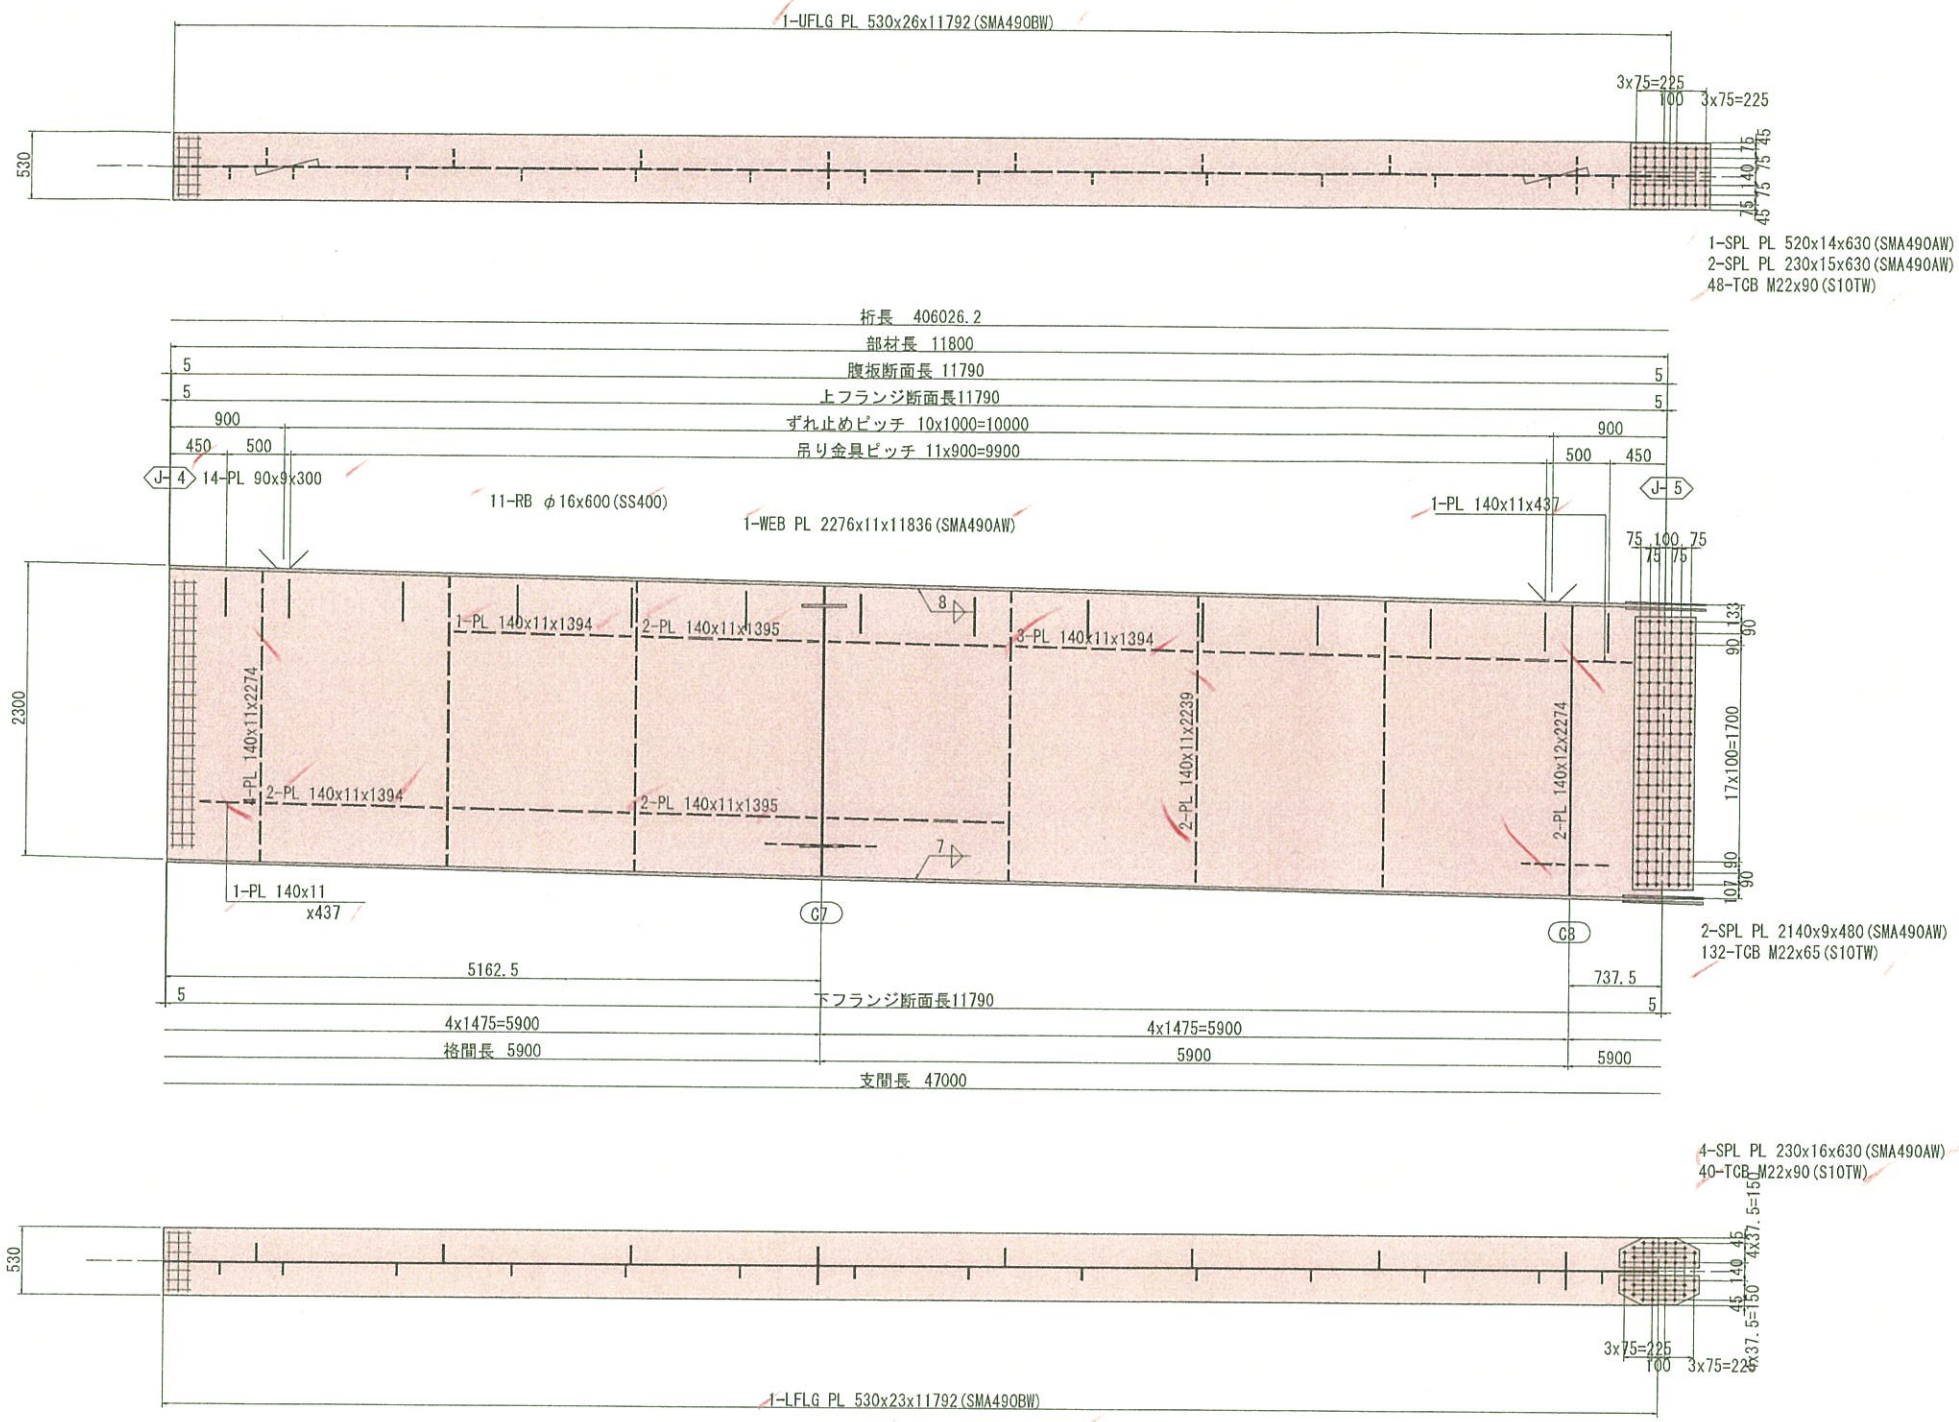

配 置 図

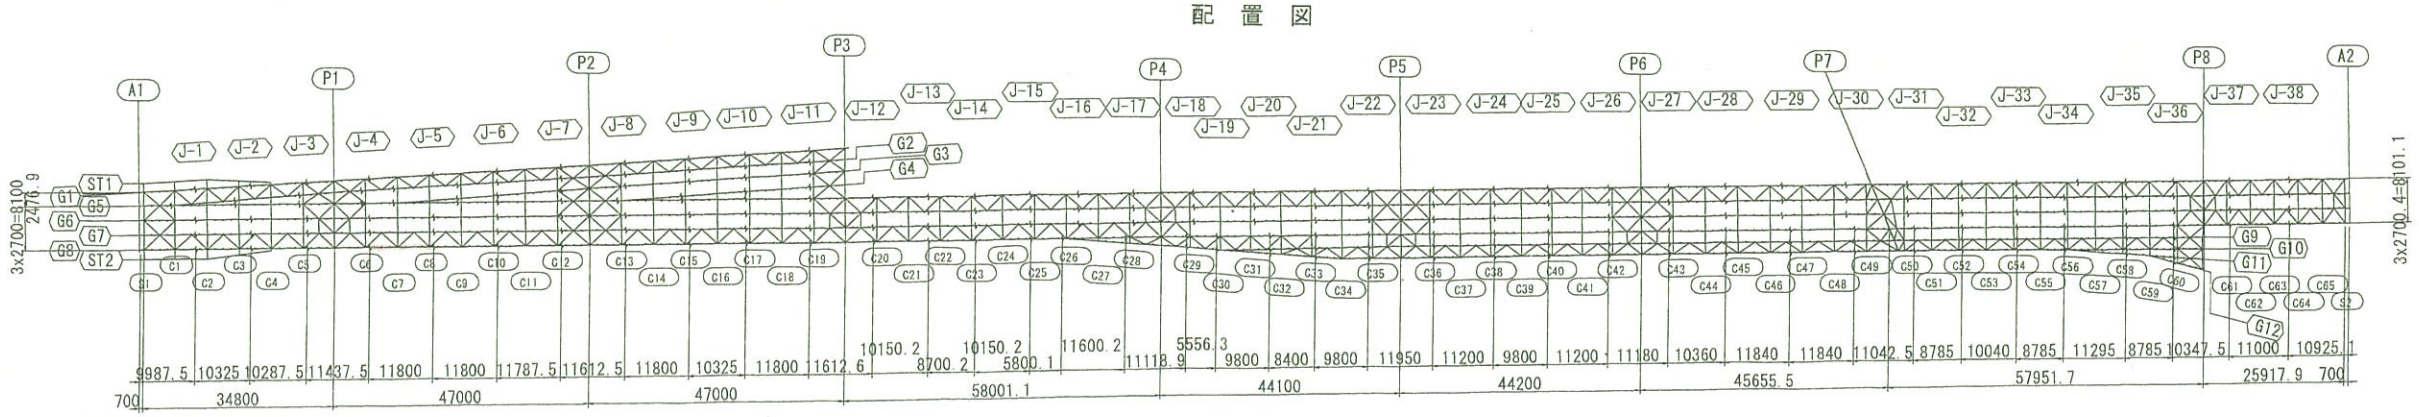

注記
1. 特記なき材質は全てSMA400AWとする。
2. 印は、TCB.M22 (S10TW) を示す。
3. 特記なきスカーラップは、全てR35とする。
4. 詳細は、共通詳細図参照のこと。

実施設計

平成 31年度 工事番号 第19-41320-0047号				
吉間田滝根 (長) 筒 (副) 町	田村	小野	村大字	小野新町地内
道路橋りょう整備(再復)工事(橋梁上部)				
主桁G8(その5)				
縮尺	図 示	図面番号		178 / 499
測量		年月日	主任技術者	
設計	株式会社 施設技術研究所		管理技術者	骨井裕昭
福島県 県中建設事務所				

主桁G8(その6) S=1:30

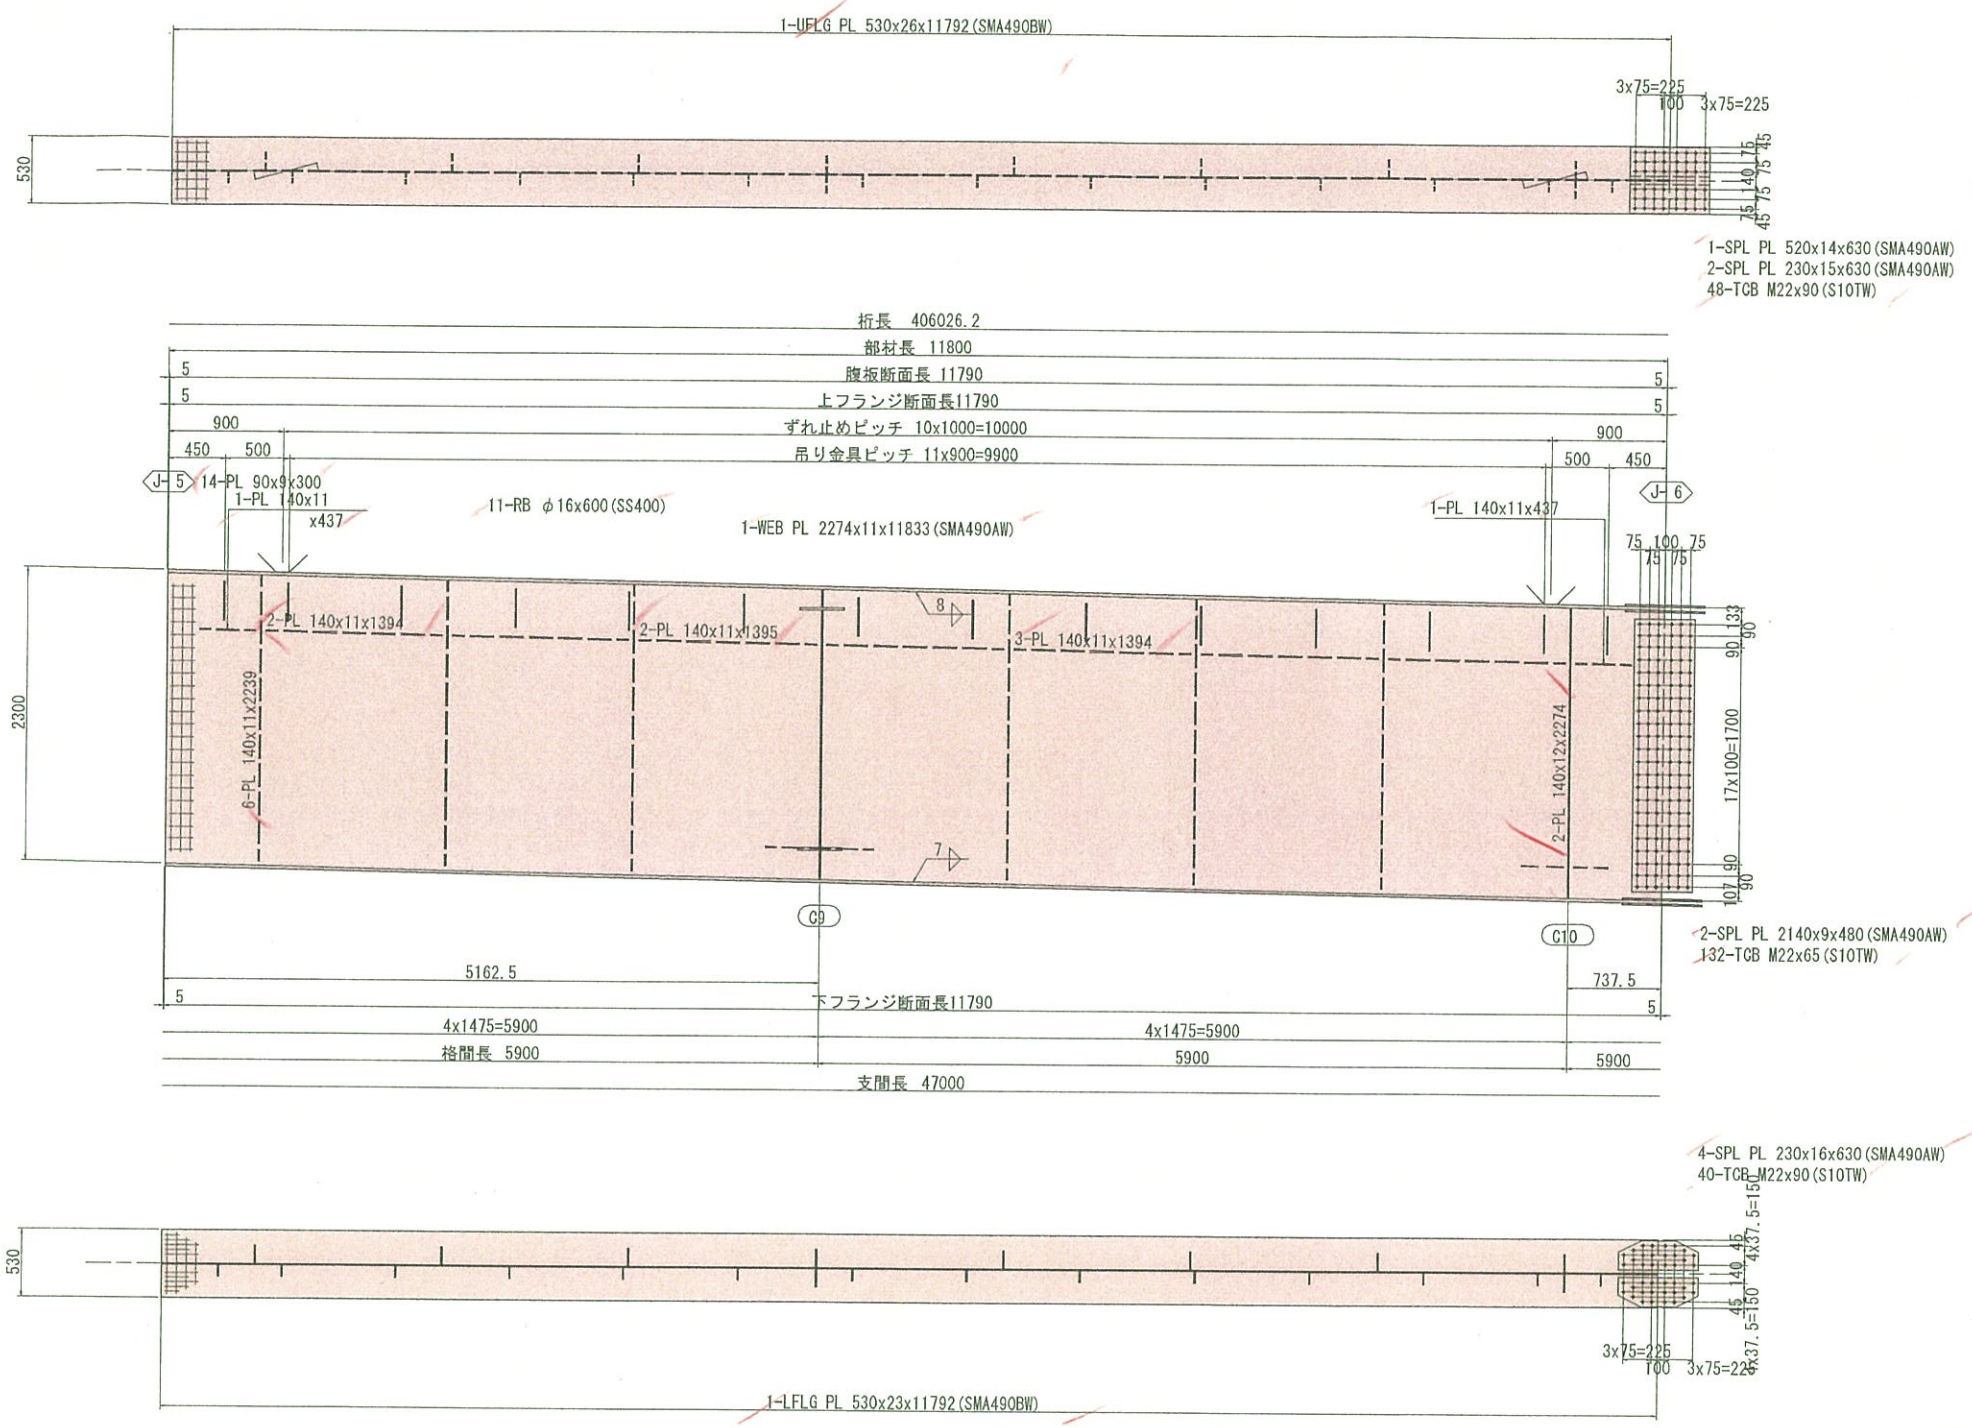

配 置 図

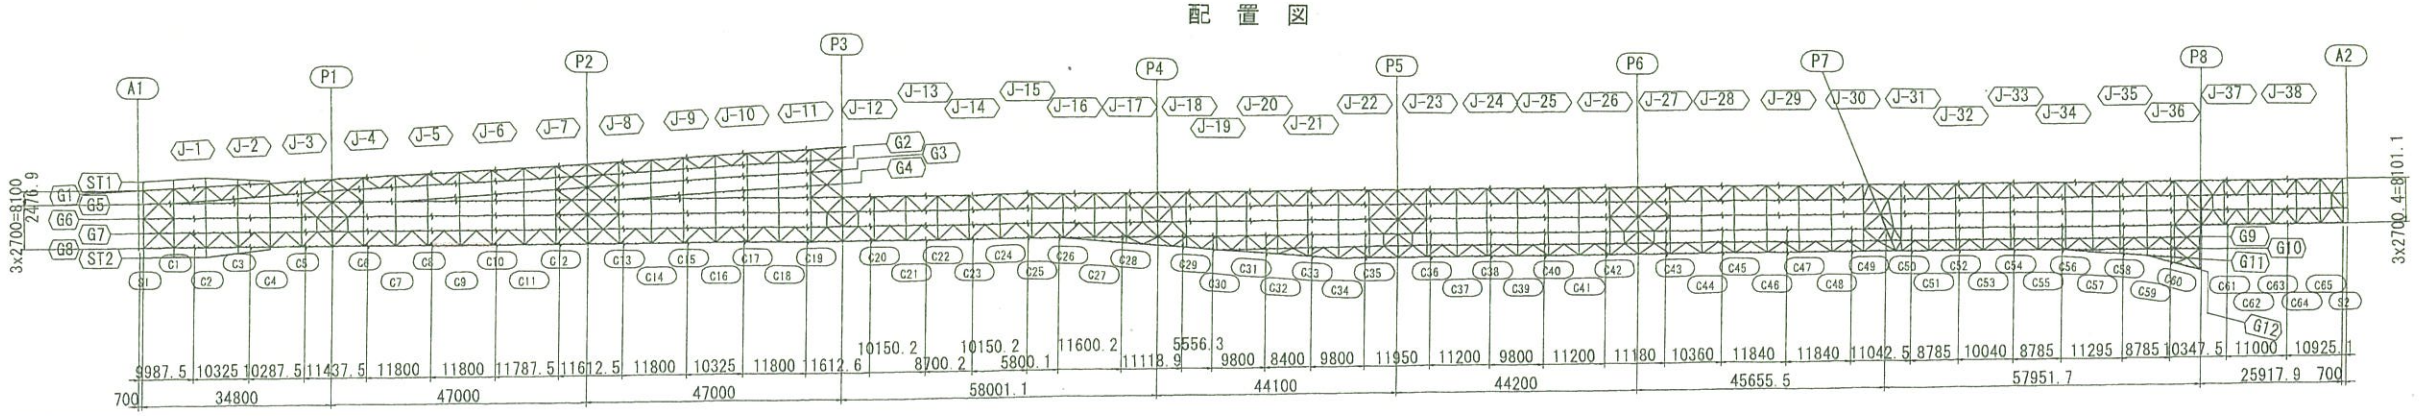

注記
1. 特記なき材質は全てSMA400AWとする。
2. ＋ 印は、TCB.M22 (S10TW) を示す。
3. 特記なきスカーラップは、全てR35とする。
4. 詳細は、共通詳細図参照のこと。

実施設計

平成 31年度 工事番号 第19-41320-0047号				
吉岡田滝根	㊞ 荒	田村	㊞ 広	小野 ㊞ 村大下 小野新町地内
道路構りょう整備(再復)工事(橋梁上部)				
主桁G8(その6)				
縮尺	国 示	図面番号		179 / 499
測量		年月日	主任技術者	
設計	株式会社 建設技術研究所		管理技術者	青井裕昭
福島県 県中建設事務所				

主桁G8(その7) S=1:30

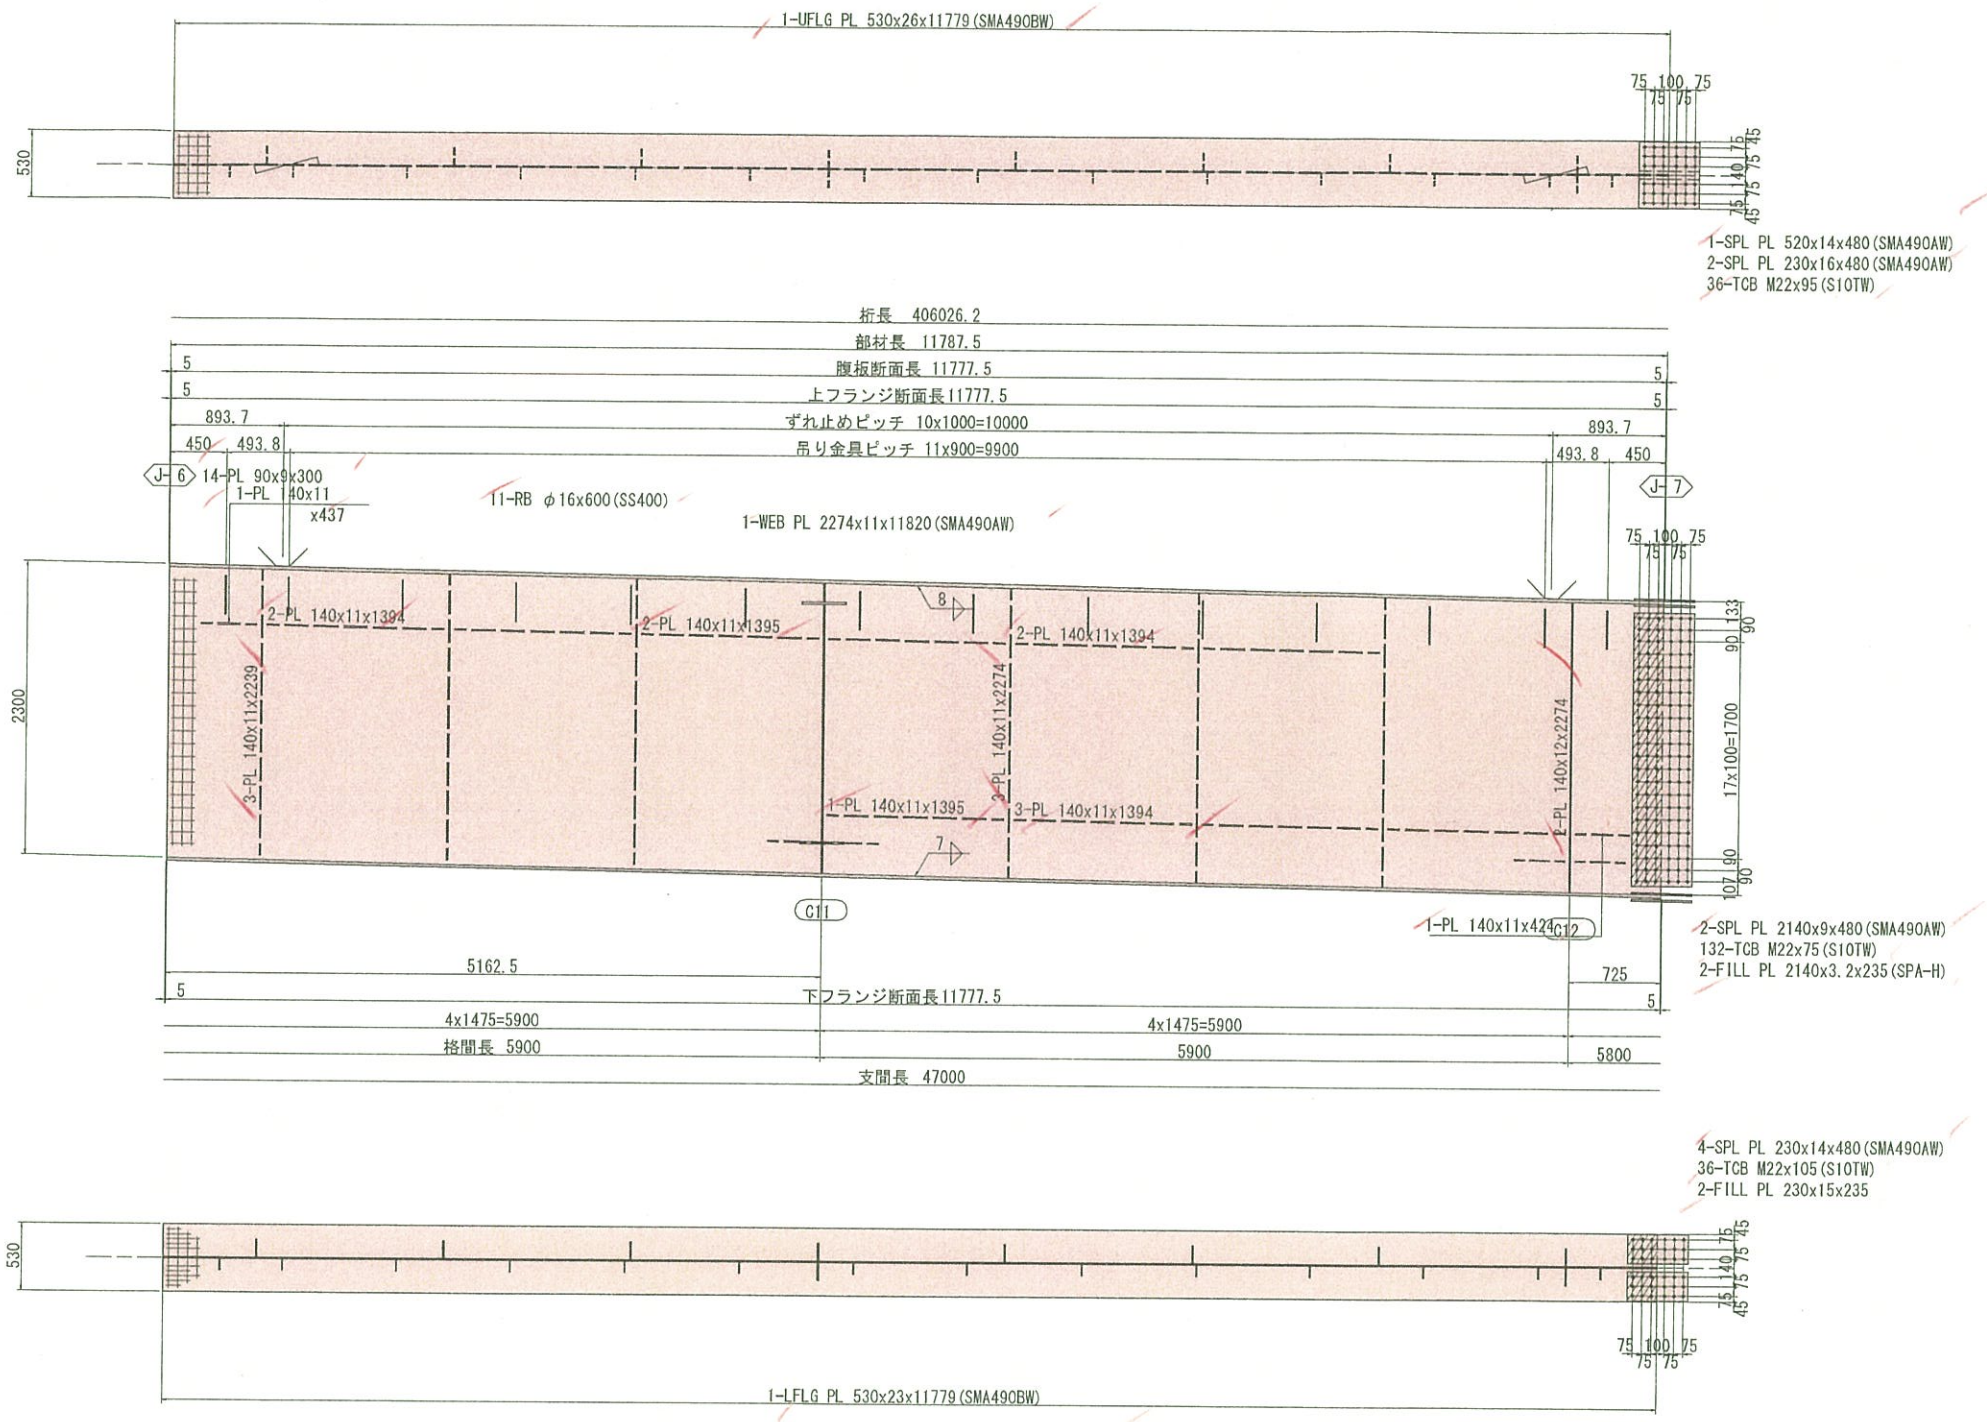

配 置 図

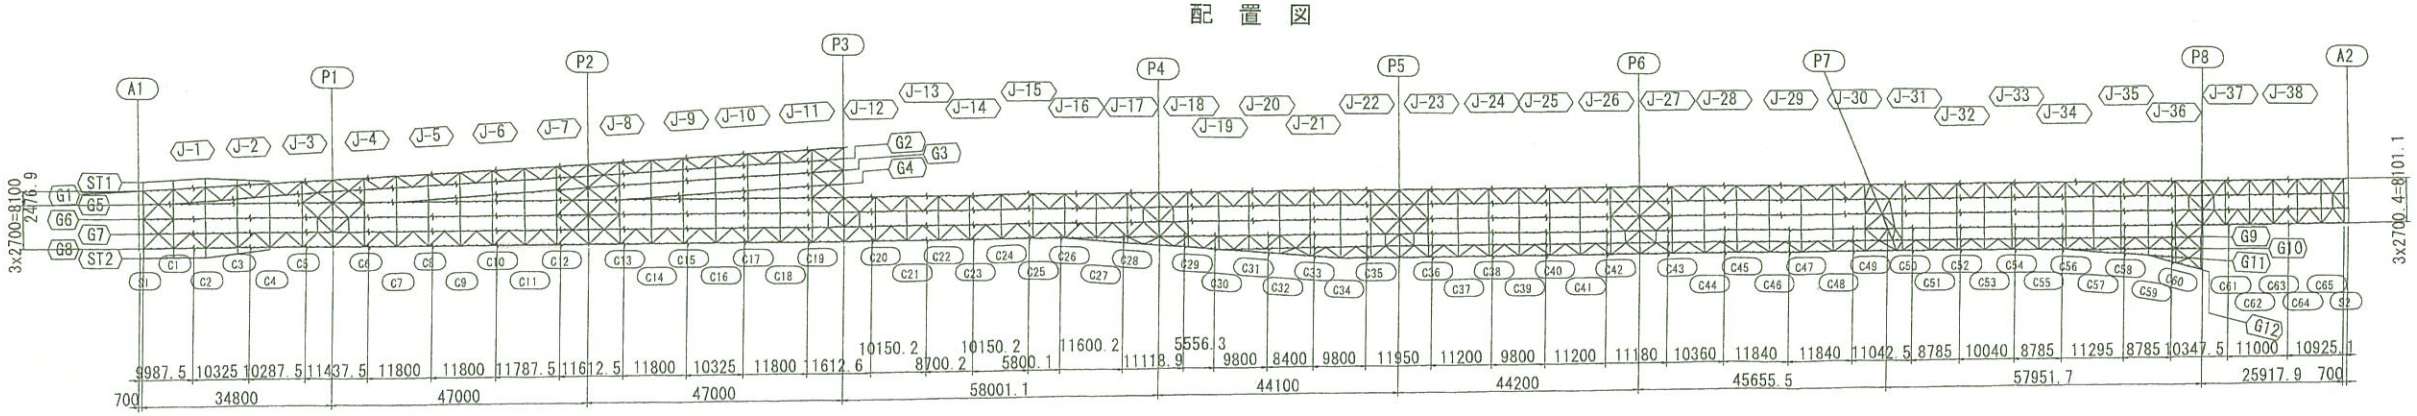

注記
1. 特記なき材質は全てSMA400AWとする。
2. ⊕ 印は、TCB.M22 (S10TW) を示す。
3. 特記なきスカーラップは、全てR35とする。
4. 詳細は、共通詳細図参照のこと。

実施設計

平成 31年度 工事番号 第19-41320-0047号				
直轄国道 (E) 49 (国) 49 小野 (町) 甘大平 小野新町地内				
道路積りょう整備(再復)工事(橋梁上部)				
主桁G8(その7)				
縮尺	図示	図面番号		180 / 499
測量		年月日	主任技術者	
設計	株式会社 建設技術研究所		管理技術者	青井裕昭
福島県 県中建設事務所				

主桁G8(その8) S=1:30

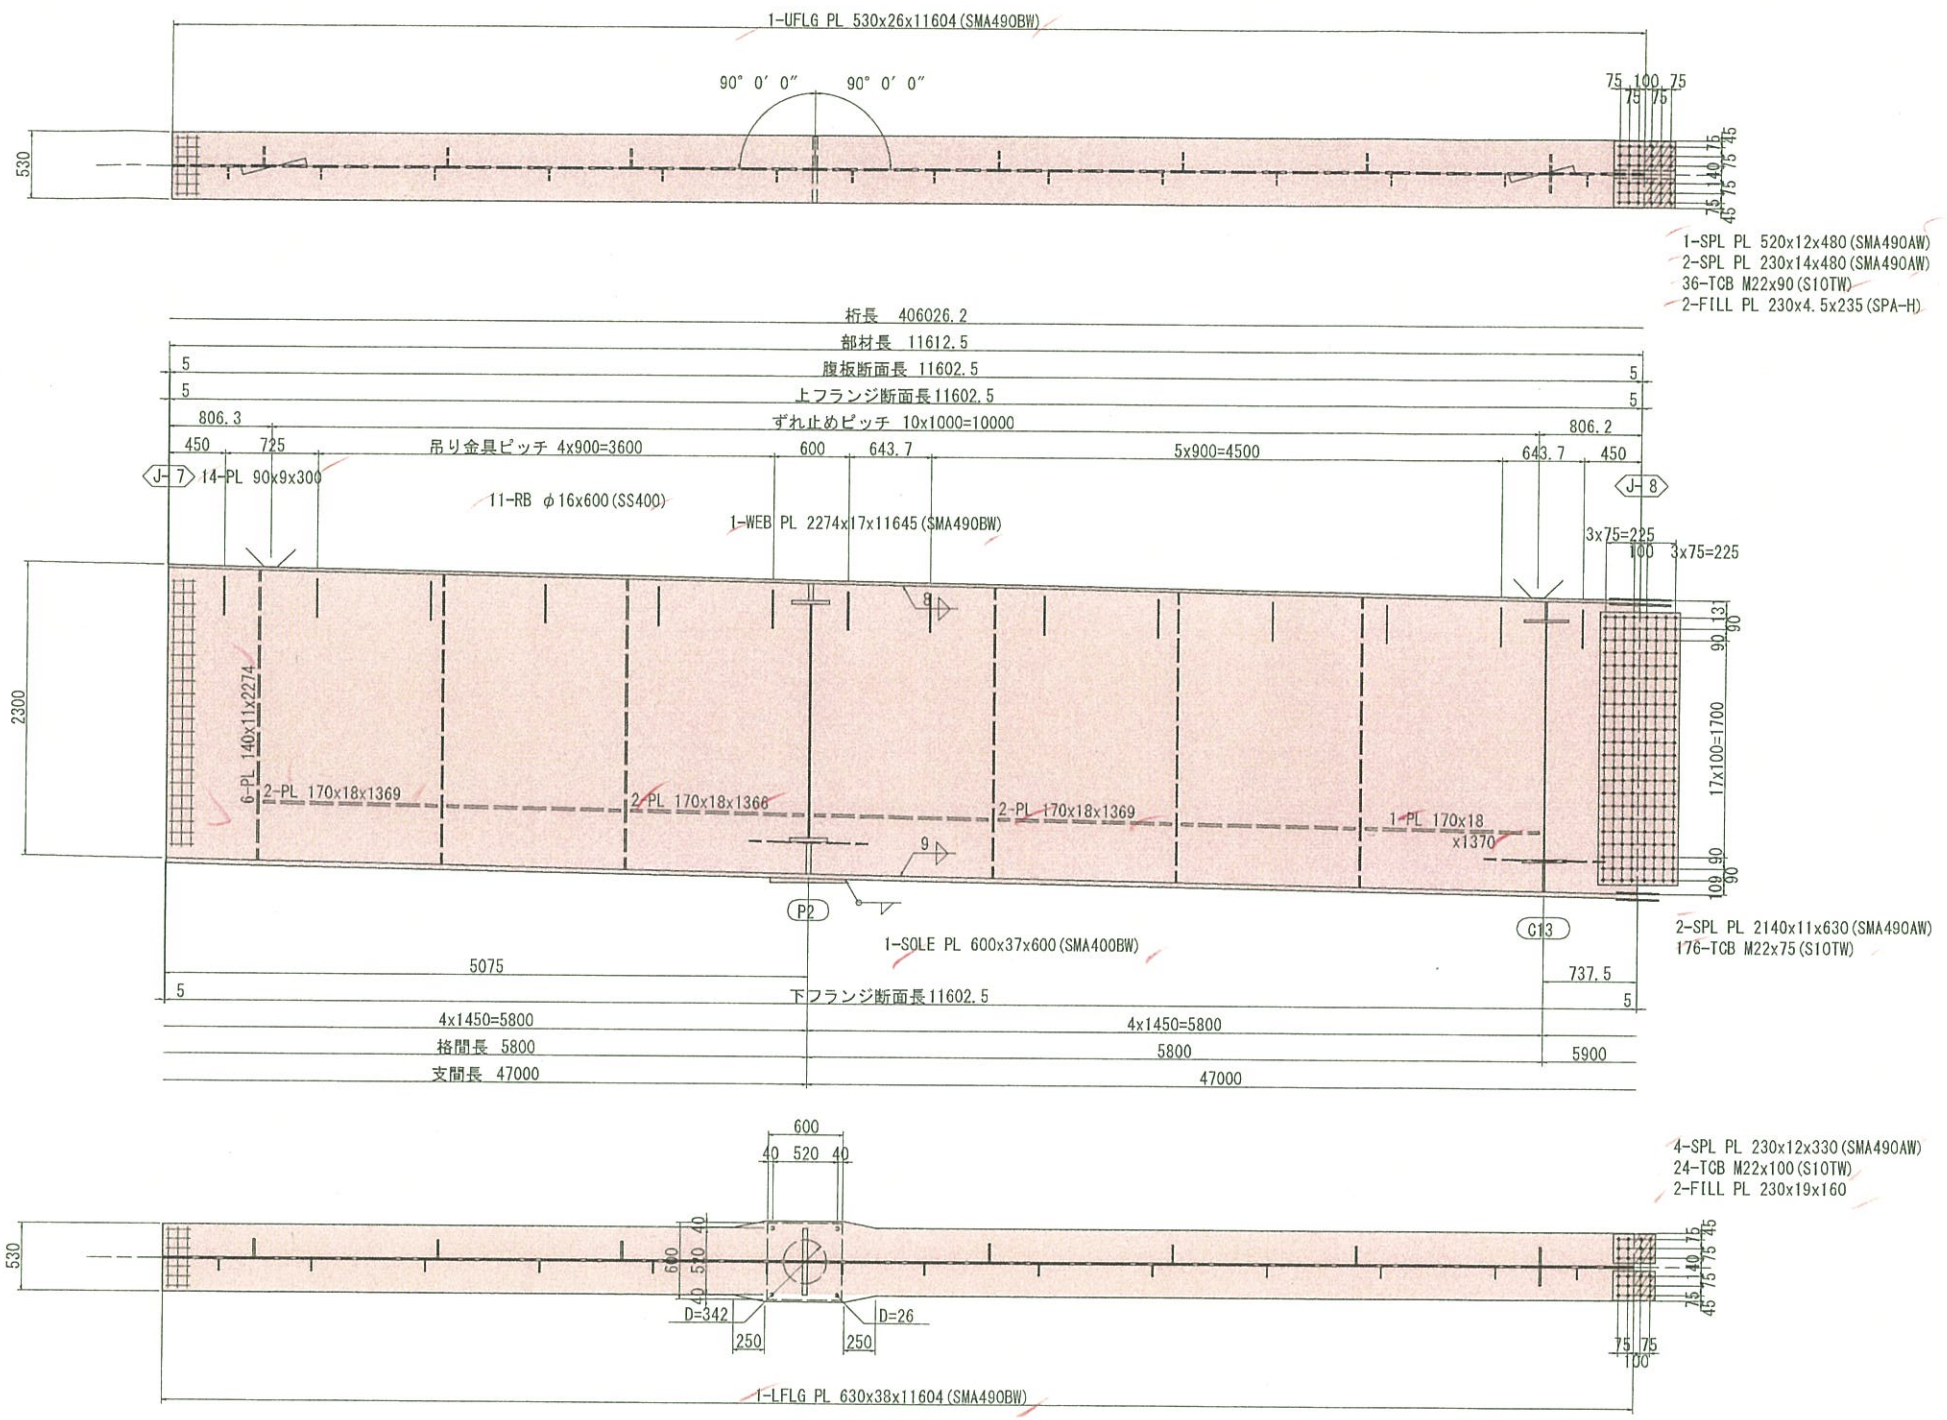

配 置 図

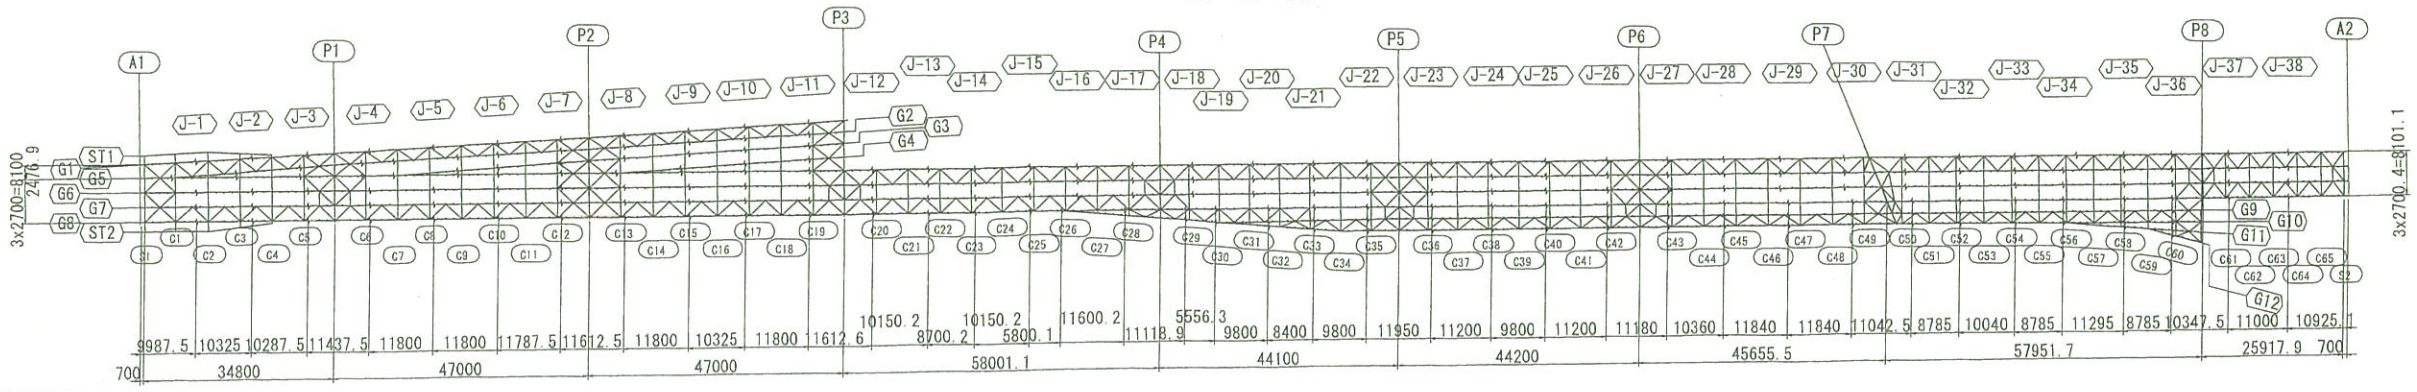

注記
1. 特記なき材質は全てSMA400AWとする。
2. ⏚ 印は、TCB.M22 (S10TW) を示す。
3. 特記なきスカーラップは、全てR35とする。
4. 詳細は、共通詳細図参照のこと。

実施設計

平成 31年度 工事番号 第19-41320-0047号				
吉岡田滝根 (道) 岳 田村 (国) 三 小野 (町) 甘大字 小野新町地内				
道路環りょう整備(再復)工事(橋梁上部)				
主桁G8(その8)				
縮尺	図 示	図面番号		181 / 409
測量		年月日	主任技術者	
設計	株式会社 建設技術研究所		管理技術者	青井裕昭
福島県 県中建設事務所				

主桁G8(その9) S=1:30

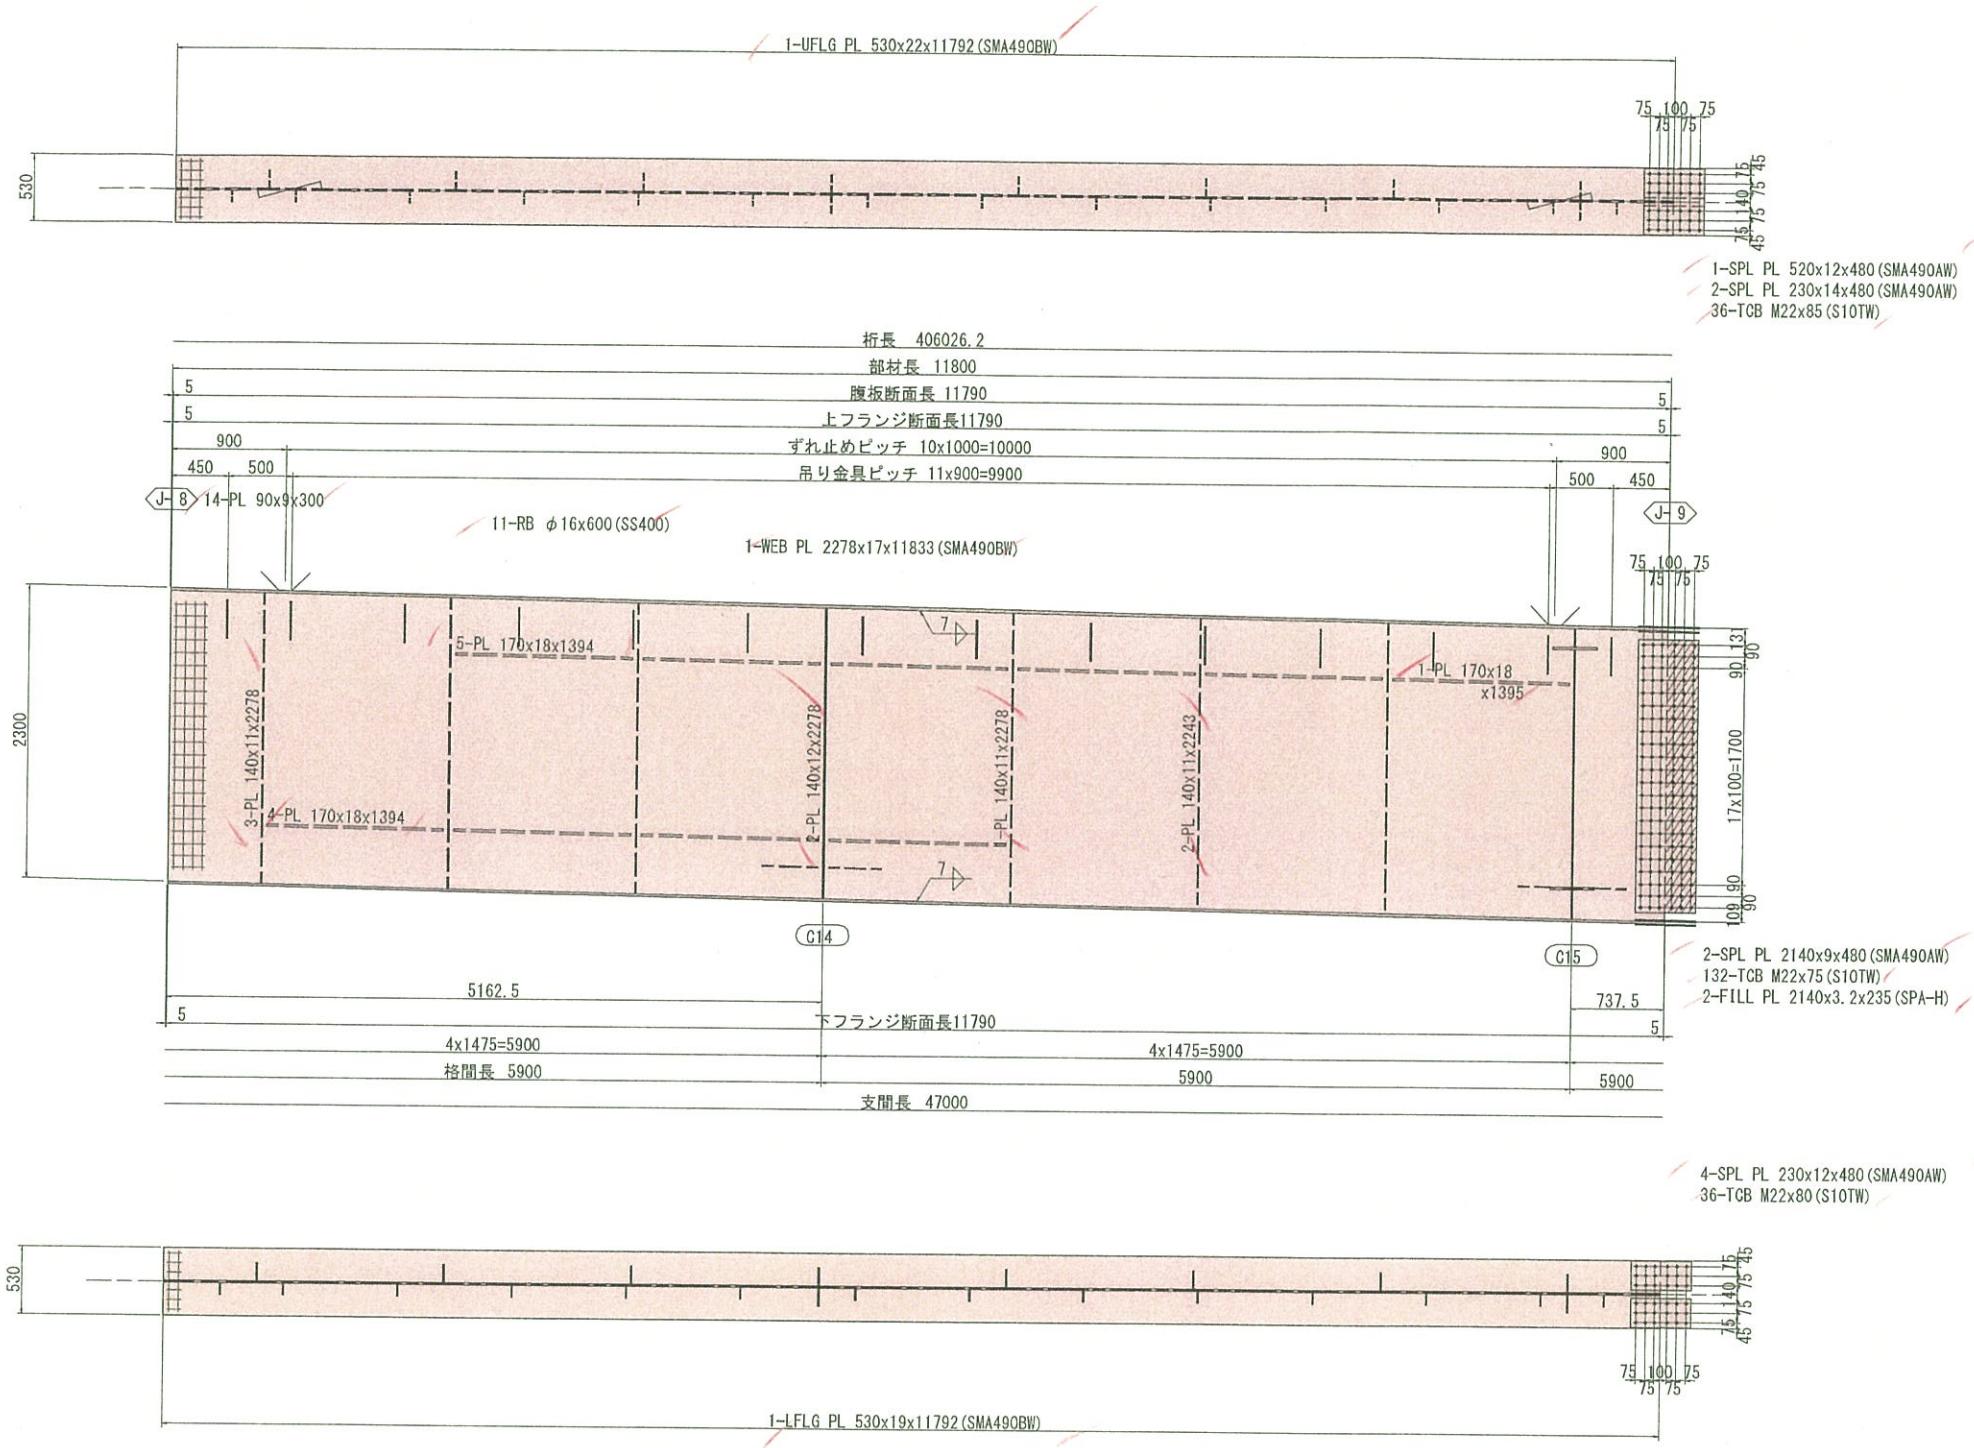

配 置 図

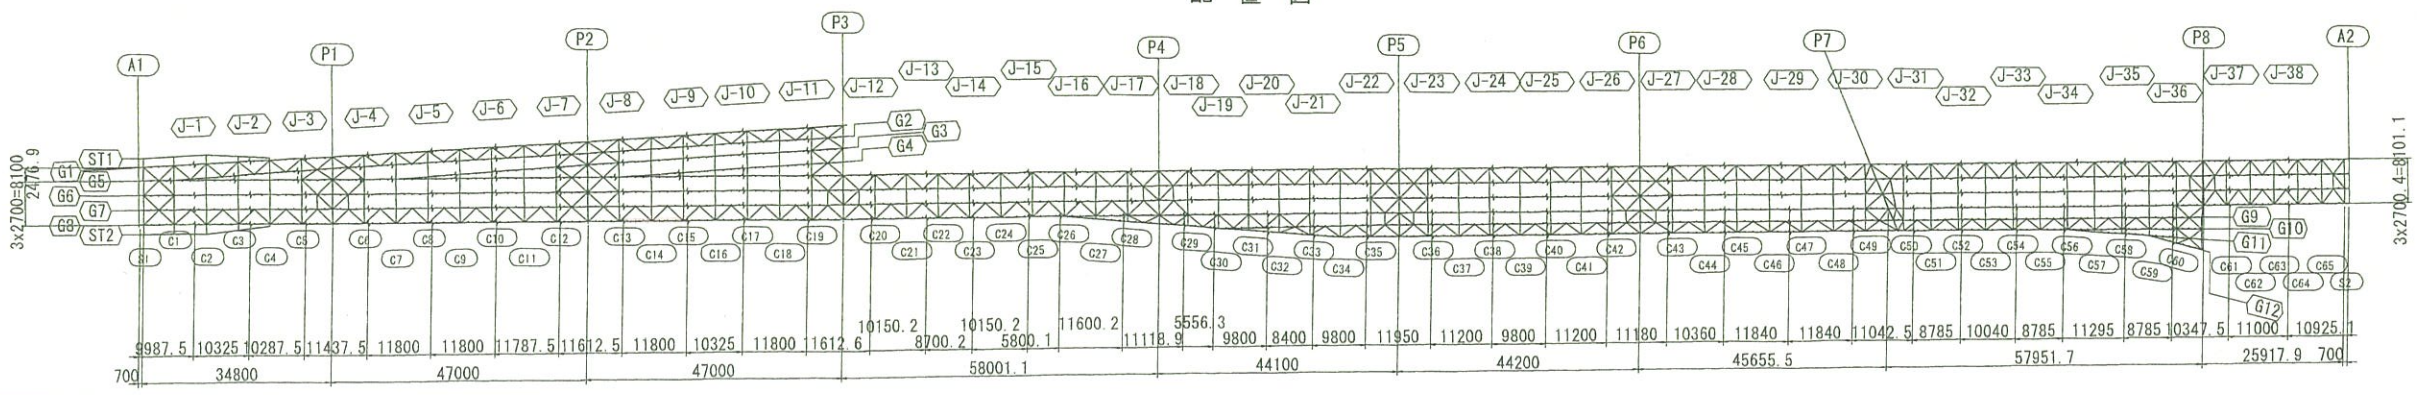

注記
1. 特記なき材質は全てSMA400AWとする。
2. ⊕ 印は、TCB.M22 (S10TW) を示す。
3. 特記なきスカーラップは、全てR35とする。
4. 詳細は、共通詳細図参照のこと。

実施設計

平成 31年度 工事番号 第19-41320-0047号				
吉間田湯根 (広) 田村 (田) 小野 (町) 村大字 小野新町地内				
道路橋りょう整備(再復)工事(橋梁上部)				
主桁G8(その9)				
縮尺	図示	図面番号		182 / 499
測量		年月日	主任技術者	
設計	株式会社建設技術研究所		管理技術者	青井裕昭
福島県 県中建設事務所				

主桁G8(その10) S=1:30

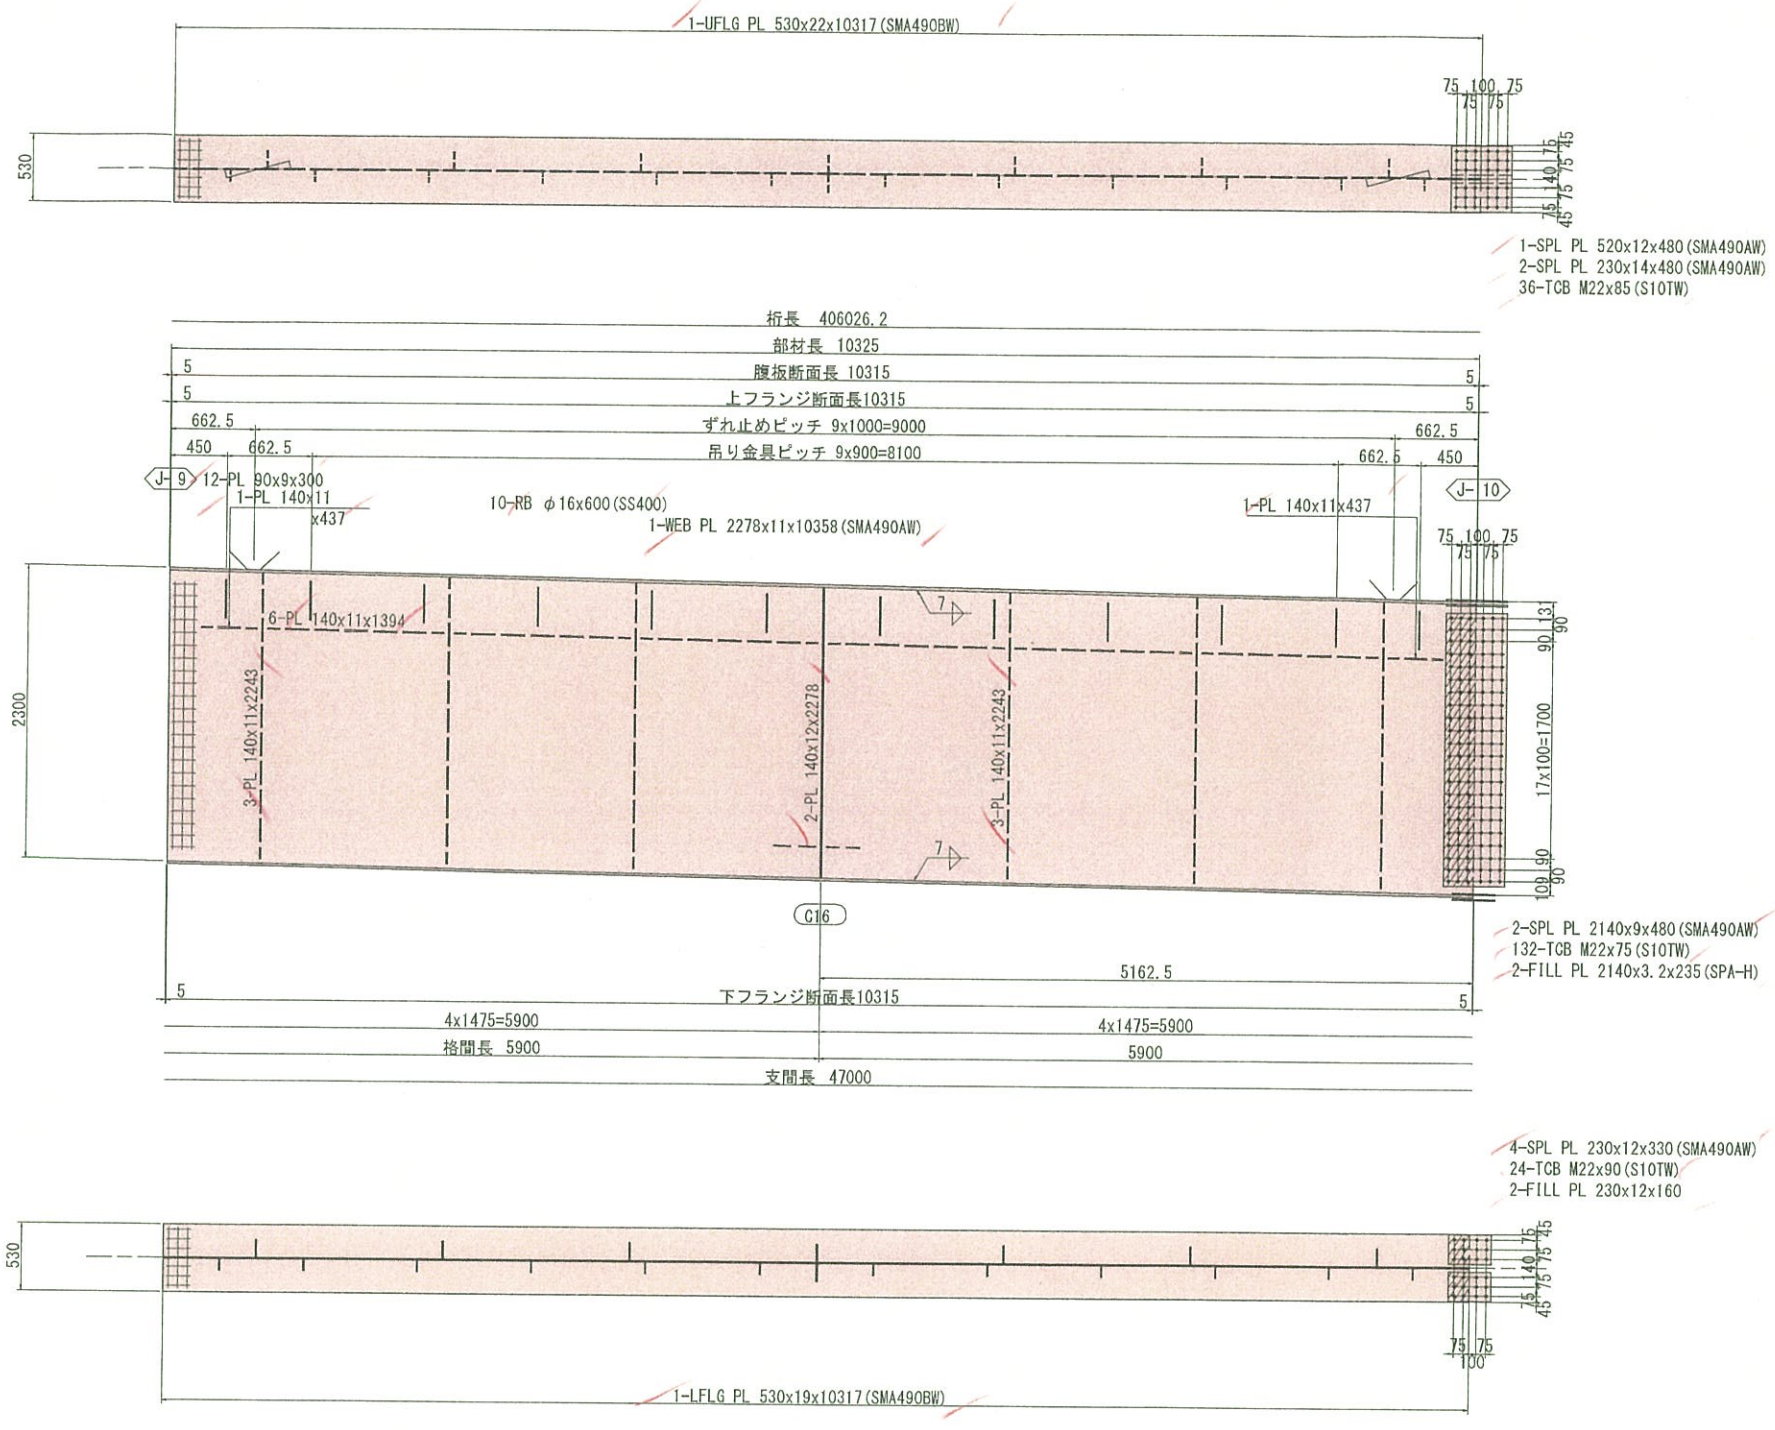

配 置 図

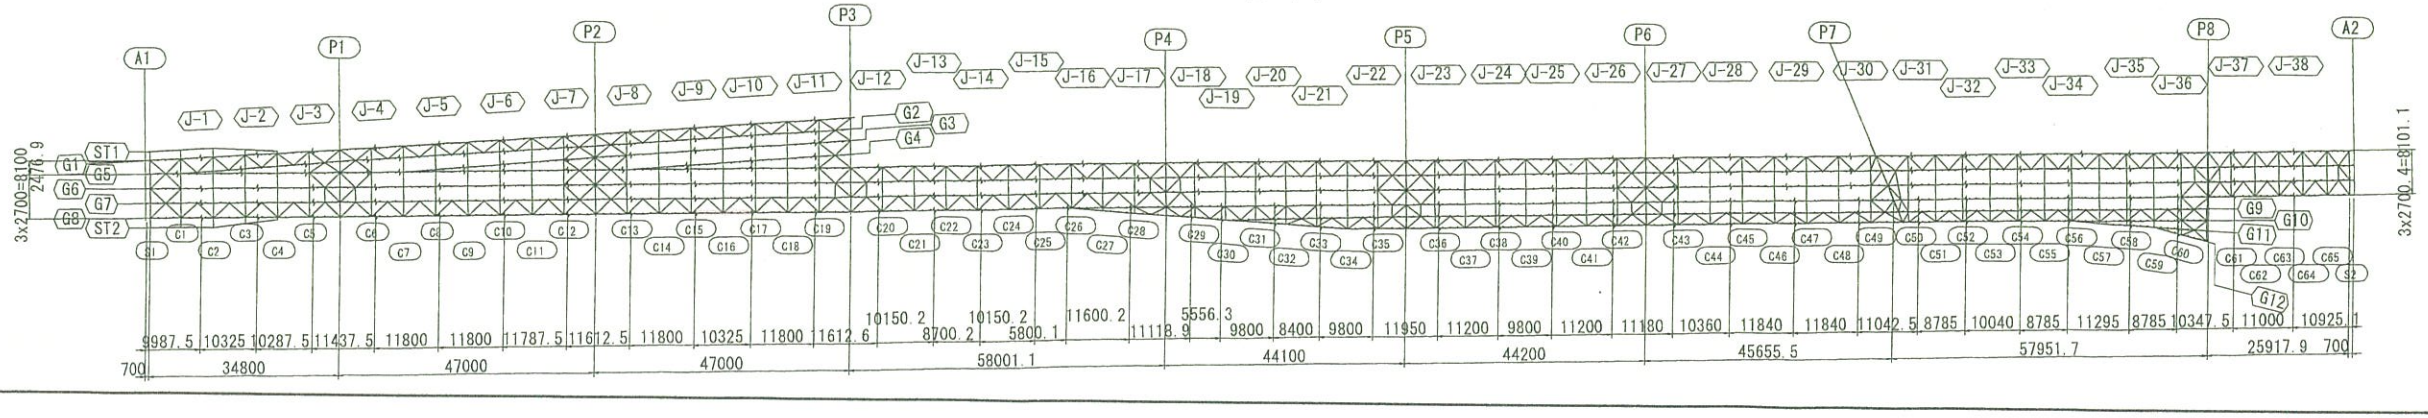

注記
1. 特記なき材質は全てSMA400AWとする。
2. ⊕ 印は、TCB.M22 (S10TW) を示す。
3. 特記なきスカーラップは、全てR35とする。
4. 詳細は、共通詳細図参照のこと。

実施設計

平成 31年度 工事番号 第19-41320-0047号				
吉間田滝根 (広) 庄 田村 (田) 市 小野 (町) 村大字 小野新町地内				
道路橋りょう整備(再復)工事(橋梁上部)				
主桁G8(その10)				
縮尺	図 示	図面番号		183 / 499
測量		年 月 日	主 任 技術者	
設計	株式会社 建設技術研究所		管 理 技術者	青井裕昭
福島県 県中建設事務所				

主桁G8(その11) S=1:30

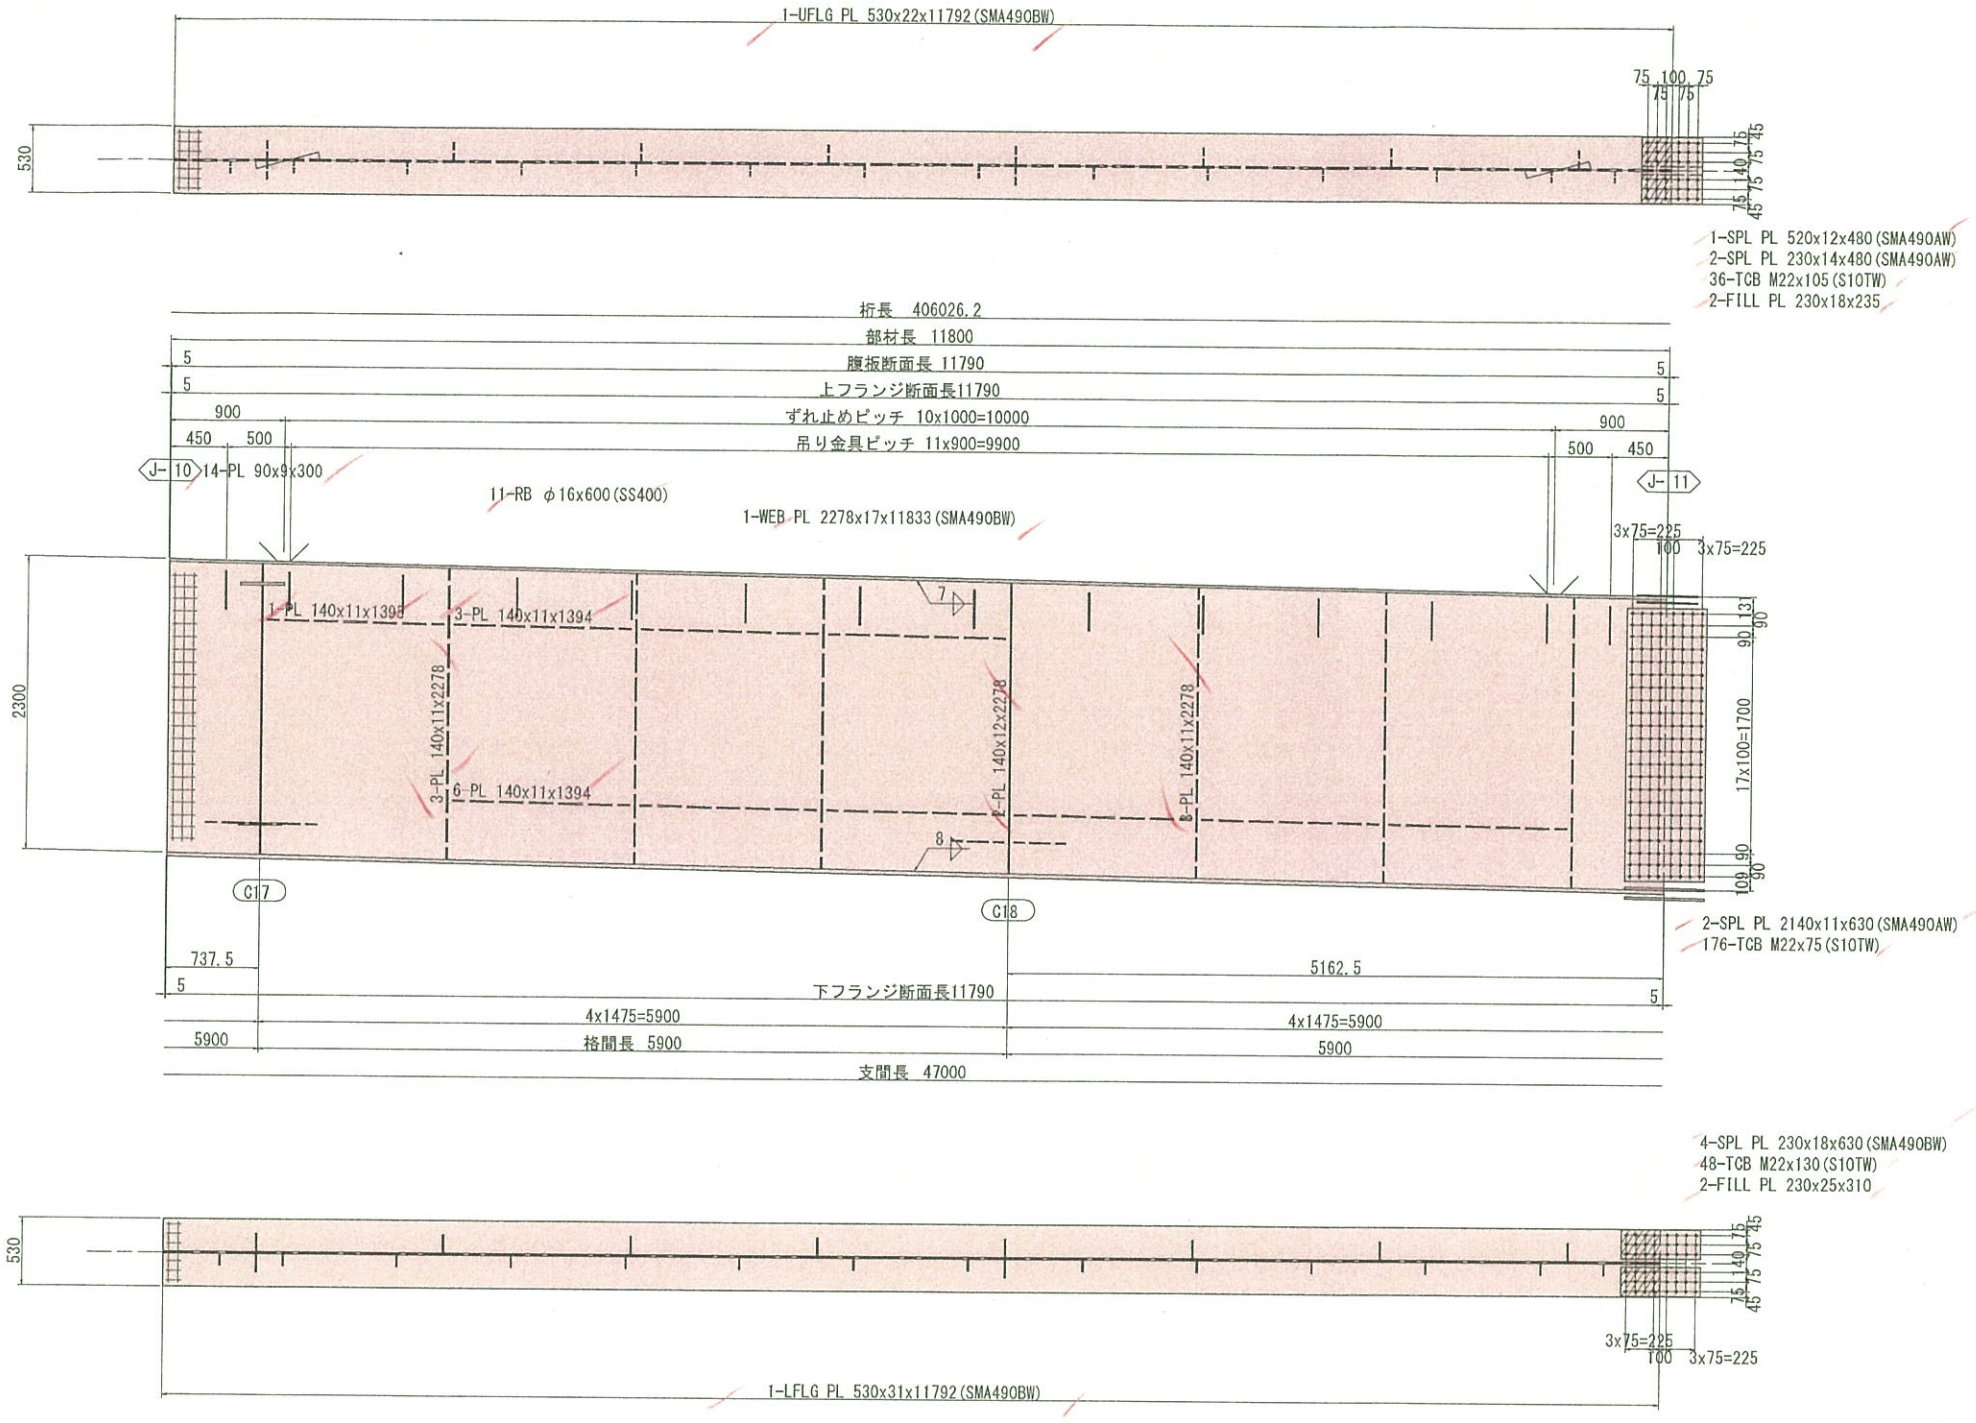

注記
1. 特記なき材質は全てSMA400AWとする。
2. ⊕ 印は、TCB.M22 (S10TW) を示す。
3. 特記なきスカーラップは、全てR35とする。
4. 詳細は、共通詳細図参照のこと。

配 置 図

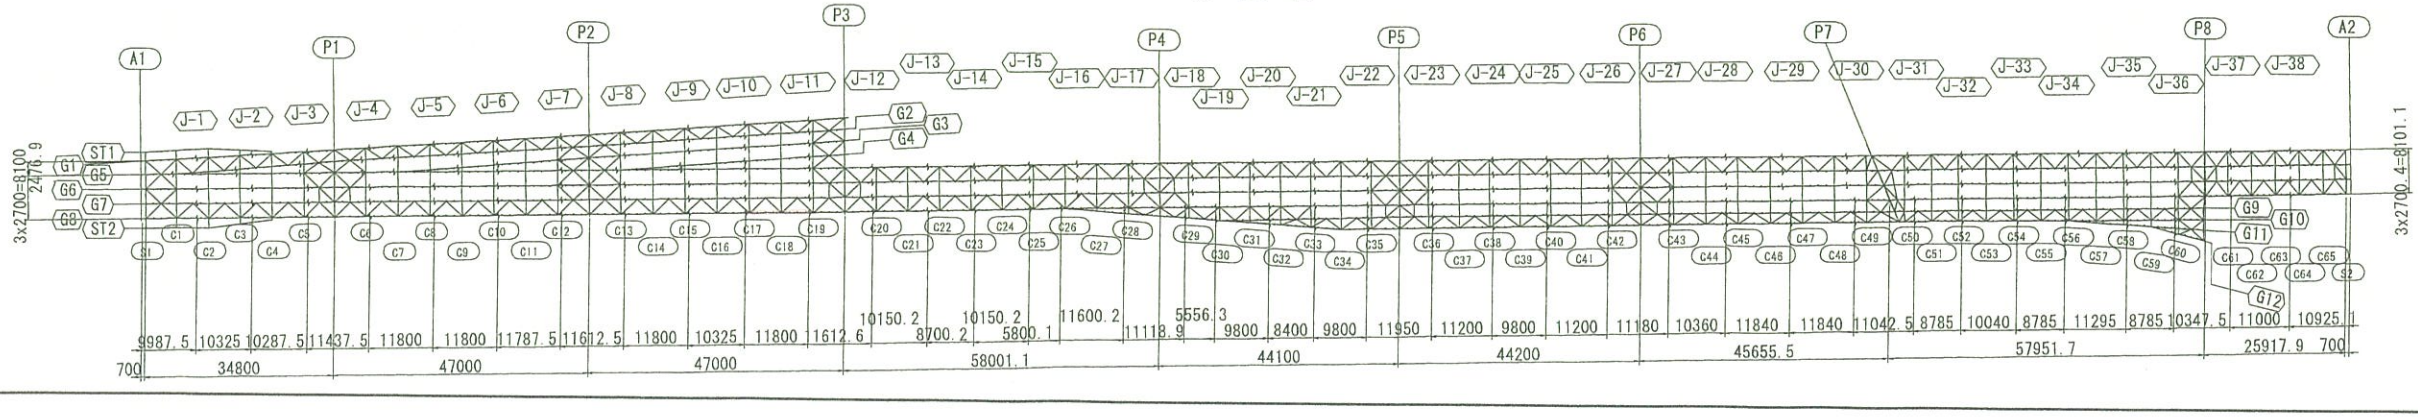

実施設計

平成 31年度 工事番号 第19-41320-0047号				
吉間田湯根 (道) 鉄 田村 (部) 市 小野 (町) 村大字 小野新町地内				
道路橋りょう整備(再復)工事(橋梁上部)				
主桁G8(その11)				
縮尺	図 示	図面番号		184 / 499
測量		年 月 日	主 任 技術者	
設計	株式会社 建設技術研究所		管 理 技術者	青井裕昭
福 島 県 県 中 建 設 事 務 所				

主桁G8（その12） S=1:30

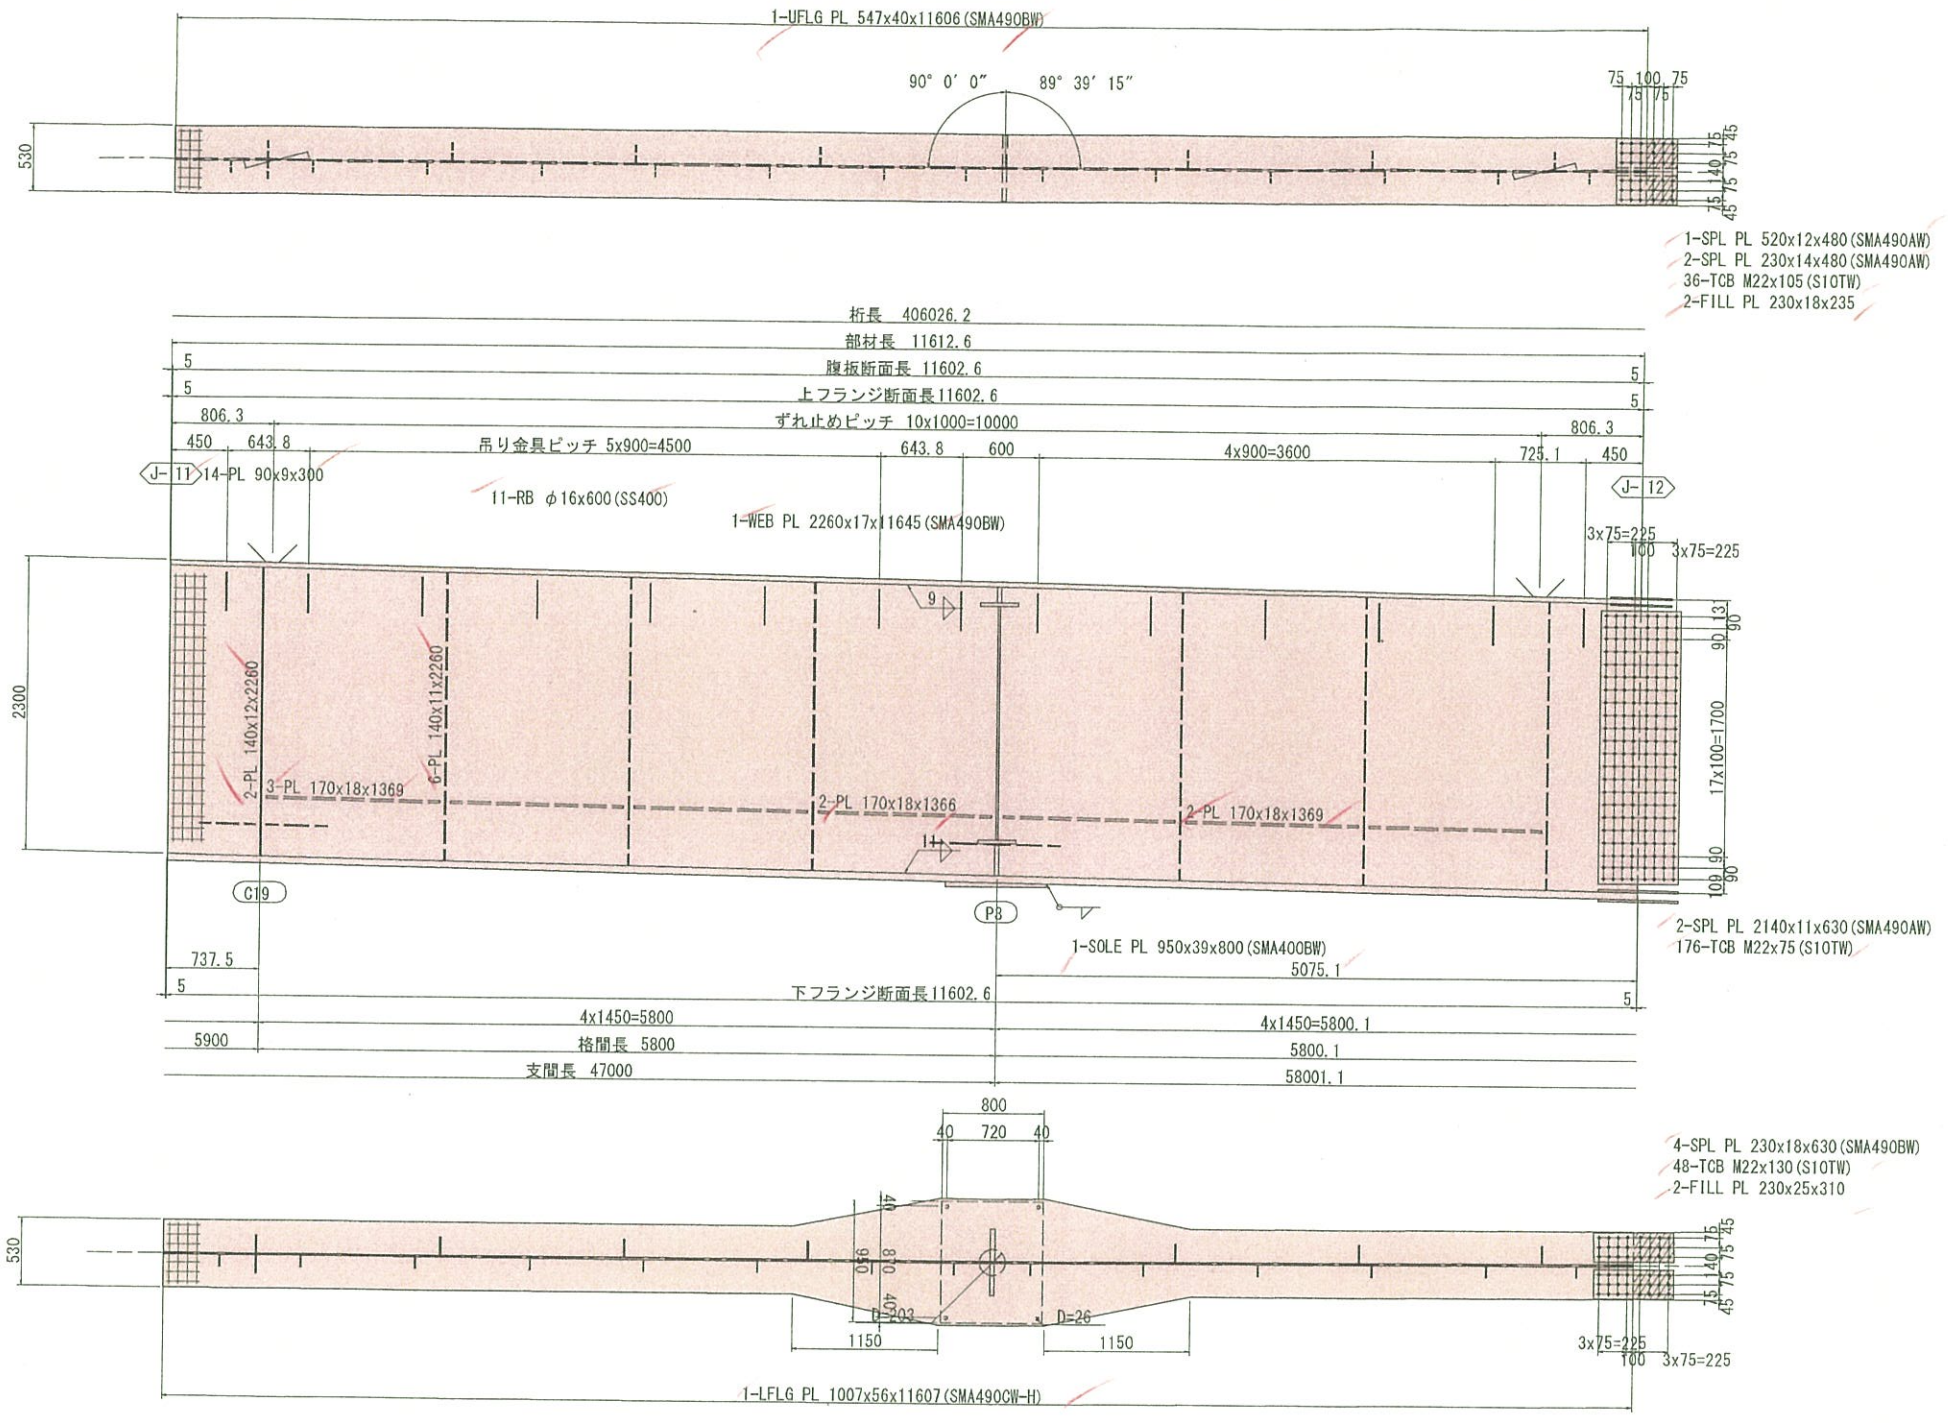

注記
1. 特記なき材質は全てSMA400AWとする。
2. ⊕ 印は、TCB.M22（S10TW）を示す。
3. 特記なきスカーラップは、全てR35とする。
4. 詳細は、共通詳細図参照のこと。

配 置 図

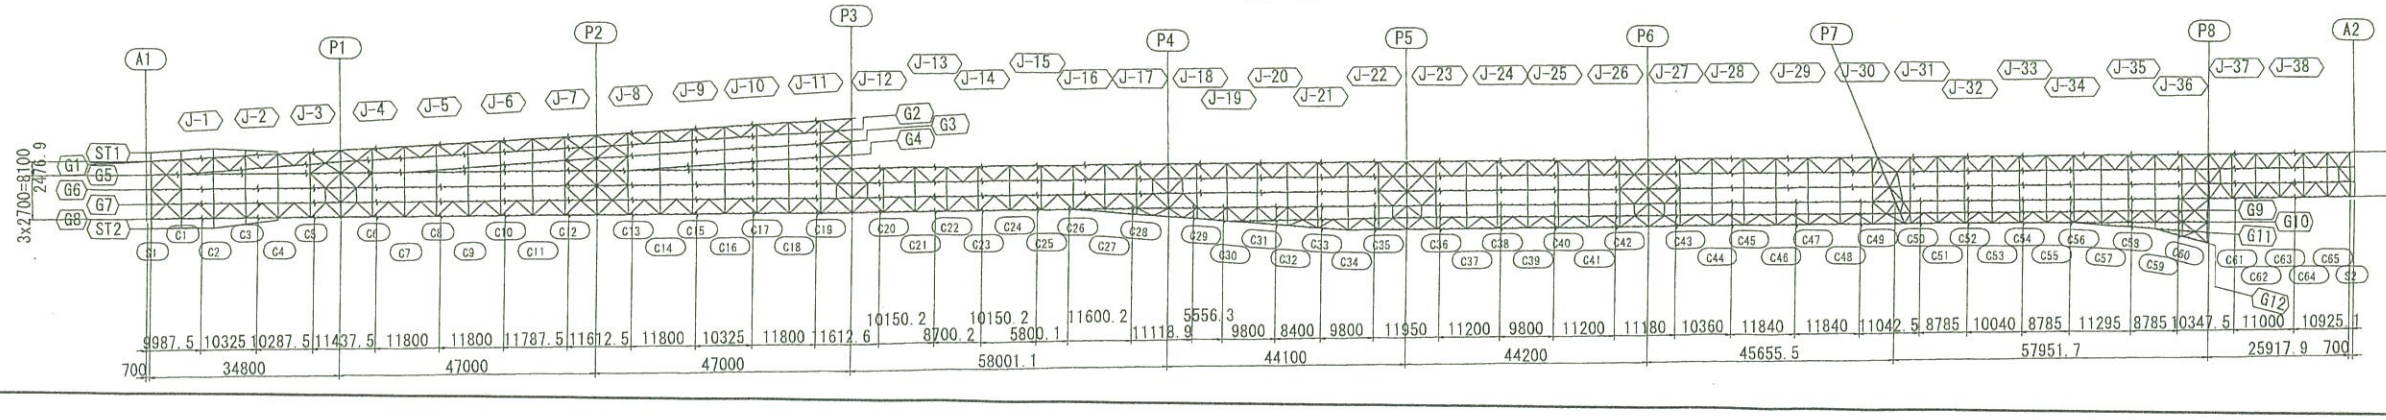

実施設計

平成 31年度 工事番号 第19-41320-0047号			
曽岡田浅根 (道) 路 田村 (都) 市 小野 (町) 村大字 小野新町地内			
道路橋りょう整備（再復）工事（橋梁上部）			
主桁G8（その12）			
縮尺	図 示	図面番号	185 / 499
測量		年 月 日	主 任 技術者
設計	株式会社 建設技術研究所		管 理 技術者 青井裕昭
福 島 県 県 中 建 設 事 務 所			

主桁G8(その13) S=1:30

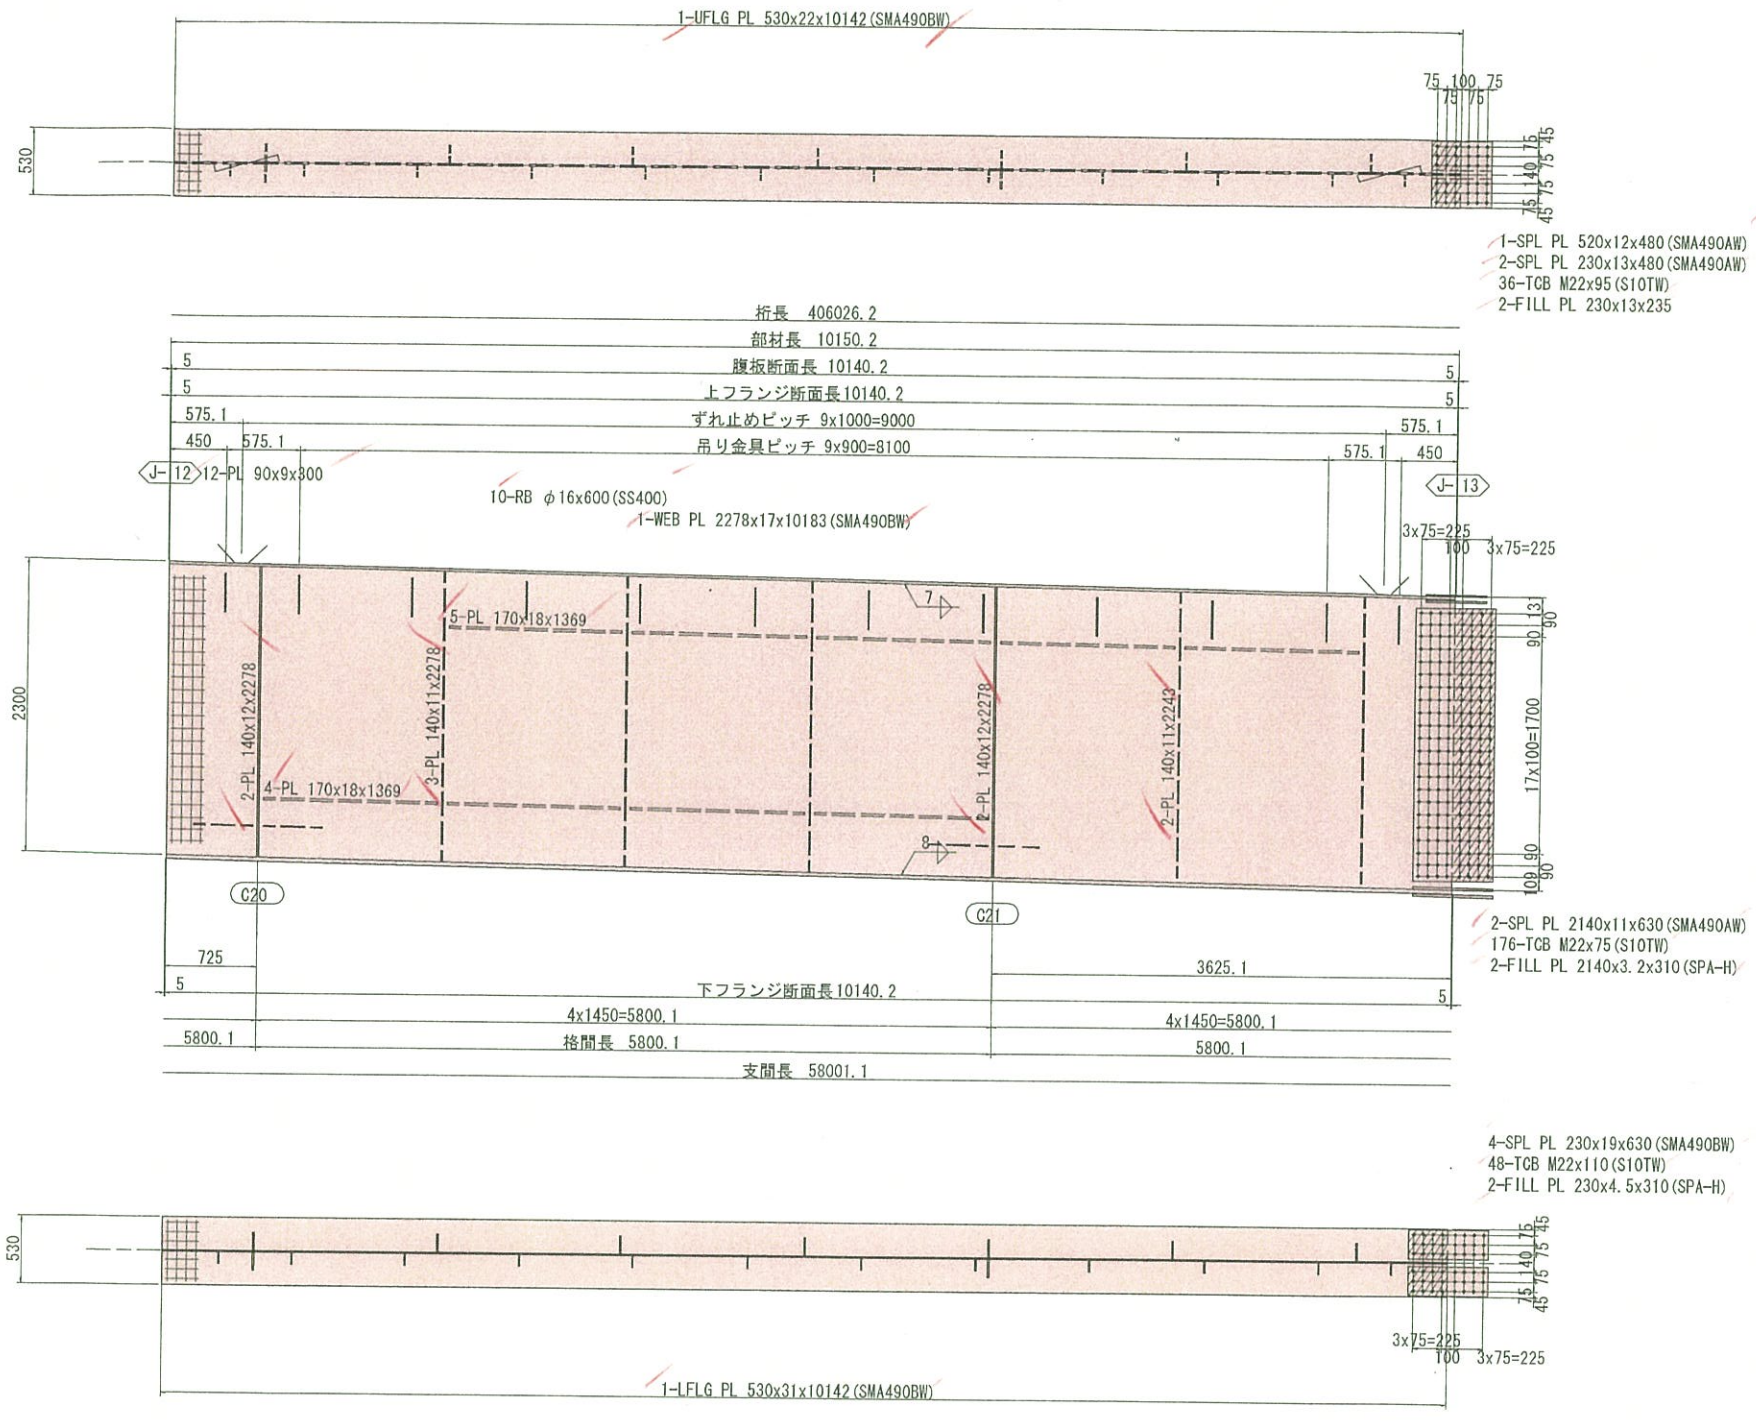

配 置 図

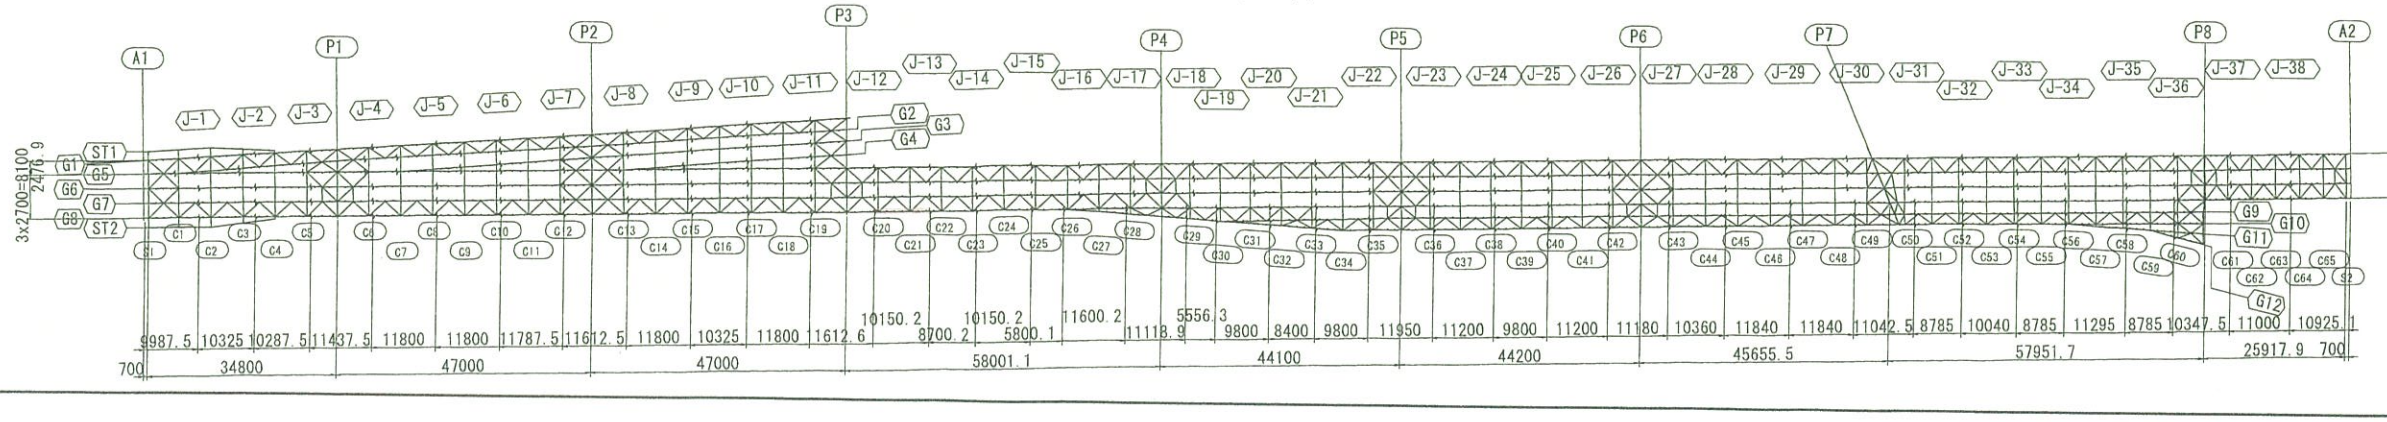

注記
1. 特記なき材質は全てSMA400AWとする。
2. ⊕ 印は、TCB.M22 (S10TW) を示す。
3. 特記なきスカーラップは、全てR35とする。
4. 詳細は、共通詳細図参照のこと。

実施設計

平成 31年度 工事番号 第19-41320-0047号			
吉間田浅根 (道) 筋 田村 (国) 市 小野 (町) 村大字 小野新町地内			
道路橋りょう整備(再復)工事(橋梁上部)			
主桁G8(その13)			
縮尺	図 示	図面番号	136 / 499
測量		年 月 日	主 任 技術者
設計	株式会社 建設技術研究所		管 理 技術者 青井裕昭
福 島 県 県 中 建 設 事 務 所			

主桁G8（その14） S=1:30

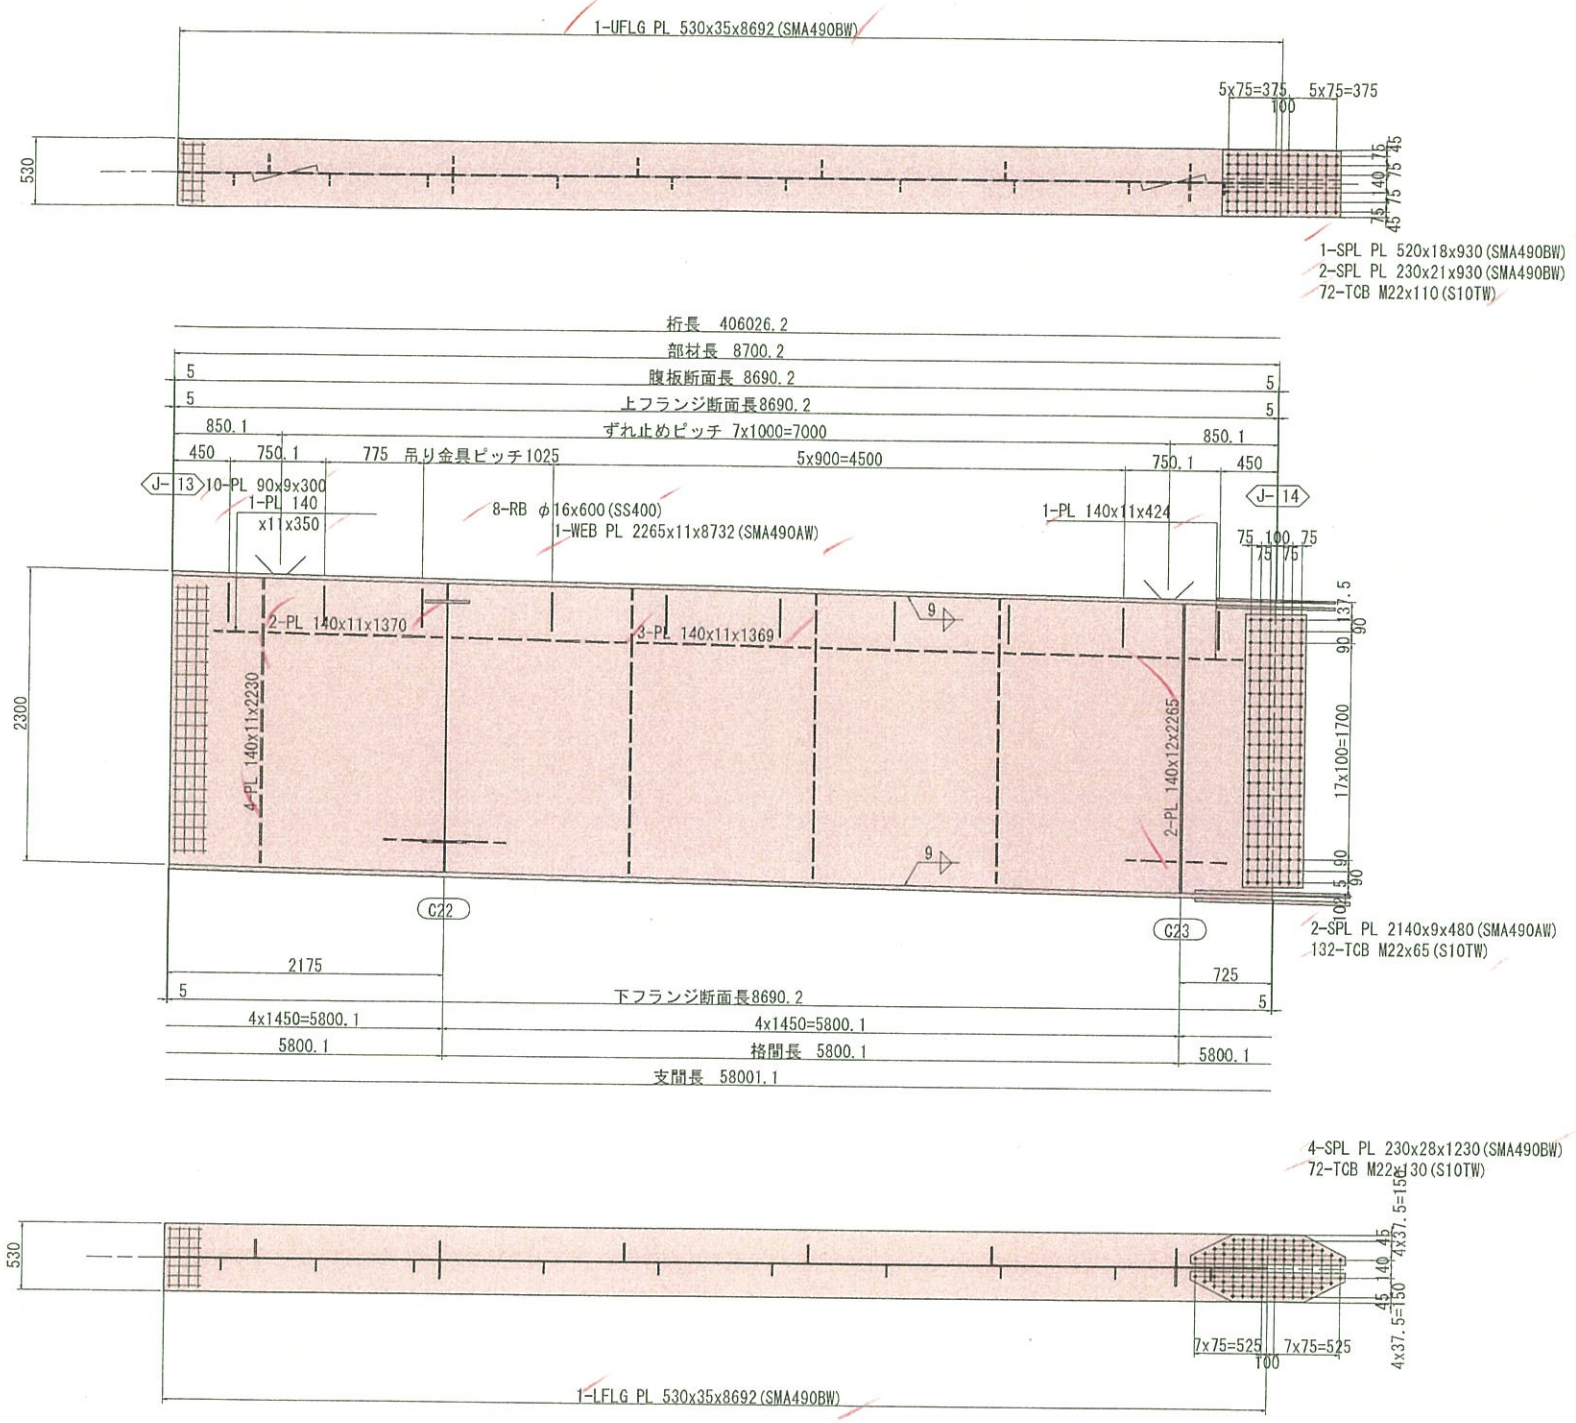

配 置 図

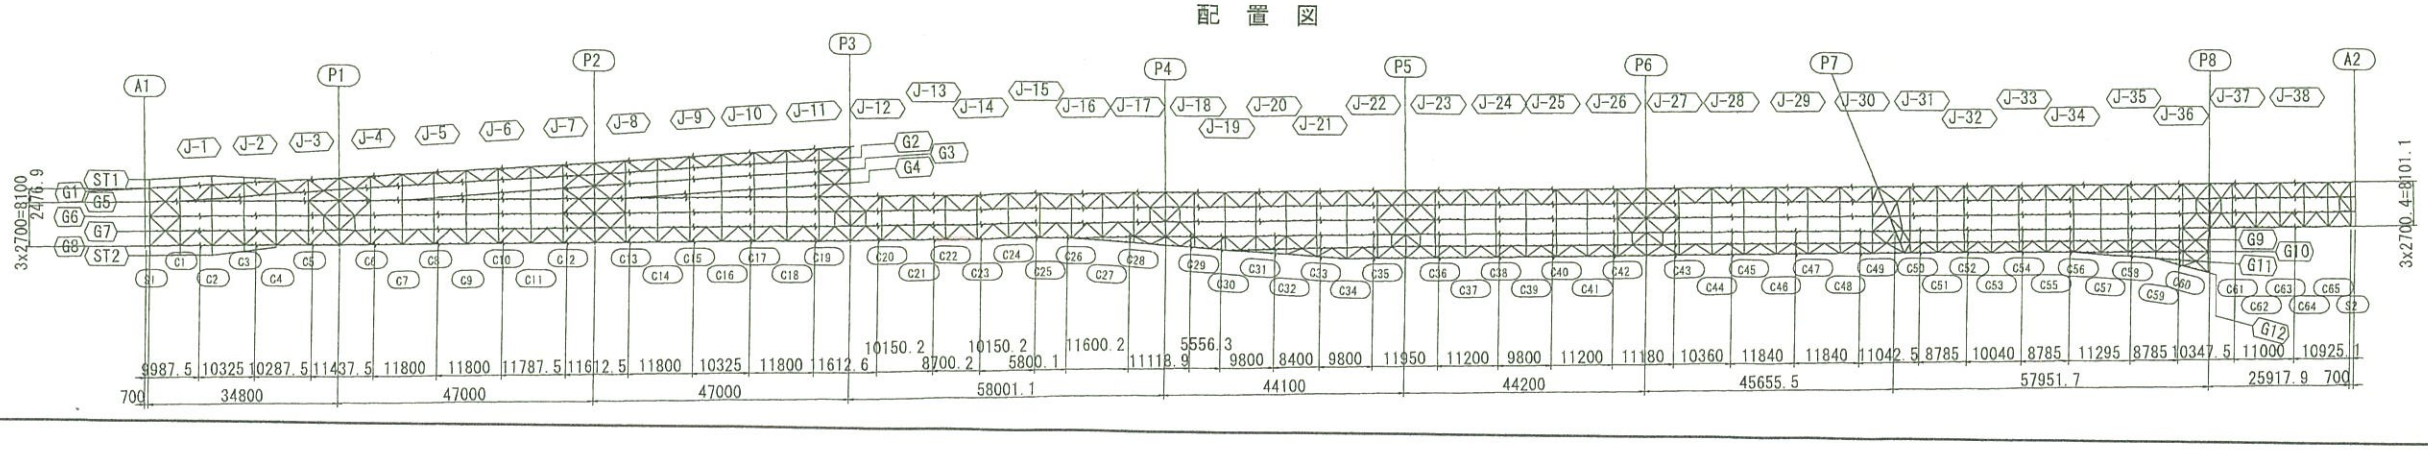

注記
1. 特記なき材質は全てSMA400AWとする。
2. ⊕ 印は、TCB.M22（S10TW）を示す。
3. 特記なきスカーラップは、全てR35とする。
4. 詳細は、共通詳細図参照のこと。

実施設計

平成 31年度 工事番号 第19-41320-0047号				
吉岡田滝根 (区) 桜 田村 (郡) 市 小野 (町) 村大字 小野新町地内				
道路橋りょう整備（再復）工事（橋梁上部）				
主桁G8（その14）				
縮尺	図 示	図面番号		187 / 499
測量		年 月 日	主 任 技術者	
設計	株式会社 建設技術研究所		管 理 技術者	青井裕昭
福 島 県 県 中 建 設 事 務 所				

主桁G8(その15) S=1:30

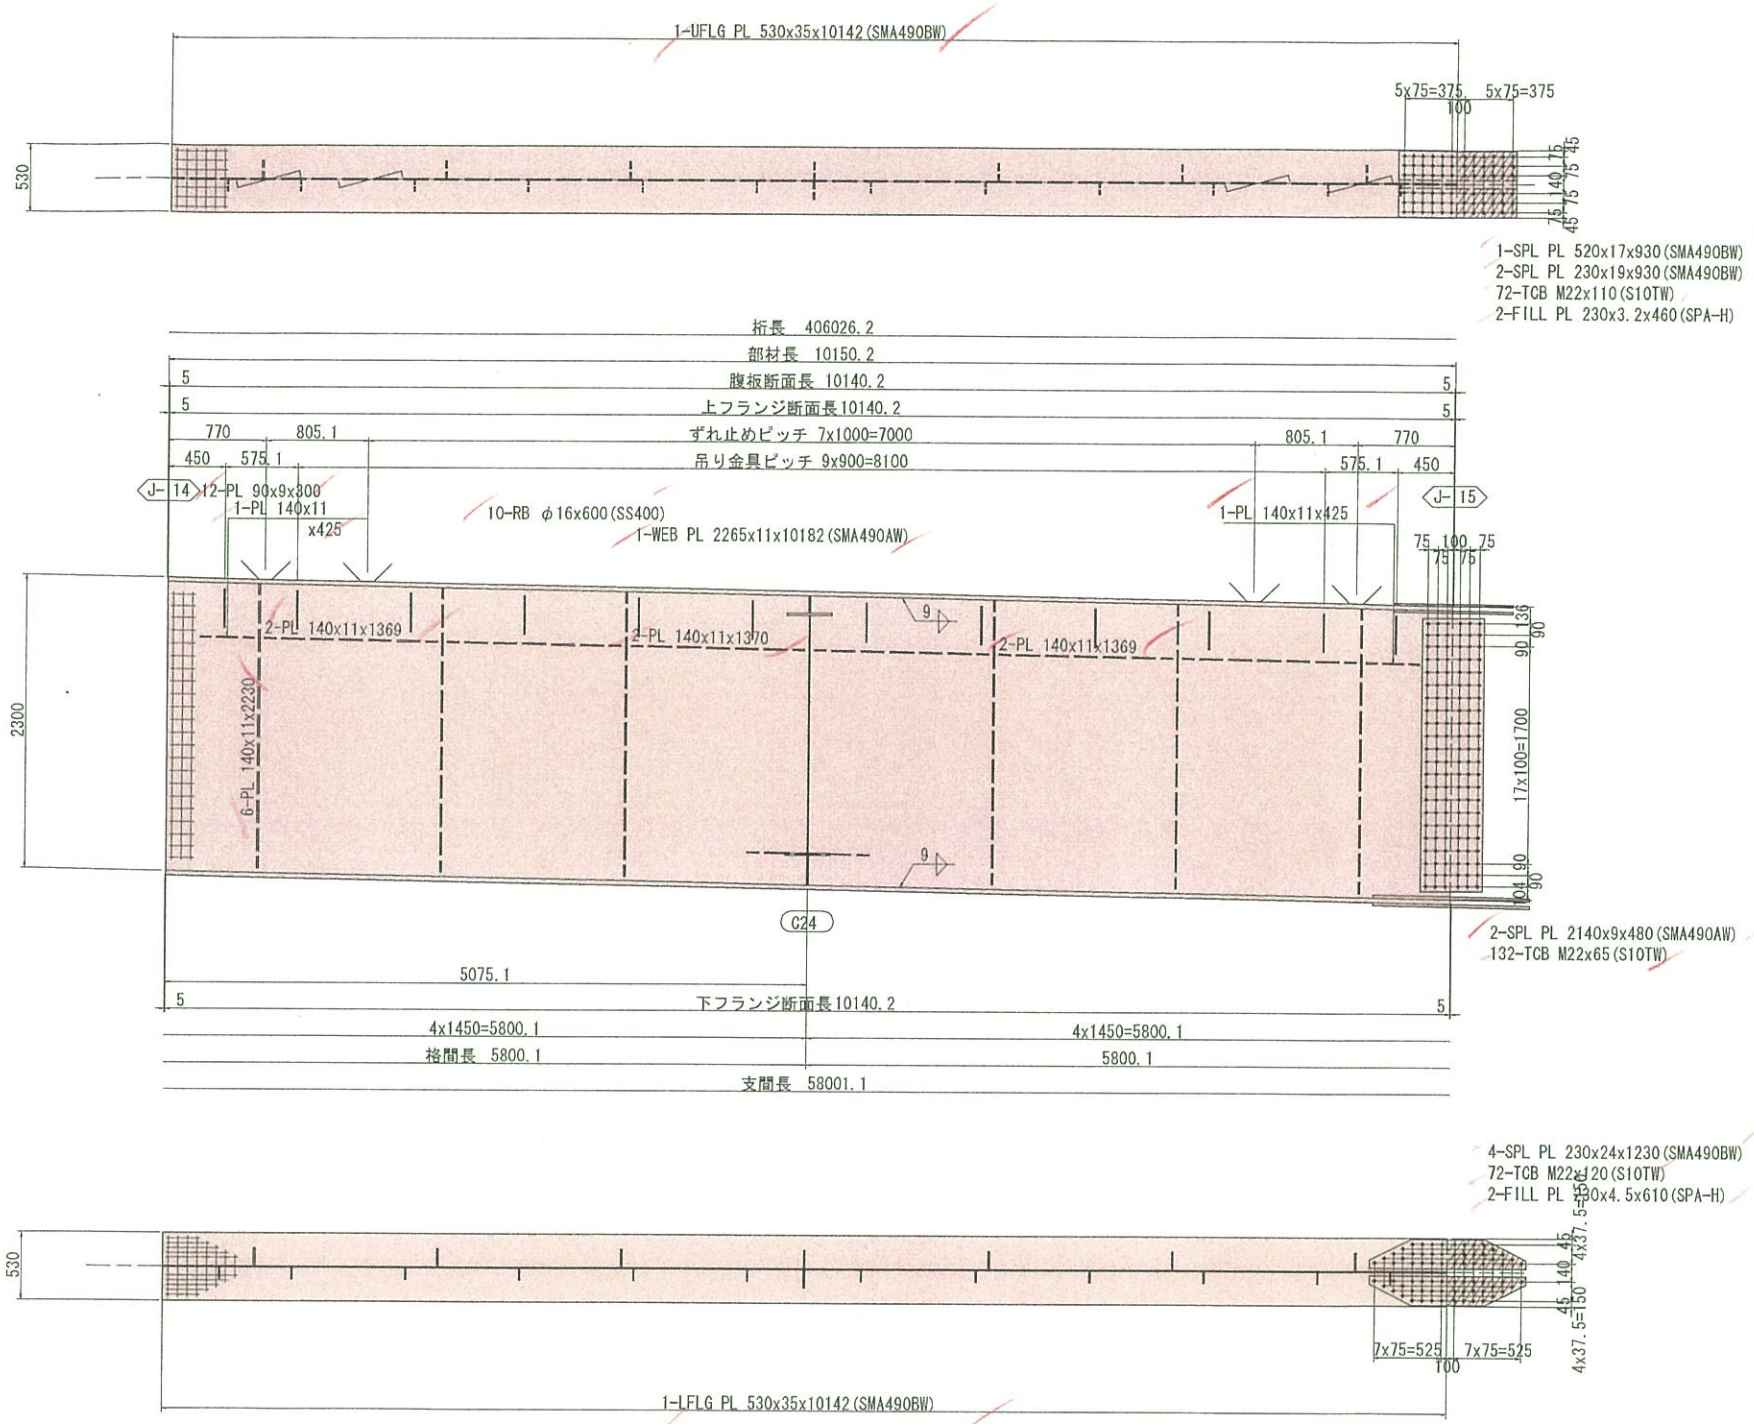

配 置 図

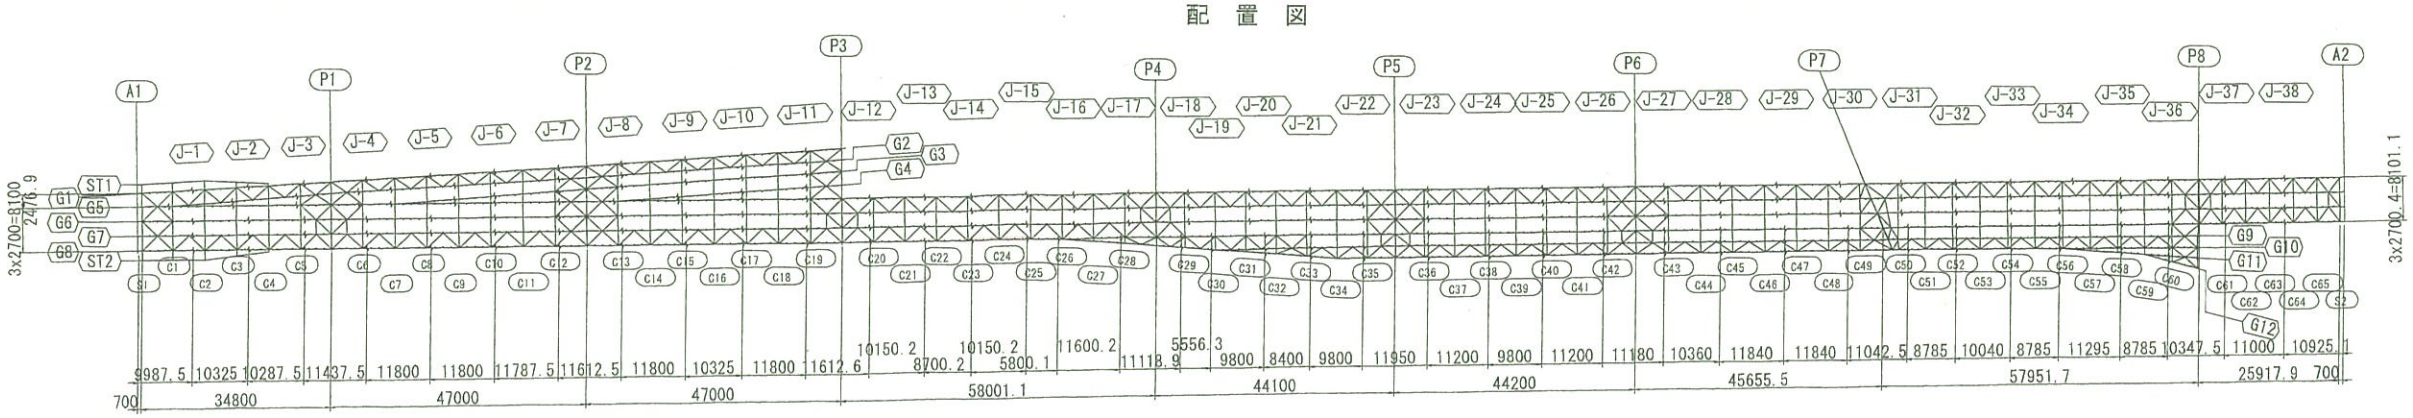

注記
1. 特記なき材質は全てSMA400AWとする。
2. ⊕ 印は、TCB.M22 (S10TW) を示す。
3. 特記なきスカーラップは、全てR35とする。
4. 詳細は、共通詳細図参照のこと。

実施設計

平成 31年度 工事番号 第19-41320-0047号			
吉岡田尾根 (道) 浜 田村 (国) 市 小野 (町) 村大字 小野新町地内			
道路橋りょう整備(再復)工事(橋梁上部)			
主桁G8(その15)			
縮尺	図 示	図面番号	188 / 499
測量		年 月 日	主 任 技術者
設計	株式会社 建設技術研究所	管 理 技術者	青井裕昭
福 島 県 県 中 建 設 事 務 所			

主桁G8(その16) S=1:30

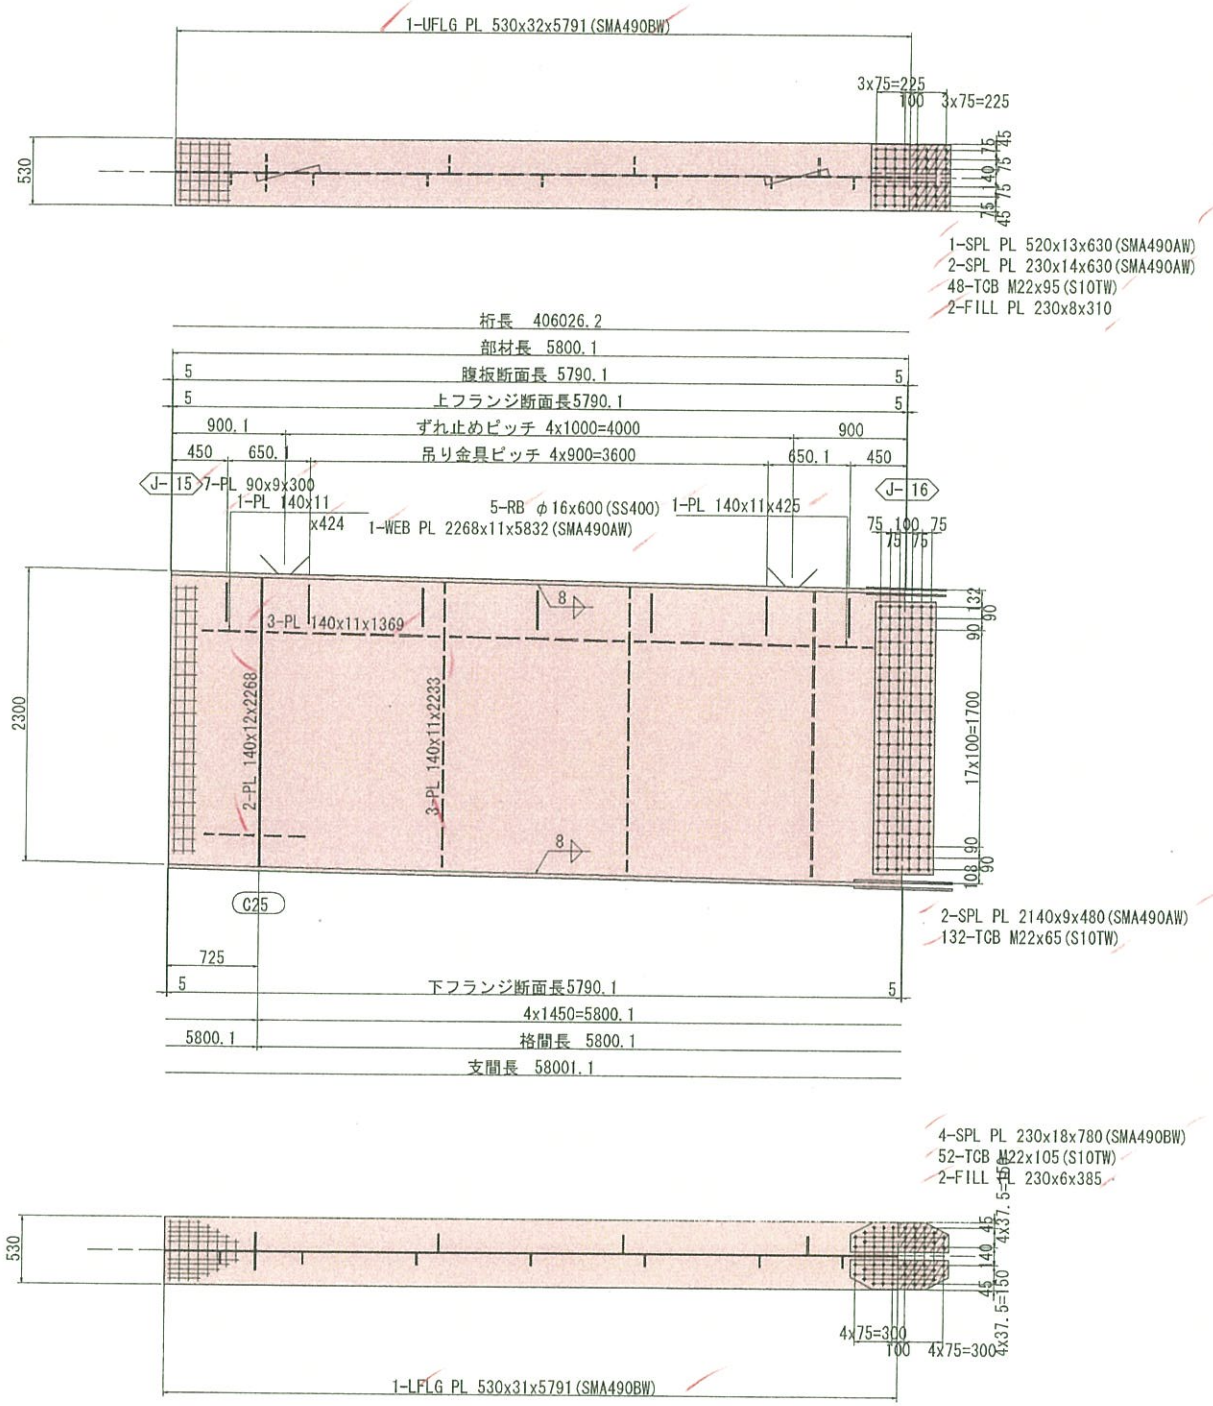

配 置 図

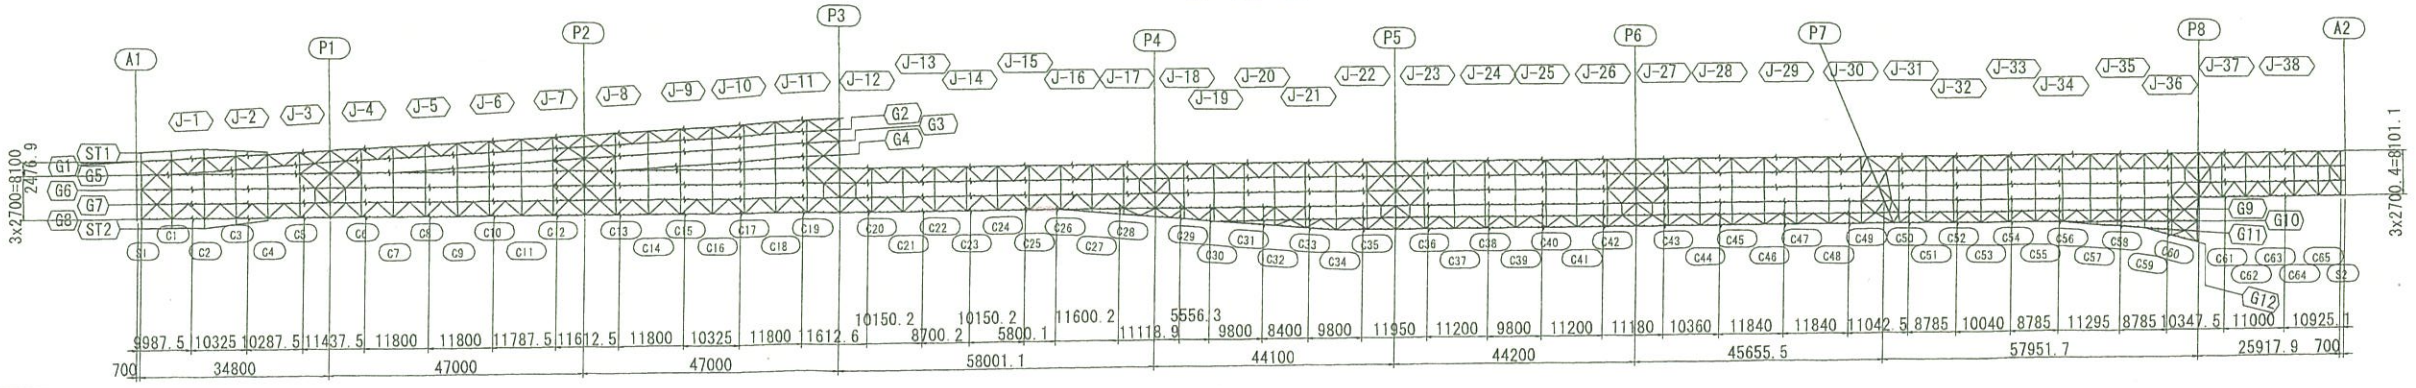

注記
1. 特記なき材質は全てSMA400AWとする。
2. ⊕ 印は、TCB.M22 (S10TW) を示す。
3. 特記なきスカーラップは、全てR35とする。
4. 詳細は、共通詳細図参照のこと。

実施設計

平成 31年度 工事番号 第19-41320-0047号				
富岡田浅根 ㊍ 府	田村 ㊐ 市	小野 ㊊ 村大字	小野新町地内	
道路環りょう整備(再復)工事(掛渡上部)				
主桁G8(その16)				
縮尺	図 示	図面番号		189 / 499
測量		年月日	主任技術者	
設計	株式会社 建設技術研究所		管理技術者	青井裕司
福島県 県中建設事務所				

主桁G8（その17） S=1:30

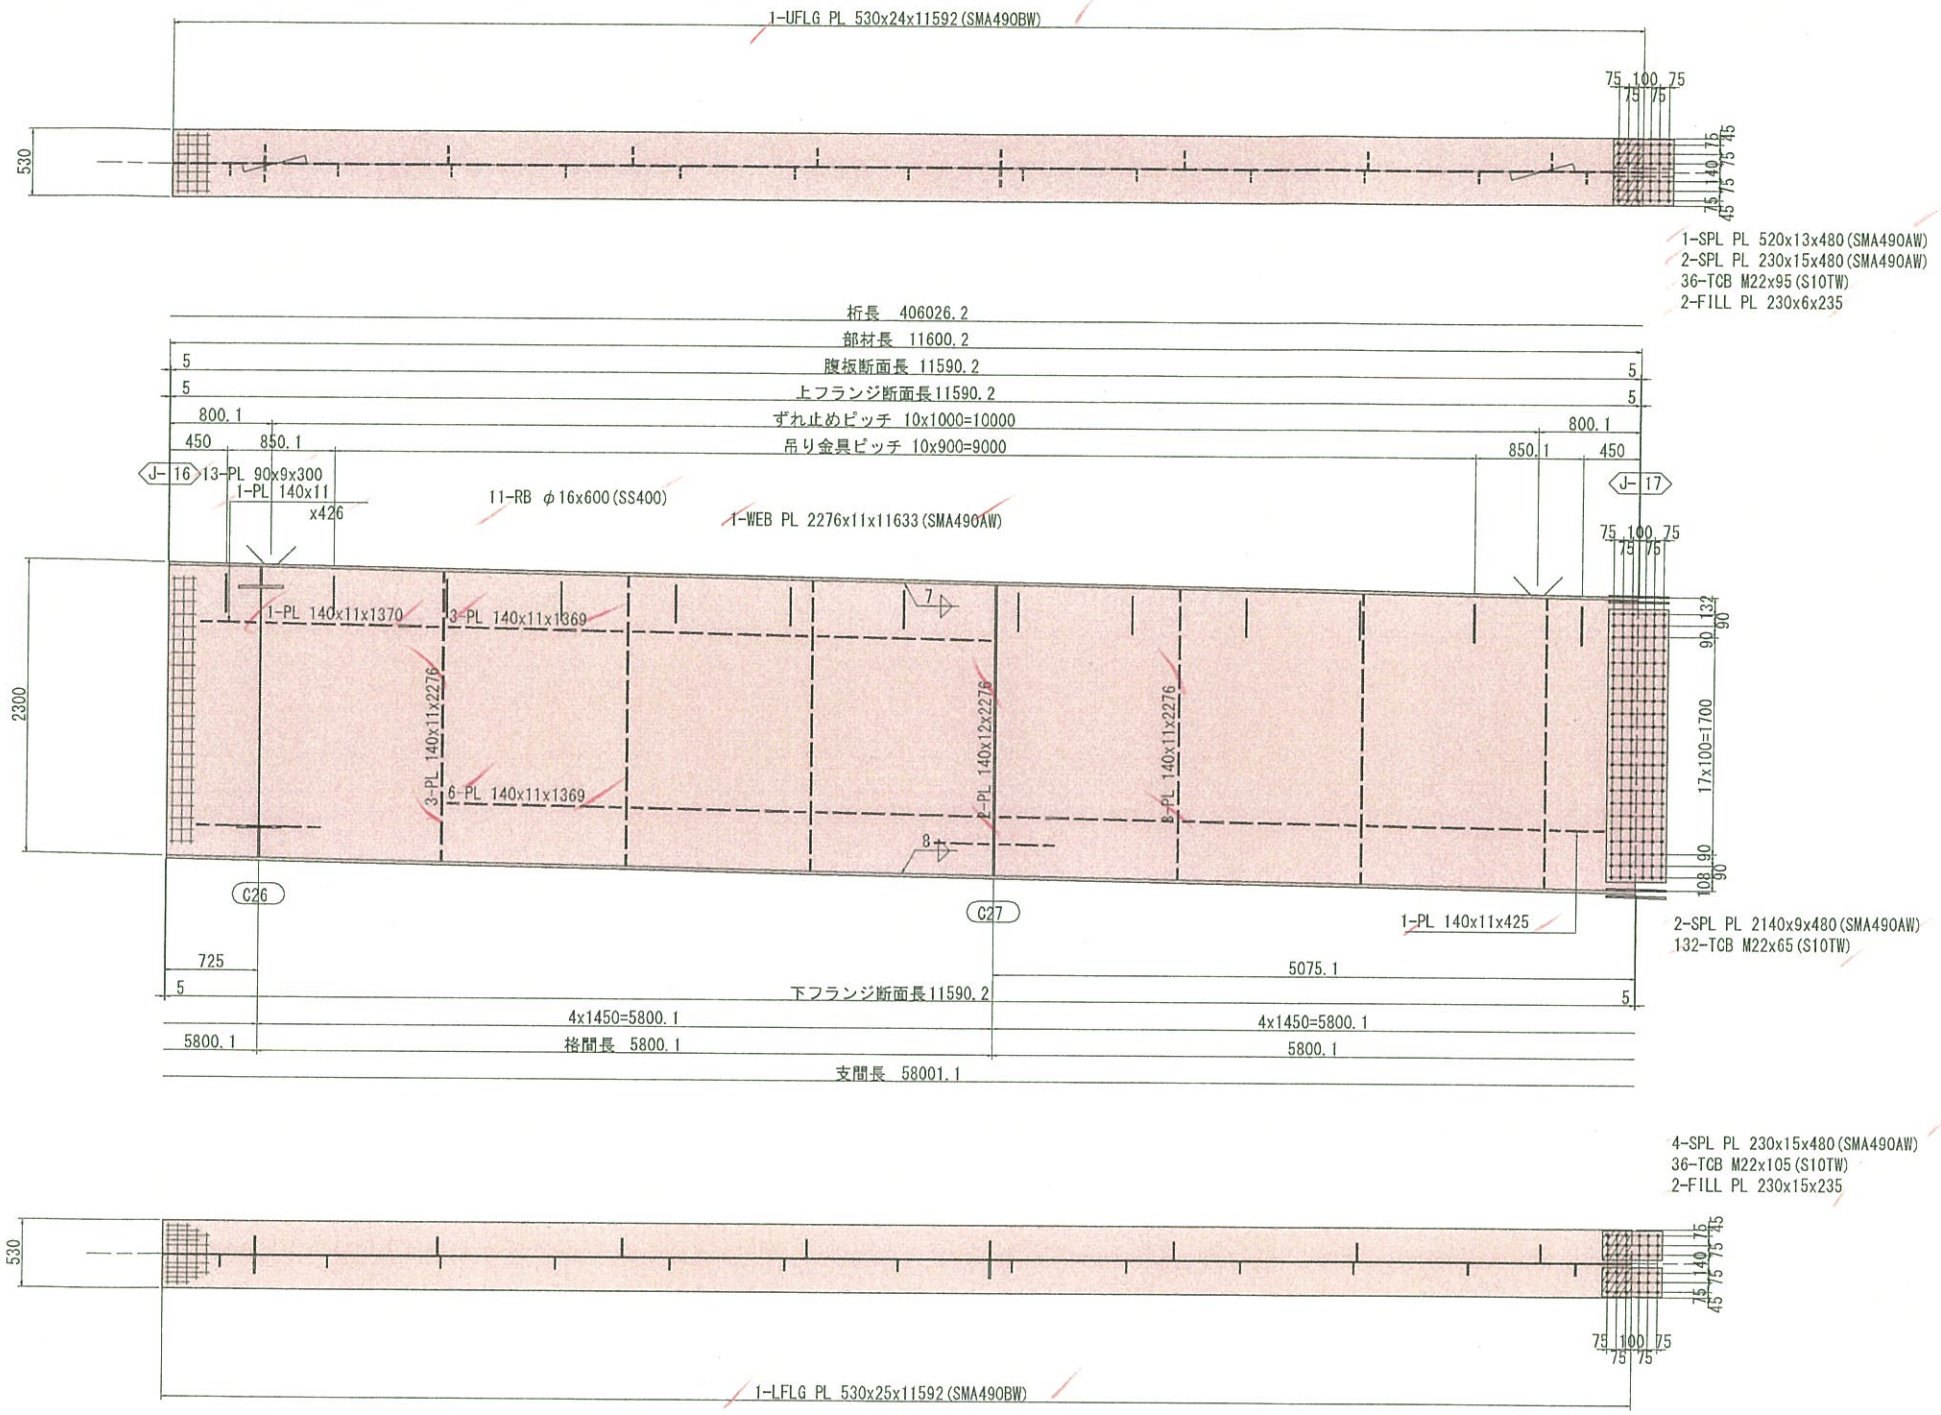

配 置 図

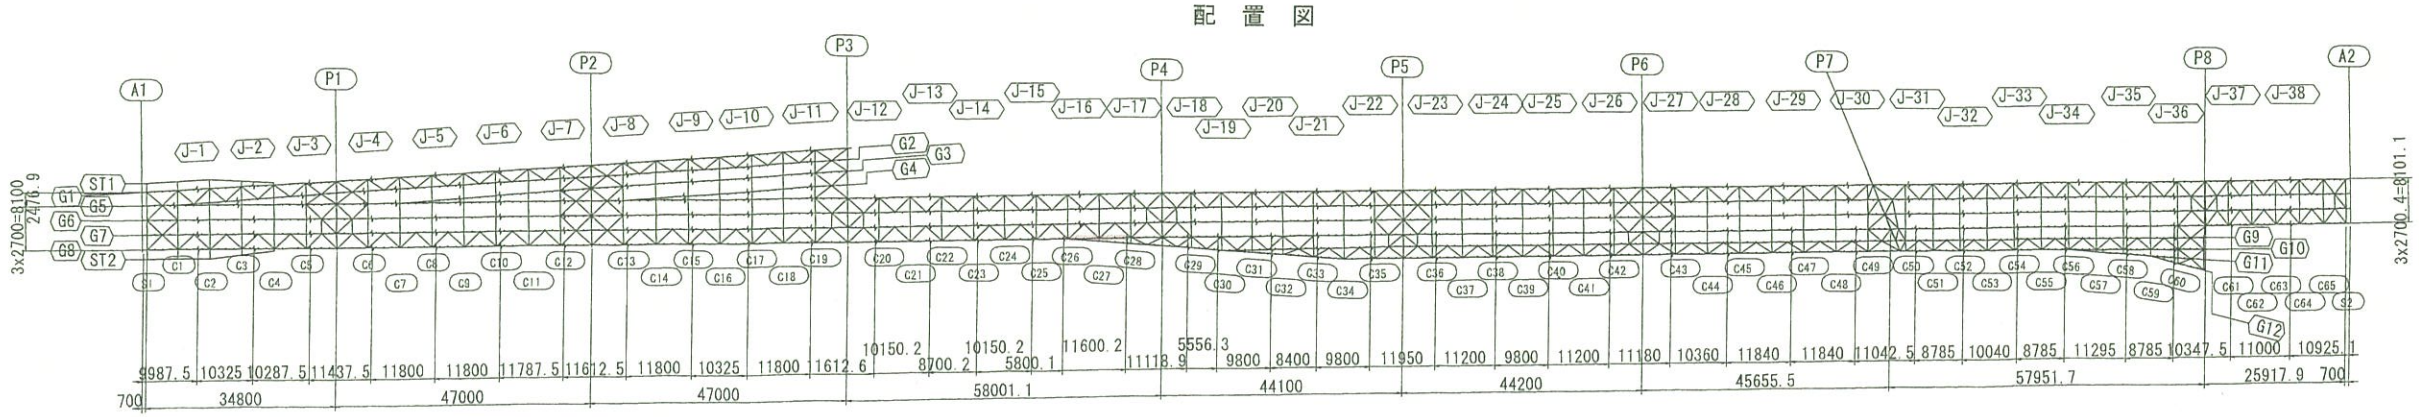

注記
1. 特記なき材質は全てSMA400AWとする。
2. ⊕ 印は、TCB.M22（S10TW）を示す。
3. 特記なきスカーラップは、全てR35とする。
4. 詳細は、共通詳細図参照のこと。

実施設計

平成 31年度 工事番号 第19-41320-0047号				
吉間田滝根 ④ 熊 田村 ⑩ 市 小野 ㊊ 村大字				小野新町地内
道路環りょう整備（再復）工事（橋梁上部）				
主桁G8（その17）				
縮尺	図 示	図面番号		190 / 499
測量		年月日	主任 技術者	
設計	株式会社 建設技術研究所		管理 技術者	青井裕昭
福島県 県中建設事務所				

主桁G8(その18) S=1:30

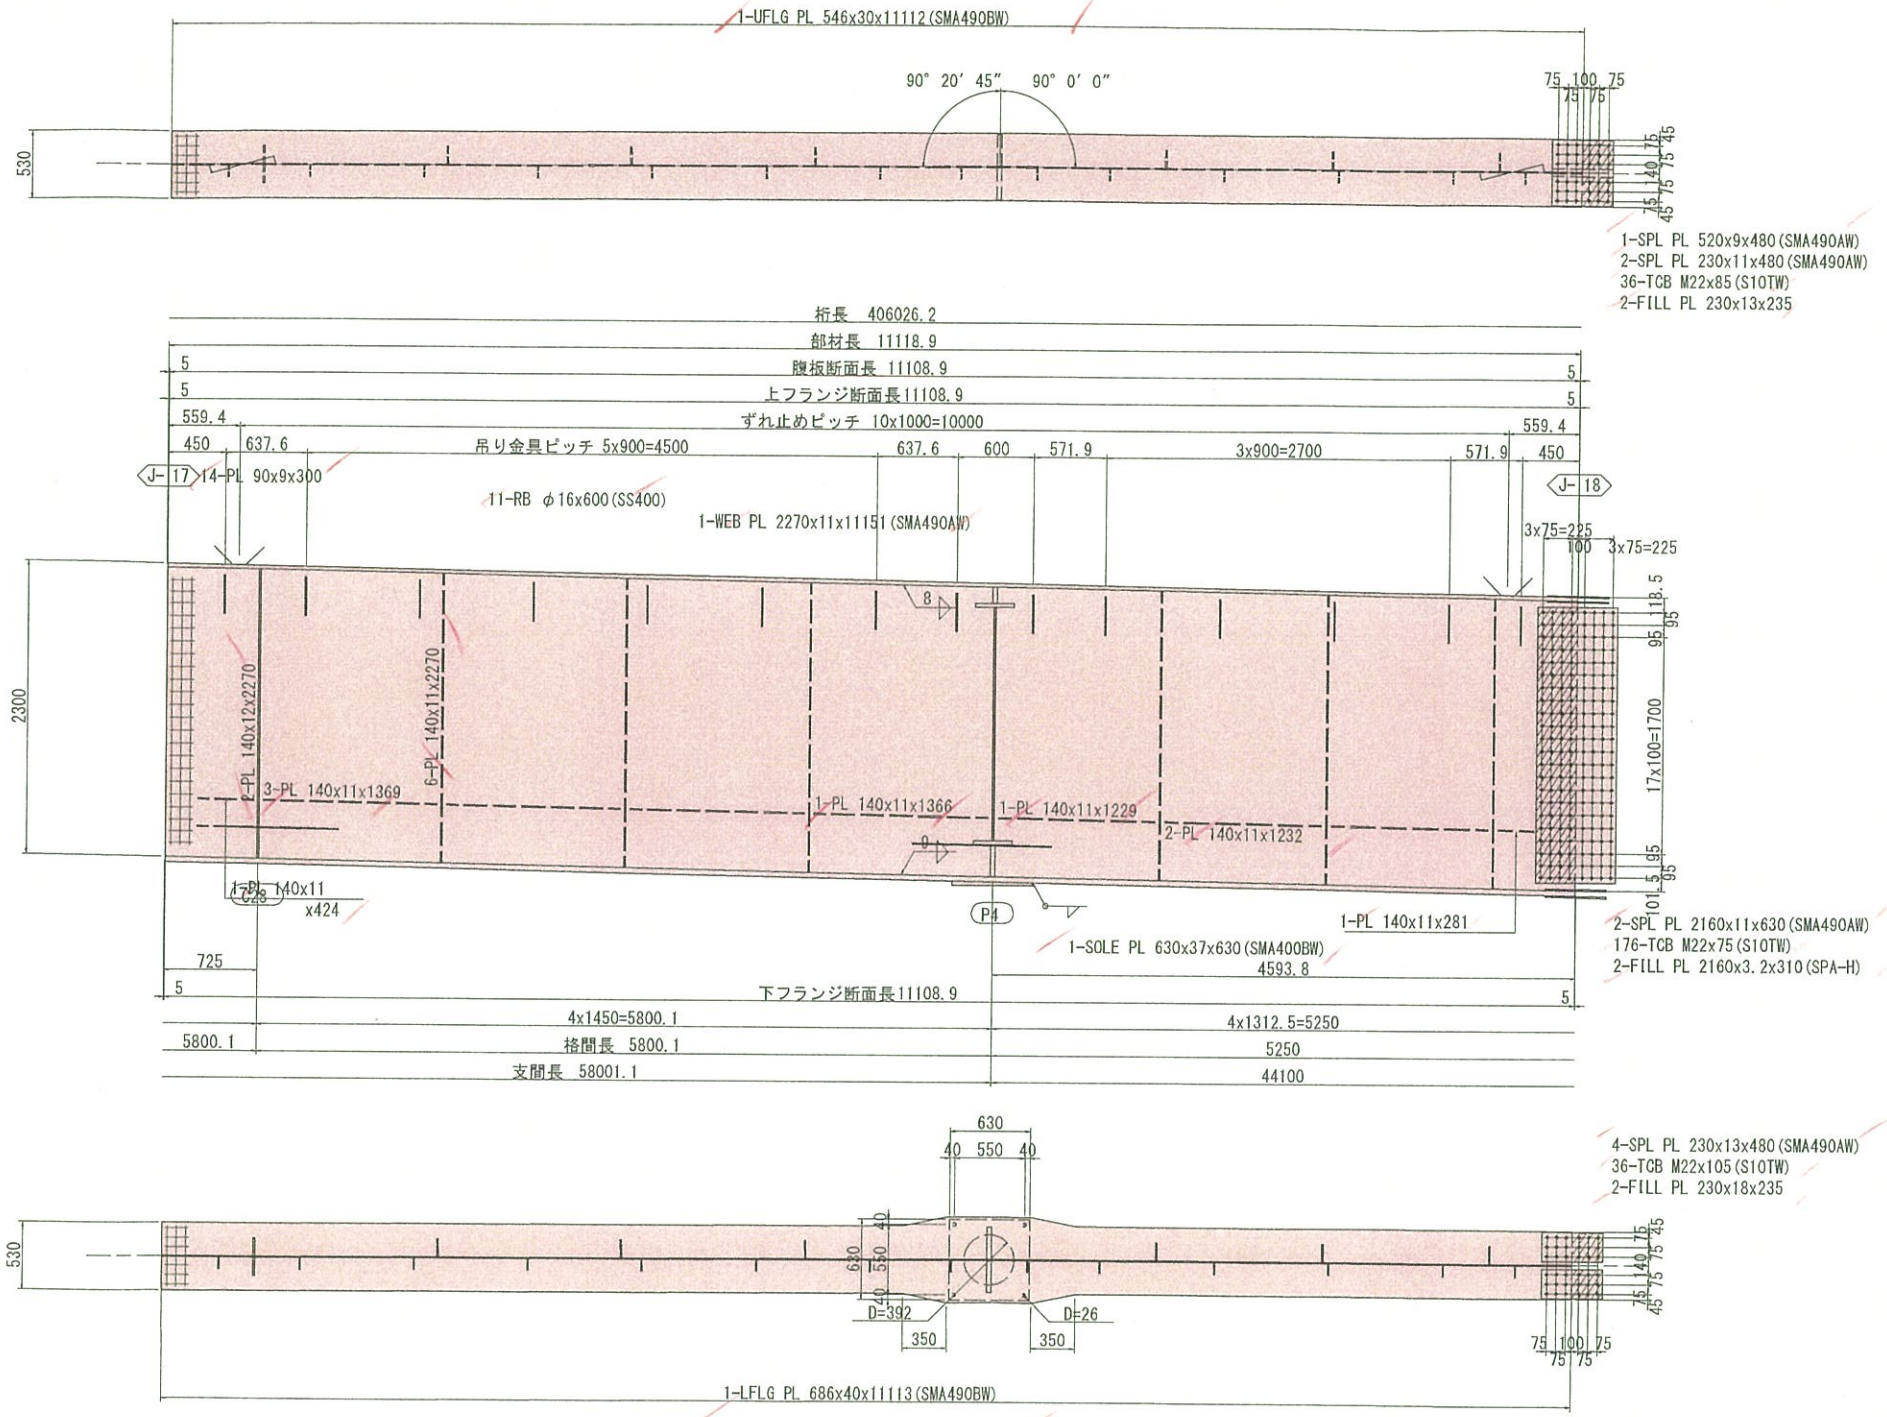

配 置 図

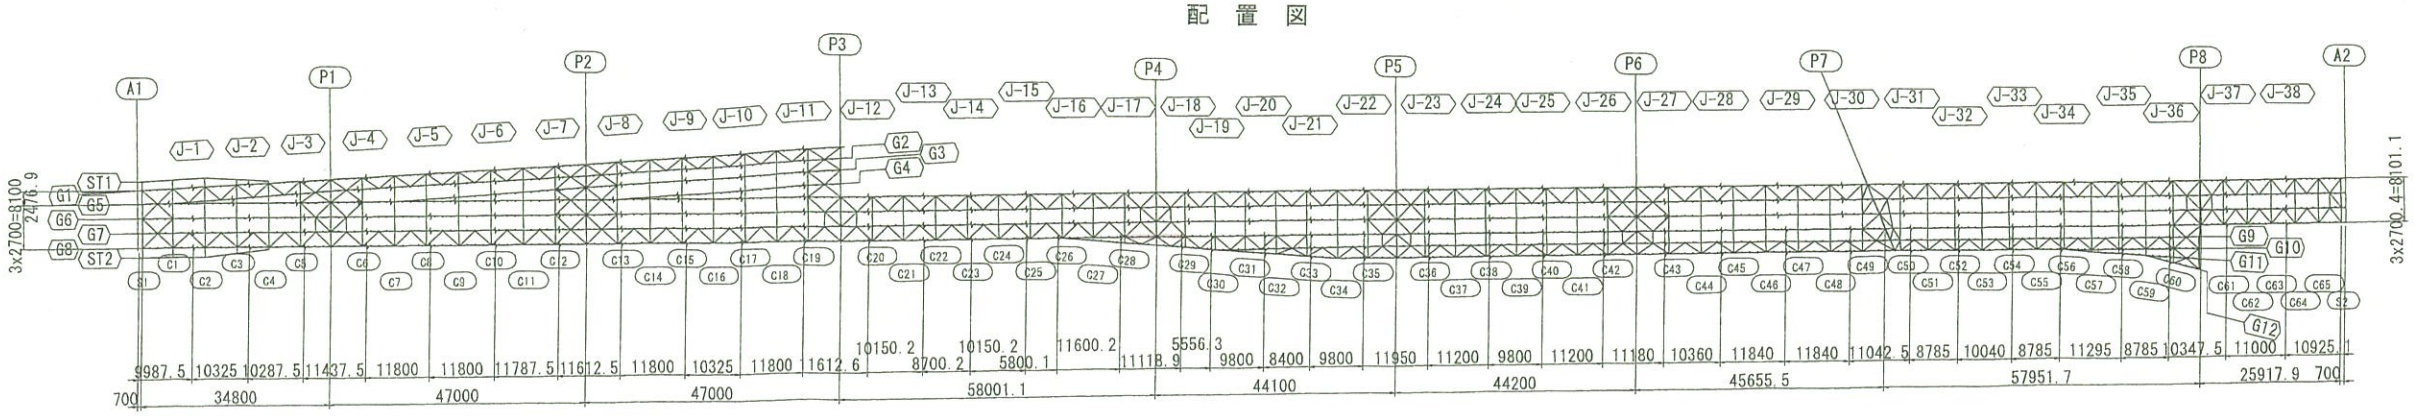

注記
1. 特記なき材質は全てSMA400AWとする。
2. ⊕ 印は、TCB.M22 (S10TW) を示す。
3. 特記なきスカーラップは、全てR35とする。
4. 詳細は、共通詳細図参照のこと。

実施設計

平成 31年度 工事番号 第19-41320-0047号				
吉岡田湯根 (道) 坂 田村 (国) 市 小野 (町) 目大字 小野新町地内				
道路橋りょう整備(再復)工事(橋梁上部)				
主桁G8(その18)				
縮尺	図 示	図面番号		191 / 499
測量		年 月 日	主 任 技術者	
設計	株式会社 建設技術研究所		管 理 技術者	青井裕昭
福 島 県 県 中 建 設 事 務 所				

主桁G8(その19) S=1:30

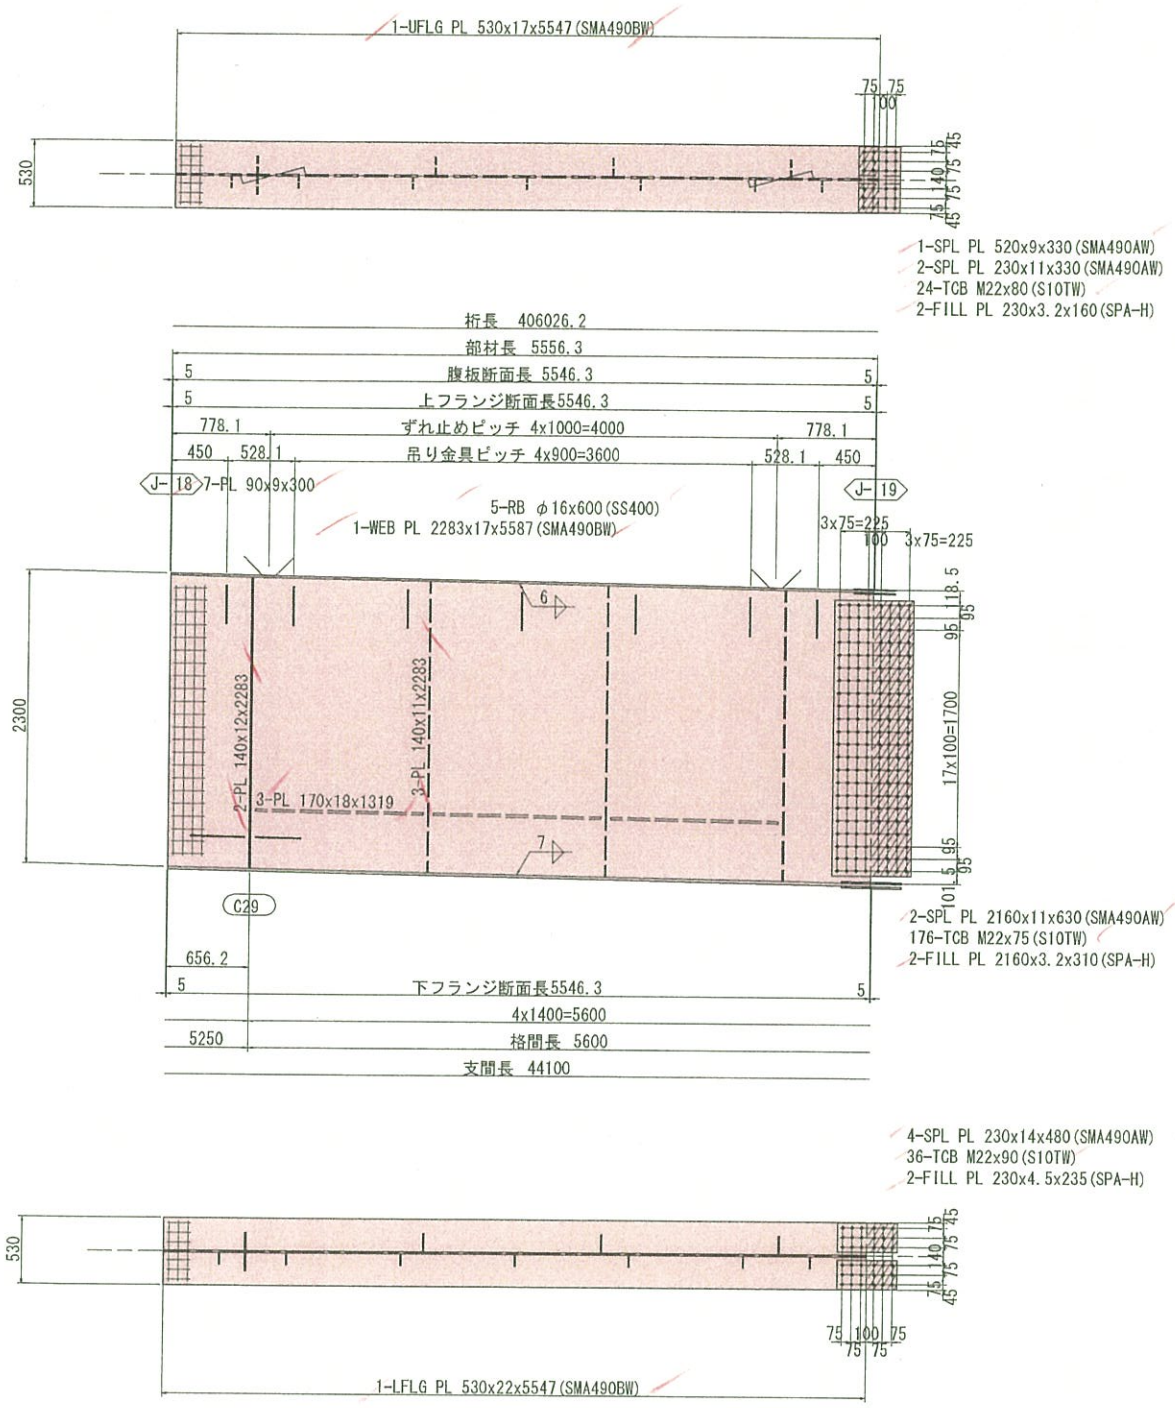
1-UFLG PL 530x17x5547(SMA490BW)
530
75 75 100
75 140 75 75 45
1-SPL PL 520x9x330(SMA490AW)
2-SPL PL 230x11x330(SMA490AW)
24-TCB M22x80(S10TW)
2-FILL PL 230x3.2x160(SPA-H)
桁長 406026.2
部材長 5556.3
腹板断面長 5546.3
上フランジ断面長5546.3
ずれ止めピッチ 4x1000=4000
吊り金具ピッチ 4x900=3600
5 5 778.1 450 528.1
778.1 528.1 450
J-18 7-PL 90x9x300
J-19
5-RB φ16x600(SS400)
1-WEB PL 2283x17x5587(SMA490BW)
3x75=225
100 3x75=225
2300
2-PL 140x12x2283
2-PL 140x11x2283
3-PL 170x18x1319
6
7
95 95 95

主桁G8（その20） S=1:30

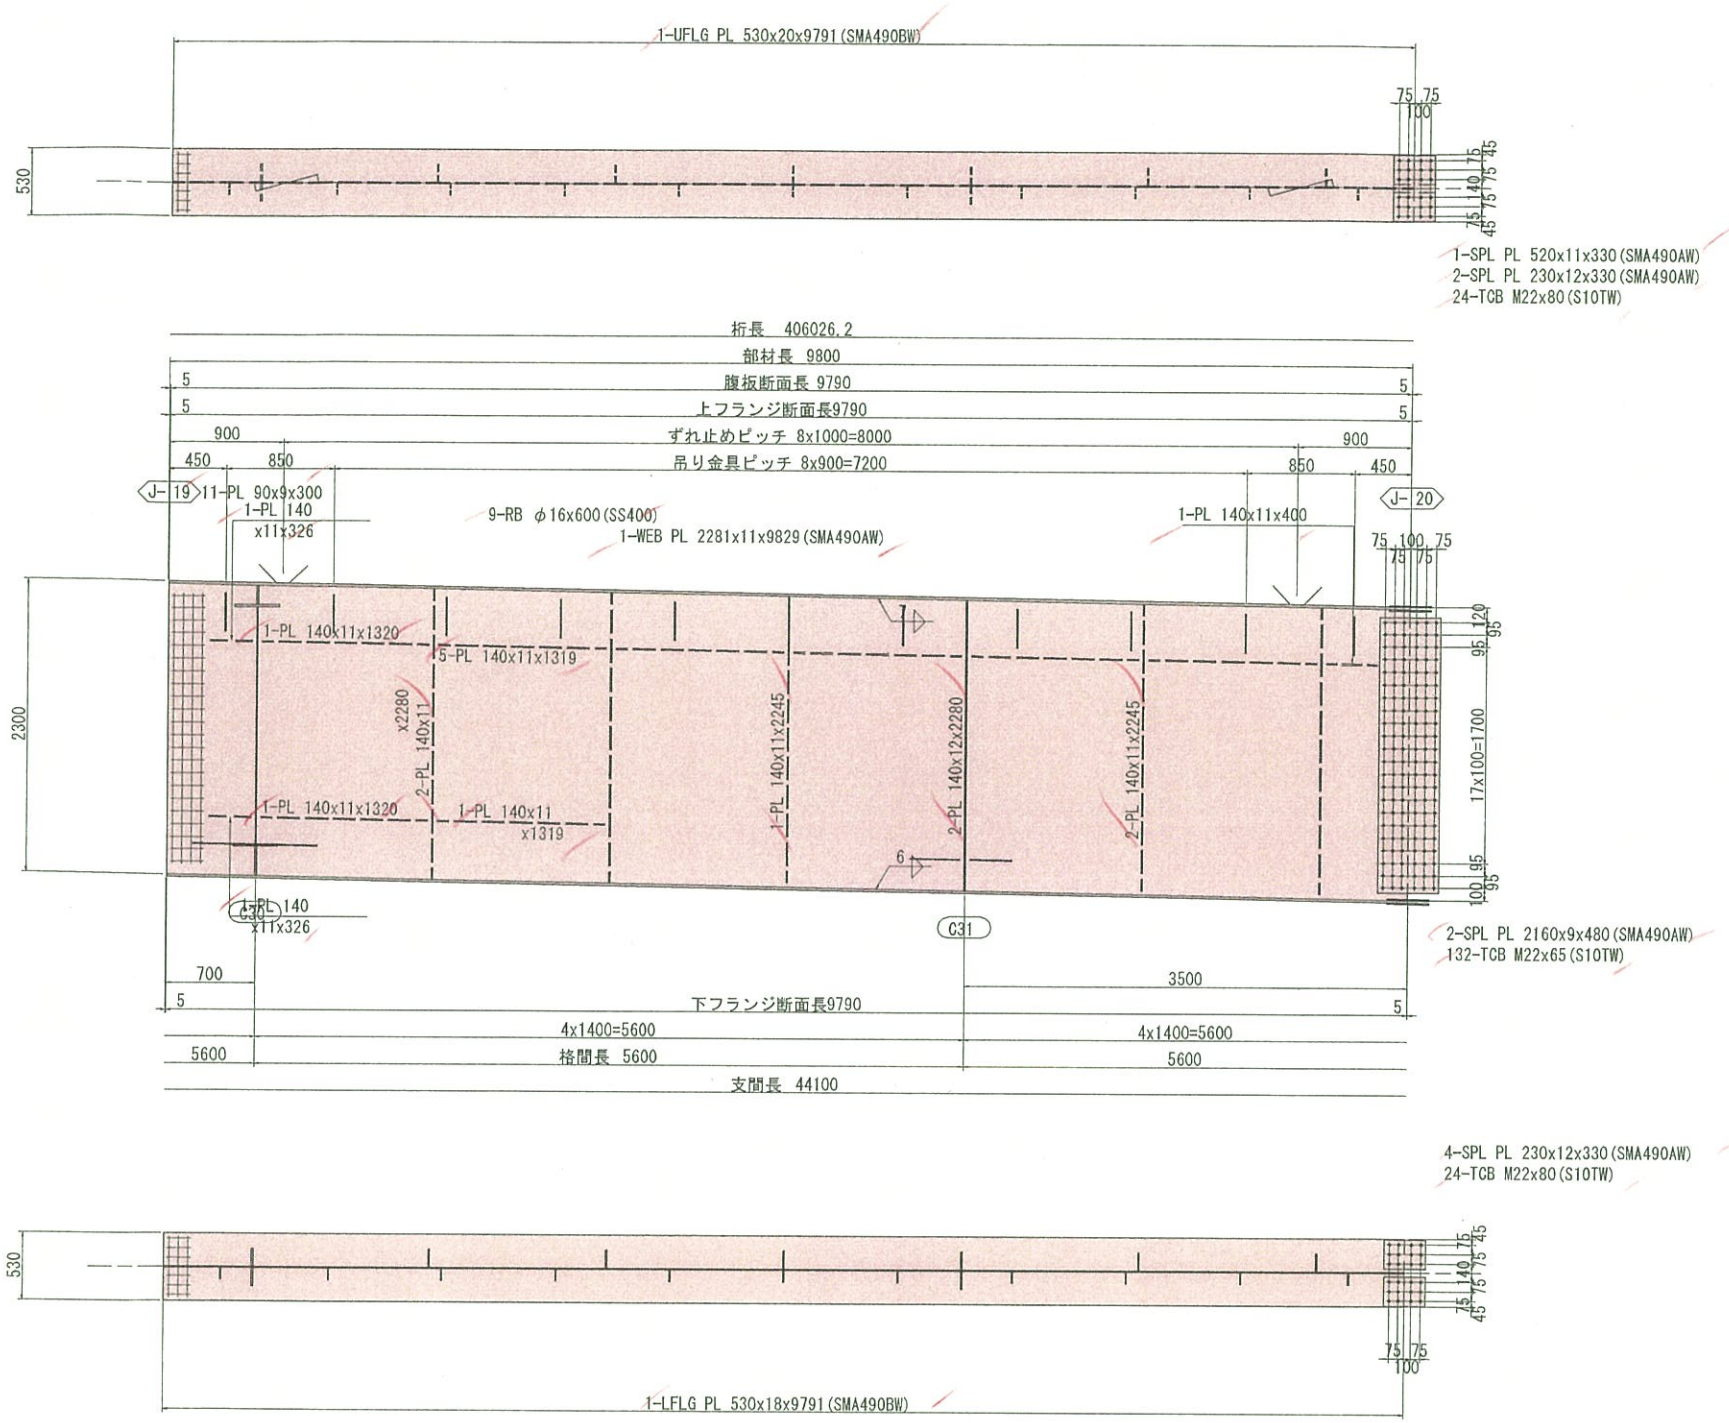

配 置 図

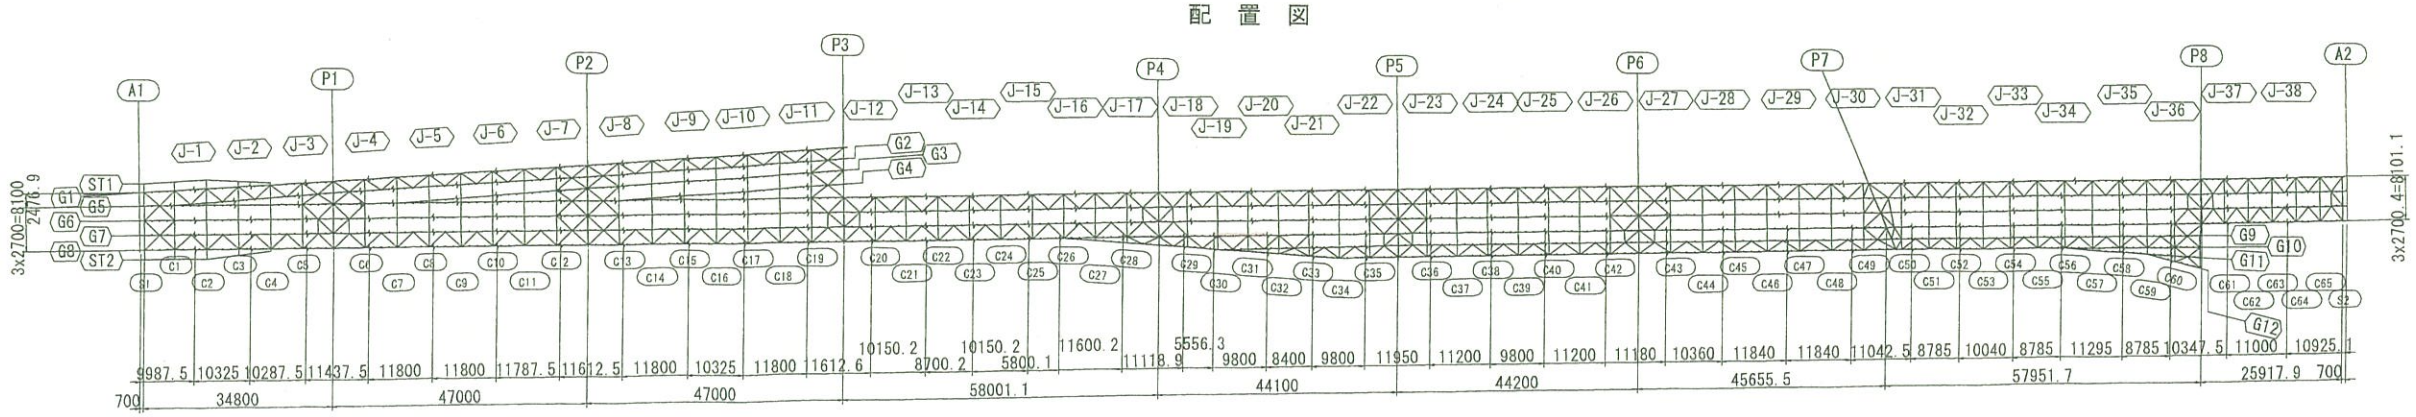

注記
1. 特記なき材質は全てSMA400AWとする。
2. ⊕ 印は、TCB.M22（S10TW）を示す。
3. 特記なきスカーラップは、全てR35とする。
4. 詳細は、共通詳細図参照のこと。

実施設計

平成 31年度 工事番号 第19-41320-0047号			
吉岡田滝根 (区) 田村 (市) 小野 (町) 村大字 小野新町地内			
道路橋りょう整備（再復）工事（橋梁上部）			
主桁G8（その20）			
縮尺	図 示	図面番号	193 / 499
測量		年 月 日	主 任 技術者
設計	株式会社 建設技術研究所		管 理 技術者 青井裕昭
福島県 県中建設事務所			

主桁G8（その21） S=1:30

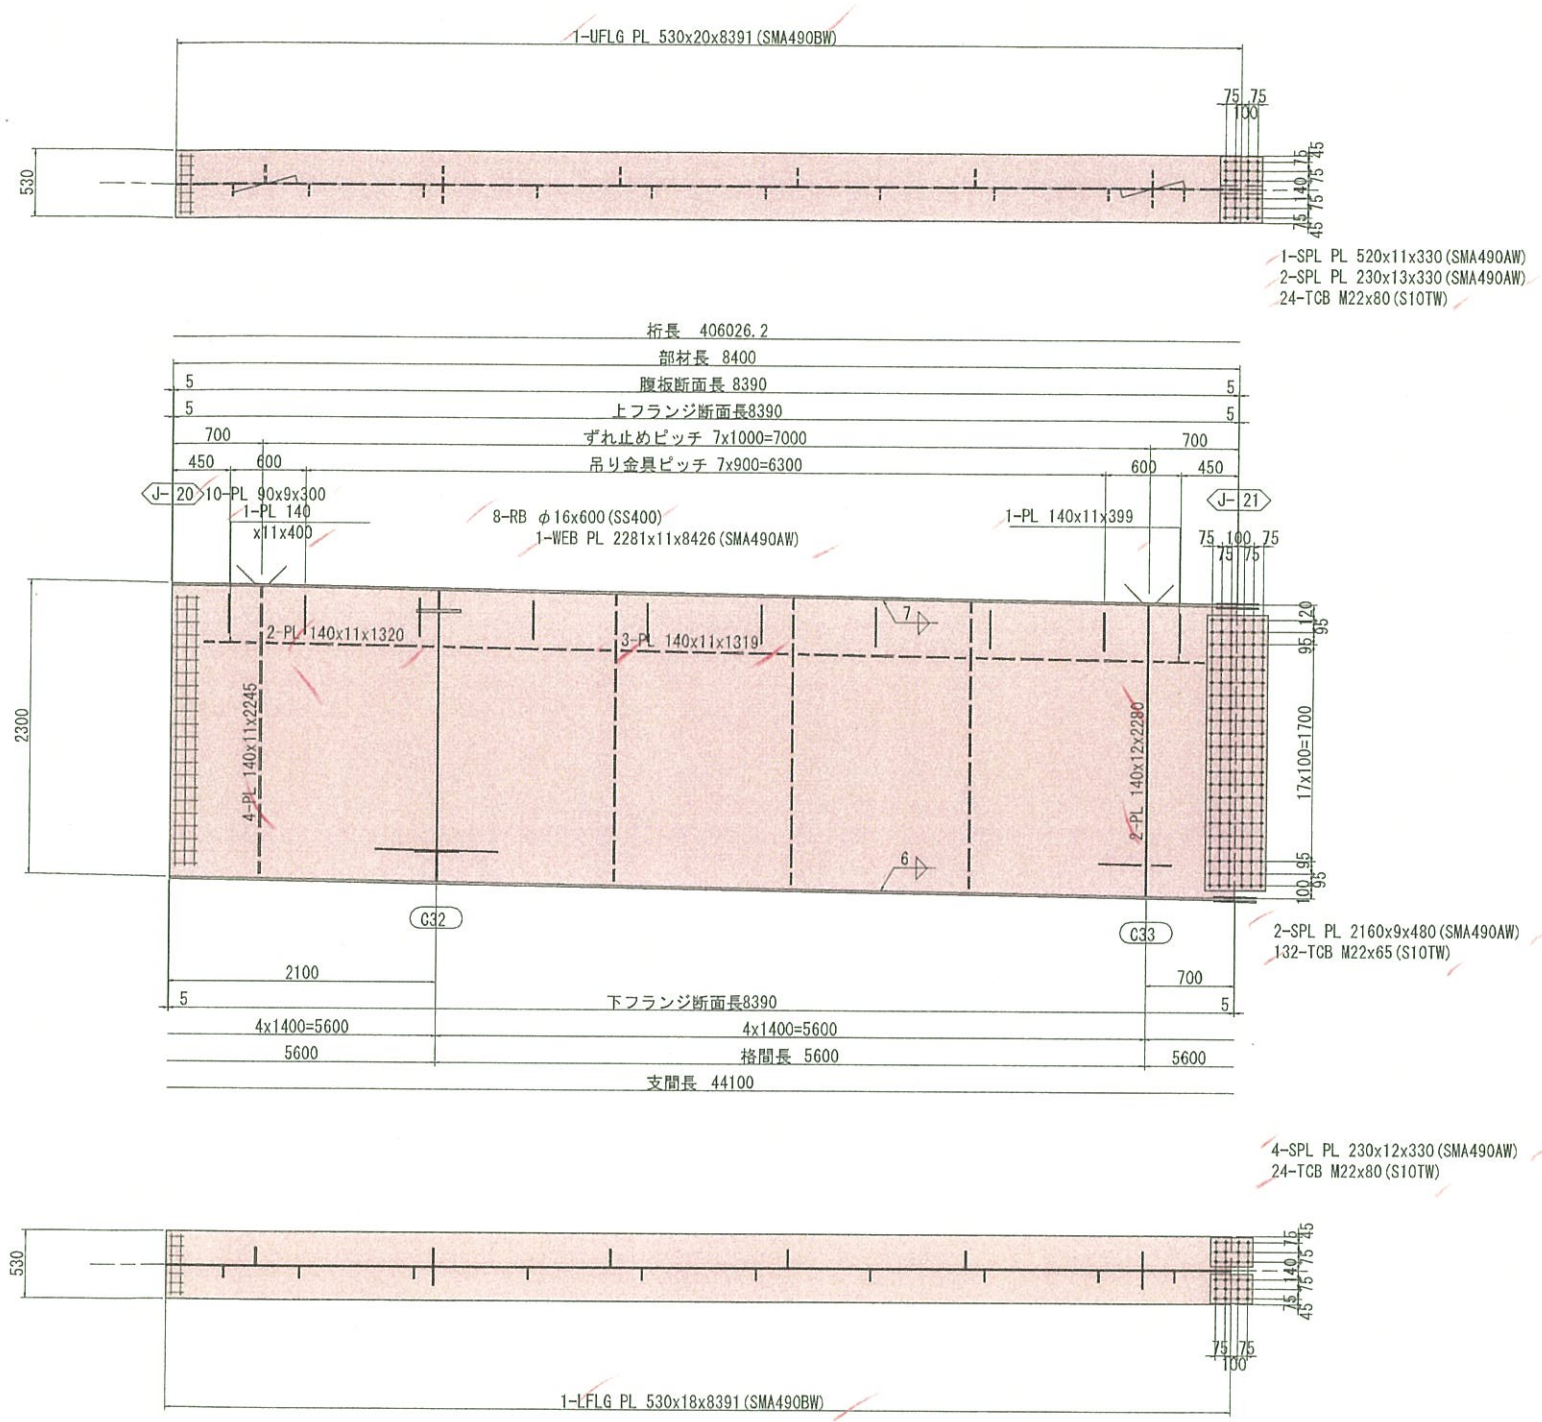

配 置 図

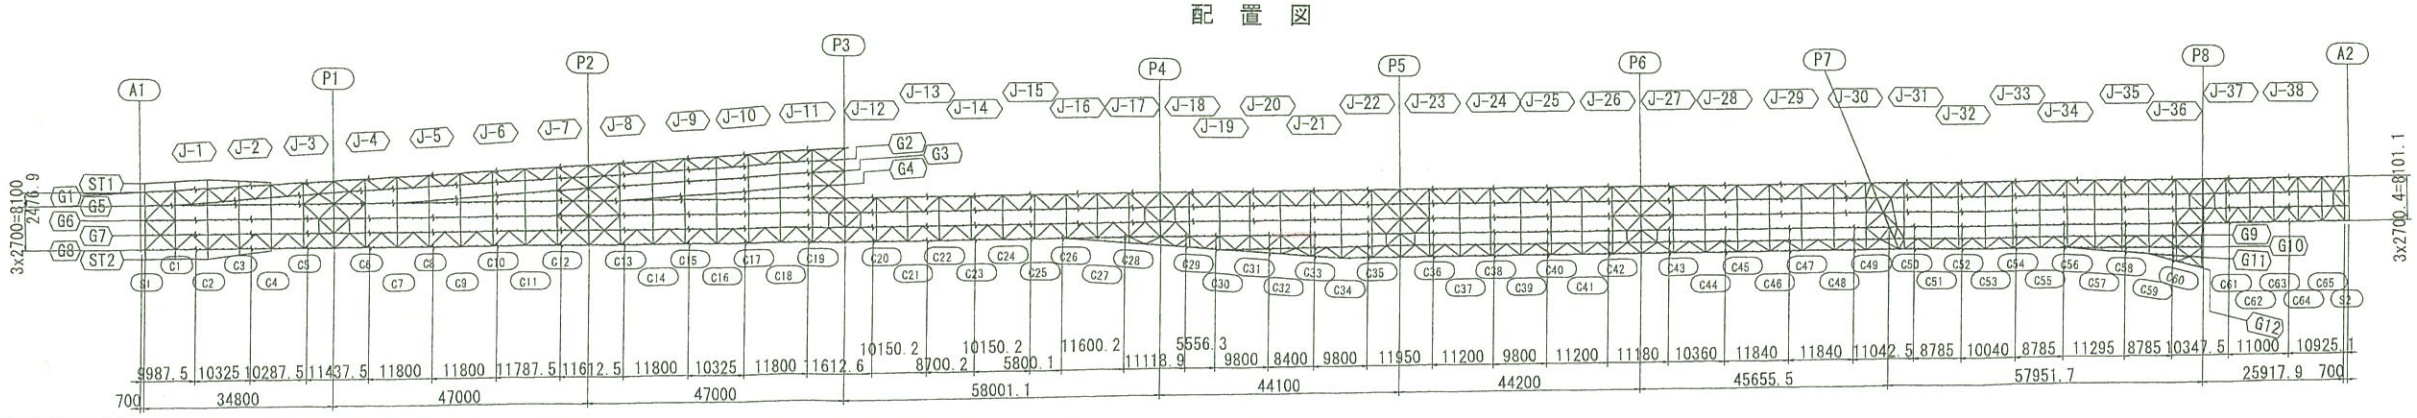

注記
1. 特記なき材質は全てSMA400AWとする。
2. ⊕ 印は、TCB.M22（S10TW）を示す。
3. 特記なきスカーラップは、全てR35とする。
4. 詳細は、共通詳細図参照のこと。

実施設計

平成 31年度 工事番号 第19-41320-0047号				
吉岡田滝根 (県) 田村 (市) 小野 (町) 村大字 小野新町地内				
道路環りょう整備（再復）工事（橋梁上部）				
主桁G8（その21）				
縮尺	図 示	図面番号		194 / 499
測量		年月日	主任技術者	
設計	株式会社 建設技術研究所		管理技術者	青井裕昭
福島県 県中建設事務所				

主桁G8（その22） S=1:30

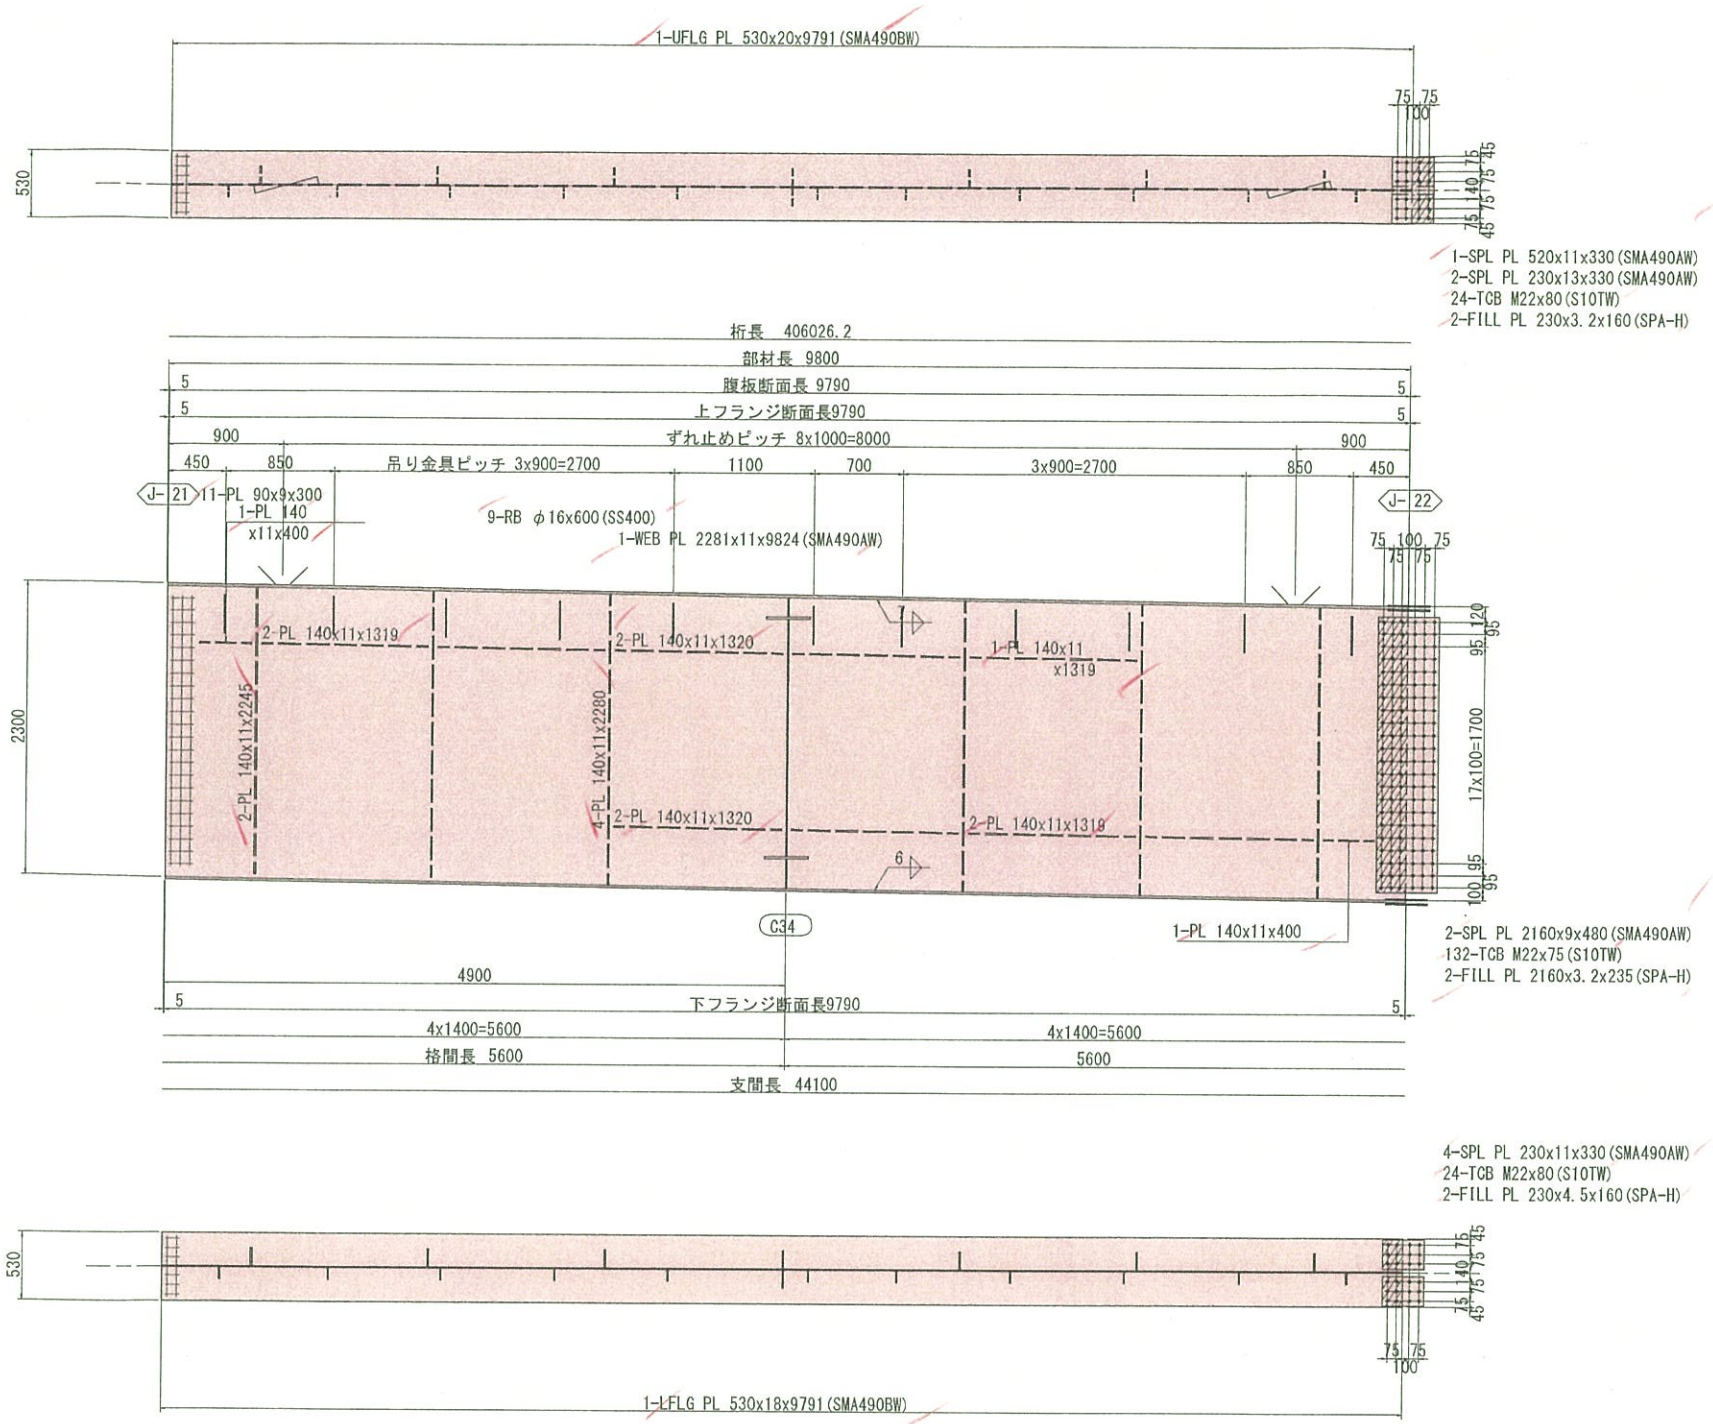

配 置 図

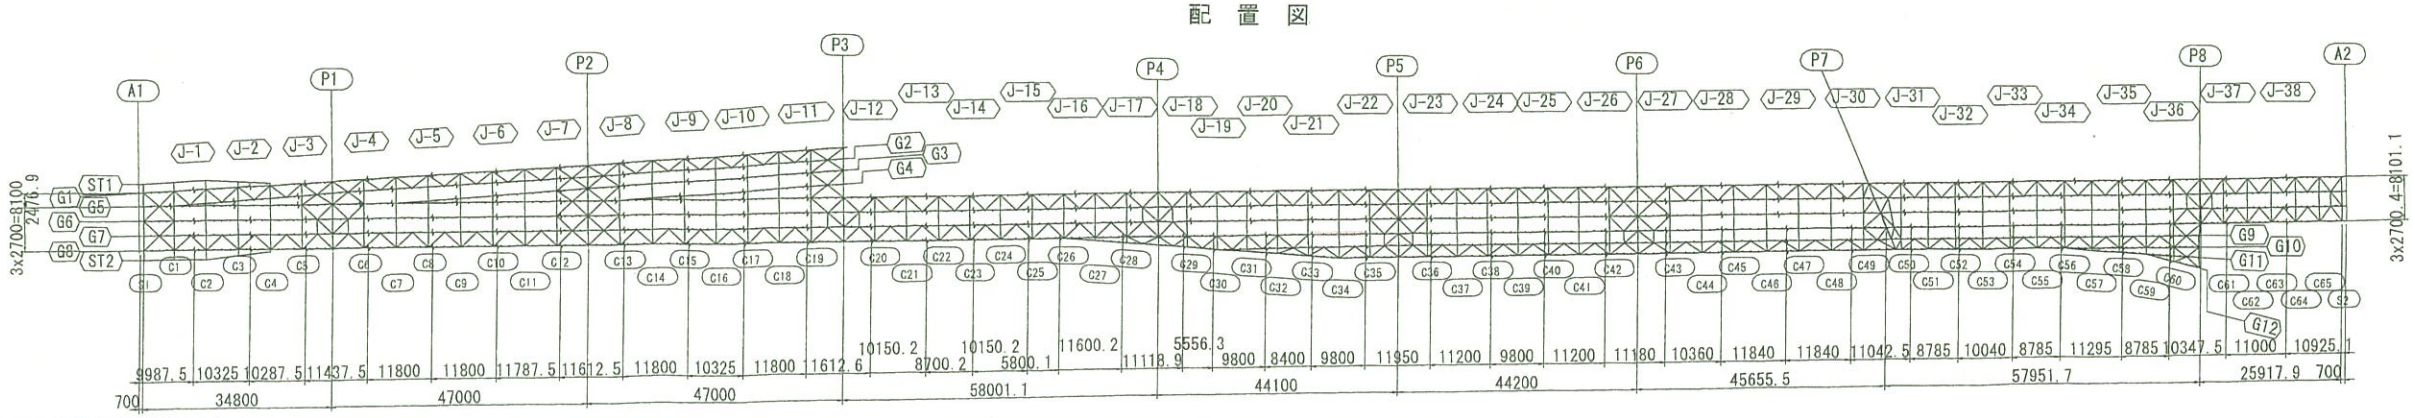

注記
1. 特記なき材質は全てSMA400AWとする。
2. ⊕ 印は、TCB.M22（S10TW）を示す。
3. 特記なきスカーラップは、全てR35とする。
4. 詳細は、共通詳細図参照のこと。

実施設計

平成 31年度 工事番号 第19-41320-0047号			
吉岡田尾根 (区) 筋 田村 (国) 市 小野 (町) 村大字 小野新町地内			
道路橋りょう整備（再復）工事（橋梁上部）			
主桁G8（その22）			
縮尺	図 示	図面番号	195 / 499
測量		年 月 日	主 任 技術者
設計	株式会社 建設技術研究所		管 理 技術者 青井裕昭
福 島 県 県 中 建 設 事 務 所			

主桁G8(その23) S=1:30

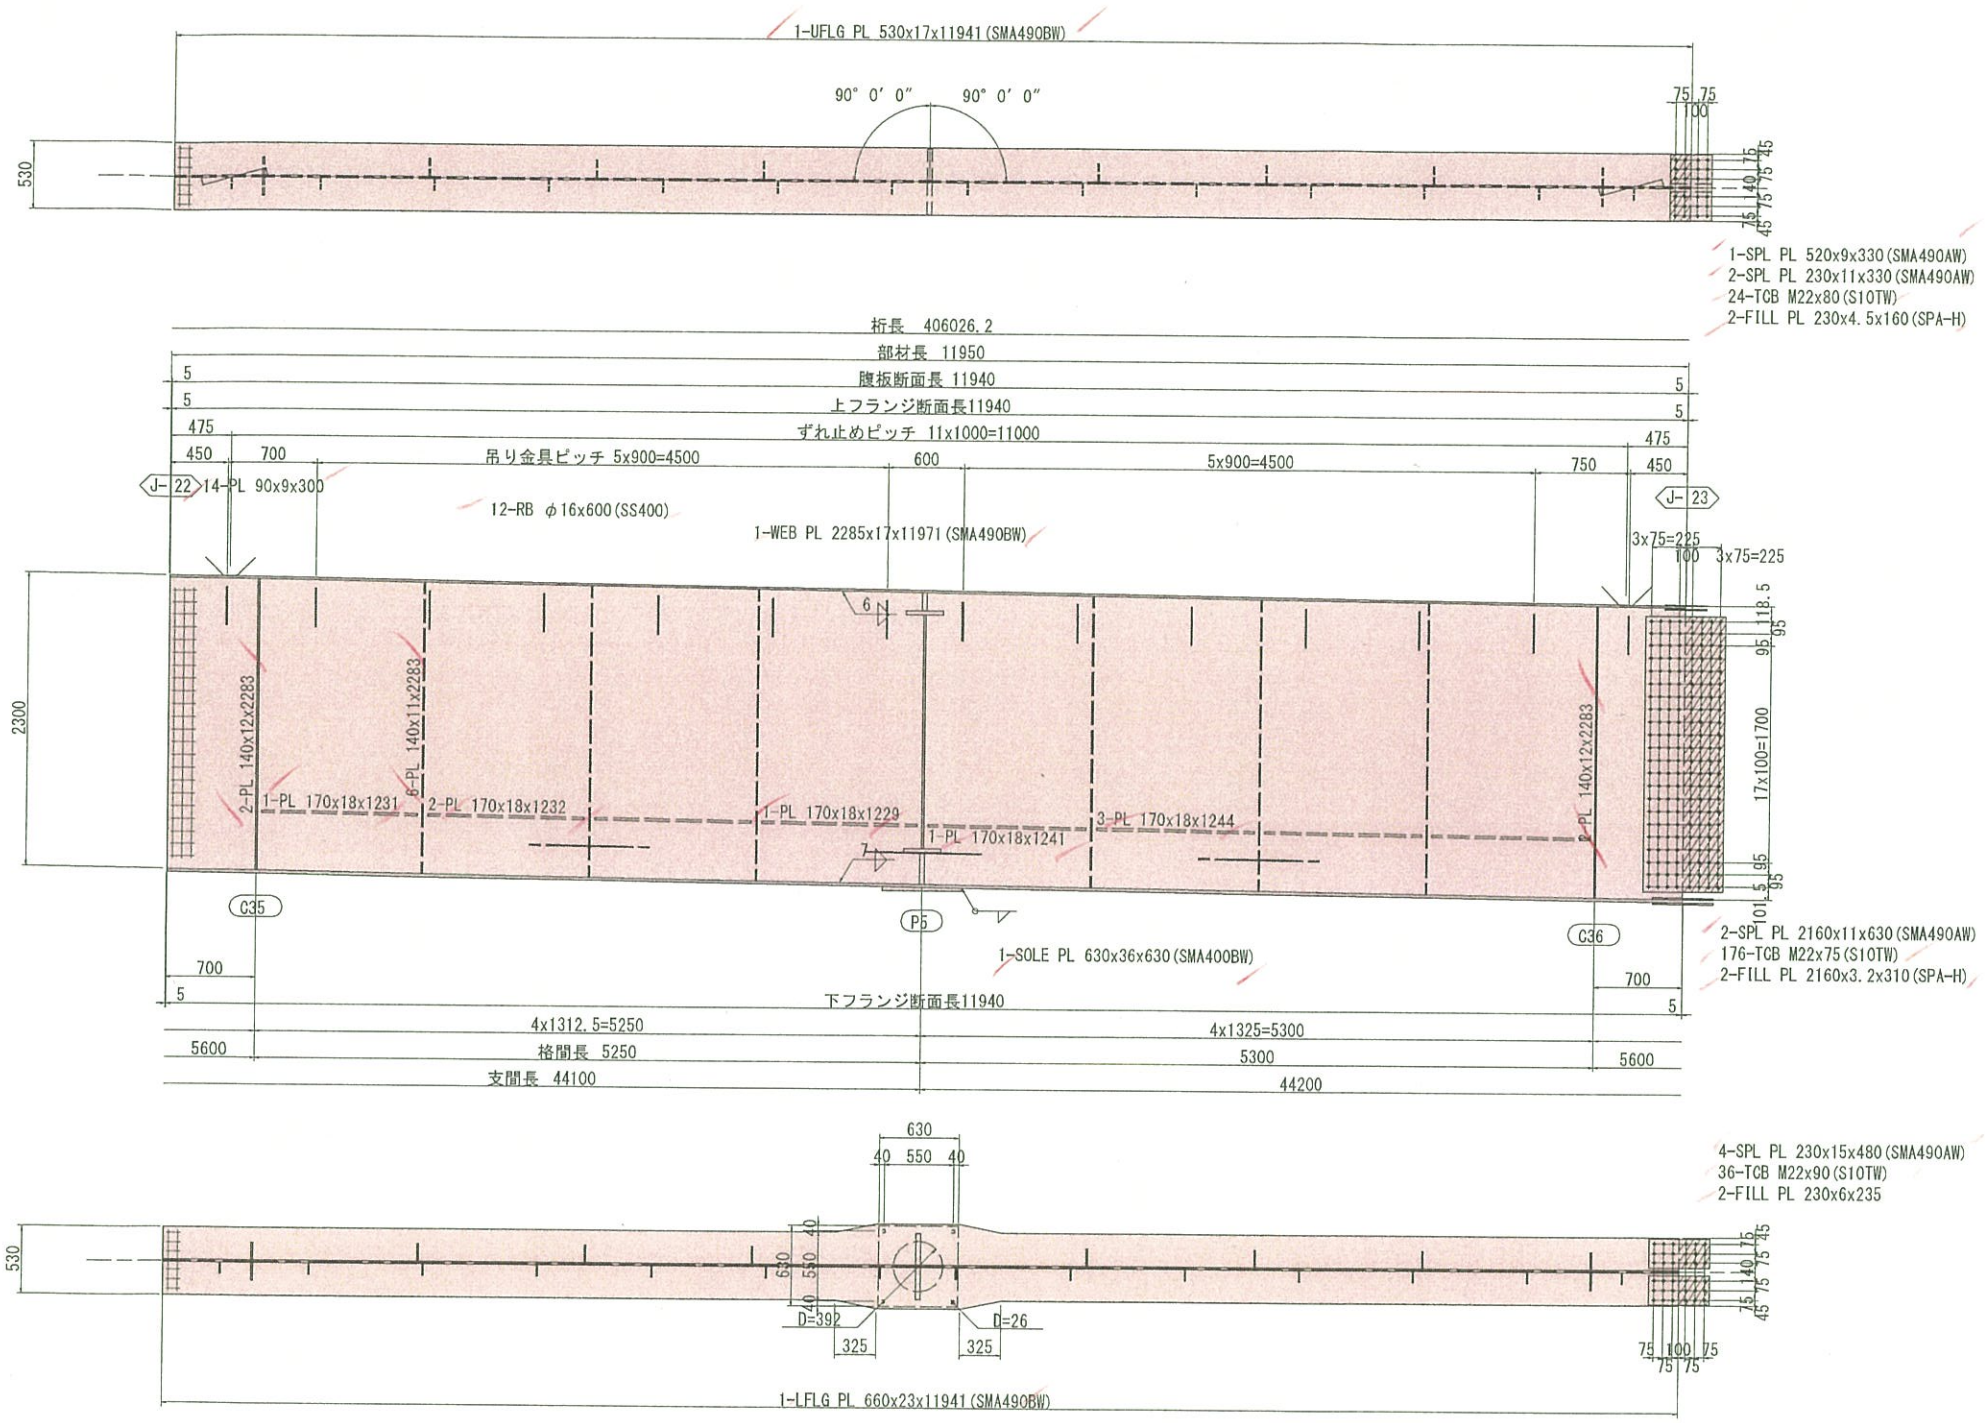

注記
1. 特記なき材質は全てSMA400AWとする。
2. ⊕ 印は、TCB.M22 (S10TW) を示す。
3. 特記なきスカーラップは、全てR35とする。
4. 詳細は、共通詳細図参照のこと。

配置図

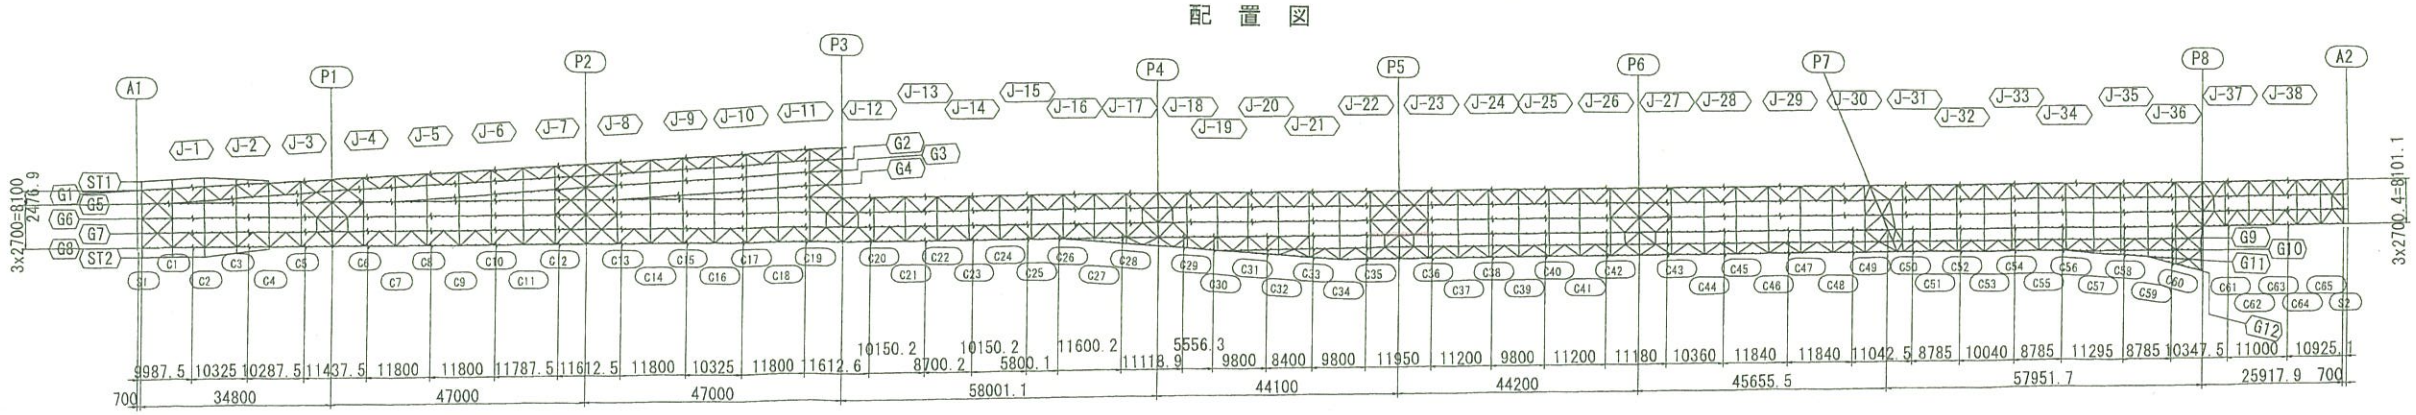

実施設計

平成 31年度 工事番号 第19-41320-0047号				
吉間田湯根 (区) 技 田村 (部) 市 小野 (町) 村大字 小野新町地内				
道路橋りょう整備(再復)工事(橋梁上部)				
主桁G8(その23)				
縮尺	図示	図面番号		196 / 499
測量		年月日	主任 技術者	
設計	株式会社 建設技術研究所		管理 技術者	青井裕昭
福島県 県中建設事務所				

主桁G8(その24) S=1:30

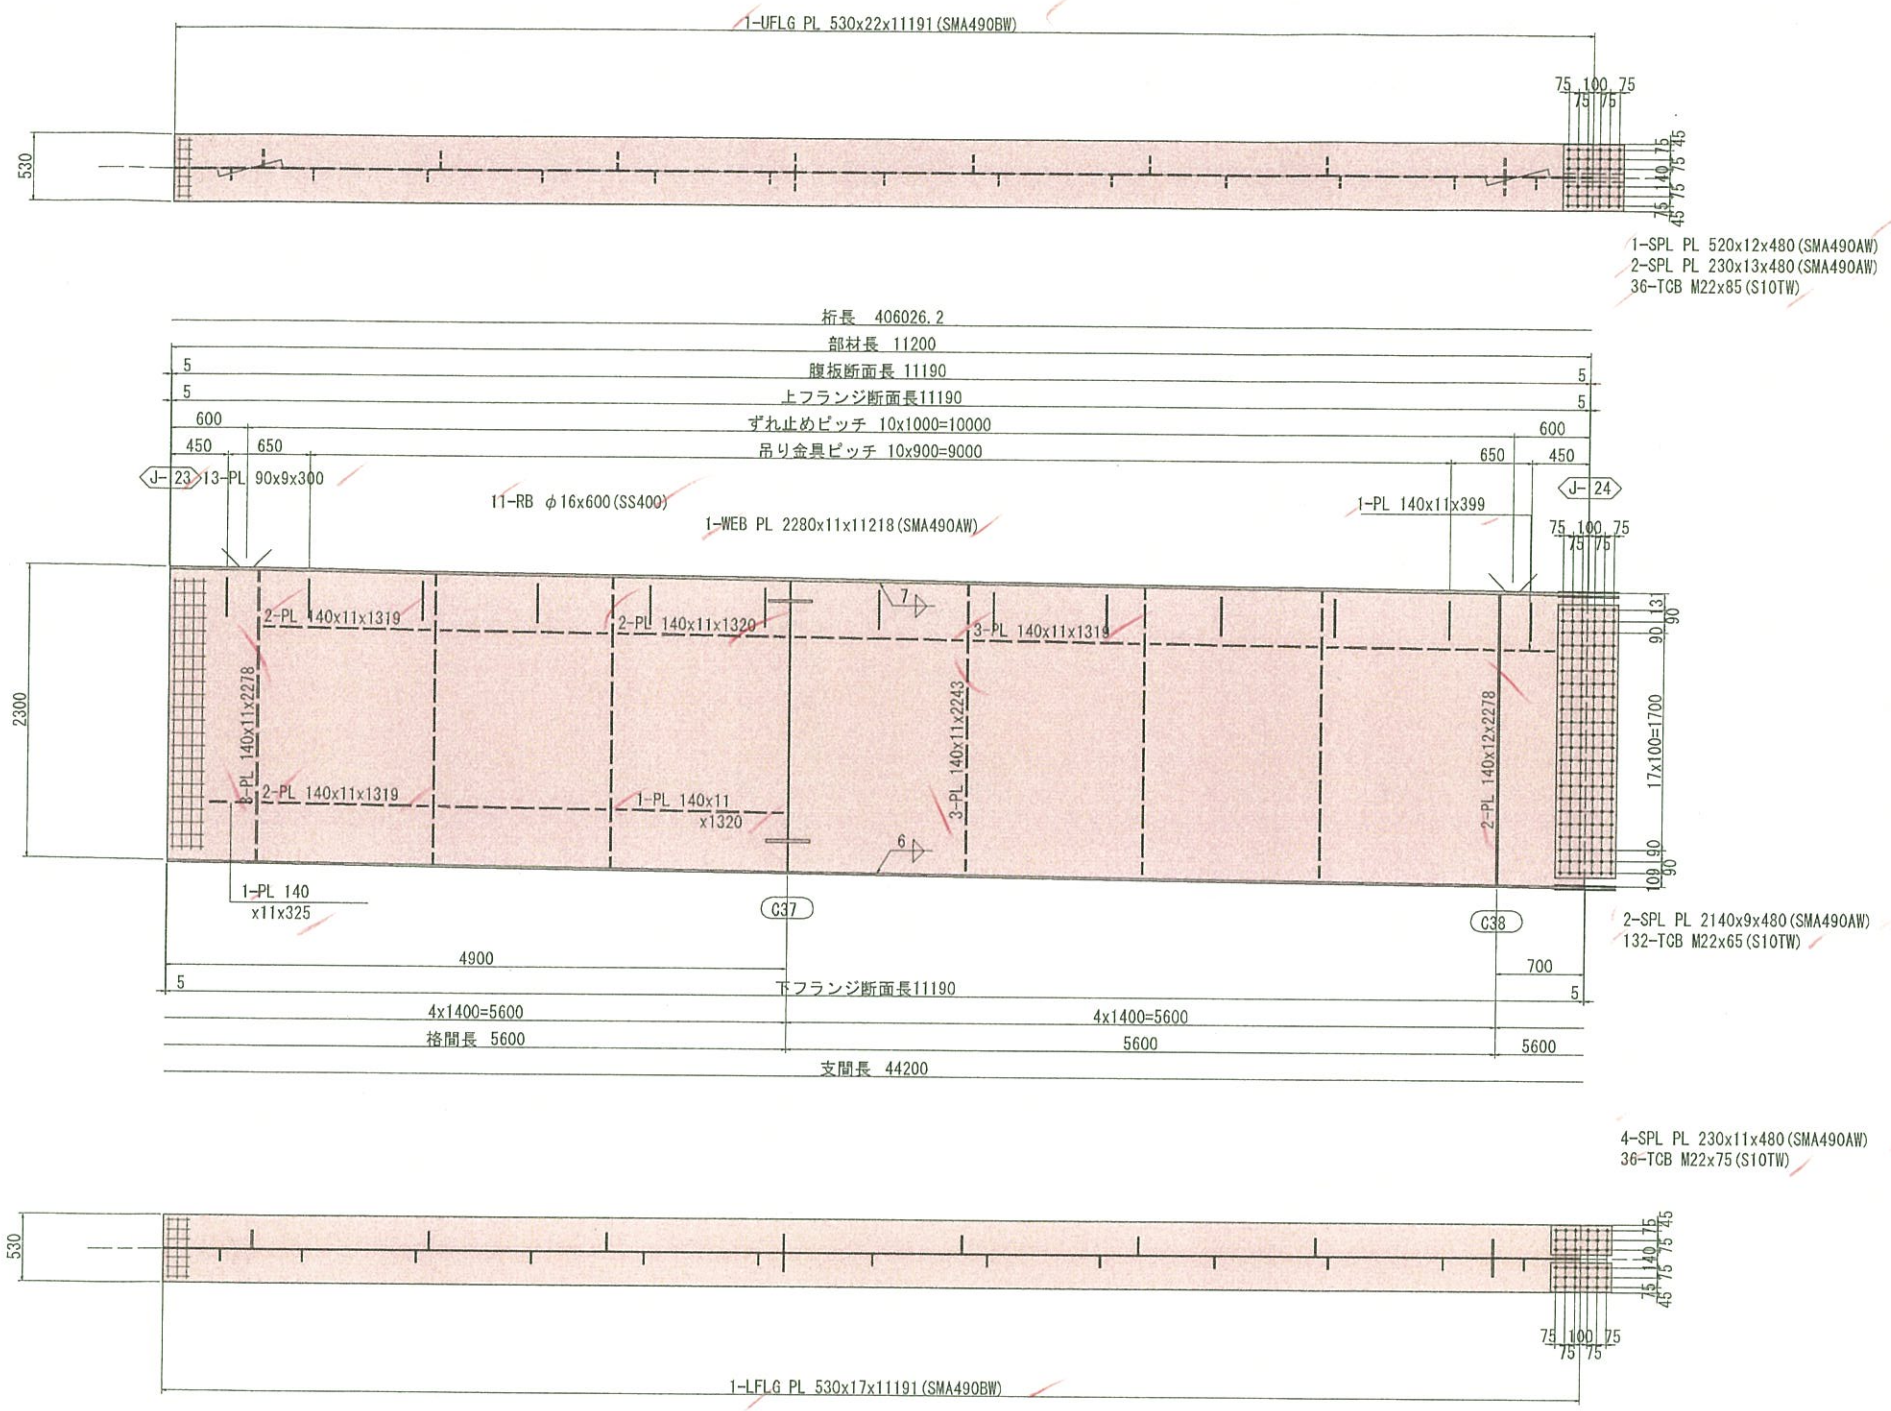

配 置 図

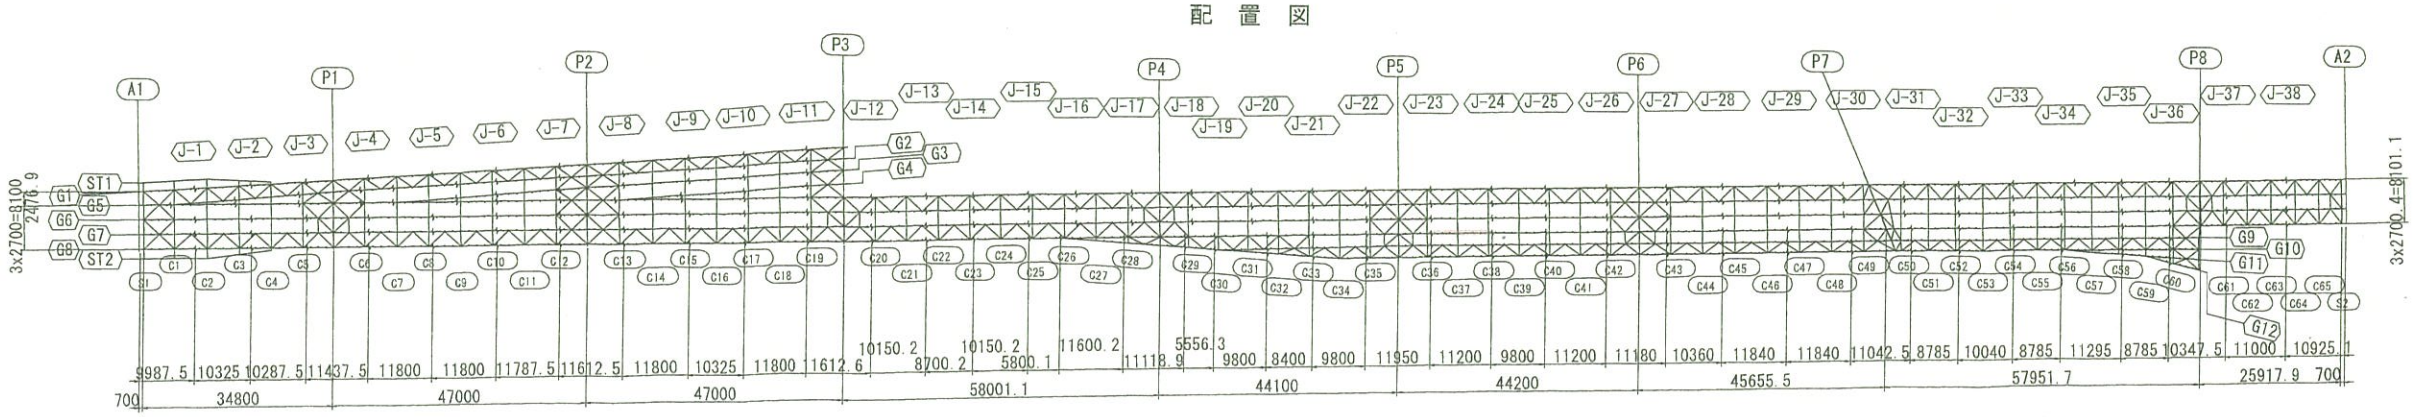

注記
1. 特記なき材質は全てSMA400AWとする。
2. ⊕ 印は、TCB.M22 (S10TW) を示す。
3. 特記なきスカーラップは、全てR35とする。
4. 詳細は、共通詳細図参照のこと。

実施設計

平成 31年度 工事番号 第19-41320-0047号				
吉岡田尾根 (区) 旅 田村 (国) 市 小野 (町) 村大字 小野新町地内				
道路橋りょう整備(再復)工事(橋梁上部)				
主桁G8(その24)				
縮尺	図 示	図面番号		197 / 499
測量		年 月 日	主 任 技術者	
設計	株式会社 建設技術研究所		管 理 技術者	青井裕昭
福島県 県中建設事務所				

主桁G8(その25) S=1:30

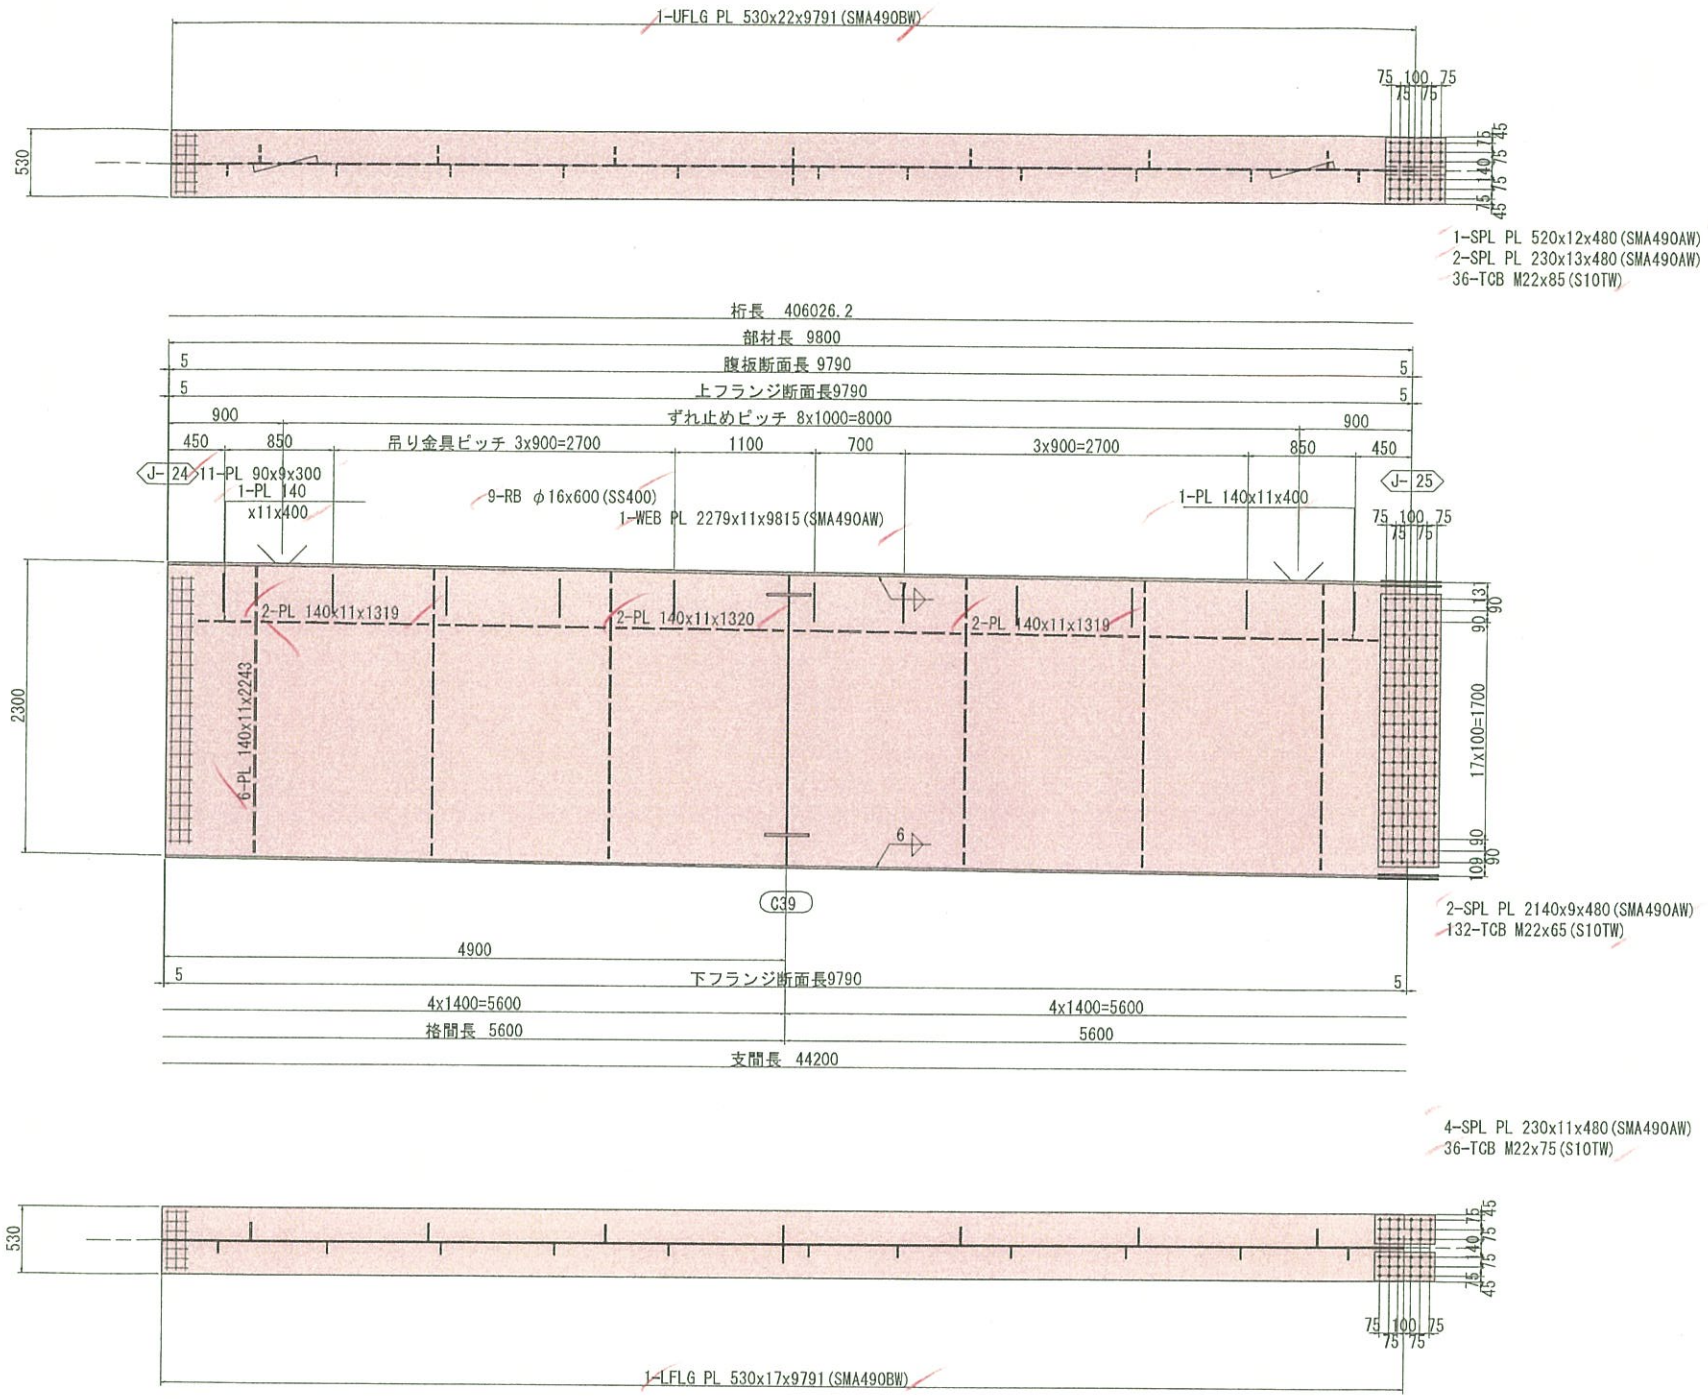

配 置 図

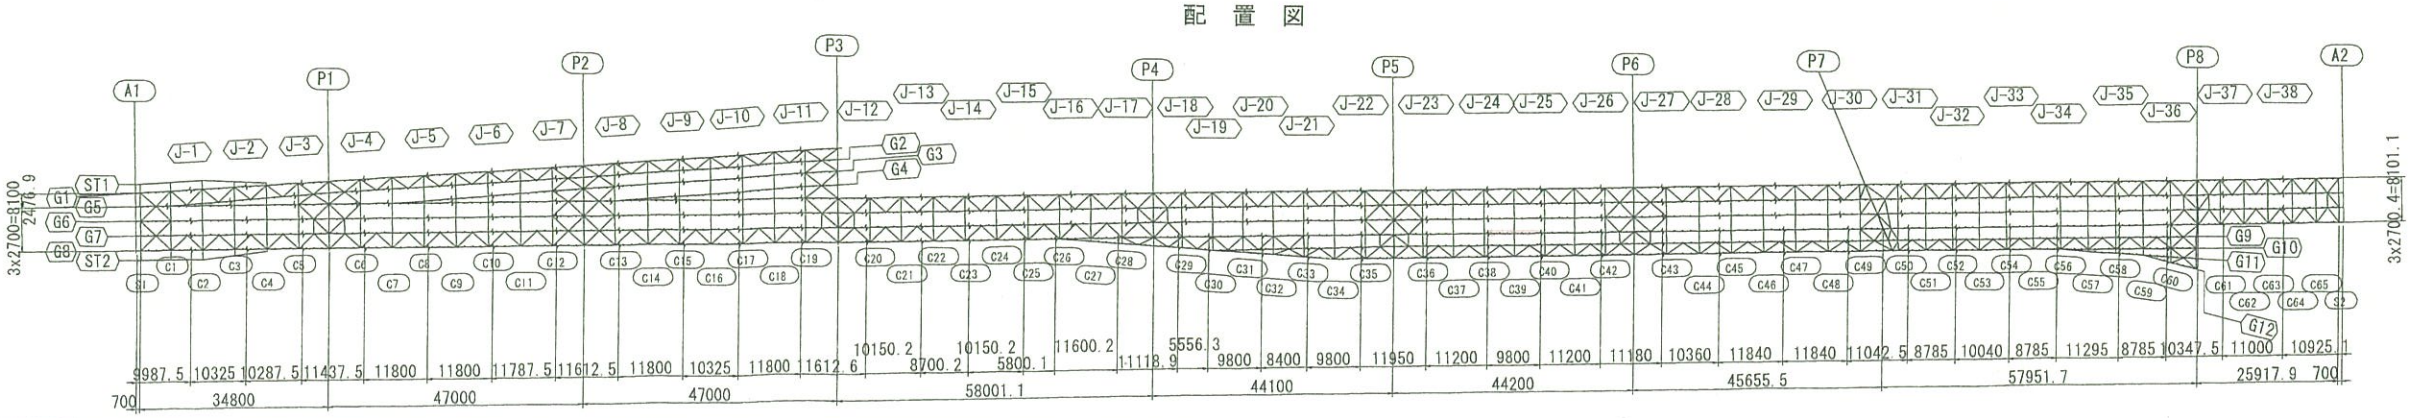

注記
1. 特記なき材質は全てSMA400AWとする。
2. ⊕ 印は、TCB.M22 (S10TW) を示す。
3. 特記なきスカーラップは、全てR35とする。
4. 詳細は、共通詳細図参照のこと。

実施設計

平成 31年度 工事番号 第19-41320-0047号			
吉岡田滝線 (県) 田村 (市) 小野 (町) 小野新町地内			
道路橋りょう整備(再復)工事(橋梁上部)			
主桁G8(その25)			
縮尺	図 示	図面番号	198 / 499
測量		年月日 / 主任技術者	
設計	株式会社 建設技術研究所	管理技術者	青井裕昭
福島県 県中建設事務所			

主桁G8(その26) S=1:30

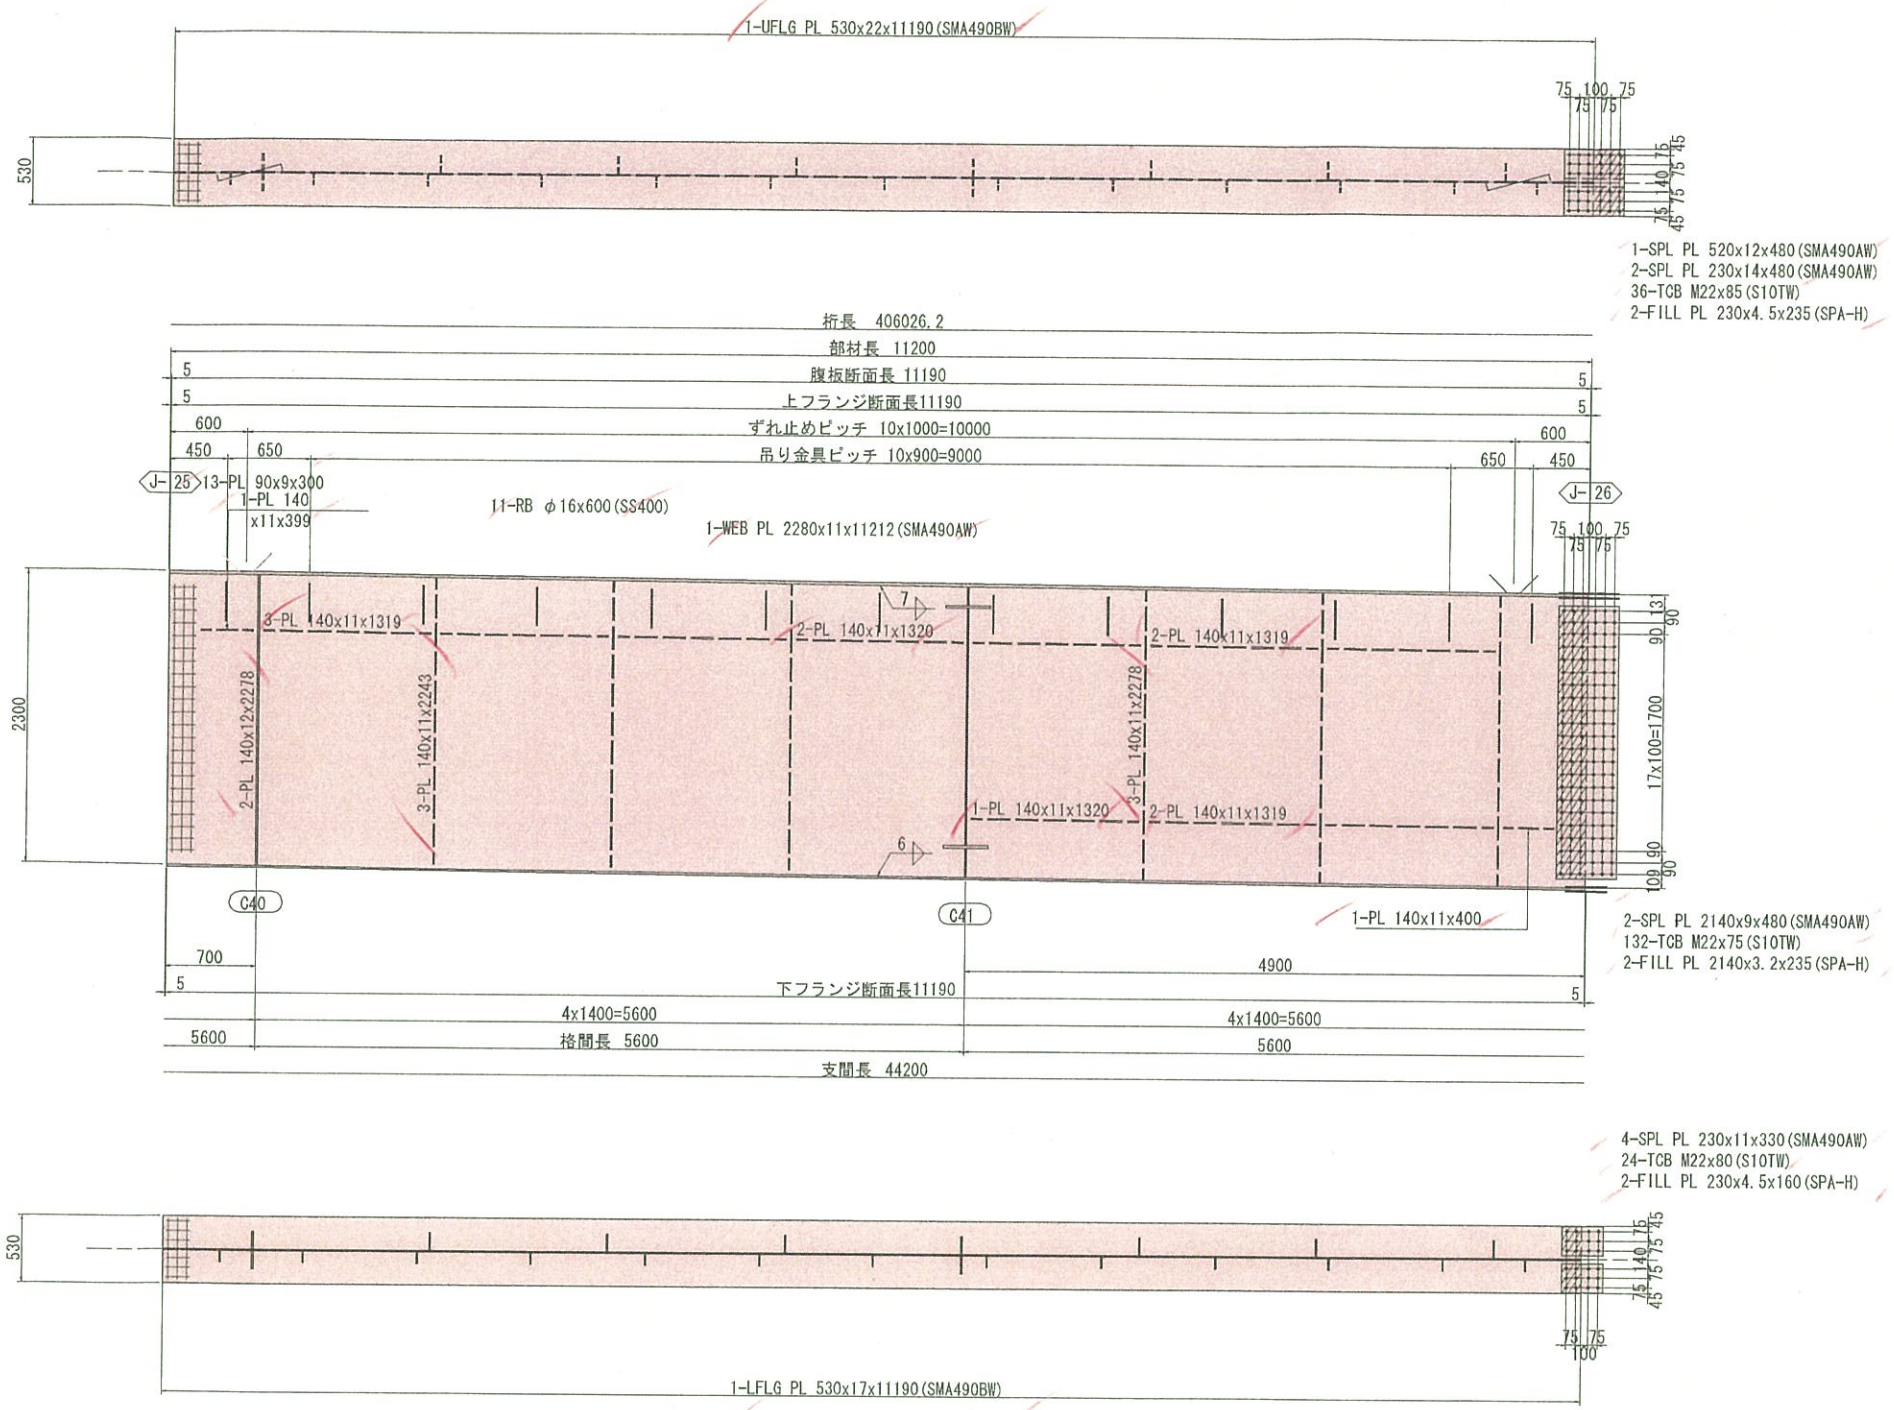

配置図

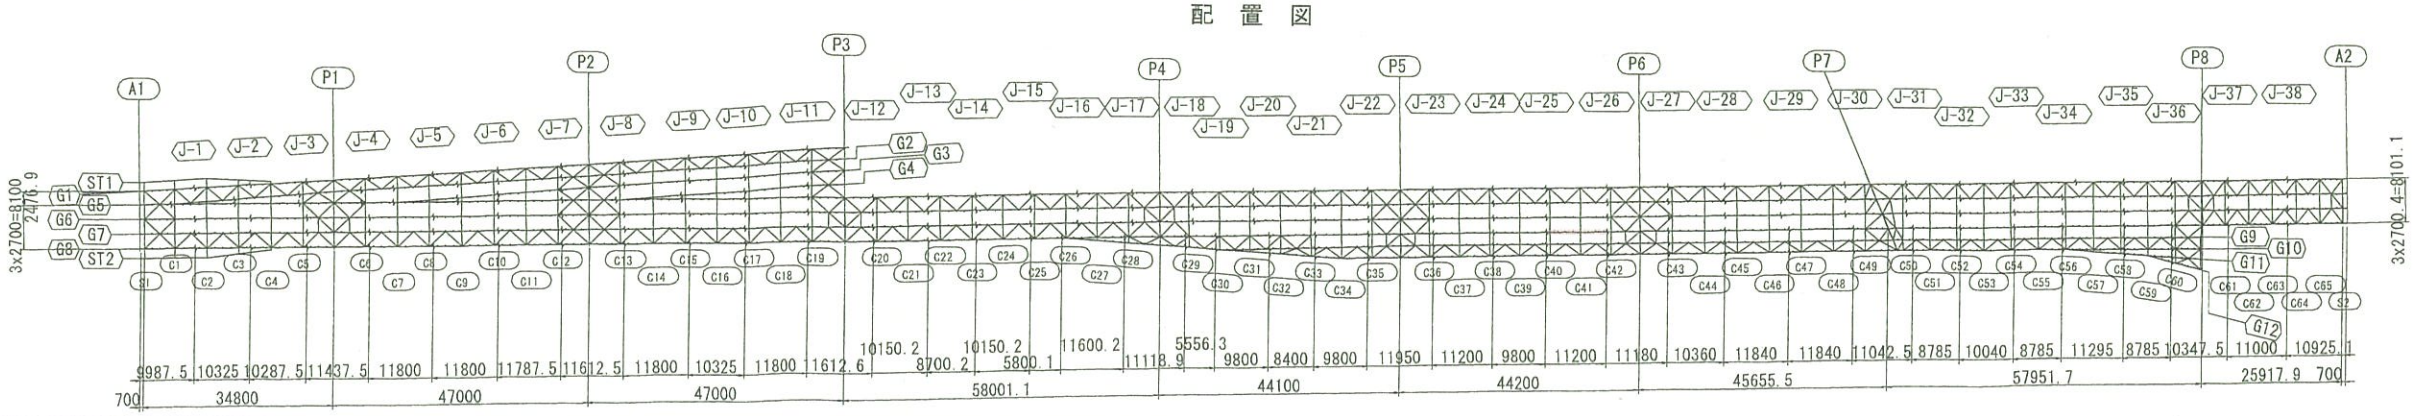

注記
1. 特記なき材質は全てSMA400AWとする。
2. ⊕ 印は、TCB.M22 (S10TW) を示す。
3. 特記なきスカーラップは、全てR35とする。
4. 詳細は、共通詳細図参照のこと。

実施設計

平成 31年度 工事番号 第19-41320-0047号			
吉間田滝根 (広) 庄 田村 (郡) 市 小野 (町) 村大字 小野新町地内			
道路橋りょう整備(再復)工事(橋梁上部)			
主桁G8(その26)			
縮尺	図示	図面番号	199 / 499
測量		年月日	主任 技術者
設計	株式会社 建設技術研究所		管理 技術者 青井裕昭
福島県 県中建設事務所			

主桁G8(その27) S=1:30

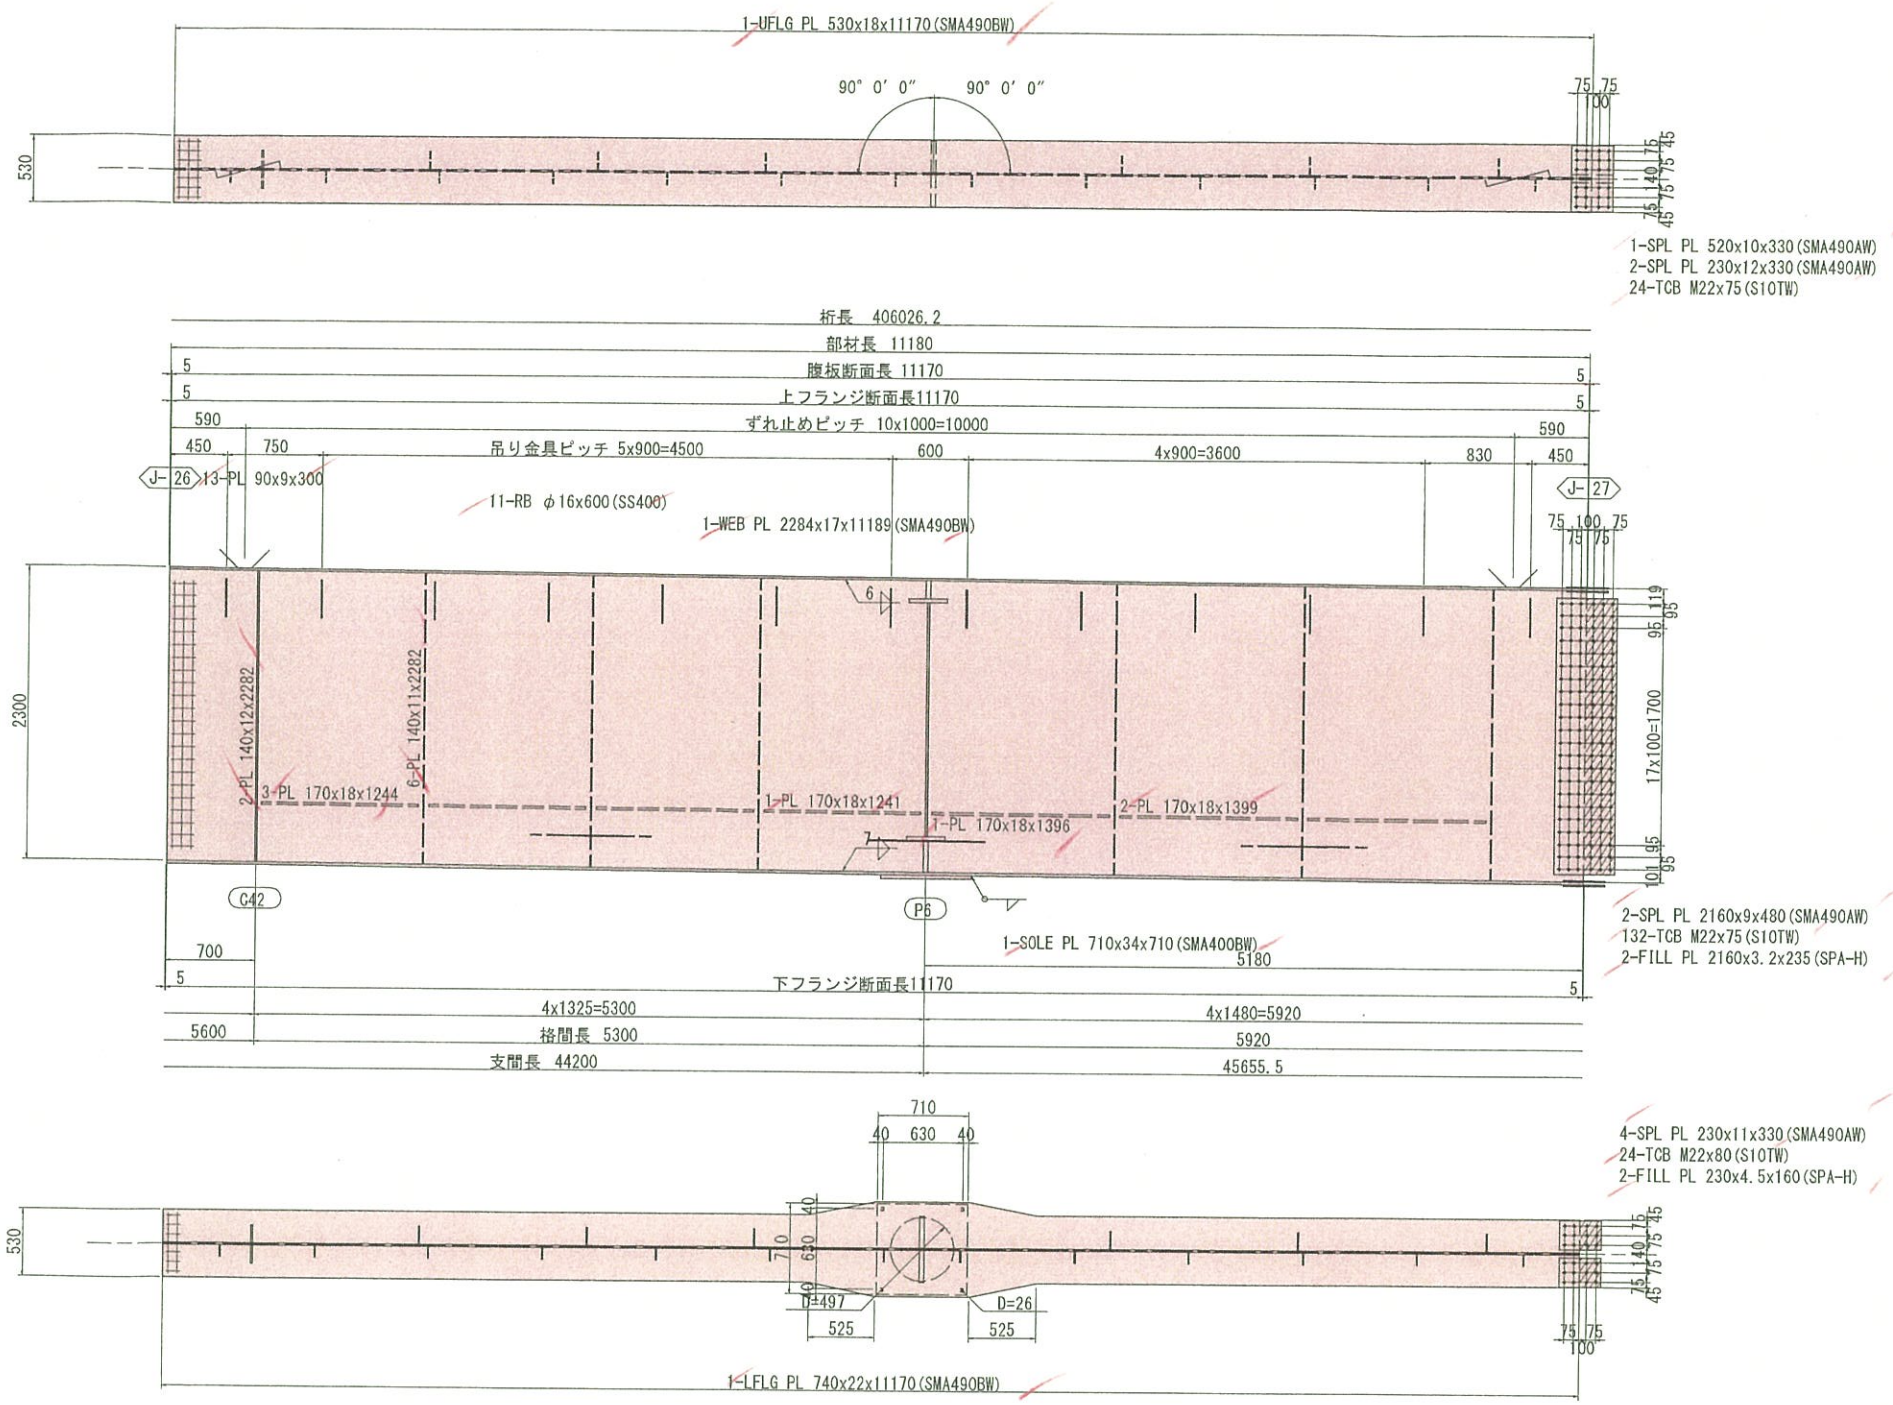

配 置 図

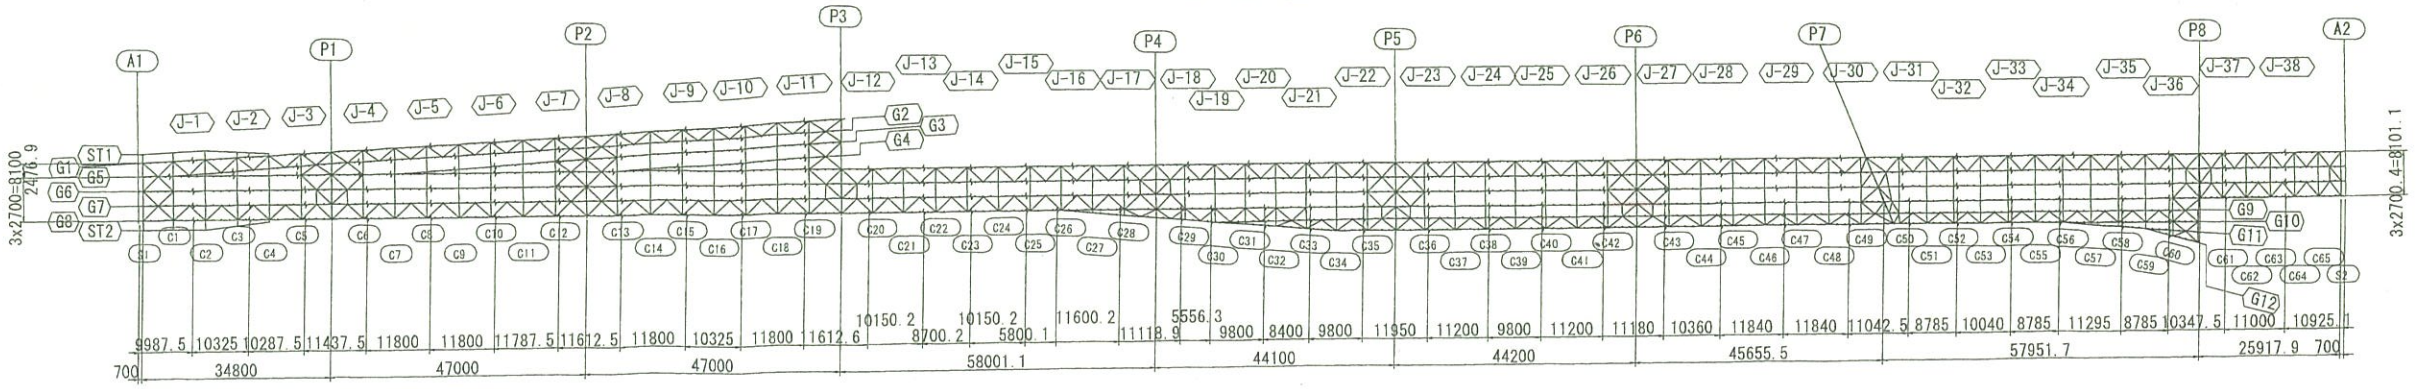

注記
1. 特記なき材質は全てSMA400AWとする。
2. ⊕ 印は、TCB.M22 (S10TW) を示す。
3. 特記なきスカーラップは、全てR35とする。
4. 詳細は、共通詳細図参照のこと。

実施設計

平成 31年度 工事番号 第19-41320-0047号			
首間田浅根 (4) 熊 田村 (3) 市 小野 (町) 村大字 小野新町地内			
道路環りょう整備(再復)工事(橋梁上部)			
主桁G8(その27)			
縮尺	図示	図面番号	200 / 499
測量		年月日 主任技術者	
設計	株式会社 建設技術研究所	管理技術者	青井裕昭
福島県 県中建設事務所			

主桁G8（その28） S=1:30

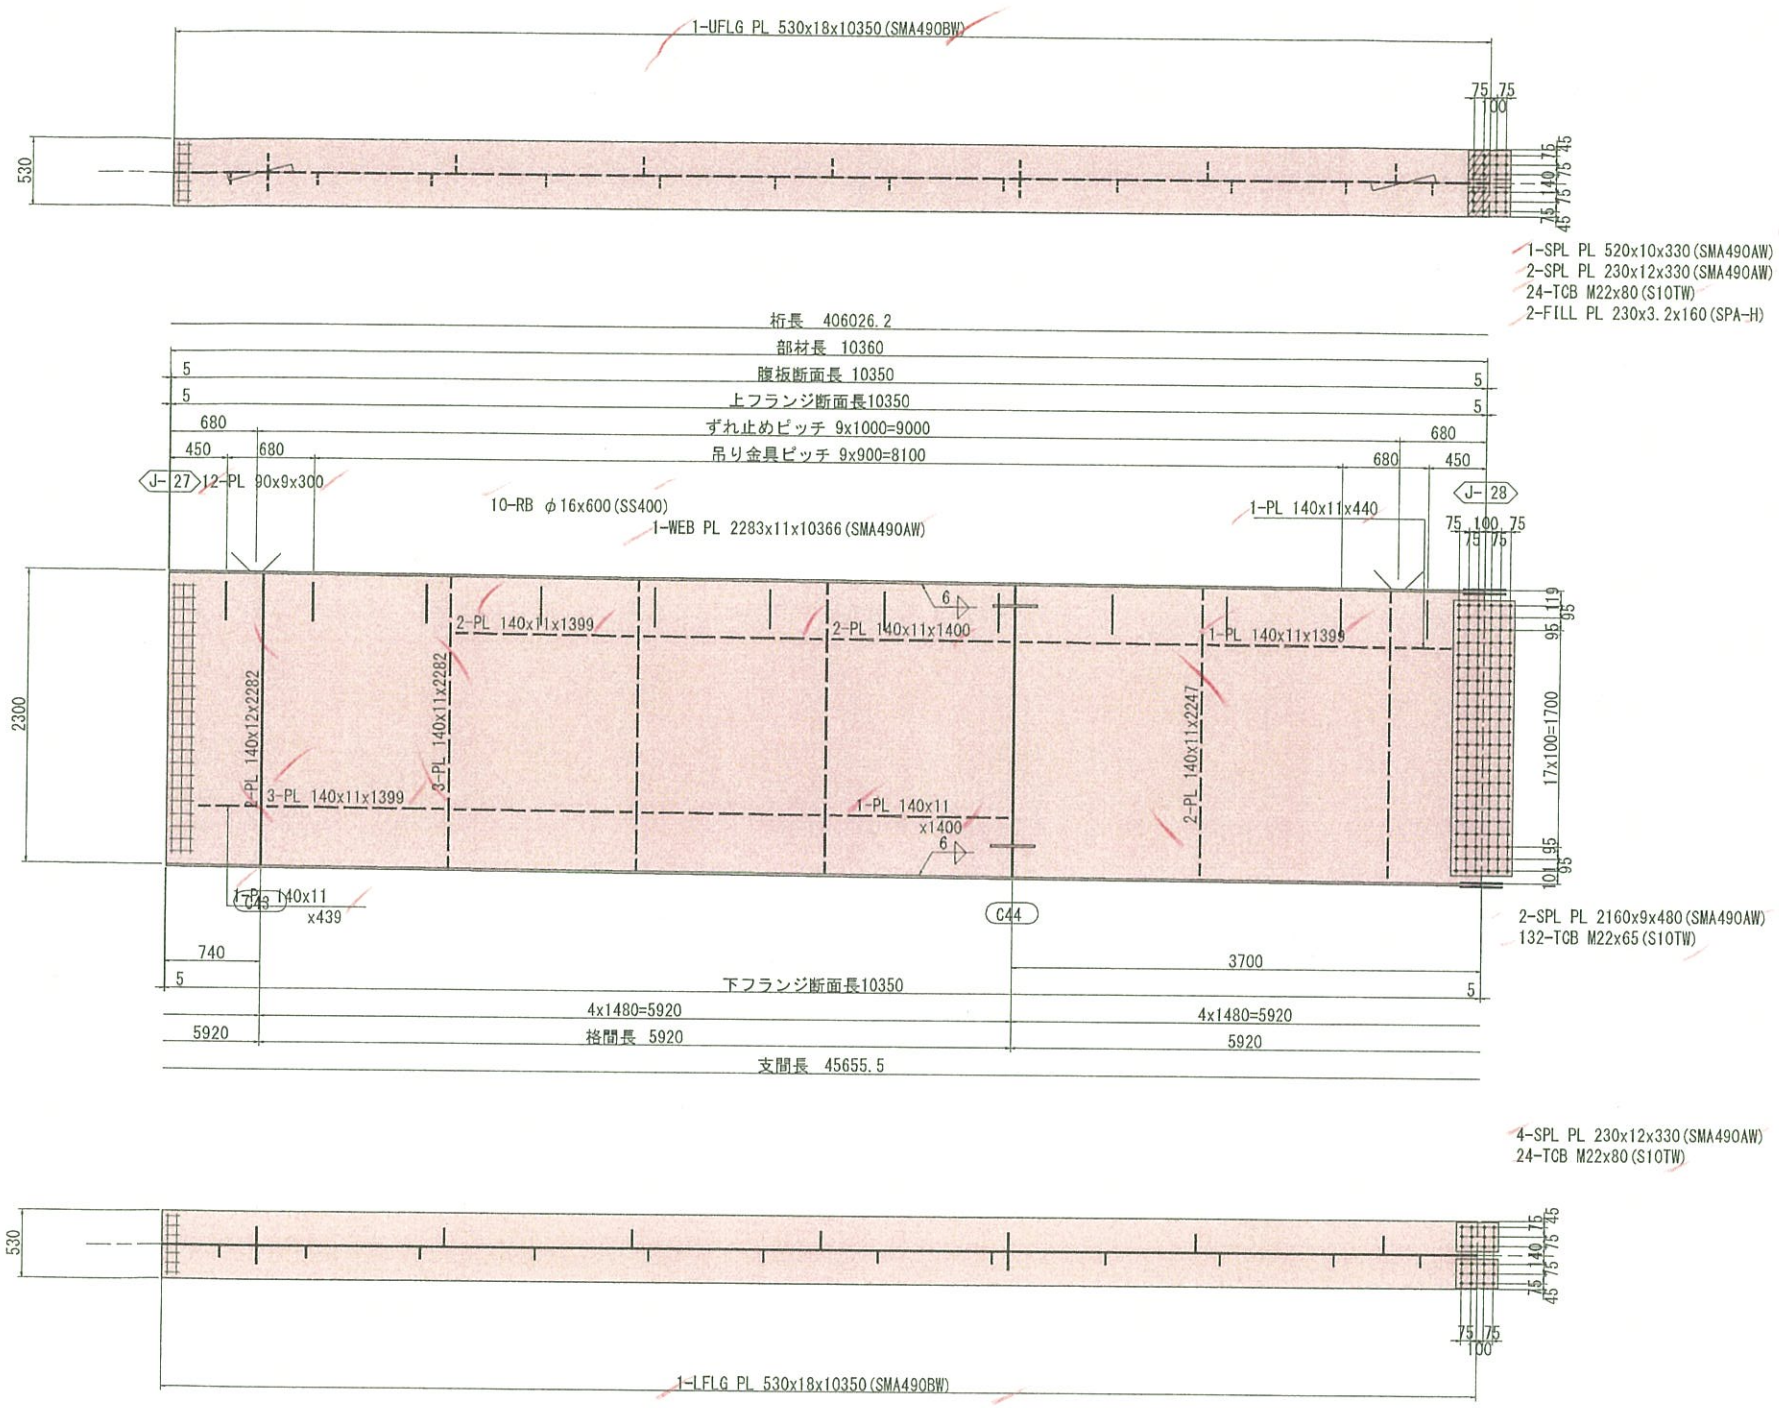

配 置 図

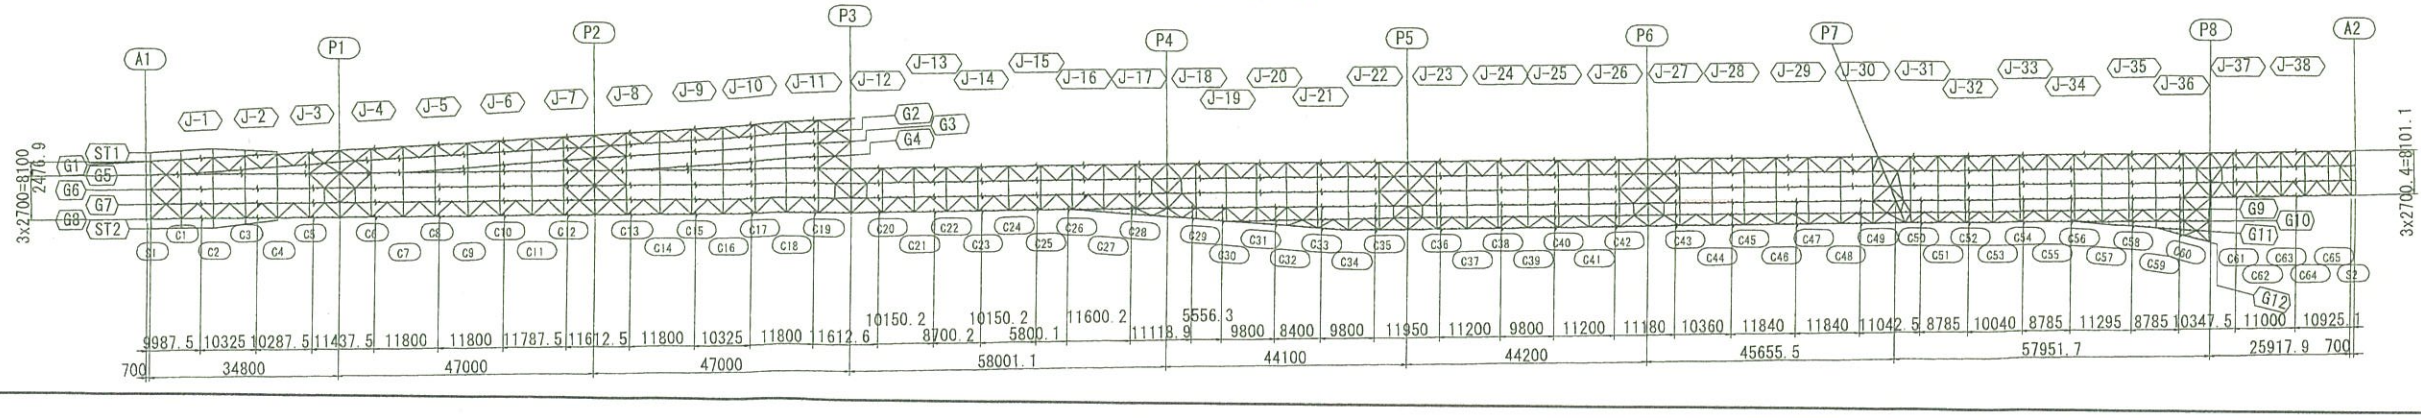

注記
1. 特記なき材質は全てSMA400AWとする。
2. ⊕ 印は、TCB.M22（S10TW）を示す。
3. 特記なきスカーラップは、全てR35とする。
4. 詳細は、共通詳細図参照のこと。

実施設計

平成 31年度 工事番号 第19-41320-0047号				
宮間田滝根 (道) 庭 田村 (郡) 市 小野 (町) 村大字 小野新町地内				
道路橋りょう整備（再復）工事（橋梁上部）				
主桁G8（その28）				
縮尺	図 示	図面番号		201 / 499
測量		年 月 日	主任 技術者	
設計	株式会社 建設技術研究所		管理 技術者	青井裕昭
福 島 県 県 中 建 設 事 務 所				

主桁G8（その29） S=1:30

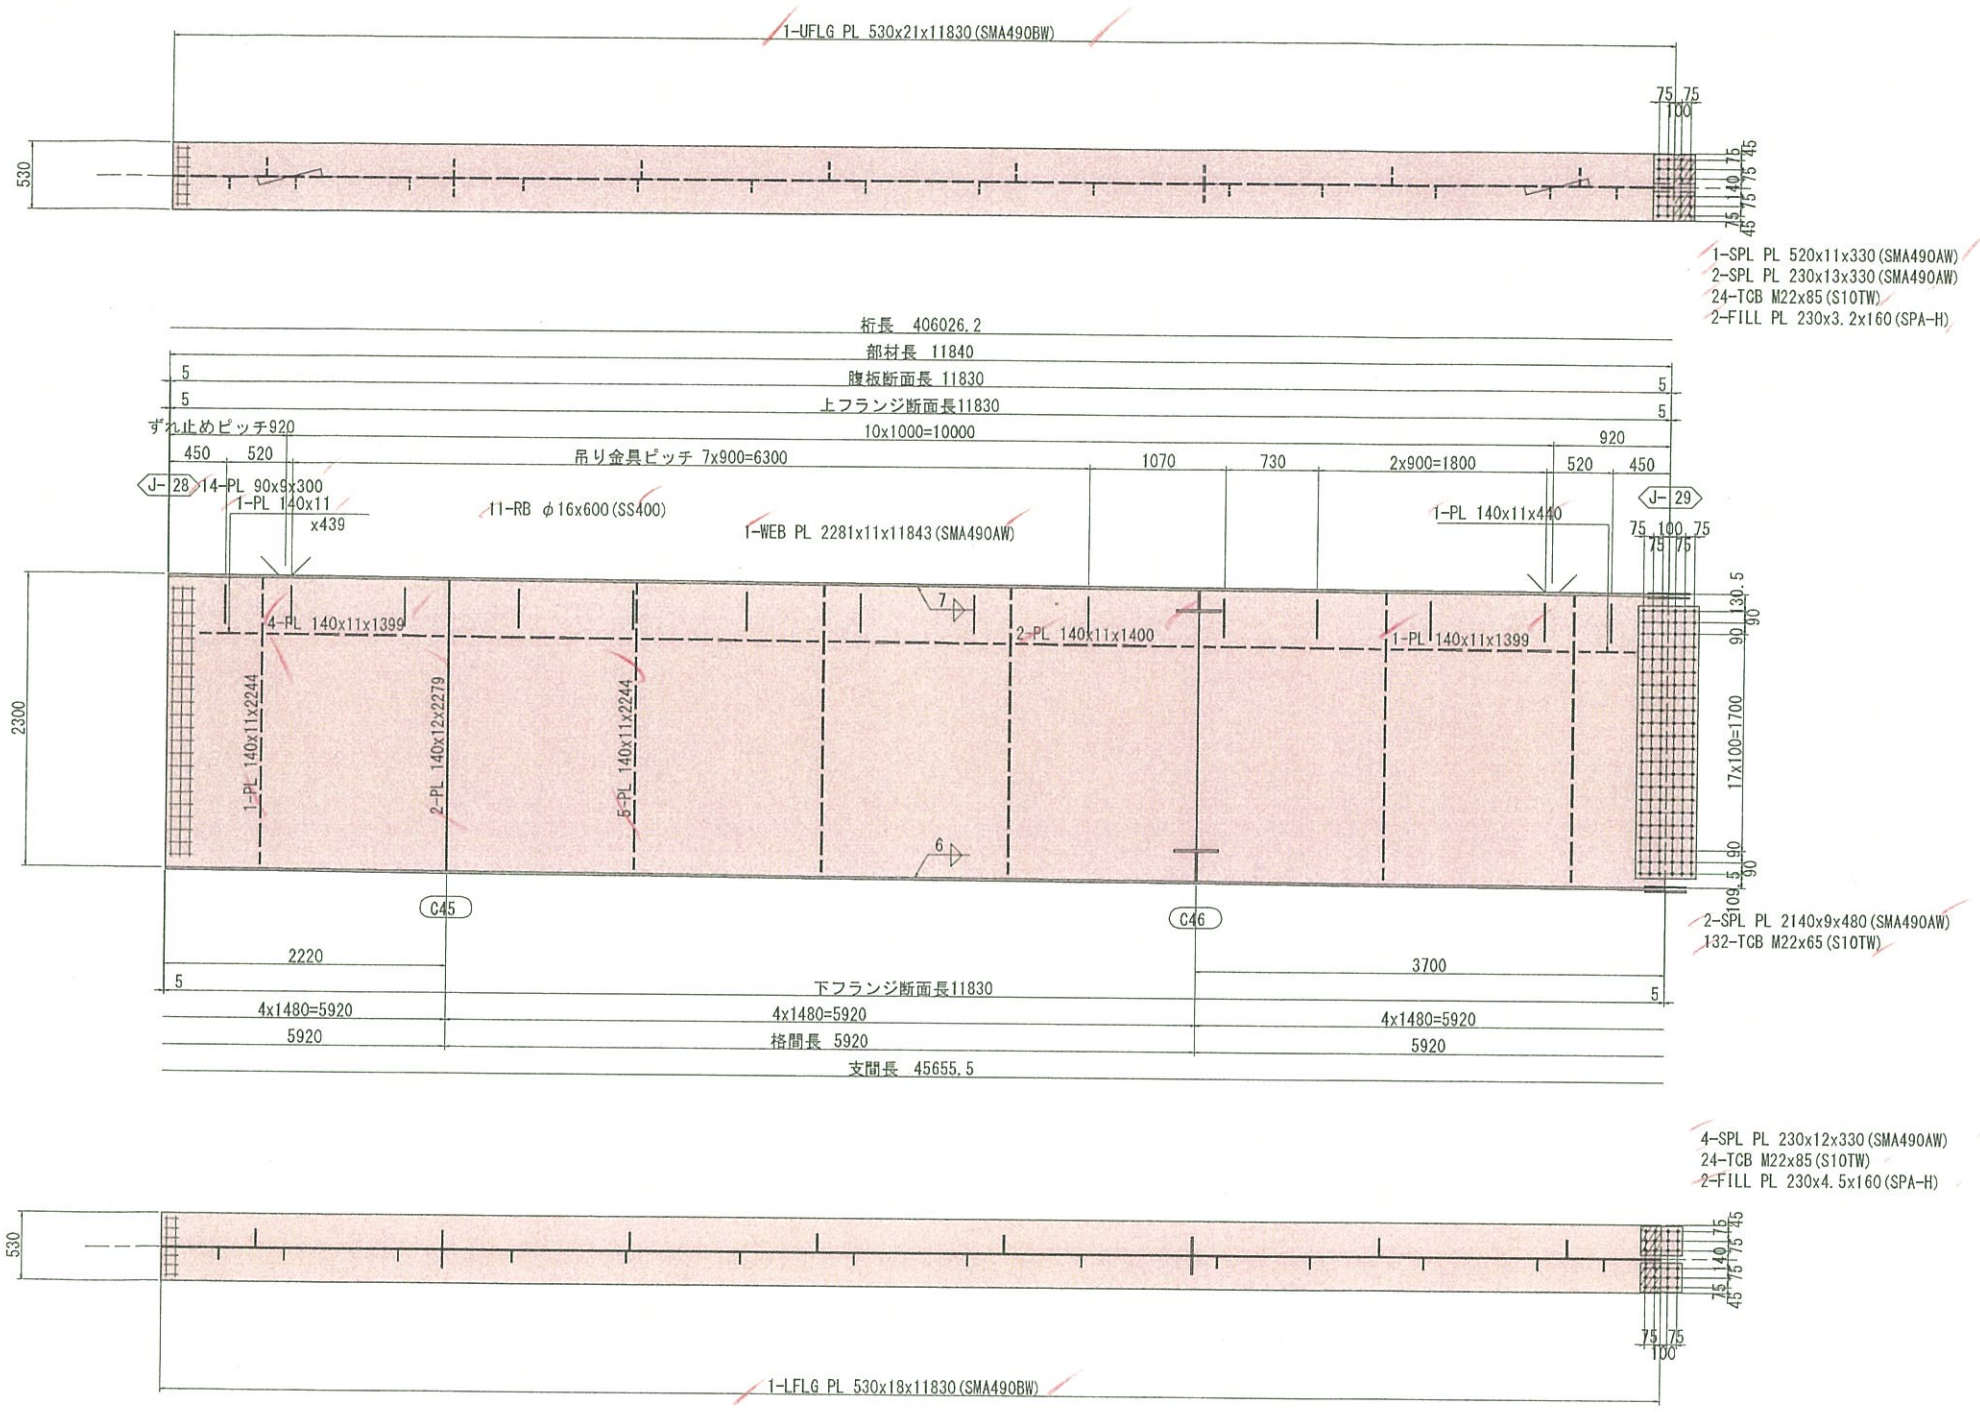

注記
1. 特記なき材質は全てSMA400AWとする。
2. ⊕ 印は、TCB.M22（S10TW）を示す。
3. 特記なきスカーラップは、全てR35とする。
4. 詳細は、共通詳細図参照のこと。

配置図

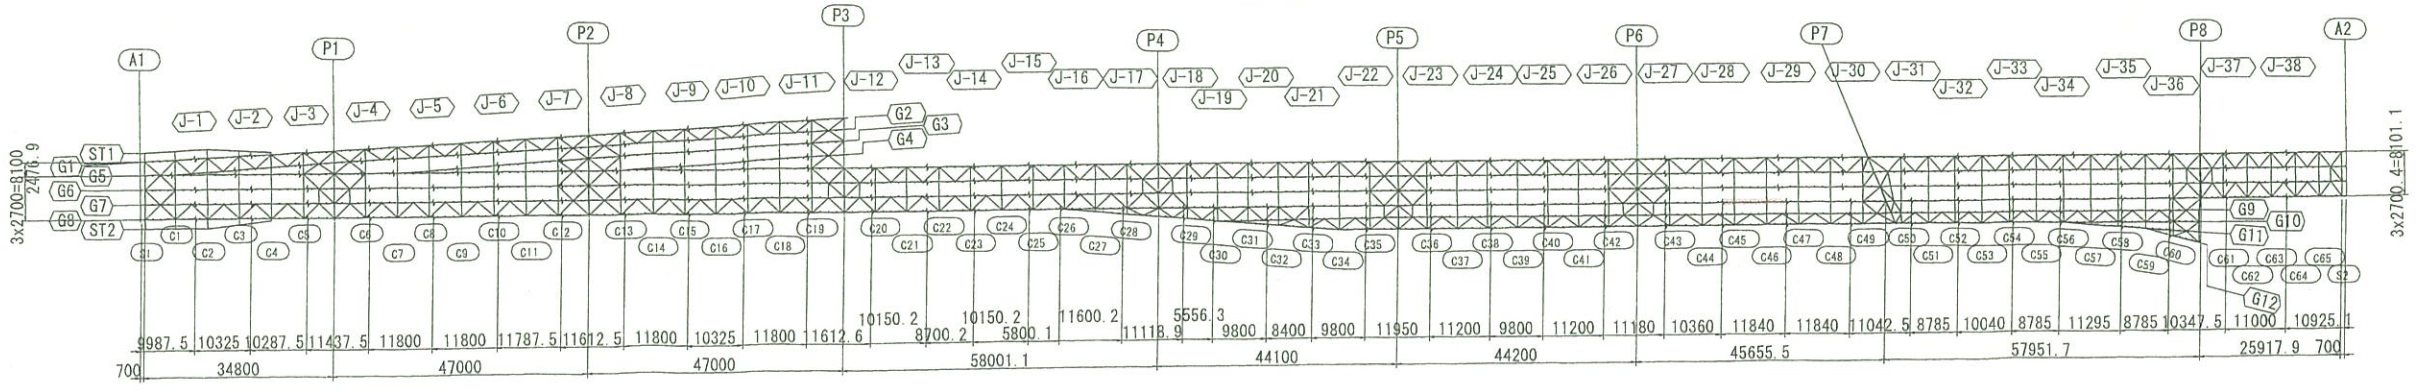

実施設計

平成 31年度 工事番号 第19-41320-0047号				
吉岡田滝根 (区) 田村 (市) 小野 (町) 村大字 小野新町地内				
道路橋りょう整備（再復）工事（橋梁上部）				
主桁G8（その29）				
縮尺	図示	図面番号		202 / 499
測量		年月日	主任技術者	
設計	株式会社 建設技術研究所		管理技術者	青井裕昭
福島県 県中建設事務所				

主桁G8(その30) S=1:30

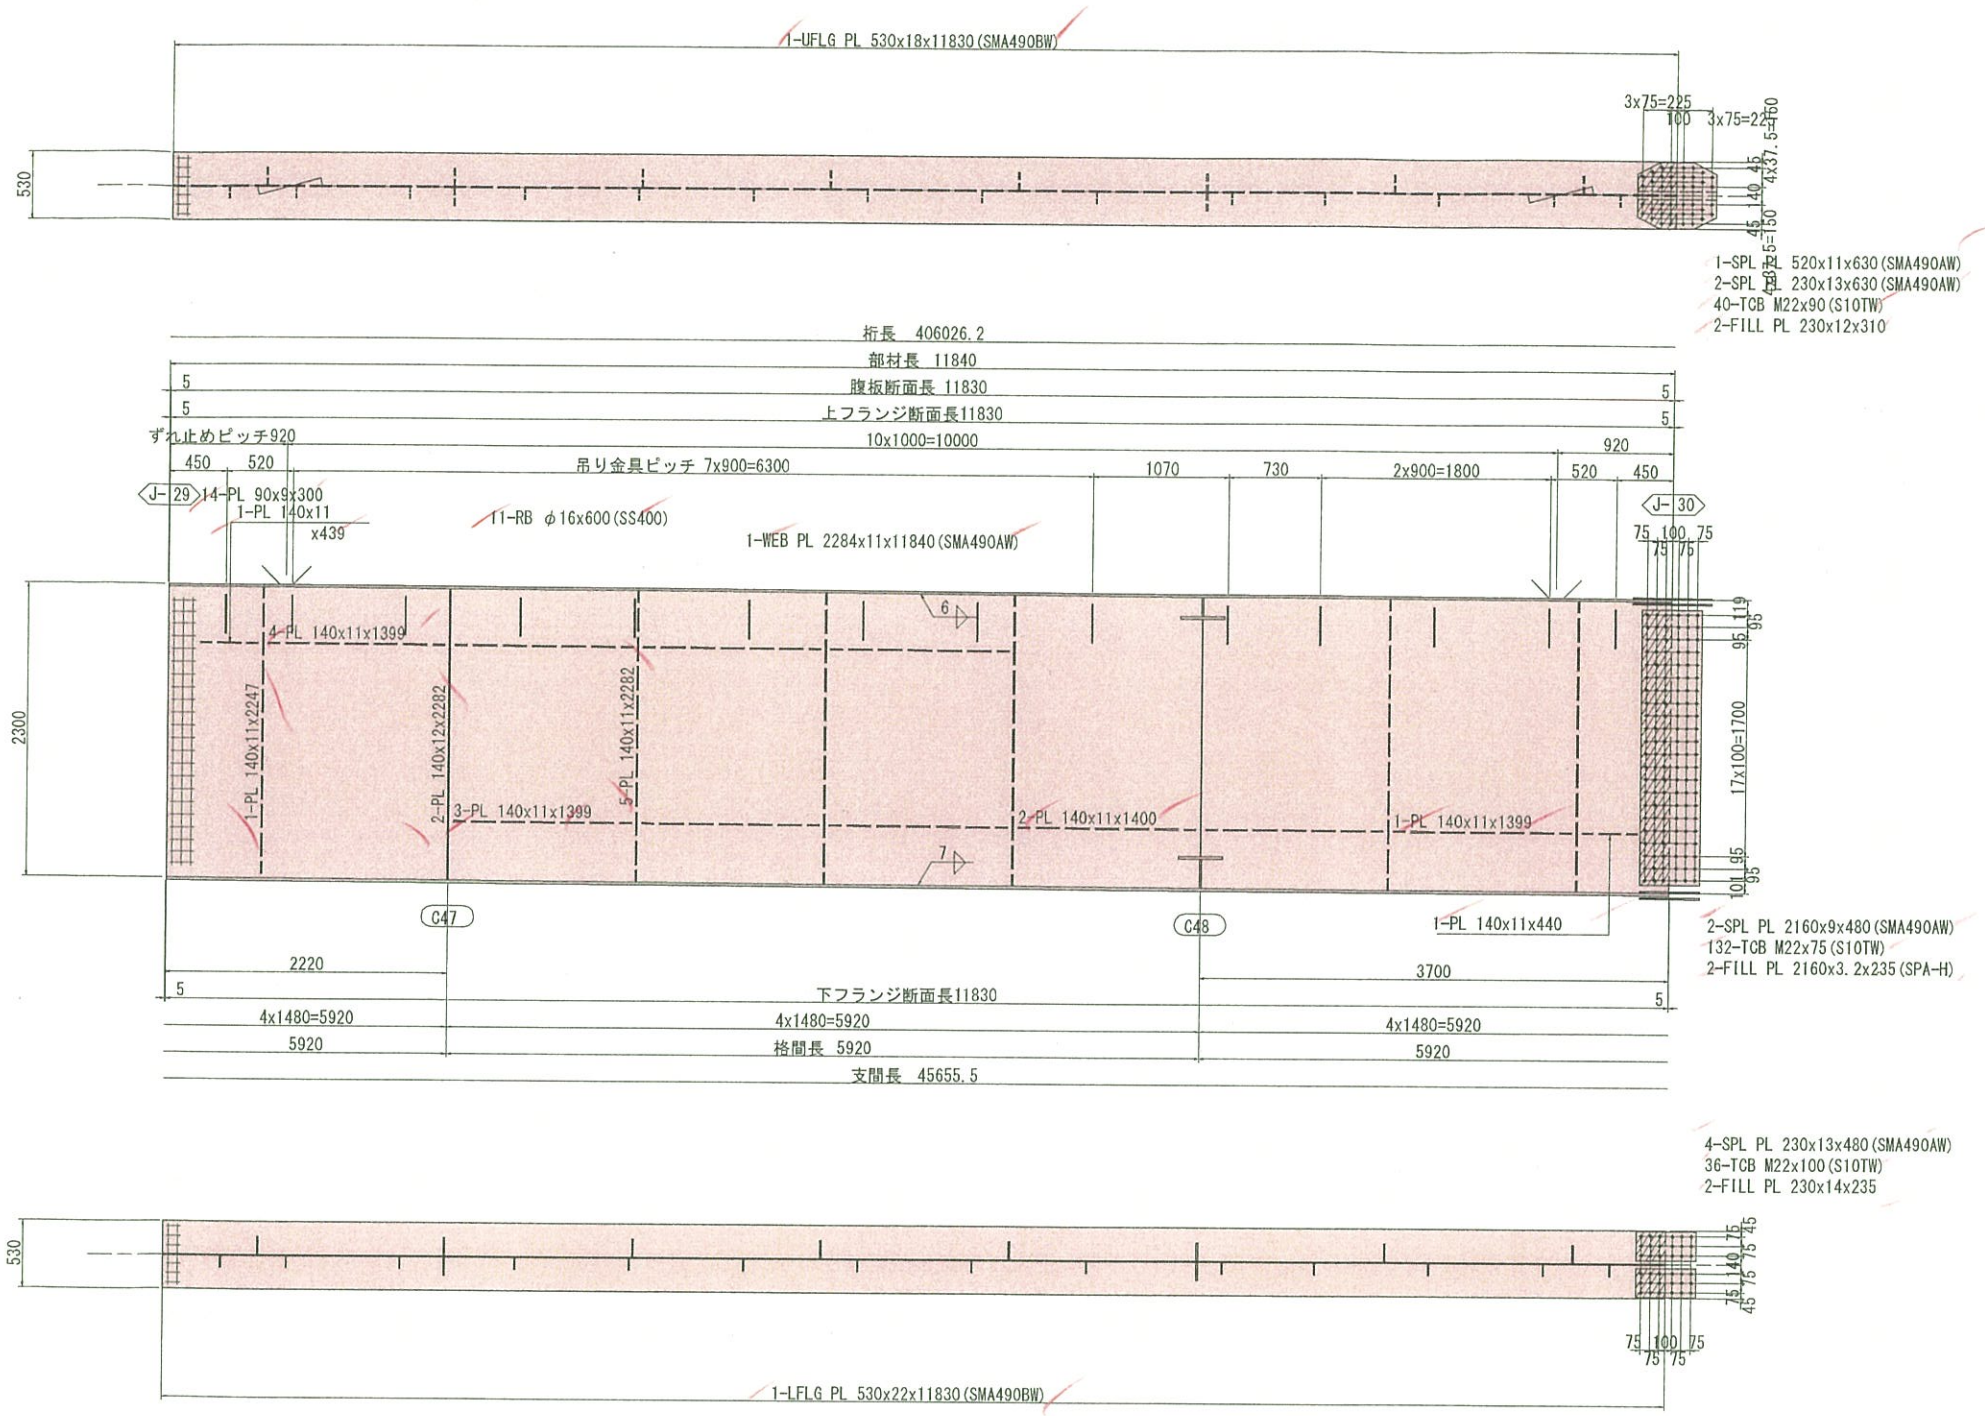

注記
1. 特記なき材質は全てSMA400AWとする。
2. ＋ 印は、TCB.M22 (S10TW) を示す。
3. 特記なきスカーラップは、全てR35とする。
4. 詳細は、共通詳細図参照のこと。

配 置 図

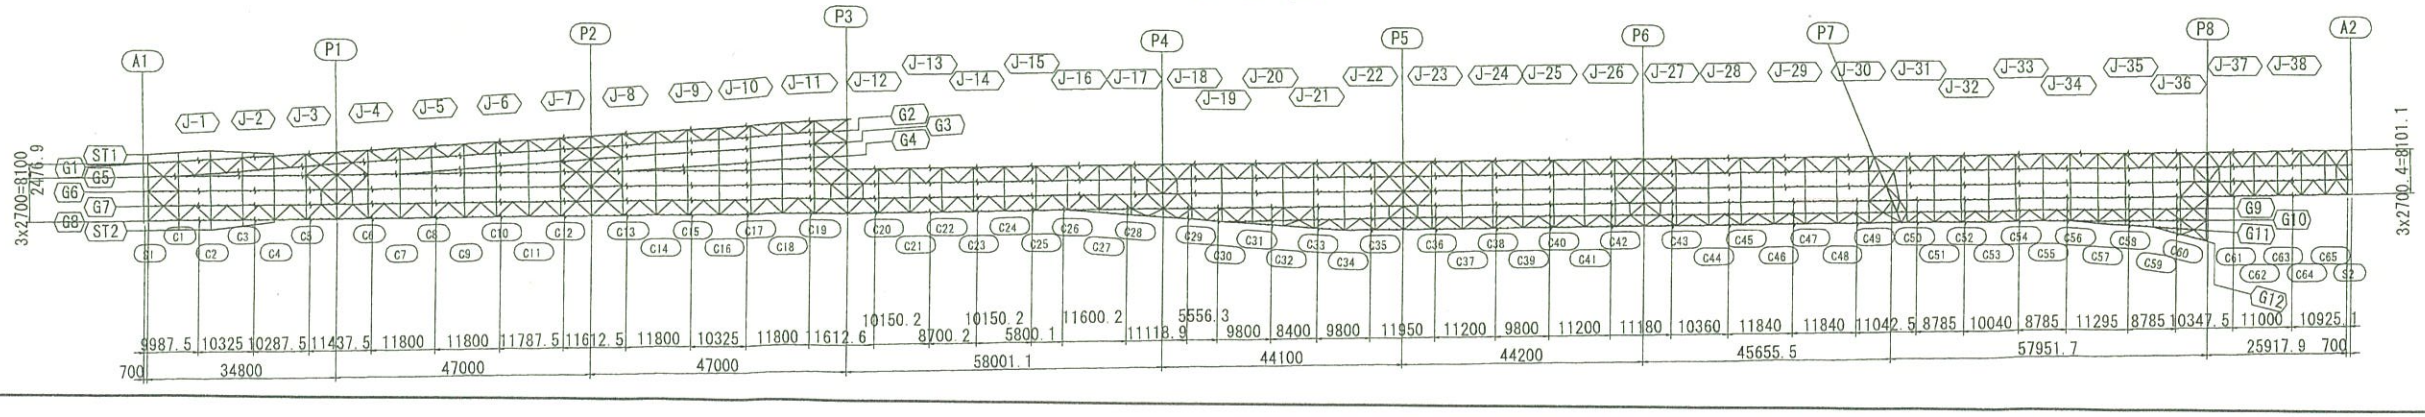

実施設計

平成 31年度 工事番号 第19-41320-0047号				
直間田湯根 ⑥ 杉 田村 ⑧ 市 小野 ⑨ 村大字 小野新町地内				
道路環りょう整備(再復)工事(橋梁上部)				
主桁G8(その30)				
縮尺	図 示	図面番号		203 / 499
測量		年月日	主任技術者	
設計	株式会社 建設技術研究所		管理技術者	青井裕昭
福島県 県中建設事務所				

主桁G8（その31） S=1:30

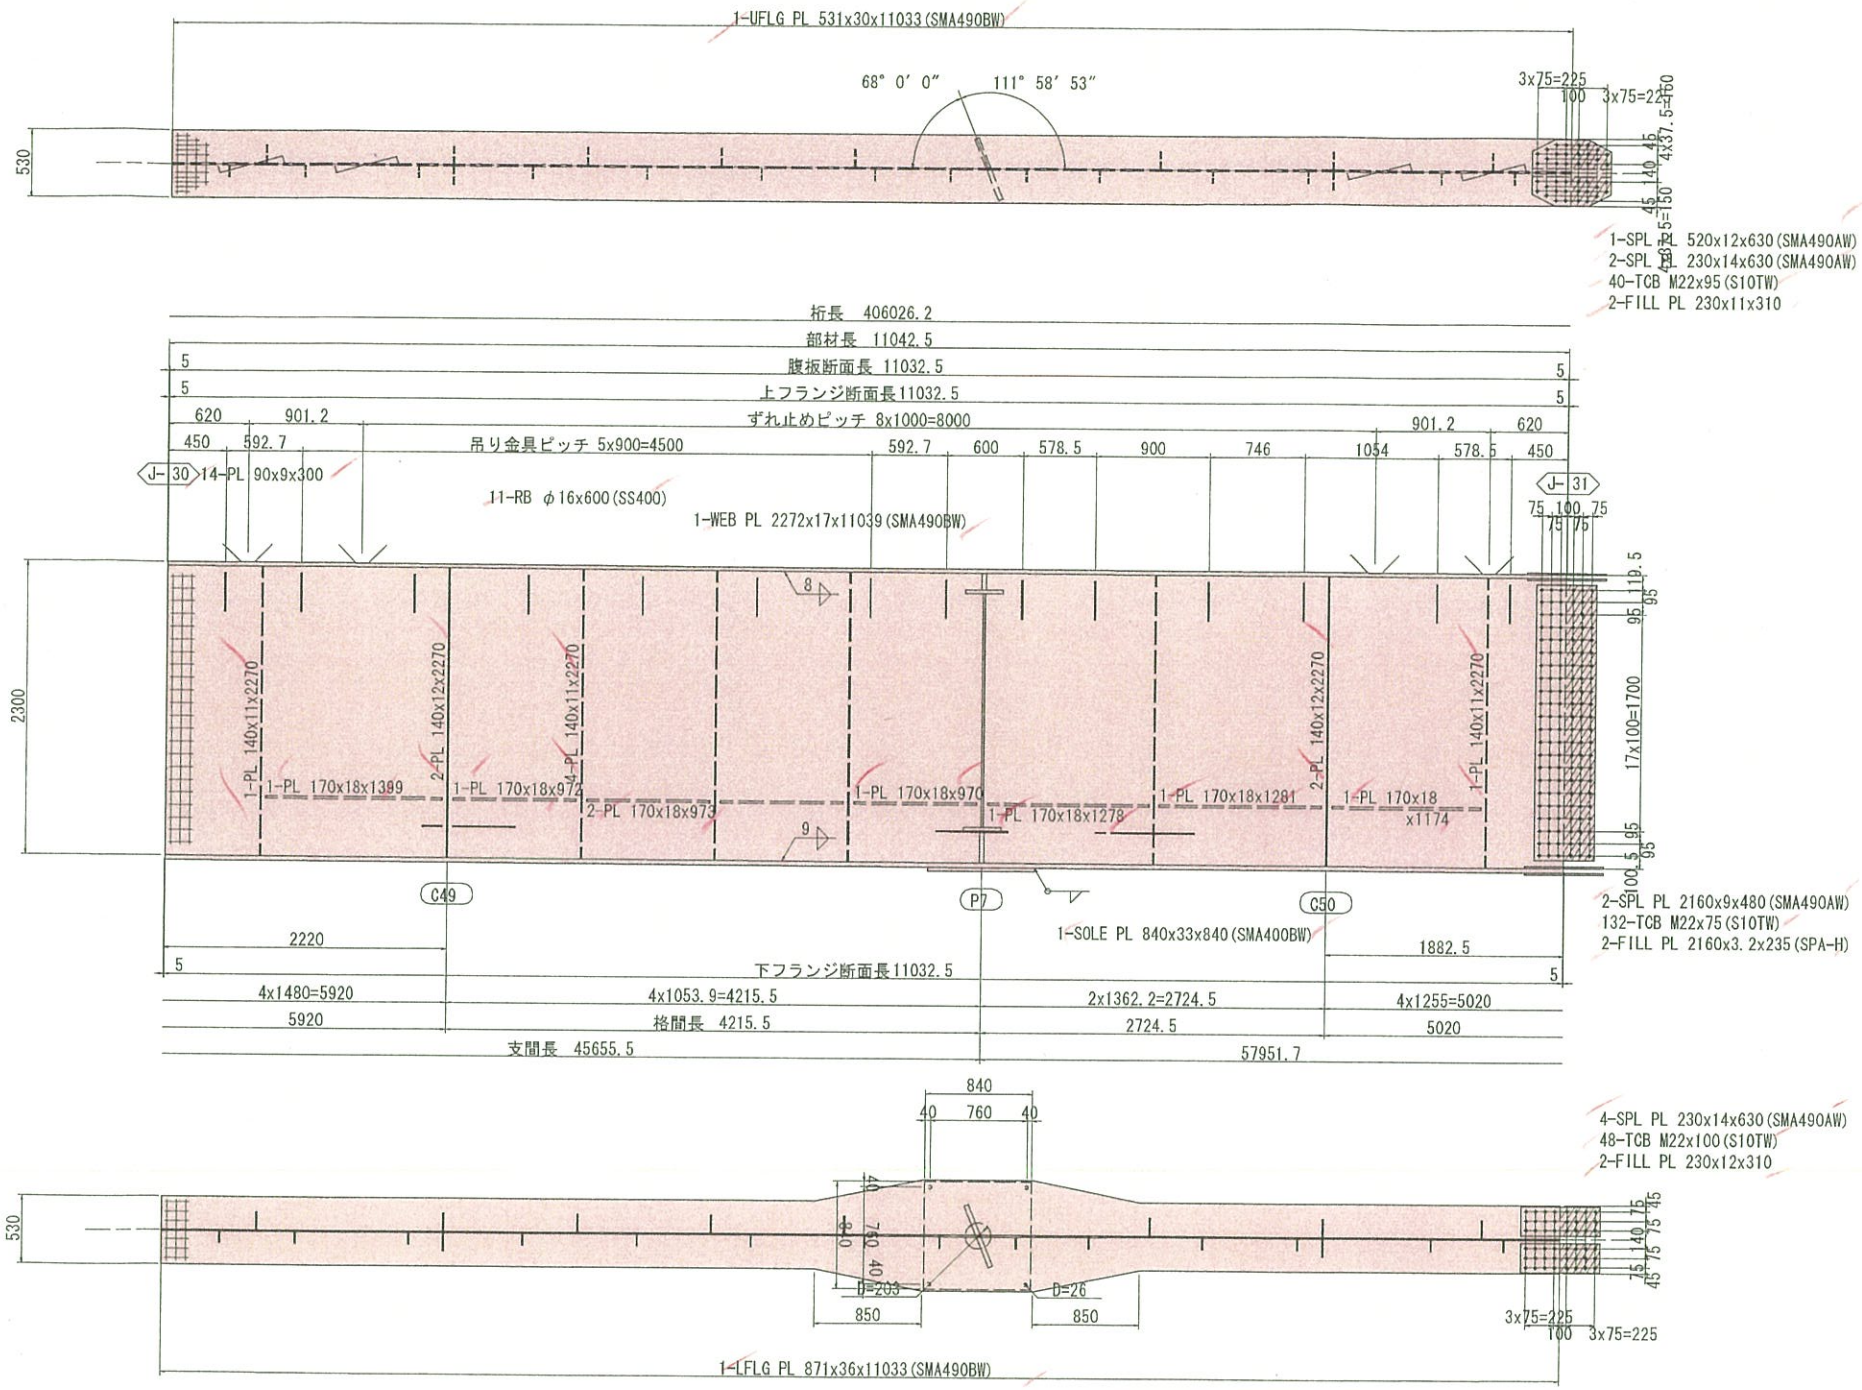

配 置 図

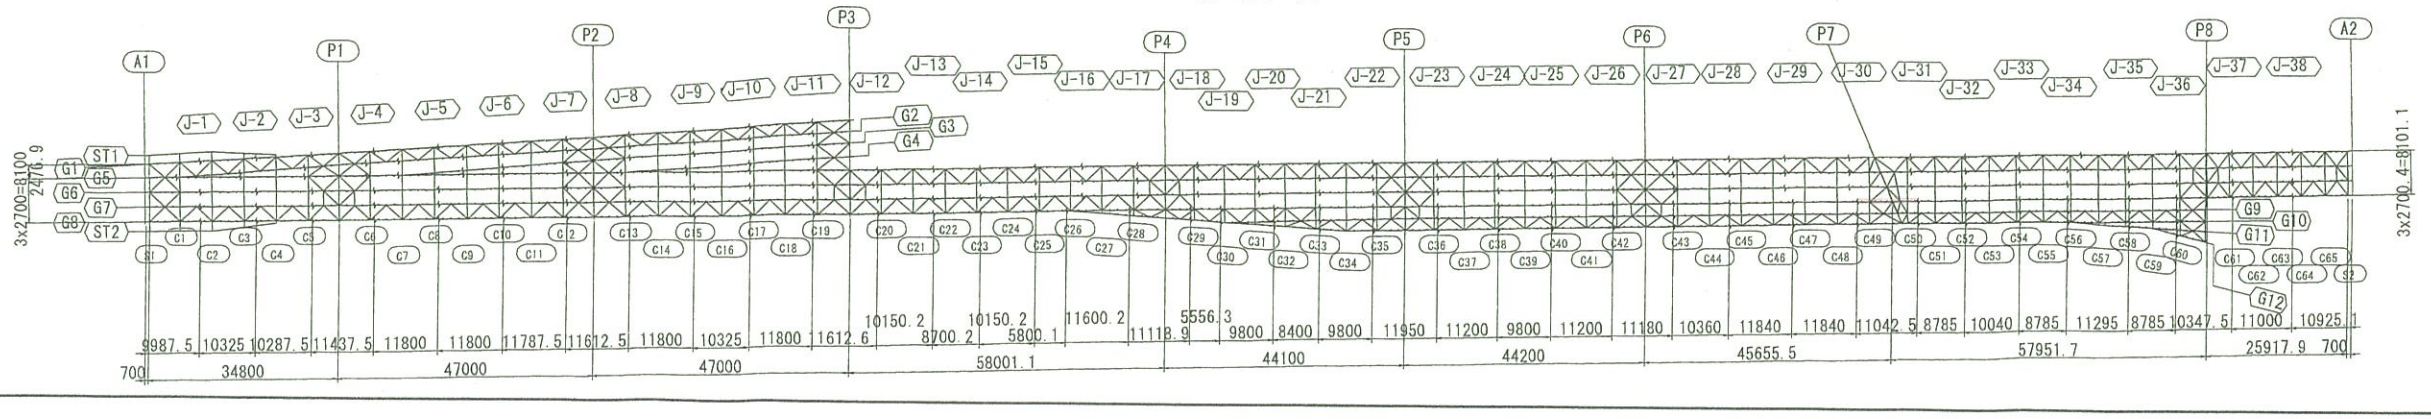

注記
1. 特記なき材質は全てSMA400AWとする。
2. ⊕ 印は、TCB.M22（S10TW）を示す。
3. 特記なきスカーラップは、全てR35とする。
4. 詳細は、共通詳細図参照のこと。

実施設計

平成 31年度 工事番号 第19-41320-0047号			
吉間田地根 (区) 荻 田村 (郡) 市 小野 (町) 村大字 小野新町地内			
道路橋りょう整備（再復）工事（橋梁上部）			
主桁G8（その31）			
縮尺	図 示	図面番号	204 / 499
測量		年 月 日	主 任 技術者
設計	株式会社 建設技術研究所		管 理 技術者 青井裕昭
福 島 県 県 中 建 設 事 務 所			

主桁G8（その32） S=1:30

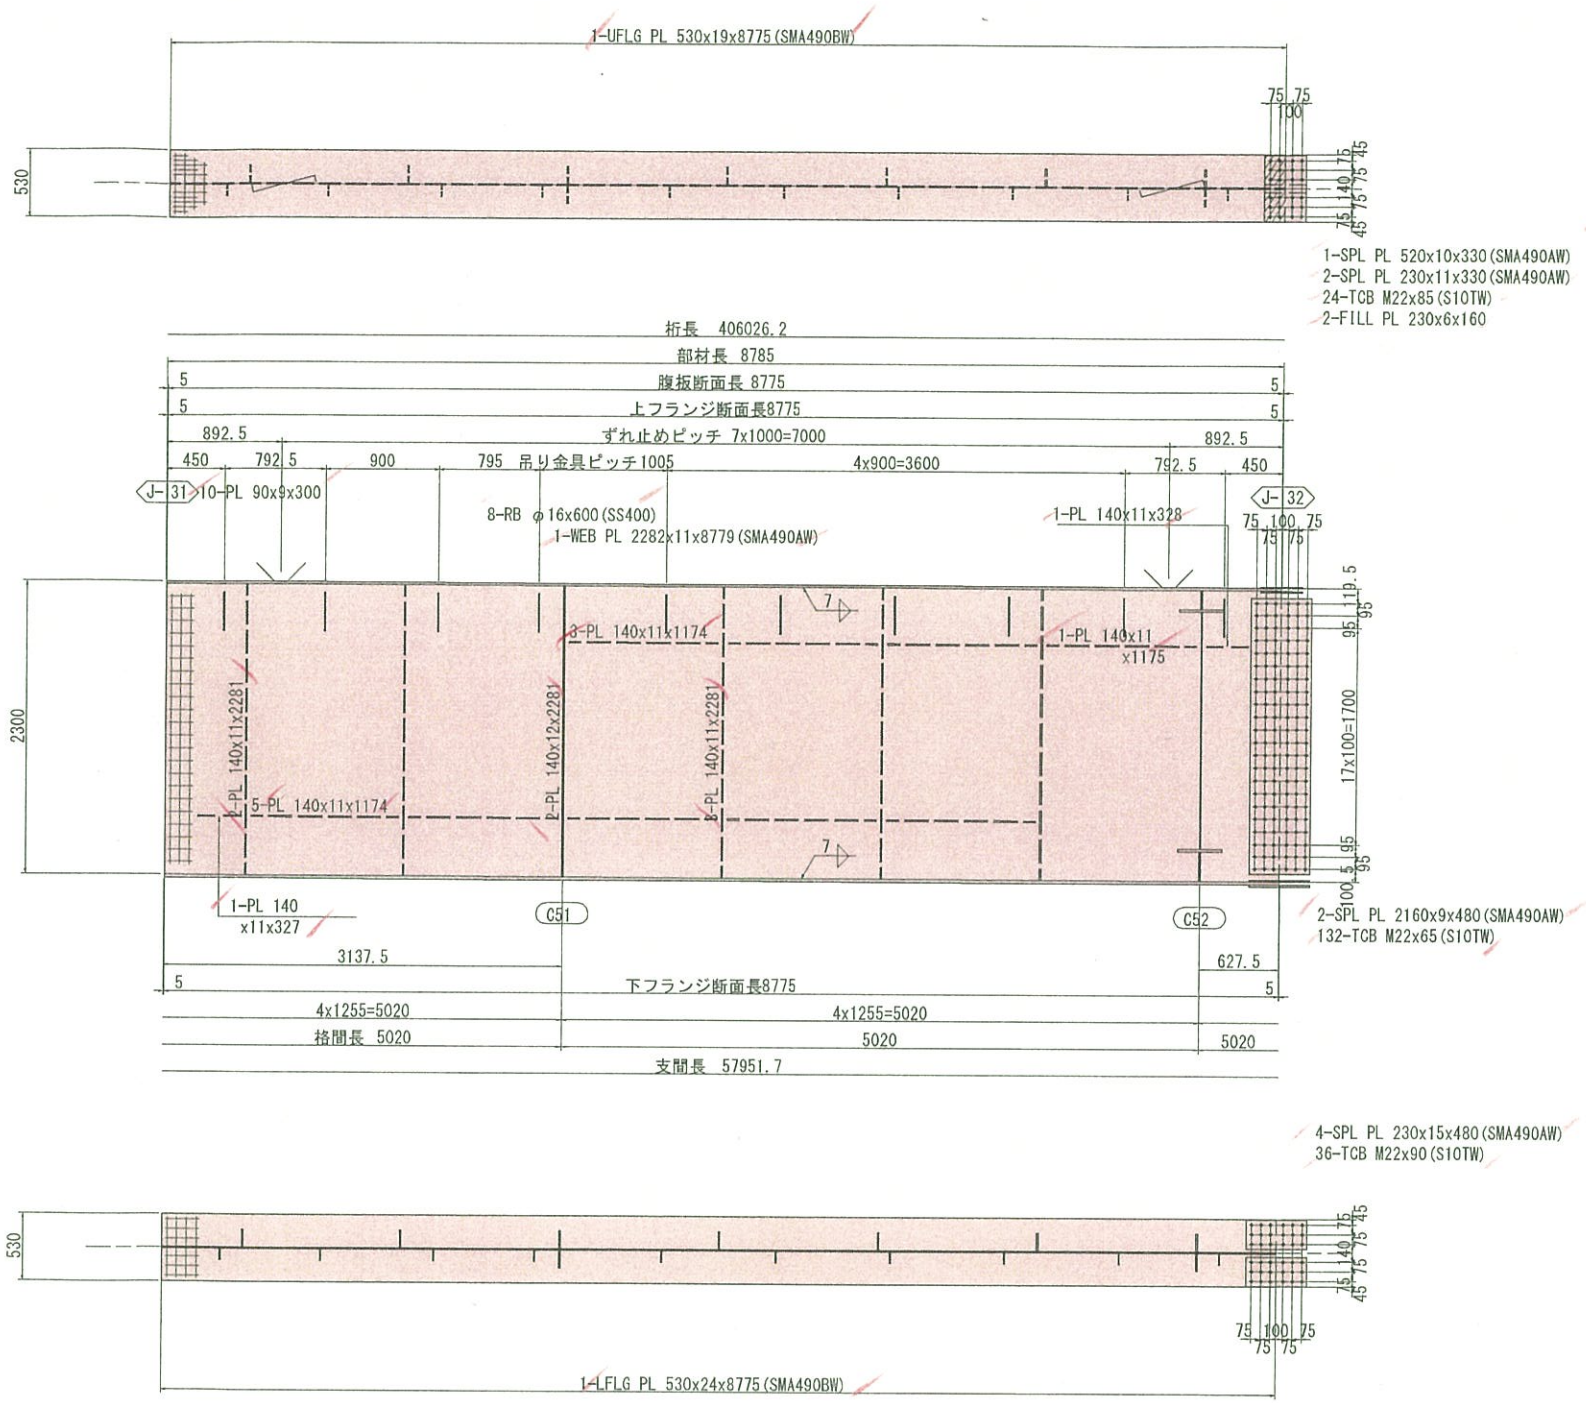

配 置 図

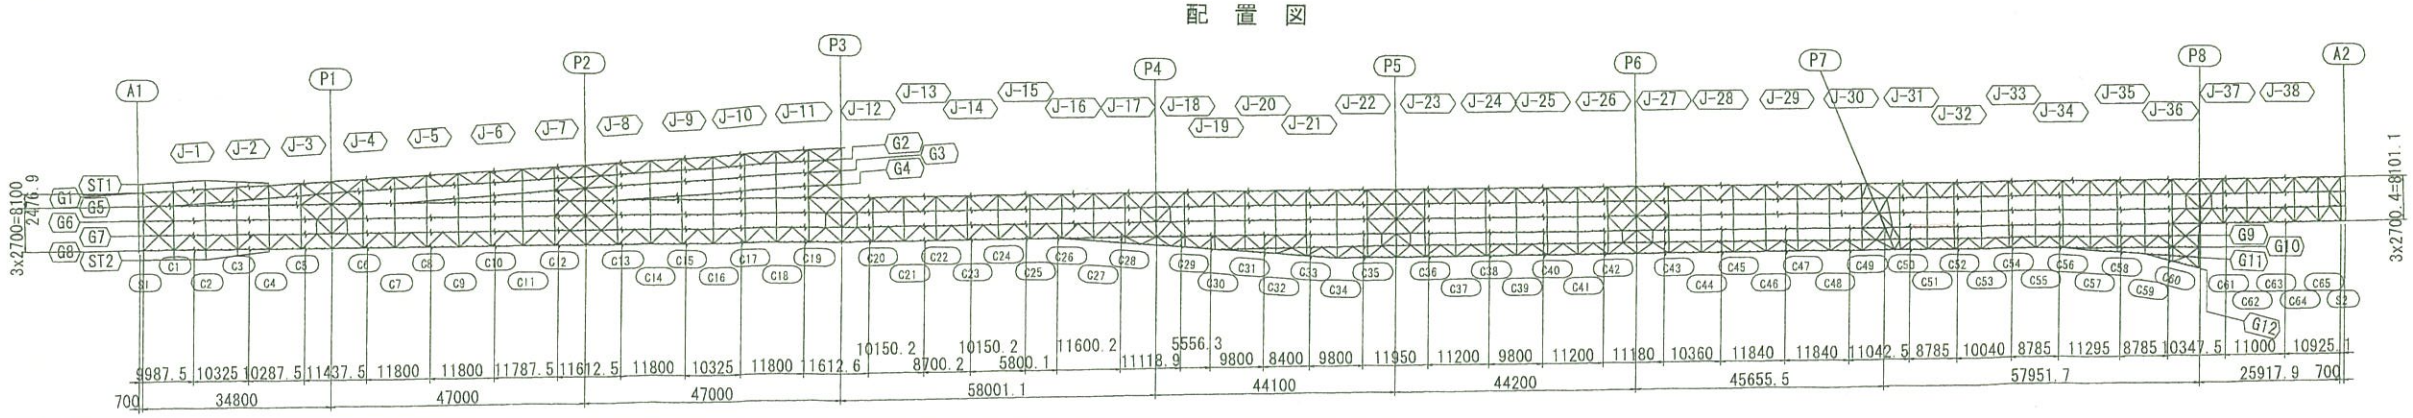

注記
1. 特記なき材質は全てSMA400AWとする。
2. ⊕ 印は、TCB.M22（S10TW）を示す。
3. 特記なきスカーラップは、全てR35とする。
4. 詳細は、共通詳細図参照のこと。

実施設計

平成 31年度 工事番号 第19-41320-0047号			
吉岡田滝根 (区) 鉄 田村 (国) 市 小野 (町) 村大字 小野新町地内			
道路橋りょう整備（再復）工事（橋梁上部）			
主桁G8（その32）			
縮尺	図 示	図面番号	205 / 499
測量		年 月 日	主 任 技術者
設計	株式会社 建設技術研究所	管 理 技術者	青井裕昭
福 島 県 県 中 建 設 事 務 所			

主桁G8（その33） S=1:30

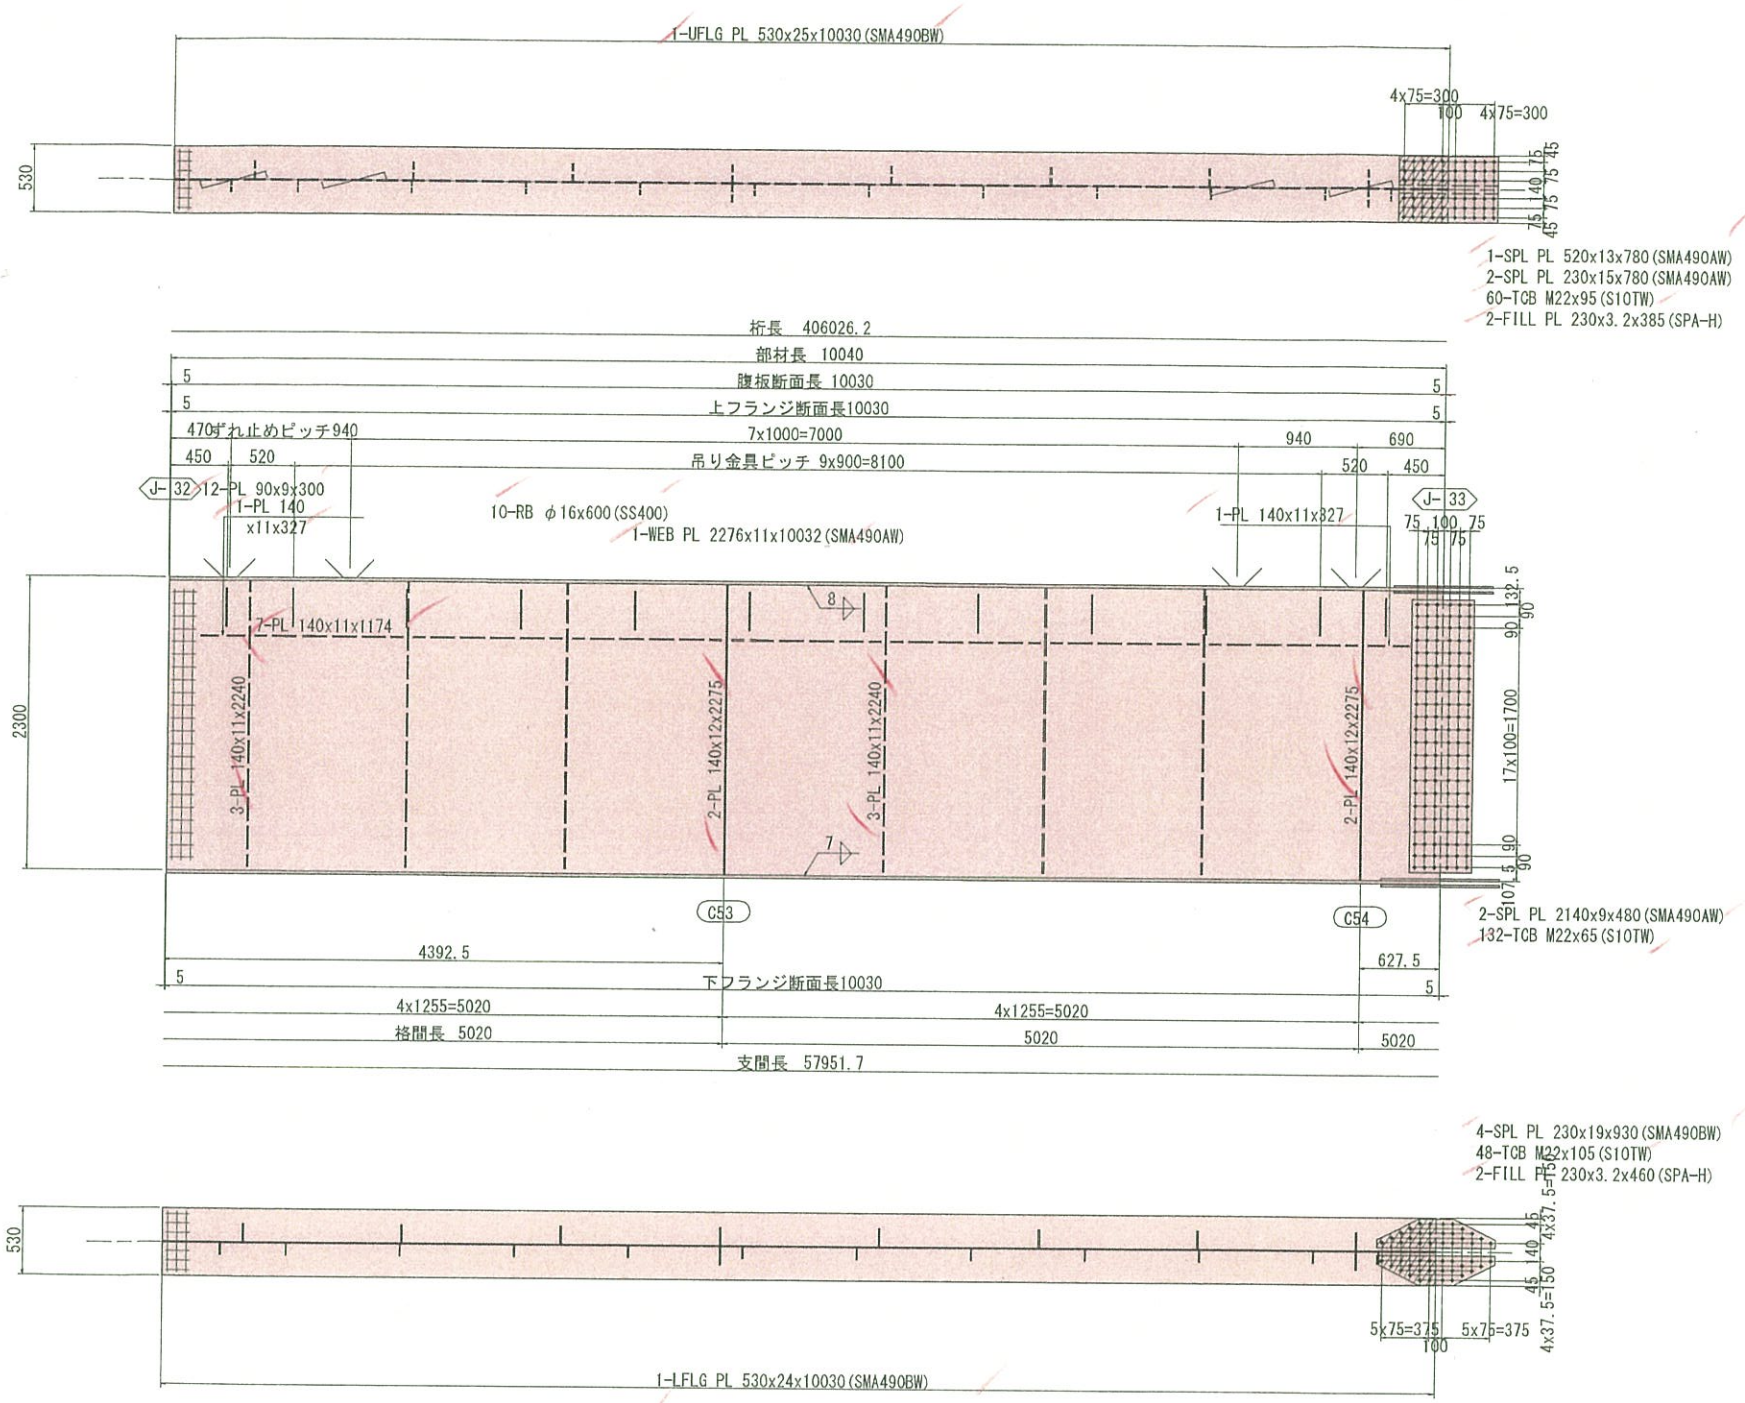

配 置 図

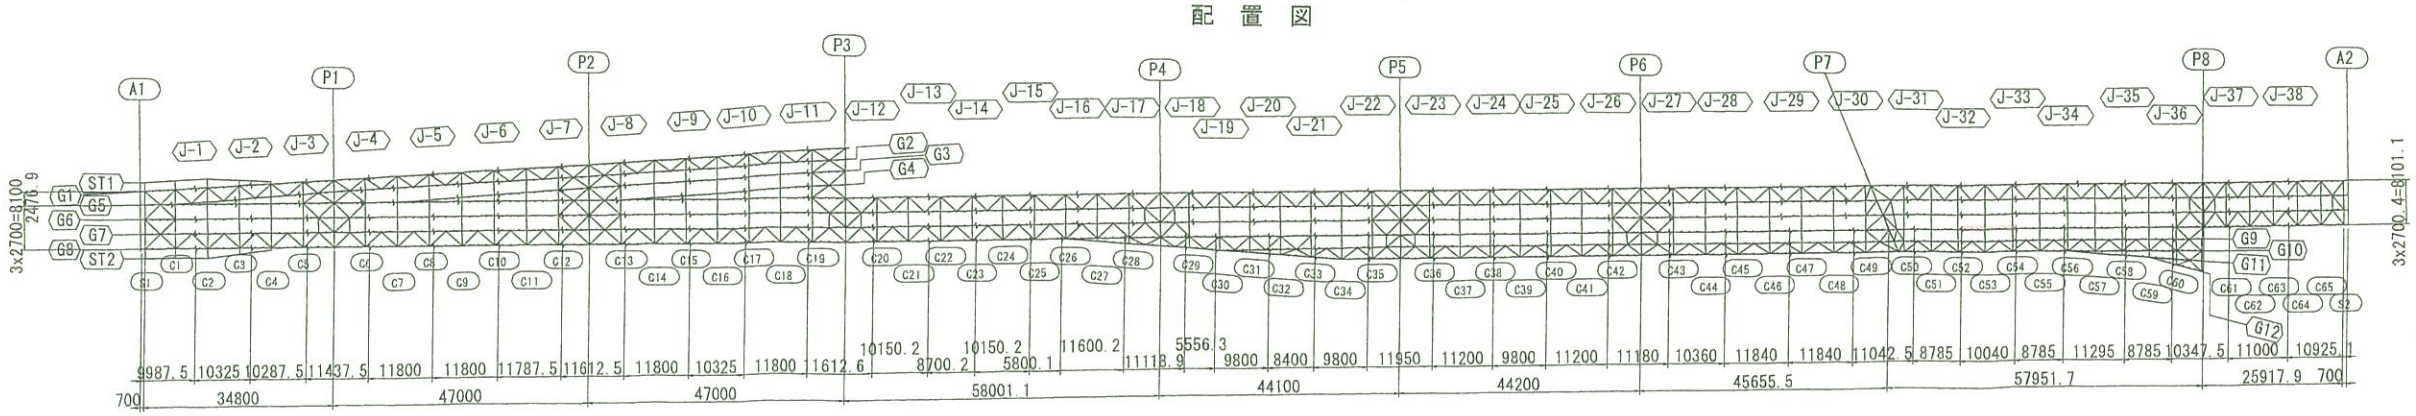

注記
1. 特記なき材質は全てSMA400AWとする。
2. ⊕ 印は、TCB.M22（S10TW）を示す。
3. 特記なきスカーラップは、全てR35とする。
4. 詳細は、共通詳細図参照のこと。

実施設計

平成 31年度 工事番号 第19-41320-0047号			
吉間田滝根 (道) 庄 田村 (郡) 市 小野 (町) 村大字 小野新町地内			
道路橋りょう整備（再復）工事（橋梁上部）			
主桁G8（その33）			
縮尺	図 示	図面番号	206 / 499
測量		年 月 日	主 任 技術者
設計	株式会社 建設技術研究所	管 理 技術者	青井裕昭
福 島 県 県 中 建 設 事 務 所			

主桁G8（その34） S=1:30

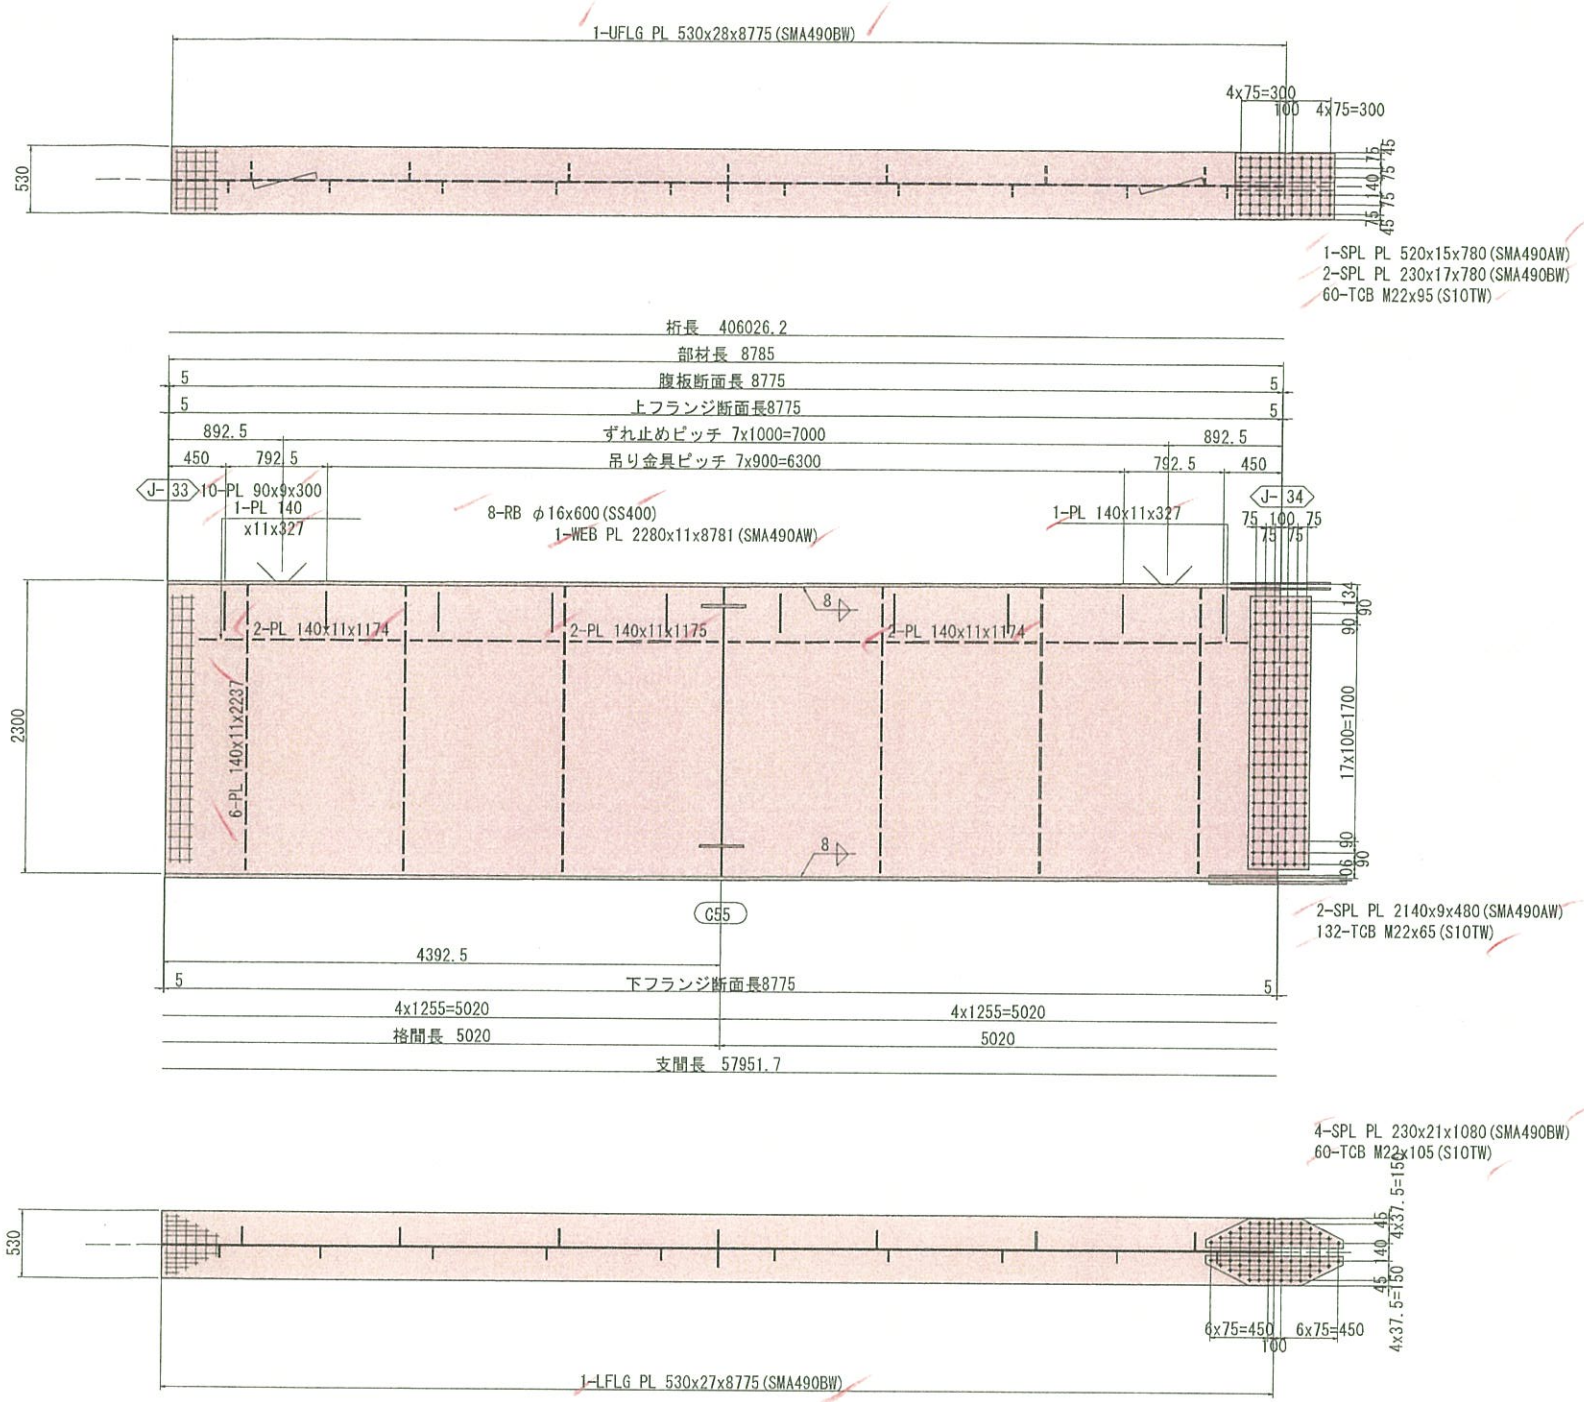

配 置 図

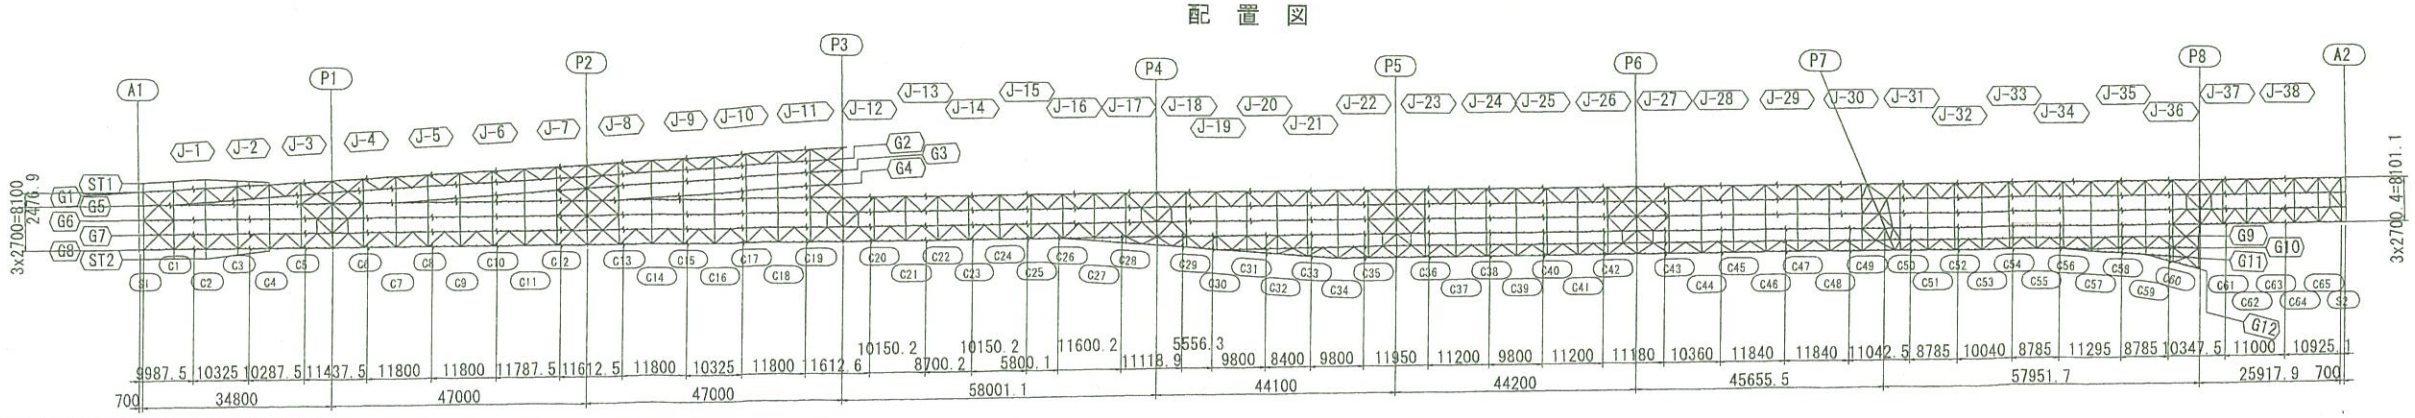

注記

1. 特記なき材質は全てSMA400AWとする。
2. ⏚ 印は、TCB.M22（S10TW）を示す。
3. 特記なきスカーラップは、全てR35とする。
4. 詳細は、共通詳細図参照のこと。

実施設計

平成 31年度　工事番号　第19-41320-0047号			
吉間田滝根	㊍ 庄 田村 ㊐ 市 小野 ㊊ 町 川内村		小野新町地内
道路環りょう整備（再復）工事（橋梁上部）			
主桁G8（その34）			
縮尺	図 示	図面番号	207 / 499
測量		年 月 日 / 主任技術者	
設計	株式会社 建設技術研究所	管理技術者	青井裕昭
福 島 県　県 中 建 設 事 務 所			

主桁G8(その35) S=1:30

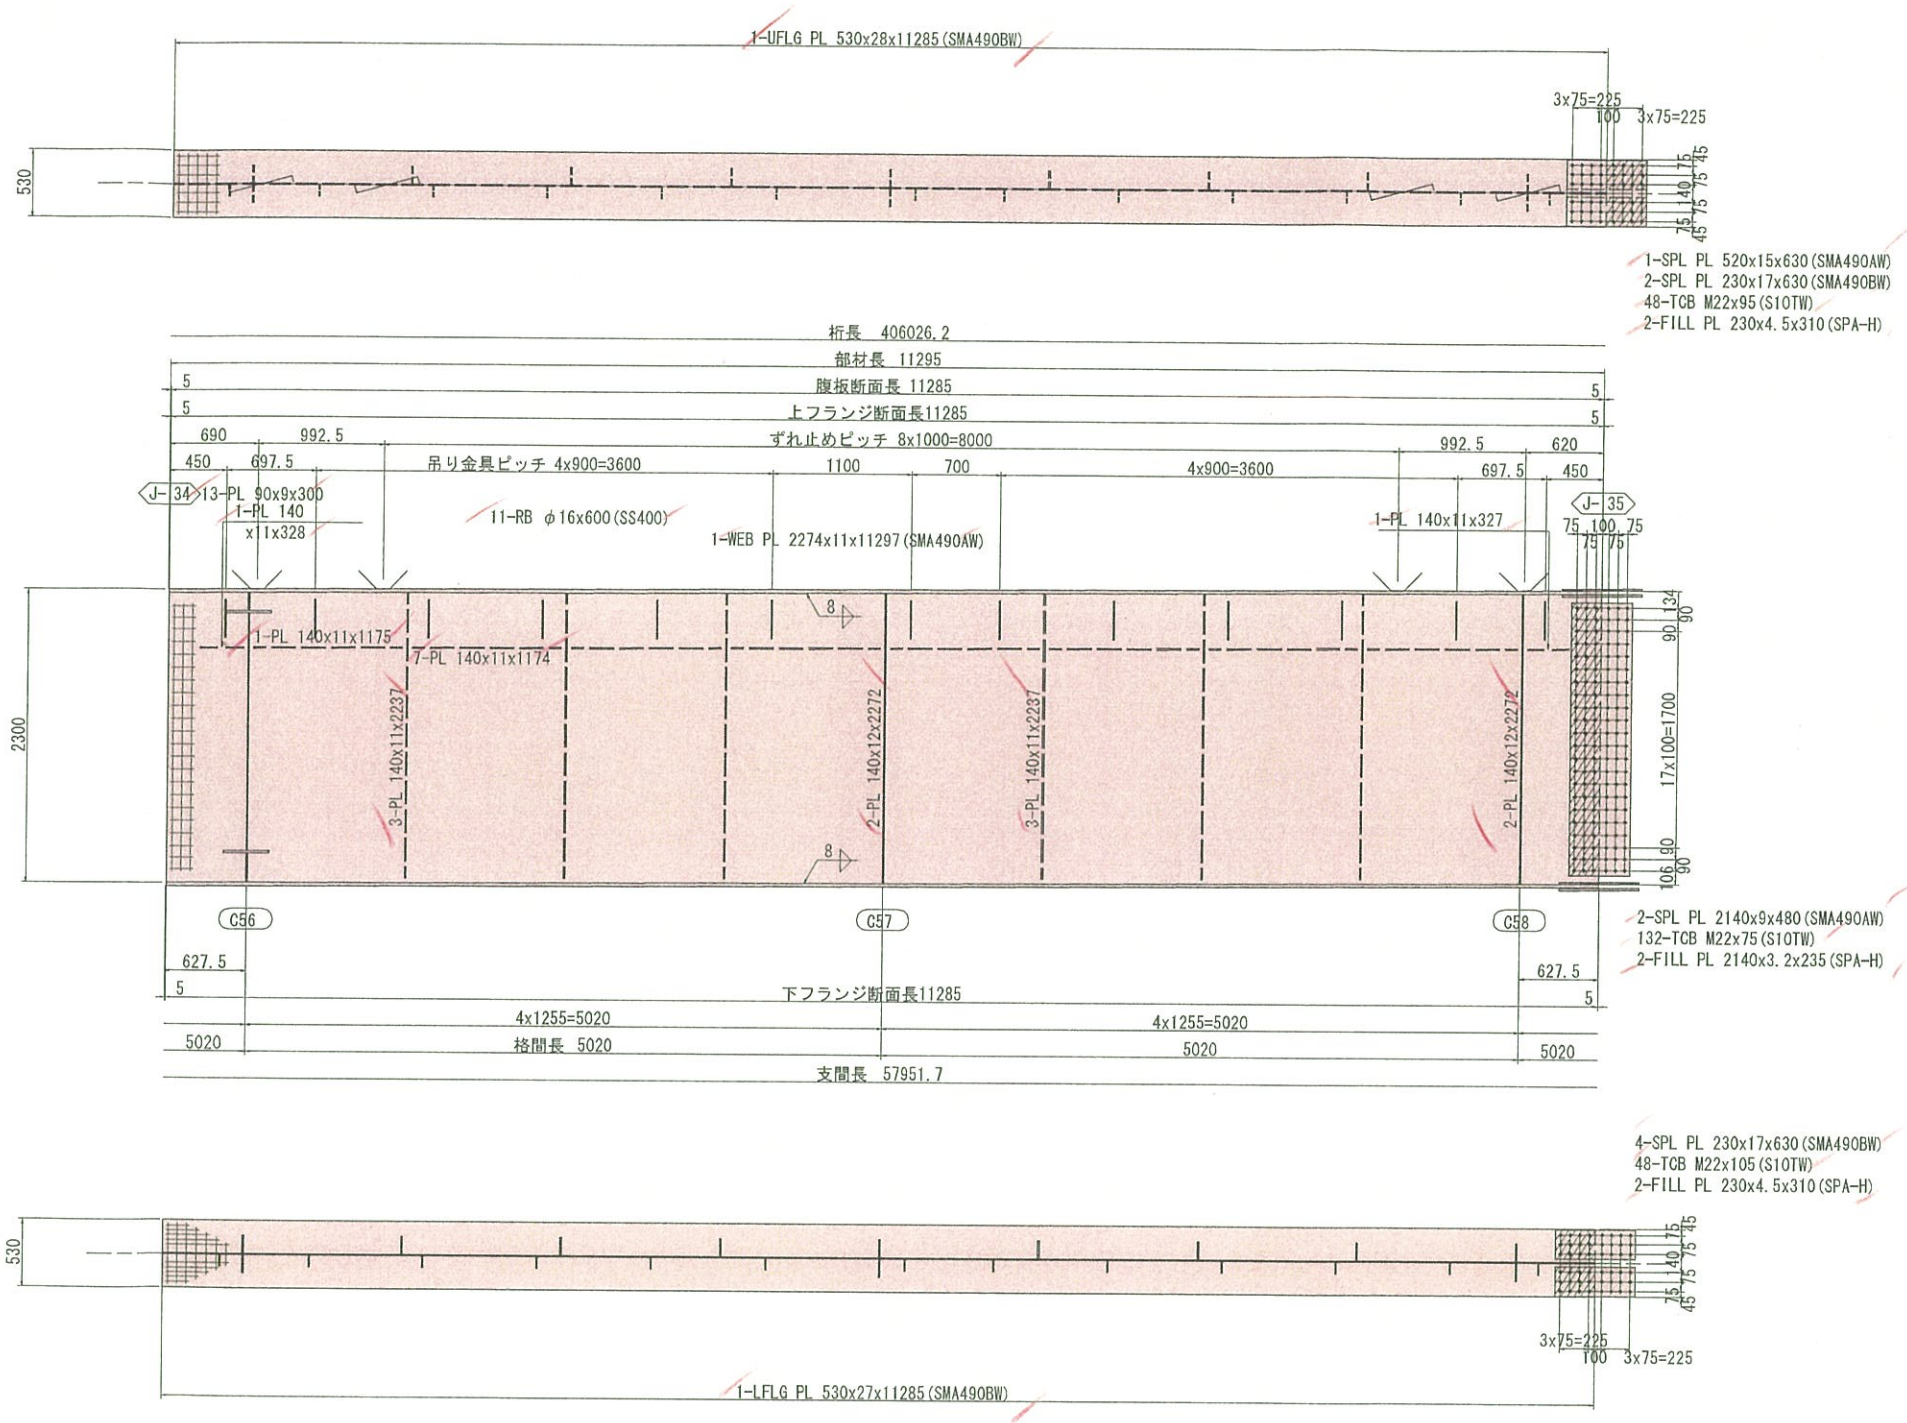

配 置 図

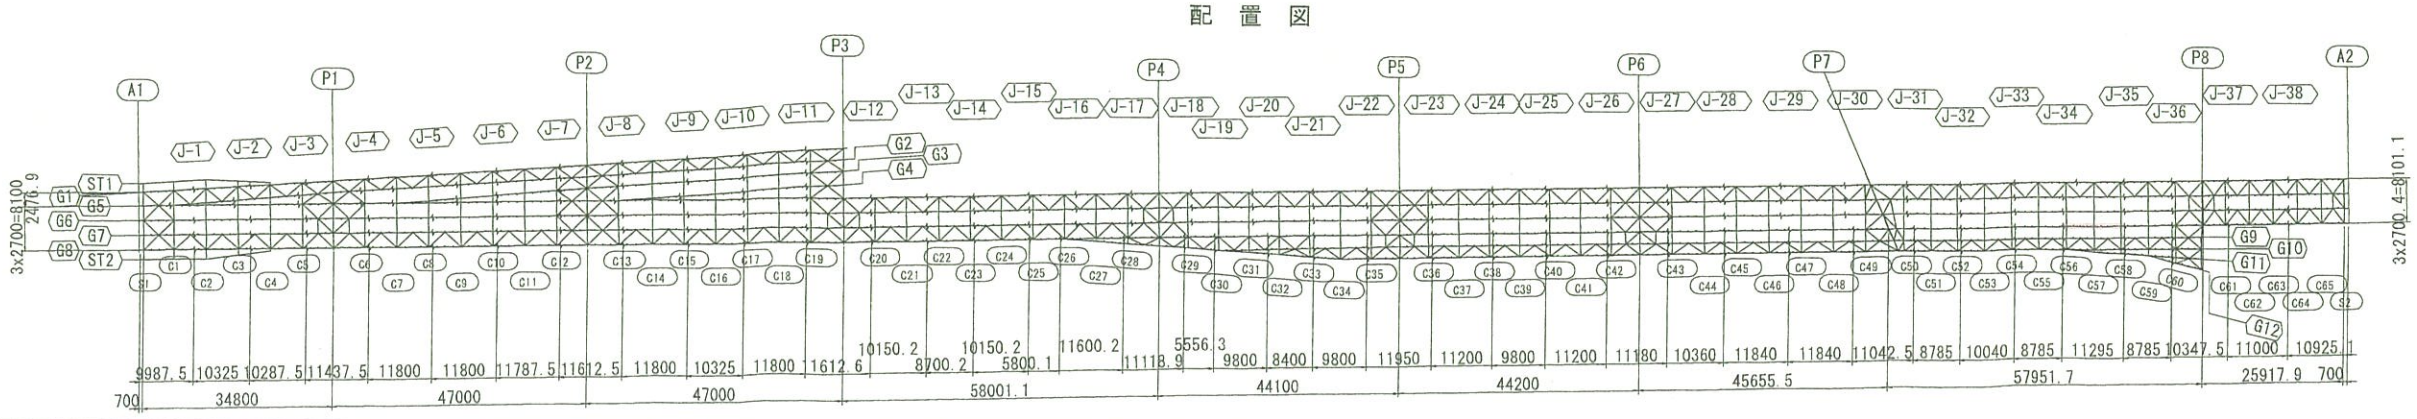

注記
1. 特記なき材質は全てSMA400AWとする。
2. ⊕ 印は、TCB.M22 (S10TW) を示す。
3. 特記なきスカーラップは、全てR35とする。
4. 詳細は、共通詳細図参照のこと。

実施設計

平成 31年度 工事番号 第19-41326-0047号				
直轄国道 ⑥ 白河 ㉚ 白河 ㊐ 小野 小野新町地内				
道路環りょう整備(再復)工事(橋梁上部)				
主桁G8(その35)				
縮尺	図 示	図面番号		203 / 499
測量		年月日	主任技術者	
設計	株式会社 施設技術研究所		管理技術者	青井裕昭
福島県 県中建設事務所				

主桁G8（その36） S=1:30

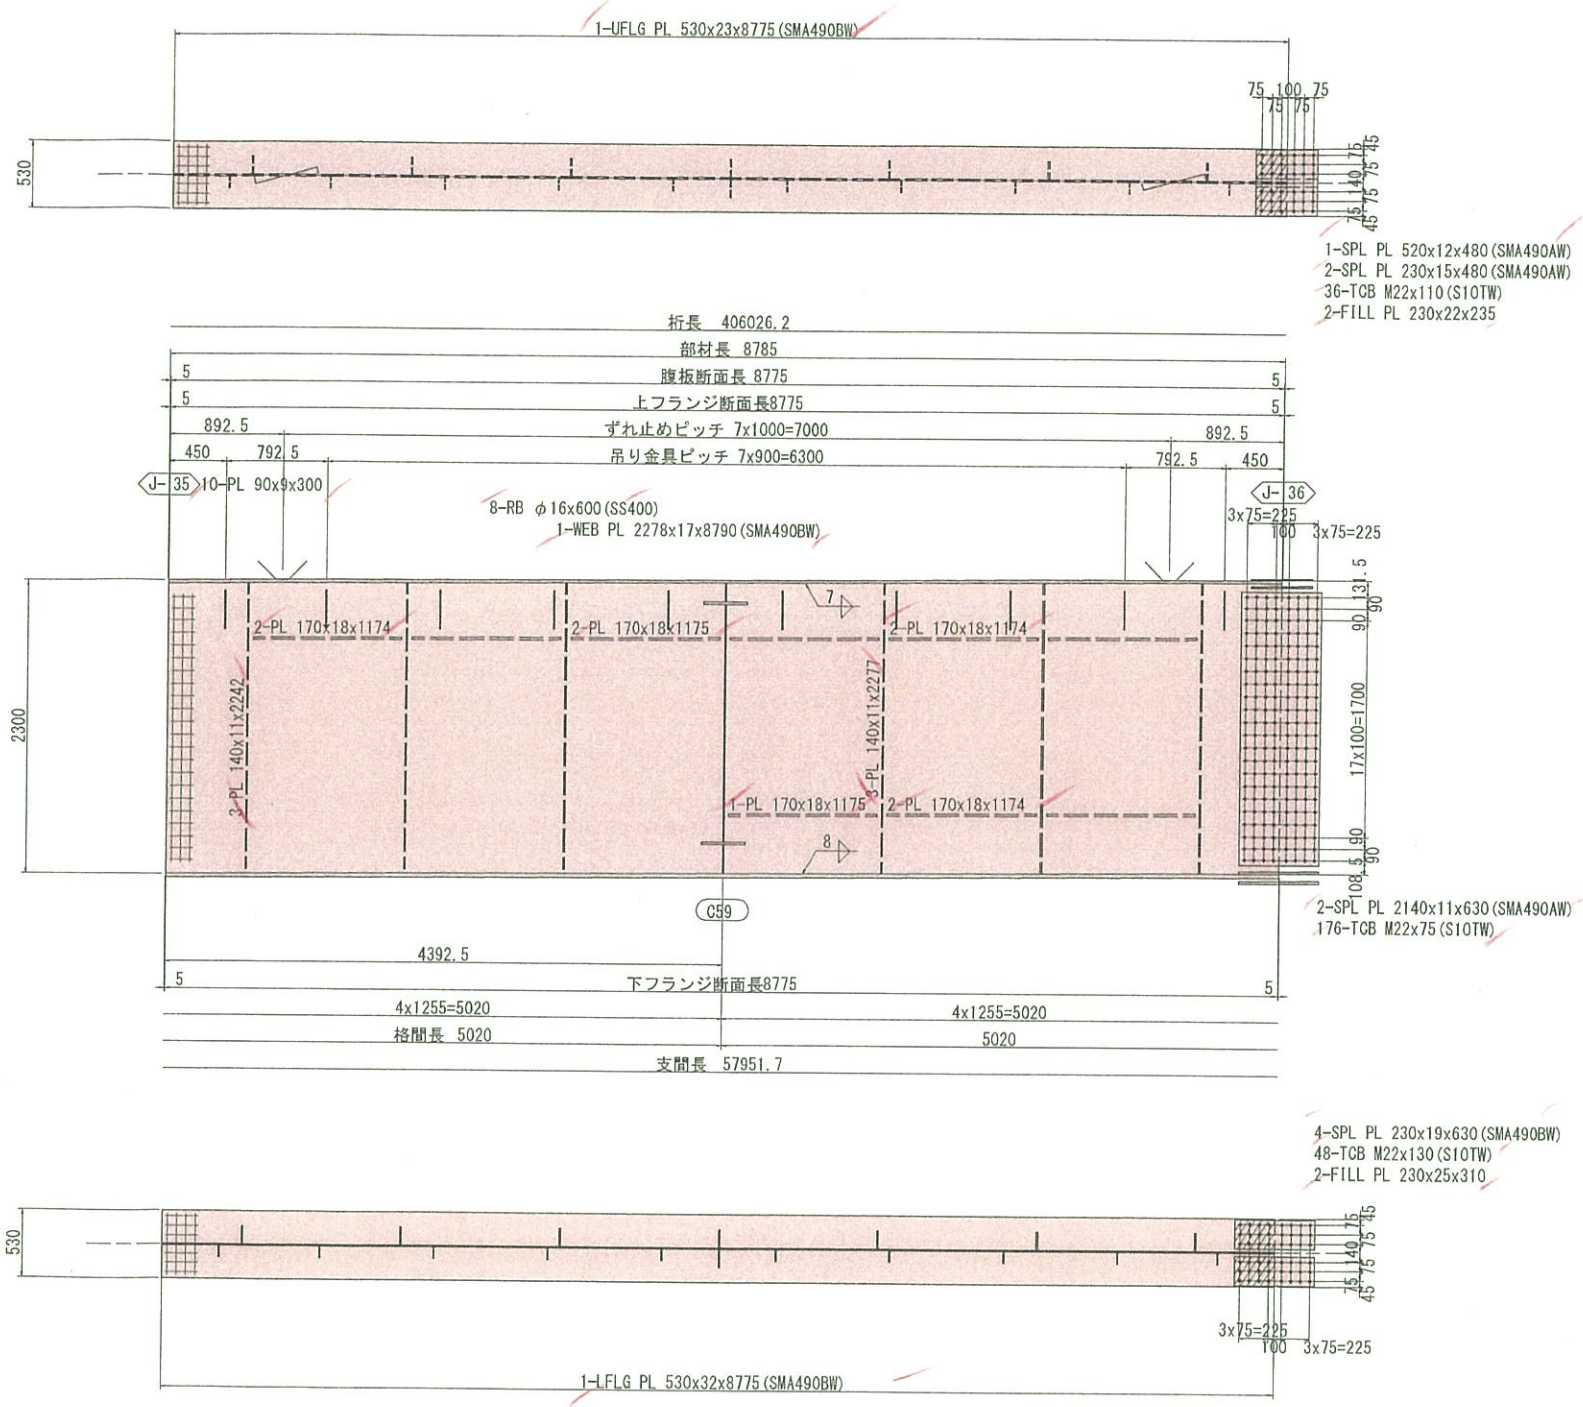

配 置 図

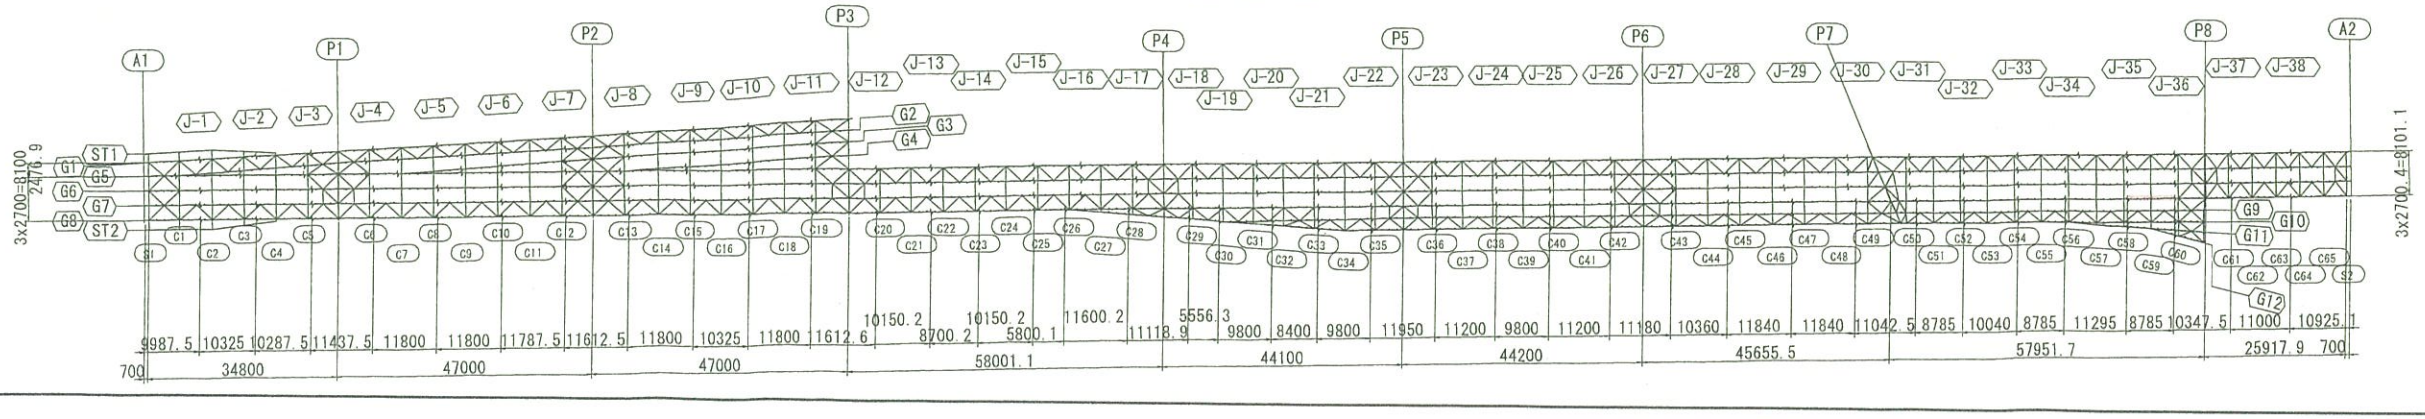

注記
1. 特記なき材質は全てSMA400AWとする。
2. ⊕ 印は、TCB.M22（S10TW）を示す。
3. 特記なきスカーラップは、全てR35とする。
4. 詳細は、共通詳細図参照のこと。

実施設計

平成 31年度 工事番号 第19-41320-0047号			
吉岡田滝根 (区) 田村 (市) 小野 (町) 村大字 小野新町地内			
道路橋りょう整備(再復)工事(橋梁上部)			
主桁G8(その36)			
縮尺	図 示	図面番号	209 / 499
測量		年 月 日	主 任 技術者
設計	株式会社 建設技術研究所		管 理 技術者 青井裕昭
福 島 県 県 中 建 設 事 務 所			

主桁G8(その37) S=1:30

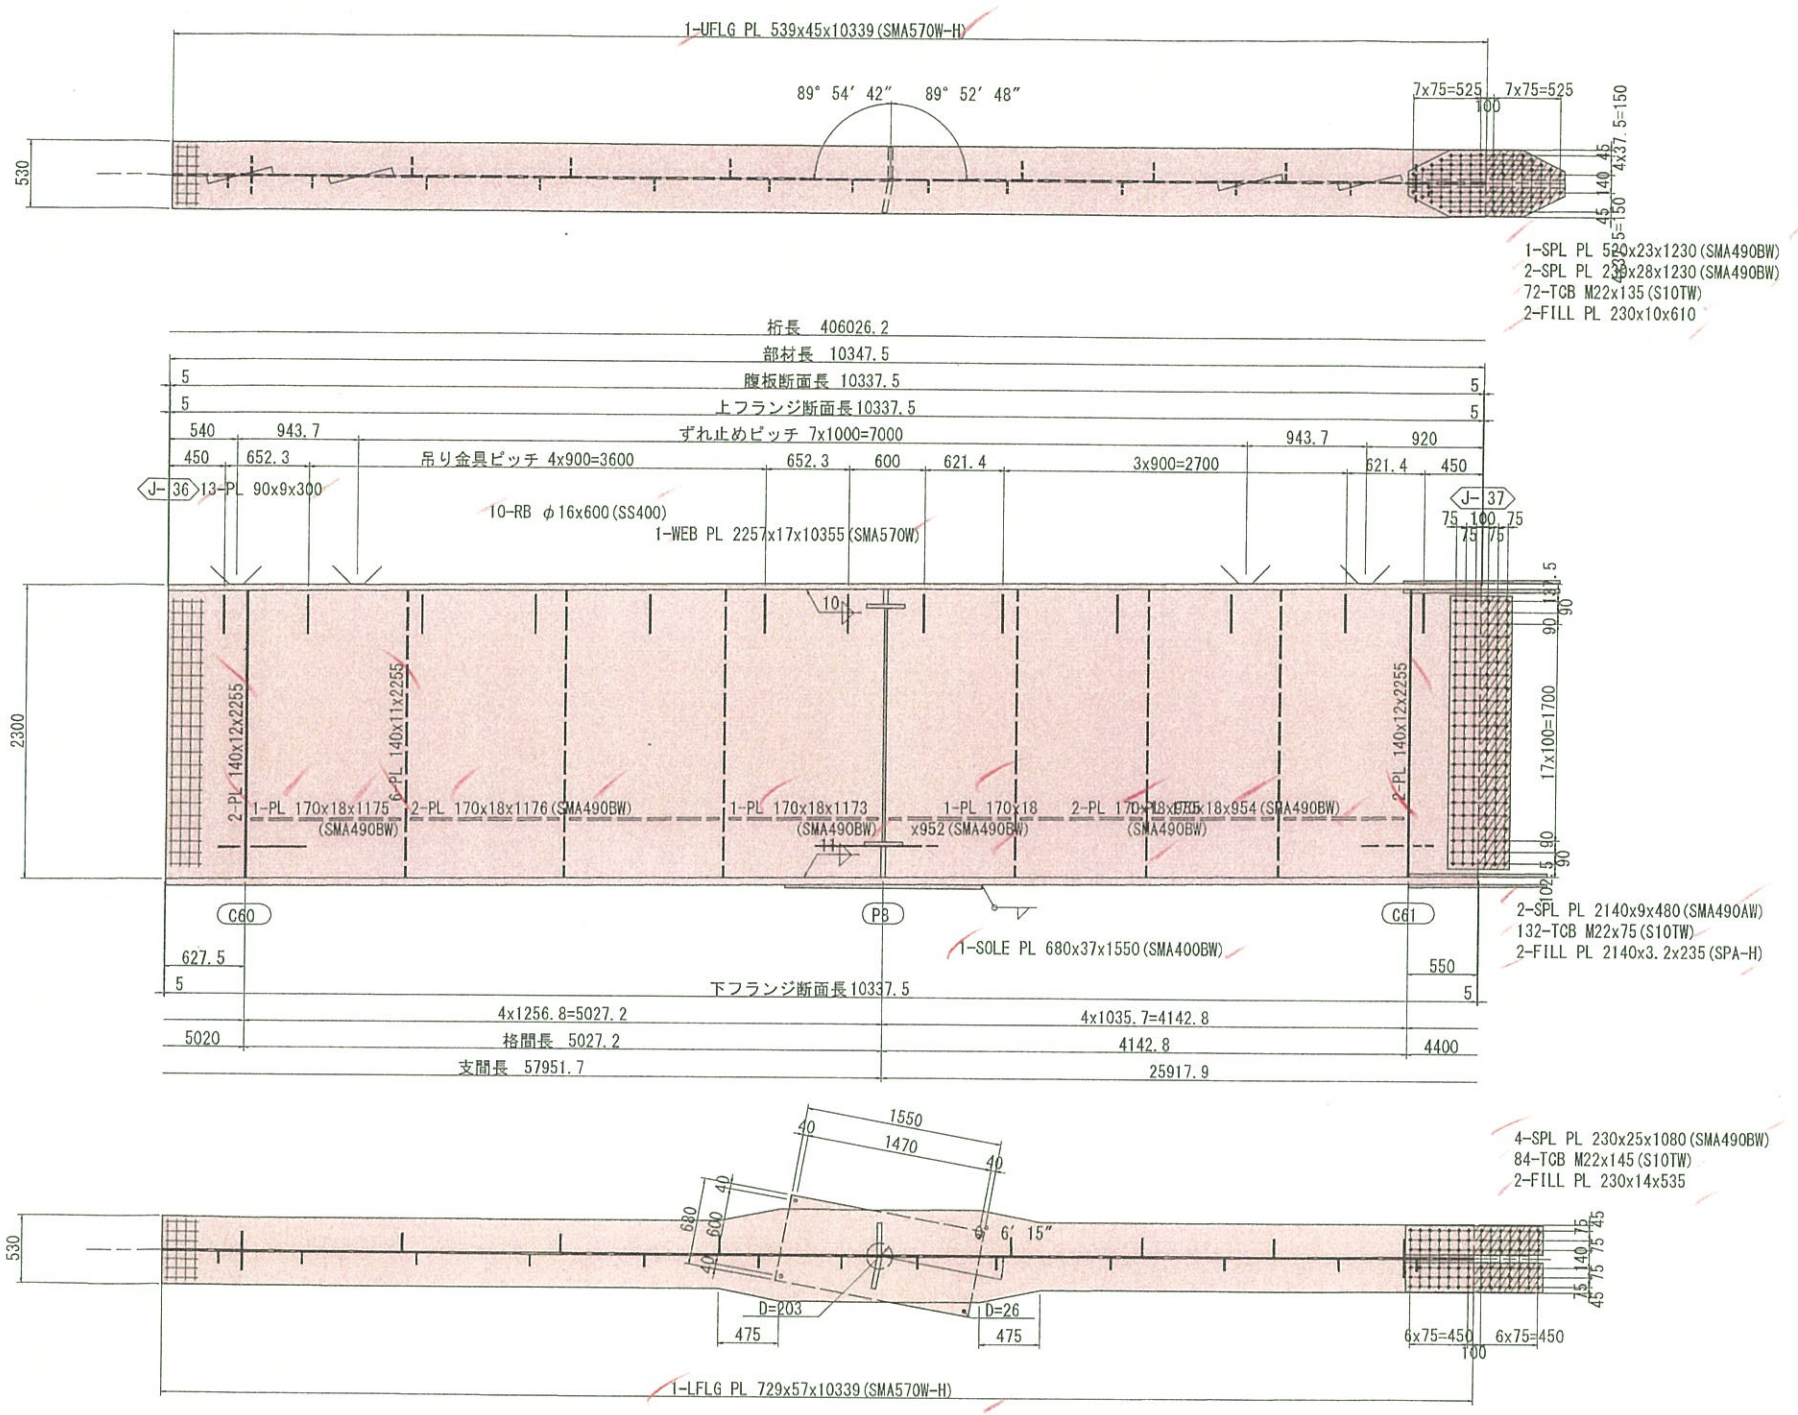

配 置 図

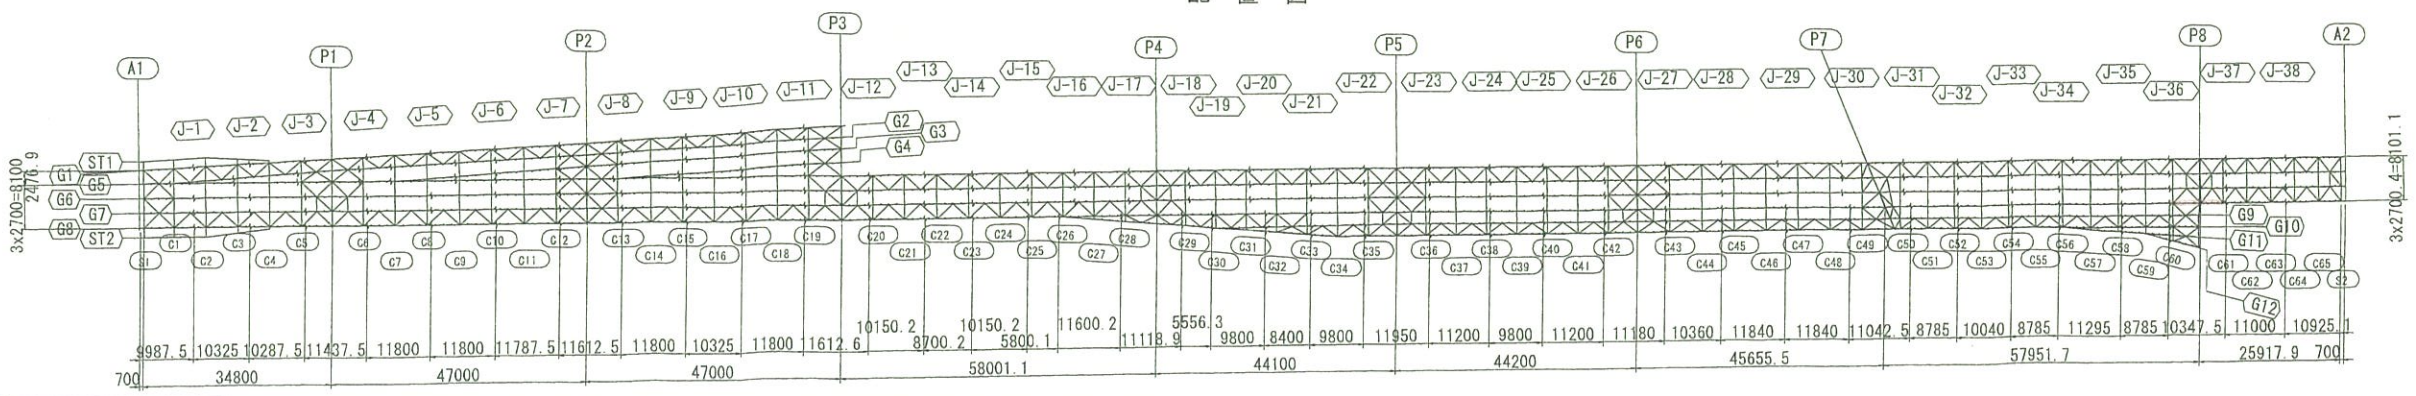

注記
1. 特記なき材質は全てSMA400AWとする。
2. ⌖ 印は、TCB.M22 (S10TW) を示す。
3. 特記なきスカーラップは、全てR35とする。
4. 詳細は、共通詳細図参照のこと。

実施設計

平成 31年度 工事番号 第19-41320-0047号			
吉間田滝根 (北) 庄 田村 (西) 市 小野 (町) 村大字 小野新町地内			
道路構りょう整備(再復)工事(橋梁上部)			
主桁G8(その37)			
縮尺	図 示	図面番号	210 / 499
測量		年 月 日	主任技術者
設計	株式会社 建設技術研究所	管理技術者	青井裕昭
福島県 県中建設事務所			

主桁G8(その38) S=1:30

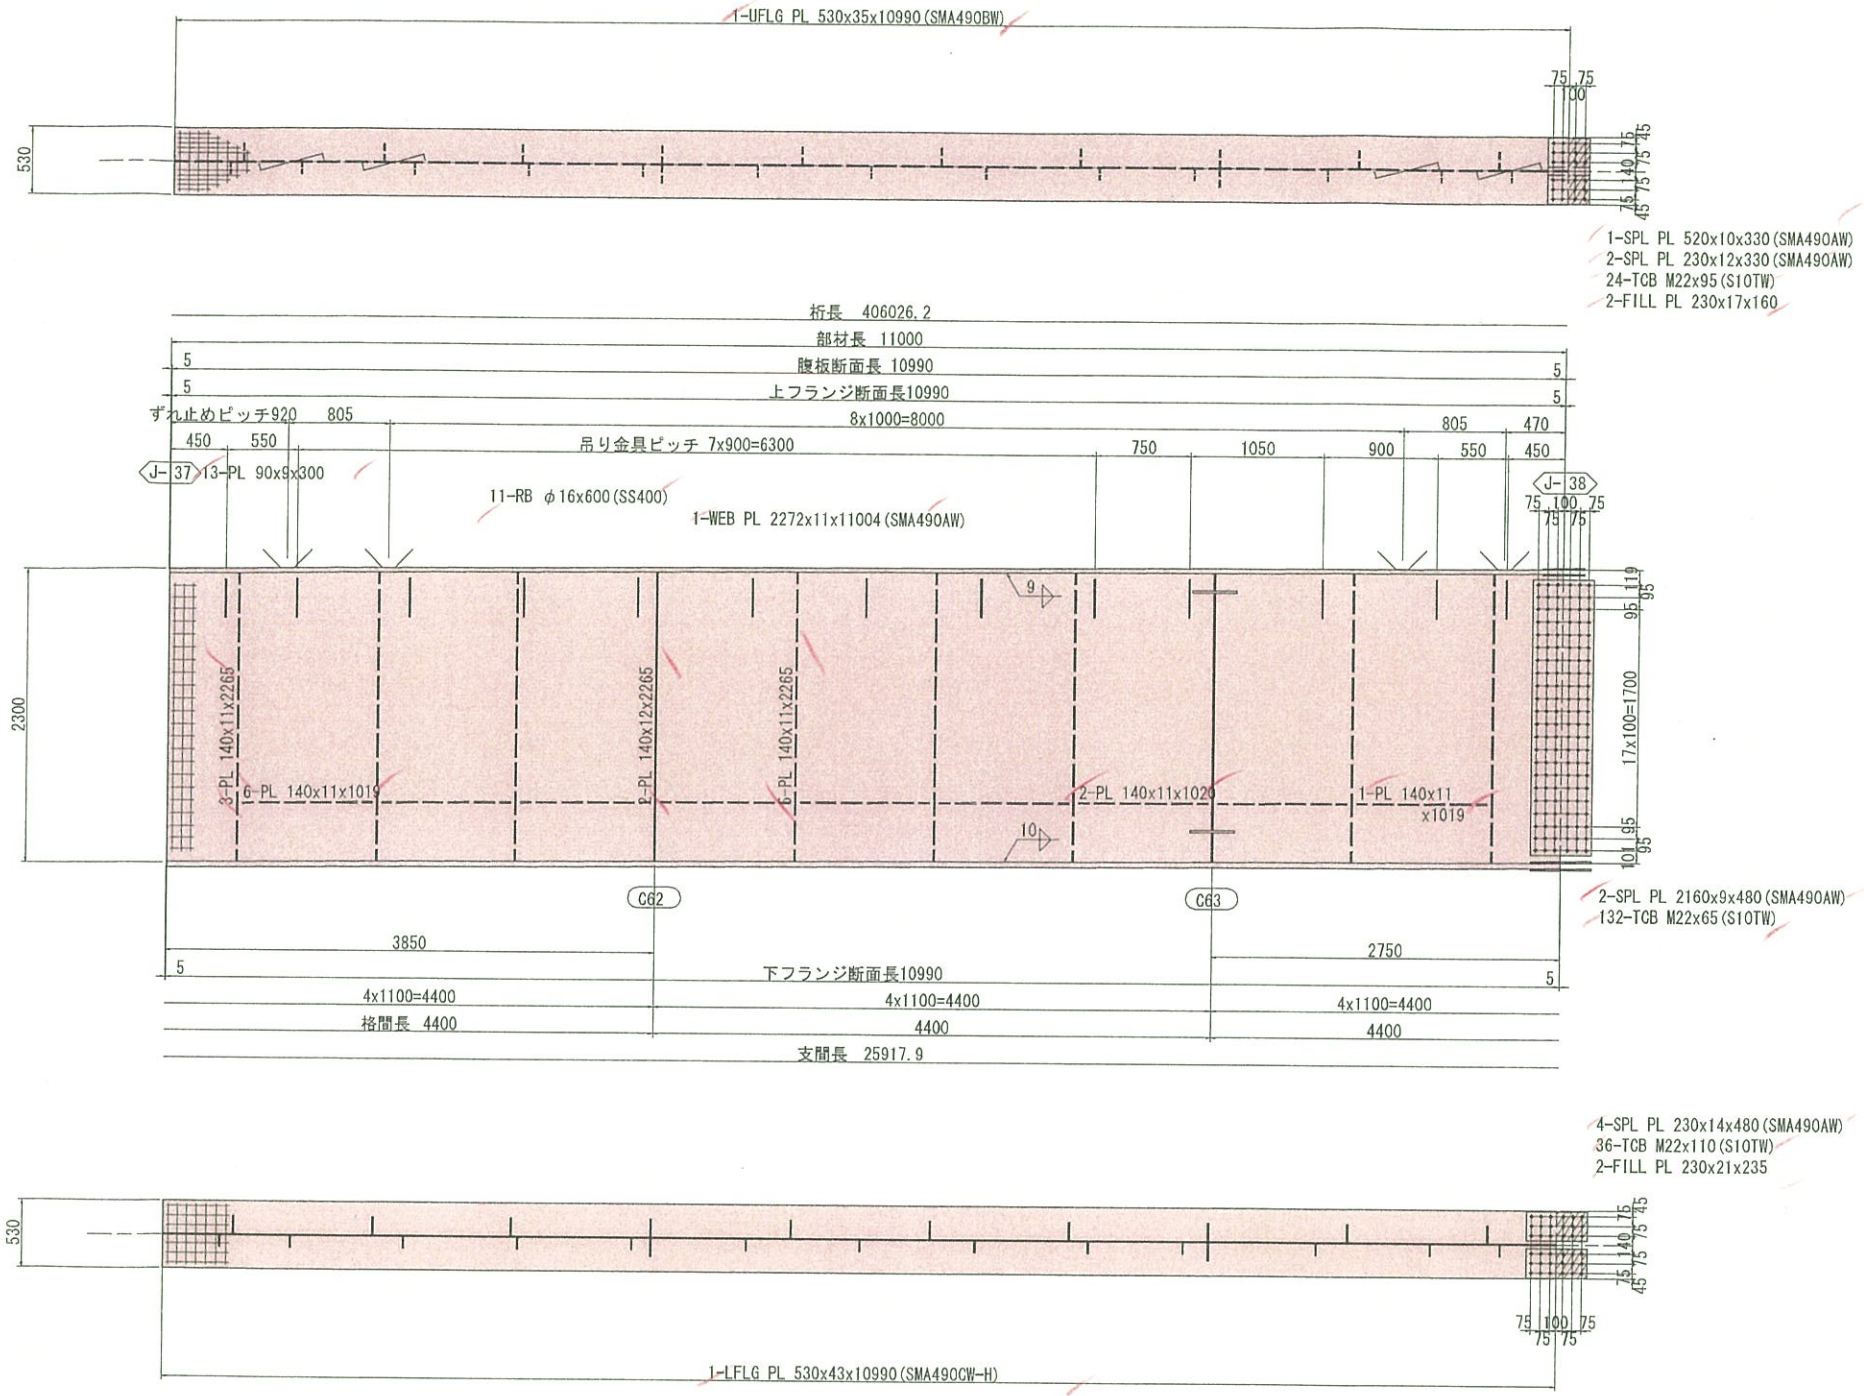

配 置 図

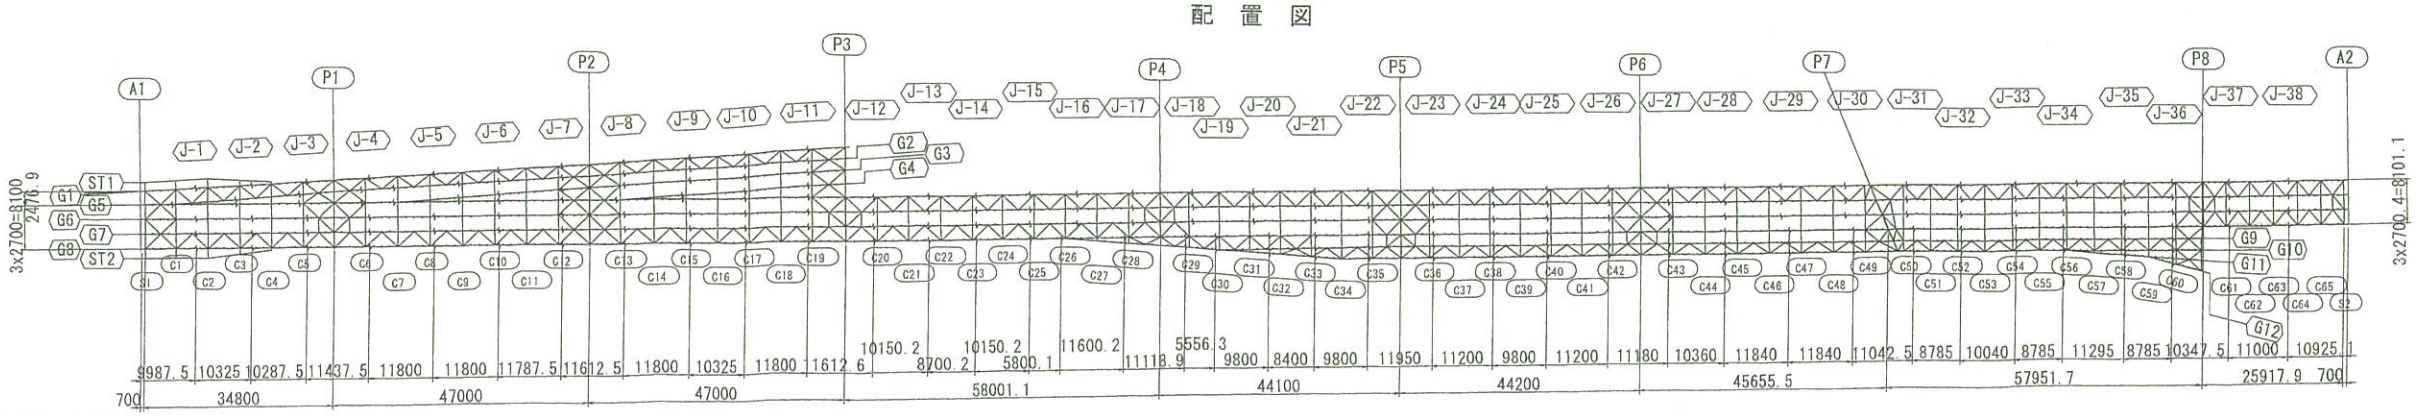

注記
1. 特記なき材質は全てSMA400AWとする。
2. ＋ 印は、TCB.M22 (S10TW) を示す。
3. 特記なきスカーラップは、全てR35とする。
4. 詳細は、共通詳細図参照のこと。

実施設計

平成 31年度 工事番号 第19-41320-0047号				
吉間田滝根 (国)349 (県)田村 (市)小野 (町)古殿 (村)小野新町地内				
道路環りょう整備(再復)工事(橋梁上部)				
主桁G8(その38)				
縮尺	図 示	図面番号		211 / 499
測量		年月日	主任技術者	
設計	株式会社 建設技術研究所		管理技術者	青井裕昭
福島県 県中建設事務所				

主桁G8(その39) S=1:30

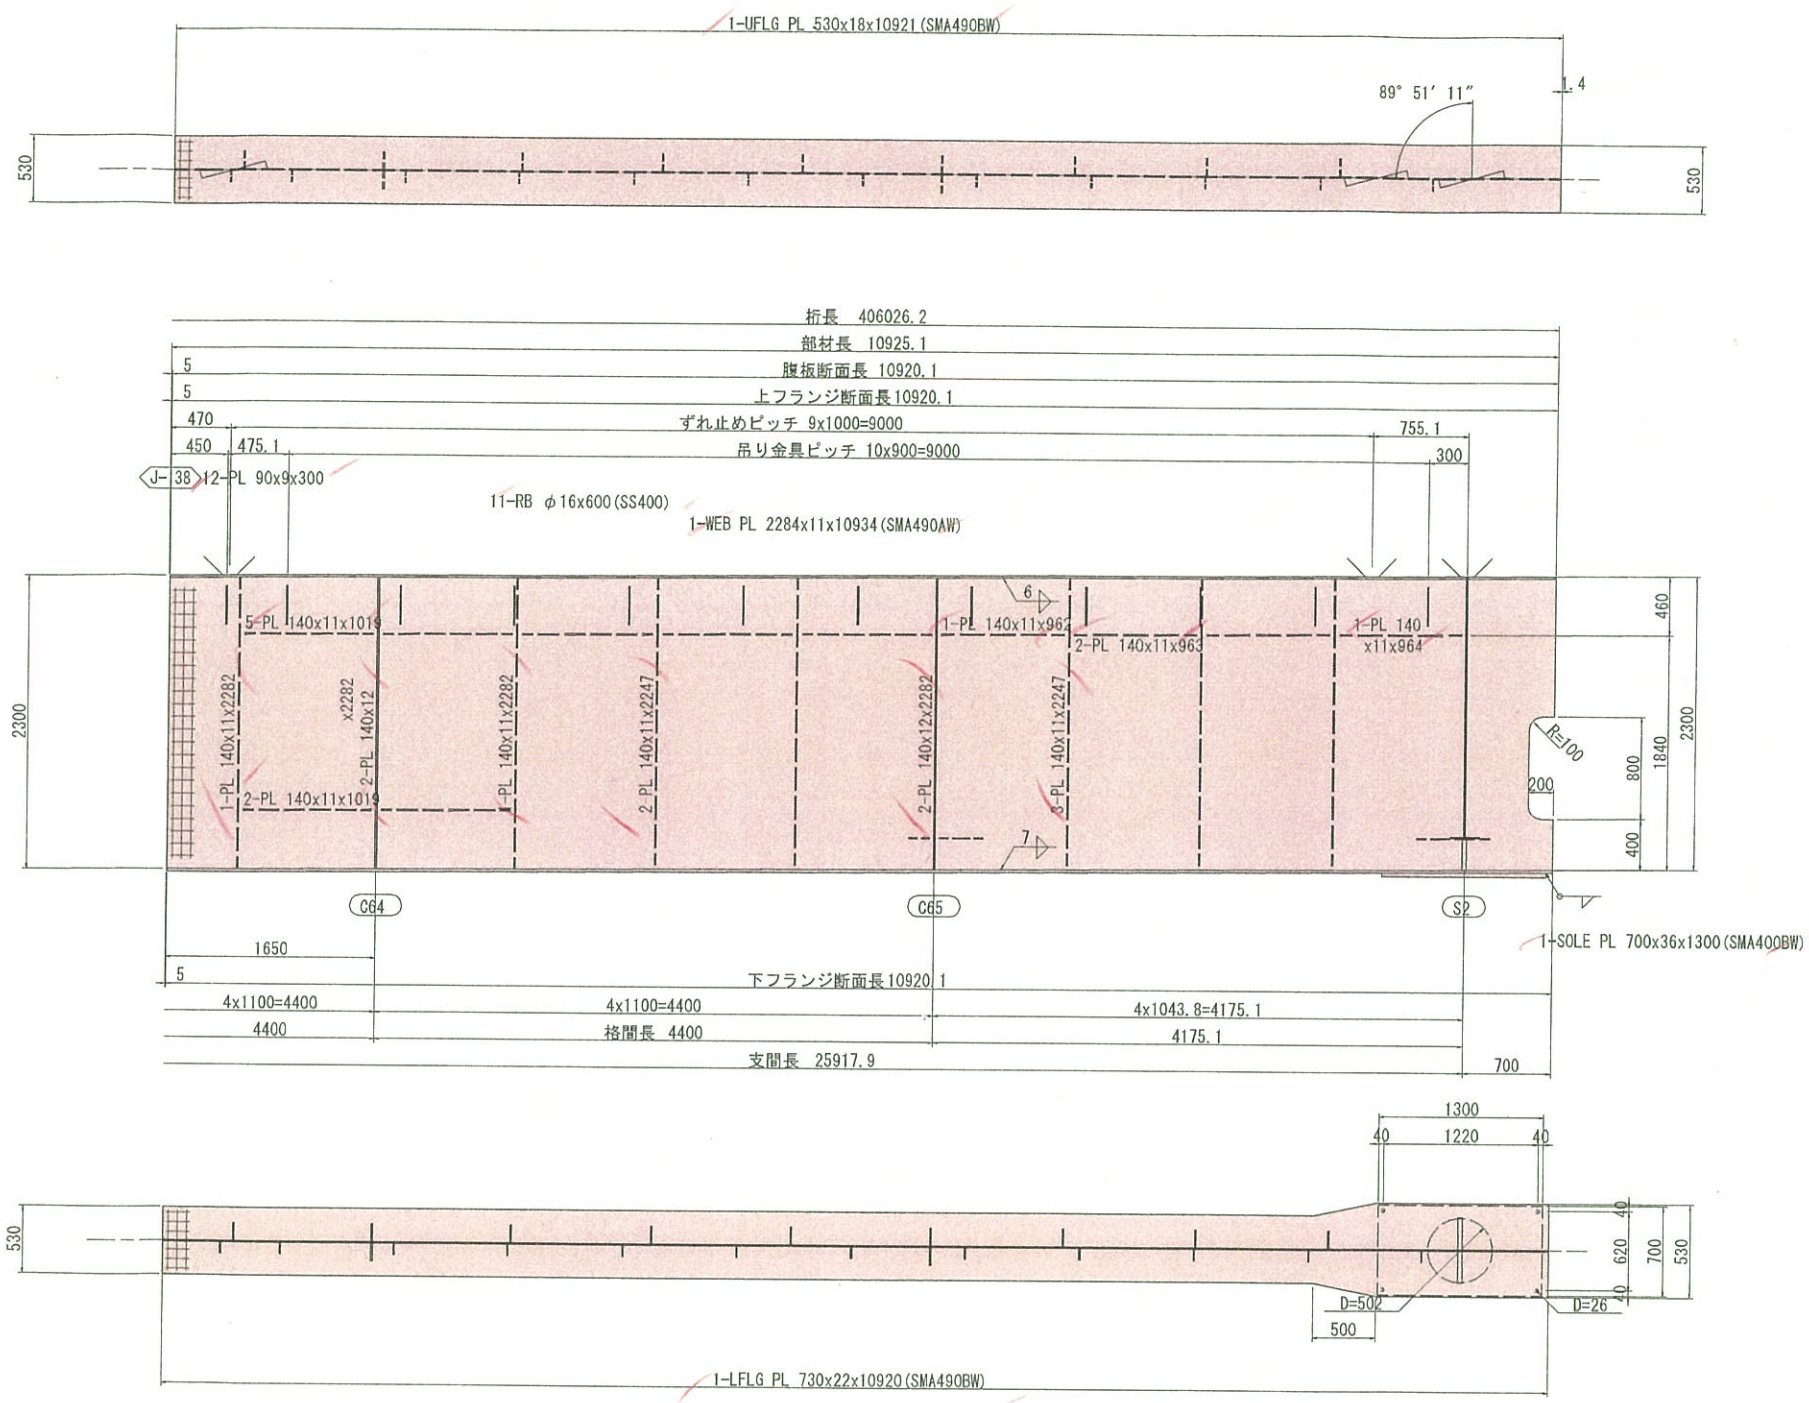

配 置 図

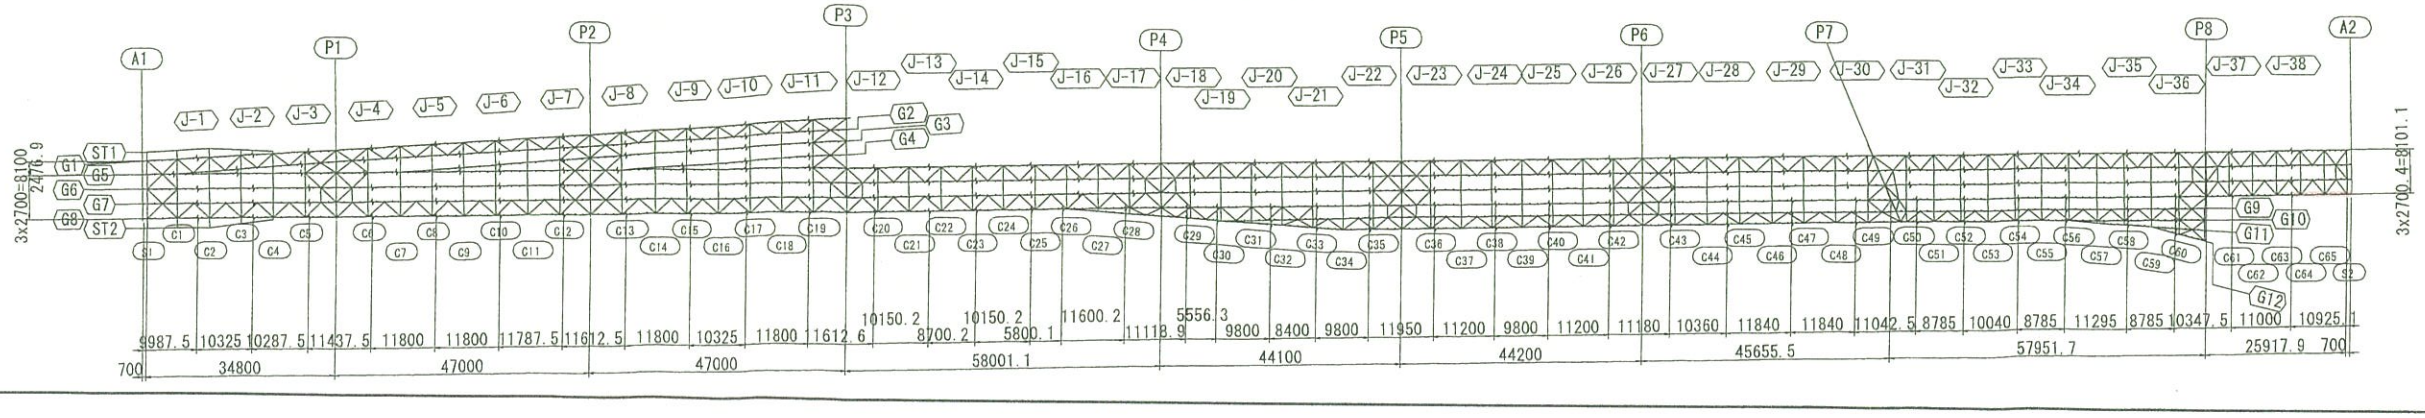

注記
1. 特記なき材質は全てSMA400AWとする。
2. ⊕ 印は、TCB.M22 (S10TW) を示す。
3. 特記なきスカーラップは、全てR35とする。
4. 詳細は、共通詳細図参照のこと。

実施設計

平成 31年度 工事番号 第19-41320-0047号				
吉岡田滝根 (区) 庄 田村 (郡) 市 小野 (町) 村大字 小野新町地内				
道路橋りょう整備(再復)工事(橋梁上部)				
主桁G8(その39)				
縮尺	図 示	図面番号		212 / 499
測量		年 月 日	主 任 技術者	
設計	株式会社 建設技術研究所		管 理 技術者	青井裕昭
福 島 県 県 中 建 設 事 務 所				

主桁G9（その1） S=1:30

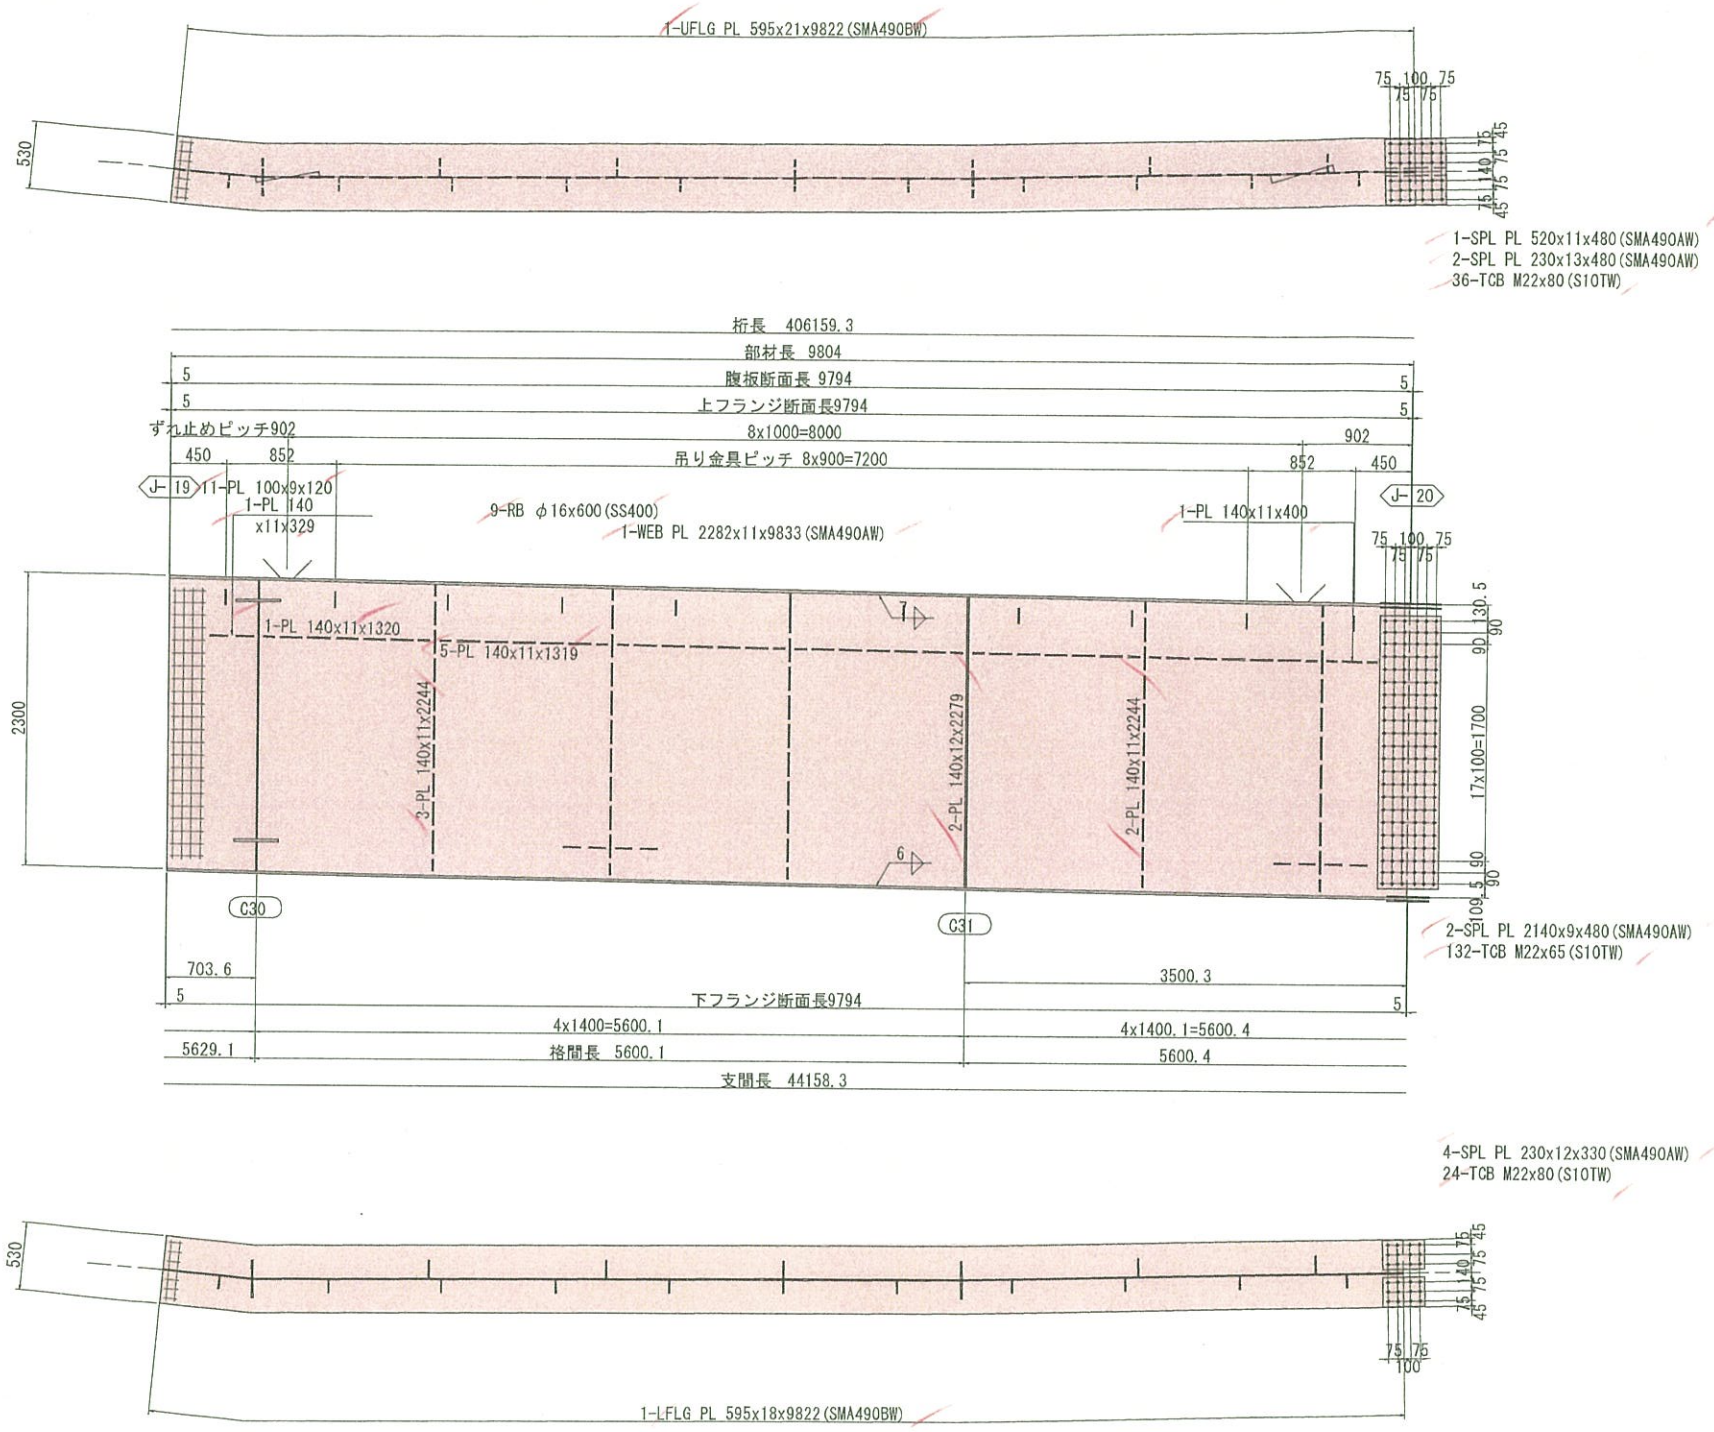

配 置 図

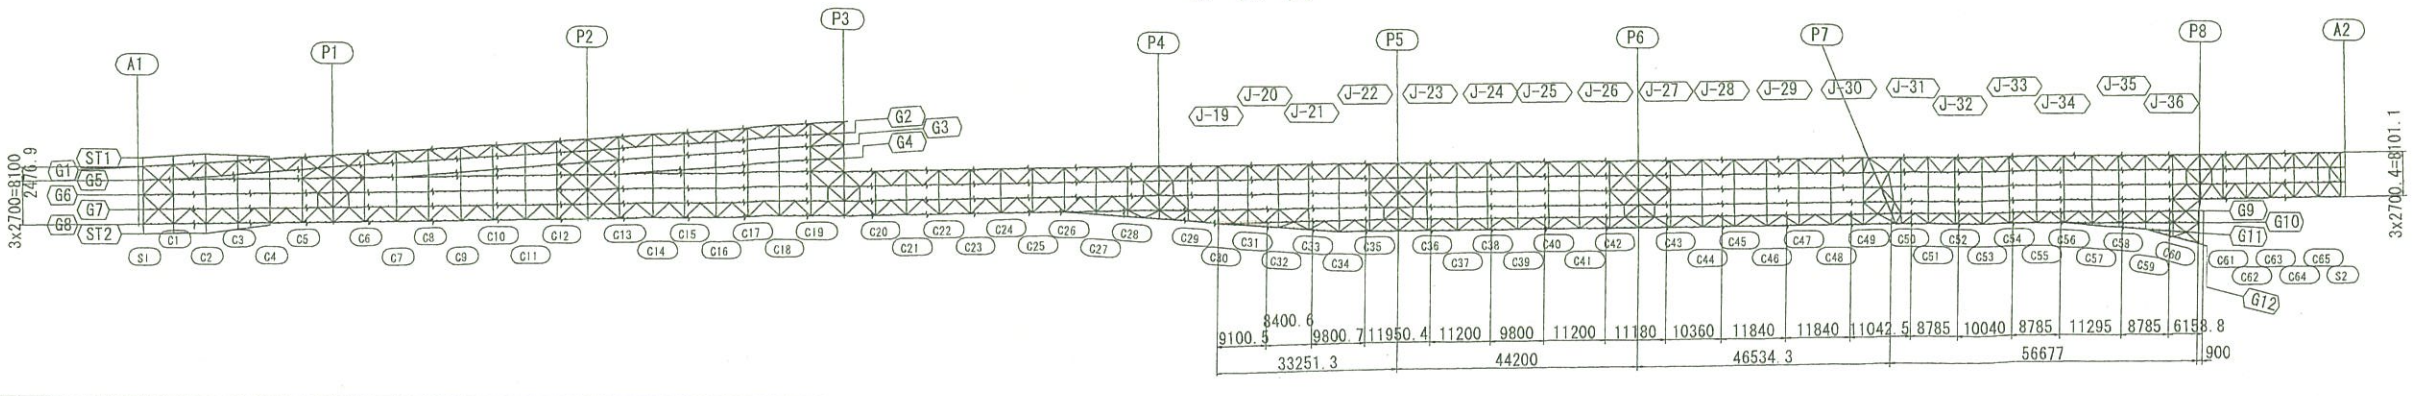

注記
1. 特記なき材質は全てSMA400AWとする。
2. ⌖ 印は、TCB.M22（S10TW）を示す。
3. 特記なきスカーラップは、全てR35とする。
4. 詳細は、共通詳細図参照のこと。

実施設計

平成 31年度 工事番号 第19-41320-0047号				
吉間田滝根	区 田村	国 小野	町 村大字	小野新町地内
道路橋りょう整備（再復）工事（橋梁上部）				
主桁G9（その1）				
縮尺	図示	図面番号		213 / 499
測量		年月日	主任技術者	
設計	株式会社建設技術研究所		管理技術者	青井裕昭
福島県県中建設事務所				

主桁G9(その2) S=1:30

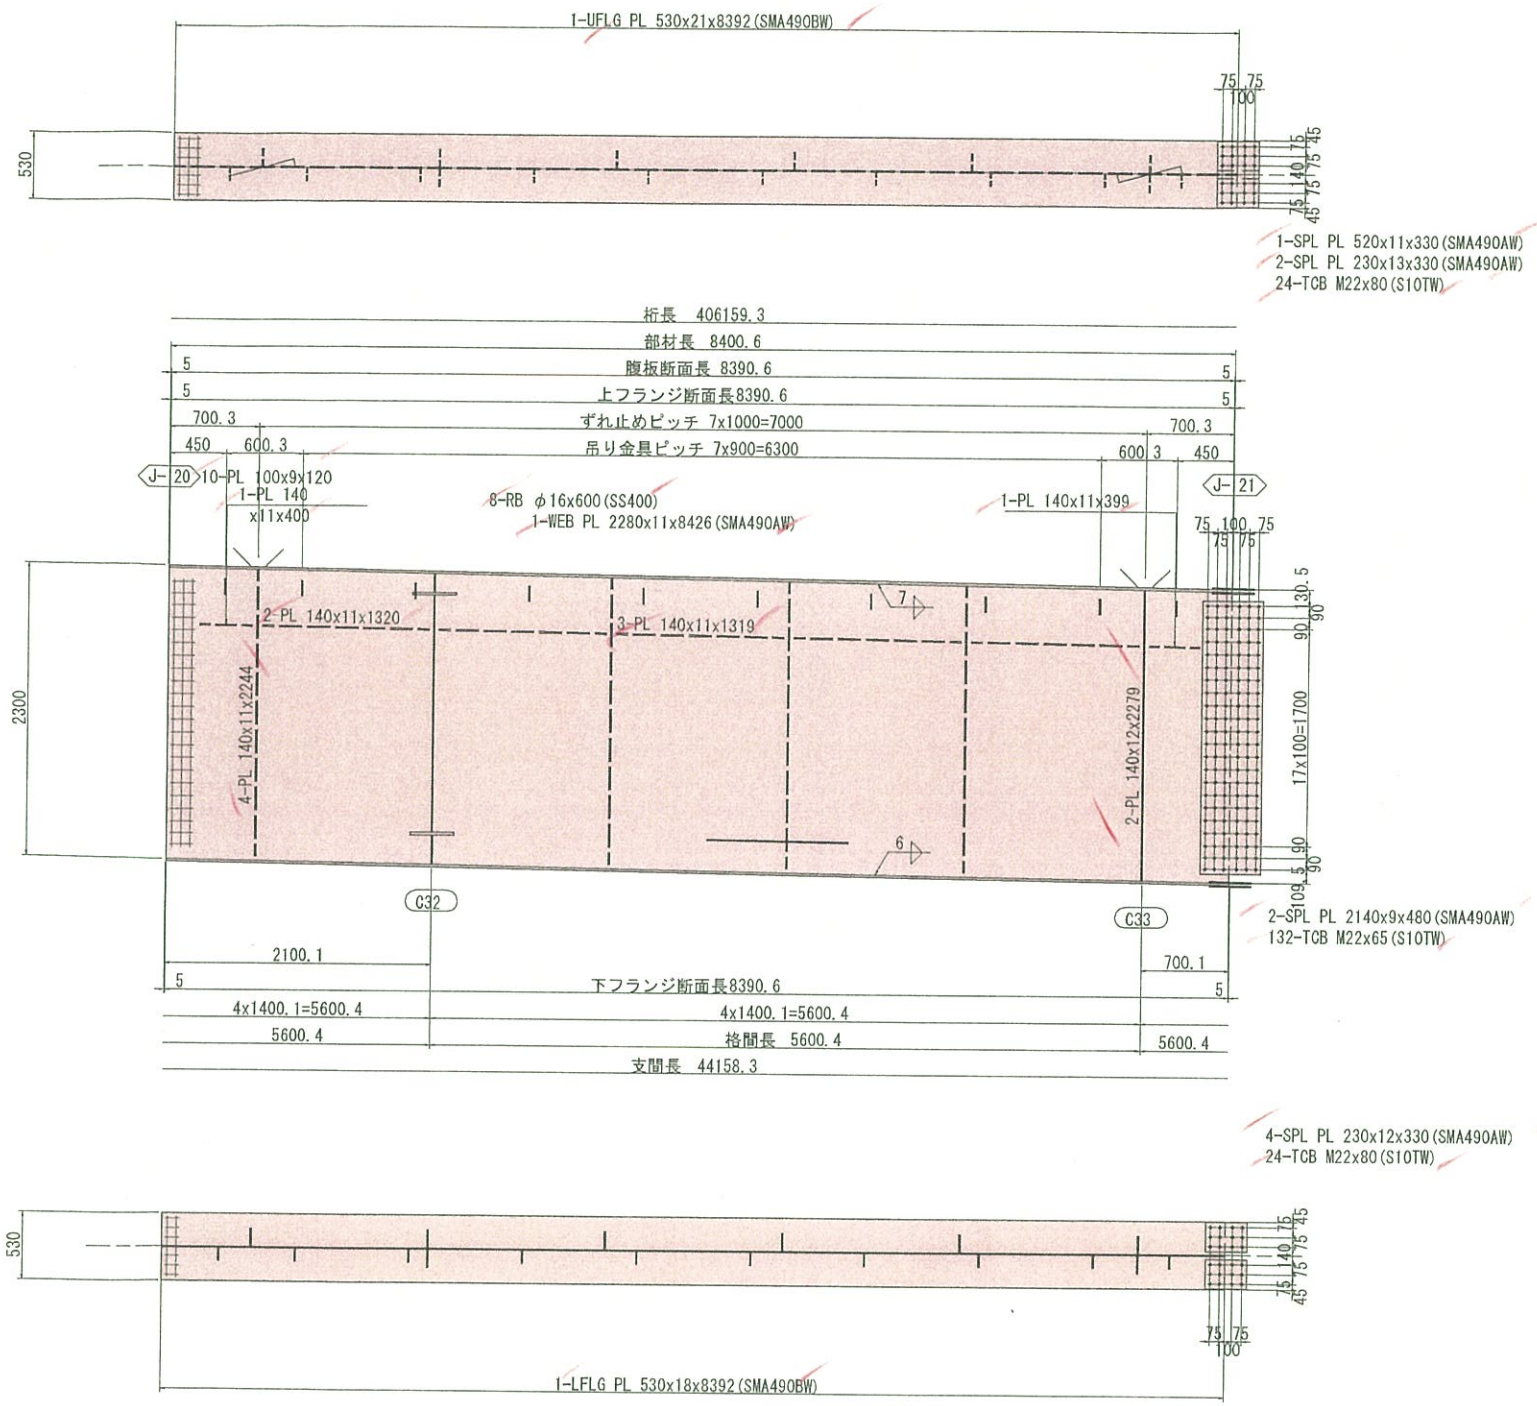

配 置 図

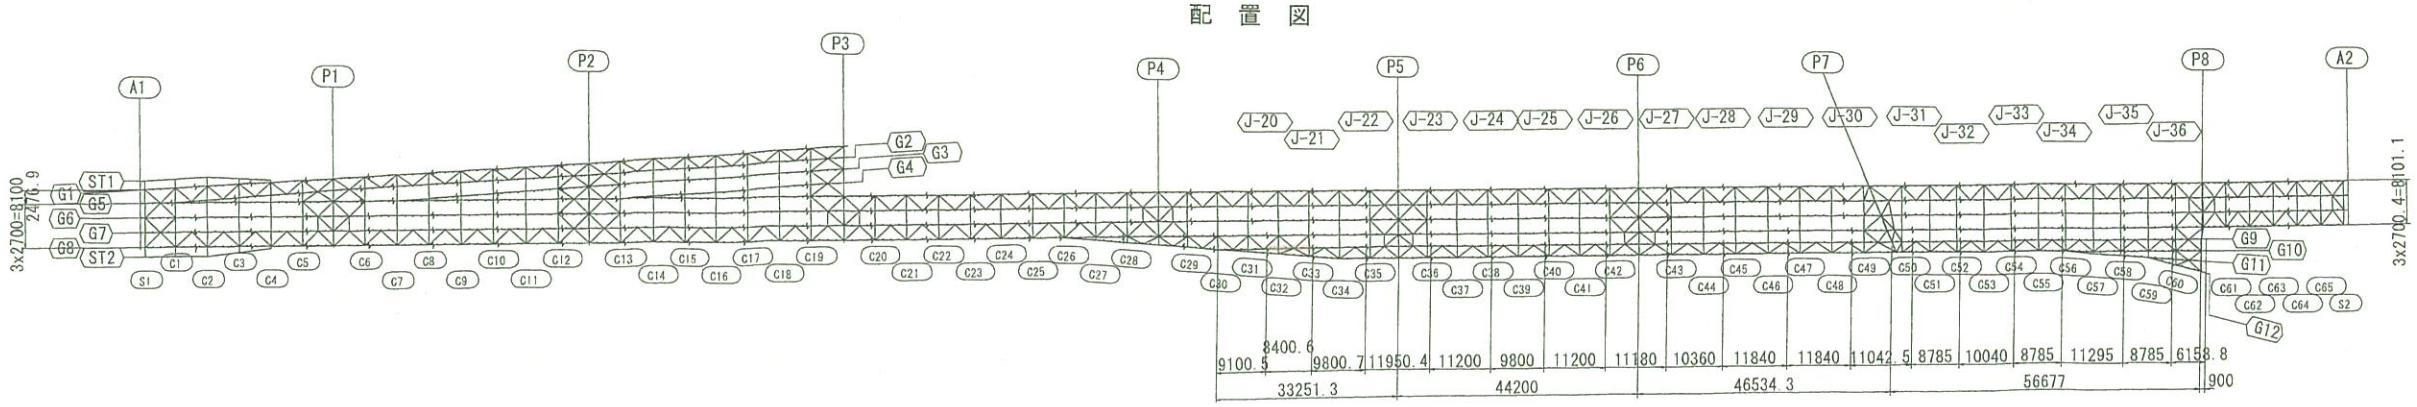

注記
1. 特記なき材質は全てSMA400AWとする。
2. ⊕ 印は、TCB.M22 (S10TW) を示す。
3. 特記なきスカーラップは、全てR35とする。
4. 詳細は、共通詳細図参照のこと。

実施設計

平成 31年度 工事番号 第19-41320-0047号				
吉間田浅根 (区) 長 田村 (郡) 市 小野 (町) 村大字 小野新町地内				
道路橋りょう整備(再復)工事(橋梁上部)				
主桁G9(その2)				
縮尺	図 示	図面番号		214 / 499
測量		年 月 日	主 任 技術者	
設計	株式会社 建設技術研究所		管 理 技術者	青井裕昭
福 島 県 県 中 建 設 事 務 所				

主桁G9(その3) S=1:30

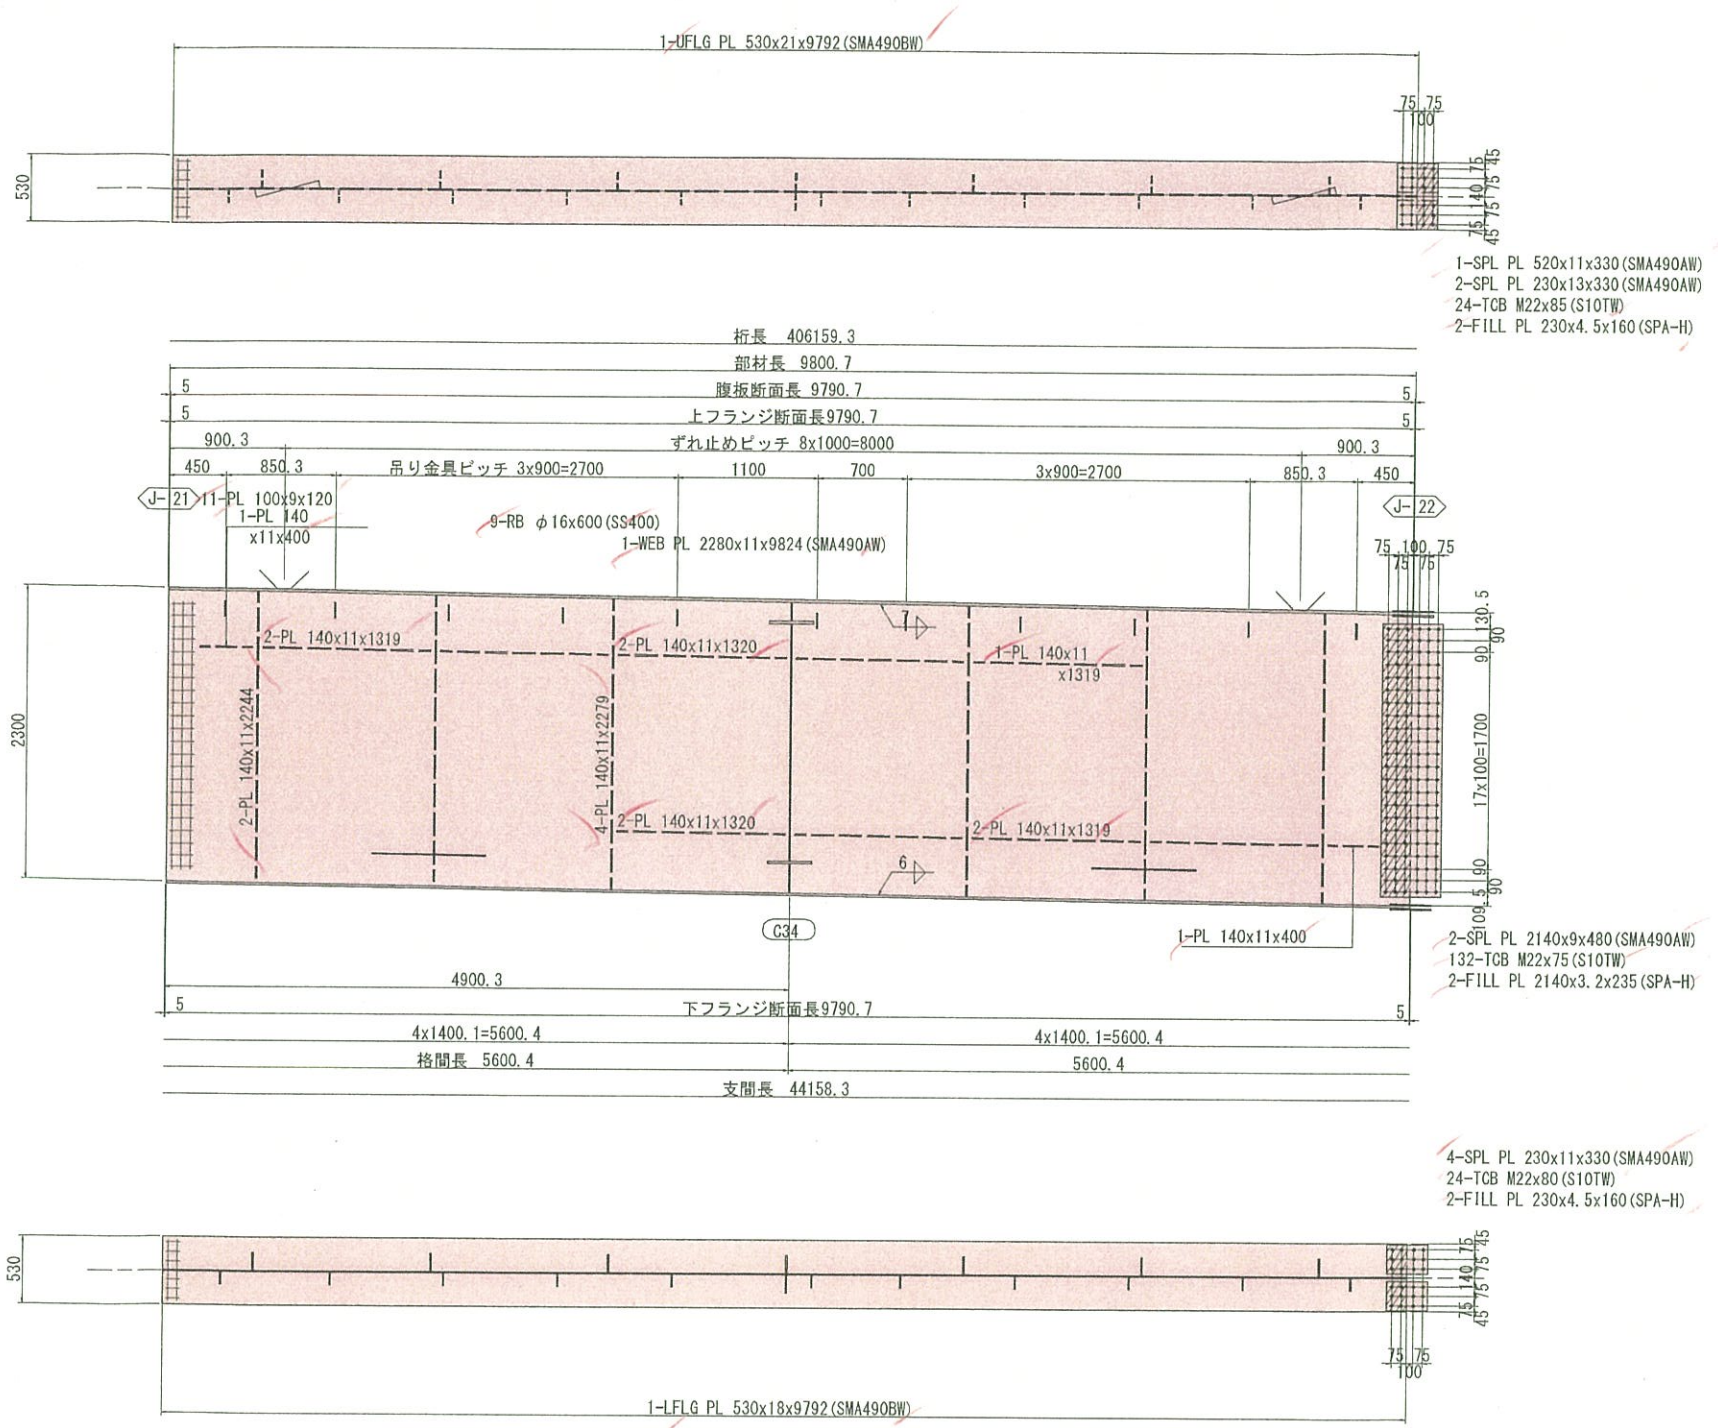

配 置 図

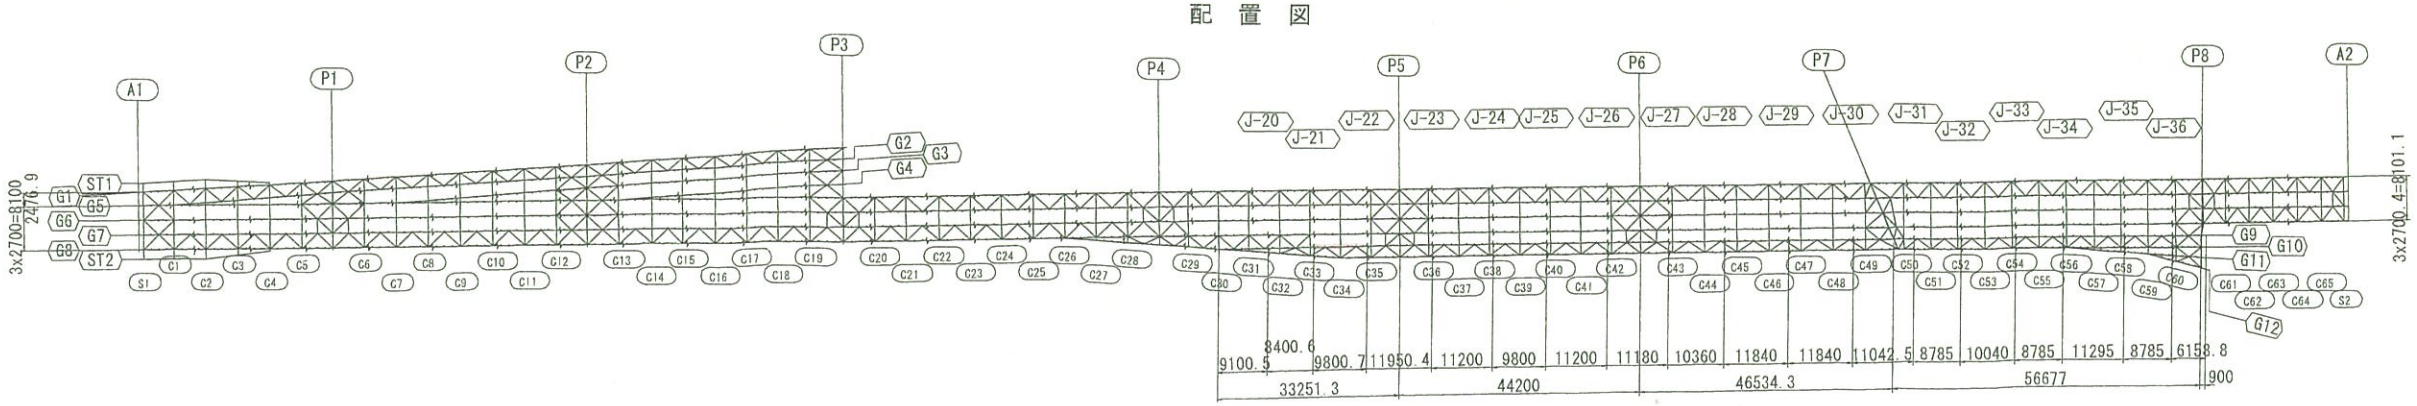

注記
1. 特記なき材質は全てSMA400AWとする。
2. ⊕ 印は、TCB.M22 (S10TW) を示す。
3. 特記なきスカーラップは、全てR35とする。
4. 詳細は、共通詳細図参照のこと。

実施設計

平成 31年度 工事番号 第19-41320-0047号			
吉間田滝根 (広) 荒 田村 (西) 市 小野 (町) 村大字 小野新町地内			
道路橋りょう整備(再復)工事(橋梁上部)			
主桁G9(その3)			
縮尺	図 示	図面番号	215 / 499
測量		年 月 日	主 任 技術者
設計	株式会社 建設技術研究所		管 理 技術者 青井裕昭
福 島 県 県 中 建 設 事 務 所			

主桁G9（その4） S=1:30

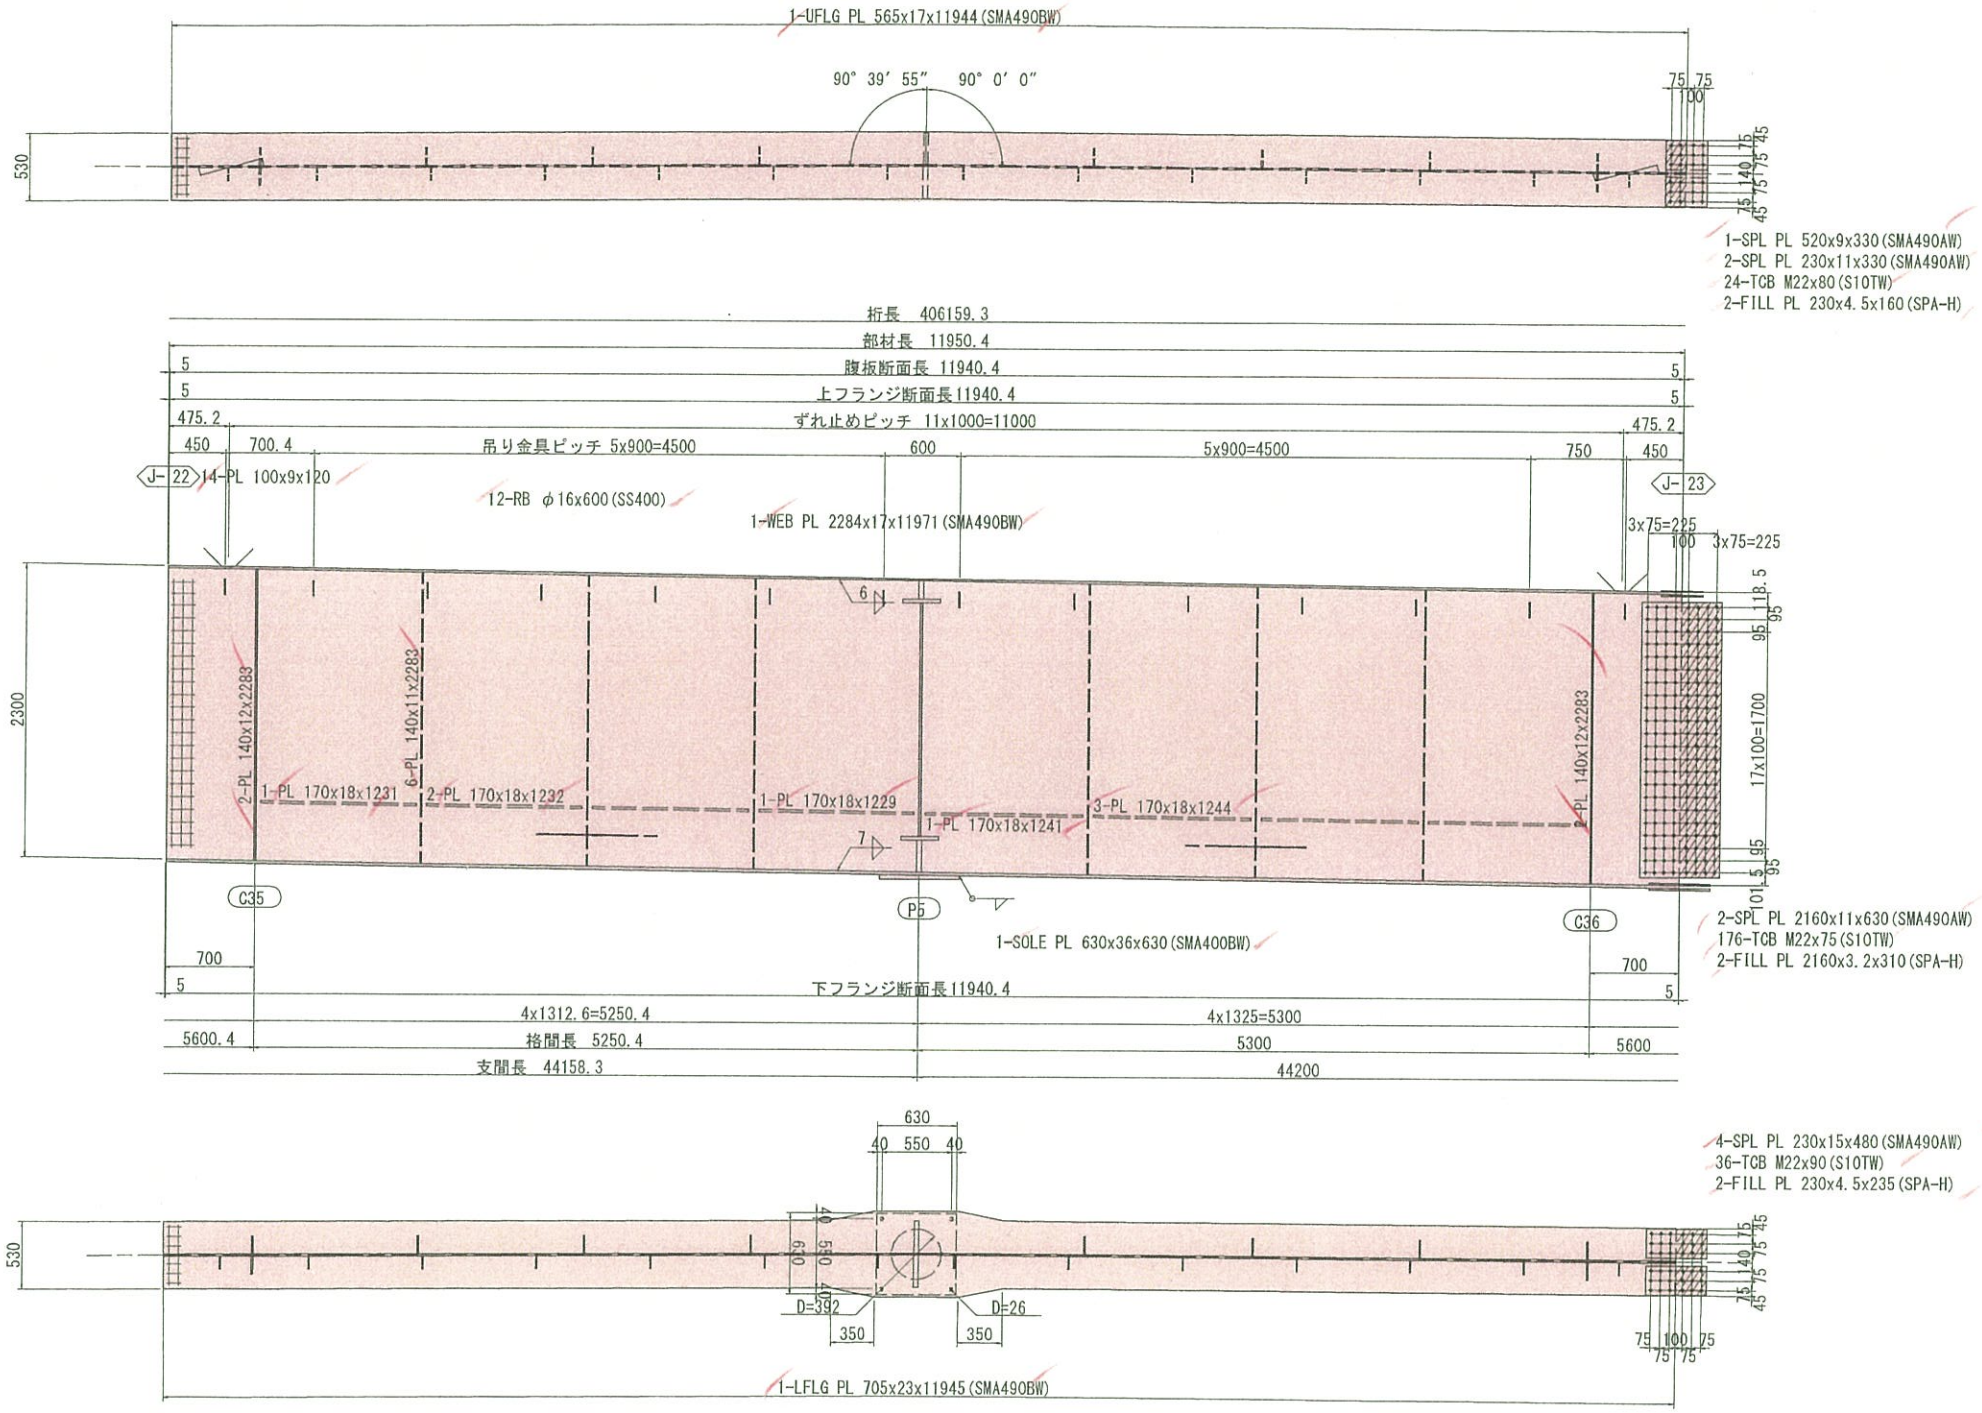

配 置 図

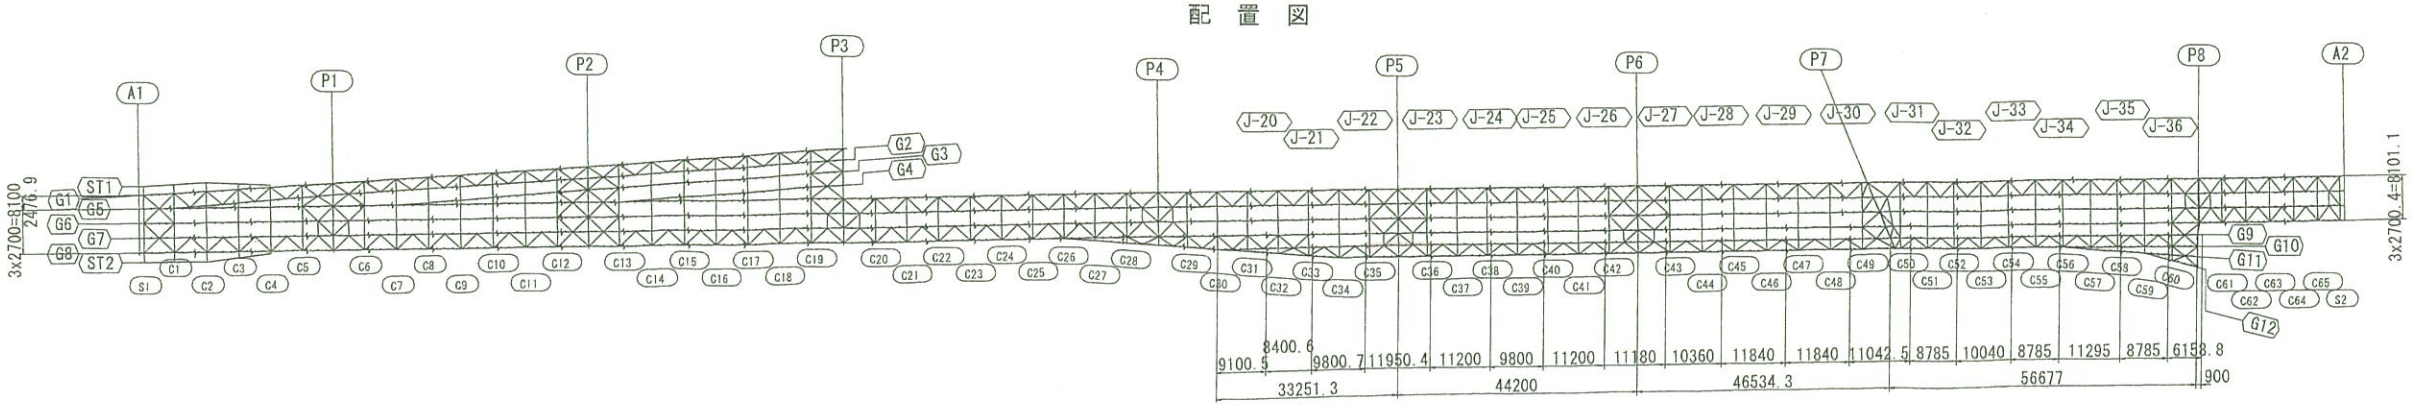

注記
1. 特記なき材質は全てSMA400AWとする。
2. ⊹ 印は、TCB.M22（S10TW）を示す。
3. 特記なきスカーラップは、全てR35とする。
4. 詳細は、共通詳細図参照のこと。

実施設計

平成 31年度 工事番号 第19-41320-0047号				
吉岡田滝根 (広) 庄 田村 (郡) 市 小野 (町) 村大字 小野新町地内				
道路橋りょう整備（再復）工事（橋梁上部）				
主桁G9（その4）				
縮尺	図 示	図面番号		216 / 499
測量		年 月 日	主 任 技術者	
設計	株式会社 建設技術研究所		管 理 技術者	青井裕昭
福 島 県 県 中 建 設 事 務 所				

主桁G9(その5) S=1:30

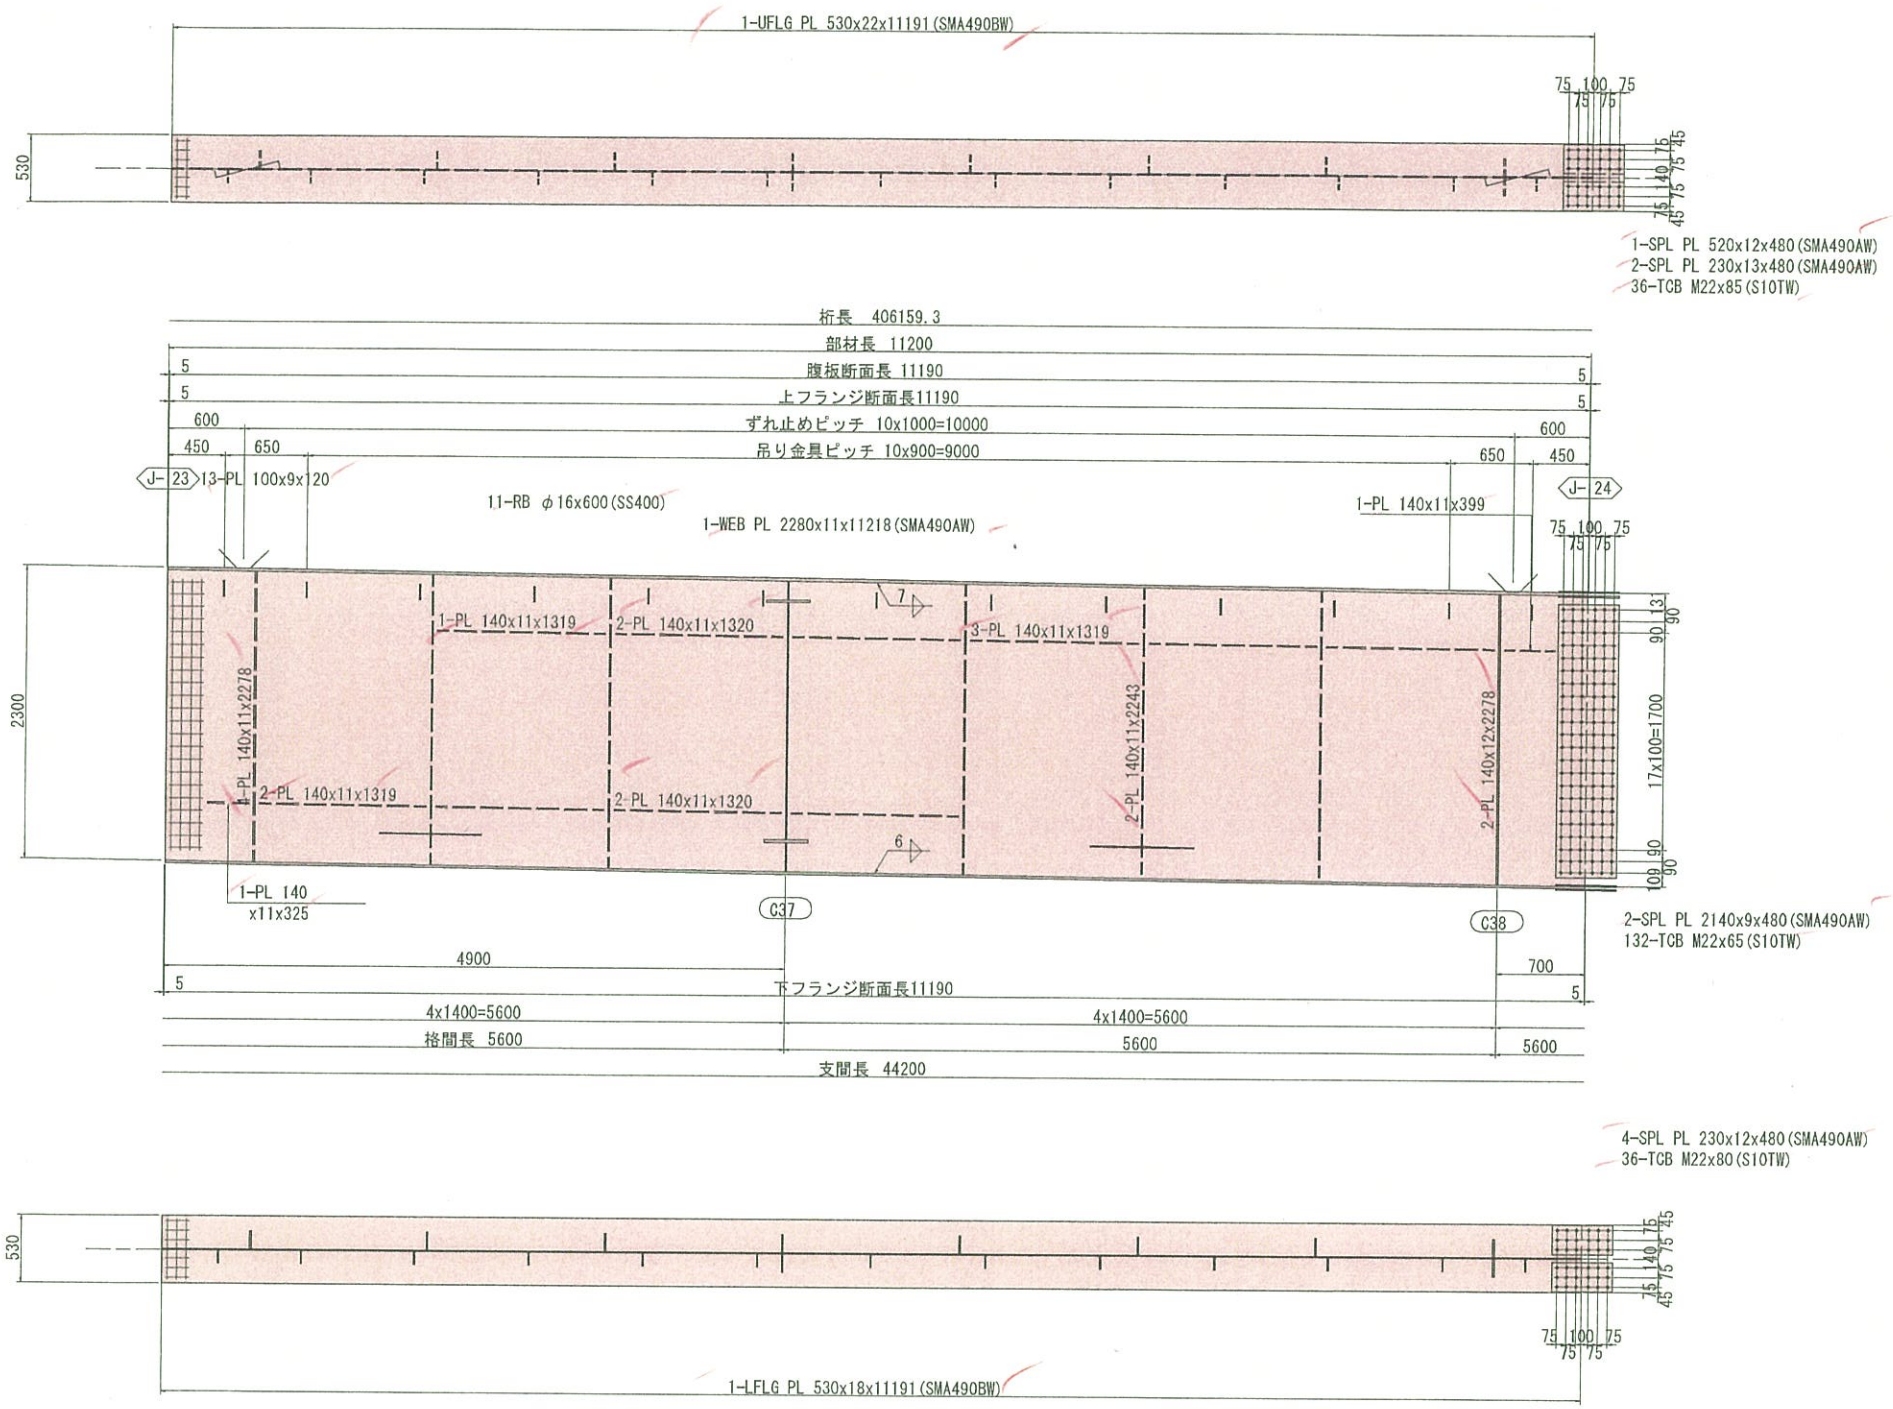

配 置 図

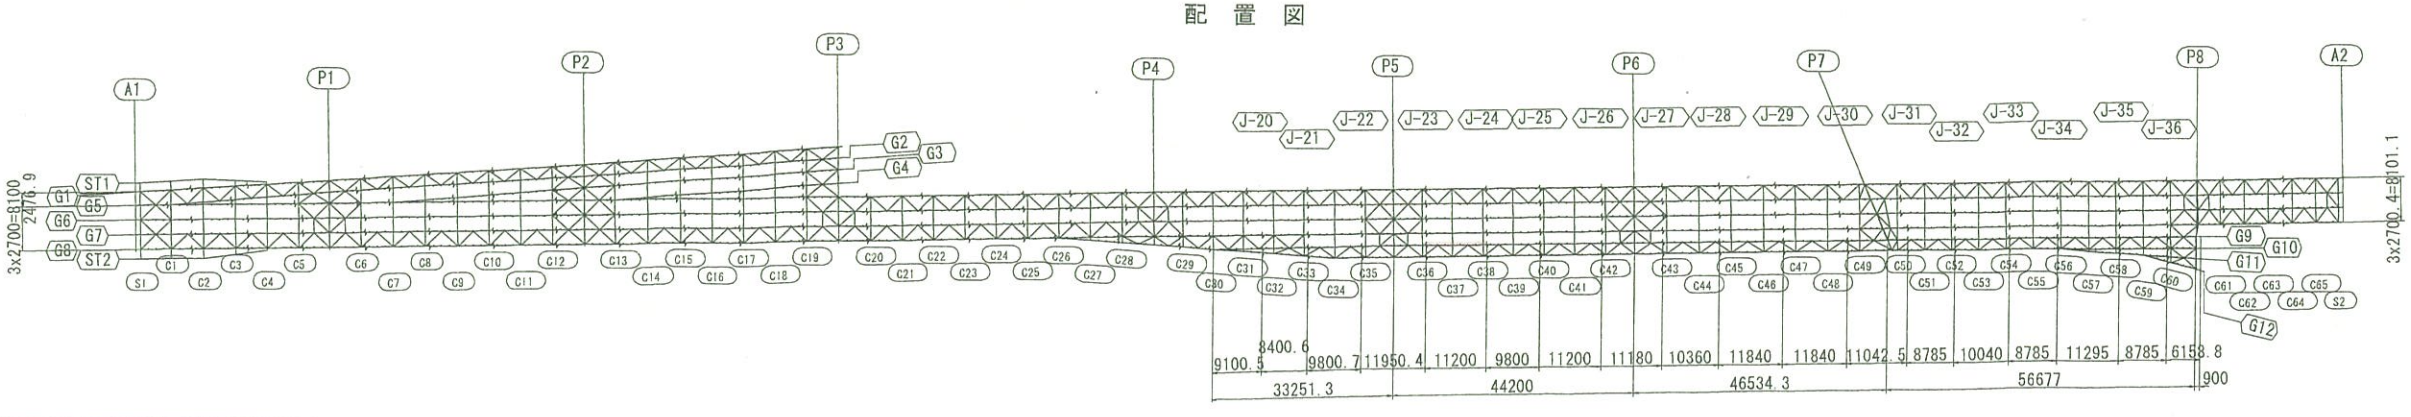

注記
1. 特記なき材質は全てSMA400AWとする。
2. ⊹ 印は、TCB.M22 (S10TW) を示す。
3. 特記なきスカーラップは、全てR35とする。
4. 詳細は、共通詳細図参照のこと。

実施設計

平成 31年度 工事番号 第19-41320-0047号			
吉間田滝根 (県) 岩 田村 (市) 市 小野 (町) 村大字 小野新町地内			
道路橋りょう整備(再復)工事(橋梁上部)			
主桁G9(その5)			
縮尺	図 示	図面番号	217 / 499
測量		年月日 主任技術者	
設計	株式会社 建設技術研究所	管理技術者	青井裕昭
福島県 県中建設事務所			

主桁G9(その6) S=1:30

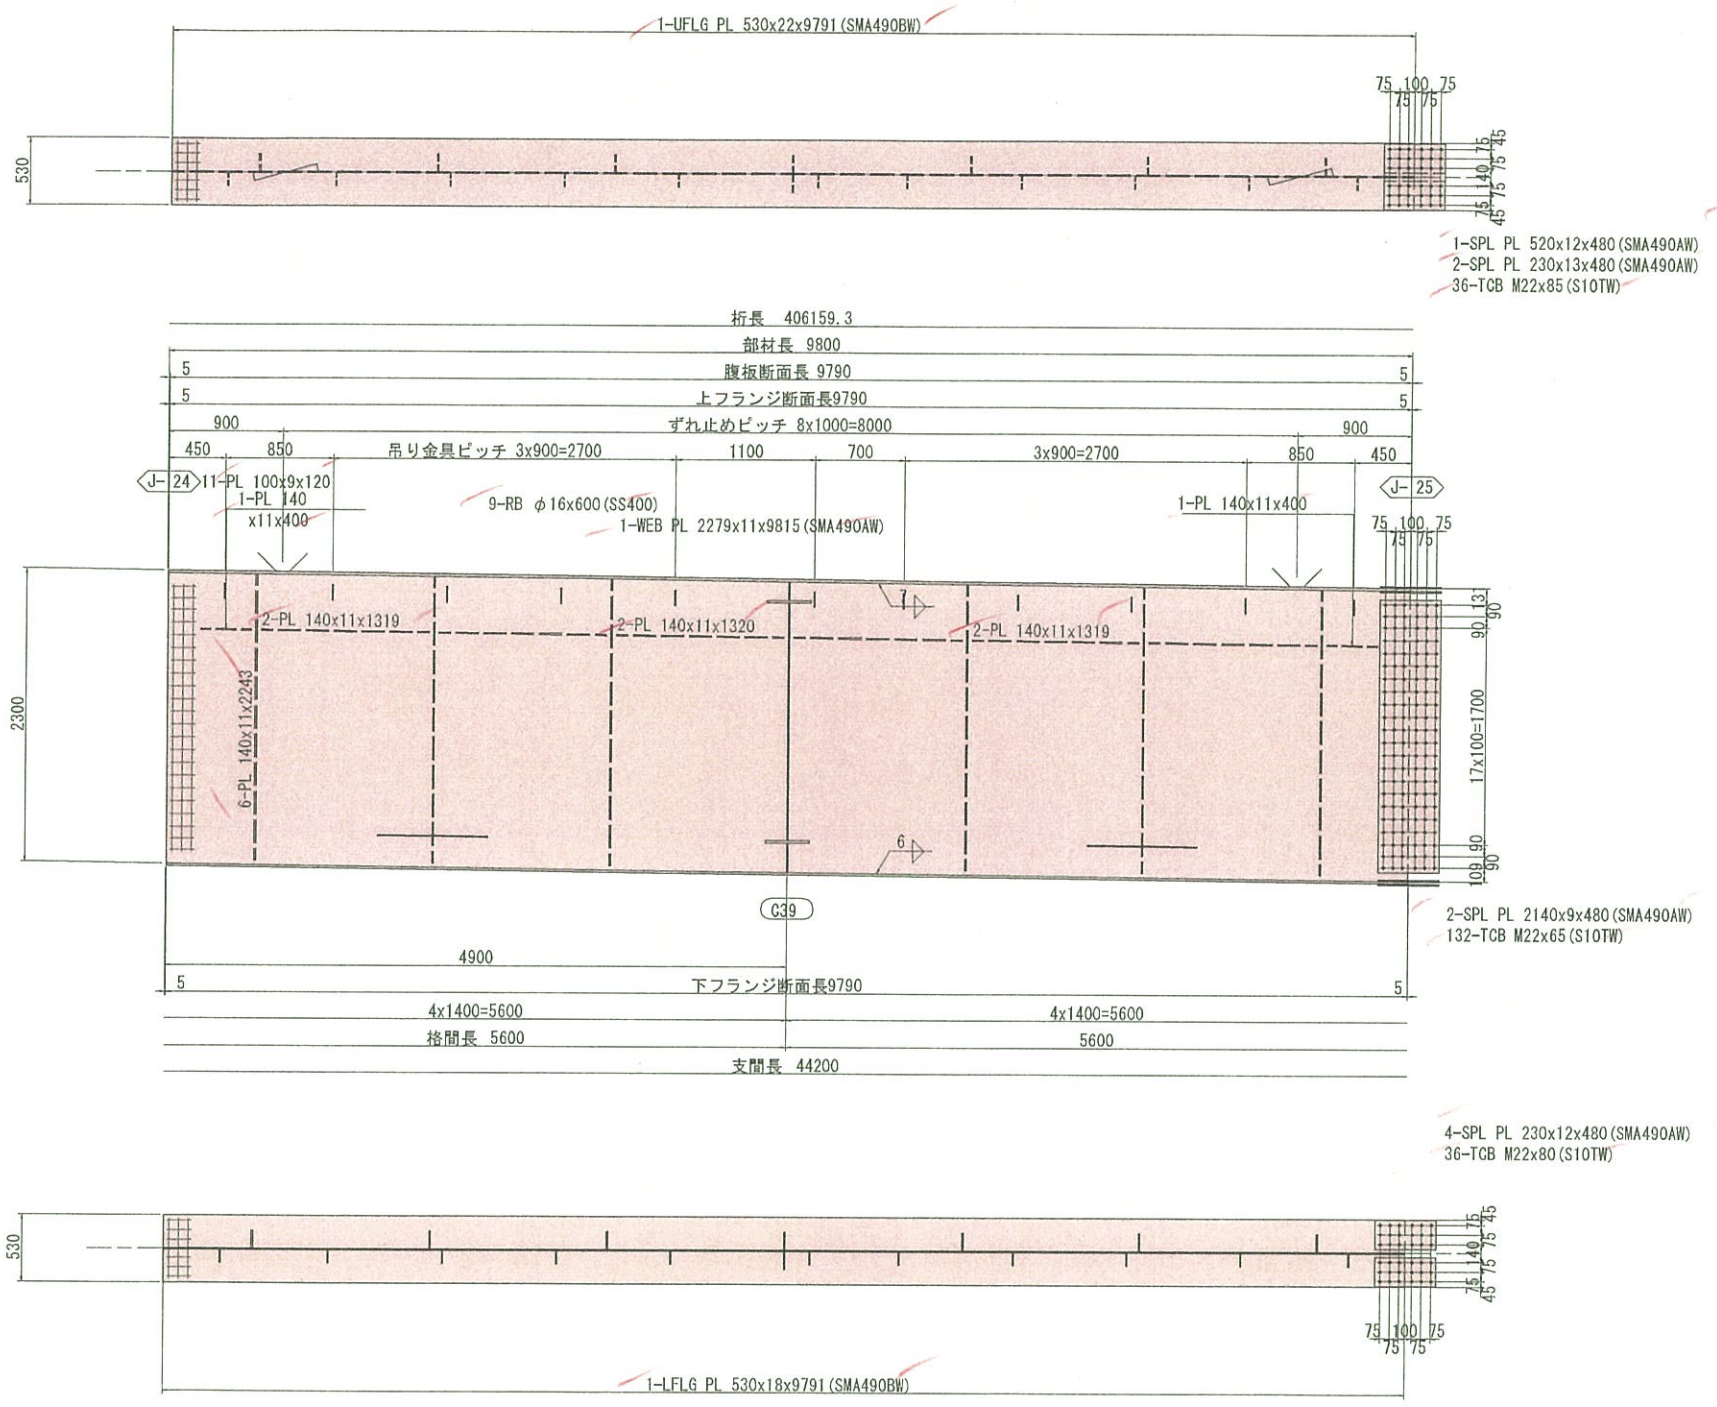

配 置 図

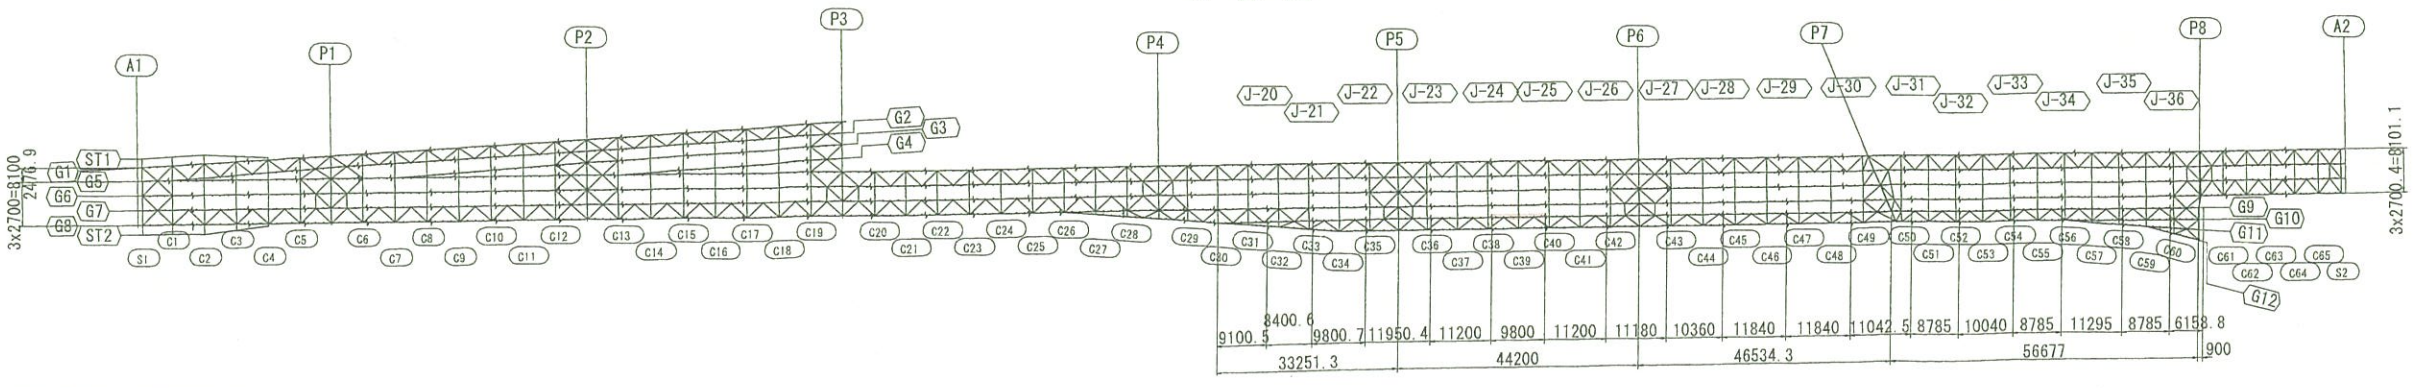

注記
1. 特記なき材質は全てSMA400AWとする。
2. ⊕ 印は、TCB.M22(S10TW) を示す。
3. 特記なきスカーラップは、全てR35とする。
4. 詳細は、共通詳細図参照のこと。

実施設計

平成 31年度 工事番号 第19-41320-0047号				
喜間田滝根 (広) 田村 (郡) 小野 (町) 小野新町地内				
道路環りょう整備(再復)工事(橋梁上部)				
主桁G9(その6)				
縮尺	図 示	図面番号		218 / 499
測量		年月日	主任技術者	
設計	株式会社 建設技術研究所		管理技術者	青井裕昭
福島県 県中建設事務所				

主桁G9(その7) S=1:30

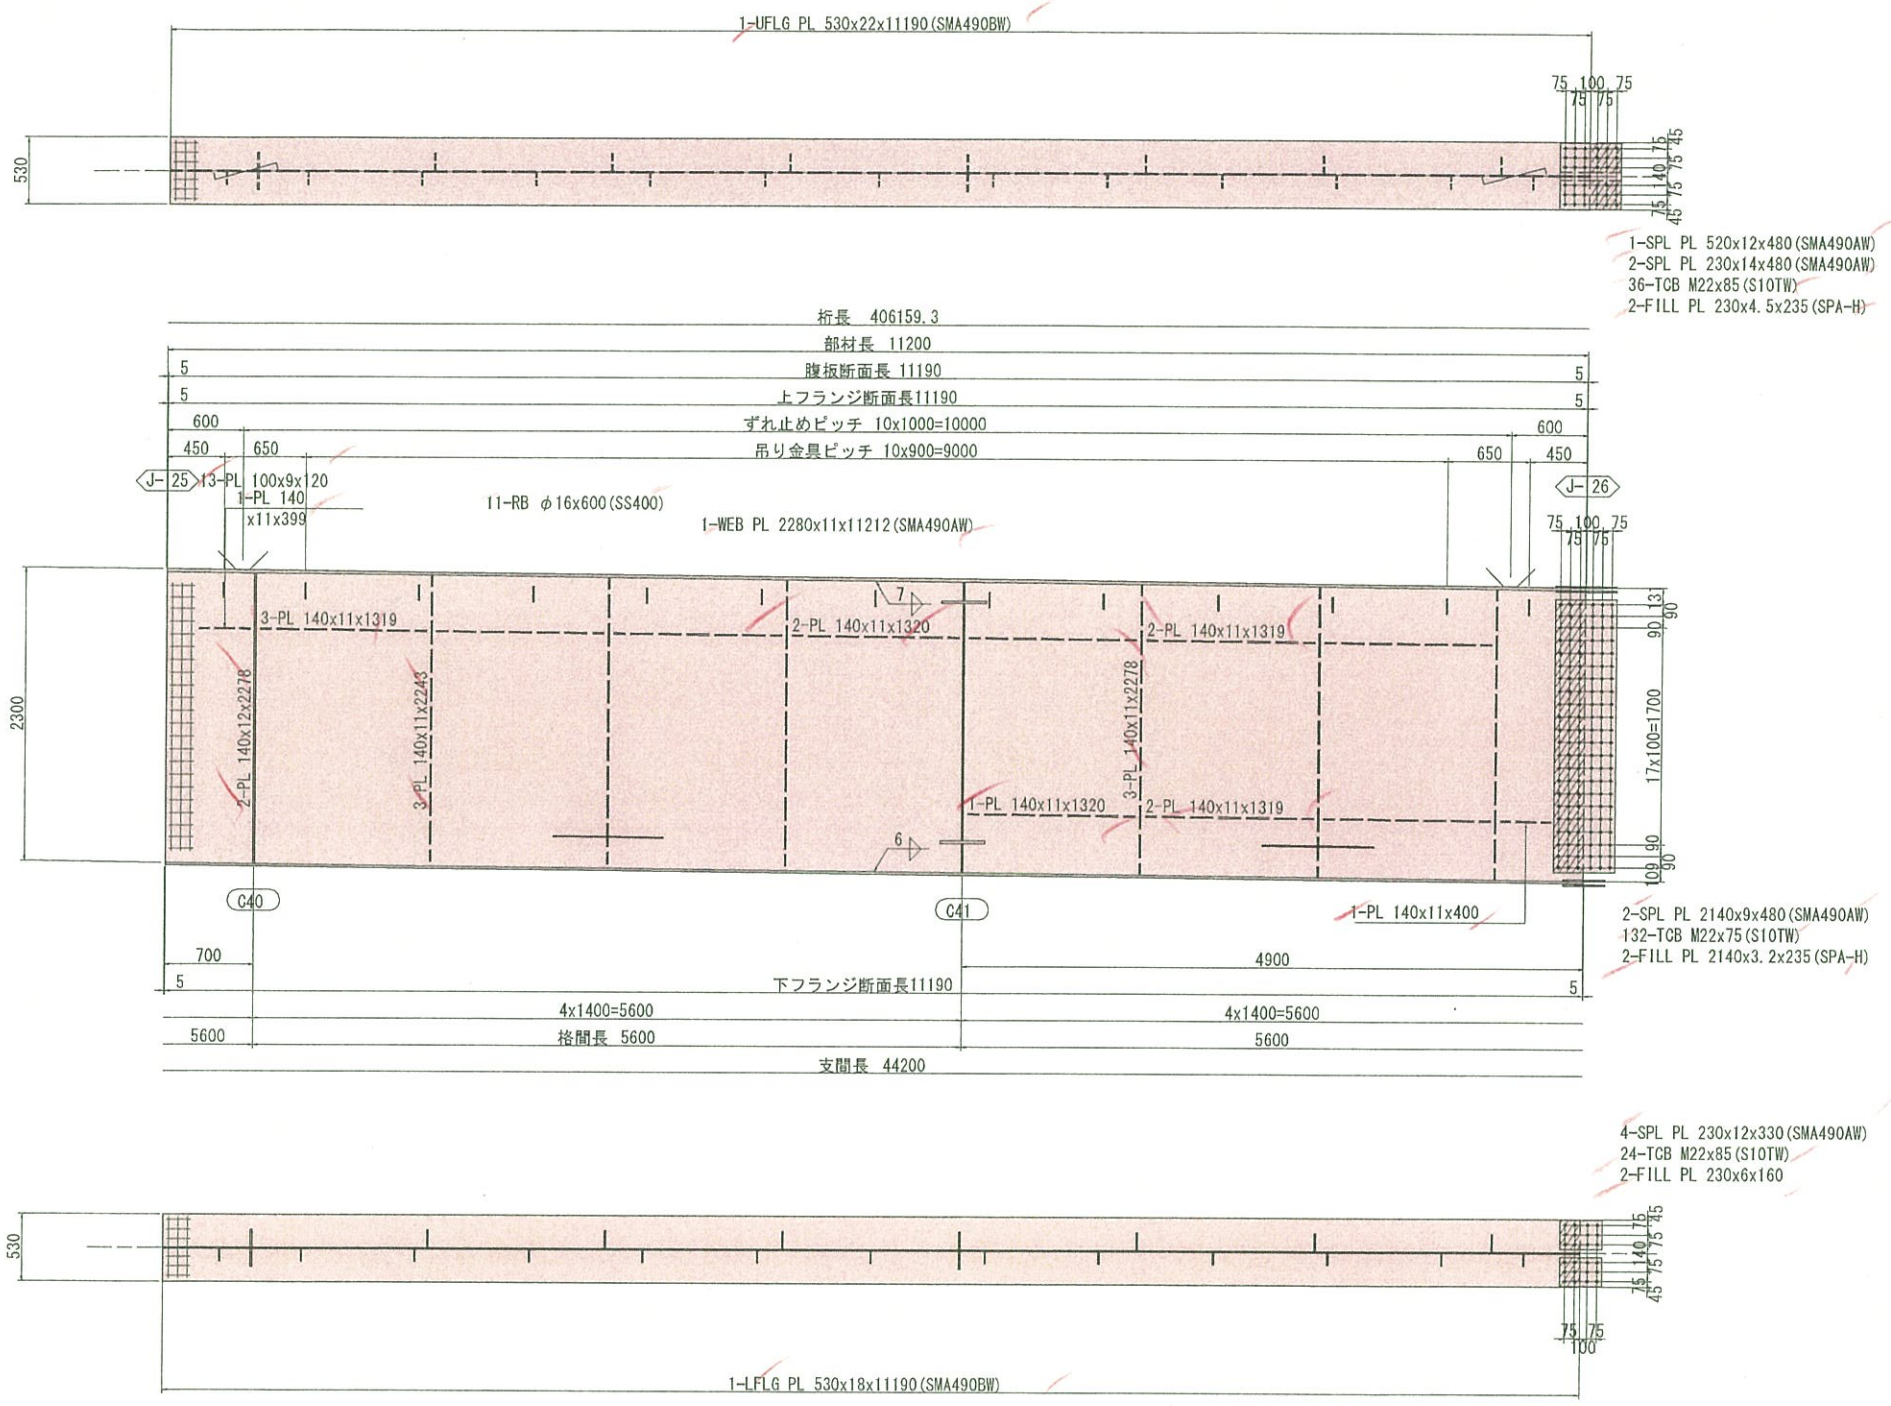

配 置 図

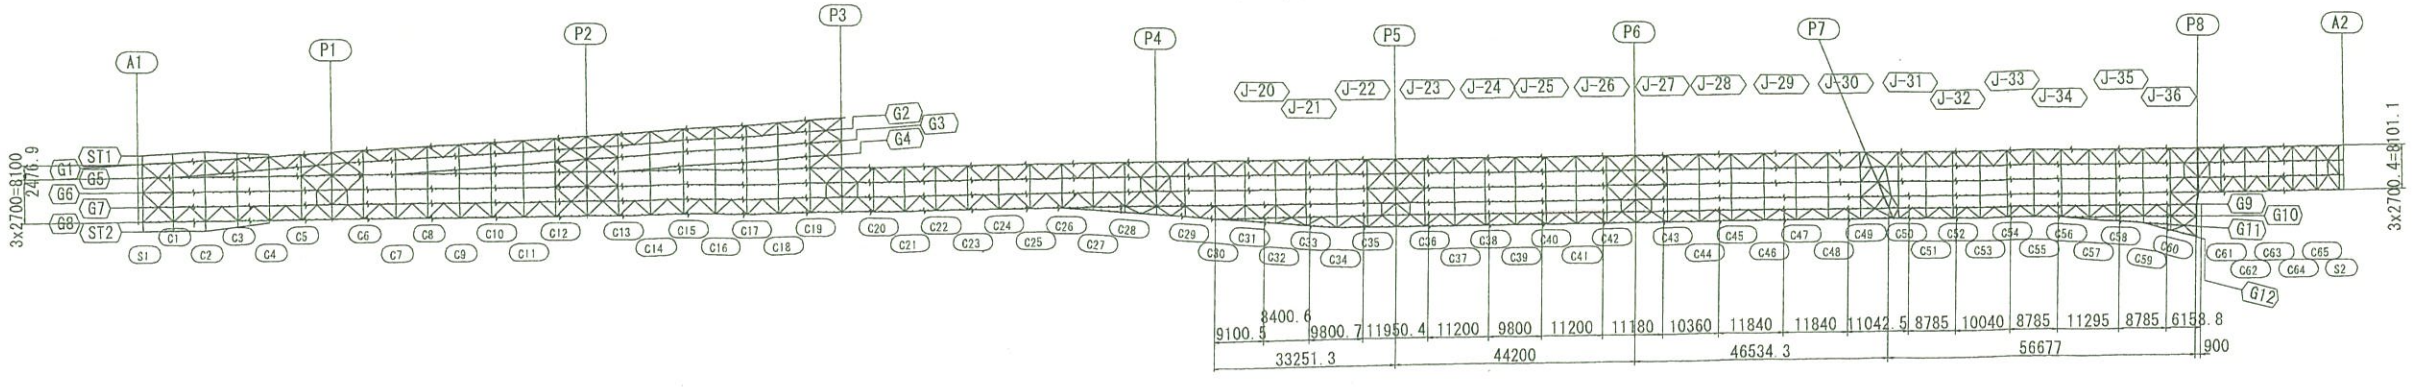

注記
1. 特記なき材質は全てSMA400AWとする。
2. ⊕ 印は、TCB.M22 (S10TW) を示す。
3. 特記なきスカーラップは、全てR35とする。
4. 詳細は、共通詳細図参照のこと。

実施設計

平成 31年度 工事番号 第19-41320-0047号				
吉間田滝根 (県) 田村 (市) 小野 (町) 村大子 小野新町地内				
道路構りょう整備(再復)工事(橋梁上部)				
主桁G9(その7)				
縮尺	図示	図面番号		219 / 499
測量		年月日	主任技術者	
設計	株式会社 建設技術研究所		管理技術者	青井裕昭
福島県 県中建設事務所				

主桁G9(その8) S=1:30

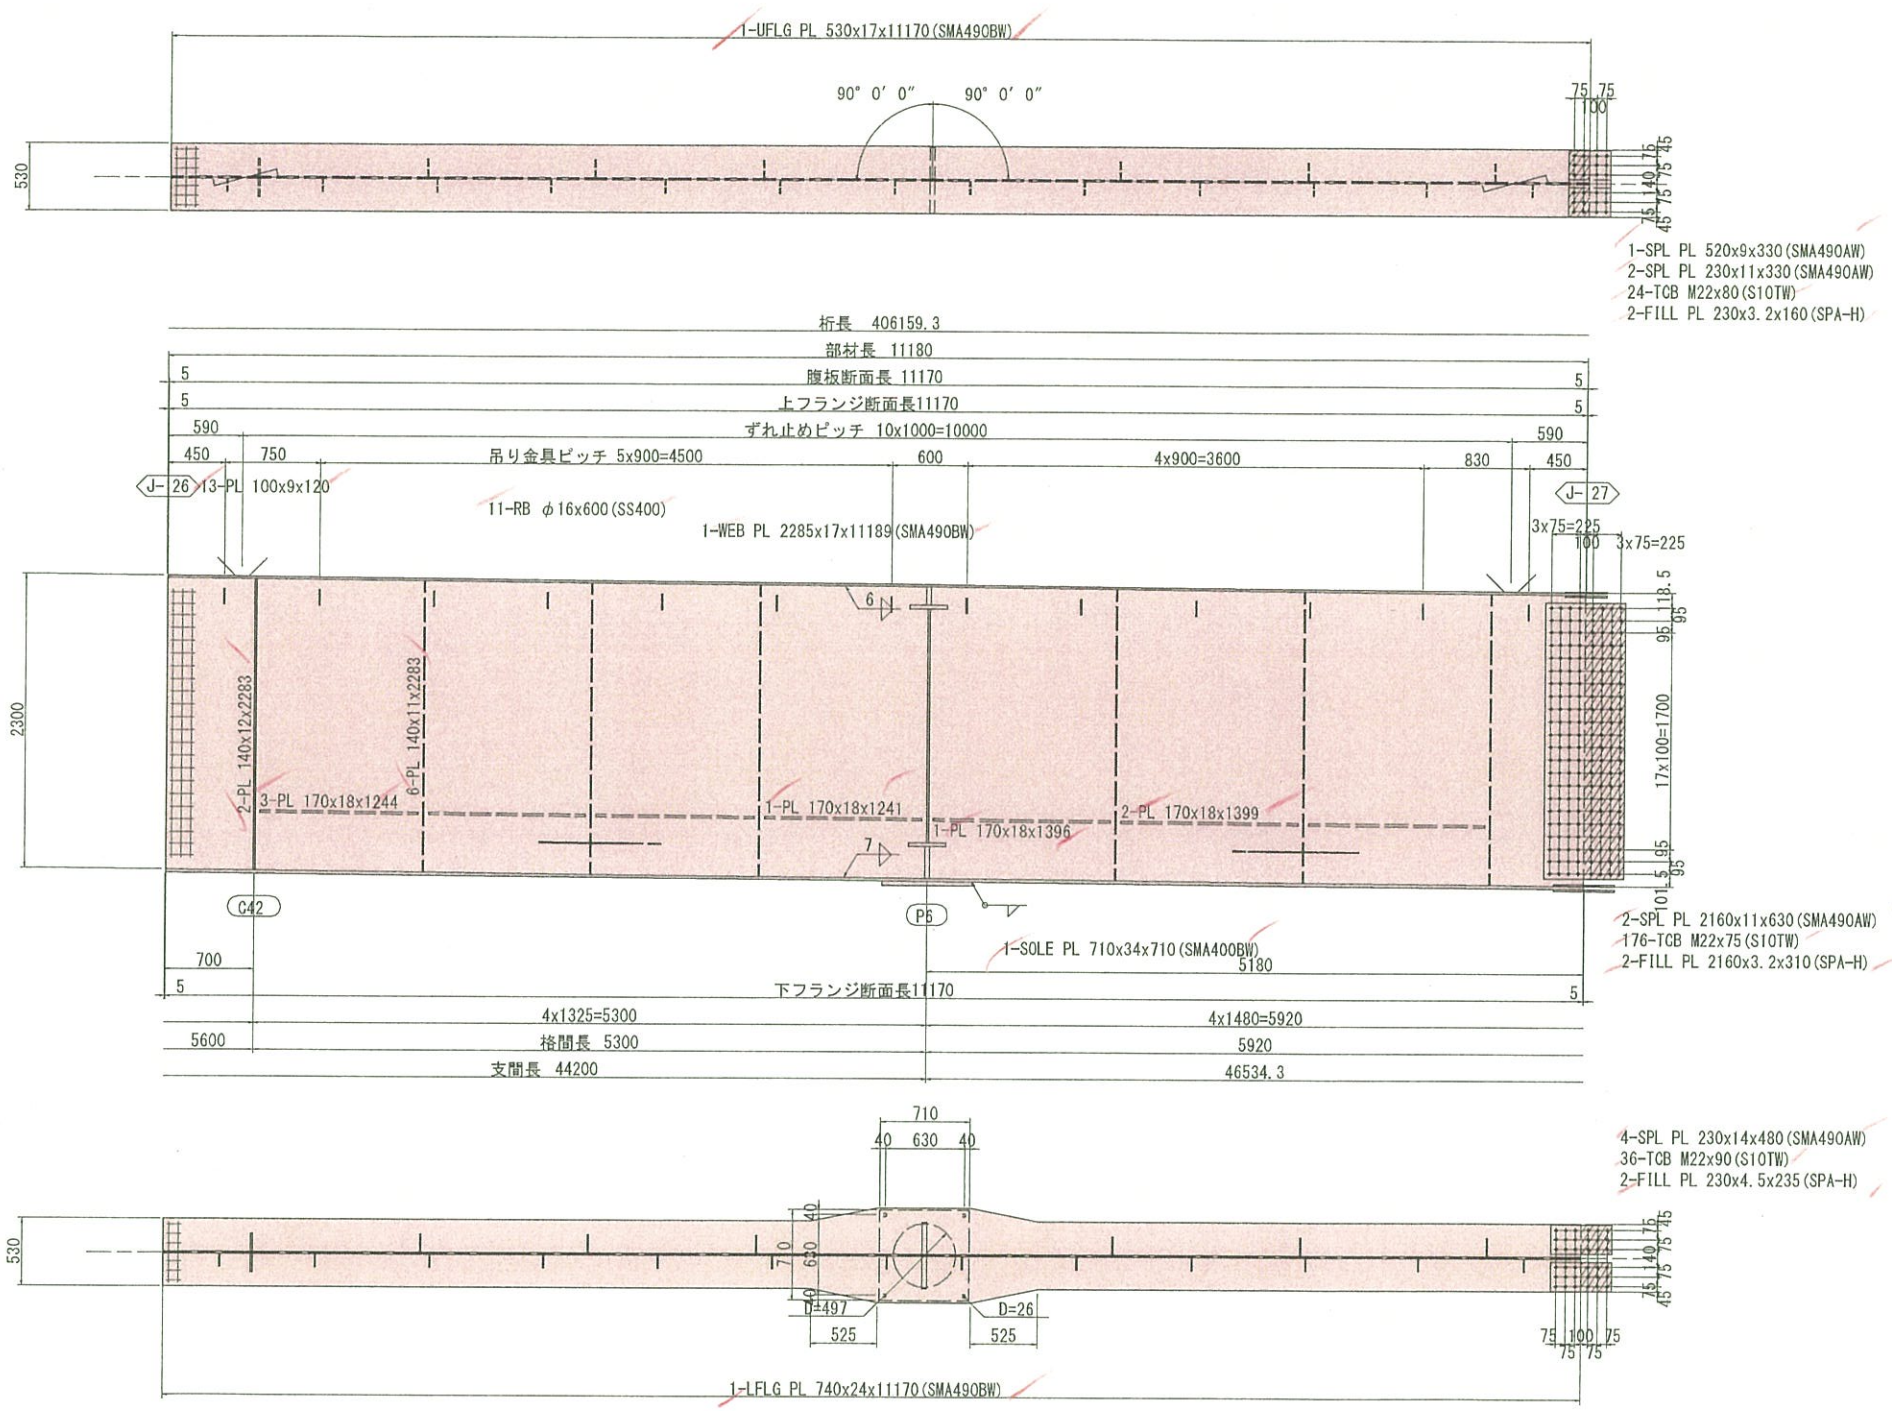

配 置 図

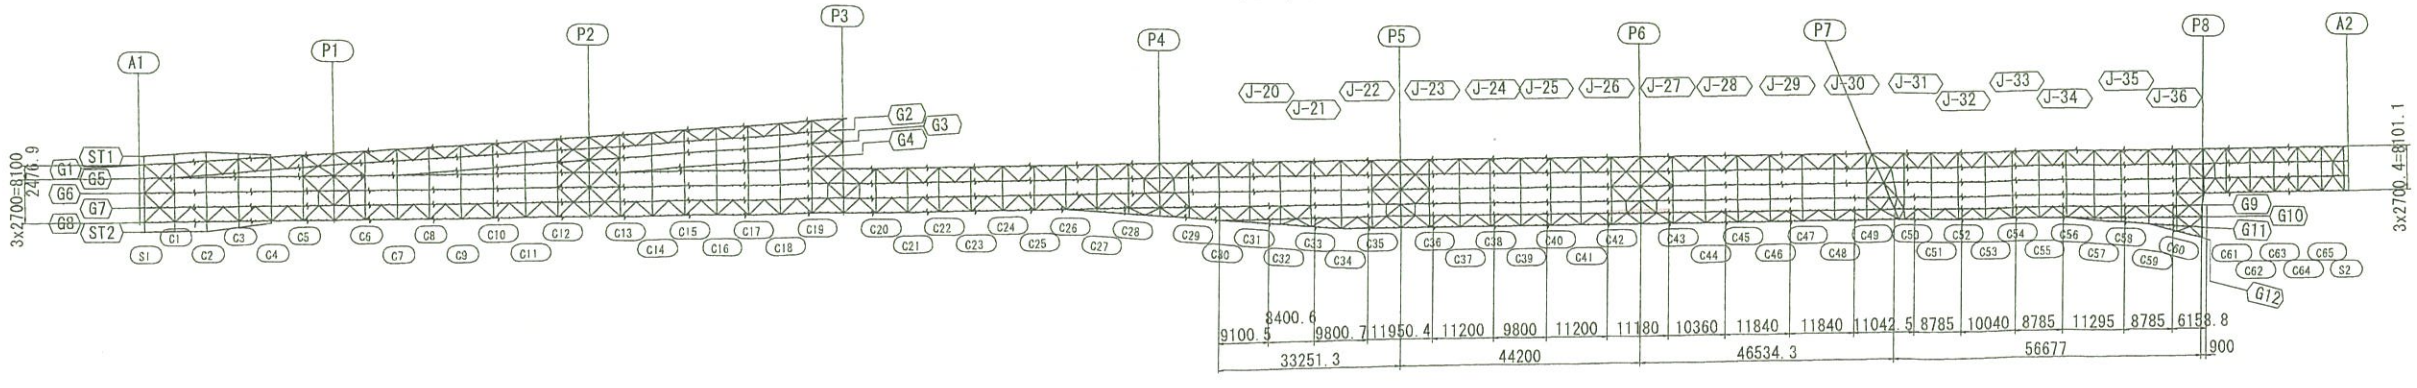

注記
1. 特記なき材質は全てSMA400AWとする。
2. ⊕ 印は、TCB.M22 (S10TW) を示す。
3. 特記なきスカーラップは、全てR35とする。
4. 詳細は、共通詳細図参照のこと。

実施設計

平成 31年度 工事番号 第19-41320-0047号				
吉間田滝根 (道) 茂 田村 (国) 市 小野 (町) 村大字 小野新町地内				
道路橋りょう整備(再復)工事(橋梁上部)				
主桁G9(その8)				
縮尺	図 示	図面番号		220 / 499
測量		年 月 日	主 任 技術者	
設計	株式会社 建設技術研究所		管 理 技術者	青井裕昭
福 島 県 県 中 建 設 事 務 所				

主桁G9(その9) S=1:30

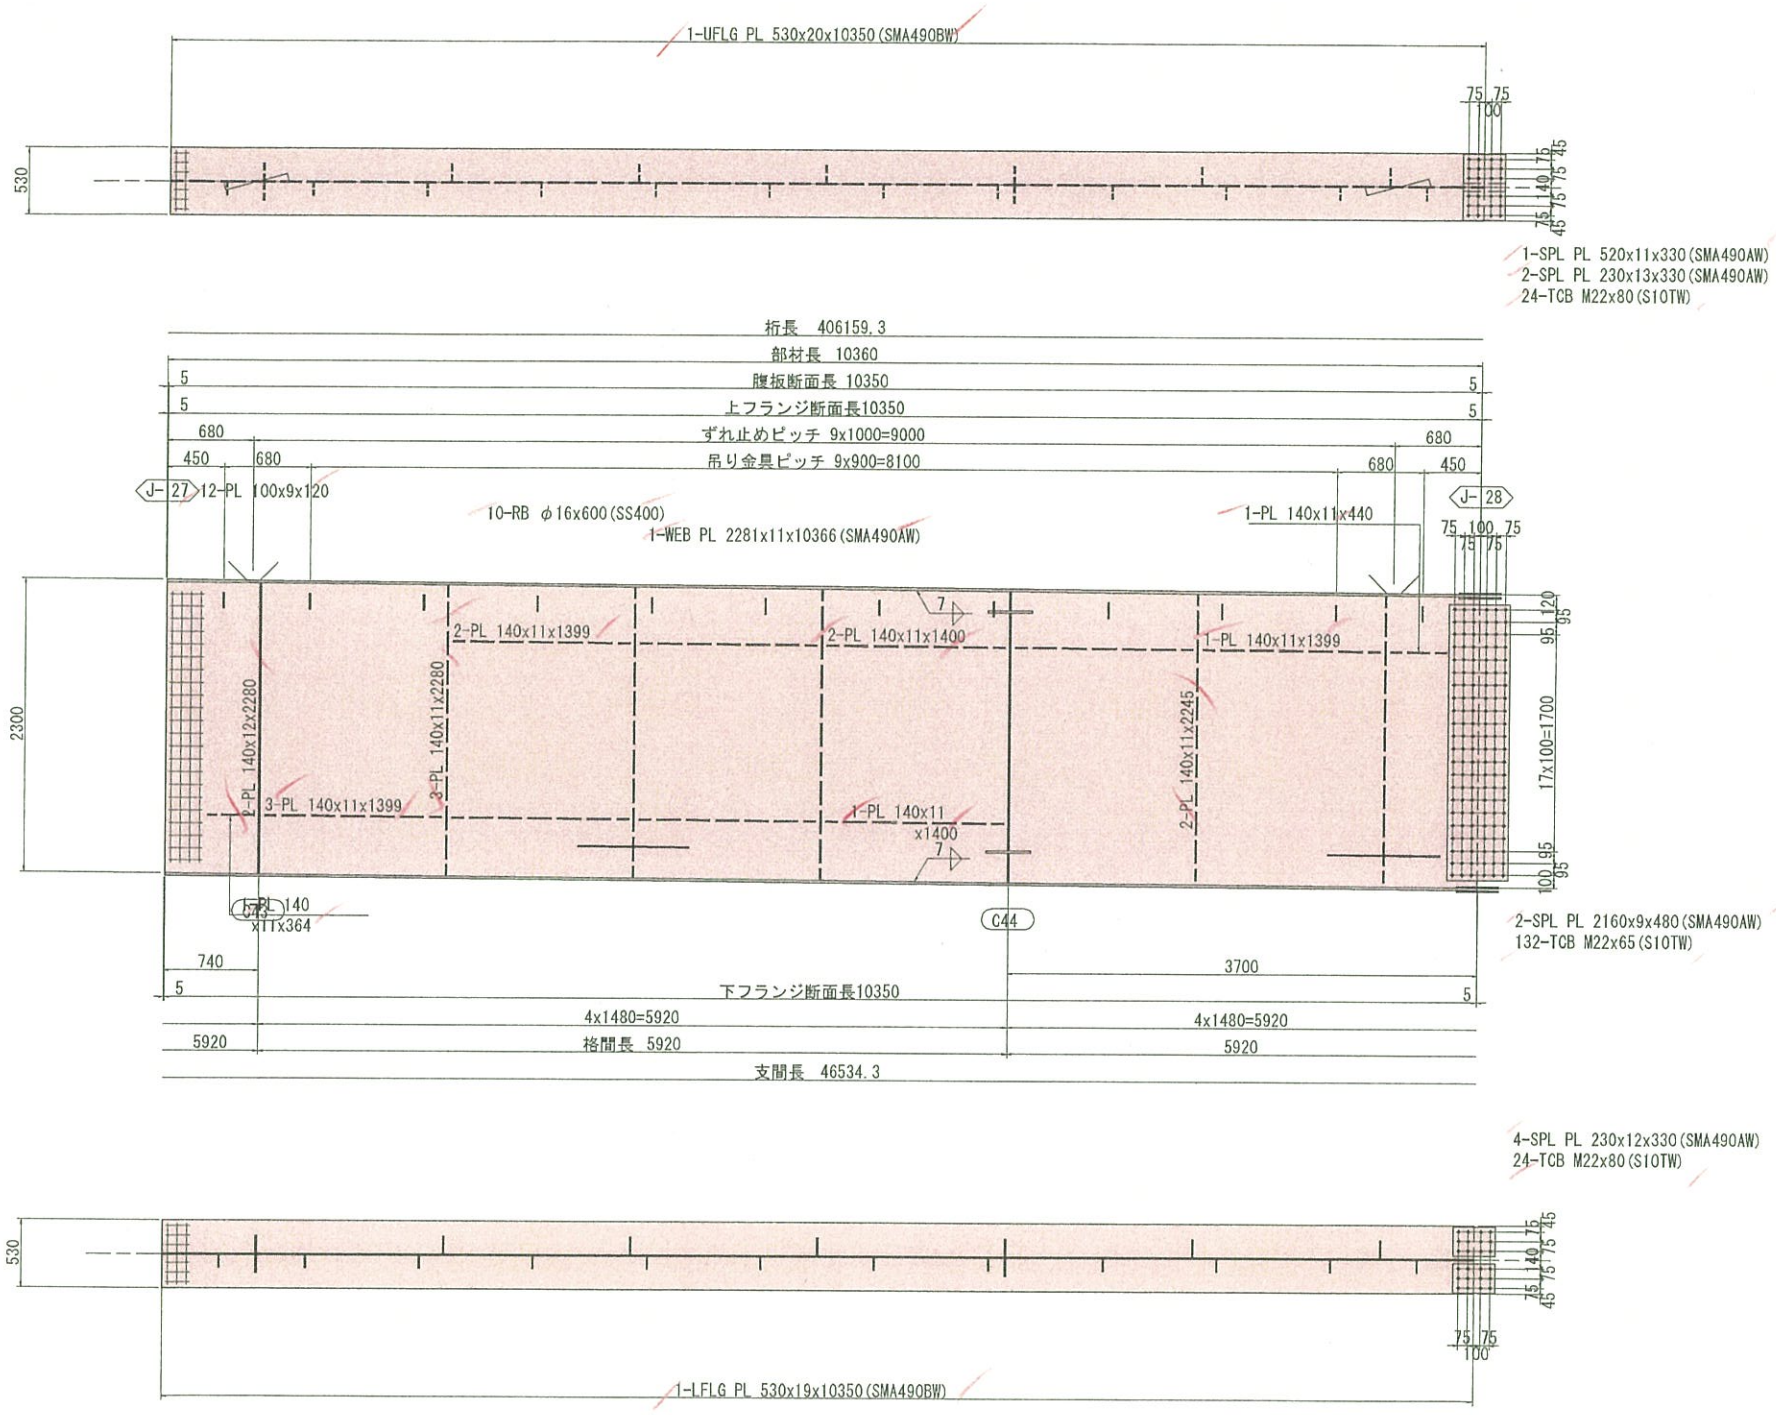

配置図

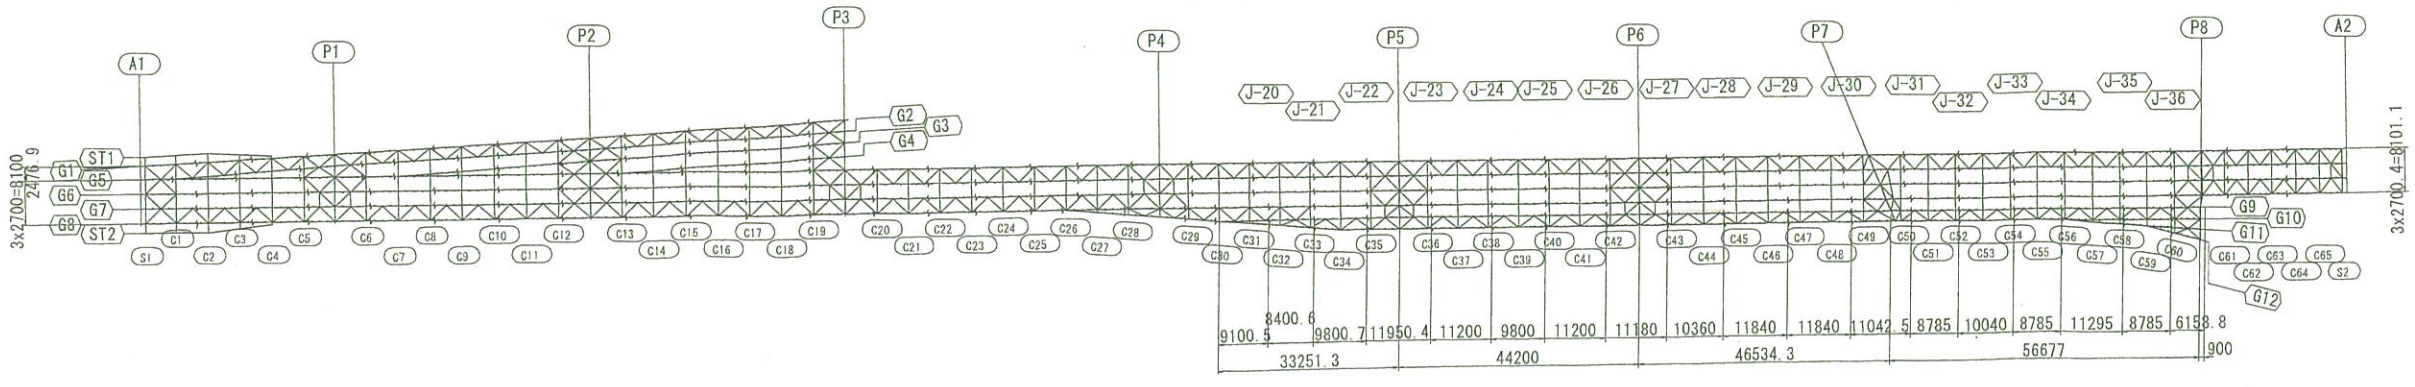

注記
1. 特記なき材質は全てSMA400AWとする。
2. ⊕ 印は、TCB.M22 (S10TW) を示す。
3. 特記なきスカーラップは、全てR35とする。
4. 詳細は、共通詳細図参照のこと。

実施設計

平成 31年度 工事番号 第19-41320-0047号				
吉間田滝根 (区) 田村 (市) 小野 (町) 村大字 小野新町地内				
道路橋りょう整備(再復)工事(橋梁上部)				
主桁G9(その9)				
縮尺	図示	図面番号		221 / 499
測量		年月日	主任技術者	
設計	株式会社建設技術研究所		管理技術者	青井裕昭
福島県 県中建設事務所				

主桁G9（その10） S=1:30

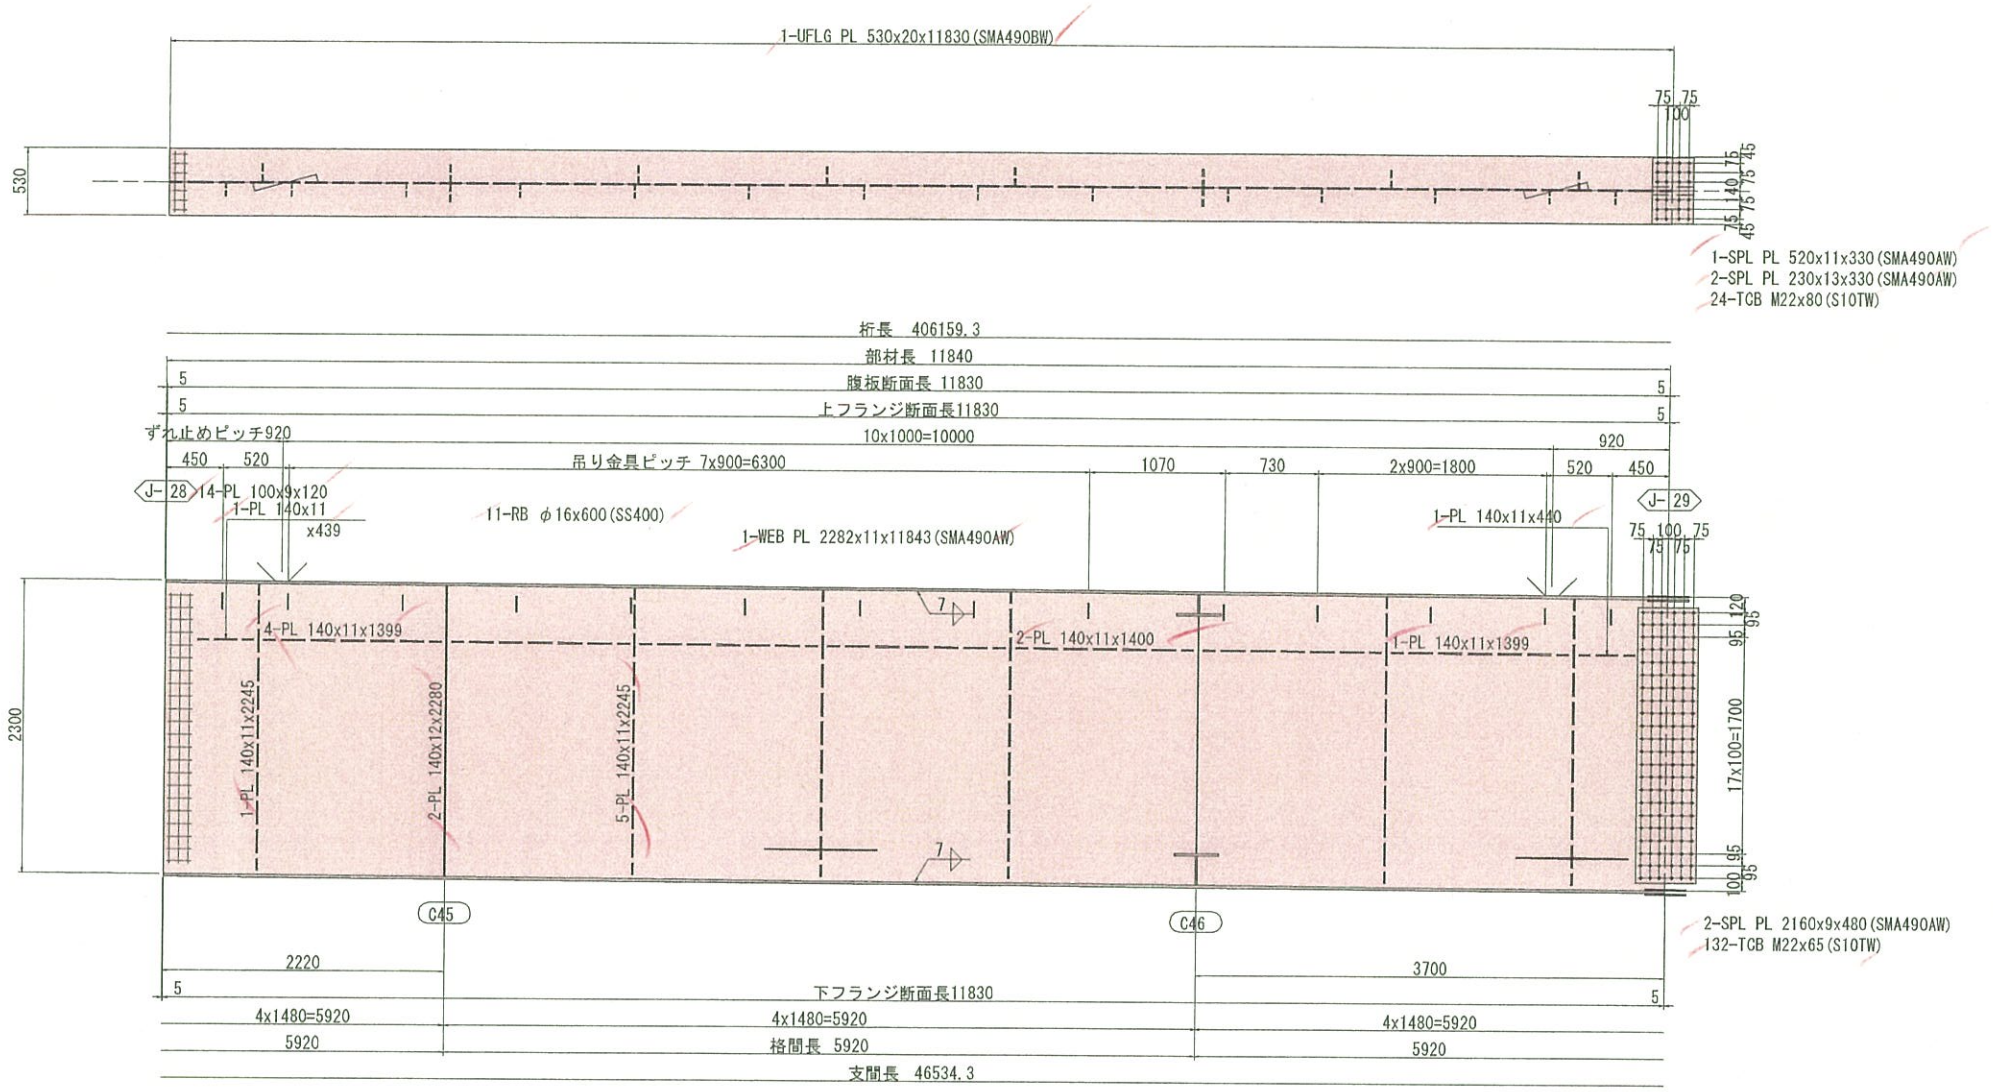

注記
1. 特記なき材質は全てSMA400AWとする。
2. ⊕ 印は、TCB.M22（S10TW）を示す。
3. 特記なきスカーラップは、全てR35とする。
4. 詳細は、共通詳細図参照のこと。

配 置 図

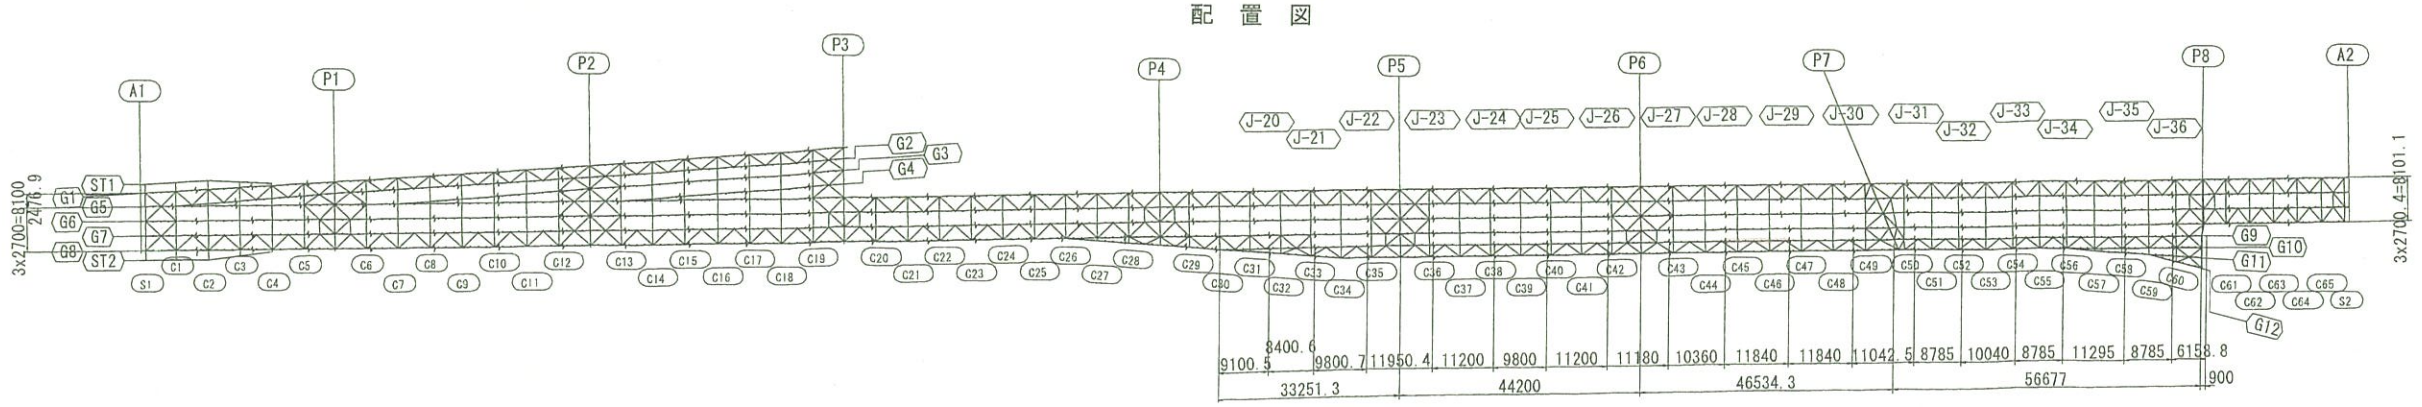

実施設計

平成 31年度 工事番号 第19-41320-0047号				
吉間田滝根 (国) 庄 田村 (国) 市 小野 (町) 村大字 小野新町地内				
道路橋りょう整備（再復）工事（橋梁上部）				
主桁G9（その10）				
縮尺	図 示	図面番号		222 / 499
測量		年 月 日	主 任 技術者	
設計	株式会社 建設技術研究所		管 理 技術者	青井裕昭
福 島 県 県 中 建 設 事 務 所				

主桁G9(その11) S=1:30

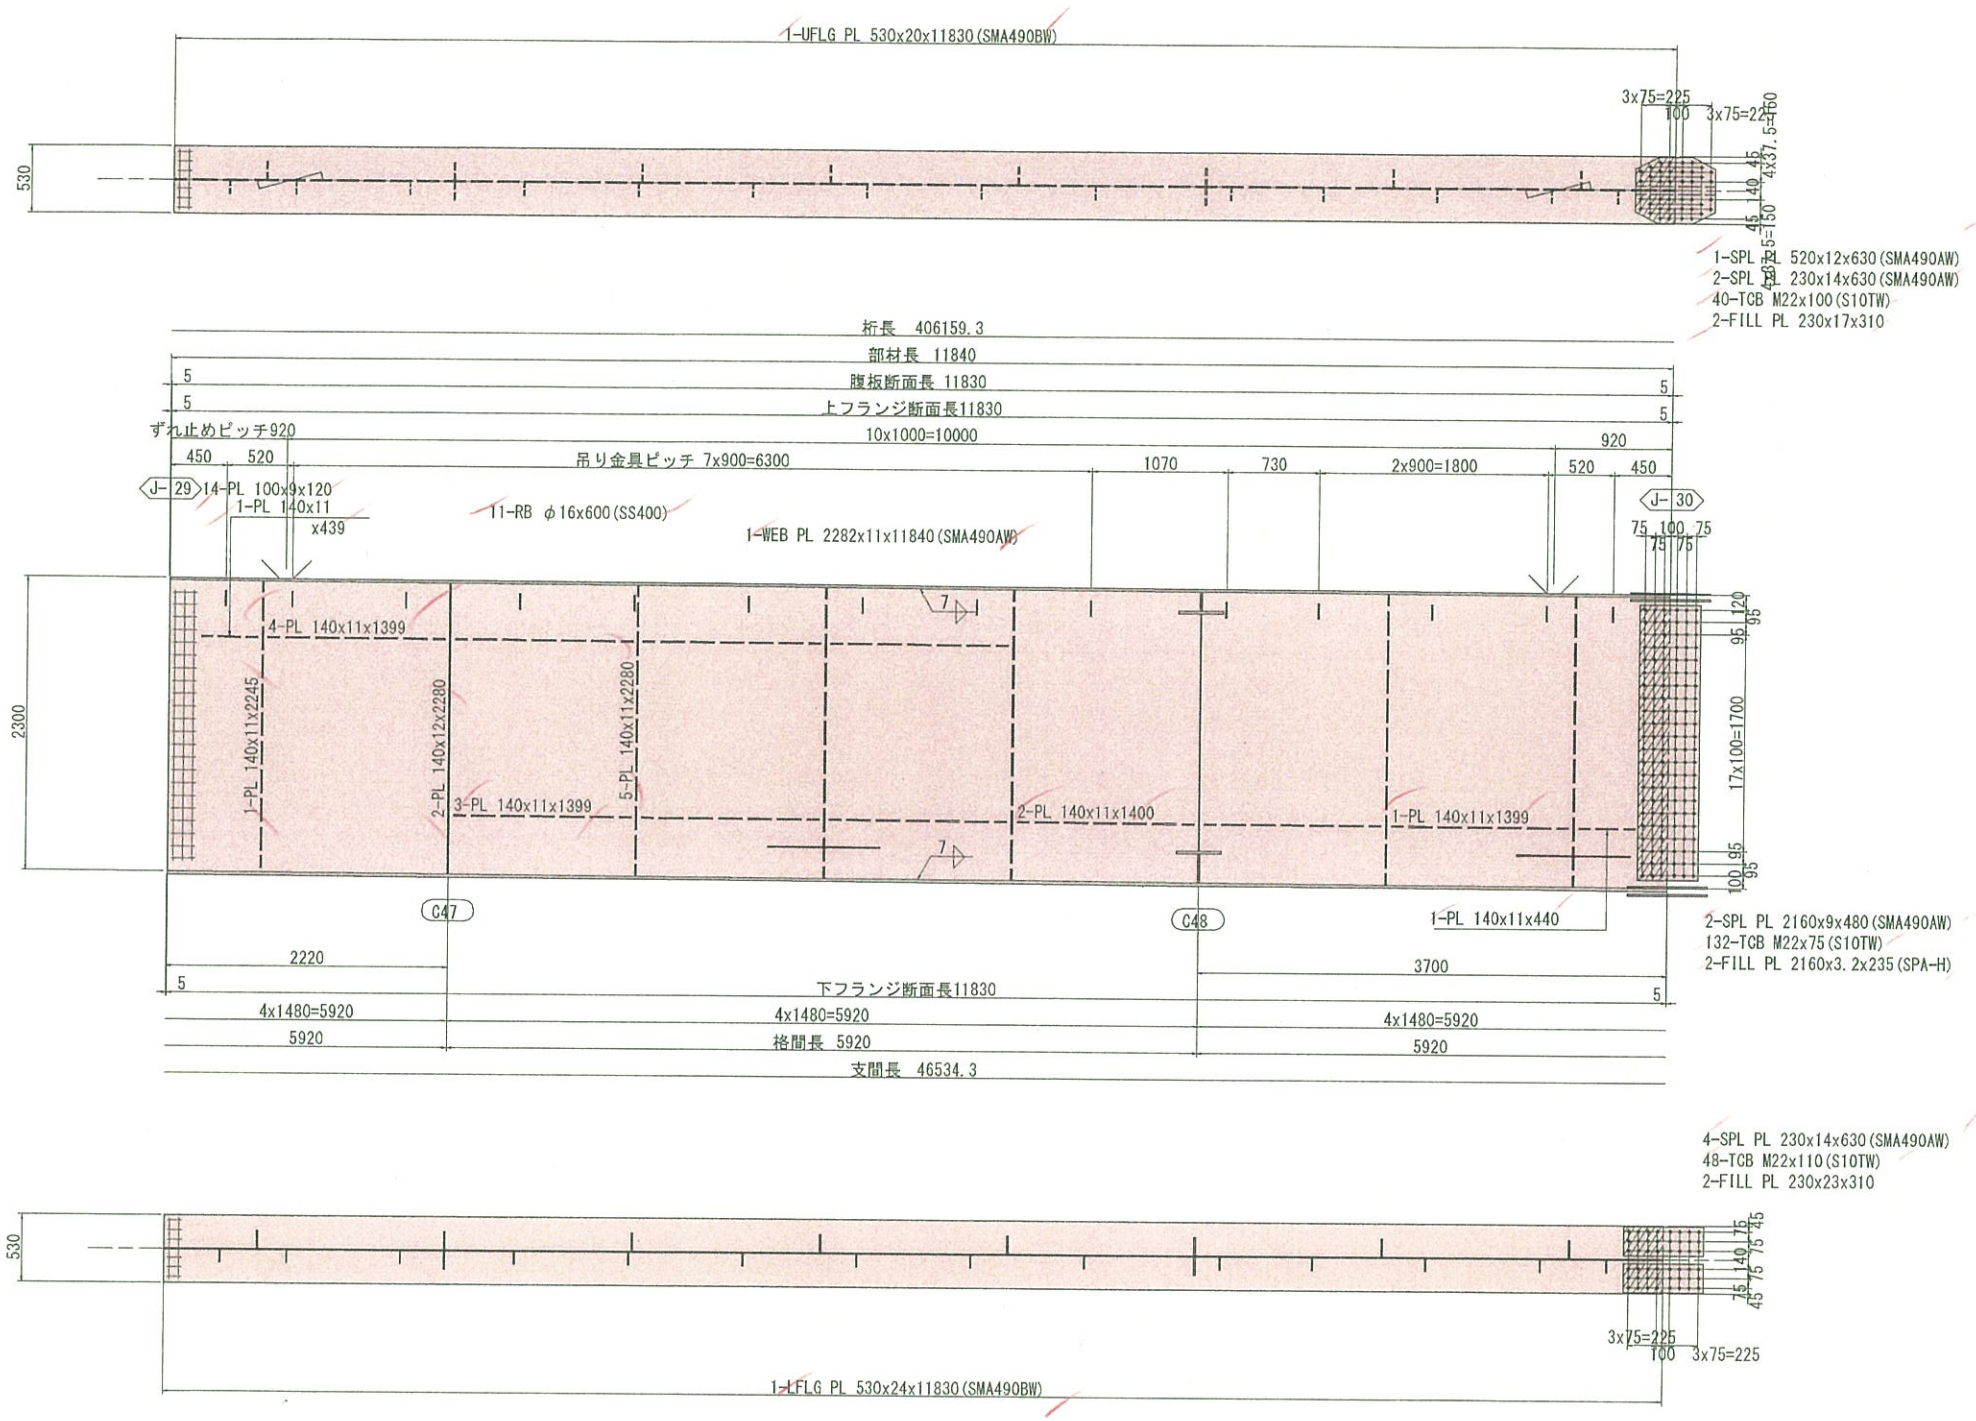

注記
1. 特記なき材質は全てSMA400AWとする。
2. ⊕ 印は、TCB.M22 (S10TW) を示す。
3. 特記なきスカーラップは、全てR35とする。
4. 詳細は、共通詳細図参照のこと。

配 置 図

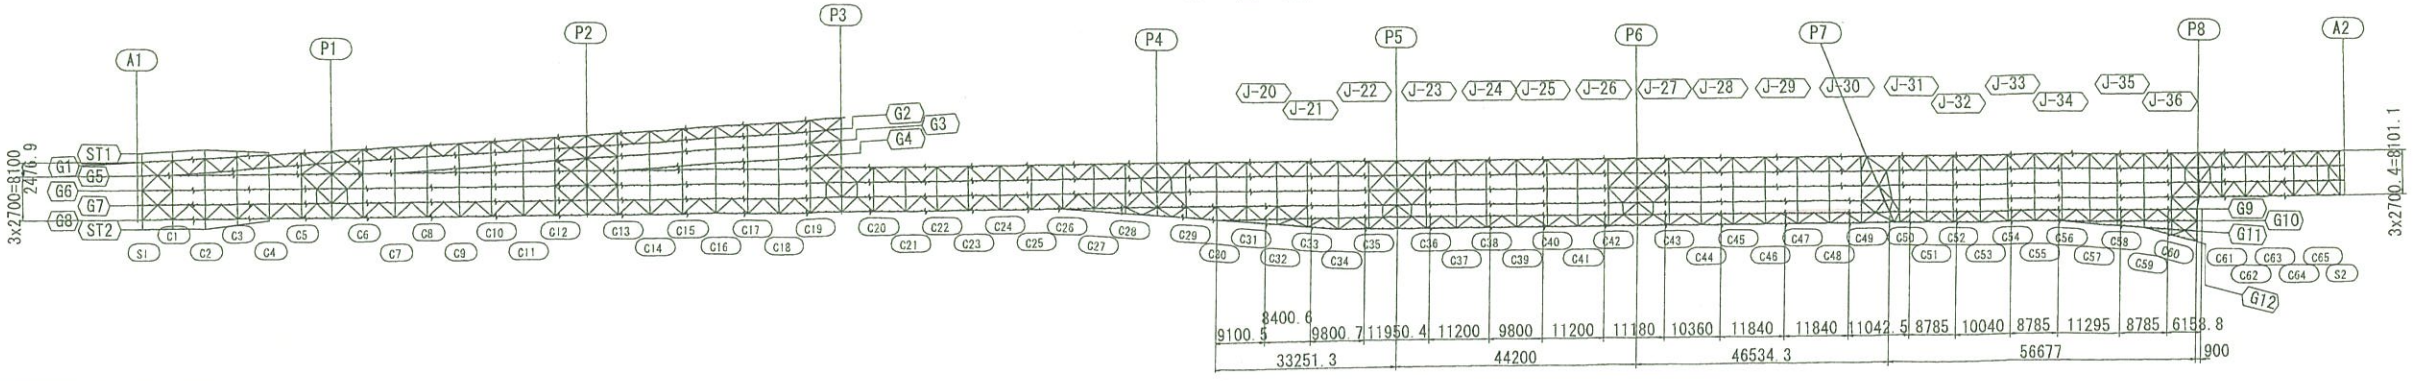

実施設計

平成 31年度 工事番号 第19-41320-0047号				
吉岡田浅根 (足) 庄 田村 (田) 市 小野 (町) 村大字 小野新町地内				
道路橋りょう整備(再復)工事(橋梁上部)				
主桁G9(その11)				
縮尺	図 示	図面番号		223 / 499
測量		年 月 日	主 任 技術者	
設計	株式会社 建設技術研究所		管 理 技術者	青井裕昭
福 島 県 県 中 建 設 事 務 所				

主桁G9(その12) S=1:30

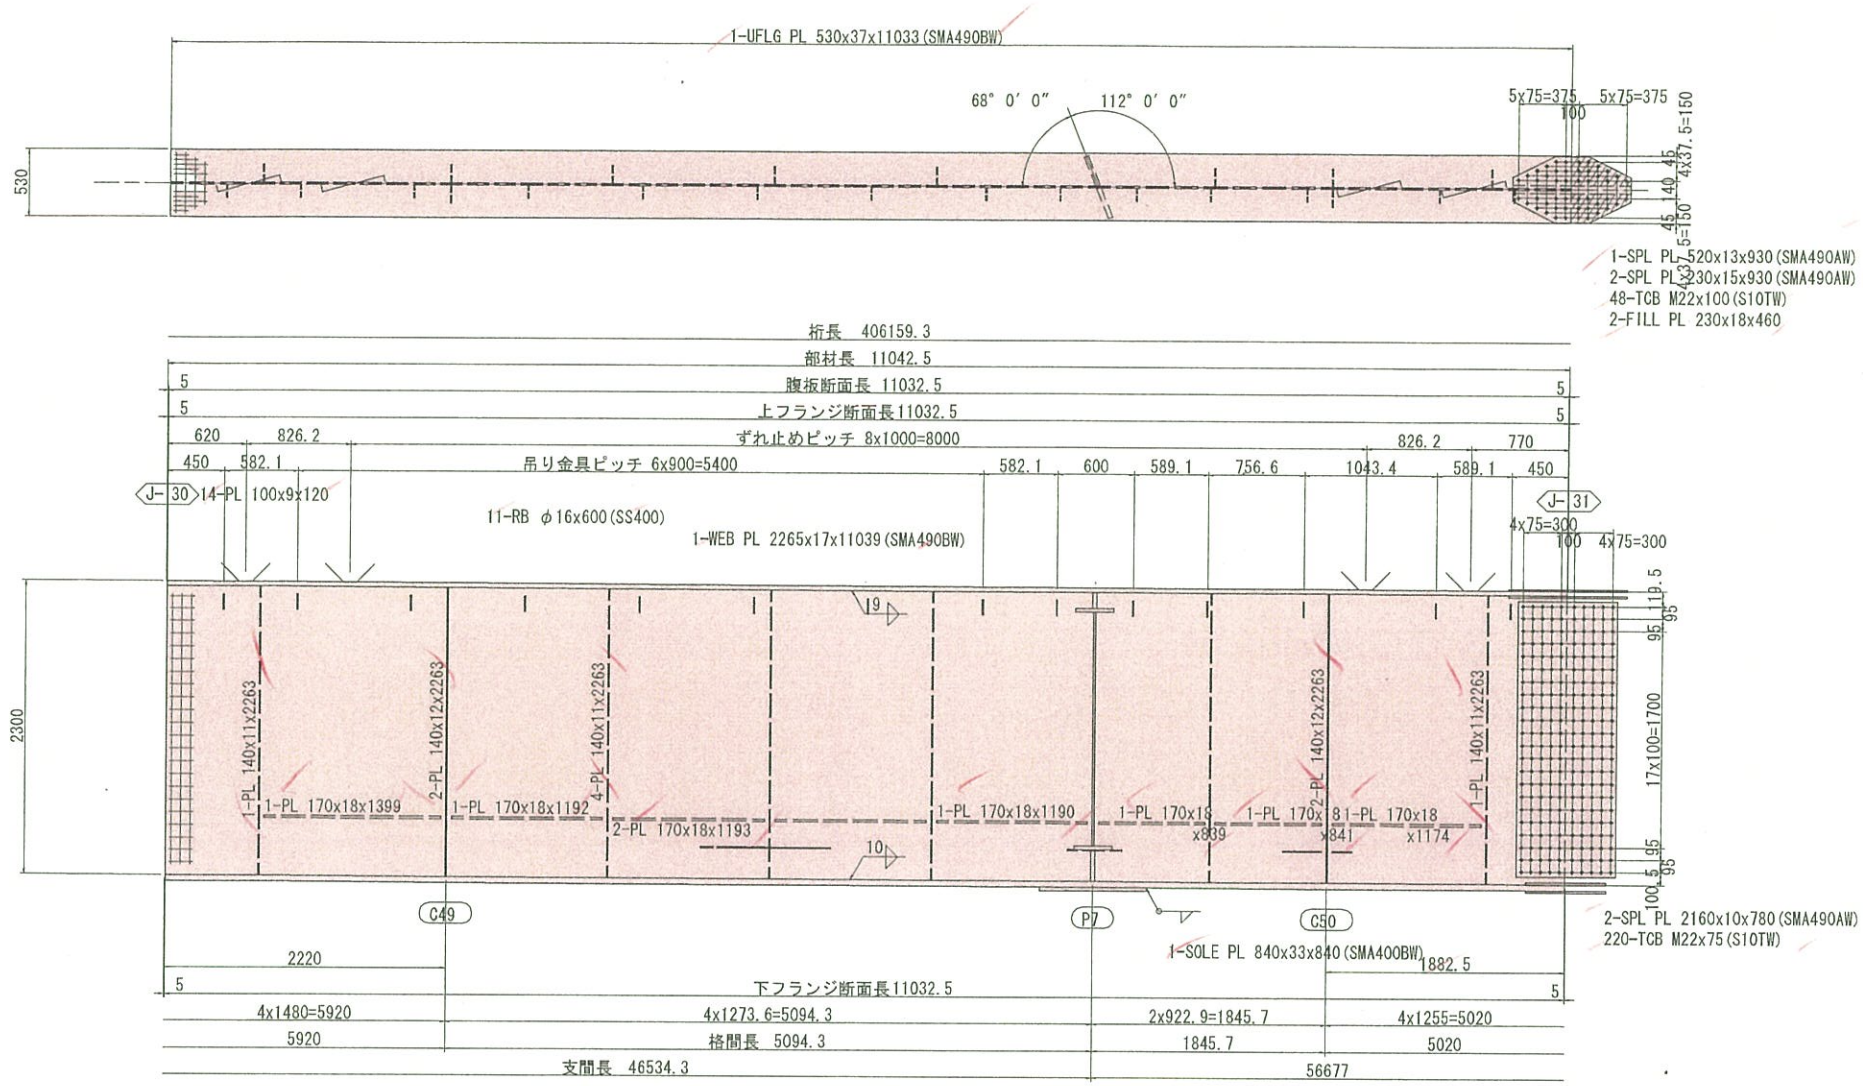

配置図

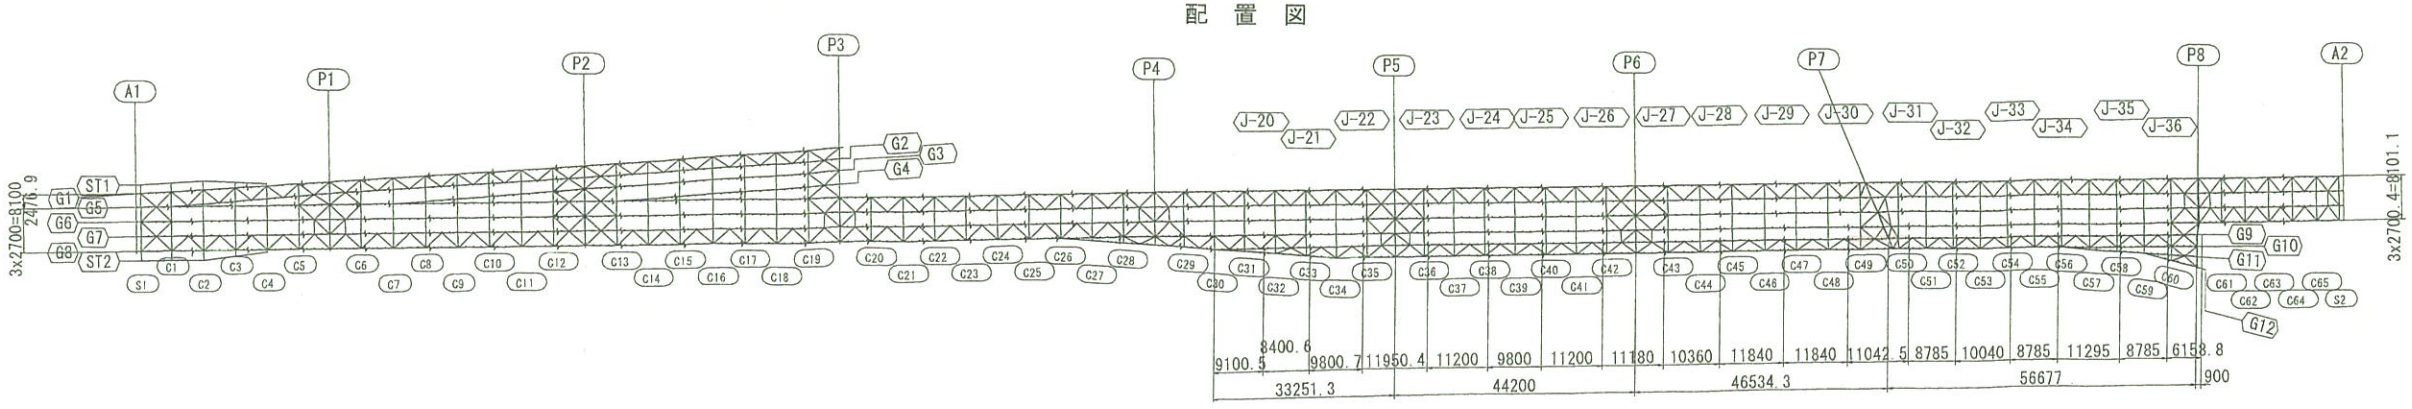

注記
1. 特記なき材質は全てSMA400AWとする。
2. ⊕ 印は、TCB.M22 (S10TW) を示す。
3. 特記なきスカーラップは、全てR35とする。
4. 詳細は、共通詳細図参照のこと。

実施設計

平成 31年度 工事番号 第19-41320-0047号				
吉間田滝根 (区) 庄 田村 (郡) 市 小野 (町) 村大字 小野新町地内				
道路橋りょう整備(再復)工事(橋梁上部)				
主桁G9(その12)				
縮尺	図示	図面番号		224 / 499
測量		年月日	主任 技術者	
設計	株式会社 建設技術研究所		管理 技術者	青井裕昭
福島県 県中建設事務所				

主桁G9（その13） S=1:30

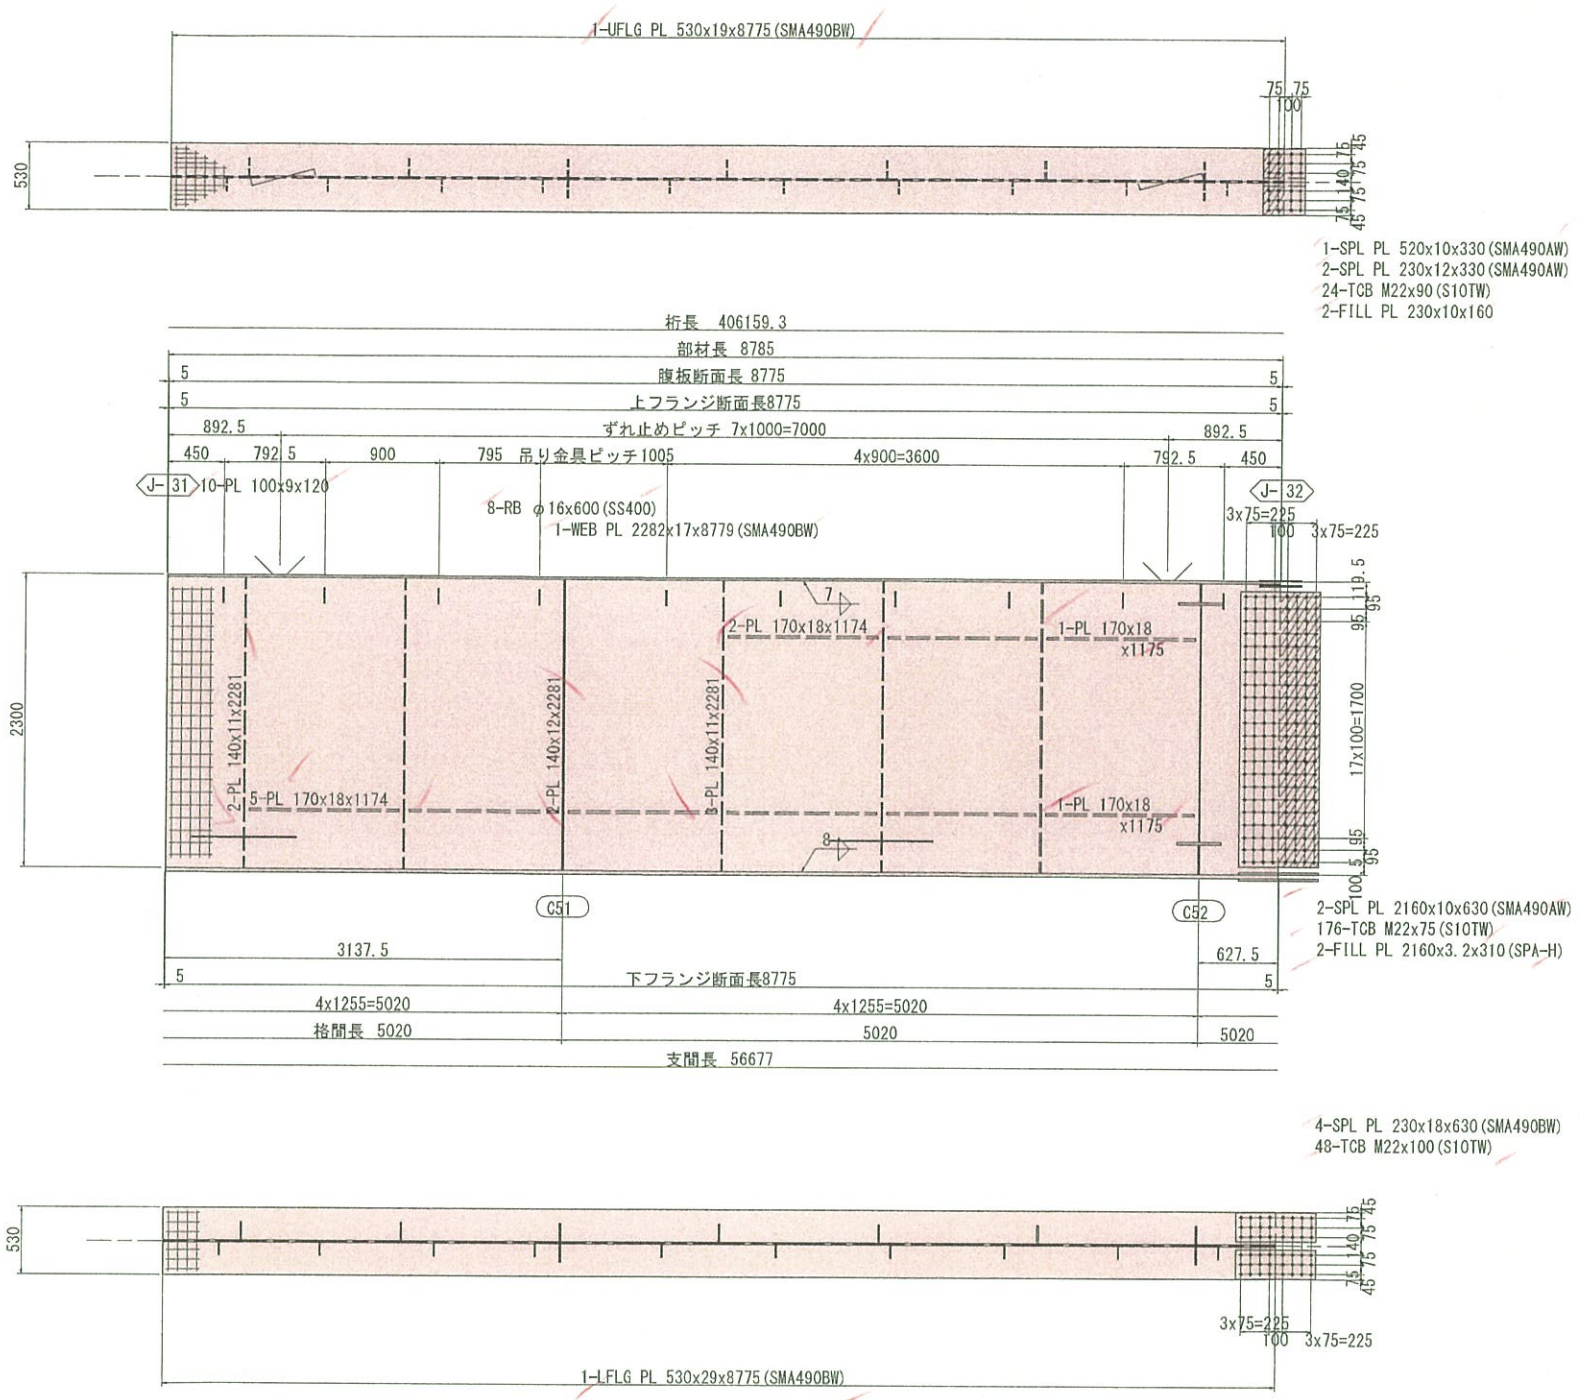

配置図

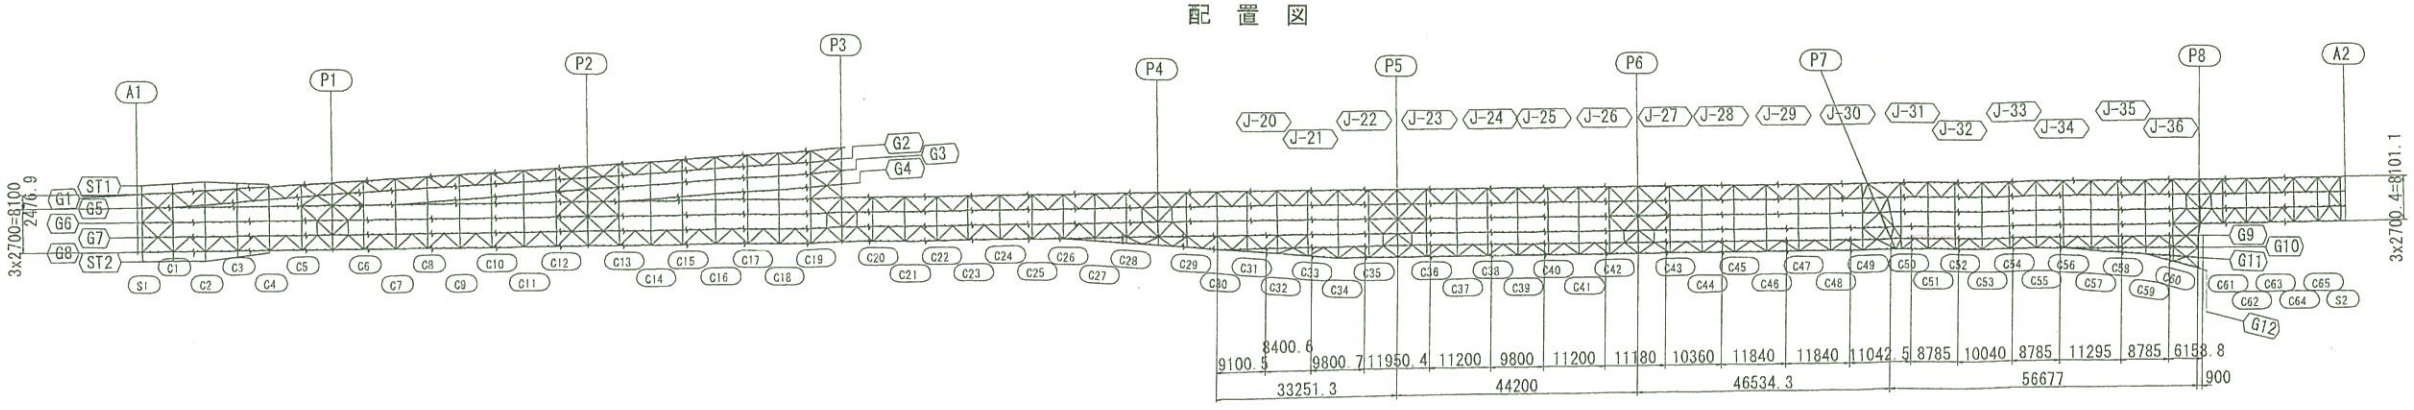

注記
1. 特記なき材質は全てSMA400AWとする。
2. ⊕ 印は、TCB.M22（S10TW）を示す。
3. 特記なきスカーラップは、全てR35とする。
4. 詳細は、共通詳細図参照のこと。

実施設計

平成 31年度 工事番号 第19-41320-0047号			
吉間田滝根 (道) 庄 田村 (国) 市 小野 (町) 村大字 小野新町地内			
道路橋りょう整備（再復）工事（橋梁上部）			
主桁G9（その13）			
縮尺	図示	図面番号	225 / 499
測量		年月日	主任技術者
設計	株式会社建設技術研究所	管理技術者	青井裕昭
福島県 県中建設事務所			