主桁G6(その4) S=1:30

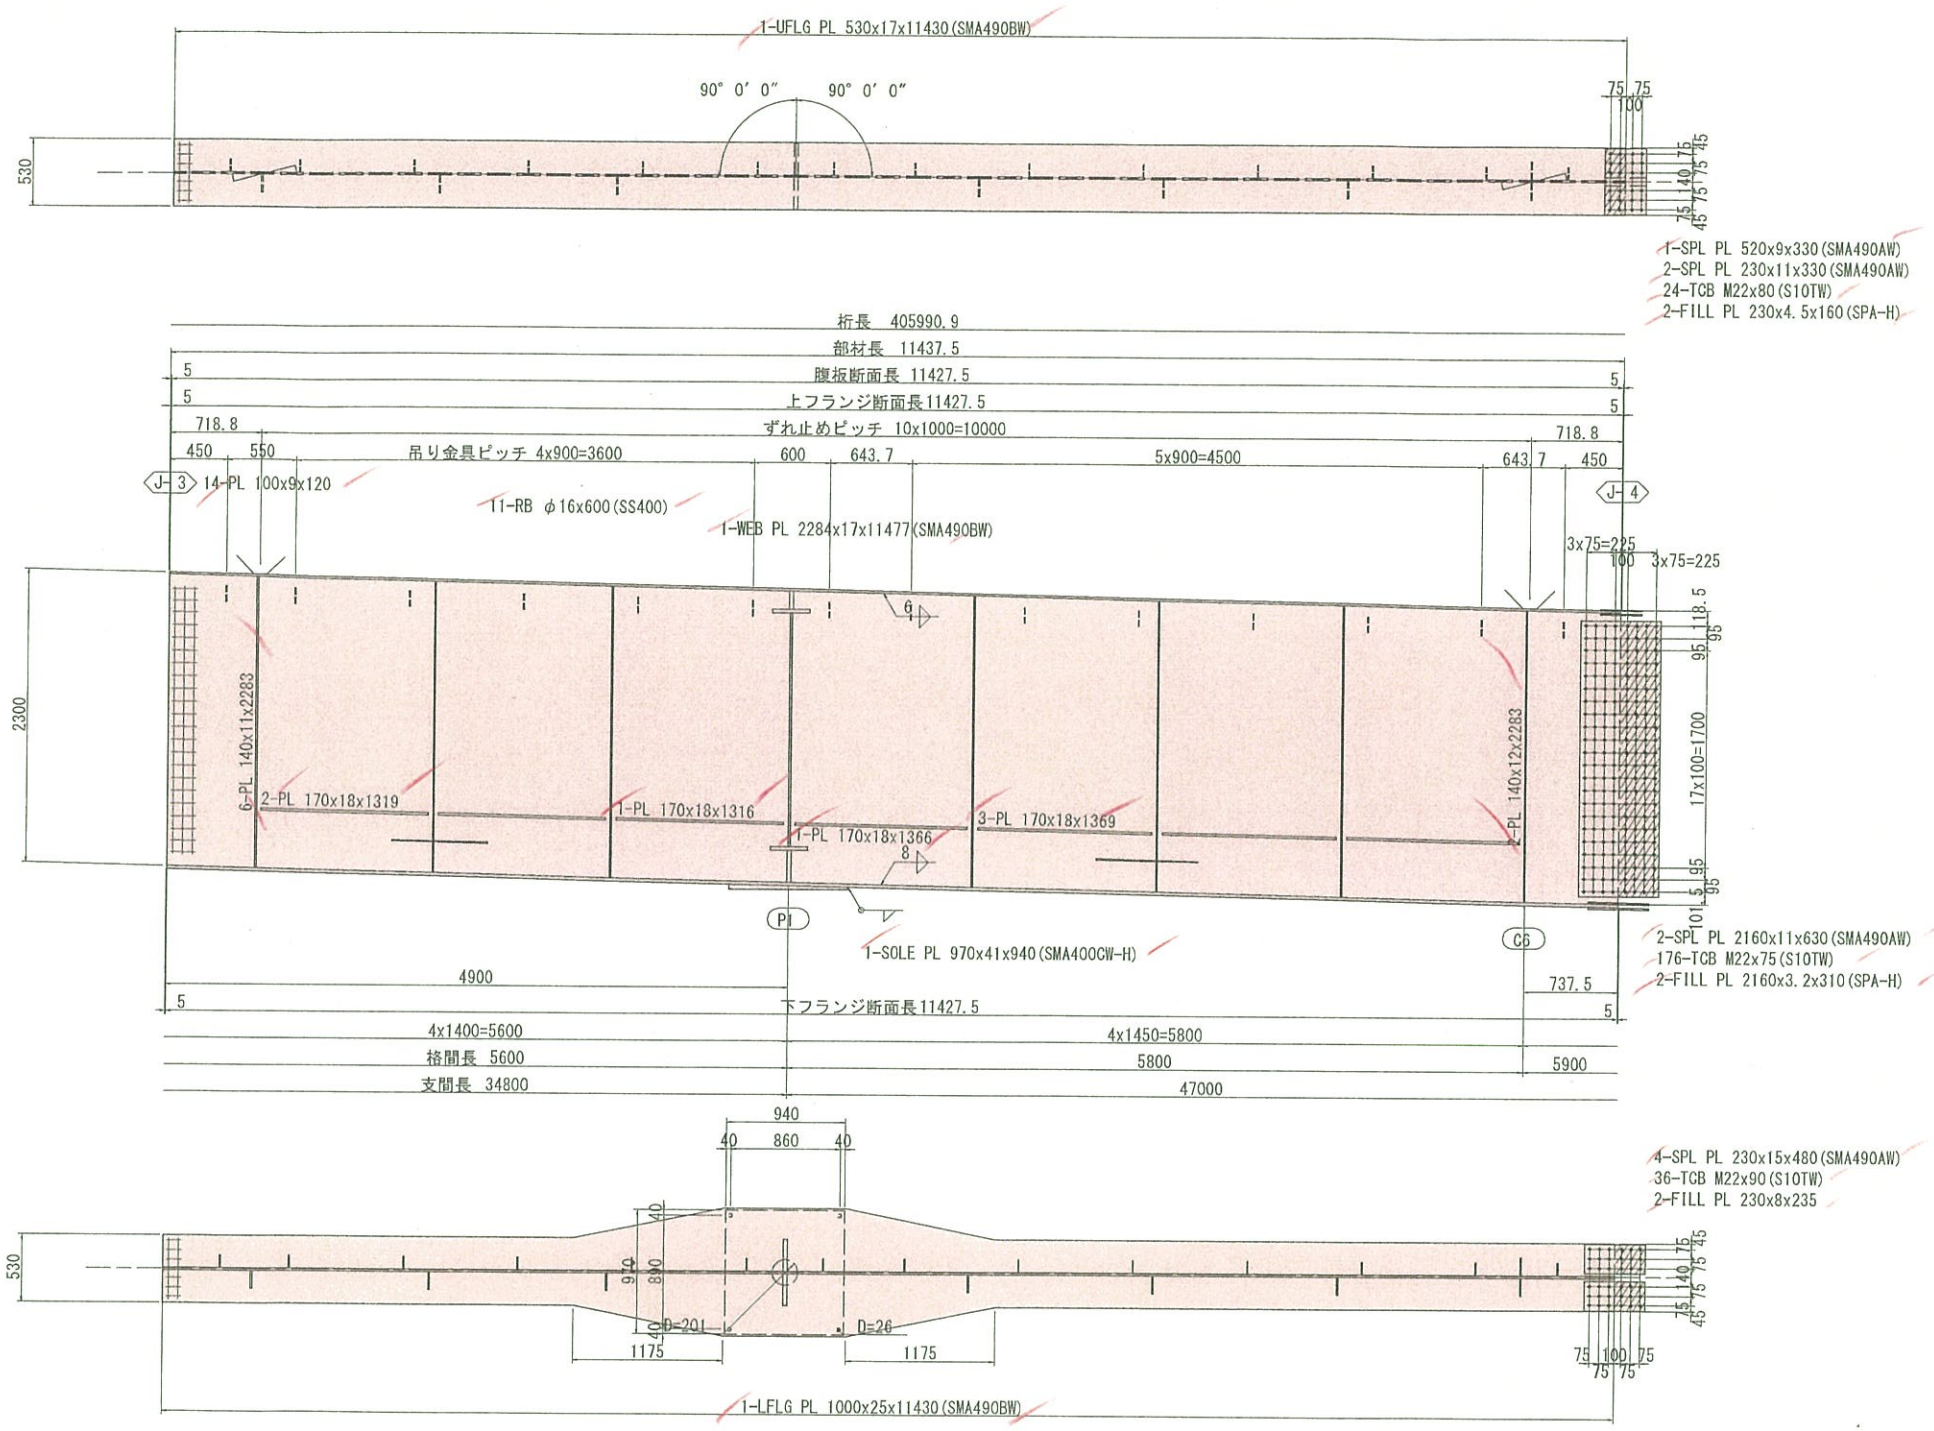

注記
1. 特記なき材質は全てSMA400AWとする。
2. ⊕ 印は、TCB.M22 (S10TW) を示す。
3. 特記なきスカーラップは、全てR35とする。
4. 詳細は、共通詳細図参照のこと。

配置図

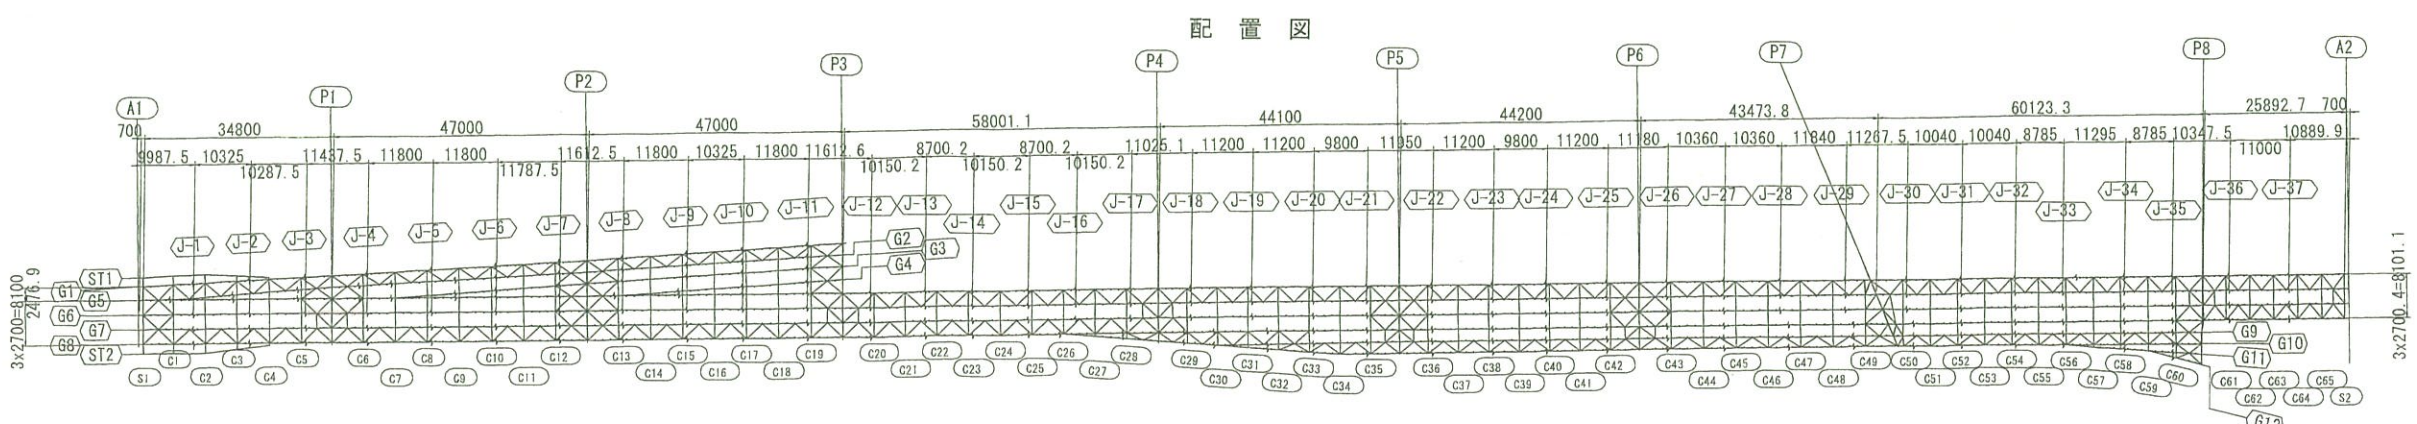

実施設計

平成 31年度 工事番号 第19-41320-0047号				
吉間田尾根 (区) 西 田村 (市) 西 小野 (町) 村大字 小野新町地内				
道路橋りょう整備(再復)工事(橋梁上部)				
主桁G6(その4)				
縮尺	図示	図面番号		101 / 499
測量		年月日	主任 技術者	
設計	株式会社 建設技術研究所		管理 技術者	青井裕昭
福島県 県中建設事務所				

主桁G6（その5） S=1:30

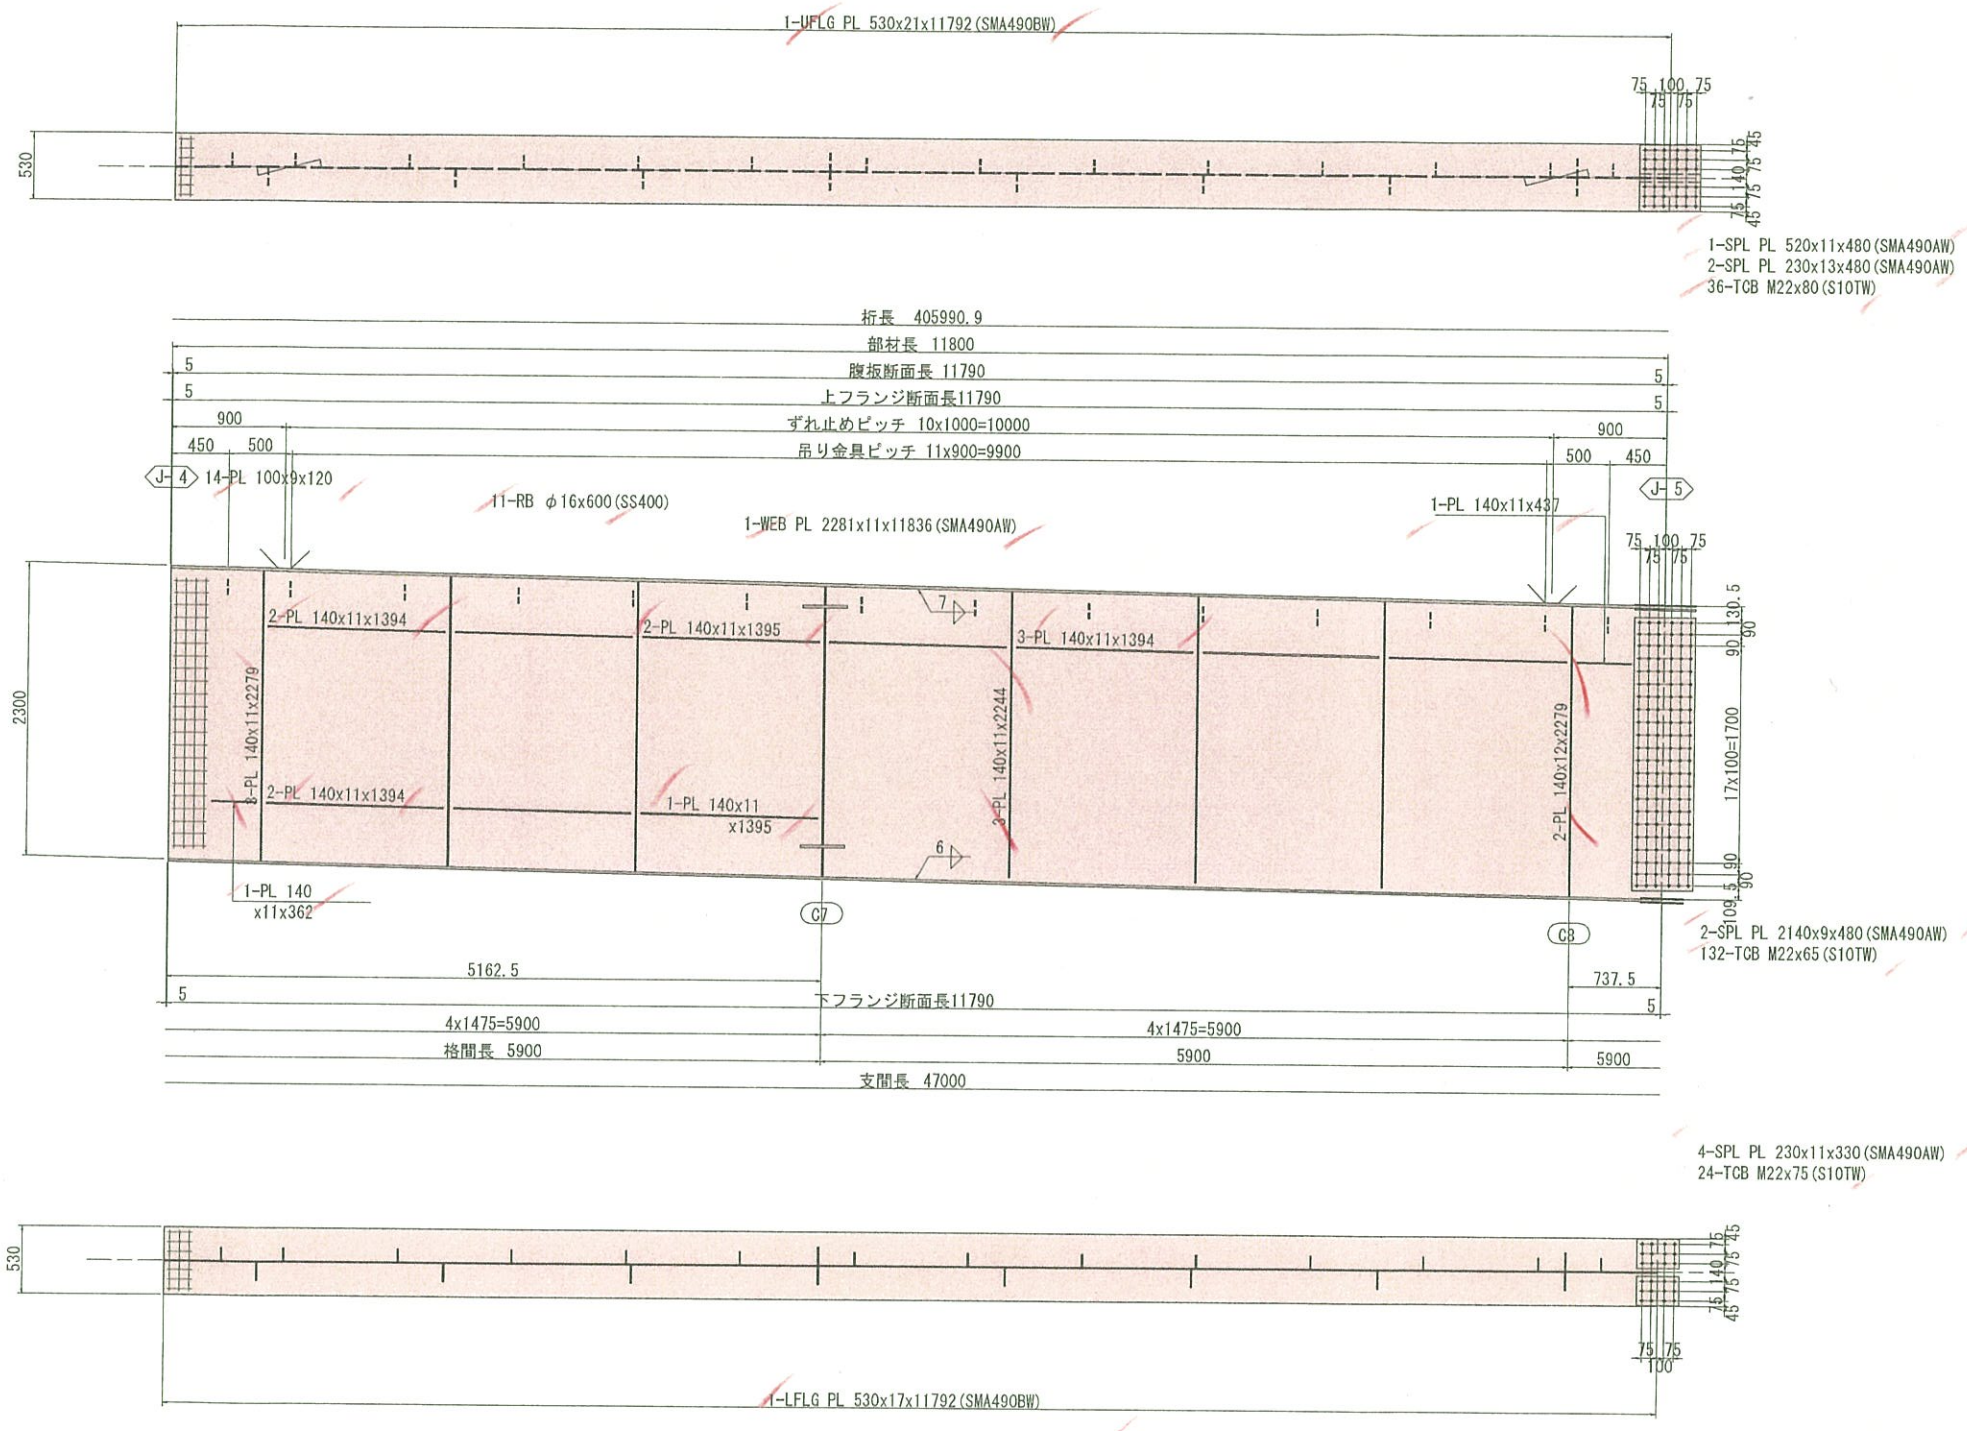

配 置 図

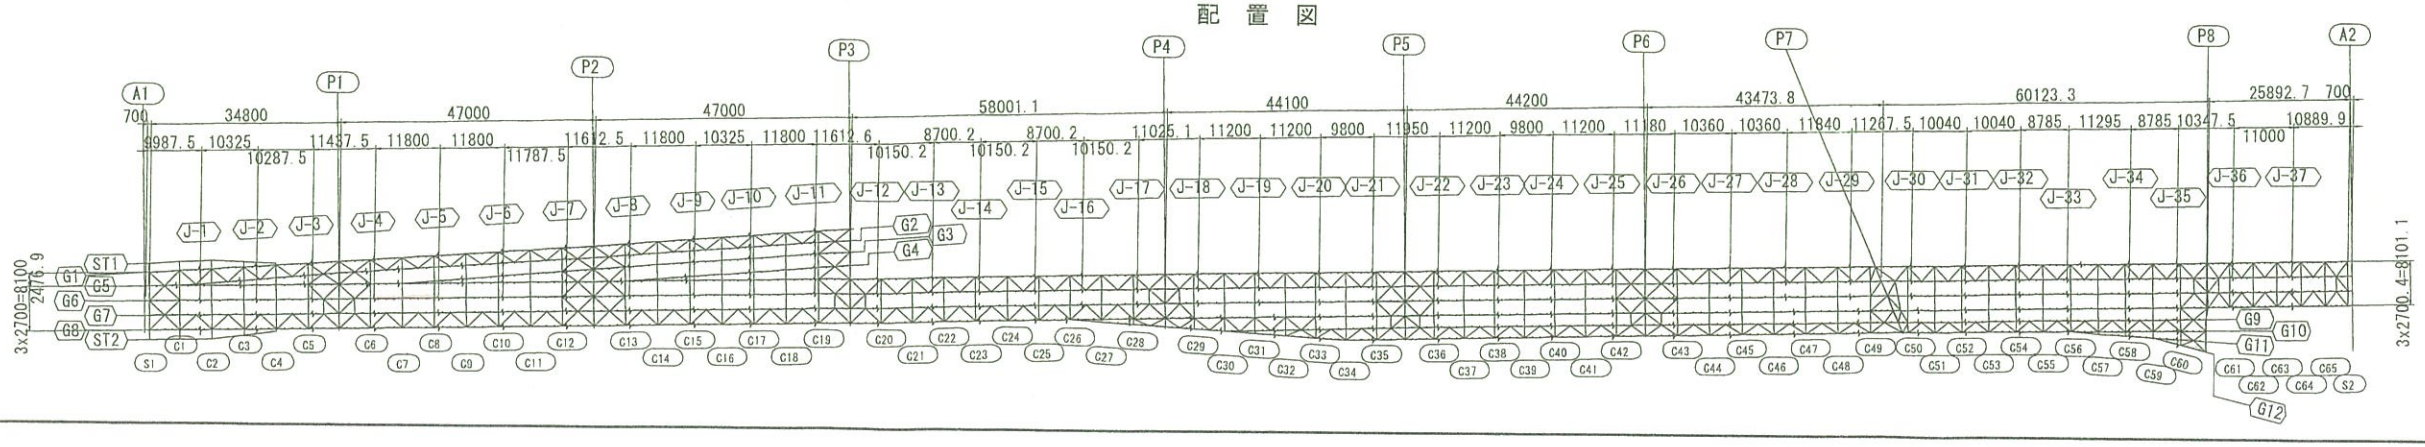

注記
1. 特記なき材質は全てSMA400AWとする。
2. ⊕ 印は、TCB.M22（S10TW）を示す。
3. 特記なきスカーラップは、全てR35とする。
4. 詳細は、共通詳細図参照のこと。

実施設計

平成 31年度 工事番号 第19-41320-0047号				
吉岡田滝根	④ 田村	⑩ 小野	㊊ 村大下	小野新町地内
道路構りょう整備（再復）工事（橋梁上部）				
主桁G6（その5）				
縮尺	図 示	図面番号		102 / 499
測量		年月日	主任技術者	
設計	株式会社 建設技術研究所		管理技術者	青井裕紹
福島県県中建設事務所				

主桁G6(その6) S=1:30

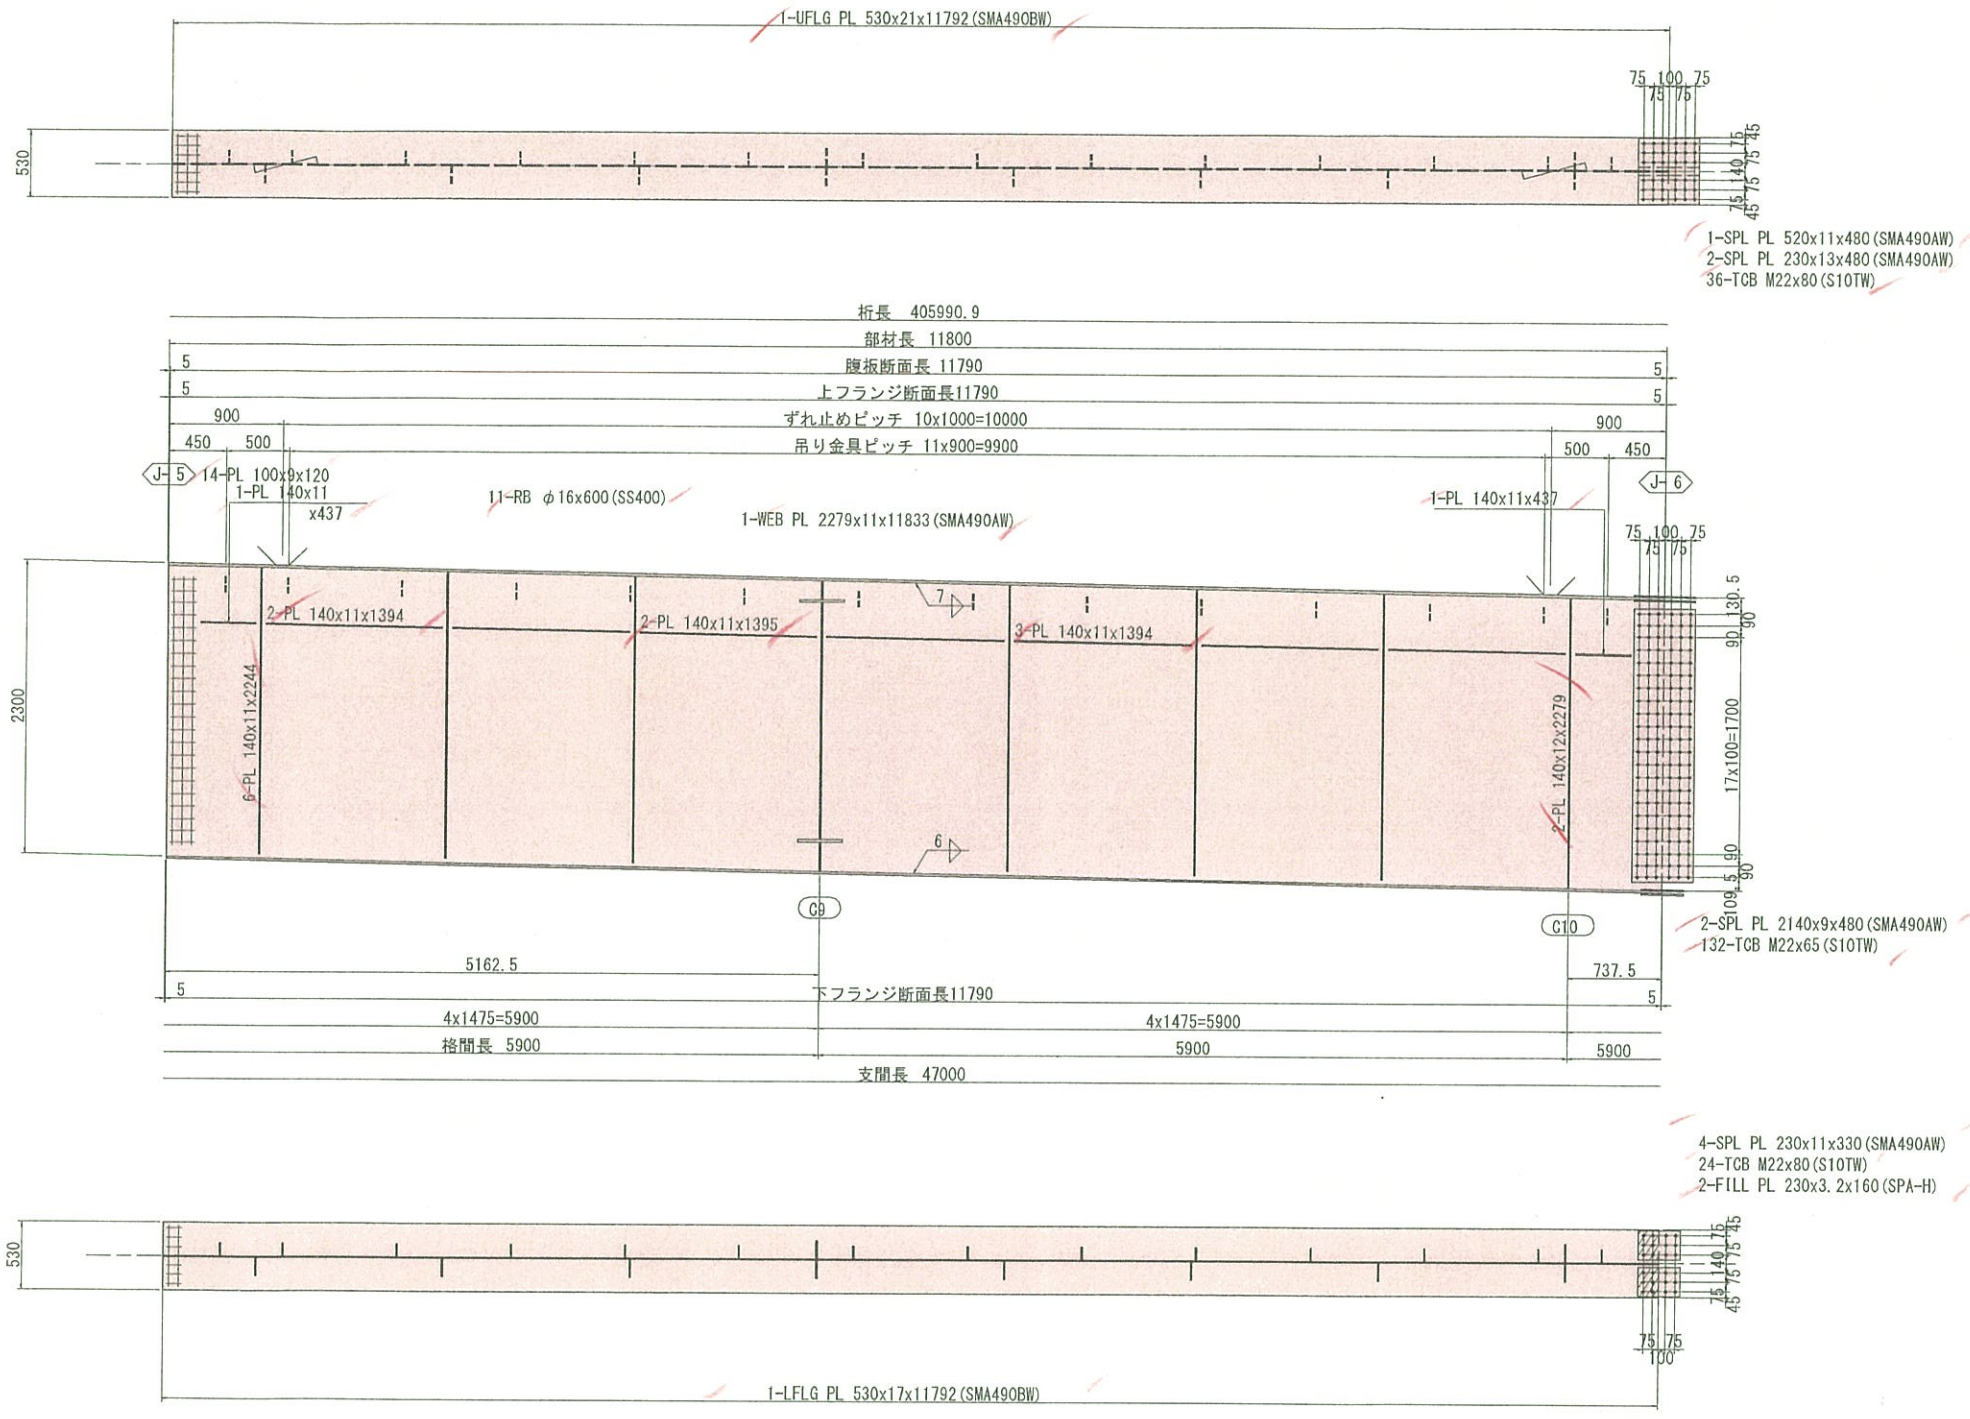

配 置 図

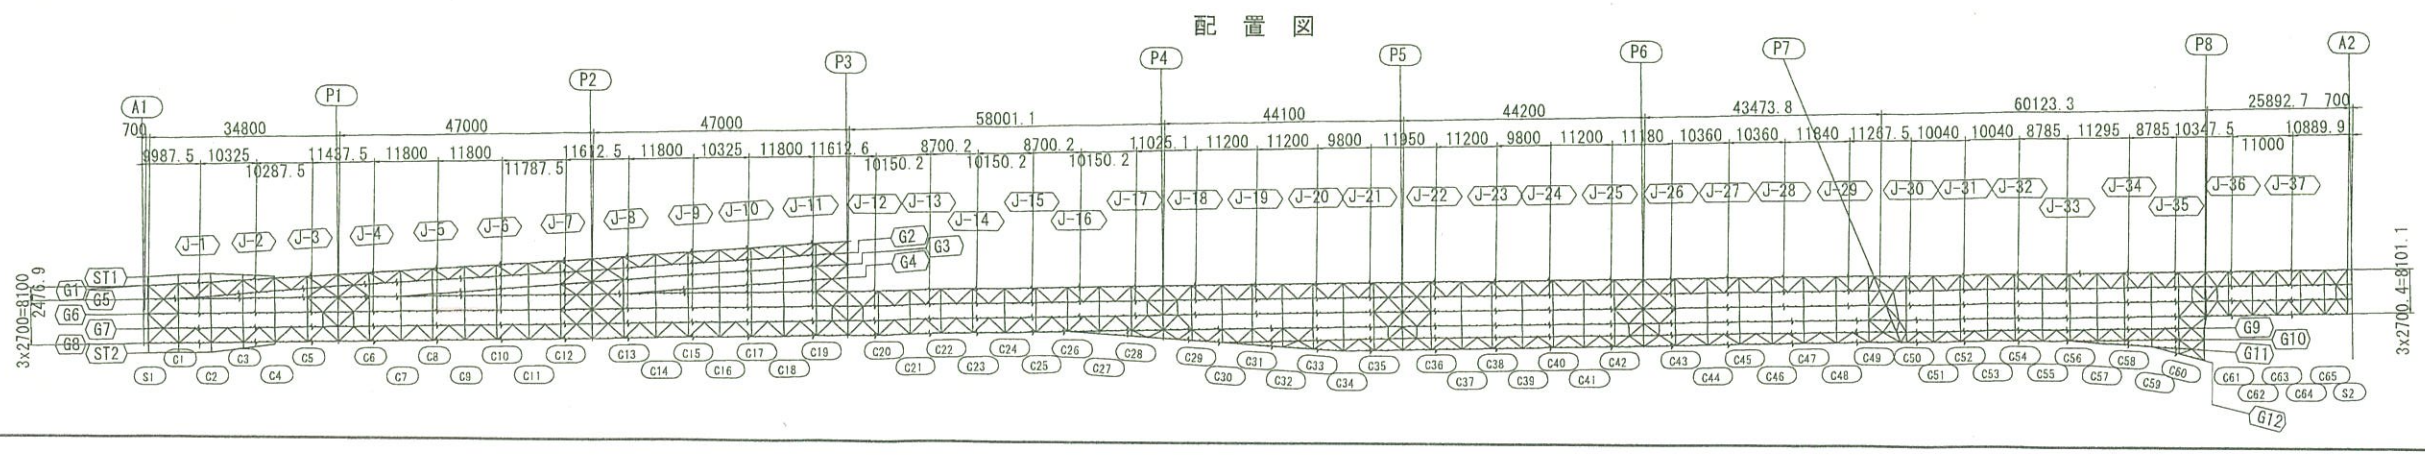

注記
1. 特記なき材質は全てSMA400AWとする。
2. ⊕ 印は、TCB.M22 (S10TW) を示す。
3. 特記なきスカーラップは、全てR35とする。
4. 詳細は、共通詳細図参照のこと。

実施設計

平成 31年度 工事番号 第19-41320-0047号				
吉間田橋 (E) 昌 (D) 目村 (D) 作 小野 (R1) 村大下 小野新町地内				
道路積りょう整備(再復)工事(橋梁上部)				
主桁G6(その6)				
縮尺	図 示	図面番号		103 / 499
測量		年月日	主任技術者	
設計	株式会社 建設技術研究所		管理技術者	青井裕紹
福島県 県中建設事務所				

主桁G6(その7) S=1:30

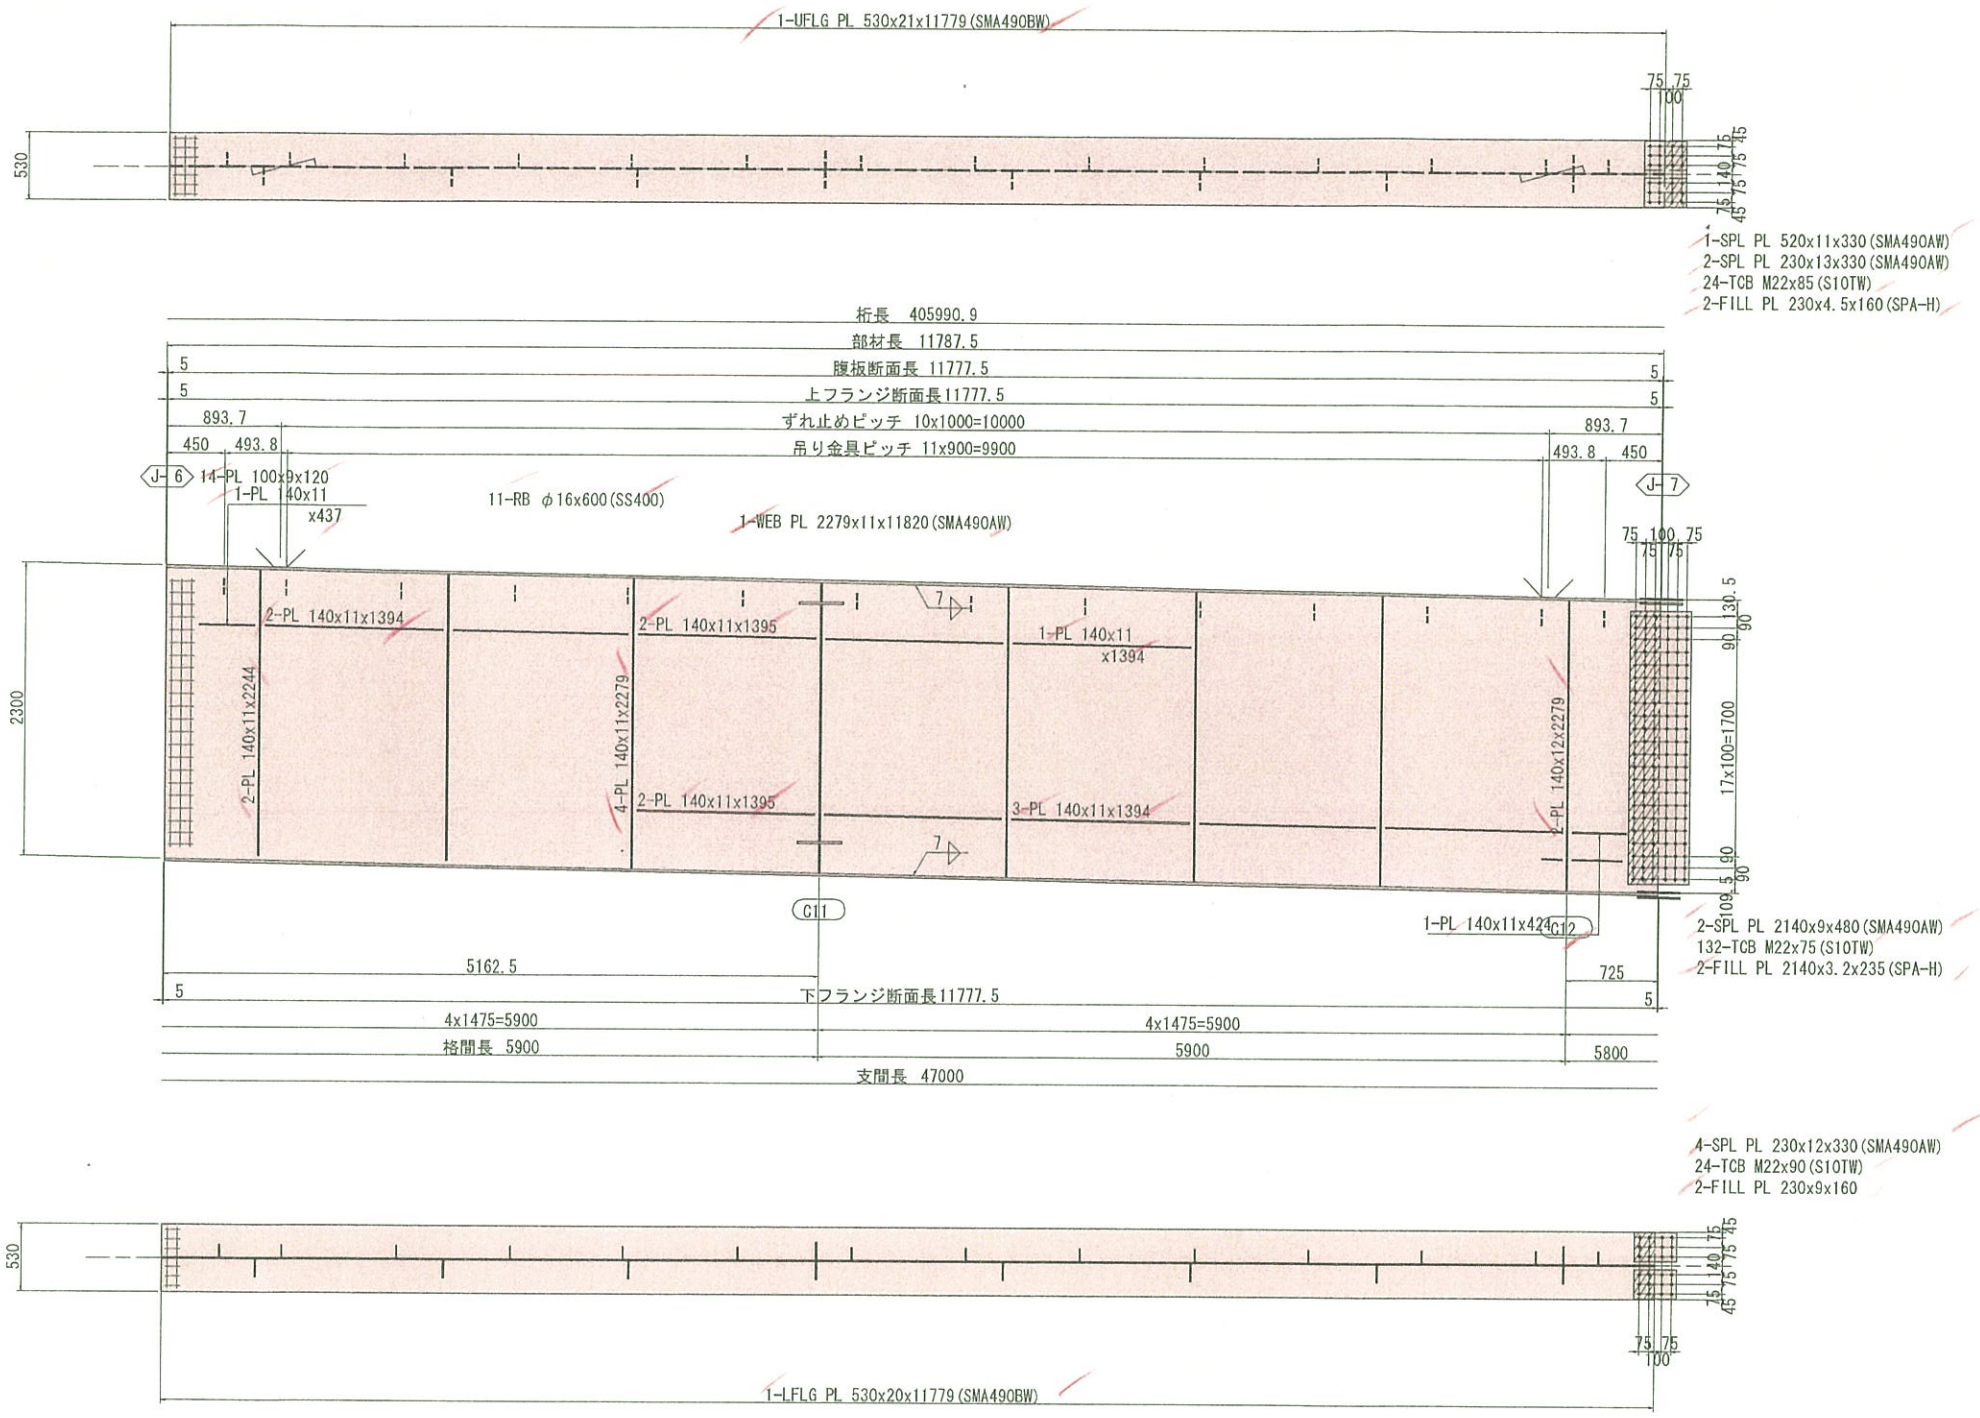

配 置 図

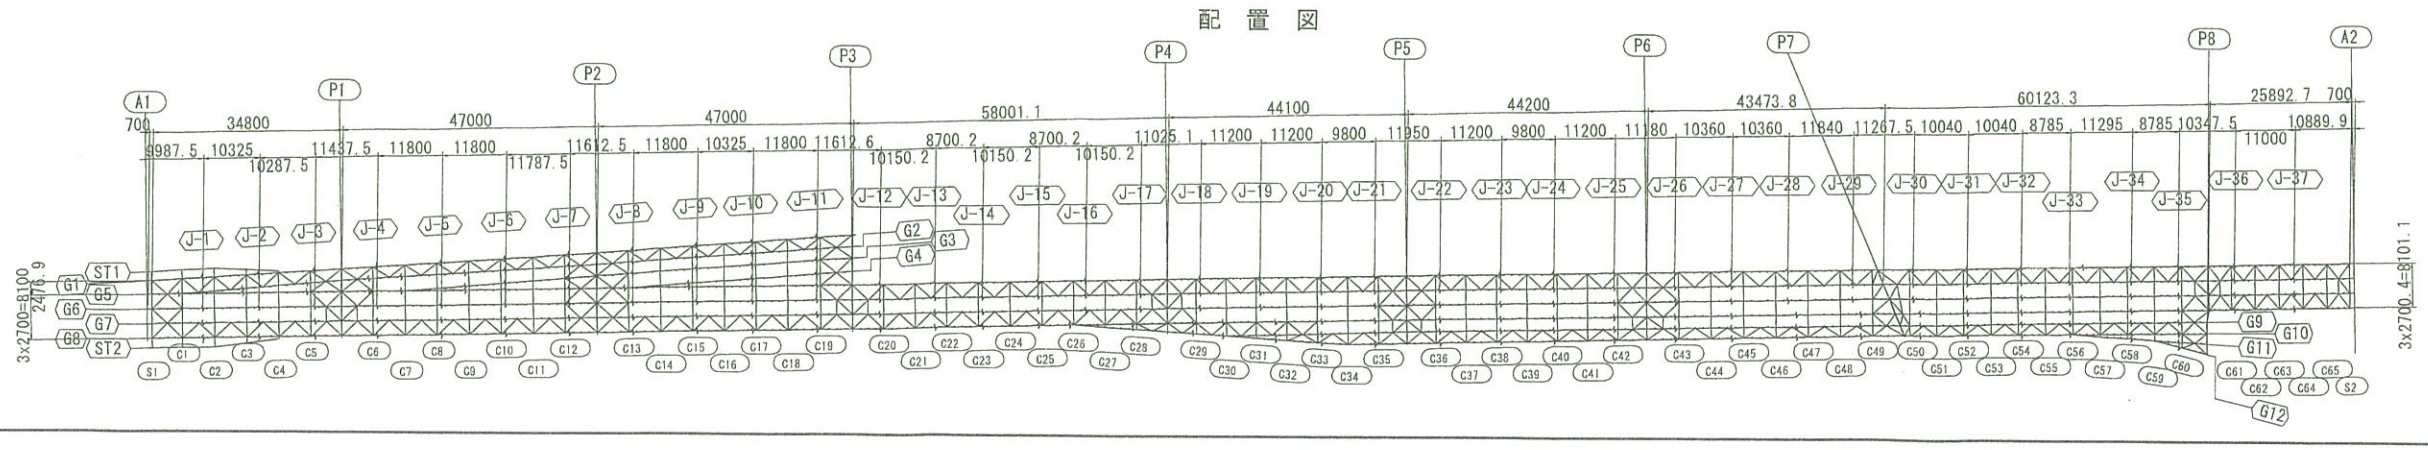

注記
1. 特記なき材質は全てSMA400AWとする。
2. ⊕ 印は、TCB.M22 (S10TW) を示す。
3. 特記なきスカーラップは、全てR35とする。
4. 詳細は、共通詳細図参照のこと。

実施設計

平成 31年度 工事番号 第19-41320-0047号				
首間田滝根 (主)田村 (県)小野 (町)村大子 小野新町地内				
道路橋りょう整備(再復)工事(橋梁上部)				
主桁G6(その7)				
縮尺	図 示	図面番号		104 / 499
測量		年月日	主任技術者	
設計	株式会社 建設技術研究所		管理技術者	青井裕昭
福島県県中建設事務所				

主桁G6(その8) S=1:30

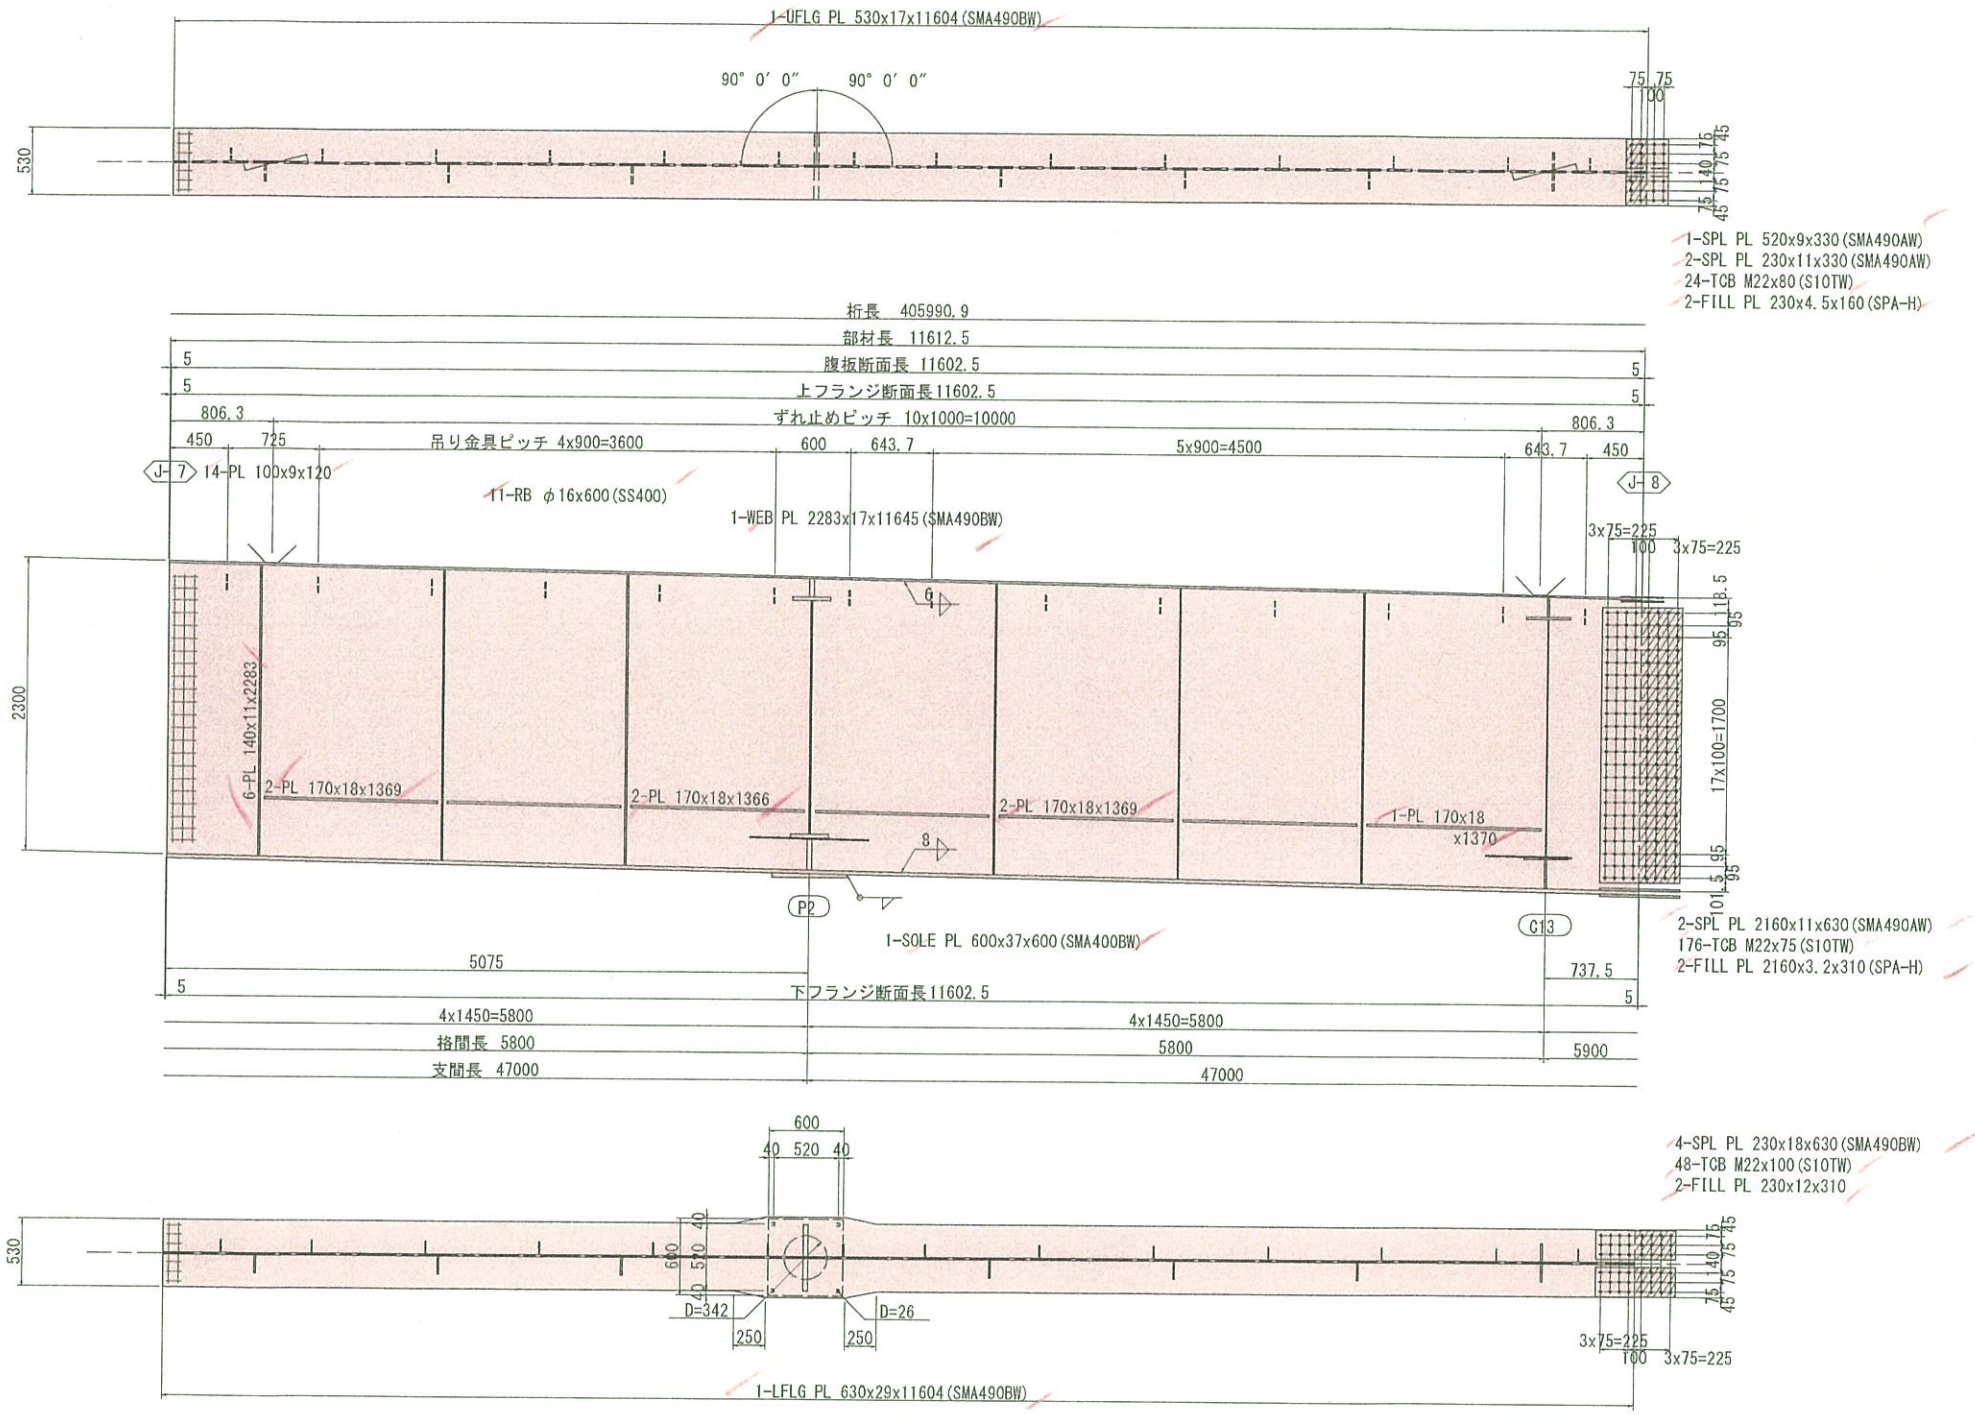

配 置 図

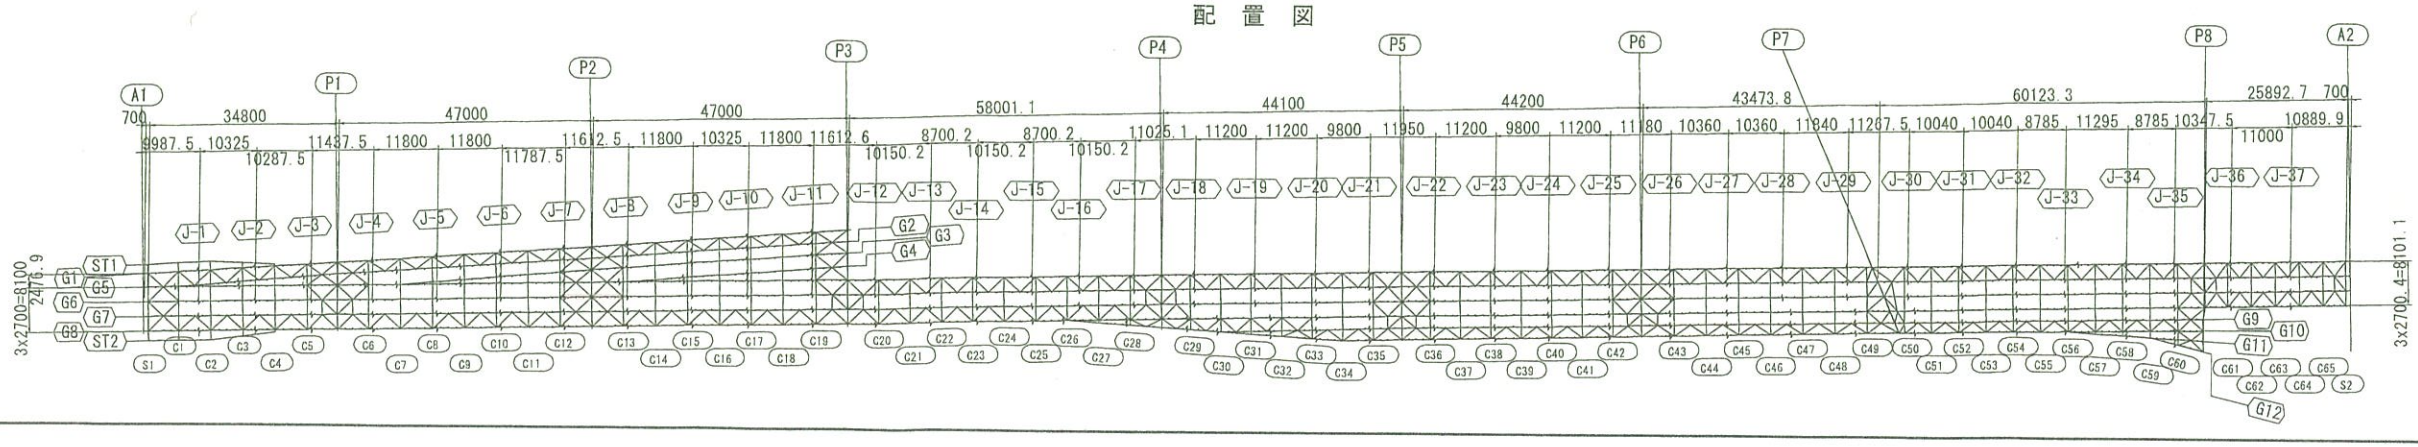

注記
1. 特記なき材質は全てSMA400AWとする。
2. ⊹ 印は、TCB.M22 (S10TW) を示す。
3. 特記なきスカーラップは、全てR35とする。
4. 詳細は、共通詳細図参照のこと。

実施設計

平成 31年度 工事番号 第19-41320-0047号				
首間田流紙 ④ 桜 田村 ⑩ 庄 小野 ⑰ 村大下 小野新町地内				
道路橋りょう整備(再復)工事(橋設上部)				
主桁G6(その8)				
縮尺	図示	図面番号		105 / 499
測量		年月日	主任技術者	
設計	株式会社 建設技術研究所		管理技術者	青井裕昭
福島県 県中建設事務所				

主桁G6(その9) S=1:30

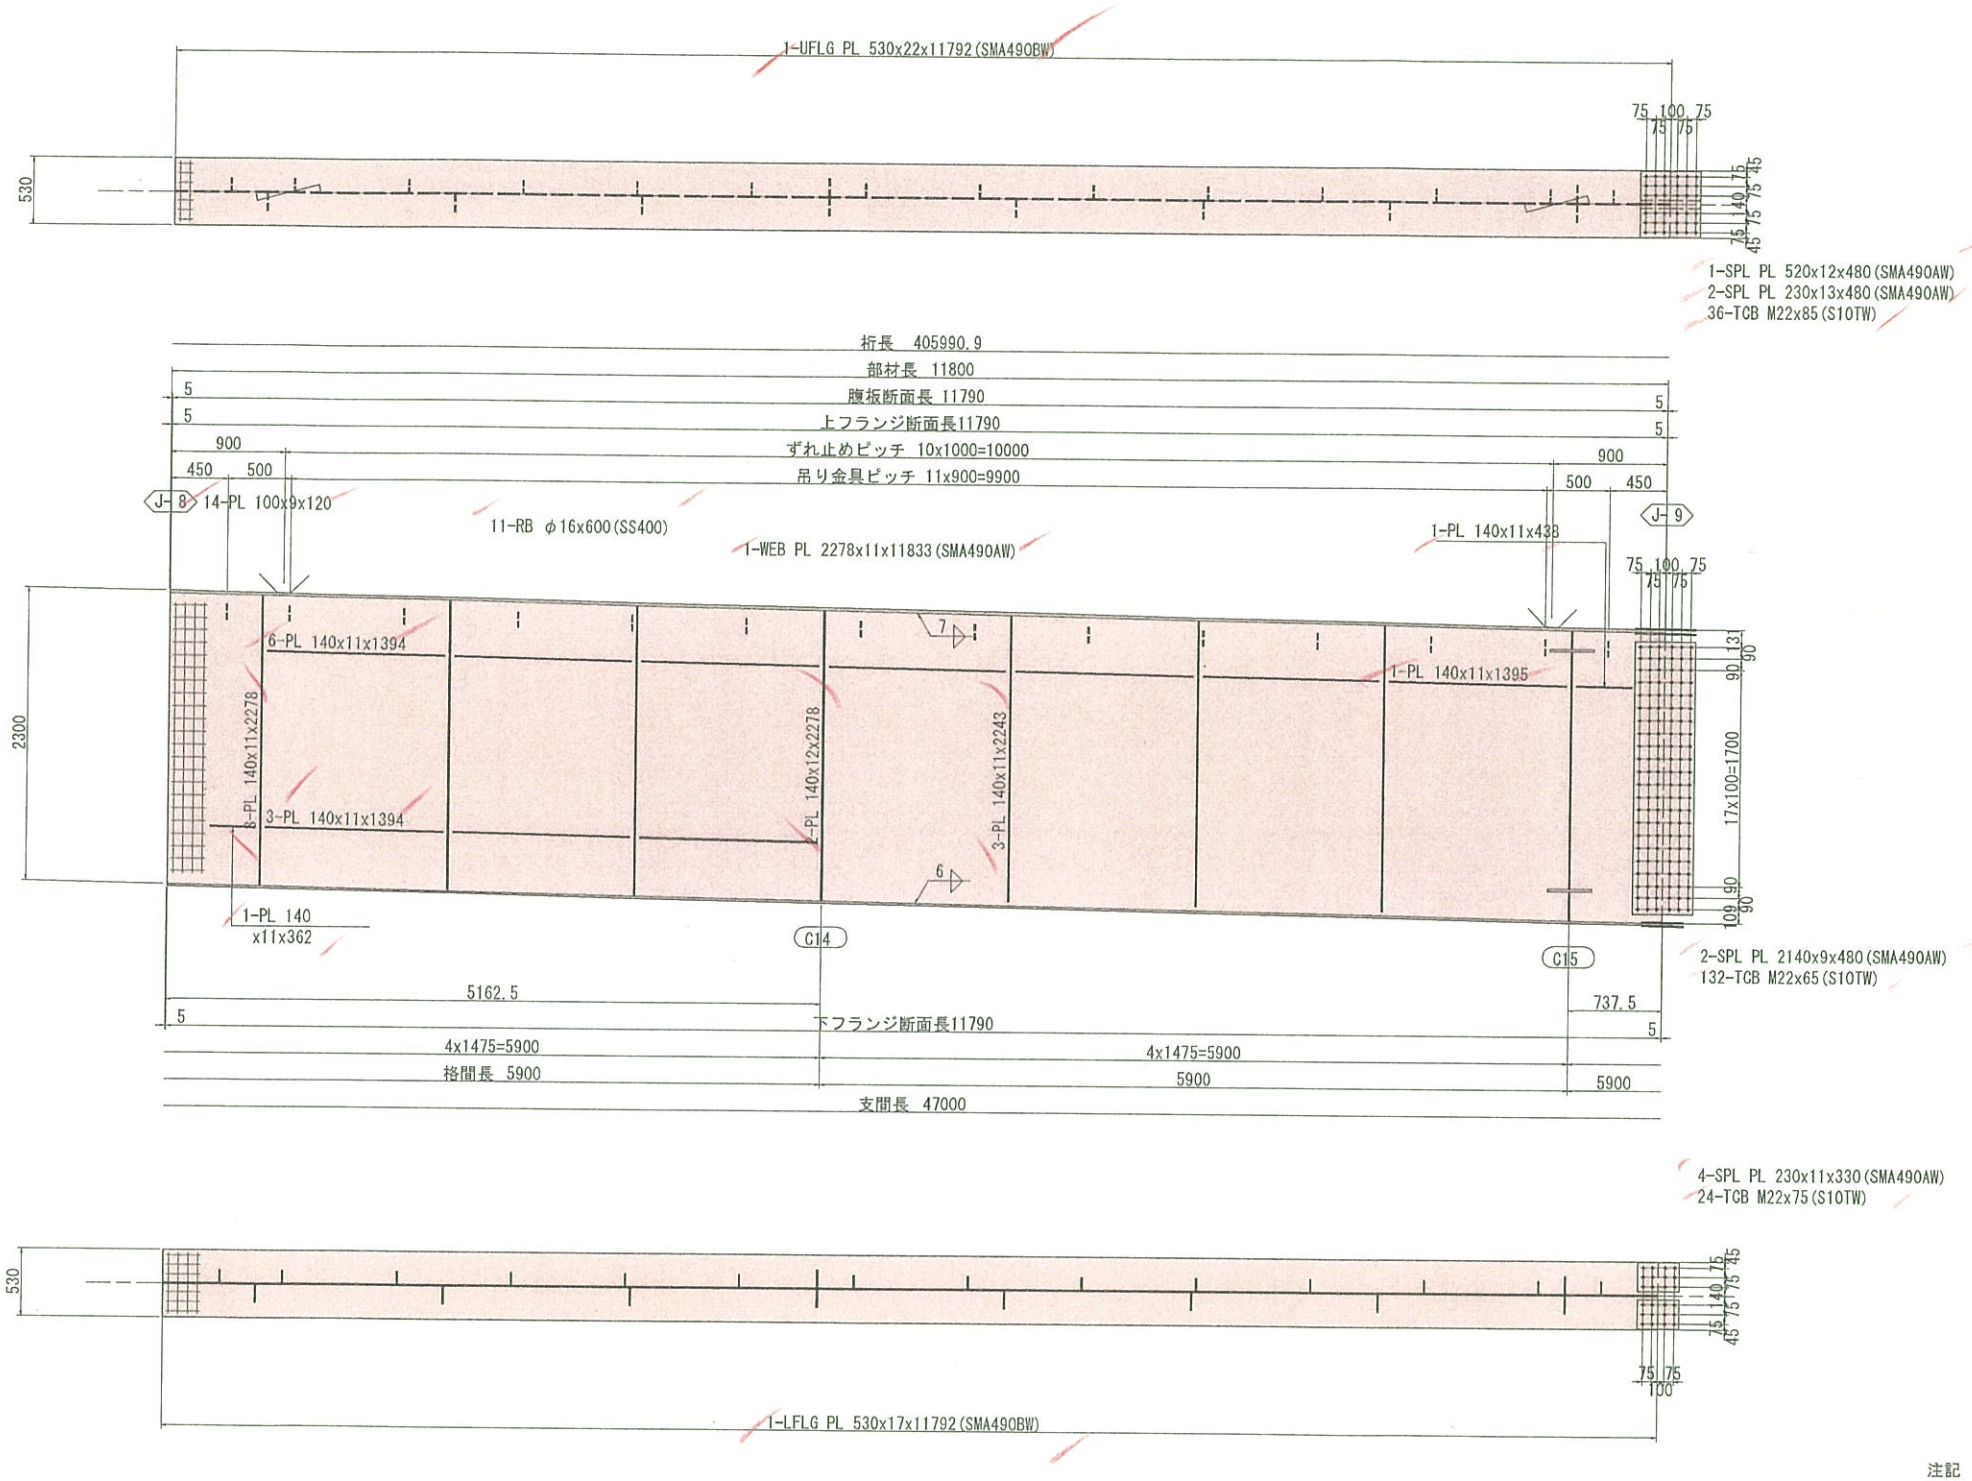

配 置 図

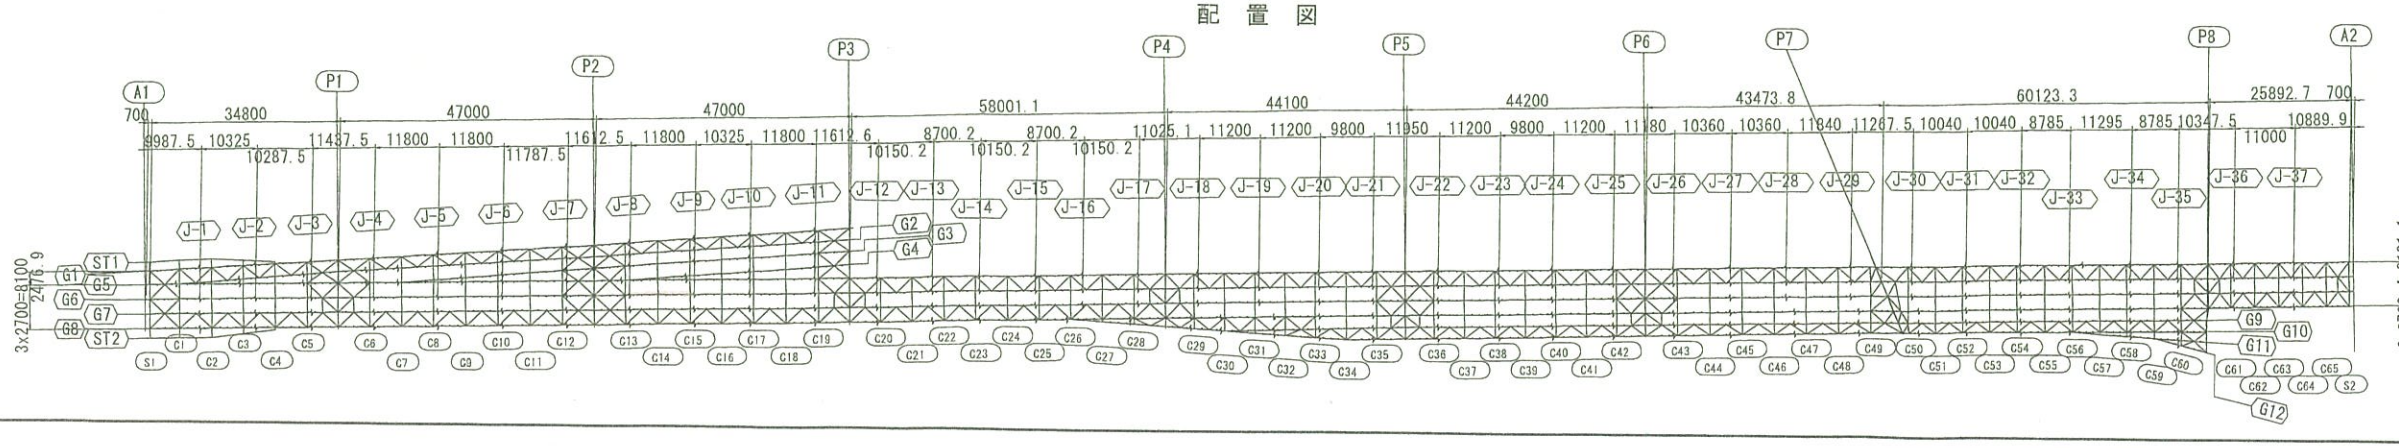

注記
1. 特記なき材質は全てSMA400AWとする。
2. ⊕ 印は、TCB.M22 (S10TW) を示す。
3. 特記なきスカーラップは、全てR35とする。
4. 詳細は、共通詳細図参照のこと。

実施設計

平成 31年度 工事番号 第19-41320-0047号				
書間田滝根 (4)区 (5)田村 (6)市 (7)小野 (8)町 (9)大字 小野新町地内				
道路橋りょう整備(再復)工事(橋梁上部)				
主桁G6(その9)				
縮尺	図 示	図面番号		106 / 499
測量		年月日	主任技術者	
設計	株式会社 建設技術研究所		管理技術者	青井裕昭
福島県 県中建設事務所				

主桁G6(その10) S=1:30

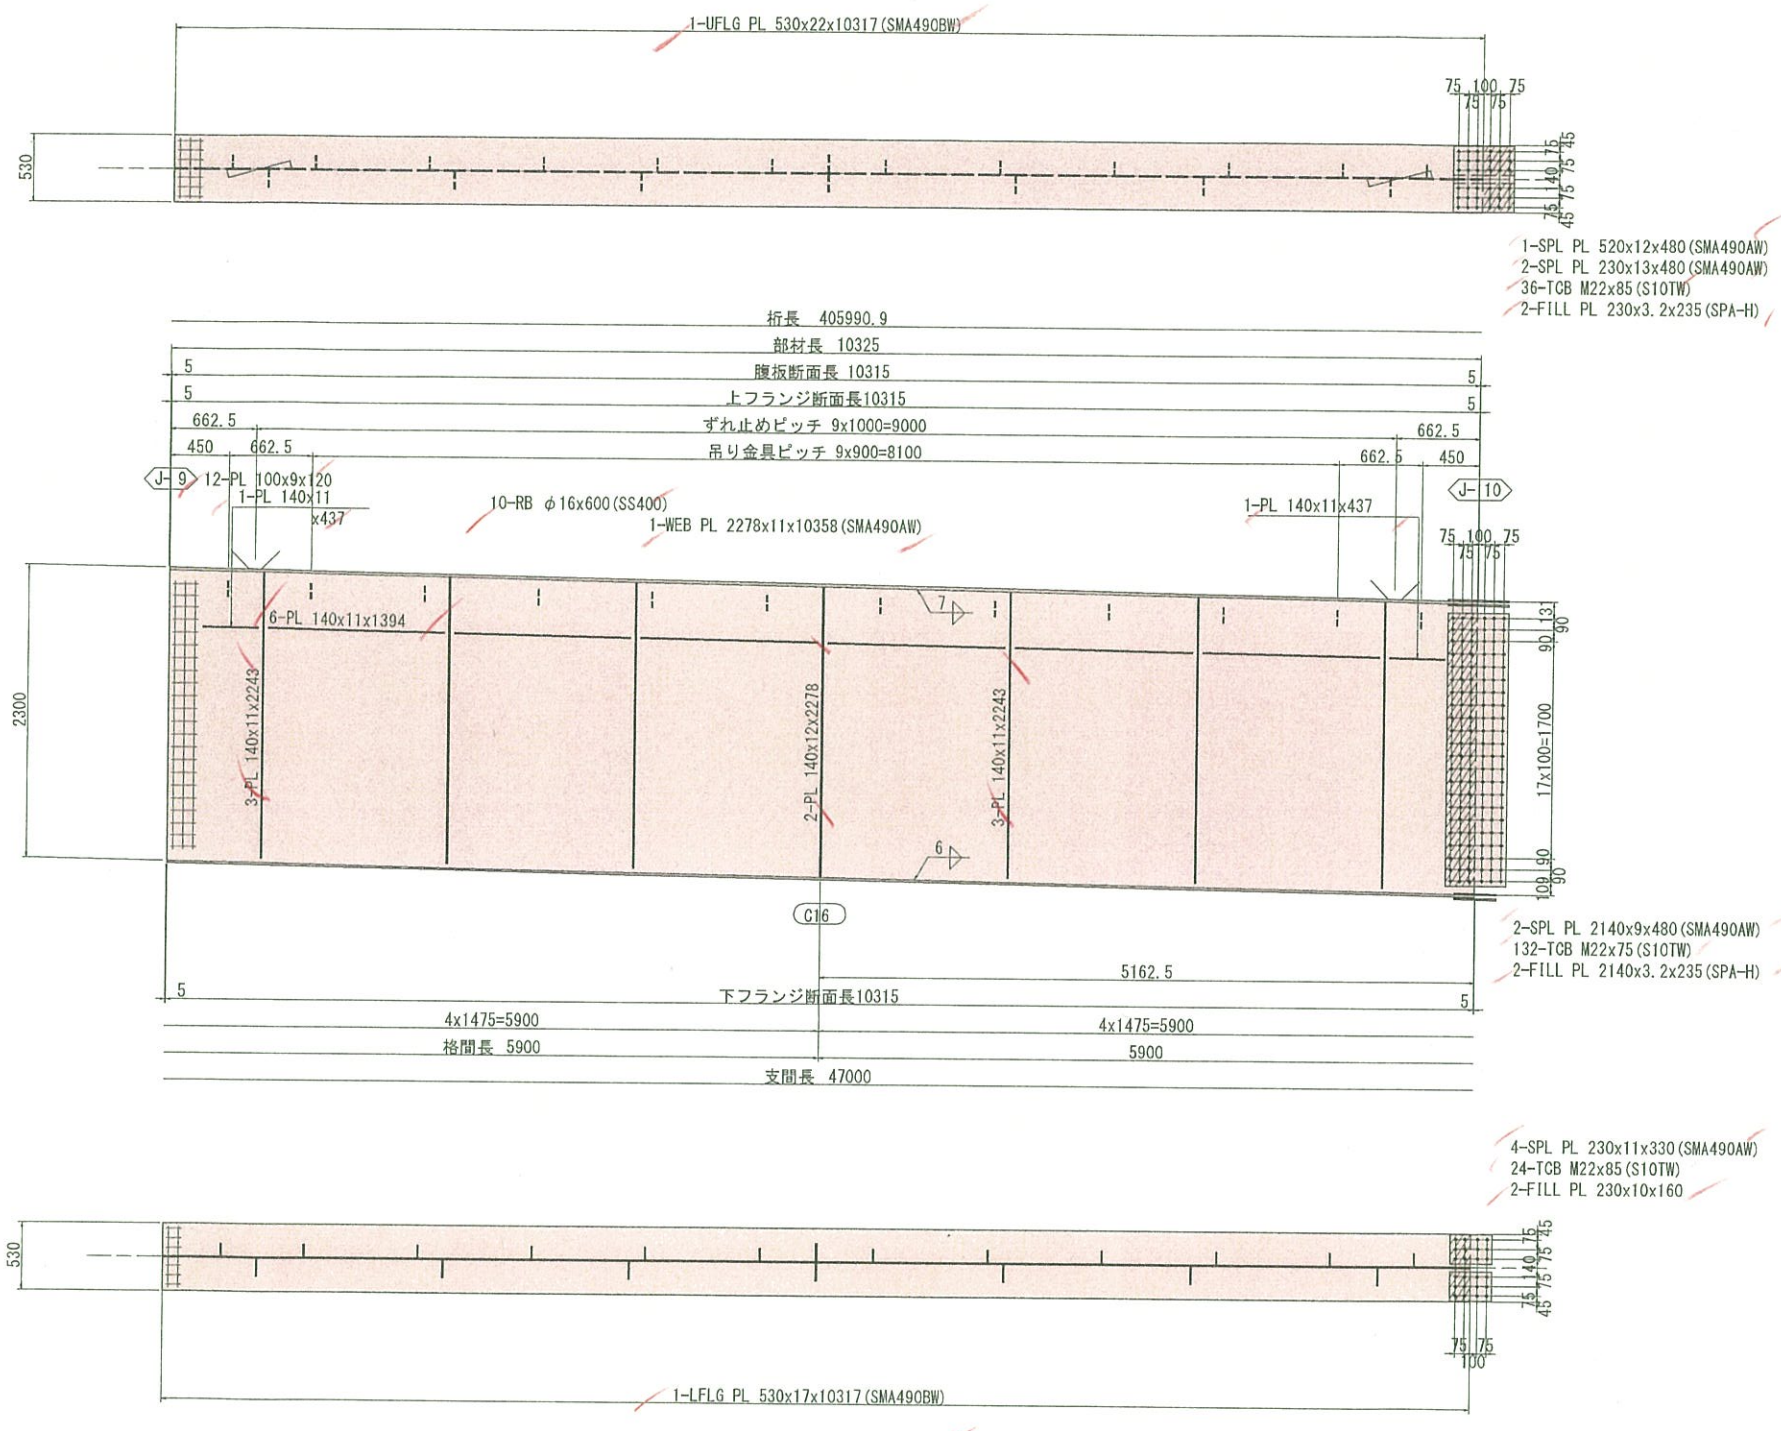

配 置 図

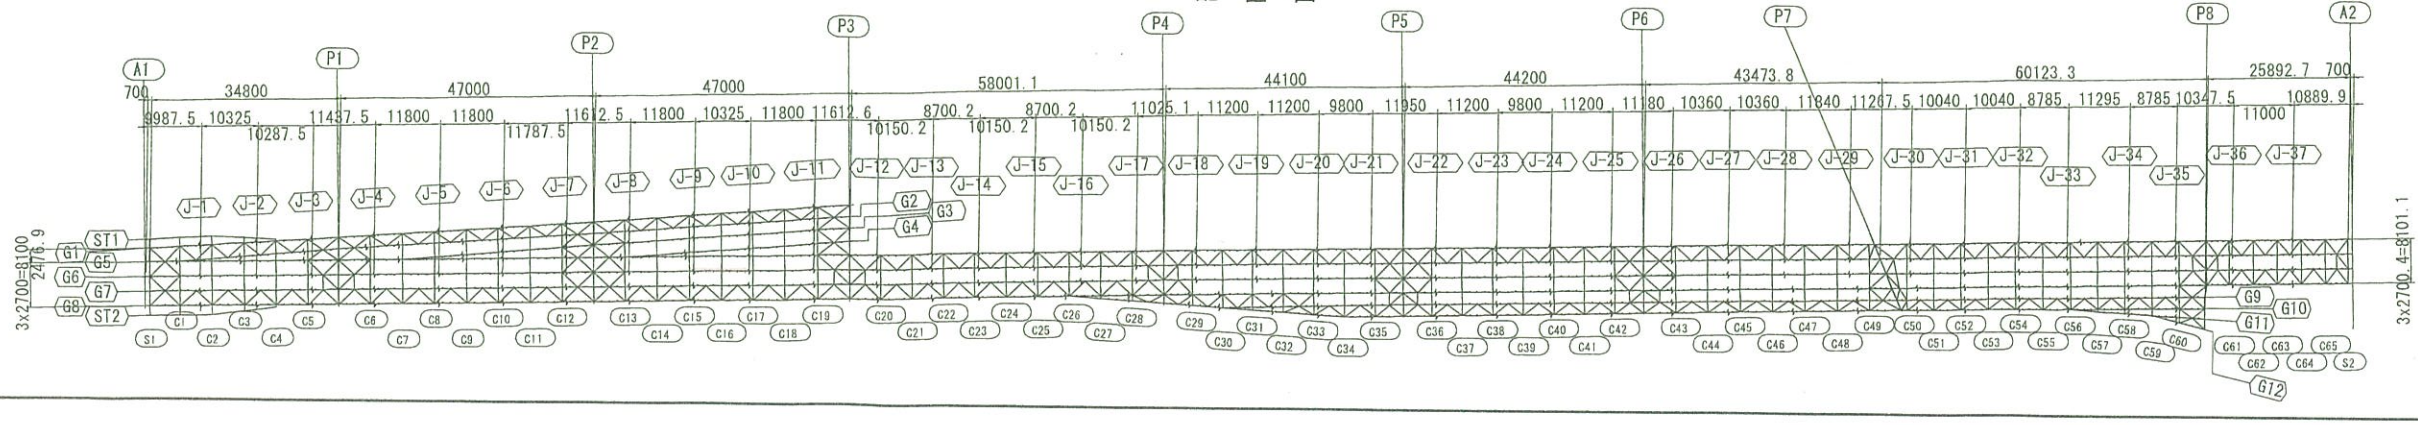

注記
1. 特記なき材質は全てSMA400AWとする。
2. ✧ 印は、TCB.M22 (S10TW) を示す。
3. 特記なきスカーラップは、全てR35とする。
4. 詳細は、共通詳細図参照のこと。

実施設計

平成 31年度 工事番号 第19-41320-0047号			
吉岡田滝根 (道) 庄 田村 (郡) 市 小野 (町) 村大字 小野新町地内			
道路橋りょう整備(再復)工事(橋梁上部)			
主桁G6(その10)			
縮尺	図 示	図面番号	107 / 499
測量		年 月 日	主 任 技術者
設計	株式会社 建設技術研究所		管 理 技術者 青井裕昭
福島県 県中建設事務所			

主桁G6(その11) S=1:30

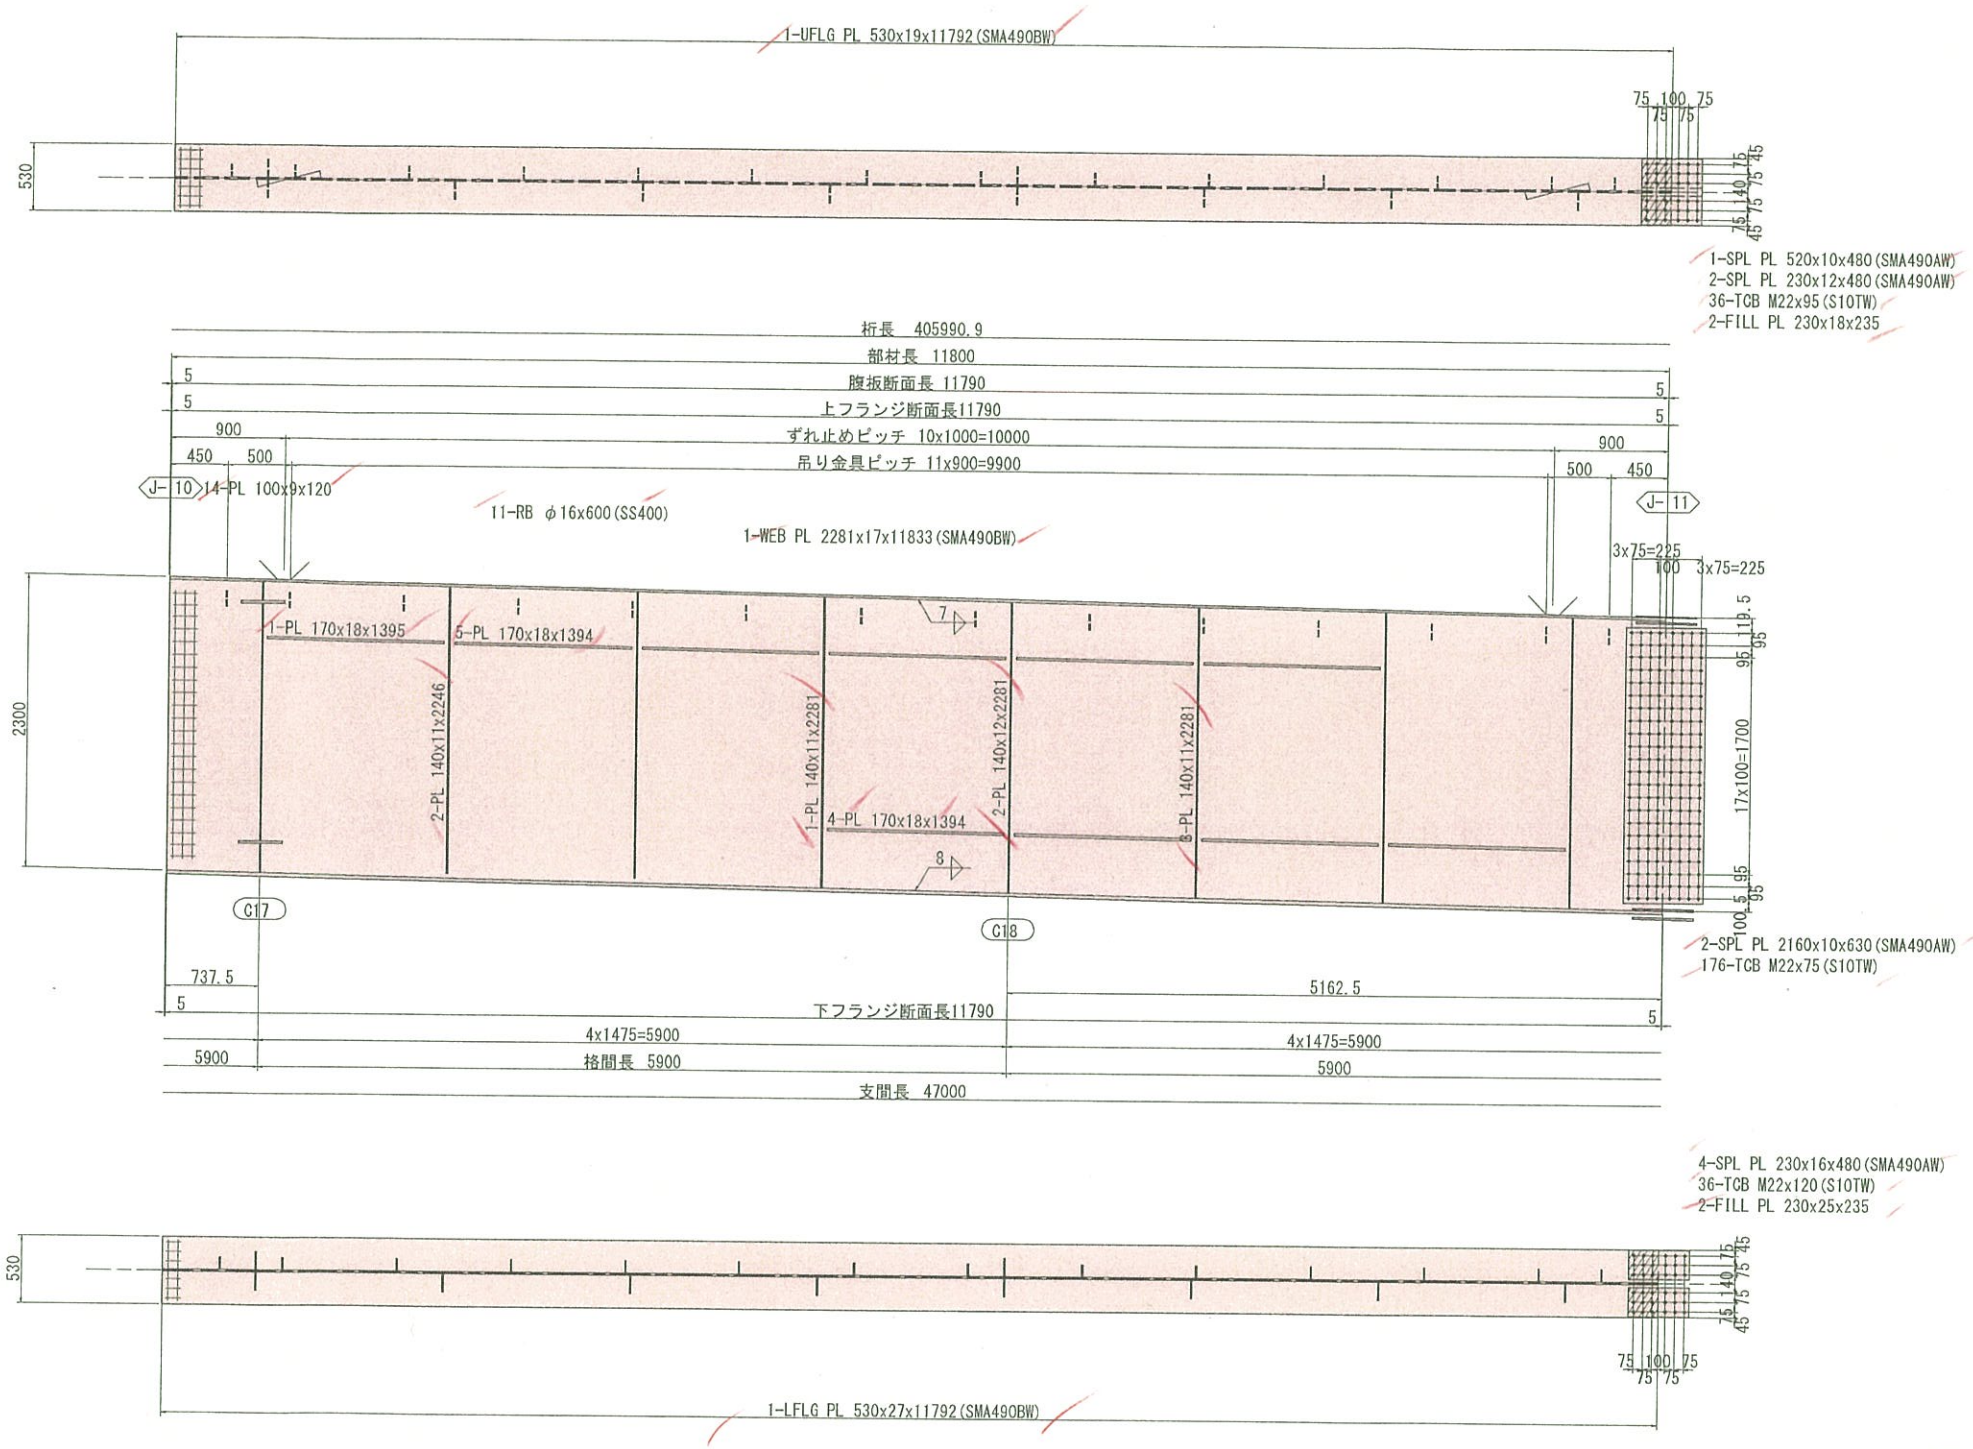

配 置 図

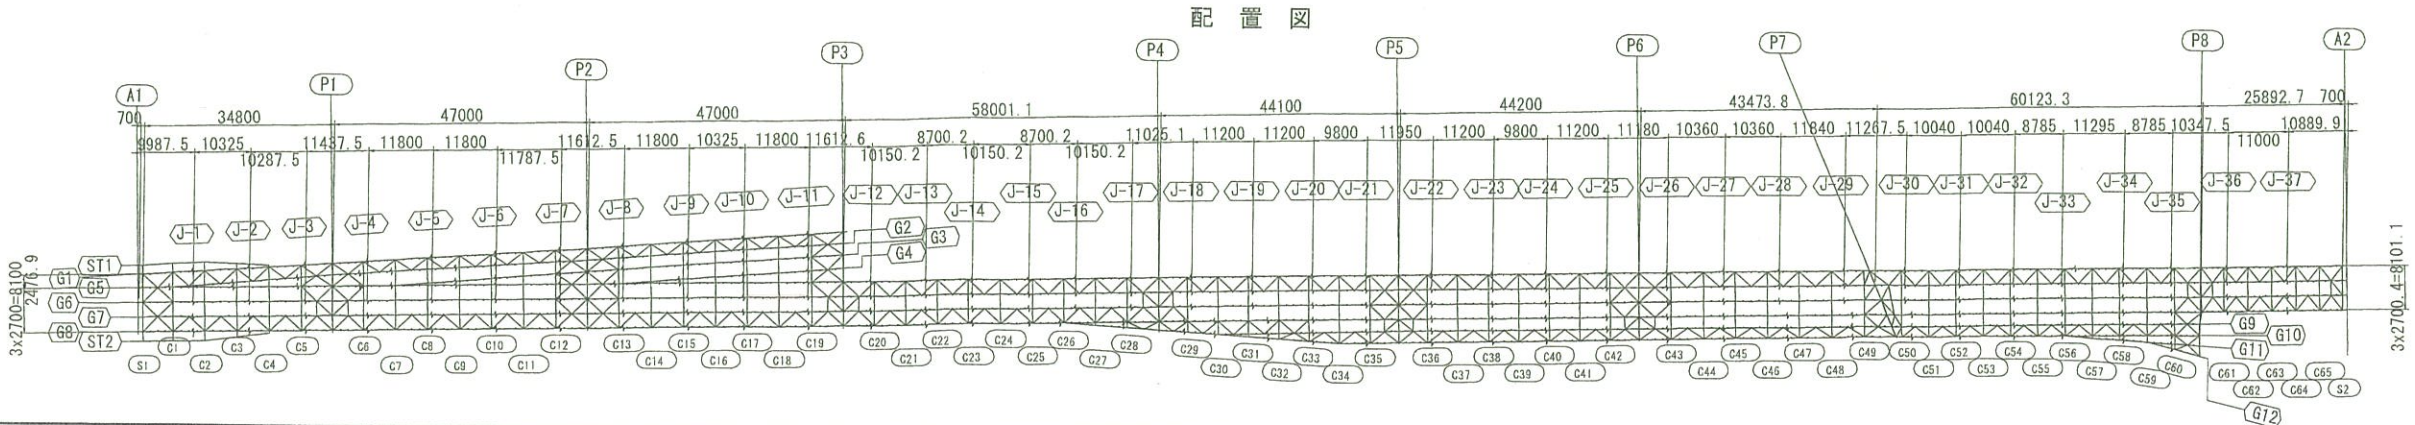

注記
1. 特記なき材質は全てSMA400AWとする。
2. ⊕ 印は、TCB.M22 (S10TW) を示す。
3. 特記なきスカーラップは、全てR35とする。
4. 詳細は、共通詳細図参照のこと。

実施設計

平成 31年度　工事番号　第19-41320-0047号				
吉間田滝根 (E) 鉄 田村 (20) 西 小野 (町) 社大字 小野新町地内				
道路積りょう整備(再復)工事(橋梁上部)				
主桁G6(その11)				
縮尺	図 示	図面番号		108 / 499
測量		年月日	主任技術者	
設計	株式会社 建設技術研究所		管理技術者	青井裕昭
福島県 県中建設事務所				

主桁G6(その12) S=1:30

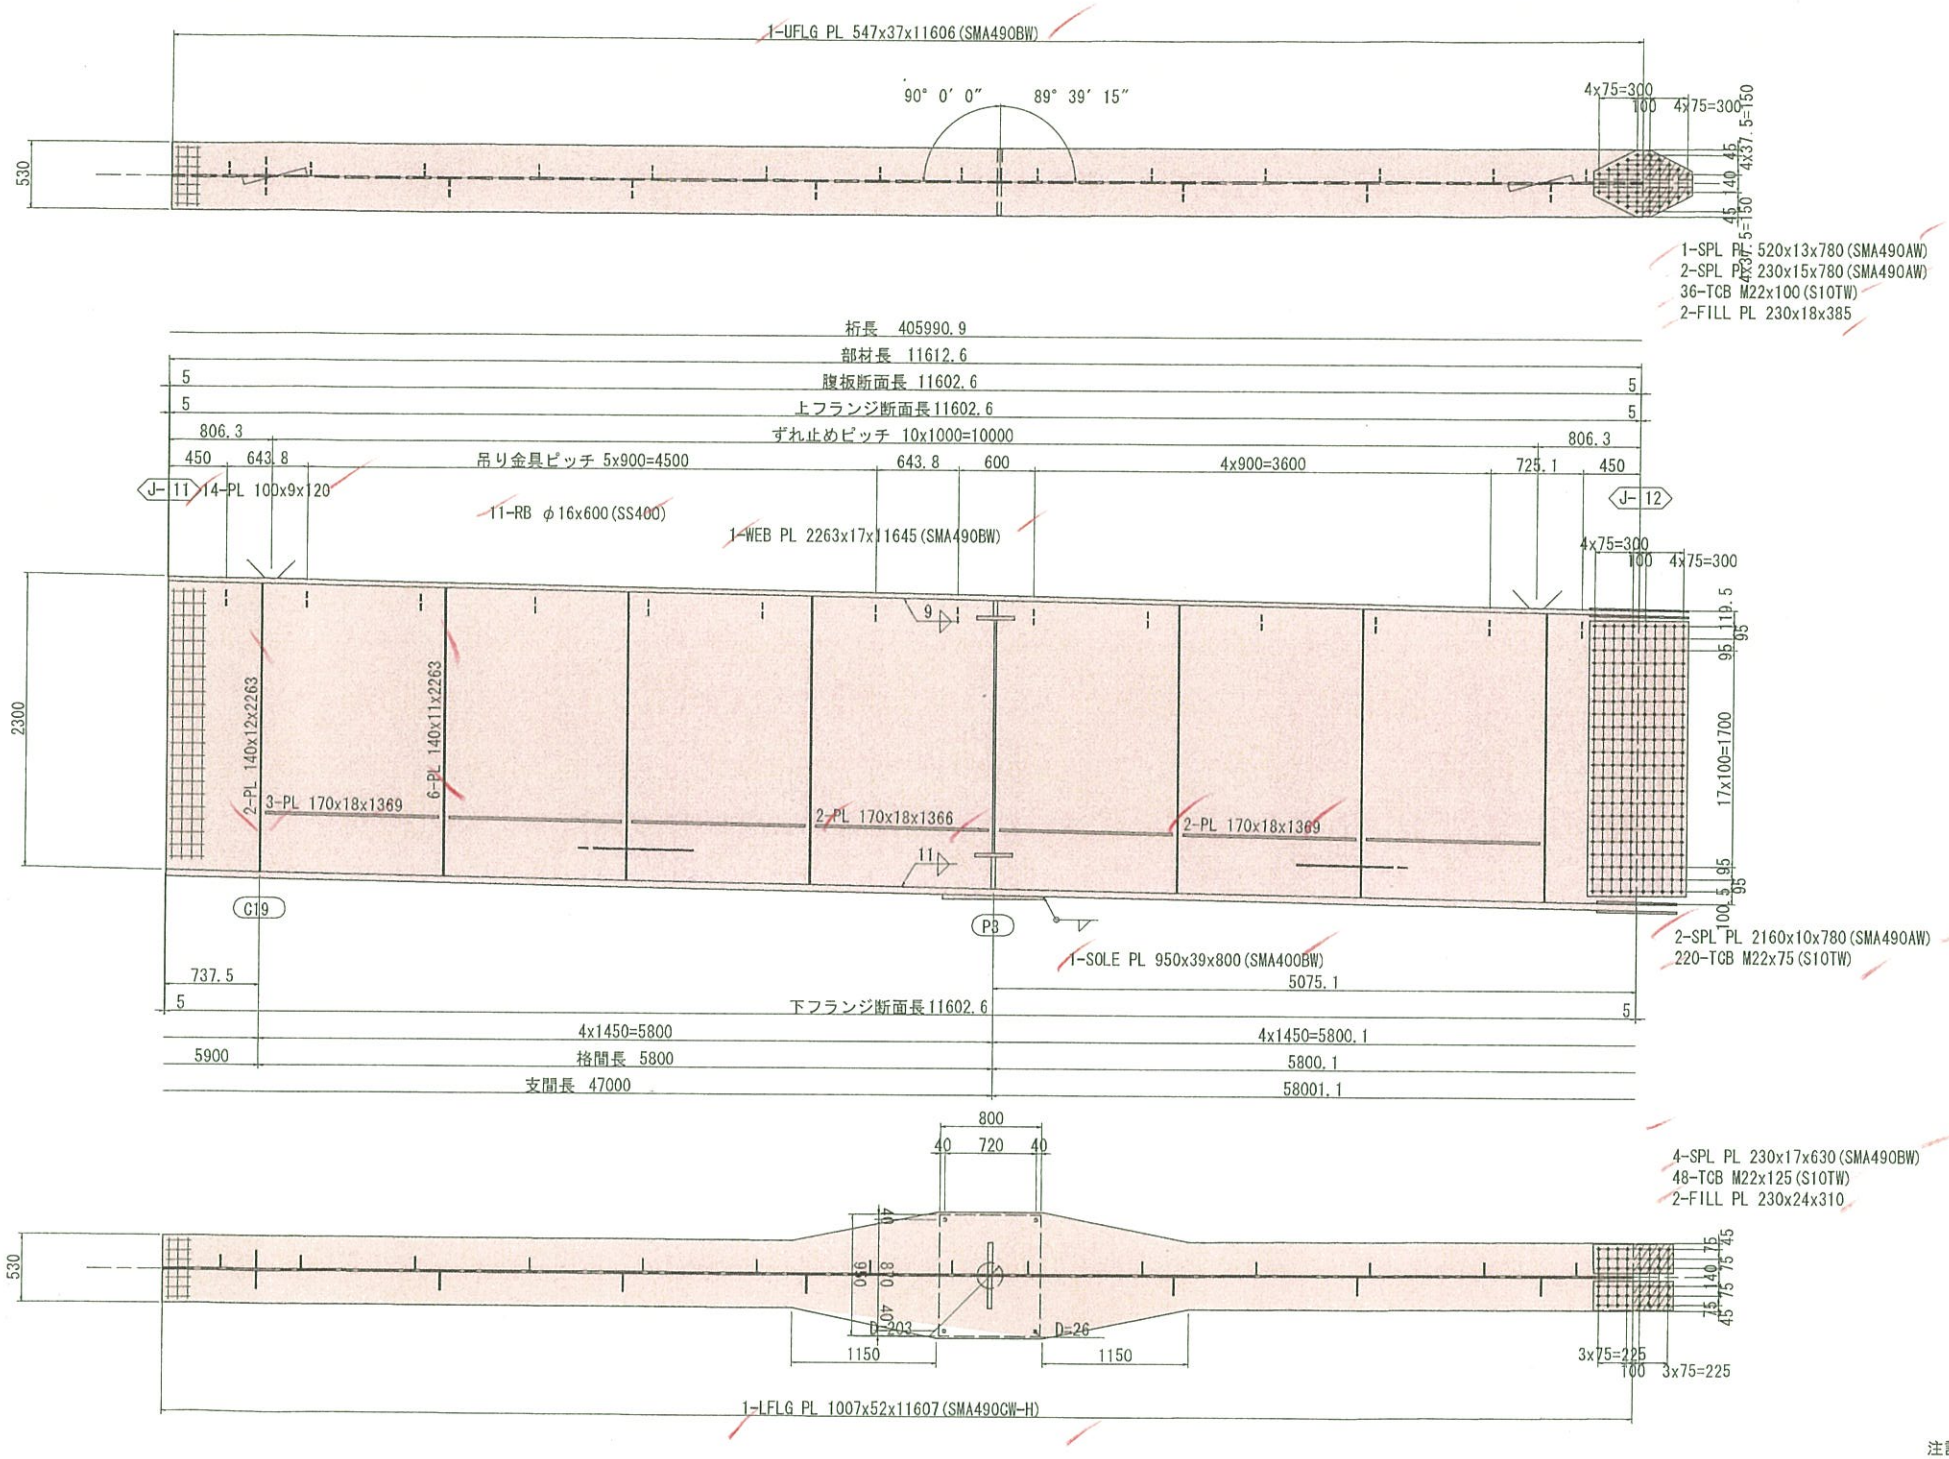

配 置 図

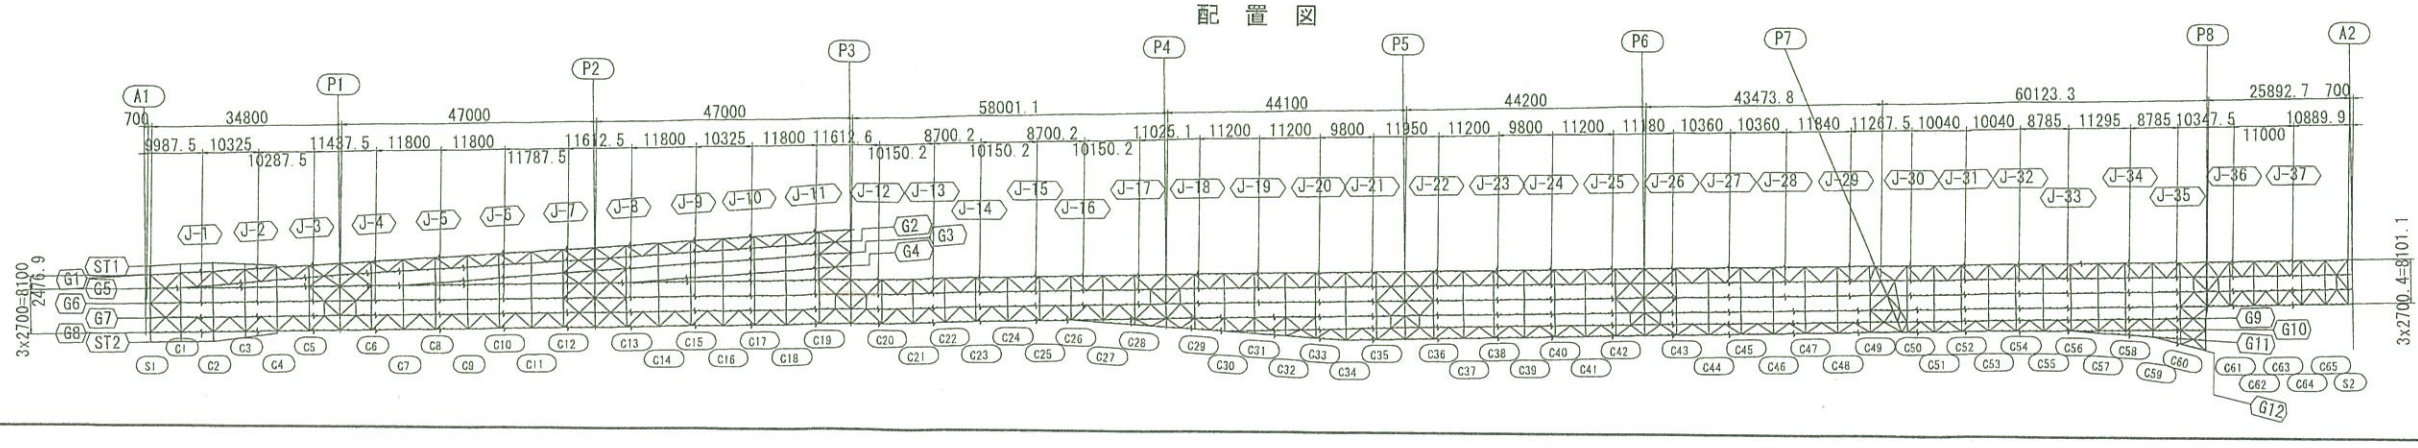

注記

1. 特記なき材質は全てSMA400AWとする。
2. ⊕ 印は、TCB.M22 (S10TW) を示す。
3. 特記なきスカーラップは、全てR35とする。
4. 詳細は、共通詳細図参照のこと。

実施設計

平成 31年度 工事番号 第19-41320-0047号				
富岡田滝線	(4) 双	(5) 田村	(6) 小野	(7) 村大字 小野新町地内
道路積りょう整備(再復)工事(橋梁上部)				
主桁G6(その12)				
縮尺	図 示	図面番号		109 / 499
測量		年月日	主任技術者	
設計	株式会社 鐵設技術研究所		管理技術者	青井裕昭
福島県 県中建設事務所				

主桁G6(その13) S=1:30

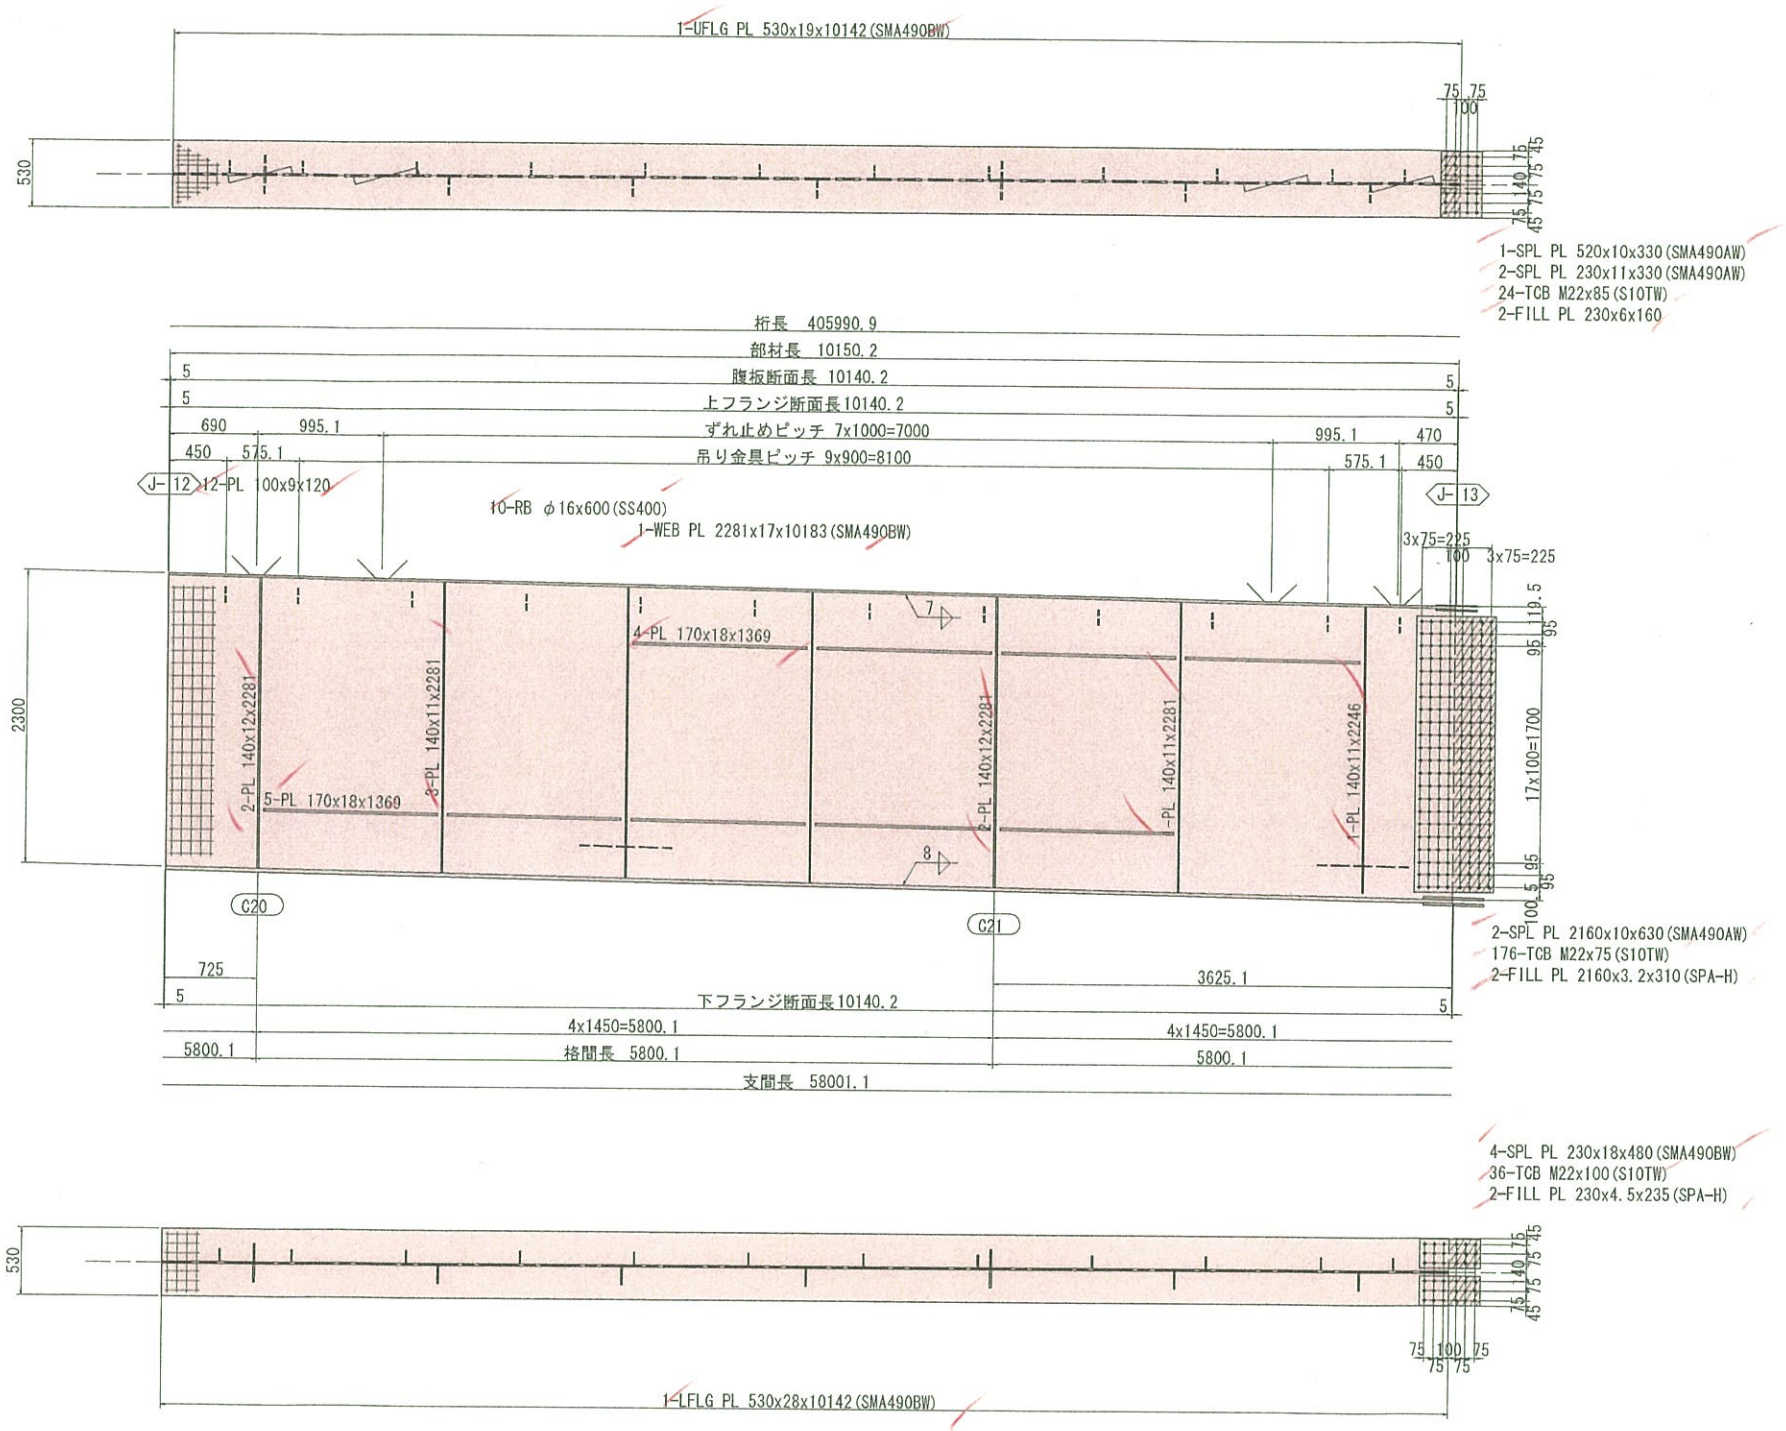

配 置 図

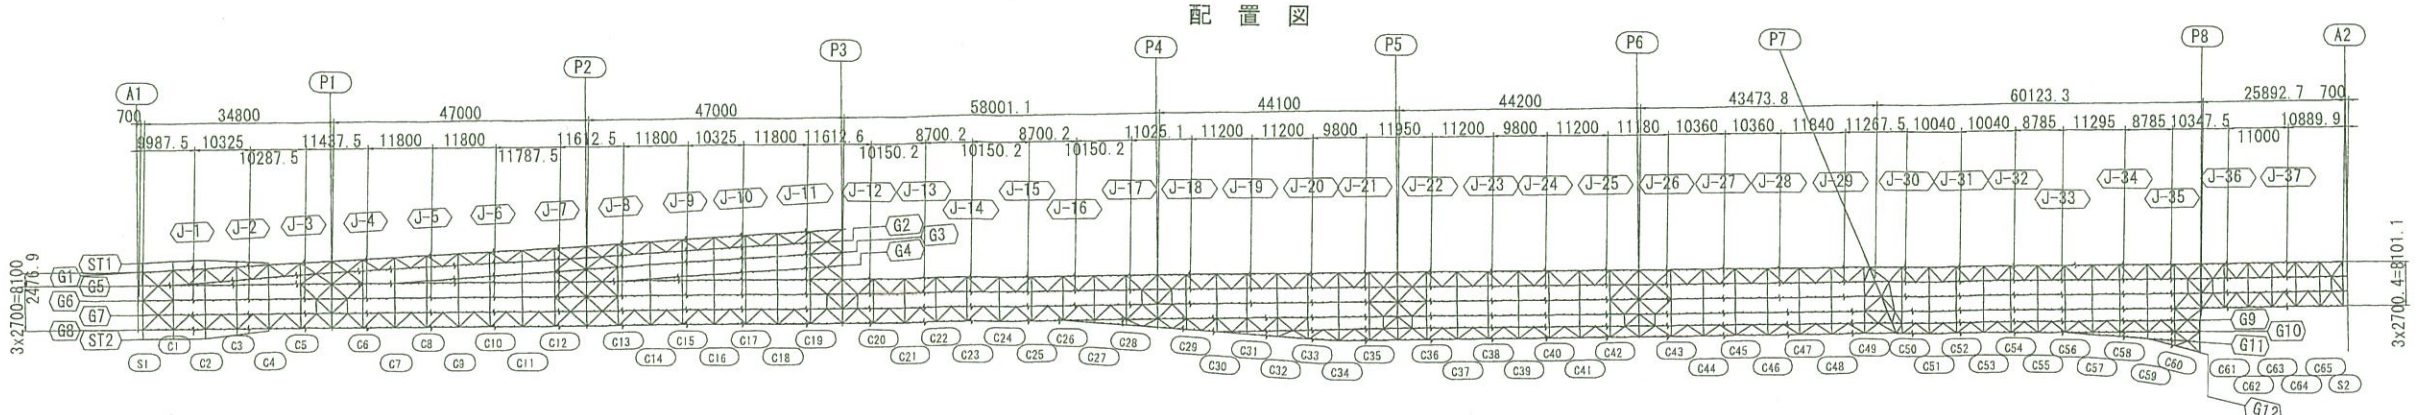

注記
1. 特記なき材質は全てSMA400AWとする。
2. ⊕ 印は、TCB.M22 (S10TW) を示す。
3. 特記なきスカーラップは、全てR35とする。
4. 詳細は、共通詳細図参照のこと。

実施設計

平成 31年度 工事番号 第19-41320-0047号			
吉間田高根 (広) 田村 (原) 小野 (町) 村大字 小野新町地内			
道路橋りょう整備(再復)工事(橋梁上部)			
主桁G6(その13)			
縮尺	図 示	図面番号	110 / 499
測量		年 月 日	主 任 技術者
設計	株式会社 建設技術研究所		管 理 技術者 青井裕昭
福 島 県 県 中 建 設 事 務 所			

主桁G6(その14) S=1:30

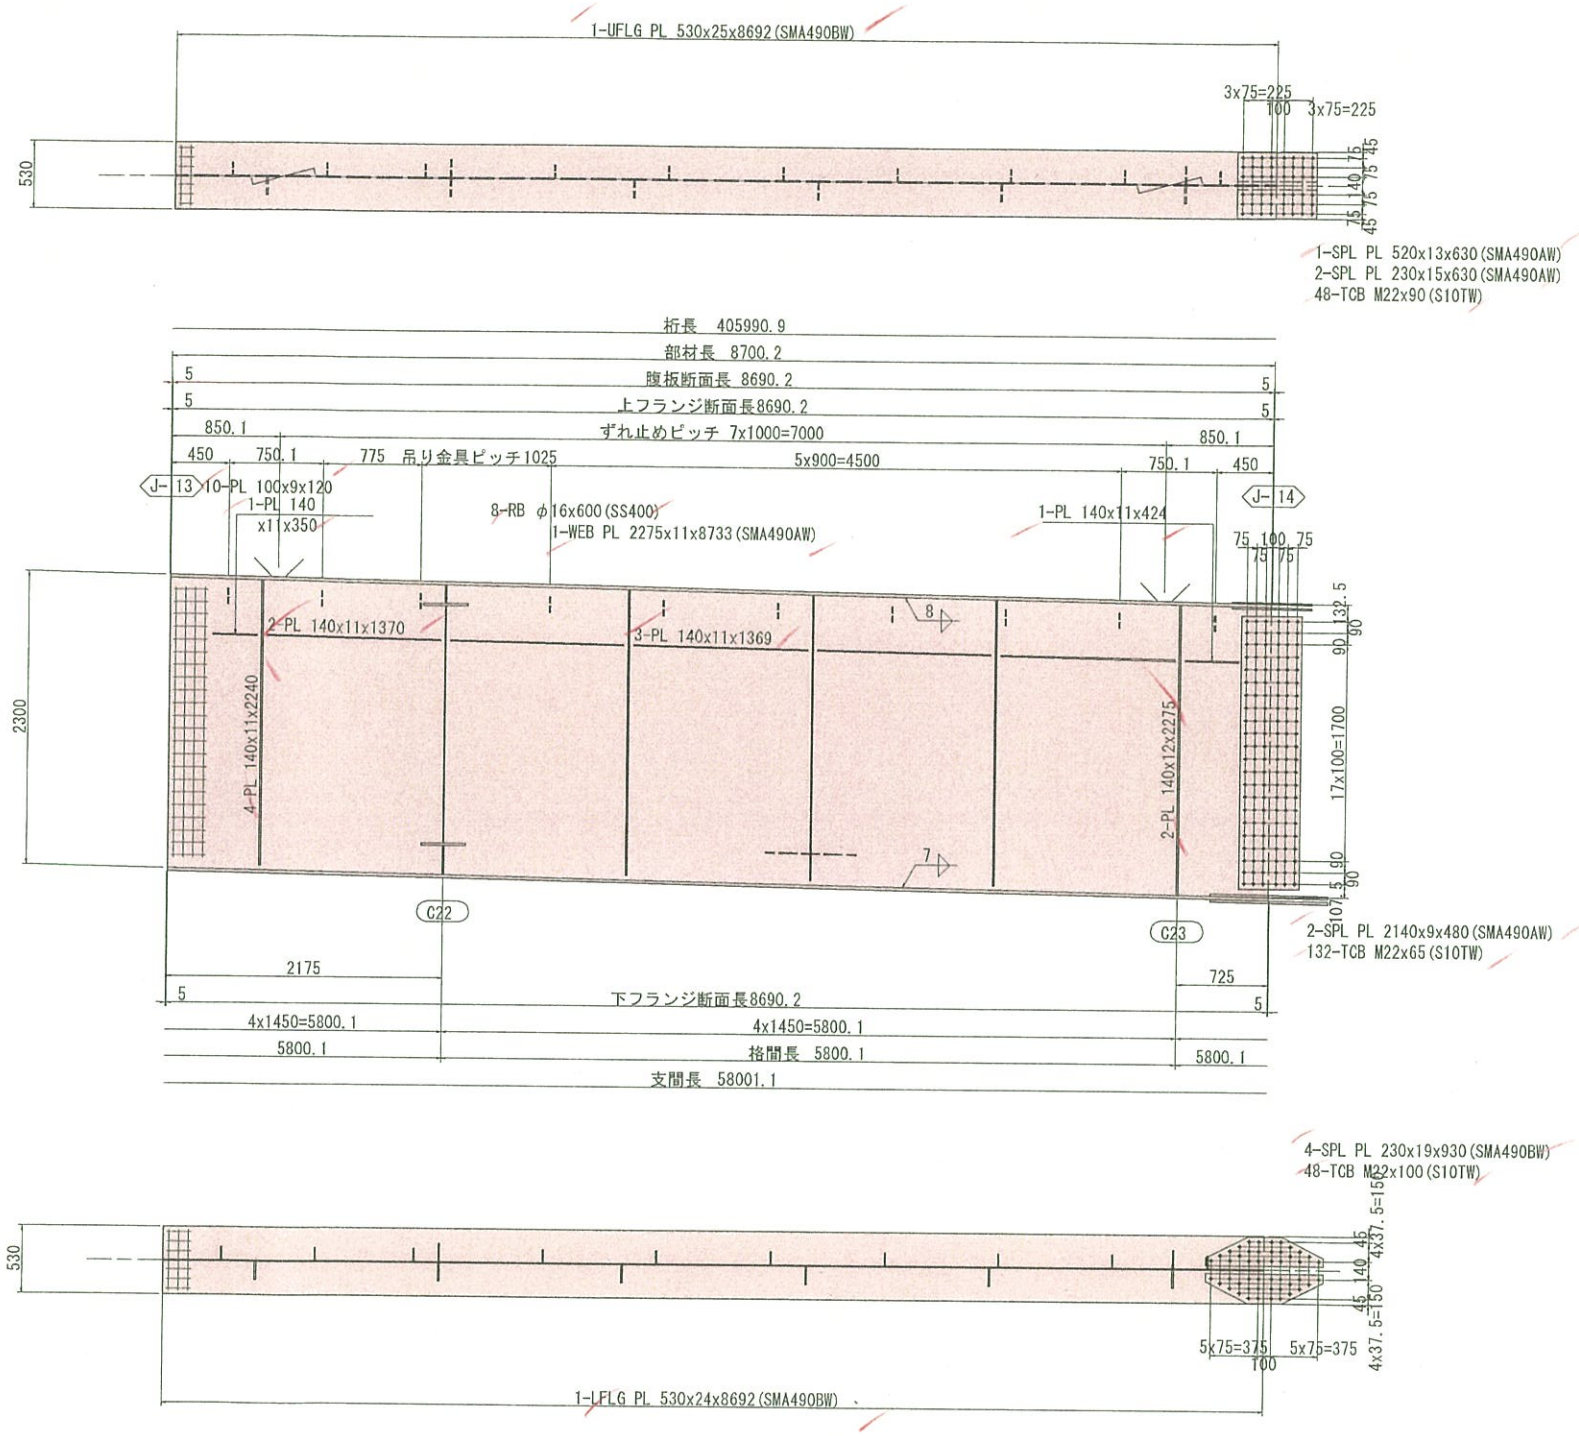

配 置 図

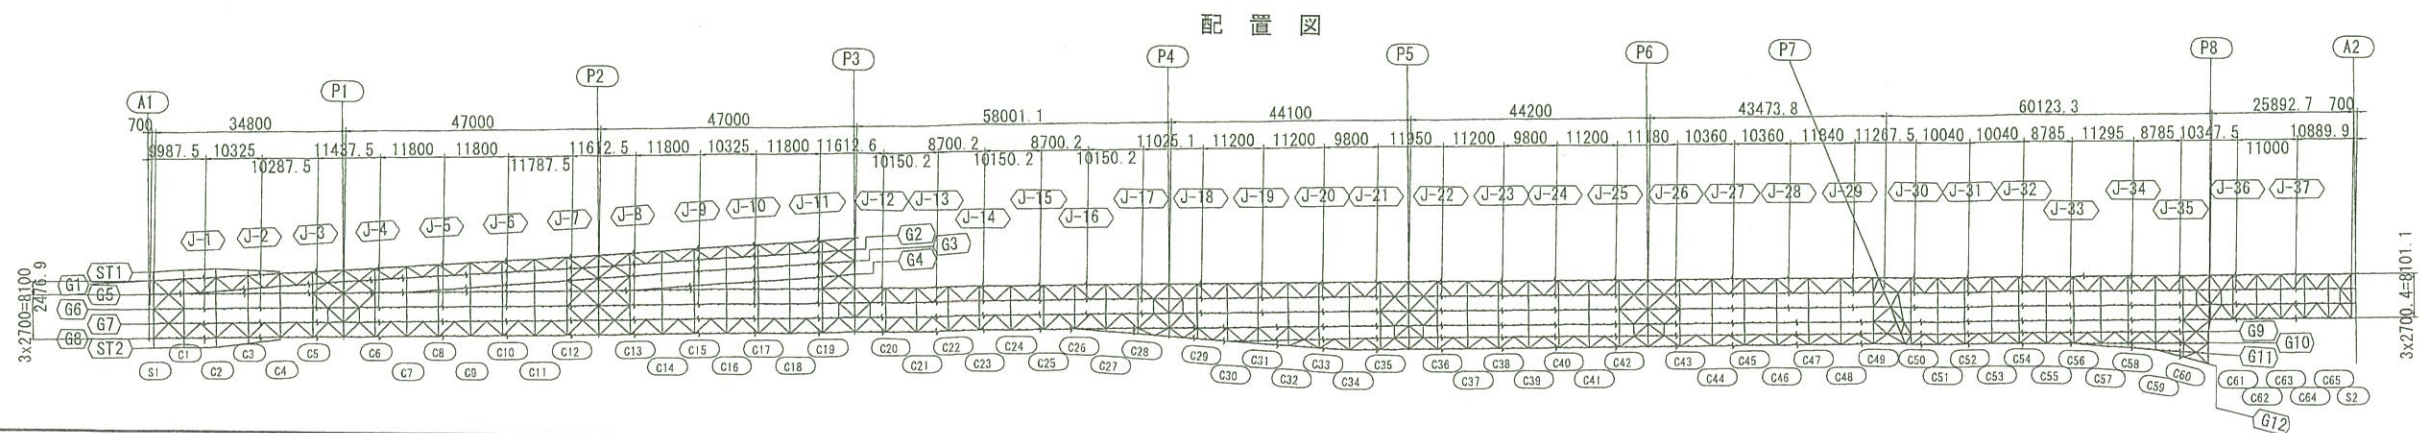

注記
1. 特記なき材質は全てSMA400AWとする。
2. ⊕ 印は、TCB.M22 (S10TW) を示す。
3. 特記なきスカーラップは、全てR35とする。
4. 詳細は、共通詳細図参照のこと。

実施設計

平成 31年度 工事番号 第19-41320-0047号				
喜間田浅根 (大)熊耳 (旧)小野 (町)小野新町地内				
道路環りょう整備(再復)工事(橋梁上部)				
主桁G6(その14)				
縮尺	図示	図面番号		111 / 499
測量		年月日	主任技術者	
設計	株式会社 建設技術研究所		管理技術者	青井裕昭
福島県 県中建設事務所				

主桁G6(その15) S=1:30

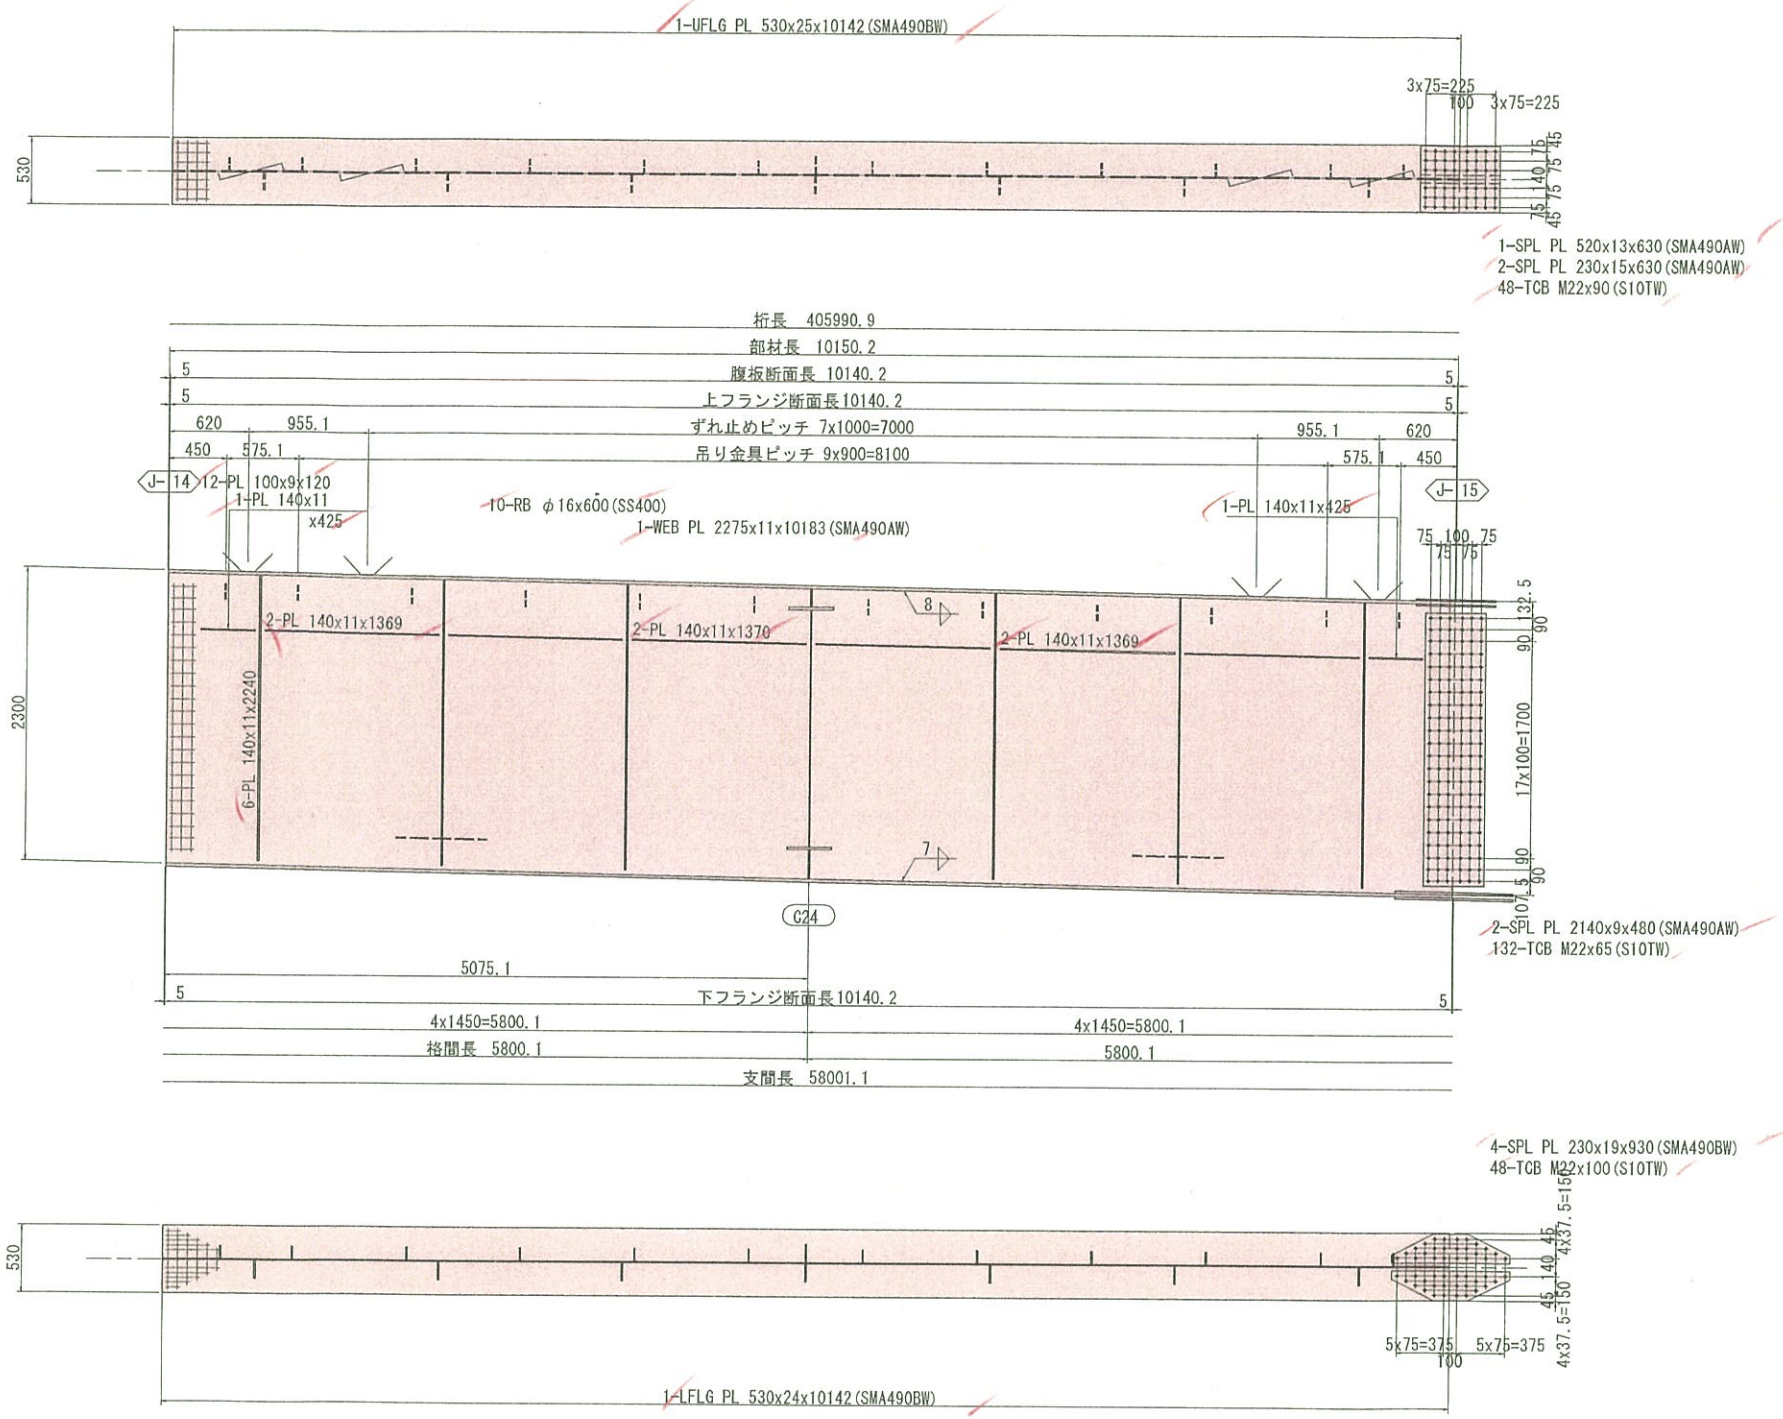

配 置 図

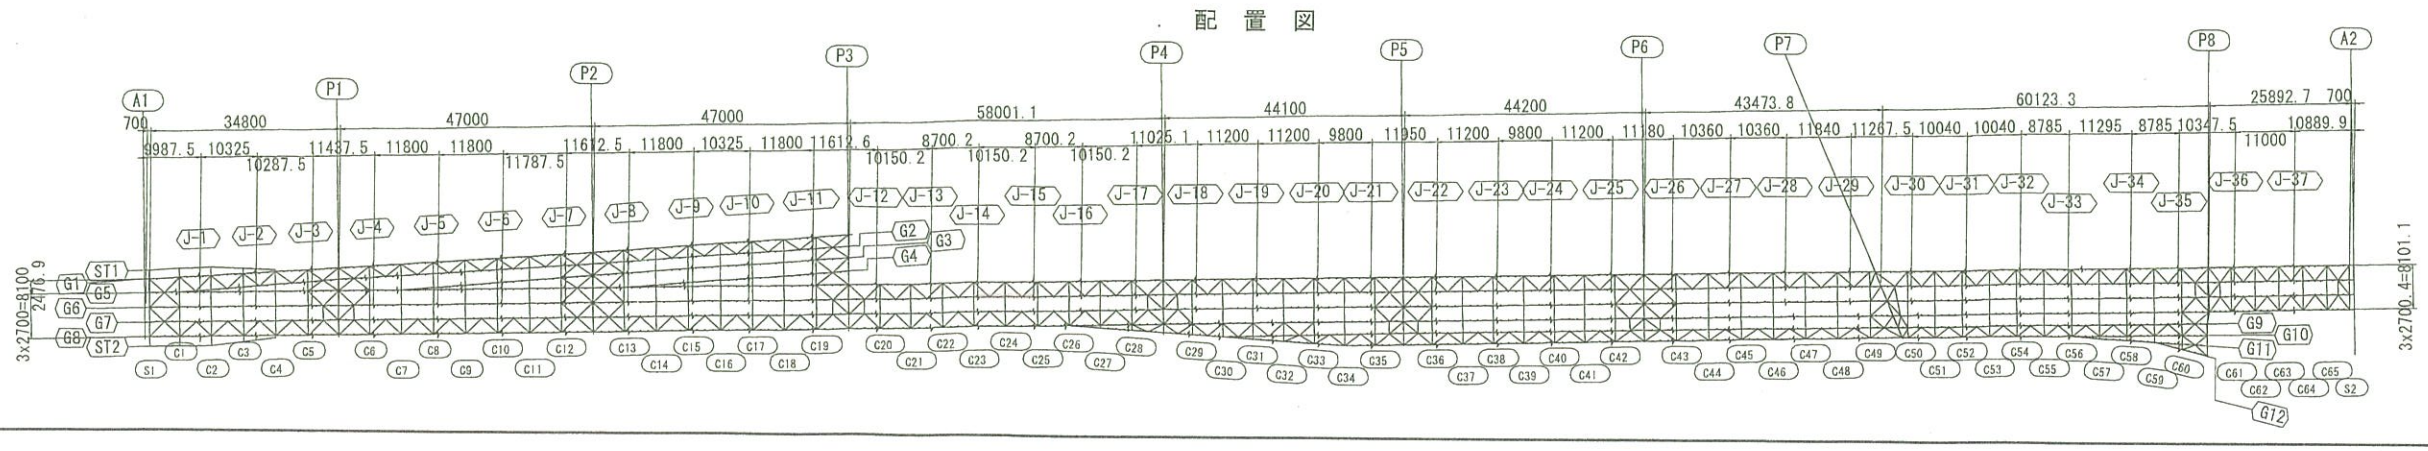

注記
1. 特記なき材質は全てSMA400AWとする。
2. ⊕ 印は、TCB.M22 (S10TW) を示す。
3. 特記なきスカーラップは、全てR35とする。
4. 詳細は、共通詳細図参照のこと。

実施設計

平成 31年度 工事番号 第19-41320-0047号			
吉岡田滝根 (広) 荻 田村 (国) 市 小野 (町) 村大字 小野新町地内			
道路橋りょう整備(再復)工事(橋梁上部)			
主桁G6(その15)			
縮尺	図 示	図面番号	112 / 499
測量		年 月 日	主 任 技術者
設計	株式会社 建設技術研究所		管 理 技術者 青井裕昭
福 島 県 県 中 建 設 事 務 所			

主桁G6(その16) S=1:30

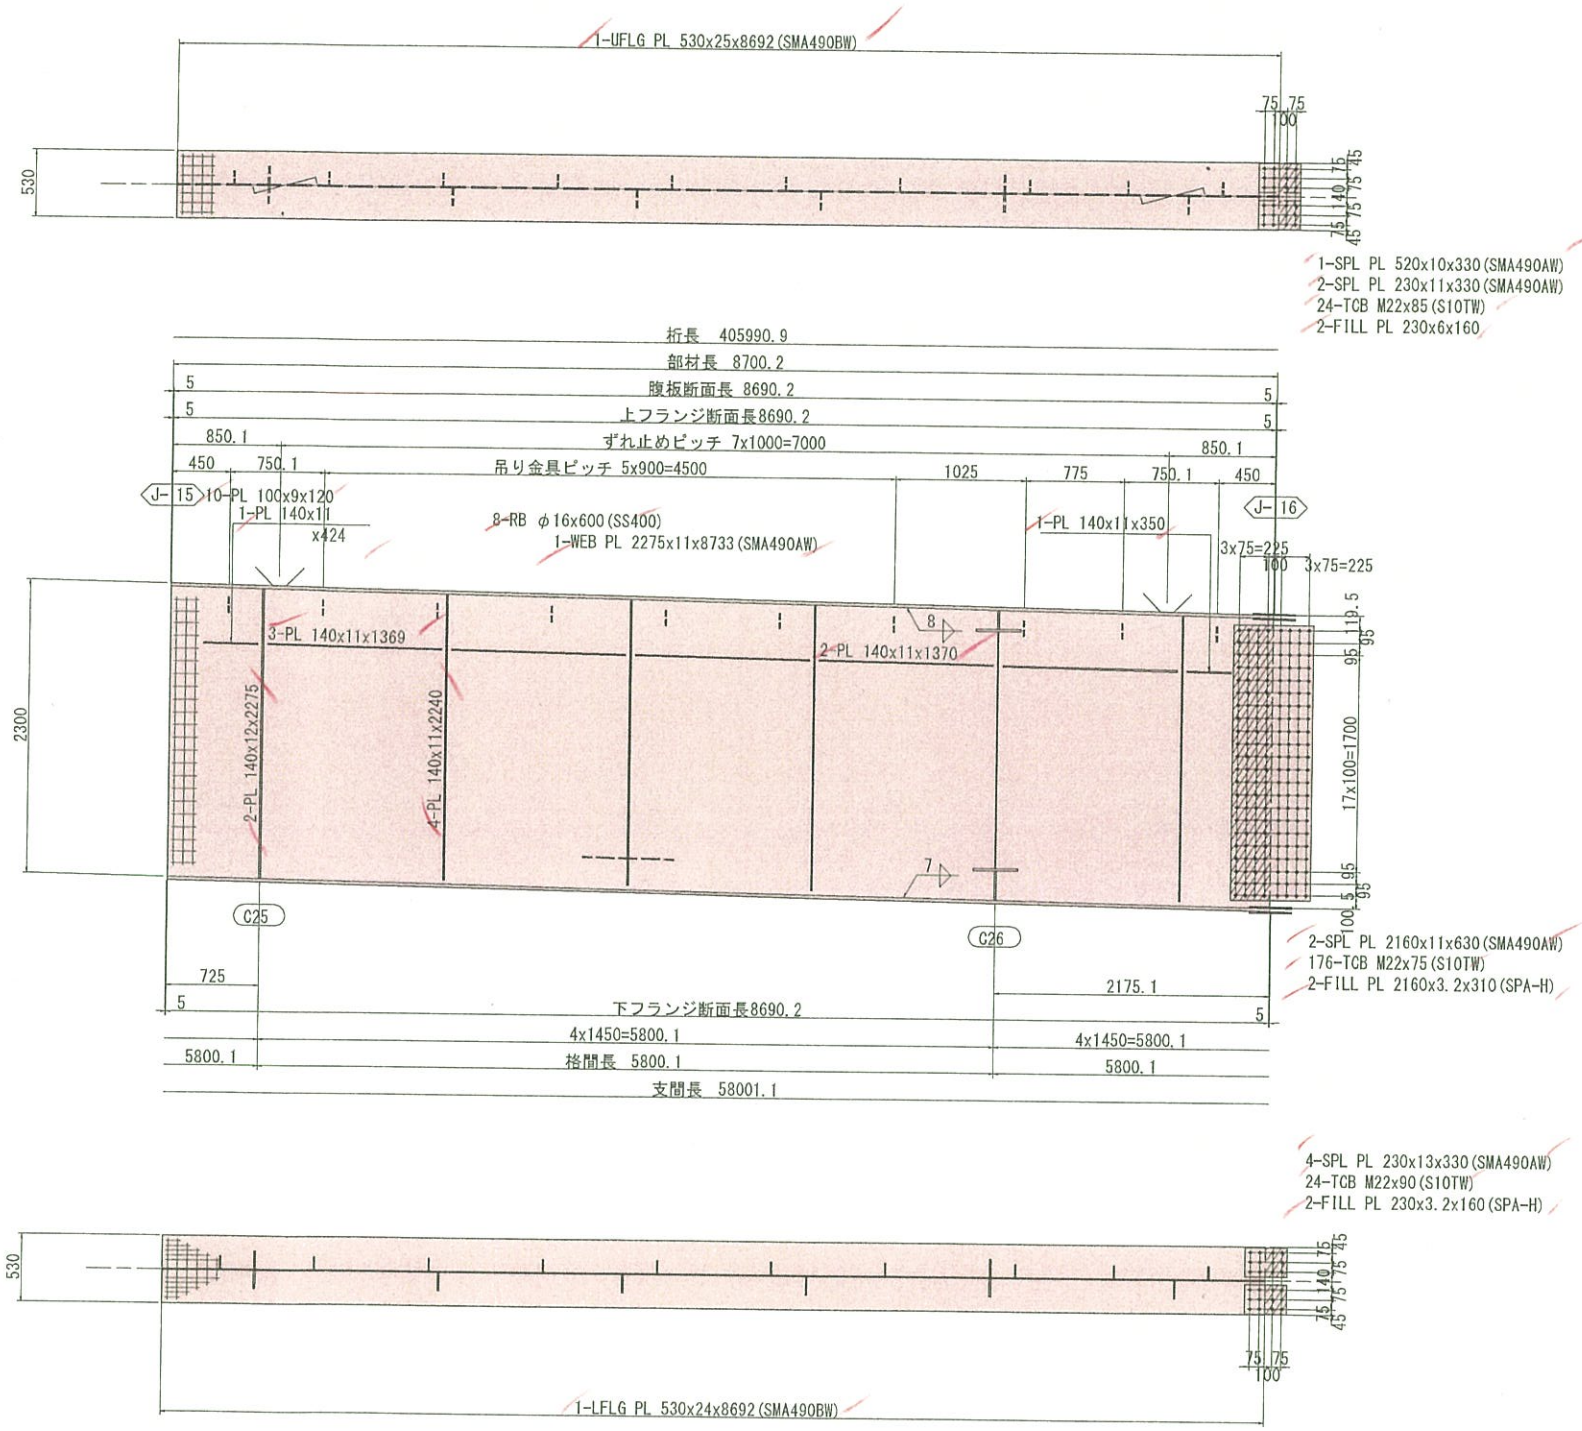

配 置 図

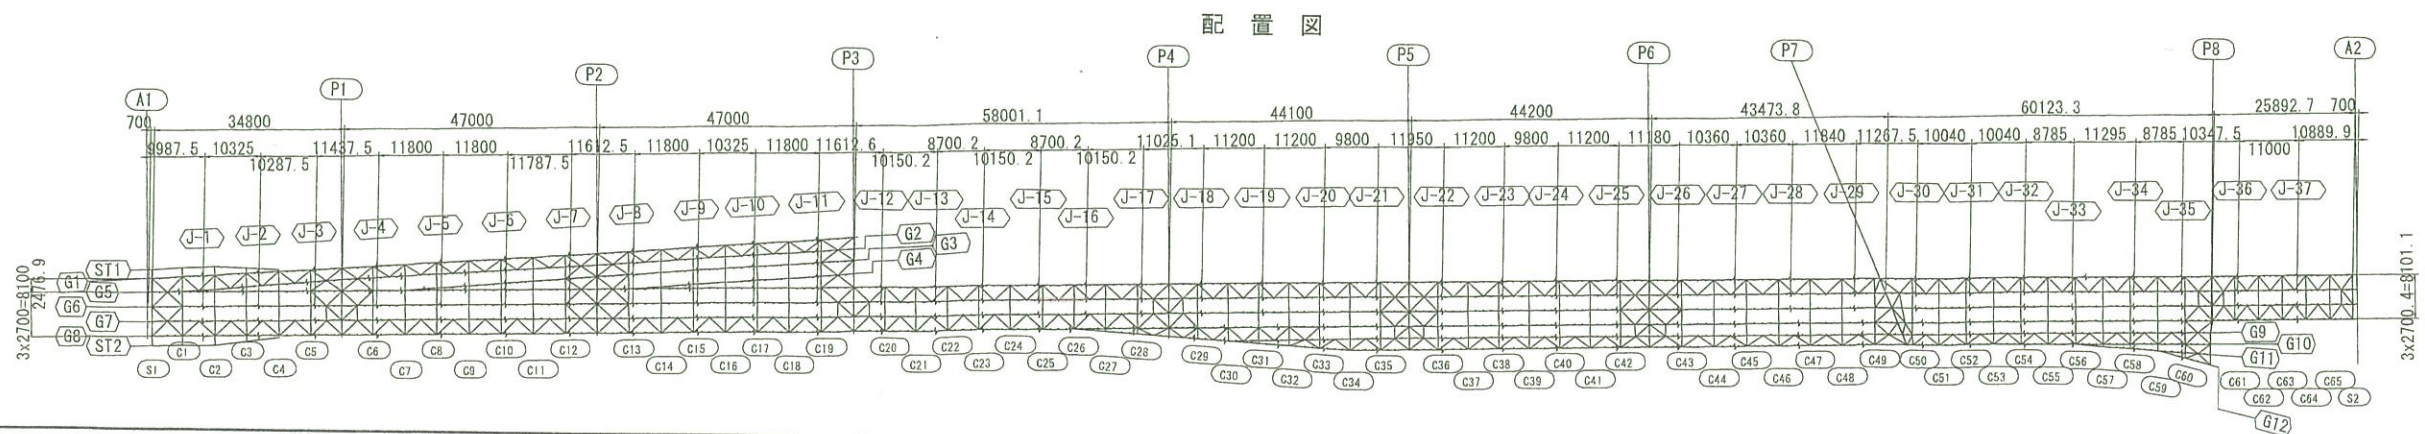

注記
1. 特記なき材質は全でSMA400AWとする。
2. ⊕ 印は、TCB.M22 (S10TW) を示す。
3. 特記なきスカーラップは、全てR35とする。
4. 詳細は、共通詳細図参照のこと。

実施設計

平成 31年度 工事番号 第19-41320-0047号				
宣間田滝根 (も)桜 田村 (ま)市 小野 (町)社大字 小野新町地内				
道路積りよう整備(再復)工事(橋梁上部)				
主桁G6(その16)				
縮尺	図 示	図面番号		113 / 499
測量		年月日	主任技術者	
設計	株式会社 建設技術研究所		管理技術者	青井裕昭
福島県 県中建設事務所				

主桁G6(その17) S=1:30

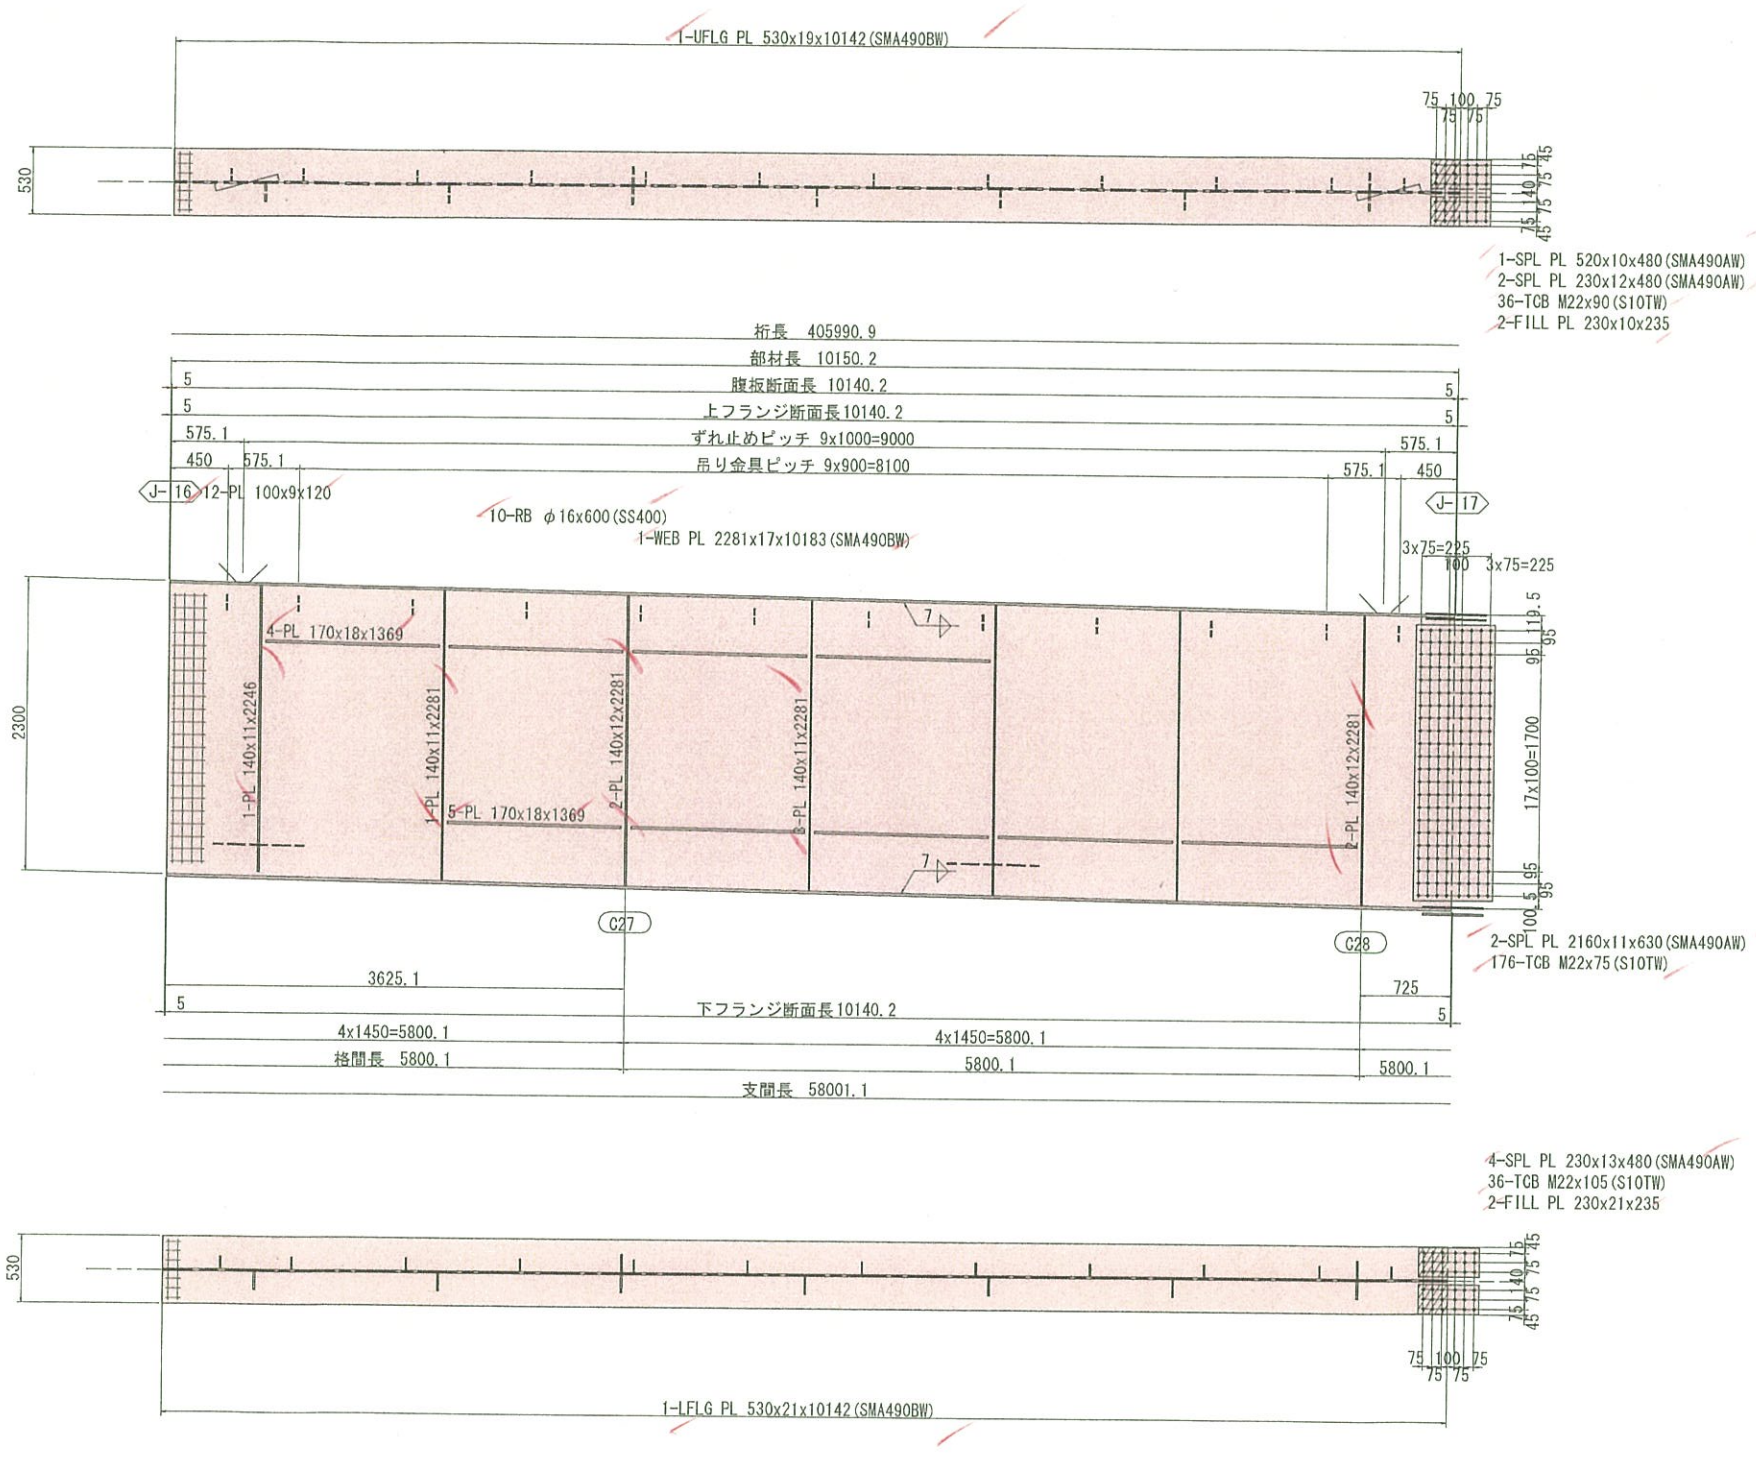

配 置 図

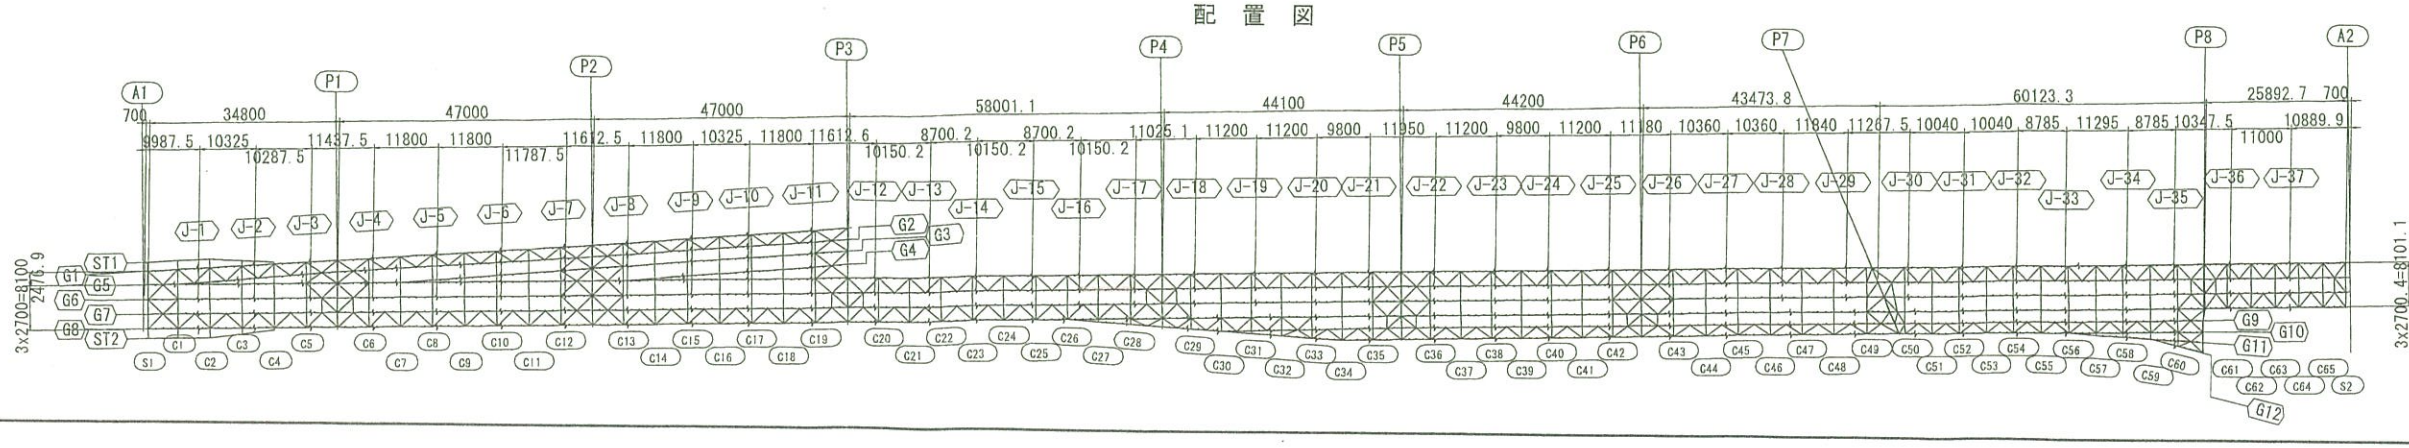

注記
1. 特記なき材質は全てSMA400AWとする。
2. ⊕ 印は、TCB.M22 (S10TW) を示す。
3. 特記なきスカーラップは、全てR35とする。
4. 詳細は、共通詳細図参照のこと。

実施設計

平成 31年度 工事番号 第19-41320-0047号				
直轄国道	④ 桜	⑤ 田村	⑥ 古	⑦ 小野	⑧ 甘太下	小野新町地内
道路橋りょう整備(再復)工事(橋梁上部)				
主桁G6(その17)				
縮尺	図 示	図面番号		114 / 499
測量		年月日	主任技術者	
設計	株式会社 建設技術研究所		管理技術者	青井裕昭
福島県 県中建設事務所				

主桁G6（その18） S=1:30

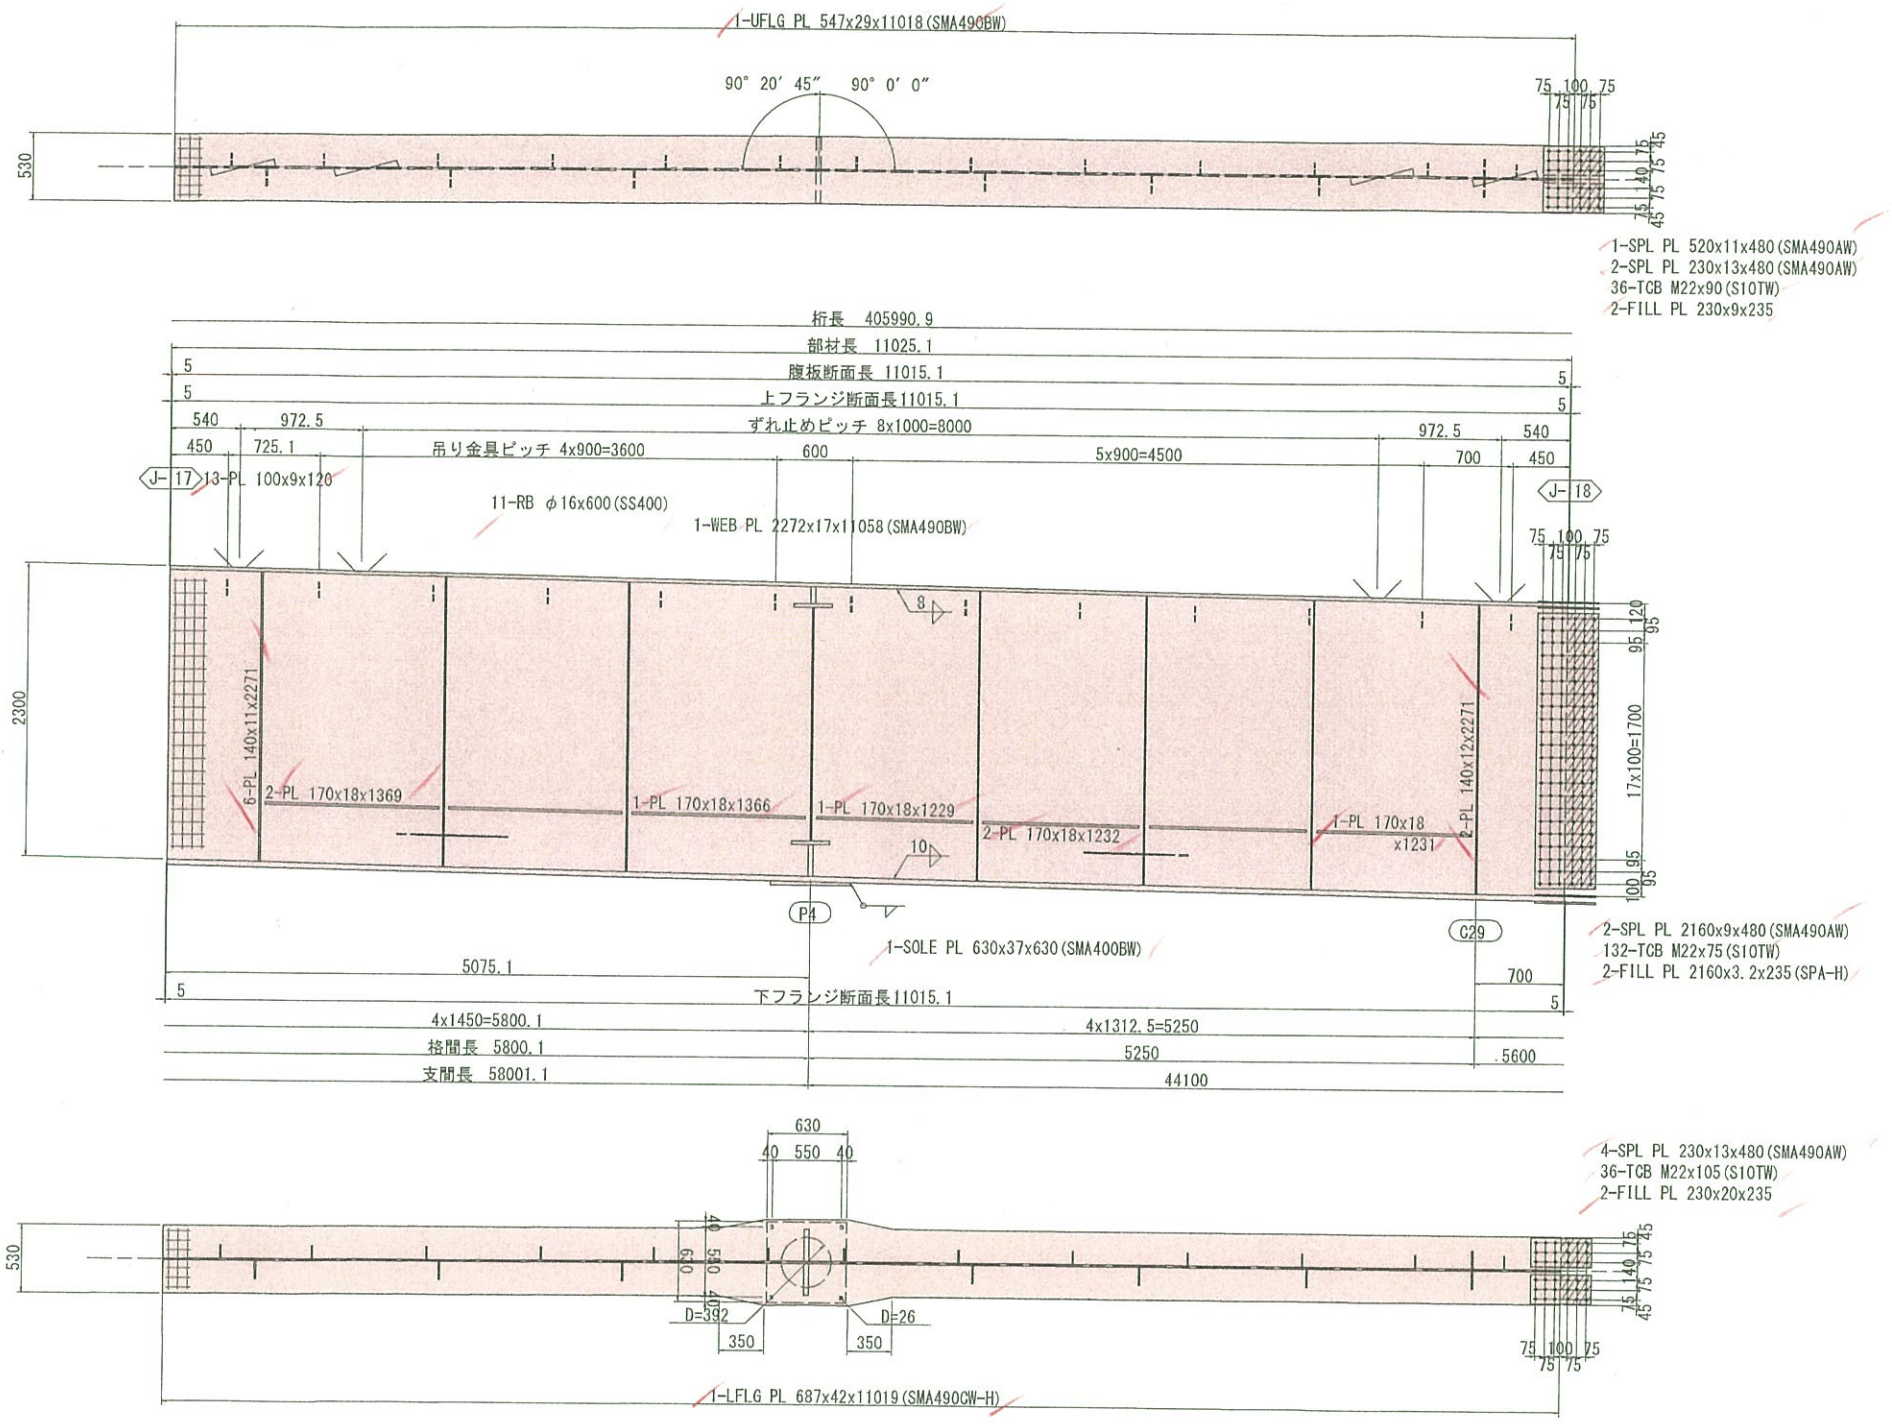

配 置 図

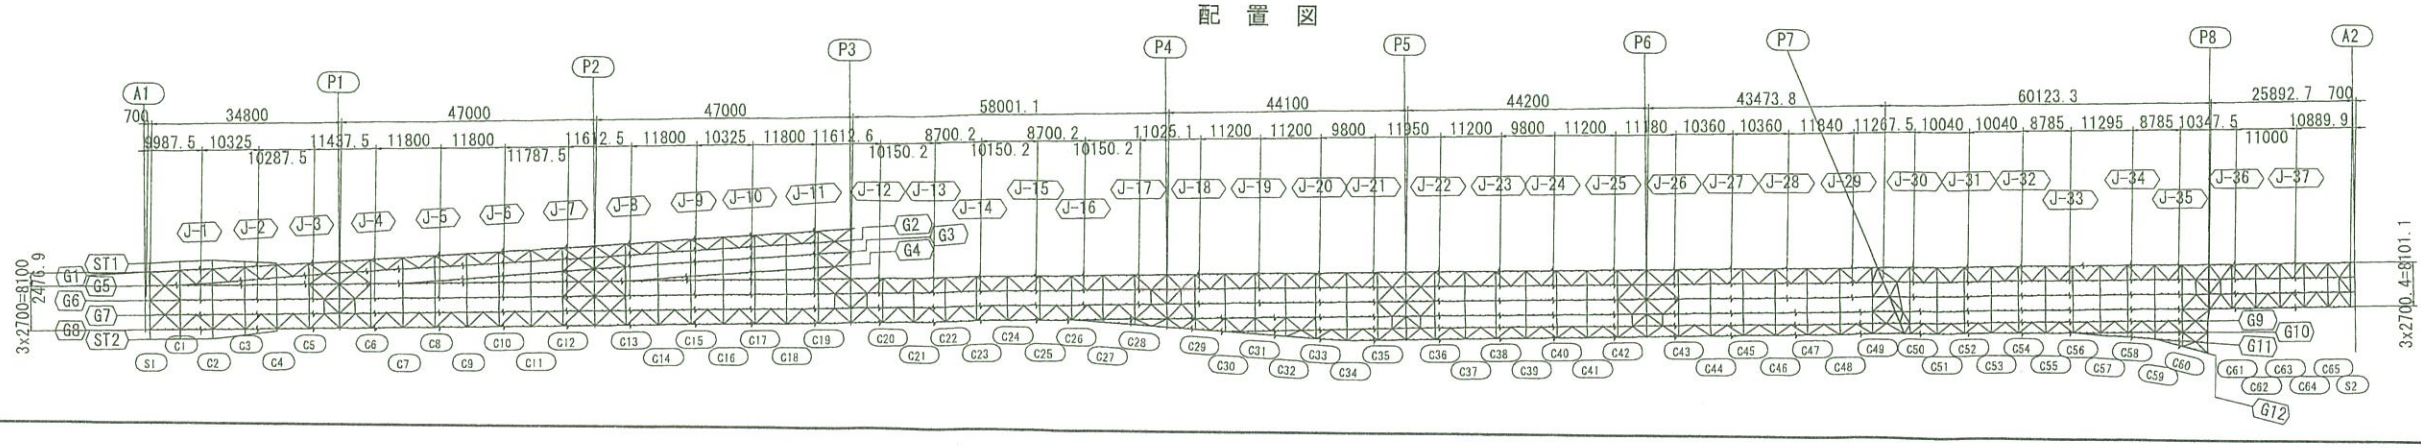

注記
1. 特記なき材質は全てSMA400AWとする。
2. ⊕ 印は、TCB.M22（S10TW）を示す。
3. 特記なきスカーラップは、全てR35とする。
4. 詳細は、共通詳細図参照のこと。

実施設計

平成 31年度 工事番号 第19-41320-0047号				
吉間田浅根 (道) 区 田村 (国) 市 小野 (町) 村大字 小野新町地内				
道路橋りょう整備(再復)工事(橋梁上部)				
主桁G6(その18)				
縮尺	図 示	図面番号		115 / 499
測量		年 月 日	主 任 技術者	
設計	株式会社 建設技術研究所		管 理 技術者	青井裕昭
福 島 県 県 中 建 設 事 務 所				

主桁G6(その19) S=1:30

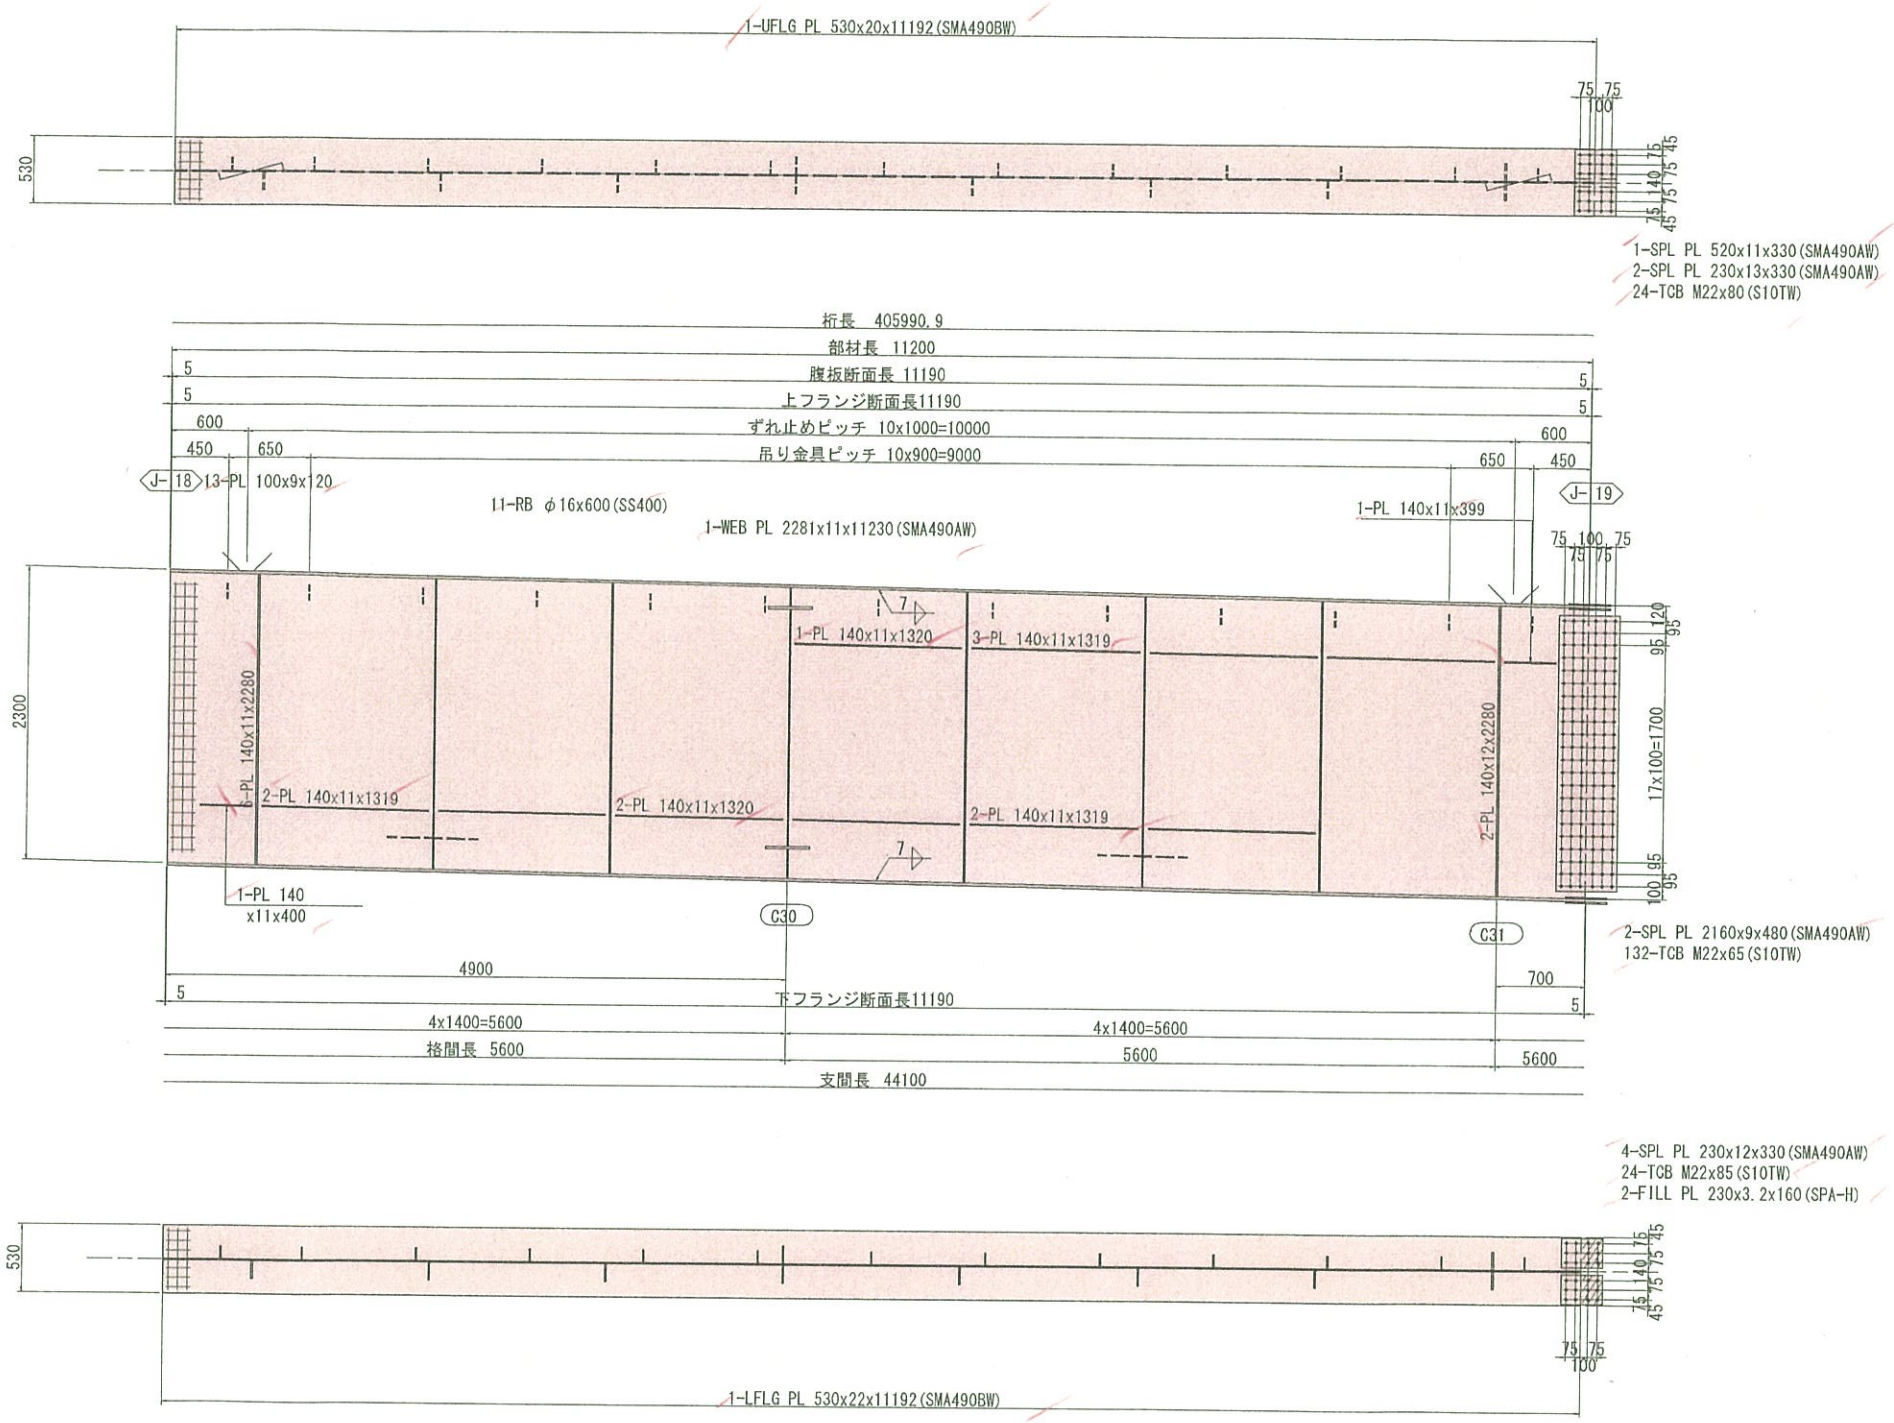

配 置 図

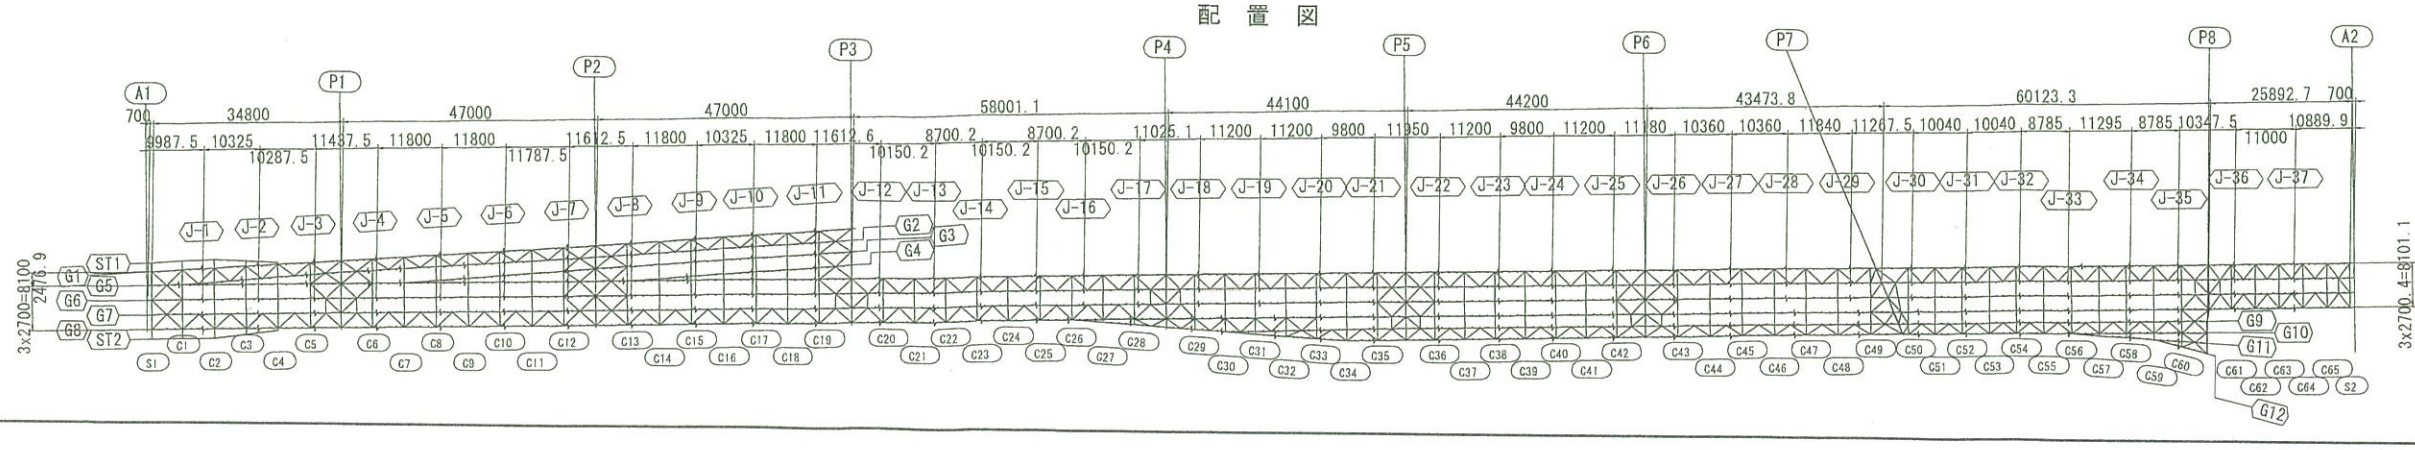

注記
1. 特記なき材質は全てSMA400AWとする。
2. ✧ 印は、TCB.M22 (S10TW) を示す。
3. 特記なきスカーラップは、全てR35とする。
4. 詳細は、共通詳細図参照のこと。

実施設計

平成 31年度 工事番号 第19-41320-0047号				
吉間田浅根 (区) 庄 田村 (部) 市 小野 (町) 村大字 小野新町地内				
道路橋りょう整備(再復)工事(橋梁上部)				
主桁G6(その19)				
縮尺	図 示	図面番号		116 / 499
測量		年 月 日	主 任 技術者	
設計	株式会社 建設技術研究所		管 理 技術者	青井裕昭
福 島 県 県 中 建 設 事 務 所				

主桁G6(その20) S=1:30

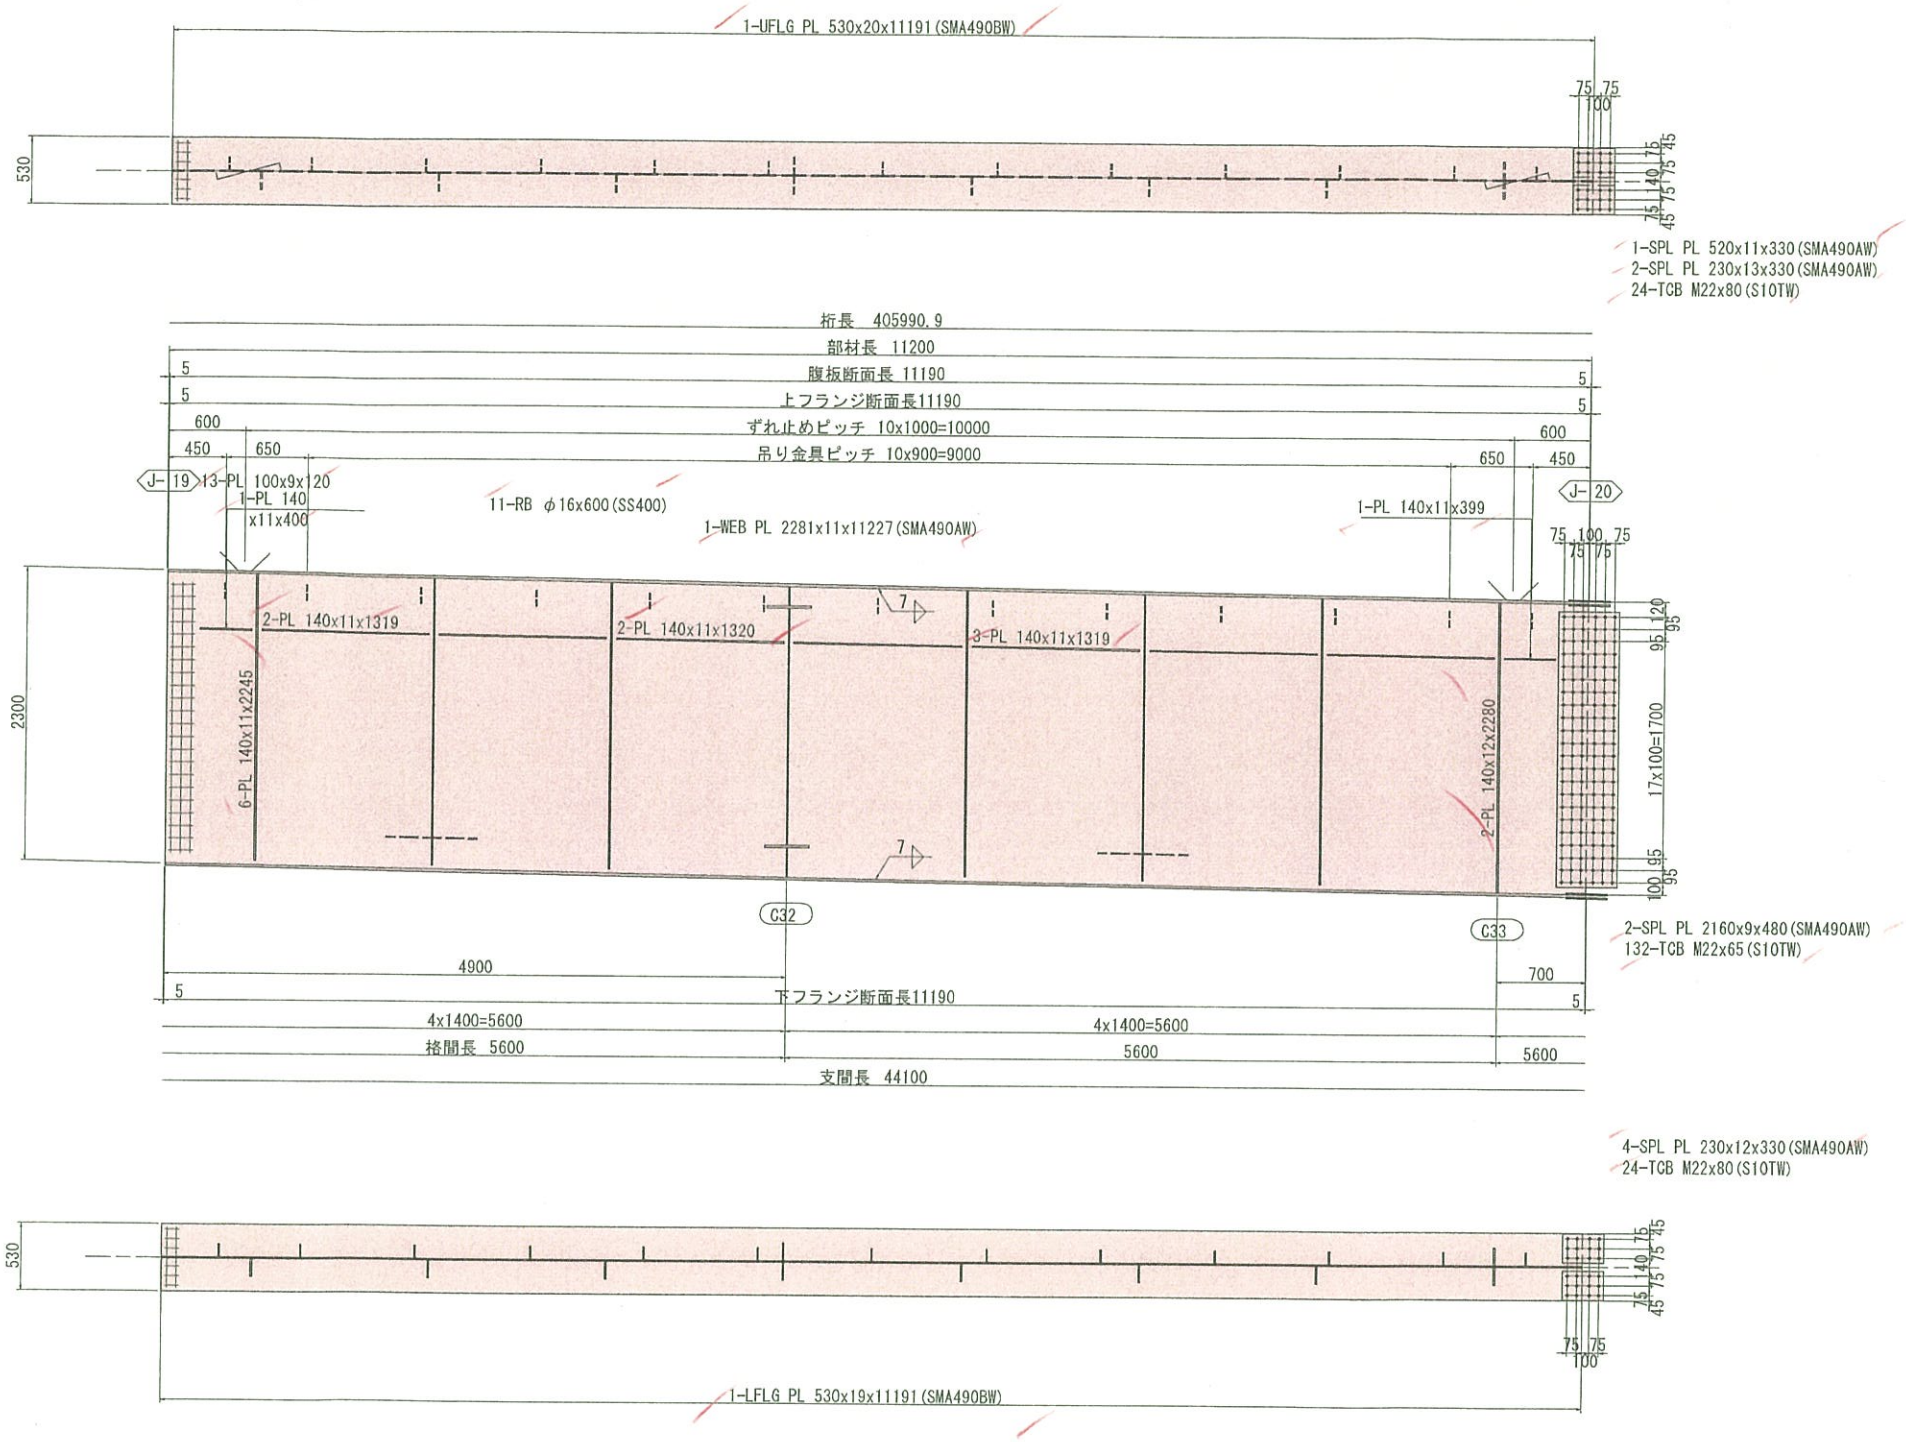

配 置 図

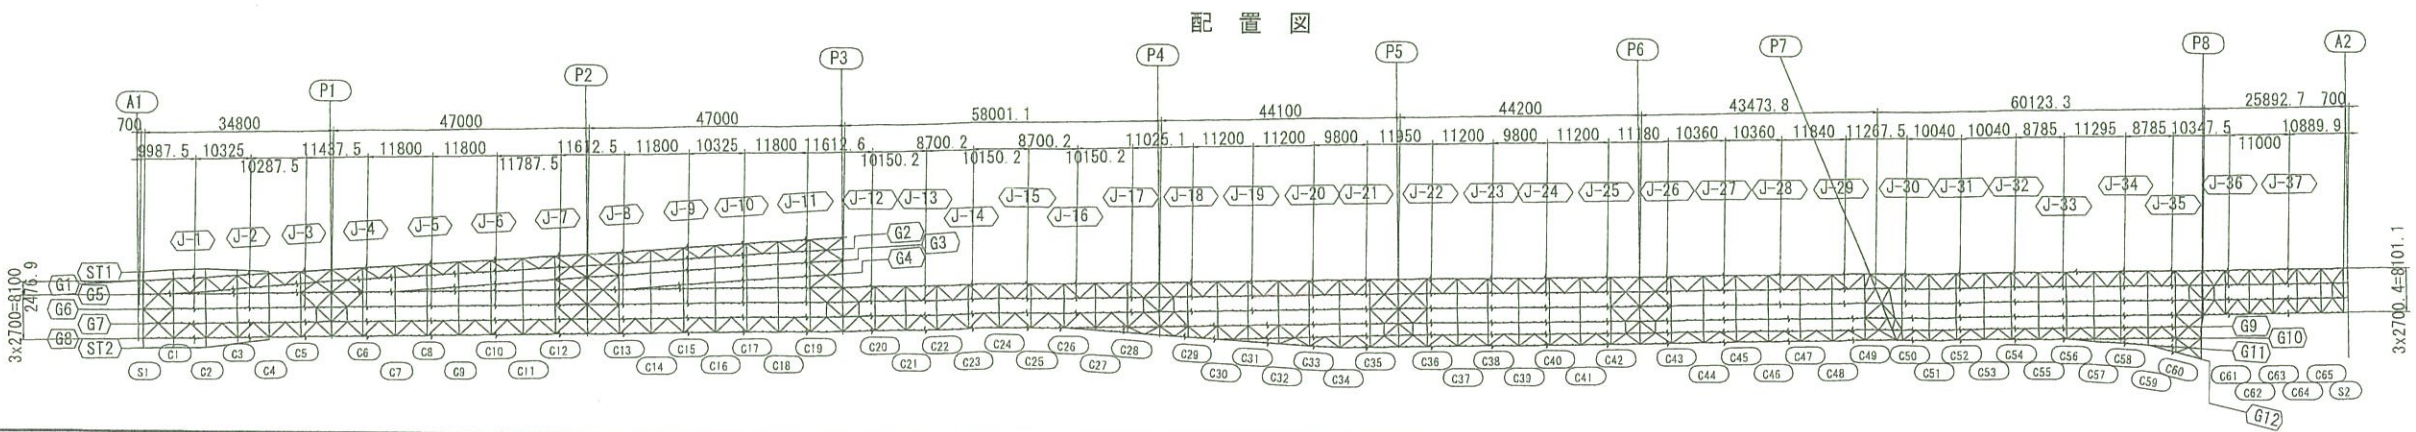

注記
1. 特記なき材質は全てSMA400AWとする。
2. ＋ 印は、TCB.M22 (S10TW) を示す。
3. 特記なきスカーラップは、全てR35とする。
4. 詳細は、共通詳細図参照のこと。

実施設計

平成 31年度 工事番号 第19-41320-0047号				
曽関田湯根 (長) 折 (田) 田村 (吉) 吉 (野) 村大字 小野新町地内				
道路環りょう整備(再復)工事(橋梁上部)				
主桁G6(その20)				
縮尺	図 示	図面番号		117 / 499
測量		年月日	主任技術者	
設計	株式会社 建設技術研究所		管理技術者	青井裕昭
福島県 県中建設事務所				

主桁G6（その21） S=1:30

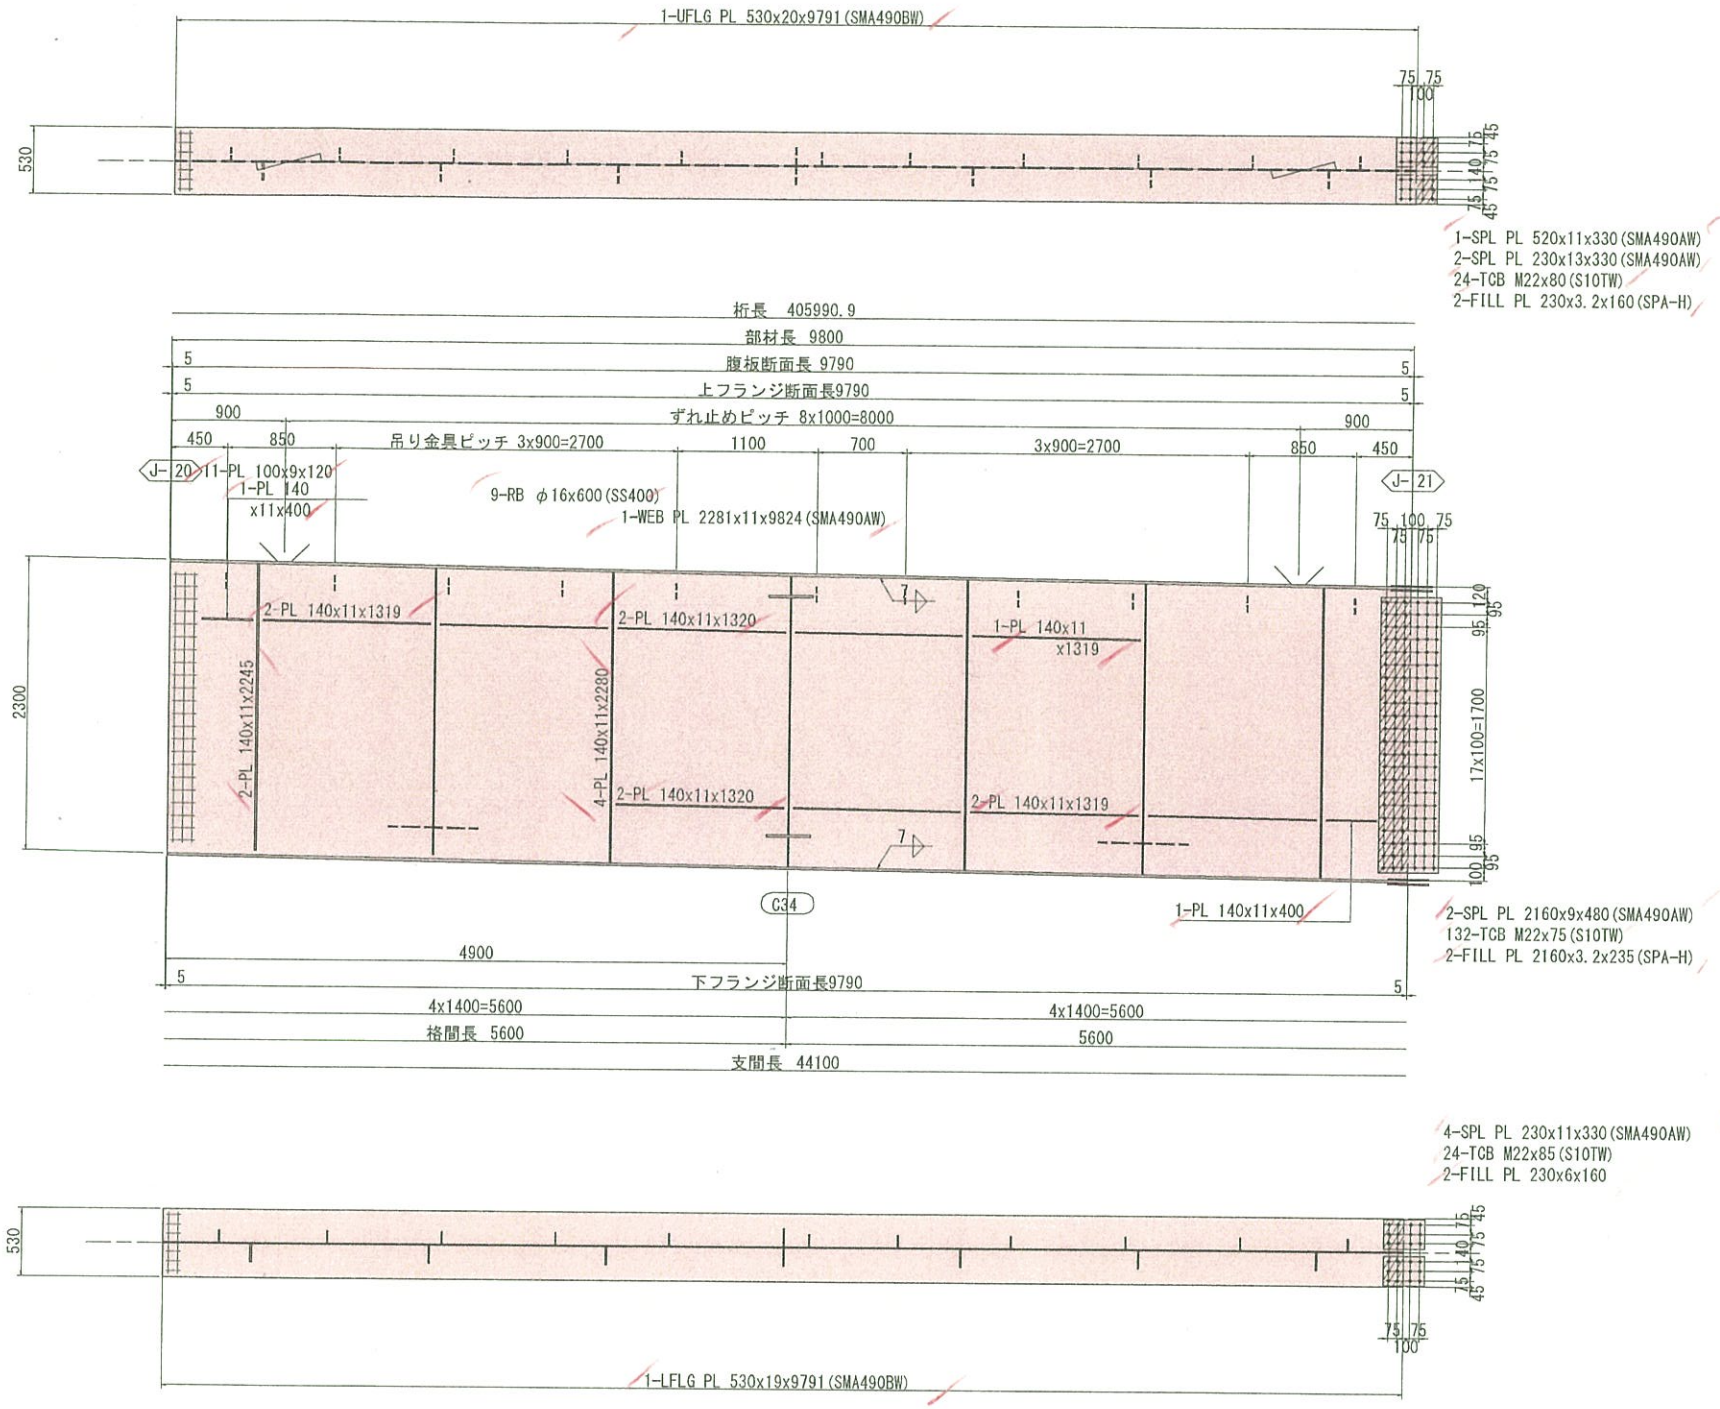

配 置 図

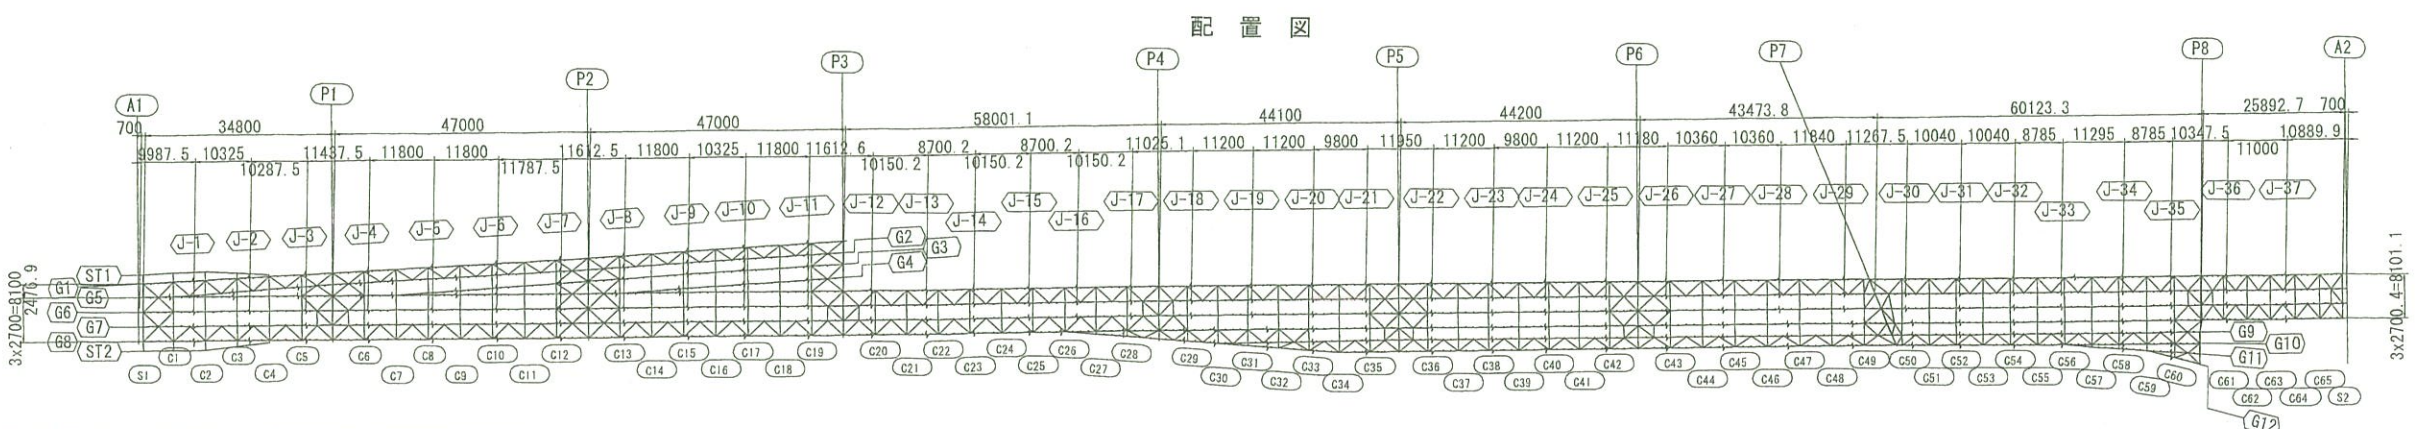

注記
1. 特記なき材質は全てSMA400AWとする。
2. ⊕ 印は、TCB.M22（S10TW）を示す。
3. 特記なきスカーラップは、全てR35とする。
4. 詳細は、共通詳細図参照のこと。

実施設計

平成 31年度 工事番号 第19-41320-0047号				
直轄国道 (県) 田村 (郡) 小野 (町) 古大字 小野新町地内				
道路橋りょう整備(再復)工事(橋梁上部)				
主桁G6(その21)				
縮尺	図示	図面番号		118 / 499
測量		年月日	主任技術者	
設計	株式会社 建設技術研究所		管理技術者	青井裕明
福島県 県中建設事務所				

主桁G6(その22) S=1:30

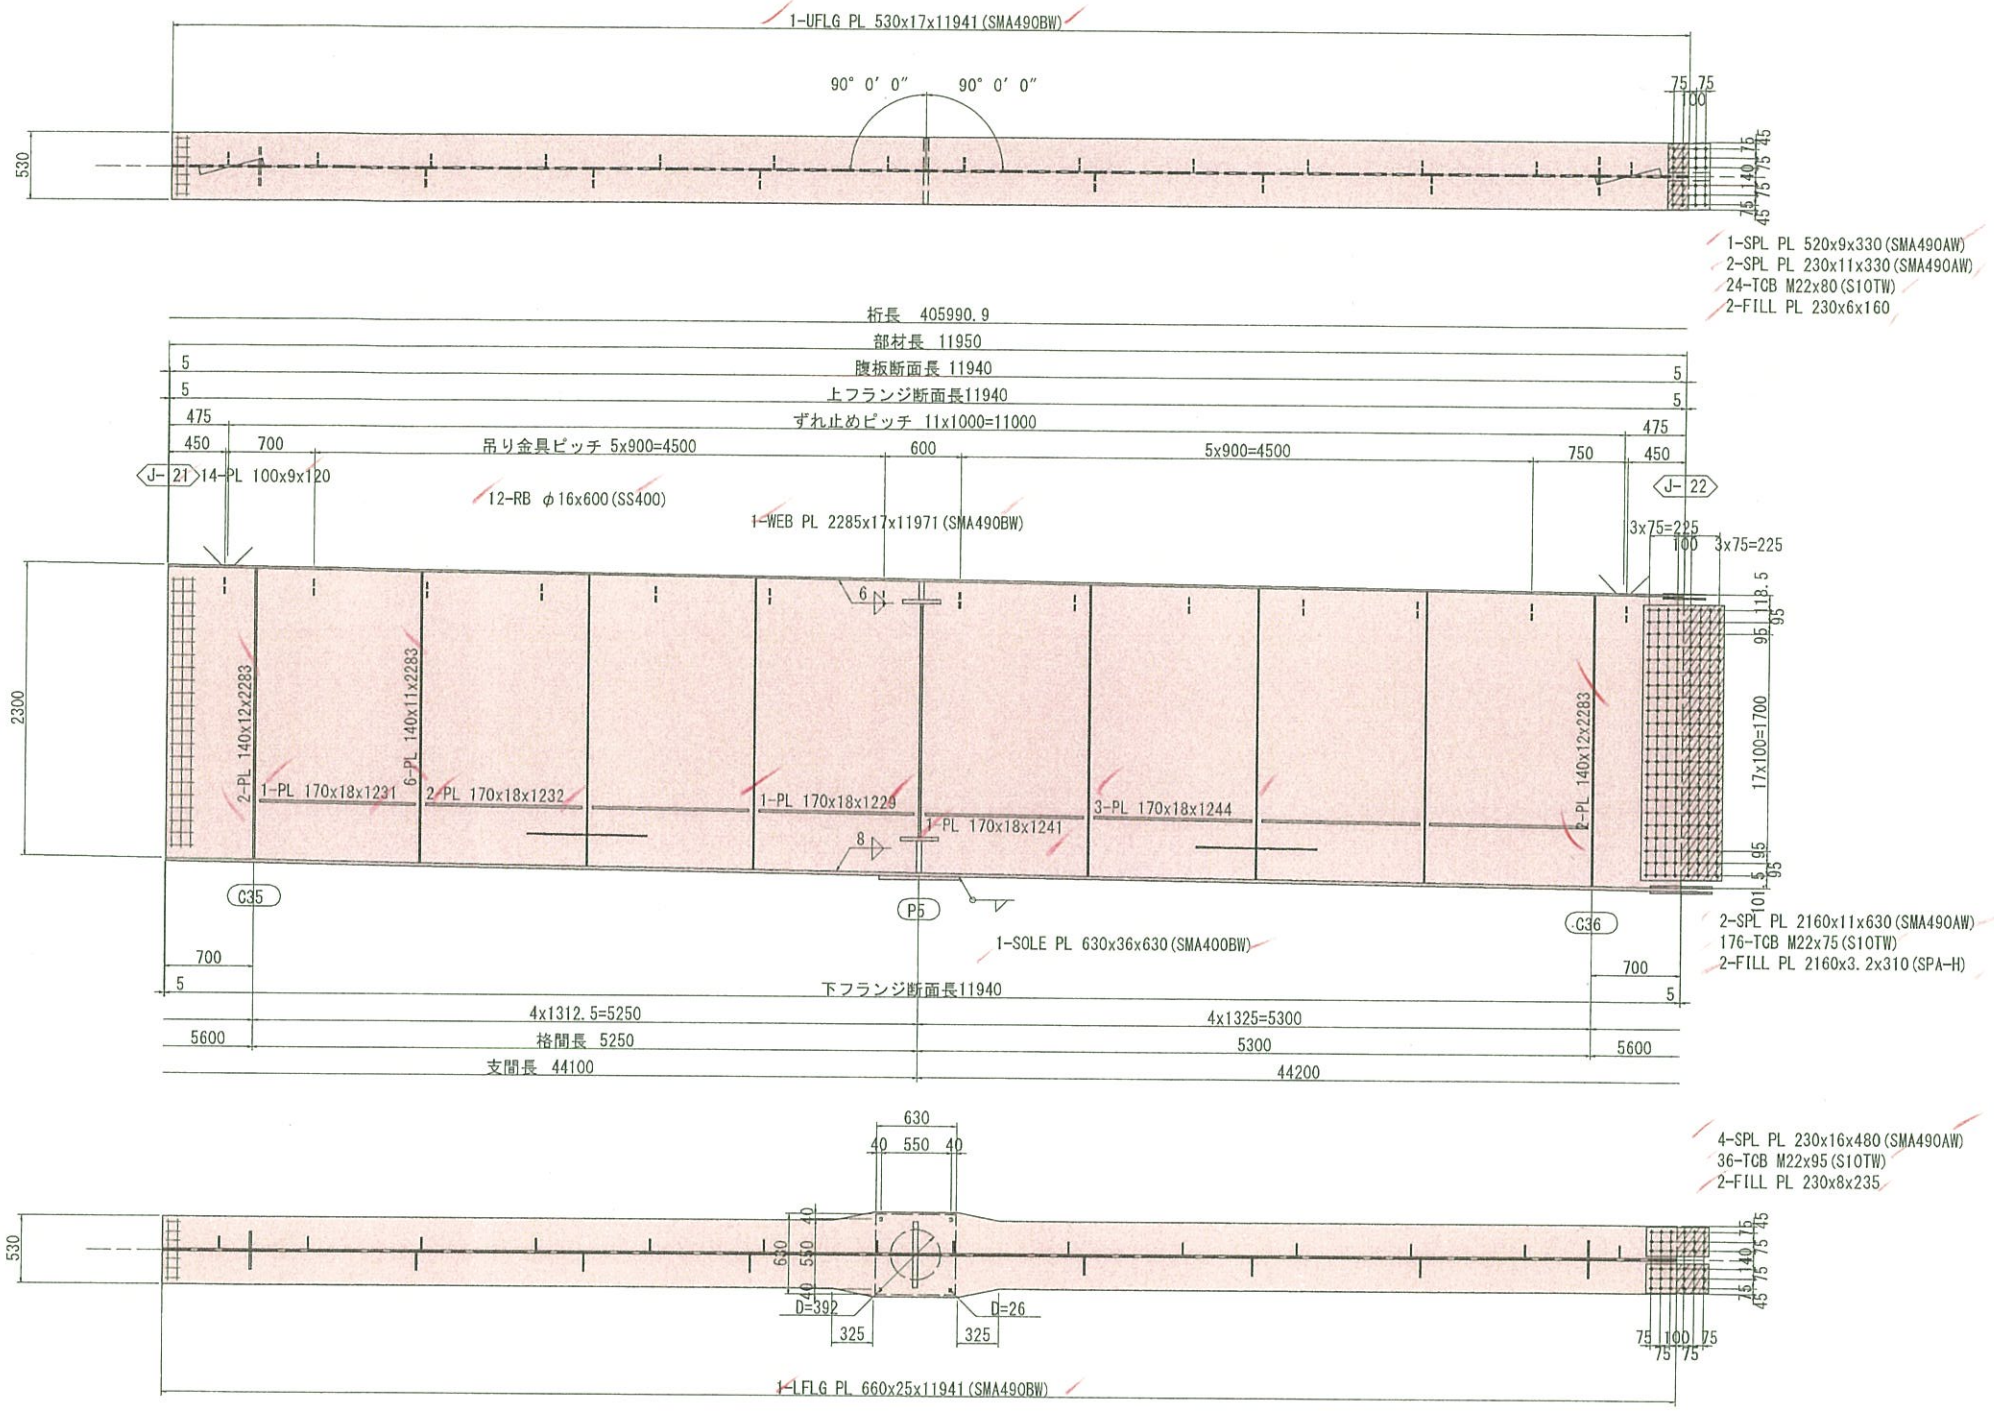

配 置 図

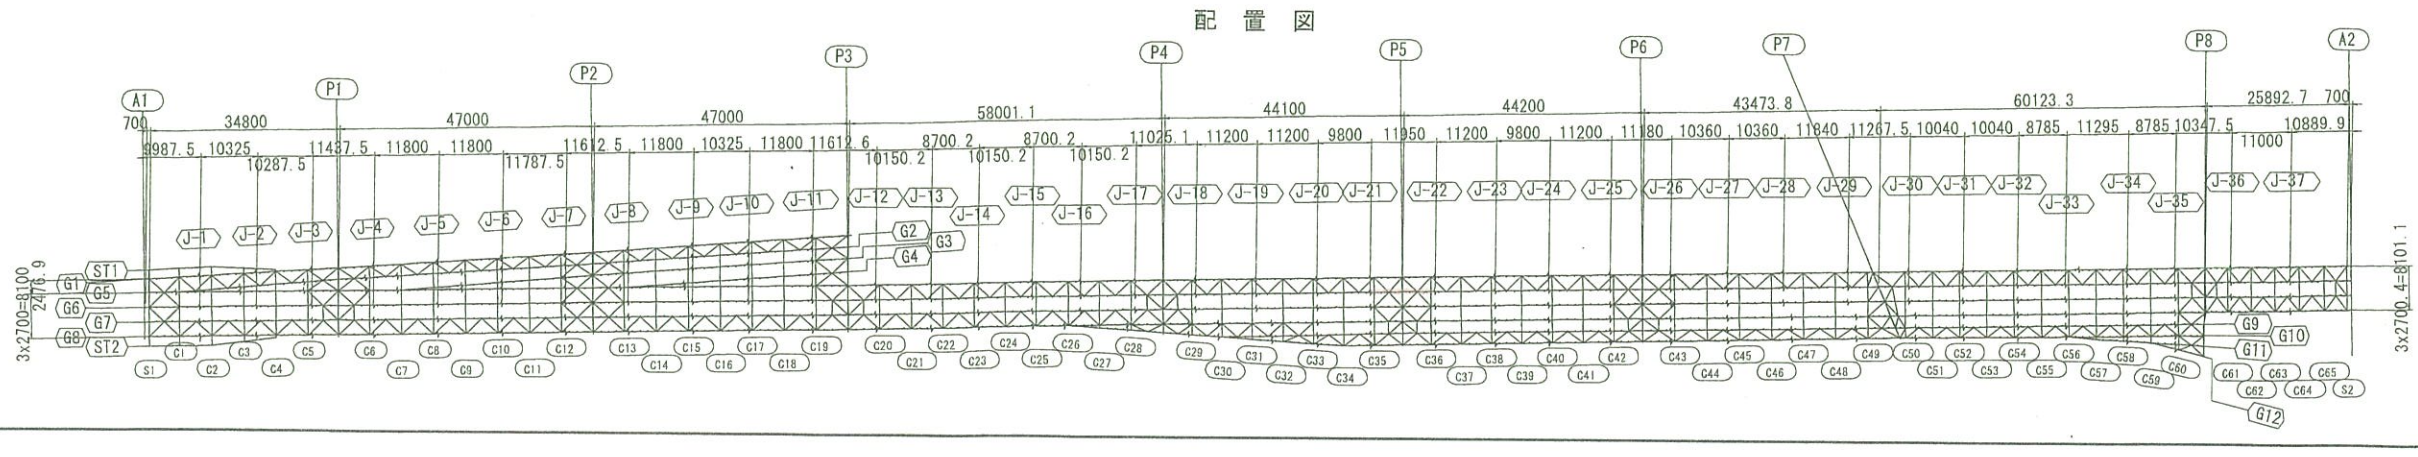

注記
1. 特記なき材質は全てSMA400AWとする。
2. ⊹ 印は、TCB.M22 (S10TW) を示す。
3. 特記なきスカーラップは、全てR35とする。
4. 詳細は、共通詳細図参照のこと。

実施設計

平成 31年度 工事番号 第19-41320-0047号				
直轄国道	(4) 原 田村 (田) 庄 小野 (町) 甘太下			小野新町地内
道路橋りょう整備(再復)工事(橋梁上部)				
主桁G6(その22)				
縮尺	図示	図面番号		119 / 499
測量		年月日	主任技術者	
設計	株式会社 建設技術研究所		管理技術者	青井裕昭
福島県 県中建設事務所				

主桁G6(その23) S=1:30

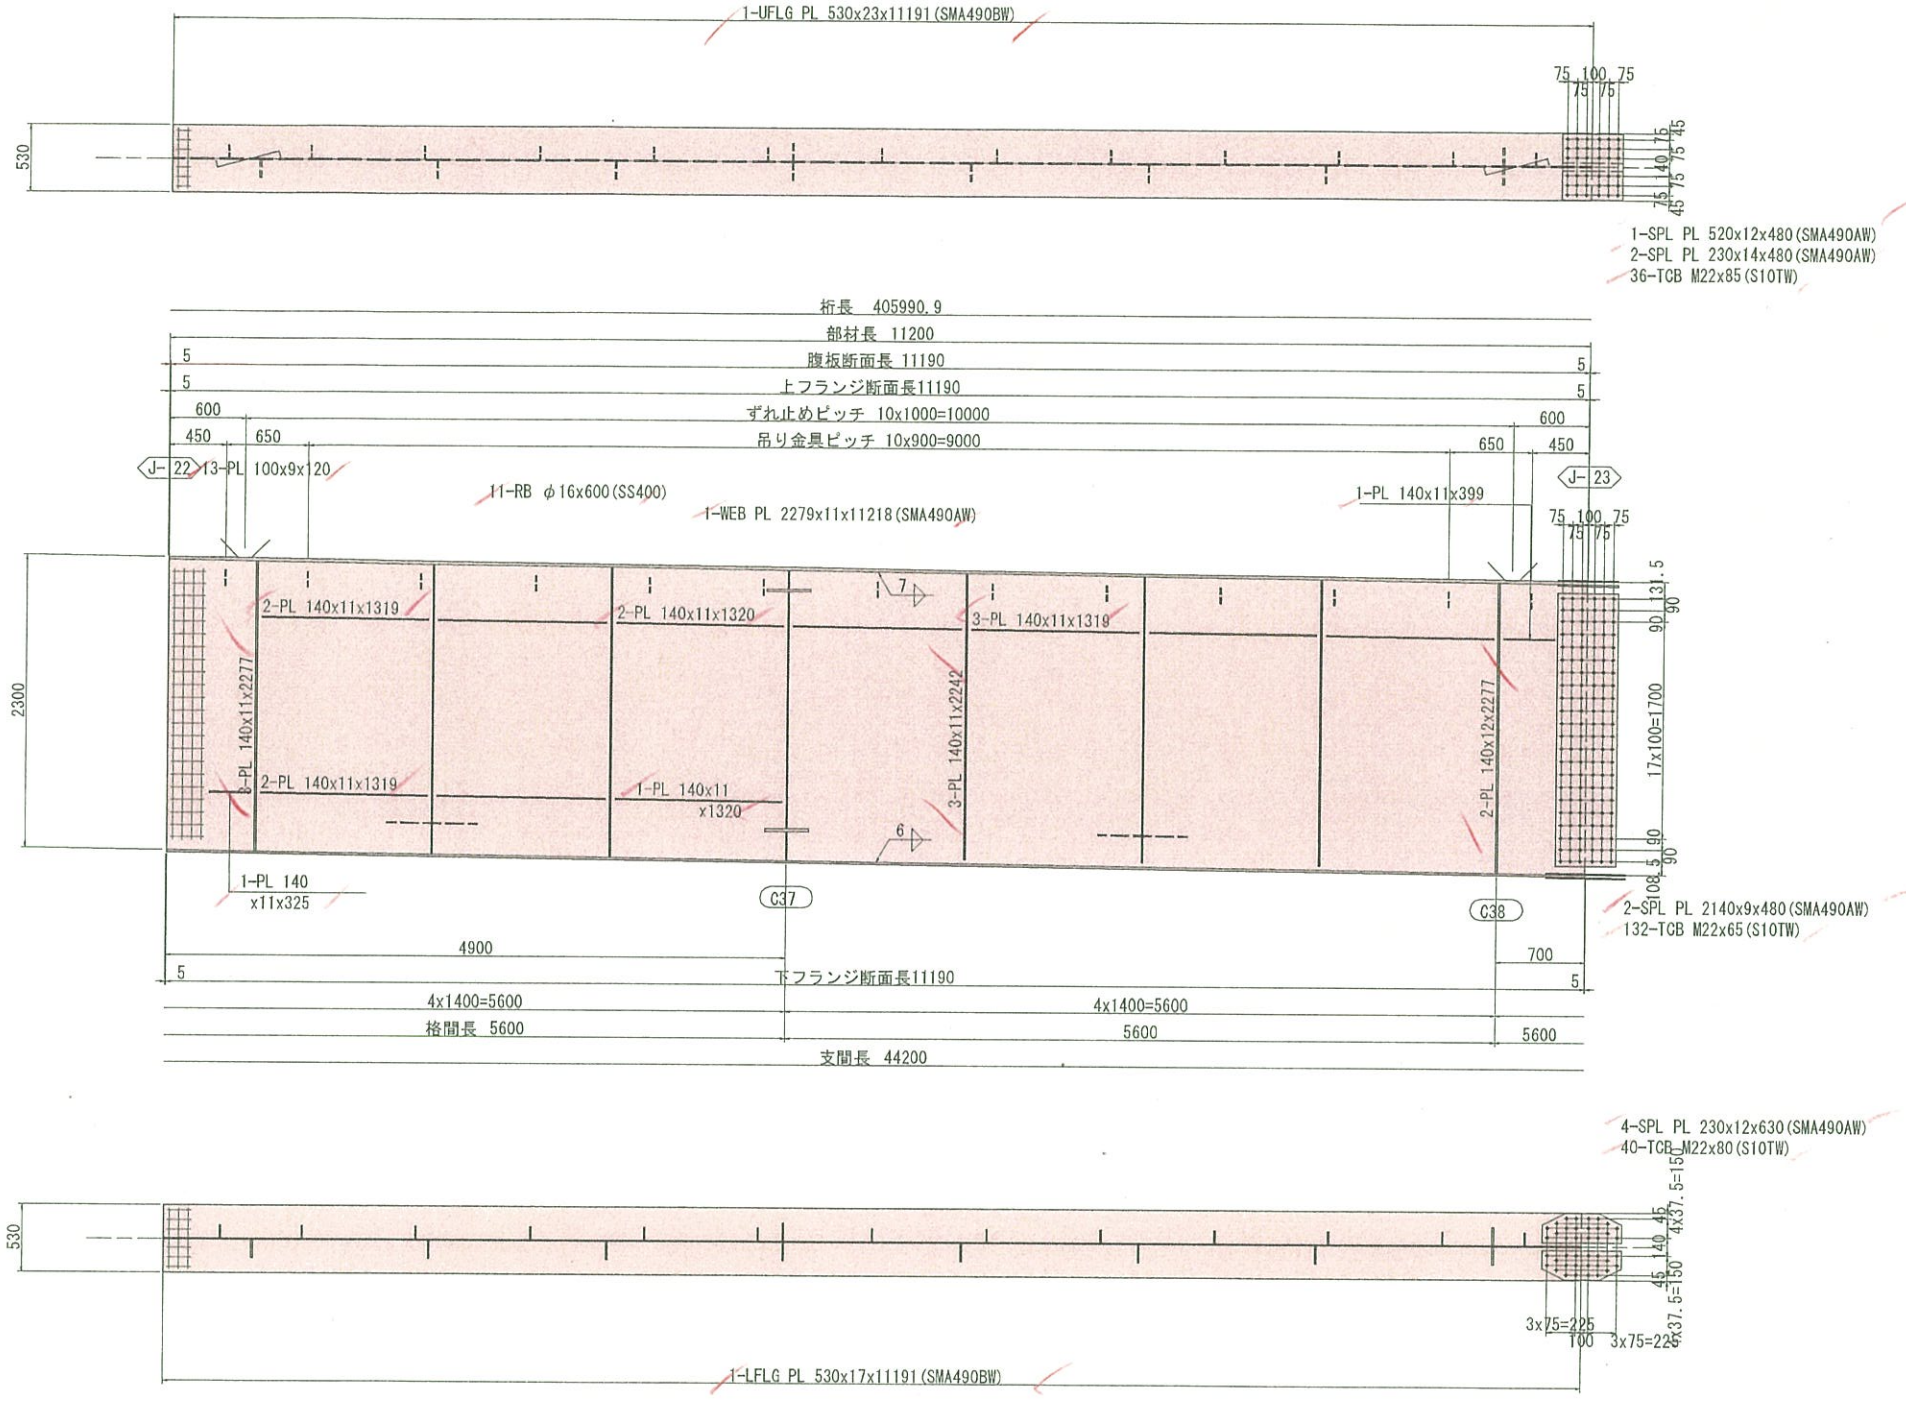

注記
1. 特記なき材質は全てSMA400AWとする。
2. ⊕ 印は、TCB.M22 (S10TW) を示す。
3. 特記なきスカーラップは、全てR35とする。
4. 詳細は、共通詳細図参照のこと。

配置図

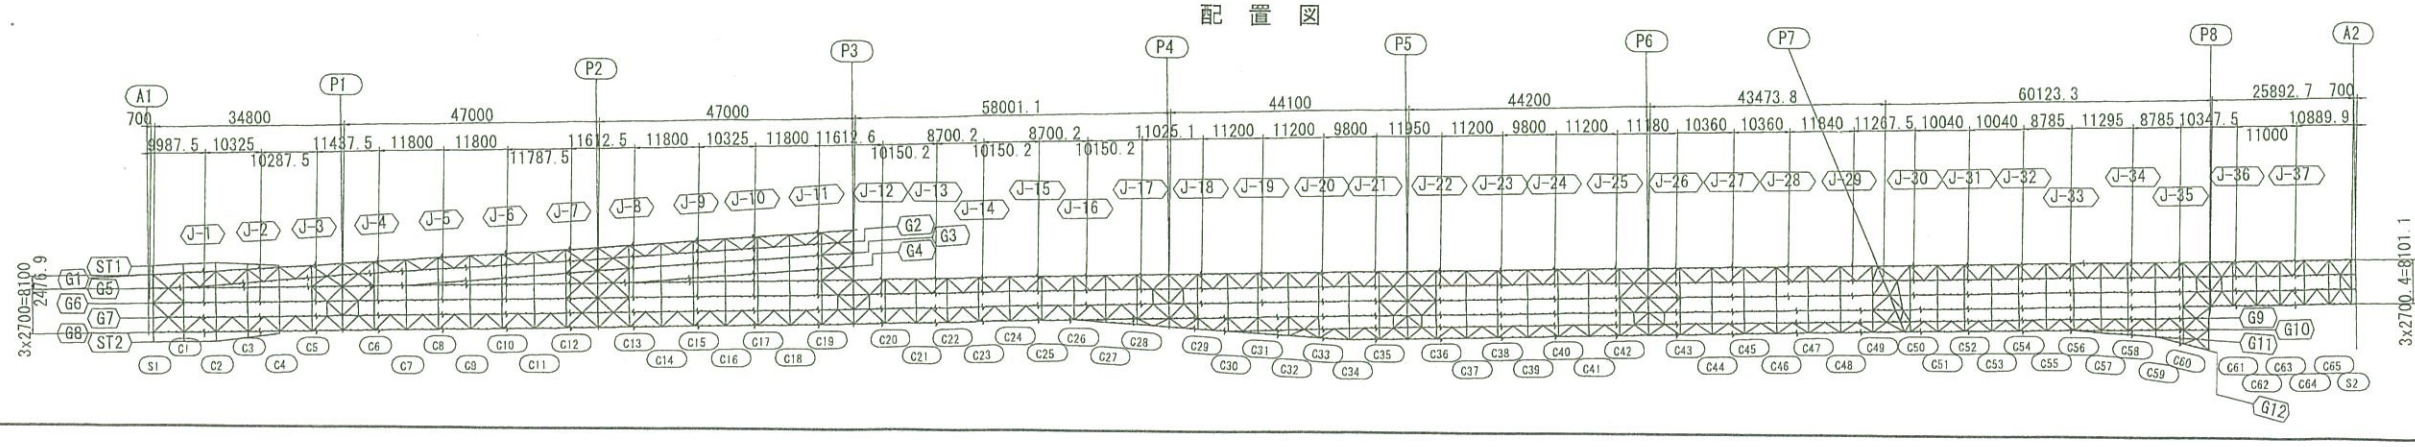

実施設計

平成 31年度 工事番号 第19-41320-0047号				
吉間田浅根 (道) 筋 田村 (国) 市 小野 (町) 村大字 小野新町地内				
道路橋りょう整備(再復)工事(橋梁上部)				
主桁G6(その23)				
縮尺	図示	図面番号		120 / 499
測量		年月日	主任技術者	
設計	株式会社 建設技術研究所		管理技術者	青井裕昭
福島県 県中建設事務所				

主桁G6(その24) S=1:30

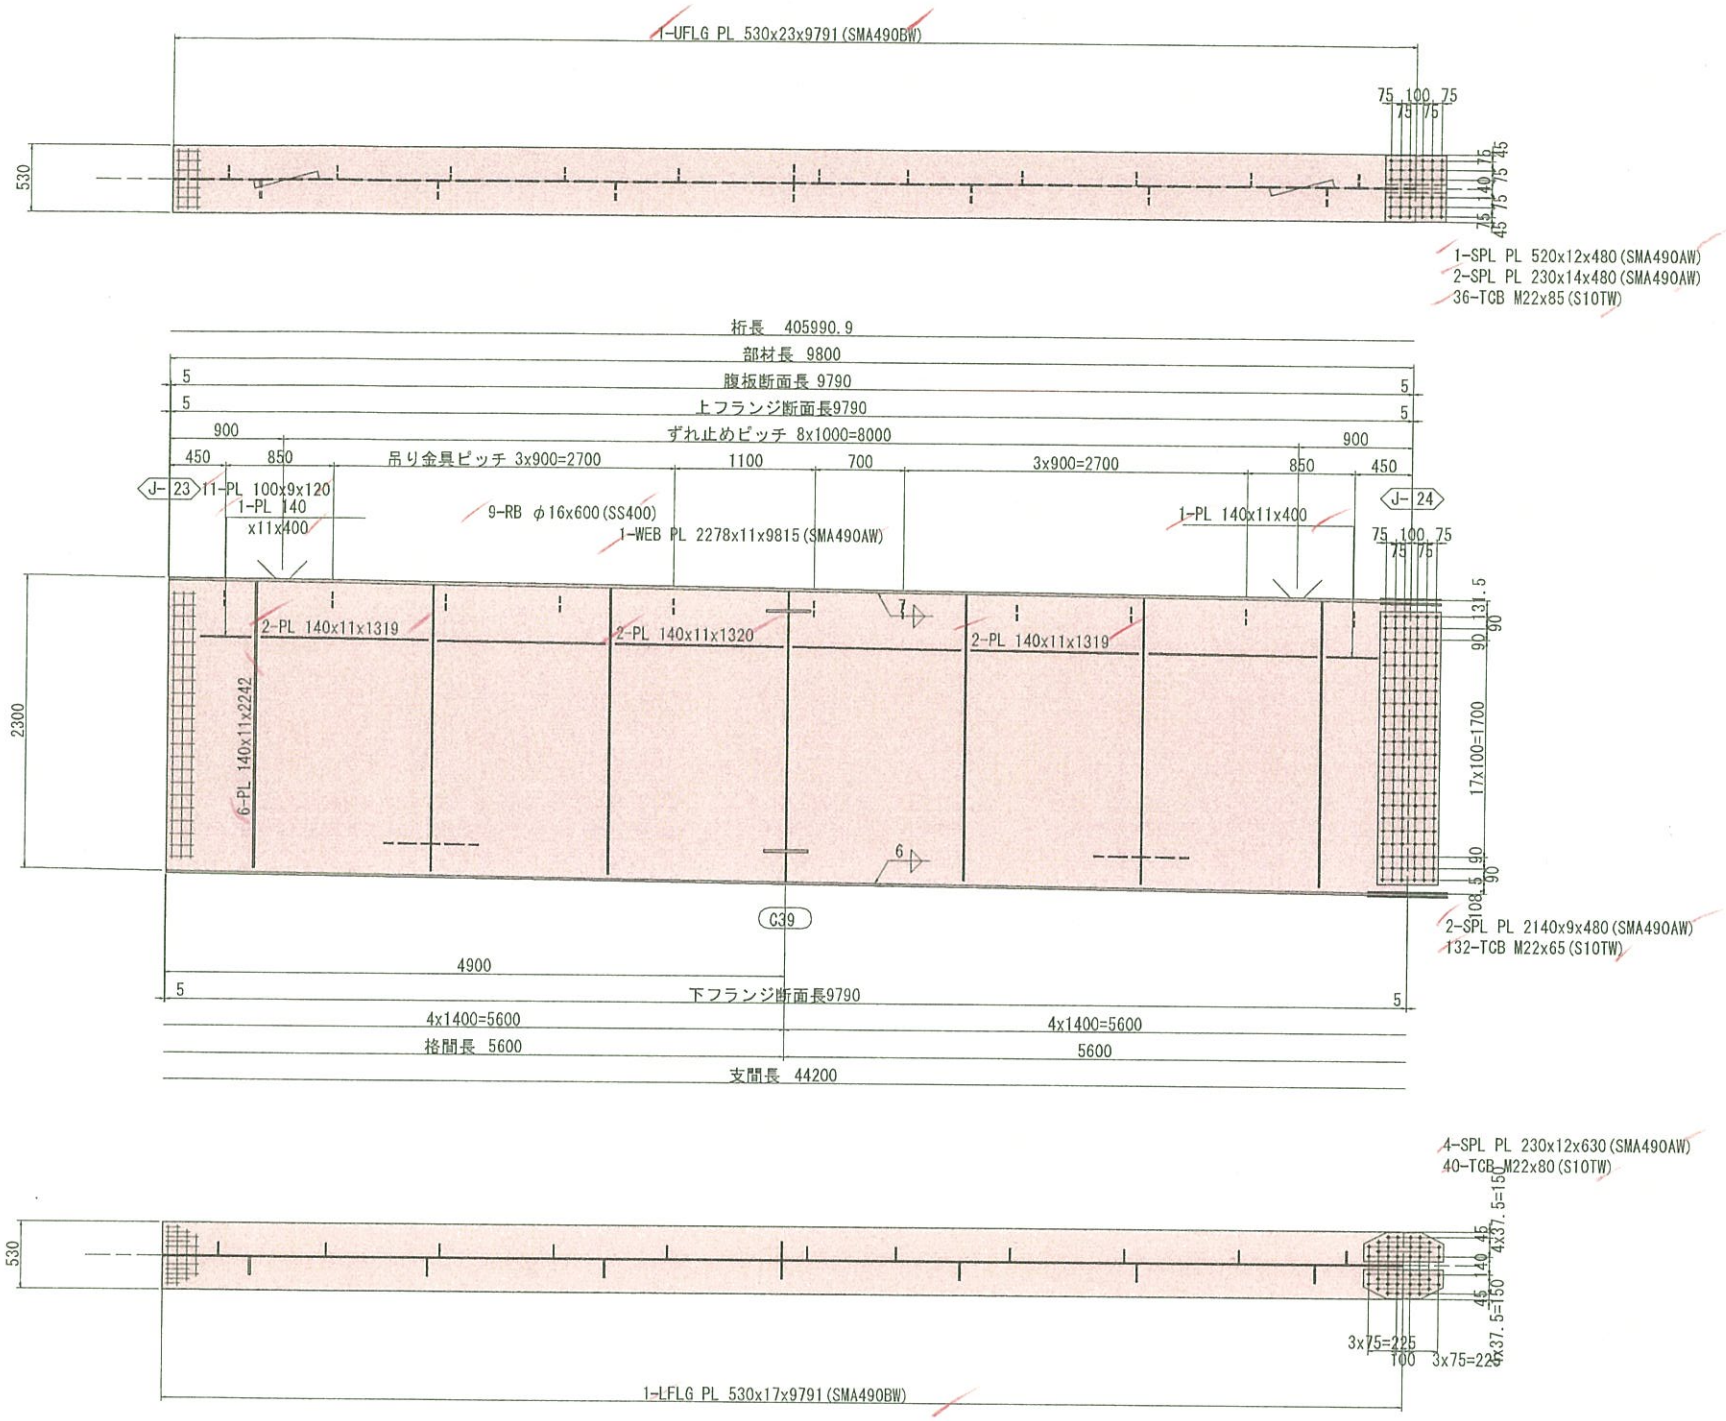

配 置 図

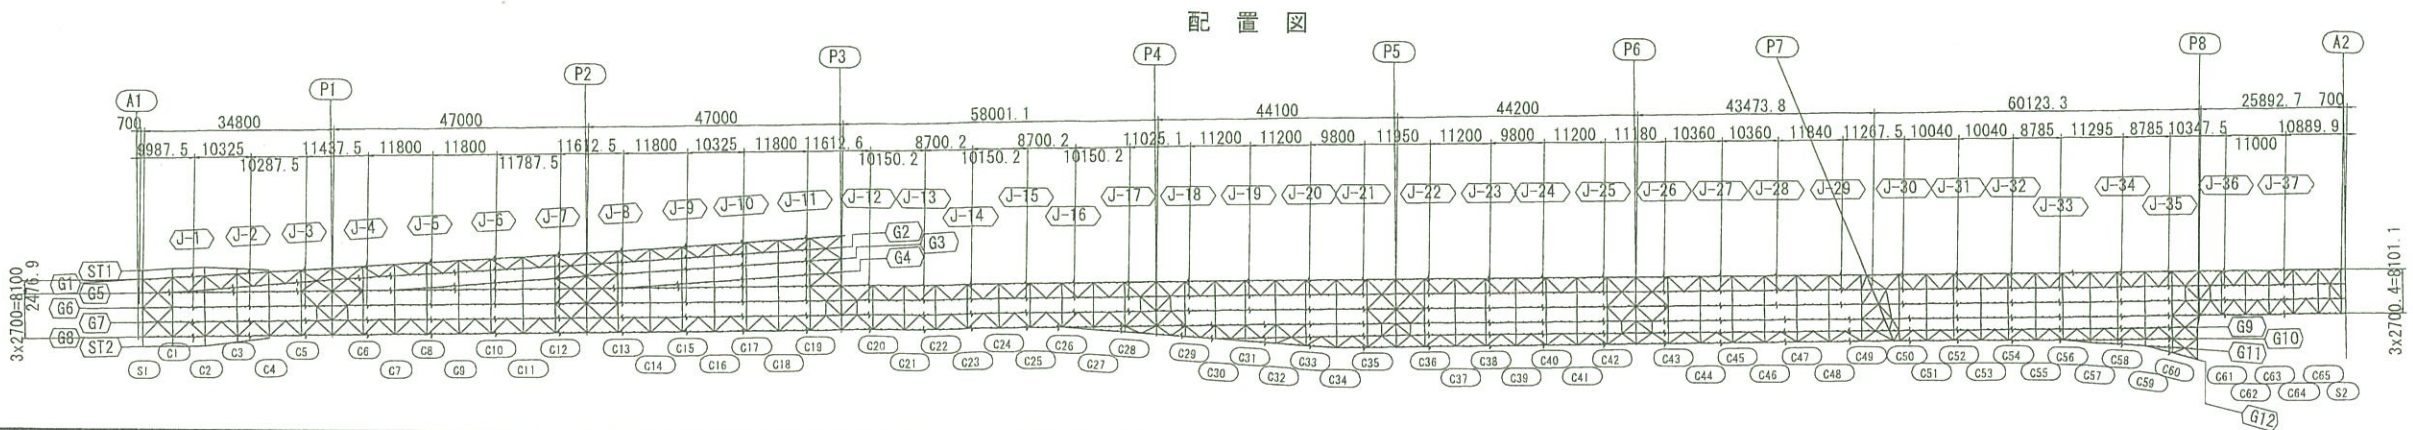

注記
1. 特記なき材質は全てSMA400AWとする。
2. ⊕ 印は、TCB.M22 (S10TW) を示す。
3. 特記なきスカーラップは、全てR35とする。
4. 詳細は、共通詳細図参照のこと。

実施設計

平成 31年度 工事番号 第19-41320-0047号			
宮間田滝根 (道) 鉄 田村 (国) 市 小野 (町) 村大字 小野新町地内			
道路橋りょう整備(再復)工事(橋梁上部)			
主桁G6(その24)			
縮尺	図 示	図面番号	121 / 499
測量		年 月 日	主 任 技術者
設計	株式会社 建設技術研究所		管 理 技術者 青井裕昭
福 島 県 県 中 建 設 事 務 所			

主桁G6(その25) S=1:30

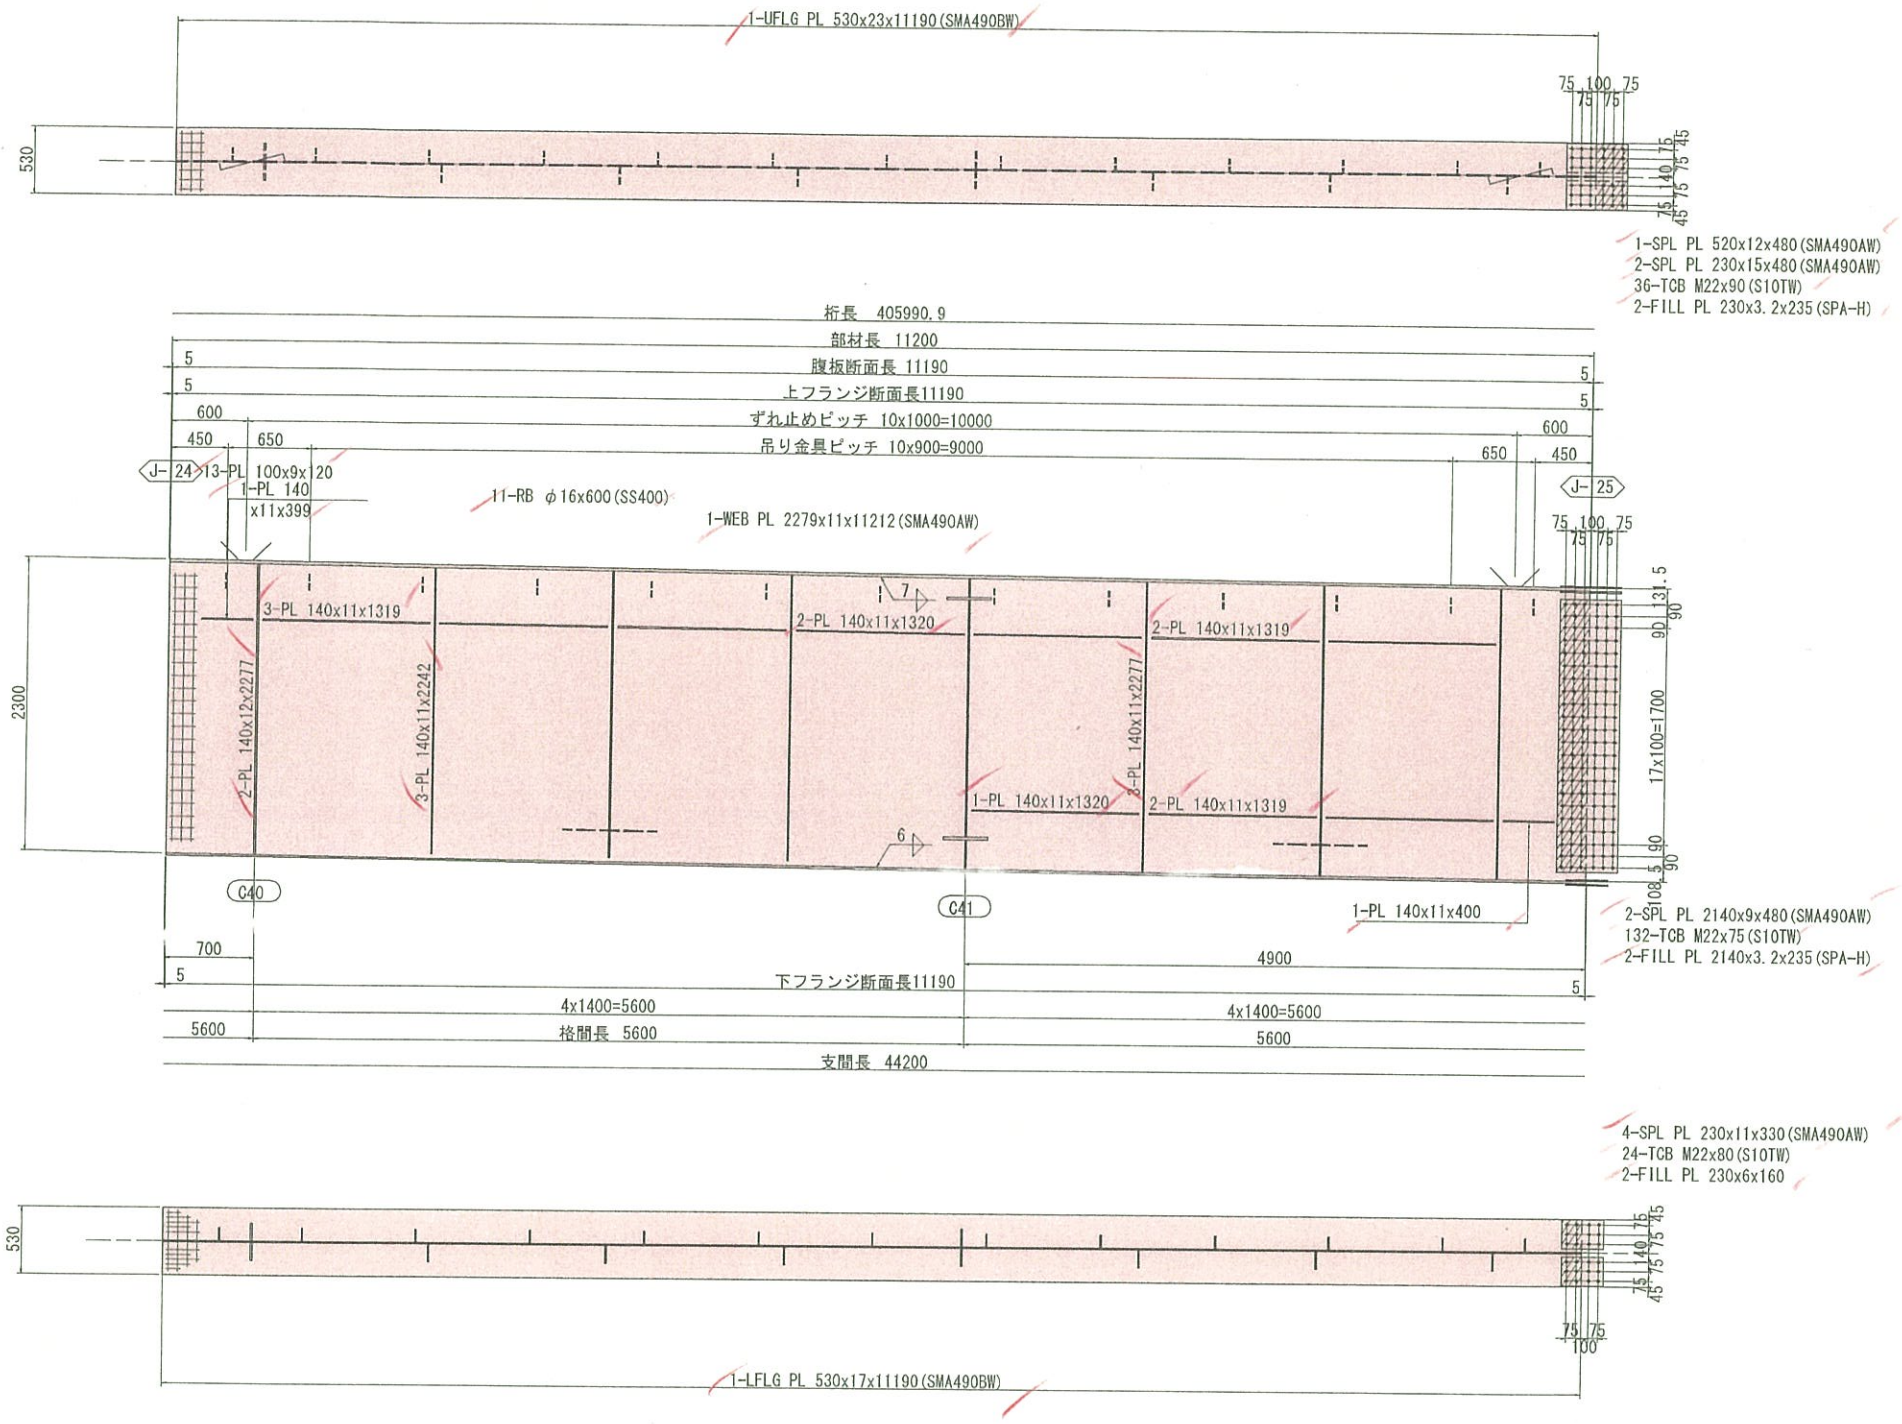

配 置 図

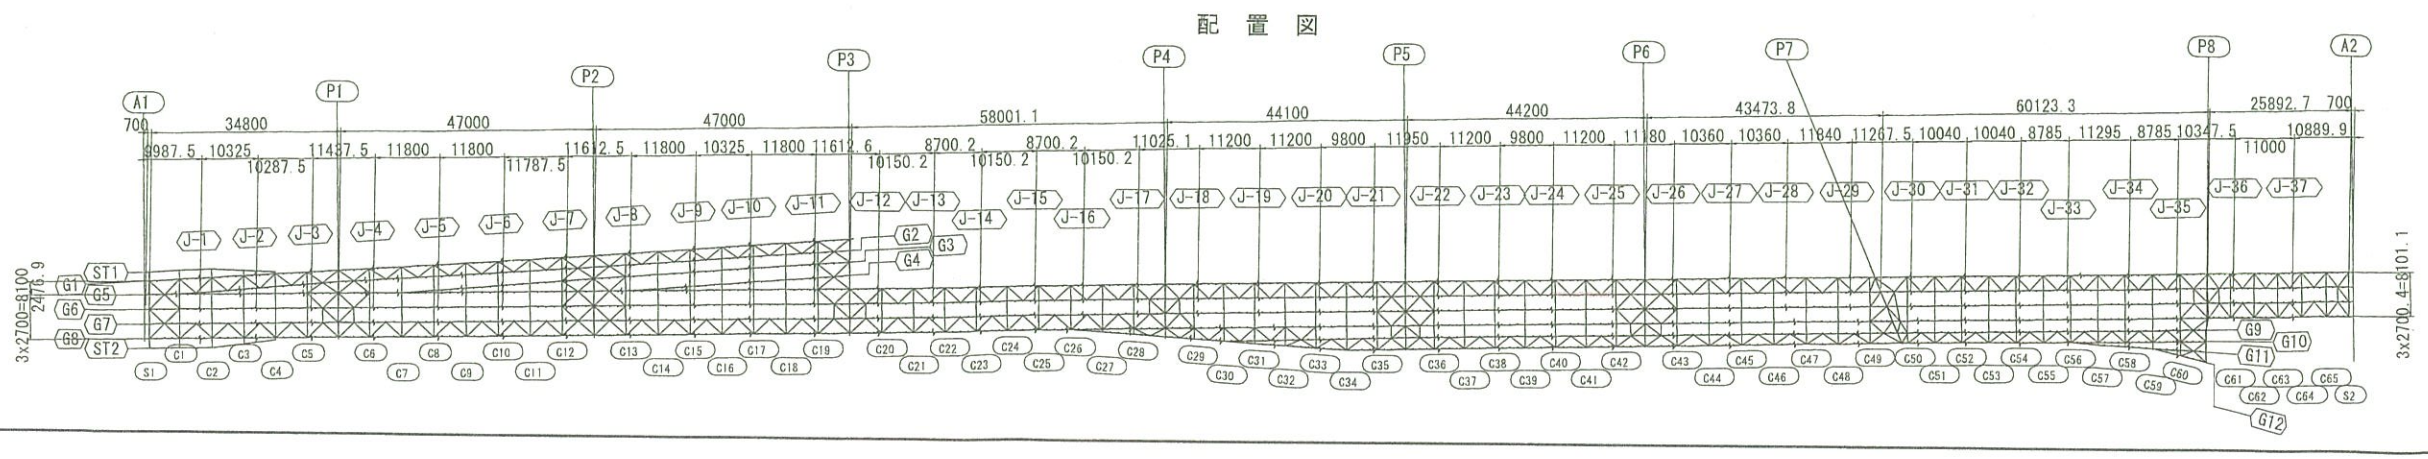

注記
1. 特記なき材質は全てSMA400AWとする。
2. ＋ 印は、TCB.M22 (S10TW) を示す。
3. 特記なきスカーラップは、全てR35とする。
4. 詳細は、共通詳細図参照のこと。

実施設計

平成 31年度 工事番号 第19-41320-0047号				
吉田田滝根 (4) 庄 田村 (3) 市 小野 (町) 甘木下 小野新町地内				
道路環りょう整備(再復)工事(橋梁上部)				
主桁G6(その25)				
縮尺	図 示	図面番号		122 / 499
測量		年月日	主任技術者	
設計	株式会社 建設技術研究所		管理技術者	青井裕昭
福島県 県中建設事務所				

主桁G6(その26) S=1:30

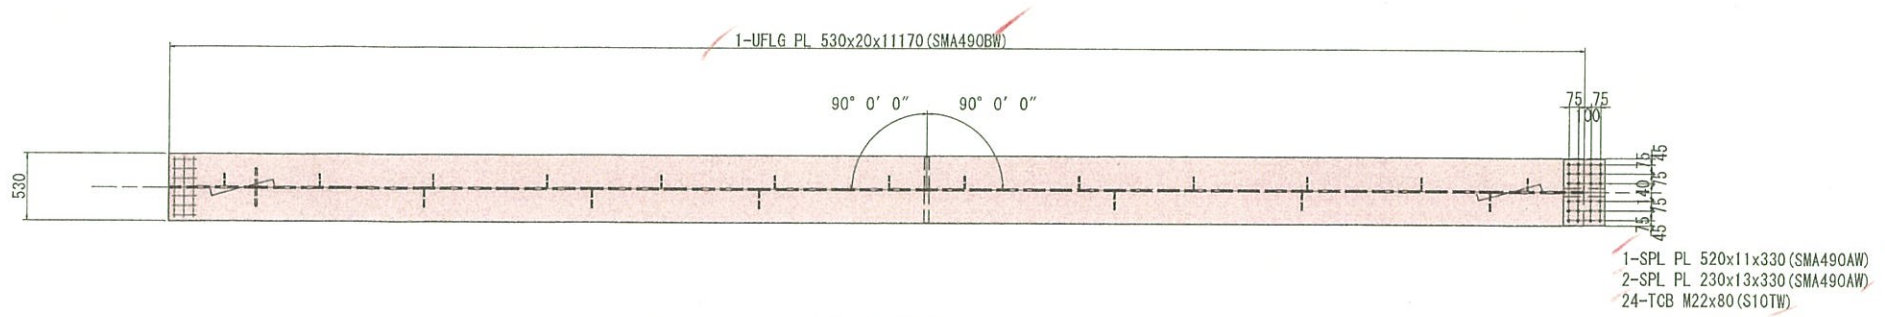

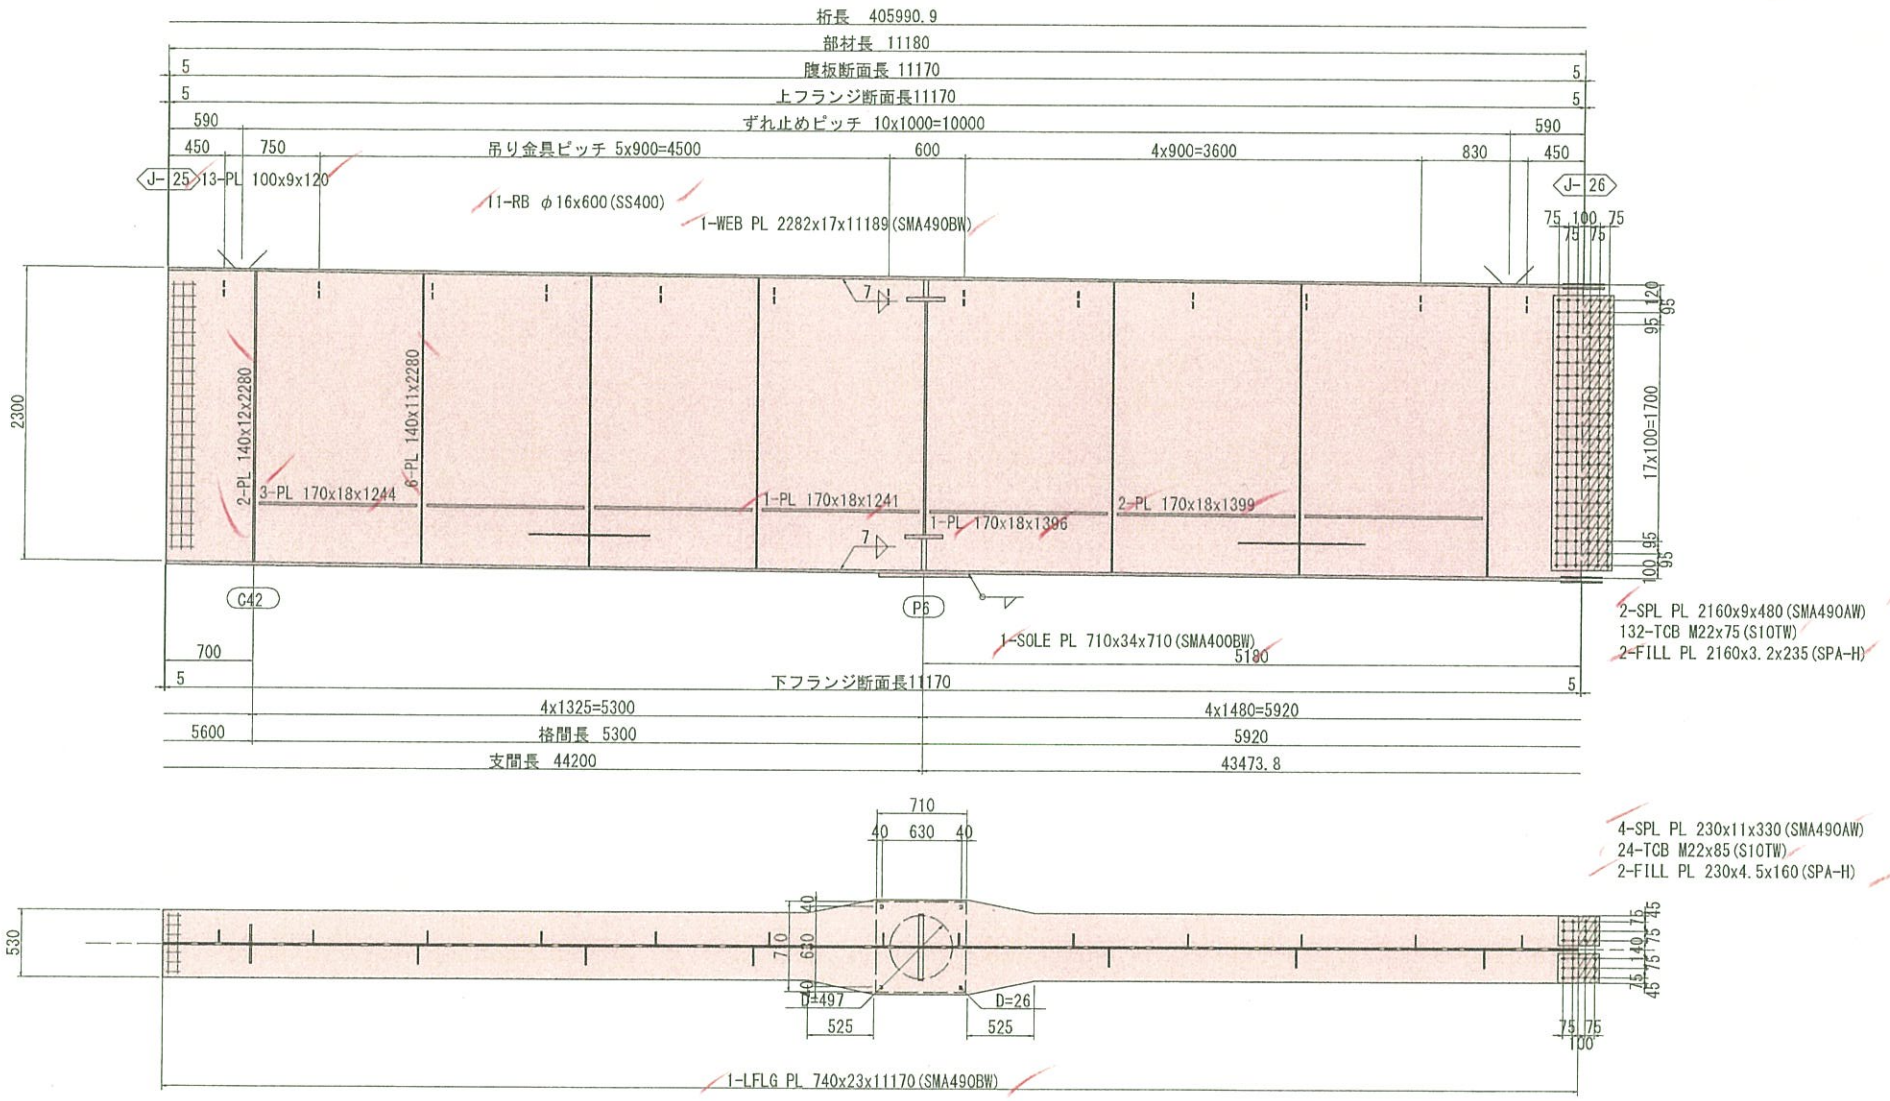

配 置 図

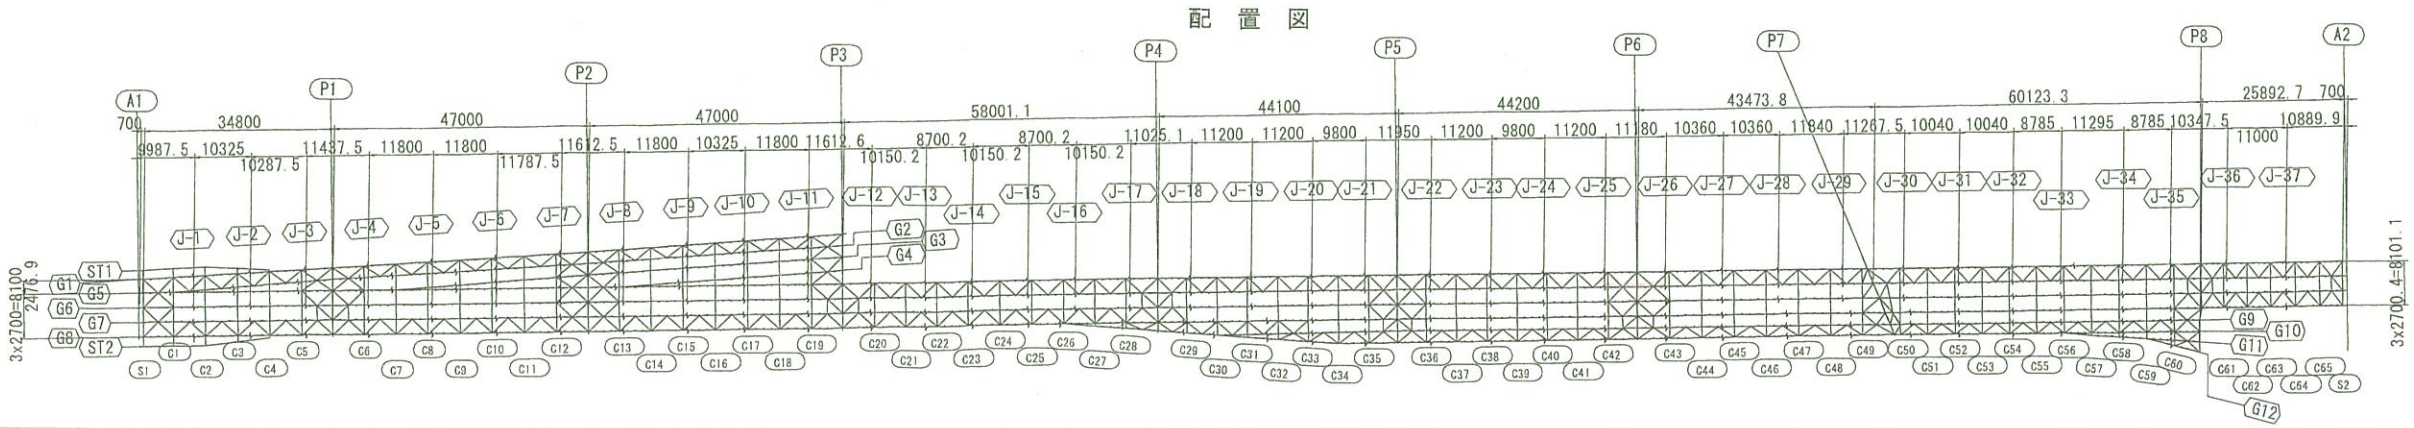

注記
1. 特記なき材質は全てSMA400AWとする。
2. ＋ 印は、TCB.M22 (S10TW) を示す。
3. 特記なきスカーラップは、全てR35とする。
4. 詳細は、共通詳細図参照のこと。

実施設計

平成 31年度 工事番号 第19-41320-0047号				
吉岡田滝根 (区) 長 田村 (都) 市 小野 (町) 村大字 小野新町地内				
道路橋りょう整備(再復)工事(橋梁上部)				
主桁G6(その26)				
縮尺	図 示	図面番号		123 / 499
測量		年月日	主任技術者	
設計	株式会社 建設技術研究所		管理技術者	青井裕昭
福島県 県中建設事務所				

主桁G6（その27） S=1:30

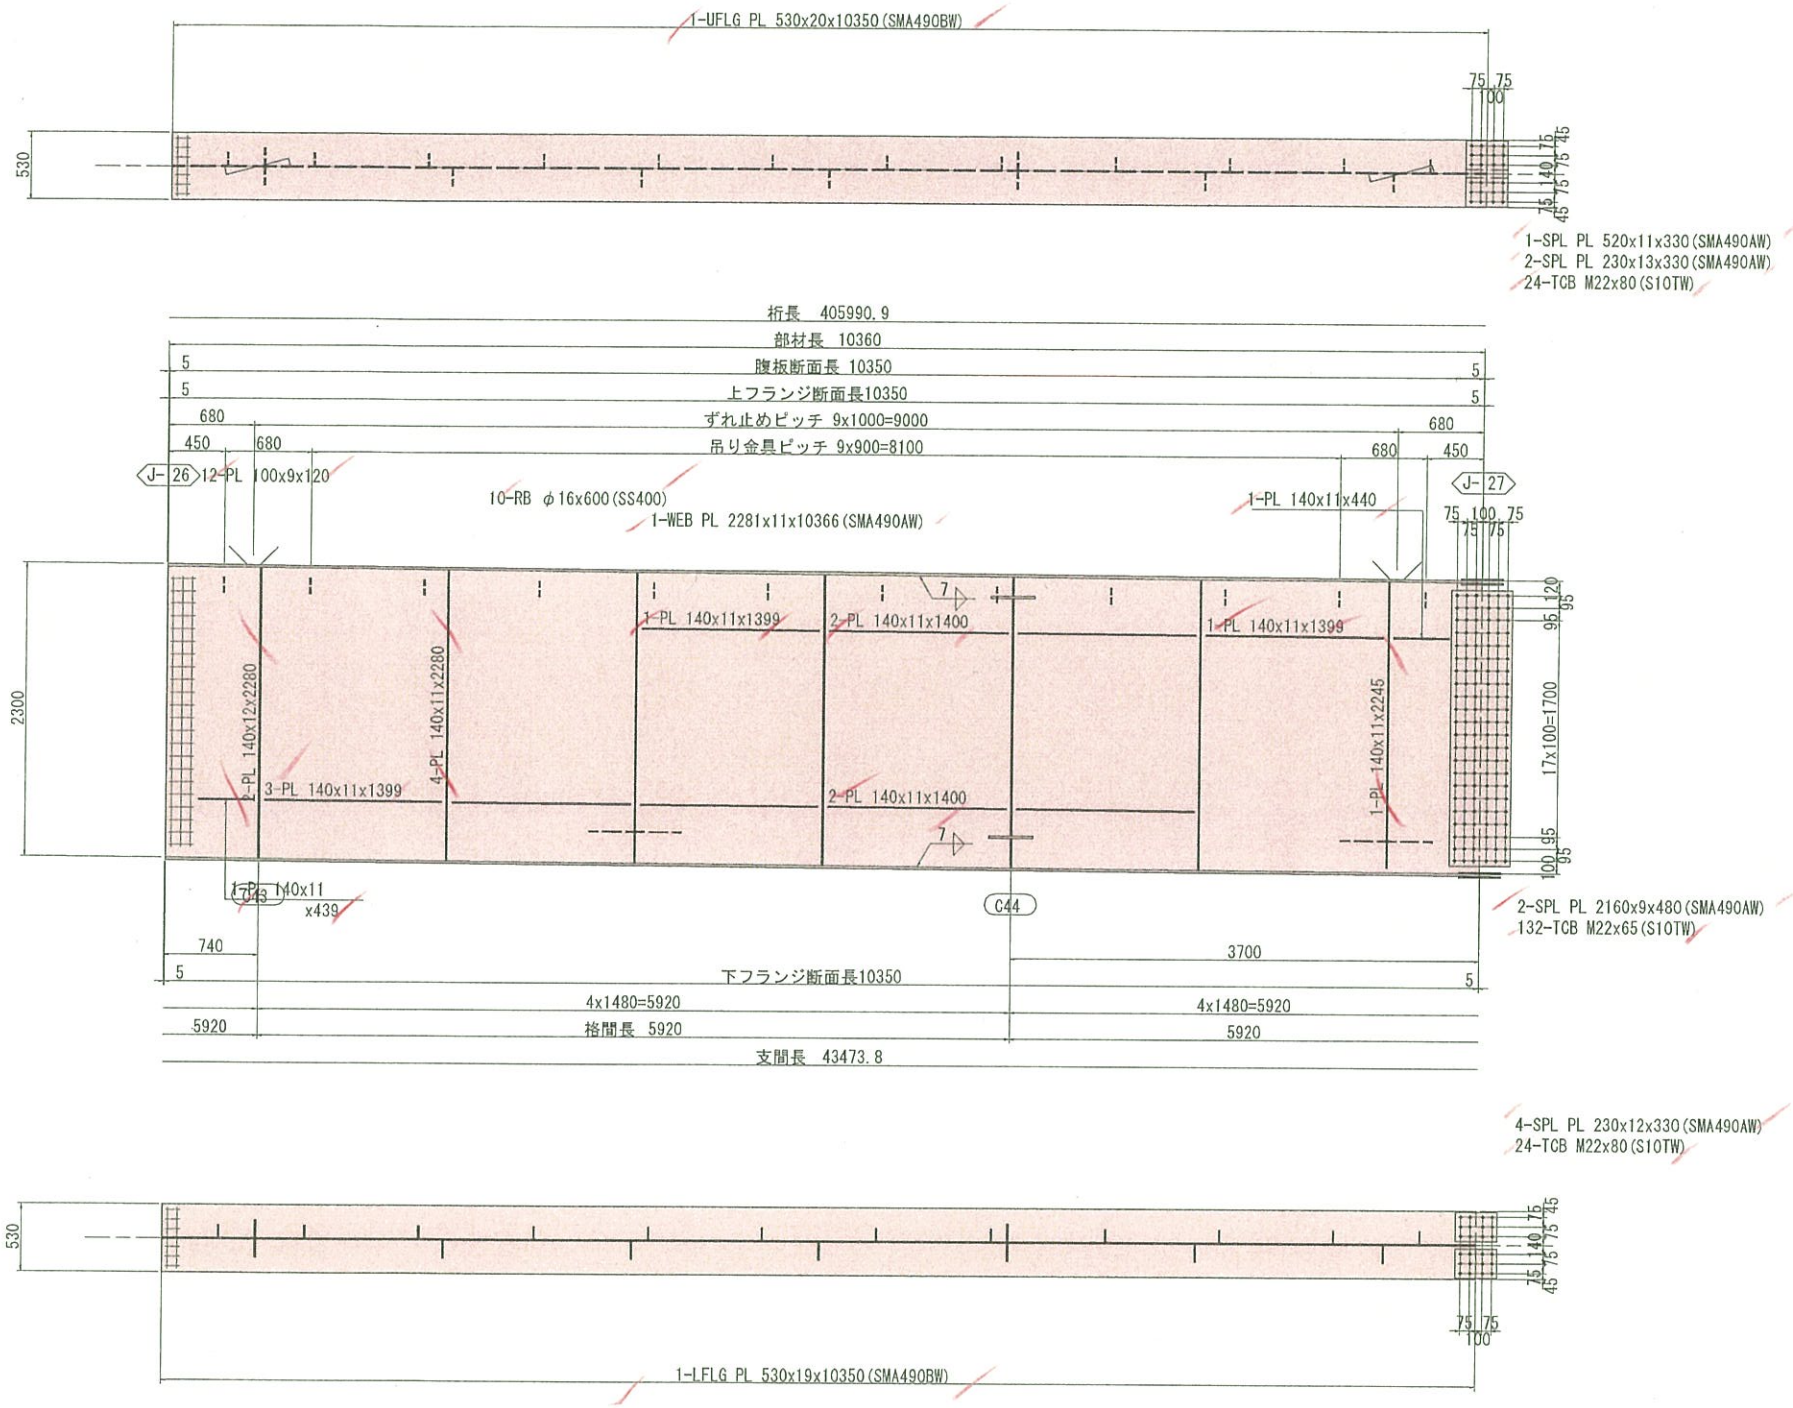

配 置 図

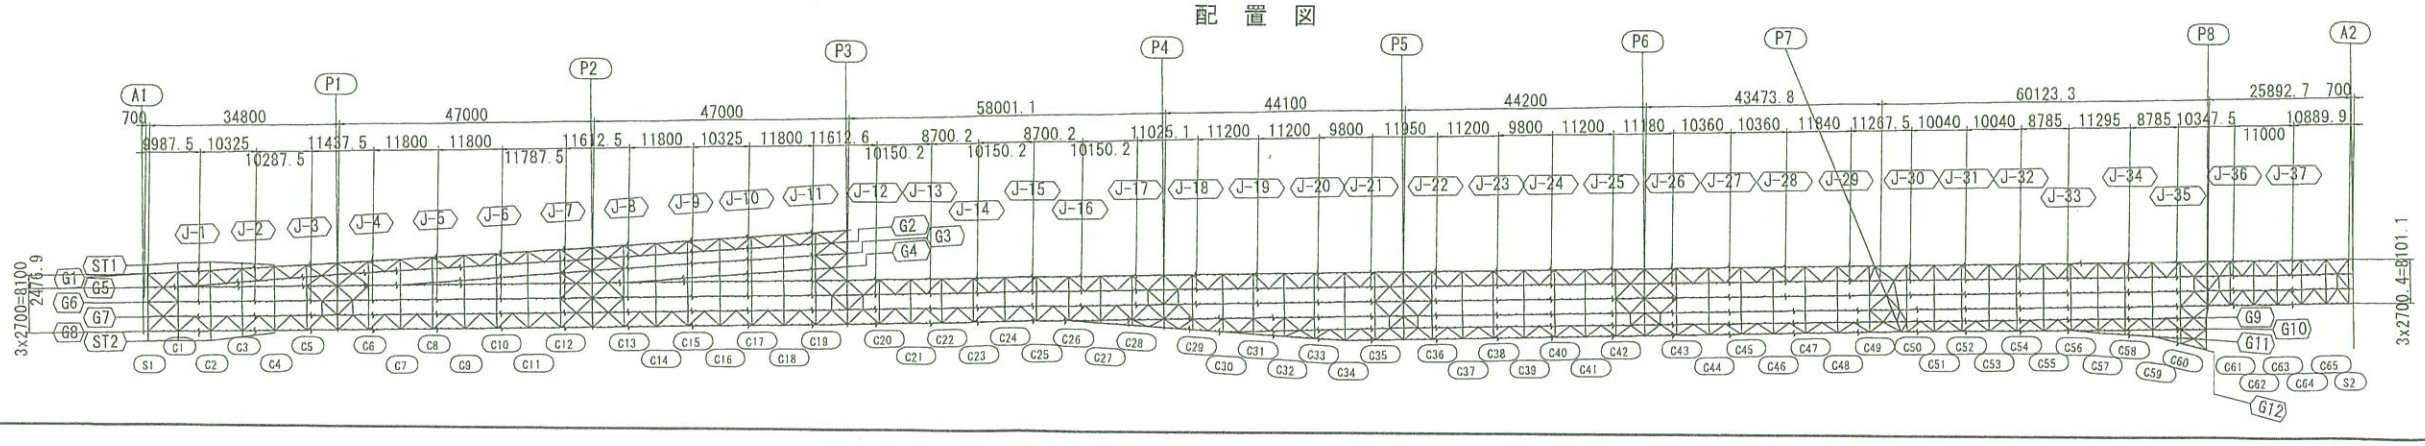

注記
1. 特記なき材質は全てSMA400AWとする。
2. ⊕ 印は、TCB.M22（S10TW）を示す。
3. 特記なきスカーラップは、全てR35とする。
4. 詳細は、共通詳細図参照のこと。

実施設計

平成 31年度 工事番号 第19-41320-0047号			
吉間田滝根 (区) 荻 田村 (郡) 市 小野 (町) 村大字 小野新町地内			
道路橋りょう整備（再復）工事（橋梁上部）			
主桁G6（その27）			
縮尺	図 示	図面番号	124 / 499
測量		年 月 日	主 任 技術者
設計	株式会社 建設技術研究所	管 理 技術者	青井裕昭
福 島 県 県 中 建 設 事 務 所			

主桁G6（その28） S=1:30

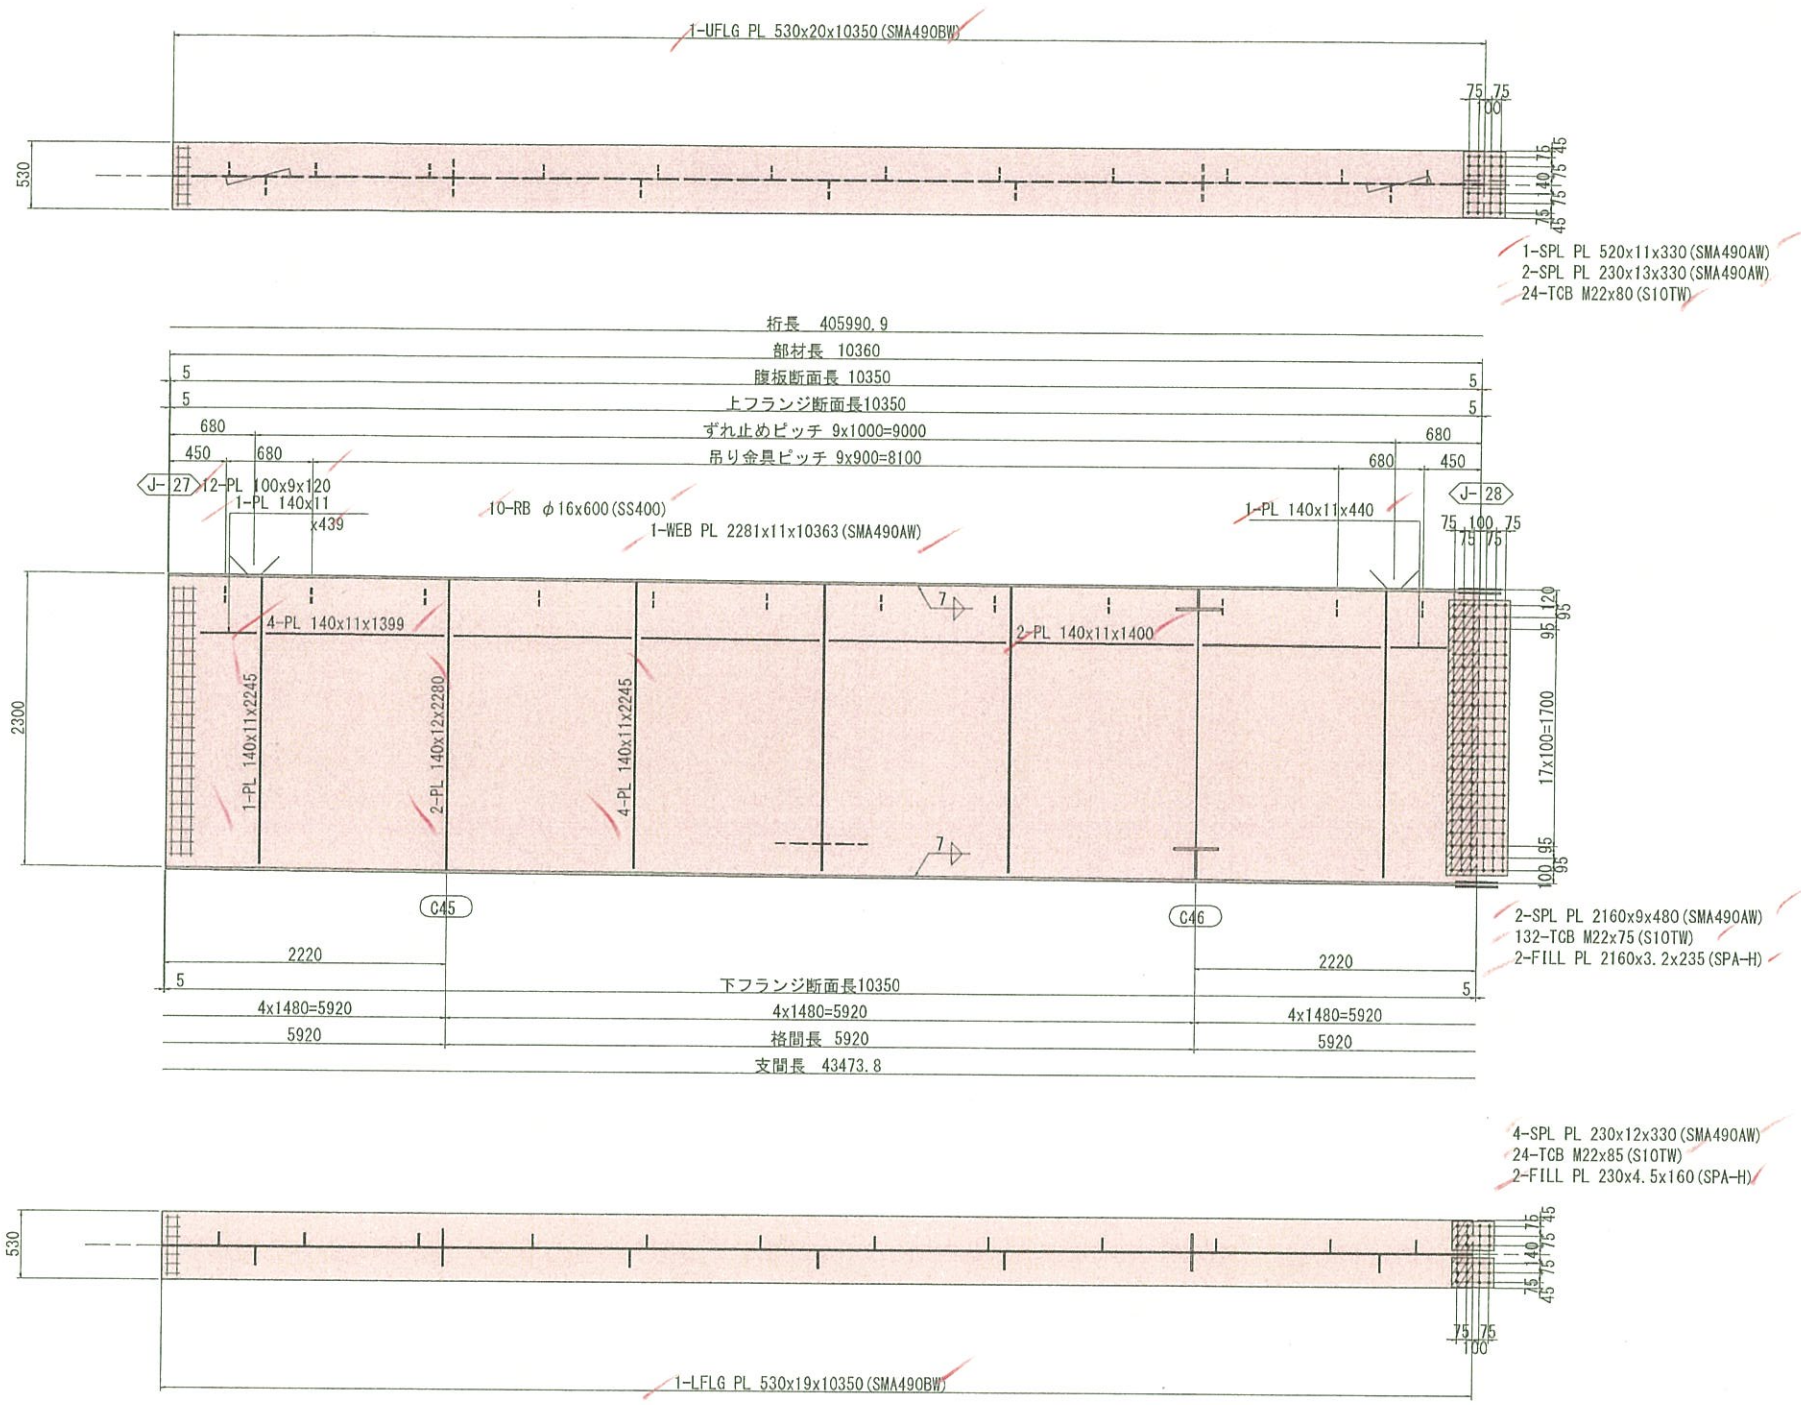

配 置 図

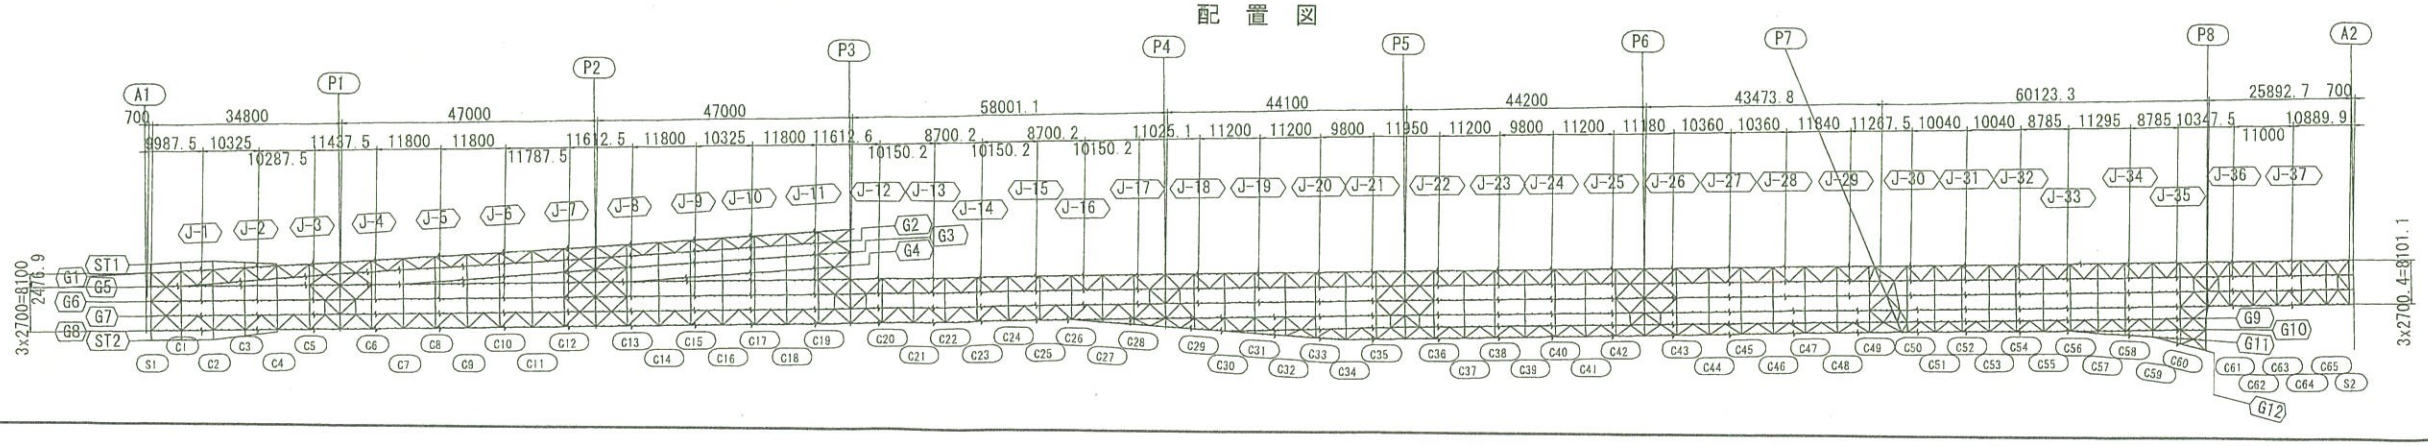

注記
1. 特記なき材質は全てSMA400AWとする。
2. ⊕ 印は、TCB.M22（S10TW）を示す。
3. 特記なきスカーラップは、全てR35とする。
4. 詳細は、共通詳細図参照のこと。

実施設計

平成 31年度 工事番号 第19-41320-0047号			
首間田湾根 (区) 荻 田村 (郡) 市 小野 (町) 村大字 小野新町地内			
道路橋りょう整備（再復）工事（橋梁上部）			
主桁G6（その28）			
縮尺	図 示	図面番号	125 / 499
測量		年 月 日	主任 技術者
設計	株式会社 建設技術研究所		管理 技術者 青井裕昭
福島県 県中建設事務所			

主桁G6(その29) S=1:30

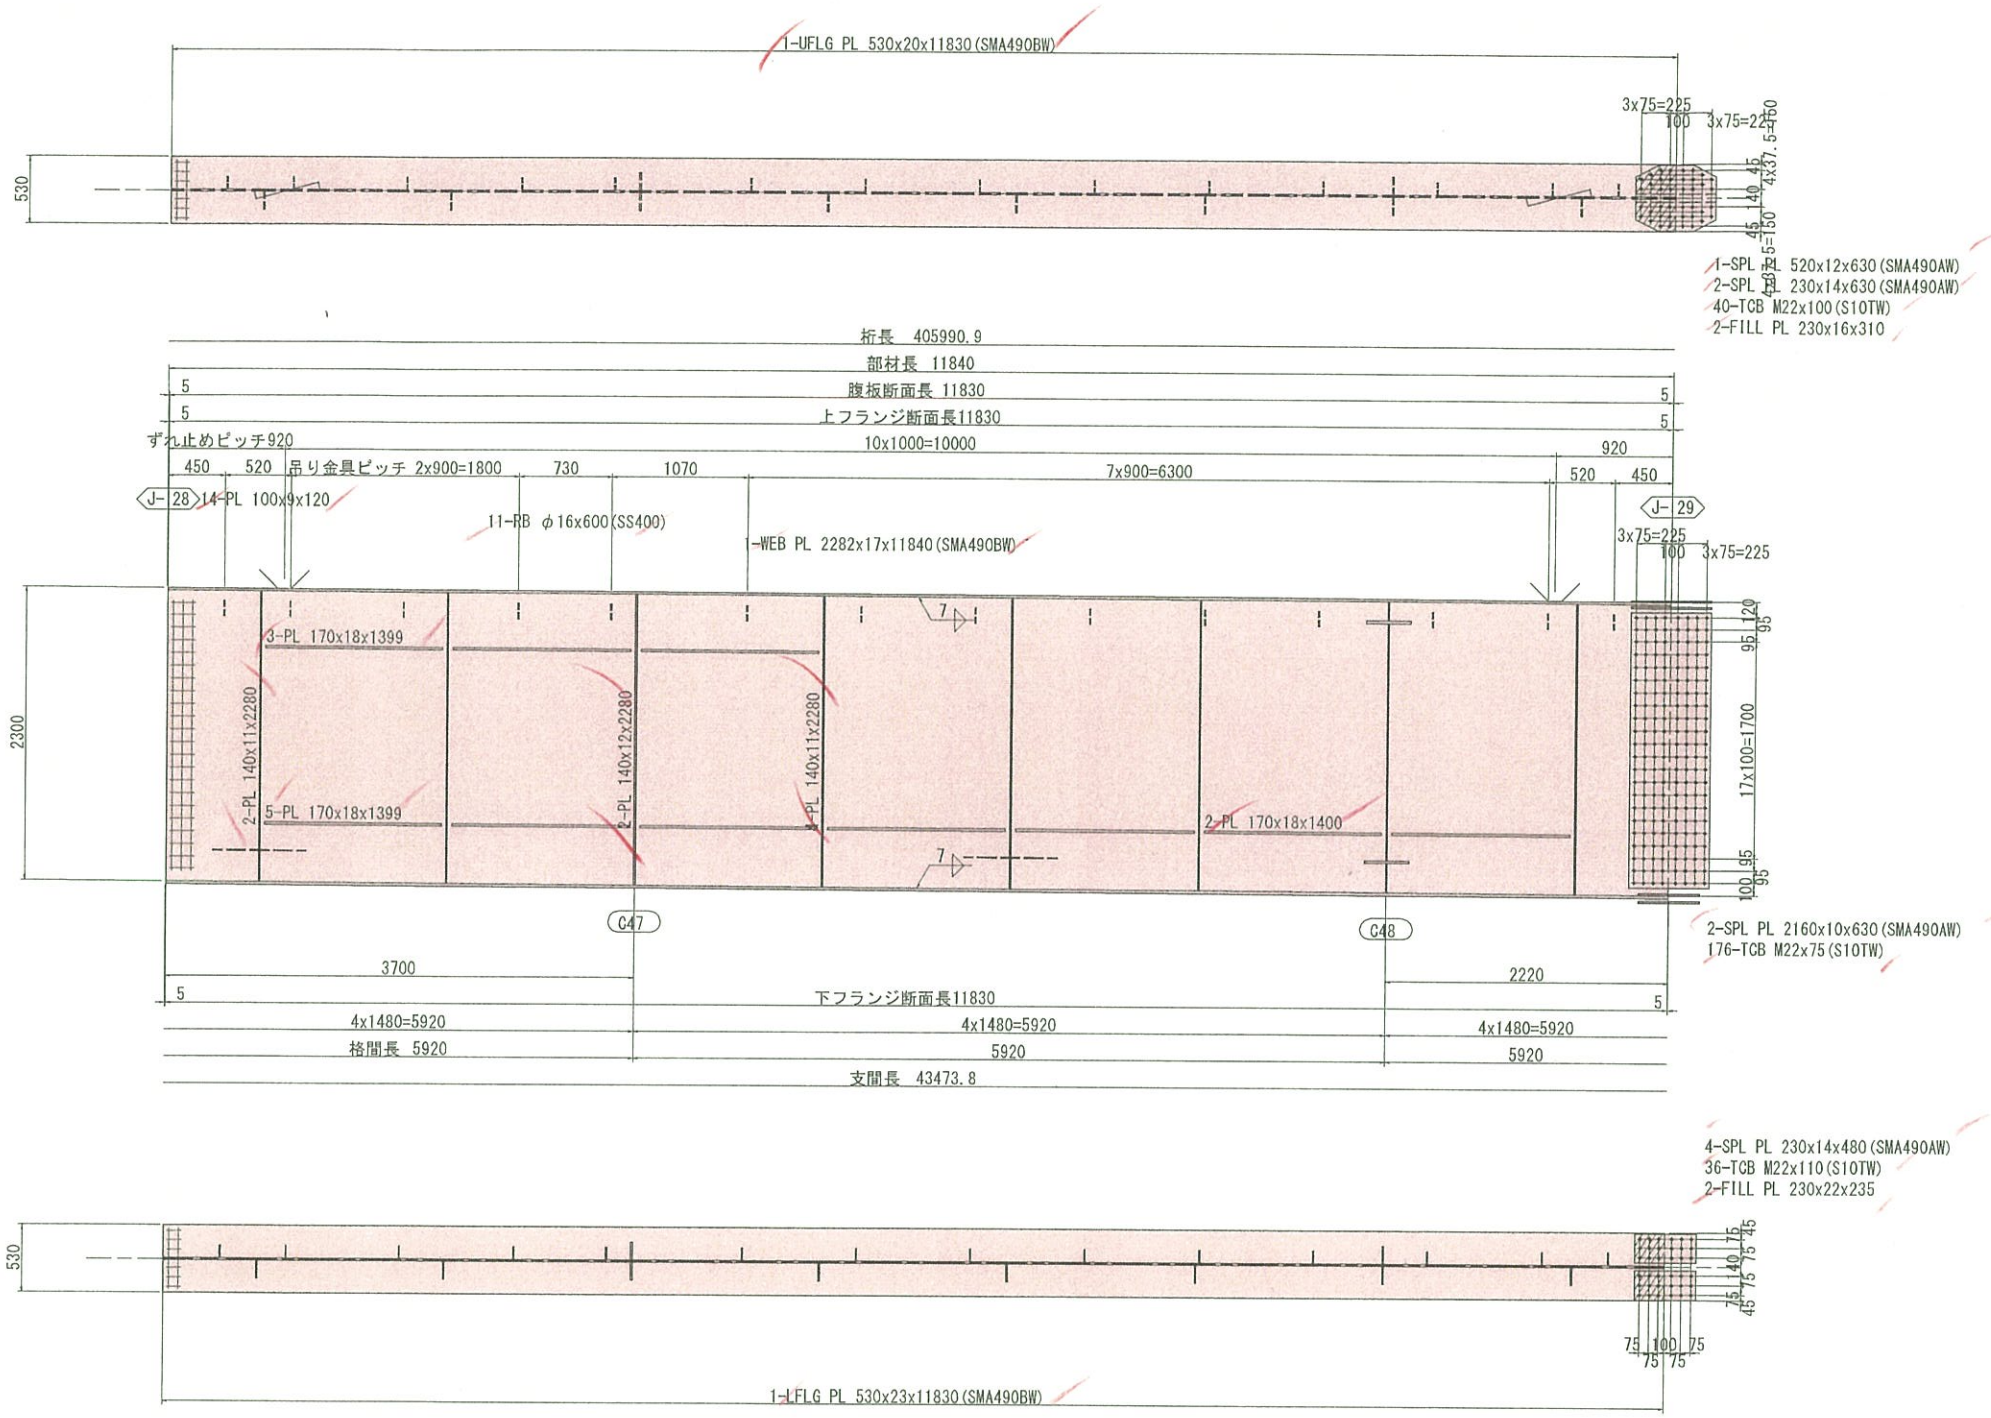

配 置 図

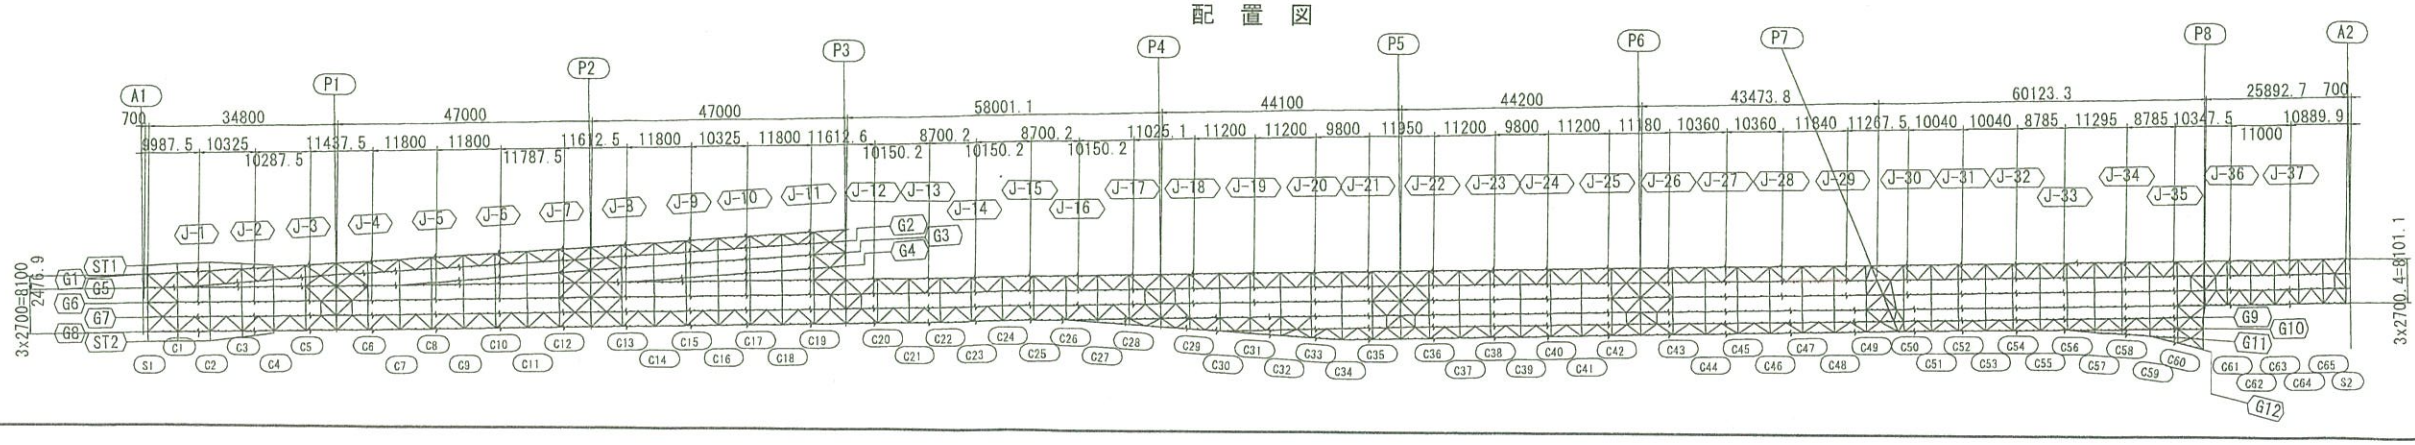

注記
1. 特記なき材質は全てSMA400AWとする。
2. ⊹ 印は、TCB.M22 (S10TW) を示す。
3. 特記なきスカーラップは、全てR35とする。
4. 詳細は、共通詳細図参照のこと。

実施設計

平成 31年度 工事番号 第19-41320-0047号				
管理者 ㊊ 県 ㊋ 田村 ㊌ 市 小野 ㊍ 町 村 大玉 小野新町地内				
道路橋りょう整備(再復)工事(橋梁上部)				
主桁G6(その29)				
縮尺	図 示	図面番号		126 / 499
測量		年月日	主任技術者	
設計	株式会社 建設技術研究所		管理技術者	青井裕昭
福島県 県中建設事務所				

主桁G6（その30） S=1:30

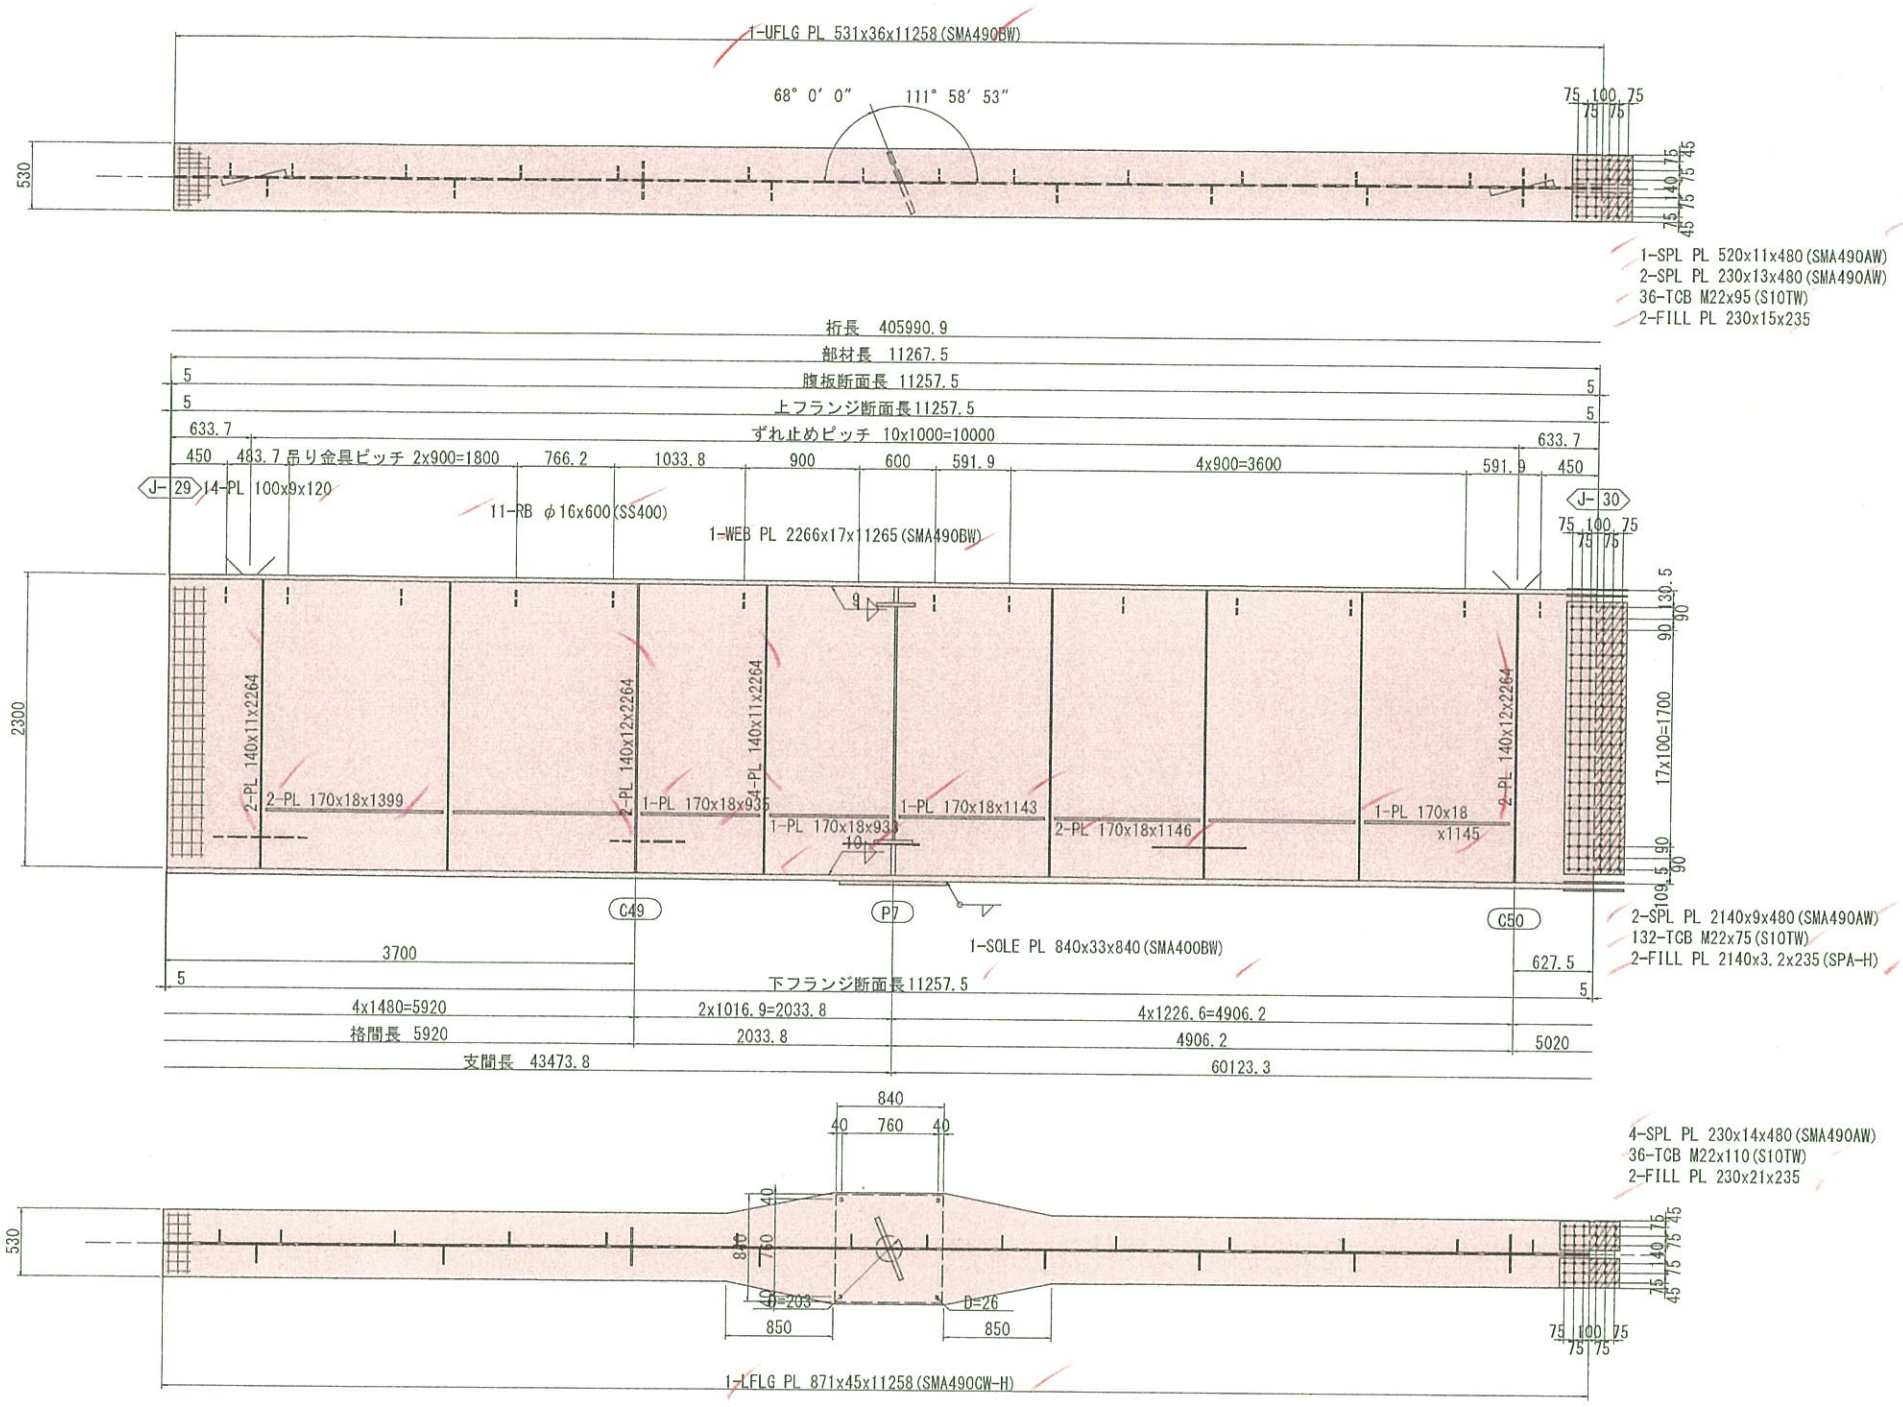

配 置 図

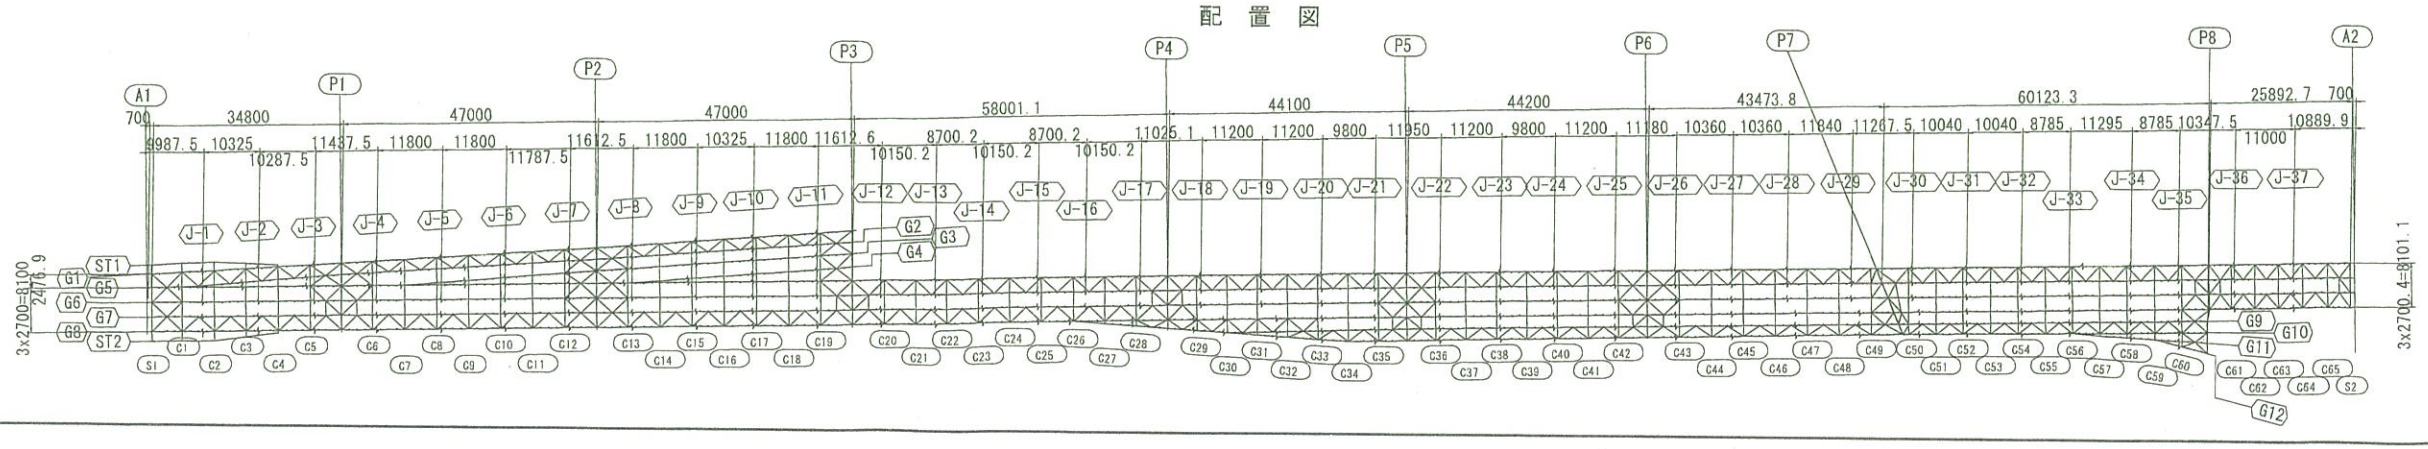

注記
1. 特記なき材質は全てSMA400AWとする。
2. ⊕ 印は、TCB.M22（S10TW）を示す。
3. 特記なきスカーラップは、全てR35とする。
4. 詳細は、共通詳細図参照のこと。

実施設計

平成 31年度 工事番号 第19-41320-0047号			
吉間田塩根 (区) 筋 田村 (郡) 市 小野 (町) 村大字 小野新町地内			
道路橋りょう整備(再復)工事(橋梁上部)			
主桁G6(その30)			
縮尺	図 示	図面番号	127 / 499
測量		年 月 日	主 任 技術者
設計	株式会社 建設技術研究所	管 理 技術者	青井裕昭
福 島 県 県 中 建 設 事 務 所			

主桁G6（その31） S=1:30

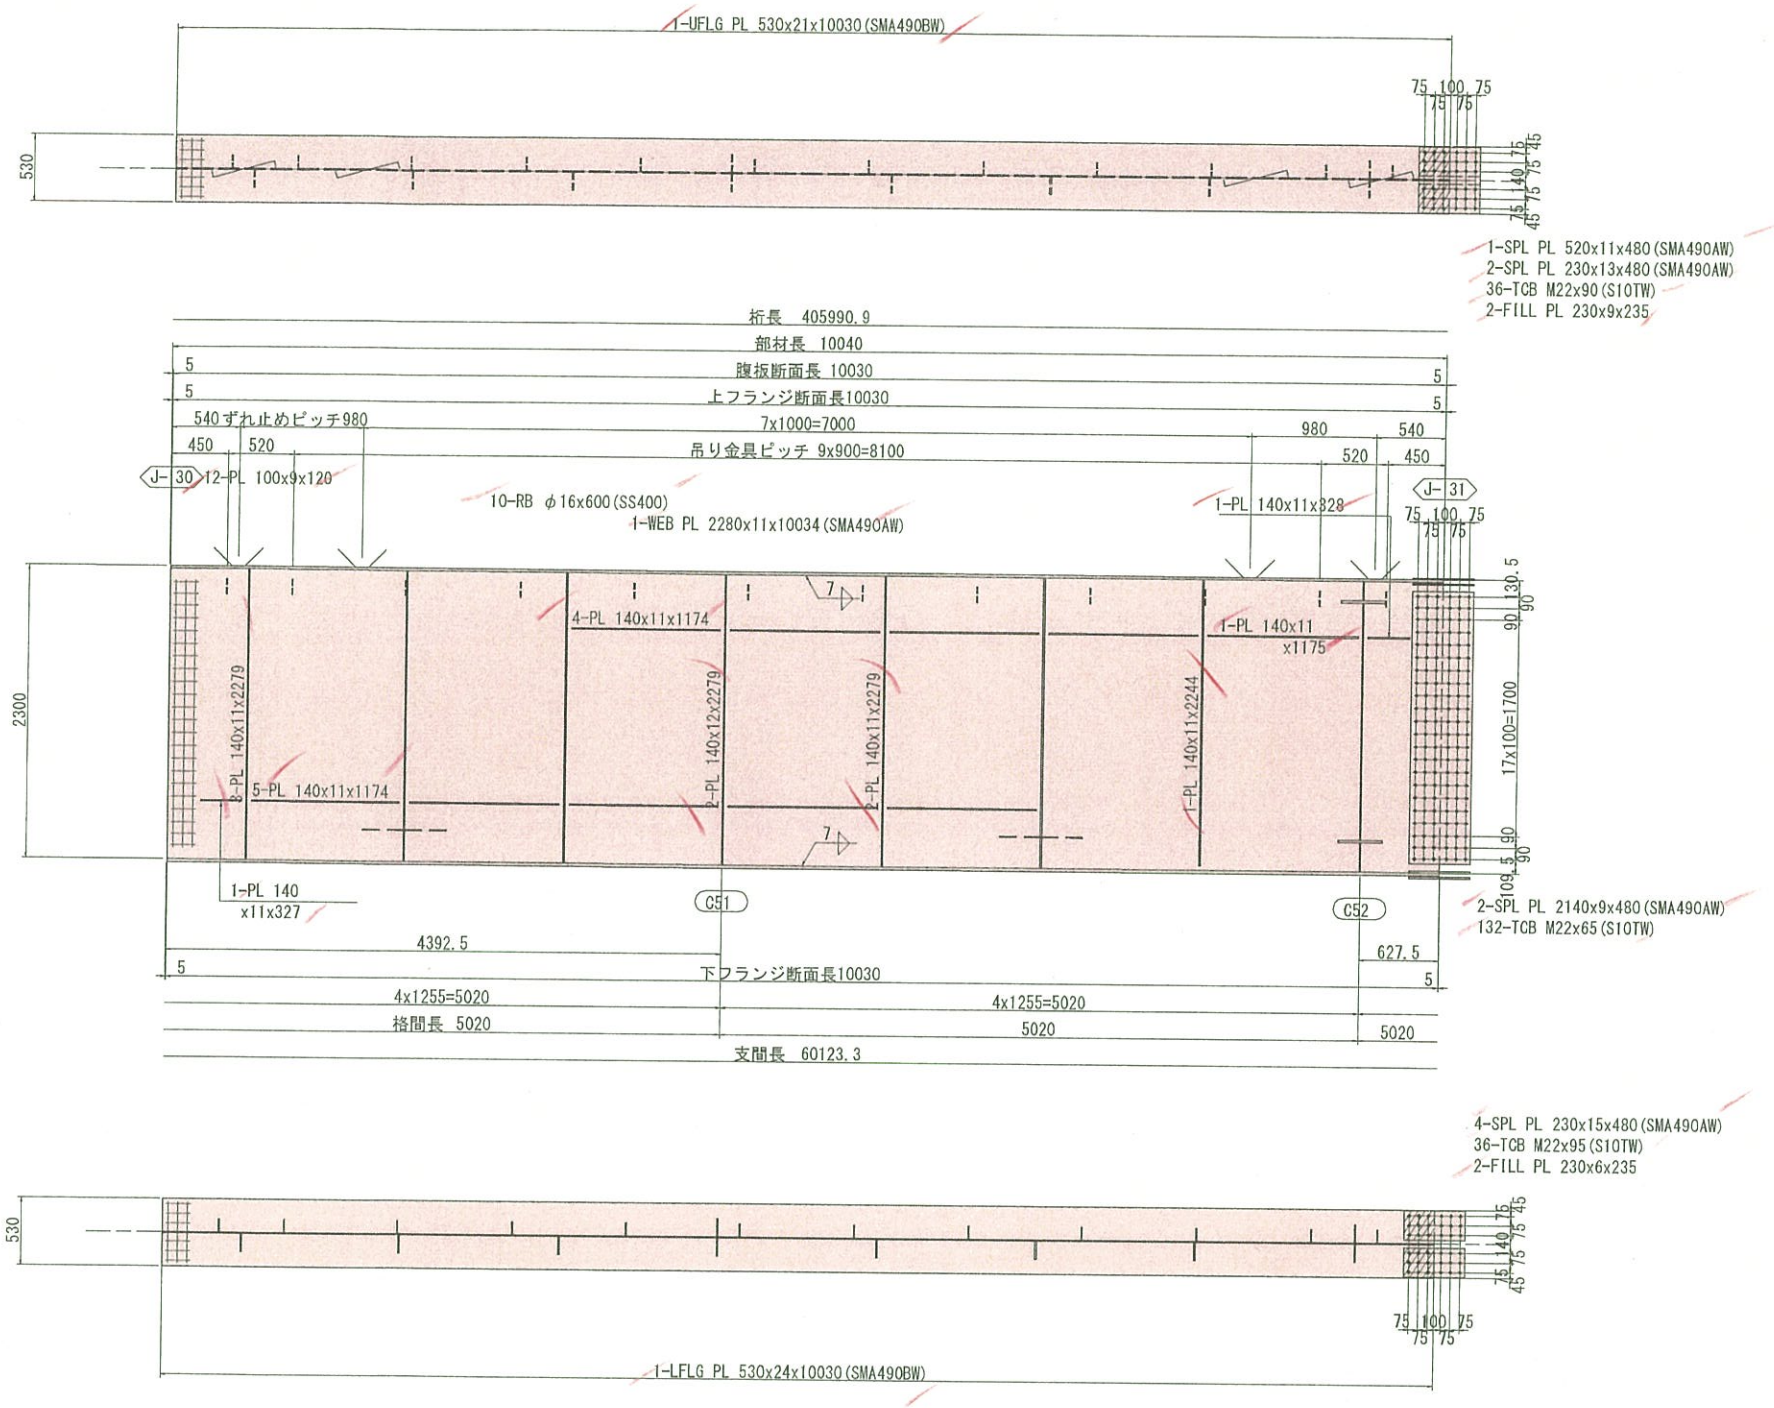

配 置 図

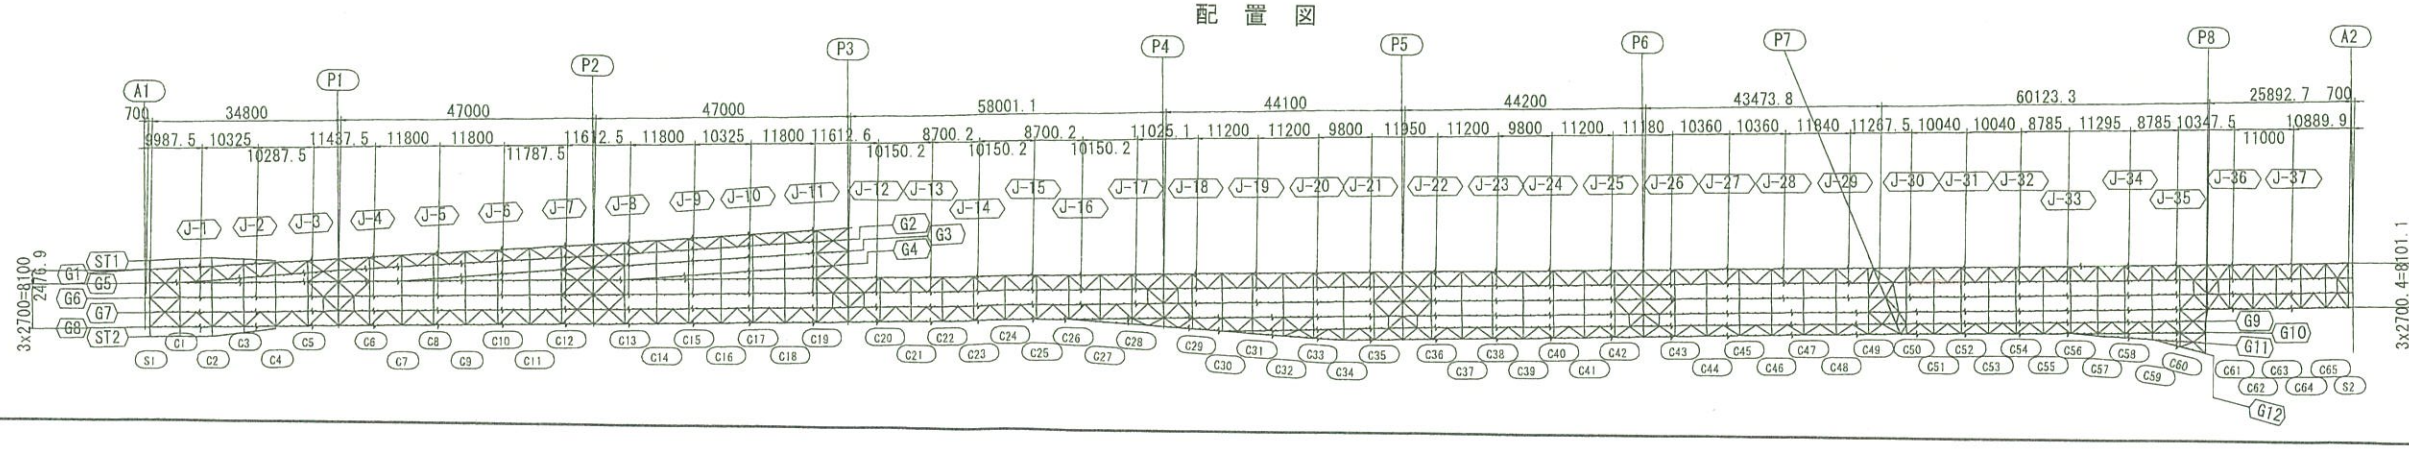

注記
1. 特記なき材質は全てSMA400AWとする。
2. ⊕ 印は、TCB.M22（S10TW）を示す。
3. 特記なきスカーラップは、全てR35とする。
4. 詳細は、共通詳細図参照のこと。

実施設計

平成 31年度 工事番号 第19-41320-0047号				
吉岡田湯根 (区) 荒 田村 (郡) 市 小野 (町) 村大字 小野新町地内				
道路橋りょう整備（再復）工事（橋梁上部）				
主桁G6（その31）				
縮尺	図 示	図面番号		128 / 499
測量		年 月 日	主 任 技術者	
設計	株式会社 建設技術研究所		管 理 技術者	青井裕昭
福 島 県 県 中 建 設 事 務 所				

主桁G6（その32） S=1:30

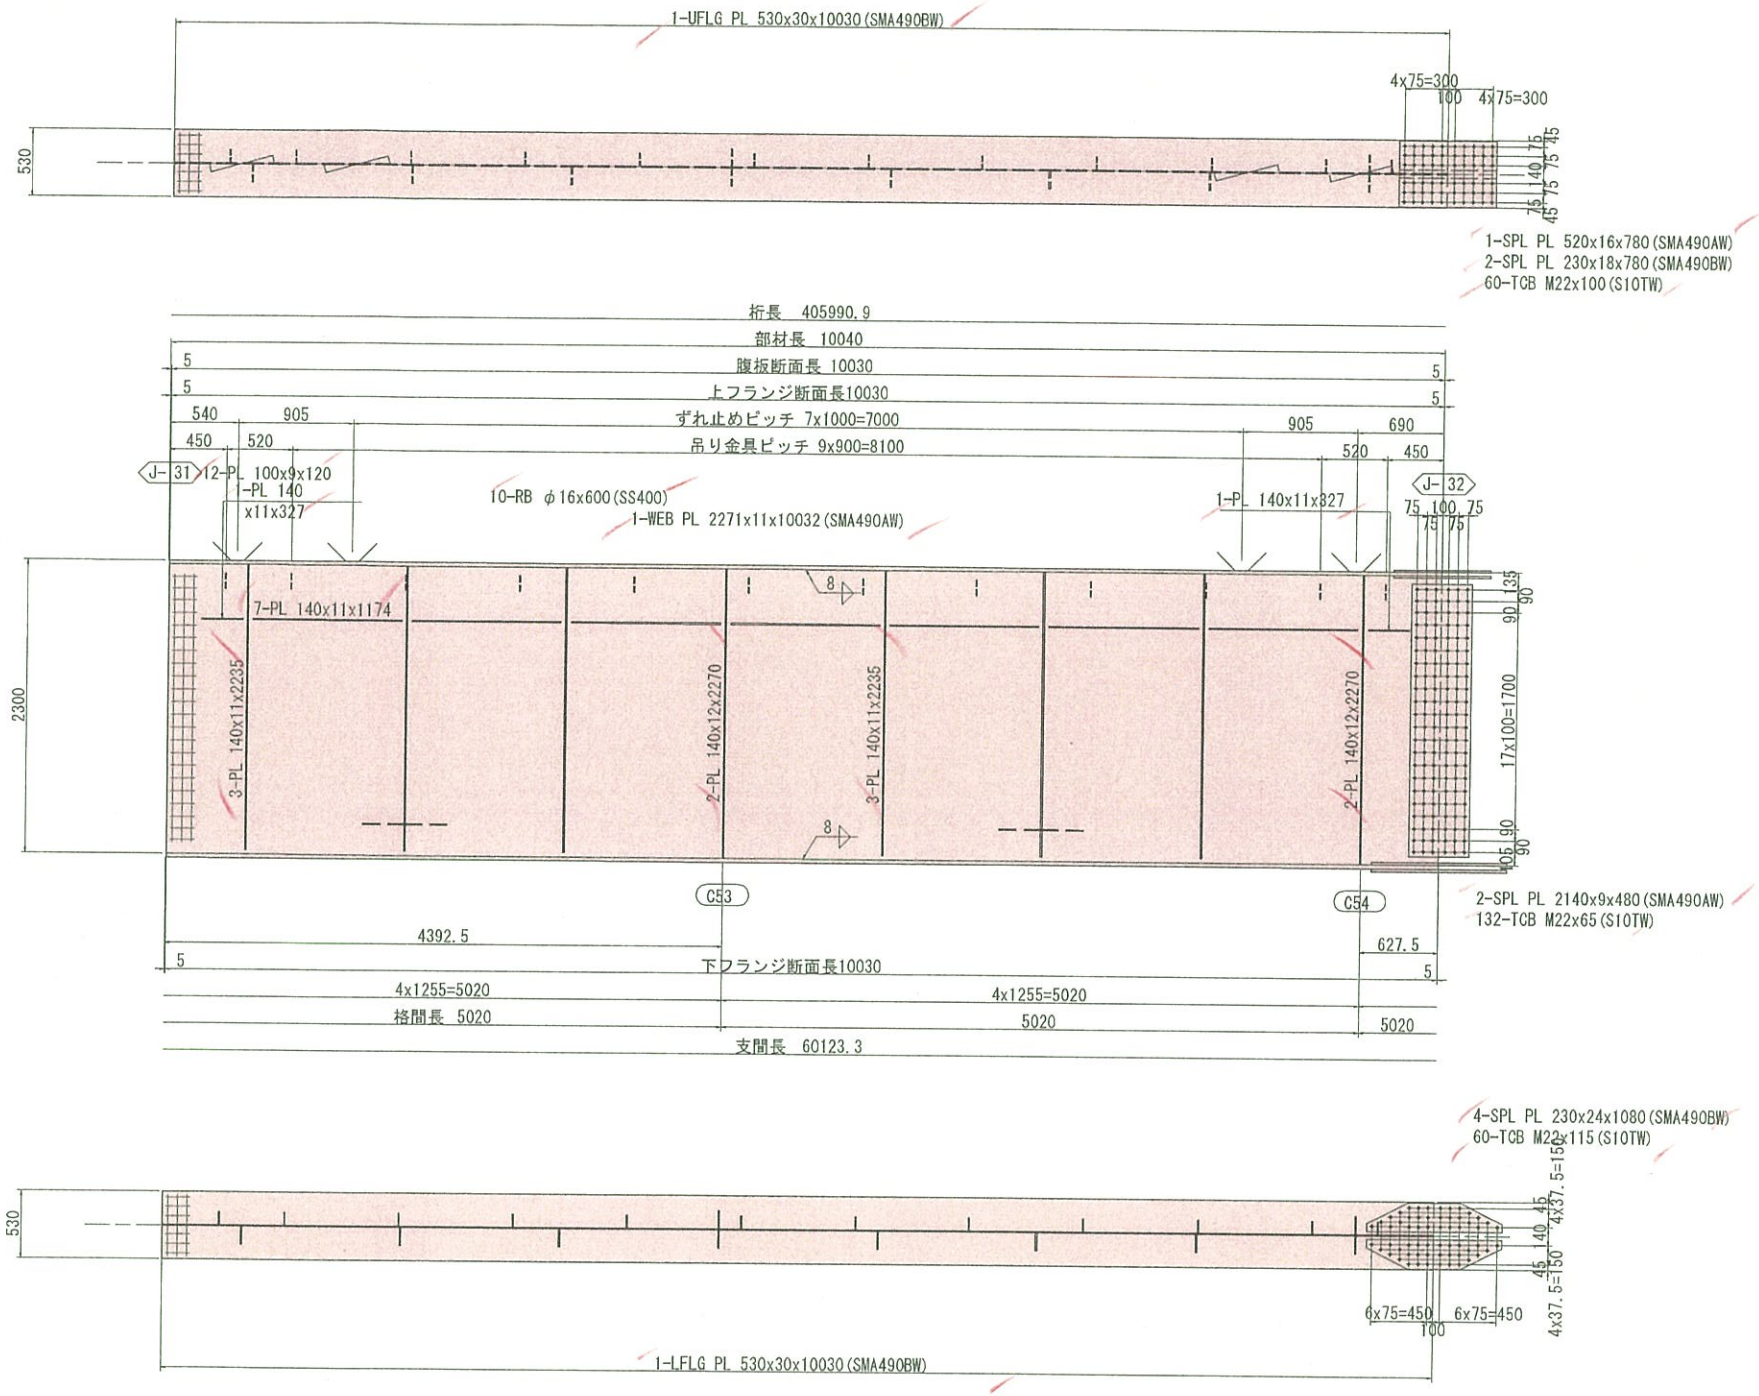

配 置 図

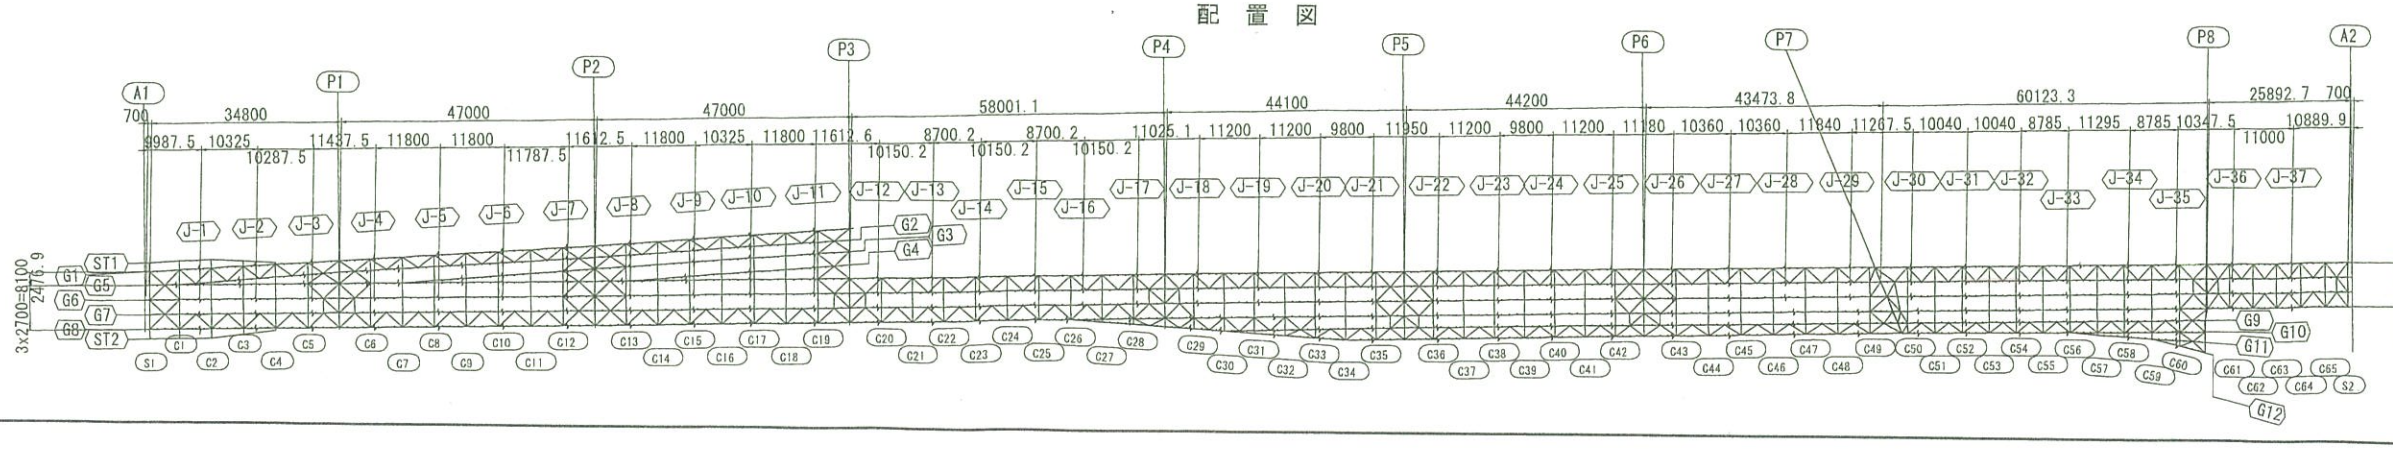

注記
1. 特記なき材質は全てSMA400AWとする。
2. ✦ 印は、TCB.M22（S10TW）を示す。
3. 特記なきスカーラップは、全てR35とする。
4. 詳細は、共通詳細図参照のこと。

実施設計

平成 31年度 工事番号 第19-41320-0047号			
吉間田浅根 (住) 田村 (国) 市 小野 (町) 村大字 小野新町地内			
道路橋りょう整備（再復）工事（橋梁上部）			
主桁G6（その32）			
縮尺	図 示	図面番号	129 / 499
測量		年 月 日	主 任 技術者
設計	株式会社 建設技術研究所		管 理 技術者 青井裕昭
福島県 県中建設事務所			

主桁G6(その33) S=1:30

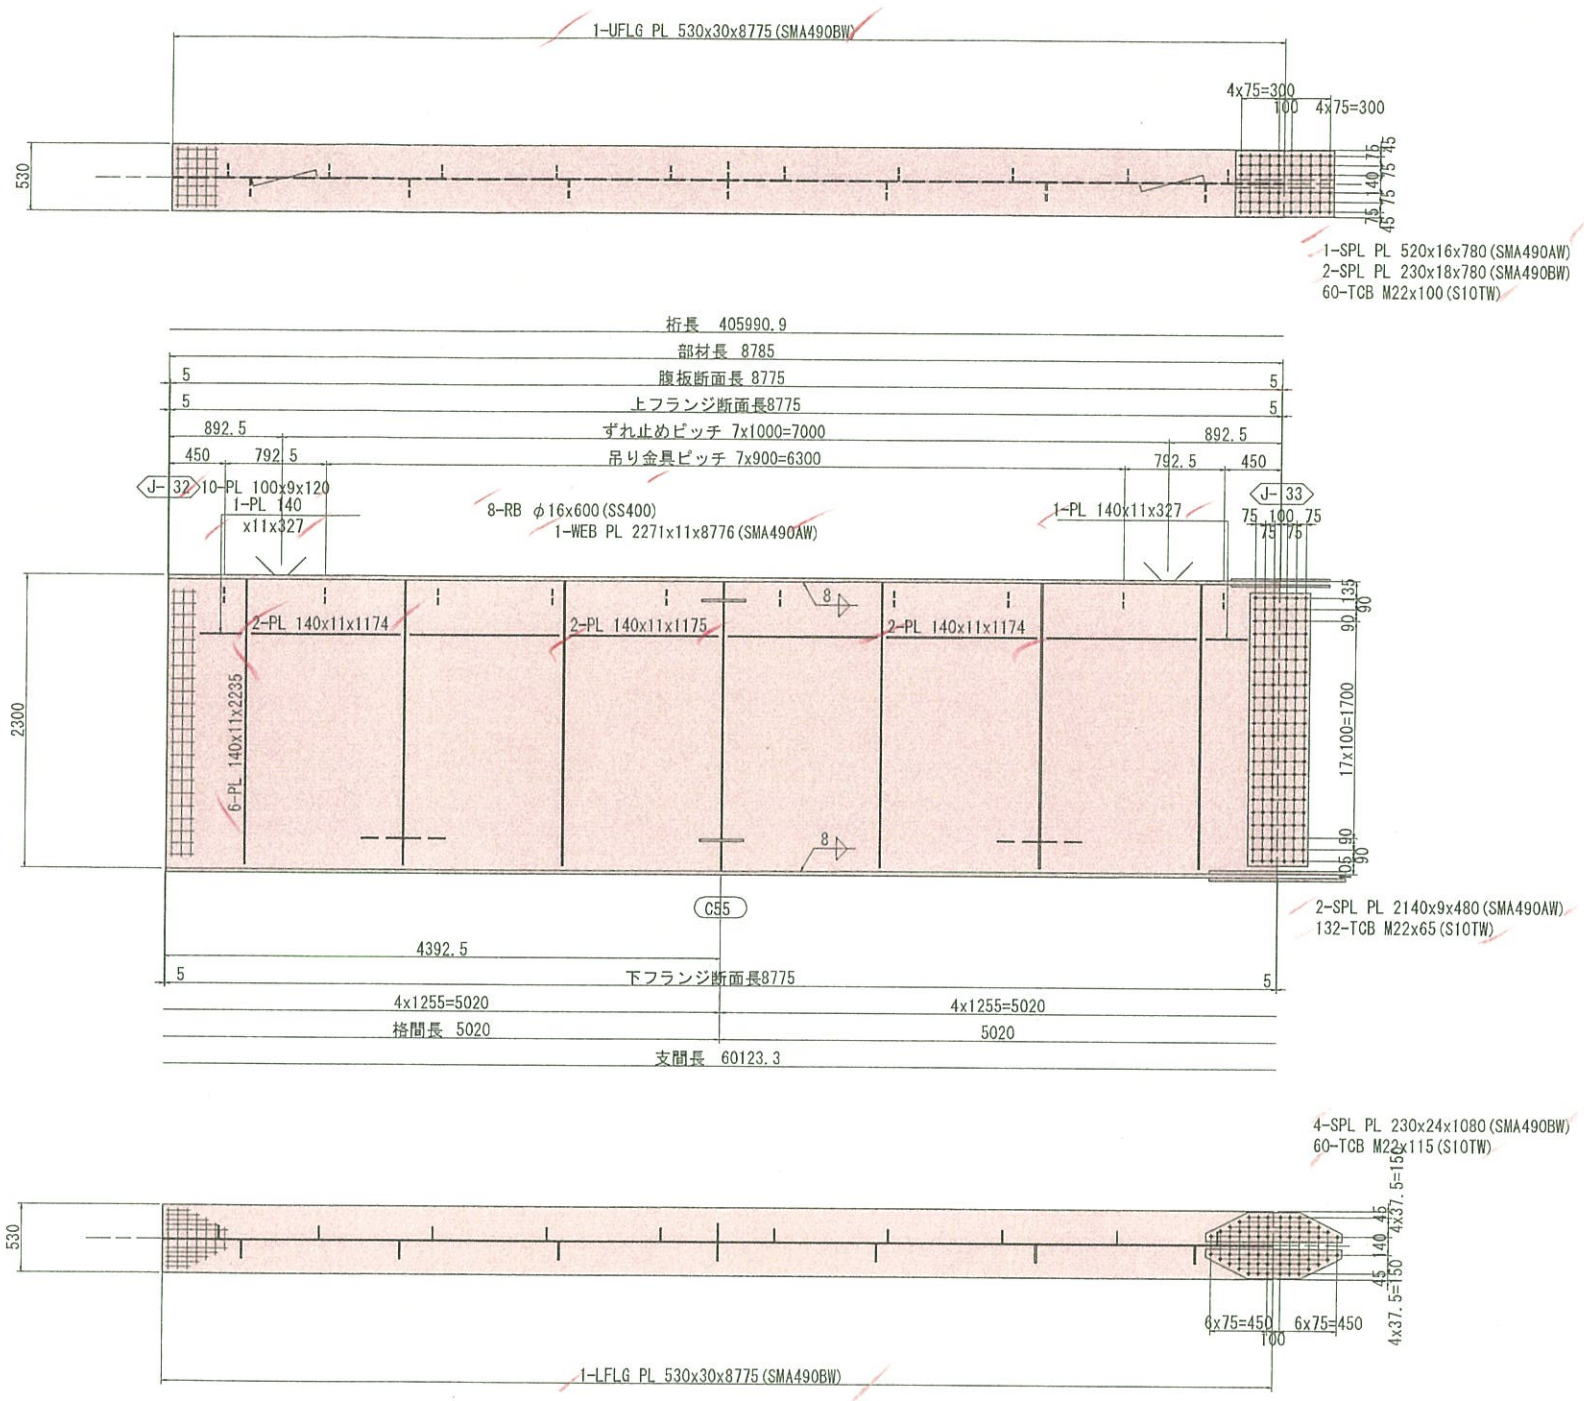

配 置 図

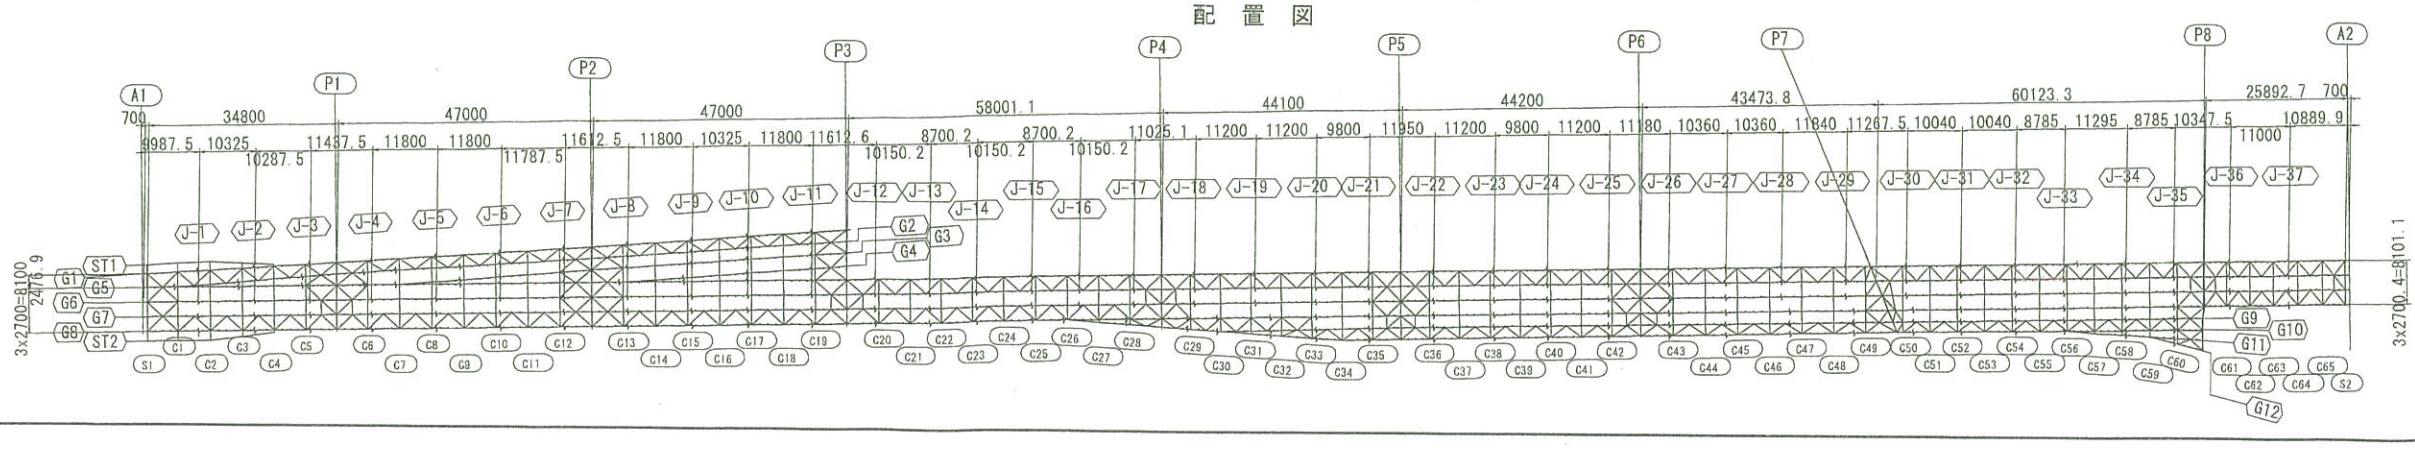

注記
1. 特記なき材質は全てSMA400AWとする。
2. ⊕ 印は、TCB.M22 (S10TW) を示す。
3. 特記なきスカーラップは、全てR35とする。
4. 詳細は、共通詳細図参照のこと。

実施設計

平成 31年度 工事番号 第19-41320-0047号				
吉岡田浅根 ㊣ 庄 田村 ㊥ 市 小野 町 村大字 小野新町地内				
道路橋りょう整備(再復)工事(橋梁上部)				
主桁G6(その33)				
縮尺	図 示	図面番号		130 / 499
測量		年 月 日	主 任 技術者	
設計	株式会社 建設技術研究所		管 理 技術者	青井裕昭
福 島 県 県 中 建 設 事 務 所				

主桁G6(その34) S=1:30

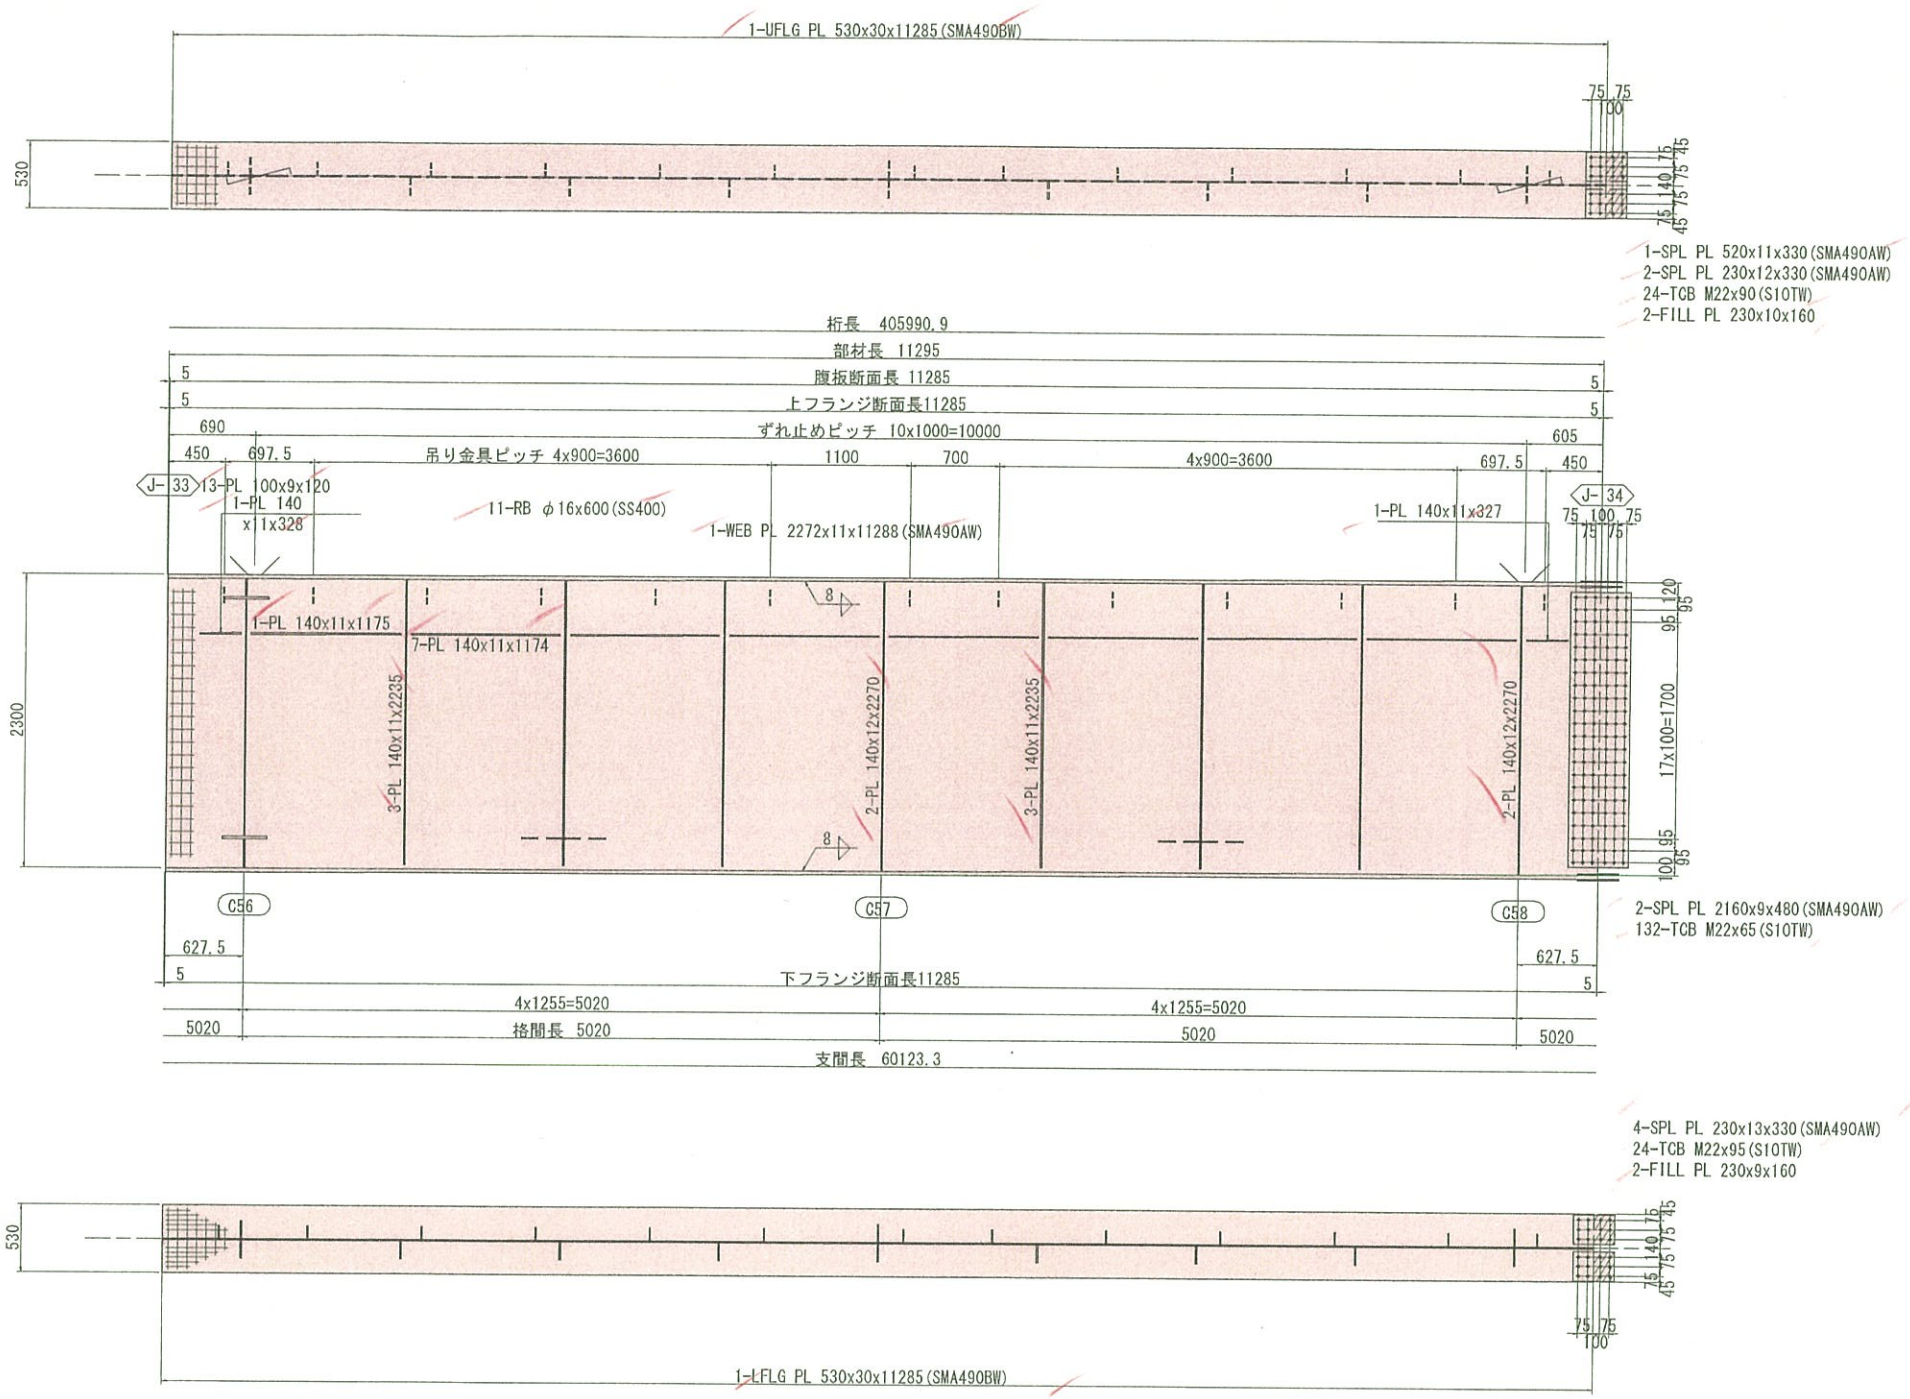

配 置 図

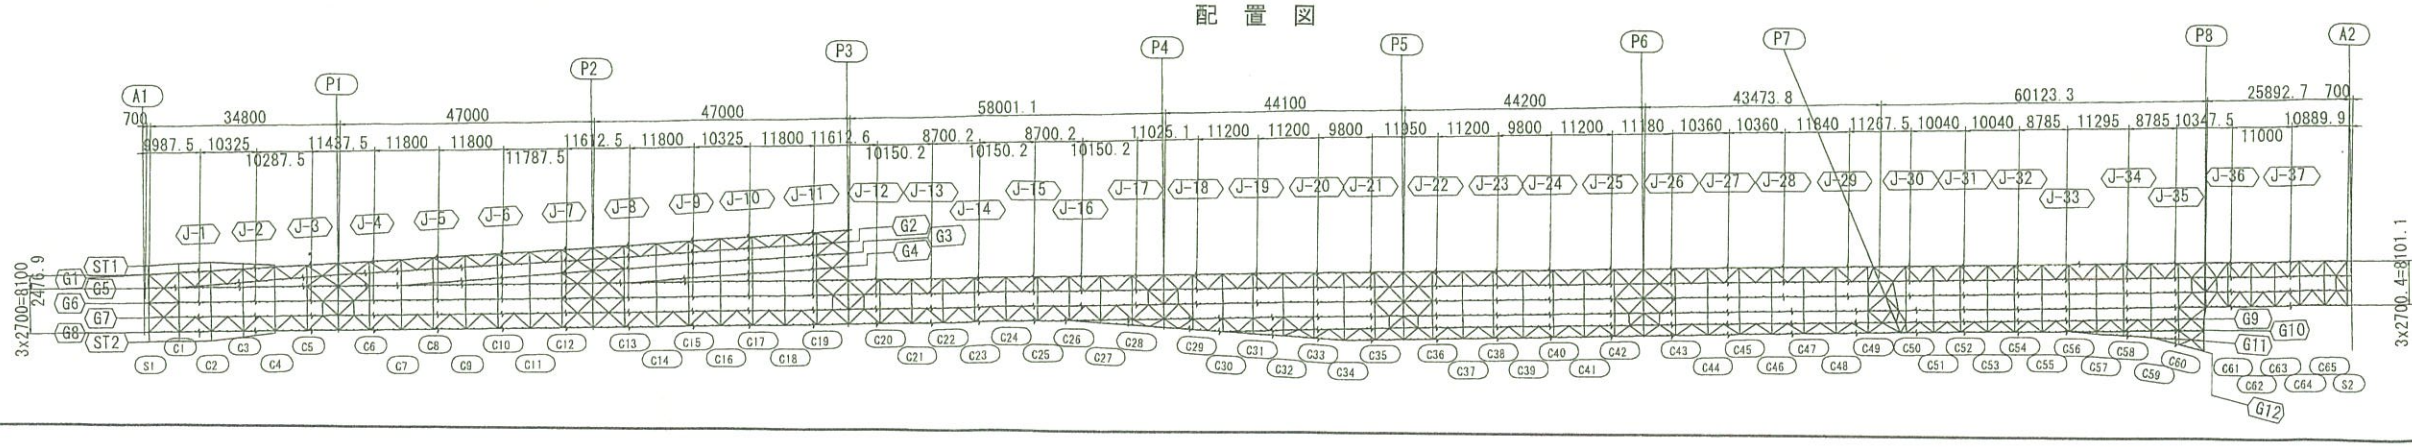

注記
1. 特記なき材質は全てSMA400AWとする。
2. ⊕ 印は、TCB.M22 (S10TW) を示す。
3. 特記なきスカーラップは、全てR35とする。
4. 詳細は、共通詳細図参照のこと。

実施設計

平成 31年度 工事番号 第19-41320-0047号			
吉岡田浅根 (北) 庄 田村 (田) 市 小野 (町) 村大字 小野新町地内			
道路橋りょう整備(再復)工事(橋梁上部)			
主桁G6(その34)			
縮尺	図 示	図面番号	131 / 499
測量		年 月 日	主 任 技術者
設計	株式会社 建設技術研究所	管 理 技術者	青井裕昭
福島県 県中建設事務所			

主桁G6(その35) S=1:30

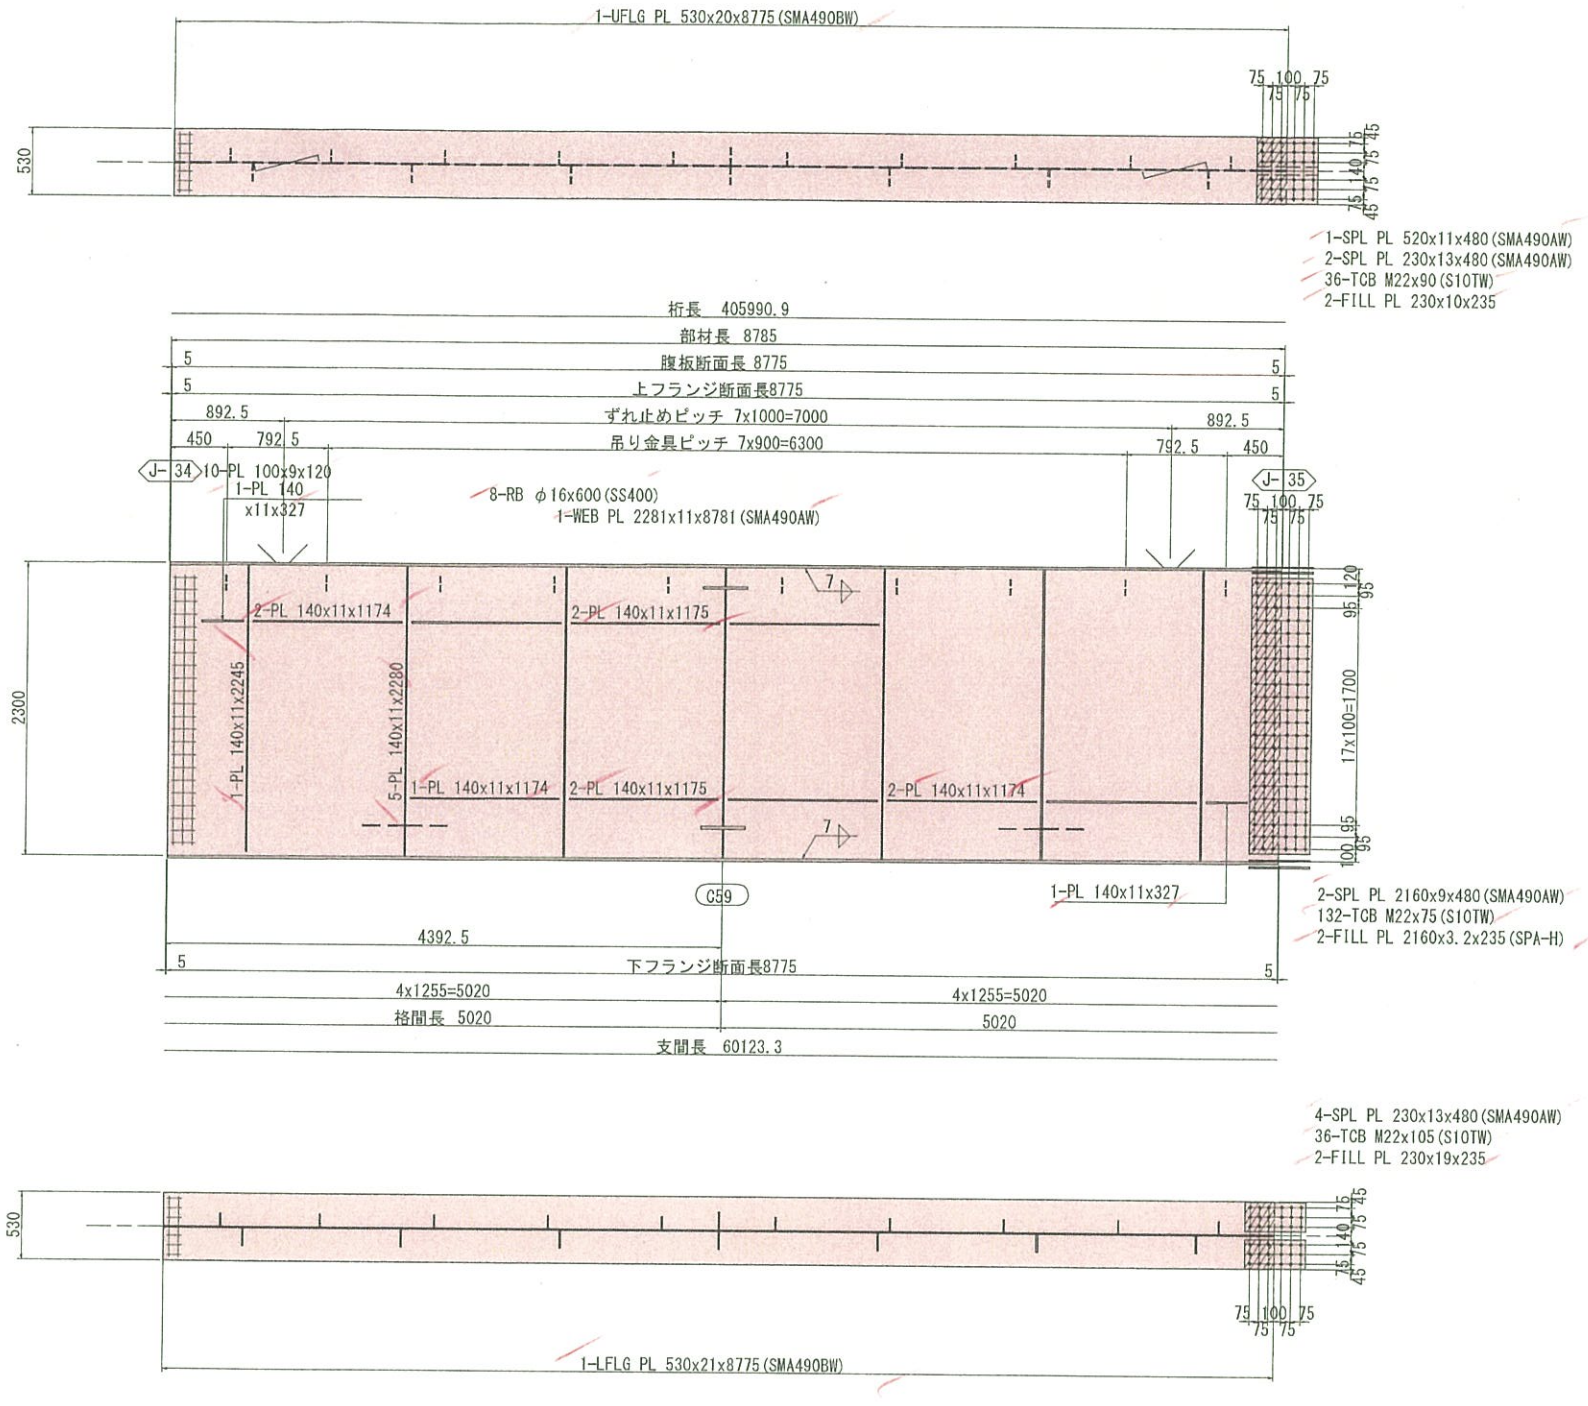

配 置 図

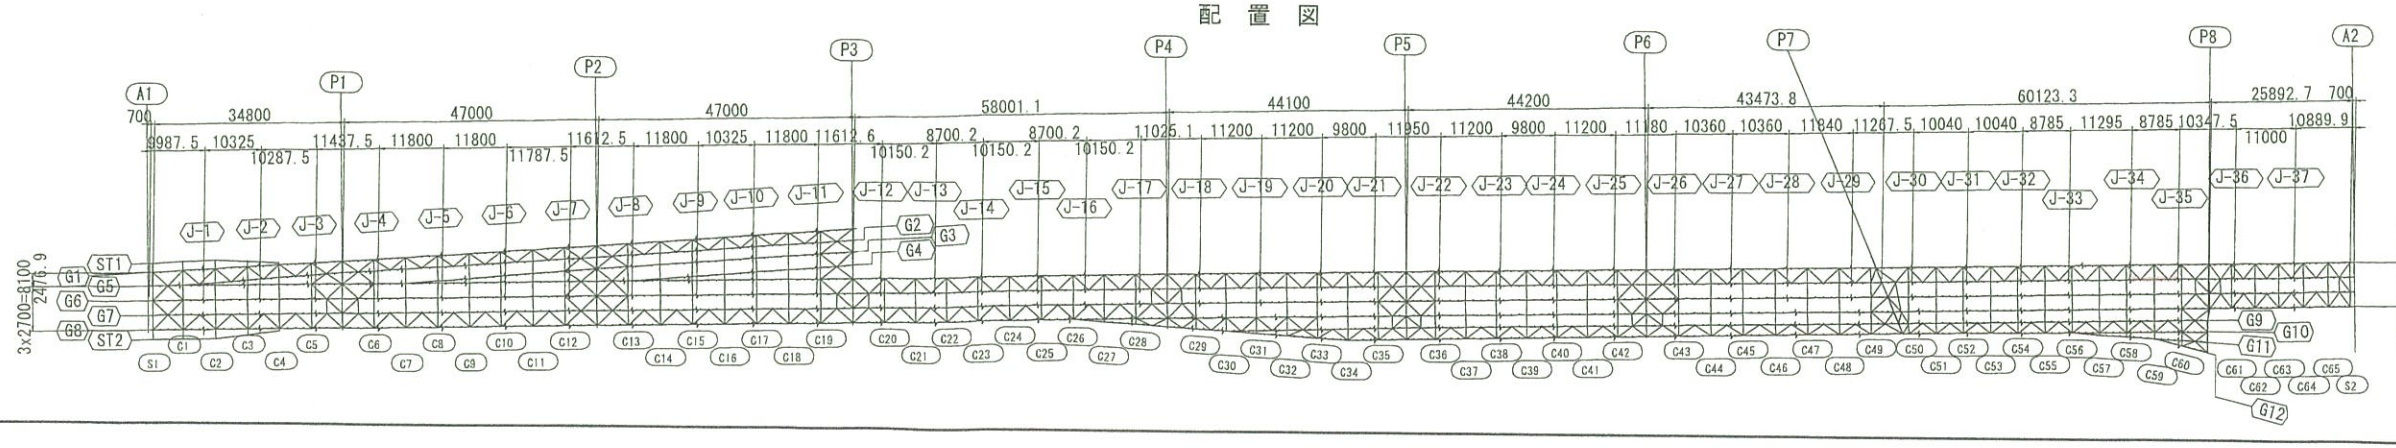

注記
1. 特記なき材質は全てSMA400AWとする。
2. ⊕ 印は、TCB.M22 (S10TW) を示す。
3. 特記なきスカーラップは、全てR35とする。
4. 詳細は、共通詳細図参照のこと。

実施設計

平成 31年度 工事番号 第19-41320-0047号			
吉間田浅根 (主)鉄 田村 (国)市 小野 (町)村大字 小野新町地内			
道路橋りょう整備(再復)工事(橋梁上部)			
主桁G6(その35)			
縮尺	図 示	図面番号	132 / 499
測量		年 月 日	主 任 技術者
設計	株式会社 建設技術研究所		管 理 技術者 青井裕昭
福 島 県 県 中 建 設 事 務 所			

主桁G6(その36) S=1:30

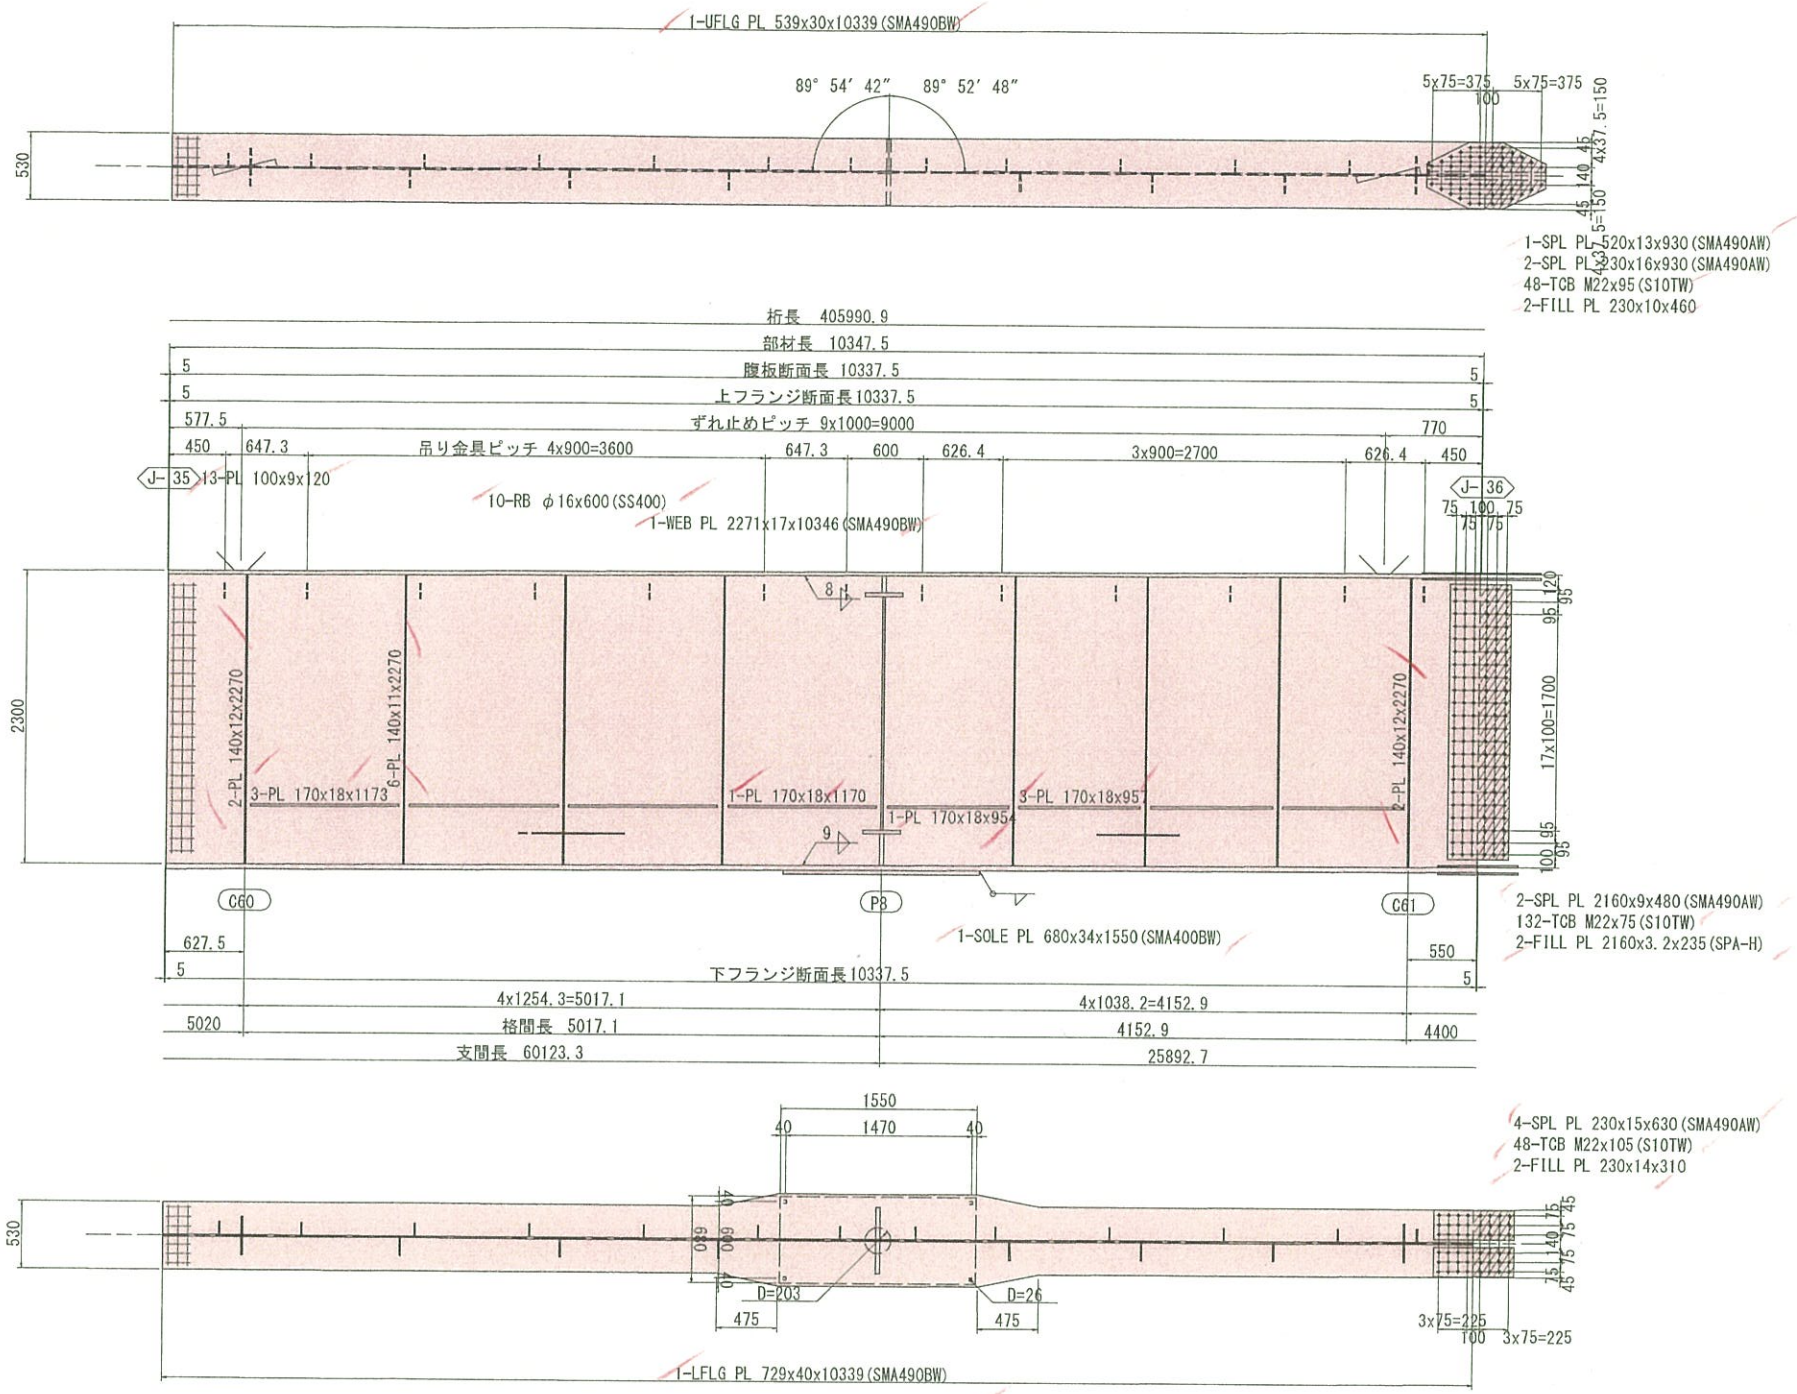

配 置 図

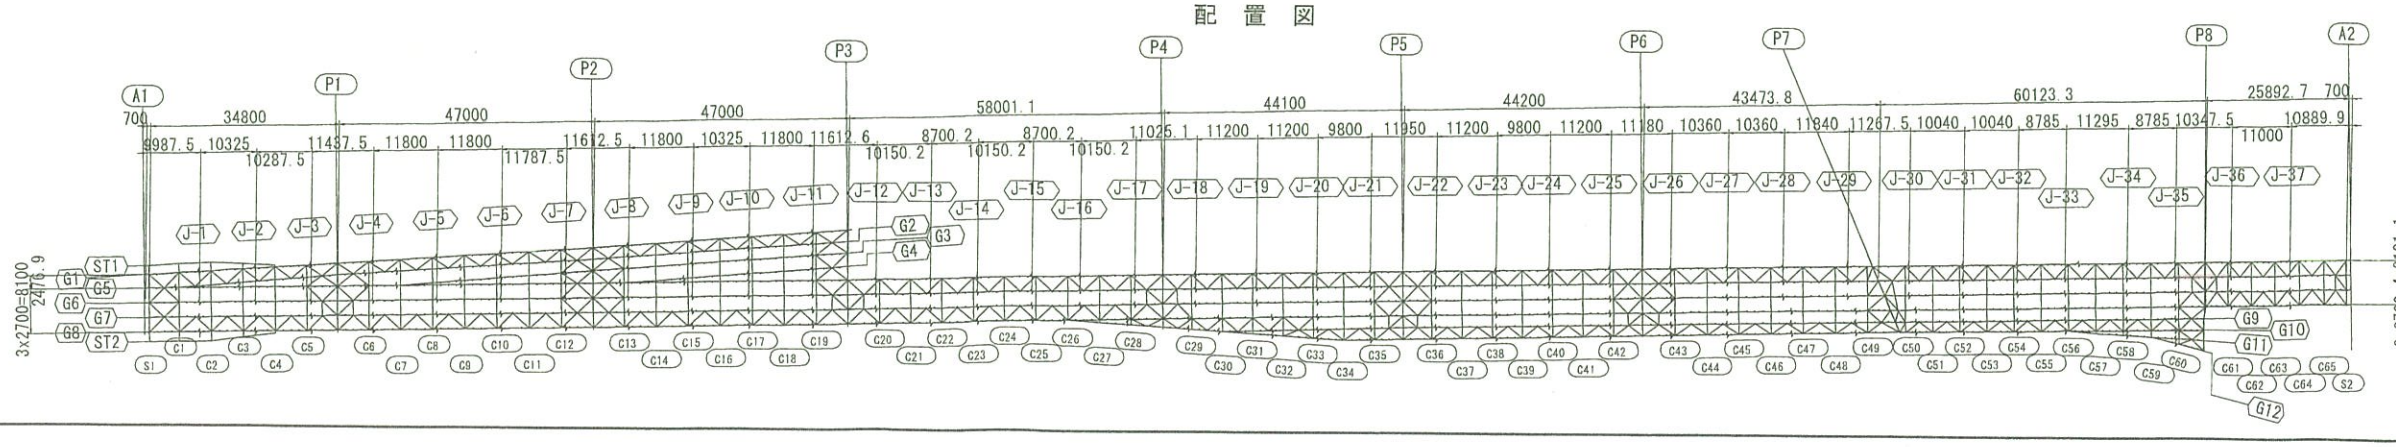

注記
1. 特記なき材質は全てSMA400AWとする。
2. ⏚ 印は、TCB.M22 (S10TW) を示す。
3. 特記なきスカーラップは、全てR35とする。
4. 詳細は、共通詳細図参照のこと。

実施設計

平成 31年度 工事番号 第19-41320-0047号				
直間田海根 (A) 庄 田村 (B) 塔 小野 (C) 村大字 小野新町地内				
道路環りょう整備(再復)工事(橋梁上部)				
主桁G6(その36)				
縮尺	図 示	図面番号		133 / 499
測量		年月日	主任技術者	
設計	株式会社 建設技術研究所		管理技術者	青井裕昭
福島県 県中建設事務所				

主桁G6(その37) S=1:30

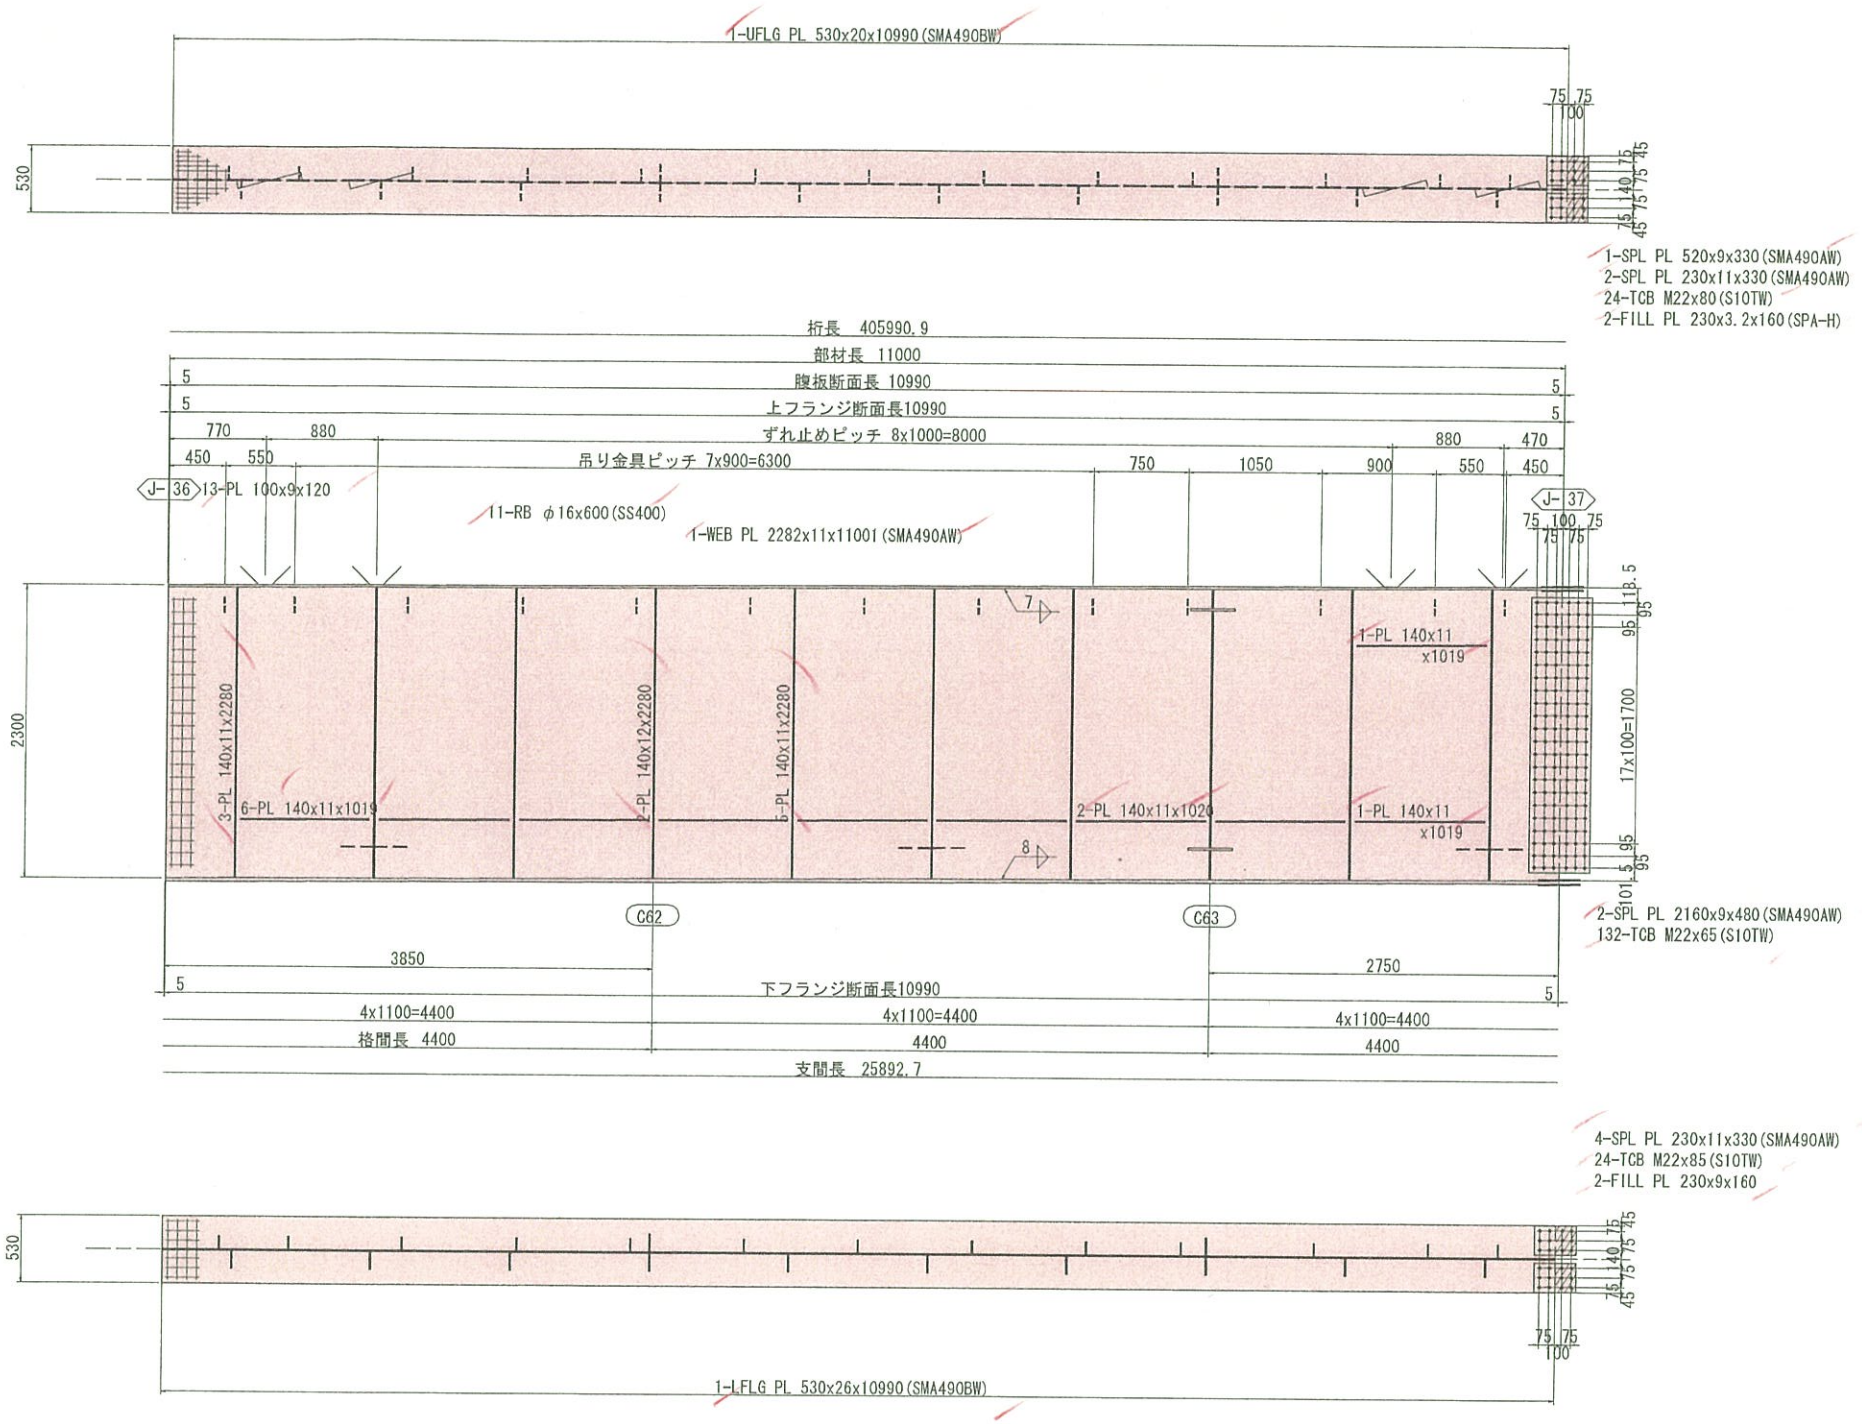

配 置 図

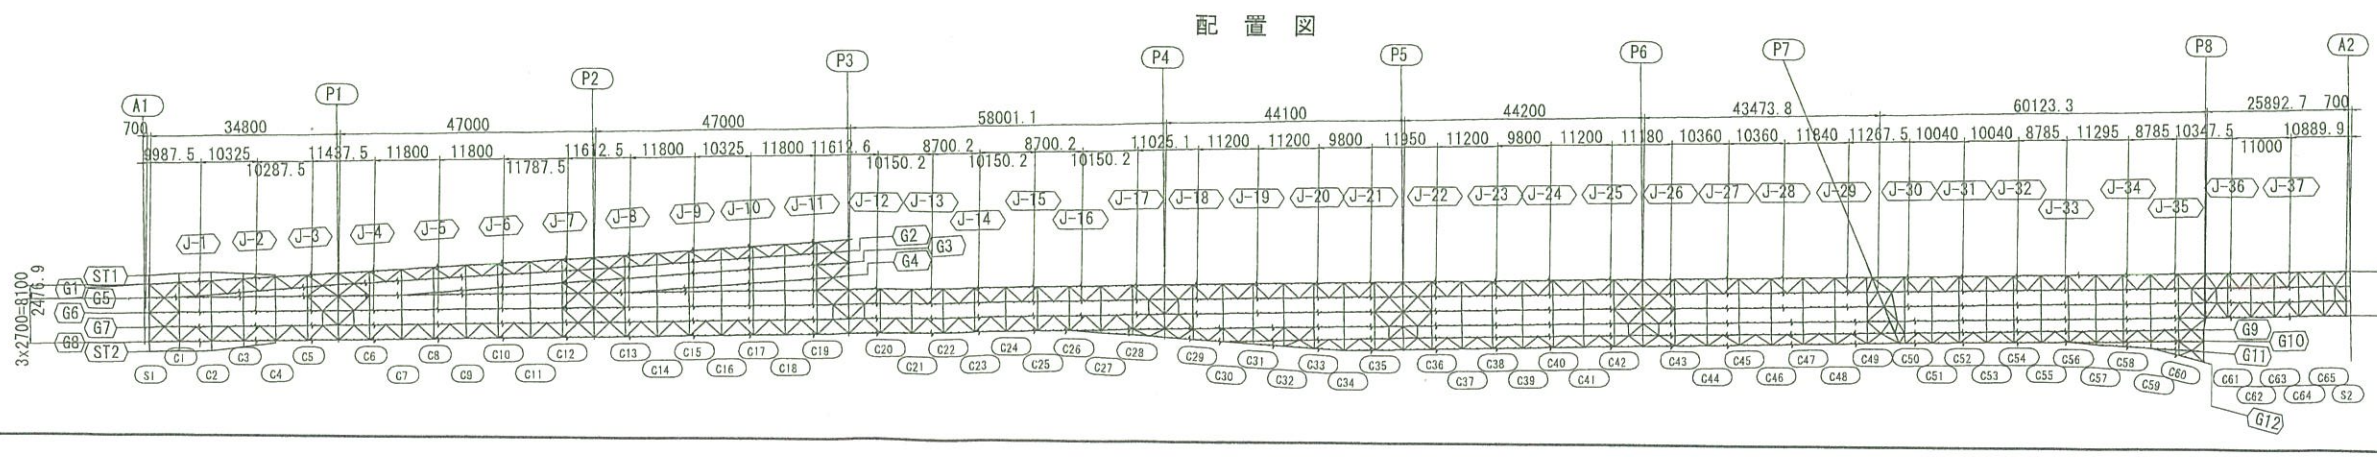

注記
1. 特記なき材質は全てSMA400AWとする。
2. ⊹ 印は、TCB.M22 (S10TW) を示す。
3. 特記なきスカーラップは、全てR35とする。
4. 詳細は、共通詳細図参照のこと。

実施設計

平成 31年度 工事番号 第19-41320-0047号				
富岡田滝沢 ④ 庄 田村 ⑤ 市 小野 ⑦ 町 楢葉 小野新町地内				
道路環りょう整備(再復)工事(橋梁上部)				
主桁G6(その37)				
縮尺	図示	図面番号		134 / 499
測量		年月日	主任技術者	
設計	株式会社 建設技術研究所		管理技術者	青井裕昭
福島県 県中建設事務所				

主桁G6(その38) S=1:30

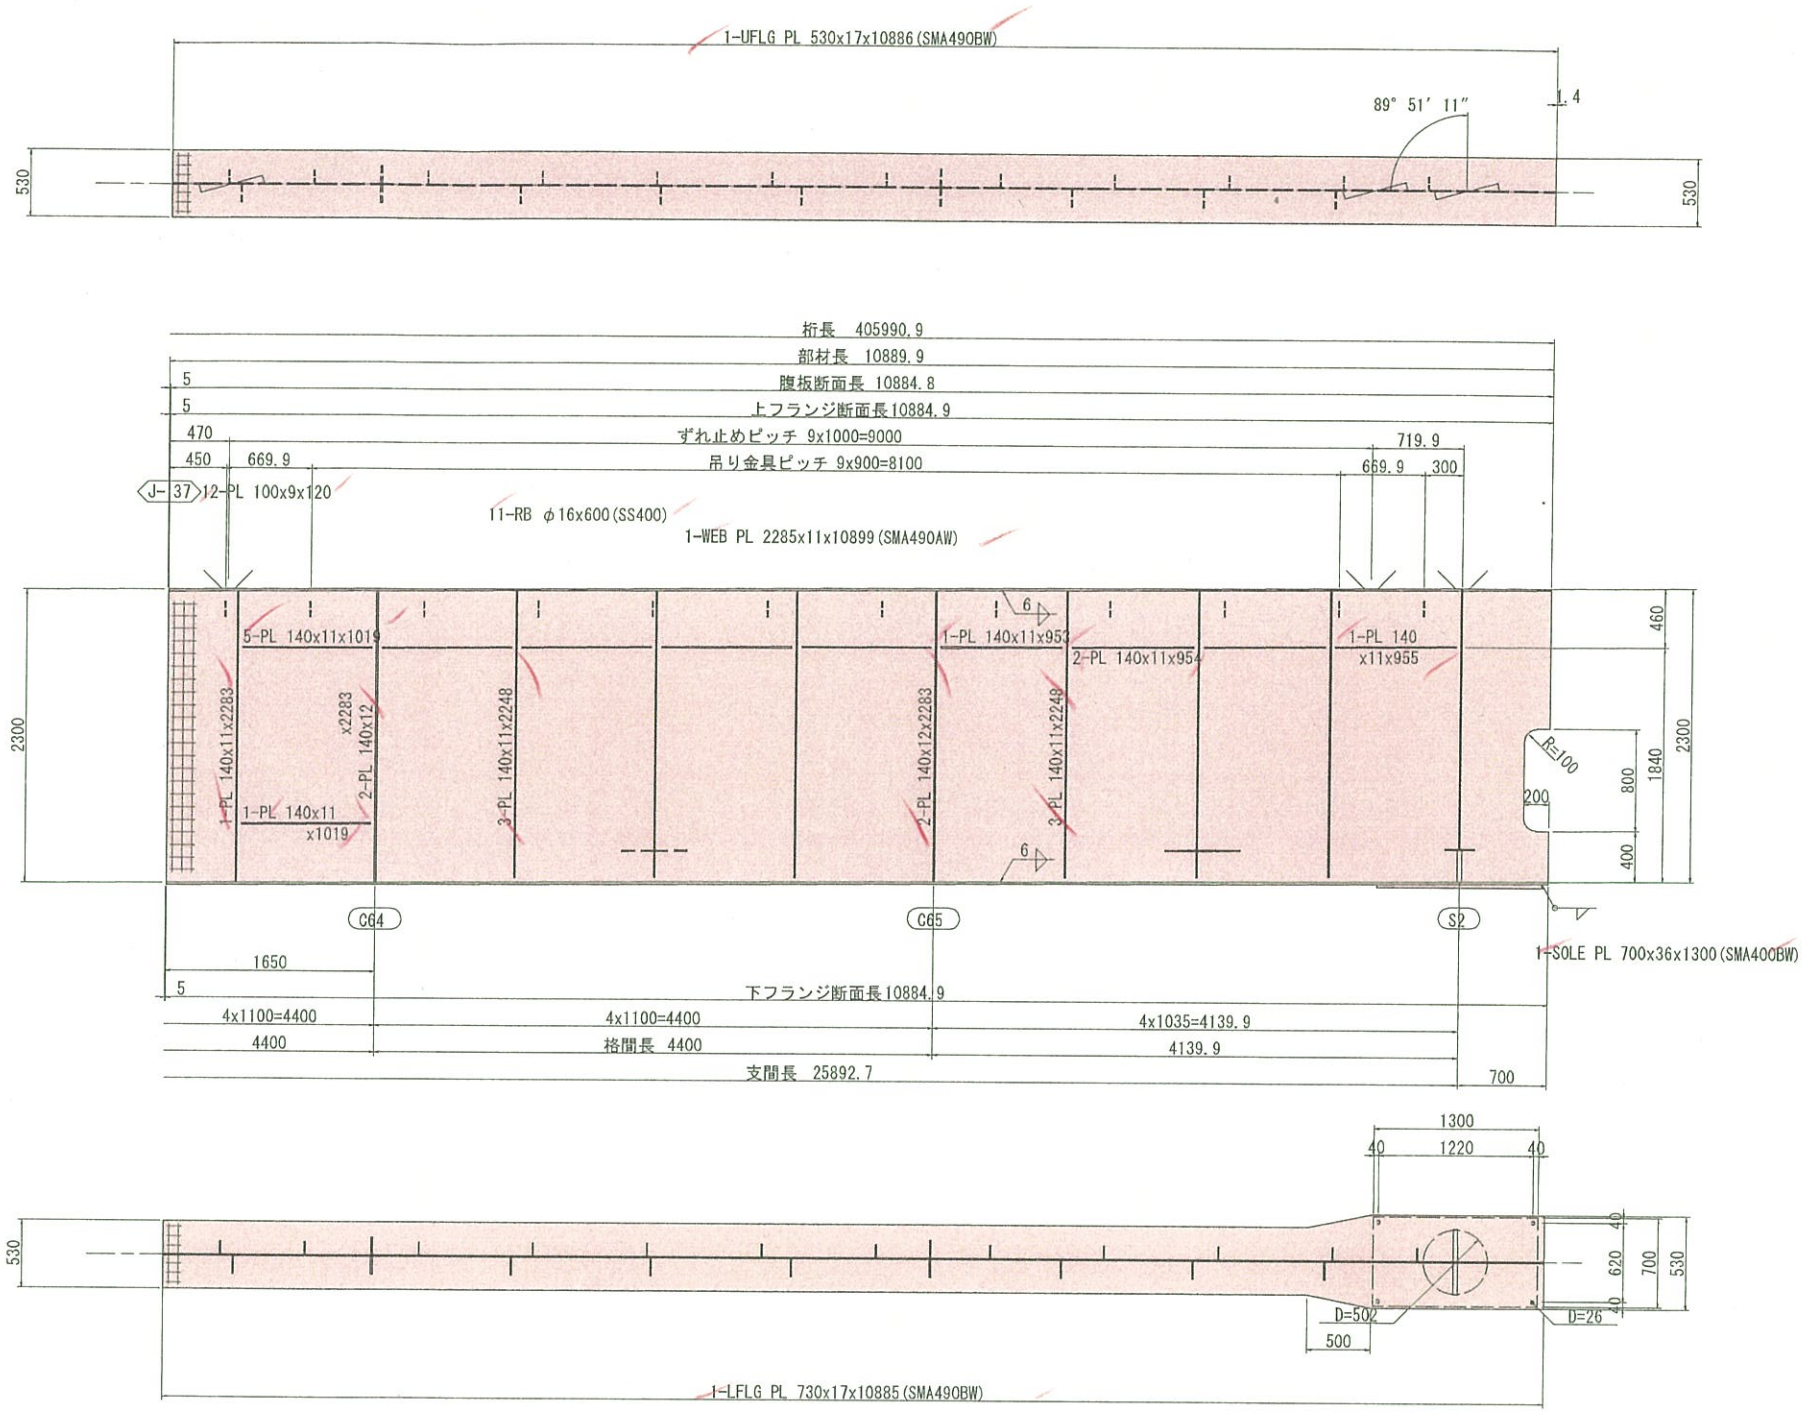

配置図

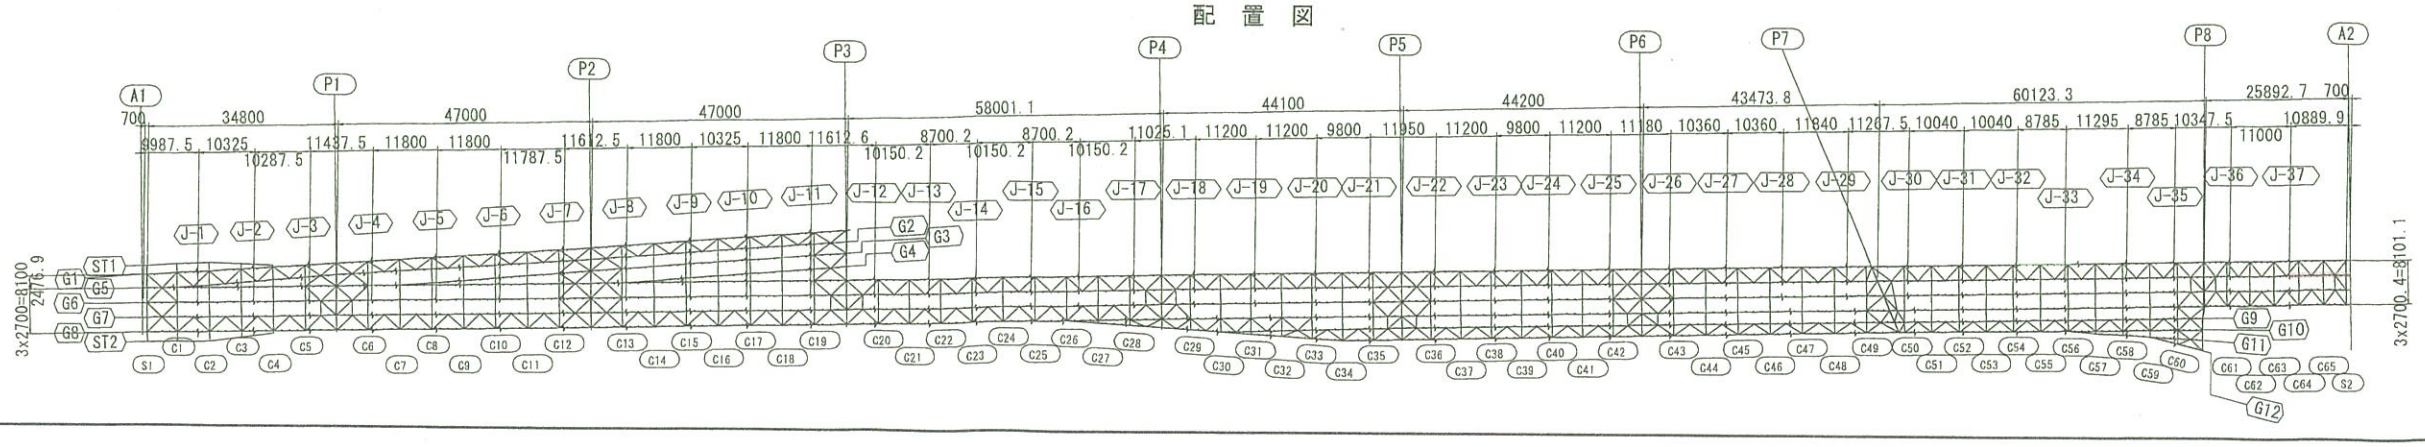

注記
1. 特記なき材質は全てSMA400AWとする。
2. ⊕ 印は、TCB.M22 (S10TW) を示す。
3. 特記なきスカーラップは、全てR35とする。
4. 詳細は、共通詳細図参照のこと。

実施設計

平成 31年度 工事番号 第19-41320-0047号				
吉岡田滝根 (区) 長 田村 (部) 市 小野 (町) 村大字 小野新町地内				
道路橋りょう整備(再復)工事(橋梁上部)				
主桁G6(その38)				
縮尺	図示	図面番号		135 / 499
測量		年月日	主任 技術者	
設計	株式会社 建設技術研究所		管理 技術者	青井裕昭
福島県 県中建設事務所				

主桁G7(その1) S=1:30

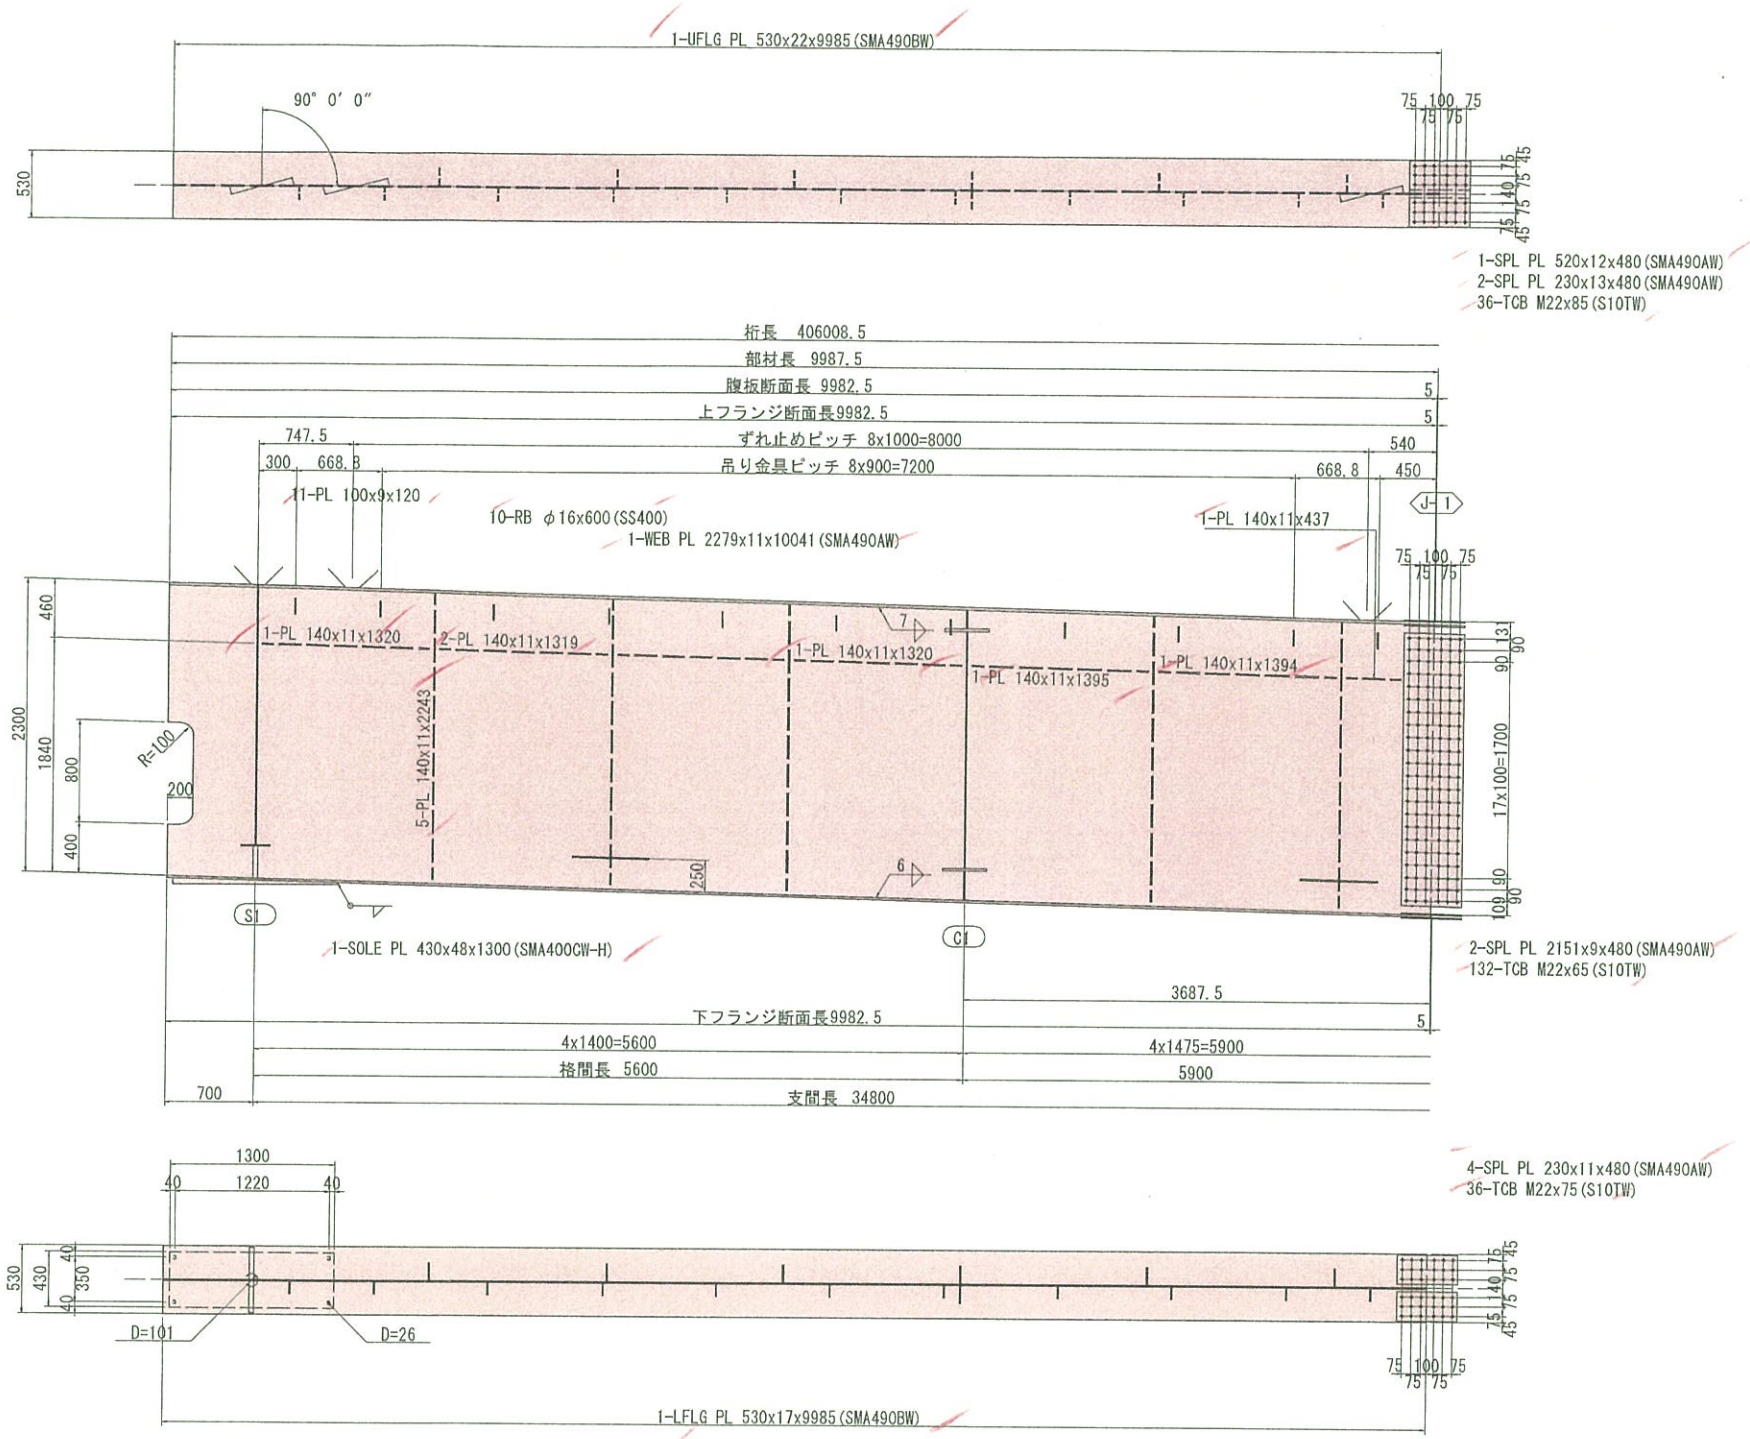

配 置 図

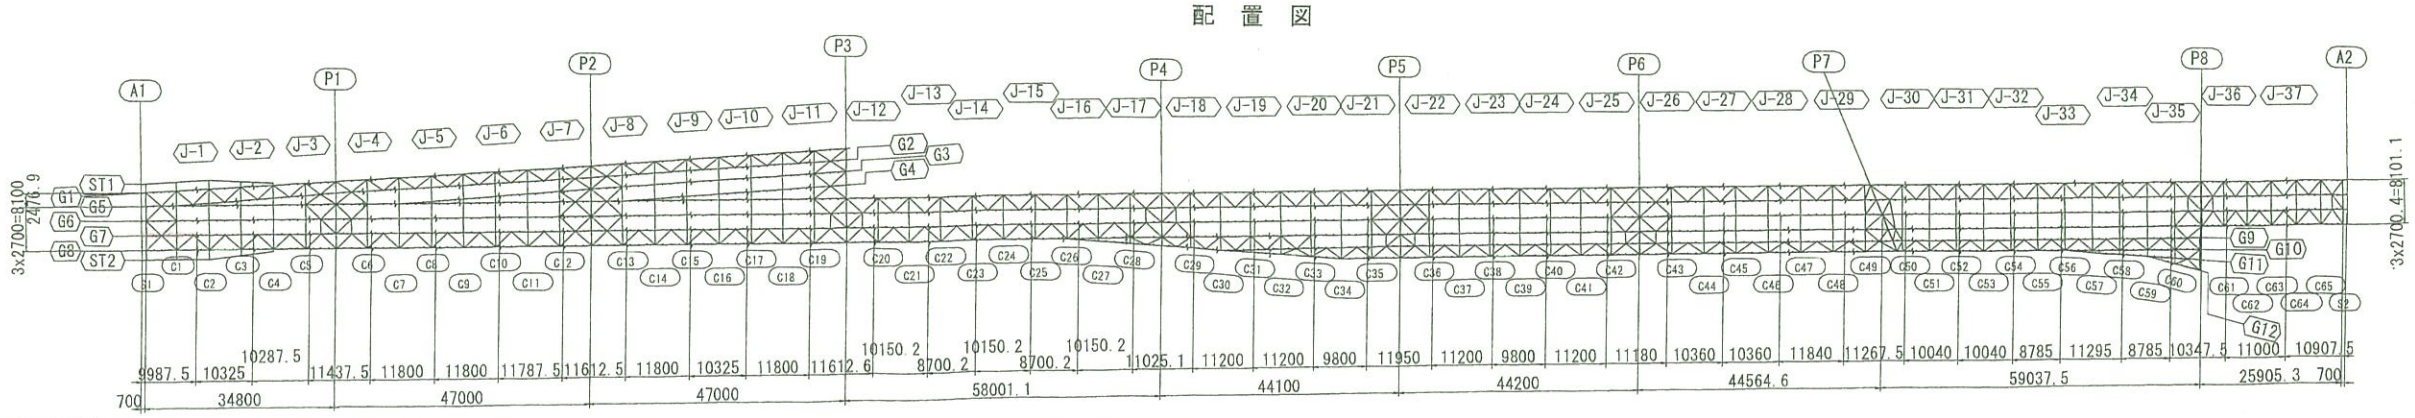

注記
1. 特記なき材質は全てSMA400AWとする。
2. ✡ 印は、TCB.M22 (S10TW) を示す。
3. 特記なきスカーラップは、全てR35とする。
4. 詳細は、共通詳細図参照のこと。

実施設計

平成 31年度 工事番号 第19-41320-0047号				
首間田浅根 (4) 荻 田村 (道) 市 小野 (村) 村大字 小野新町地内				
道路環りょう整備(再復)工事(橋梁上部)				
主桁G7(その1)				
縮尺	図 示	図面番号		136 / 499
測量		年 月 日	主任技術者	
設計	株式会社 建設技術研究所		管理技術者	青井裕昭
福島県 県中建設事務所				

主桁G7(その2) S=1:30

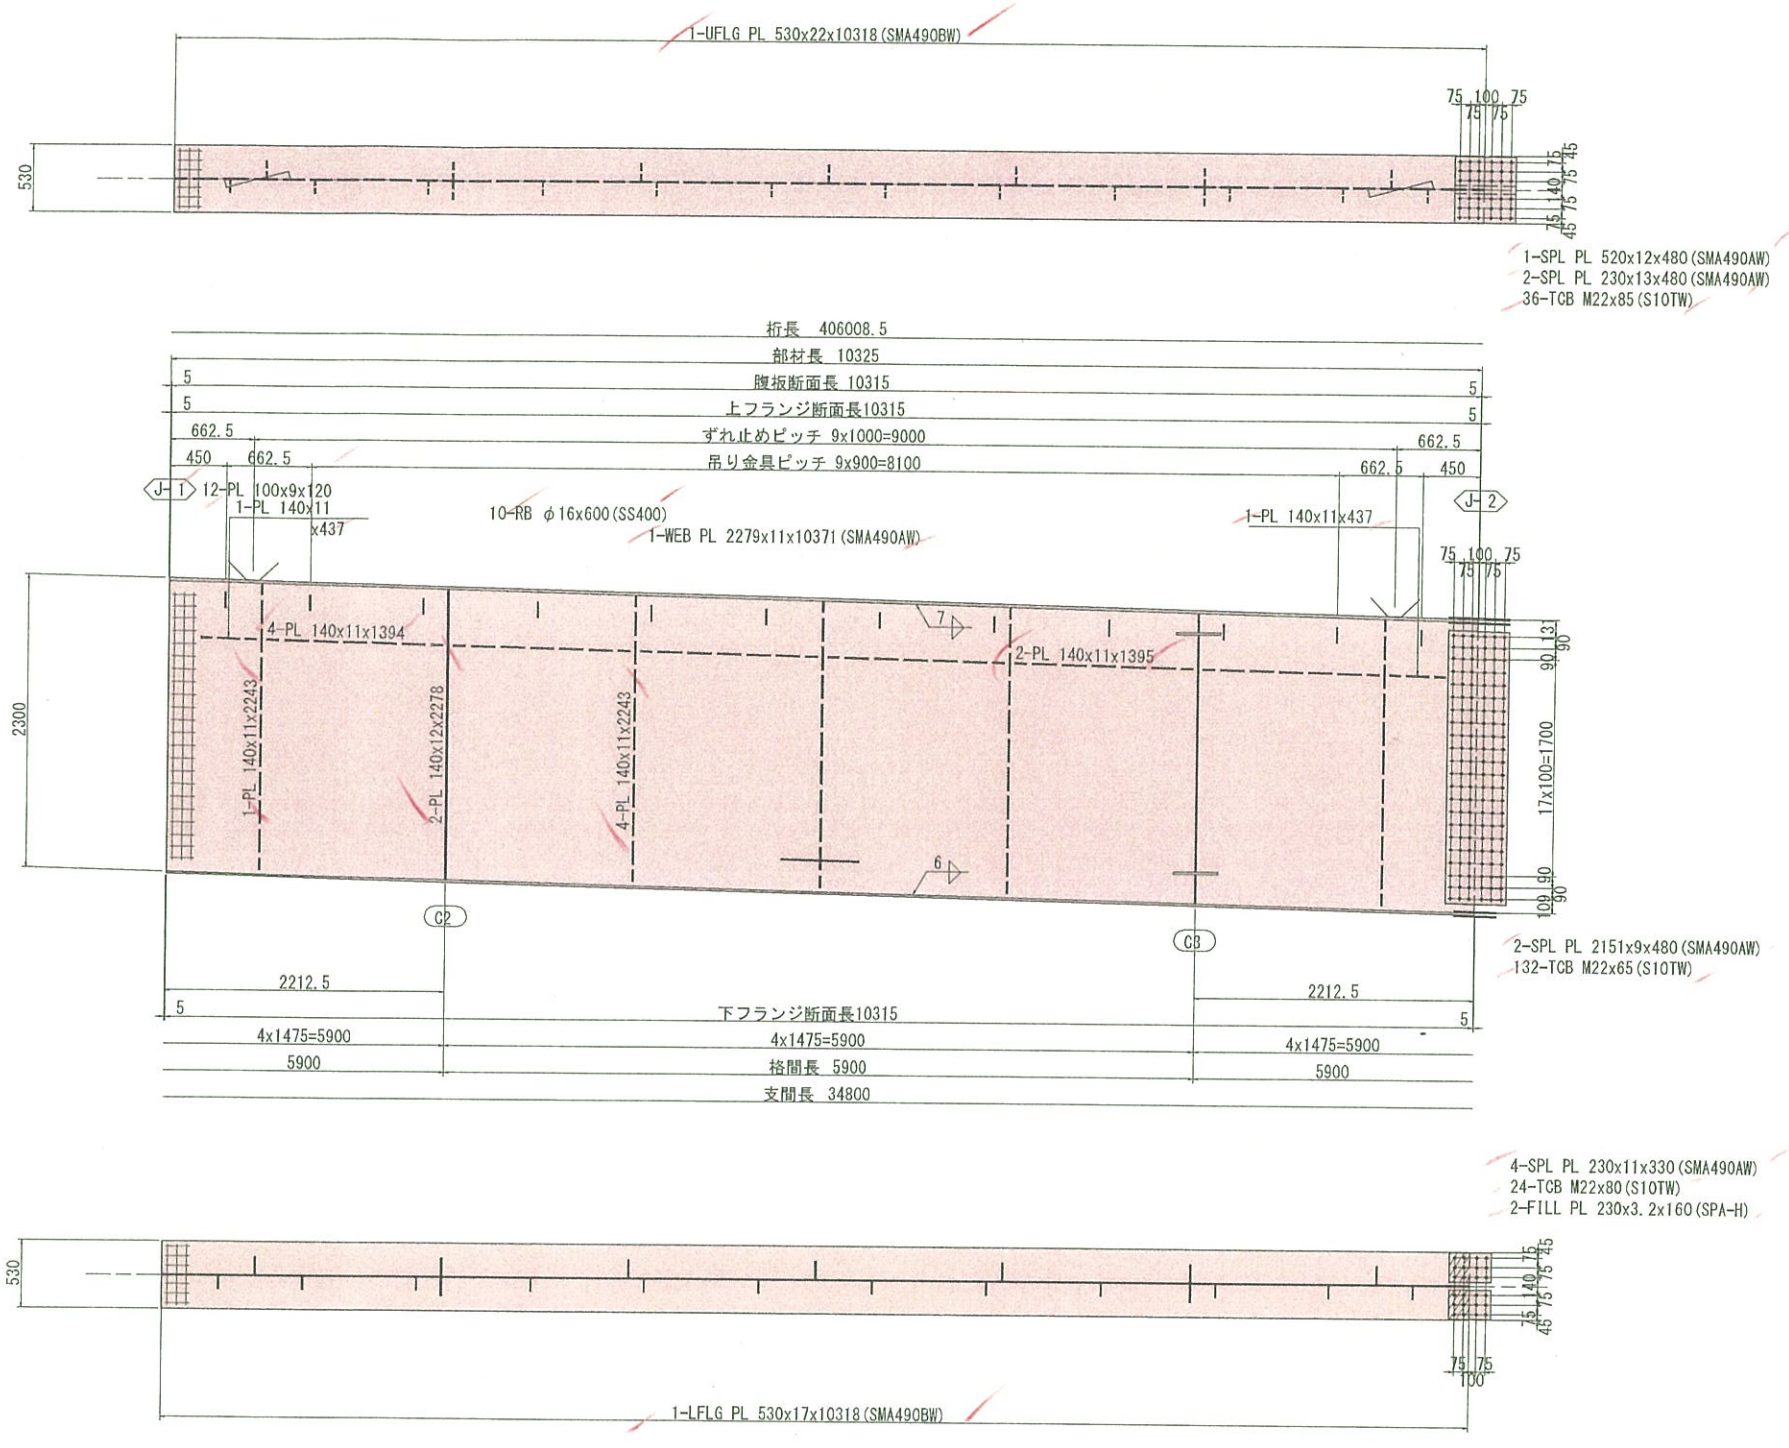

配 置 図

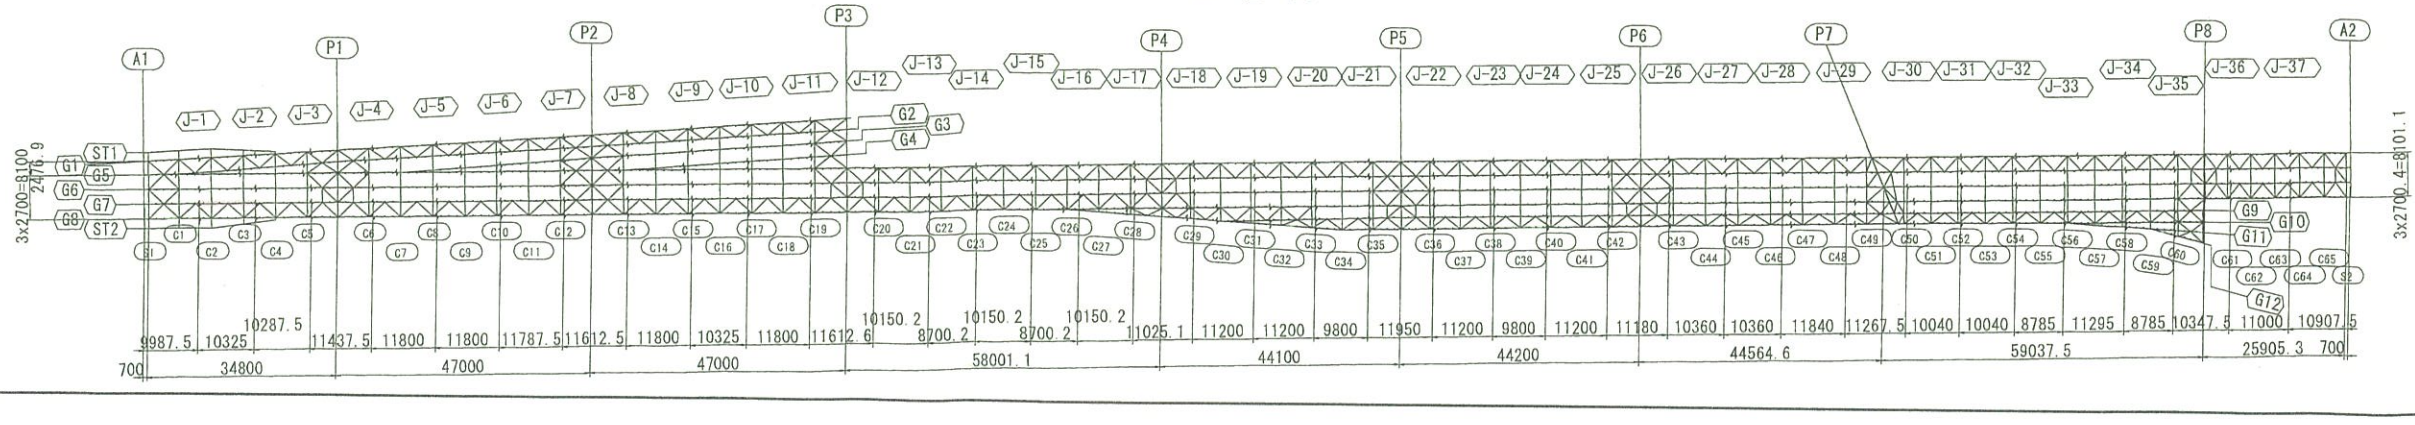

注記
1. 特記なき材質は全てSMA400AWとする。
2. ⊕ 印は、TCB.M22 (S10TW) を示す。
3. 特記なきスカーラップは、全てR35とする。
4. 詳細は、共通詳細図参照のこと。

実施設計

平成 31年度 工事番号 第19-41320-0047号				
曽岡田滝根 (4) 荒 (3) 田村 (町) 小野町 (町大字) 小野新町地内				
道路積りょう整備(再復)工事(橋梁上部)				
主桁G7(その2)				
縮尺	図 示	図面番号		137 / 499
測量		年月日	主任技術者	
設計	株式会社 建設技術研究所		管理技術者	青井裕明
福島県 県中建設事務所				

主桁G7(その3) S=1:30

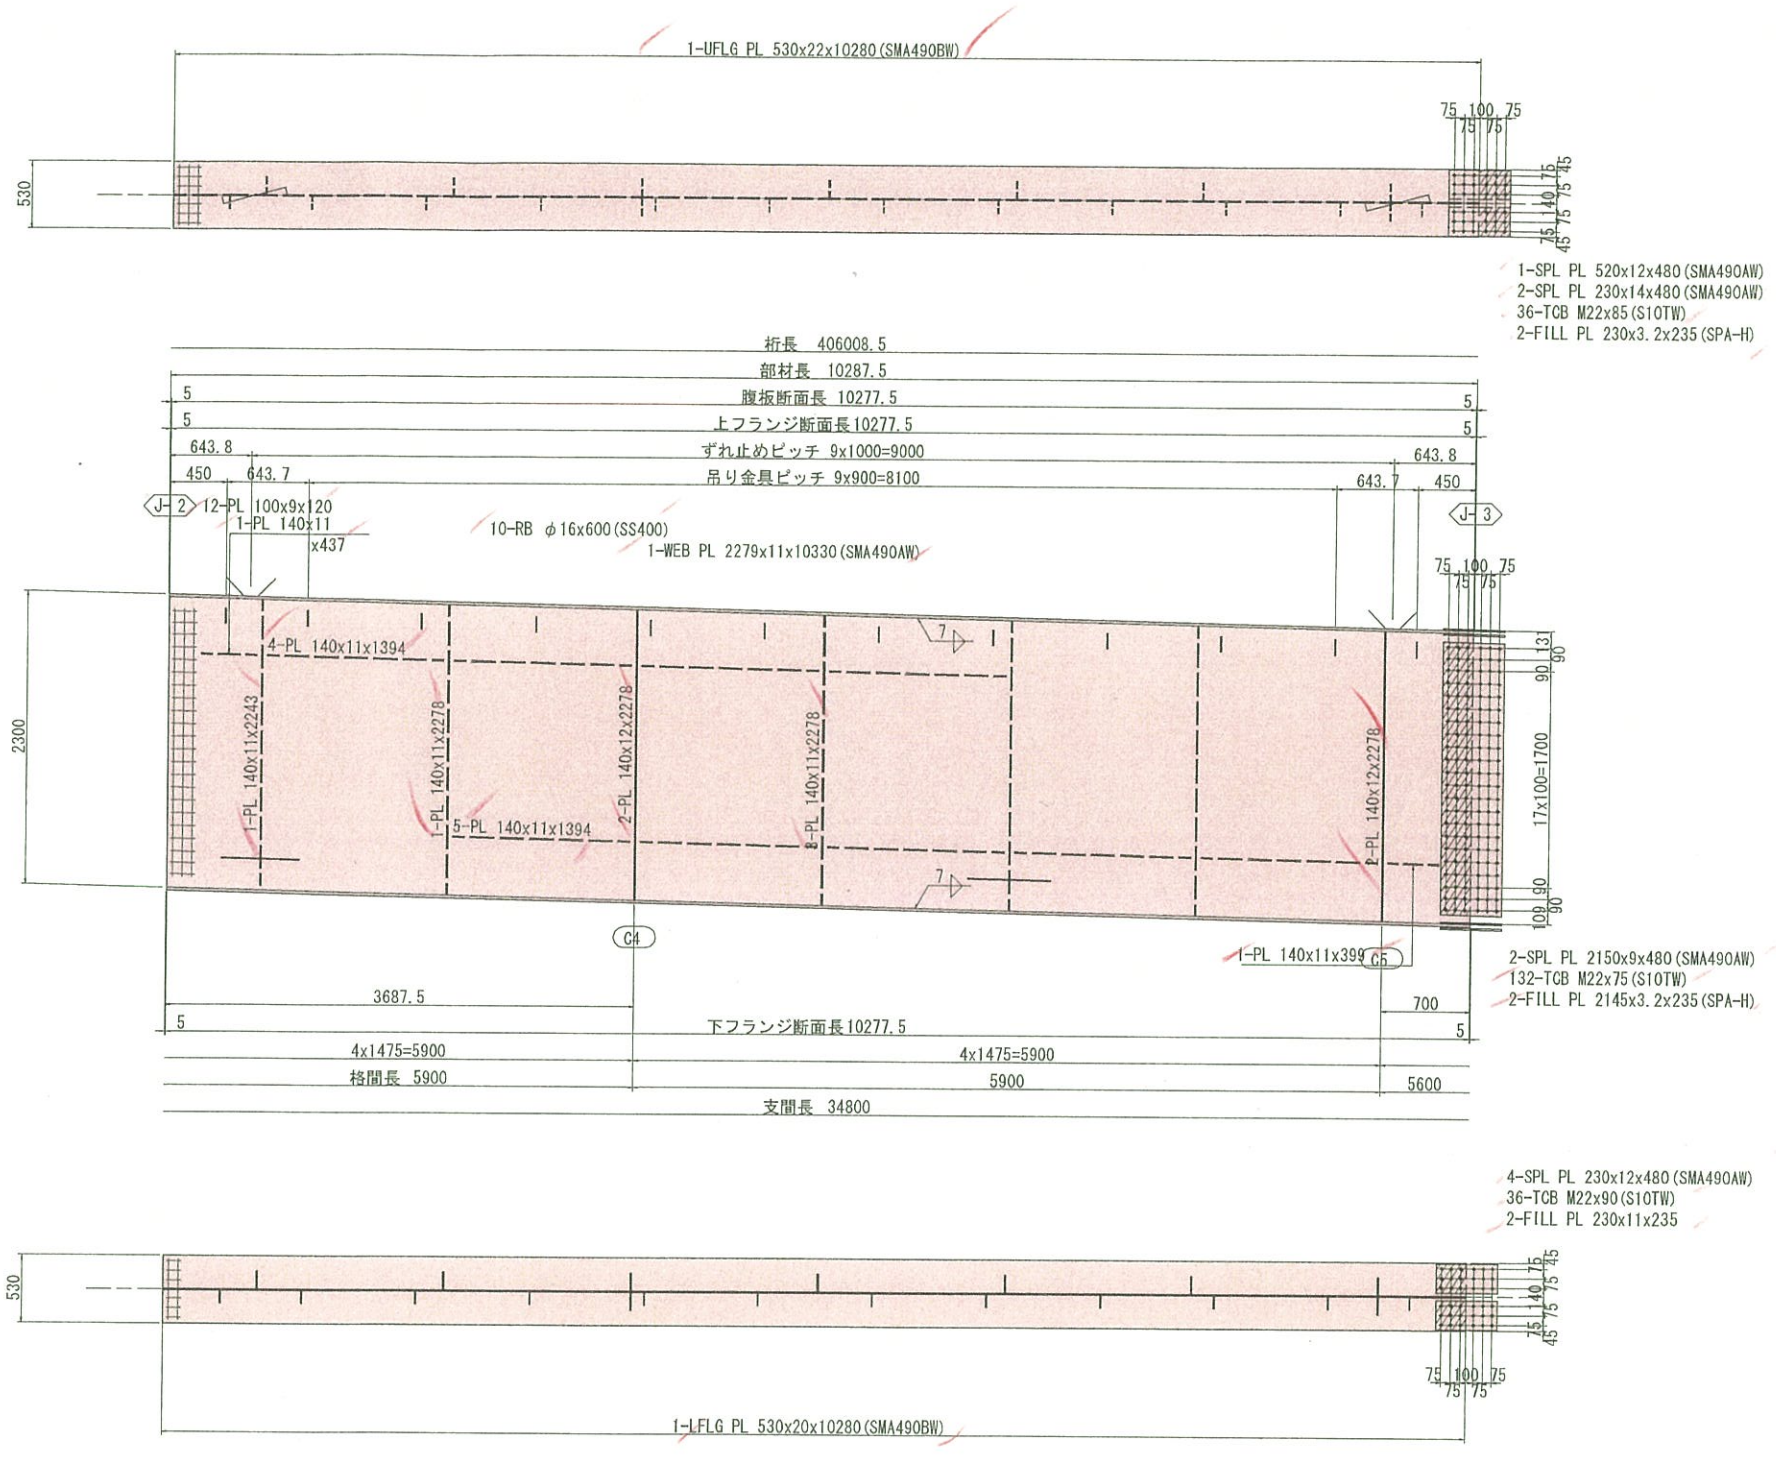

配 置 図

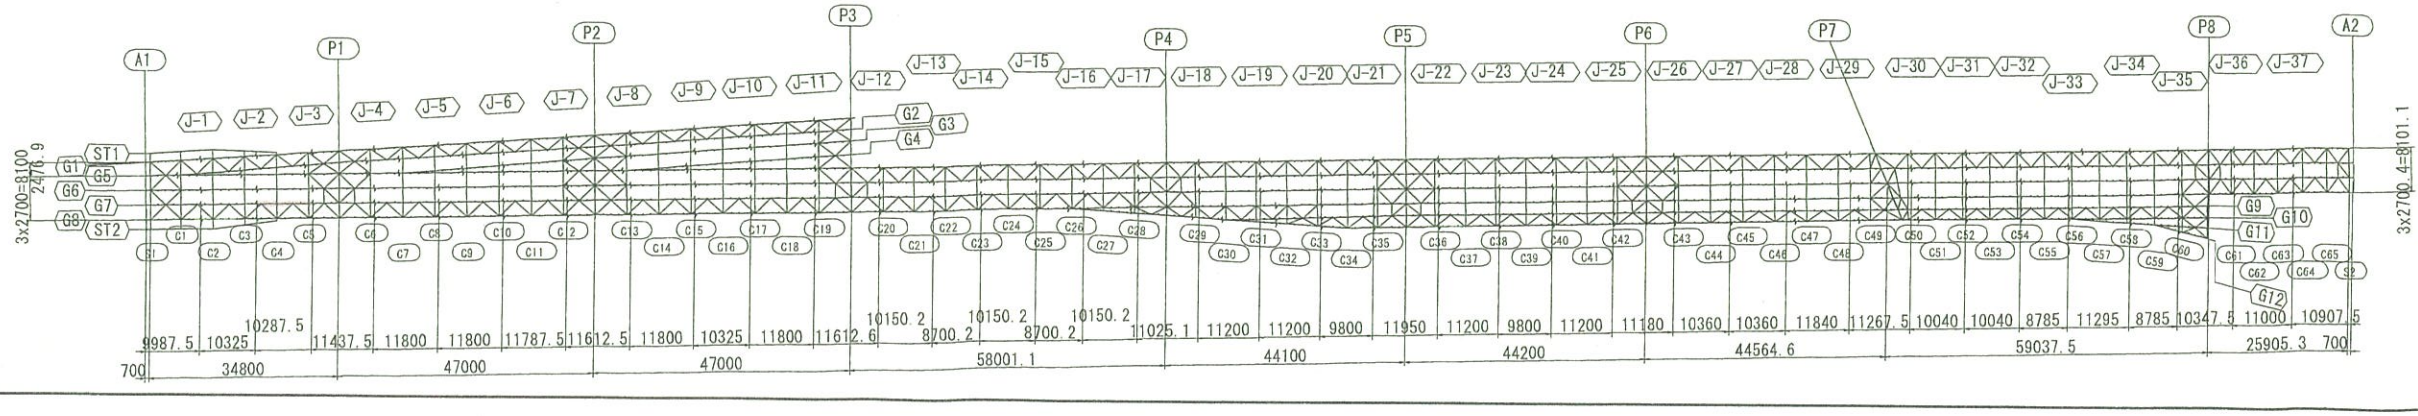

注記

1. 特記なき材質は全てSMA400AWとする。
2. ⊕ 印は、TCB.M22 (S10TW) を示す。
3. 特記なきスカーラップは、全てR35とする。
4. 詳細は、共通詳細図参照のこと。

実施設計

平成 31年度 工事番号 第19-41320-0047号				
書岡田滝根	④ 貝 田村	⑤ 西 小野	⑥ 村大字 小野新町地内	
道路積りょう整備(再復)工事(橋梁上部)				
主桁G7(その3)				
縮尺	図 示	図面番号		138 / 499
測量		年月日	主任技術者	
設計	株式会社 建設技術研究所		管理技術者	青井裕昭
福島県 県中建設事務所				

主桁G7(その4) S=1:30

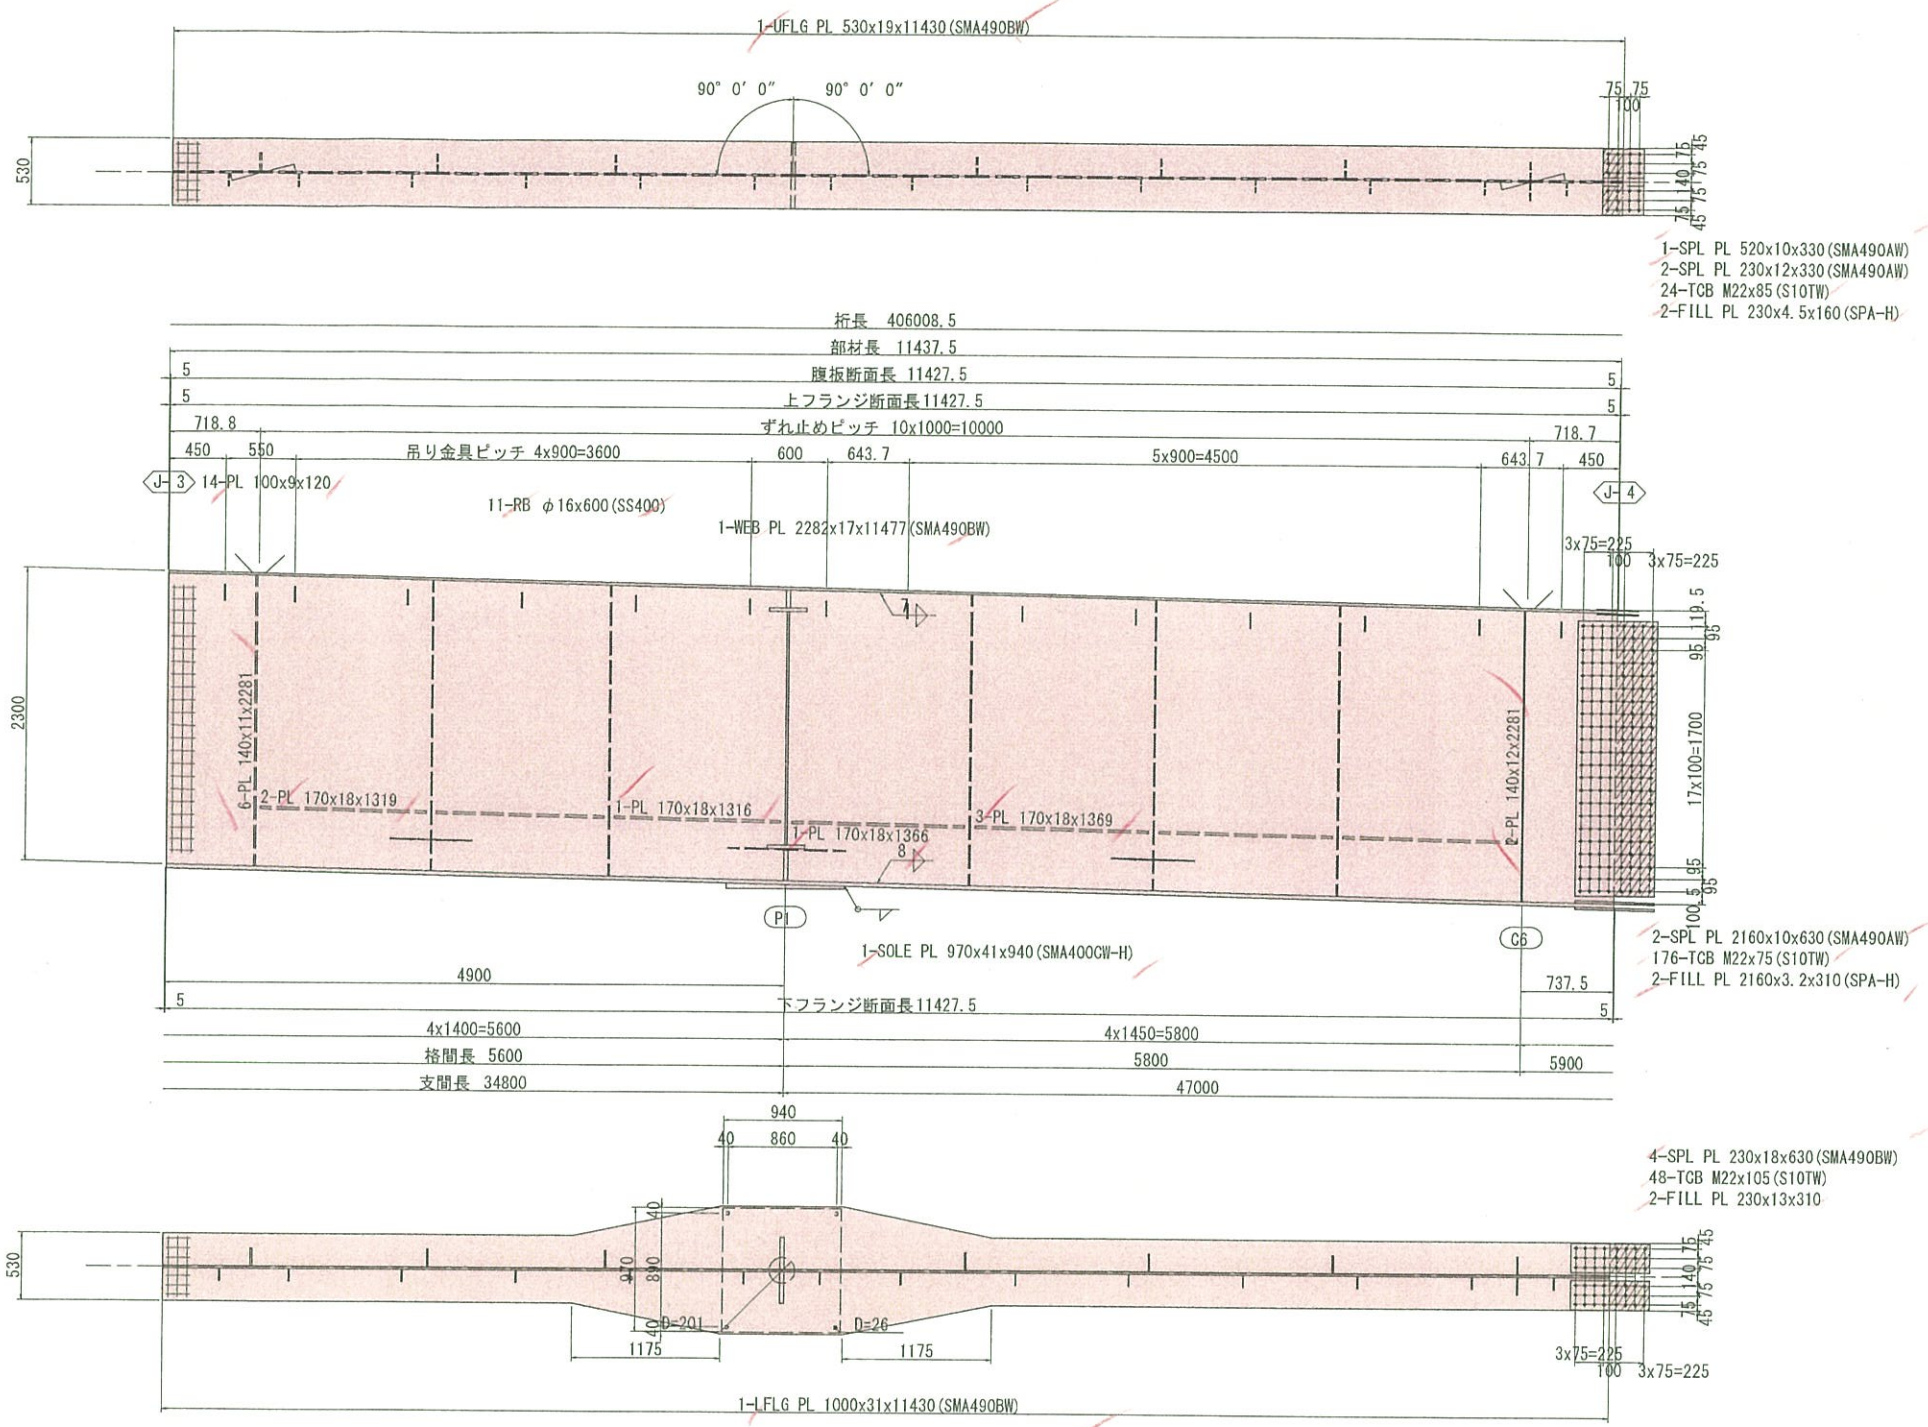

注記
1. 特記なき材質は全てSMA400AWとする。
2. ⊕ 印は、TCB.M22 (S10TW) を示す。
3. 特記なきスカーラップは、全てR35とする。
4. 詳細は、共通詳細図参照のこと。

配 置 図

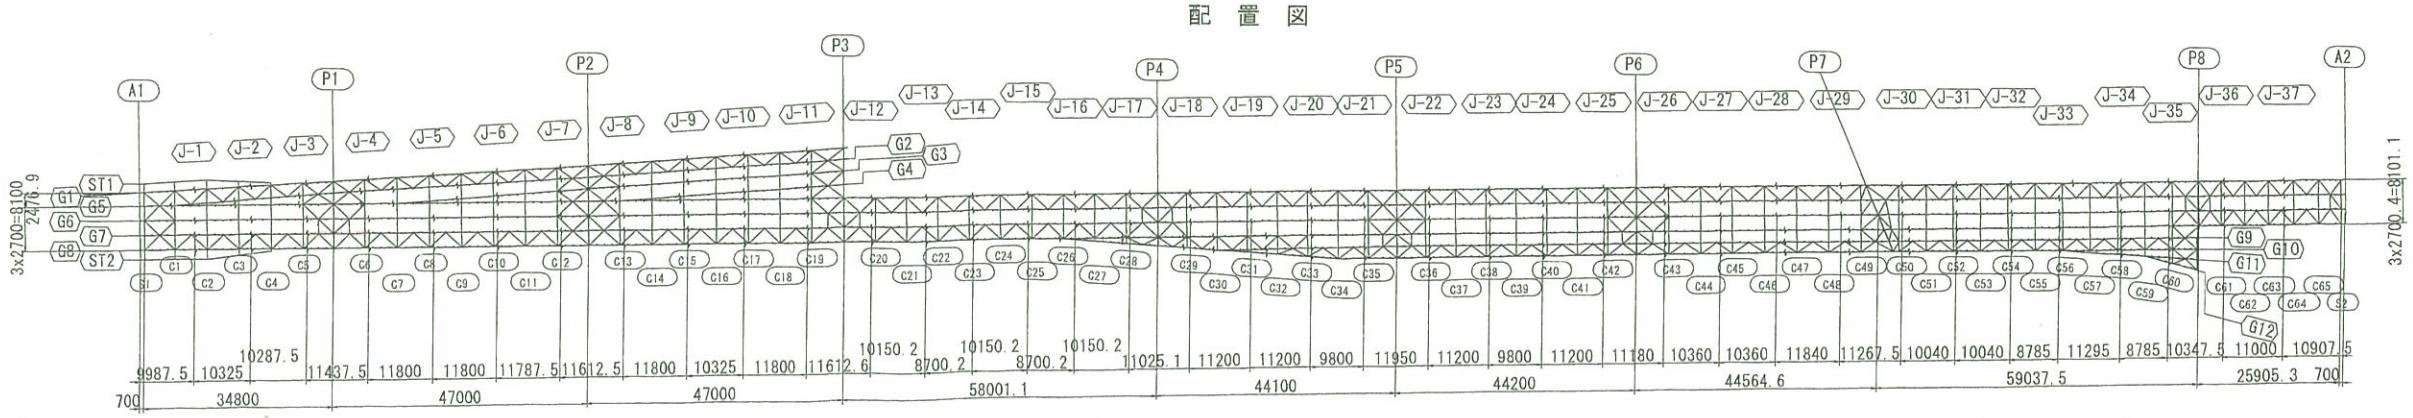

実施設計

平成 31年度 工事番号 第19-41320-0047号				
吉岡田滝根 (国) 長 田村 (国) 市 小野 (町) 村大字 小野新町地内				
道路標りょう整備(再復)工事(橋梁上部)				
主桁G7(その4)				
縮尺	図示	図面番号		139 / 499
測量		年月日	主任技術者	
設計	株式会社 建設技術研究所		管理技術者	青井裕昭
福島県 県中建設事務所				

主桁G7(その5) S=1:30

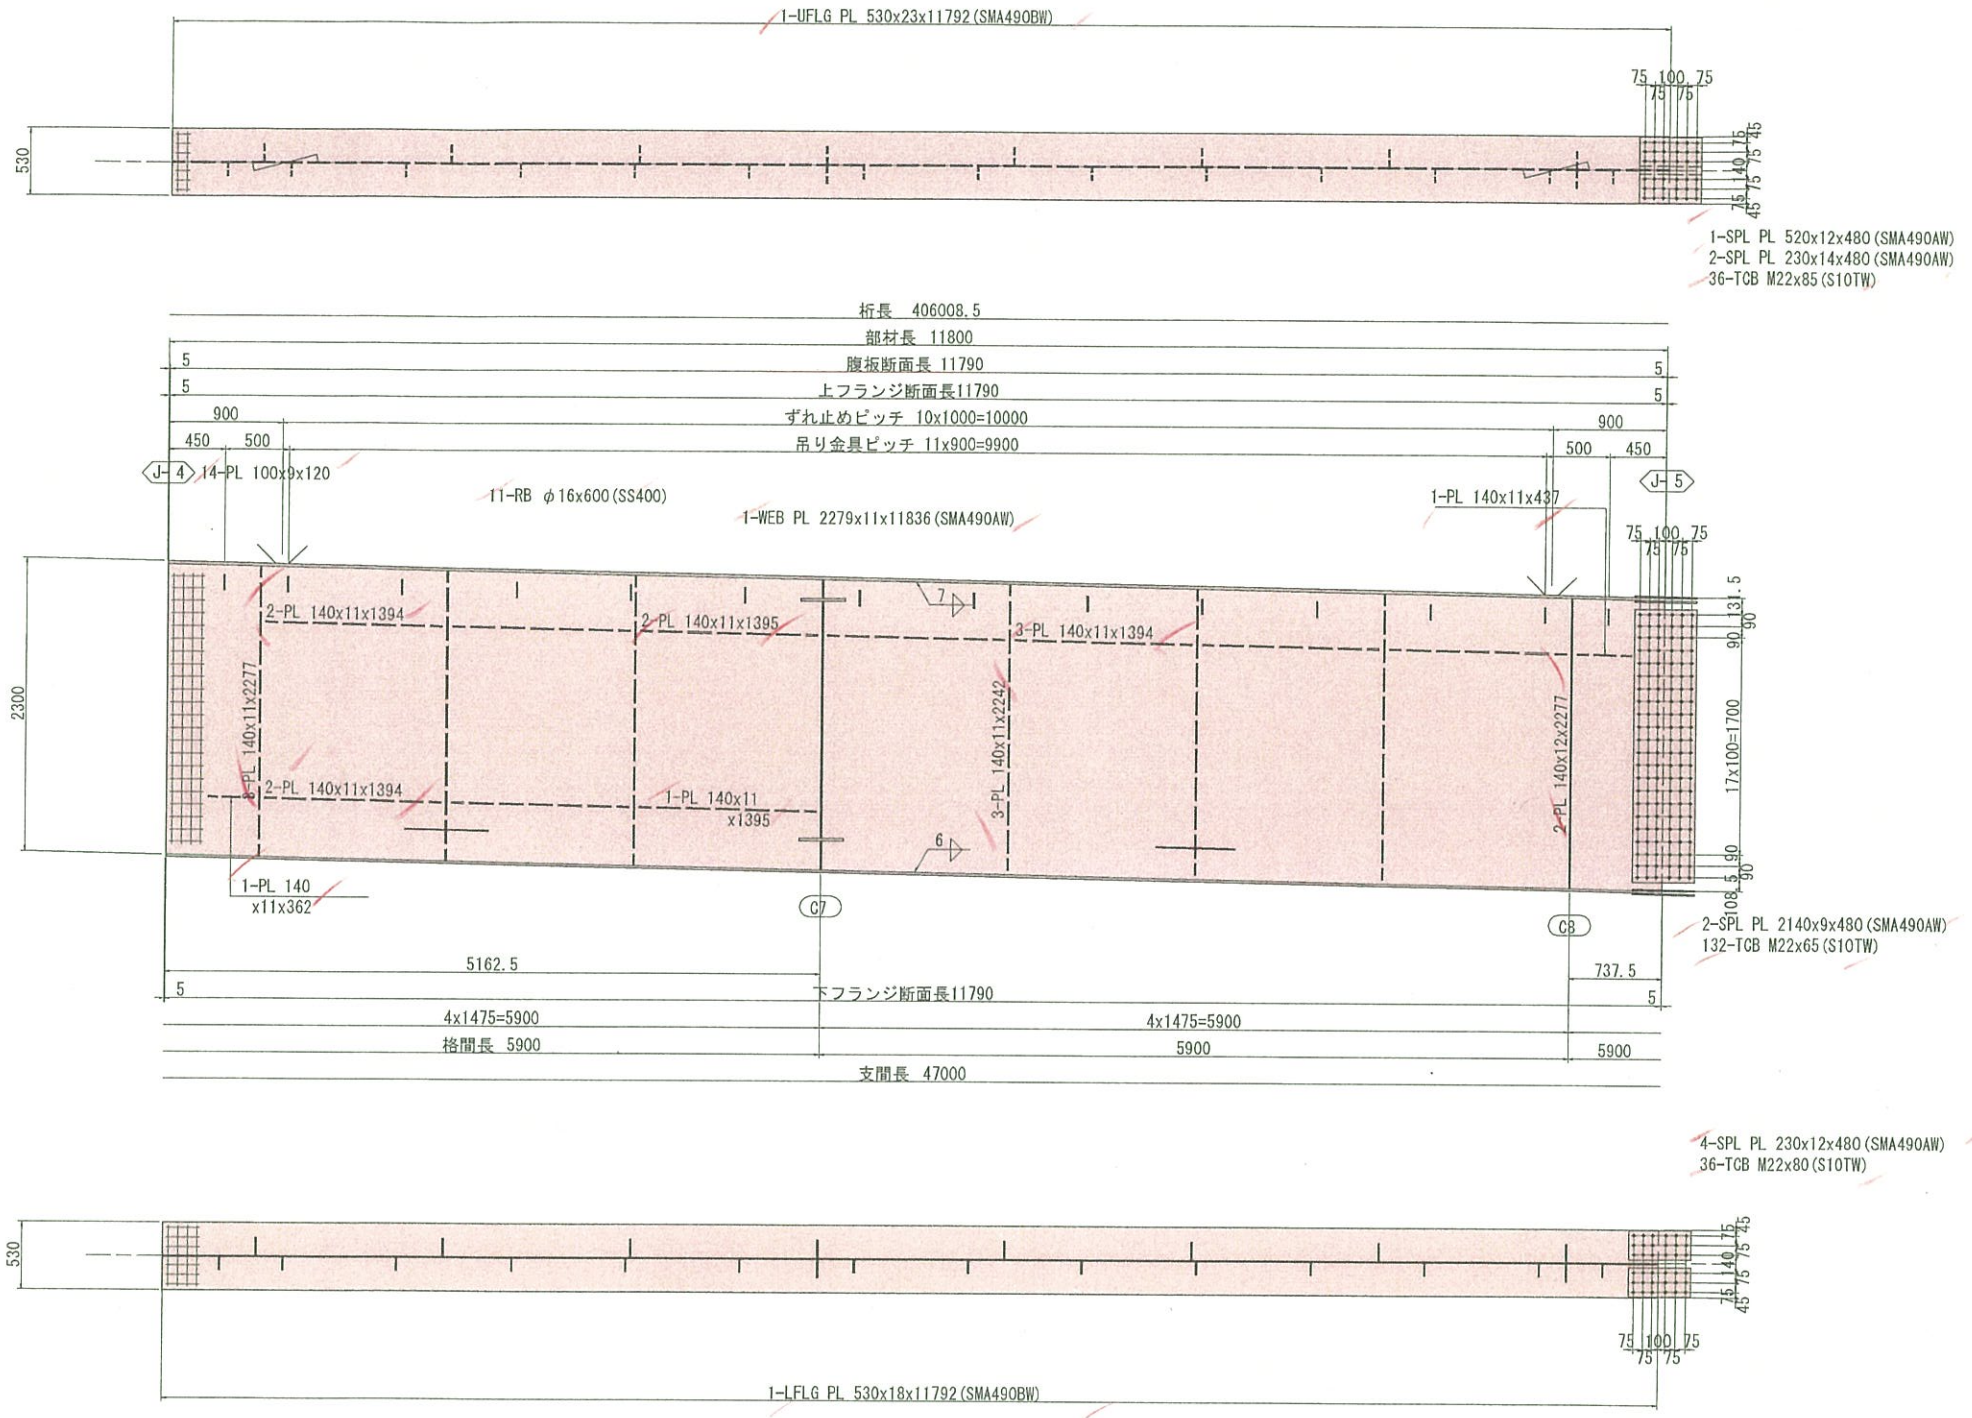

配 置 図

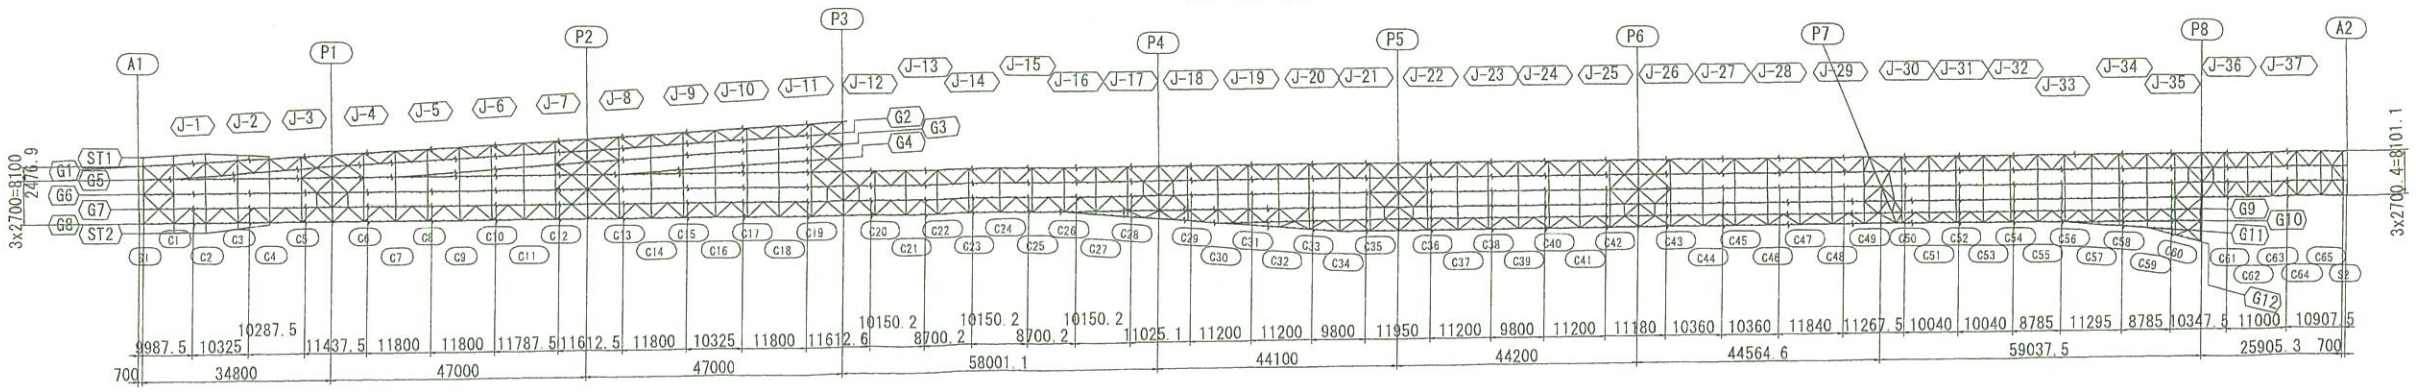

注記

1. 特記なき材質は全てSMA400AWとする。
2. ✣ 印は、TCB.M22 (S10TW) を示す。
3. 特記なきスカーラップは、全てR35とする。
4. 詳細は、共通詳細図参照のこと。

実施設計

平成 31年度 工事番号 第19-41320-6047号				
喜岡田滝根 (長) 斤	田村 (部) 祐	小野 (町) 村次子	小野新町地内	
道路環りょう整備(再復)工事(橋梁上部)				
主桁G7(その5)				
縮尺	図 示	図面番号		140 / 499
測量		年月日	主任技術者	
設計	株式会社 建設技術研究所		管理技術者	青井裕昭
福島県 県中建設事務所				

主桁G7(その6) S=1:30

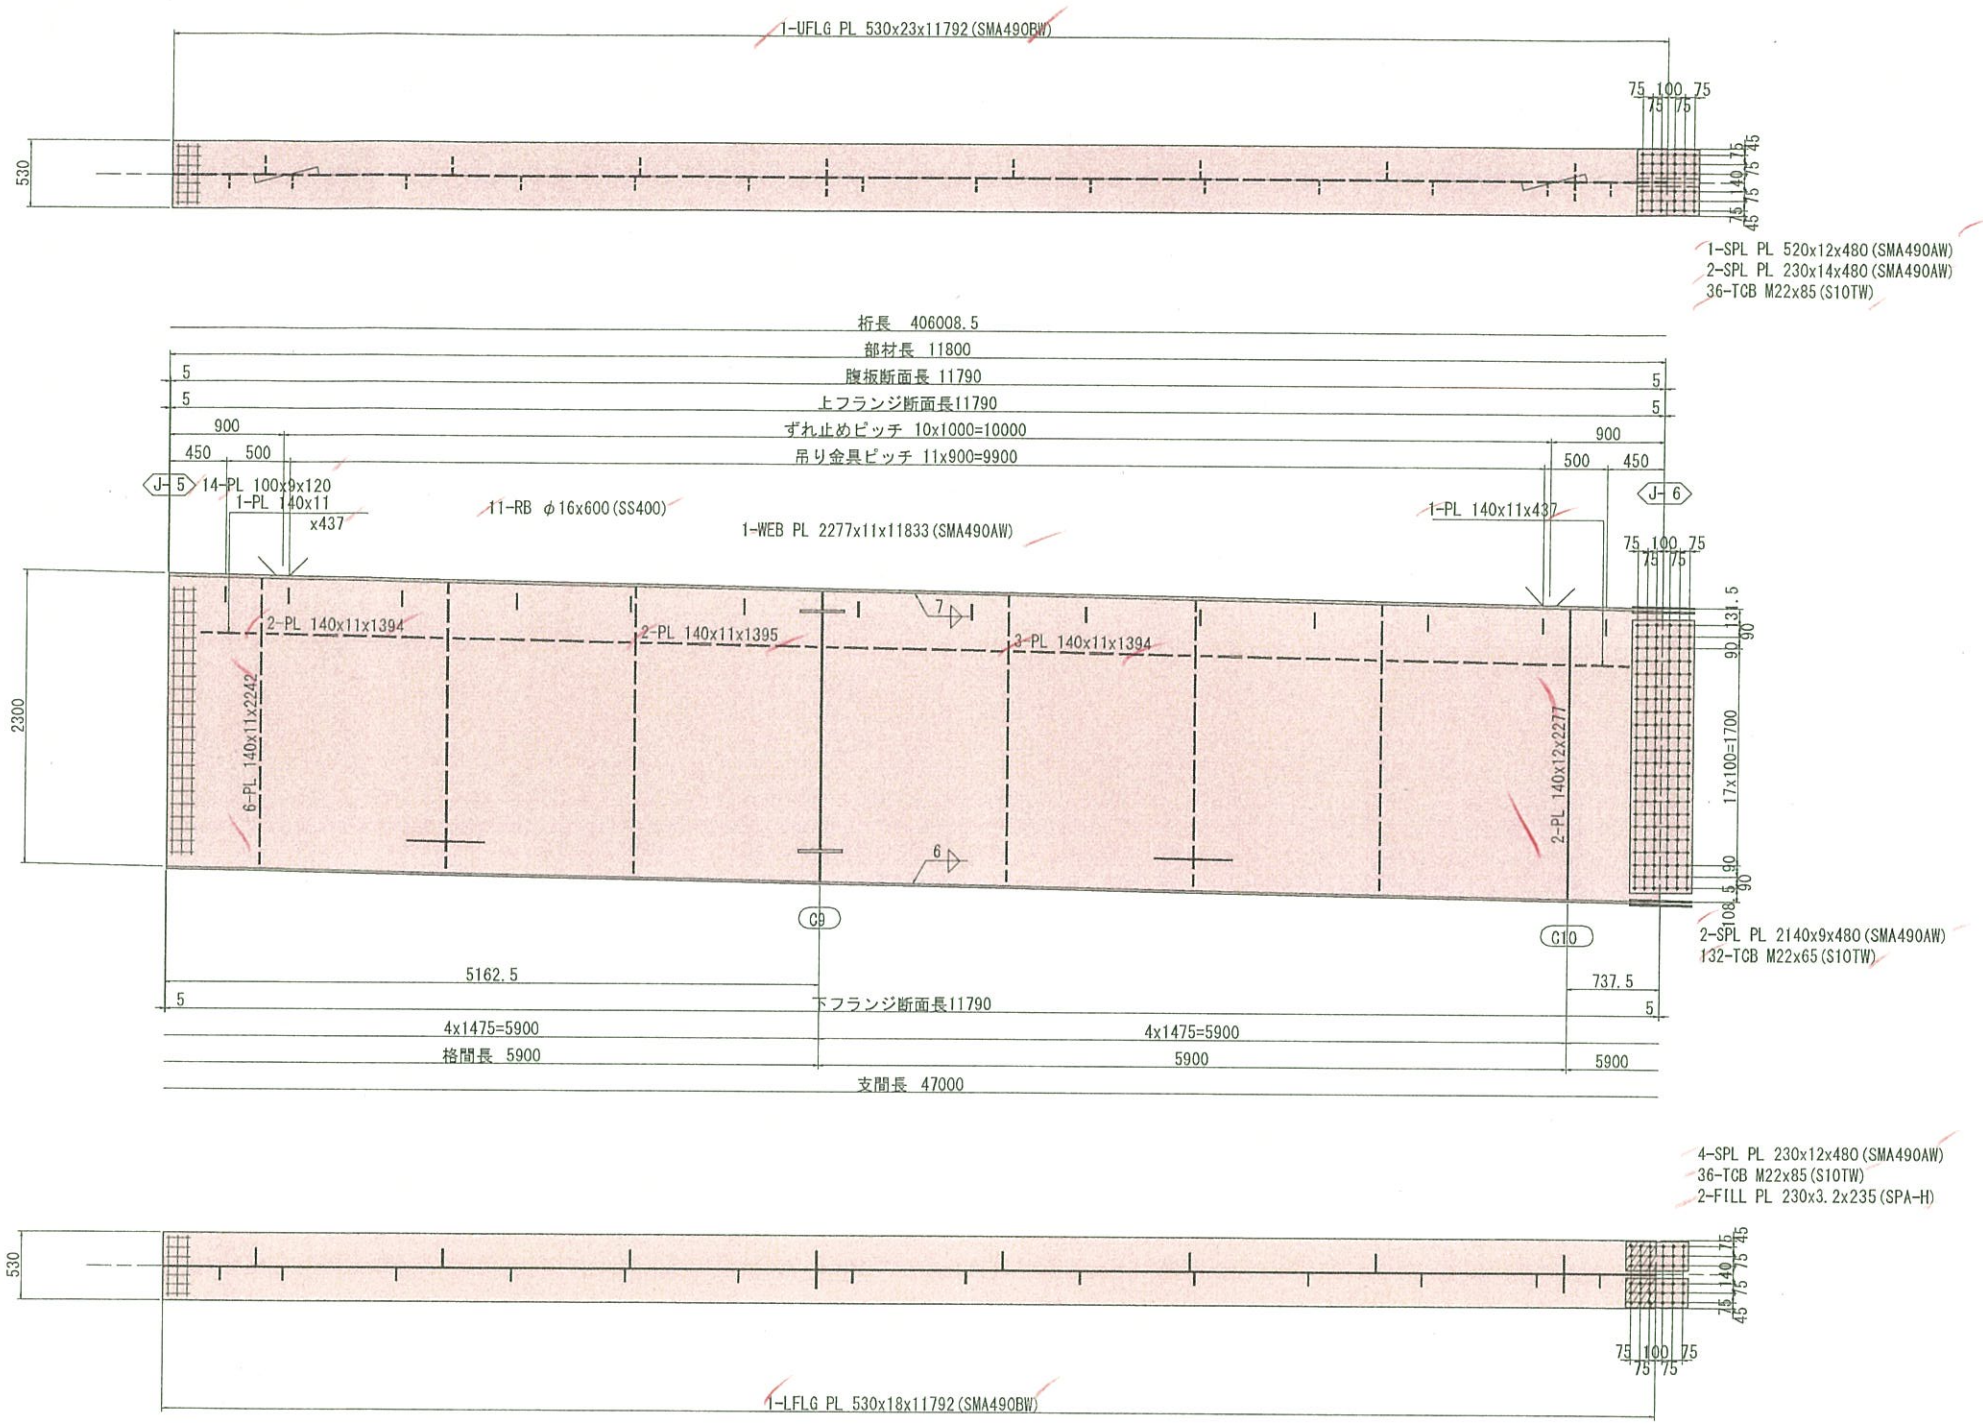

配置図

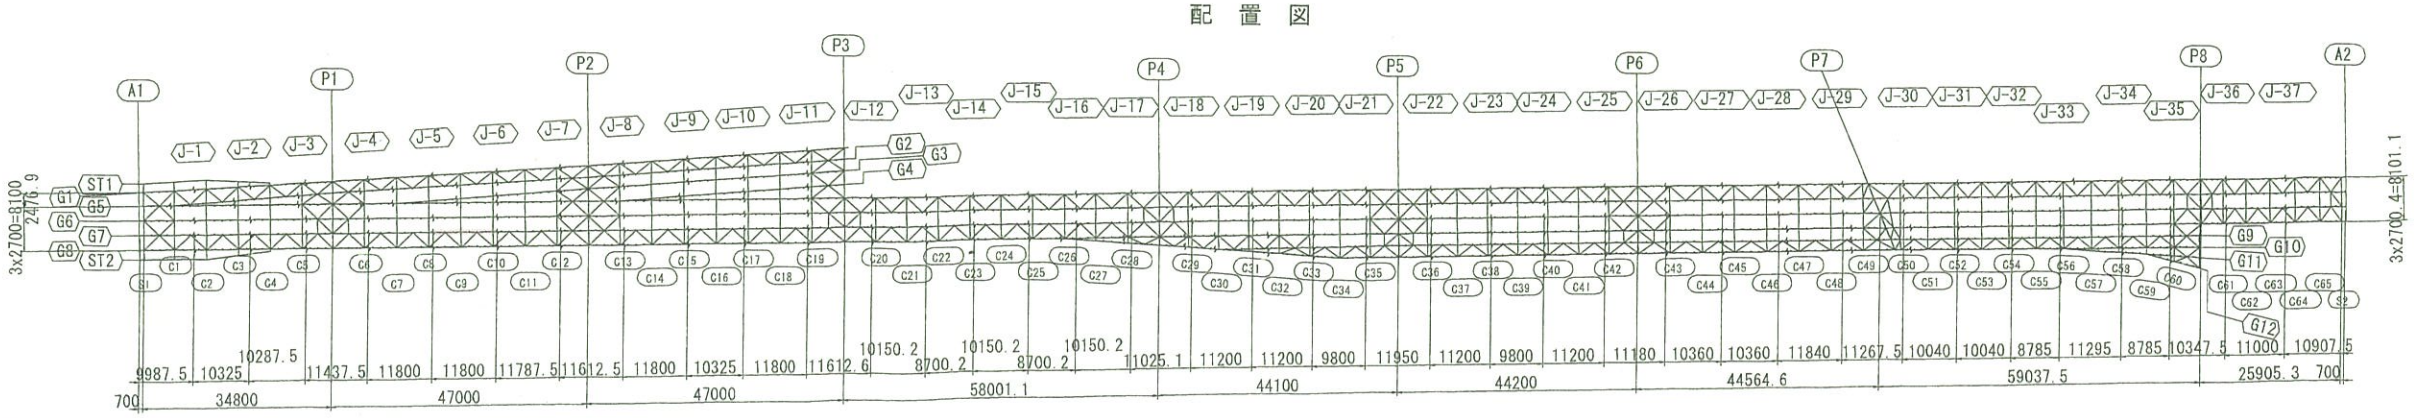

注記
1. 特記なき材質は全てSMA400AWとする。
2. ⌖ 印は、TCB.M22 (S10TW) を示す。
3. 特記なきスカーラップは、全てR35とする。
4. 詳細は、共通詳細図参照のこと。

実施設計

平成 31年度 工事番号 第19-41320-0047号				
吉間田滝根 (道) 長 田村 (国) 市 小野 (町) 村大字 小野新町地内				
道路橋りょう整備(再復)工事(橋梁上部)				
主桁G7(その6)				
縮尺	図示	図面番号		141 / 499
測量		年月日	主任 技術者	
設計	株式会社 建設技術研究所		管理 技術者	青井裕昭
福島県 県中建設事務所				

主桁G7(その7) S=1:30

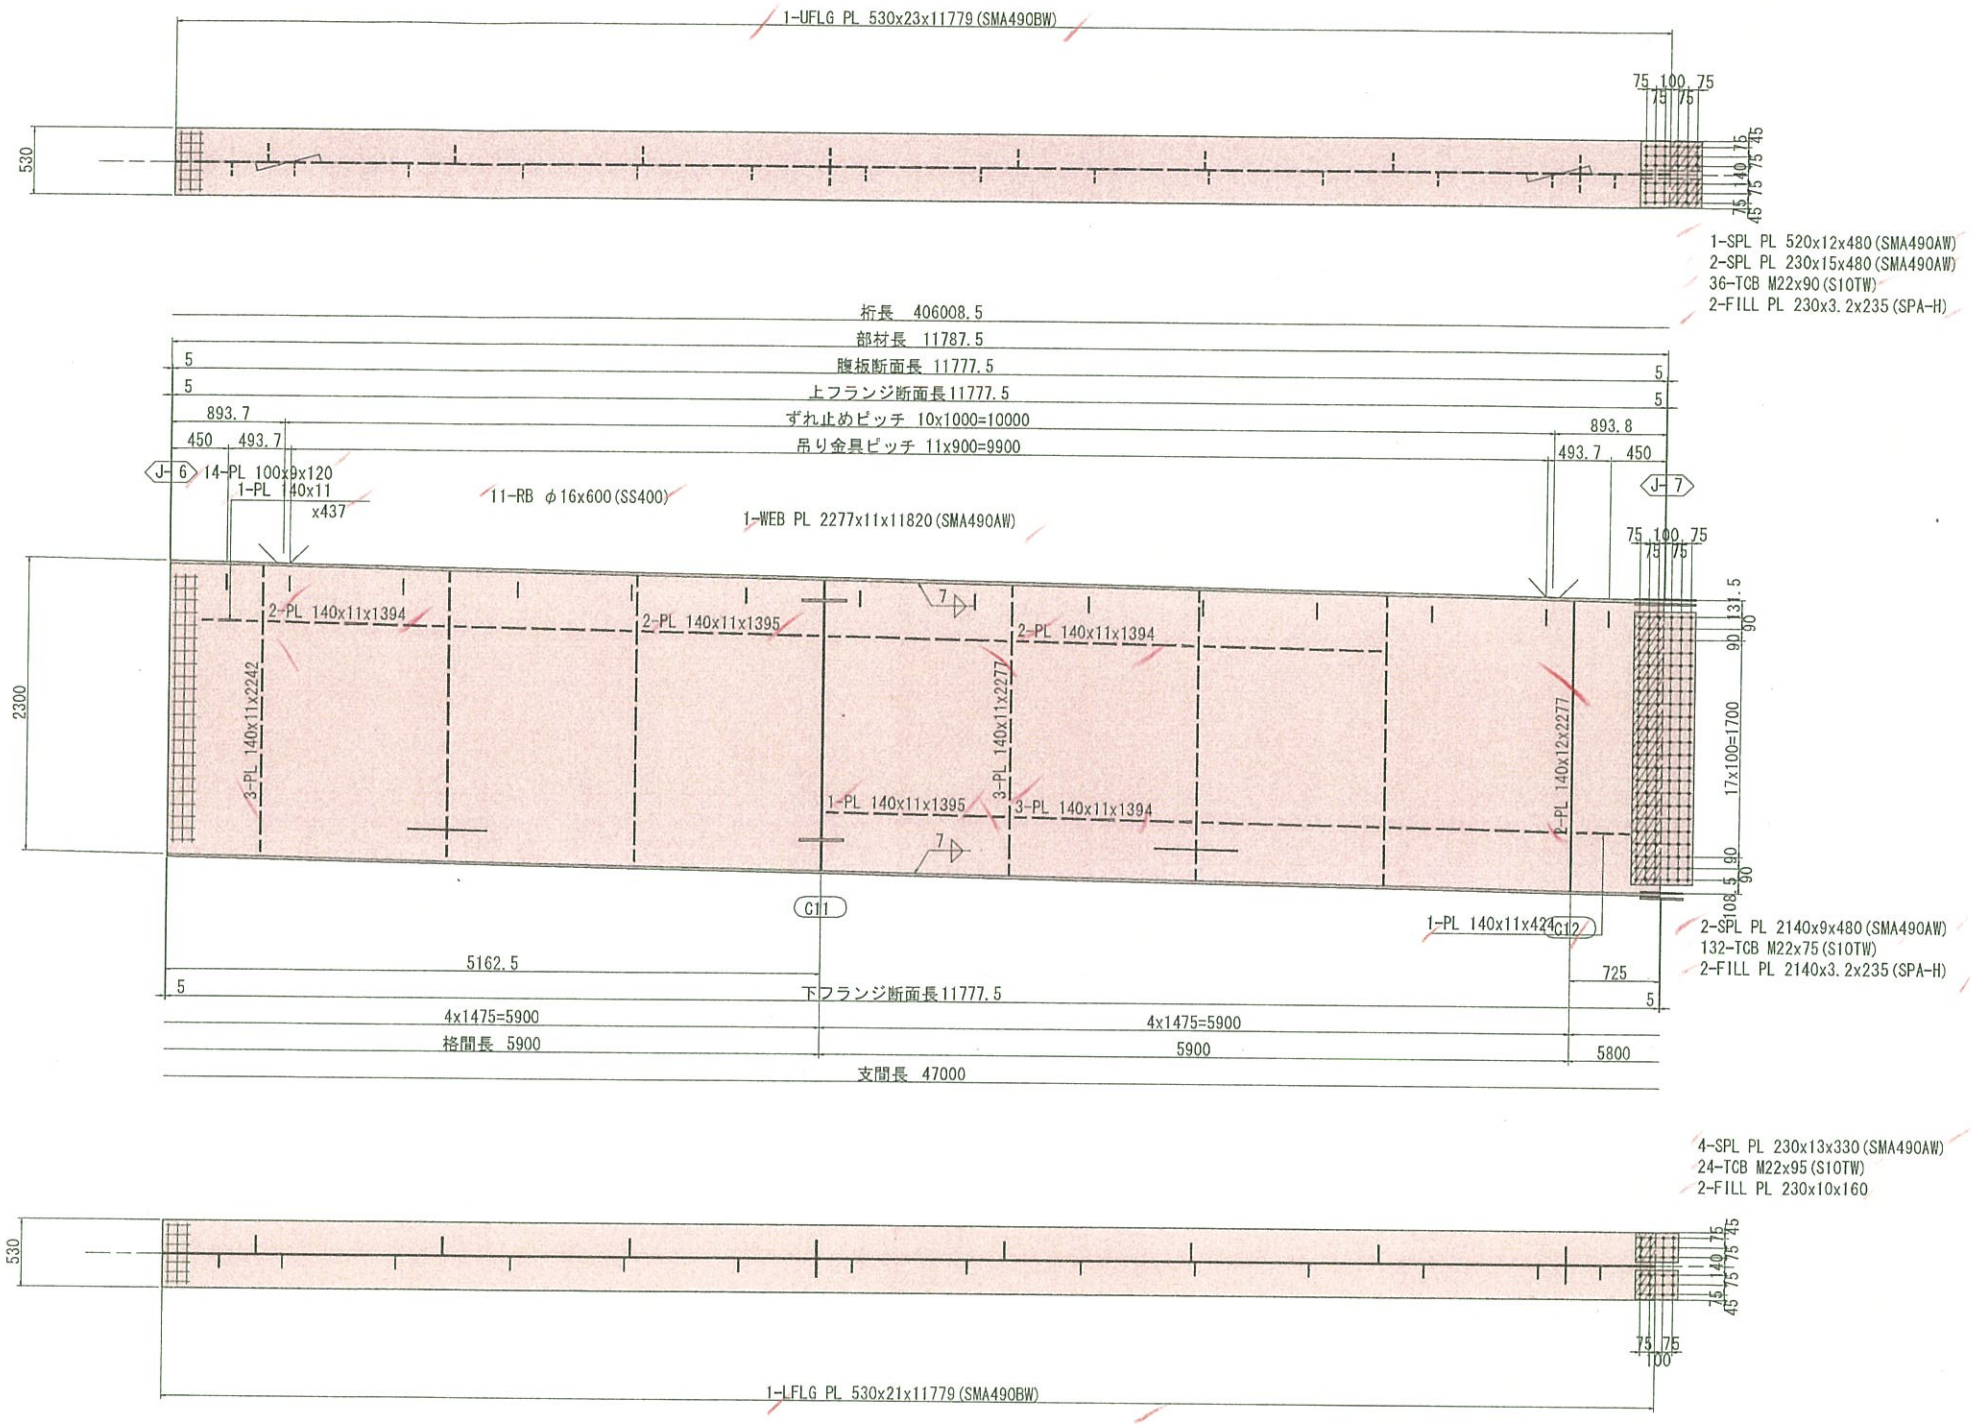

注記
1. 特記なき材質は全てSMA400AWとする。
2. ⊕ 印は、TCB.M22 (S10TW) を示す。
3. 特記なきスカーラップは、全てR35とする。
4. 詳細は、共通詳細図参照のこと。

配置図

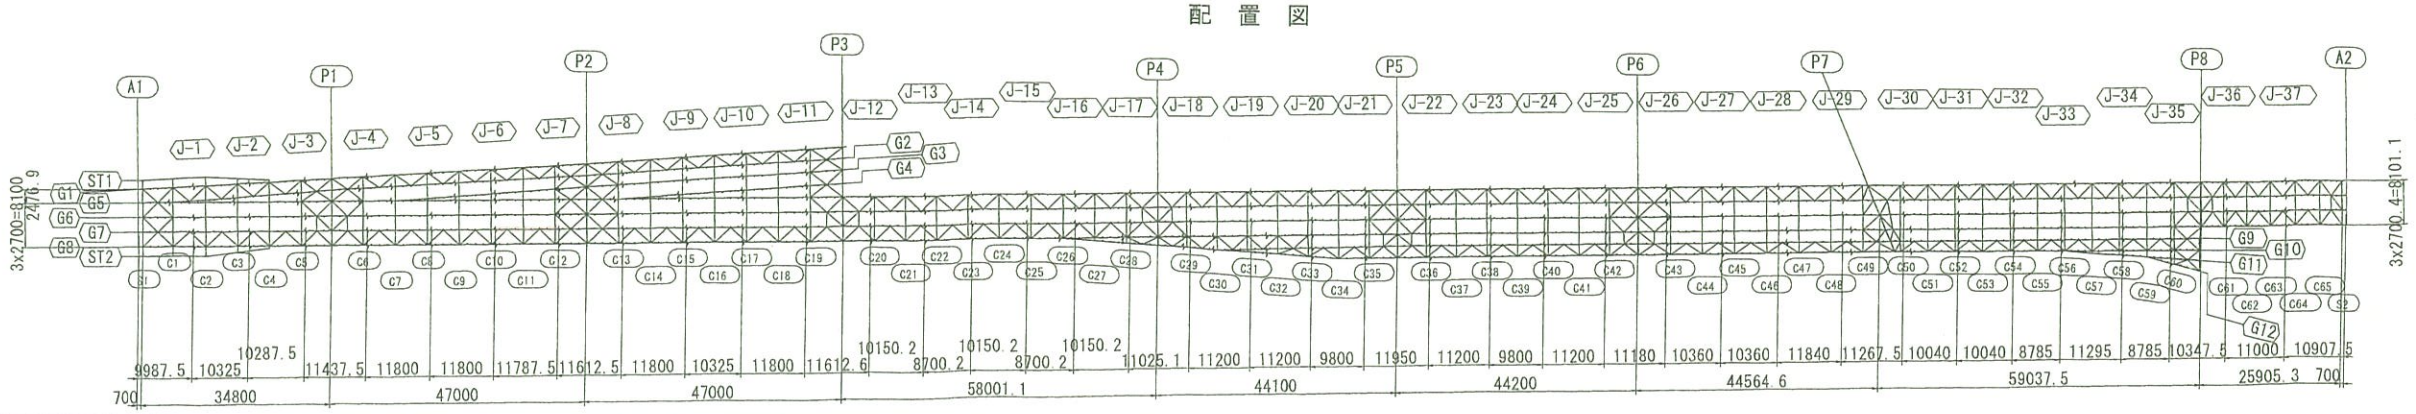

実施設計

平成 31年度 工事番号 第19-41320-0047号				
宮田田滝根 (住) 桜 田村 (田) 市 小野 (町) 村大字 小野新町地内				
道路橋りょう整備(再復)工事(橋梁上部)				
主桁G7(その7)				
縮尺	図示	図面番号		142 / 499
測量		年月日	主任 技術者	
設計	株式会社 建設技術研究所		管理 技術者	青井裕昭
福島県 県中建設事務所				

主桁G7(その8) S=1:30

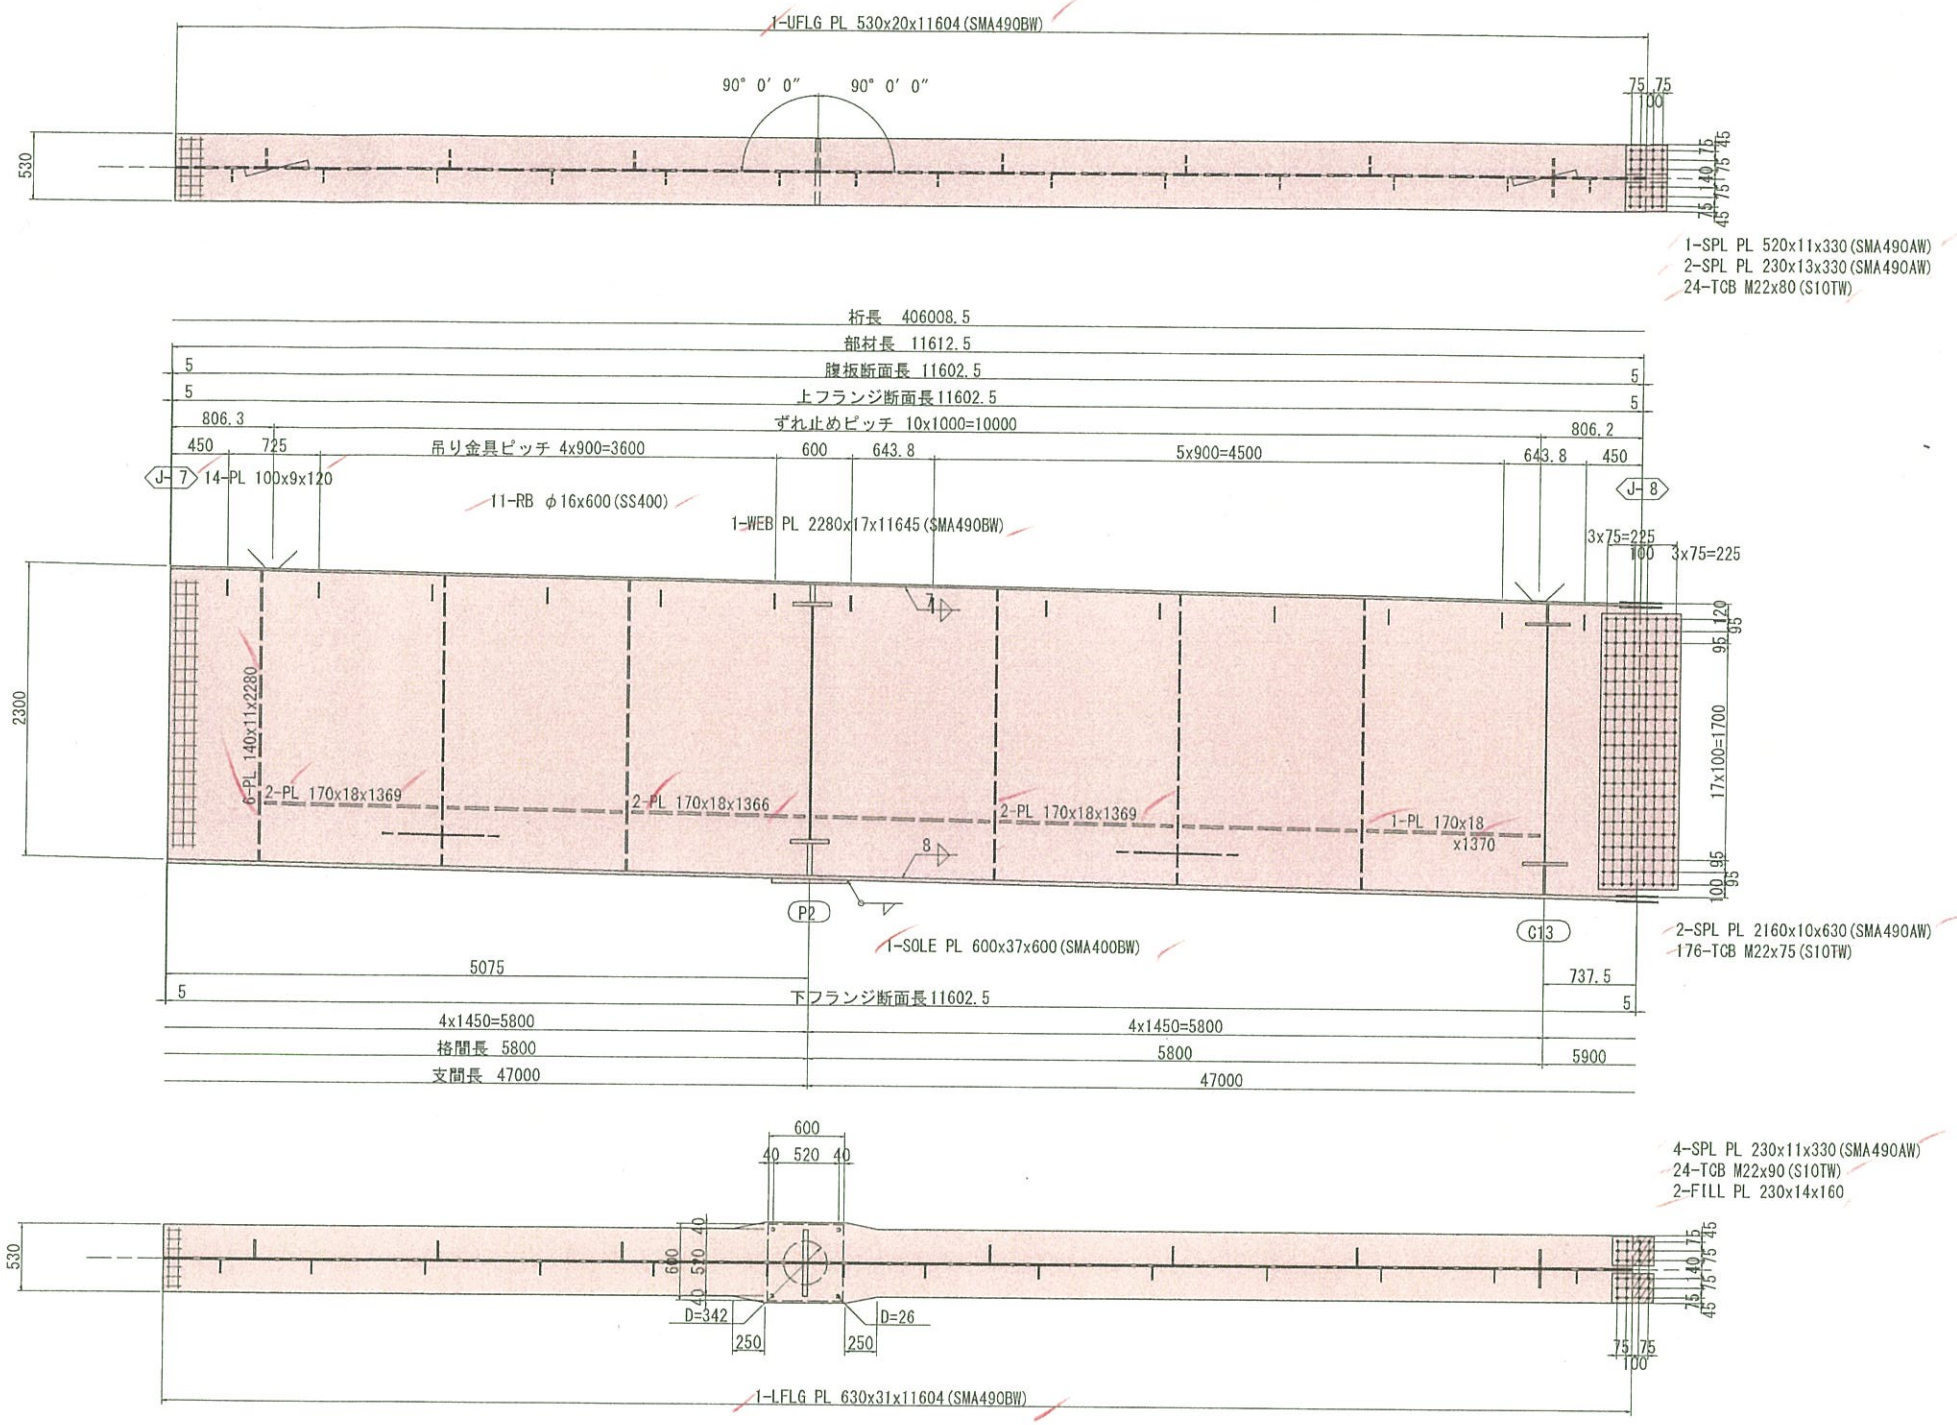

配 置 図

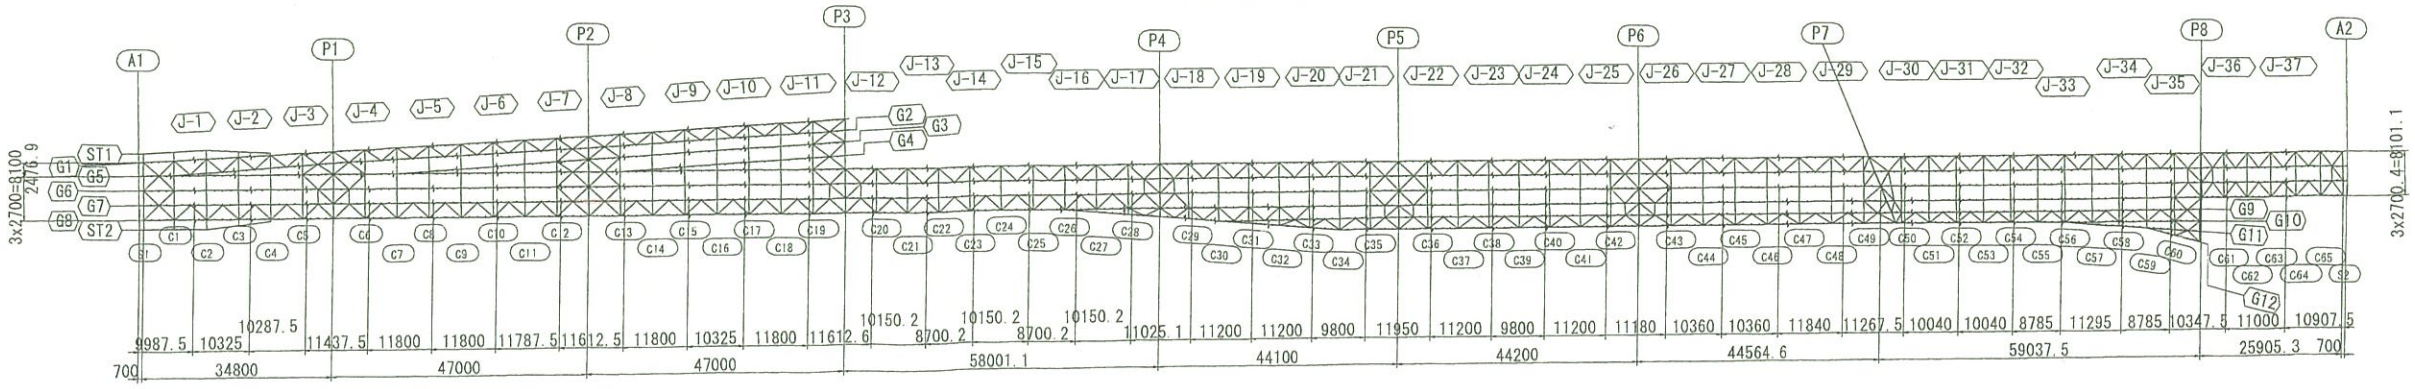

注記
1. 特記なき材質は全てSMA400AWとする。
2. ⊕ 印は、TCB.M22 (S10TW) を示す。
3. 特記なきスカーラップは、全てR35とする。
4. 詳細は、共通詳細図参照のこと。

実施設計

平成 31年度 工事番号 第19-41320-0047号				
吉岡田滝根 ④ 見 田村 ⑩ 広 小野 ㈱ 甘大平 小野新町地内				
道路構りょう整備(再復)工事(橋梁上部)				
主桁G7(その8)				
縮尺	図 示	図面番号		143 / 499
測量		年月日	主任技術者	
設計	株式会社 建設技術研究所		管理技術者	青井裕昭
福島県県中建設事務所				

主桁G7(その9) S=1:30

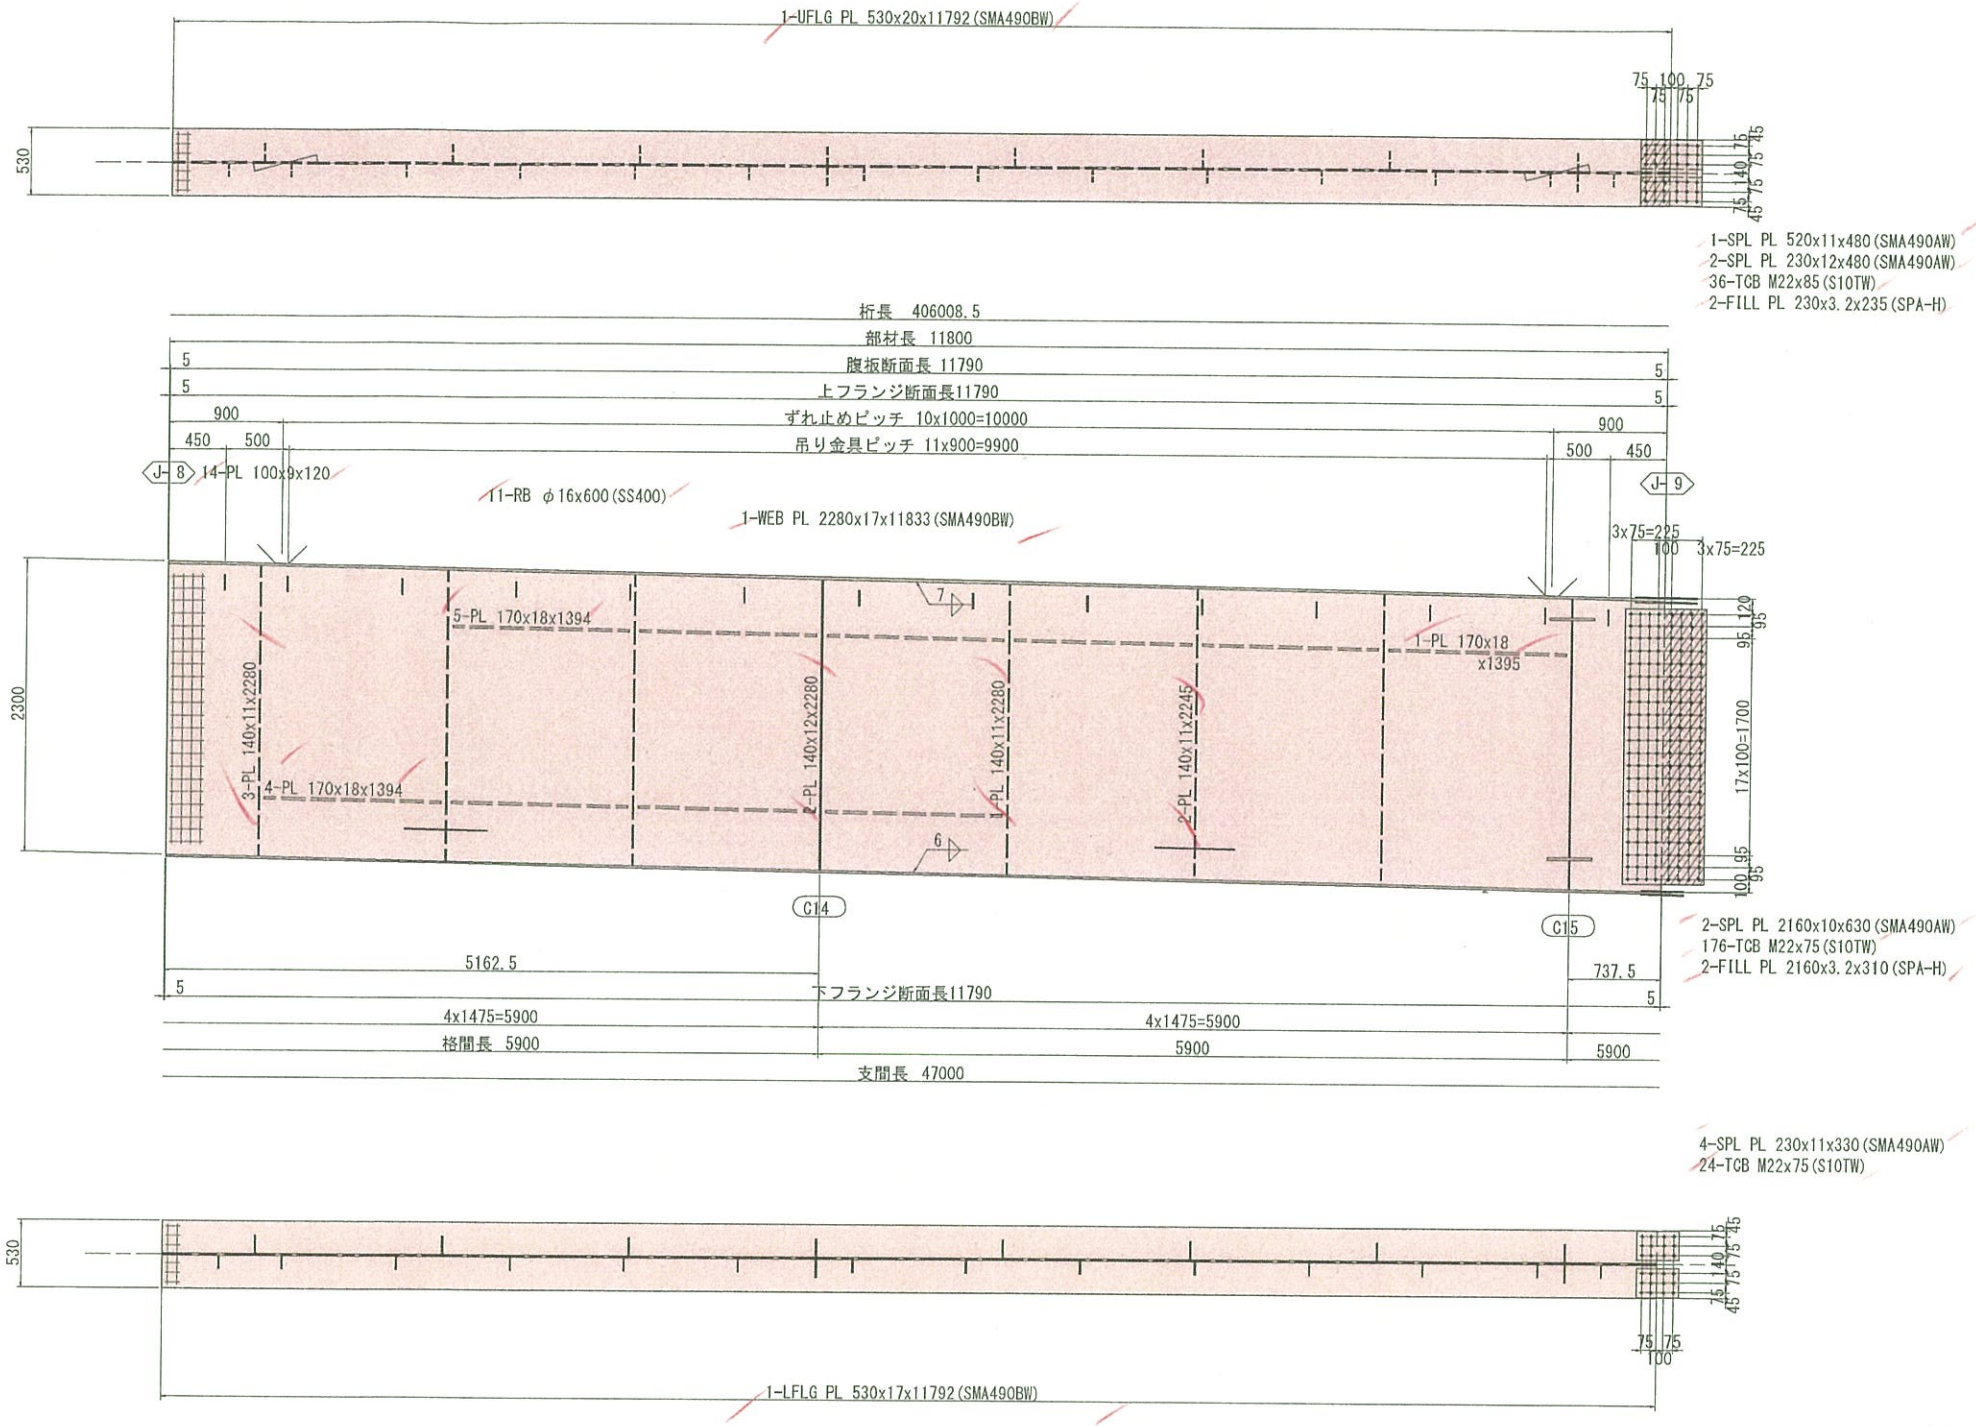

配 置 図

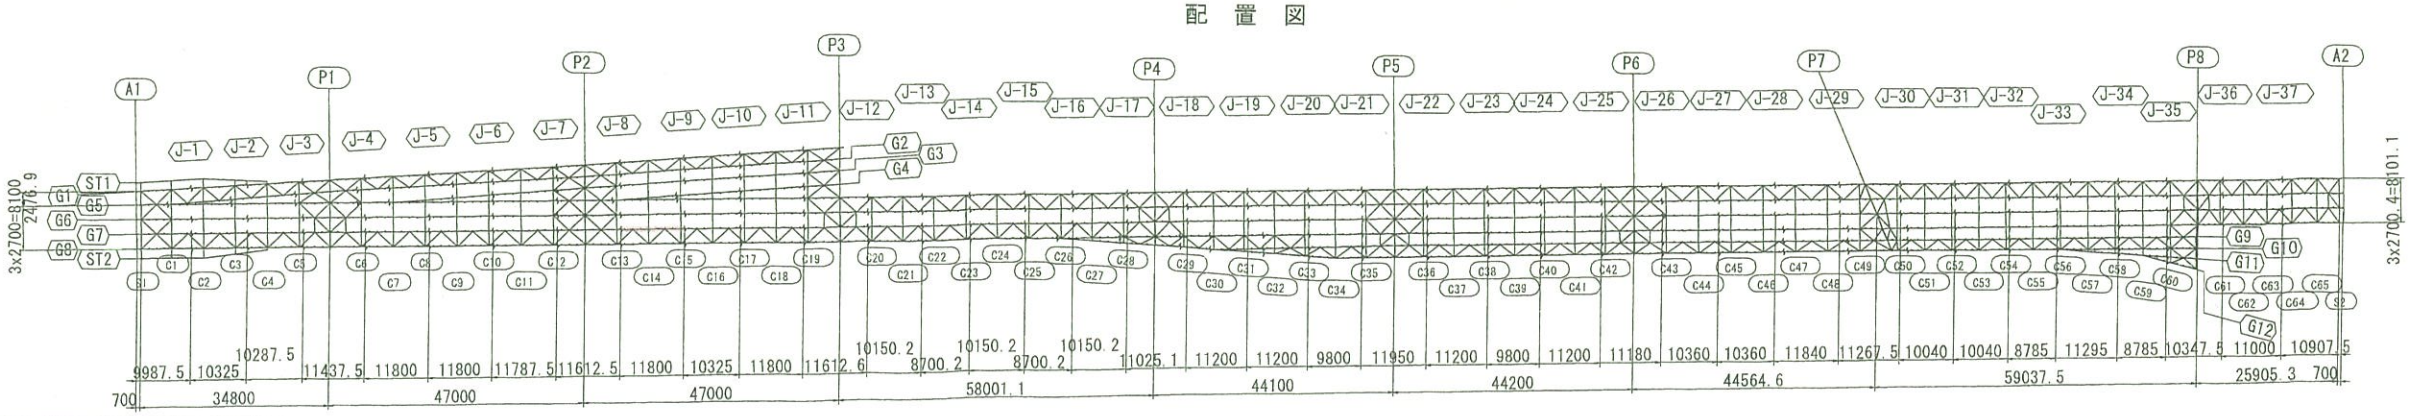

注記
1. 特記なき材質は全てSMA400AWとする。
2. ⊕ 印は、TCB.M22 (S10TW) を示す。
3. 特記なきスカーラップは、全てR35とする。
4. 詳細は、共通詳細図参照のこと。

実施設計

平成 31年度 工事番号 第19-41320-0047号			
吉岡田湯根 (長) 田村 (副) 吉 小野 (町) 目大宇 小野新町地内			
道路橋りょう整備(再復)工事(橋梁上部)			
主桁G7(その9)			
縮尺	図 示	図面番号	144 / 499
測量		年月日 / 主任技術者	
設計	株式会社 建設技術研究所	管理技術者	青井裕昭
福島県 県中建設事務所			

主桁G7(その10) S=1:30

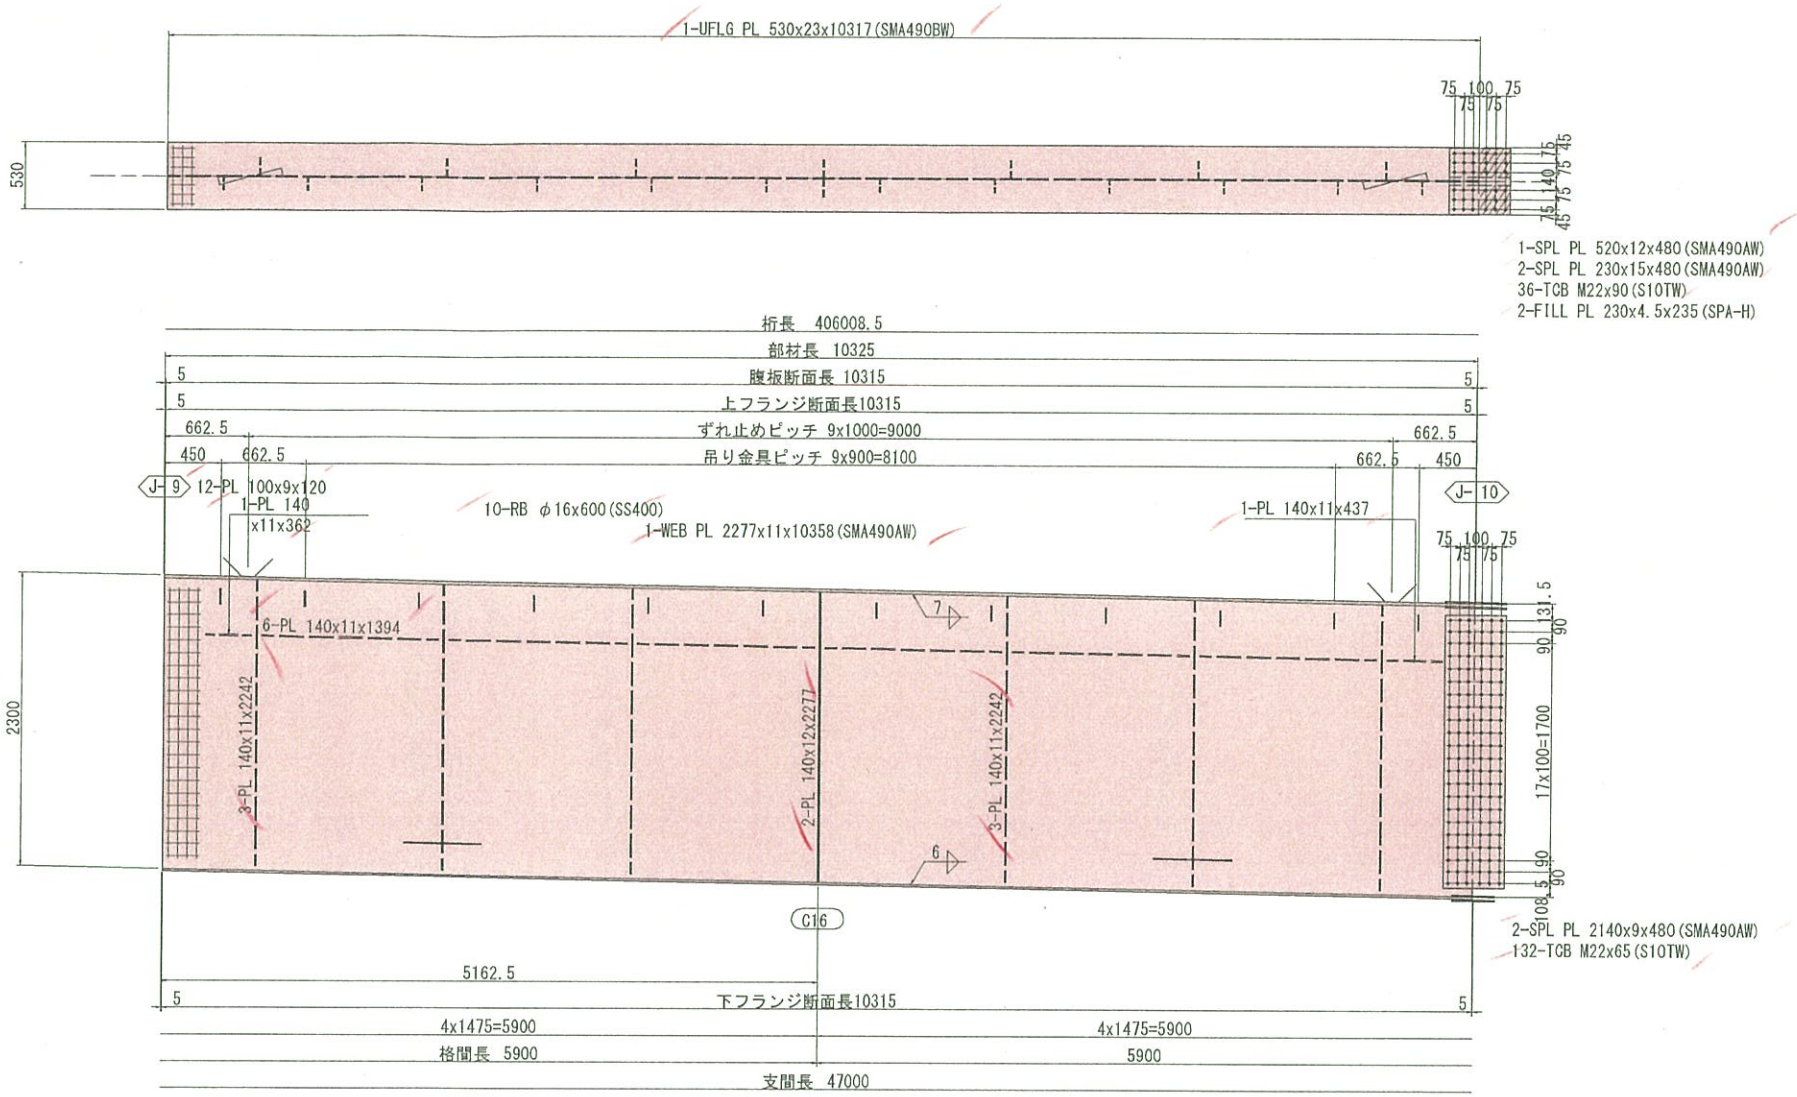

配 置 図

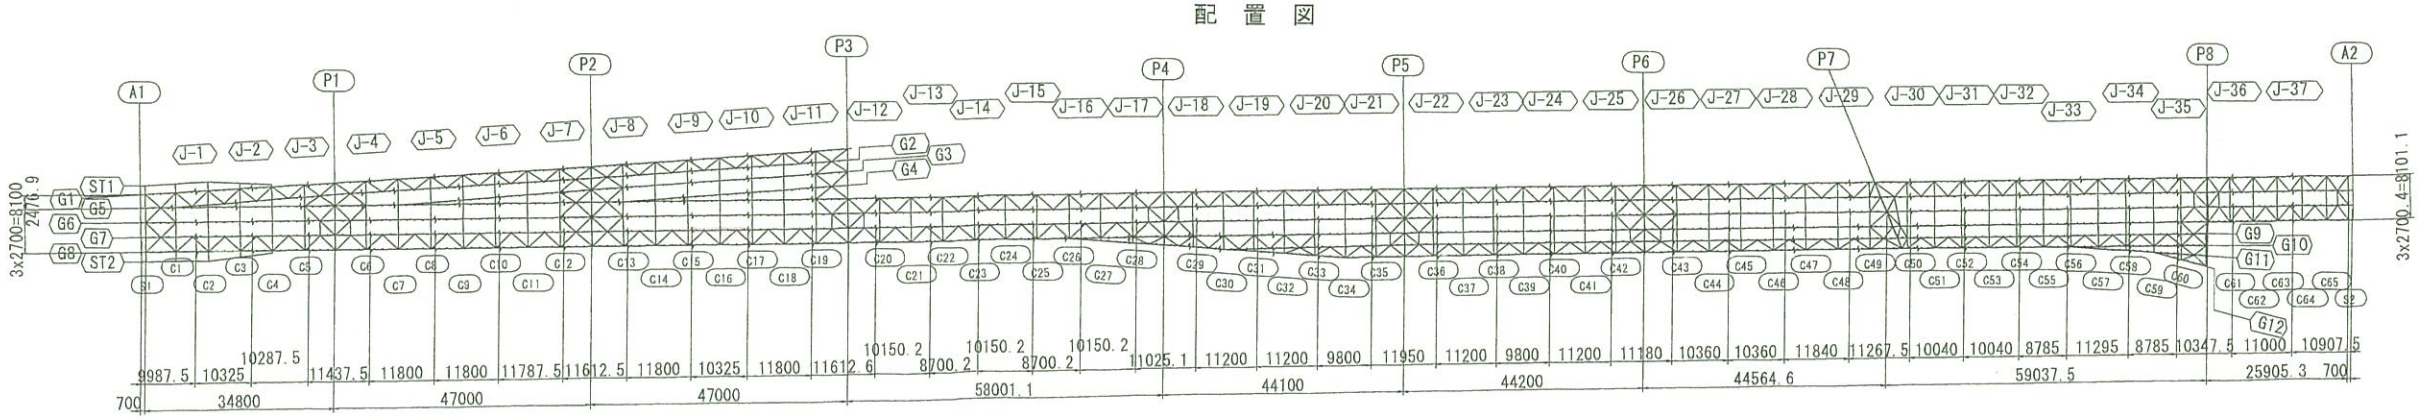

注記
1. 特記なき材質は全てSMA400AWとする。
2. ⊕ 印は、TCB.M22 (S10TW) を示す。
3. 特記なきスカーラップは、全てR35とする。
4. 詳細は、共通詳細図参照のこと。

実施設計

平成 31年度 工事番号 第19-41320-0047号				
吉岡田滝根 (区) 荘 田村 (郡) 市 小野 (町) 村大字 小野新町地内				
道路橋りょう整備(再復)工事(橋梁上部)				
主桁G7(その10)				
縮尺	図 示	図面番号		145 / 499
測量		年 月 日	主 任 技術者	
設計	株式会社 建設技術研究所		管 理 技術者	青井裕昭
福 島 県 県 中 建 設 事 務 所				

主桁G7(その11) S=1:30

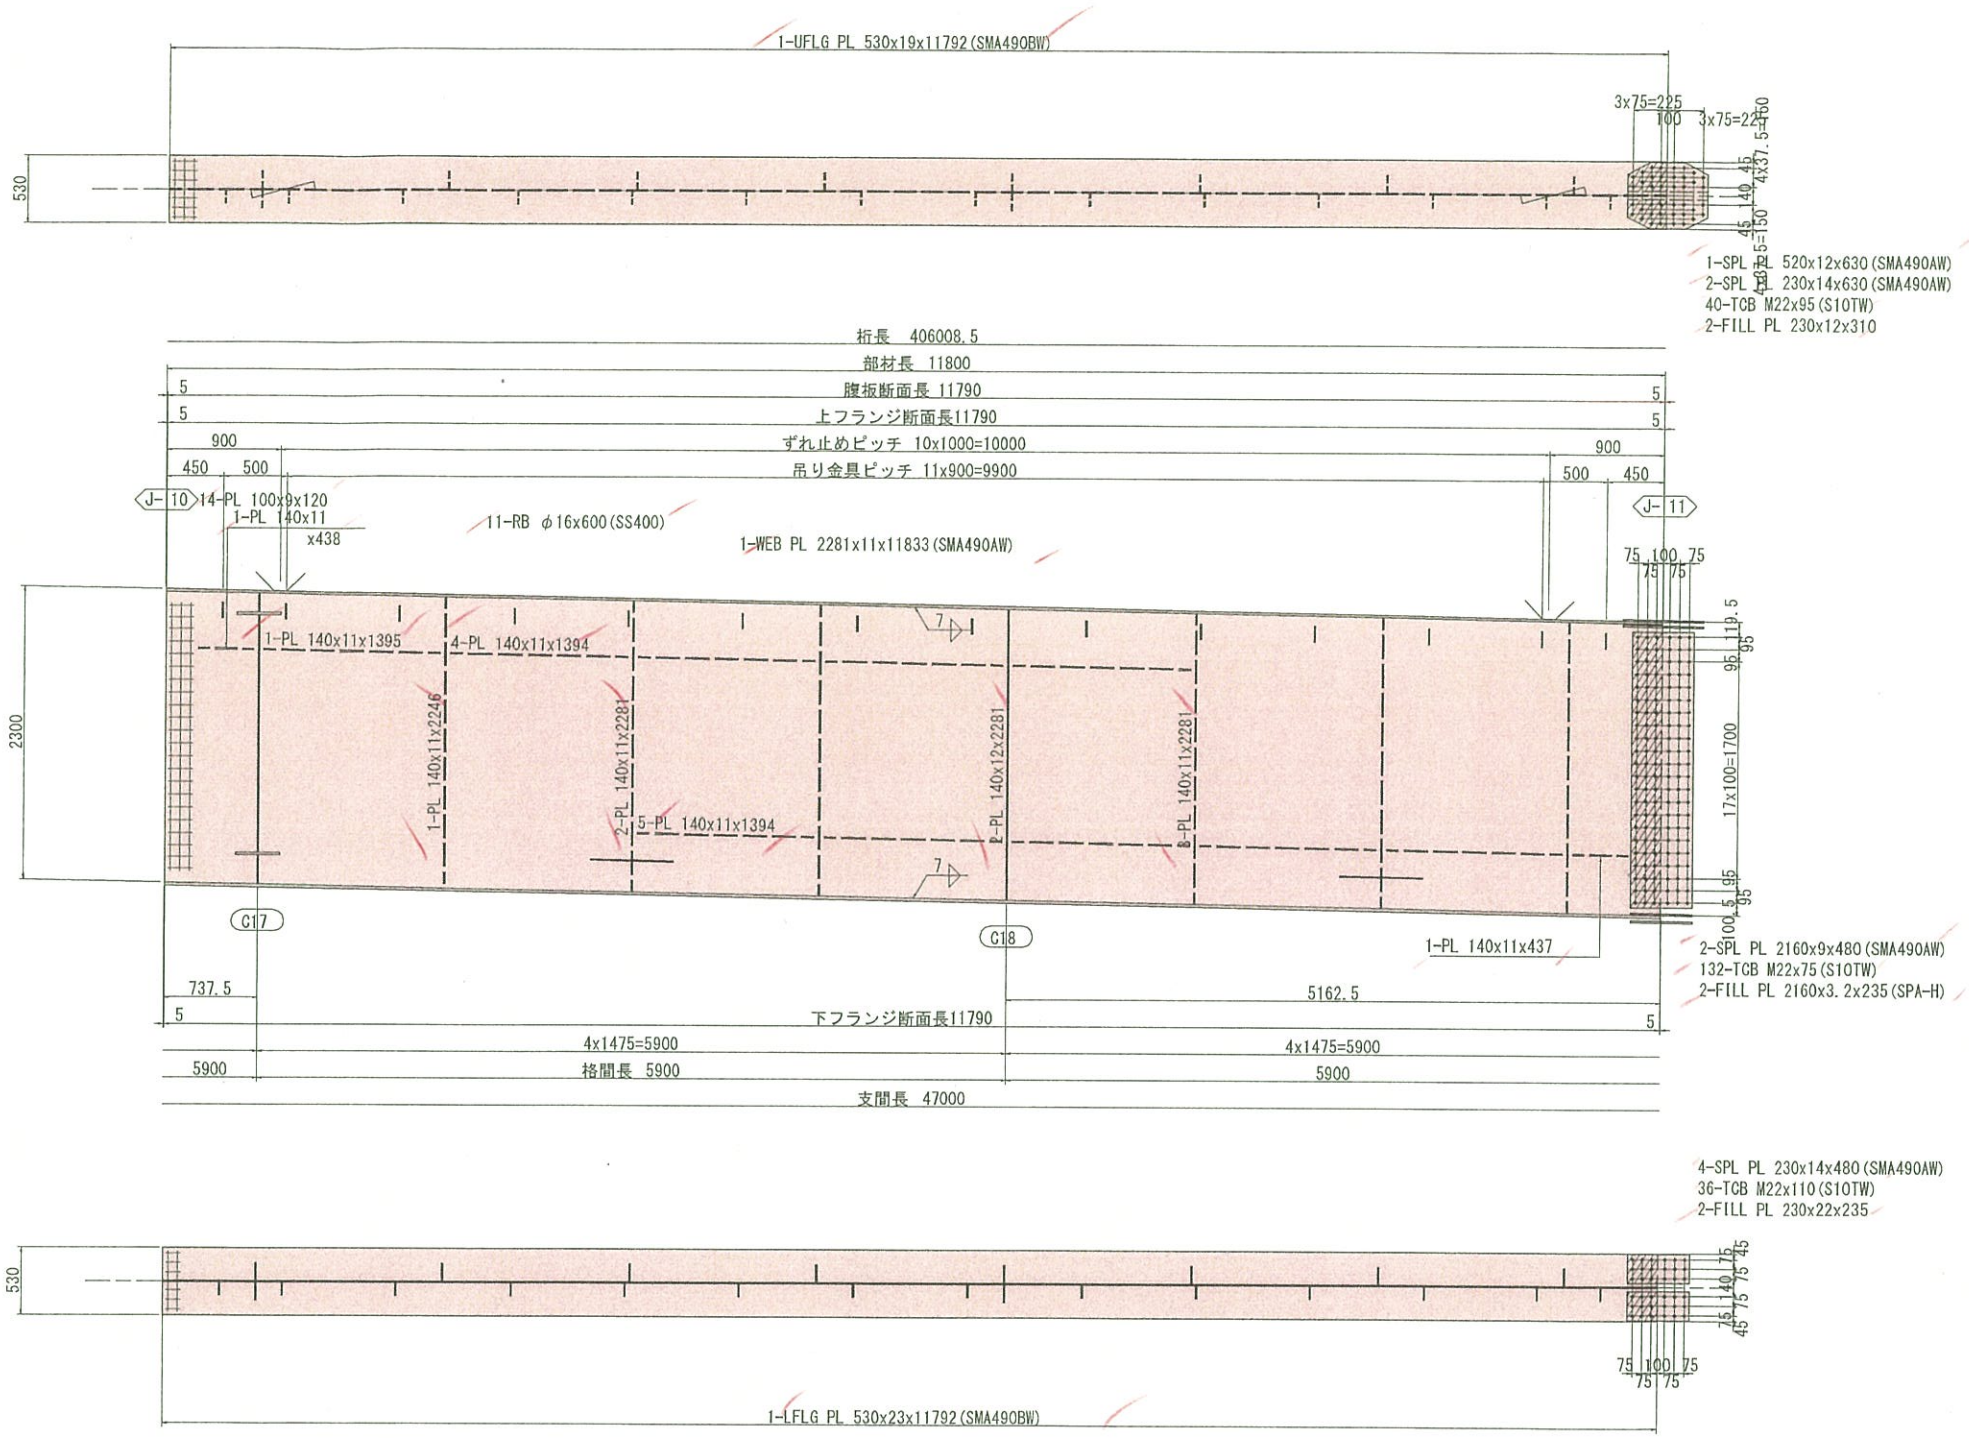

配 置 図

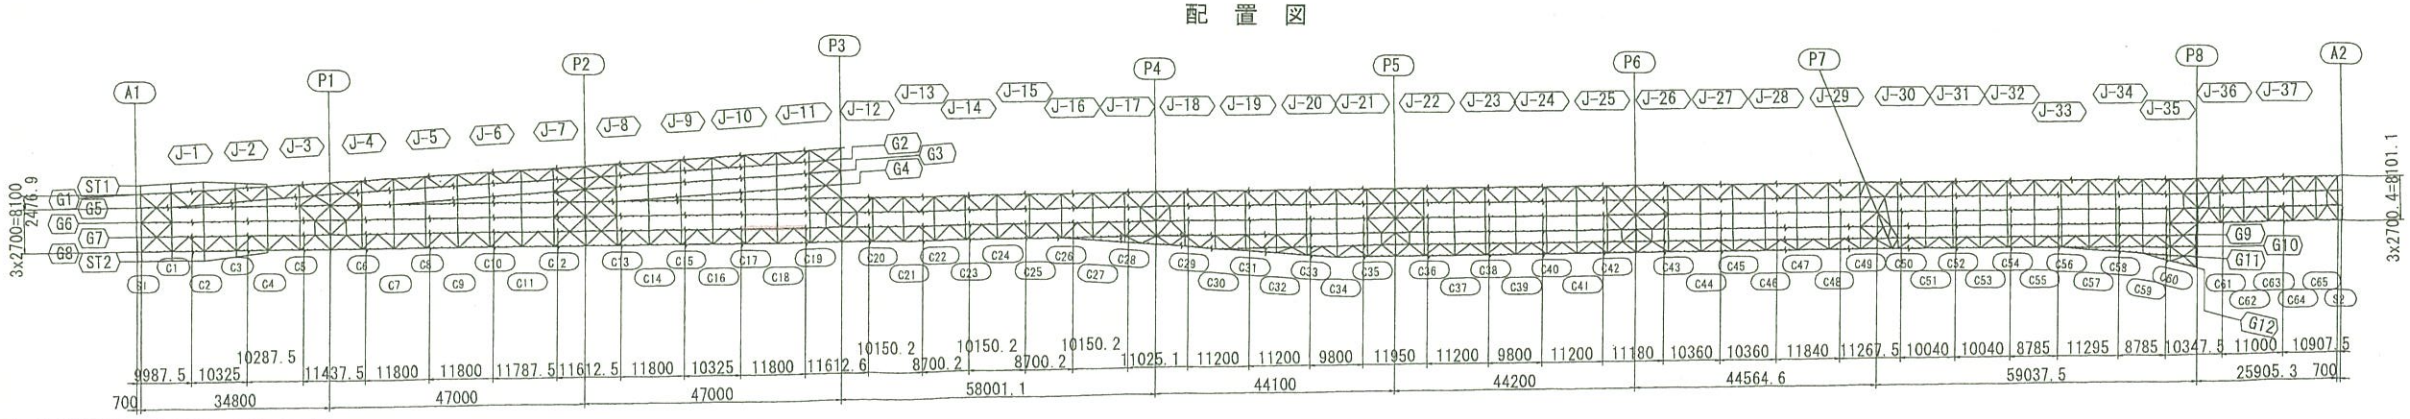

注記
1. 特記なき材質は全てSMA400AWとする。
2. ⊕ 印は、TCB.M22 (S10TW) を示す。
3. 特記なきスカーラップは、全てR35とする。
4. 詳細は、共通詳細図参照のこと。

実施設計

平成 31年度 工事番号 第19-41320-0047号				
吉岡田滝根 (長) 村 (田) 村 (教) 村大字 小野新町地内				
道路橋りょう整備(再復)工事(橋梁上部)				
主桁G7(その11)				
縮尺	図示	図面番号		146 / 499
測量		年月日	主任技術者	
設計	株式会社 鵬設技術研究所		管理技術者	青井裕翔
福島県 県中建設事務所				

主桁G7(その12) S=1:30

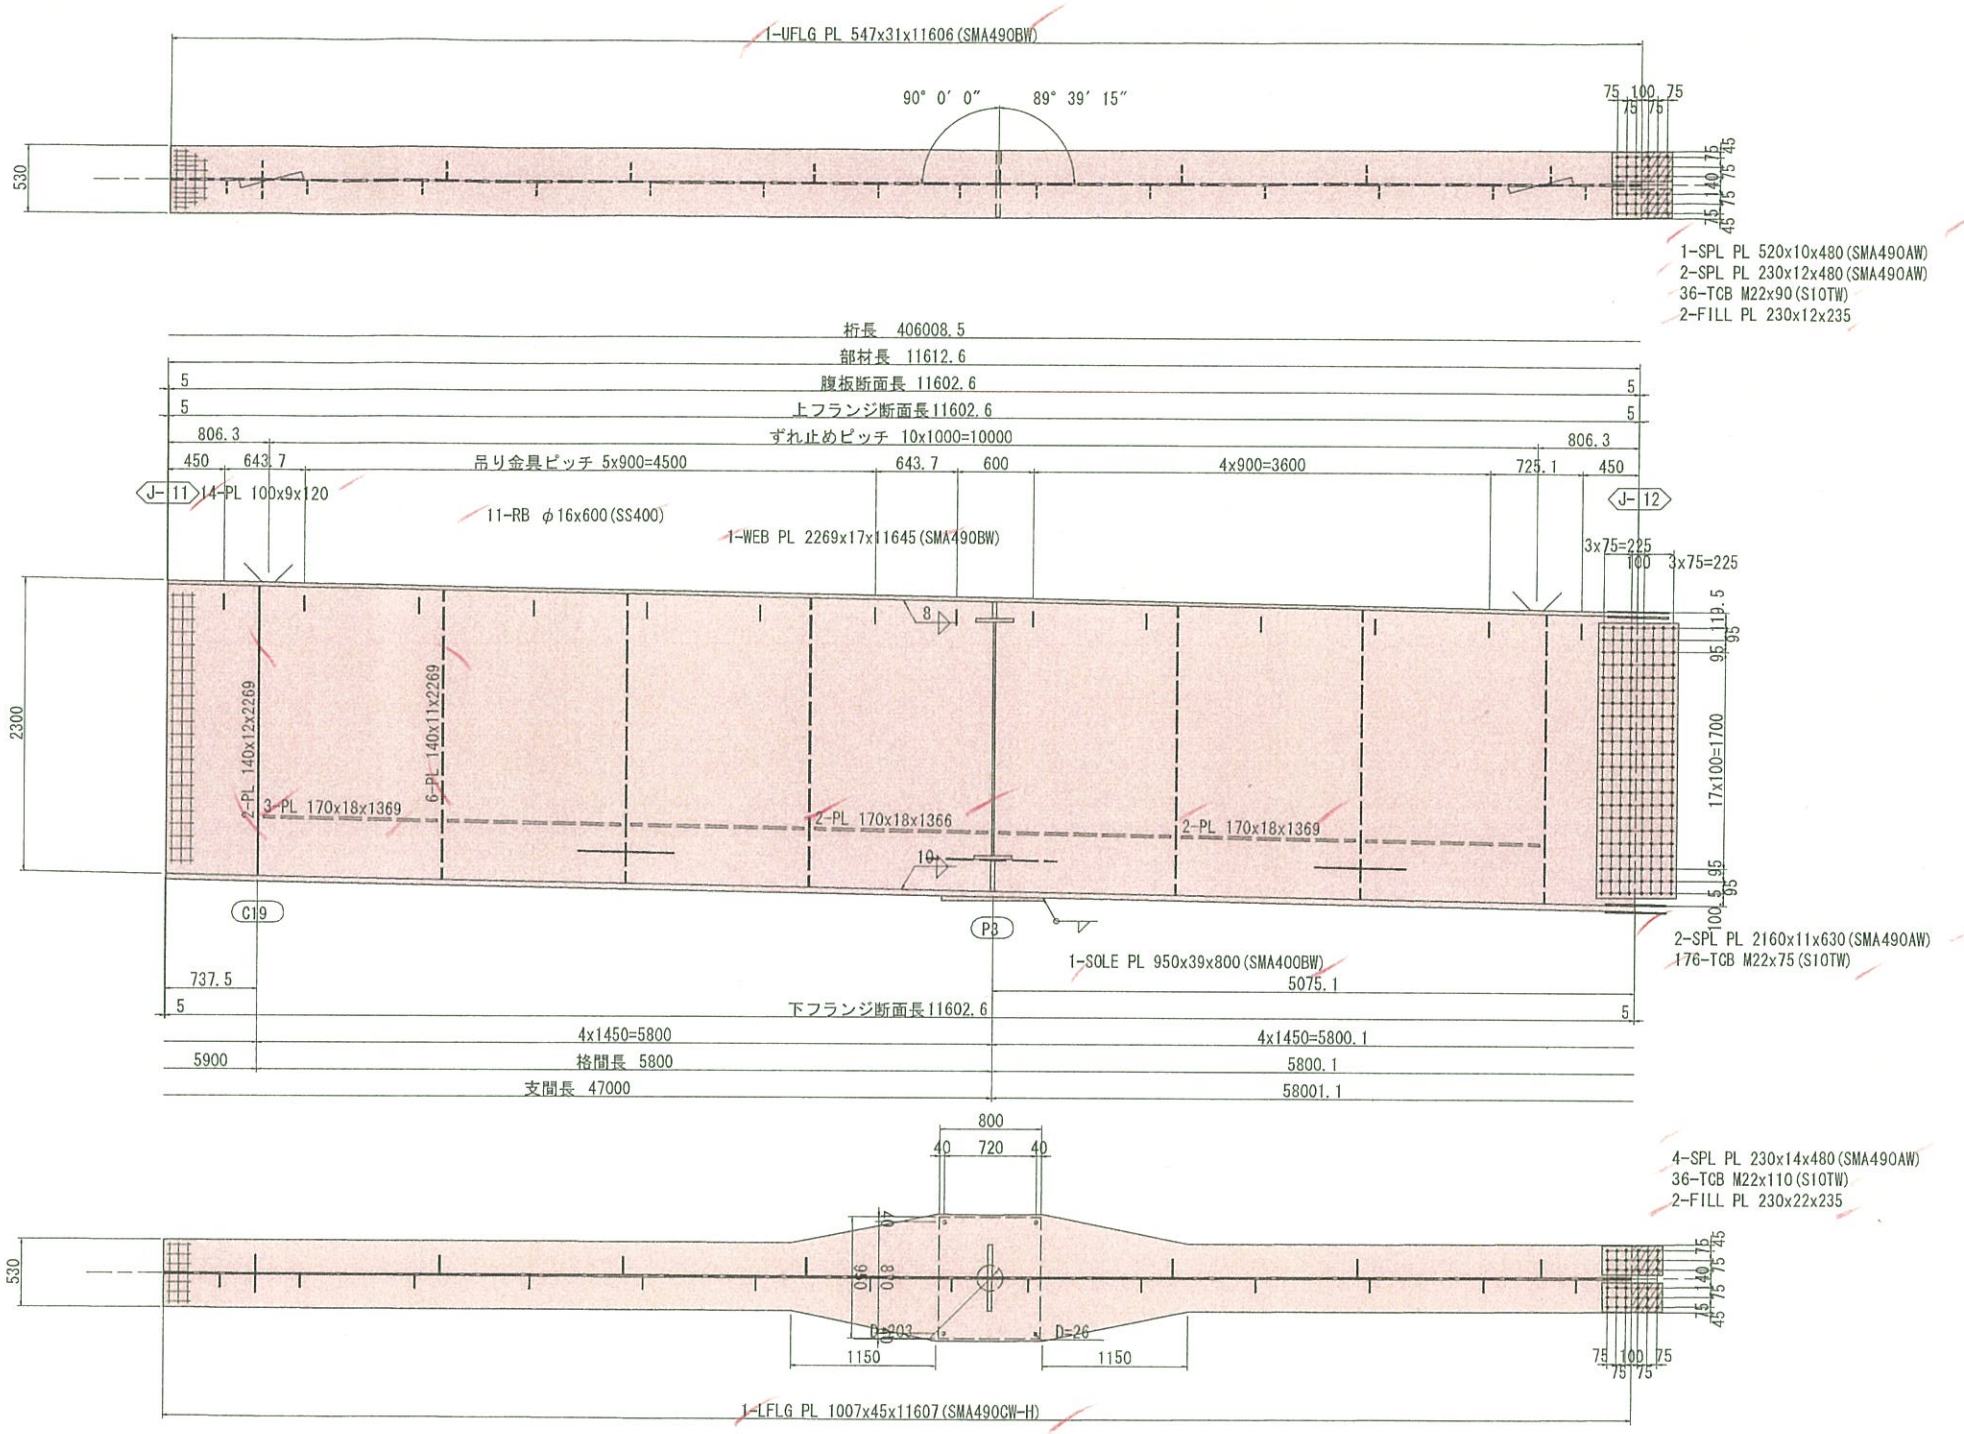

配 置 図

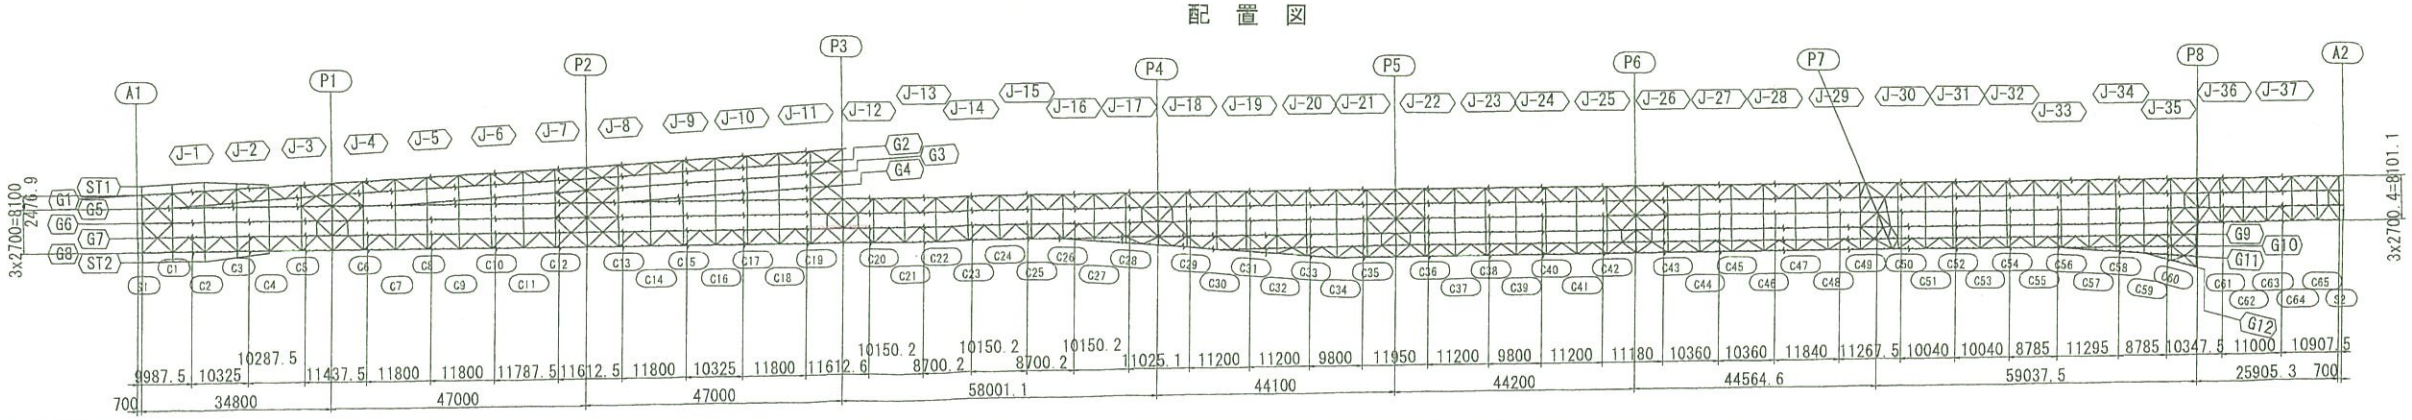

注記

1. 特記なき材質は全てSMA400AWとする。
2. ⊕ 印は、TCB.M22 (S10TW) を示す。
3. 特記なきスカーラップは、全てR35とする。
4. 詳細は、共通詳細図参照のこと。

実施設計

平成 31年度 工事番号 第19-41320-0047号				
直轄国道	④ 棚	⑩ 田村	㊎ 小野	小野新町地内
道路橋りょう整備(再復)工事(橋梁上部)				
主桁G7(その12)				
縮尺	図 示	図面番号		147 / 499
測量		年月日	主任技術者	
設計	株式会社 施設技術研究所		管理技術者	青井裕昭
福島県 県中建設事務所				

主桁G7(その13) S=1:30

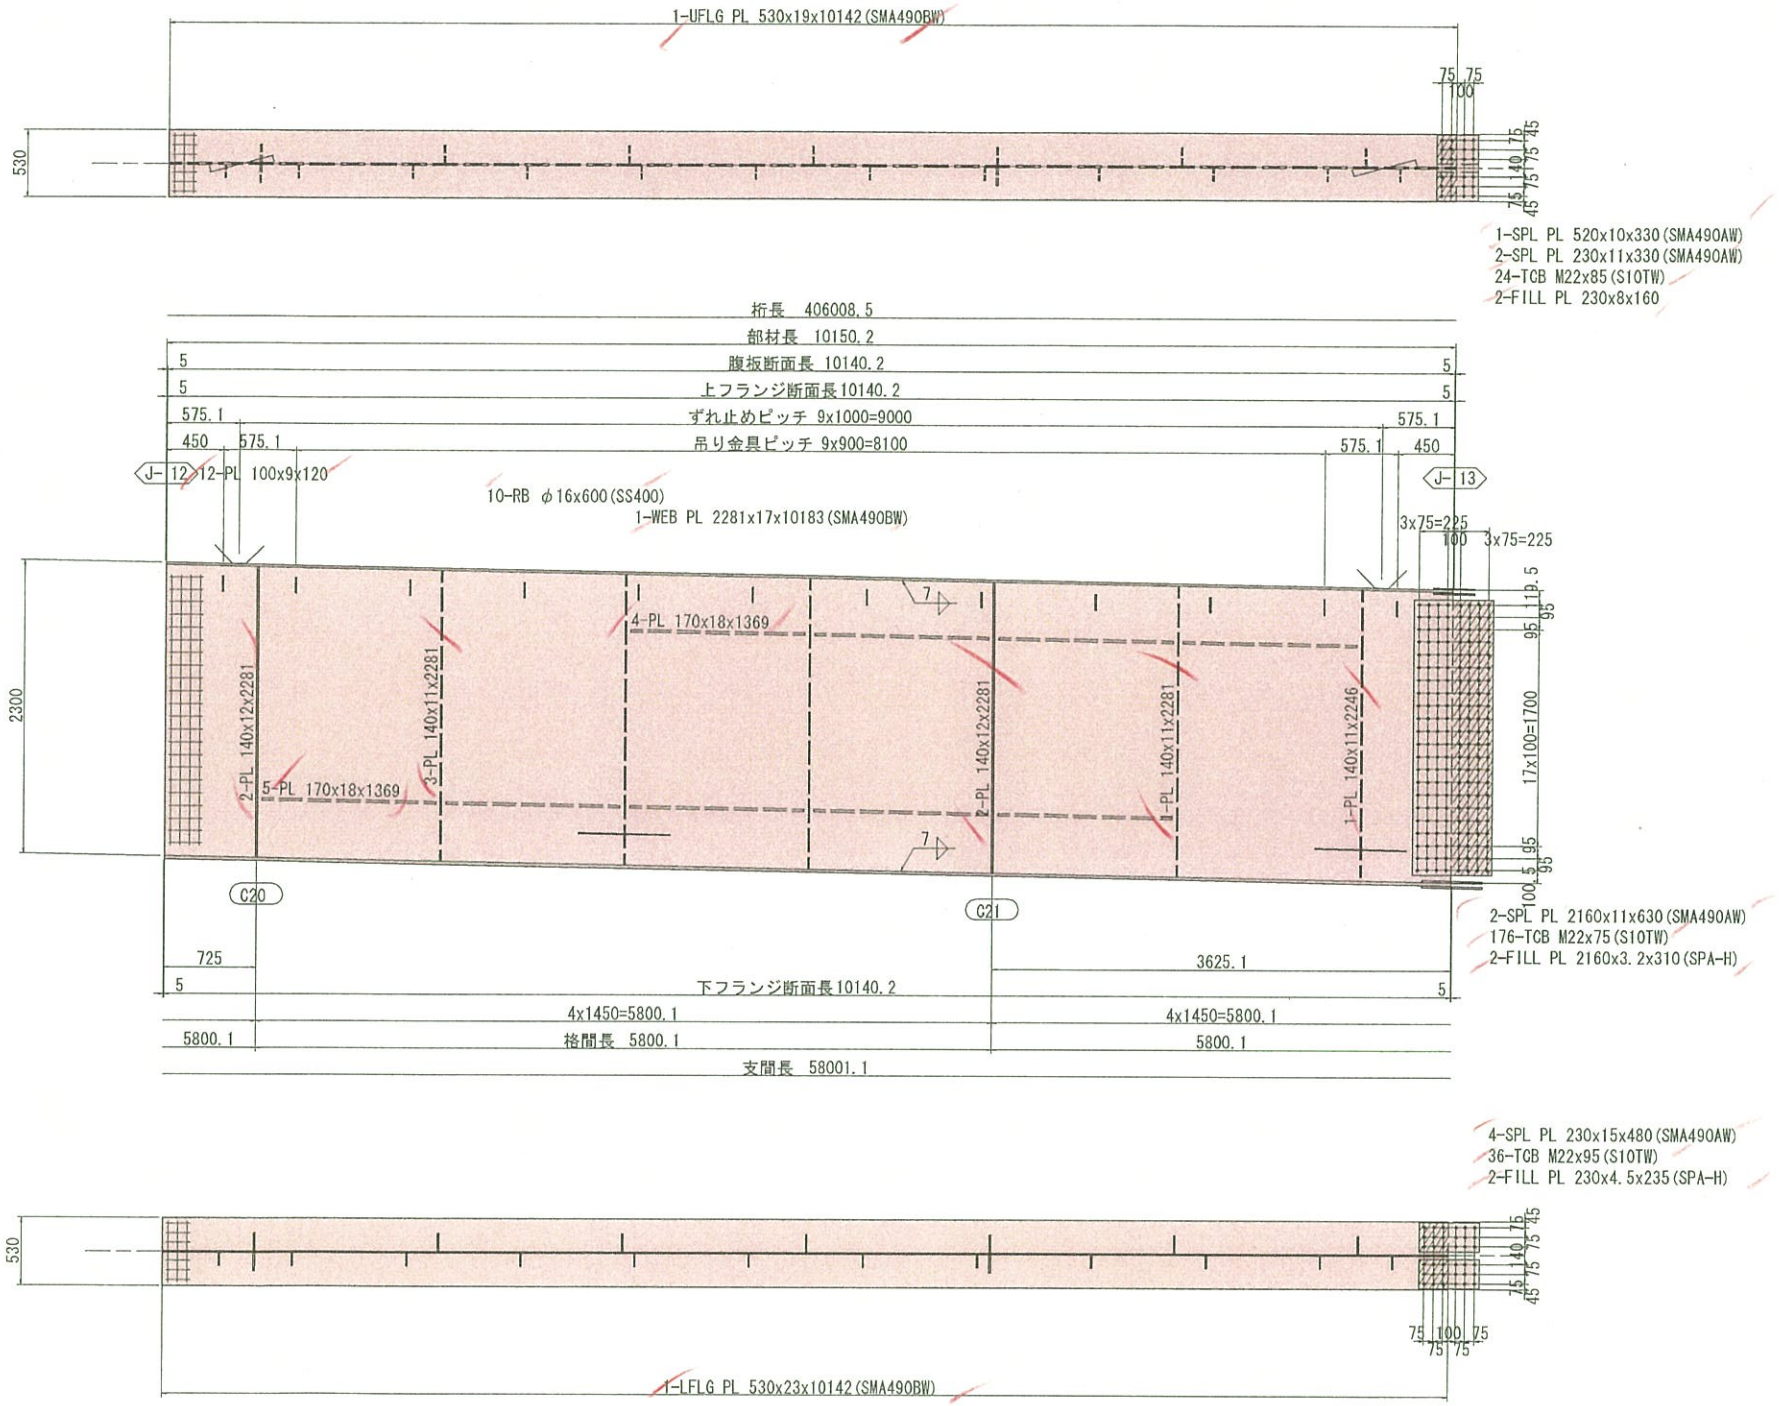

配 置 図

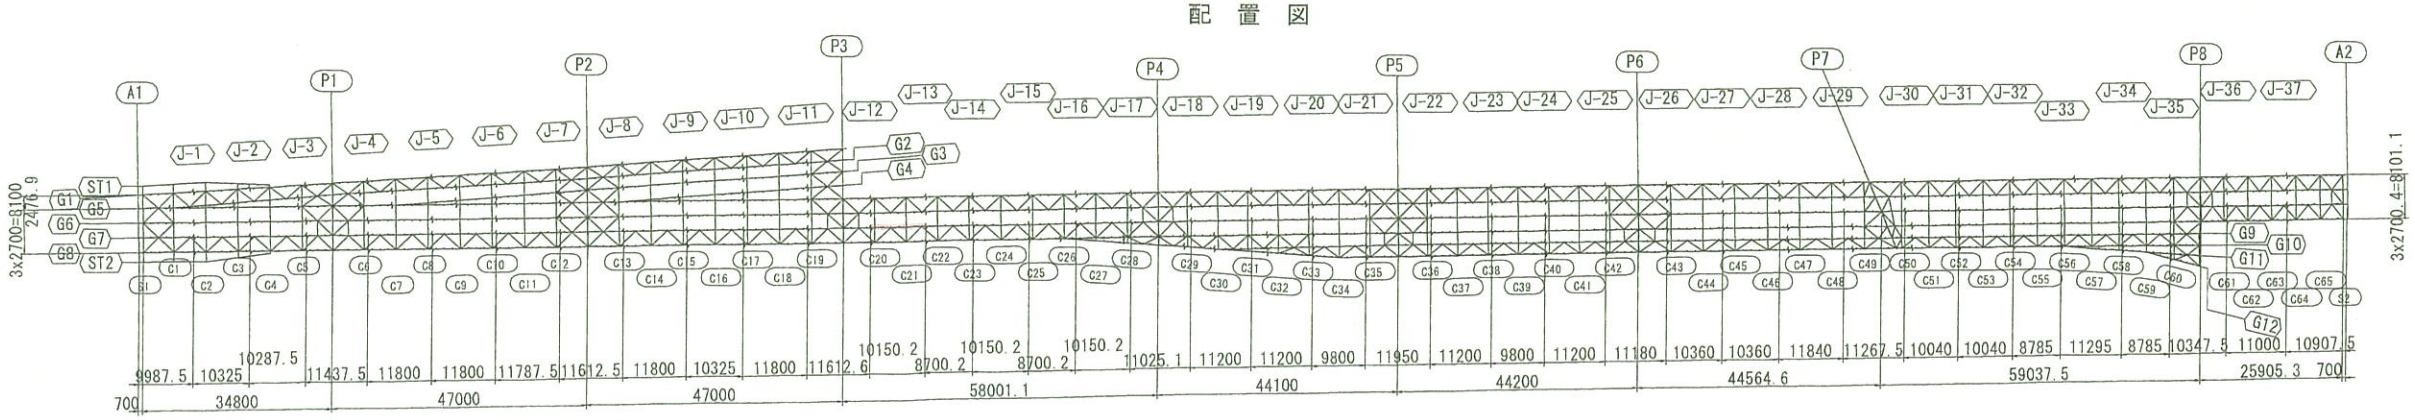

注記
1. 特記なき材質は全てSMA400AWとする。
2. ⊕ 印は、TCB.M22 (S10TW) を示す。
3. 特記なきスカーラップは、全てR35とする。
4. 詳細は、共通詳細図参照のこと。

実施設計

平成 31年度 工事番号 第19-41320-0047号				
吉間田滝根 (区) 荻 田村 (郡) 市 小野 (町) 村大字 小野新町地内				
道路橋りょう整備(再復)工事(橋梁上部)				
主桁G7(その13)				
縮尺	図示	図面番号		148 / 499
測量		年月日	主任技術者	
設計	株式会社建設技術研究所		管理技術者	青井裕昭
福島県 県中建設事務所				

主桁G7(その14) S=1:30

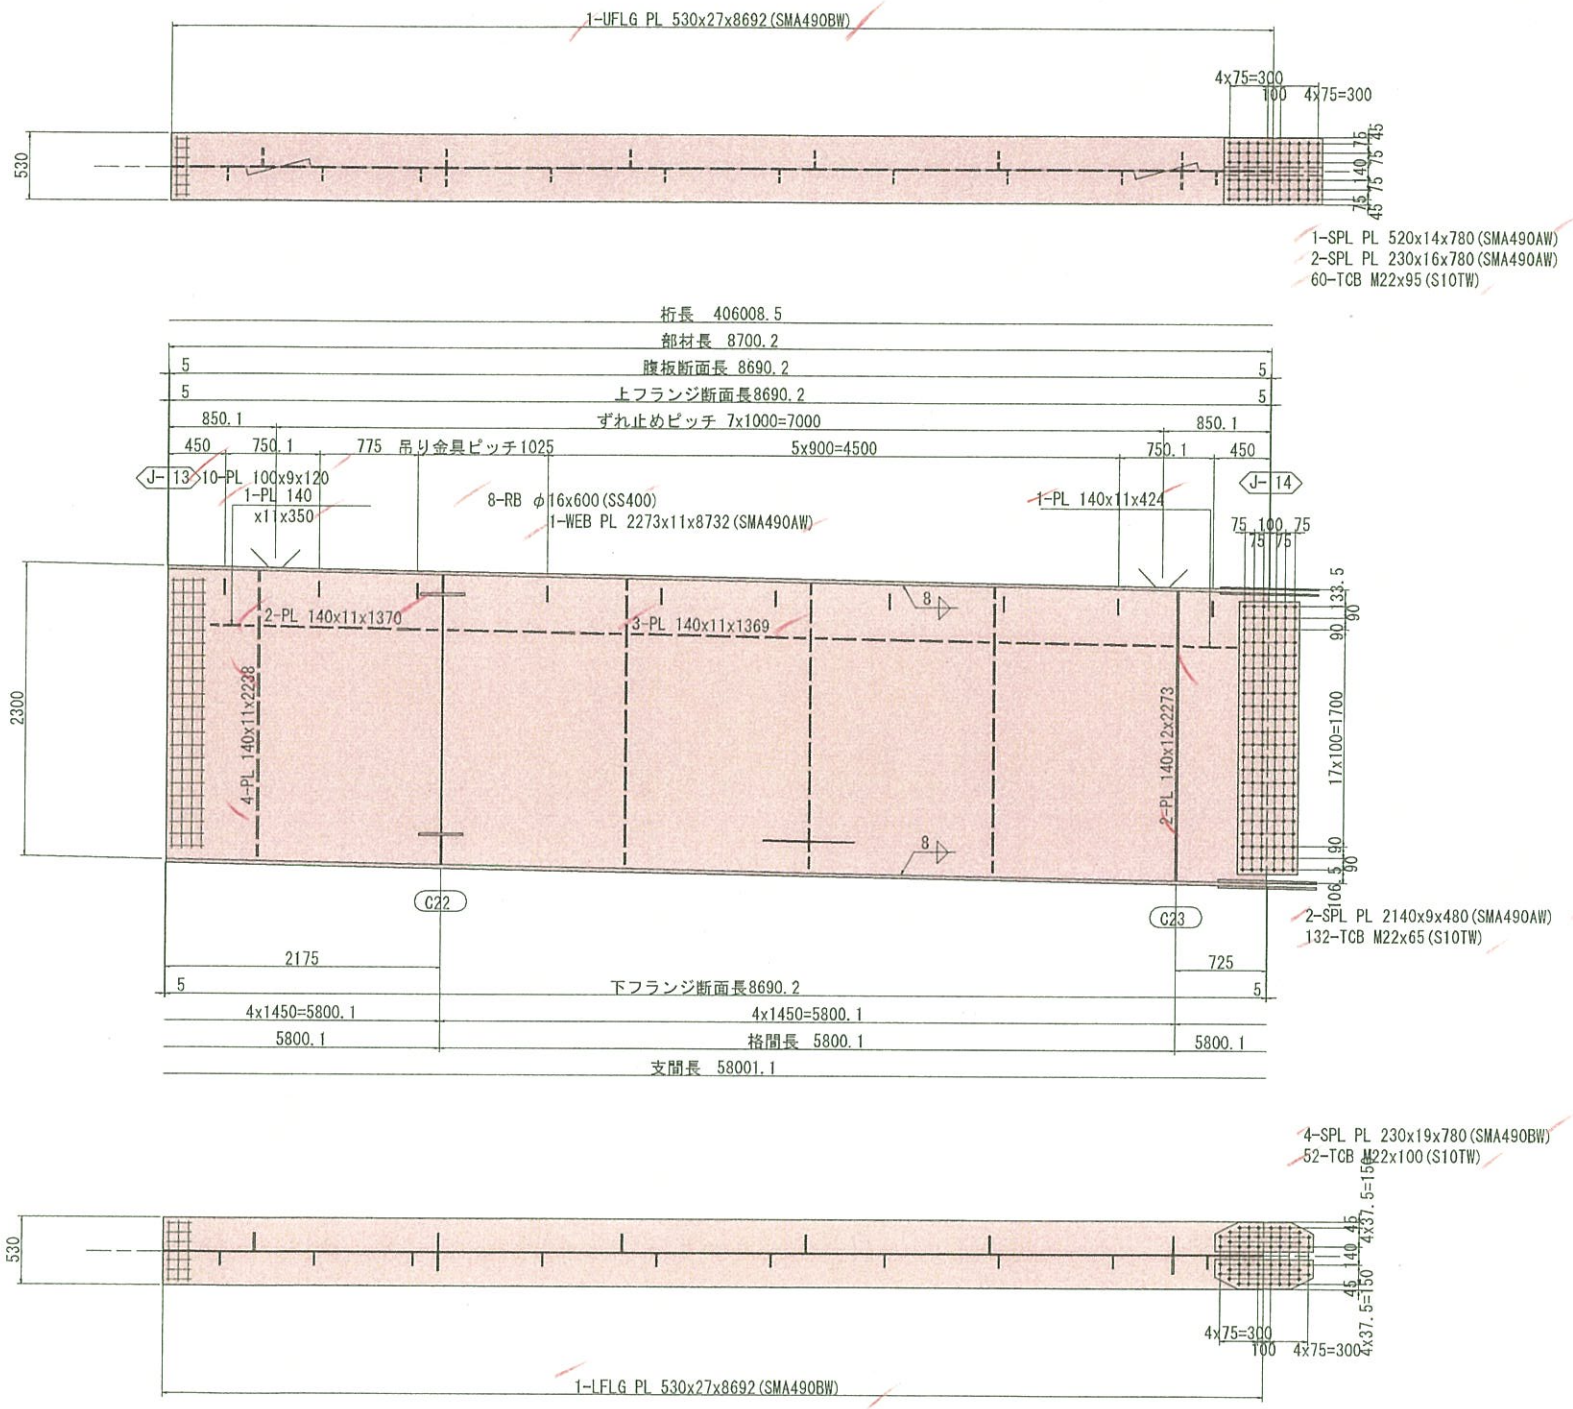

配 置 図

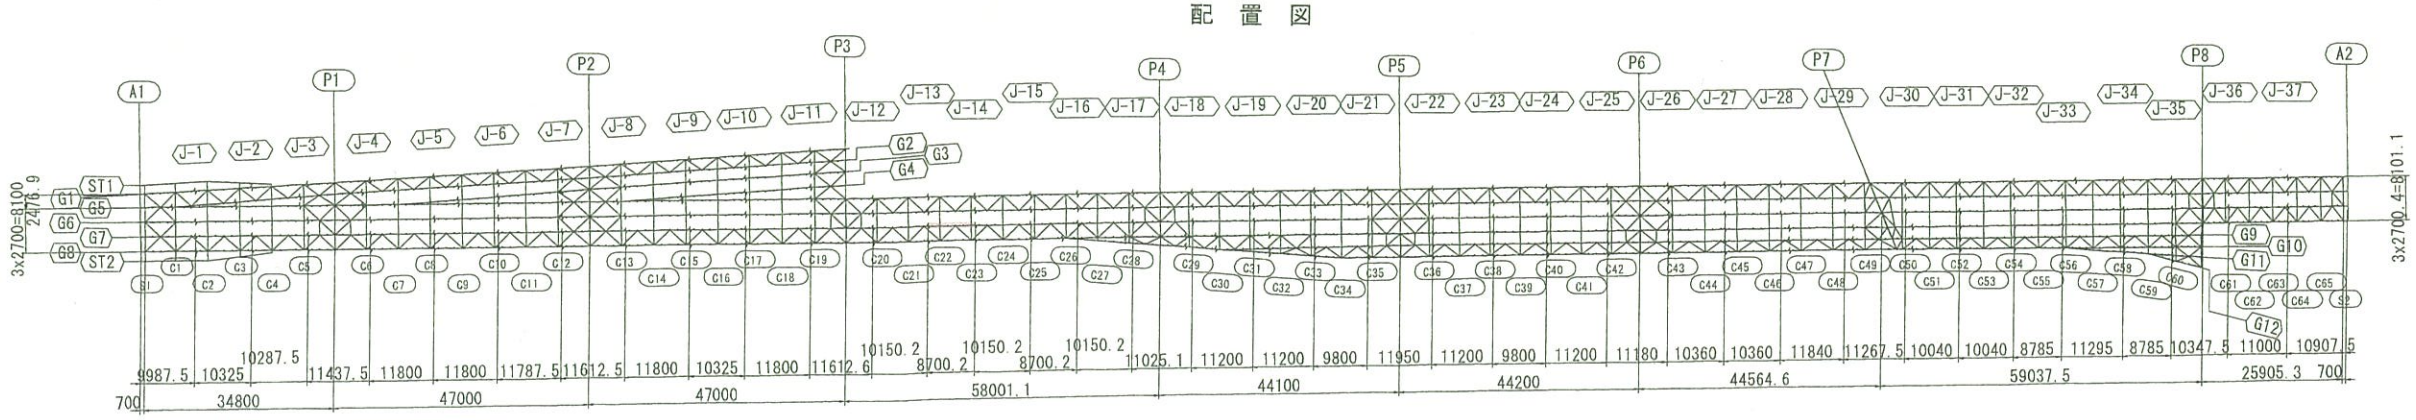

注記
1. 特記なき材質は全てSMA400AWとする。
2. ⏚ 印は、TCB.M22 (S10TW) を示す。
3. 特記なきスカーラップは、全てR35とする。
4. 詳細は、共通詳細図参照のこと。

実施設計

平成 31年度 工事番号 第19-41320-0047号				
吉間田滝根 (道)防 (国)田村 (国)小野 (町)甘木下 小野新町地内				
道路横りょう整備(再復)工事(橋梁上部)				
主桁G7(その14)				
縮尺	図示	図面番号		149 / 499
測量		年月日	主任技術者	
設計	株式会社 建設技術研究所		管理技術者	青井裕昭
福島県 県中建設事務所				