



主桁G3 (Z05) S=1:30

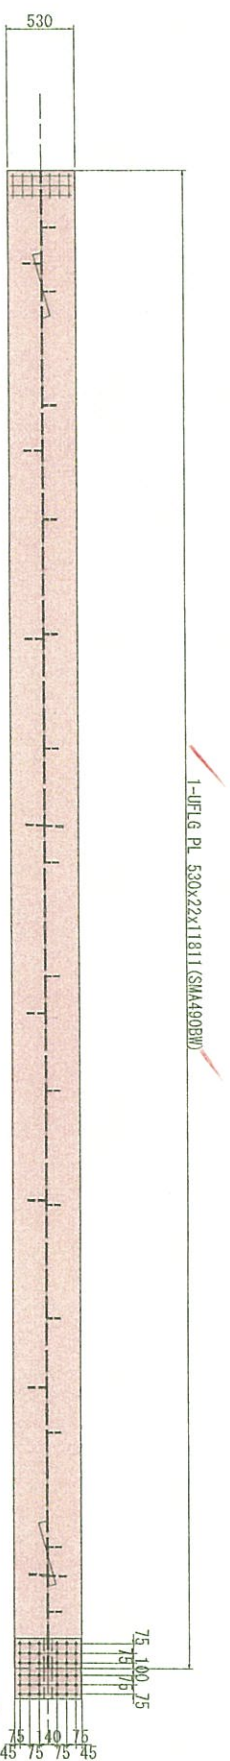


1-SPL PL 520x12x480 (SMA490AW)
2-SPL PL 230x13x480 (SMA490AW)
36-TCB M22x85 (S10TW)


	折長	406083.2
	部材長	11819
5	隙板断面長	11809
5	上フランク断面長	11809
909.5	ずれ止めピッチ	10×100=10000
450、509.5	吊り金具ピッチ	11×90=9900
		909.5
		509.5
		450

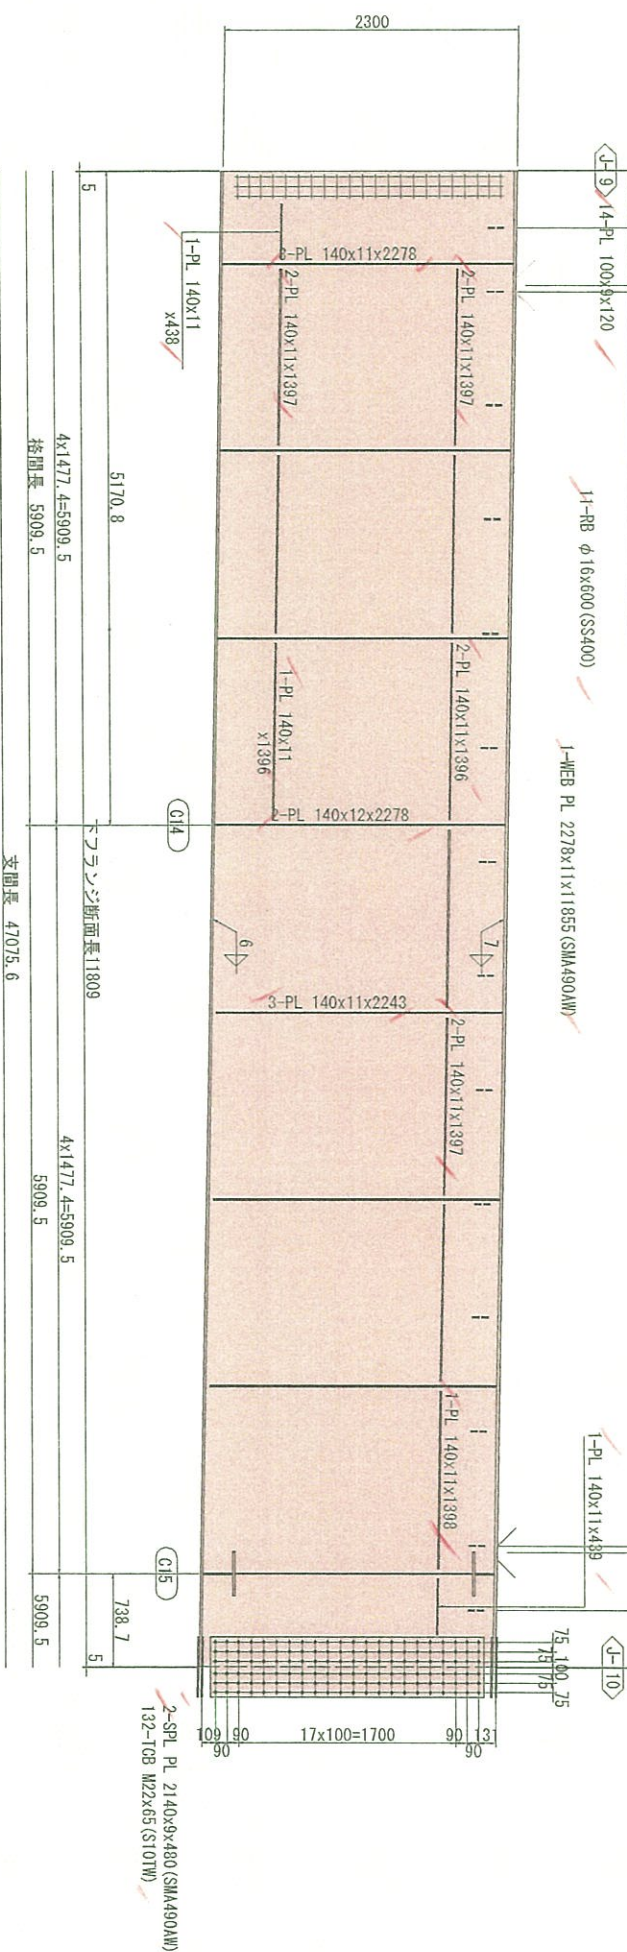

2-SPL PL 2140x9x480 (SMA490AW)
132-TCB M22x65 (ST0TW)

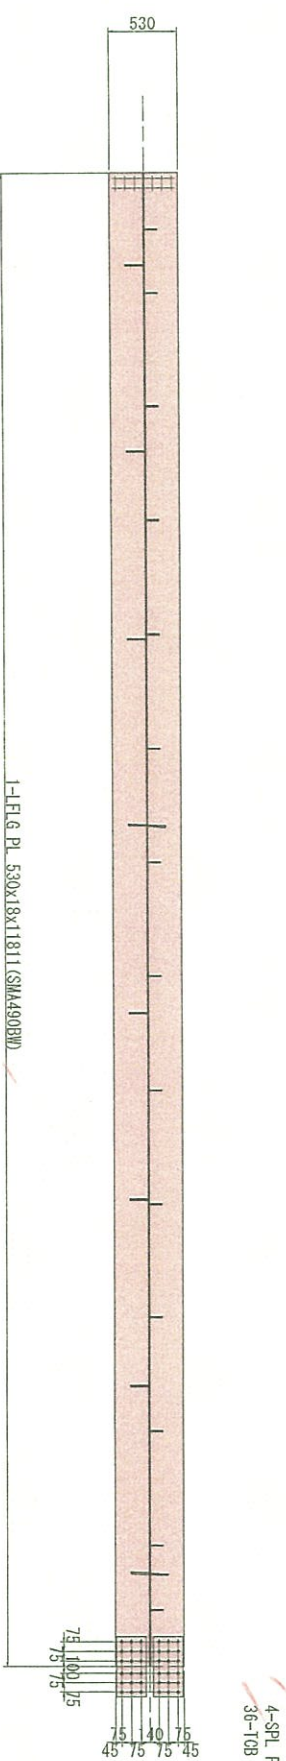

4-SPL PL 230x12x480(SMA490AW)
36-TCB M22x80(S10TW)

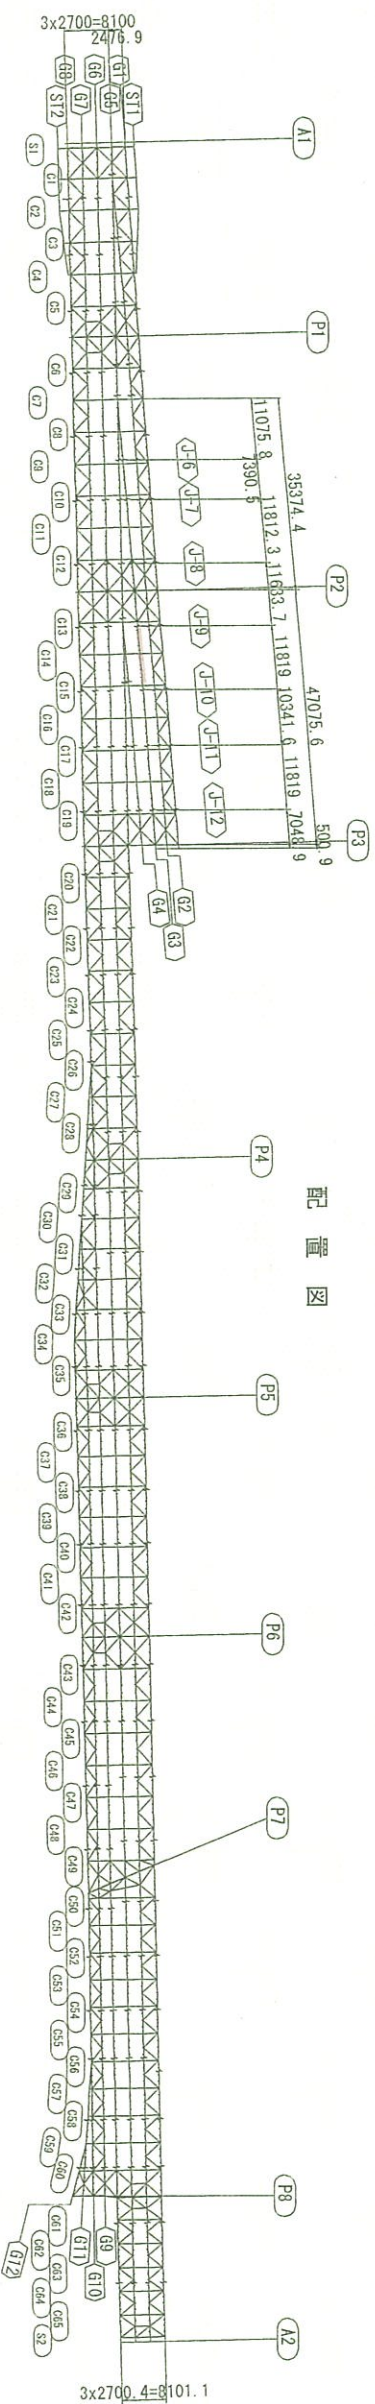





注記

1. 特記なき材質は全てSMA400AWとする。
2. ϕ 印は、TBS M22 (S101W) を示す。
3. 特記なきスカラーツアは、全てR35とする。
4. 詳細は、共通詳細図参照のこと。

計設美

平成31年度 工事番号 第19-41330-0047号			
道路面の名称	① 田村	② 小野	③ 小野新田
区	市	町	大字
道路幅員および車線(片道) 工事(橋梁上部)			
主桁63.7(その5)			
橋尺	図示	図面番号	51 / 49
用途	年月日	主桁	主桁
設計	株式会社 建設技術研究所	設計者	設計者
		監修者	設計時期
福島県 県中建設事務所			

主桁G3 (ZD6) S=1:30

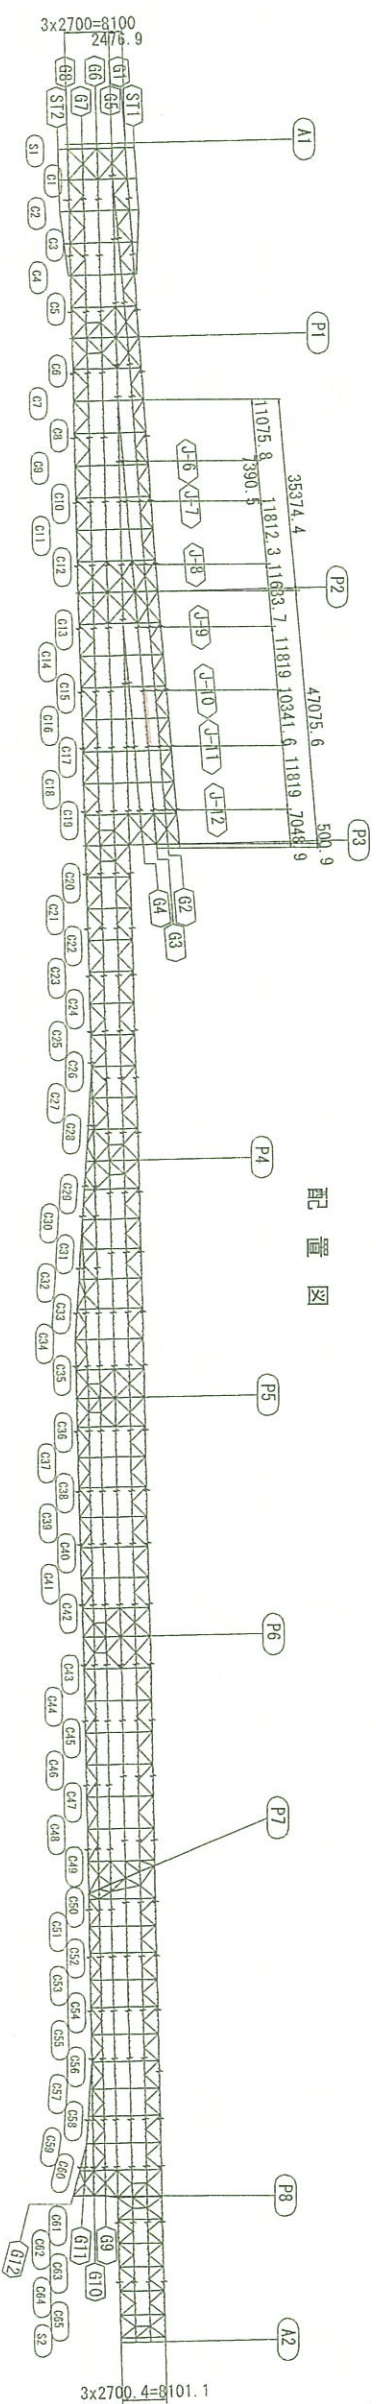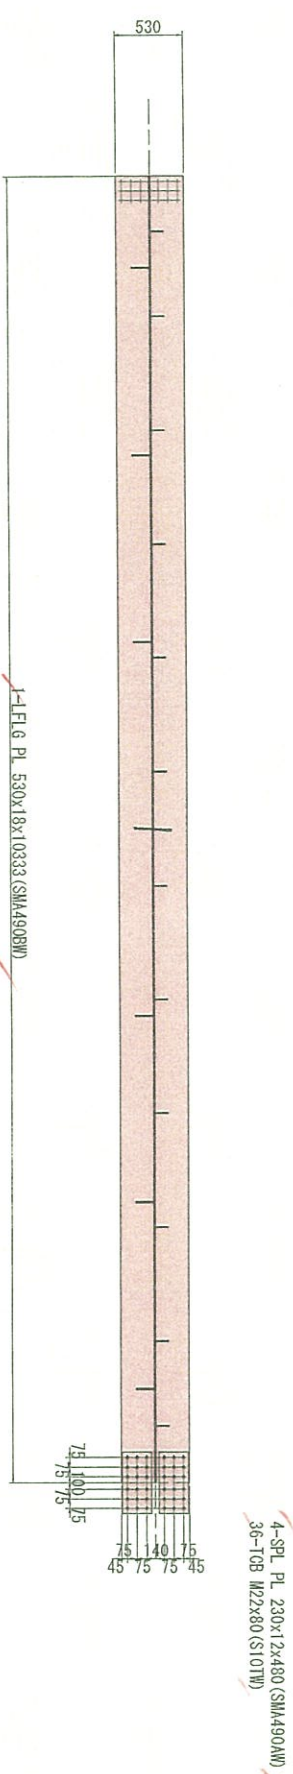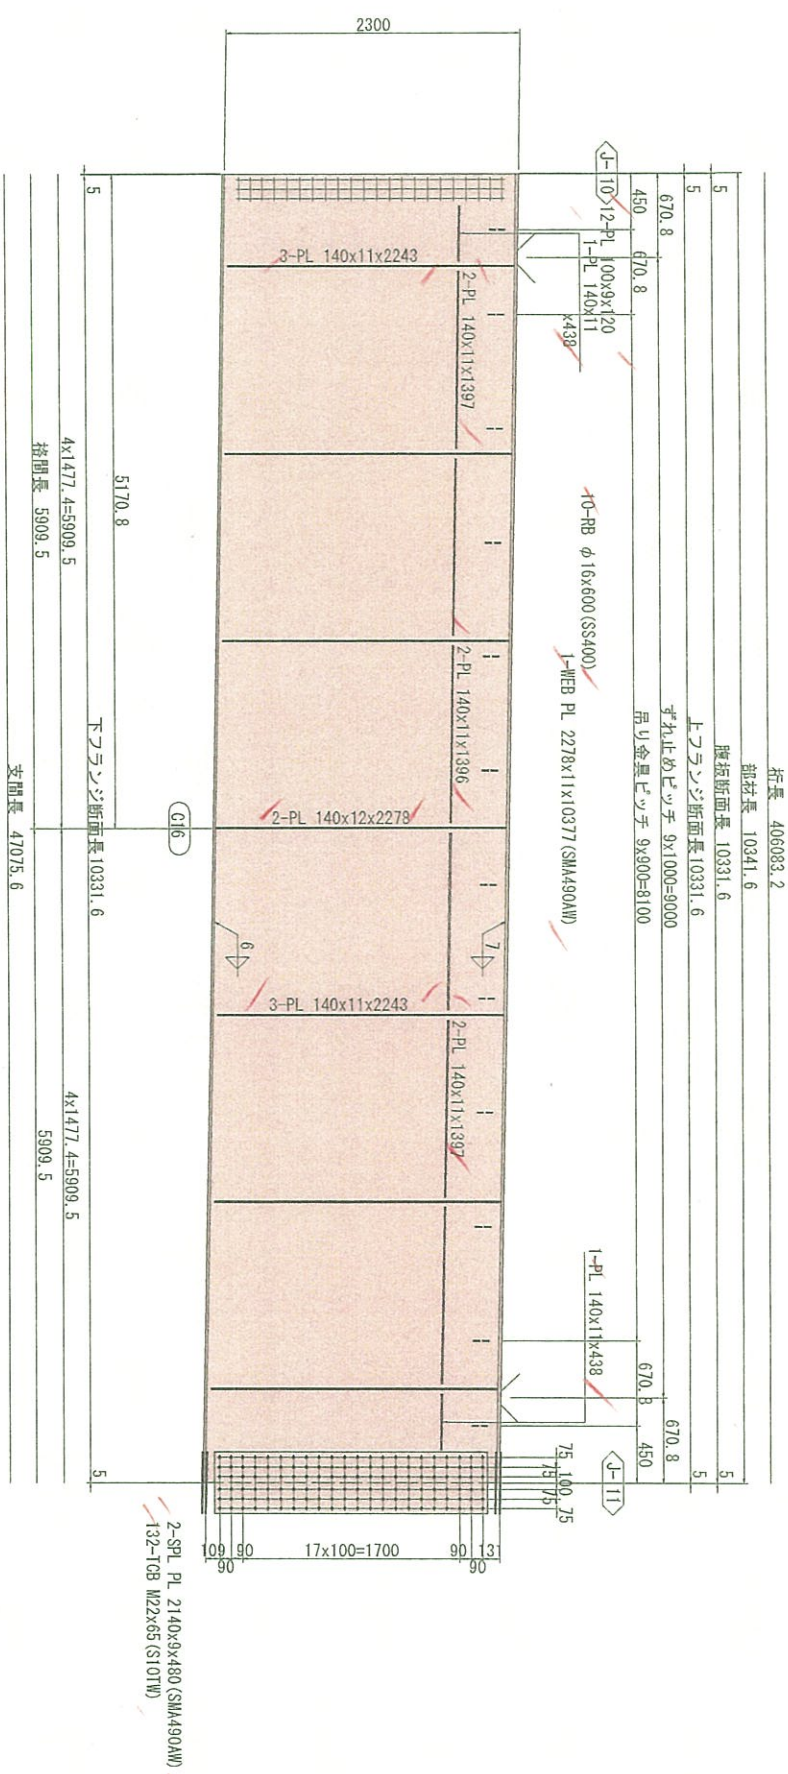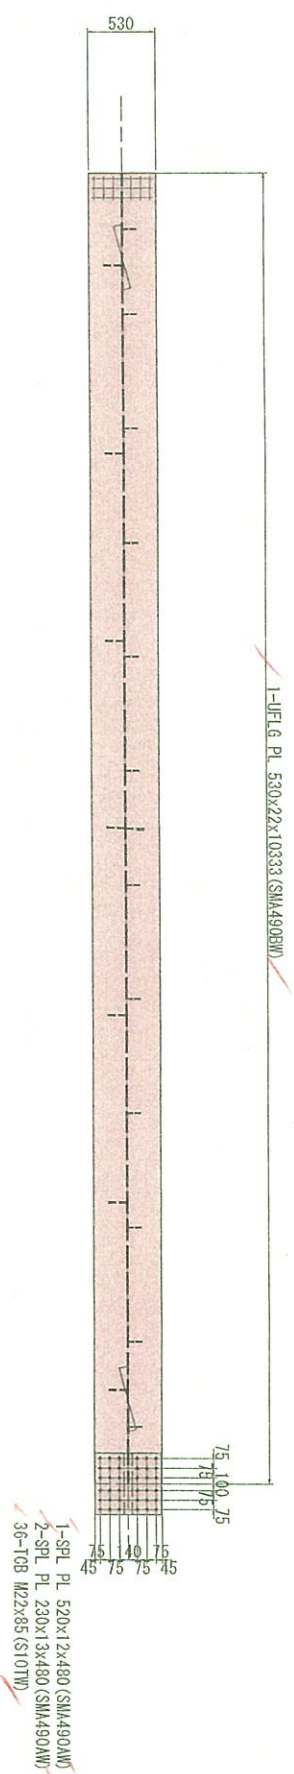





注記

1. 特記なき材質は全てSM400AWとする。
2. ϕ 印は、T08、M22 (S10TW) を示す。
3. 特記なきスカラーツは、全てR35とする。
4. 詳細は、共通詳細図参照のこと。

施設設計

平成 31年度	工事番号	第10-41920-0047号
重岡田建設株式会社	(A) 田村 道	(B) 小野瀬町役場 工務課
道路橋りょう部(河川・河運)工事(橋梁上部)		
主桁G3(その6)		
橋長	図示	図面番号
湘堤	年月日	主 位 主 席 主 席
設計	協栄公社 建設政研研究所	管 理 管 理 技術者
福島県 県中建設事務所		

主桁G4(その1) S=1:30

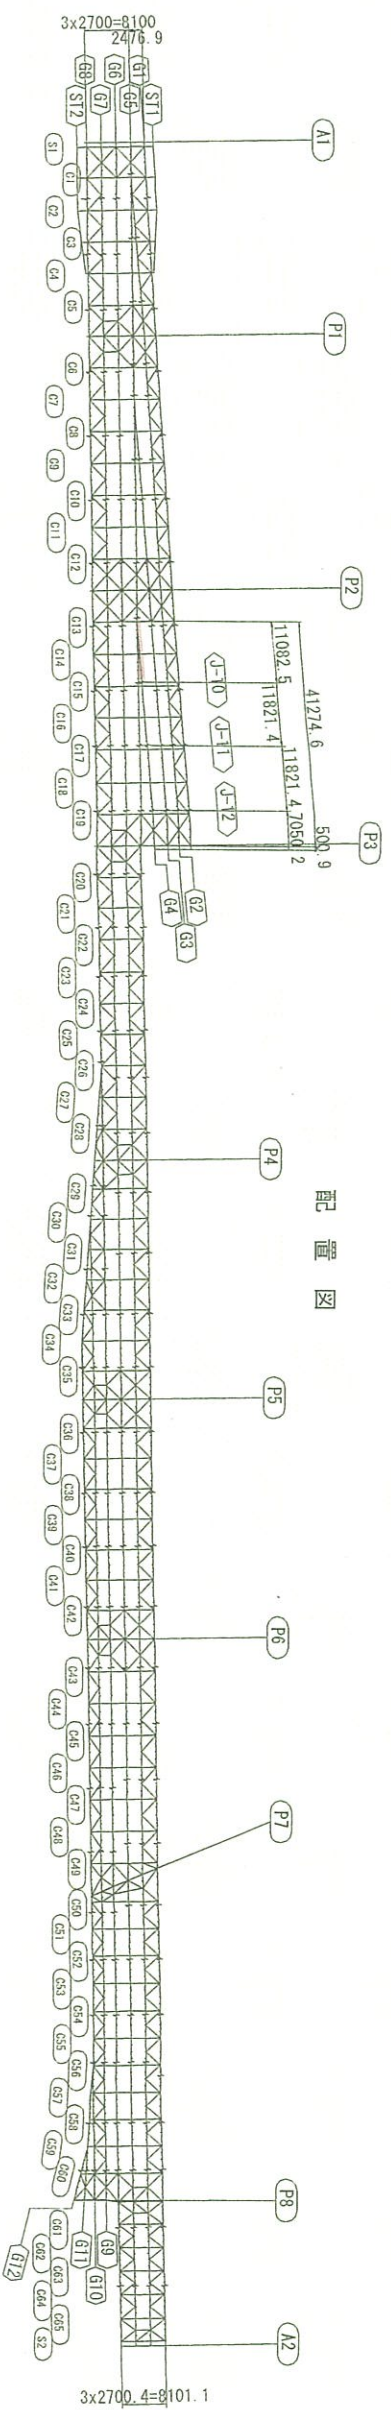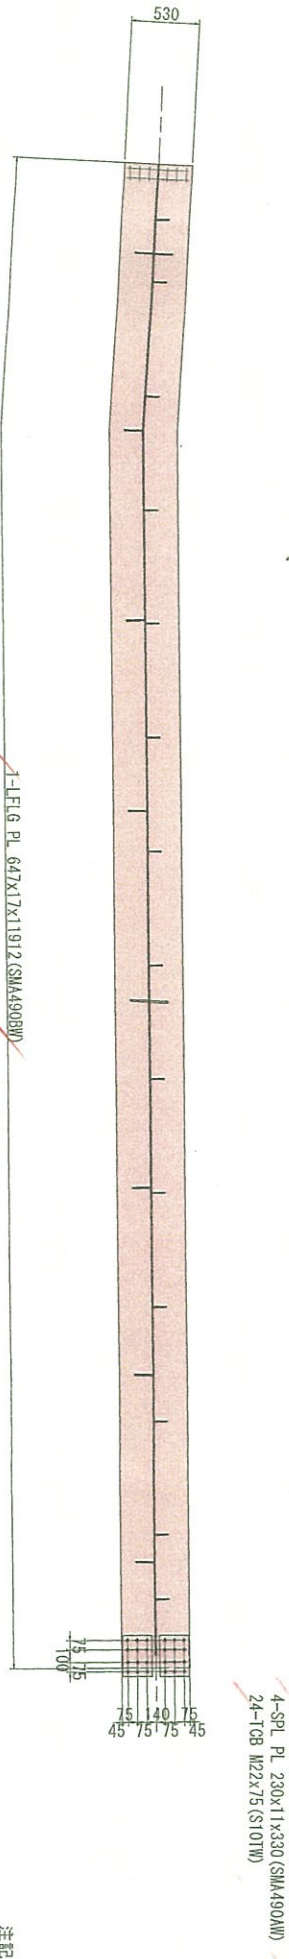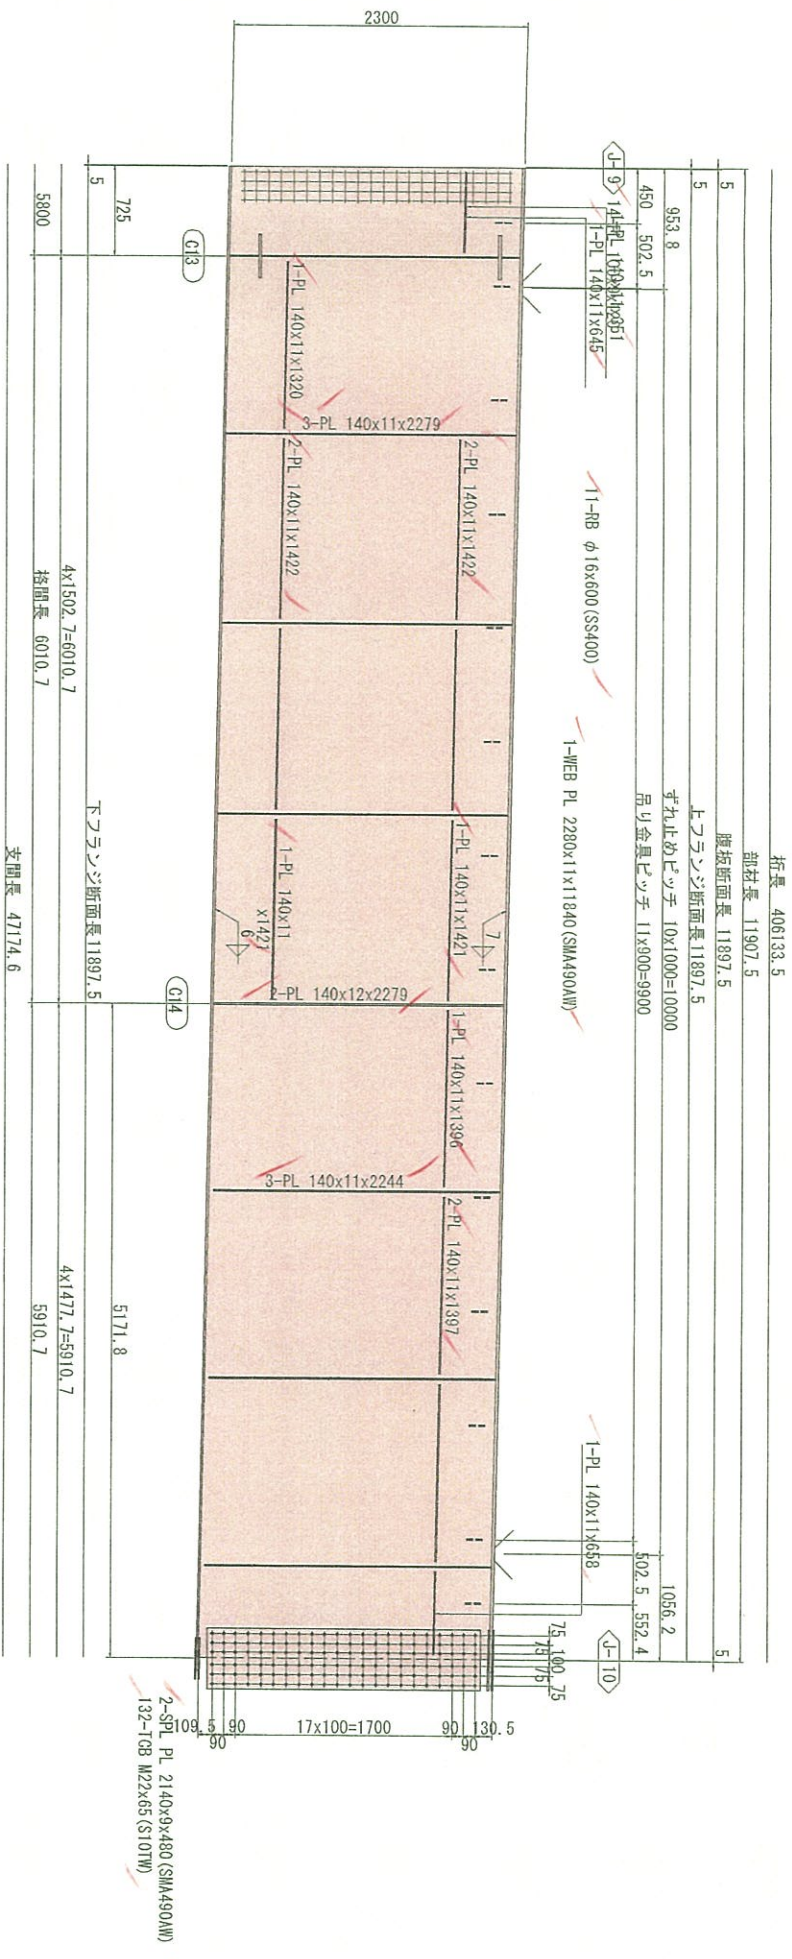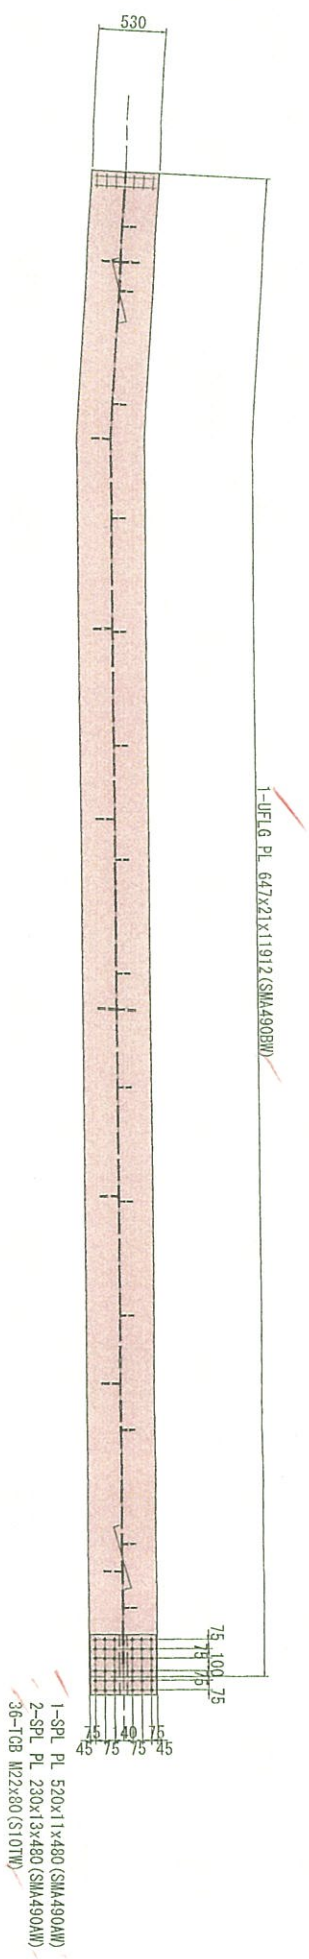


注記

1. 特記なき材質は全てSMA400Mとする。
2. ϕ 印は、T08、M22 (S10T)を示す。
3. 特記なきスカラーツボは、全てR35とする。
4. 詳細は、共通詳細図参照のこと。




施設

平成31年度 工事番号 第13-A1320-0047号			
吉岡建設 氏	代表 田村 信	代表 中村 正一	代表 小野瀬尚典
道路橋りょう整備(新設)工事(第2次上部)			
主計64(その1)			
橋尺	図 示	図面番号	55 / 49
測量		年月日	主任 佐藤 正広 技師 佐藤 正広
設計	技術会社 建設技術研究所	年月日	主任 佐藤 正広 技師 佐藤 正広
福島県 県中建設事務所			青汁地所

主桁G4(その2) S=1:30

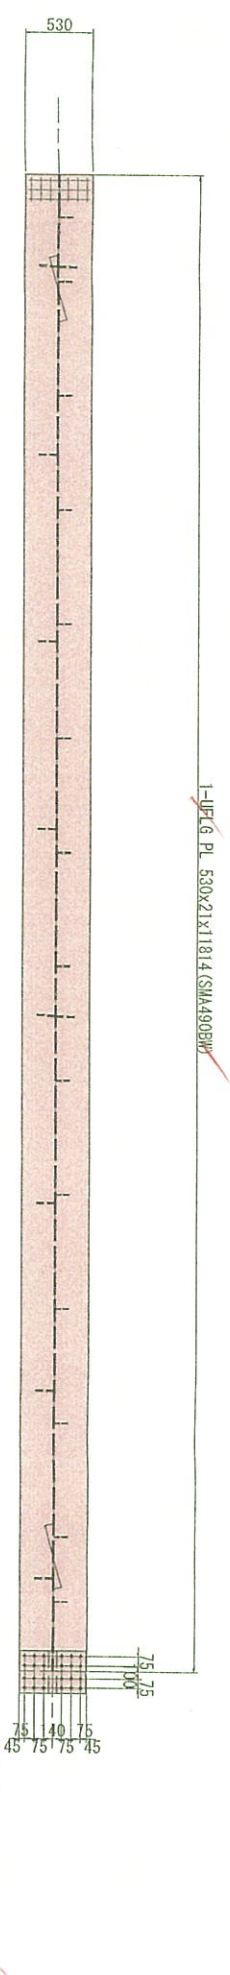

	折長	406133.5
	部材長	11821.4
5	腋板断面長	11811.4
5	上フレンジ断面長	11811.4
910.7	すれ止めピッチ	10x1000=10000
347.6, 510.7	吊り金具ピッチ	11x900=9900
		910.7, 552.4

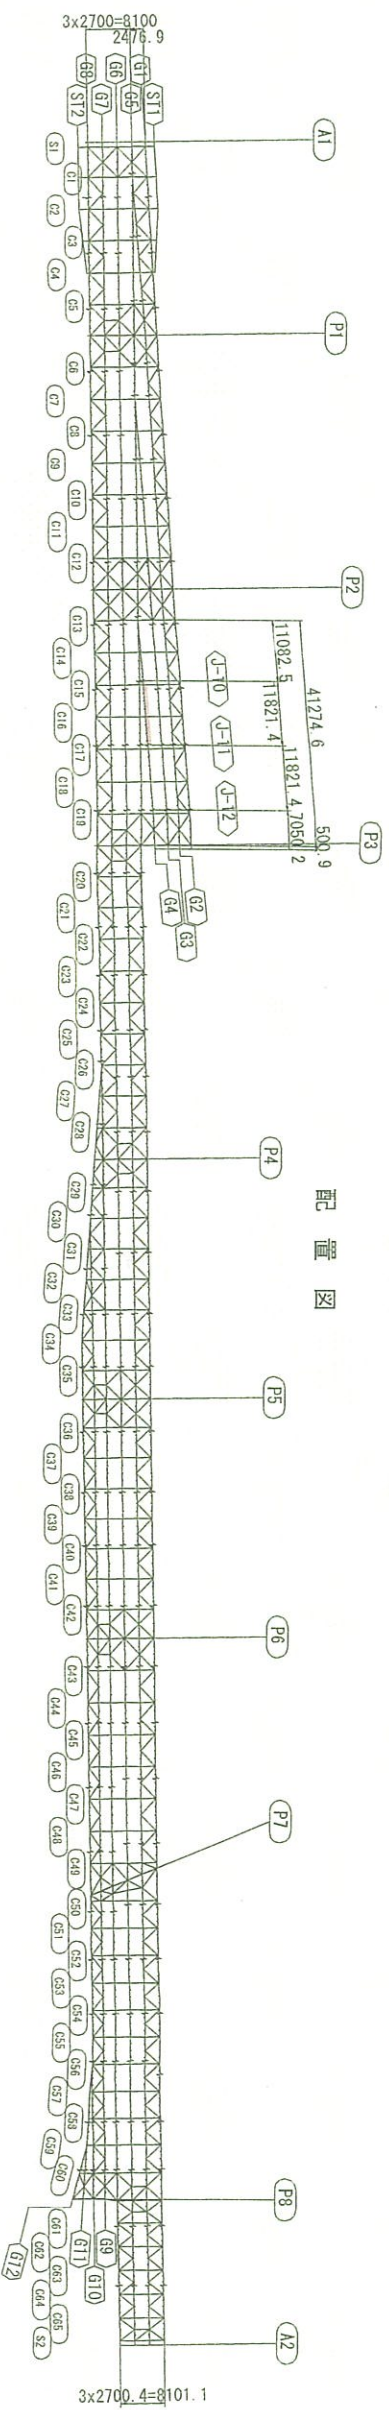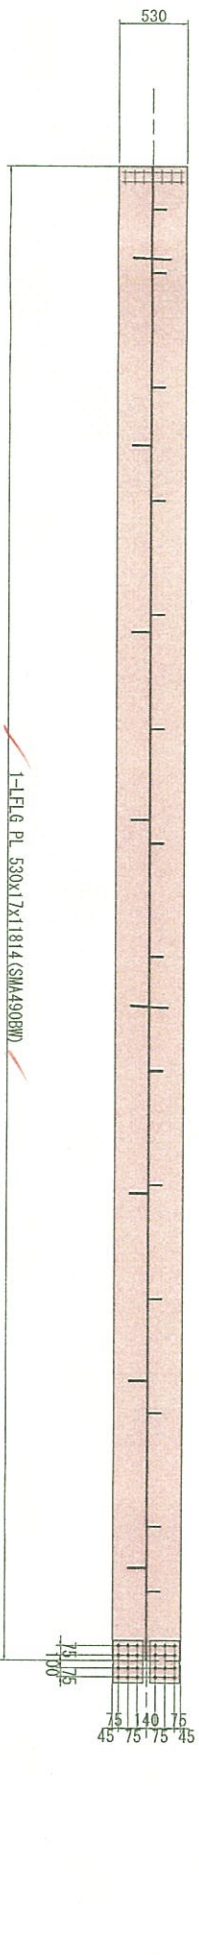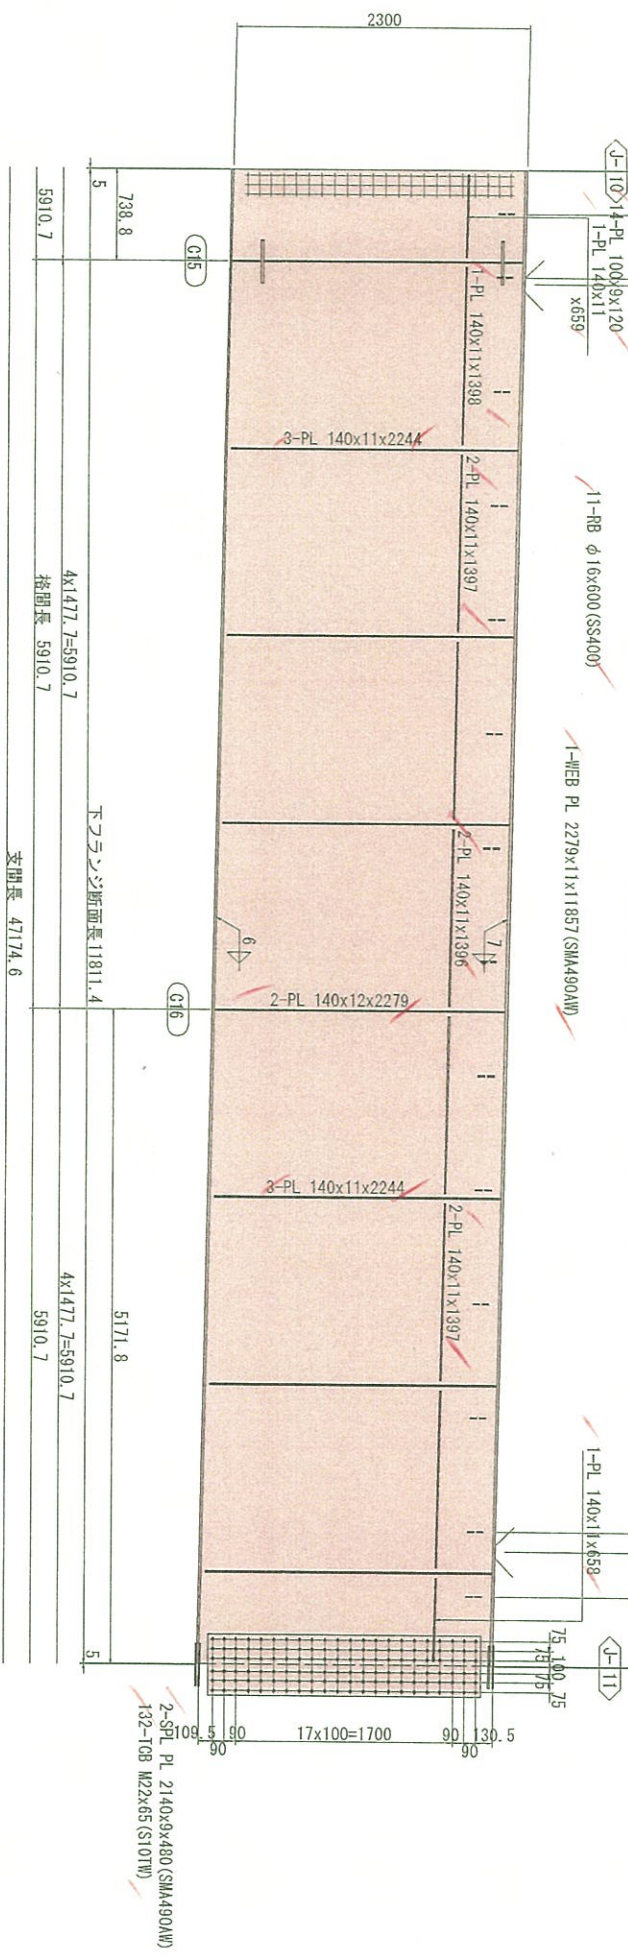

注記

1. 特記なき材質は全てSMA400AMとする。
2. 4-11は、TGB、M22 (S10TW) を示す。
3. 特記なきスカラーツブは、全てR35とする。
4. 詳細は、共通詳細図参照のこと。




実施設計

計設実

平成 31 年度 工事番号 第 B-41320-007号			
道路開設費	①	②	③
車	回	小	小
車			15×7
道路幅員より算出(特殊)工事(道路工部)			
主計64(その2)			
局尺	同示	回数番号	56 / 100
測量		年月日	主計 1月 1日
設計	建設公社 建設技術研究所	単位 15×5	青井裕昭

福島県 県中建設事務所

主桁G4 (ZD4) S=1:30

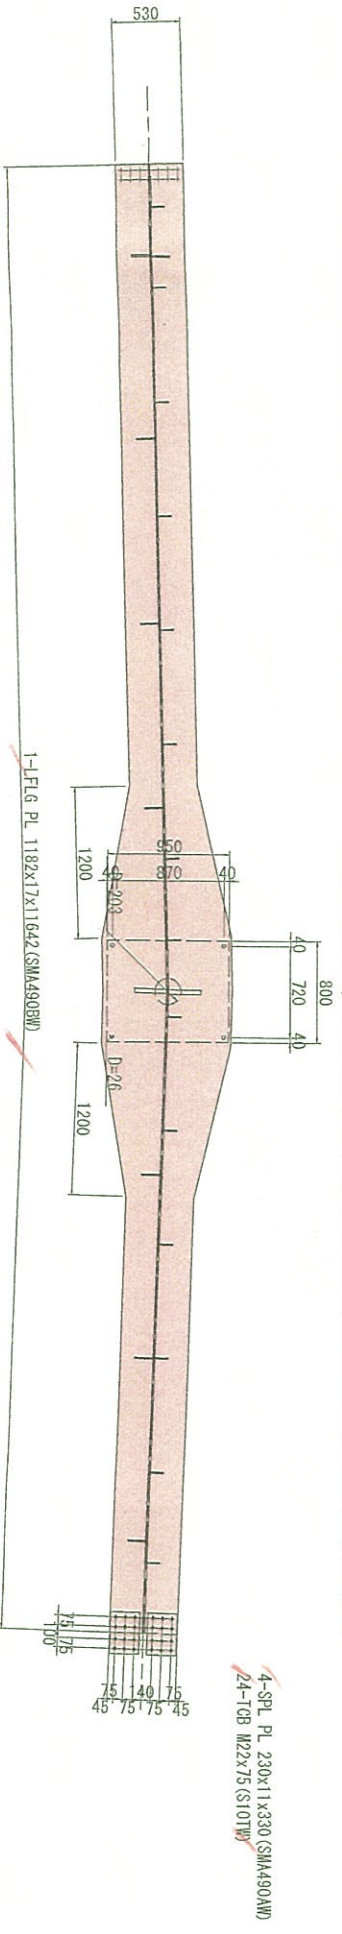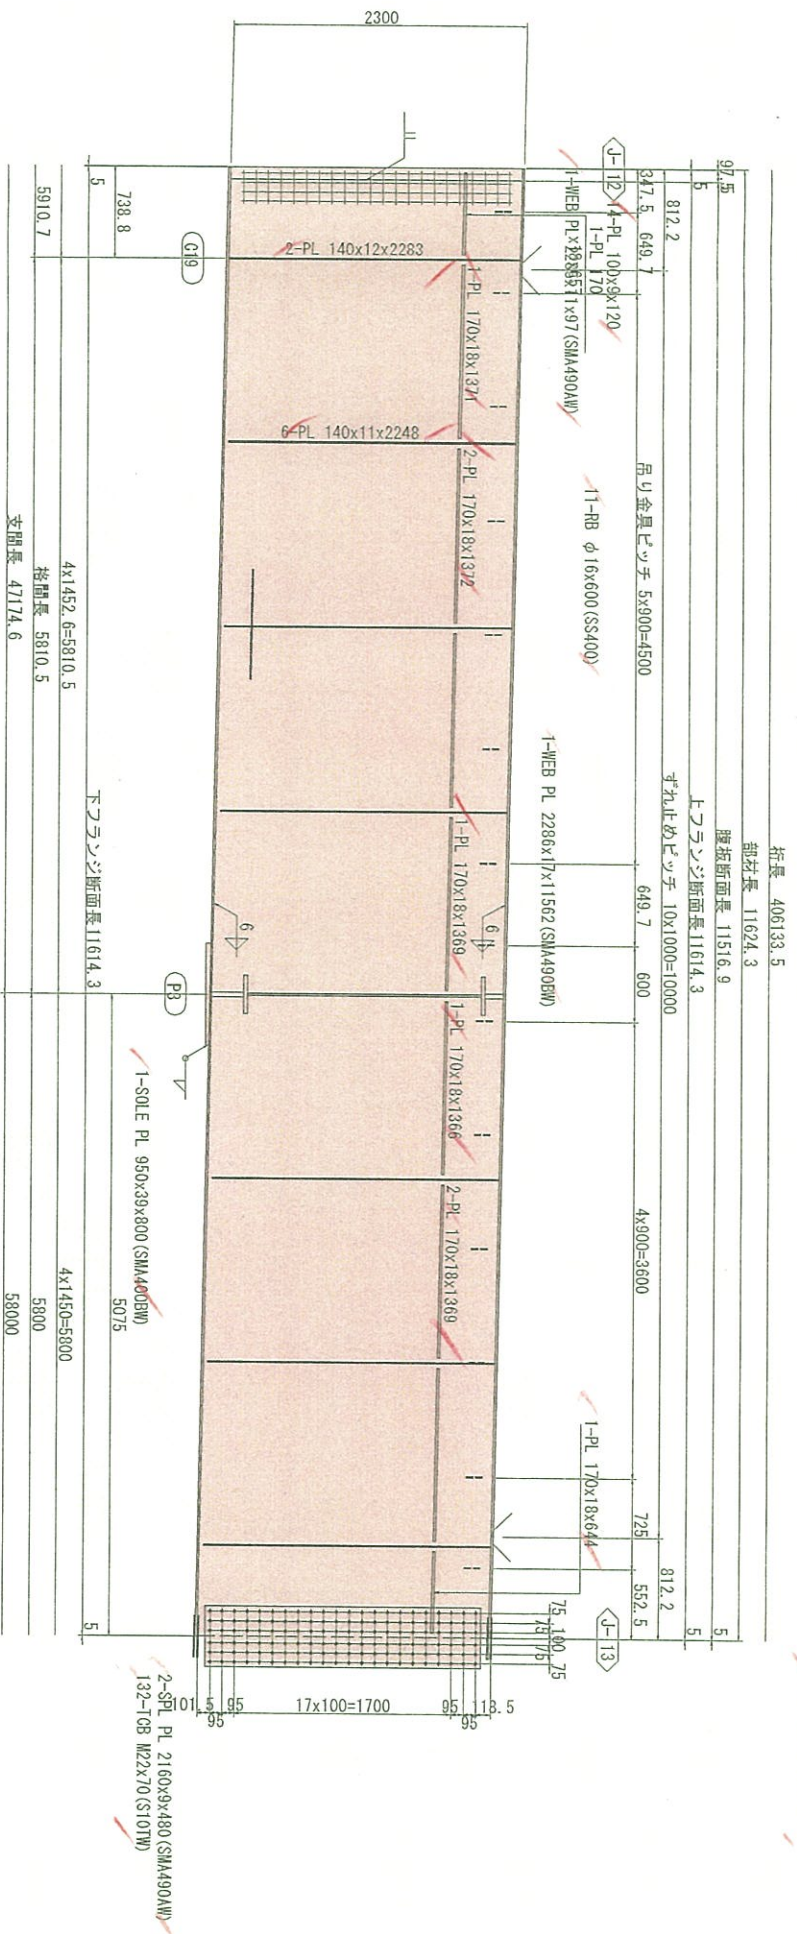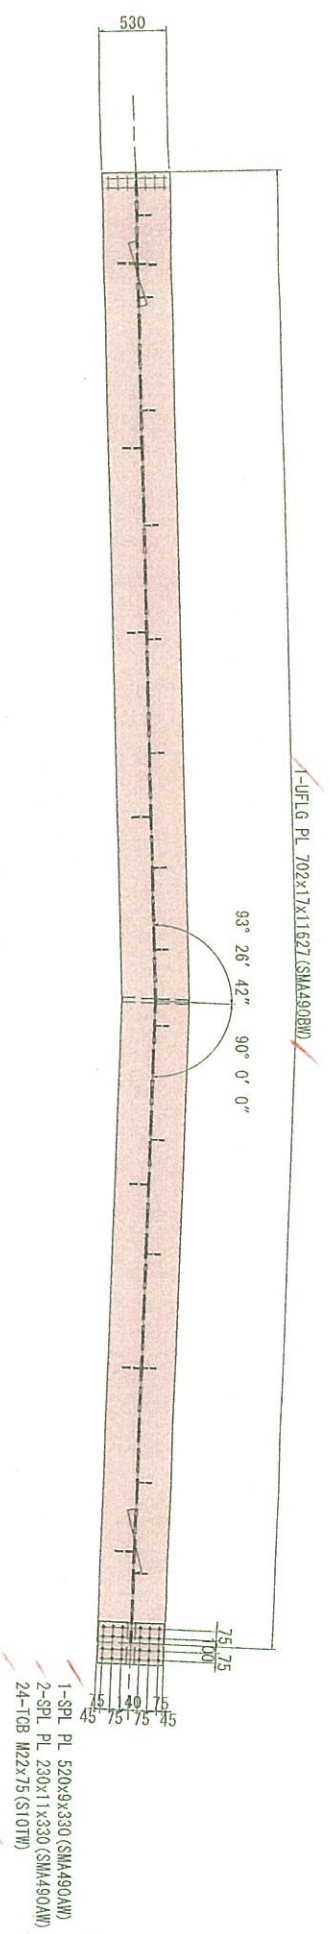

1. 特記なき材質は全てSMA400NWとする。
 2. 2号印は、T08、M22 (\$10TW) を示す。
 3. 特記なきスカラーラップは、全てR33とする。
 4. 詳細は、共通詳細図参照のこと。

3x2700-8100
2476.9

A1

P1

P2


P3

4174.6
11082.5
11821.4
11821.4
500.9


1-0
1-1
1-2

61
62
86

主桁G5 (その1) S=1:30

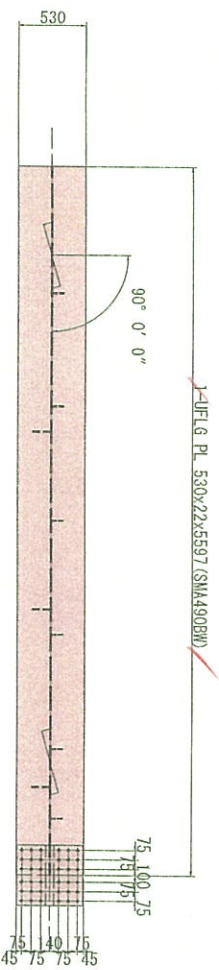


1-SPL PL 520x12x480 (SMA490AW)
2-SPL PL 230x13x480 (SMA490AW)
36-TGB M2x85 (S10TW)

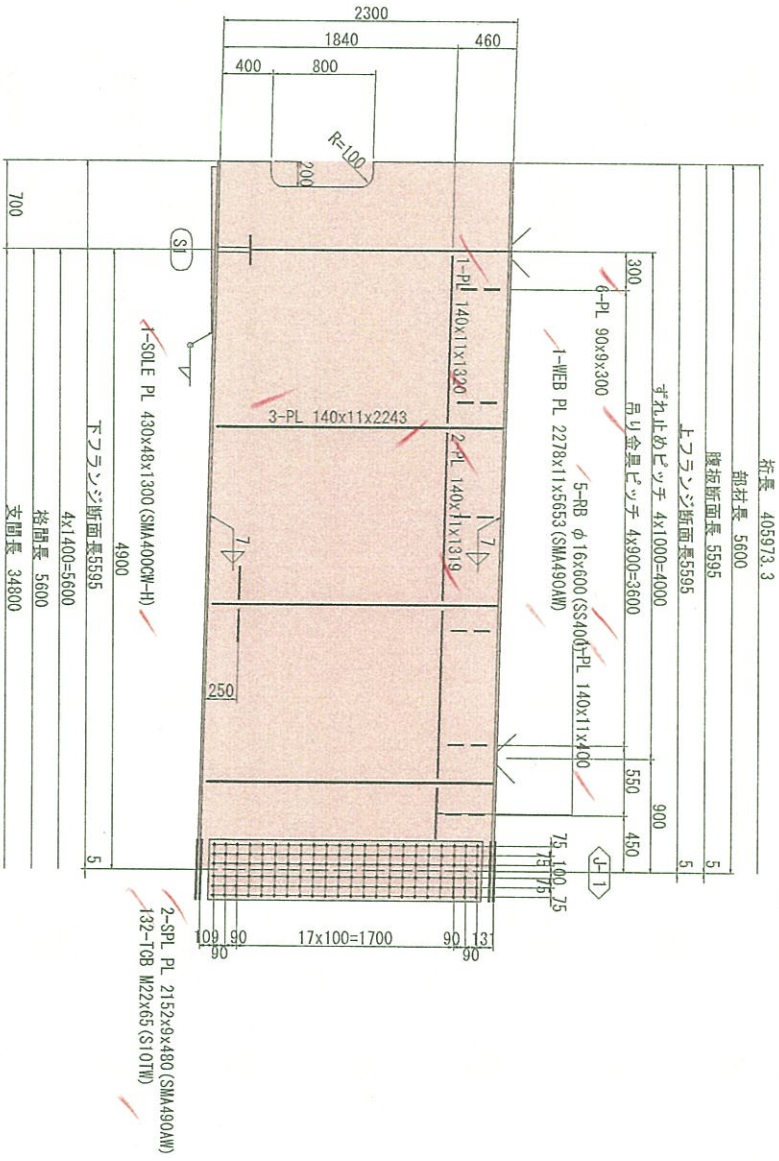


桁長 40597.3
部材長 5600
腹板断面長 5595
上フランジ断面長5595
すね止めピッチ 4x1000=4000
吊り金具ピッチ 4x900=3600
550
450
75 100 75
15 75
10 90
17x100=1700
90 13
10 90
1-PL 140x11x1320 1
2-PL 140x11x1319
3-PL 140x11x2243
1-WEB PL 2278x11x5653 (SMA490AW)
5-RB φ16x600 (SS400)-PL 140x11x400
6-PL 90x8x300
1-SOLE PL 430x48x1300 (SMA400CH-H)
下フランジ断面長5595
4x1400=5600
格間長 5600
支間長 34800
700

2-SPL PL 2152x9x480 (SMA490AW)
132-TGB M2x65 (S10TW)

4-SPL PL 230x12x480 (SMA490AW)
36-TGB M2x80 (S10TW)

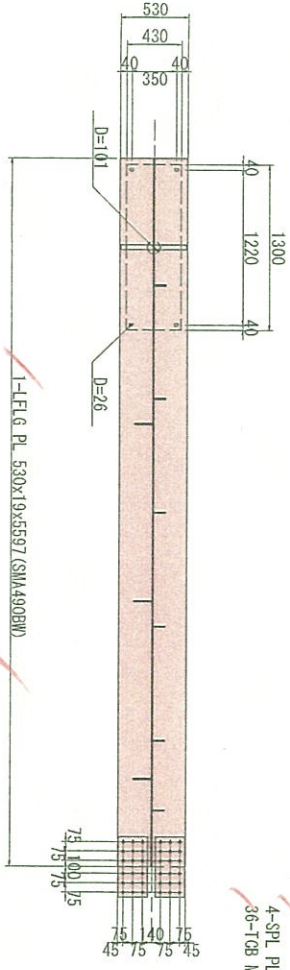

配置図




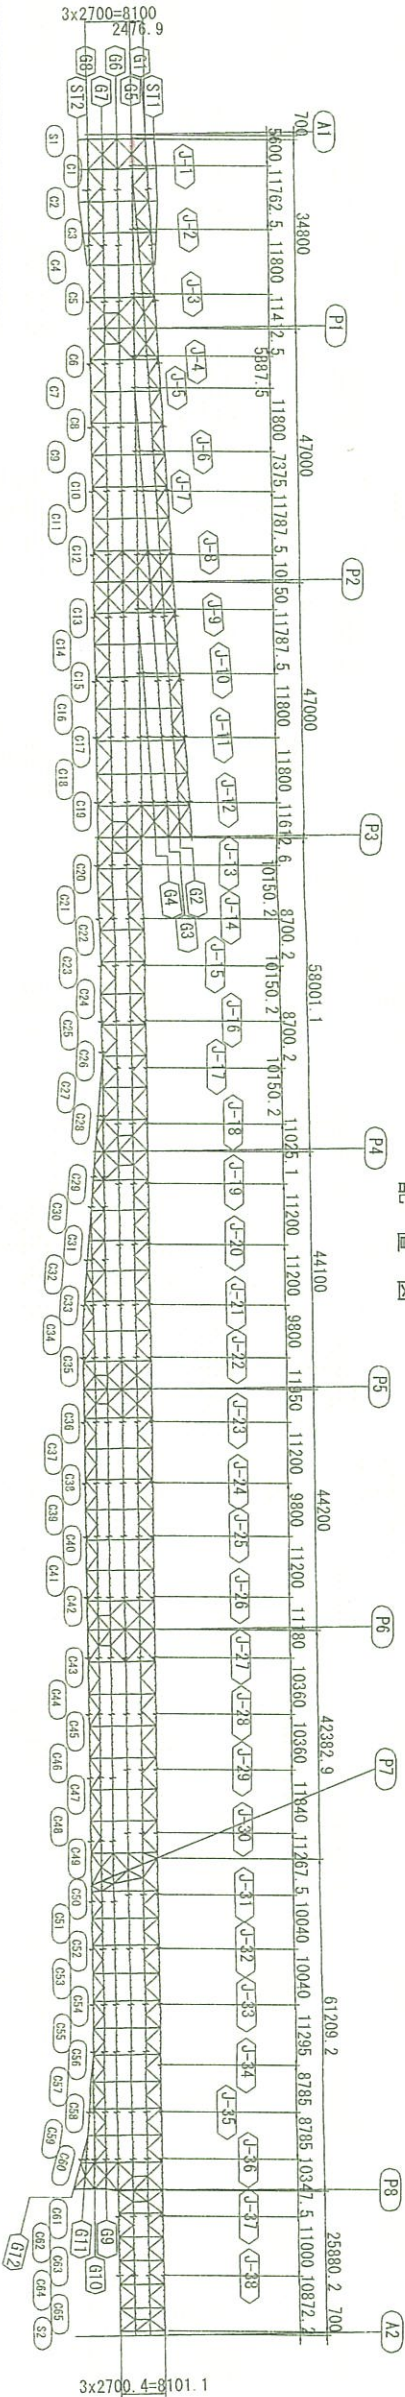


実施設計

- 注記
1. 特記なき材質は全て SMA490AW とする。
 2. + 印は、TGB, M22 (S10TW) を示す。
 3. 特記なきスカーラツは、全て R35 とする。
 4. 詳細は、共通詳細図参照のこと。

平成 31 年度 工事番号 第19-41320-0047号	設計者 田村 市	監理者 田村 市	承認者 田村 市
道路種別 市道	工事 (橋梁上部)	設計者 田村 市	監理者 田村 市
主桁G5 (その1)	図面番号 50 / 409	設計者 田村 市	監理者 田村 市
設計 建設局技術研究所	年月日 令和 年 月 日	設計者 田村 市	監理者 田村 市
宿島県 県中建設事務所	年月日 令和 年 月 日	設計者 田村 市	監理者 田村 市

主桁G5(その2) S=1:30

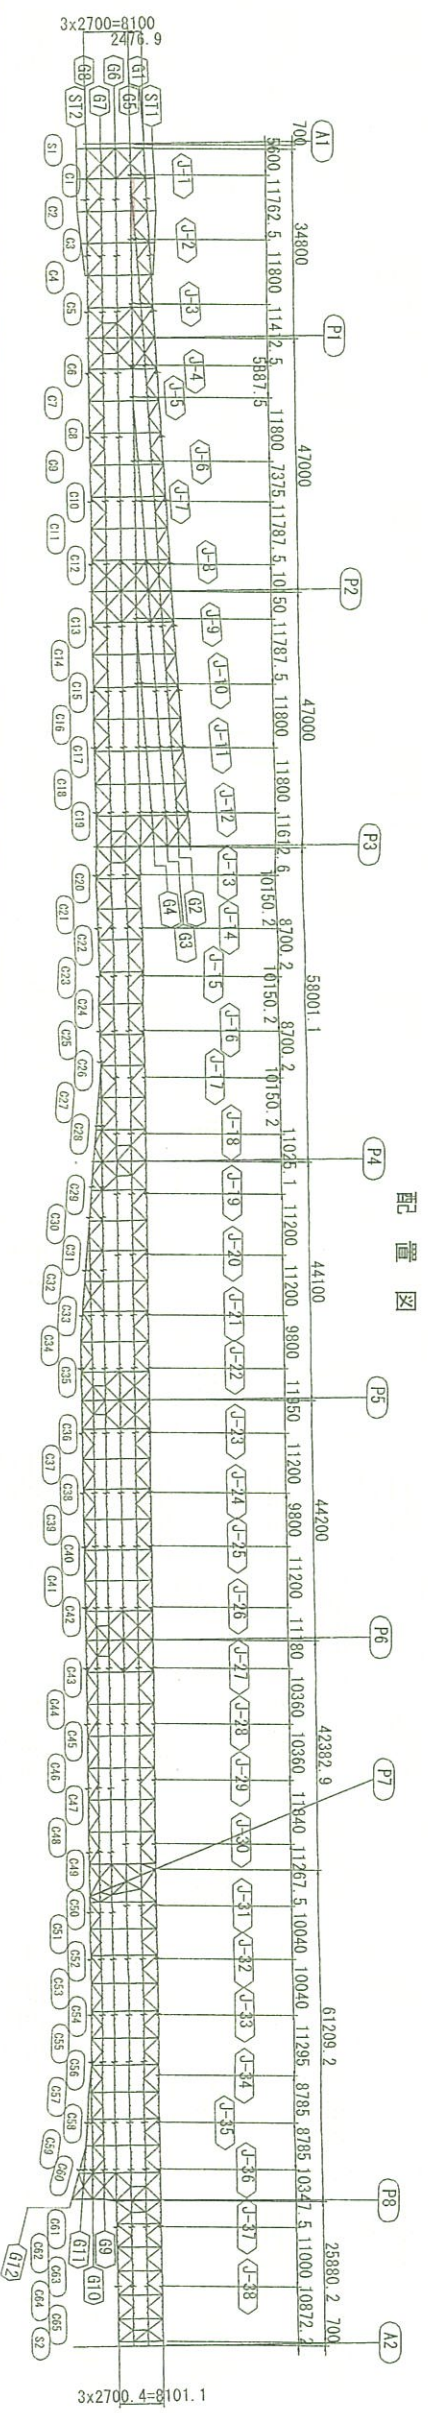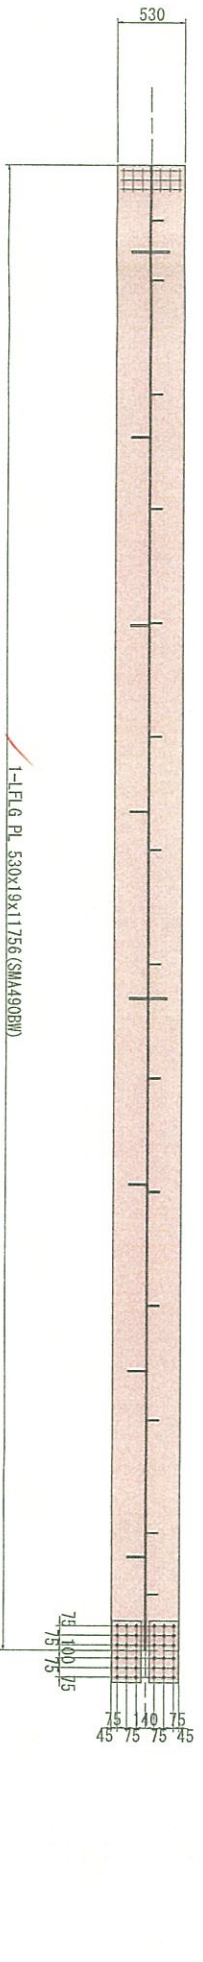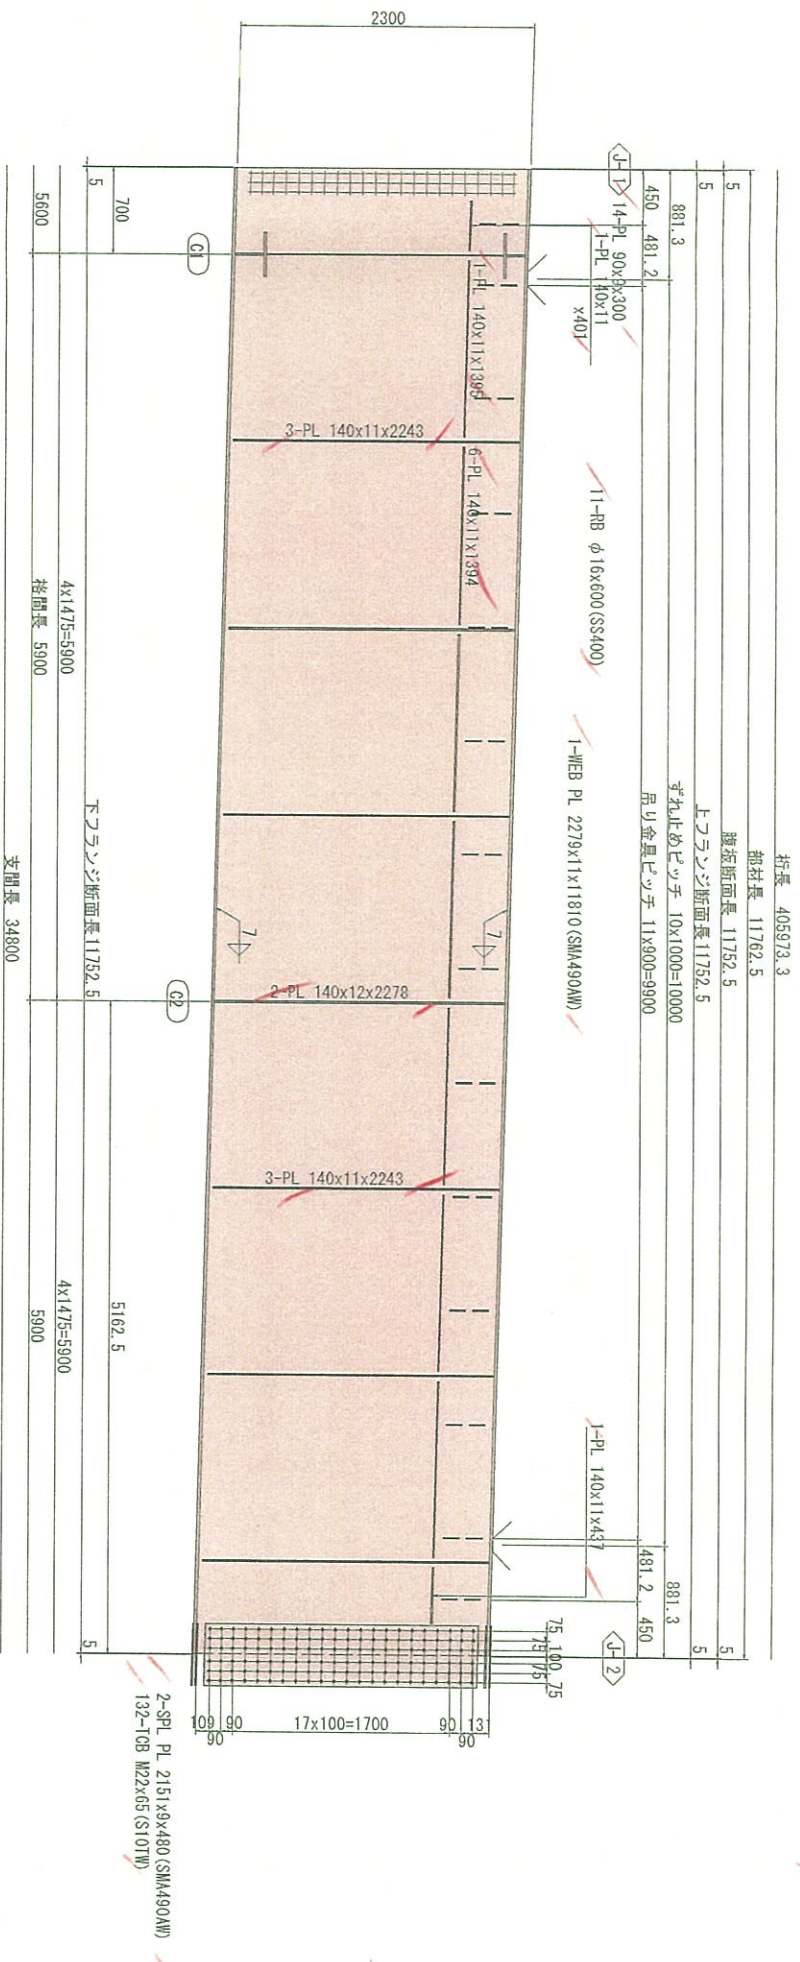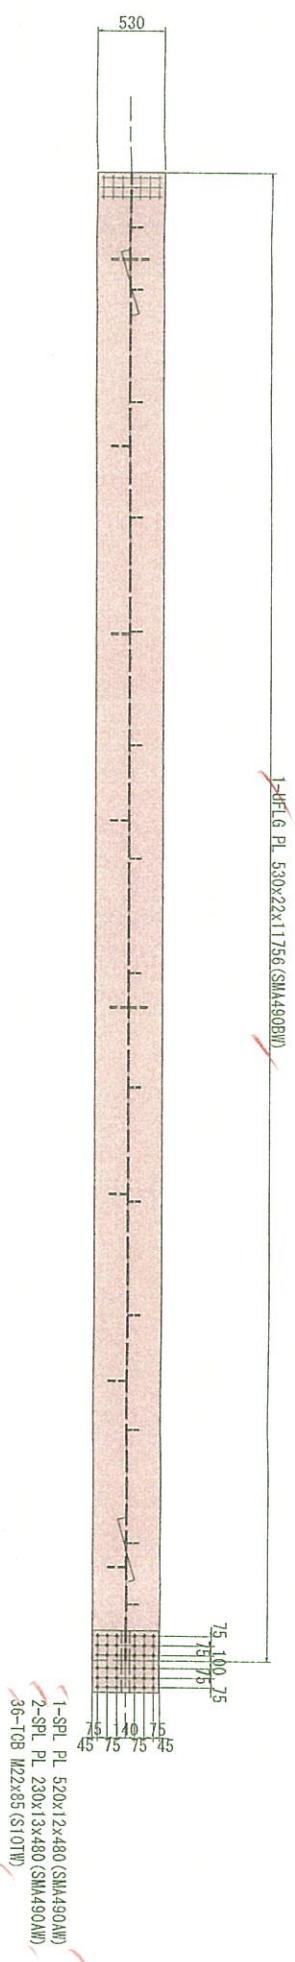

注記

1. 特記なき材質は全てSMA400AMとする。
2. ϕ 印は、T08、M22 (S10T)を示す。
3. 特記なきスカラーツは、全てR35とする。
4. 詳細は、共通詳細図参照のこと。


実施設計

平成 31年度 工事番号 第19-41820-004号					
吉岡電設 住	(E) 田村 市	(B) 小野 市	(B) 日下平	小野銀行	
道路橋りょう整備(平堤工平(橋梁上部))					
支給65(その2)					
橋尺	間 隔	図面番号	60 /		
照壁		年月日	北 主 北 客		
設計	株式会社 建設技術研究所		管理 比和倉	青井信行	
福島県 県中建設事務所					

主桁G5 (その3) S=1:30




- 1-SPL PL 520x12x480 (SMA490AM)
- 2-SPL PL 230x14x480 (SMA490AM)
- 36-TC8 M22x85 (S10TW)
- 2-FILL PL 230x4, 5x235 (SPA-H)

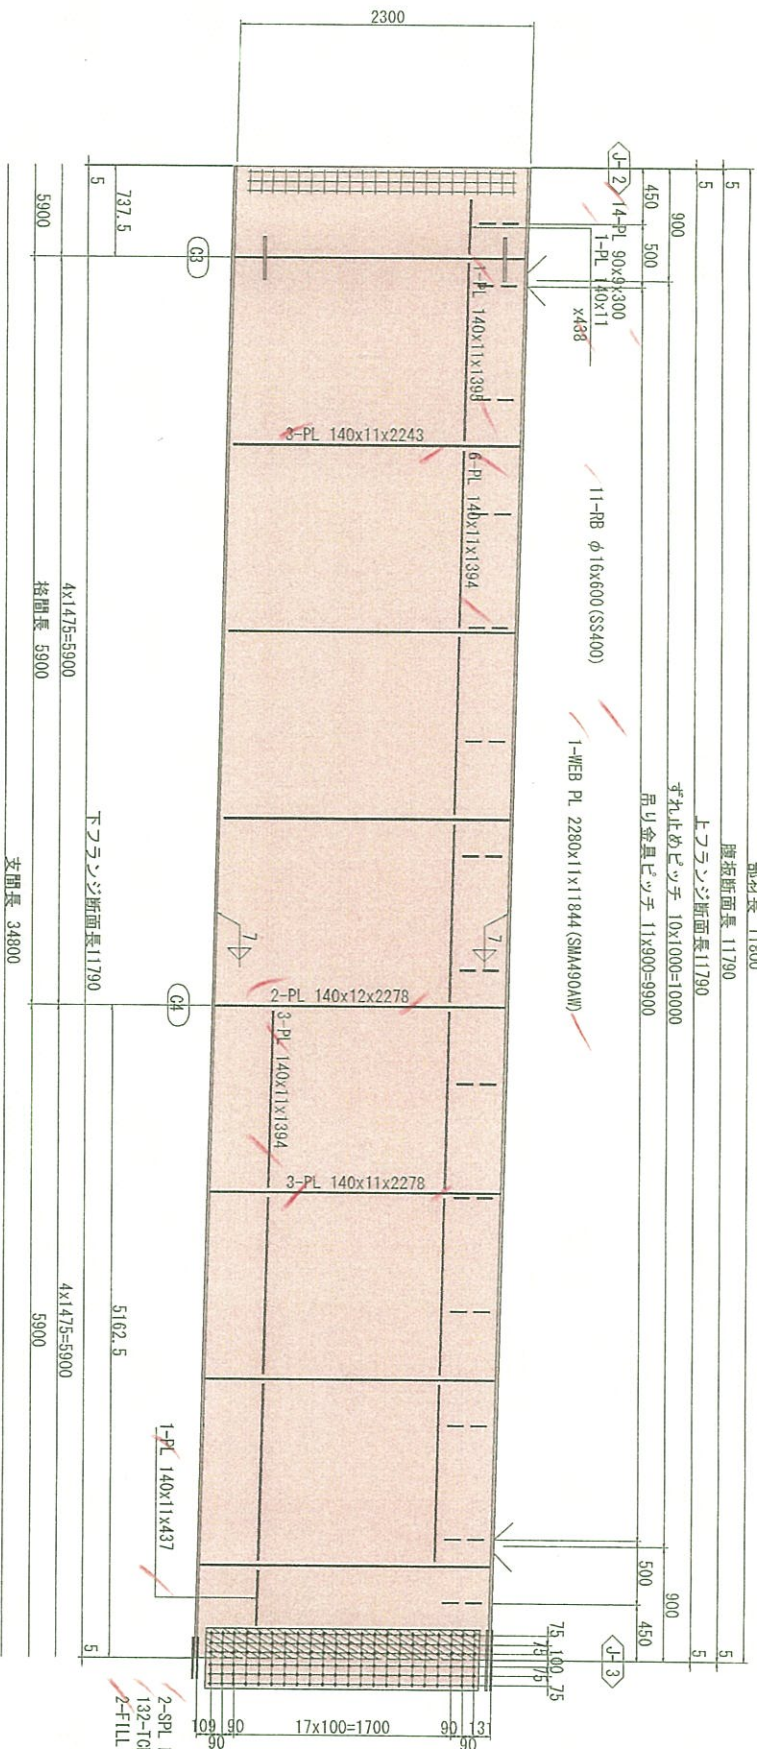


- 2-SPL PL 2150x9x480 (SMA490AM)
- 132-TC8 M22x75 (S10TW)
- 2-FILL PL 2145x3, 2x235 (SPA-H)

- 4-SPL PL 230x11x330 (SMA490AM)
- 24-TC8 M22x85 (S10TW)
- 2-FILL PL 230x6x160

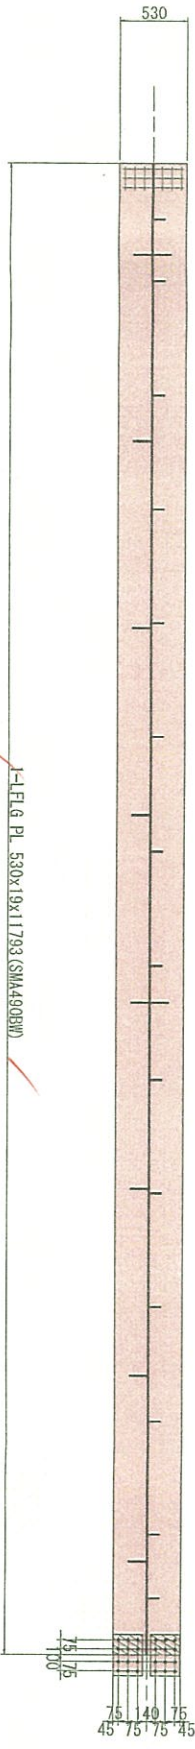

配置図



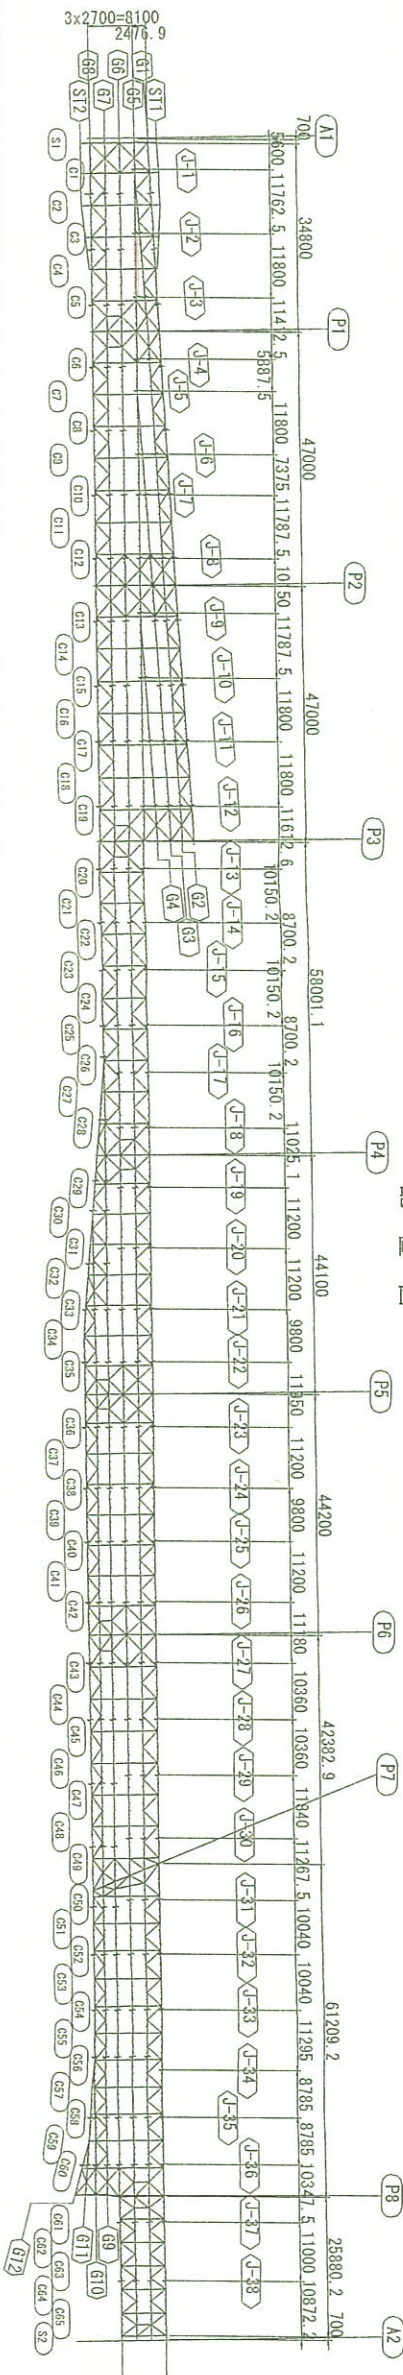


注記
1. 特記なき材質は全てSMA490AMとする。
2. +印は、TC8, M22 (S10TW) を示す。
3. 特記なきスカーフは、全てR35とする。
4. 詳細は、共通詳細図参照のこと。

実施設計

平成 31年度 工事番号 第10-41320-0047号			
④ 図材	⑤ 小冊	⑥ 小冊	小冊
⑦ 図材	⑧ 小冊	⑨ 小冊	小冊
道路橋りょう整備(保修)工事(特設上部)			
主桁G5 (その3)			
図尺	図示	図面番号	61 / 469
測量		年月日	年月日
設計	株式会社	年月日	年月日
監設計	建設技術研究所	年月日	年月日
福島県 県中建設事務所			

主桁G5 (その5) S=1:30

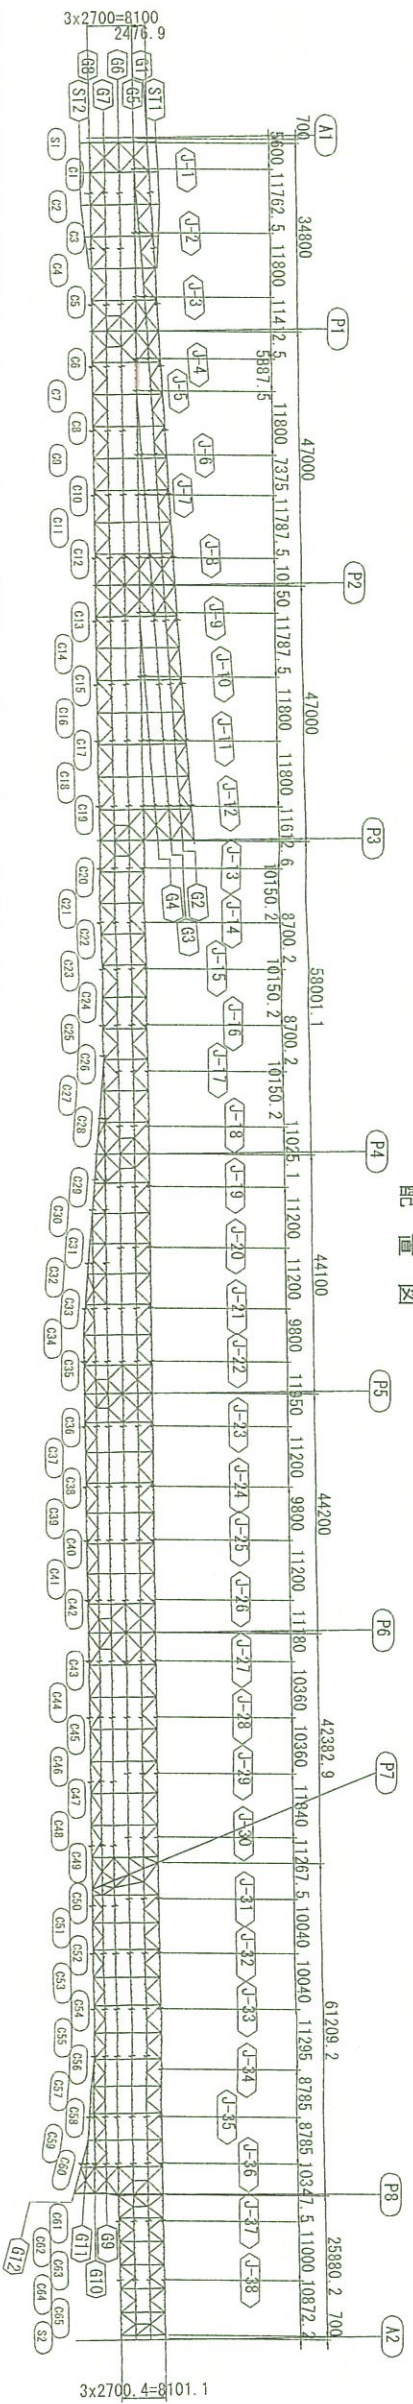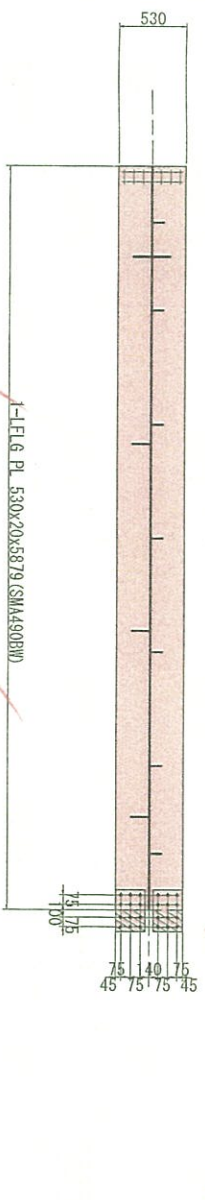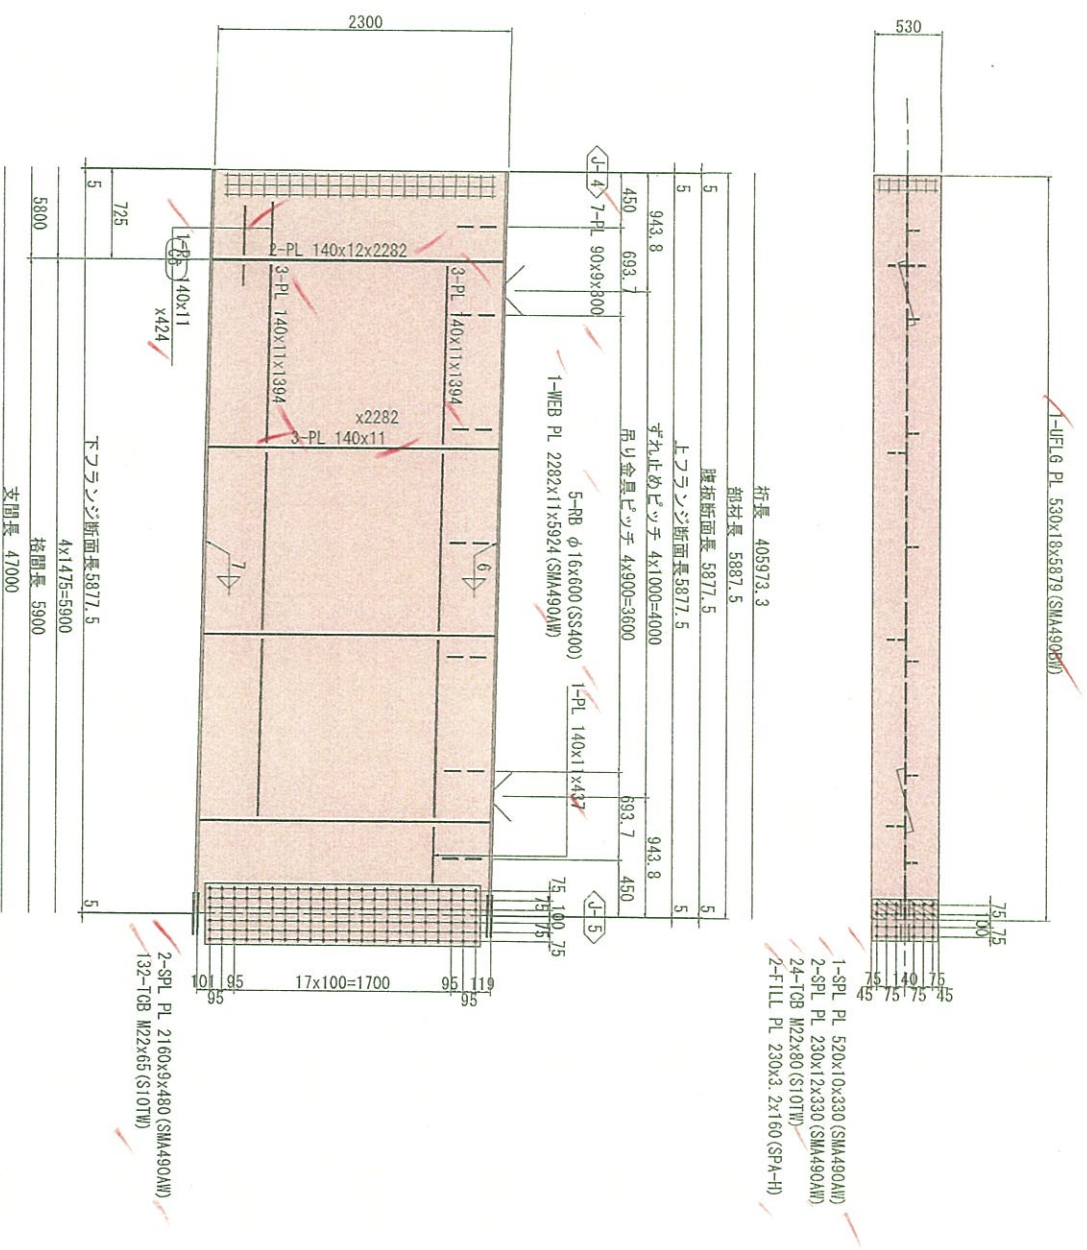

1. 特記なき材質は全てSMA400AWとする。

2. $\oplus$ 印は、TCB.M22 (S10TW) を示す。


3. 特記なきスカーラツプは、全てR35とする。

3. 特記なきスカーラツプは、全てR35とする。

十設計案


平成 31年度 工事番号 第19-14320-0047号			
新田田代電線 株式会社	① 田村 町 小野 小野田南町	② 小野 小野田南町	③ 小野田南町
道路沿いよう整備(円環工事)(改良上部)			
主付65(その5)			
橋尺	図 示	図面番号	図 499
測量	年月 日	土 主 位 土 主 位 土 主 位	
設計 株式会社 建設技術研究所		特 注 比 較 書	育井地所
福島県 県中建設事務所			

主桁G5(207) S=1:30

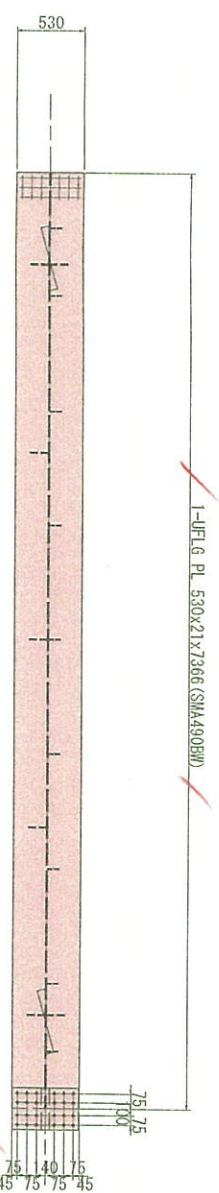


- 1-SPL PL 520x11x330 (SMA490AW)
2-SPL PL 230x13x330 (SMA490AW)
24-TGB M22x80 (S10TW)

	折長	40597.3	
	部材長	7375	
5	腰板断面長	7365	5
5	上ツラシ断面長	7365	5
687.5	すのこめどっち	6x1000=6000	687.5
450	吊り金具どっち	6x900=5400	537.5 450

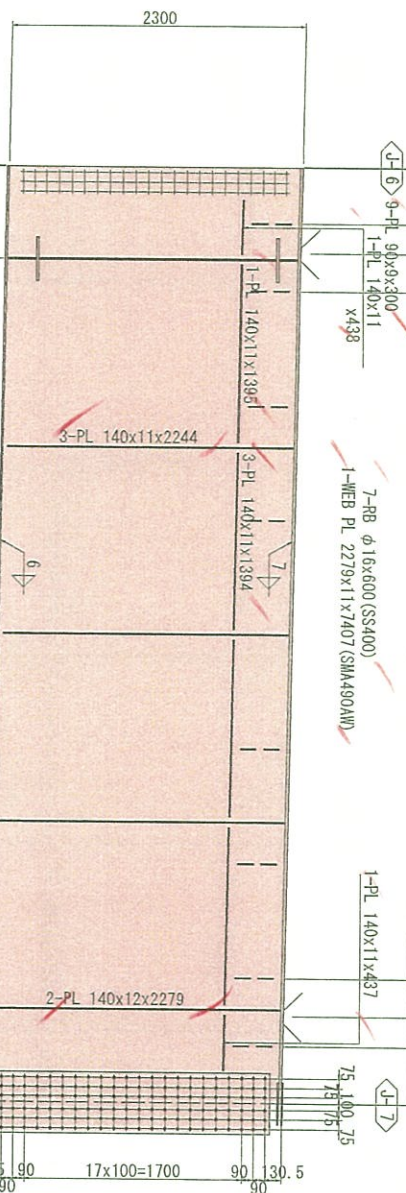


- 2-SPL PL 2140x9x480 (SMA490AW)
132-TCB M22x65 (S10TW)

737.5		737.5
5	下マッヅ断面長7365	5
	4x1475=5900	
5900	格間長 5900	5900
	支間長 47000	

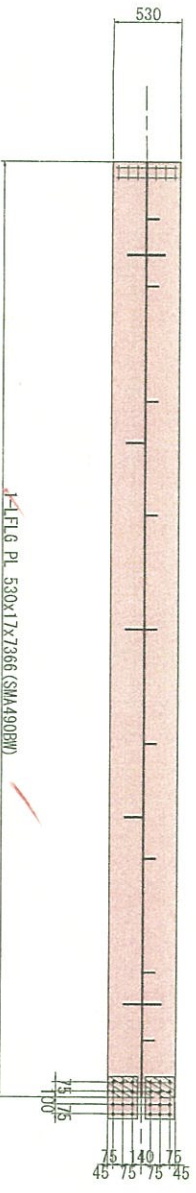

- 4-SPL PL 230x11x330 (SMA490AW)
24-TGB M22x80 (S10TW)
2-FILL PL 230x3.2x160 (SPA-H)

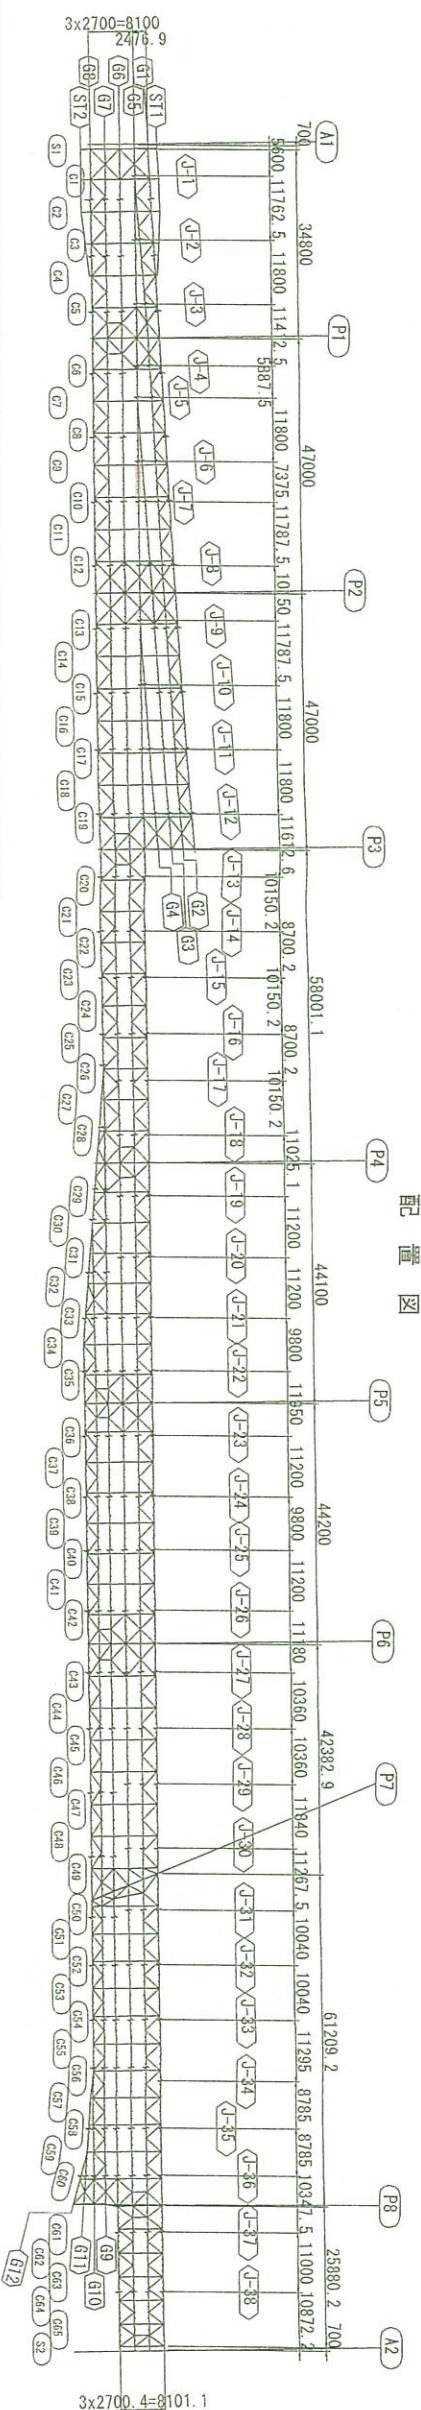


4. 詳細は、共通詳細図参照のこと。


實施計畫

平成 31 年度 工事番号 第19-1320-004号	
豊田田電機 株式会社 住 所 田村 町 小野田 支 店 小野田支店	建設費より工事(修繕上取) 主桁65(その力)
橋尺 形式 用途 設計	図 示 年度 年月日 生 立 氏 名 管 理 氏 名 65 / 409 青井哲昭
株式会社 建設技術研究所	
福島県 県中建設事務所	

主桁G5 (その8) S=1:30

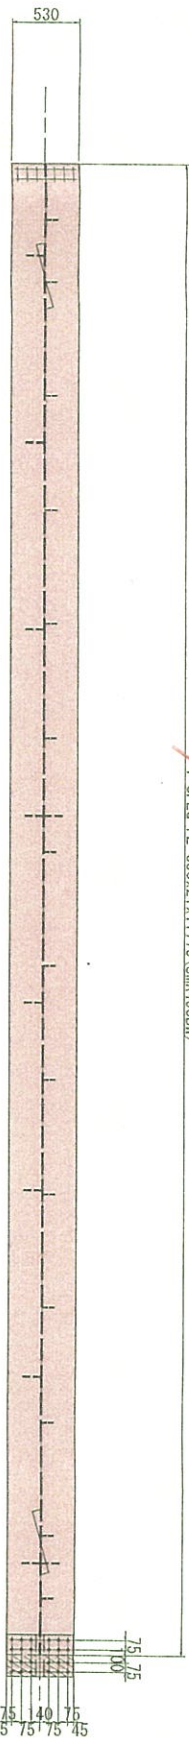


1-SP1 PL 520x11x330 (SMA490BW)
2-SP1 PL 230x13x330 (SMA490BW)
24-TGB M22x85 (S10TW)
2-FILL PL 230x4.5x160 (SPA-H)

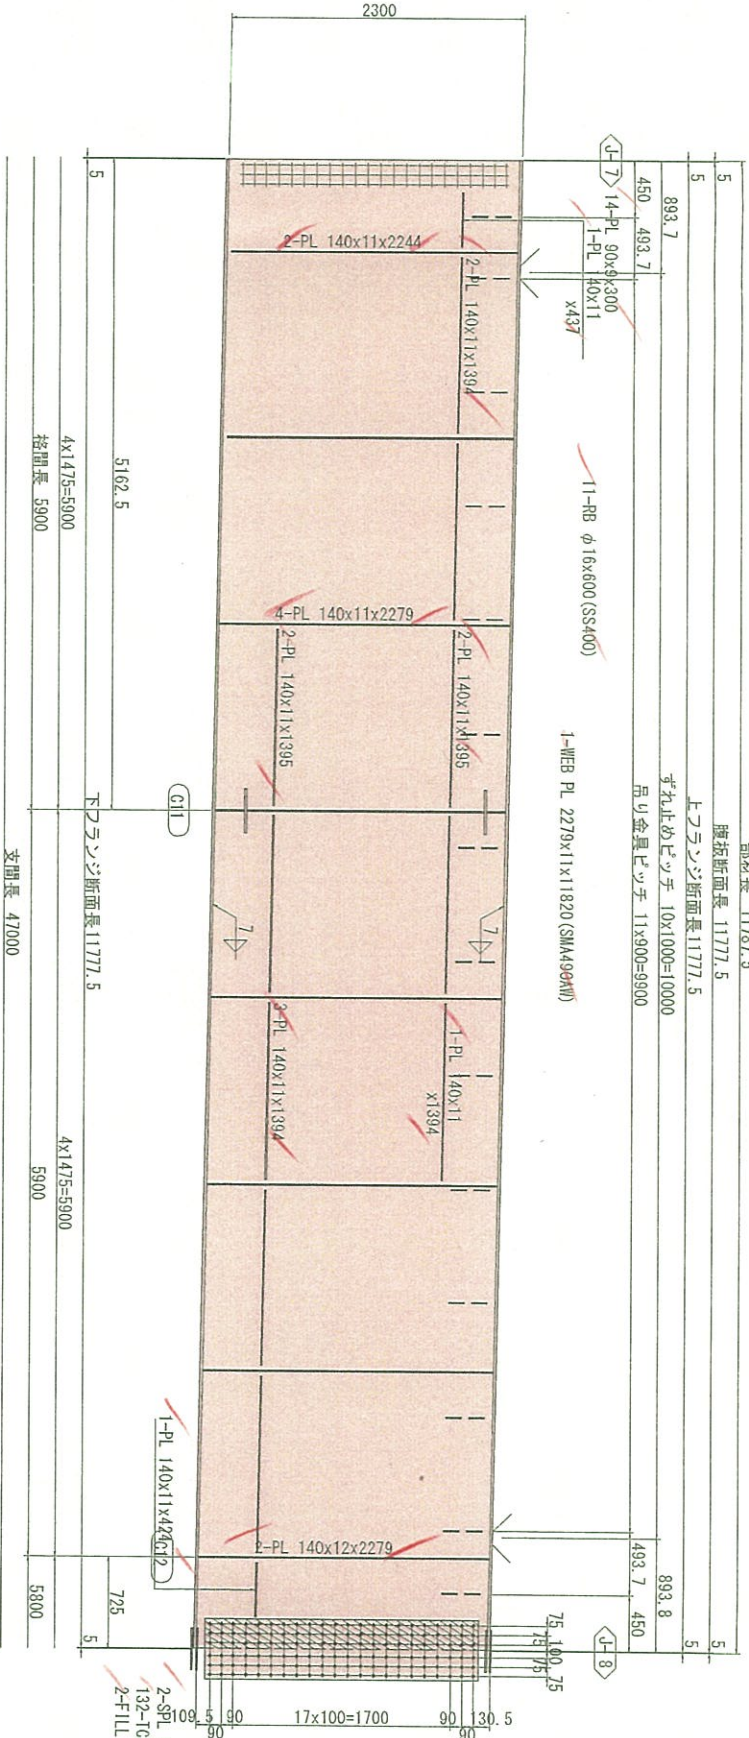


2-SP1 PL 2140x9x480 (SMA490BW)
132-TGB M22x75 (S10TW)
2-FILL PL 2140x3.2x235 (SPA-H)

4-SP1 PL 230x12x330 (SMA490BW)
24-TGB M22x90 (S10TW)
2-FILL PL 230x8x160

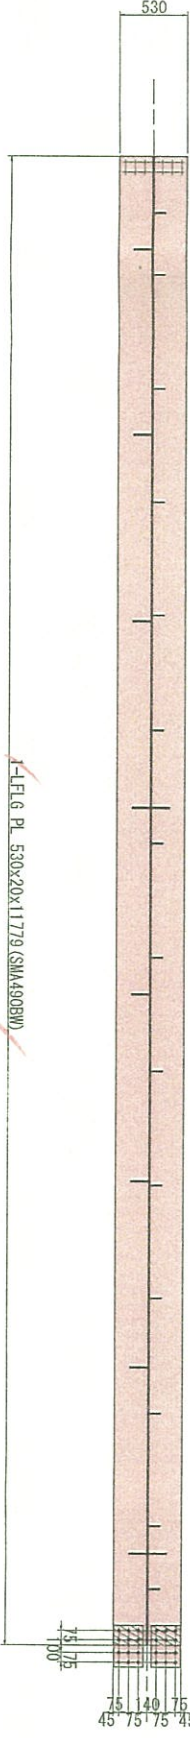

1-UF16 PL 530x21x11779 (SMA490BW)

配置図

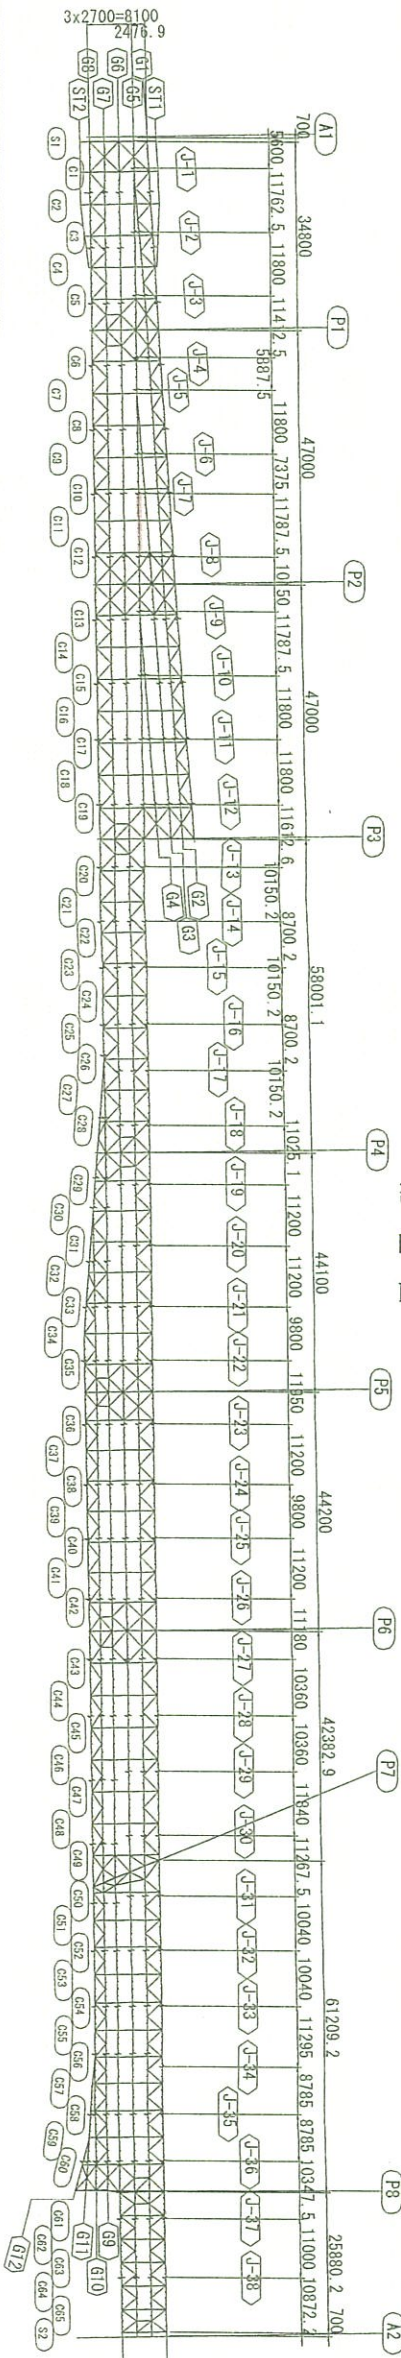


注記
1. 特記なき材質は全てSMA490BWとする。
2. 4-印は、TGB、M22 (S10TW) を示す。
3. 特記なきスカーフは、全てR35とする。
4. 詳細は、共通詳細図参照のこと。


実施設計

平成 31 年度 工事番号 第19-41320-0047号		設計者 小笠原雄一	
監理者 市	設計者 市	監理者 市	設計者 市
道路橋りょう整備(河川)工事(橋梁上部)			
主桁G5 (その8)			
図示	図面番号	66 / 499	
製図	年月日	11/10/20	
設計	設計者	小笠原雄一	
監理	監理者	小笠原雄一	
福島県 県中建設事務所			

主桁G5(その1) S=1:30

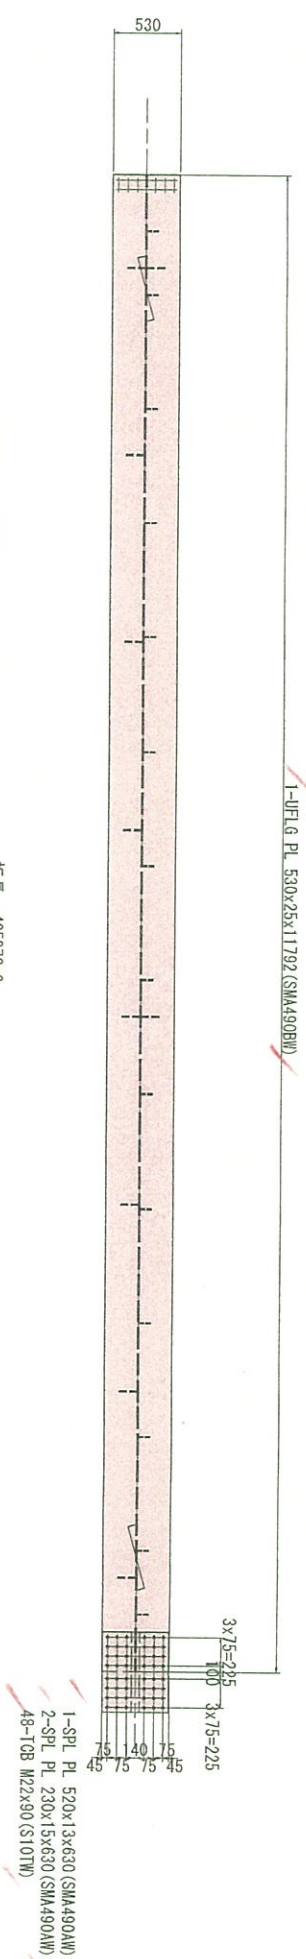

主桁G5 (その13) S=1:30

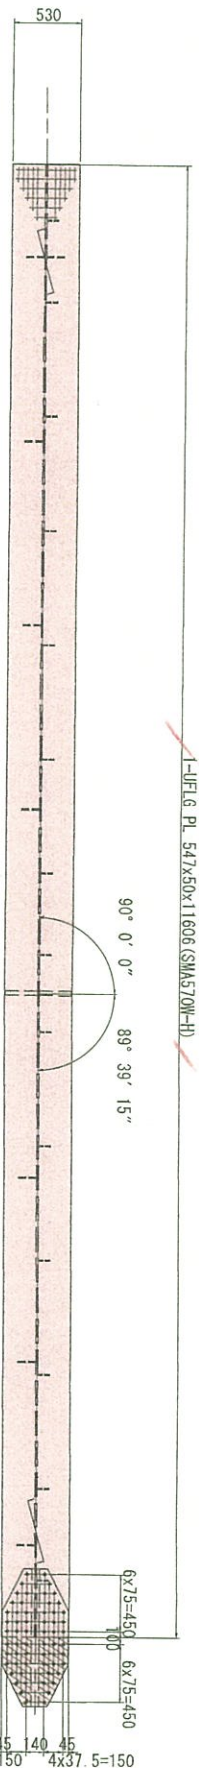

- 1-SPL PL 620x17x1080 (SMA490BW)
- 2-SPL PL 280x21x1080 (SMA490BW)
- 60-TGB M22x125 (S10TW)
- 2-FILL PL 230x24x535

桁長 405973.3

組材長 11612.6

鋼板断面長 11602.6

上フランジ断面長 11602.6

すお止めピッチ 10x1000=10000

吊り金具ピッチ 5x900=4500

4x900=3600

725.1

450

840

17x100=1700

90

90

137

4x75=300

100

4x75=300

17x100=1700

90

90

137

4x75=300

100

4x75=300

17x100=1700

90

90

137

4x75=300

100

4x75=300

17x100=1700

90

90

137

4x75=300

100

4x75=300

17x100=1700

90

90

137

4x75=300

100

4x75=300

17x100=1700

90

90

137

4x75=300

100

4x75=300

17x100=1700

90


90

137

4x75=300

100

4x75=300

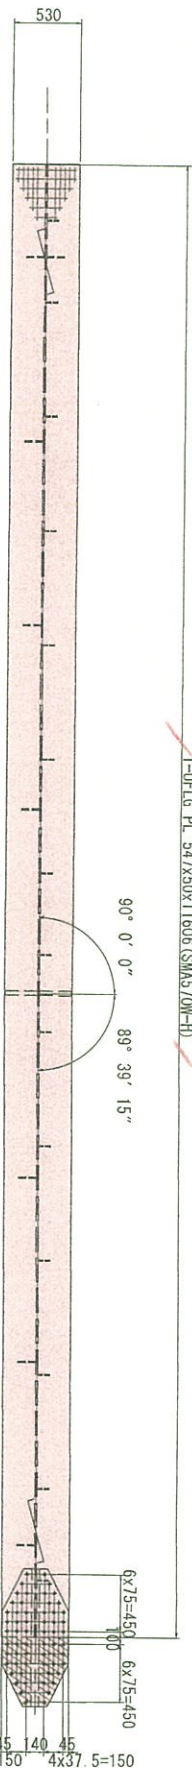

- 1-SPL PL 620x17x1080 (SMA490BW)
- 2-SPL PL 280x21x1080 (SMA490BW)
- 60-TGB M22x125 (S10TW)
- 2-FILL PL 230x24x535

桁長 405973.3

組材長 11612.6

鋼板断面長 11602.6

上フランジ断面長 11602.6

すお止めピッチ 10x1000=10000

吊り金具ピッチ 5x900=4500

4x900=3600

725.1

450

840

17x100=1700

90

90

137

4x75=300

100

4x75=300

17x100=1700

90

90

137

4x75=300

100

4x75=300

17x100=1700

90

90

137

4x75=300

100

4x75=300

17x100=1700

90

90

137

4x75=300

100

4x75=300

17x100=1700

90

90

137

4x75=300

100

4x75=300

17x100=1700

90

90

137

4x75=300

100

4x75=300

17x100=1700

90


90

137

4x75=300

100

4x75=300

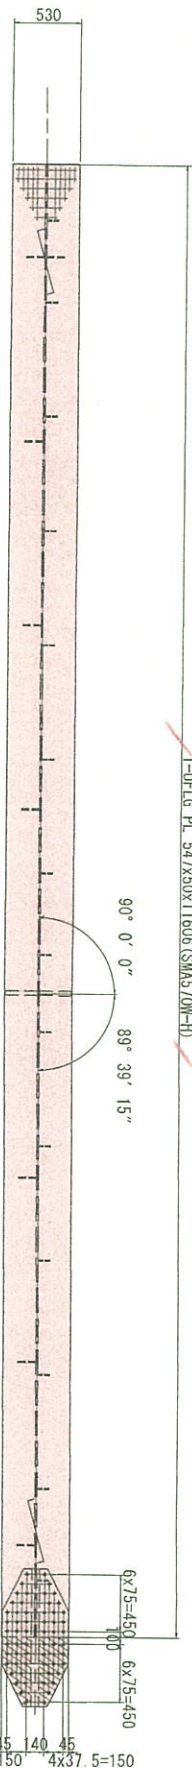

- 1-SPL PL 620x17x1080 (SMA490BW)
- 2-SPL PL 280x21x1080 (SMA490BW)
- 60-TGB M22x125 (S10TW)
- 2-FILL PL 230x24x535

桁長 405973.3

組材長 11612.6

鋼板断面長 11602.6

上フランジ断面長 11602.6

すお止めピッチ 10x1000=10000

吊り金具ピッチ 5x900=4500

4x900=3600

725.1

450

840

17x100=1700

90

90

137

4x75=300

100

4x75=300

17x100=1700

90

90

137

4x75=300

100

4x75=300

17x100=1700

90

90

137

4x75=300

100

4x75=300

17x100=1700

90

90

137

4x75=300

100

4x75=300

17x100=1700

90

90

137

4x75=300

100

4x75=300

17x100=1700

90

90

137

4x75=300

100

4x75=300

17x100=1700

90


90

137

4x75=300

100

4x75=300

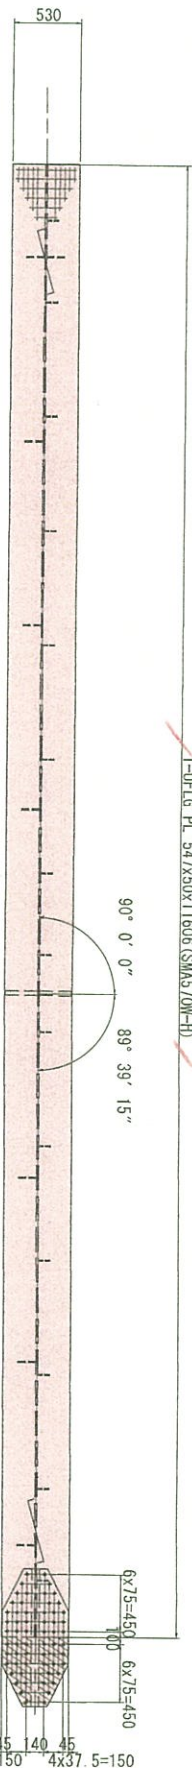

- 1-SPL PL 620x17x1080 (SMA490BW)
- 2-SPL PL 280x21x1080 (SMA490BW)
- 60-TGB M22x125 (S10TW)
- 2-FILL PL 230x24x535

桁長 405973.3

組材長 11612.6

鋼板断面長 11602.6

上フランジ断面長 11602.6

すお止めピッチ 10x1000=10000

吊り金具ピッチ 5x900=4500

4x900=3600

725.1

450

840

17x100=1700

90

90

137

4x75=300

100

4x75=300

17x100=1700

90

90

137

4x75=300

100

4x75=300

17x100=1700

90

90

137

4x75=300

100

4x75=300

17x100=1700

90

90

137

4x75=300

100

4x75=300

17x100=1700

90

90

137

4x75=300

100

4x75=300

17x100=1700

90

90

137

4x75=300

100

4x75=300

17x100=1700

90


90

137

4x75=300

100

4x75=300

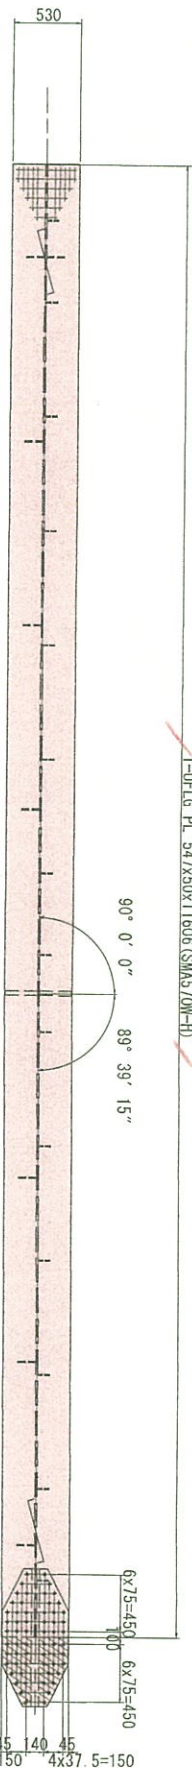

- 1-SPL PL 620x17x1080 (SMA490BW)
- 2-SPL PL 280x21x1080 (SMA490BW)
- 60-TGB M22x125 (S10TW)
- 2-FILL PL 230x24x535

桁長 405973.3

組材長 11612.6

鋼板断面長 11602.6

上フランジ断面長 11602.6

すお止めピッチ 10x1000=10000

吊り金具ピッチ 5x900=4500

4x900=3600

725.1

450

840

17x100=1700

90

90

137

4x75=300

100

4x75=300

17x100=1700

90

90

137

4x75=300

100

4x75=300

17x100=1700

90

90

137

4x75=300

100

4x75=300

17x100=1700

90

90

137

4x75=300

100

4x75=300


17x100=1700

90


90

137


主桁G5(その14) S=1:30

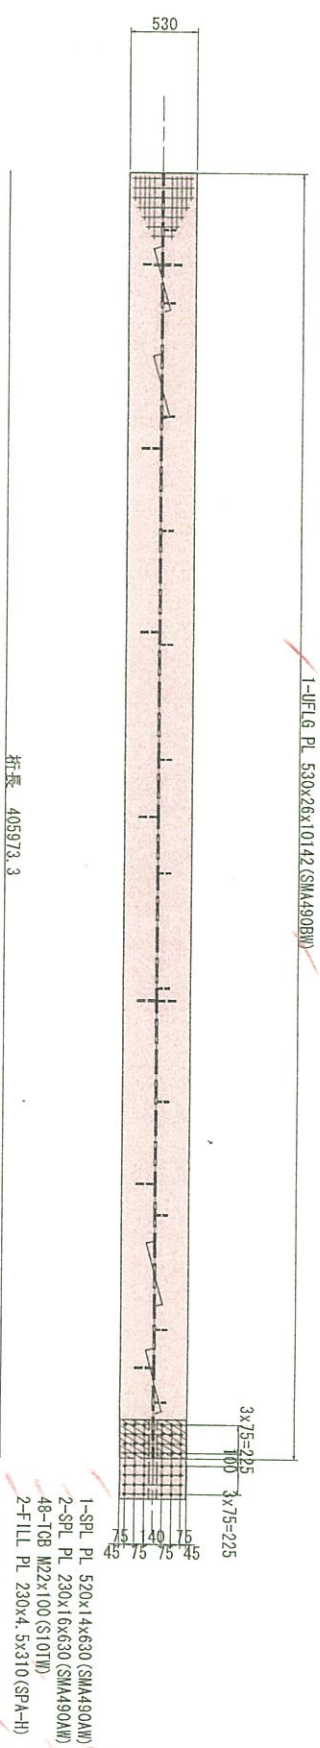


主桁G5(その20) S=1:30

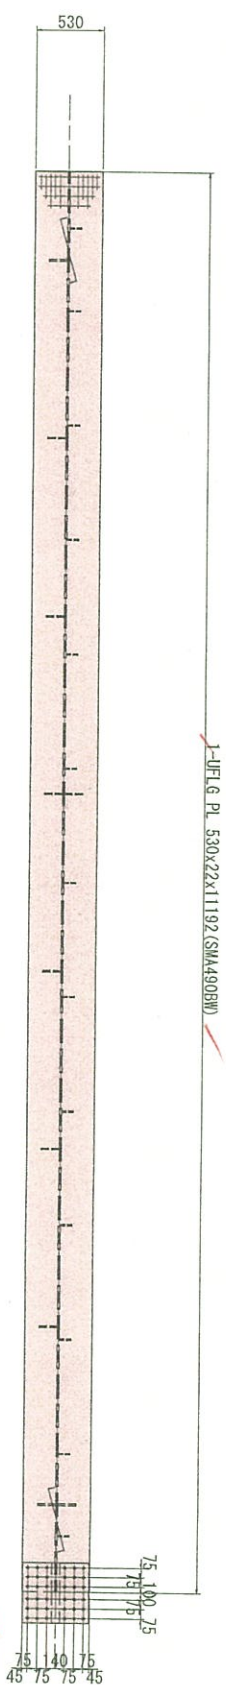


1-SPL PL 520x12x480 (SMA490AW)
2-SPL PL 230x14x480 (SMA490AW)
36-TCB M22x85 (S10TW)

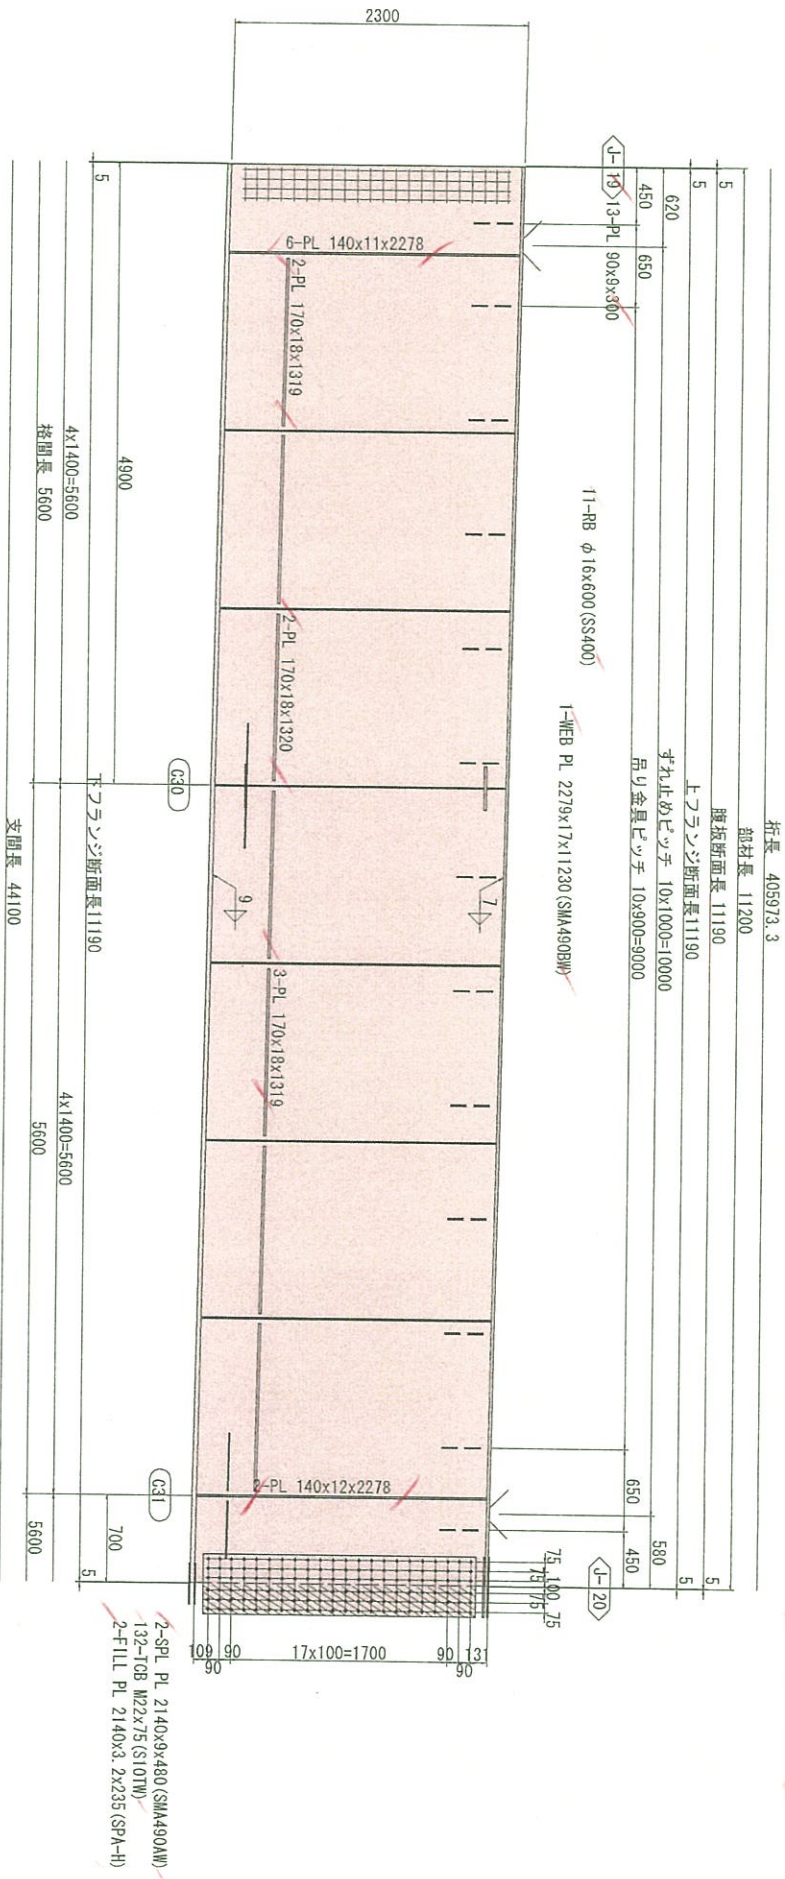

2-SPL PL 2140x9x480 (SMA490AW)
132-TCB M22x75 (S10TW)
2-FILL PL 2140x3.2x235 (SPA-H)

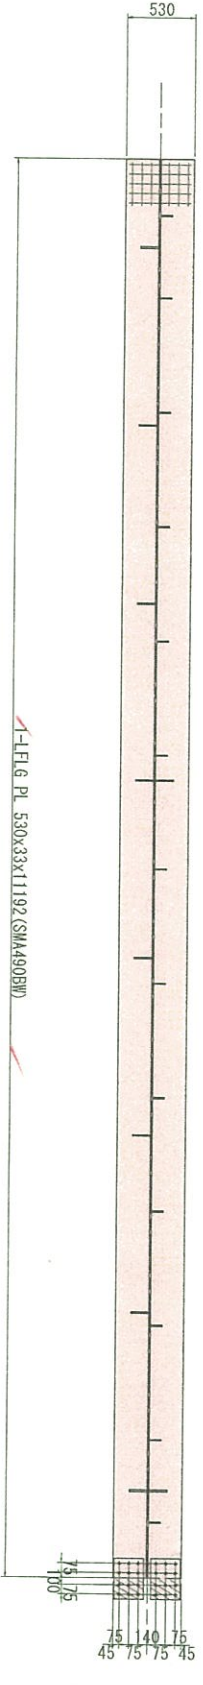

4-SPL PL 230x11x330 (SMA490AW)
24-1GB M22x90 (S10TW)
2-FILL PL 230x16x160

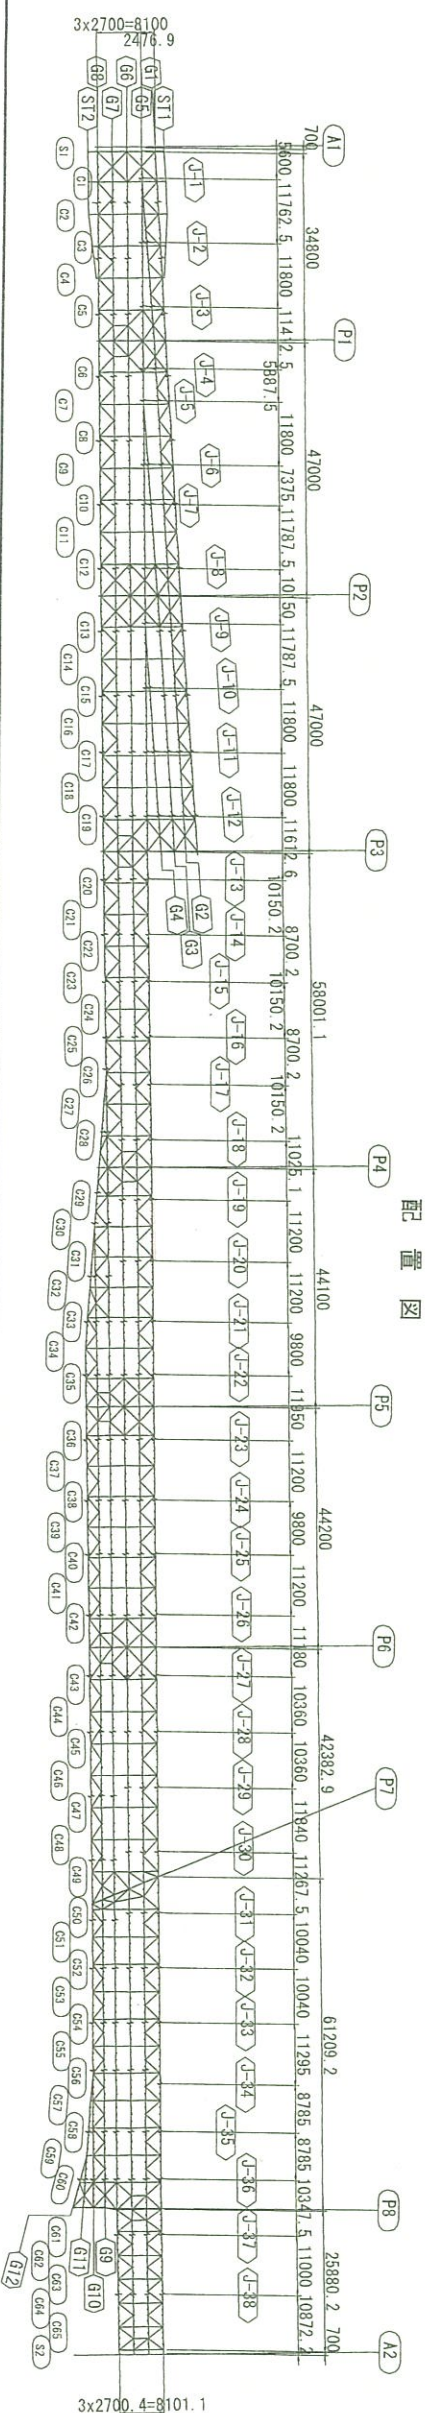


注記

1. 特記なき材質は全てSMA400AWとする。
2. ϕ 印は、TOB、M22 (S10TW) を示す。
3. 特記なきスカラーツは、全てR35とする。
4. 詳細は、共通詳細図参照のこと。


實施設計

平成 31 年度 工事番号 第19-41320-004号	①	②	③	④
普通電線	1	田村	小野	大友
1	1	1	1	1
道路橋りょう整備(河渡)工事(橋梁上部)				
主桁65(その20)				
橋尺	図 示	図面番号	78 / 409	
重量		年月日	主 査 監 査 工 事 長	
設計	株式会社 建設技術研究所		管 理 技 師 技 師 補	青井浩樹
福島県県中建設事務所				

主桁G5(その21) S=1:30

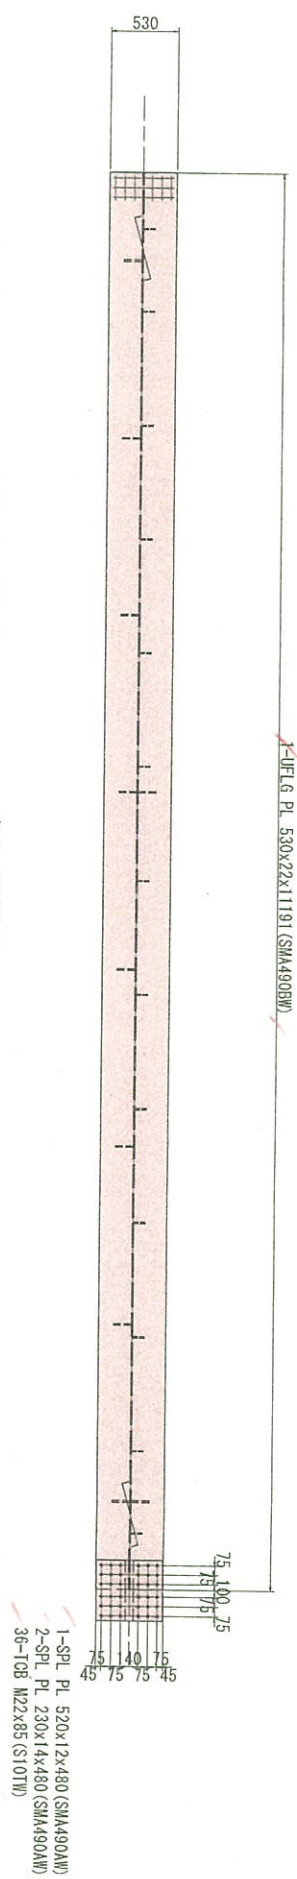

主桁G5(その22) S=1:30

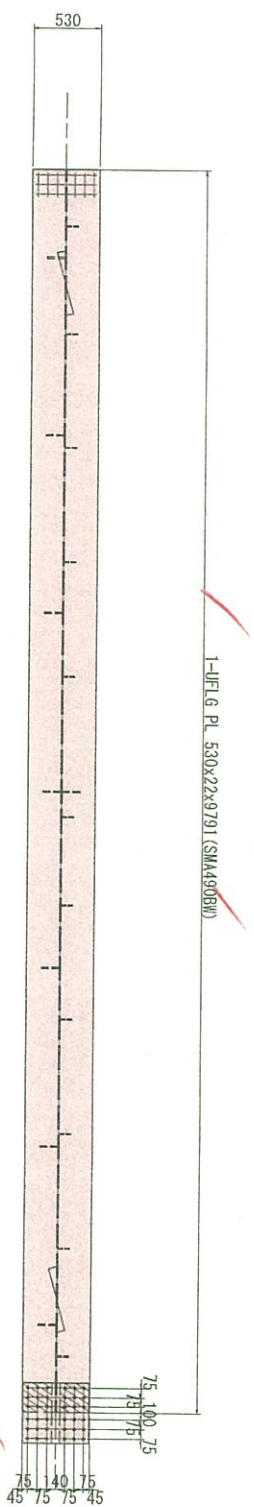


- 1-SPL PL 520x12x480 (SMA490AW)
2-SPL PL 230x14x480 (SMA490AW)
36-TCB M2x90 (S10TW)
2-FILL PL 230x3.2x235 (SPA-H)


柘長 405973.3

部材長 9800

5	腹板断面長 9790	3
5	上フランジ断面長 9790	5
900	すね止めピッチ 8×1000=8000	
450	吊り金具ピッチ 3×900=2700	3×900=2700
		850
		450

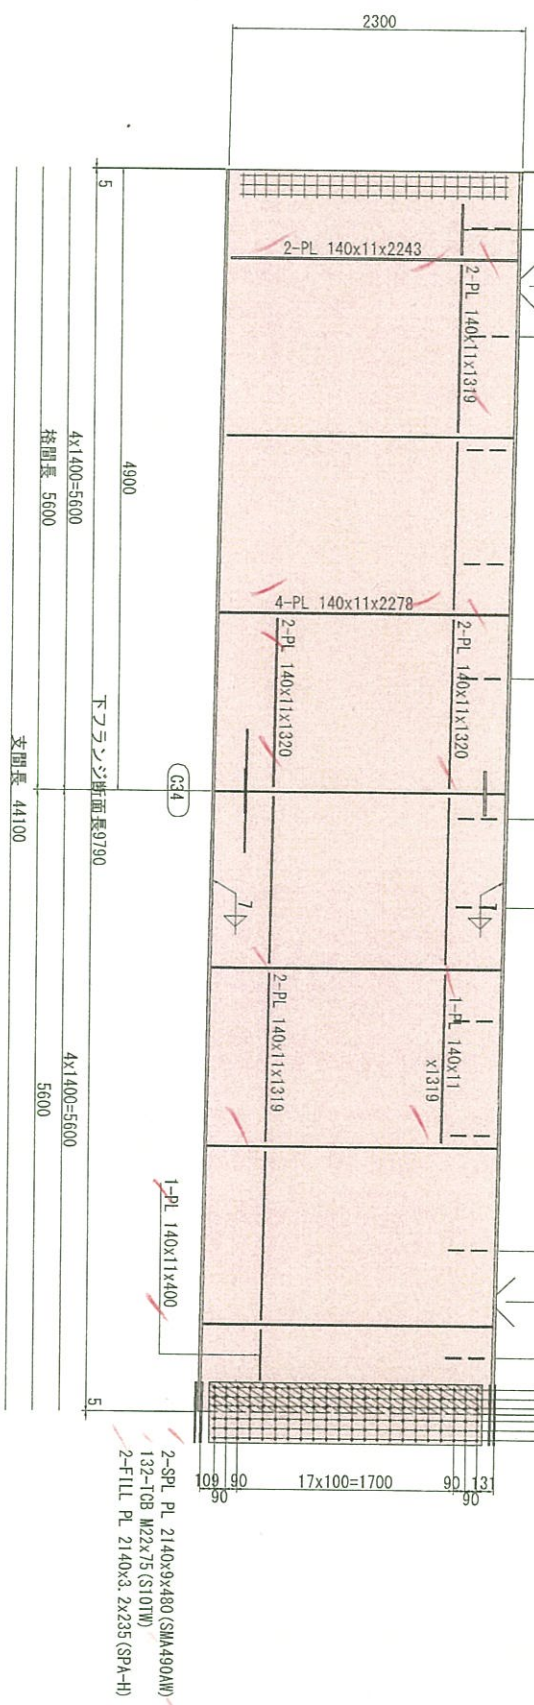


- 2-SP_L PL 2140x9x480 (SMA490AlV)
132-TCB M22x75 (S10TW)
2-FILL PL 2140x3.2x235 (SPA-H)

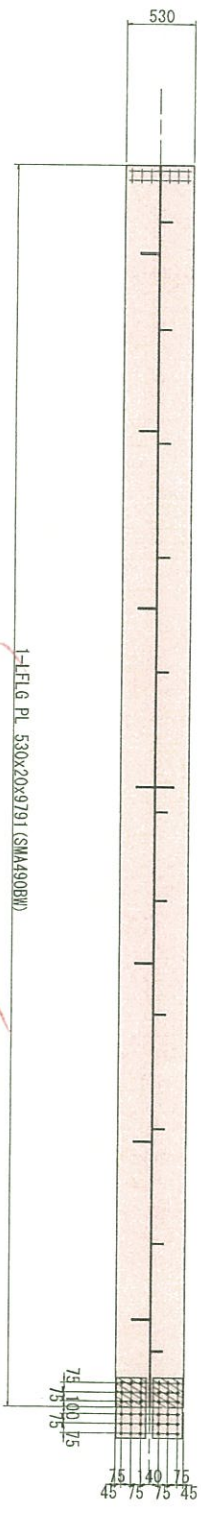

- 4-SPL PL 230x12x480 (SMA490AW)
36-TGB M22x95 (S10TW)
2-FILL PL 230x14x235

豐
同
因

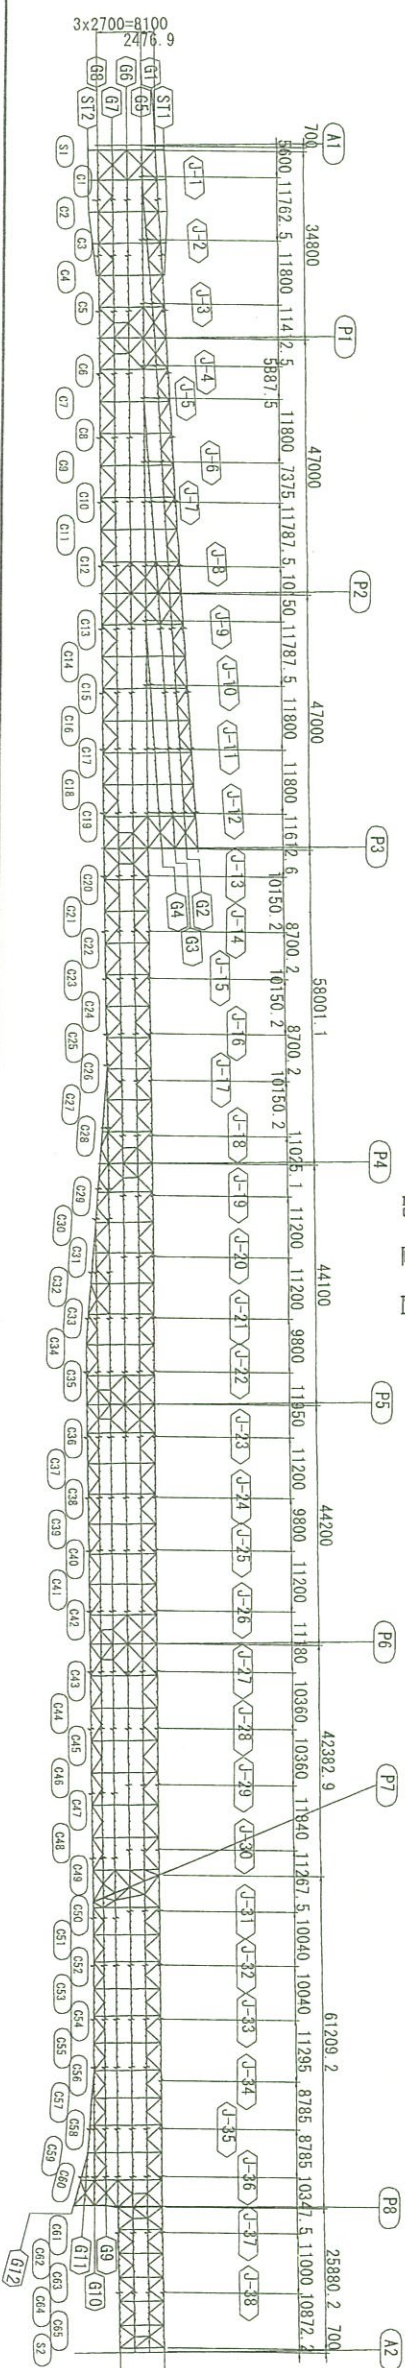


注意

1. 特記なき材質は全てSMA400AWとする。
2. ϕ 印は、TCB、M22 (S10TW) を示す。
3. 特記なきスカラーラツプは、全てR35とする。
4. 詳細は、共通詳細図参照のこと。


實施設計

平成 31年度 工事番号 第19-41320-0047号				
豊田田代親 氏	田村 昌	小野 隆一	小野新地町内	
道路橋りょう整備(河川工事(橋梁工部))				
主桁65(その22)				
橋尺	図 示	図面番号	00 / 499	
測量		年月日	測量	
株式会社 建設政府研究所		主任 氏名	青井祐昭	
設計		主任 氏名		
福島県県中建設事務所				

主桁G5 (その25) S=1:30

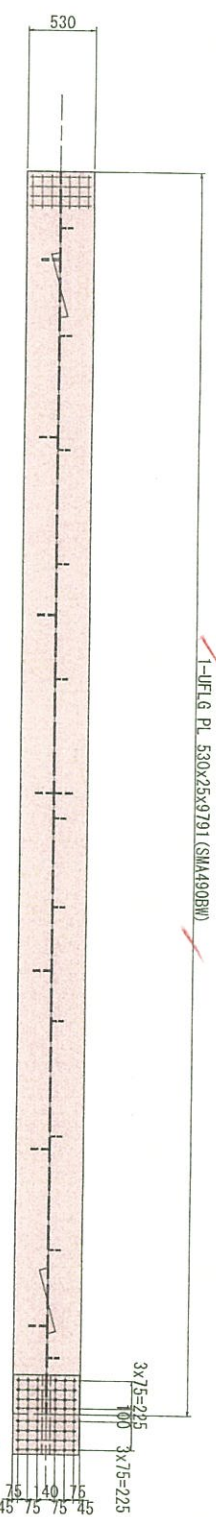


1-SPL PL 520x13x630 (SMA490AW)
2-SPL PL 230x15x630 (SMA490AW)
48-TGB M22x90 (S10TW)

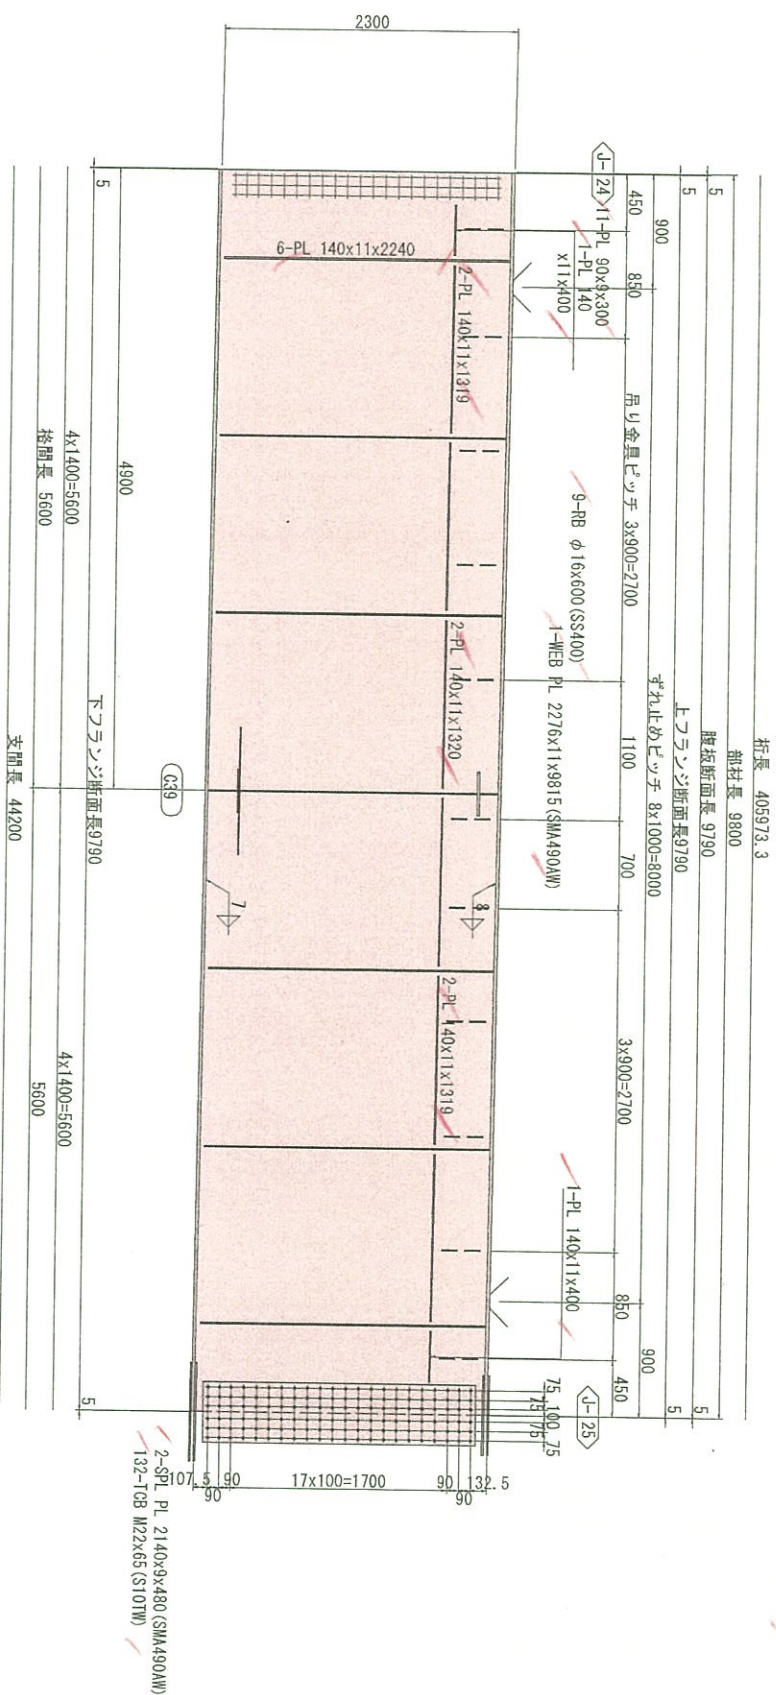

2-SPL PL 2140x9x480 (SMA490AW)
132-TCB M22x65 (S10TW)

2-SPL PL 2140x9x480 (SMA490AW)
132-TCB M22x65 (S10TW)


2-SPL PL 2140x9x480 (SMA490AW)
132-TCB M22x65 (S10TW)

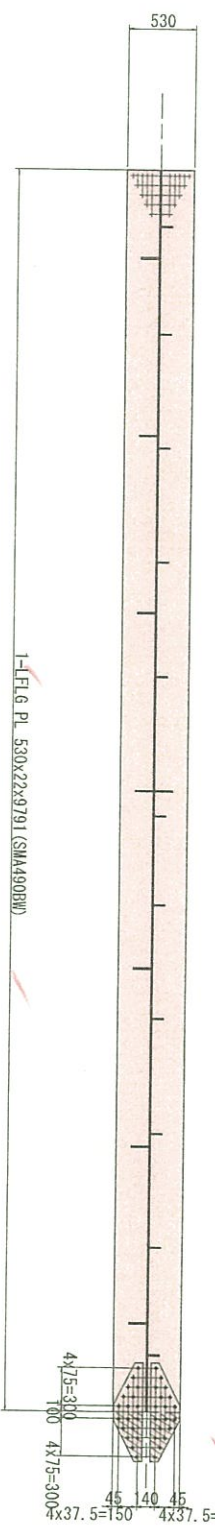

4-SPL PL 230x14x780 (SMA490AW)
36-TGB M22x90 (S10TW)
2-FILL ~~PL~~ 230x4.5x385 (SPA-H)

4-SPL PL 230x14x780 (SMA490AW)
36-TGB M22x90 (S10TW)
2-FILL ~~PL~~ 230x4.5x385 (SPA-H)

4-SPL PL 230x14x780 (SMA490AW)
36-TGB M22x90 (S10TW)
2-FILL ~~PL~~ 230x4.5x385 (SPA-H)

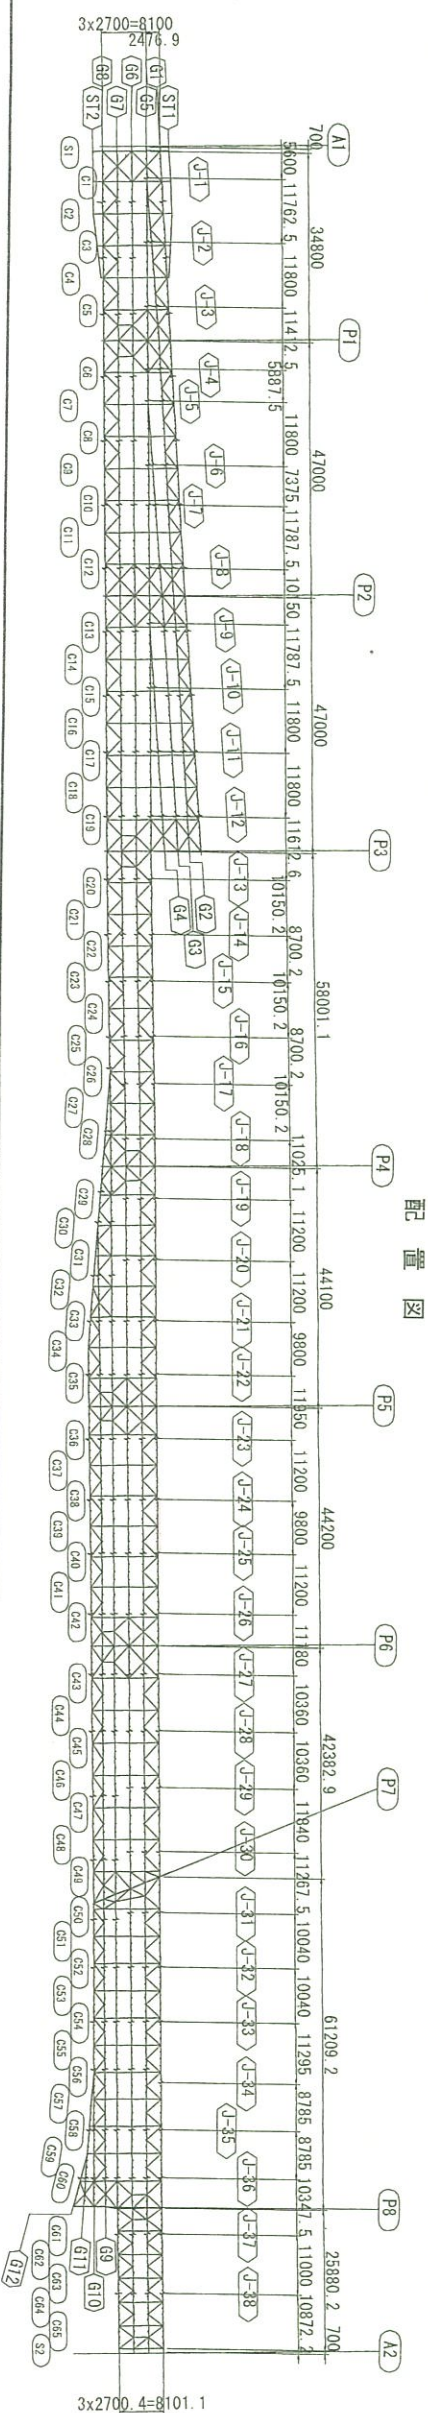





注記

1. 特記なき材質は全てSM400AWとする。
2. ①印は、TOB、M22 (S10TW) を示す。
3. 特記なきスカラーツッパは、全てR35とする。
4. 詳細は、共通詳細図参照のこと。

实施设计

平成 31年度 工事番号 第19-1320-004号			
豊田元太郎	(A) 田村	(B) 小野	(C) 小野新地町
住	住	住	住
道路橋りょう整備(河原工平(橋梁工部))			
主付05(その25)			
橋尺	図 示	図面番号	32 / 499
須達	年月日	主任	
株式会社	4月 日	氏名	
建設技術研究所		役名	責任担当
設計		氏名	
福島県 県 中建設事務所			

主桁G5(その26) S=1:30

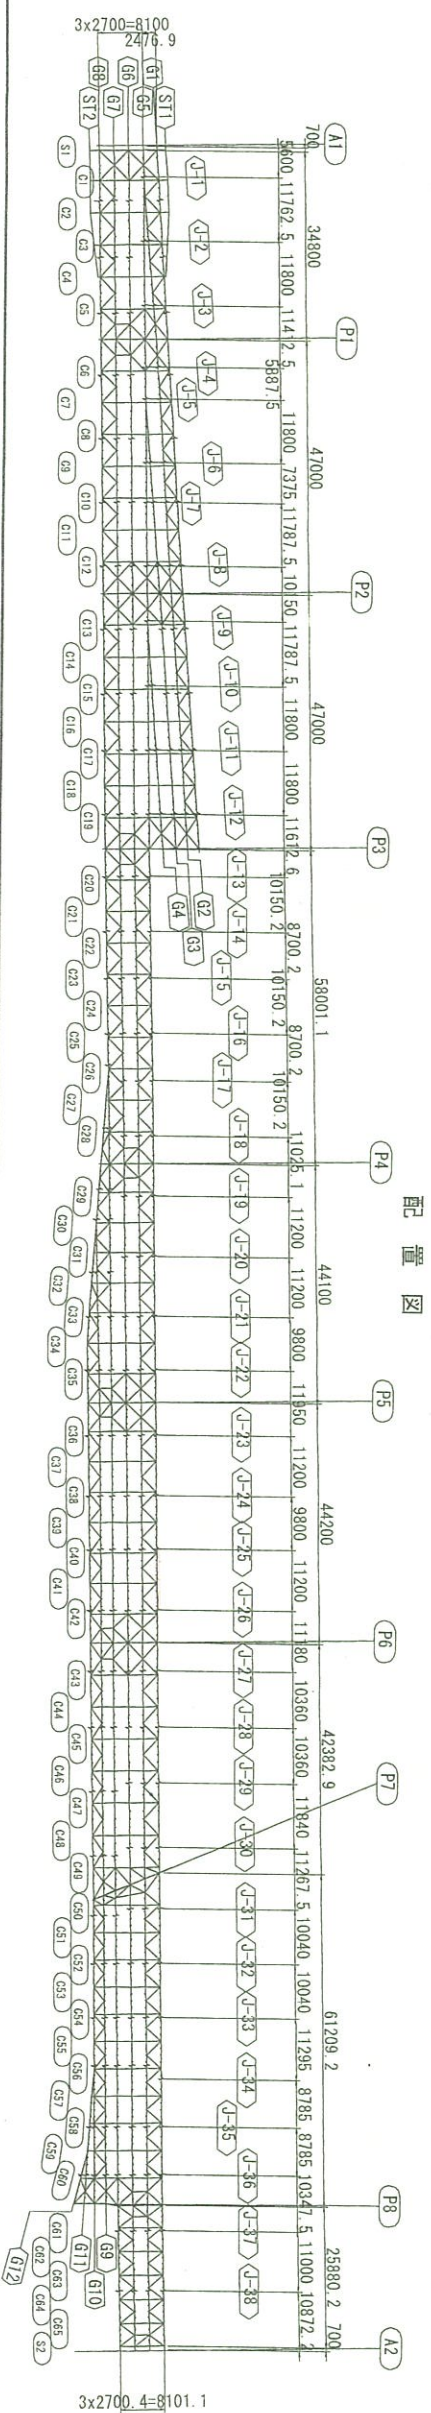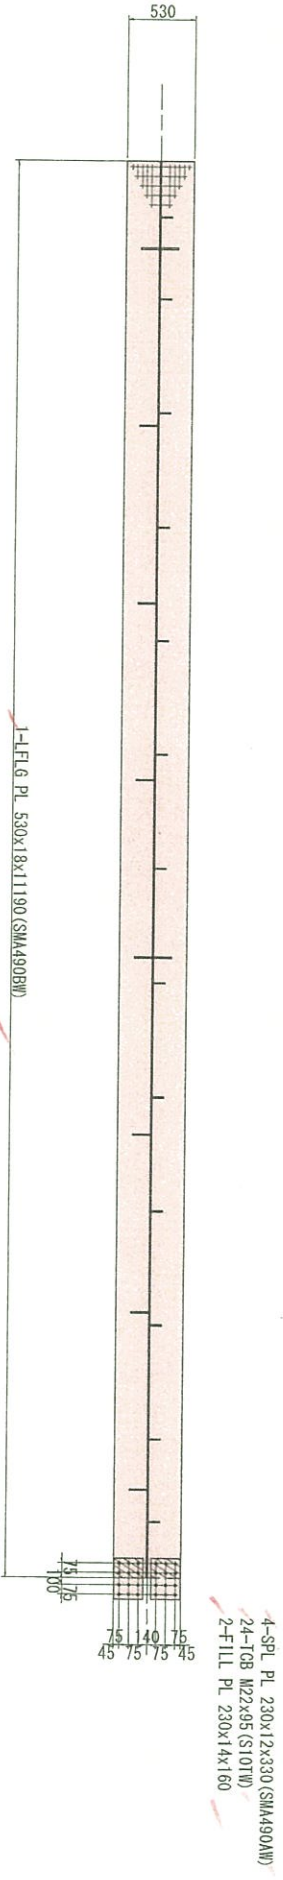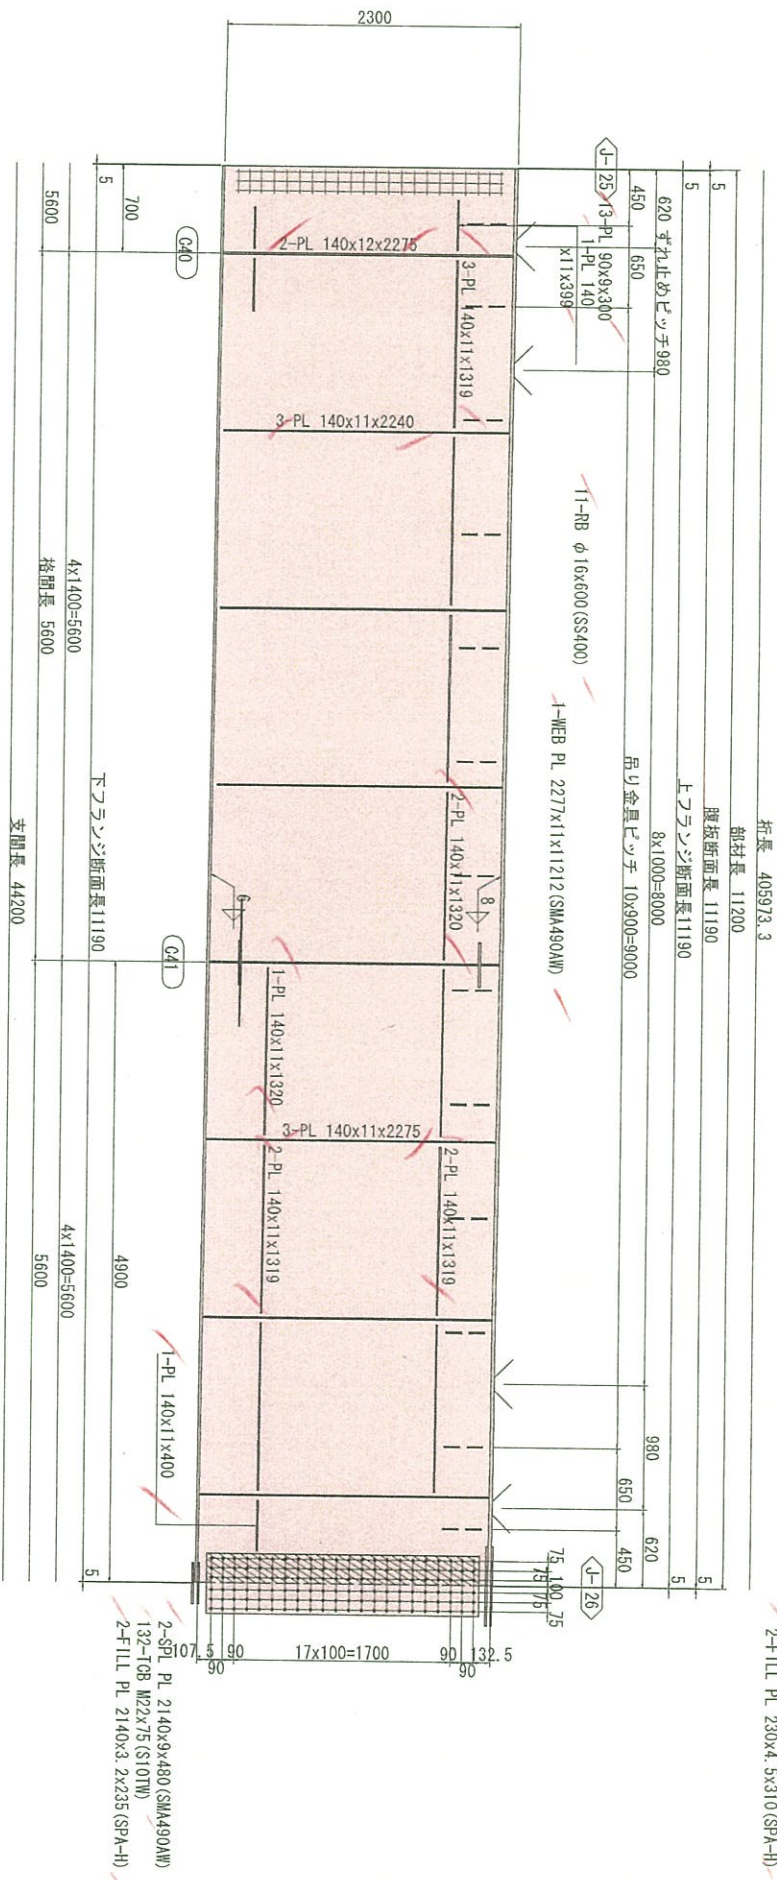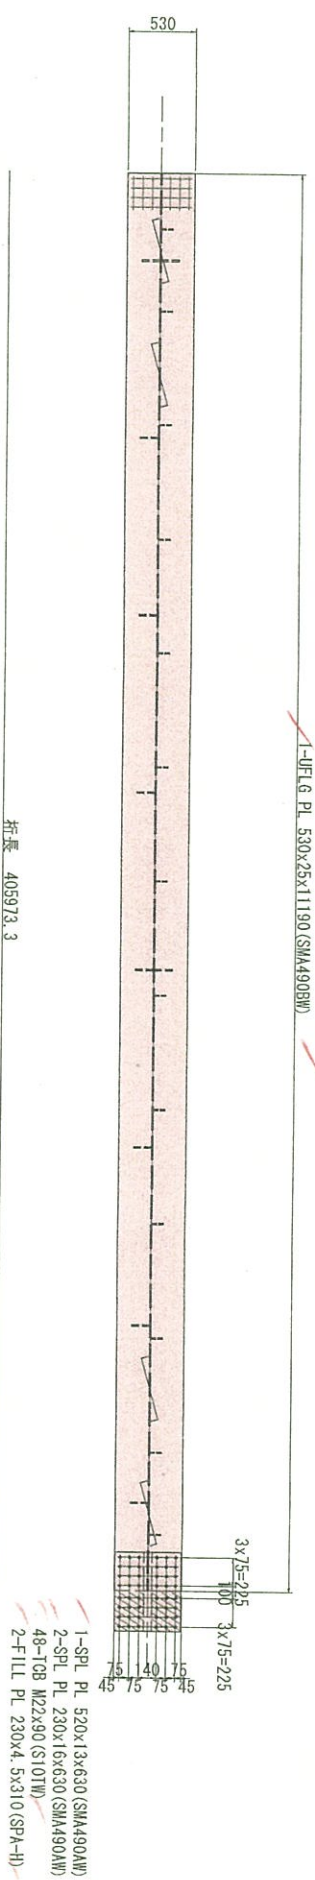




筆記

1. 特記なき材質は全てSMA400AWとする。
2. ④印は、TCB M22 (S10TW) を示す。
3. 特記なきスカラーツブは、全てR35とする。
4. 詳細は、共通詳細図参照のこと。


実施設計

平成 31年度 工事番号 第19-41320-004号				
借出団体名	① 田村 ② 小寺 ③ 小寺建設事務所	④ 小寺建設事務所		
建設費よりよう建設(河堤)工事(橋梁上部)				
主材65(その26)				
橋尺	図 示	図面番 号	84 / 409	
測量		年 月 日	主 任	
技 術 会 社		年 月 日	監 査	
建設技術研究所		年 月 日	技 術 者	青井裕昭
福島県 県 中 建 設 事 務 所				

主桁G5 (その28) S=1:30

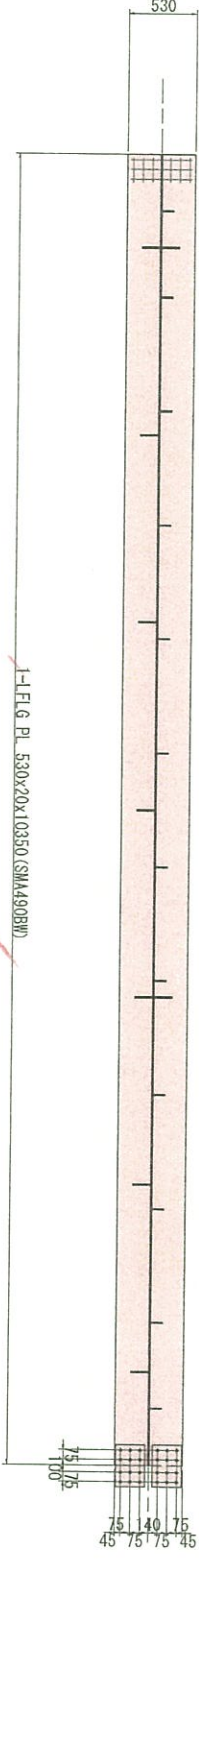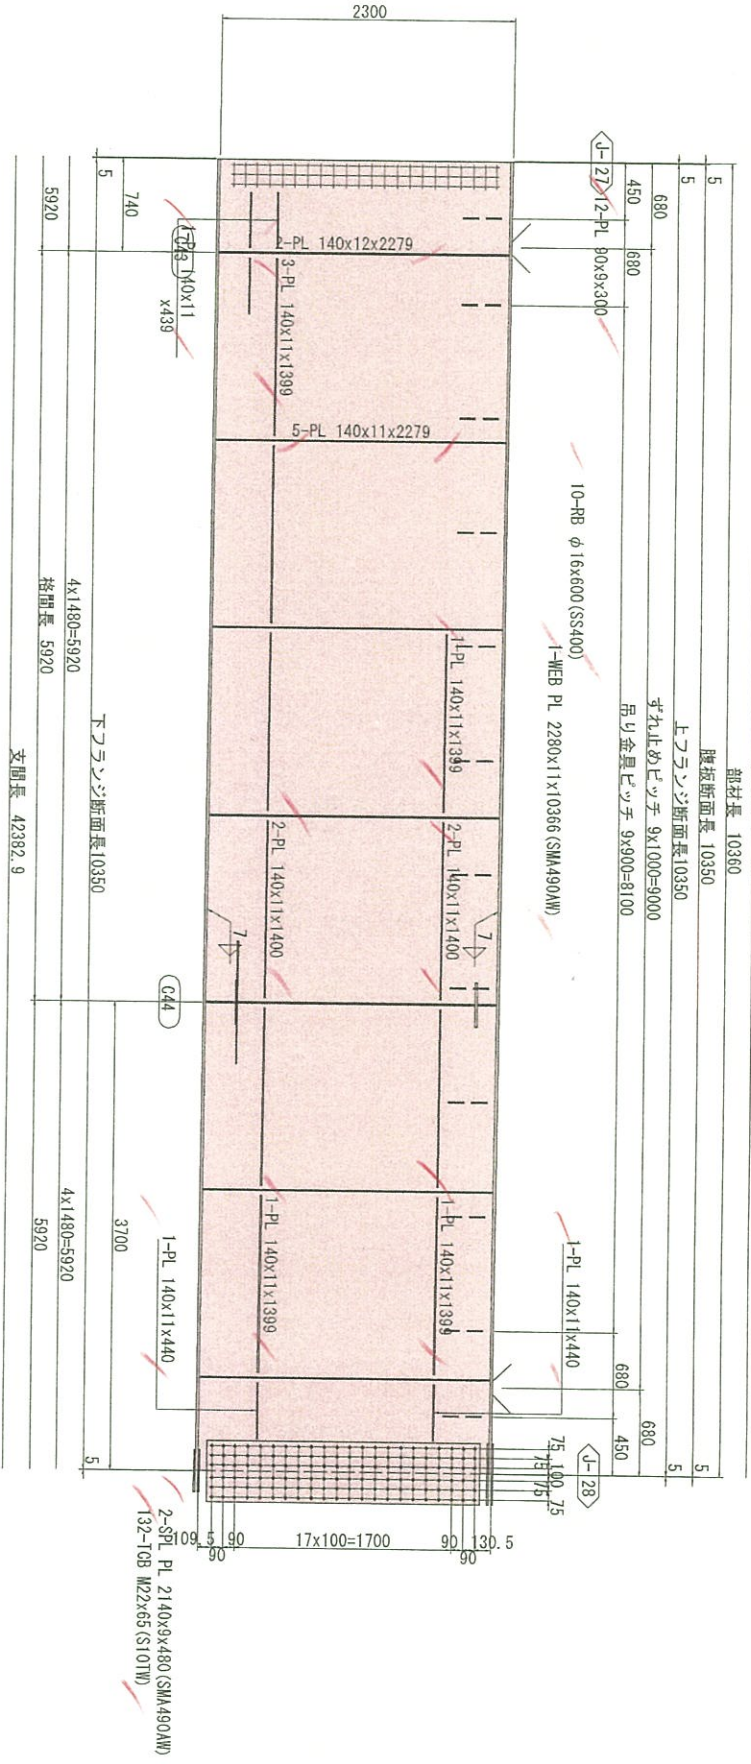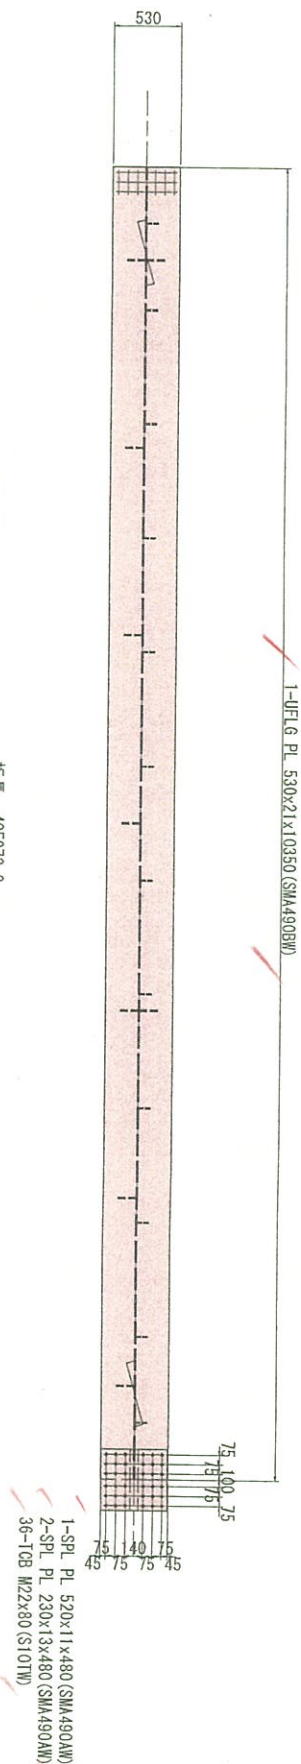

配置図

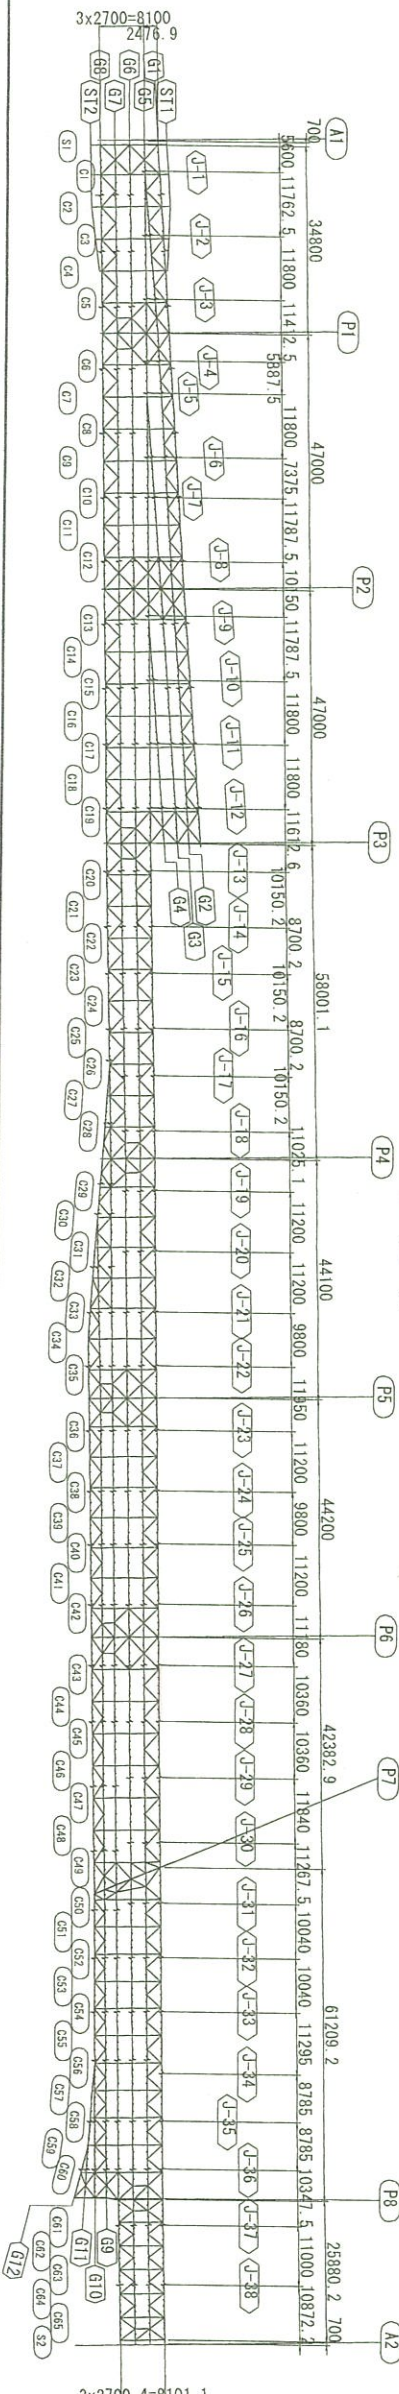


- 注記
- 特記なき材質は全てSMA490AWとする。
 - ※印は、TGB、M22 (S10TW) を示す。
 - 特記なきスカーフは、全てR35とする。
 - 詳細は、共通詳細図参照のこと。




実施設計

平成 31年度 工事番号 第19-41320-0047号		小笠原管内	
計画年度	財 政 省	小 笠 原 県	小 笠 原 市
道路橋りょう建設(河運)工事(橋梁上部)			
主桁G5(その28)			
図 示	図面番号	05 / 499	
測量	年月日	主 任	
株式会社		技 術 者	
設計	設計技術研究所	技 術 者	青井祐樹
福 島 県 県 中 建 設 事 務 所			

主桁G5(その29) S=1:30

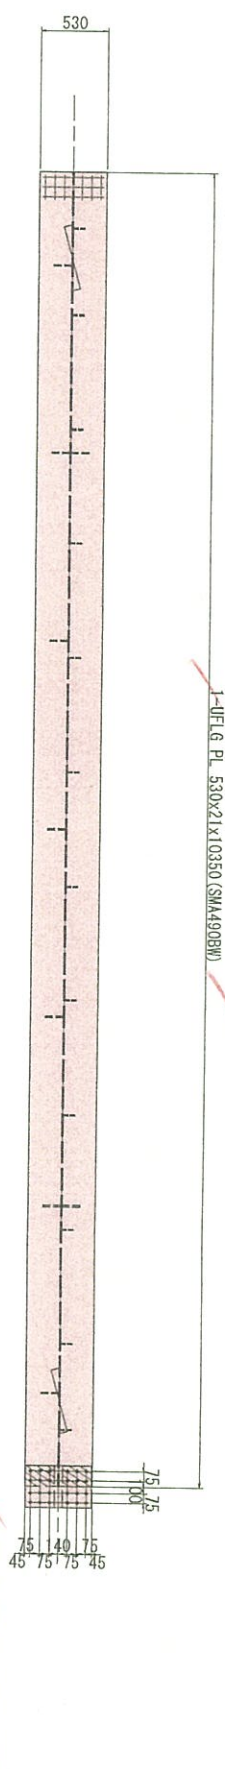

	折長	405973.3	
	部材長	10360	
5	腹板断面長	10360	5
5	上フランジ断面長	10360	5
680	すね止めピッチ	9x1000=9000	680
450	吊り金具ピッチ	9x900=8100	450

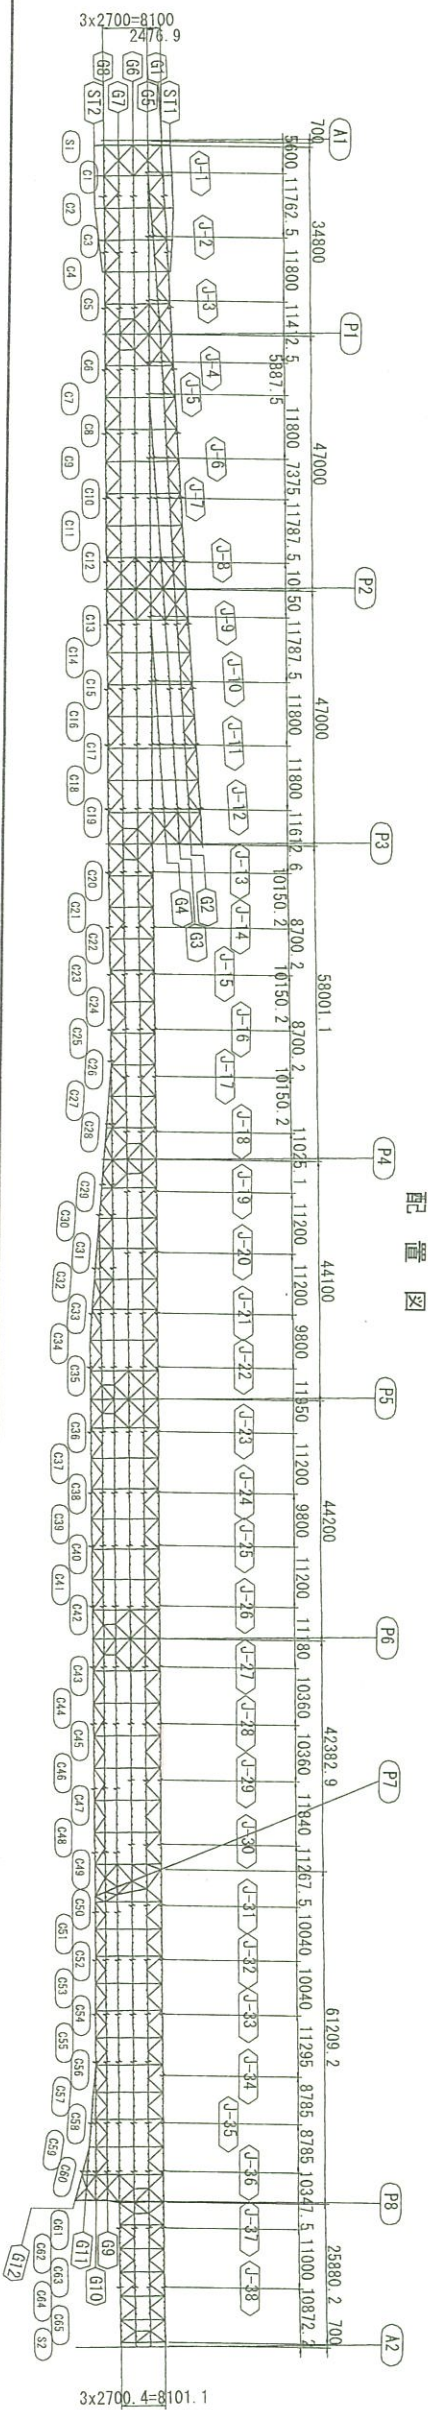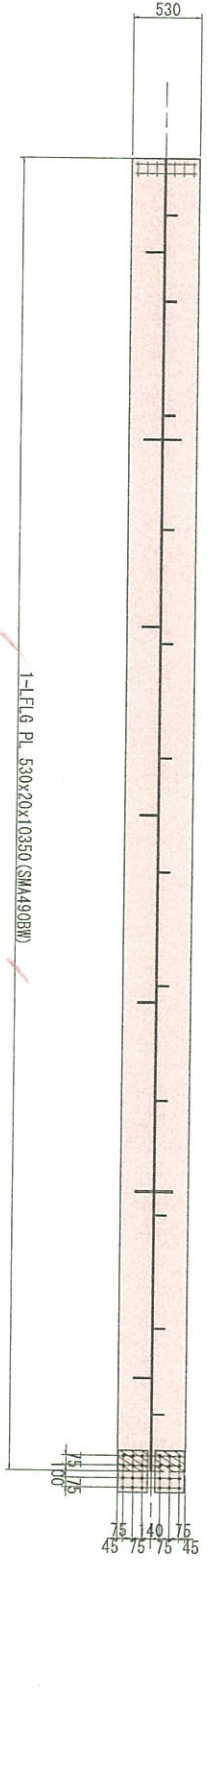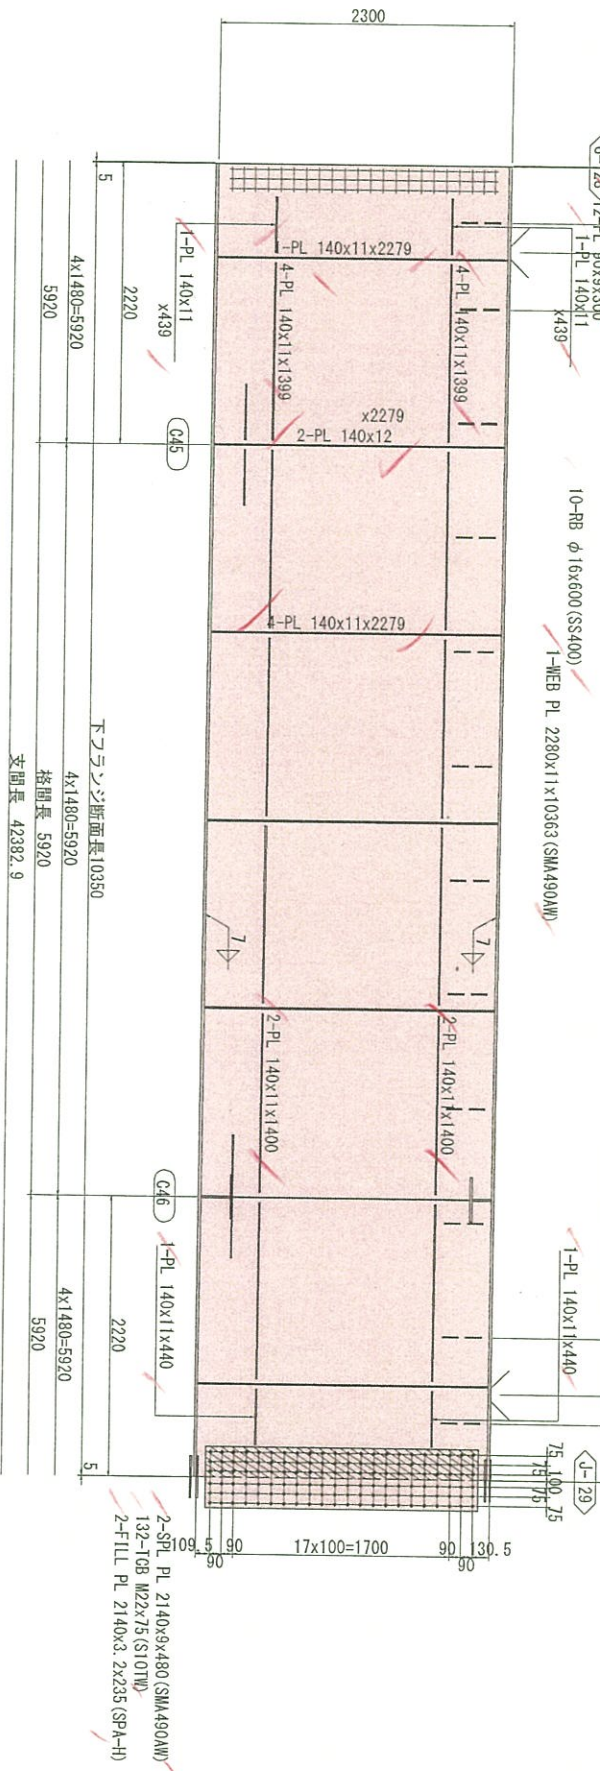


注記

1. 特記なき材質は全てSMA400AWとする。
2. ϕ 印は、TCB、M22 (S10T π) を示す。
3. 特記なきスカラーラップは、全てR35とする。
4. 詳細は、共通詳細図参照のこと。




施設設計

平成 31年度 工事番号 第19-4320-004号			
道路標りよう整備(有償)工事(橋梁上部)	① ② ③ ④ ⑤ ⑥ ⑦ ⑧ ⑨ ⑩ ⑪ ⑫ ⑬ ⑭ ⑮ ⑯ ⑰ ⑱ ⑲ ⑳ ㉑ ㉒ ㉓ ㉔ ㉕ ㉖ ㉗ ㉘ ㉙ ㉚ ㉛ ㉜ ㉝ ㉞ ㉟ ㊱ ㊲ ㊳ ㊴ ㊵ ㊶ ㊷ ㊸ ㊹ ㊺ ㊻ ㊼ ㊽ ㊾ ㊿		
道徳田建設 株式会社	田村 昌 小野田隆博	12月27日	
主行05(その29)			
橋尺	図示	図面番号	87 / 498
測量		年月日	12月27日
株式会社		管理	青井裕昭
建設技術研究所		技術者	
福島県県中建設事務所			

主桁G5 (ZD33) S=1:30

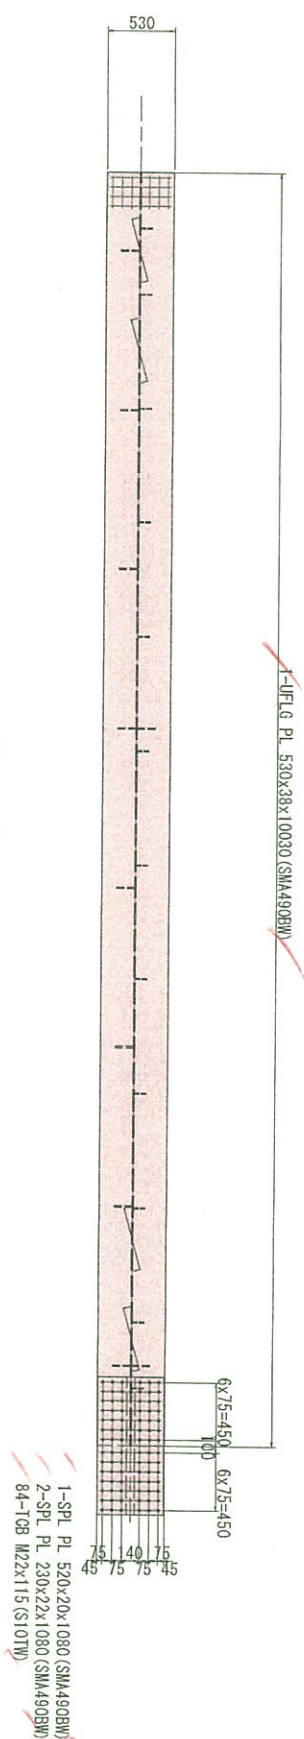

	折長	405973.3		
	前材長	10040		
5	腹板断面長	10030		5
5	上フランチ断面長	10030		5
620	すね止めピッチ	7×1000=7000	790	840
450	吊り金具ピッチ	9×900=8100	520	450

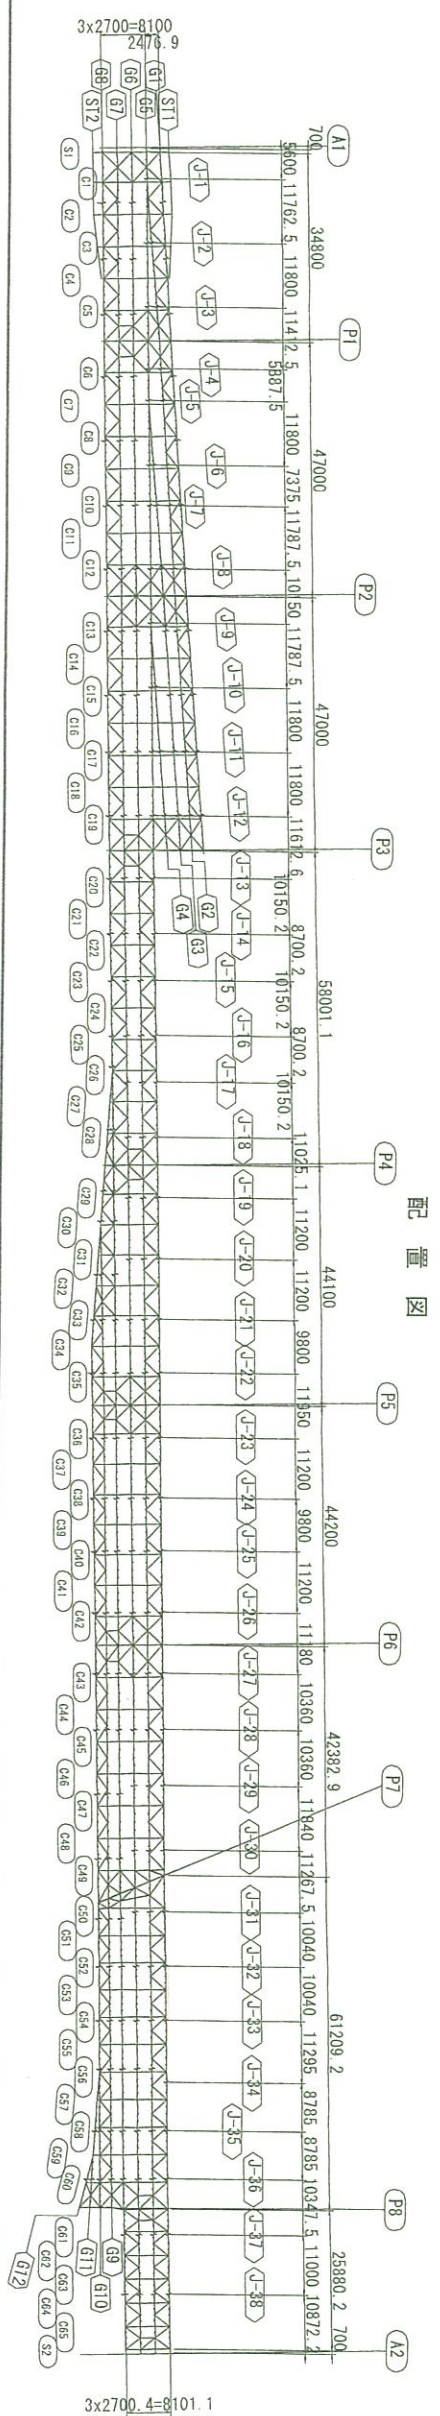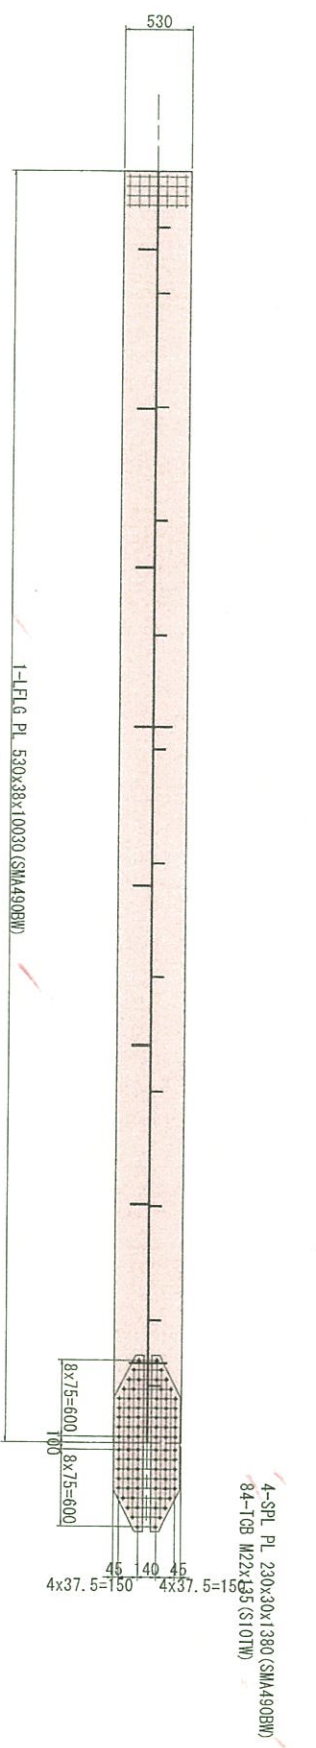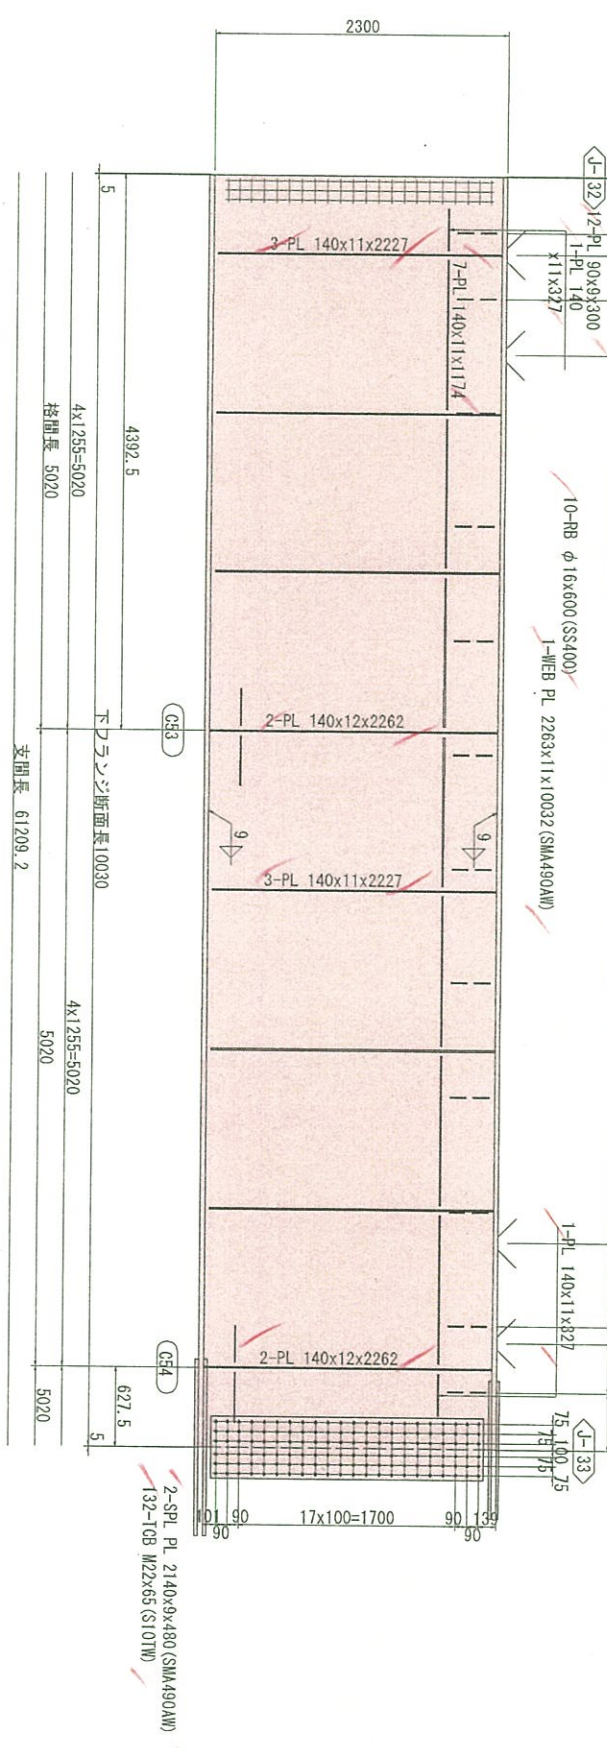


注記

1. 特記なき材質は全てSMA400AWとする。
2. ϕ 印は、T08、M22 (S107W) を示す。
3. 特記なきスカラーツは、全てR35とする。
4. 詳細は、共通詳細図参照のこと。

実施設計

平成 31 年度 工事番号 第19-41320-004号			
富田電機	① 月	② 印材	③ 印
日	日	市	市
		村	小笠原町
道路橋りょう整備(河堤)工事(橋梁上部)			
主桁65(その33)			
橋尺	図示	図面番号	91 / 459
剥離		年月日	主任
設計	株式会社 建設技術研究所	年月日	主任 技師 氏名
			育井裕昭
福島県 県中建設事務所			


主桁G5(その35) S=1:30

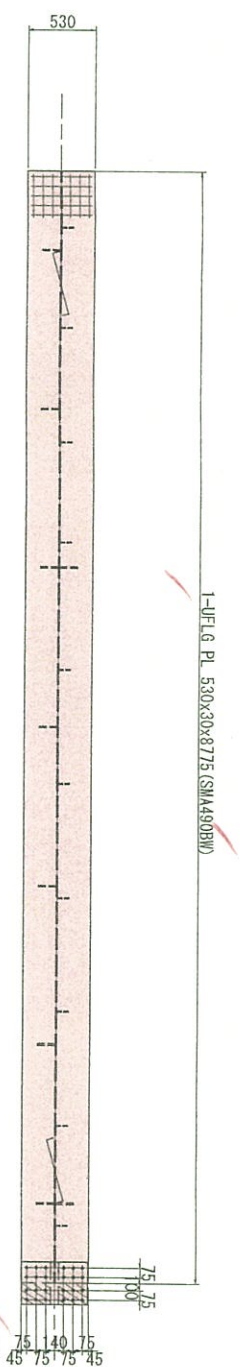

- 1-SPL PL 520x11x330 (SMA490AW)
2-SPL PL 230x12x330 (SMA490AW)
24-TCB M2x90 (S10TW)
2-FILL PL 230x10x160


桁長 405973.3

5	箱材長 8785
5	障板断面長 8775

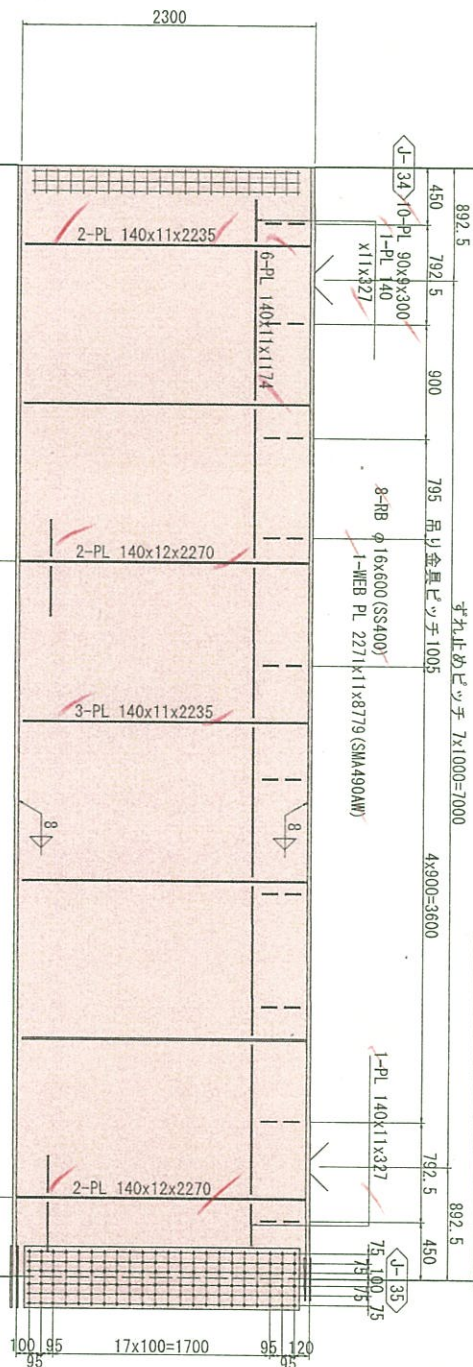


- 2-SPL PL 2160x9x480 (SMA490AW)
132-TCB M22x65 (S10TW)

G57		G58	
	3137.5		627.5
5		下ラフジ断面長8775	5
	4x1255=5020	4x1255=5020	
	掛間長 5020	5020	5020
		支間長 61209.2	

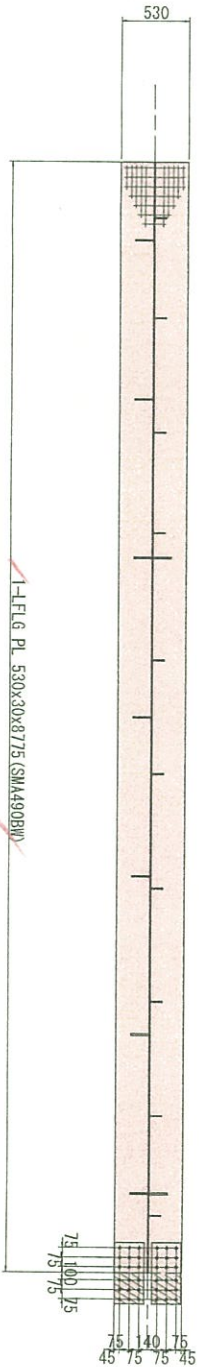

- 4-SPL PL 230x16x480 (SMA490AW)
36-TCB M22x100 (S10TW)
2-FILL PL 230x4.5x235 (SPA-H)

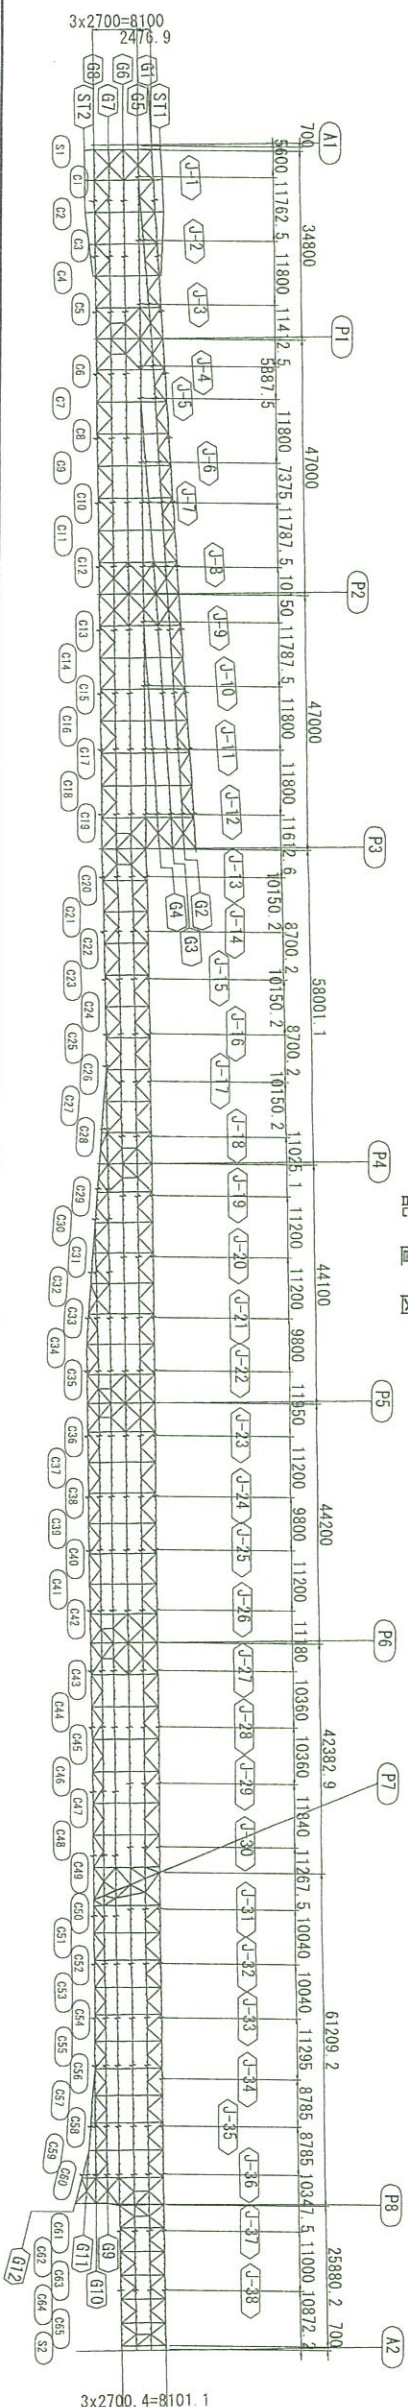


注記

1. 特記なき材質は全てSMA400AWとする。
2. ϕ 印は、TCB.M22 (S10TW) を示す。
3. 特記なきスカラーラツは、全てR35とする。
4. 詳細は、共通詳細図参照のこと。




寒施設

平成 31 年度 工事番号 第 19-4 (320-004)号				
型鋼 1 根 1 本	田村 1 本	小野 1 本	小野新田内	
道路橋りょう 聖徳(河)工事 (橋梁工組)				
主桁65 (その35)				
橋尺	図示	図面番号	主 桁 主 梁 主 柱 主 脚	93 / 493
用途	株式会社 建設技術研究所	年 月 日	技 術 者 技 術 者 技 術 者 技 術 者	
設計			青井裕司	
福島県 県中建設事務所				

主桁G5 (その36) S=1:30

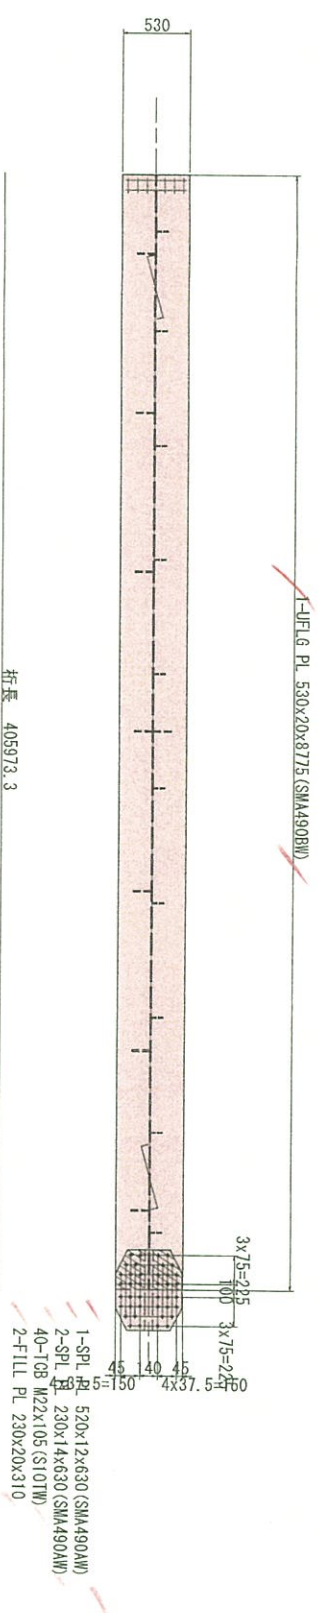

	桁長	405972.3	
5	部材長	8785	
	腹板断面長	8775	5
5	上フランジ断面長	8775	5
892.5	すね止めピッチ	7x1000=7000	892.5
450	吊り金具ピッチ	7x900=6300	792.5 450


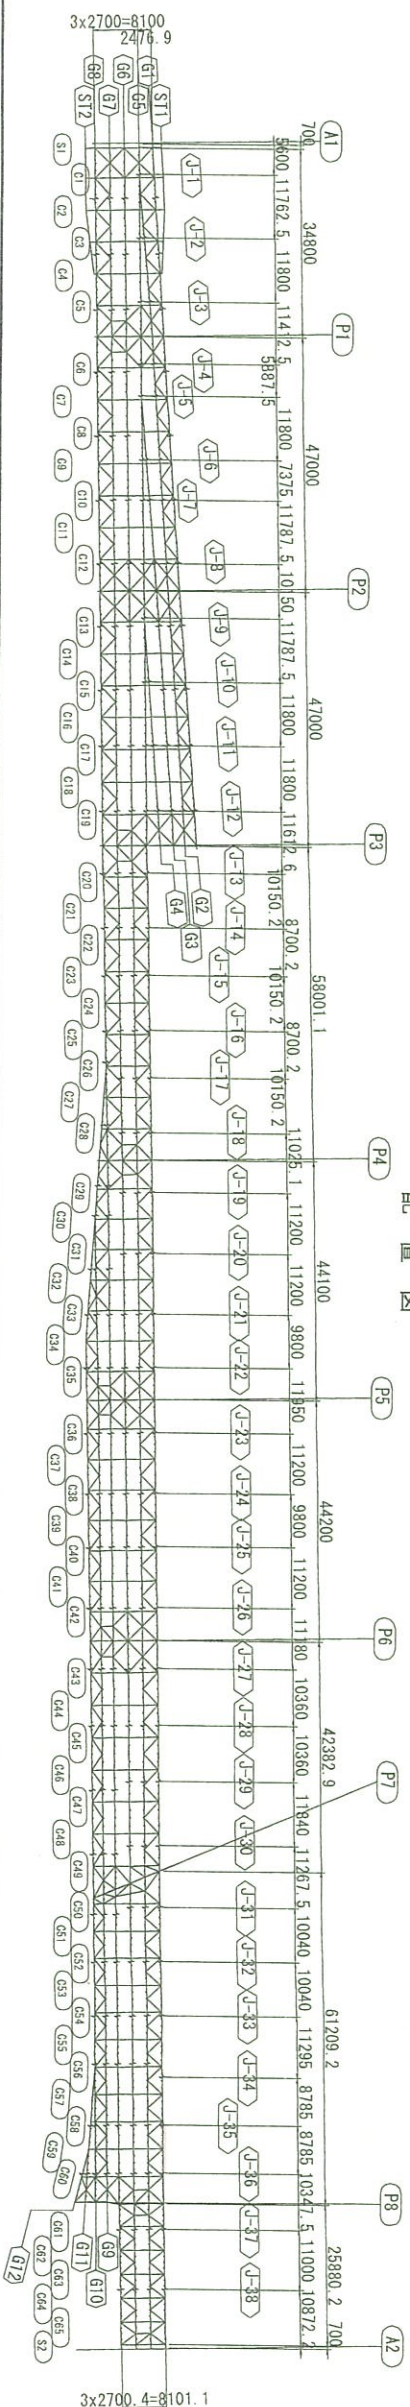
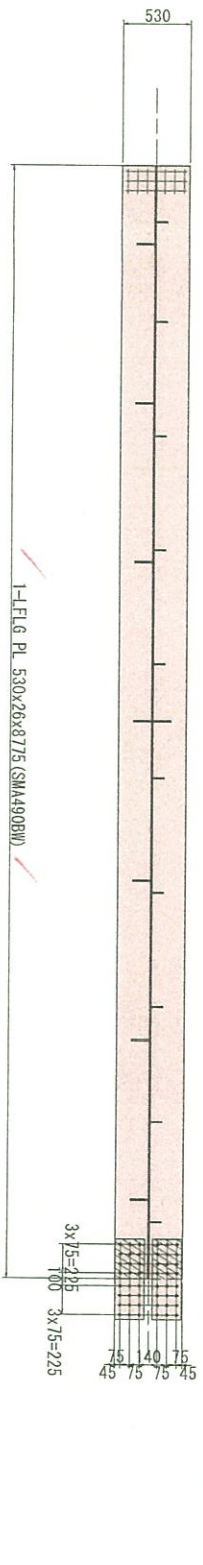
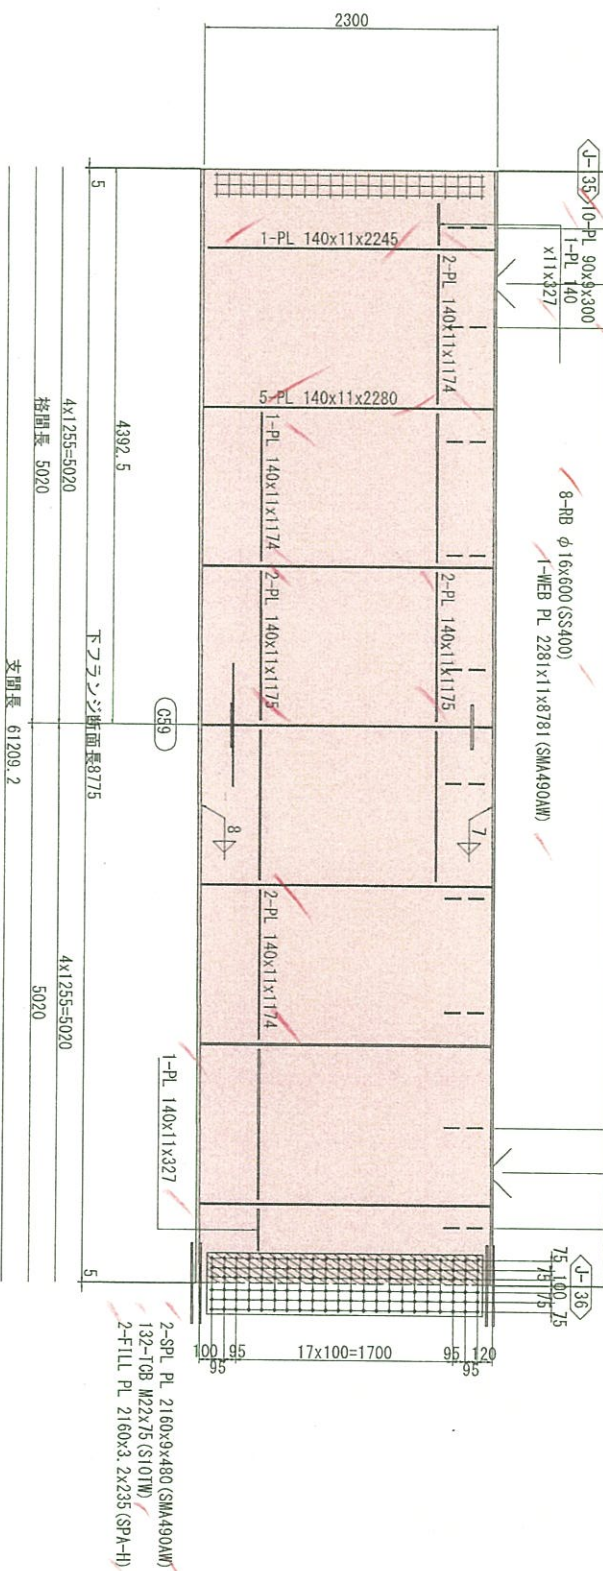


4. 詳細は、共通詳細図参照のこと。

实施设计

平成 31 年度 工事番号 第 19-41320-004 号				
管財官役職	① 主任	② 主幹	③ 主査	小笠原和雄
係	係	係	主査	
建設費よりよう建設(河渡)工事(橋梁上部)				
主桁6S(その3S)				
竣工	図 示	図面番号	94 / 439	
測量		年月日	主任	
設計	株式会社 建設技術研究所	年月日	主任	
			主任	青井浩昭
			技師	
福島県県中建設事務所				

主桁G5 (その37) S=1:30

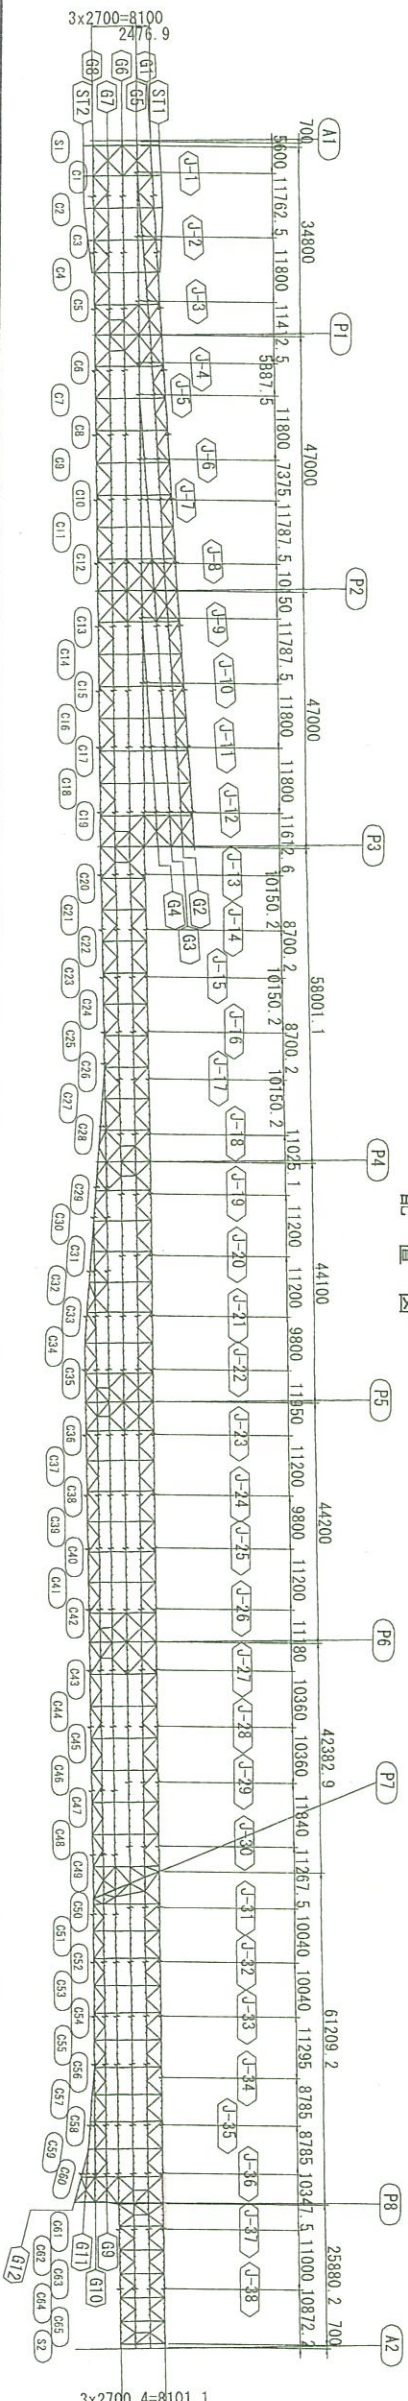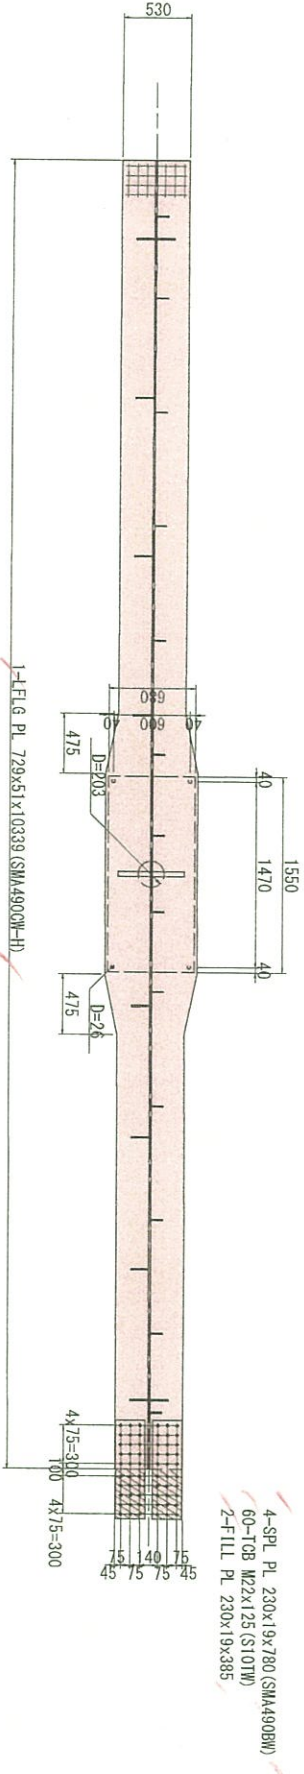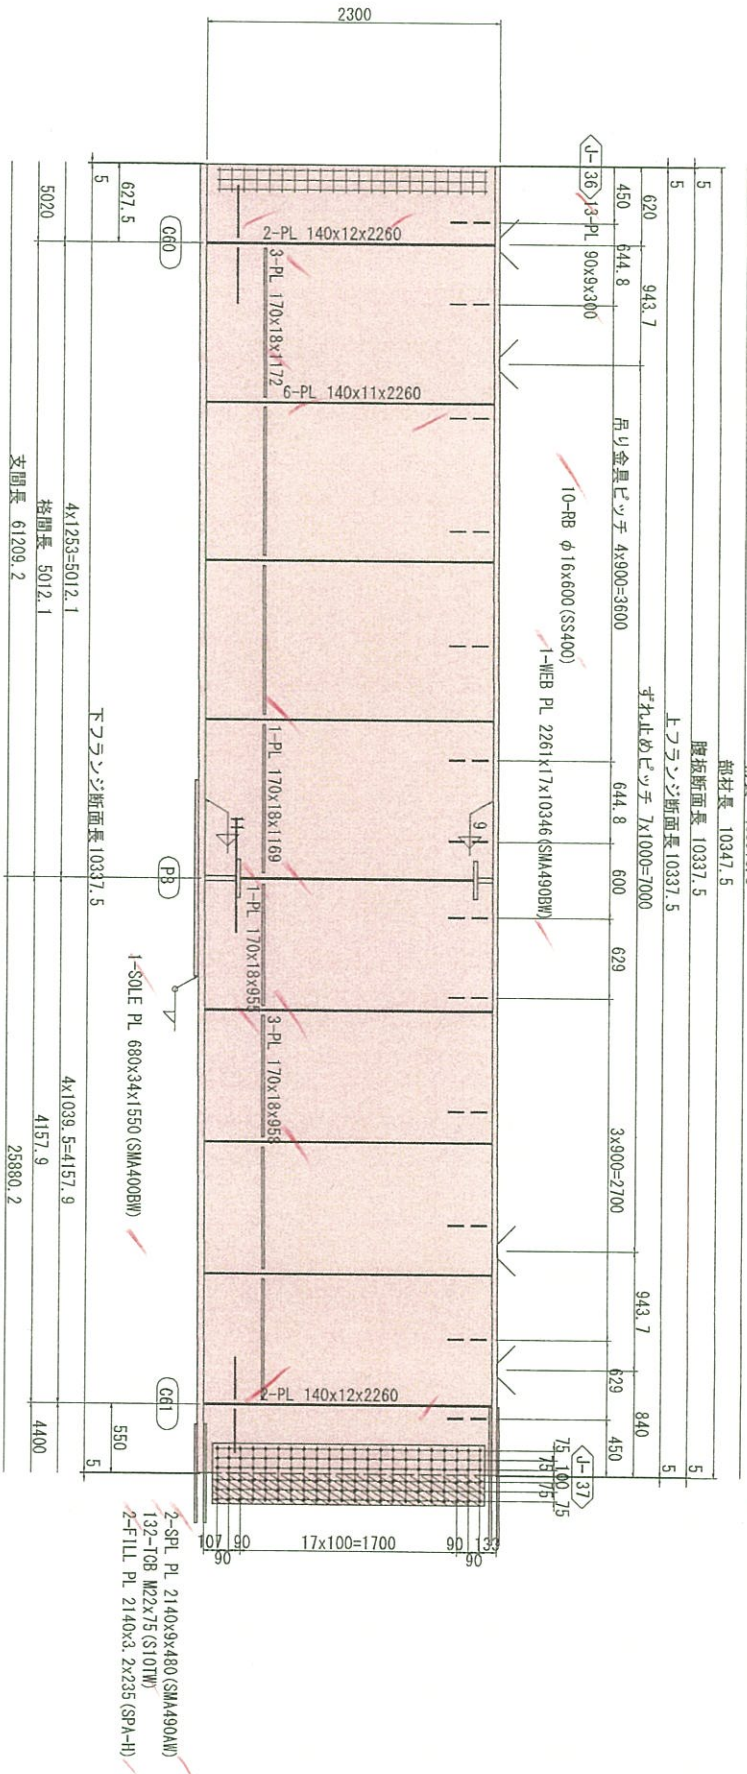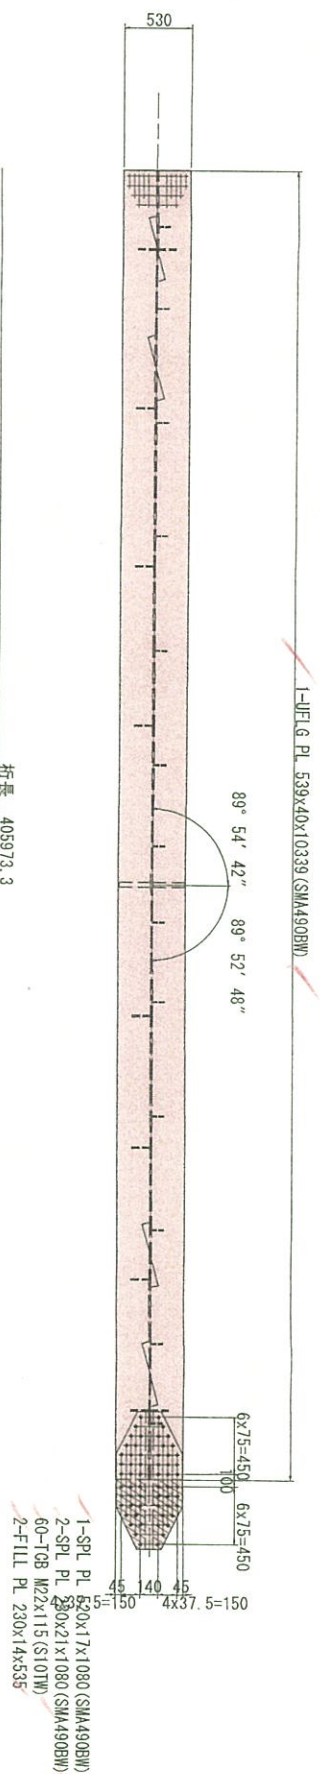


注記
1. 特記なき材質は全てSMA490BWとする。
2. ㊦印は、T08 M22 (S10TW) を示す。
3. 特記なきスカーフは、全てR35とする。
4. 詳細は、共通詳細図参照のこと。




実施設計

平成 31 年度 工事番号 第19-A1320-0047号		
前期年度	① 田村 町	② 小野 町
前期年度	③ 小野 町	④ 小野 町
前期年度	⑤ 小野 町	⑥ 小野 町
前期年度	⑦ 小野 町	⑧ 小野 町
前期年度	⑨ 小野 町	⑩ 小野 町
前期年度	⑪ 小野 町	⑫ 小野 町
前期年度	⑬ 小野 町	⑭ 小野 町
前期年度	⑮ 小野 町	⑯ 小野 町
前期年度	⑰ 小野 町	⑱ 小野 町
前期年度	⑲ 小野 町	㉑ 小野 町
前期年度	㉒ 小野 町	㉓ 小野 町
前期年度	㉔ 小野 町	㉕ 小野 町
前期年度	㉖ 小野 町	㉗ 小野 町
前期年度	㉘ 小野 町	㉙ 小野 町
前期年度	㉚ 小野 町	㉛ 小野 町
前期年度	㉜ 小野 町	㉝ 小野 町
前期年度	㉞ 小野 町	㉟ 小野 町
前期年度	㊁ 小野 町	㊂ 小野 町
前期年度	㊃ 小野 町	㊄ 小野 町
前期年度	㊅ 小野 町	㊆ 小野 町
前期年度	㊇ 小野 町	㊈ 小野 町
前期年度	㊉ 小野 町	㊊ 小野 町
前期年度	㊋ 小野 町	㊌ 小野 町
前期年度	㊍ 小野 町	㊎ 小野 町
前期年度	㊏ 小野 町	㊐ 小野 町
前期年度	㊑ 小野 町	㊒ 小野 町
前期年度	㊓ 小野 町	㊔ 小野 町
前期年度	㊕ 小野 町	㊖ 小野 町
前期年度	㊗ 小野 町	㊘ 小野 町
前期年度	㊙ 小野 町	㊚ 小野 町
前期年度	㊛ 小野 町	㊜ 小野 町
前期年度	㊝ 小野 町	㊞ 小野 町
前期年度	㊟ 小野 町	㊠ 小野 町
前期年度	㊡ 小野 町	㊢ 小野 町
前期年度	㊣ 小野 町	㊤ 小野 町
前期年度	㊥ 小野 町	㊦ 小野 町
前期年度	㊧ 小野 町	㊨ 小野 町
前期年度	㊩ 小野 町	㊪ 小野 町
前期年度	㊫ 小野 町	㊬ 小野 町
前期年度	㊭ 小野 町	㊮ 小野 町
前期年度	㊯ 小野 町	㊰ 小野 町
前期年度	㊱ 小野 町	㊲ 小野 町
前期年度	㊳ 小野 町	㊴ 小野 町
前期年度	㊵ 小野 町	㊶ 小野 町
前期年度	㊷ 小野 町	㊸ 小野 町
前期年度	㊹ 小野 町	㊺ 小野 町
前期年度	㊻ 小野 町	㊼ 小野 町
前期年度	㊽ 小野 町	㊾ 小野 町
前期年度	㊿ 小野 町	㋀ 小野 町
前期年度	㋁ 小野 町	㋂ 小野 町
前期年度	㋃ 小野 町	㋄ 小野 町
前期年度	㋅ 小野 町	㋆ 小野 町
前期年度	㋇ 小野 町	㋈ 小野 町
前期年度	㋉ 小野 町	㋊ 小野 町
前期年度	㋋ 小野 町	㋌ 小野 町
前期年度	㋍ 小野 町	㋎ 小野 町
前期年度	㋏ 小野 町	㋐ 小野 町
前期年度	㋑ 小野 町	㋒ 小野 町
前期年度	㋓ 小野 町	㋔ 小野 町
前期年度	㋕ 小野 町	㋖ 小野 町
前期年度	㋗ 小野 町	㋘ 小野 町
前期年度	㋙ 小野 町	㋚ 小野 町
前期年度	㋛ 小野 町	㋜ 小野 町
前期年度	㋝ 小野 町	㋞ 小野 町
前期年度	㋟ 小野 町	㋠ 小野 町
前期年度	㋡ 小野 町	㋢ 小野 町
前期年度	㋣ 小野 町	㋤ 小野 町
前期年度	㋥ 小野 町	㋦ 小野 町
前期年度	㋧ 小野 町	㋨ 小野 町
前期年度	㋩ 小野 町	㋪ 小野 町
前期年度	㋫ 小野 町	㋬ 小野 町
前期年度	㋭ 小野 町	㋮ 小野 町
前期年度	㋯ 小野 町	㋰ 小野 町
前期年度	㋱ 小野 町	㋲ 小野 町
前期年度	㋳ 小野 町	㋴ 小野 町
前期年度	㋵ 小野 町	㋶ 小野 町
前期年度	㋷ 小野 町	㋸ 小野 町
前期年度	㋹ 小野 町	㋺ 小野 町
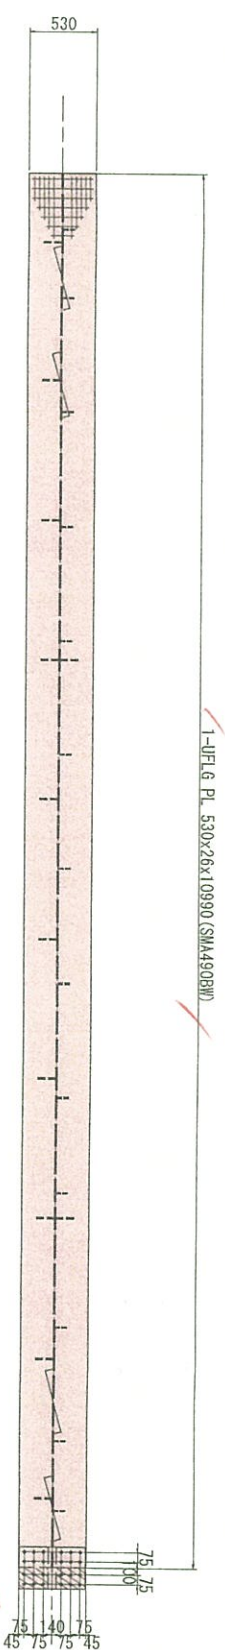

主桁G5 (その39) S=1:30

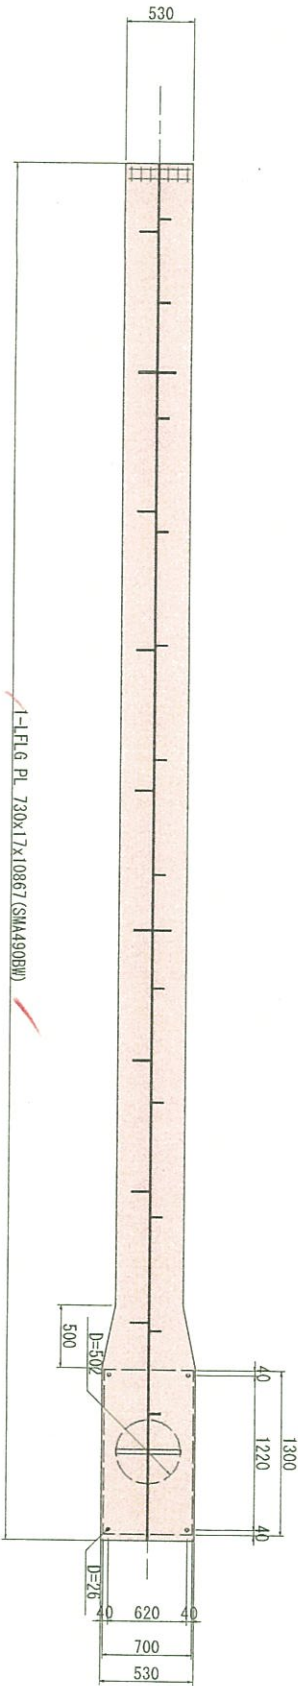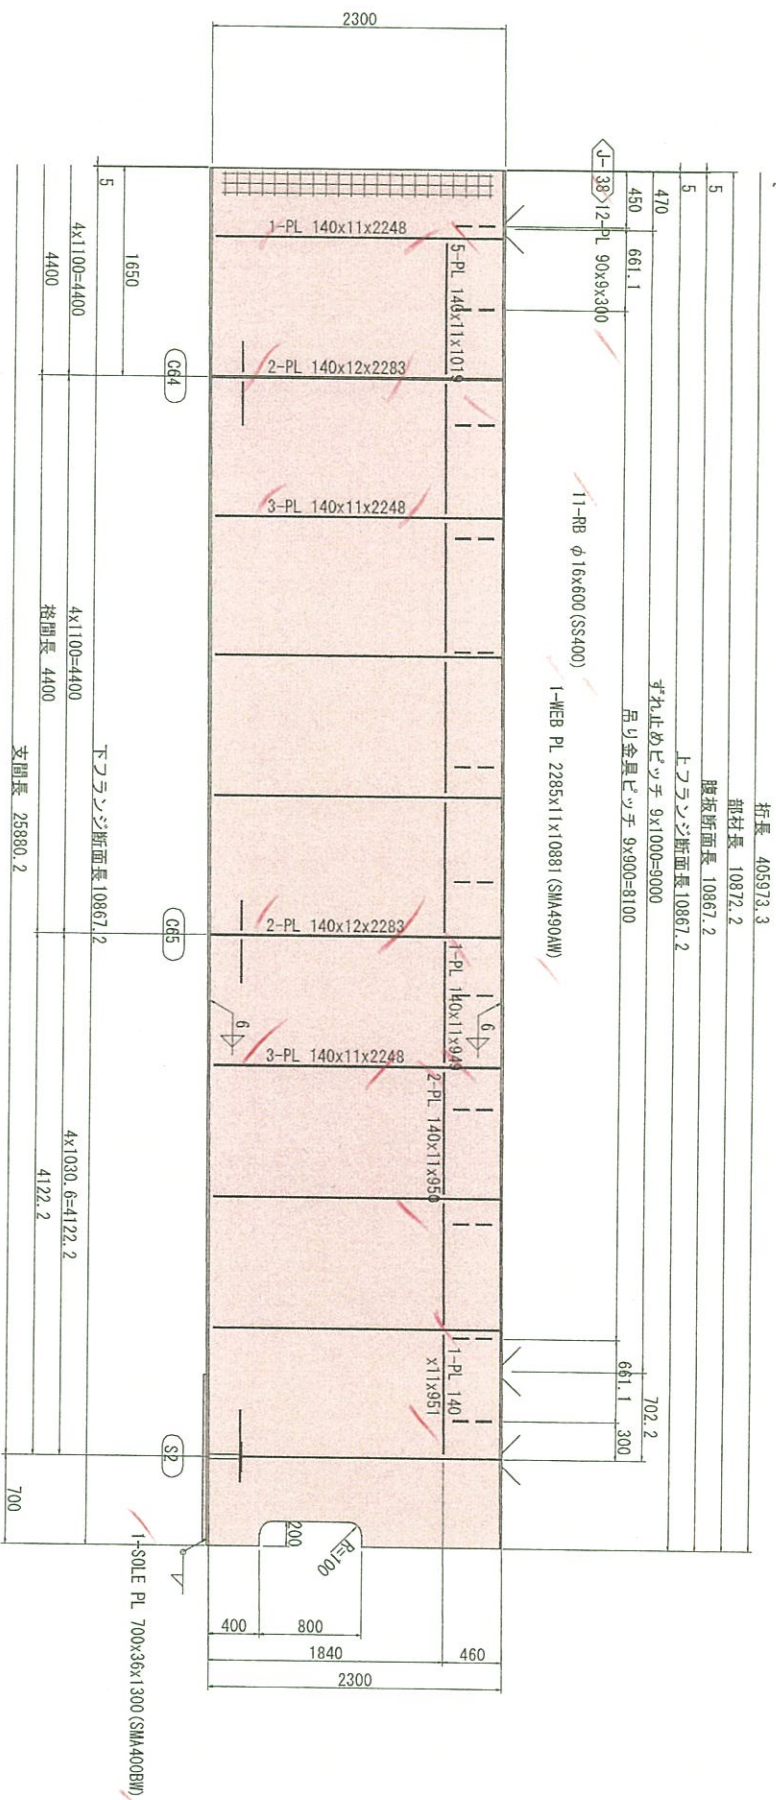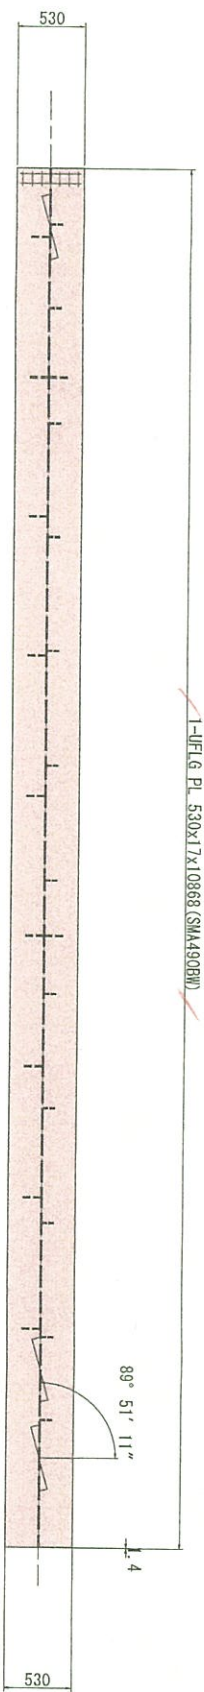

配置図

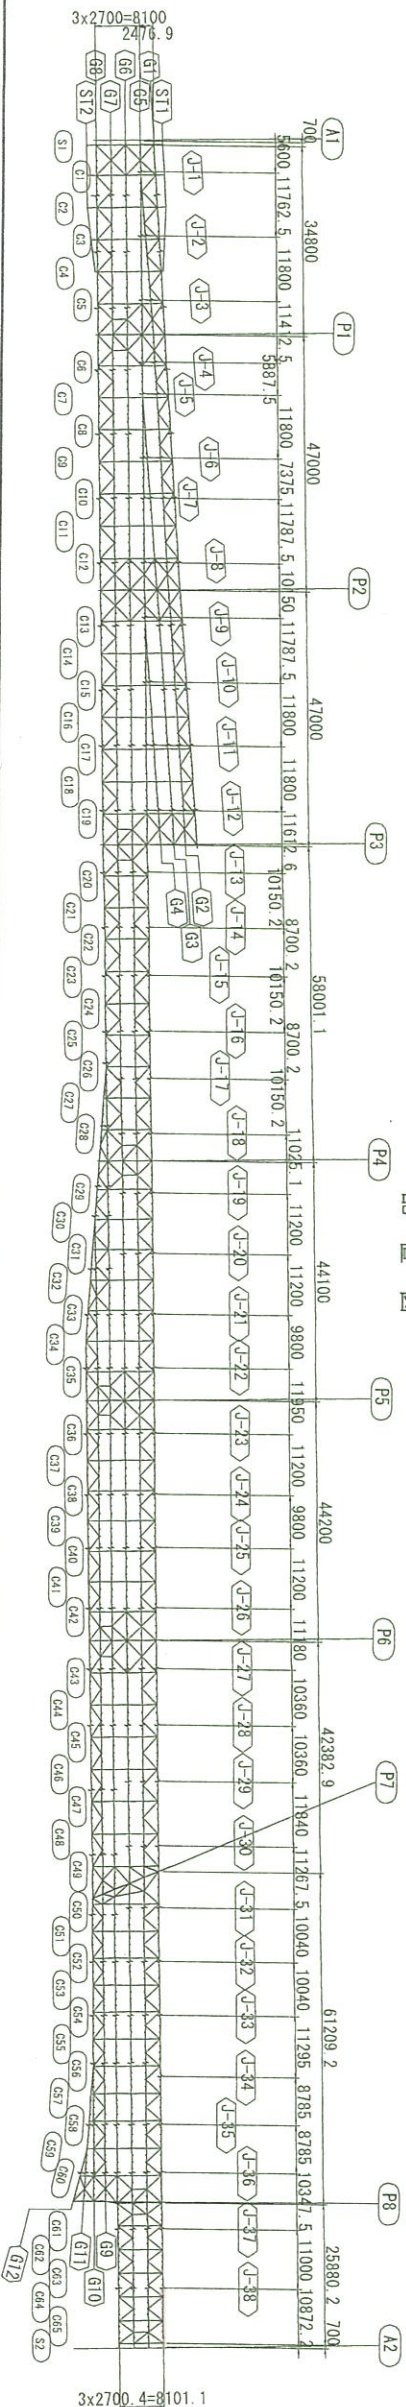


注記
1. 特記なき材質は全てSMA490BWとする。
2. ㄞ印は、T08, M22 (S10TW) を示す。
3. 特記なきスカーフは、全てR35とする。
4. 詳細は、共通詳細図参照のこと。


実施設計

平成 31 年度 工事番号 第19-41320-0047号		図示	図面番号	97 / 499
設計	監理	設計	監理	設計
株式会社	株式会社	株式会社	株式会社	株式会社
建設技術研究所	建設技術研究所	建設技術研究所	建設技術研究所	建設技術研究所
福島県県中建設事務所				


主桁G6(その1) S=1:30

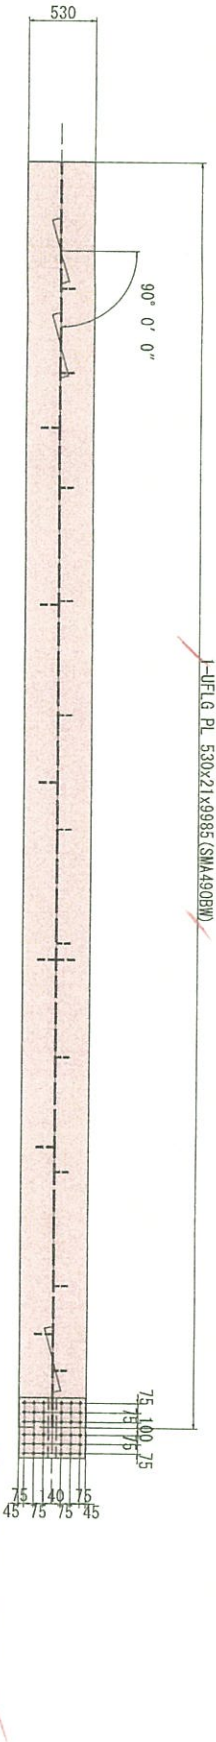

1-SP L PL 520x11x480 (SMA490BW)
2-SP L PL 230x13x480 (SMA490BW)
3G-TOB M2x80 (S10TW)

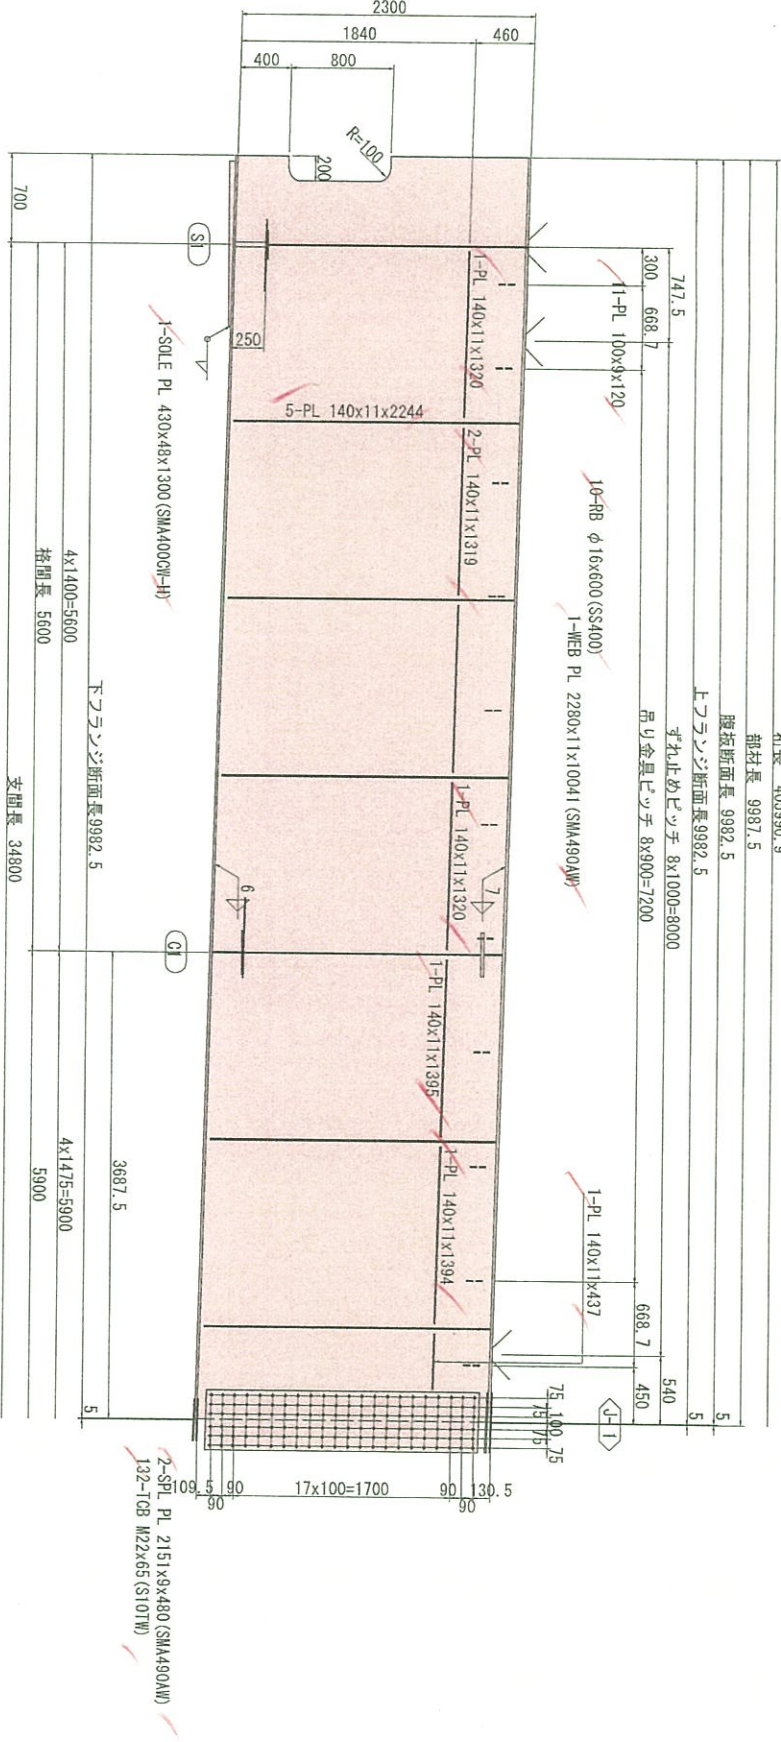


2-SP L PL 2151x9x480 (SMA490BW)
132-TOB M2x65 (S10TW)

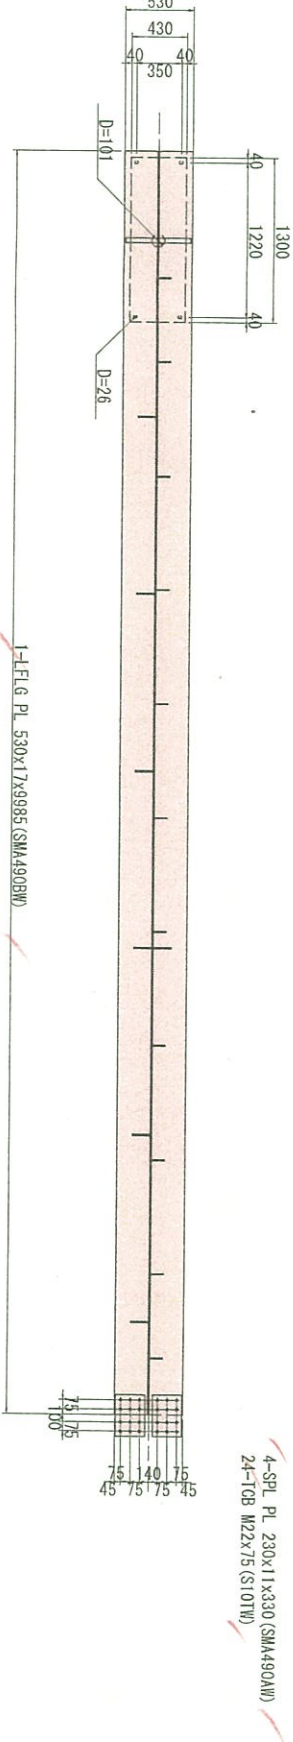

4-SP L PL 230x11x330 (SMA490BW)
24-TOB M2x75 (S10TW)

配置図



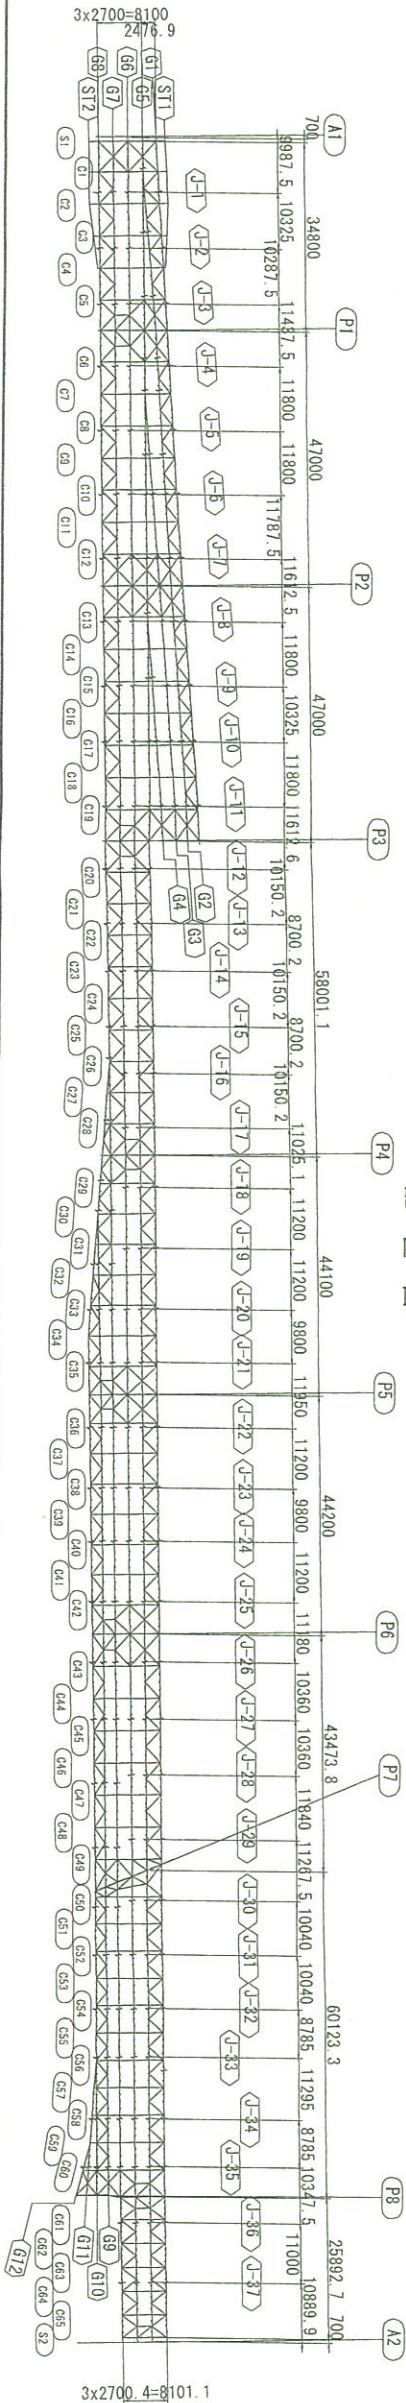


- 注記
1. 特記なき材質は全てSMA490BWとする。
 2. 4-SP L PL 230x11x330 (SMA490BW)を示す。
 3. 特記なきスカラーツは、全てR35とする。
 4. 詳細は、共通詳細図参照のこと。

実施設計

平成 31年度 工事番号 第19-41300-0047号	設計 田村 幸	監理 小笠原 幸
道路橋りょう整備(所管)工事(橋梁上部)	設計 株式会社 福島県 建設技術研究所	監理 株式会社 福島県 建設技術研究所
主桁G6(その1)	図面番号 38 / 493	主桁G6(その1)
橋尺 図示	国産 国産	国産 国産
測量 測量	年月 日 11月 11日	年月 日 11月 11日
設計 設計	年月 日 11月 11日	年月 日 11月 11日
福島県 県中 建設事務所	福島県 県中 建設事務所	福島県 県中 建設事務所

主桁G6(その2) S=1:30

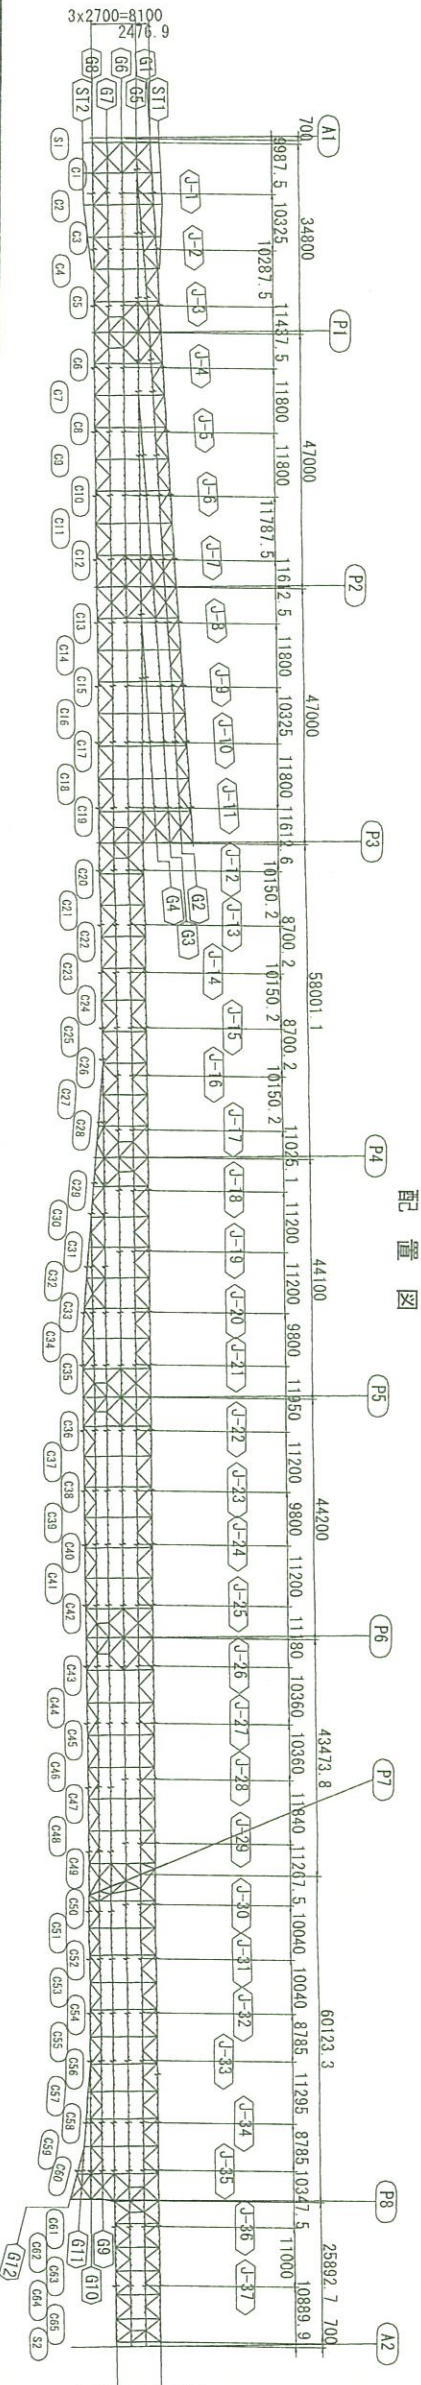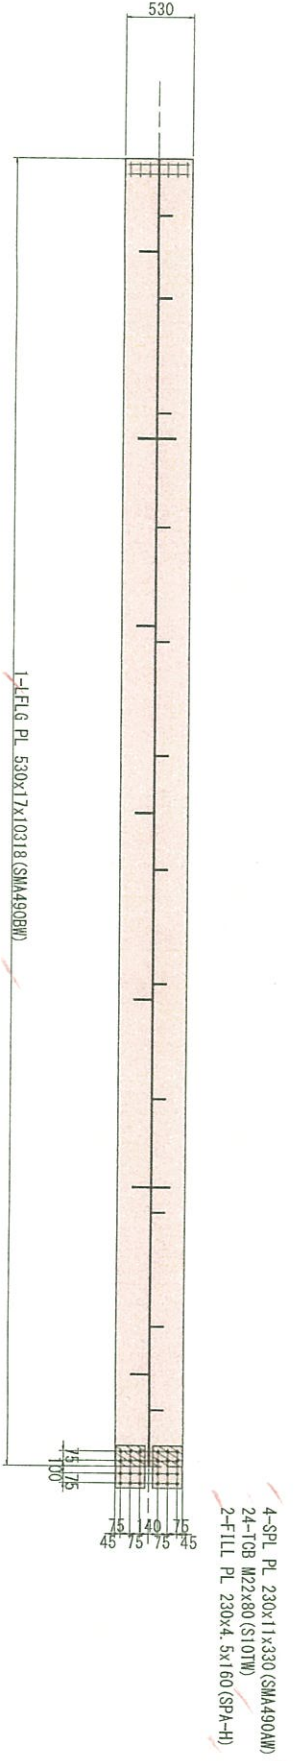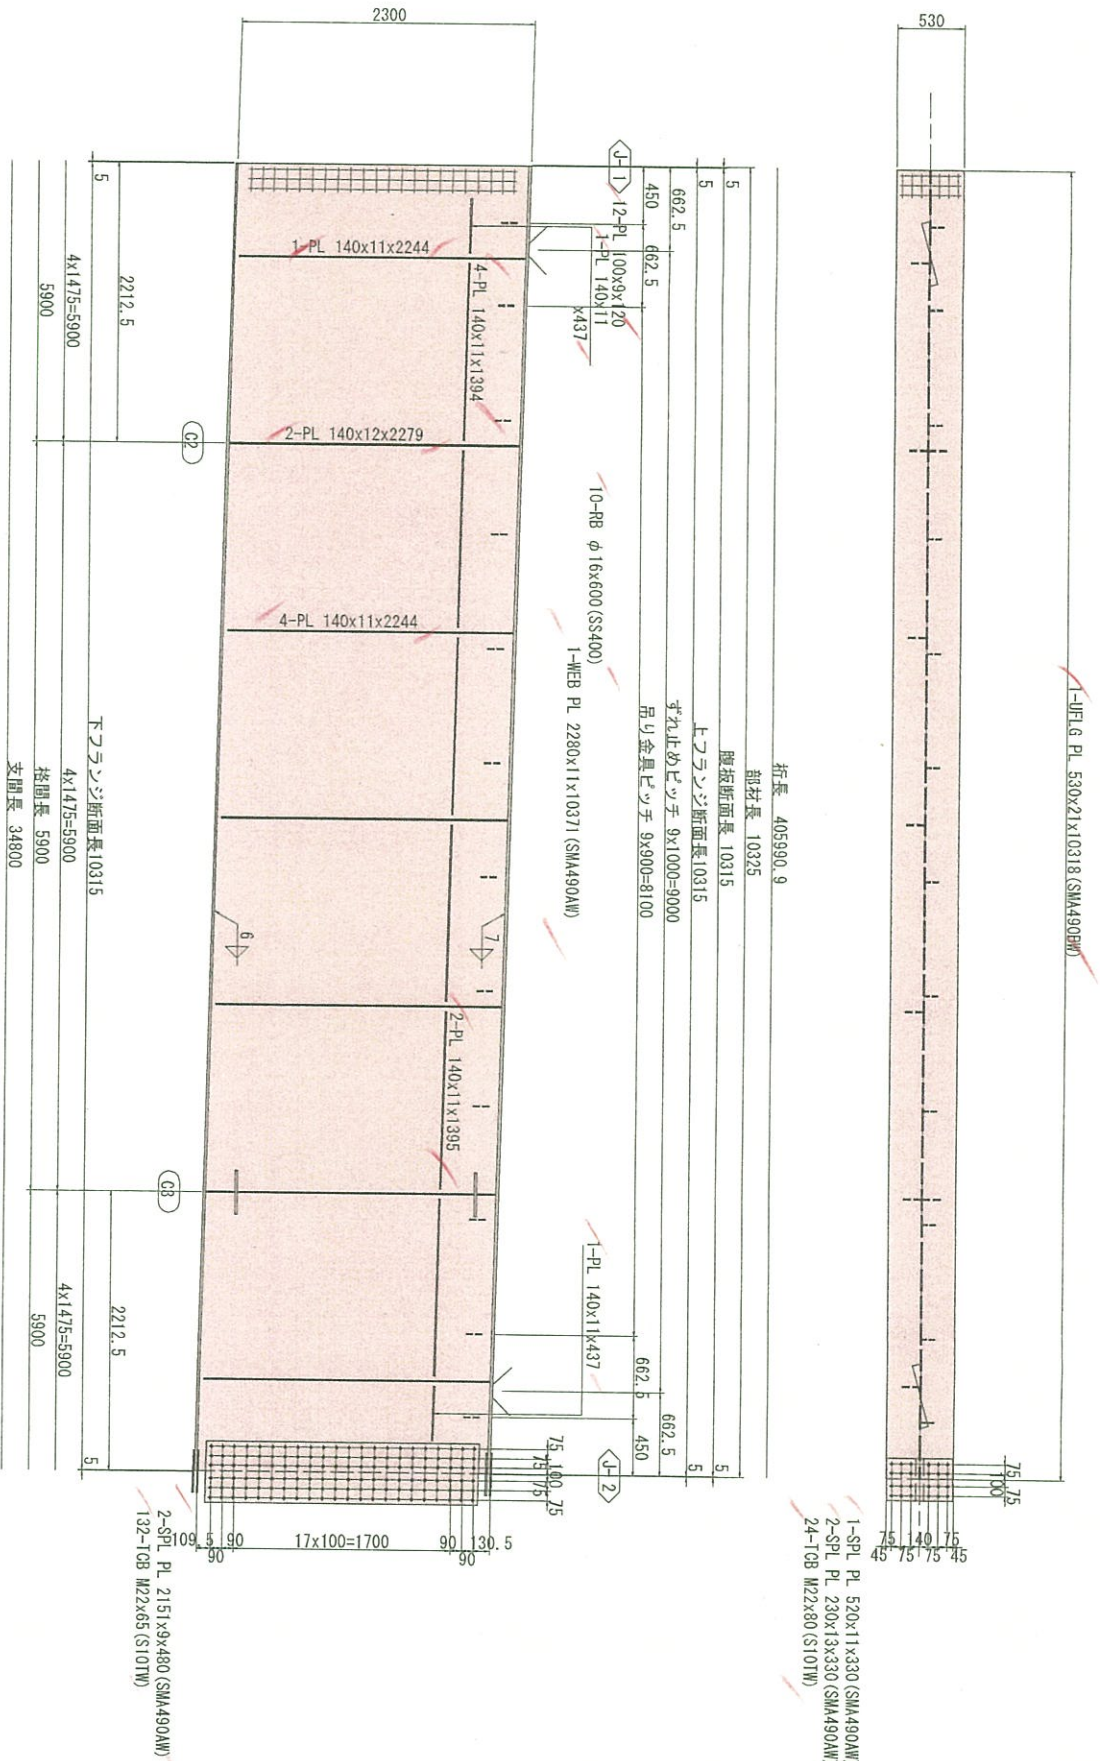

配置図


注記

1. 特記なき材質は全てSMA490AWとする。
2. +印は、TCB M22 (S10TW) を示す。
3. 特記なきスカーフは、全てR35とする。
4. 詳細は、共通詳細図参照のこと。

実施設計


平成 31年度 工事番号 第19-41320-0047号	設計 調査技術研究所
前期調査 設計 小野 小野 小野 小野	設計 調査技術研究所
道路開きよう整備(河川)工事(橋梁上部)	設計 調査技術研究所
主桁G6(その2)	設計 調査技術研究所
橋尺 図示	図面番号 99 / 498
測量 株式会社	年月日 11/10
設計 調査技術研究所	年月日 11/10
福島県 県中建設事務所	年月日 11/10

主桁G6(その3) S=1:30

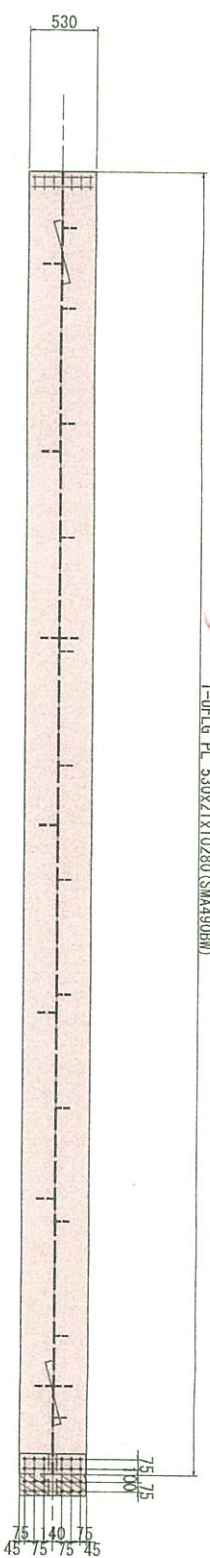


- 1-SPL PL 520x11x330 (SMA490AW)
2-SPL PL 230x13x330 (SMA490AW)
24-TCB M22x85 (S10TW)
2-FILL PL 230x4.5x160 (SPA-H)


	桁長	405890.9		
5	部材長	10287.5		5
5	腹板断面長	10277.5		5
643.8	上フランジ断面長	10277.5		5
450	すね止めビッチ	3X100=900		643.8
	吊り金具ビッチ	3X90=8100		450

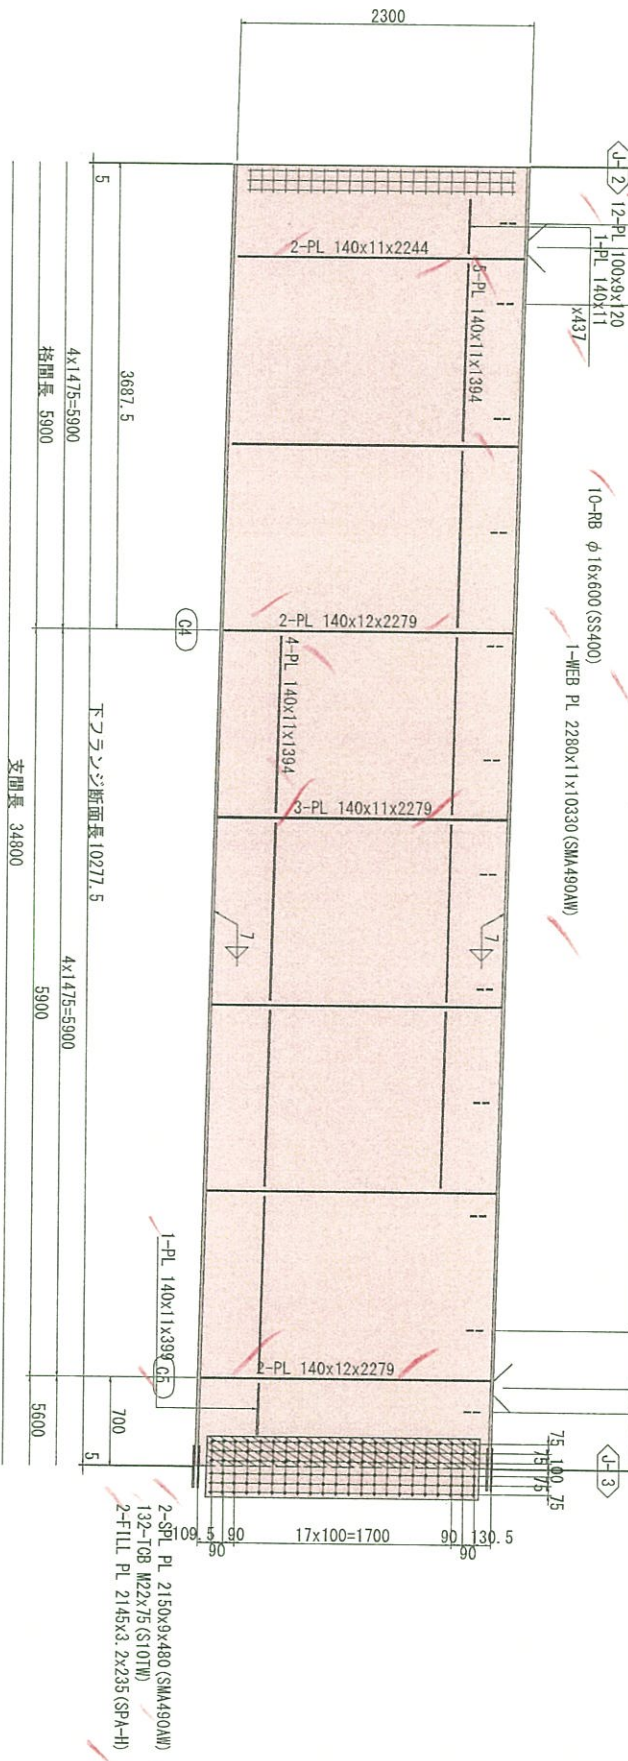

- 2-SP_L PL 2150x9x480 (SMA490AW)
132-TCB M22x75 (S10TW)
2-FILL PL 2145x3.2x235 (SPA-H)

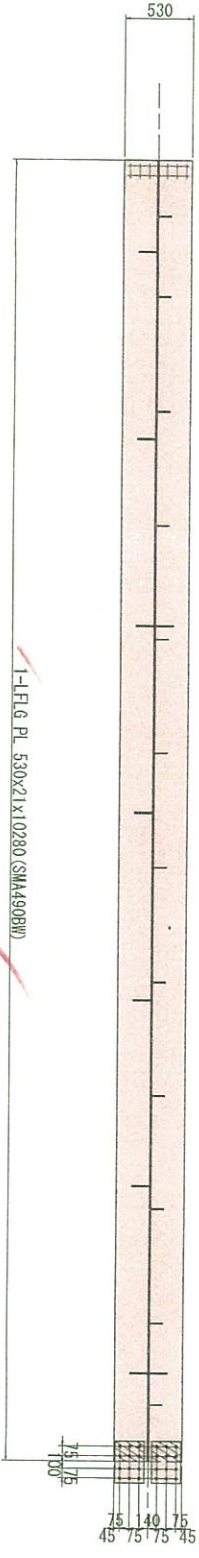

- 4-SPL PL 230x13x330 (SMA490AW)
24-TGB M22x90 (S10TW)
2-FILL PL 230x4.5x160 (SPA-H)

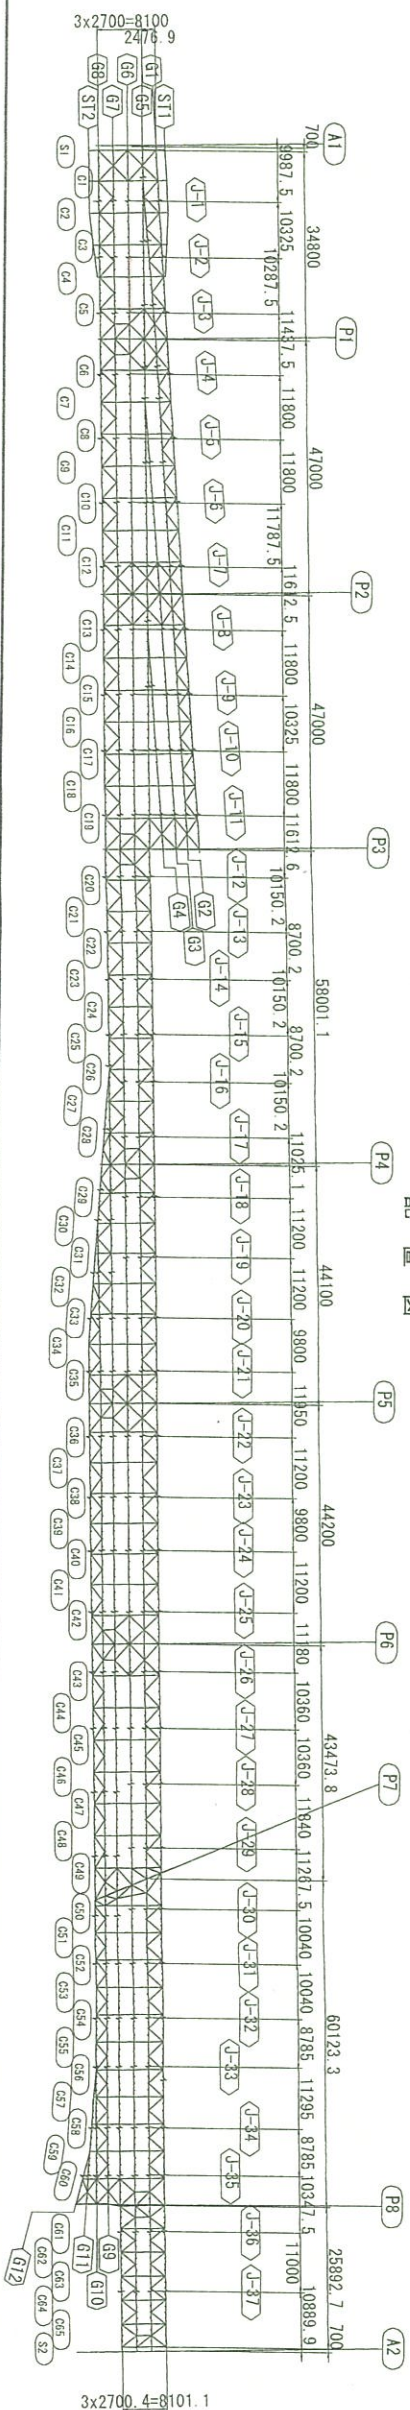

1. 特記なき材質は全てSMA400AMとする。
 2. y 印は、T08、M22 (S10TW) を示す。
 3. 特記なきスカーラツプは、全てR35とする。
 4. 詳細は、共通詳細図参照のこと。

平成31年度 工事番号 第19-41320-0047号			
高田建設 株式会社	田村 幸平	小野田浩典	
代表取締役	代表取締役	代表取締役	
道橋橋りより豊橋(町道)工事(橋梁工)			
主桁66(その3)			
橋尺	図示	図面番号	100 / 439
測量	年月日	主 査	
株式会社		監 査	
建設技術研究所		技 術 者	
		青井祐昭	
福島県 県 中建設事務所			