


# 桧沢川・館岩川 改良復旧状況

令和元年6月末現在  
福島県南会津建設事務所


## 桧沢川平面図

L=7,920m

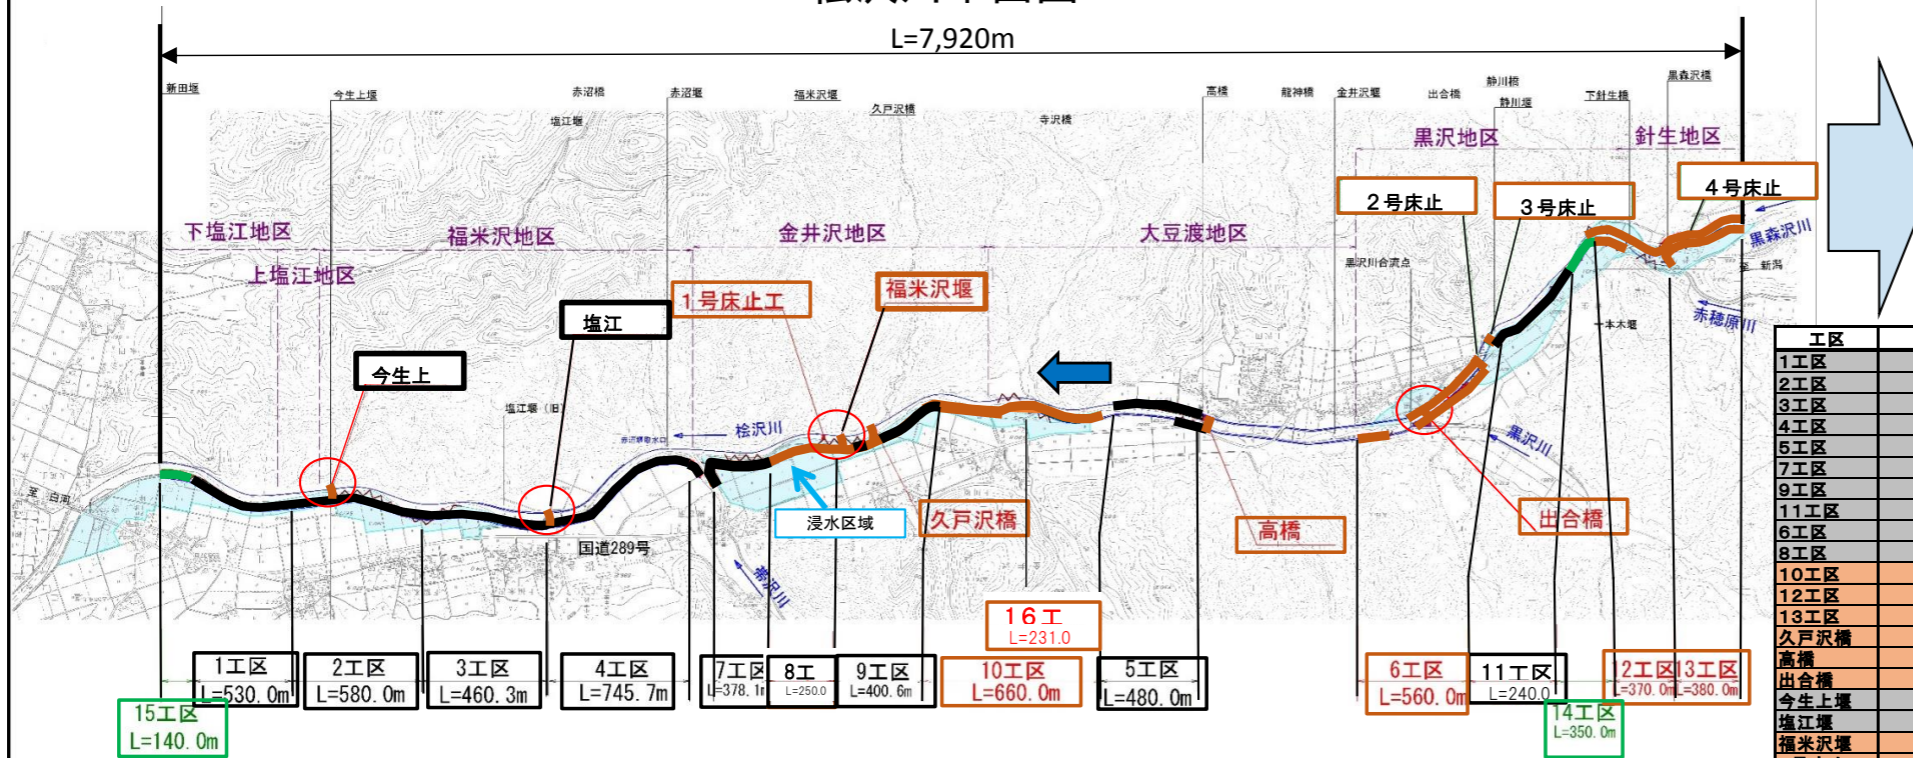

凡例

|              |   |
|--------------|---|
| 完了           | — |
| 施工中          | — |
| H31年1月以降着手予定 | — |

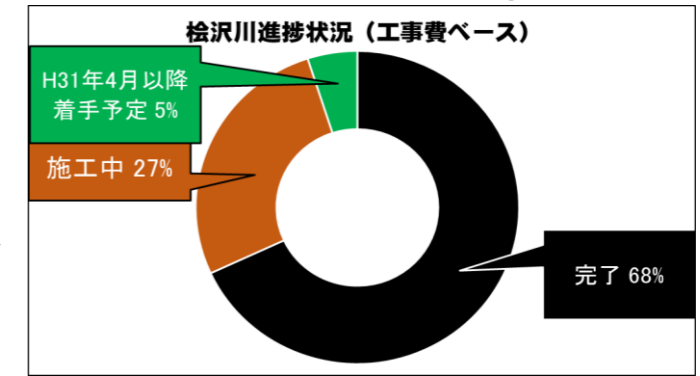



| 工区    | 着工時期       | 完了時期       |
|-------|------------|------------|
| 1工区   | H29年3月     | H30年3月     |
| 2工区   | H29年2月     | H30年3月     |
| 3工区   | H29年3月     | H30年3月     |
| 4工区   | H29年2月     | H30年1月     |
| 5工区   | H29年3月     | H30年2月     |
| 7工区   | H29年3月     | H30年9月     |
| 9工区   | H29年6月     | H30年9月     |
| 11工区  | H29年6月     | H30年11月    |
| 6工区   | H29年3月     | H31年3月     |
| 8工区   | H29年3月     | H31年3月     |
| 10工区  | H30年9月     | R元年12月(予定) |
| 12工区  | H30年5月     | R2年3月(予定)  |
| 13工区  | H30年5月     | R元年12月(予定) |
| 久戸沢橋  | H30年7月     | R2年12月(予定) |
| 高橋    | H29年3月     | R元年8月(予定)  |
| 出合橋   | H30年2月     | R2年3月(予定)  |
| 今生上堰  | H29年9月     | H31年3月     |
| 塩江堰   | H29年9月     | H31年3月     |
| 福米沢堰  | H29年9月     | R2年3月(予定)  |
| 1号床止工 | H29年9月     | R2年3月(予定)  |
| 14工区  | R元年8月(予定)  | R2年3月(予定)  |
| 15工区  | R元年11月(予定) | R2年3月(予定)  |
| 16工区  | H30年12月    | R2年3月(予定)  |
| 2号床止工 | H31年2月     | R元年12月(予定) |
| 3号床止工 | H31年2月     | R元年12月(予定) |
| 4号床止工 | H31年2月     | R元年12月(予定) |



工事完了状況写真  
(南会津町上川原地内)

## 館岩川平面図

L=1,673m

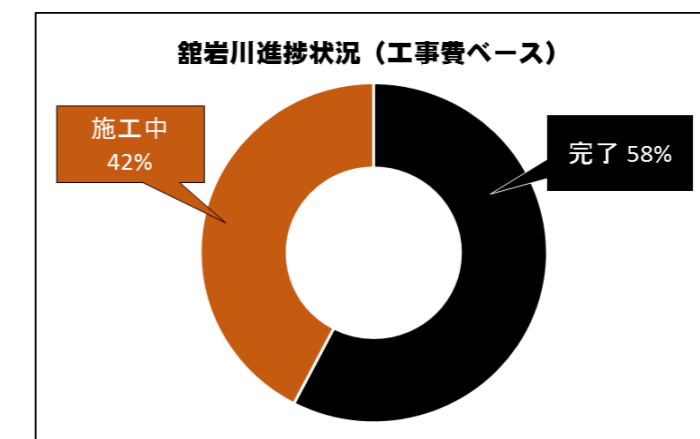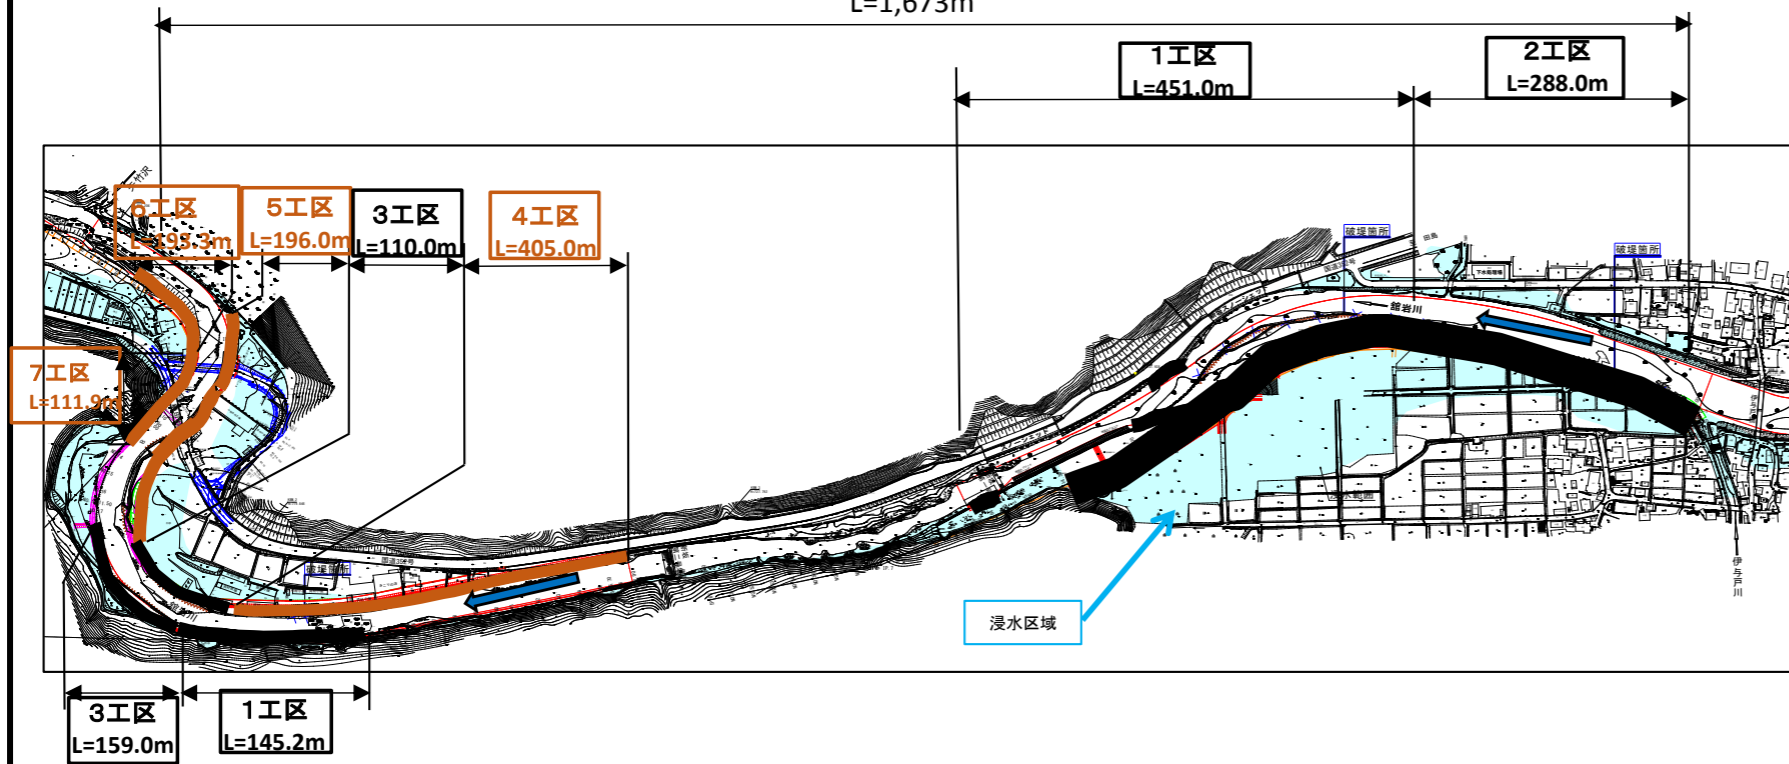

| 工区  | 着工時期    | 完了時期      |
|-----|---------|-----------|
| 1工区 | H28年9月  | H30年1月    |
| 2工区 | H28年9月  | H29年12月   |
| 3工区 | H29年5月  | H31年1月    |
| 4工区 | H30年9月  | R2年3月(予定) |
| 5工区 | H30年9月  | R2年3月(予定) |
| 6工区 | H30年12月 | R2年3月(予定) |
| 7工区 | H31年3月  | R2年3月(予定) |



工事完了状況写真  
(南会津町伊与戸地内)