


松川浦漁港平面図 (原釜・鵜ノ尾岬地区)

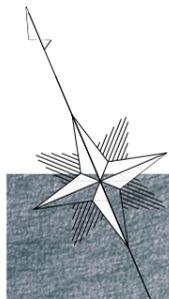


凡例	
	公共災施工箇所
	県単災施工箇所
	施工中の施設名
	工事完了施設名

※ 本施工箇所は施工予定箇所であり、現地精査等に伴い変更となる可能性があります。

松川浦漁港平面図 (松川浦地区)

令和4年3月3日現在

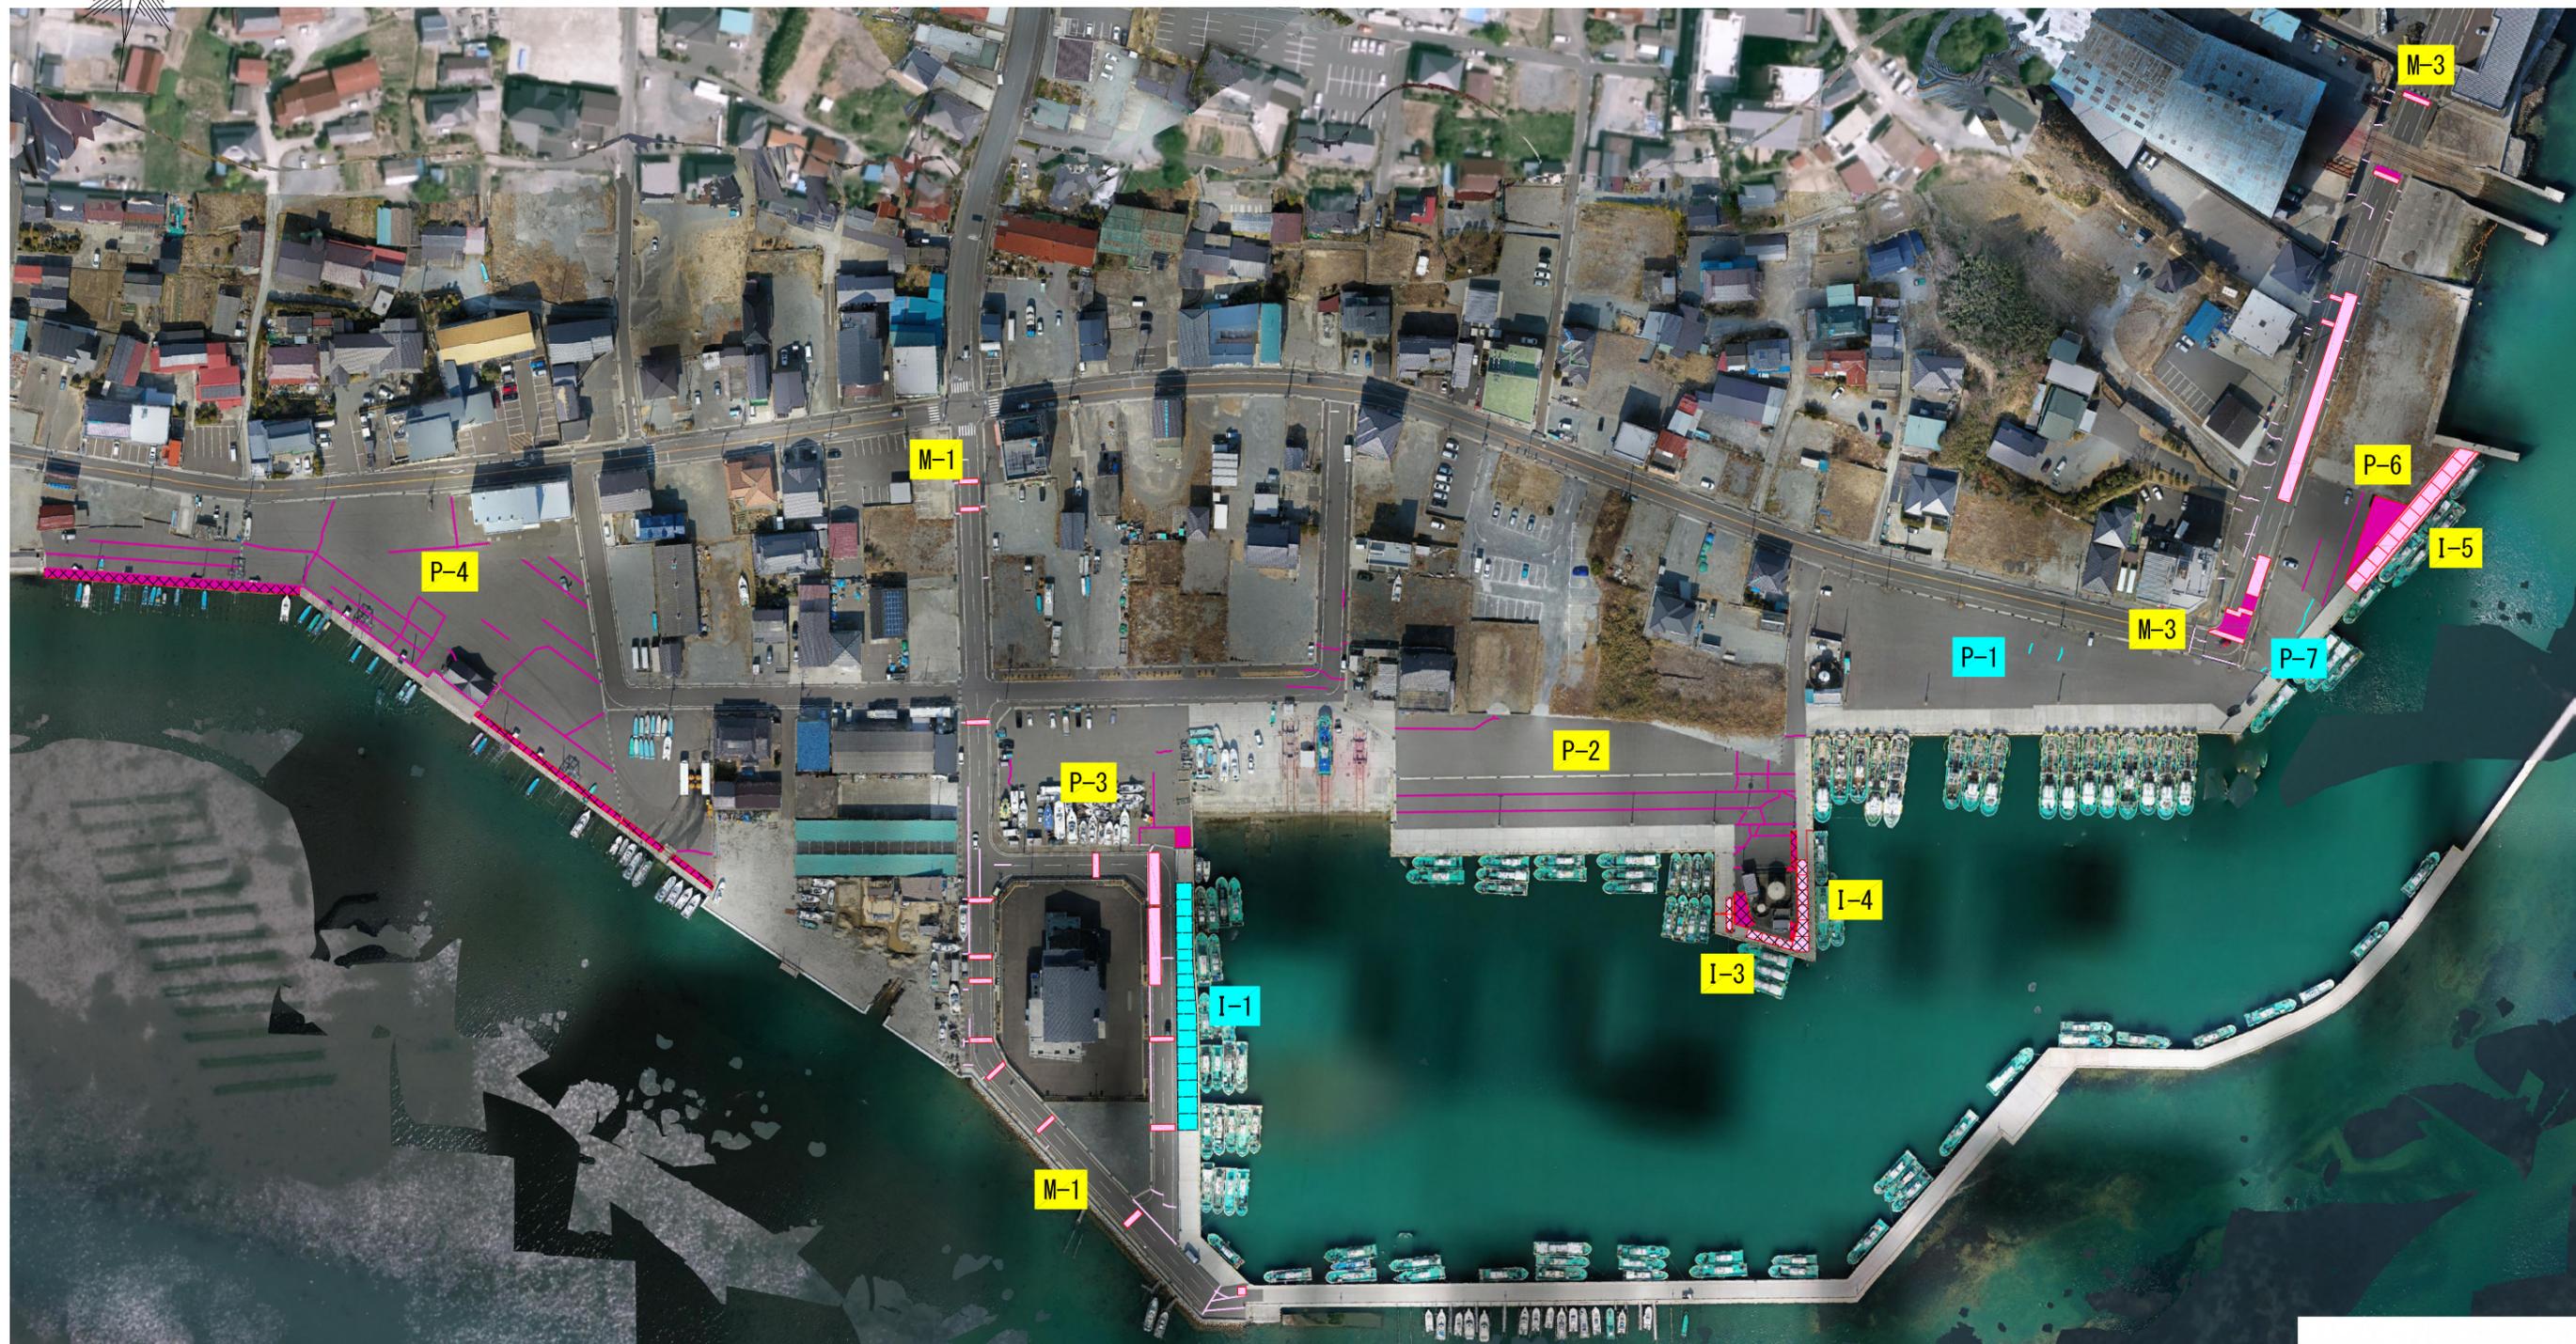


凡例	
	公共災施工箇所
	県単災施工箇所
	施工中の施設名
	工事完了施設名

※ 本施工箇所は施工予定箇所であり、現地精査等に伴い変更となる可能性があります。

松川浦漁港平面図 (磯部地区)

令和4年3月3日現在

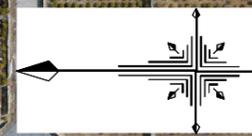


凡例	
	公共災施工箇所
	県単災施工箇所
	施工中の施設名
	工事完了施設名

※ 本施工箇所は施工予定箇所であり、現地精査等に伴い変更となる可能性があります。

釣師浜漁港平面図

令和4年3月3日現在

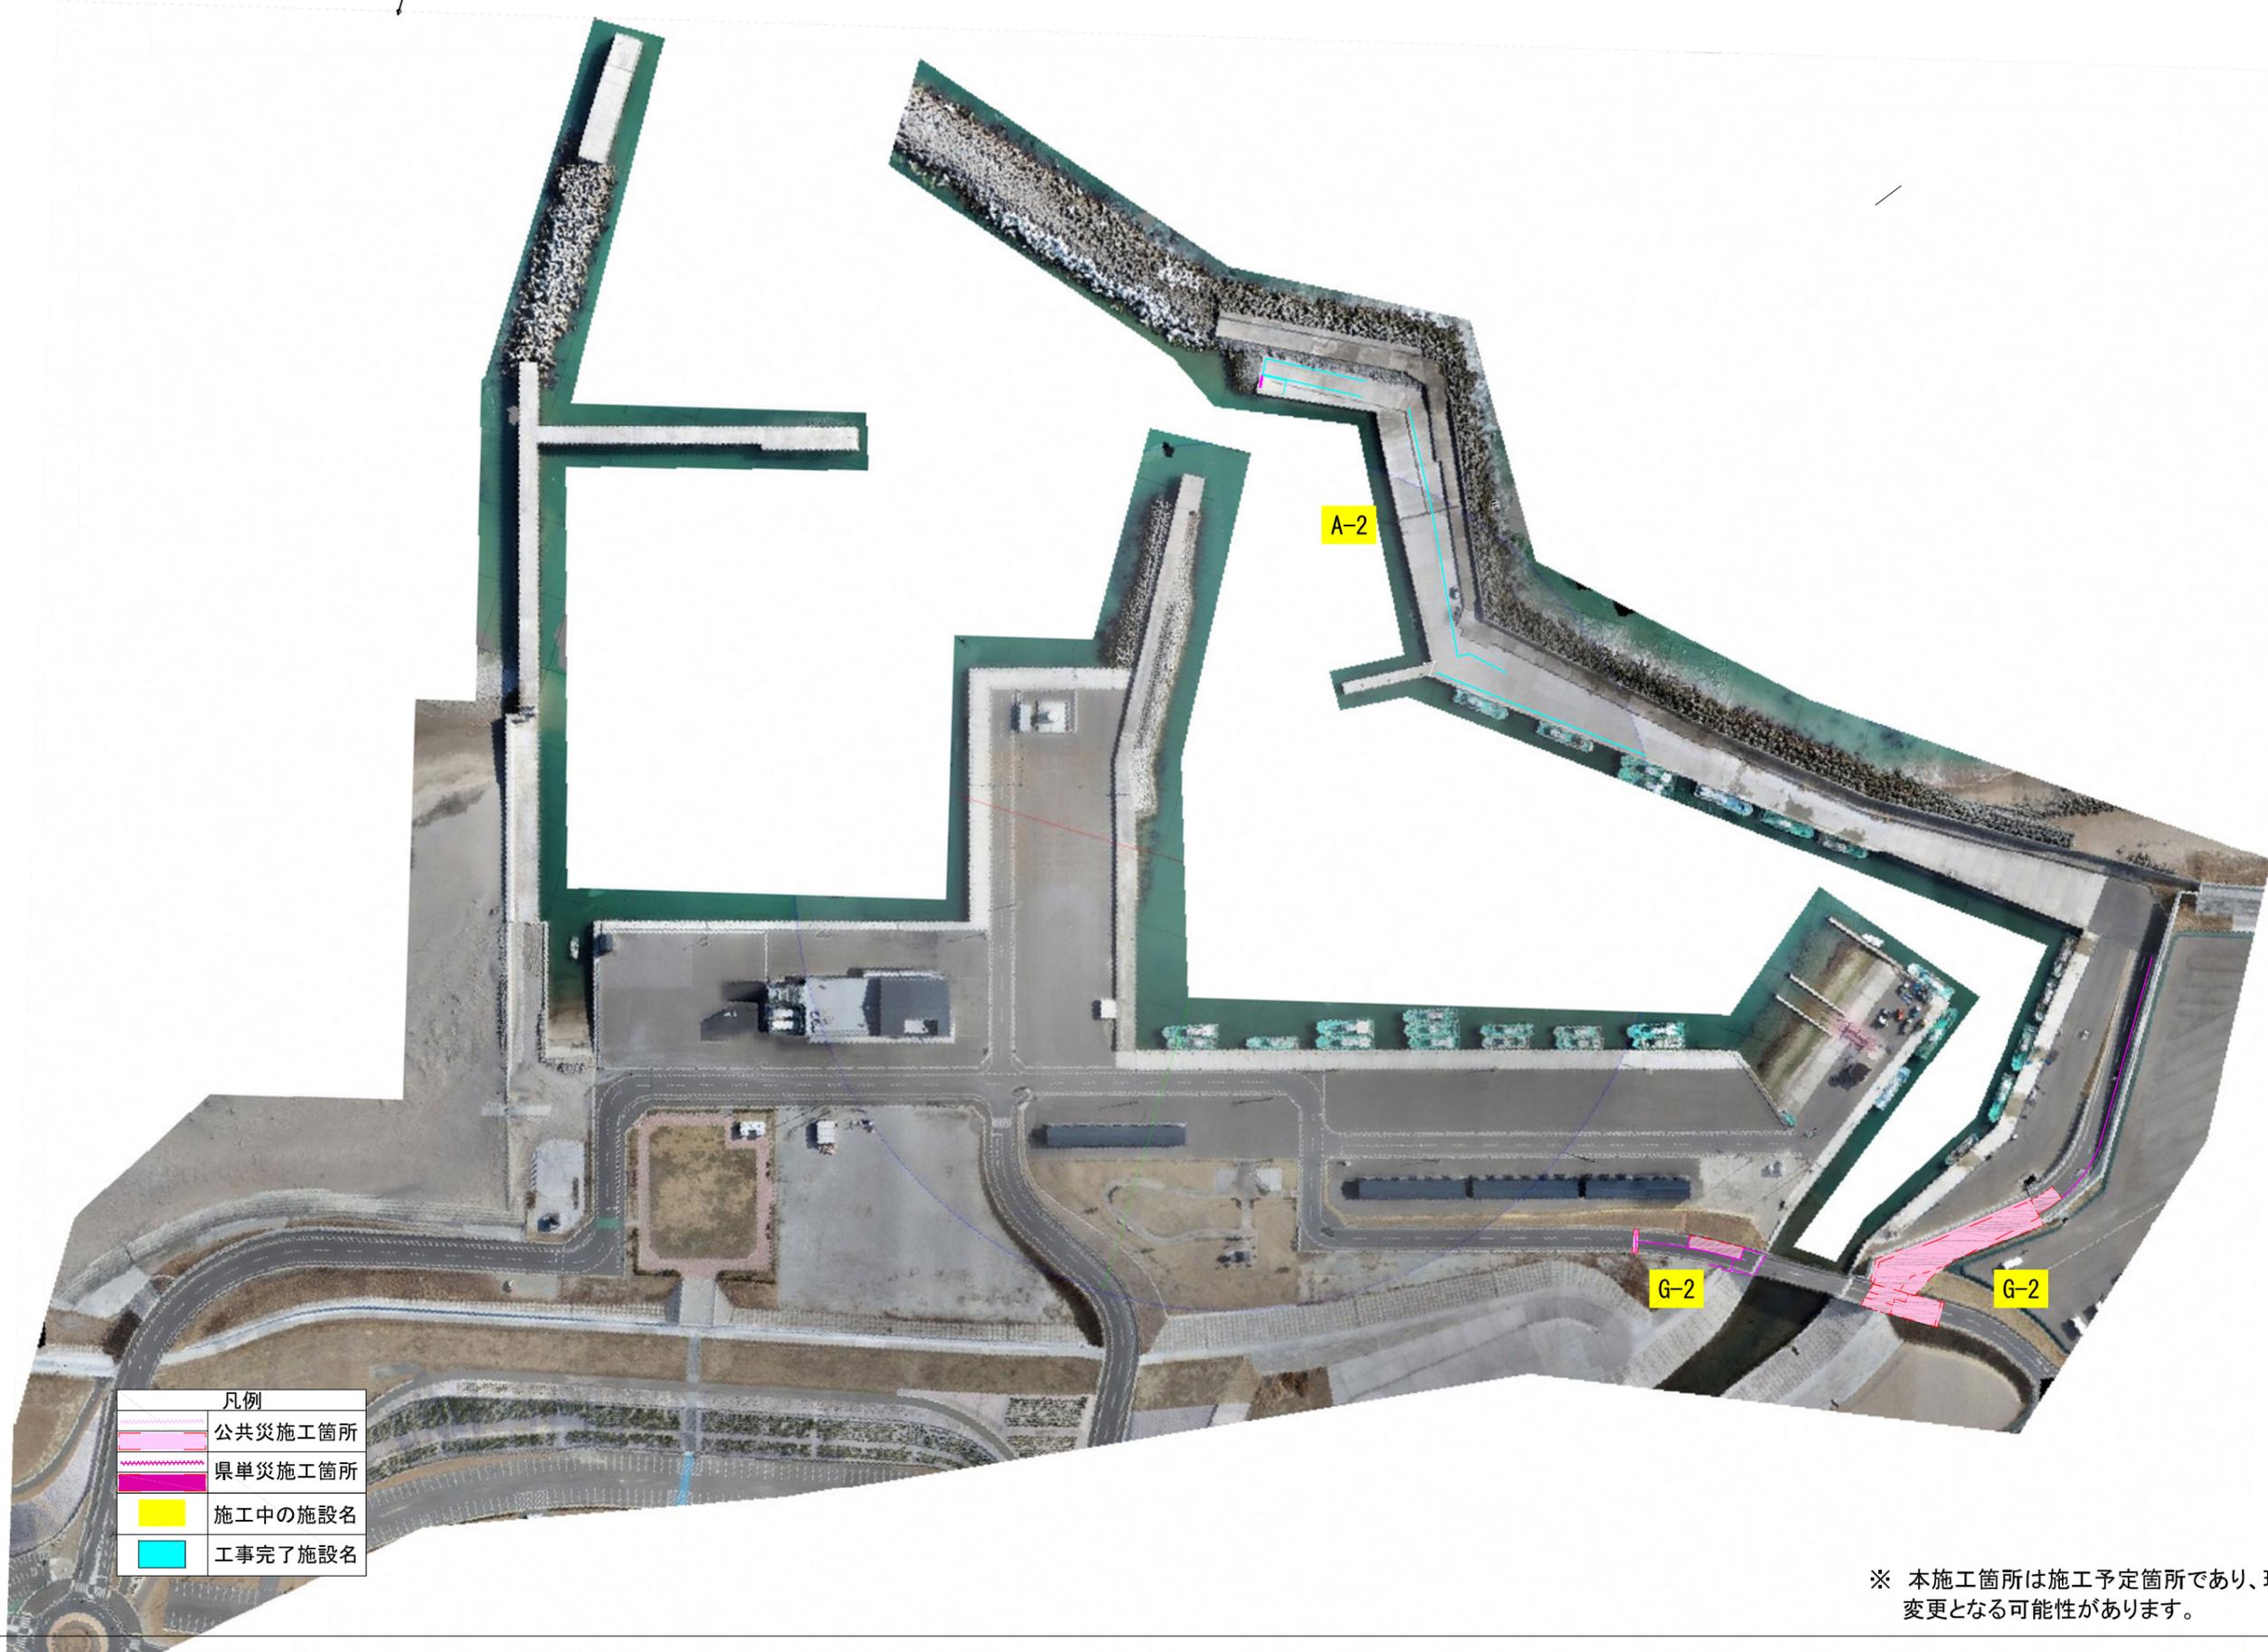


凡例	
	公共災施工箇所
	県単災施工箇所
	施工中の施設名
	工事完了施設名

※ 本施工箇所は施工予定箇所であり、現地精査等に伴い変更となる可能性があります。

真野川漁港平面図

令和4年3月3日現在

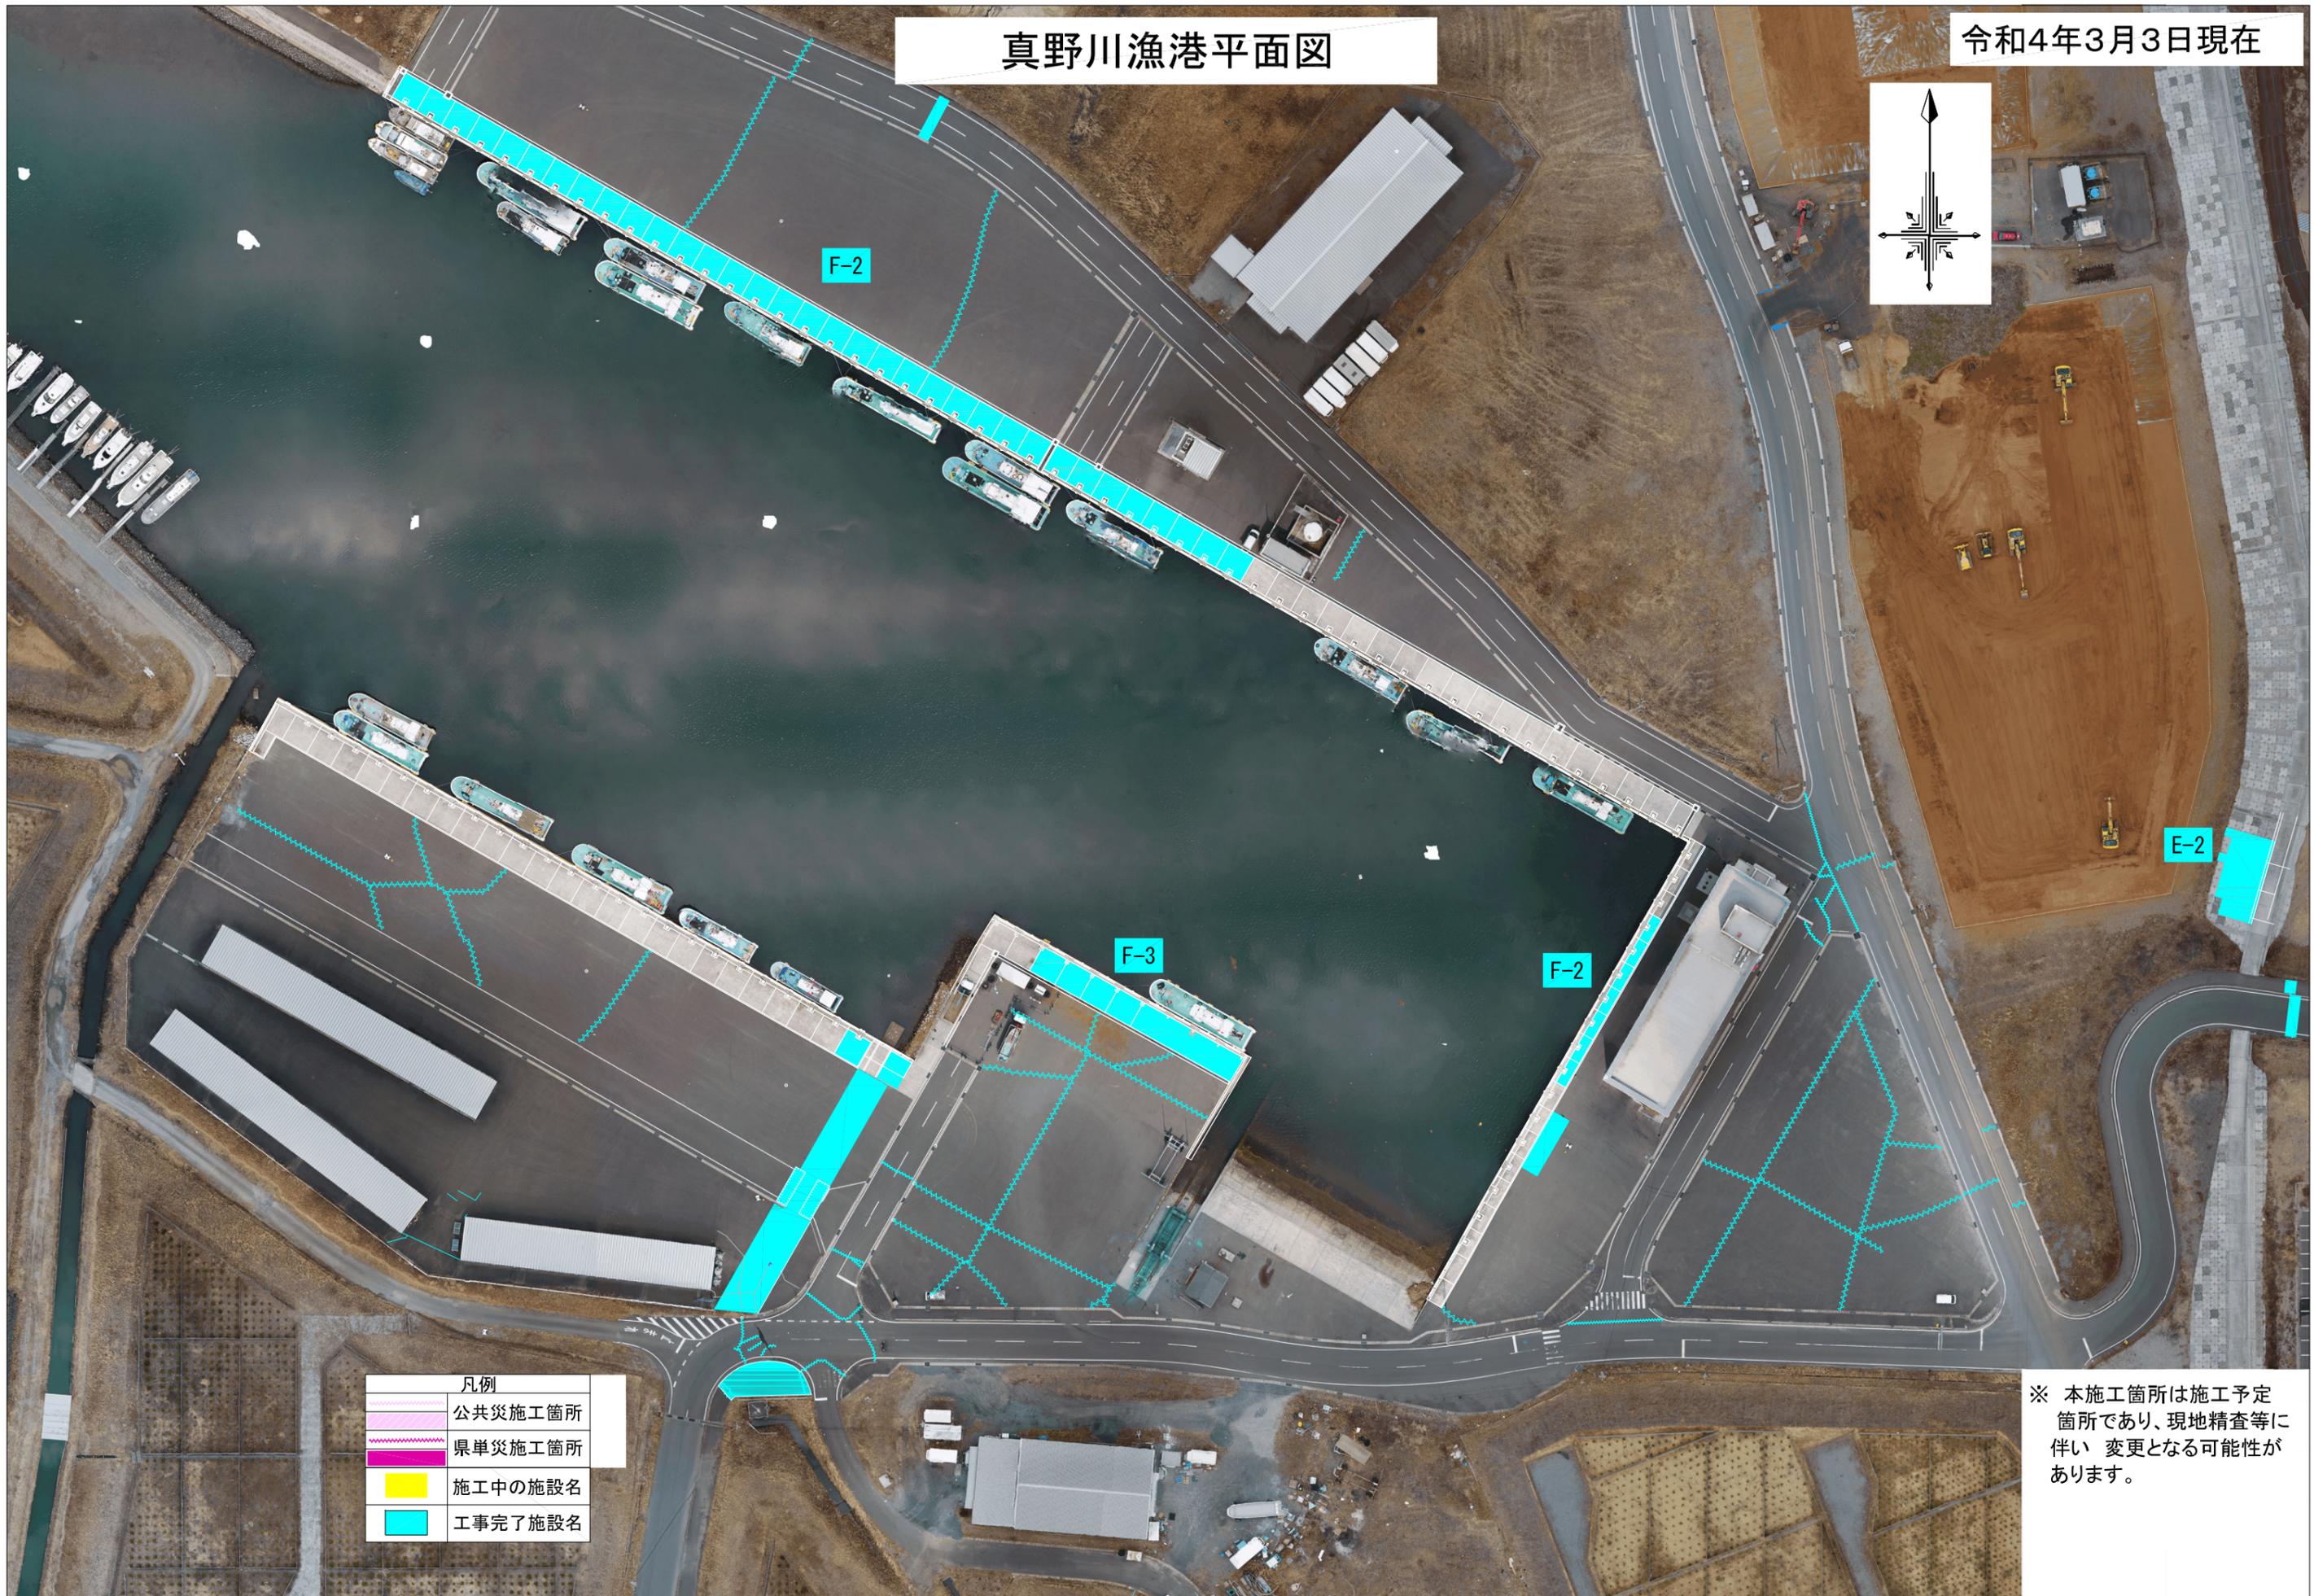

凡例	
	公共災施工箇所
	県単災施工箇所
	施工中の施設名
	工事完了施設名

※ 本施工箇所は施工予定箇所であり、現地精査等に伴い 変更となる可能性があります。