



注 意 事 項

1. 本標準設計は暫定支線道路施工後、敷砂利舗装を行う場合に適用する。
2. 横断形状は路面排水が良好となるよう施工する。
3. 敷砂利は再生骨材を標準とする。
4. 耳芝は人工芝とし、幅15cmを使用する。  
ただし、現場条件に応じ省略することができる。


道路工B=6.0(敷砂利のみ)

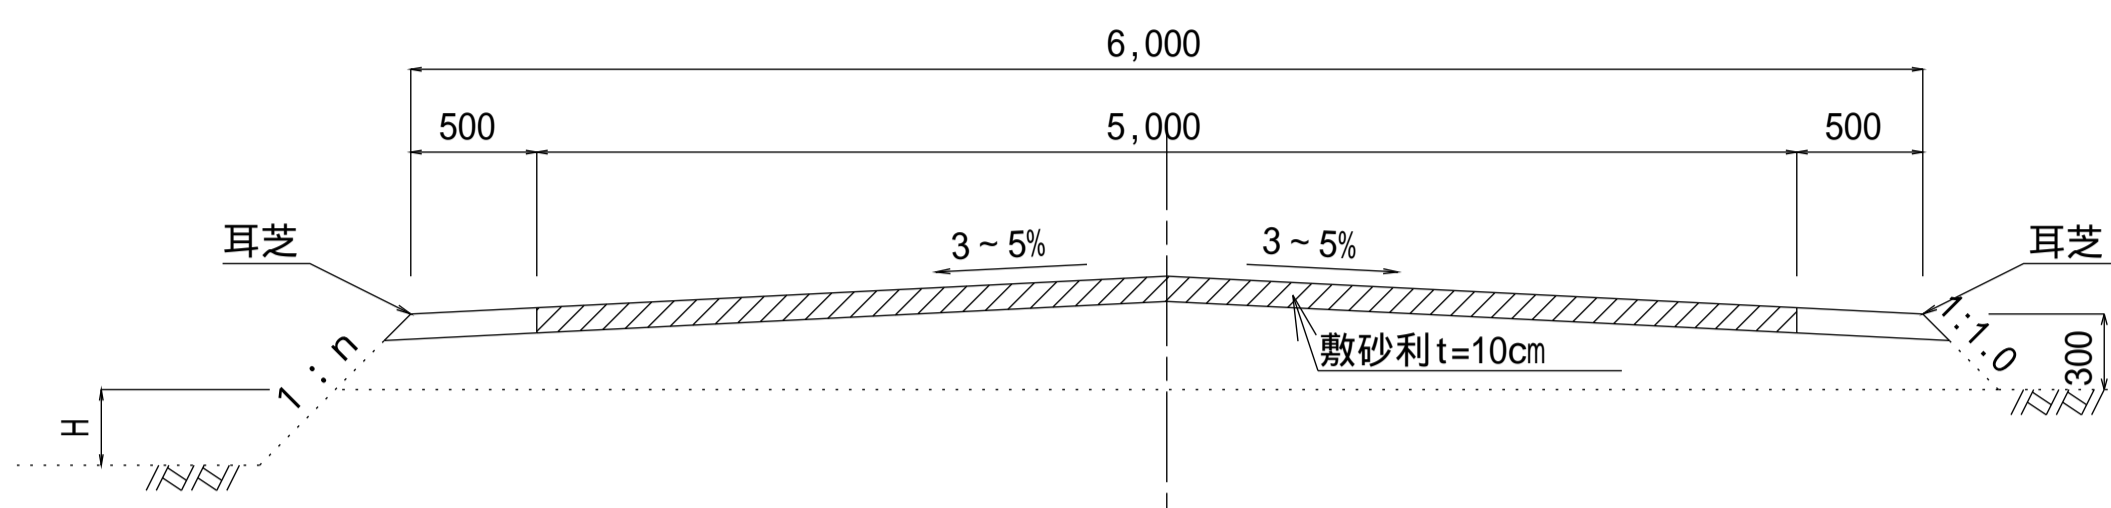


道路工B=4.0(敷砂利のみ)

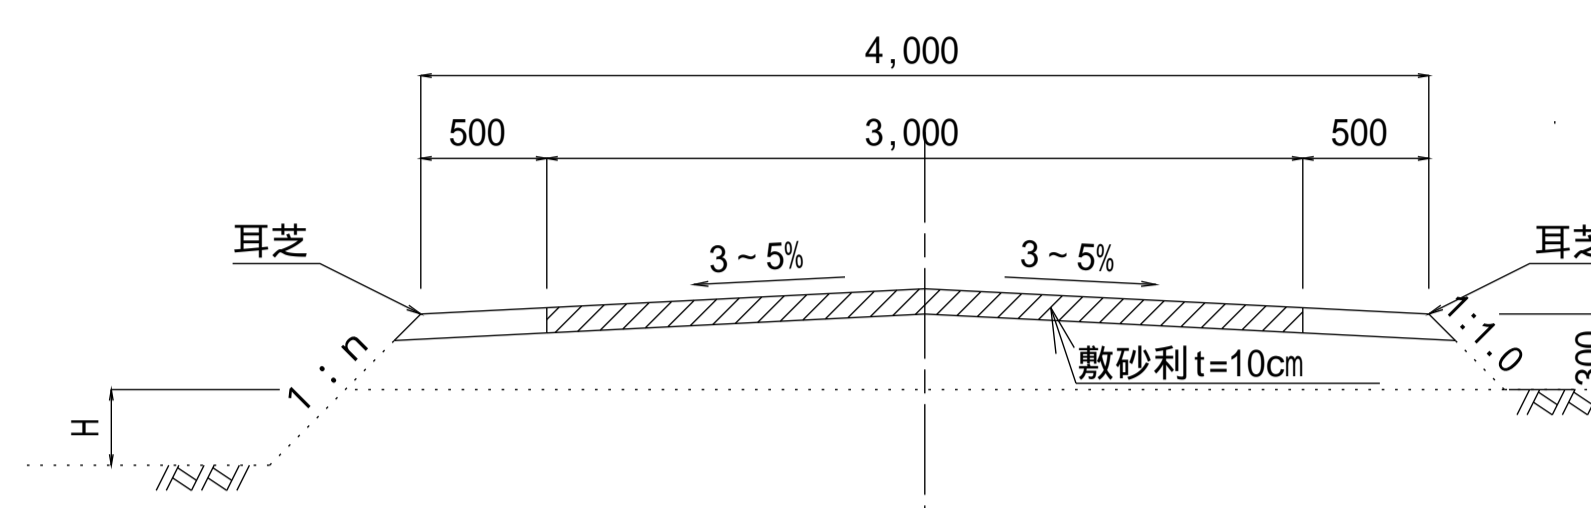


道路工B=5.5(敷砂利のみ)

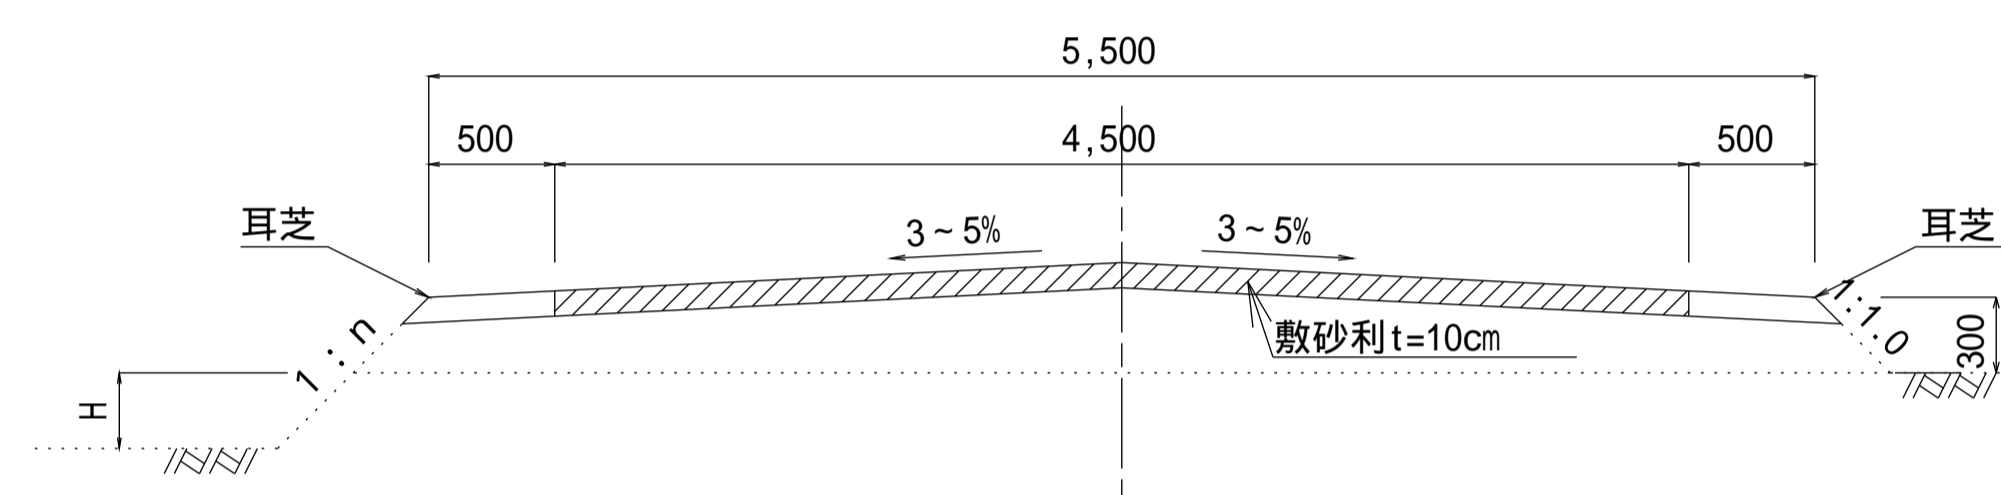


道路工B=3.0(敷砂利のみ)

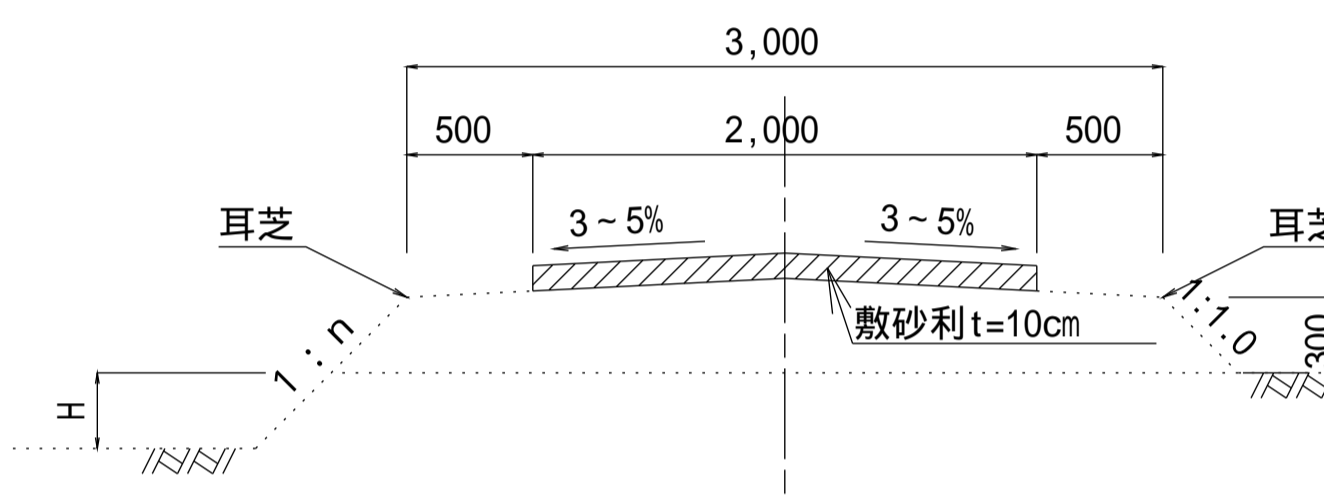

道路工B=5.0(敷砂利のみ)

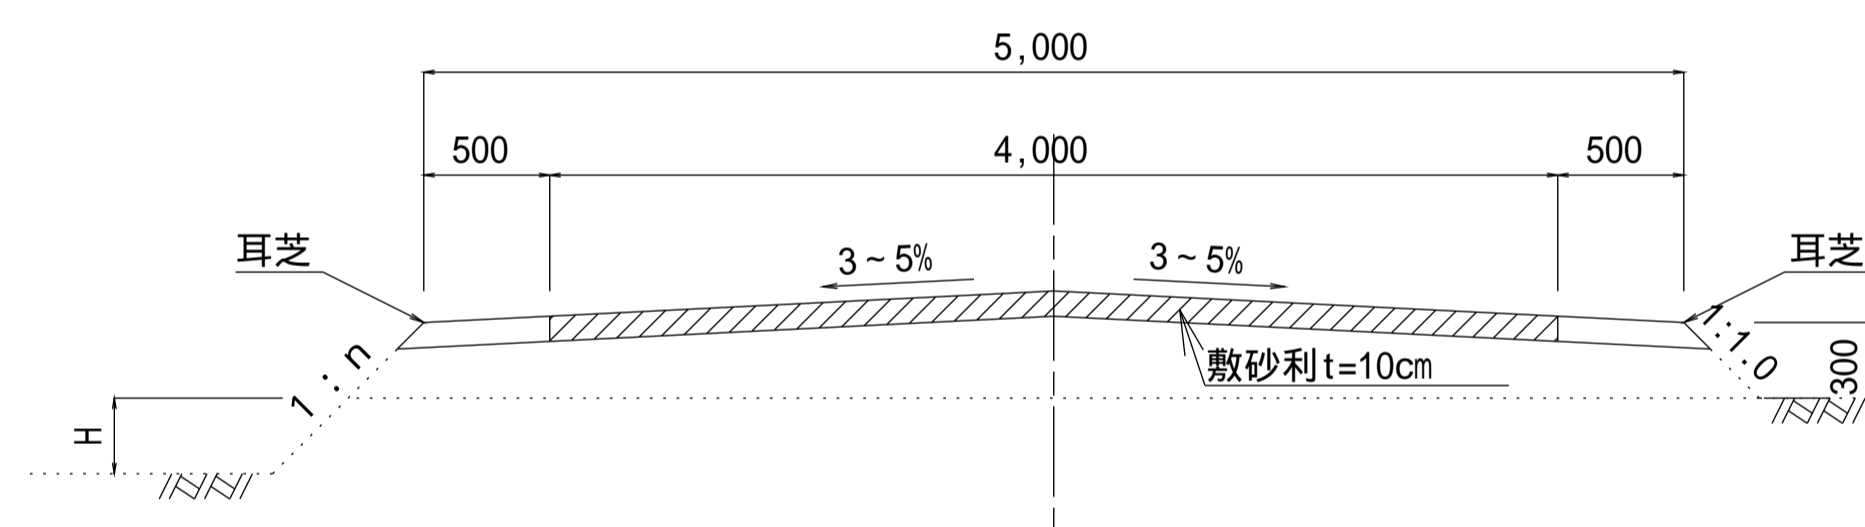

道路工B=4.5(敷砂利のみ)

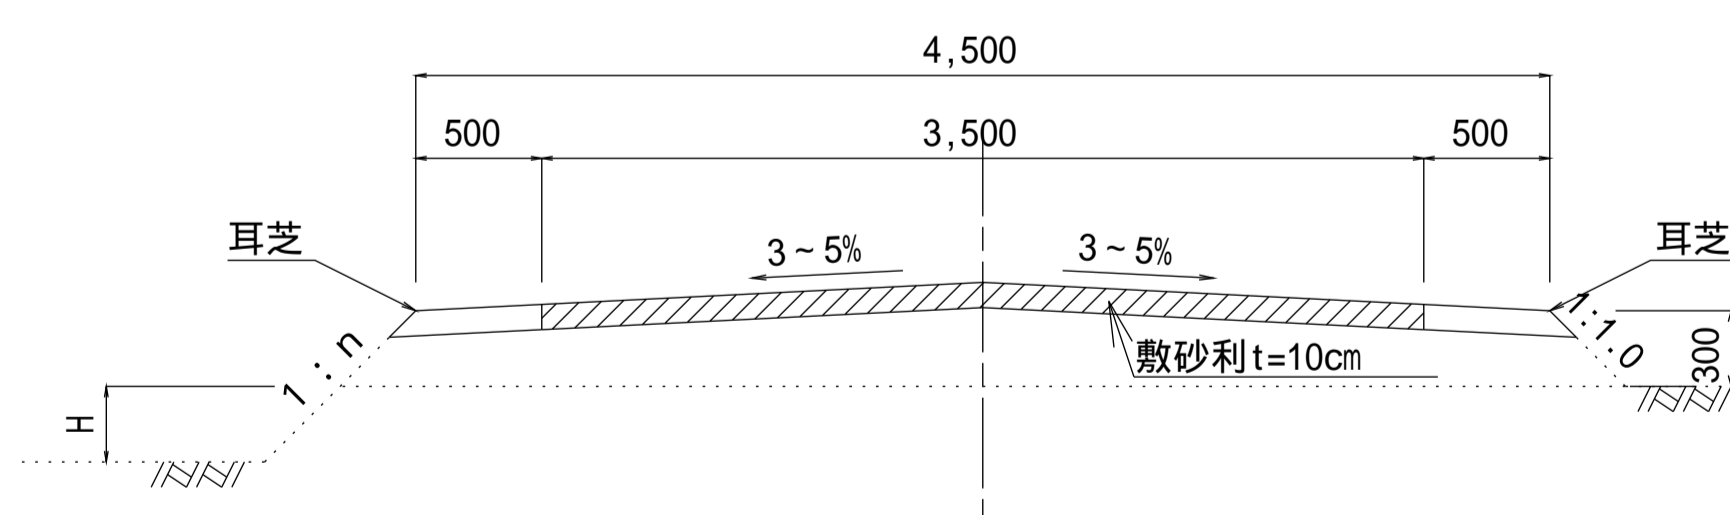


道路幅員

設計規格	幅員 (m)
60	5.0/6.0
55	4.5/5.5
50	4.0/5.0
45	3.5/4.5
40	3.0/4.0
30	2.0/3.0

【設計規格】

道路  
幅員

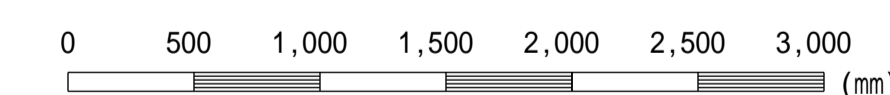

この図面はA 1サイズ、縮尺S=1:30です

工事名	
図面名	支線道路工(敷砂利)
作成年月	令和6年4月
縮尺	図示 図面番号 08-03[04]
会社名	
事務所名	