


注 意 事 項

1. ネット柵は恒久的な土留工としては用いないこと。
2. 木杭は、松丸太の皮を削って使用し、末口を上、元口を下にして杭打ちすることを標準とする。
3. ネットは下記を標準とする。
砂質土・・・網目21～31mmと3～2.5mmを併用
粘質土・・・網目5～8mm
4. 現場の状況により裏込(切込砕石5～25mm)を施工する。

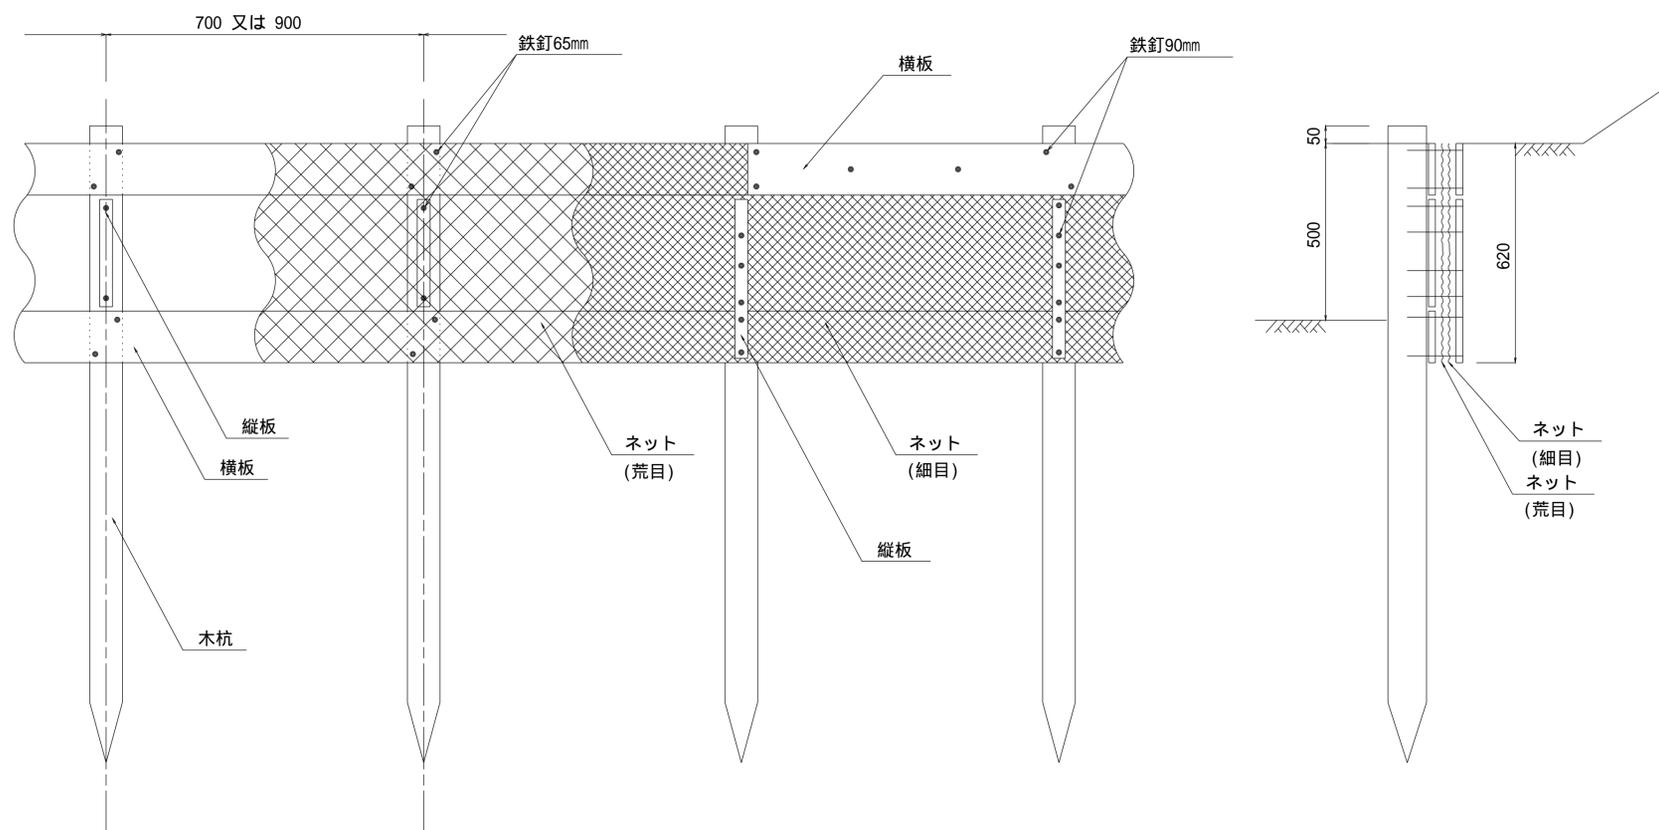

材 料	規 格
木 杭	松丸太 末口9cm
横 板	松板 厚15mm, 幅9cm
縦 板	松板 厚15mm, 幅4.5cm
ネ ッ ト	合成樹脂網 網目21～31, 5～8, 3～2.5mm
鉄 釘	長さ 90又は65mm

工事名	
図面名	ネット柵工
作成年月	令和6年4月
縮尺	図面番号 31-01[04]
会社名	
事務所名	