



1. 防護柵設置要綱により適用する。


ガードレールGr-C-4E

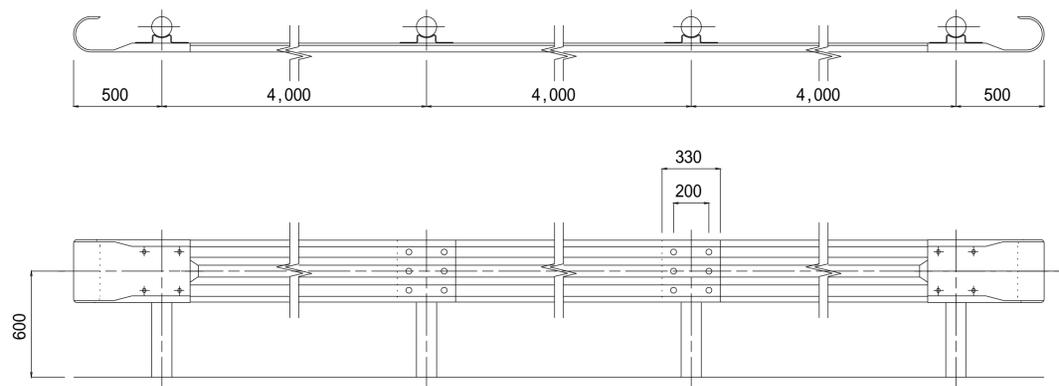

ガードレールGr-C-2B

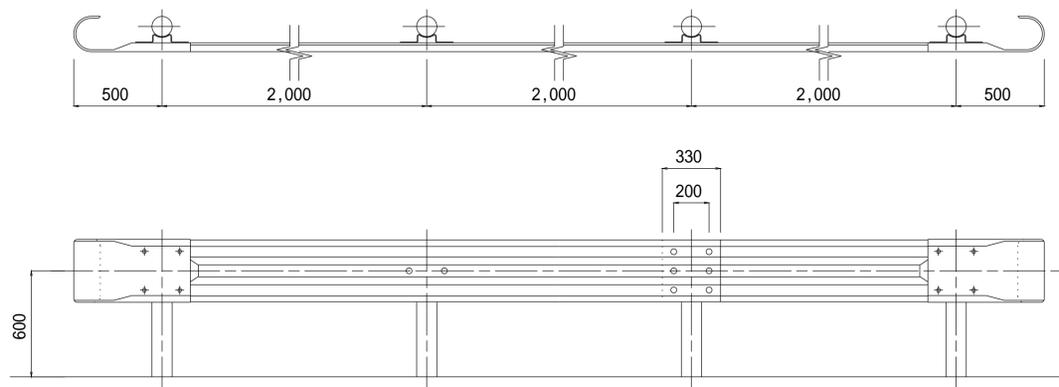

ビームの重ね合わせ方向

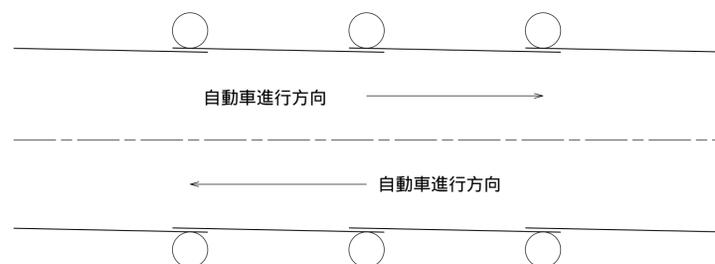


Gr-C-4E 標準断面図

アスカーブ、縁石及び地覆の前面からビーム前面までの距離(D)が

250mm以下の場合

250mmを超える場合

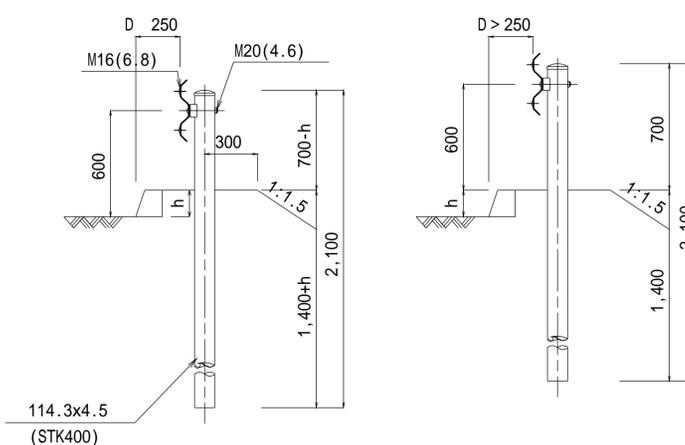


Gr-C-2B 標準断面図

アスカーブ、縁石及び地覆の前面からビーム前面までの距離(D)が

250mm以下の場合

250mmを超える場合

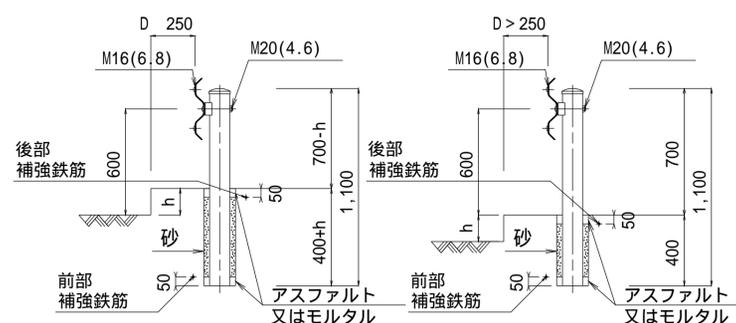


Gr-C-2B-2標準断面図


アスカーブ、縁石及び地覆の前面からビーム前面までの距離(D)が

250mm以下の場合


250mmを超える場合

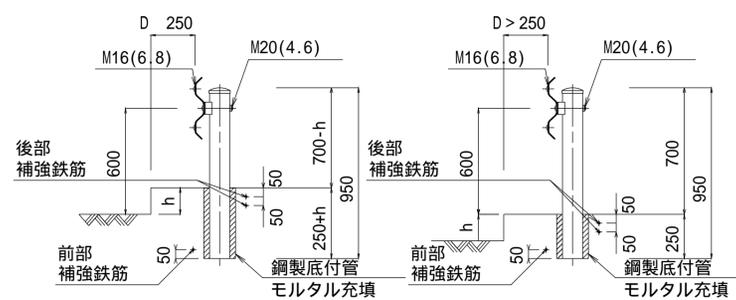

補強鉄筋形状図  
(埋込深400mmの場合)

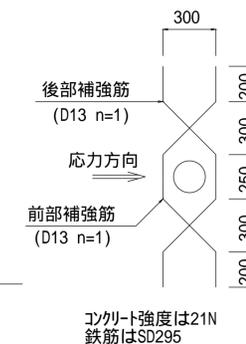

補強鉄筋形状図  
(埋込深250mmの場合)

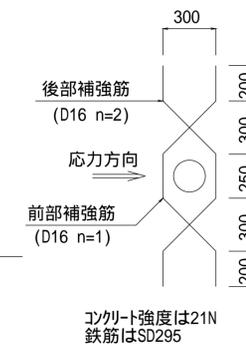

工事名	
図面名	ガードレール工
作成年月	令和6年4月
縮尺	図面番号 42-01[04]
会社名	
事務所名	