



タイプ 1 - A
(両面・片面)

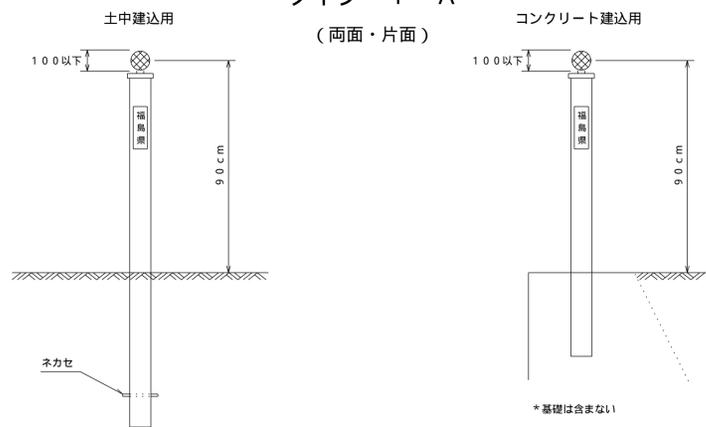


仕 様 (仕様は下記同等以上とするが、クレオソート油は除く)		
反 射 材	支 柱	
JIS規格品 (視線誘導標設置基準による) (被せタイプ) = 100mm以下	使用木材：スギまたはヒノキ 背割り加工 県産材(証明書必要) 防腐処理：JISA9002による。 防腐剤はマイトレックACQ (木材1m3当たり200kg以上を注入)	表面塗装：ヒートレスガラスによる。 支柱径：= 60mm 支柱長：L = 1.50m(土中建込用) L = 1.20m(コンクリート建込用) 管理者名：焼き印とする。

タイプ 2 - A
(両面・片面)

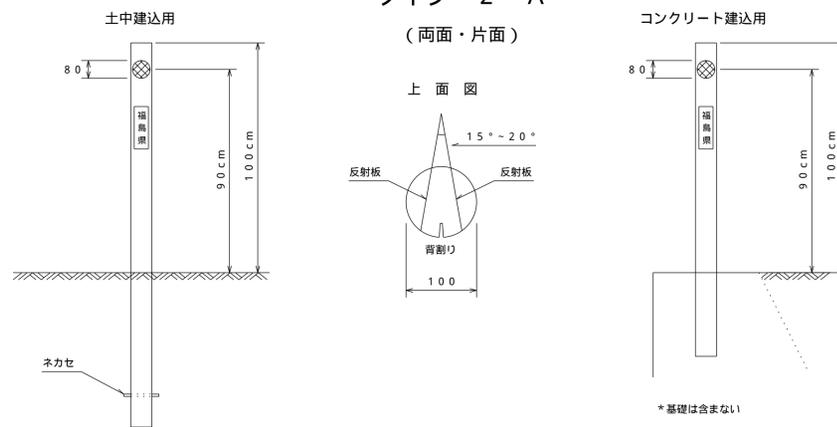


仕 様 (仕様は下記同等以上とするが、クレオソート油は除く)		
反 射 材	支 柱	
JIS規格品 (視線誘導標設置基準による) = 80mm	使用木材：スギまたはヒノキ 背割り加工 県産材使用(証明書必要) 防腐処理：JISA9002による。 防腐剤はマイトレックACQ (木材1m3当たり200kg以上を注入)	表面塗装：ヒートレスガラスによる。 支柱径：= 100mm 支柱長：L = 1.50m(土中建込用) L = 1.30m(コンクリート建込用) 管理者名：焼き印とする。

タイプ 1 - B
(両面・片面)

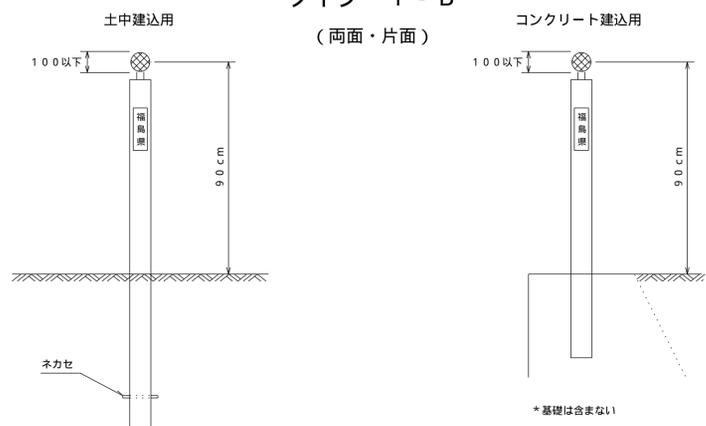


仕 様 (仕様は下記同等以上とするが、クレオソート油は除く)		
反 射 材	支 柱	
JIS規格品 (視線誘導標設置基準による) (埋め込みタイプ) = 100mm以下	使用木材：スギまたはヒノキ 背割り加工 県産材(証明書必要) 防腐処理：JISA9002による。 防腐剤はマイトレックACQ (木材1m3当たり200kg以上を注入)	表面塗装：ヒートレスガラスによる。 支柱径：= 90mm 支柱長：L = 1.50m(土中建込用) L = 1.20m(コンクリート建込用) 管理者名：焼き印とする。

タイプ 2 - B
(両面・片面)

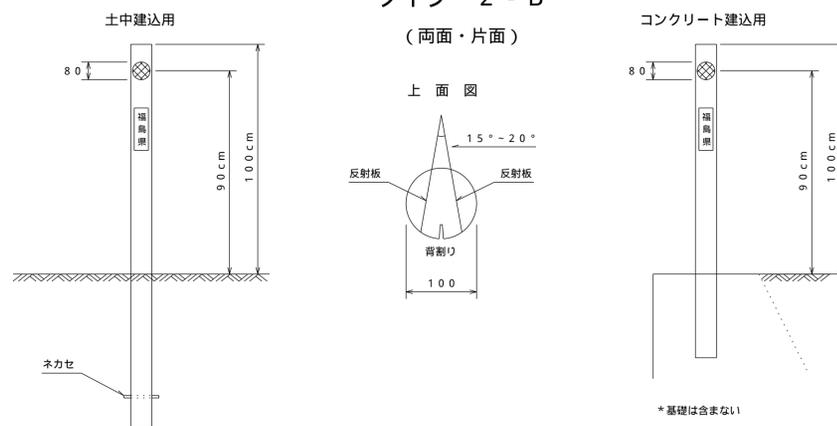

仕 様 (仕様は下記同等以上とするが、クレオソート油は除く)		
反 射 材	支 柱	
JIS規格品 (視線誘導標設置基準による) = 80mm	使用木材：スギまたはヒノキ 背割り加工 県産材使用(証明書必要) 防腐処理：JISA9002による。 防腐剤はマイトレックACQ (木材1m3当たり200kg以上を注入)	支柱径：= 100mm 支柱長：L = 1.50m(土中建込用) L = 1.30m(コンクリート建込用) 管理者名：焼き印とする。

タイプ 3
(両面・片面)

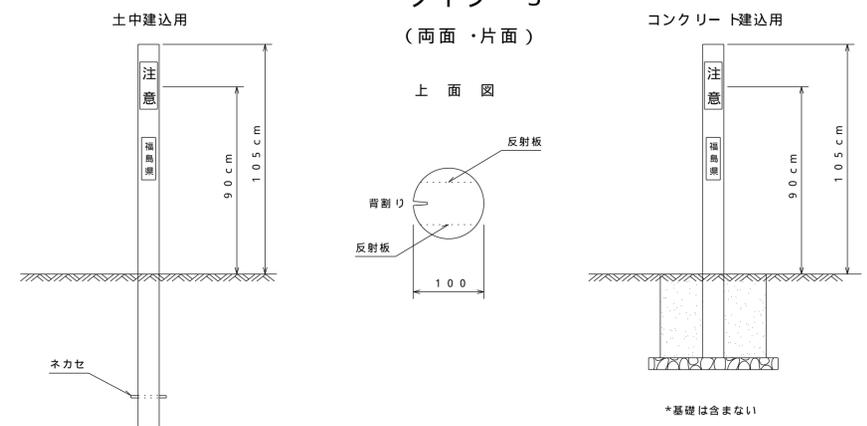

仕 様 (仕様は下記同等以上とするが、クレオソート油は除く)		
反 射 材	支 柱	
高輝度反射アルミシート 両面同じ メーカー耐用年数10年 「注意」文字入り	使用木材：スギまたはヒノキ 背割り加工 県産材使用(証明書必要) 防腐処理：JISA9002による。 防腐剤はマイトレックACQ (木材1m3当たり200kg以上を注入)	支柱径：= 100mm 支柱長：L = 1.50m(土中建込用) L = 1.30m(コンクリート建込用) 管理者名：焼き印とする。

工事名	
図面名	木製デリネーター
作成年月	令和6年4月
縮尺	図面番号 43-01[04]
会社名	
事務所名	