



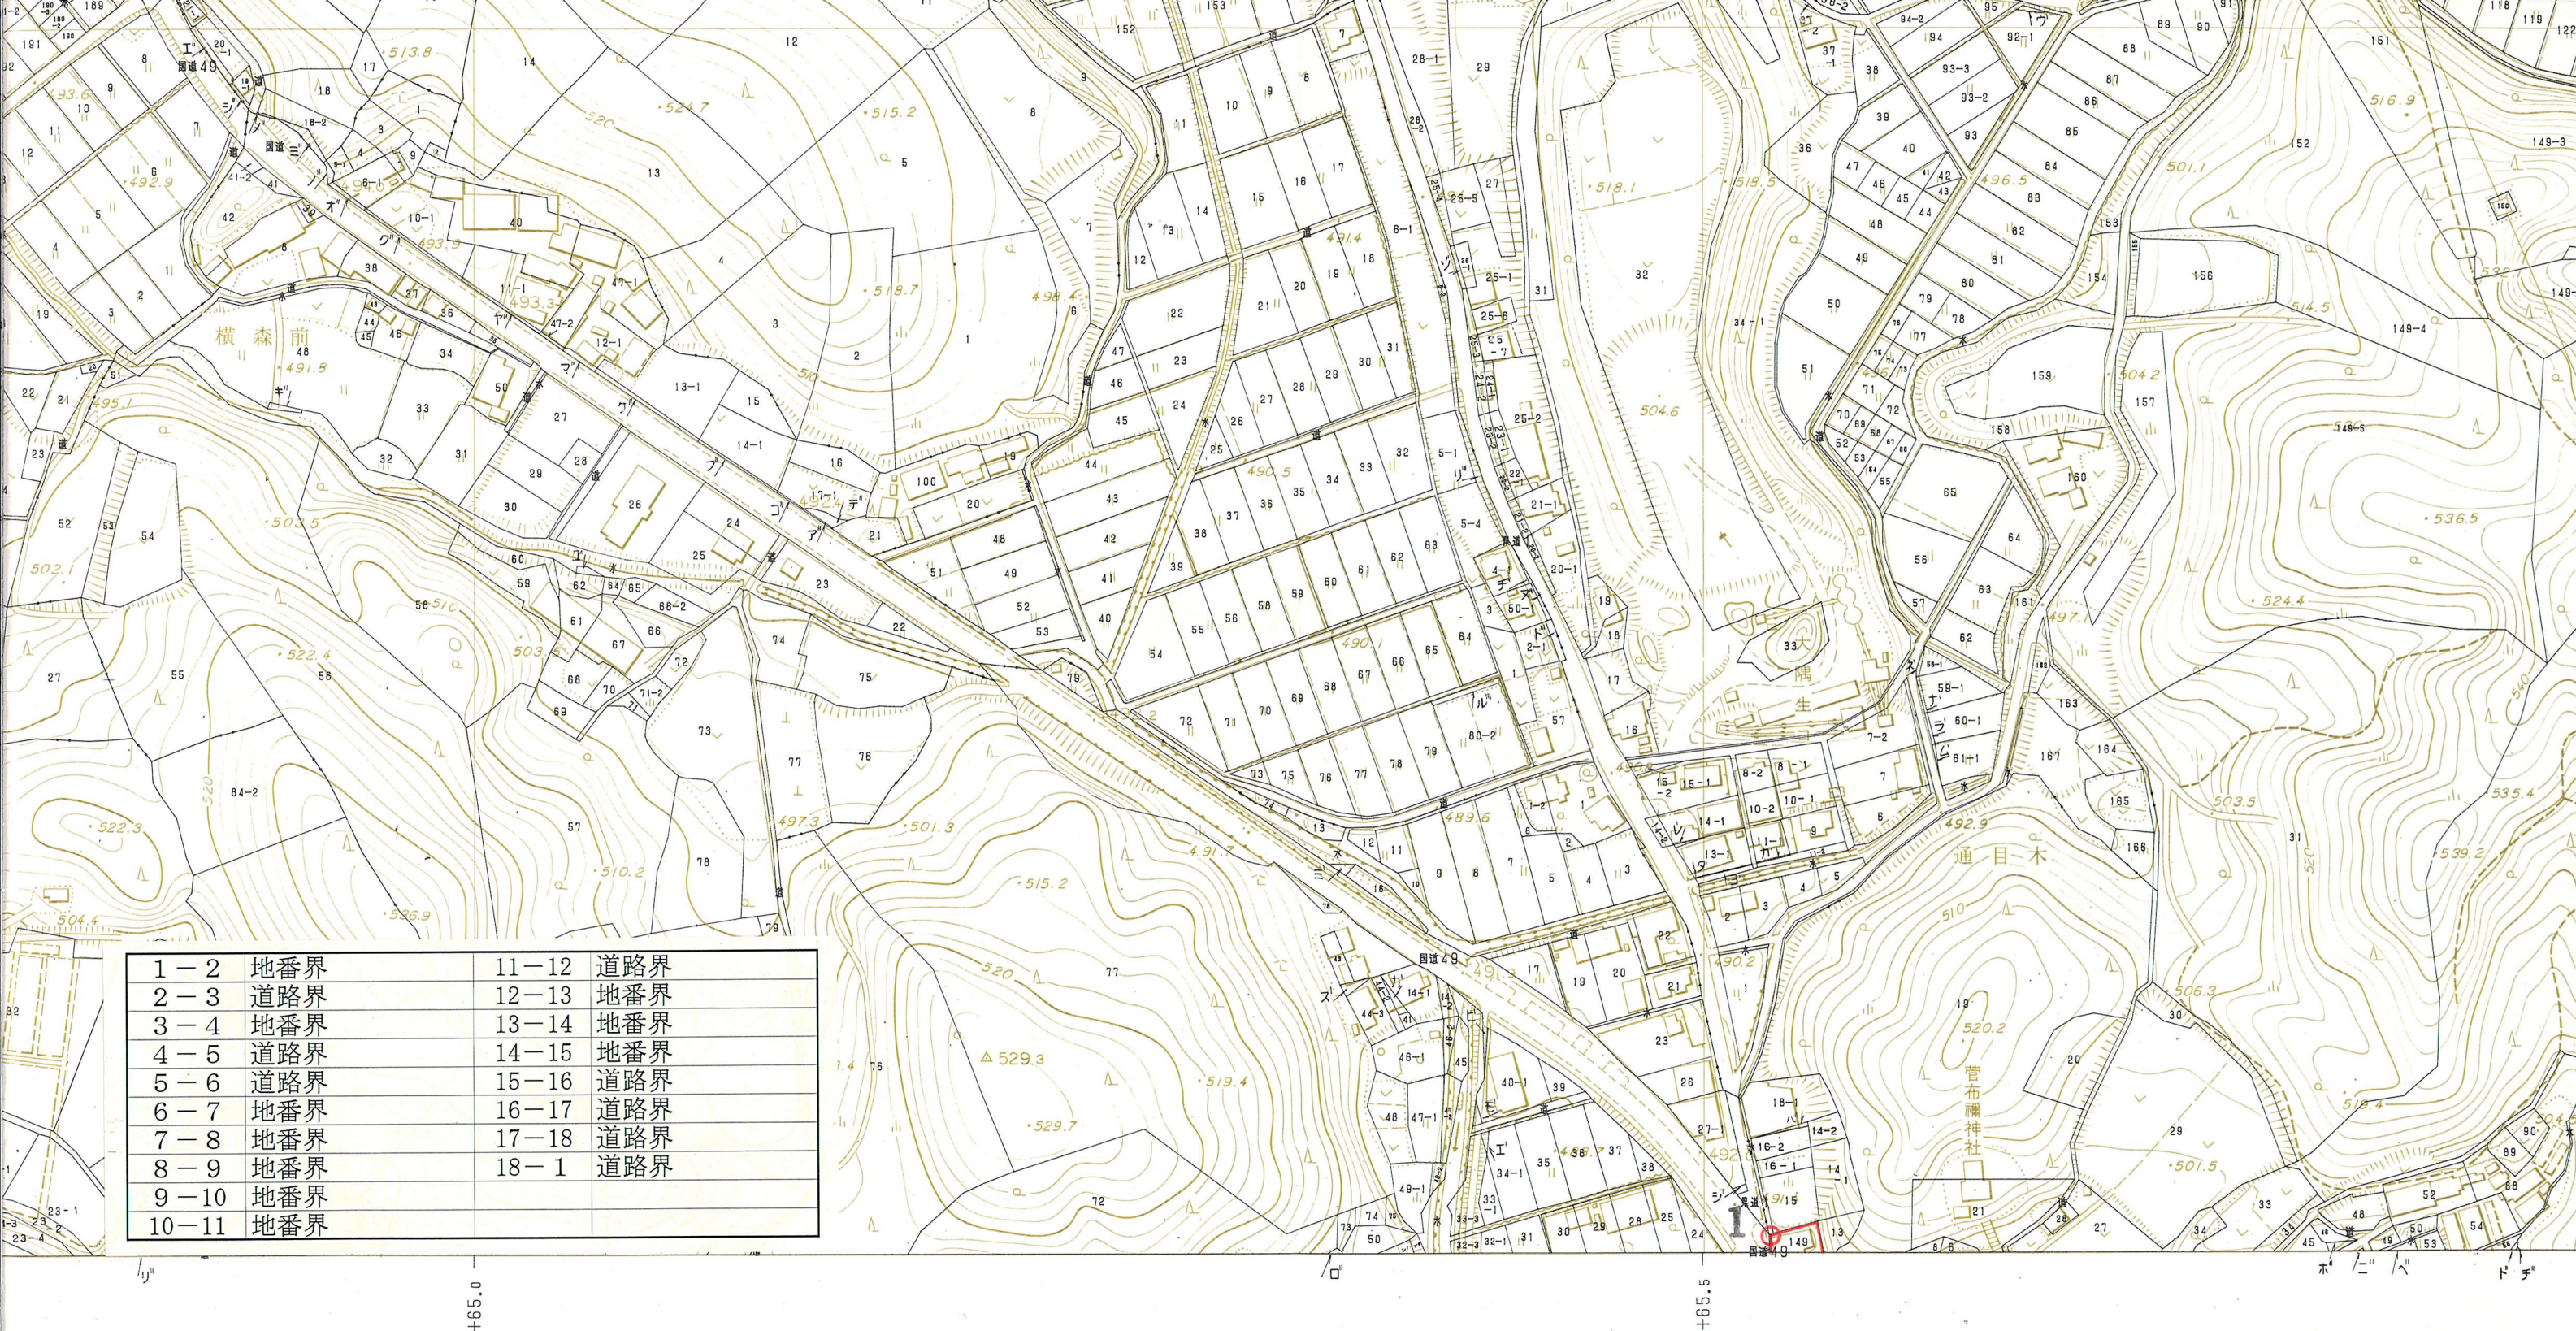

1-2	地番界	11-12	道路界
2-3	道路界	12-13	地番界
3-4	地番界	13-14	地番界
4-5	道路界	14-15	地番界
5-6	道路界	15-16	道路界
6-7	地番界	16-17	道路界
7-8	地番界	17-18	道路界
8-9	地番界	18-1	道路界
9-10	地番界		
10-11	地番界		

1:2,500

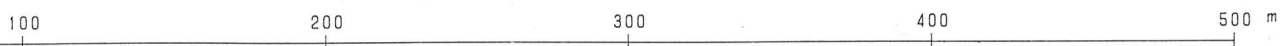

この測量成果は、建設省国土地理院長の承認を得て、同院所
管の測量標及び測量成果を使用して得たものである
(承認番号) 平2 東公第268号

X

田村地籍図集成図 P

1—2	地番界	11—12	道路界
2—3	道路界	12—13	地番界
3—4	地番界	13—14	地番界
4—5	道路界	14—15	地番界
5—6	道路界	15—16	道路界
6—7	地番界	16—17	道路界
7—8	地番界	17—18	道路界
8—9	地番界	18—1	道路界
9—10	地番界		
10—11	地番界		

