

のき びさし

# 国立競技場の軒庇



4 7 都道府県から森林認証を取得した木材を調達しスタジアムの方位に合わせて配置



のき びさし  
**軒庇**


軒庇に使用している木材の材質はスギ、沖縄県はリュウキュウマツ

4階の軒庇ルーバー

軒庇


3階の軒庇ルーバー

2階の軒庇ルーバー

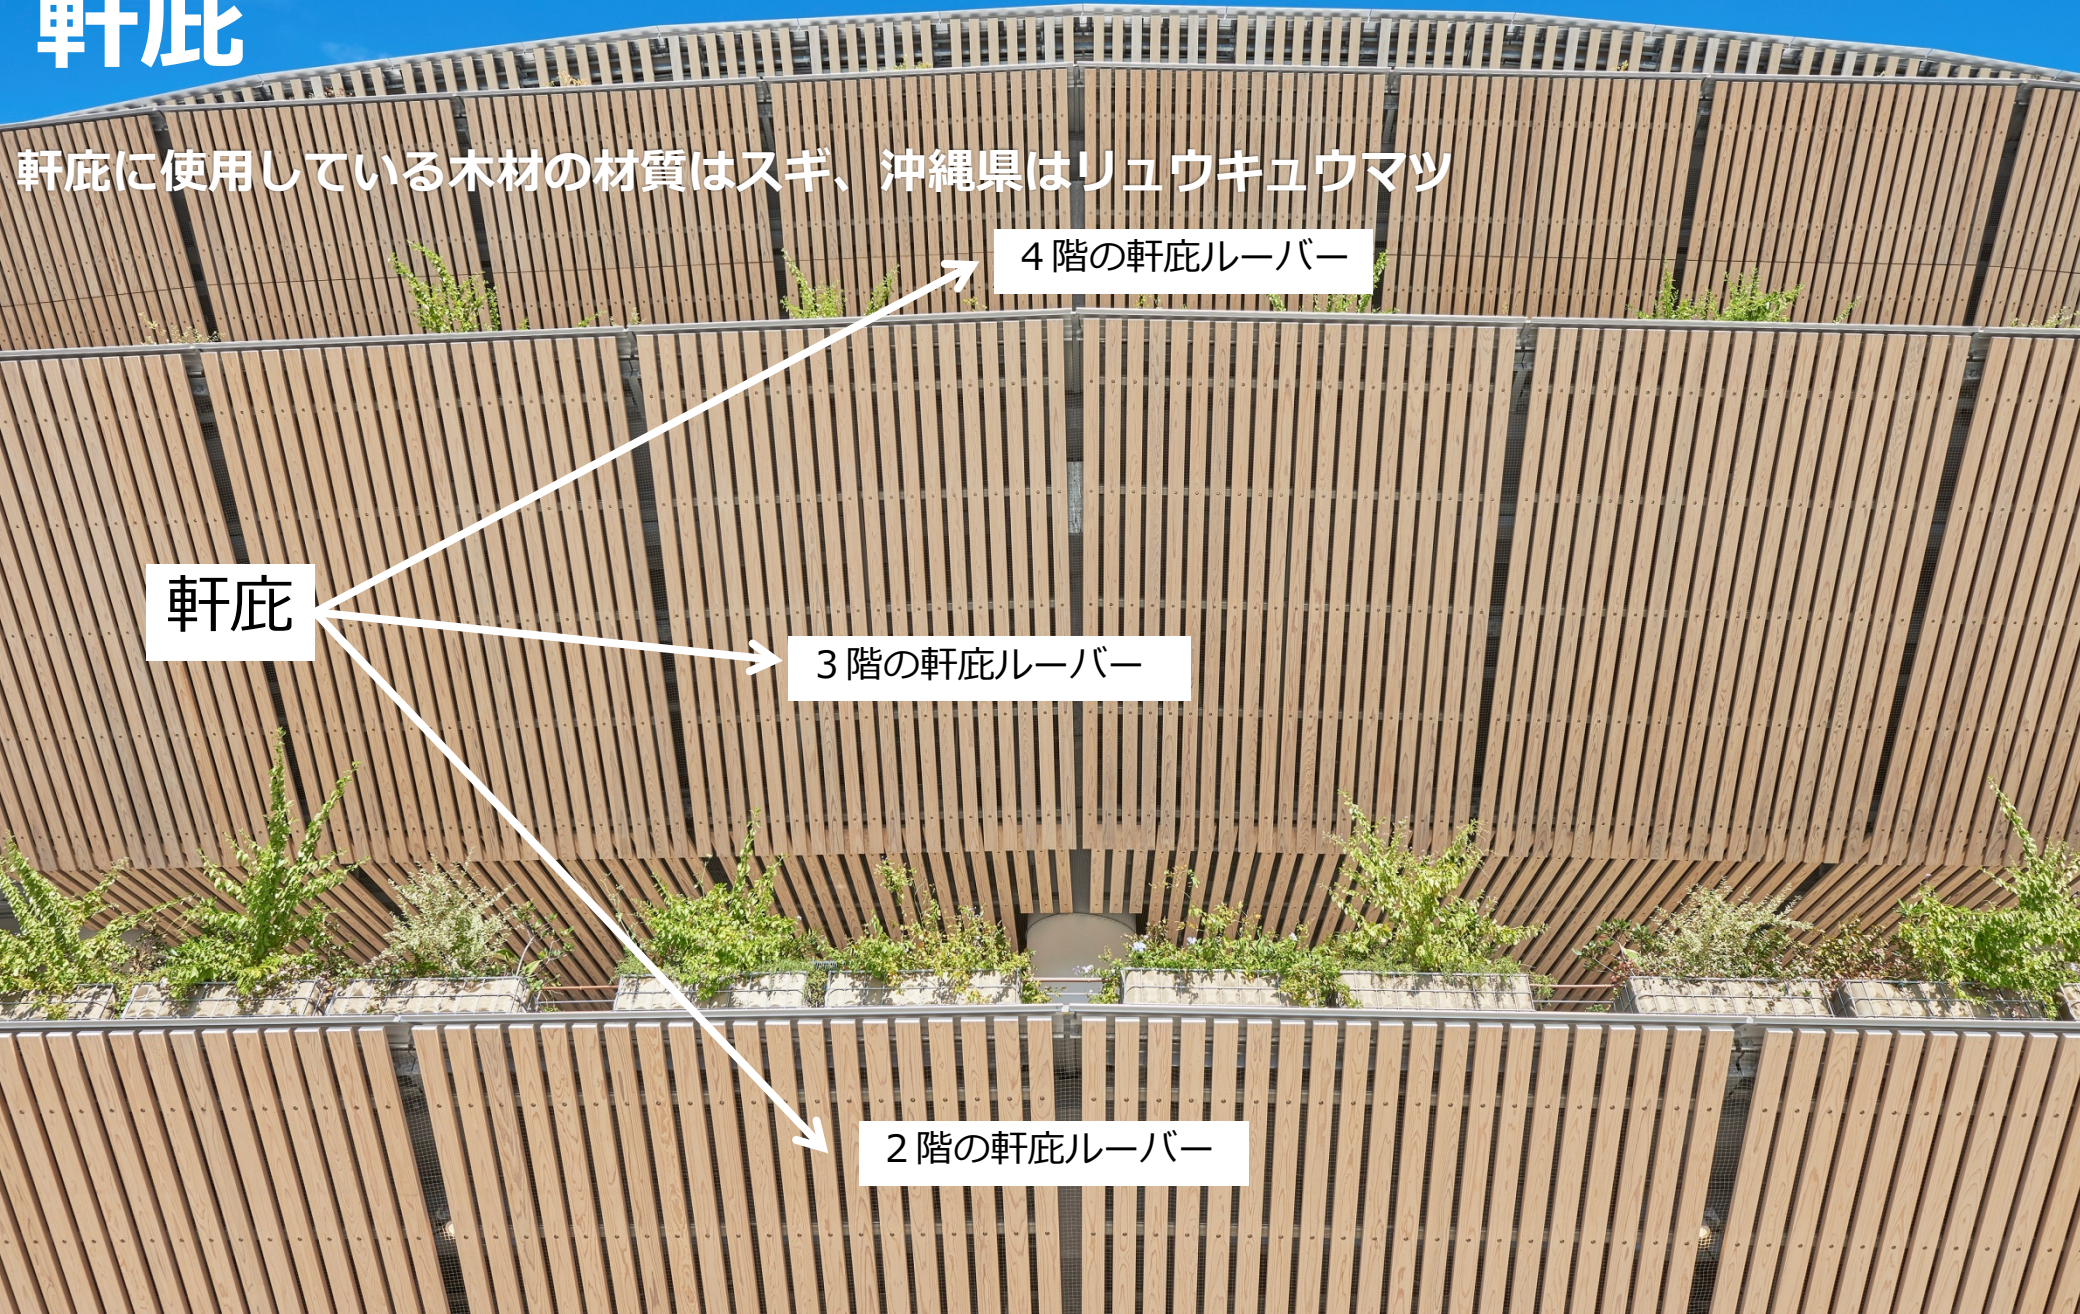




軒庇ルーバー割付図（2階）

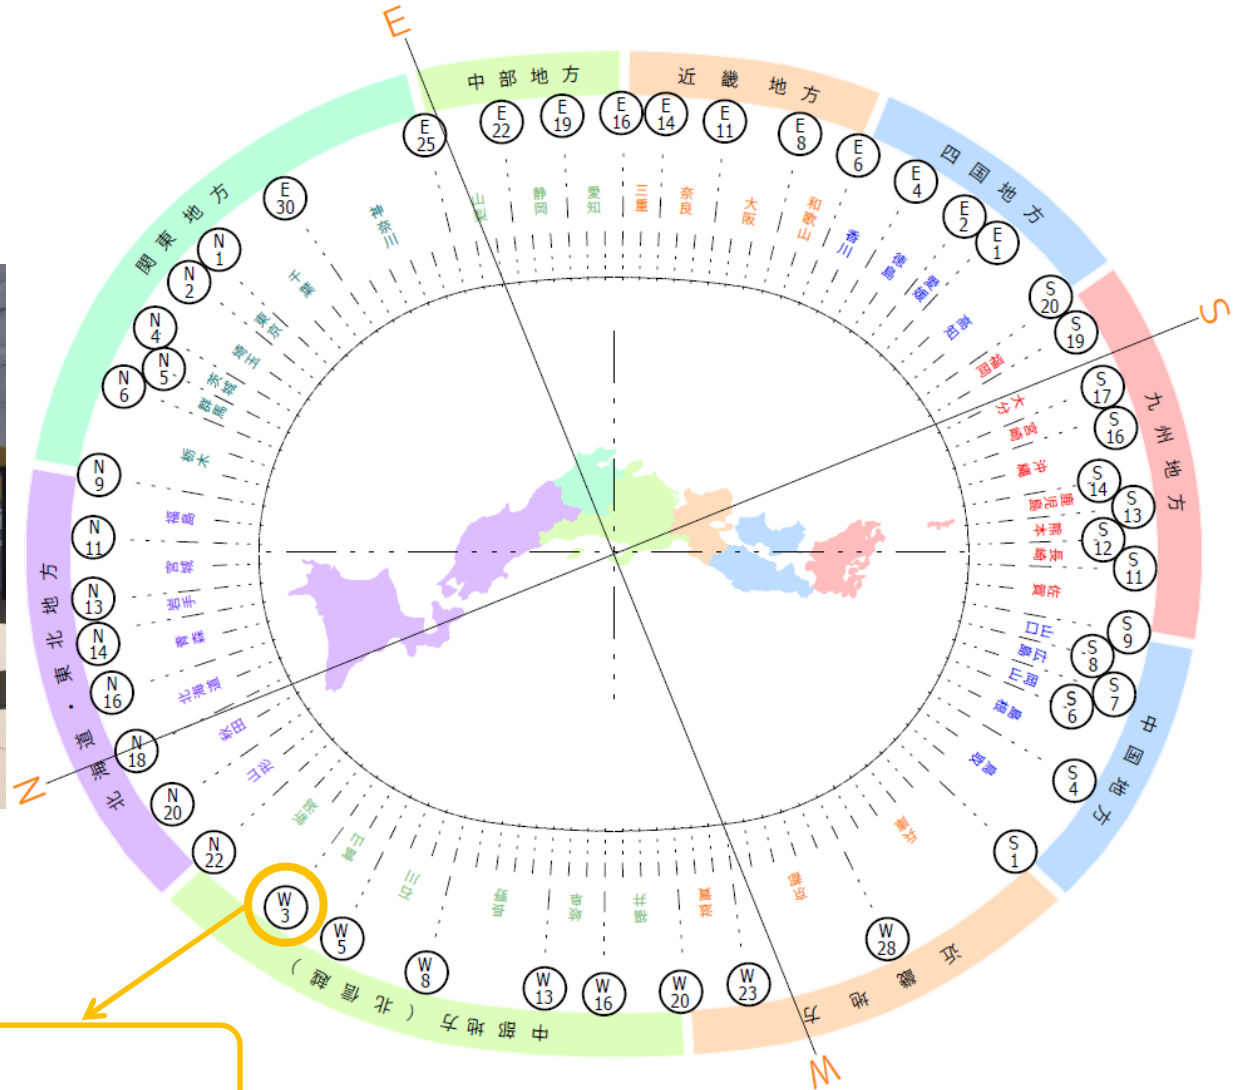


**各都道府県の実所の探し方**

- 右の絵の○で囲んでる番号は、スタジアム1階の柱番号です。
- 柱番号は、上の図の○の部分に記載されています。ただし、全ての柱ではなく、図のように、ゲート案内サイン（A～H）が書かれている柱（概ね2本ごとに1本）のみに書かれています。

軒庇ルーバー割付図（2階）

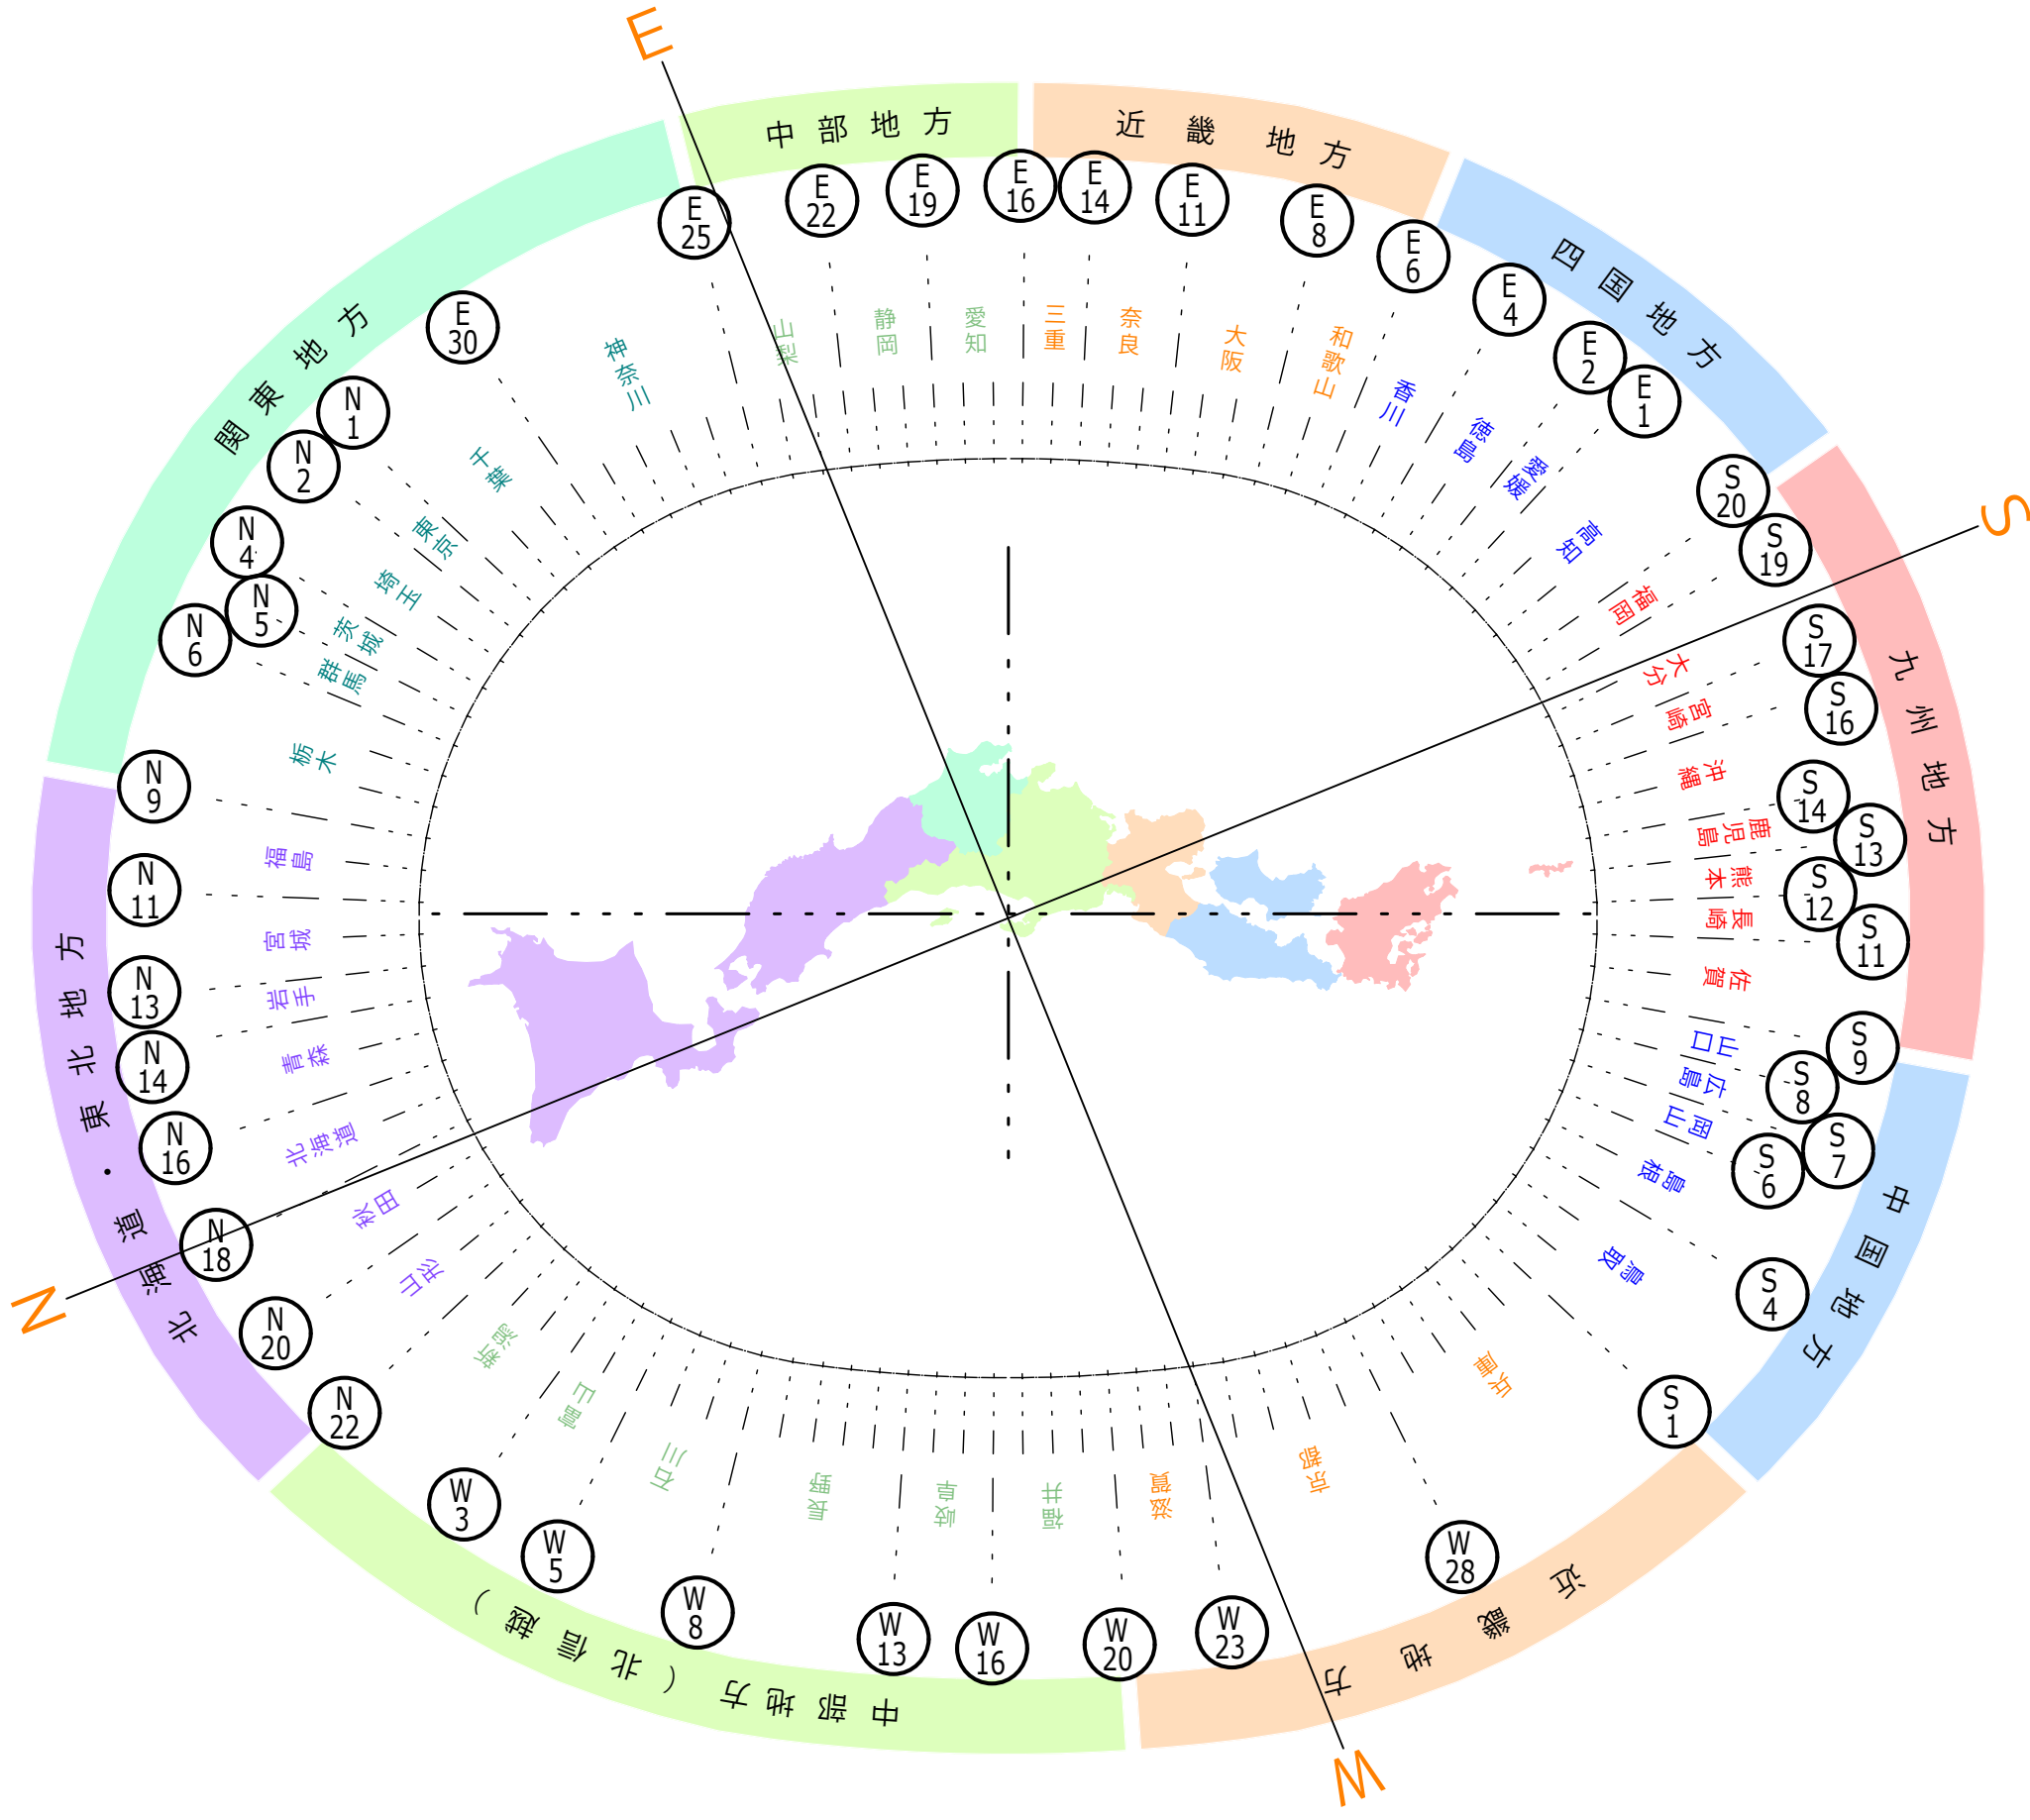

軒庇ルーバー割付図 (3階)

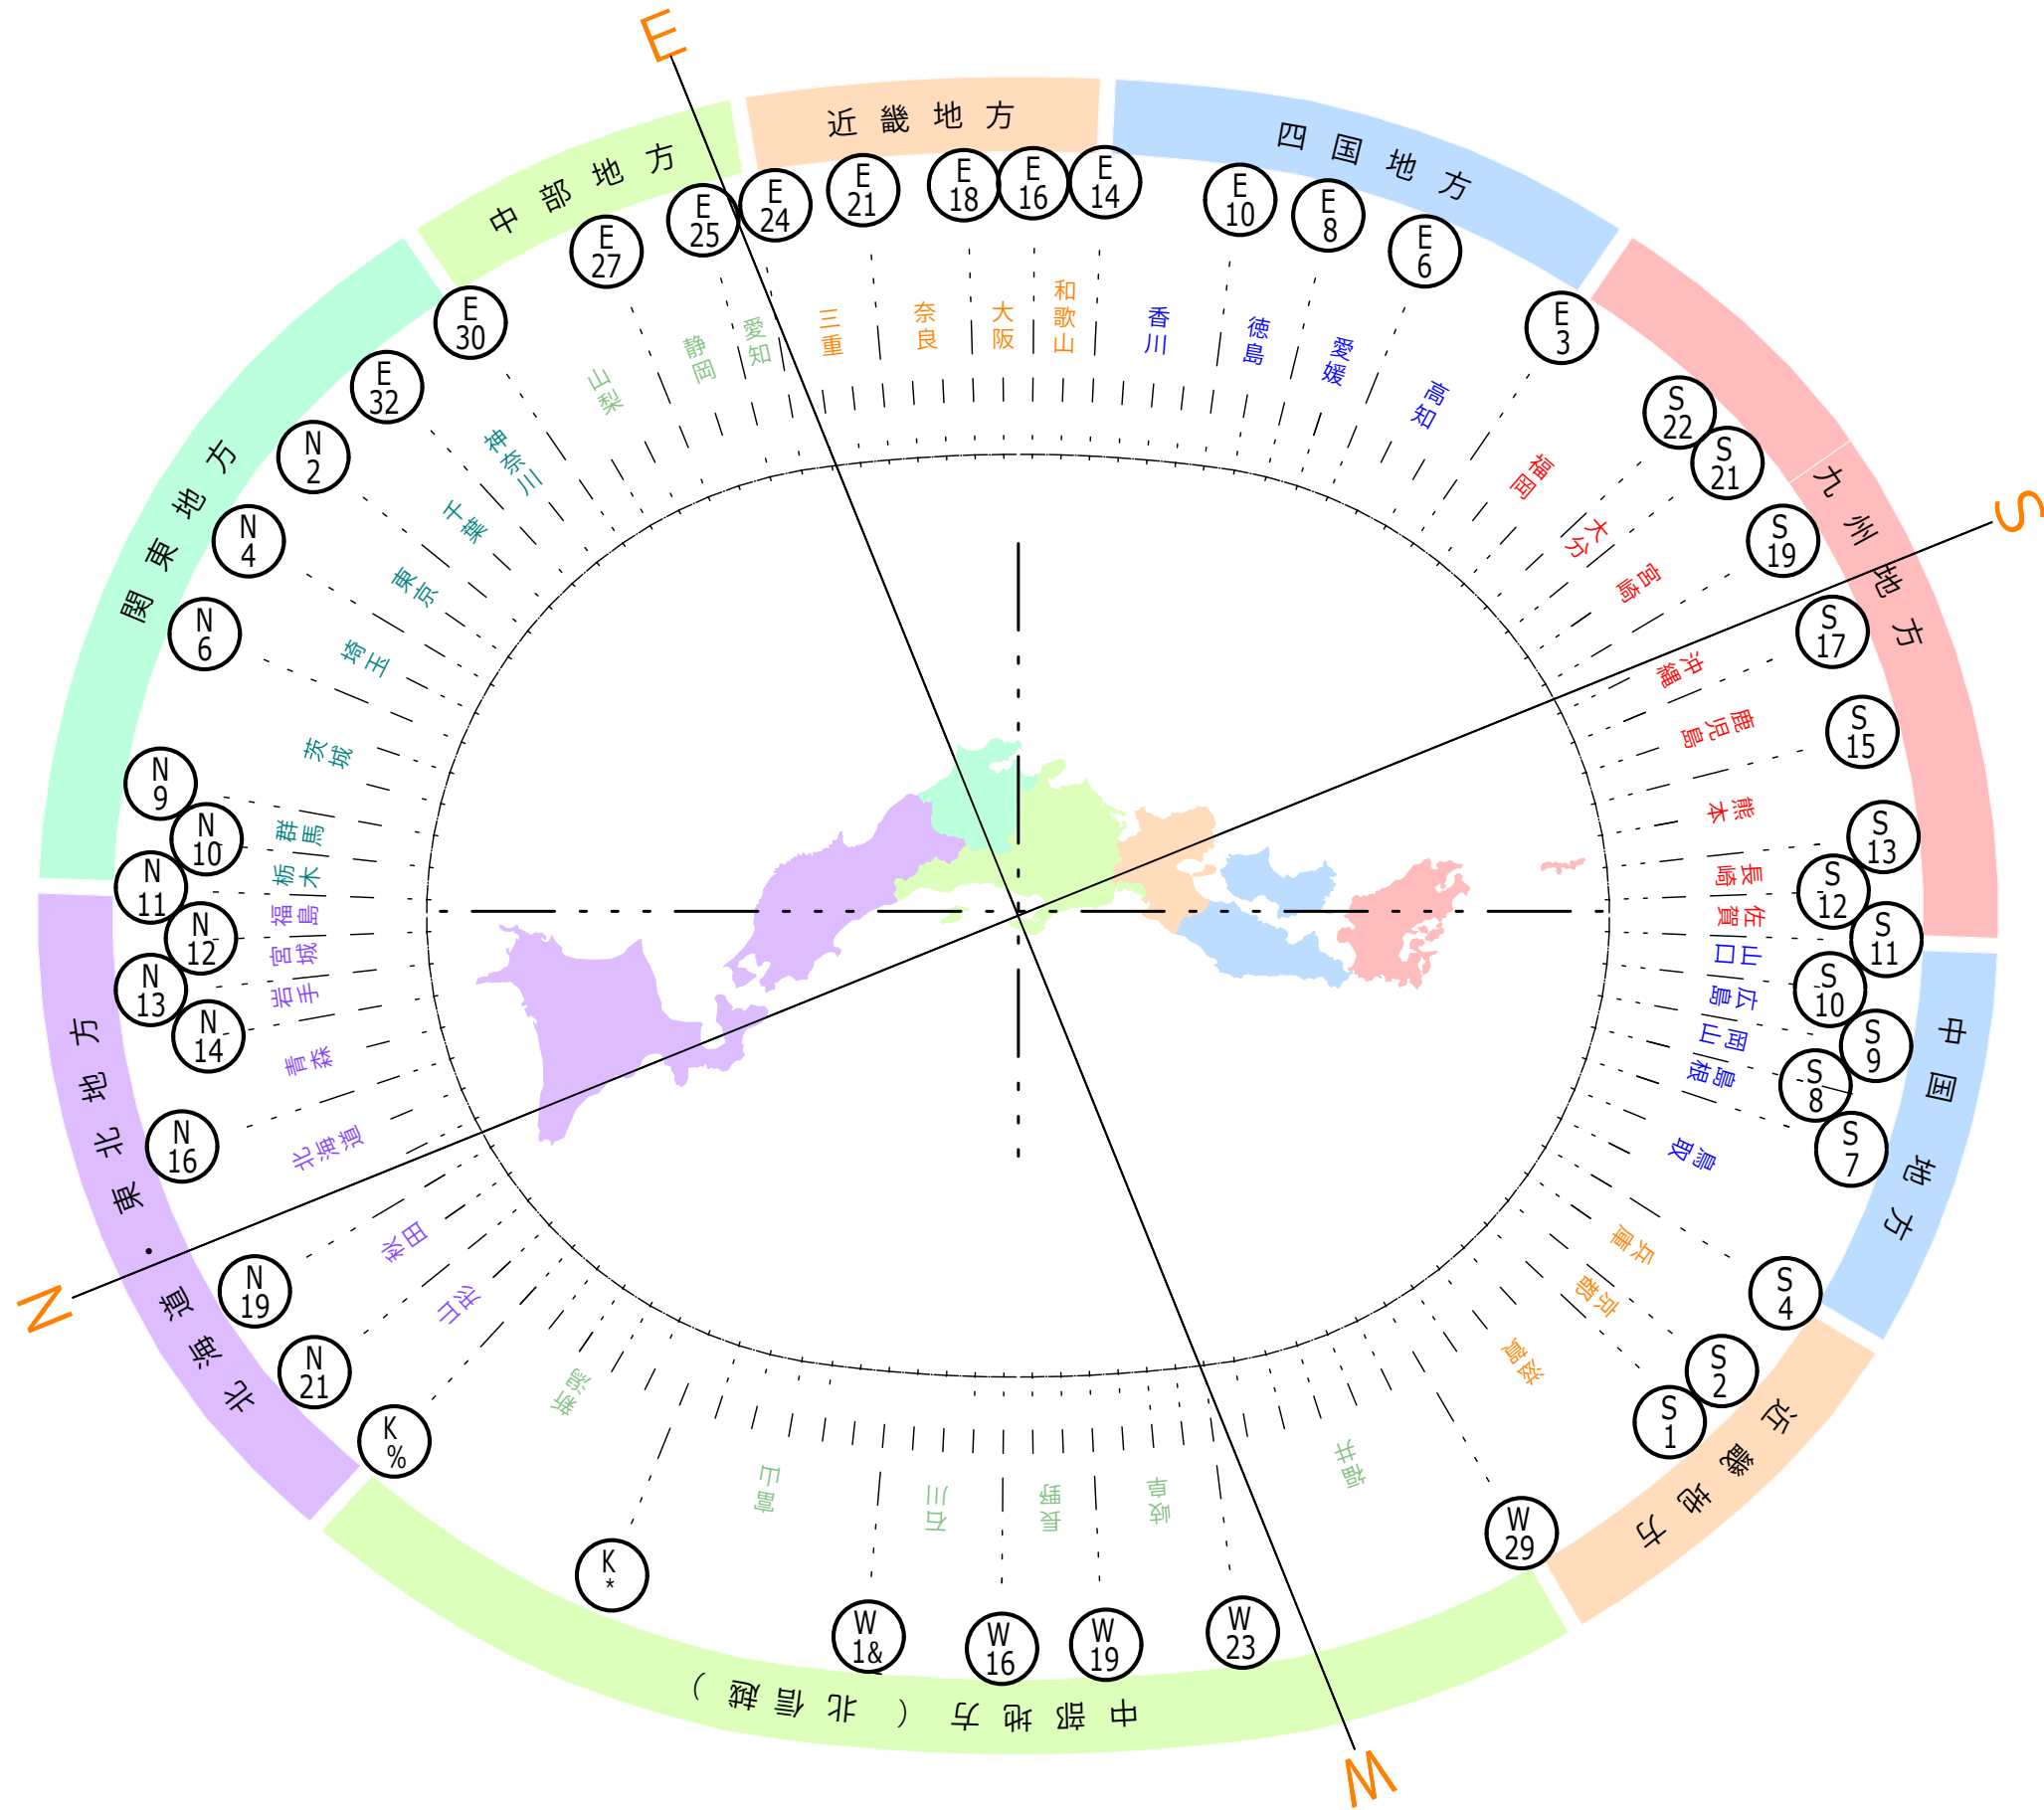

軒庇ルーバー割付図 (4階)

