




歩行者利便増進道路指定平面図(1)

S=1:250(A1)
1:500(A3)

歩行者利便増進道路(上下線) L=416m

至 いわき市平字大町120番

いわき市平字大町5番4地先から

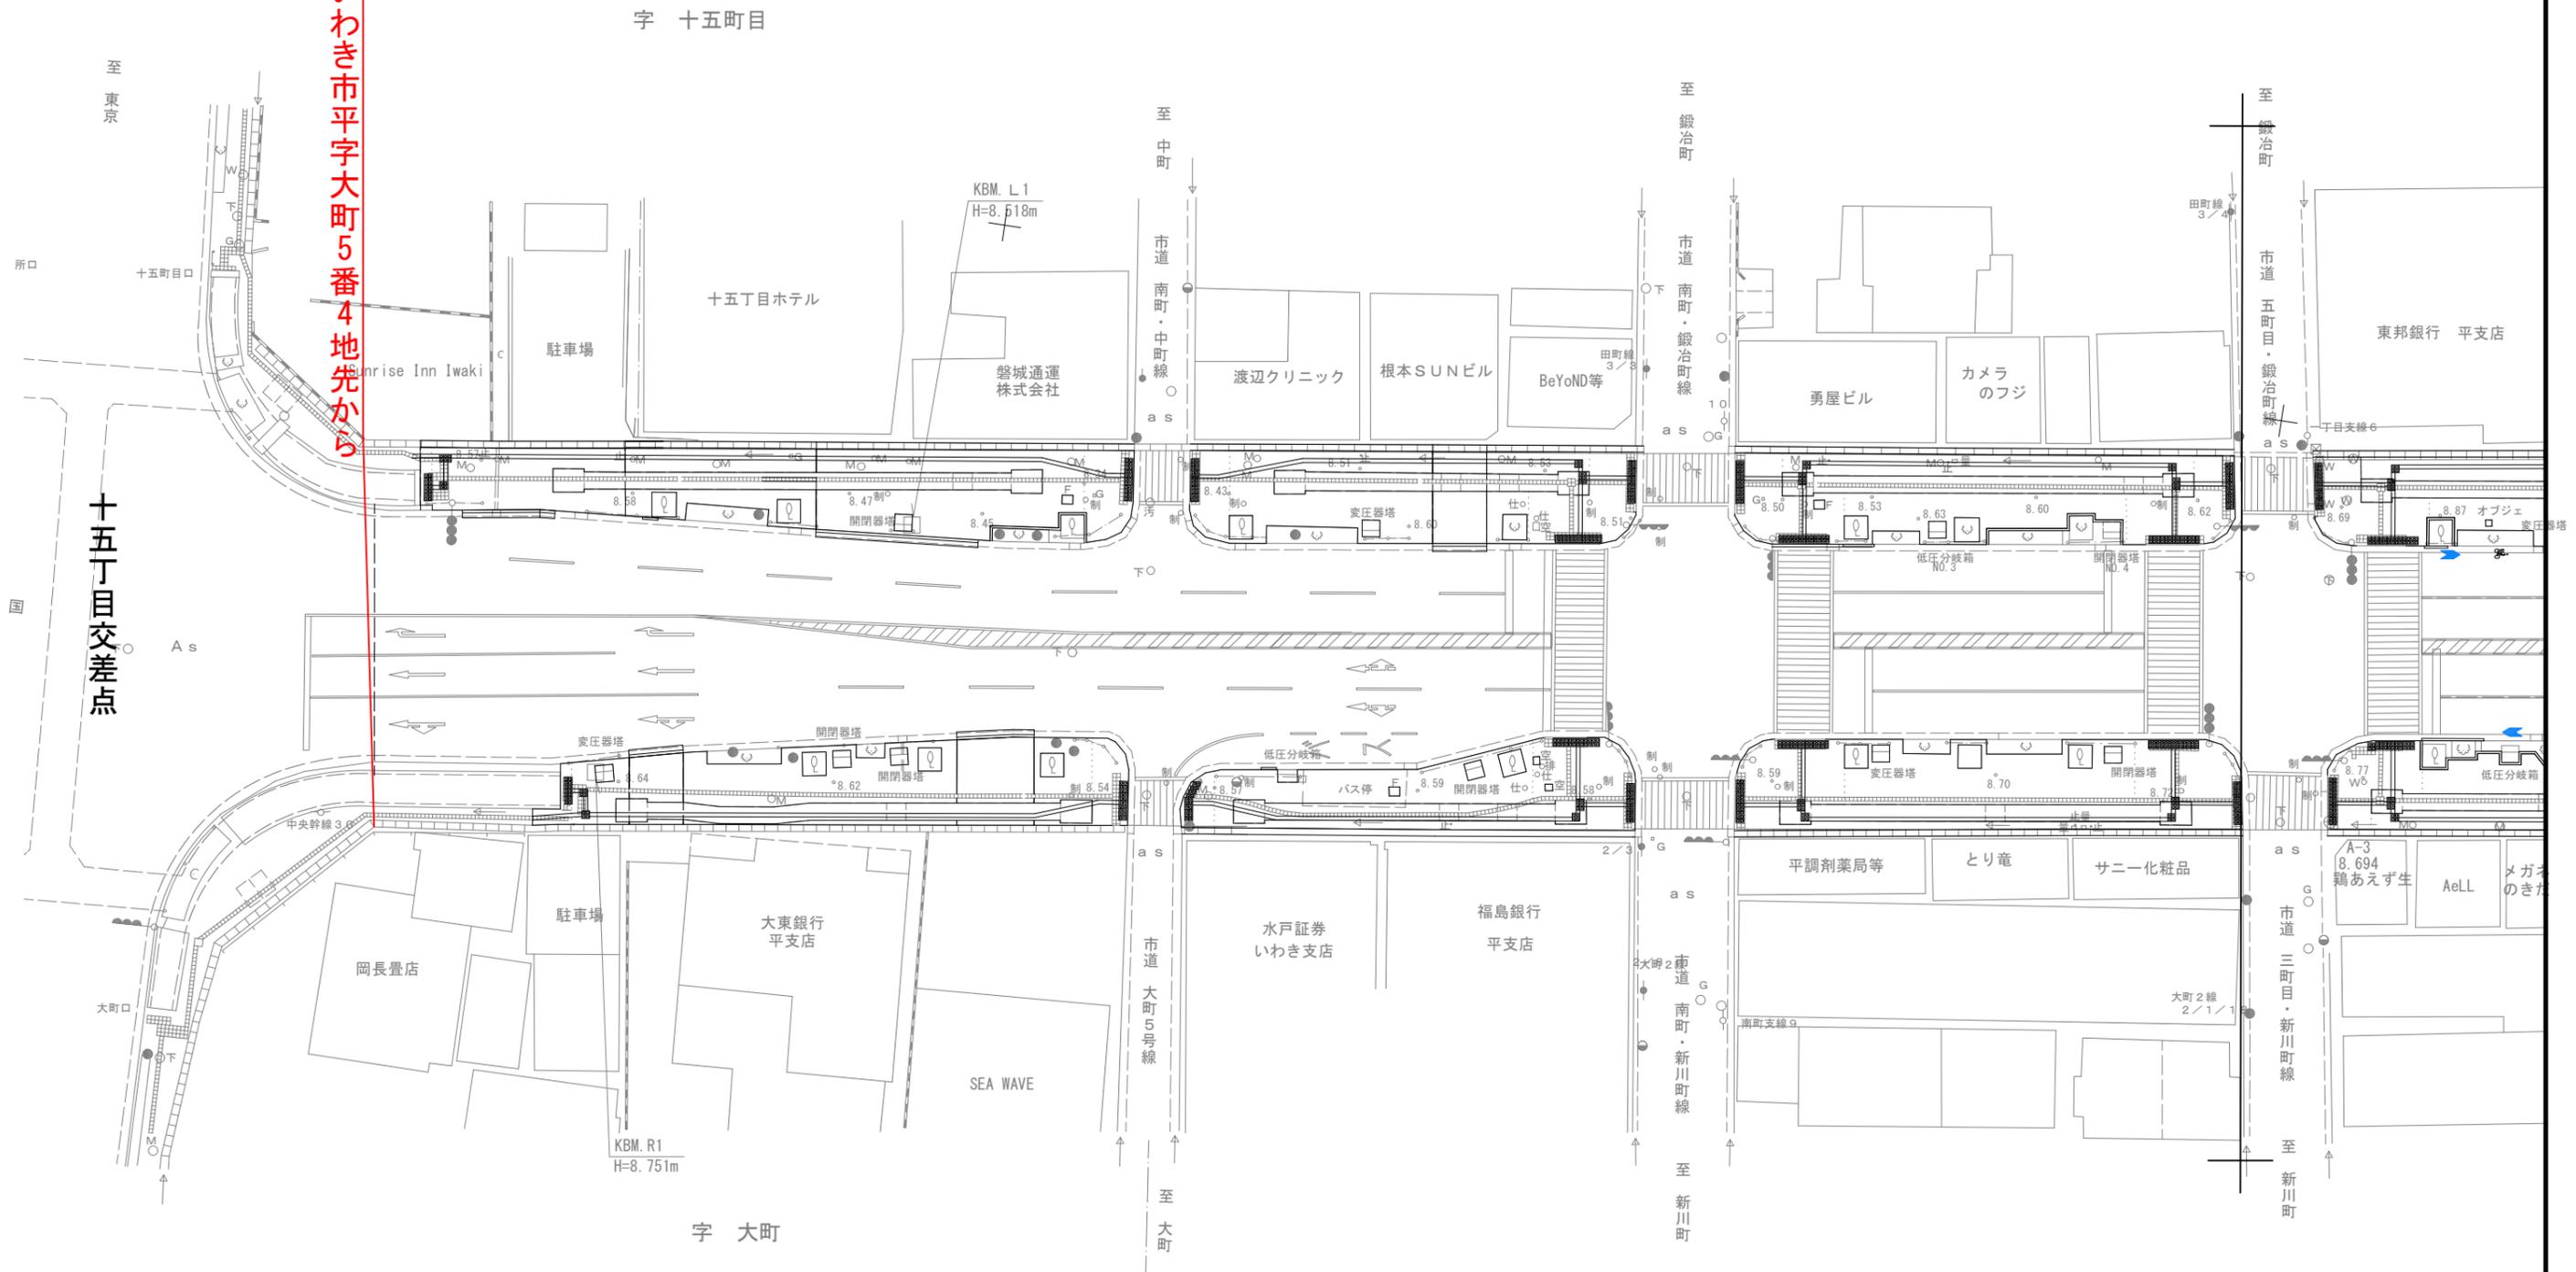

十五丁目交差点






歩行者利便増進道路指定平面図(2)

S=1:250 (A1)
1:500 (A3)

歩行者利便増進道路(上下線) L=416m

至 いわき市平字大町5番4

至 いわき市平字田町120番

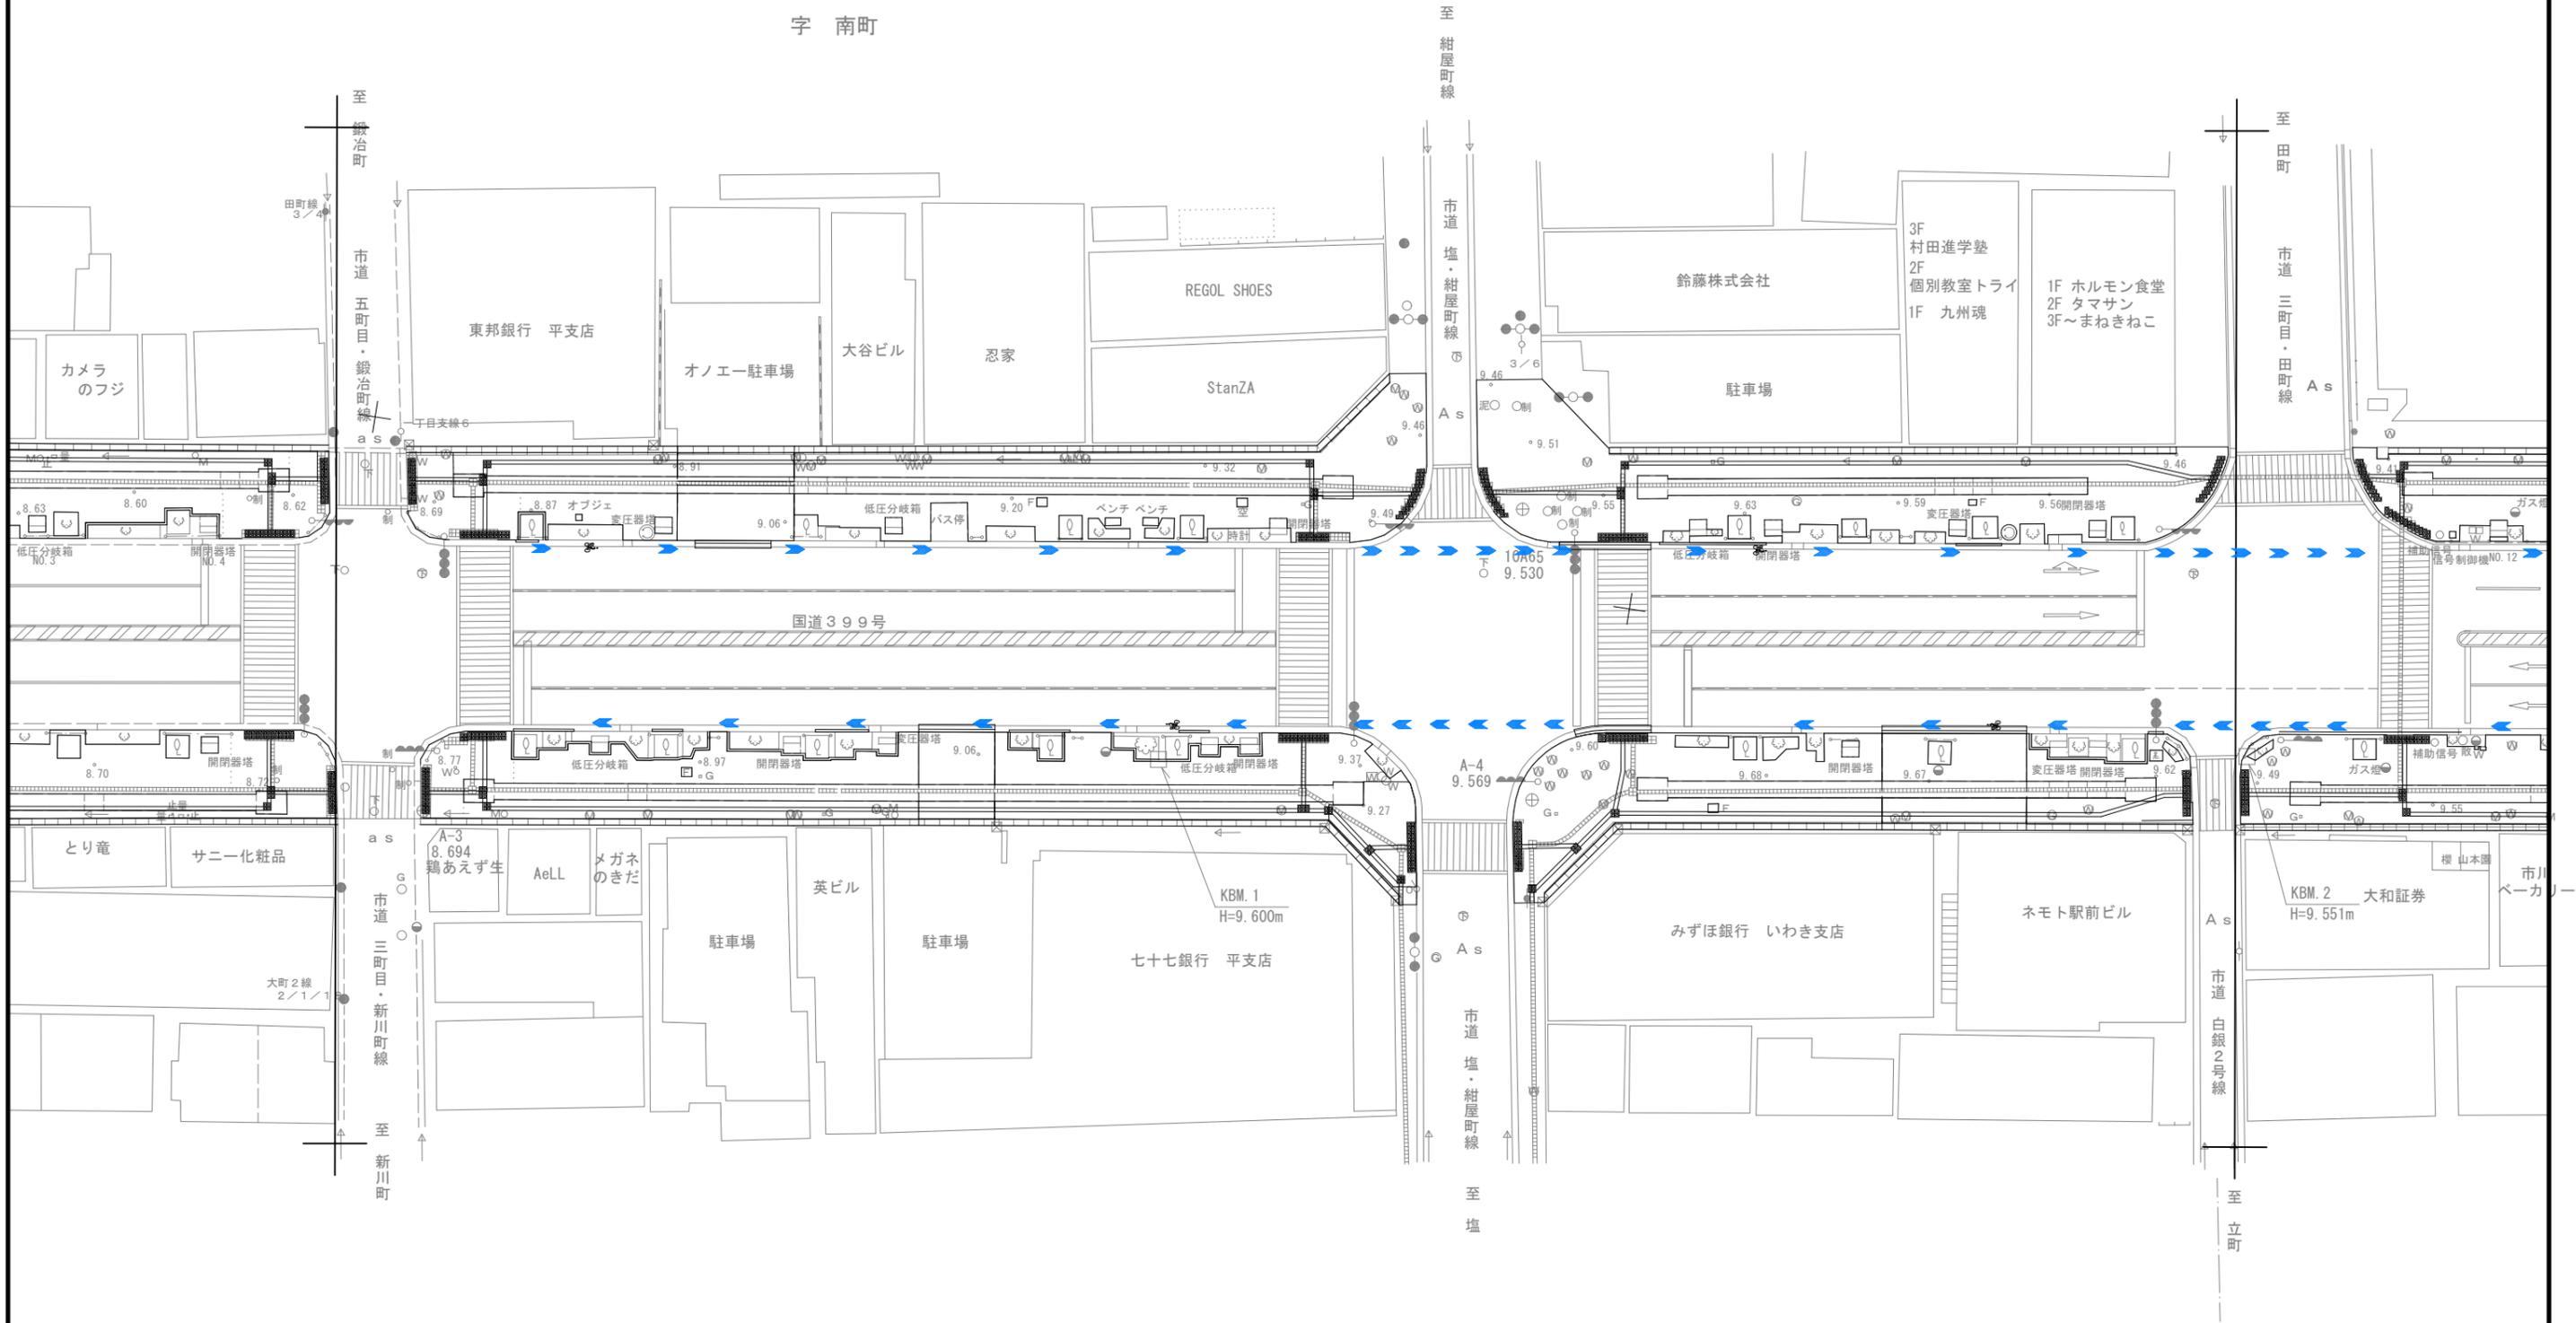




歩行者利便増進道路指定平面図(3)

S=1:250(A1)
1:500(A3)

歩行者利便増進道路(上下線) L=416m

至 いわき市平字大町5番4

至 いわき市平字田町1番21地先まで

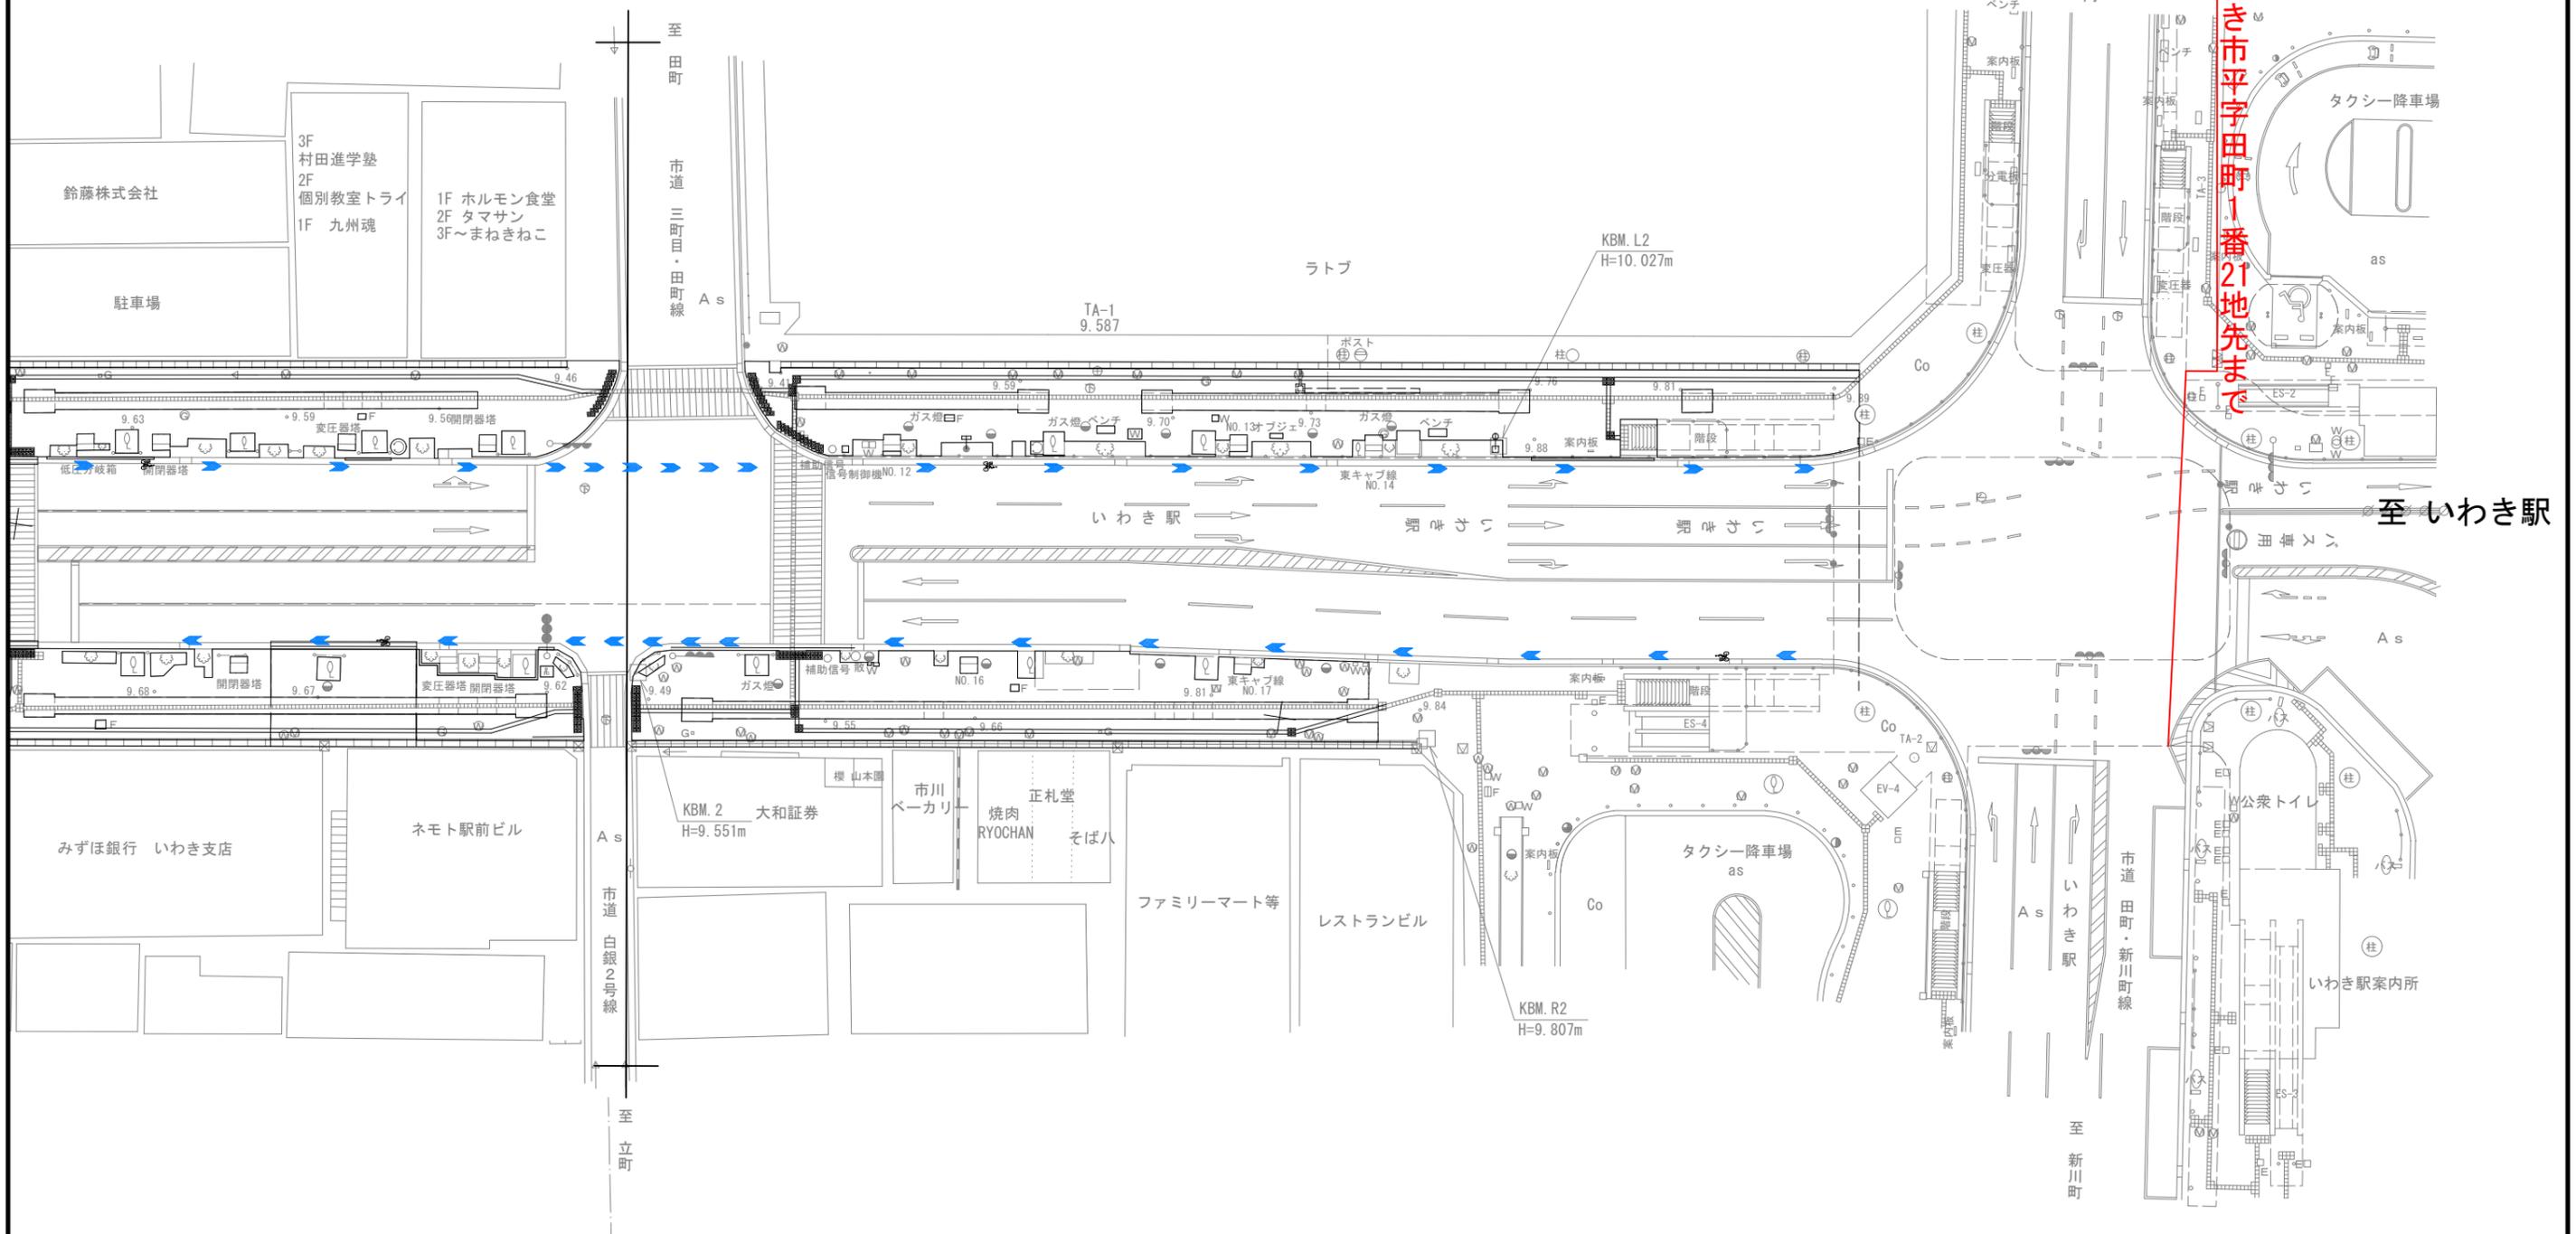

歩行者利便増進道路指定標準横断図

S=1:250 (A1)
1:500 (A3)

