


土地境界確定測量・合筆・地積更正対象地一覧

対象地	登記地目	現況地積 (㎡)
伊達市梁川町字茶臼山 2 7 番 2	学校用地	29
伊達市梁川町字茶臼山 2 8 番 1	学校用地	59
伊達市梁川町字茶臼山 2 9 番	学校用地	1,279
伊達市梁川町字茶臼山 3 1 番	学校用地	247
伊達市梁川町字茶臼山 3 2 番	学校用地	409
伊達市梁川町字茶臼山 3 3 番	学校用地	1,054
伊達市梁川町字茶臼山 3 6 番	学校用地	247
伊達市梁川町字茶臼山 3 7 番 2	学校用地	56
伊達市梁川町字茶臼山 3 8 番 3	学校用地	773
伊達市梁川町字茶臼山 1 2 8 番 1	学校用地	370
伊達市梁川町字茶臼山 1 2 8 番 3	学校用地	19
伊達市梁川町字茶臼山 1 3 7 番 2	学校用地	449
伊達市梁川町字茶臼山 1 3 7 番 3	学校用地	56
伊達市梁川町字茶臼山 1 3 9 番	学校用地	79
伊達市梁川町字茶臼山 1 4 0 番	学校用地	92
伊達市梁川町字茶臼山 1 4 2 番 2	学校用地	56
伊達市梁川町字茶臼山 1 5 5 番 2	学校用地	39
伊達市梁川町字鶴ヶ岡 1 5 6 番 2	学校用地	69
伊達市梁川町字鶴ヶ岡 1 5 8 番	学校用地	198
伊達市梁川町字鶴ヶ岡 1 5 9 番	学校用地	66
伊達市梁川町字鶴ヶ岡 1 6 0 番	学校用地	337
伊達市梁川町字鶴ヶ岡 1 6 1 番	学校用地	13
伊達市梁川町字鶴ヶ岡 1 6 2 番	学校用地	314
伊達市梁川町字鶴ヶ岡 1 6 4 番 1	学校用地	195
伊達市梁川町字鶴ヶ岡 1 6 4 番 2	学校用地	135
伊達市梁川町字鶴ヶ岡 1 6 4 番 3	学校用地	188
伊達市梁川町字鶴ヶ岡 1 6 5 番 1	学校用地	495
伊達市梁川町字鶴ヶ岡 1 6 8 番	学校用地	19



(注) 地図に準ずる図面は、土地の区画を明確にした不動産登記法所定の地図が備え付けられるまでの間、これに代わるものとして備え付けられている図面で、土地の位置及び形状の概略を記載した図面です。

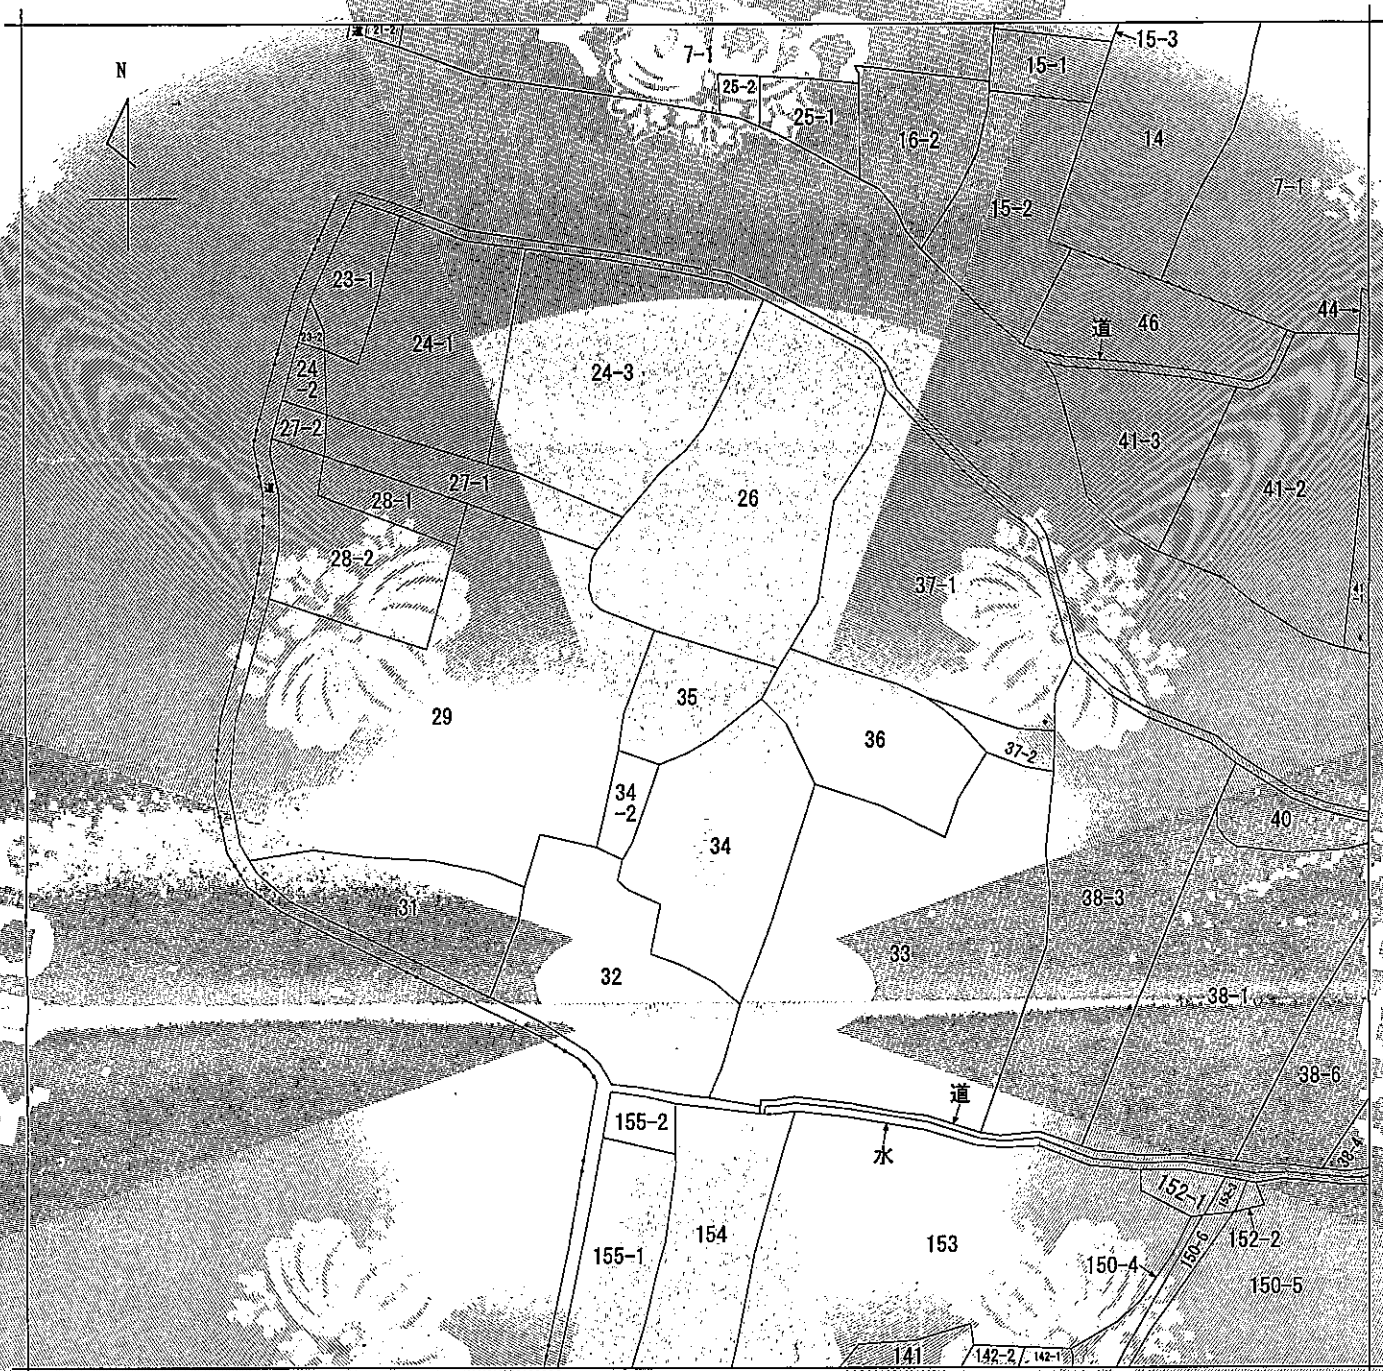

請求部	所在	伊達市梁川町字茶白山				地番	35番			
出力縮尺	1/600	精度区分		座標系又は記号		分類	地図に準ずる図面		種類	旧土地台帳附属地図
作成年月日				備付年月日(原図)				補記事項		

これは地図に準ずる図面に記録されている内容を証明した書面である。

令和6年2月8日
福島地方方法務局

請求番号：8-1
(1/1)


登記官

五十嵐潤一



公用

144-1

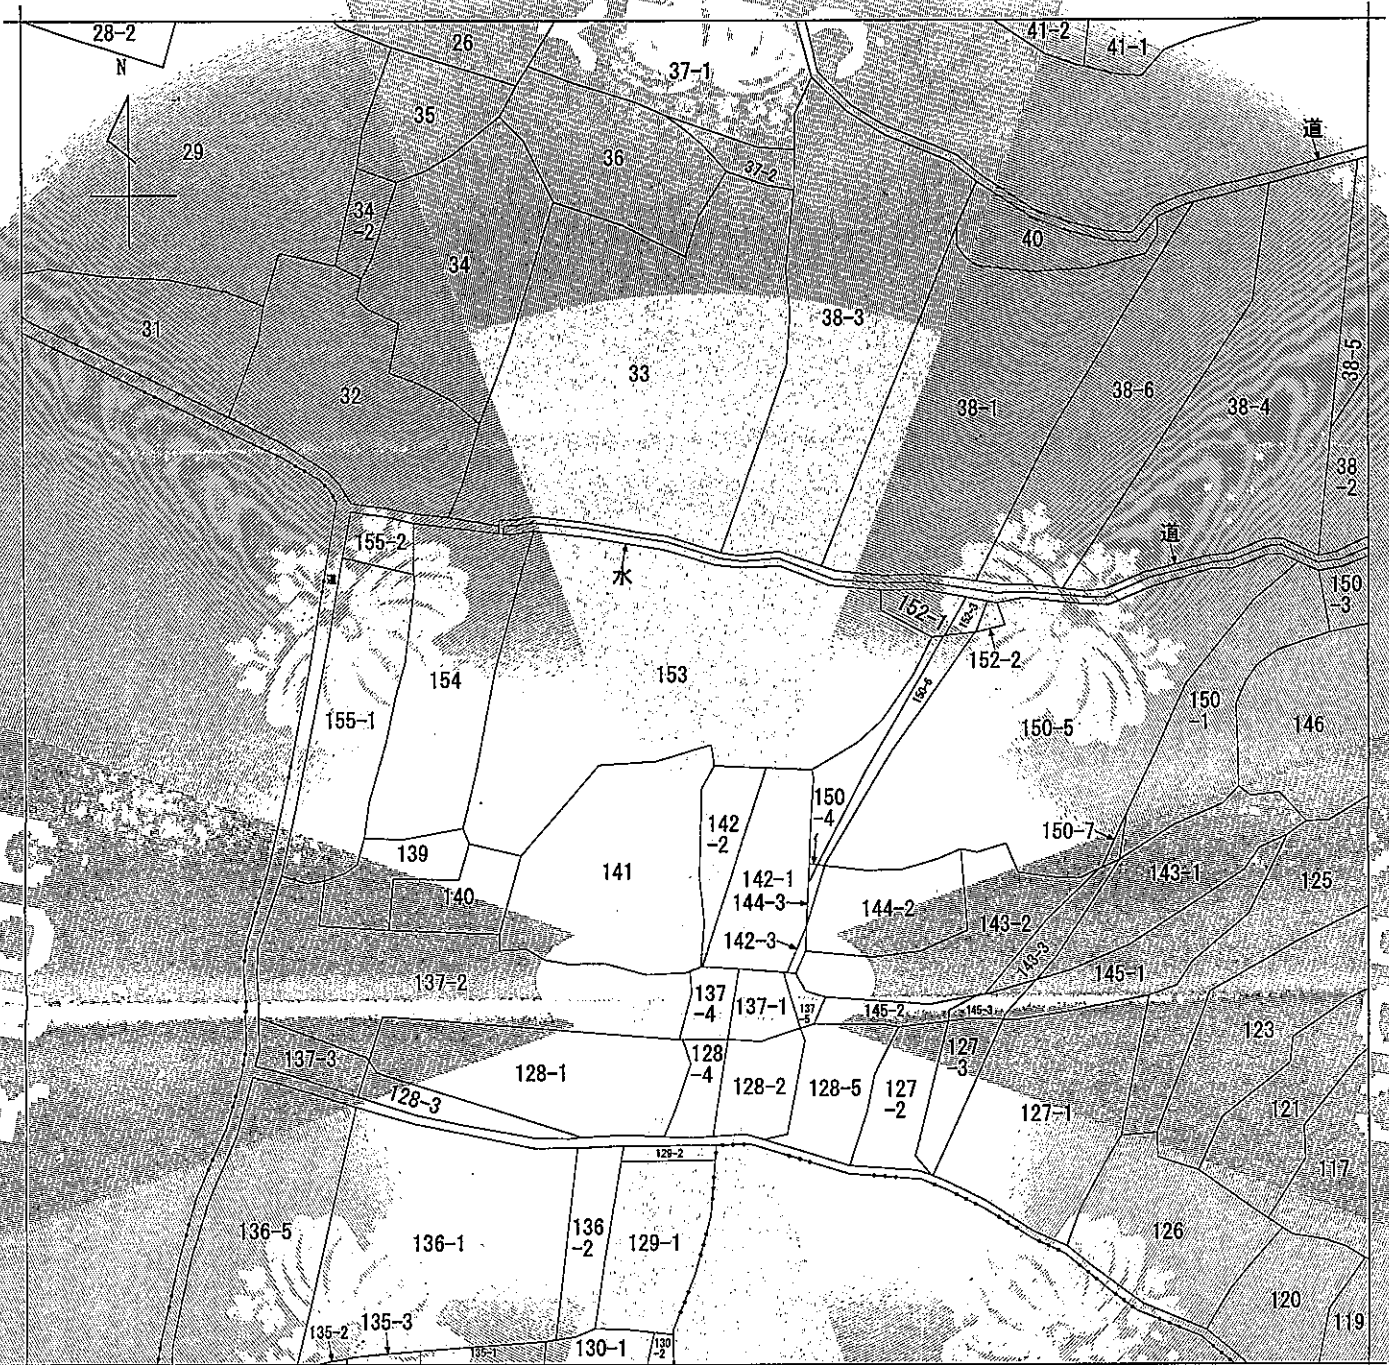

(注) 地図に準ずる図面は、土地の区画を明確にした不動産登記法所定の地図が備え付けられるまでの間、これに代わるものとして備え付けられている図面で、土地の位置及び形状の概略を記載した図面です。



請求部	所在	伊達市梁川町字茶白山				地番	153番			
出力縮尺	1/600	精度区分		座標系番号又は記号		分類	地図に準ずる図面		種類	旧土地台帳附属地図
作成年月日					備付年月日(原図)			補記事項		

これは地図に準ずる図面に記録されている内容を証明した書面である。

令和6年2月8日
福島地方方法務局

請求番号：8-2
(1/1)


登記官

五十嵐潤一



公用

イ 202-4 ハ 86-3 ホ 151-17
ロ 209-10 ニ 水 ヘ 193-1

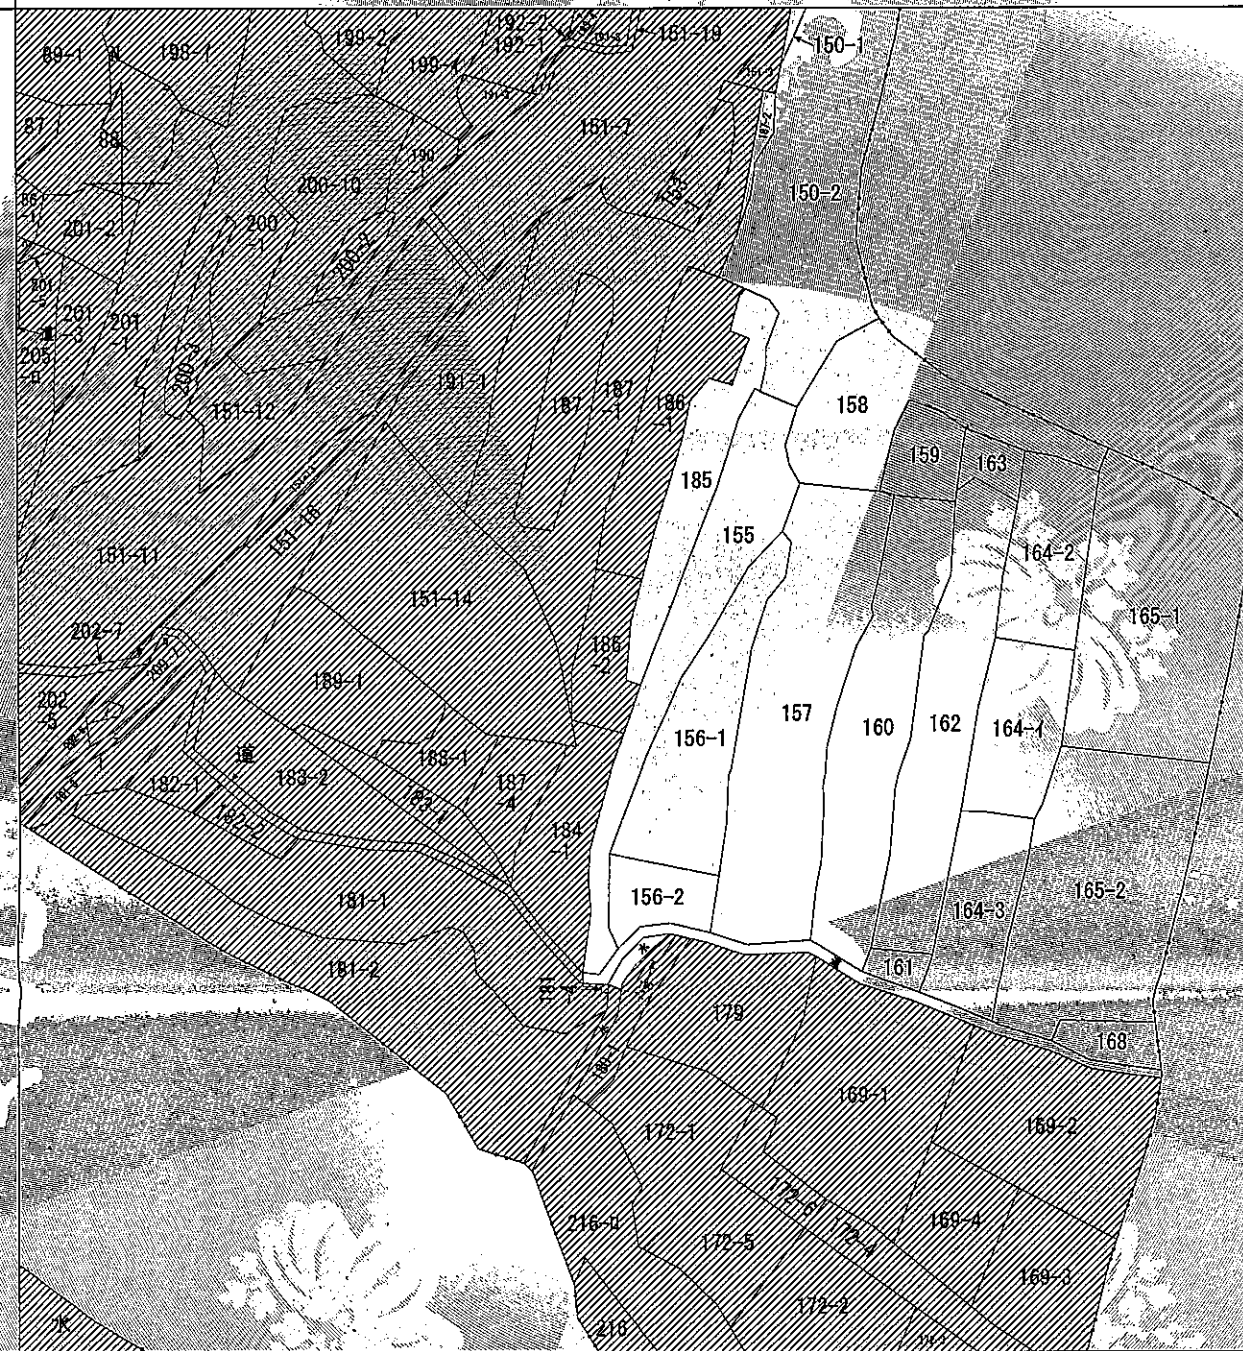

(注) 地図に準ずる図面は、土地の区画を明確にした不動産登記法所定の地図が備え付けられるまでの間、これに代わるものとして備え付けられている図面で、土地の位置及び形状の概略を記載した図面です。

(注) 斜線を施した部分は、閉鎖された部分です。



A 梁川町字上川原

請求部	所在	伊達市梁川町字鶴ヶ岡				地番	155番			
出力縮	1/600	精度区分		座標系又は記号		分類	地図に準ずる図面		種類	旧土地台帳附属地図
作成年月日					備付年月日(原図)			補記事項		

これは地図に準ずる図面に記録されている内容を証明した書面である。

令和6年2月8日
福島地方方法務局

登記官

五十嵐潤一



請求番号：8-7
(1/1)

公用