


施行位置図

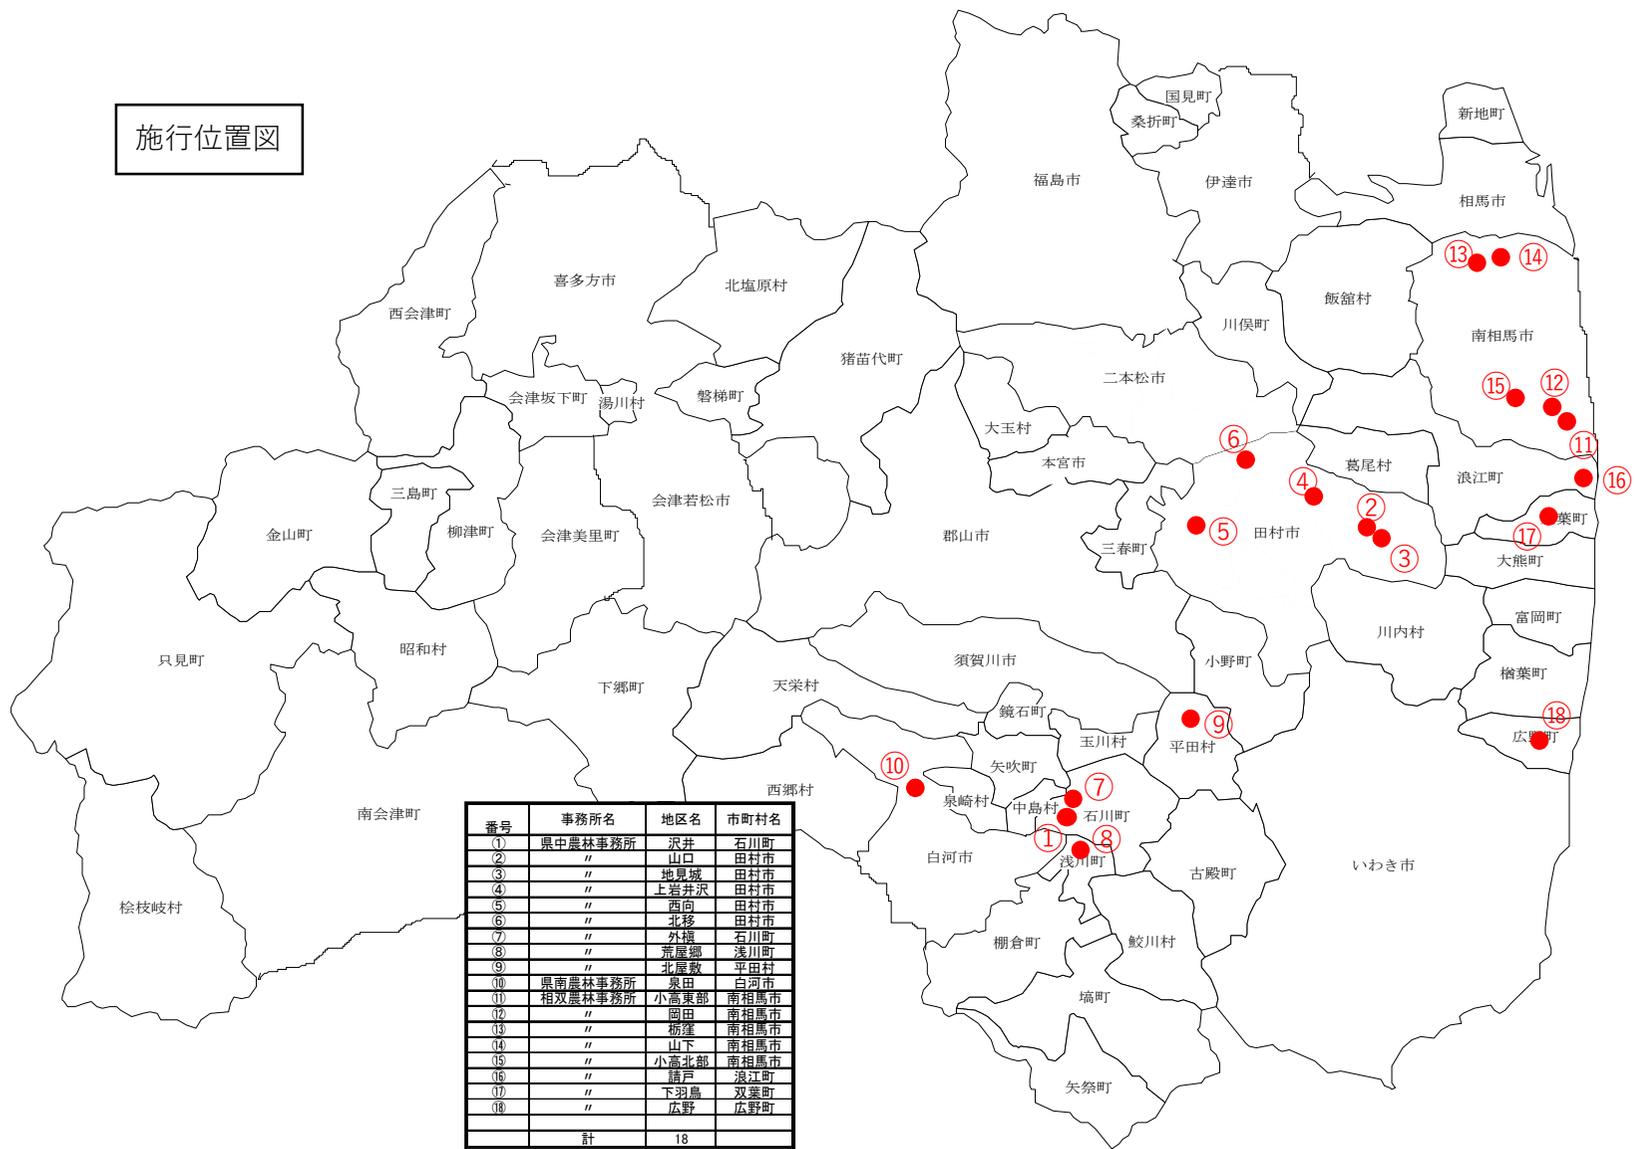


番号	事務所名	地区名	市町村名
①	県中農林事務所	浪井	石川町
②	〃	山口	田村市
③	〃	地皇城	田村市
④	〃	上岩井沢	田村市
⑤	〃	西向	田村市
⑥	〃	北移	田村市
⑦	〃	外楯	石川町
⑧	〃	荒屋郷	浅川町
⑨	〃	北屋敷	平田村
⑩	県南農林事務所	泉田	白河市
⑪	相双農林事務所	小高東部	南相馬市
⑫	〃	関田	南相馬市
⑬	〃	柳窪	南相馬市
⑭	〃	山下	南相馬市
⑮	〃	小高北部	南相馬市
⑯	〃	譜戸	浪江町
⑰	〃	下羽島	双葉町
⑱	〃	広野	広野町
	計	18	

福島県 沢井 地区


縮尺 1/5,000



離発着予定箇所

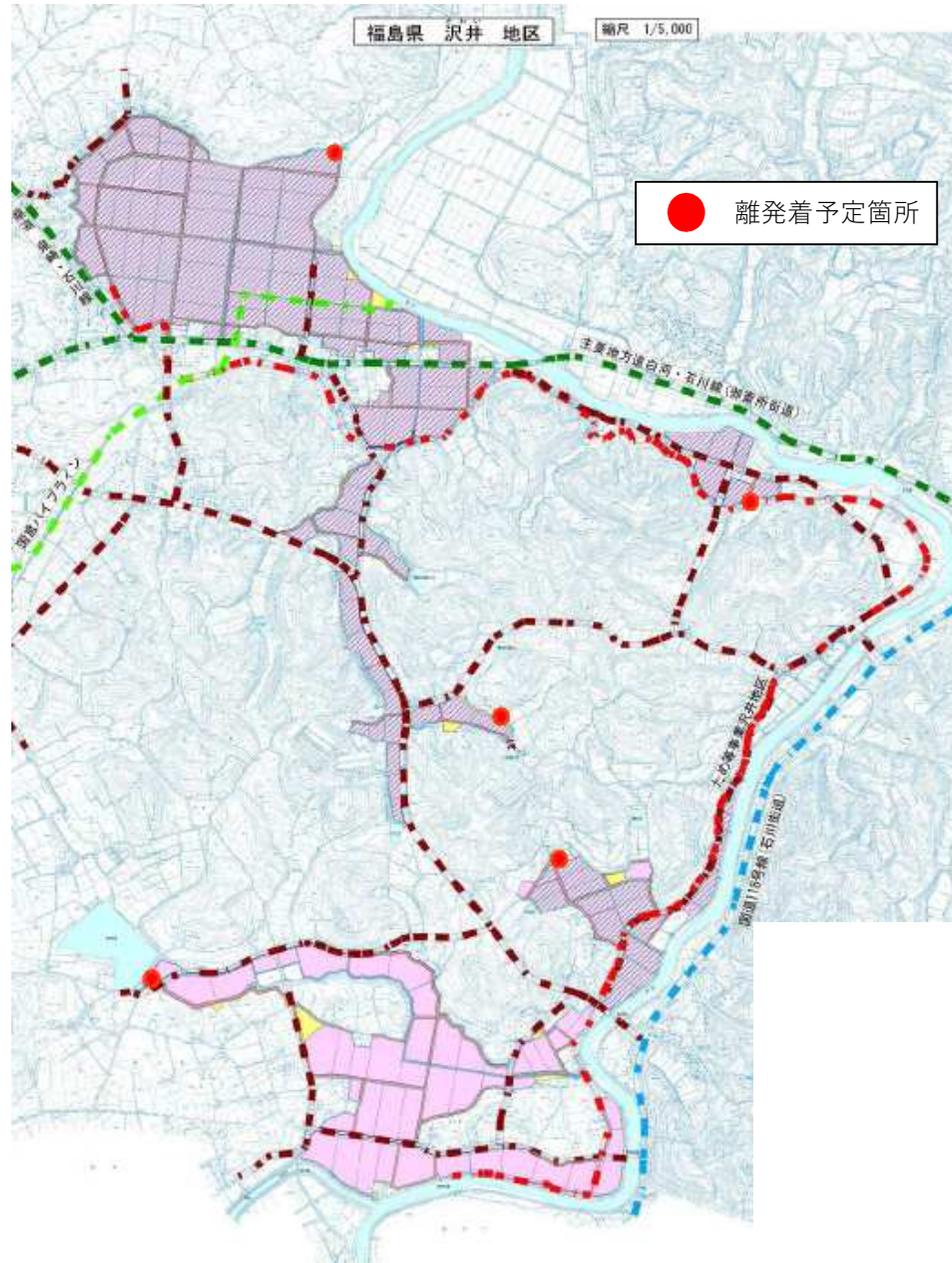

農山村地域復興基盤総合整備事業(農地整備事業) 山口地区 位置図

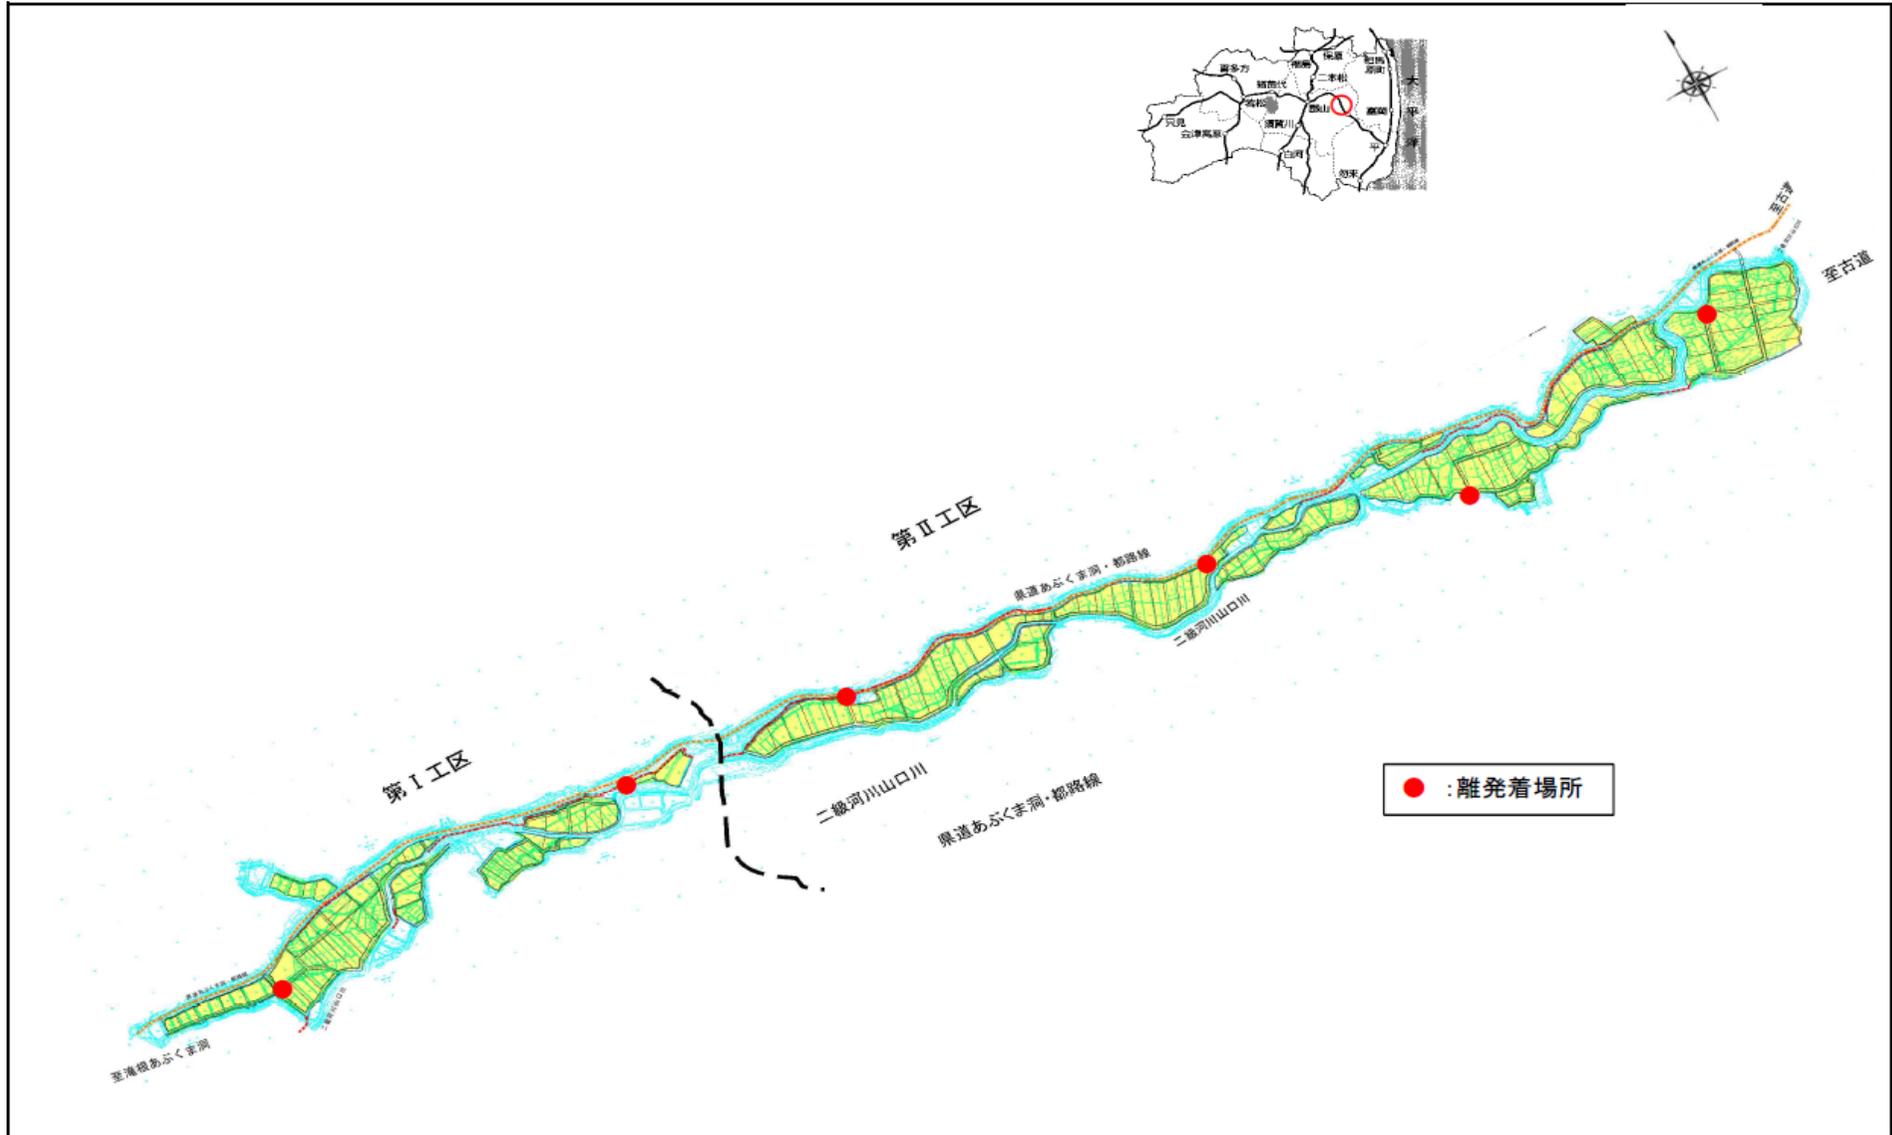

計 画 平 面 図


変 更 後

福 島 県 地 見 城 地 区



縮 尺 1:5,000

● 離 発 着 予 定 箇 所

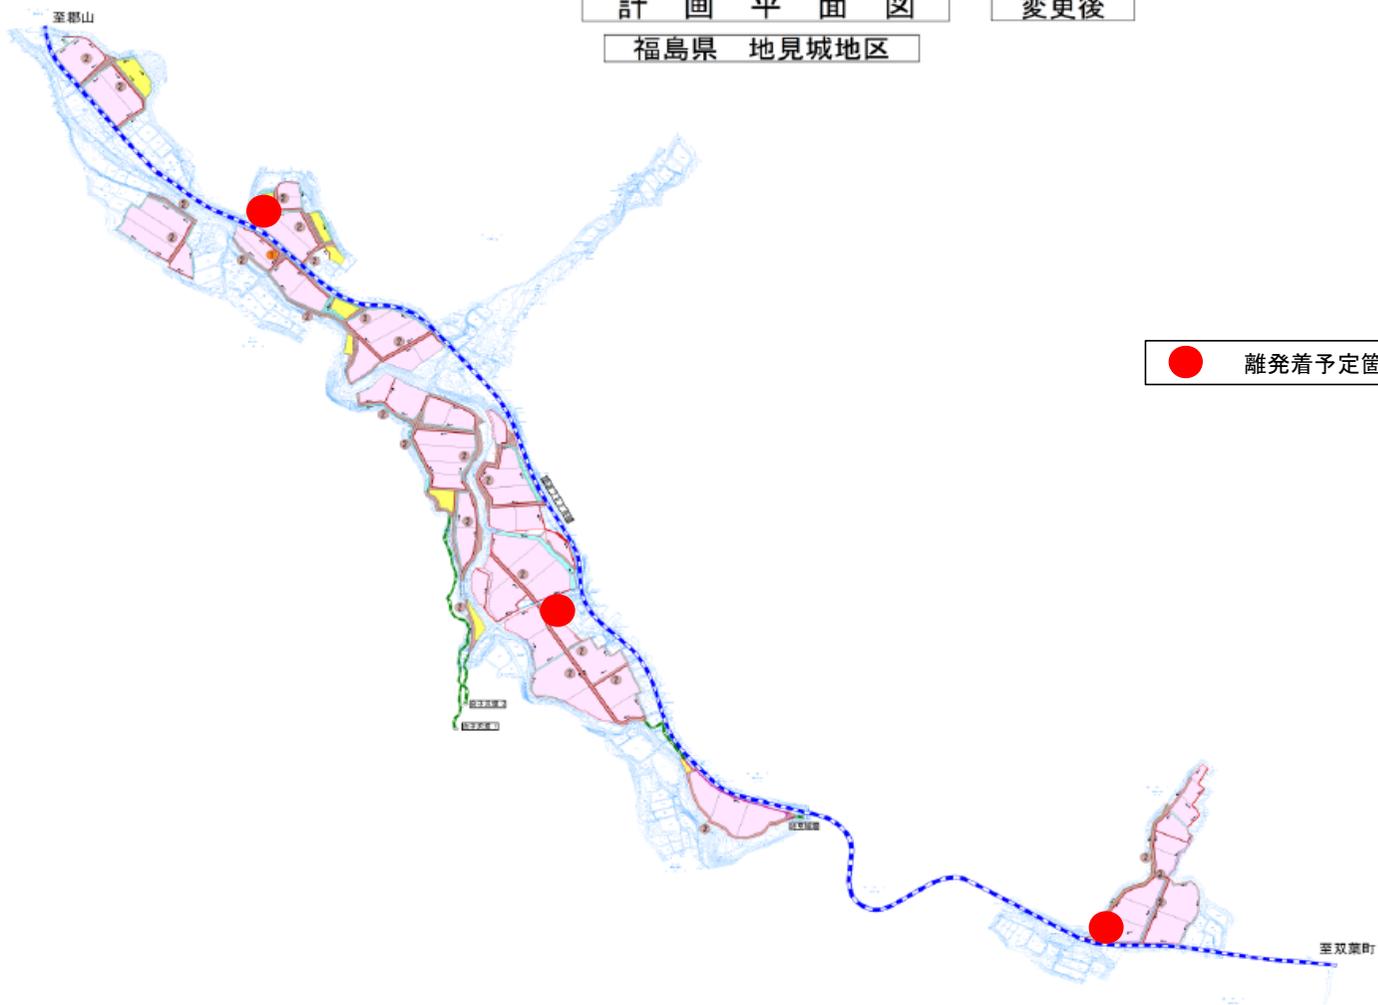


計画一般図

復興基盤総合整備事業 上岩井沢

県内位置図



● 離発着予定箇所

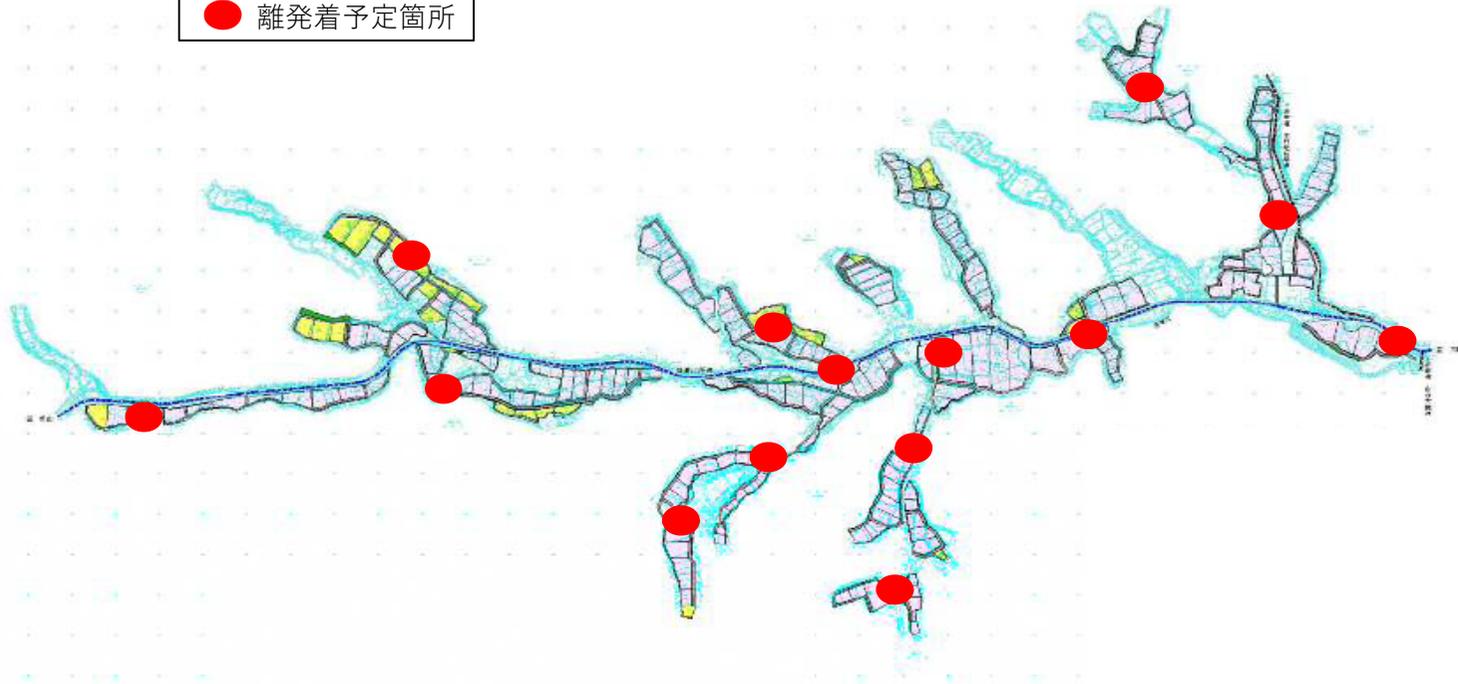

計画一般図

復興基盤総合整備事業 西向地区



位置図




● 離発着予定箇所

計画一般図

復興総合整備事業 北移地区

位置図

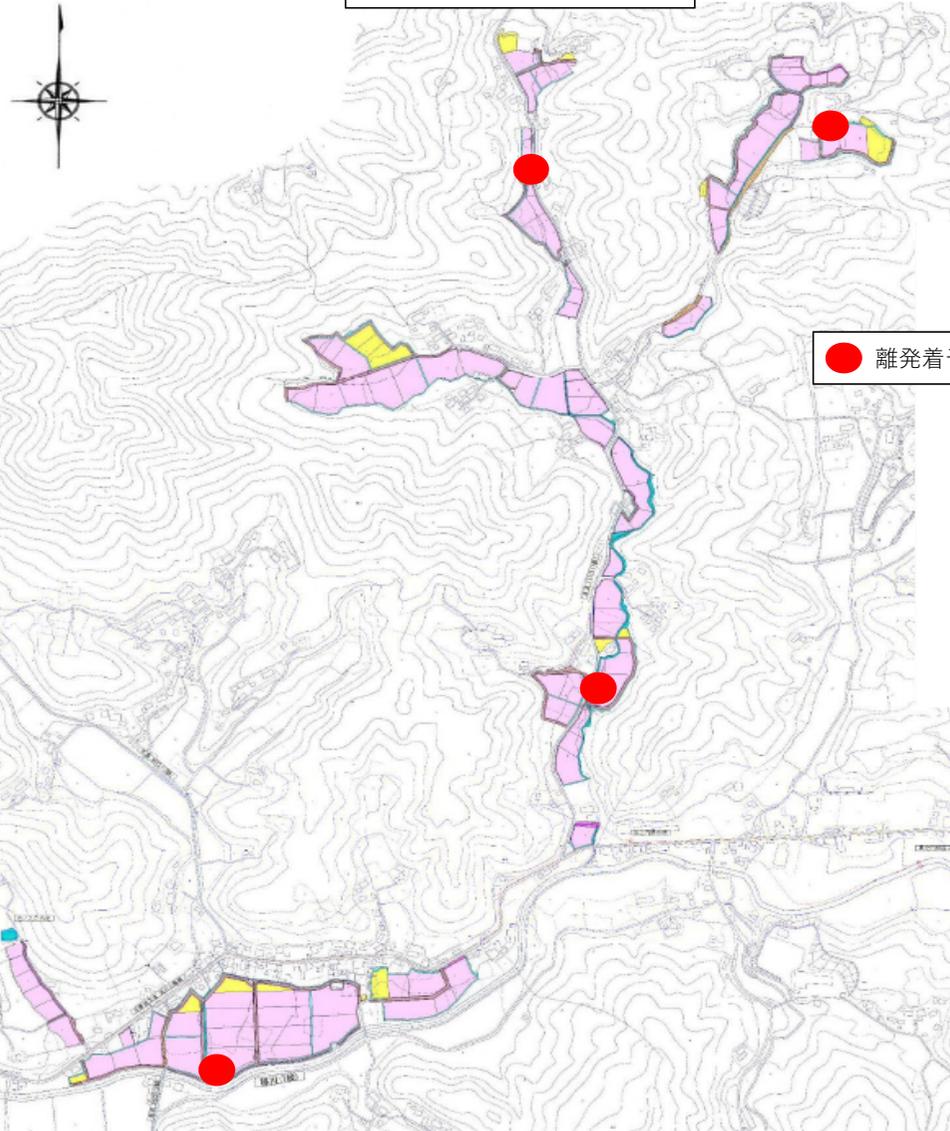


● 離発着予定箇所



計 画 概 要 図

福島県 荒屋郷 地区
あらやごう

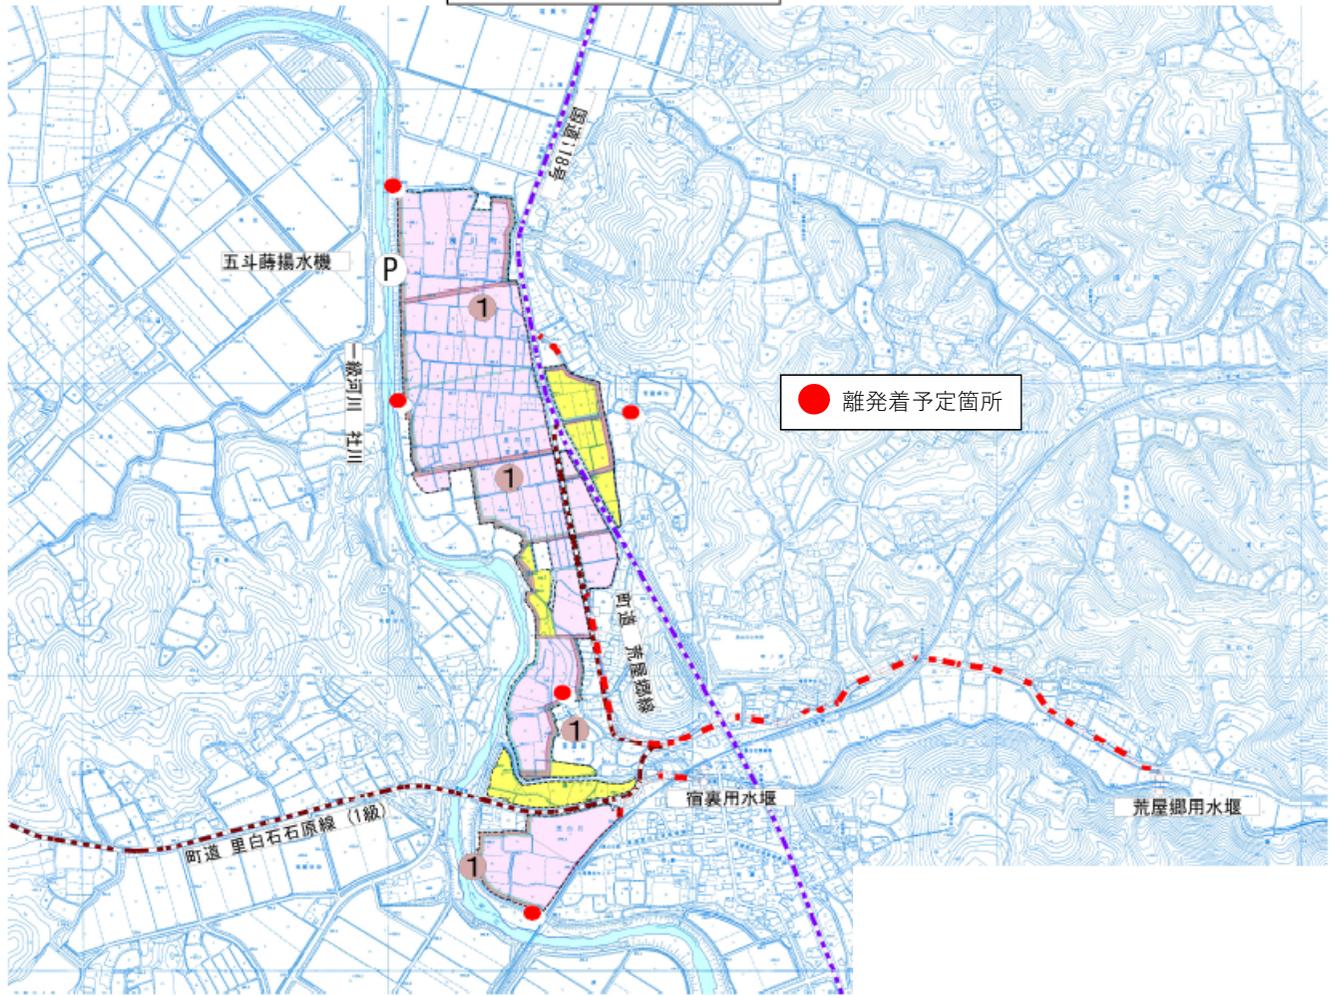

位 置 図




計画概要図

位置図




きたやしき
福島県 北屋敷 地区

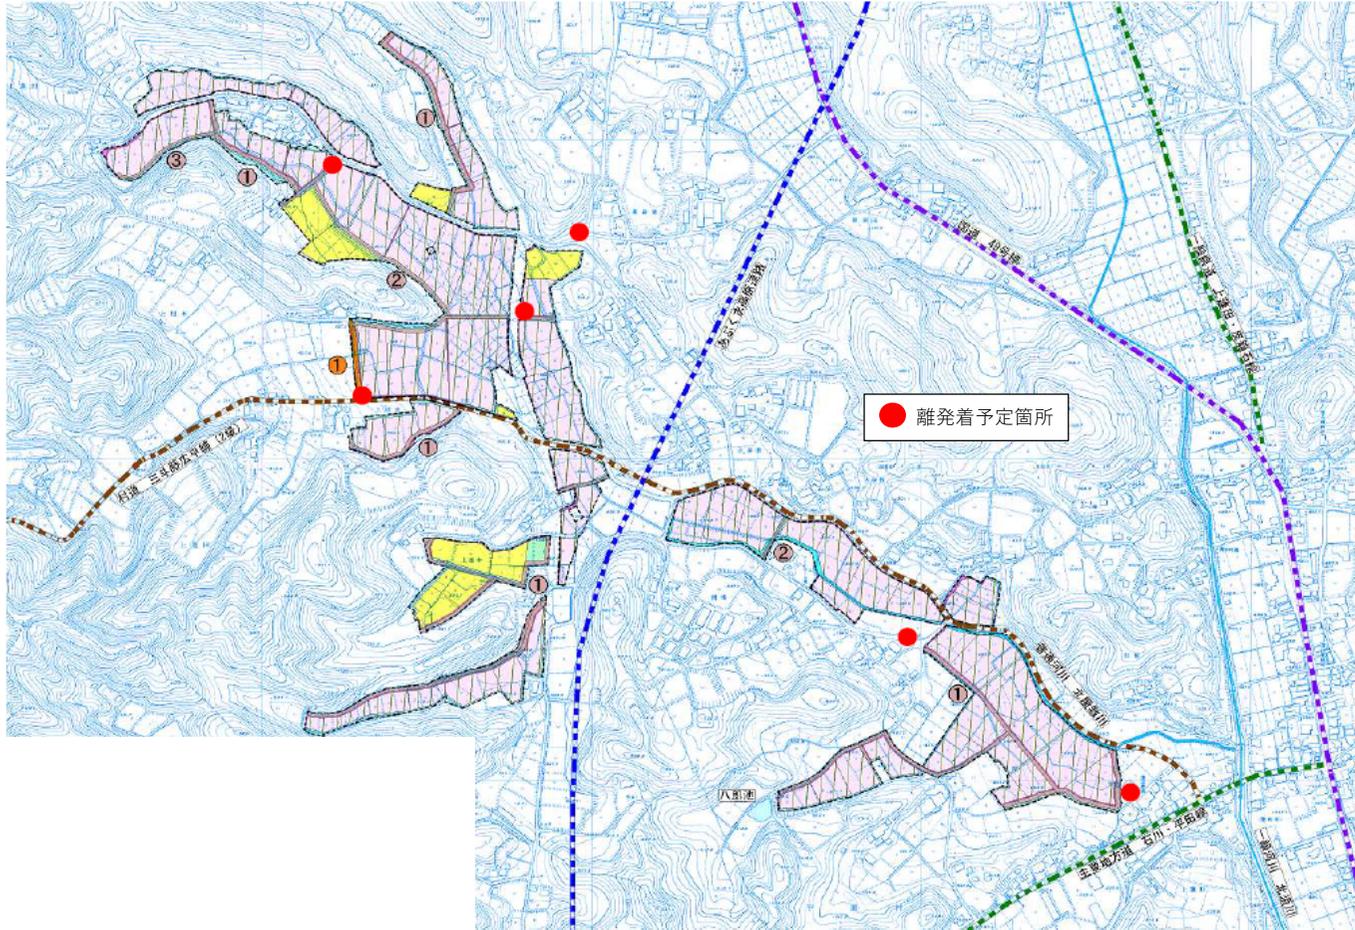

計画平面図

位置図

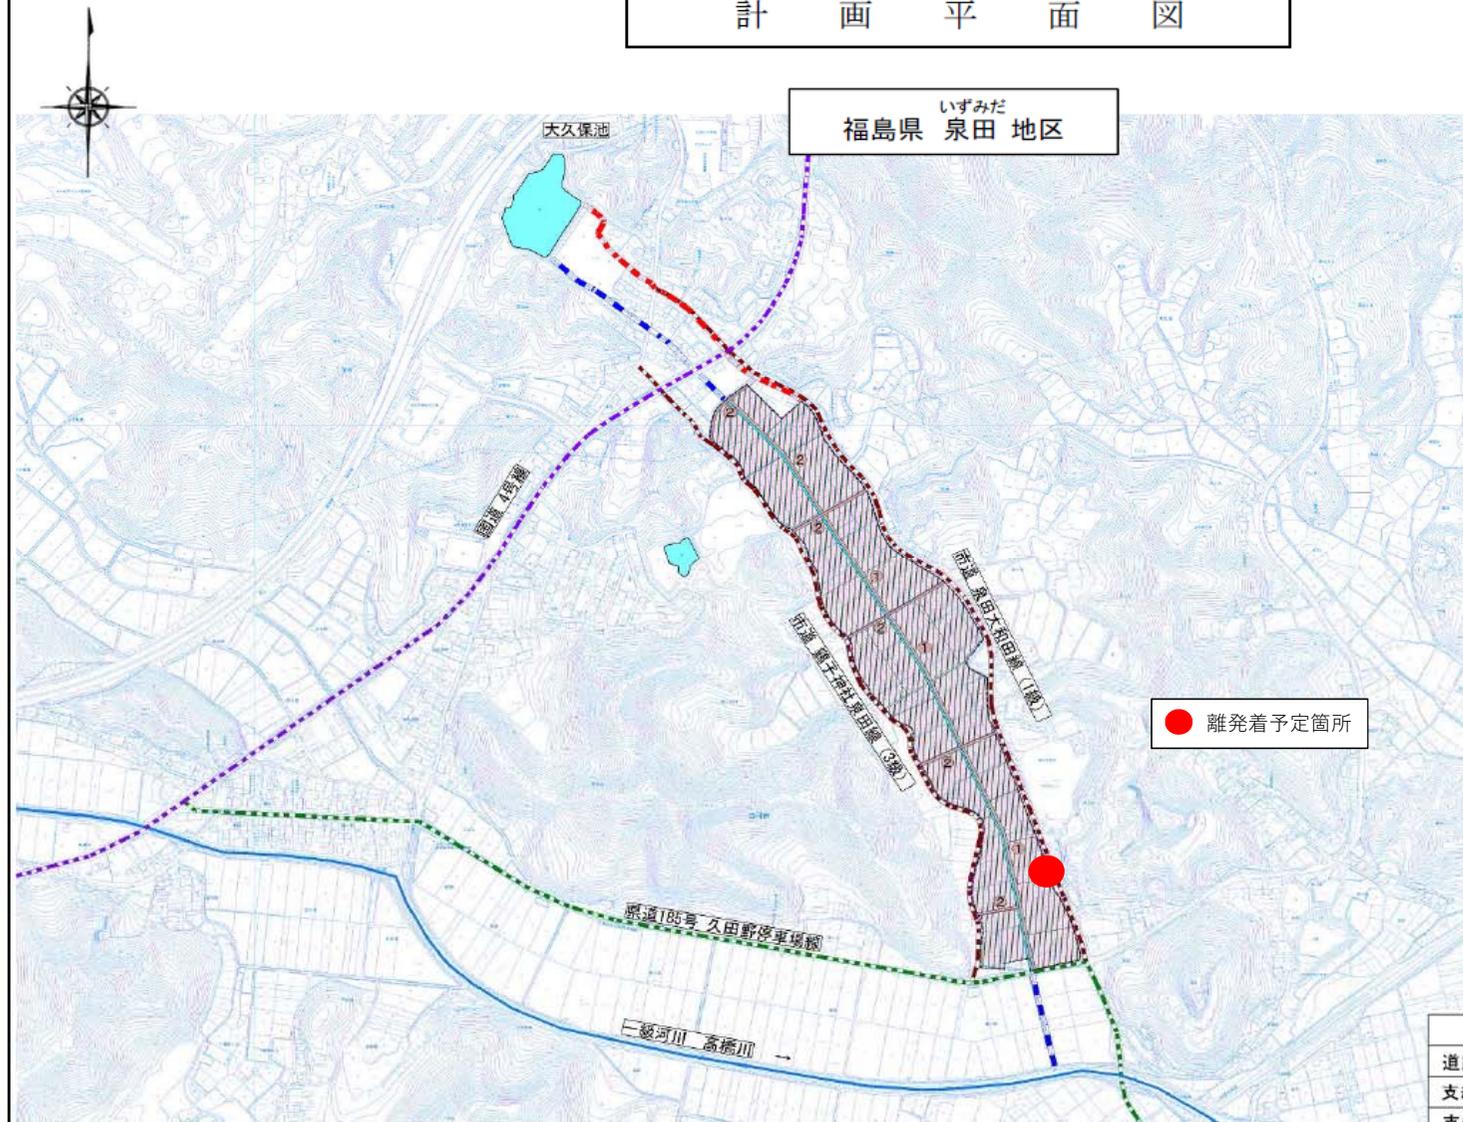


凡 例	
---	地区界
■ (田)	田 16.8 ha
■ (畑)	畑 -
■ (暗渠排水)	暗渠排水 16.8 ha
— (国)	国 道
— (県)	県 道
— (市)	市 道
— (既設用水)	既設用水路
— (既設排水)	既設排水路
— (支線道路)	支線道路(砂利)
— (小用水)	小用水路
— (支線排水)	支線排水路
— (小排水)	小排水路

凡 例						
道路区分	番号	幅員	有効幅	構造	備 考	
支線道路	①	5.0	4.0	敷砂利		
支線道路	②	4.0	3.0	敷砂利		

計画一般図

復興基盤総合整備事業 小高東部地区

県内位置図

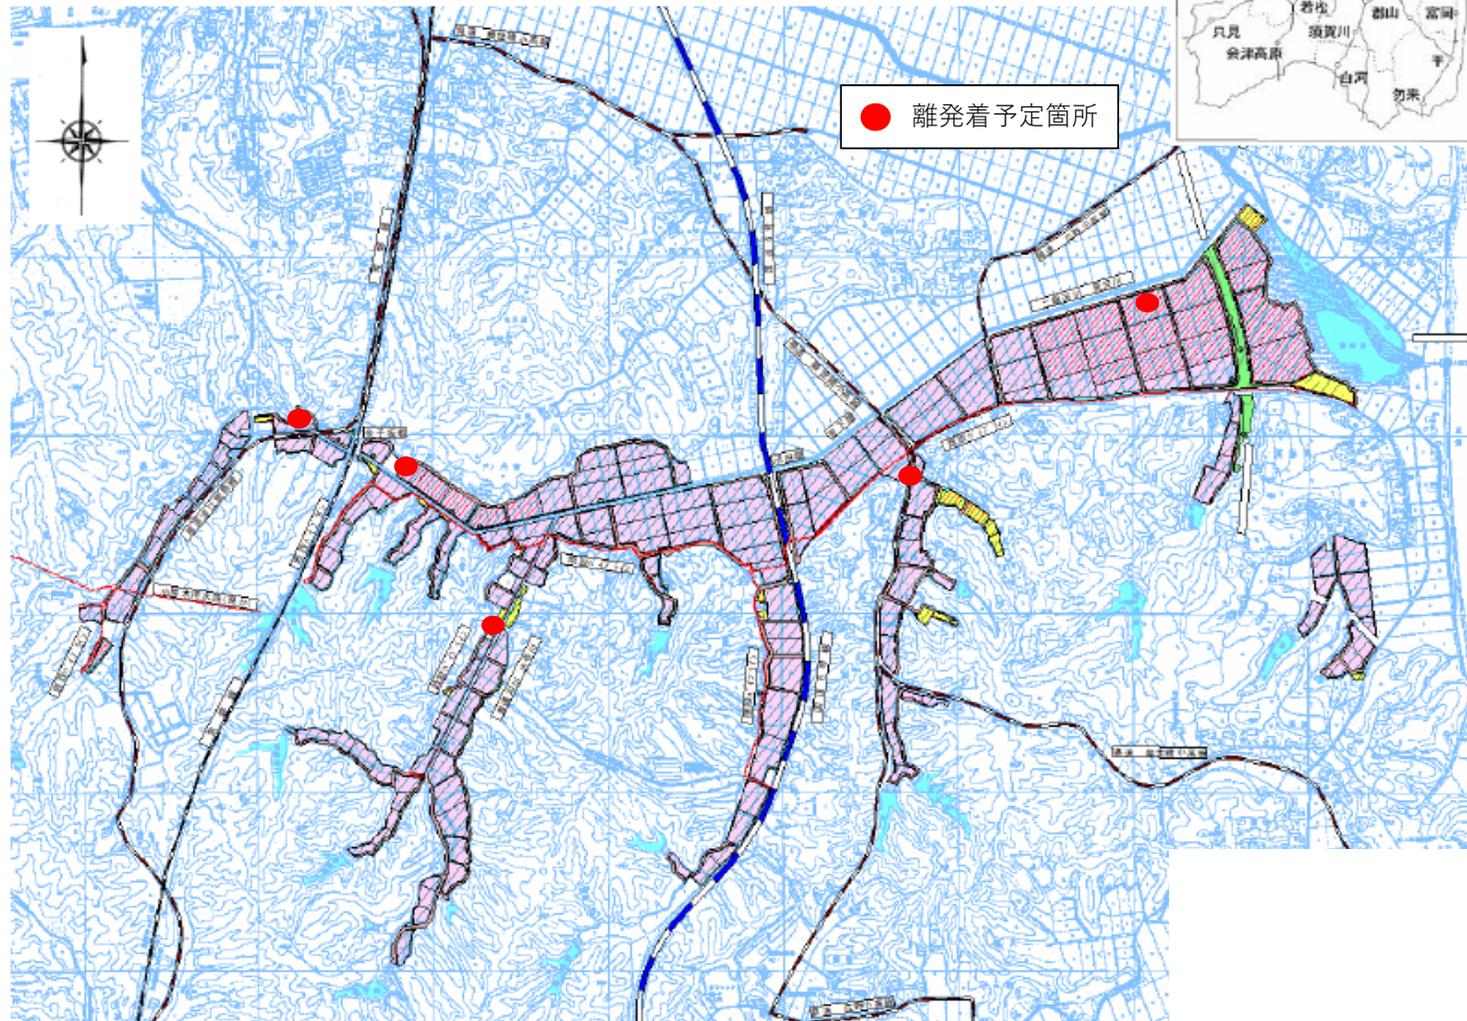

● 離発着予定箇所


計画一般図

復興基盤総合整備事業 栃窪地区

県内位置図




● 離発着予定箇所

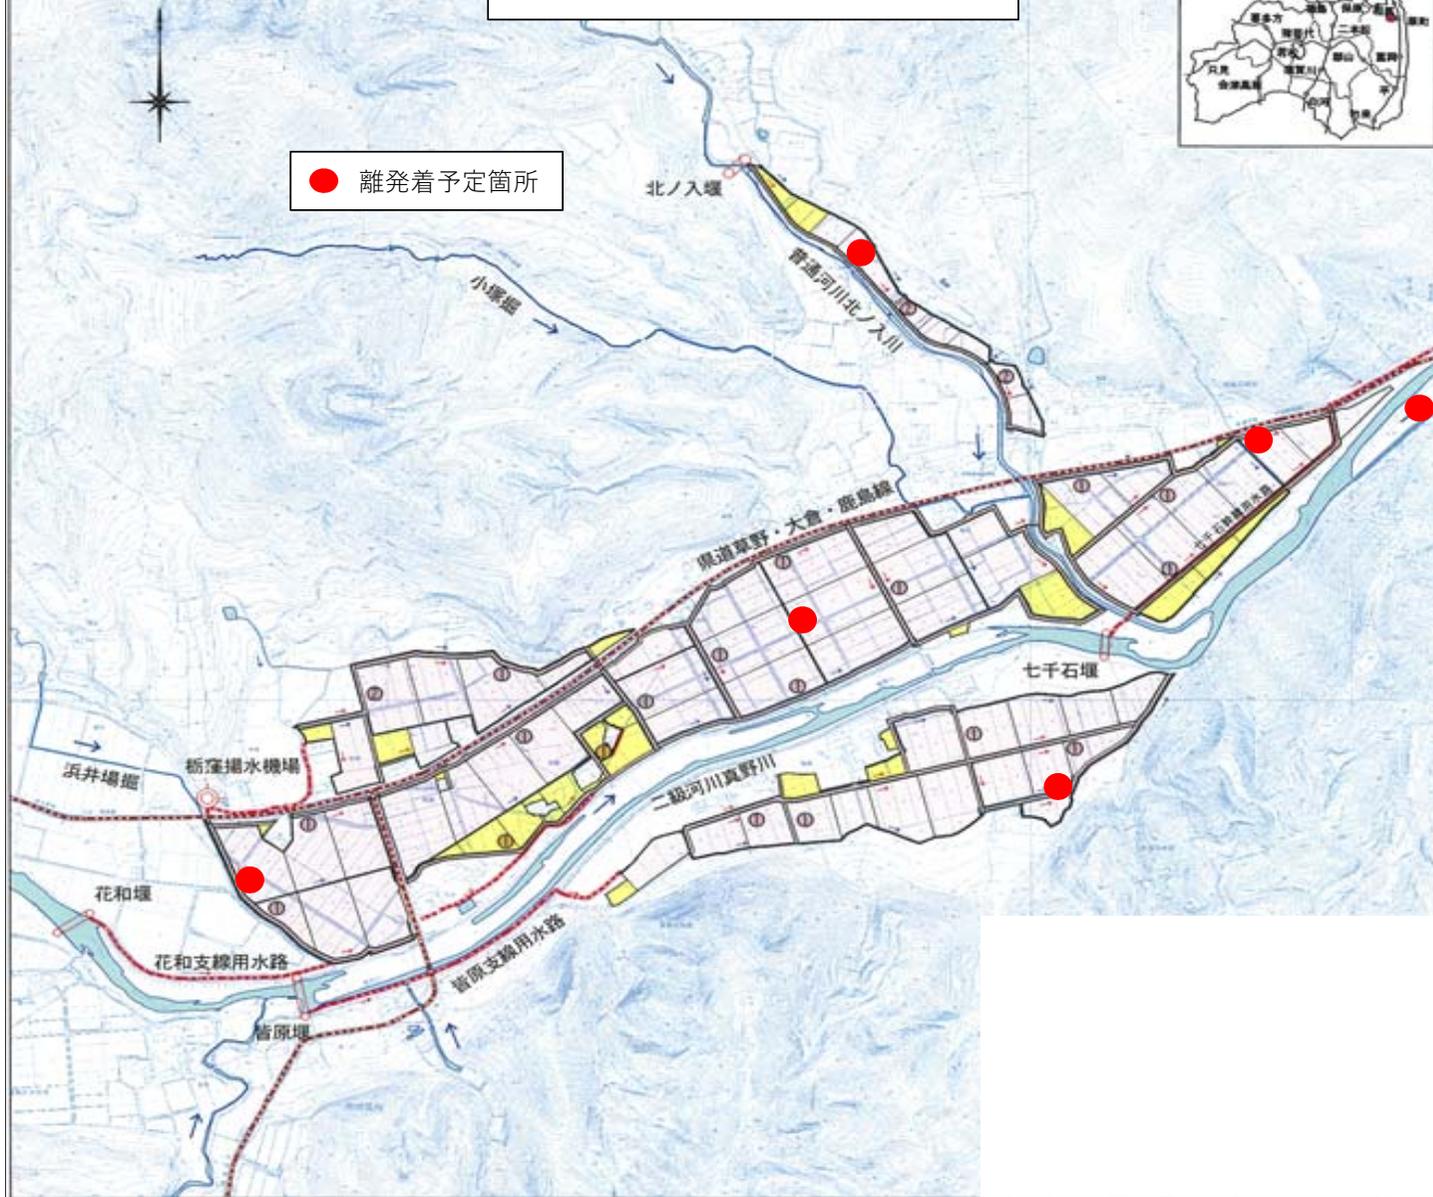



復興基盤総合整備事業 山下地区

● 離発着予定箇所

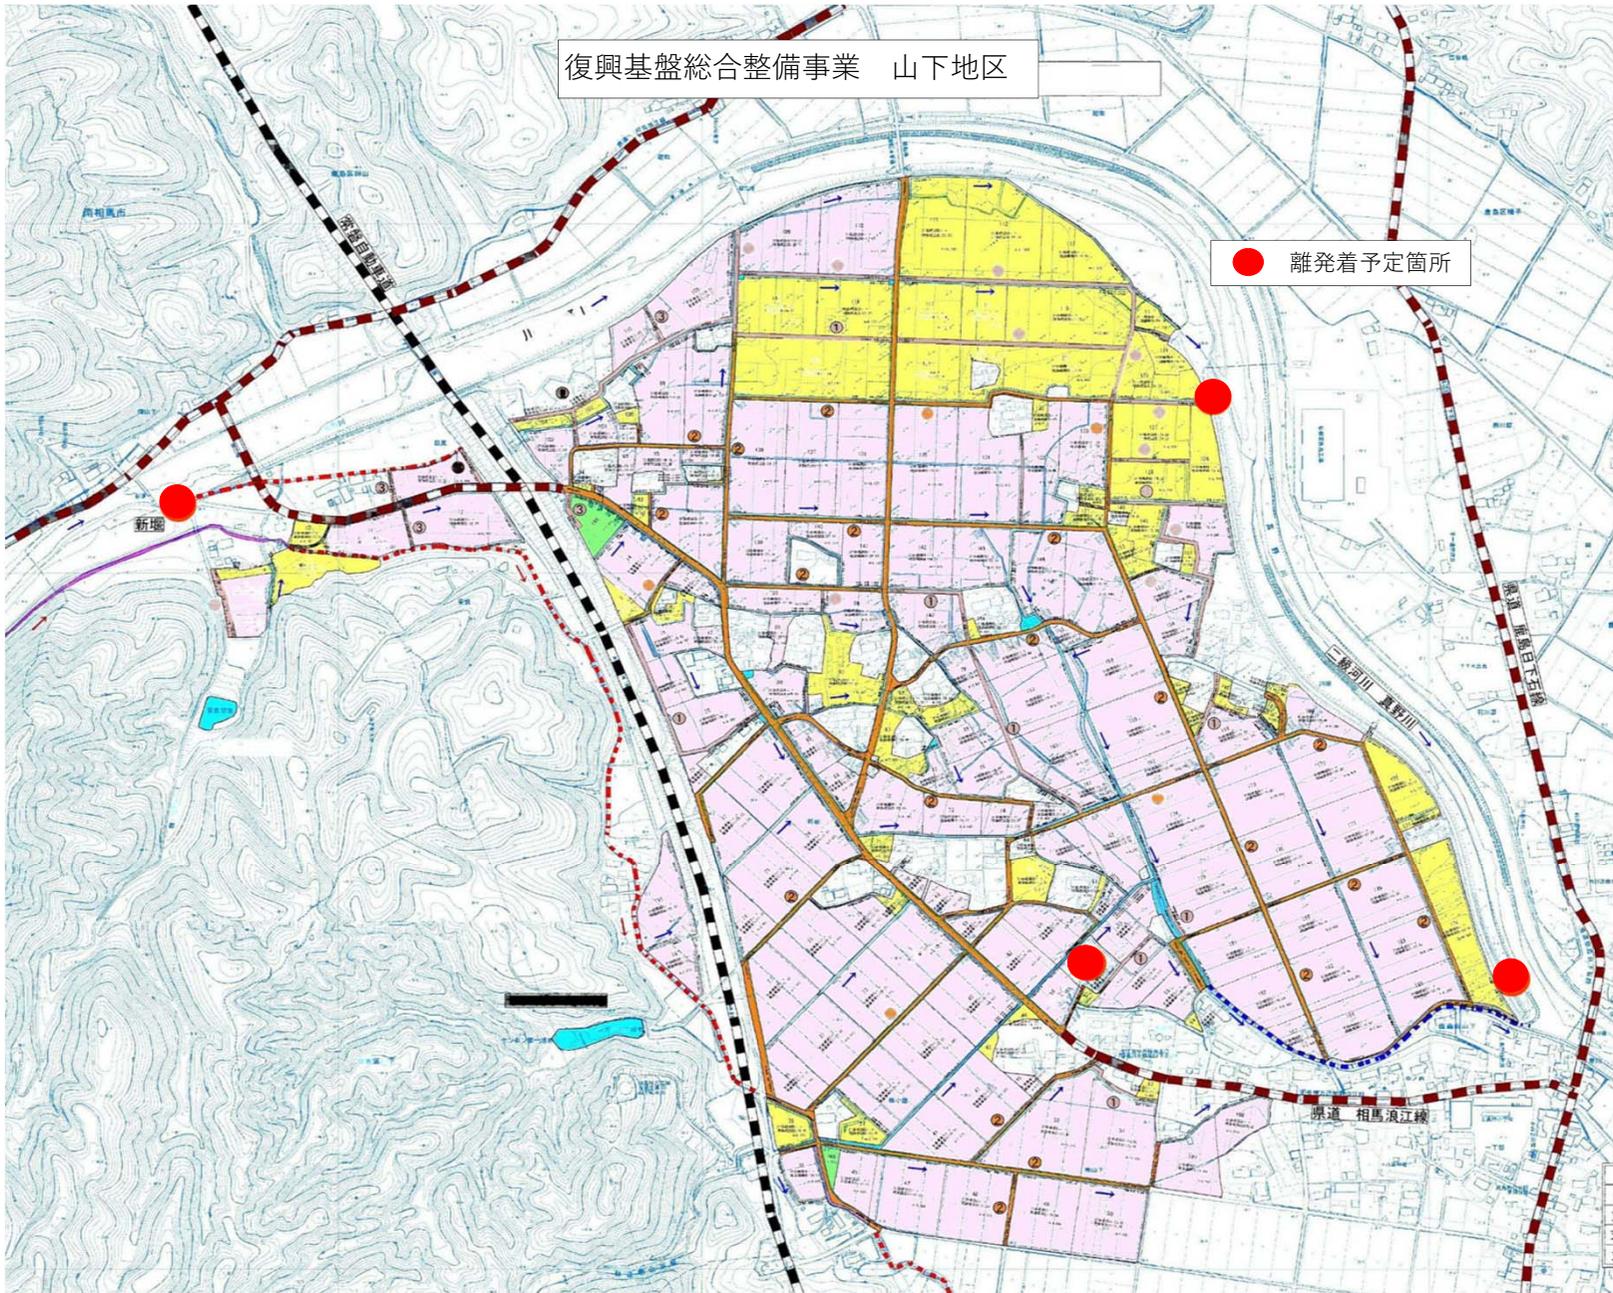





復興基盤総合整備事業 請戸地区

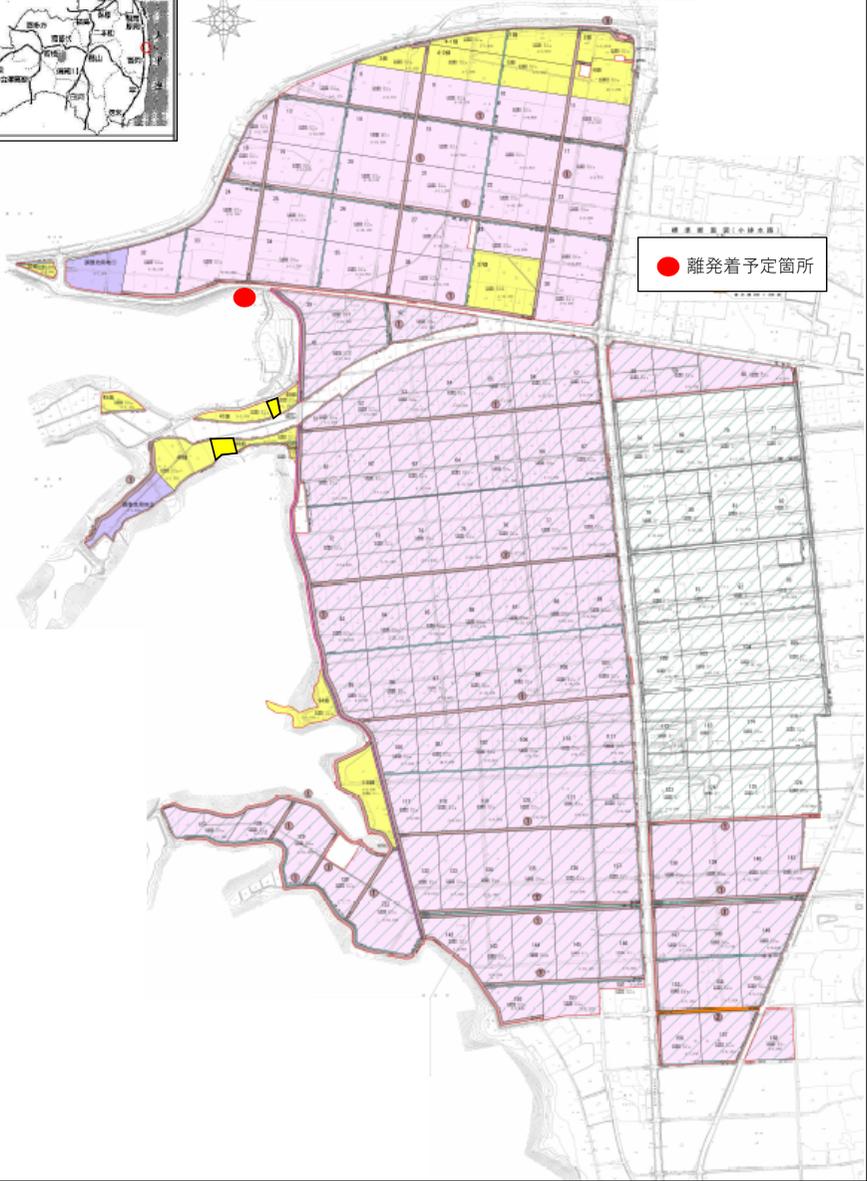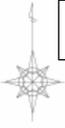

復興基盤総合整備事業 下羽鳥地区

● 離発着予定箇所

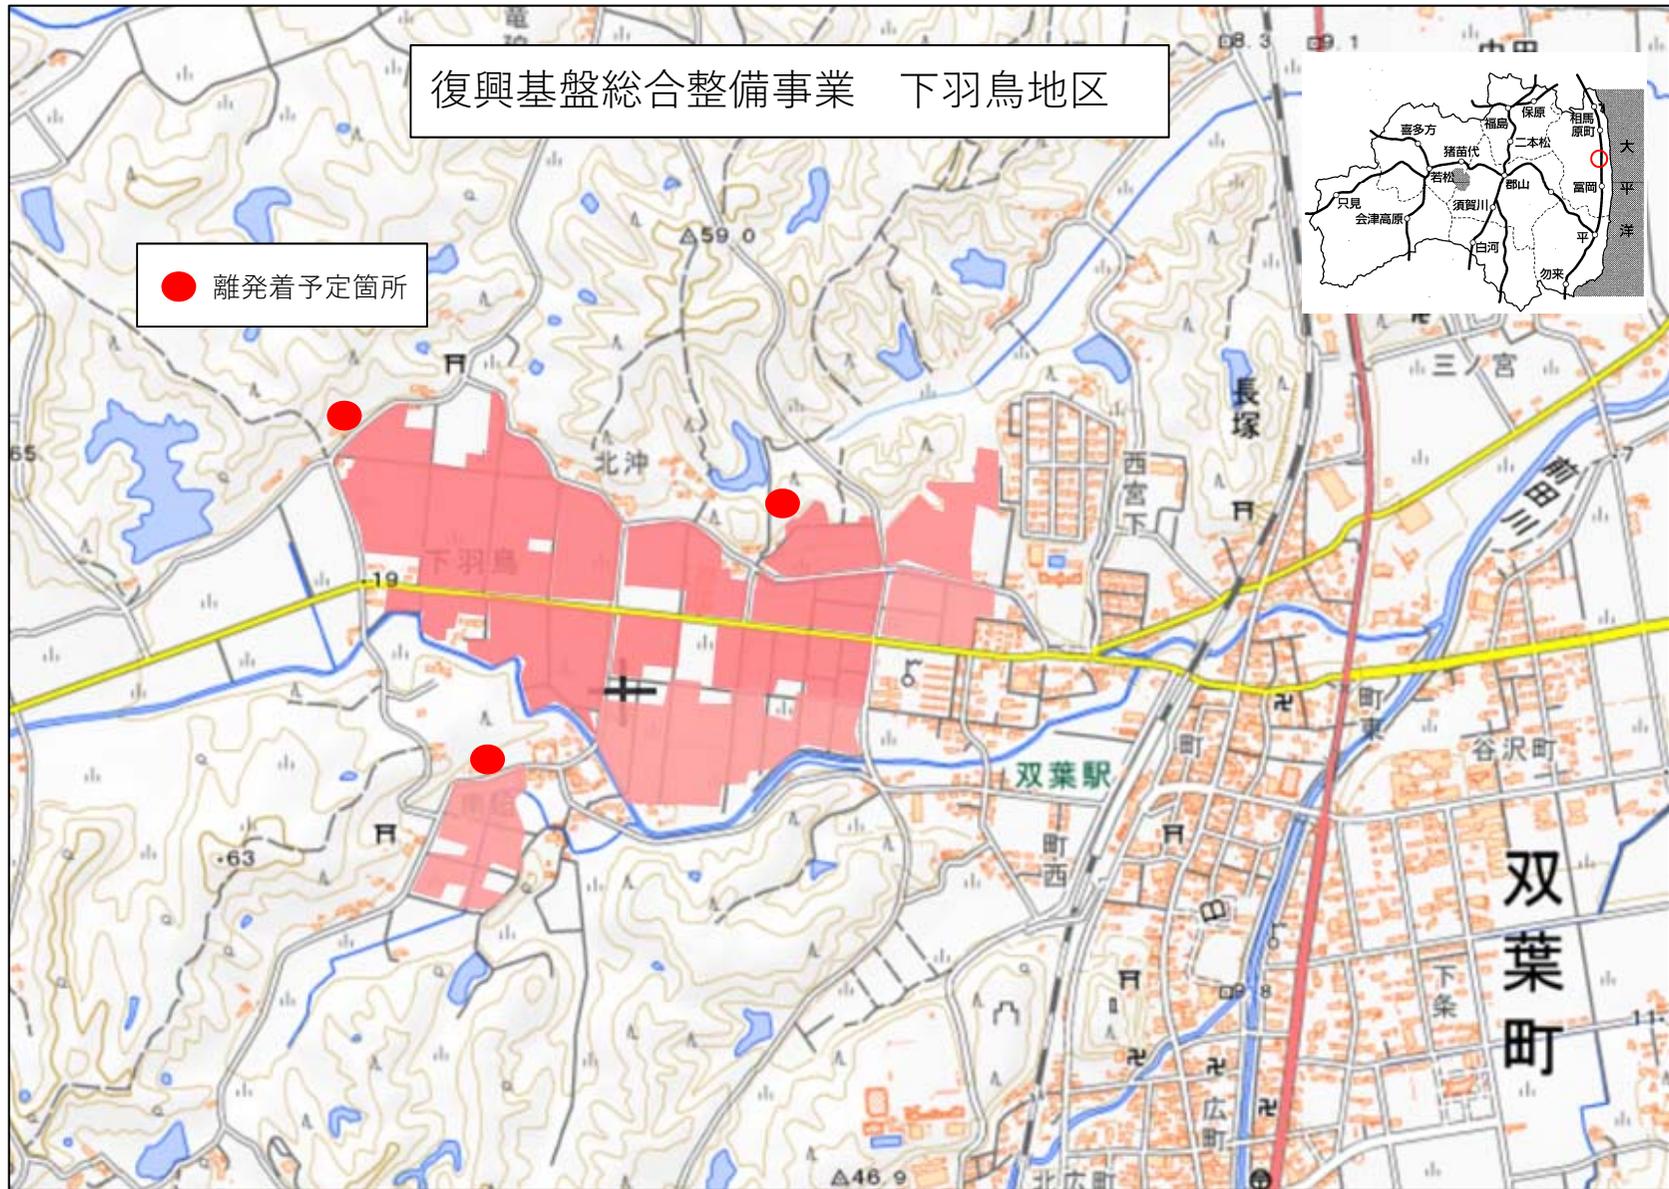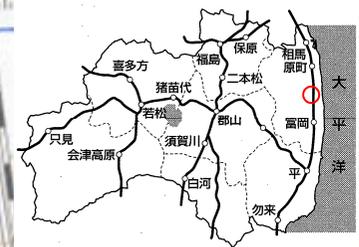


中山間地域総合整備事業

広野地区

位置図

S=1:50,000

● 離発着予定箇所

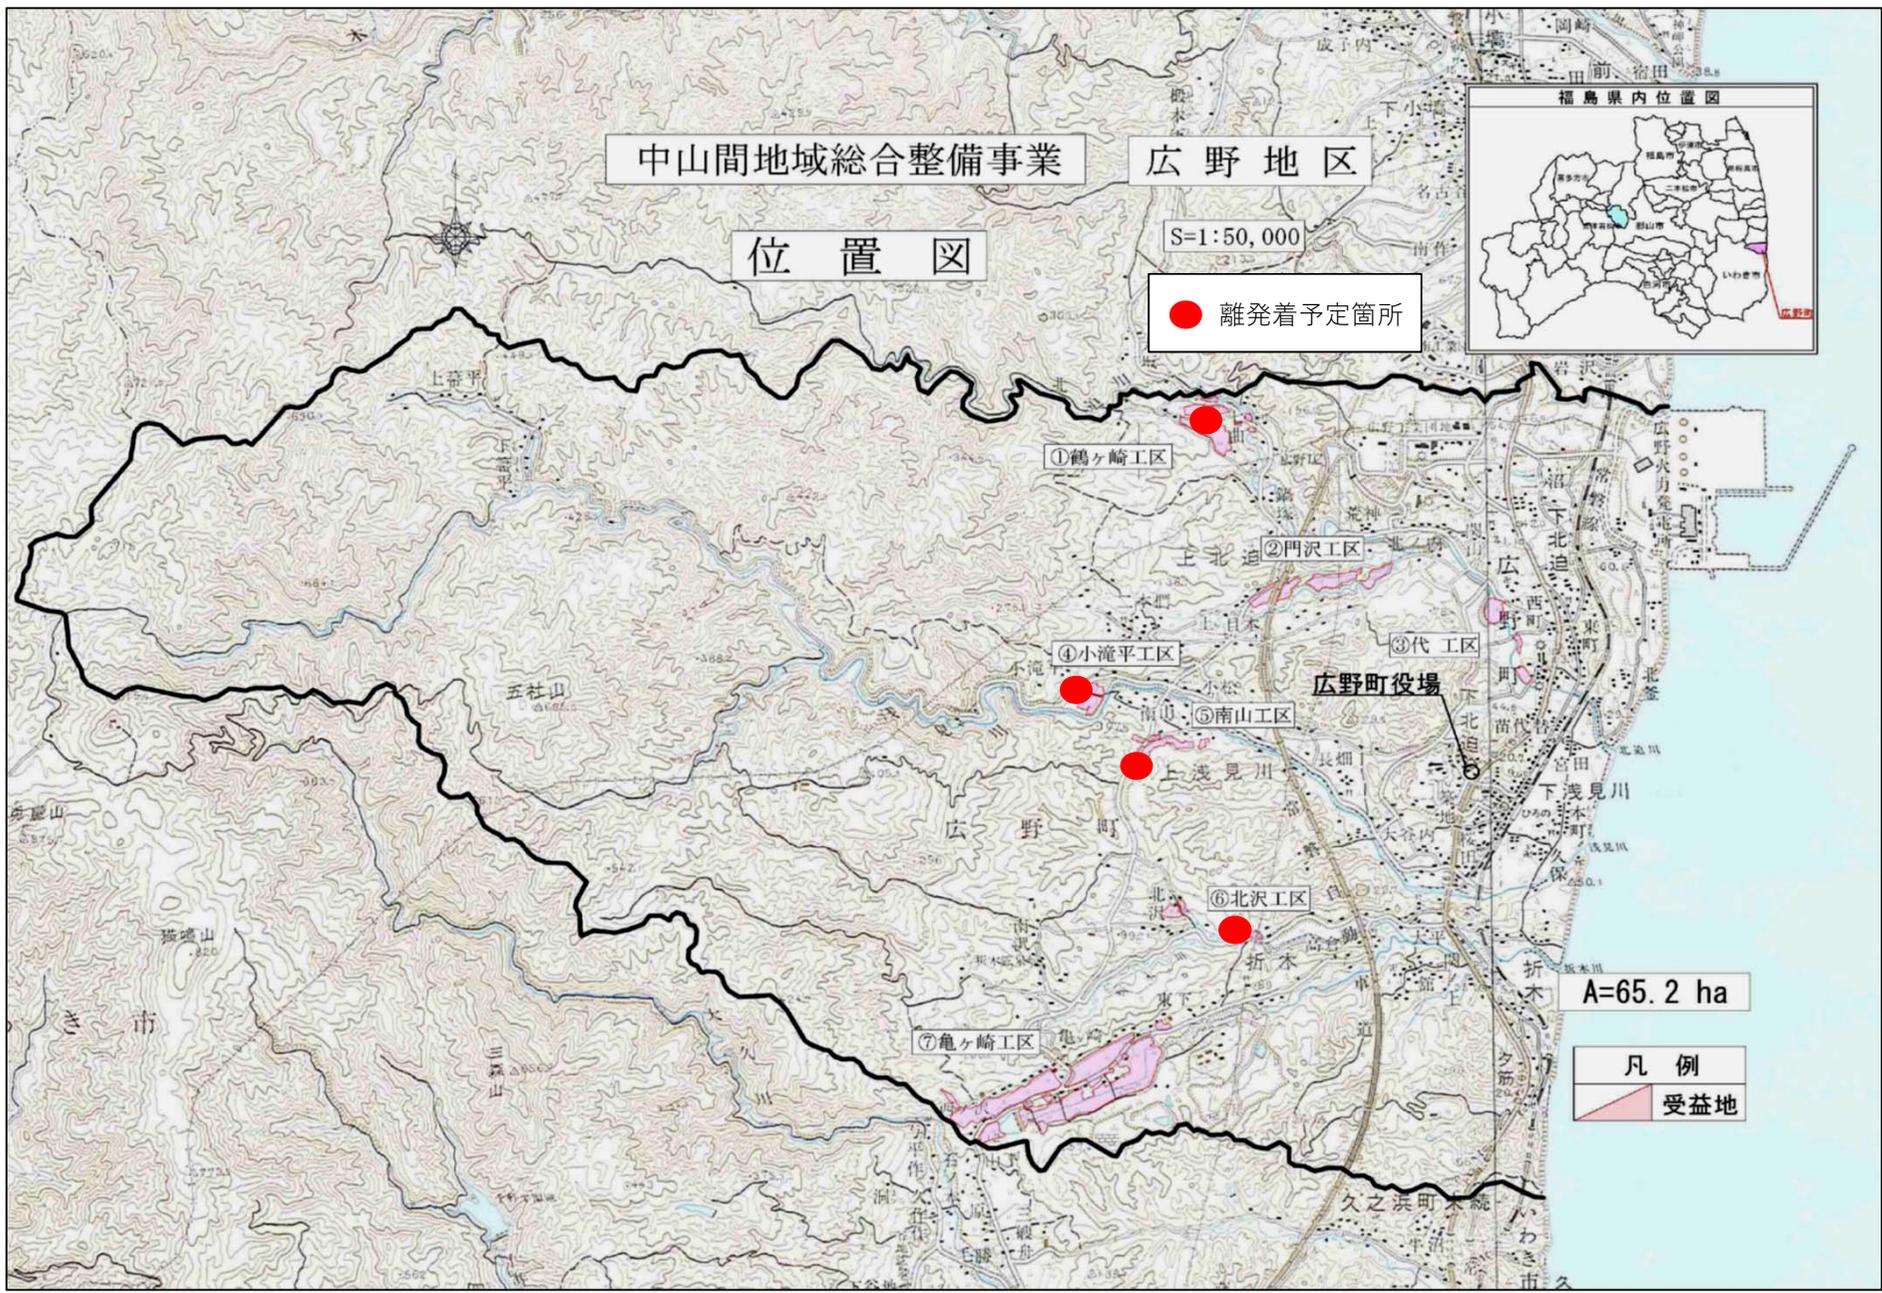

A=65.2 ha

凡例
受益地