




主桁G7 (その17) S=1:30

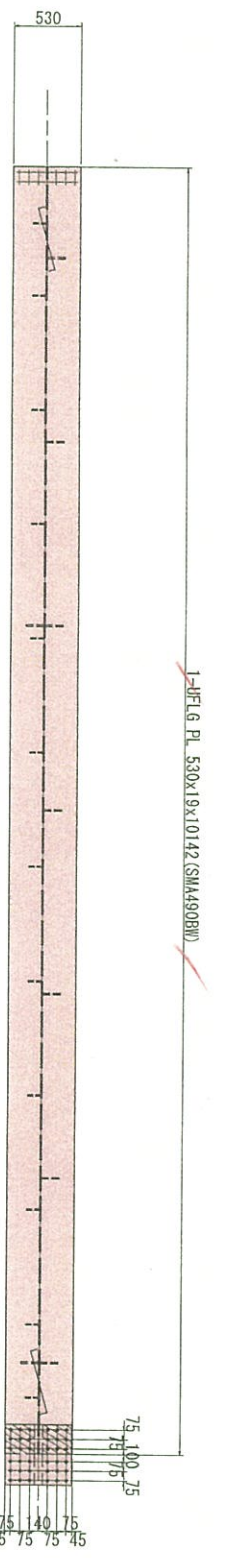


- 1-SPL PL 520x10x480 (SMA490AW)
- 2-SPL PL 230x12x480 (SMA490AW)
- 36-TGB M22x85 (S10TW)
- 2-FILL PL 230x9x235

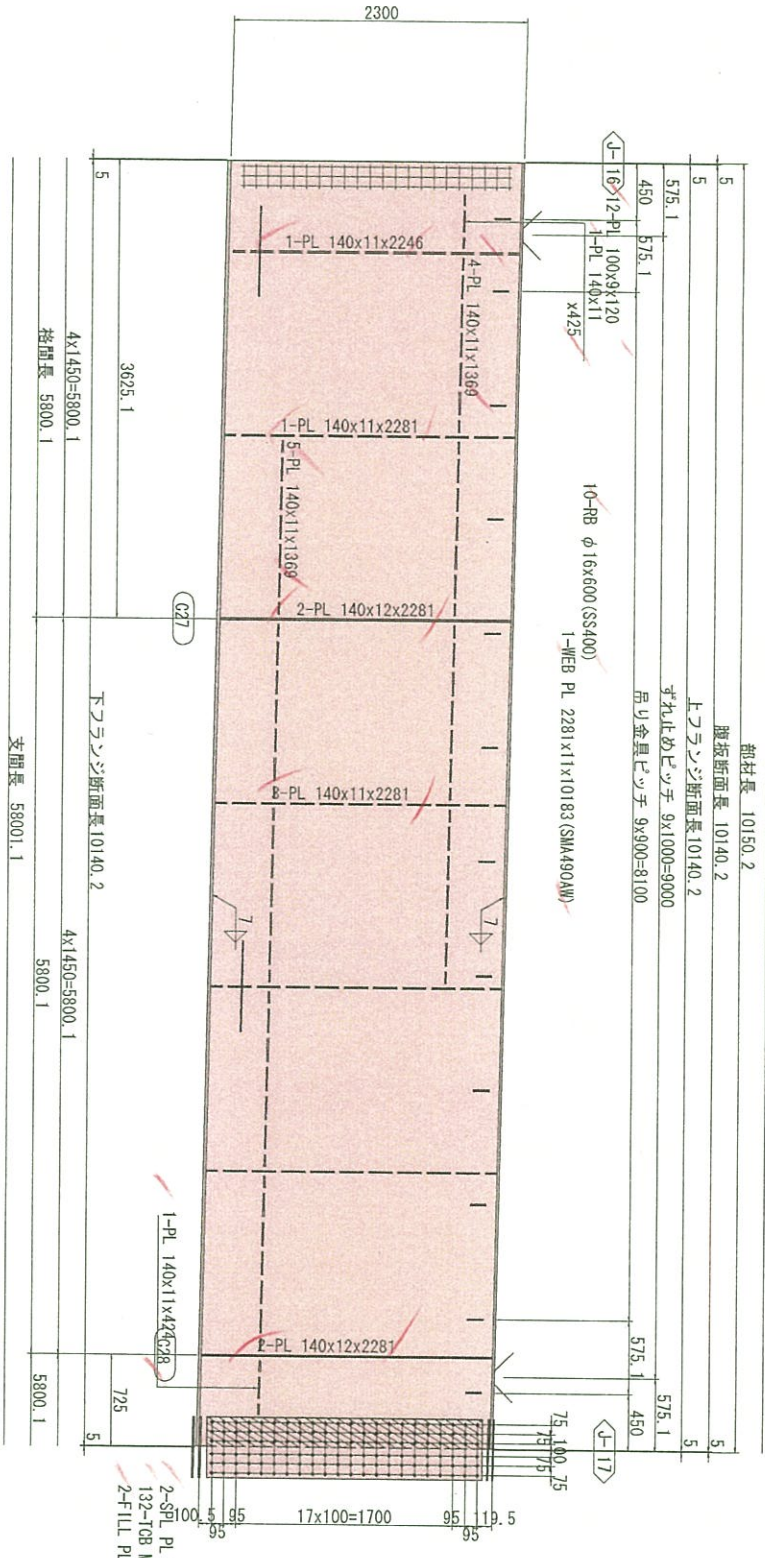

- 1-PL 140x11x425
- 2-PL 140x12x2281

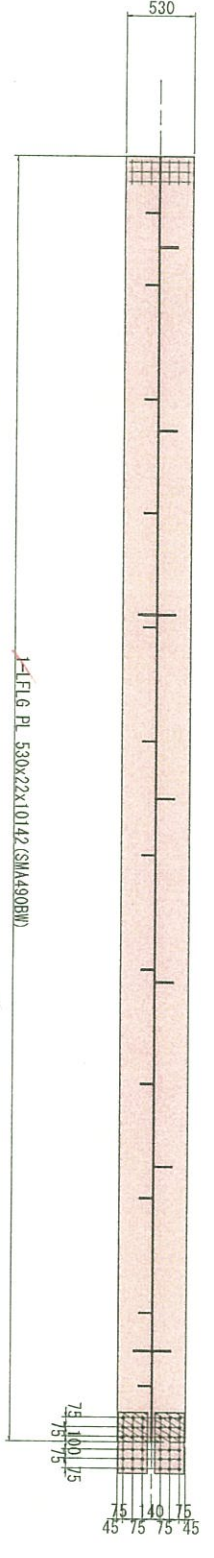

配置図


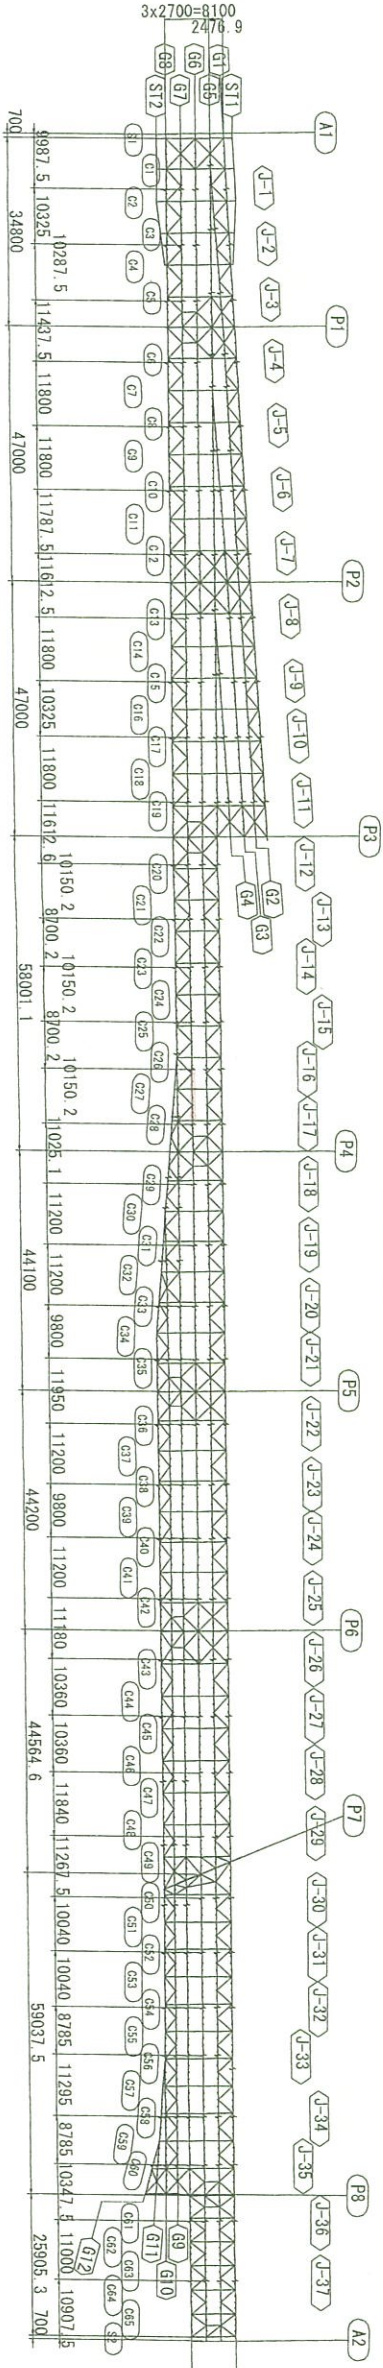


- 注記
1. 特記なき材質は全てSMA490AWとする。
 2. 十印は、TGB, M22 (S10TW) を示す。
 3. 特記なきスカーフは、全てR35とする。
 4. 詳細は、共通詳細図参照のこと。


実施設計

平成 31年度 工事番号	第19-41320-0647号
道路標記	市道 小笠原南線
道路標記番号	151 / 489
主桁G7(その17)	

主桁G7 (その20) S=1:30

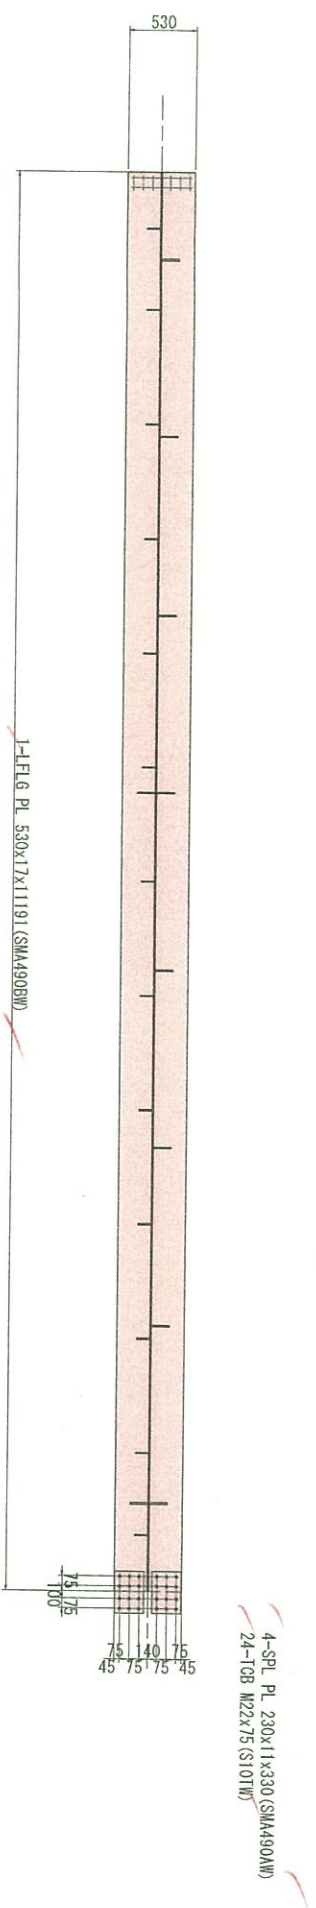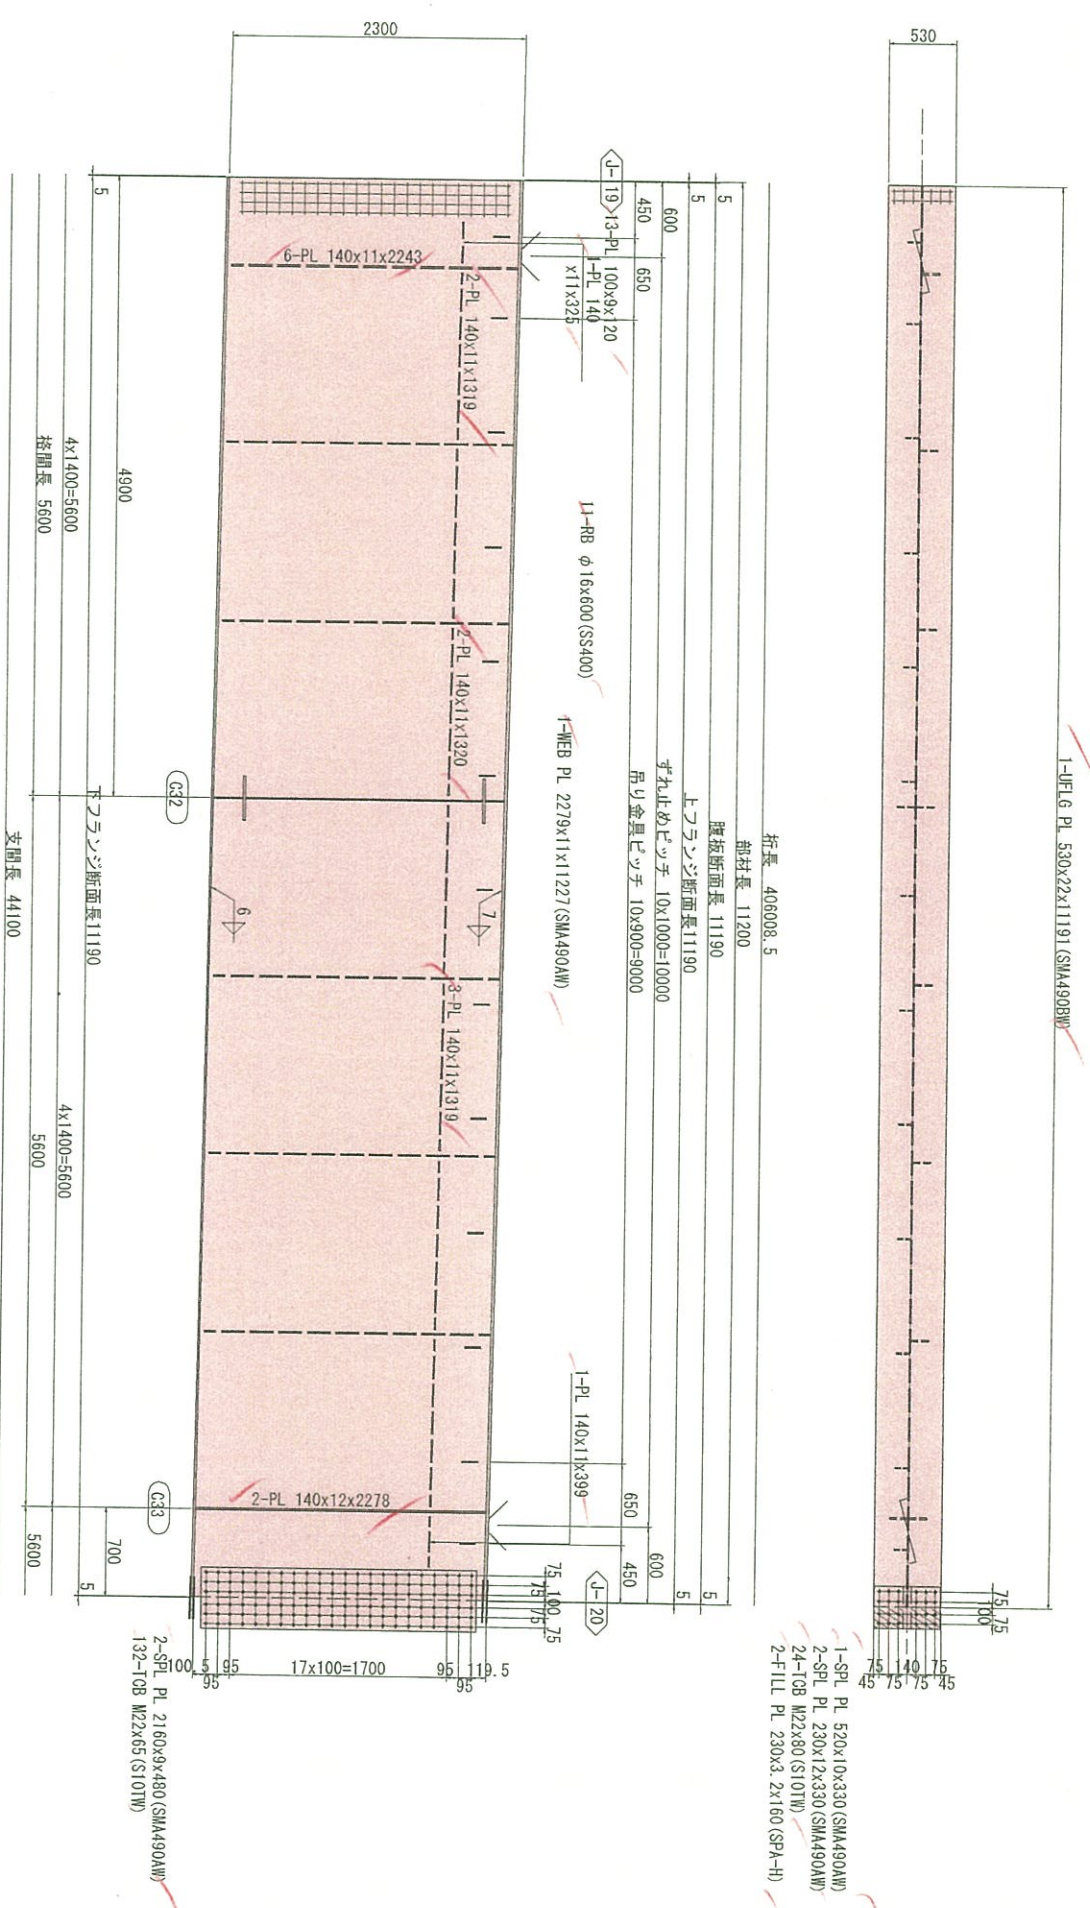

配置図




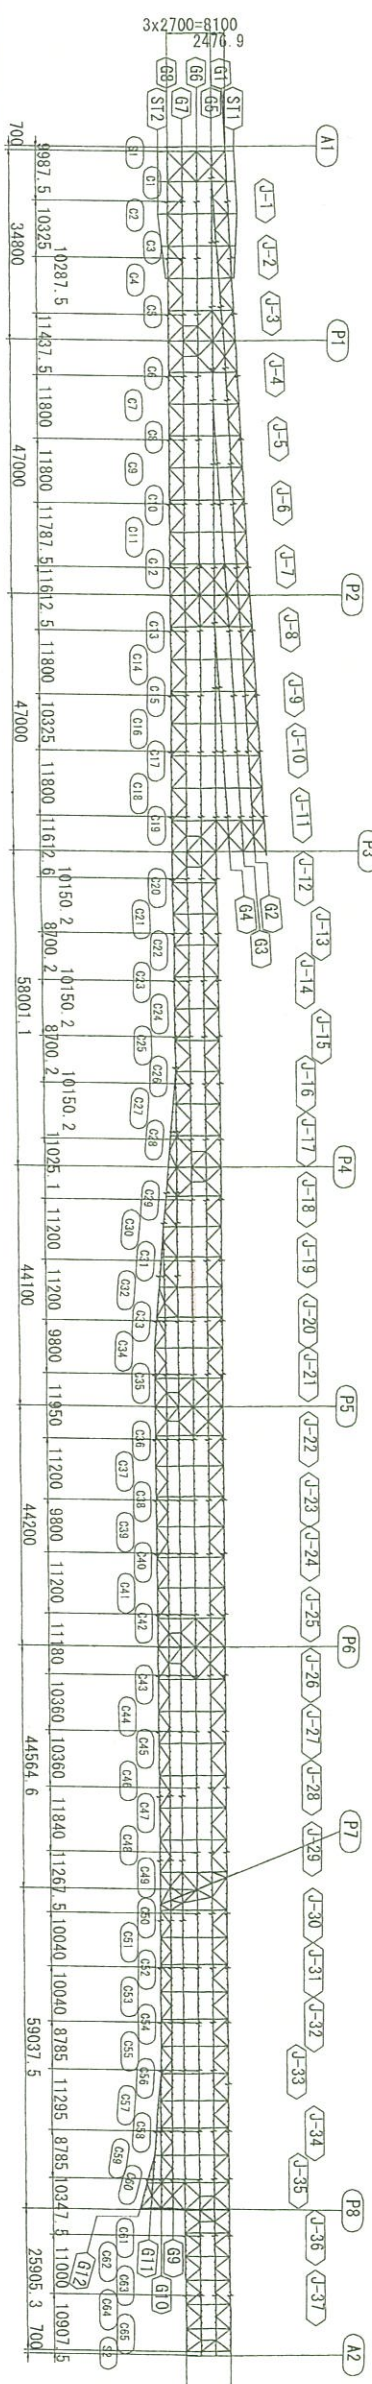


実施設計

- 注記
1. 特記なき材質は全てSMA490BWとする。
 2. *印は、1-OB, M22 (S10TW) を示す。
 3. 特記なきスカーフは、全てR35とする。
 4. 詳細は、共通詳細図参照のこと。

平成 31年度 工事番号	第19-41320-0047号
監理官氏名	田村 小次郎
設計者	株式会社 福島県中建設事務所
図示	断面番号 151 / 499
年月日	主 任 氏 名
設計者	主任 氏 名
校核者	主任 氏 名
承認者	主任 氏 名

主桁G7 (その21) S=1:30

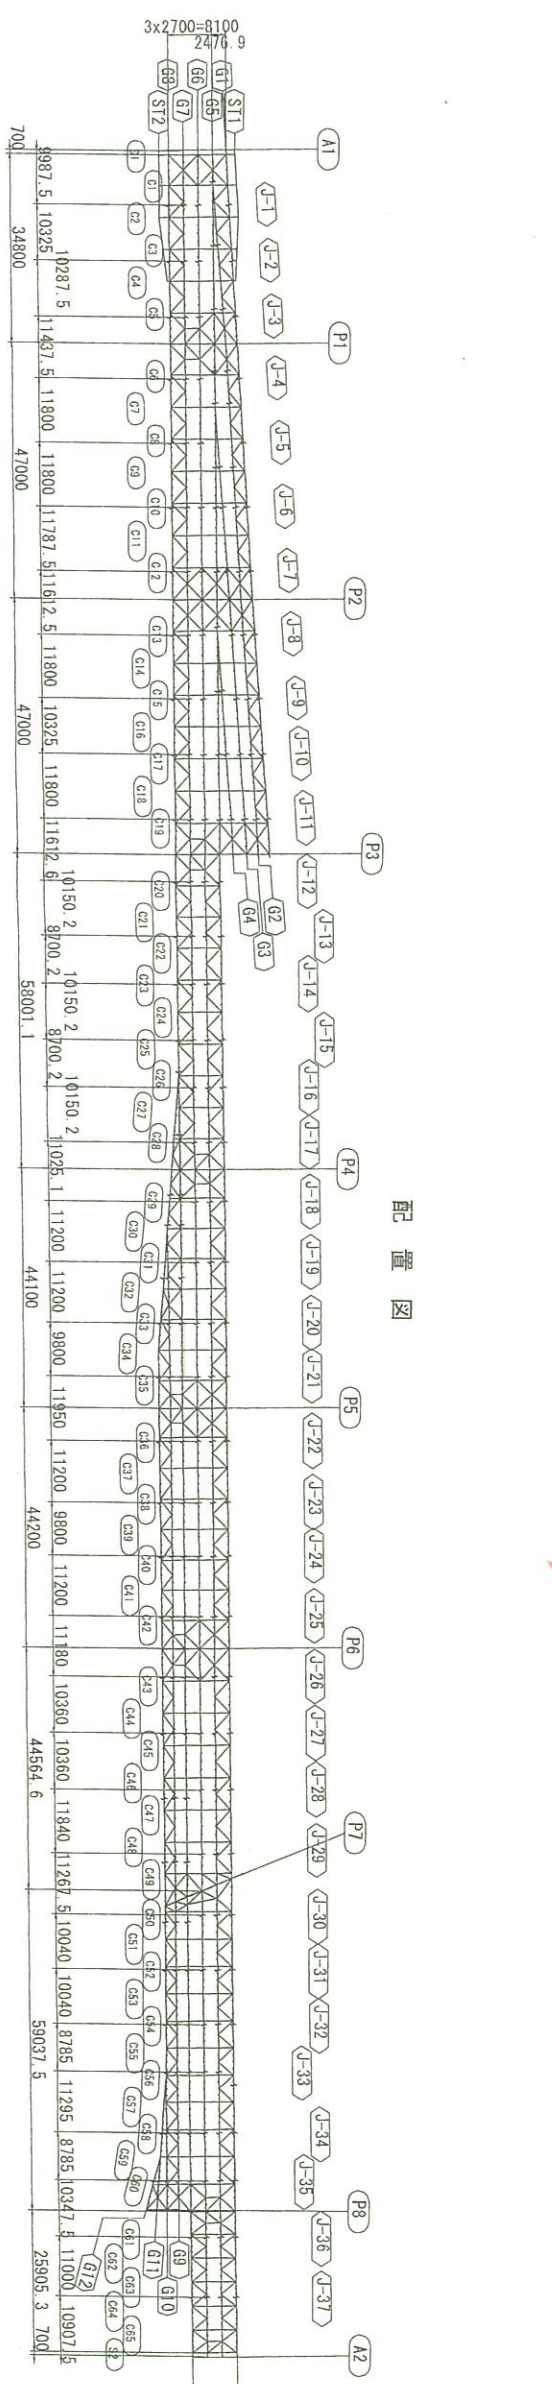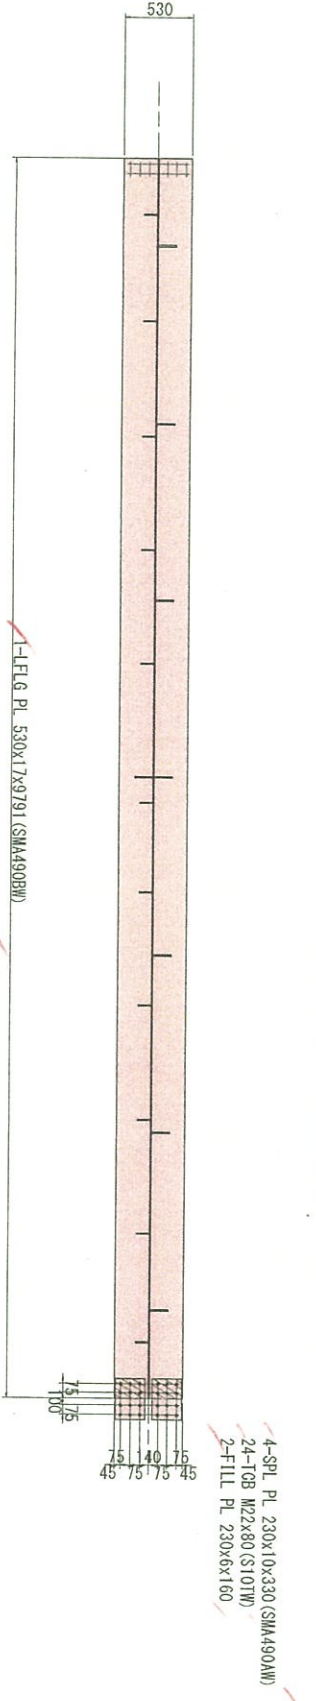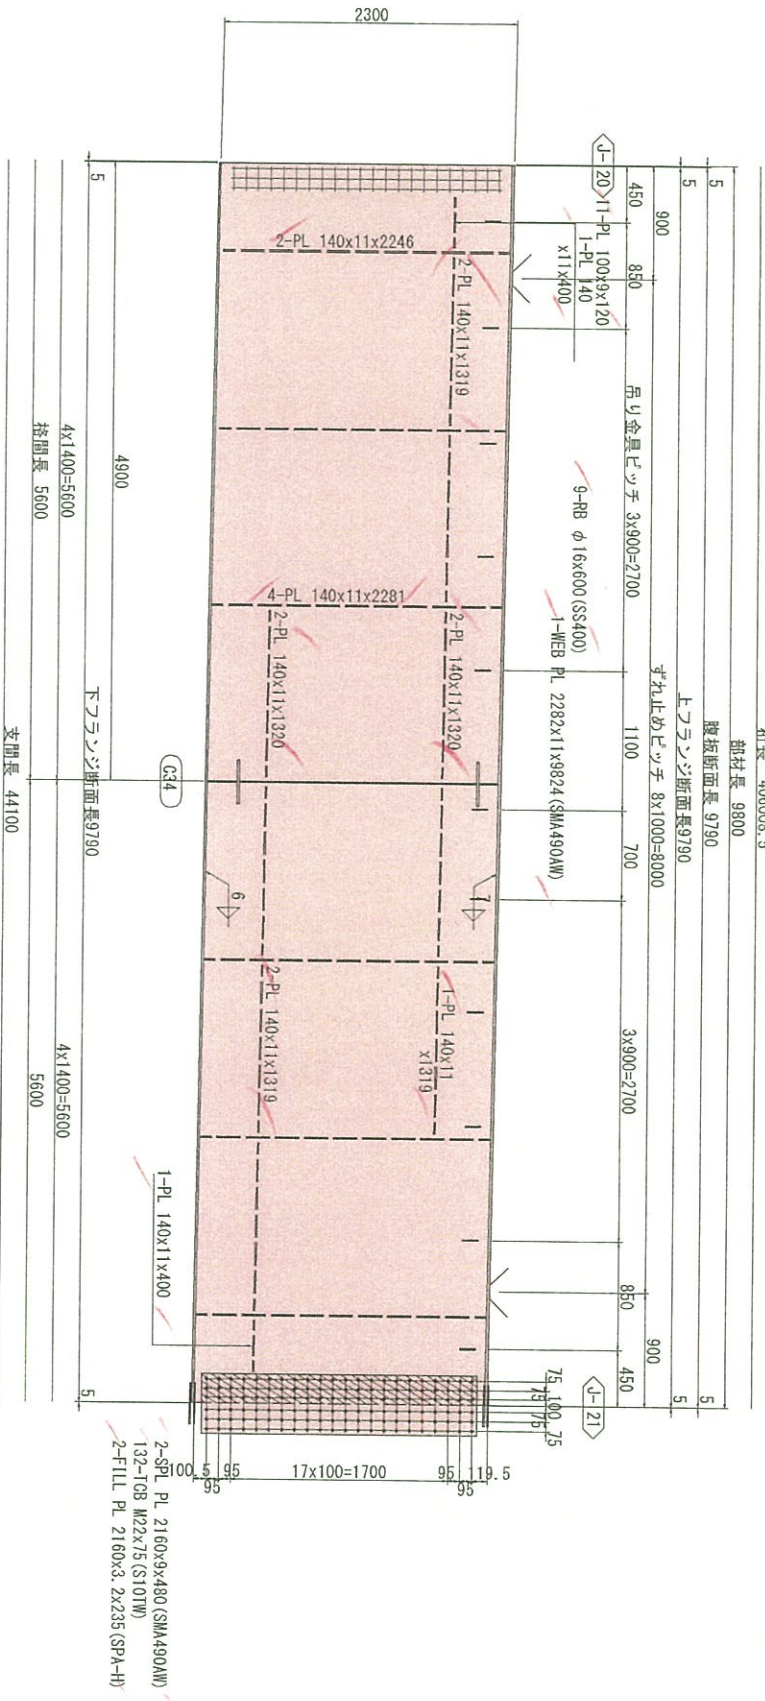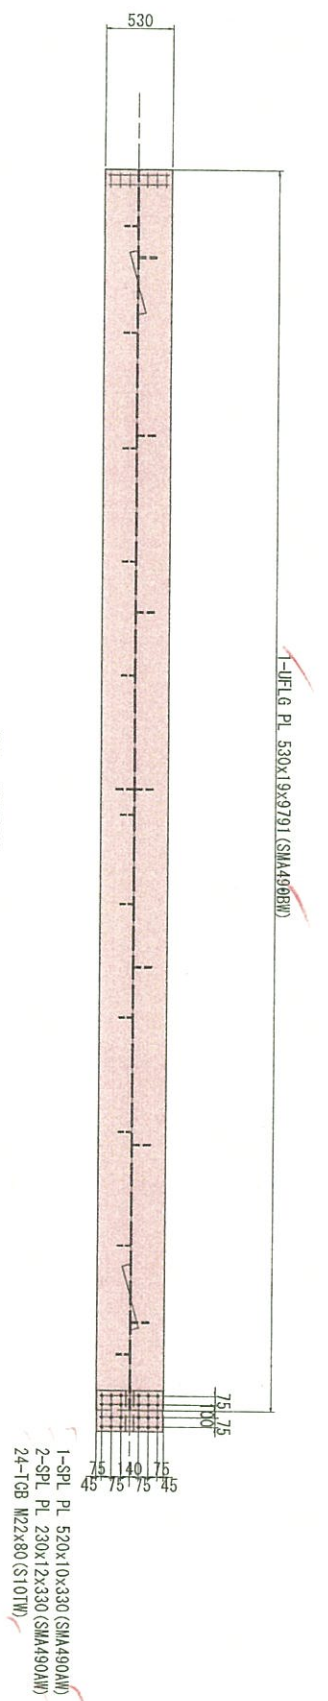




注記
1. 特記なき材質は全てSMA490AWとする。
2. 寸印は、TGB, M22 (S10TW) を示す。
3. 特記なきスカーフは、全てR35とする。
4. 詳細は、共通詳細図参照のこと。

実施設計

平成 31 年度	工事番号	第19-41320-0047号

福島県 県中建設事務所

主桁G7 (その24) S=1:30

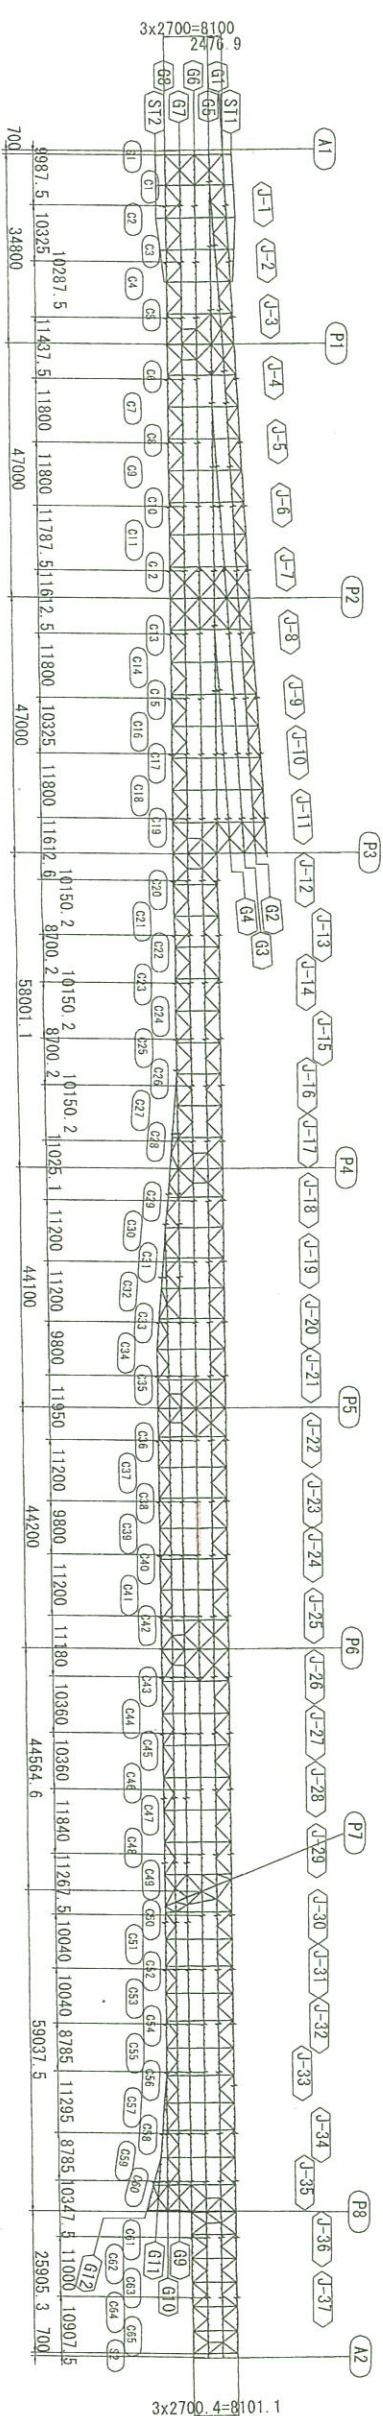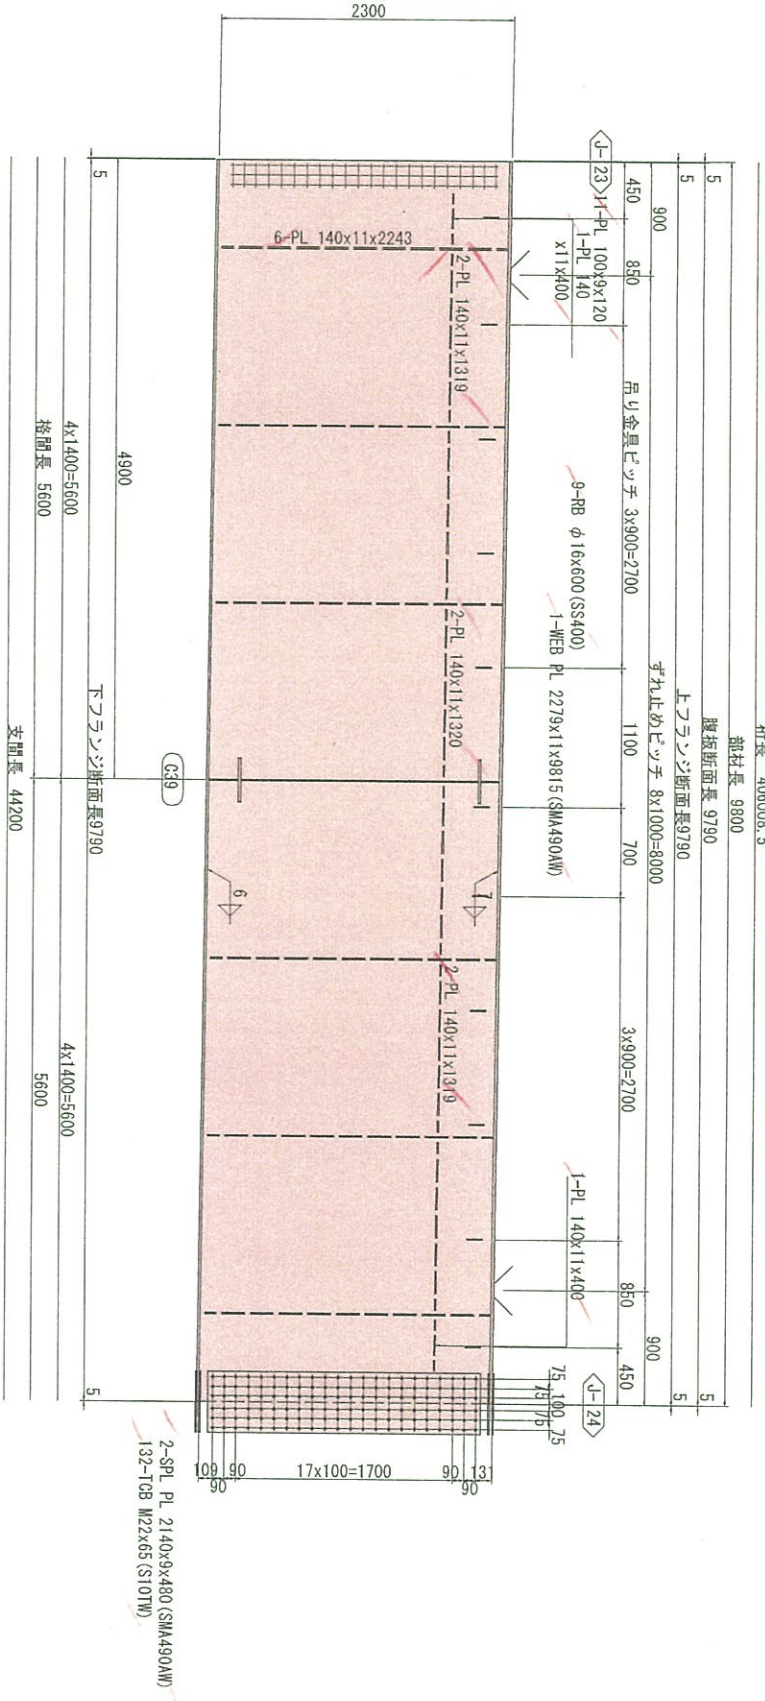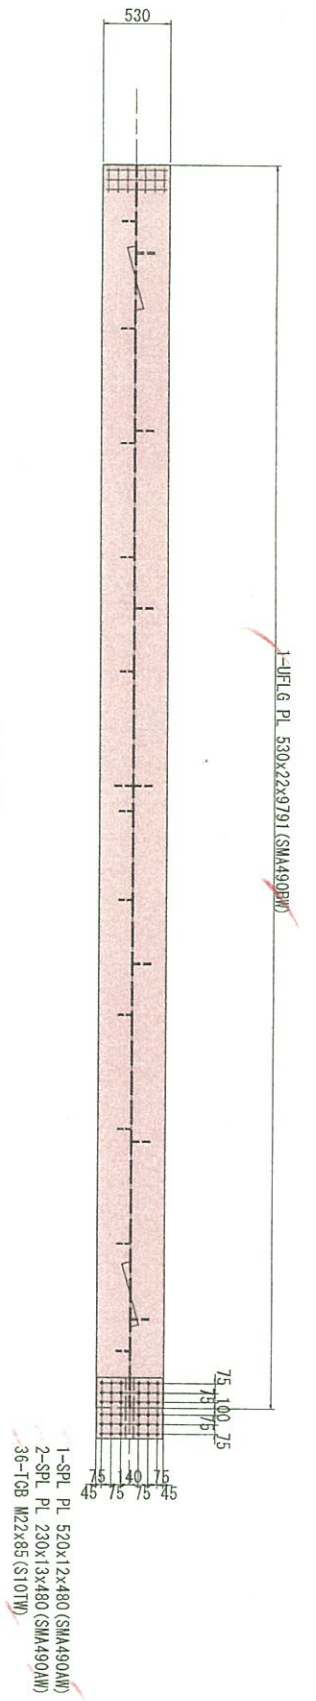




配置図

- 注記
1. 特記なき材質は全てSMA490AWとする。
 2. 特記なき断面寸法は、全てR35とする。
 3. 特記なきスカーフは、全てR35とする。
 4. 詳細は、共通詳細図参照のこと。


実施設計

平成 31 年度 工事番号 第 19-41320-0047 号	設計者	田村 小次郎

主桁G7 (その32) S=1:30

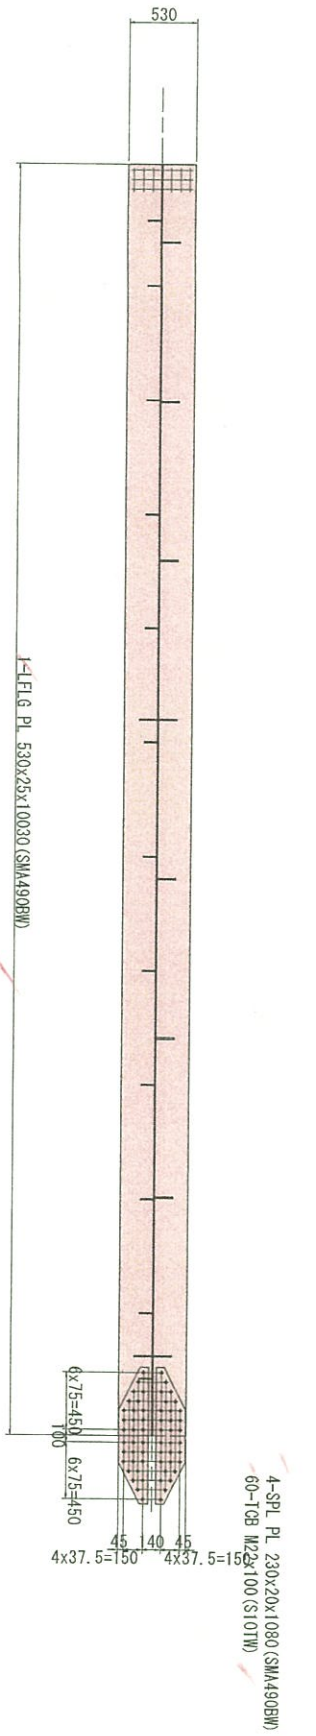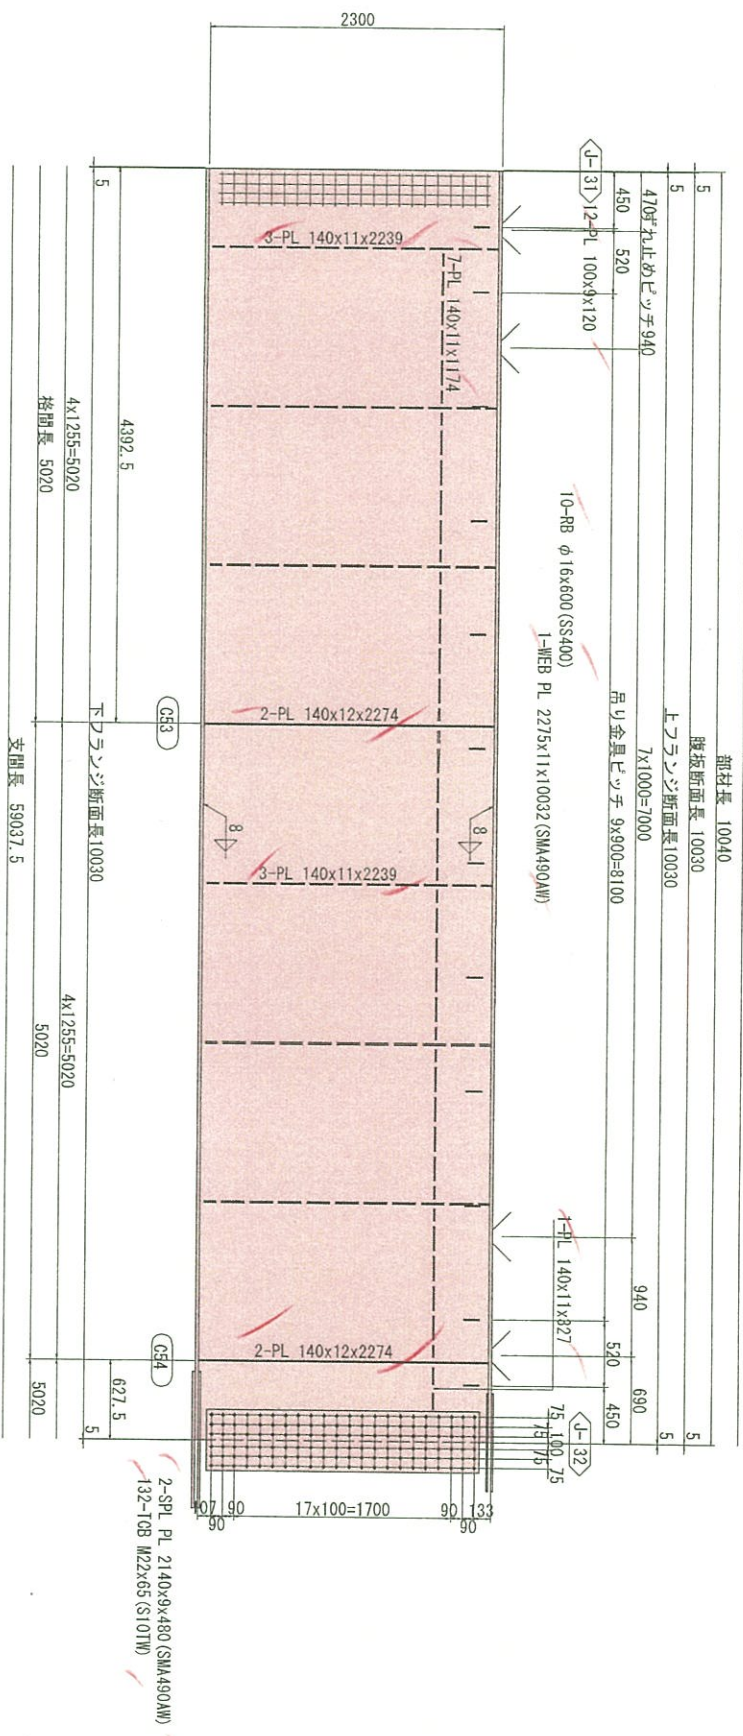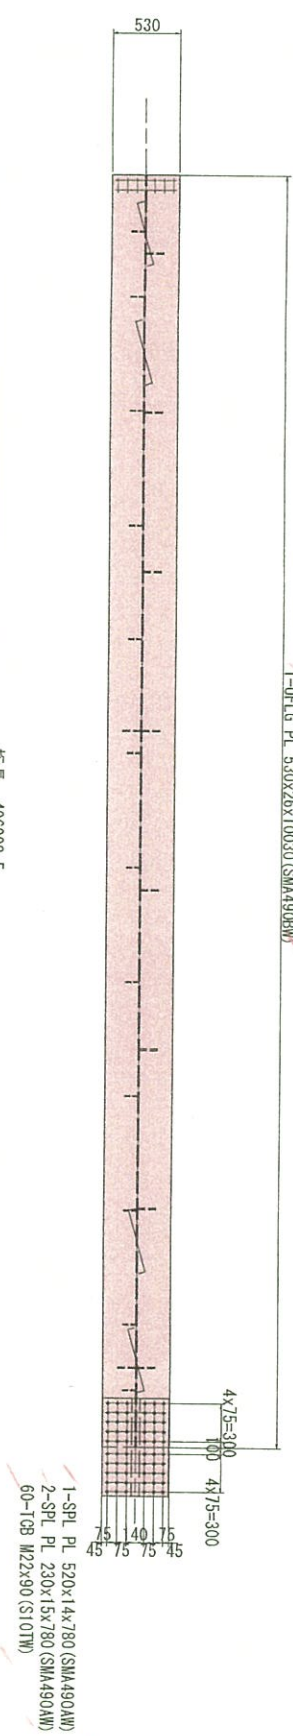

配置図


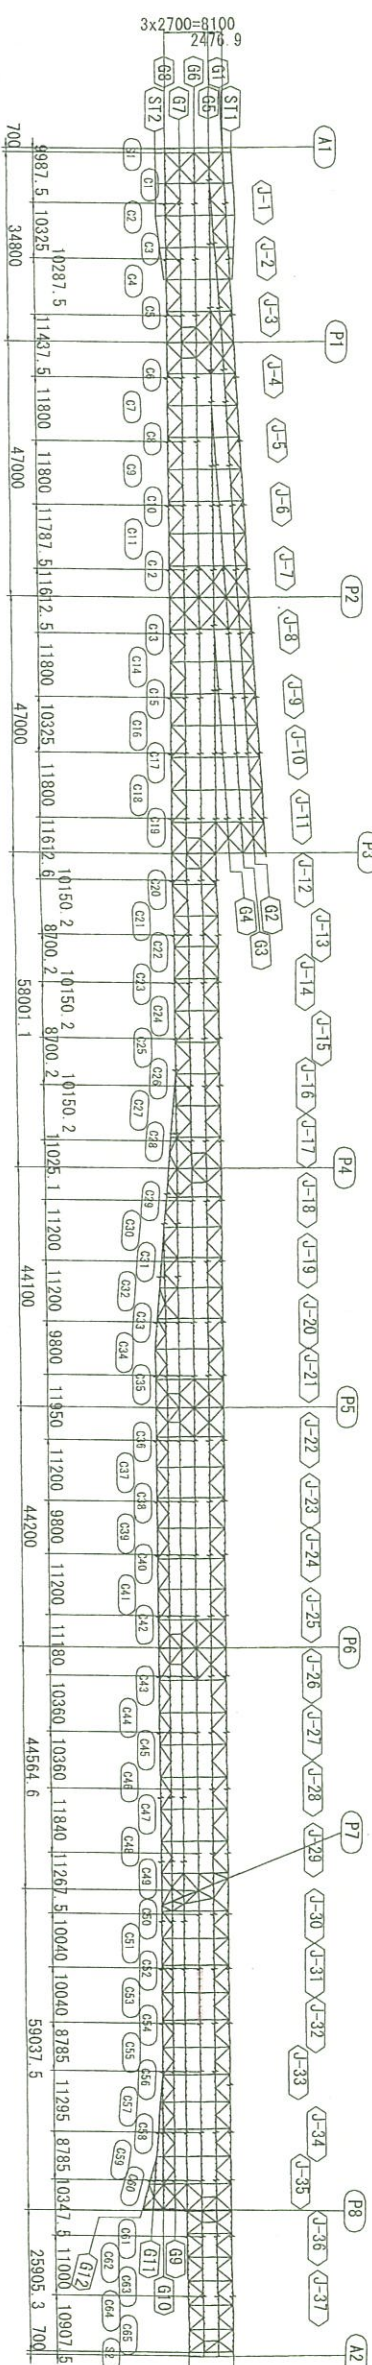


- 注記
1. 特記なき材質は全てSMA490BWとする。
 2. φ印は、1GB, M22 (S10TW) を示す。
 3. 特記なきスカーフは、全てR35とする。
 4. 詳細は、共通詳細図参照のこと。

実施設計

平成 31年度 工事番号	第19-41330-0647号

主桁G7 (その34) S=1:30

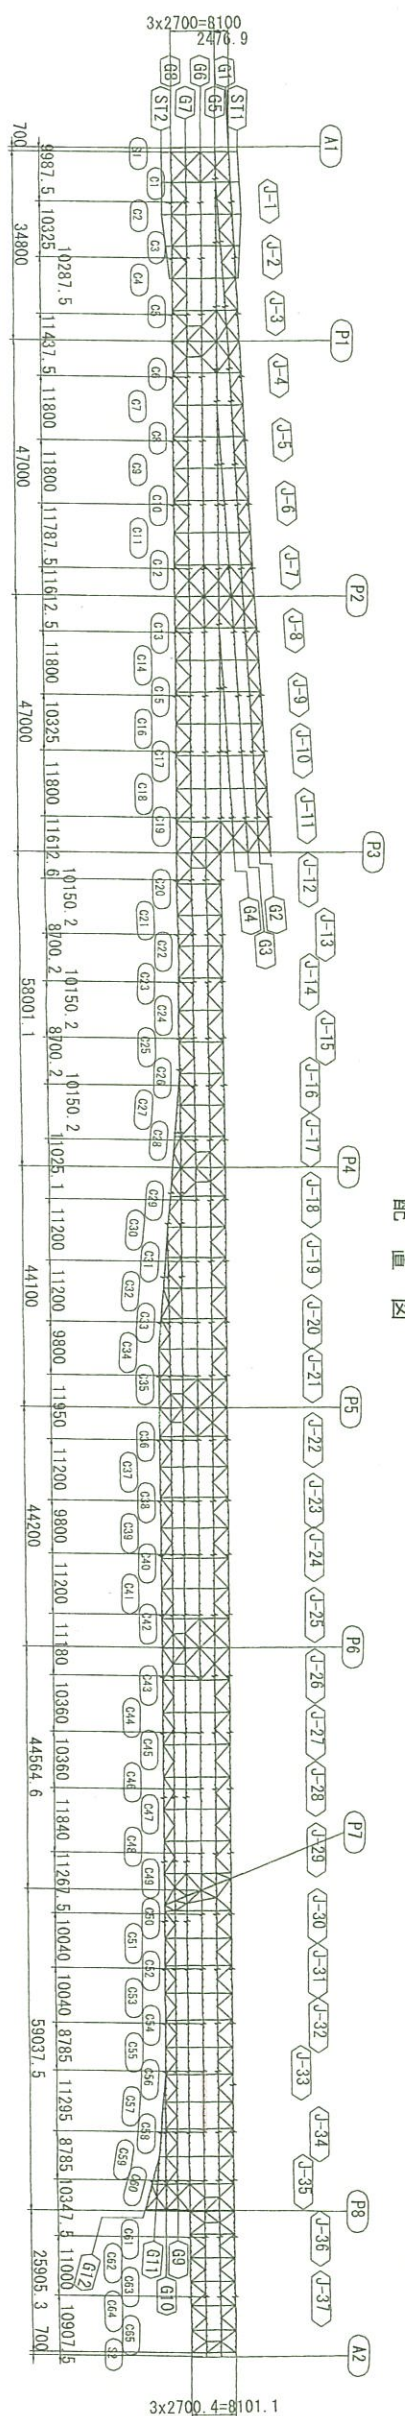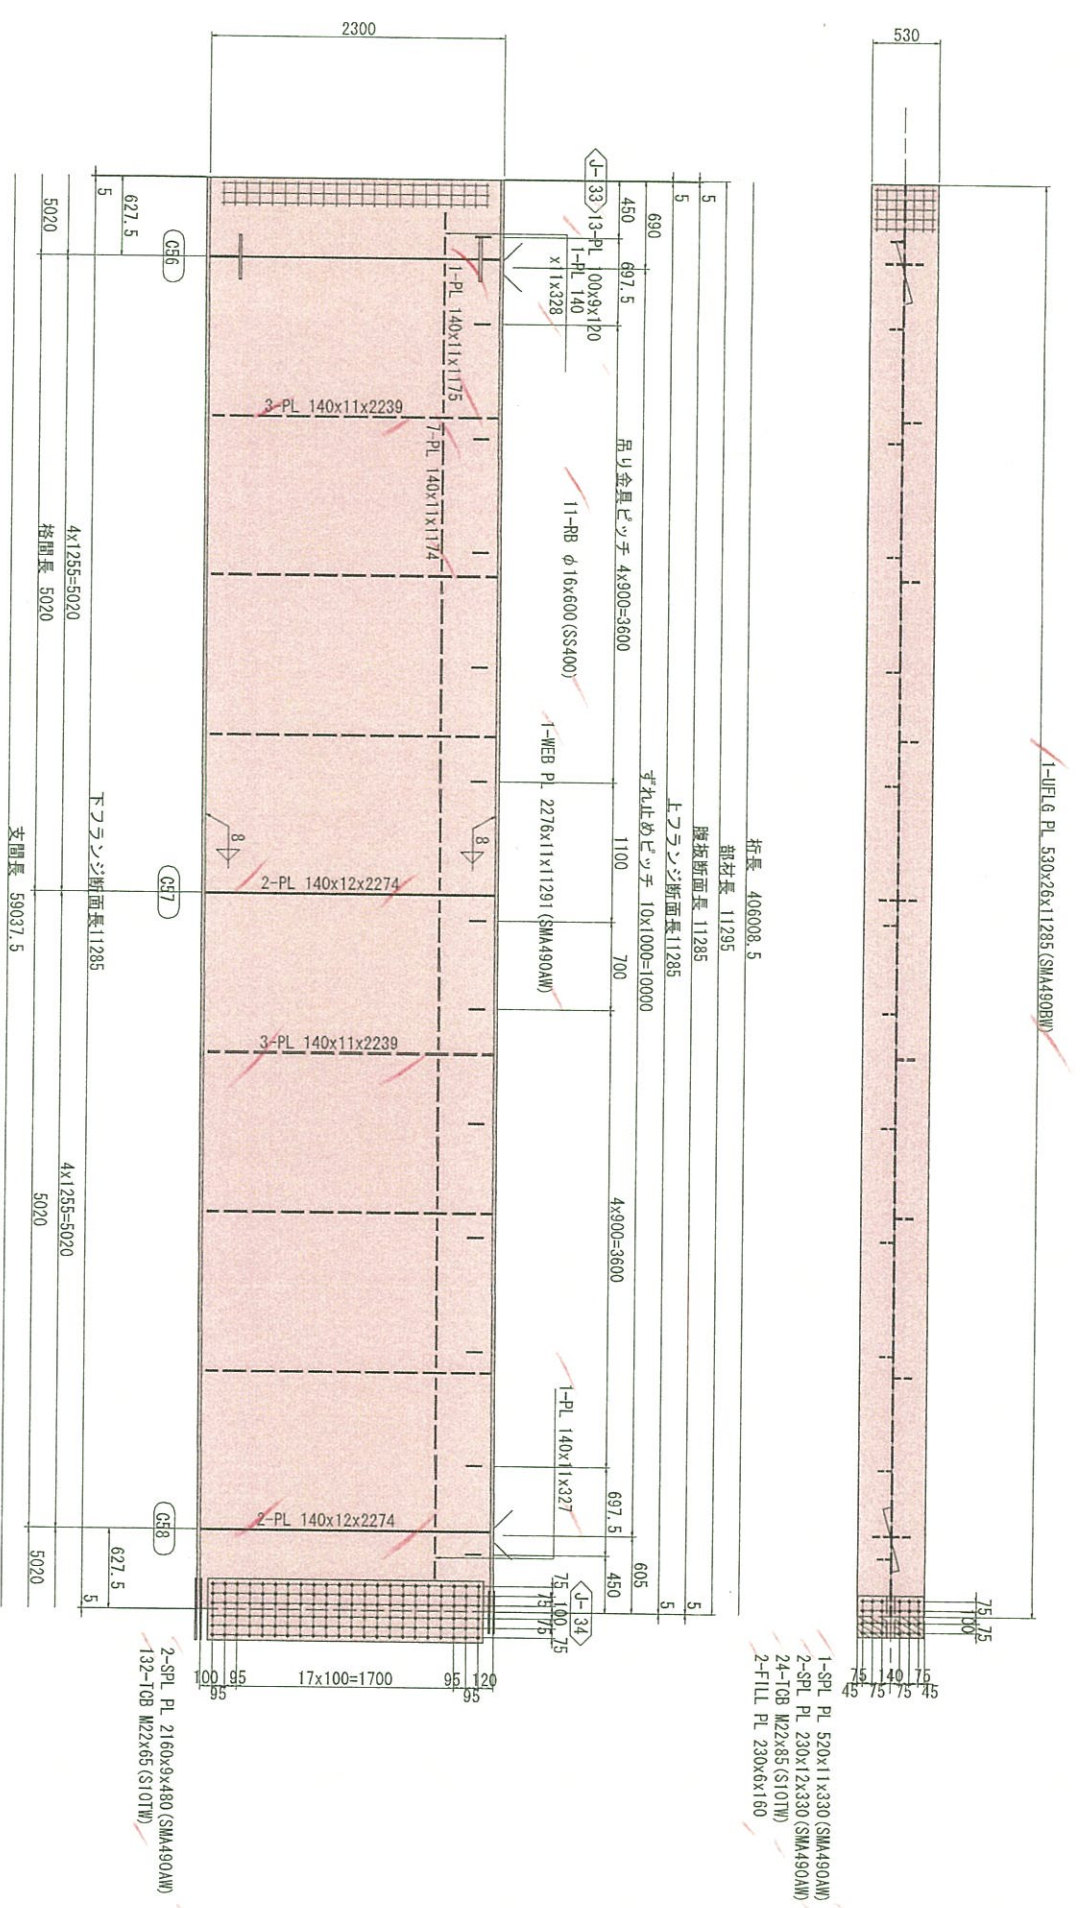


- 注記
1. 特記なき材質は全てSMA490BWとする。
 2. 寸印は、TOB、M22 (S10TW) を示す。
 3. 特記なきスカーフは、全てR35とする。
 4. 詳細は、共通詳細図参照のこと。


実施設計

平成 31年度 工事番号	第19-41320-0647号
道路番号	168 / 489


主桁G7 (その35) S=1:30

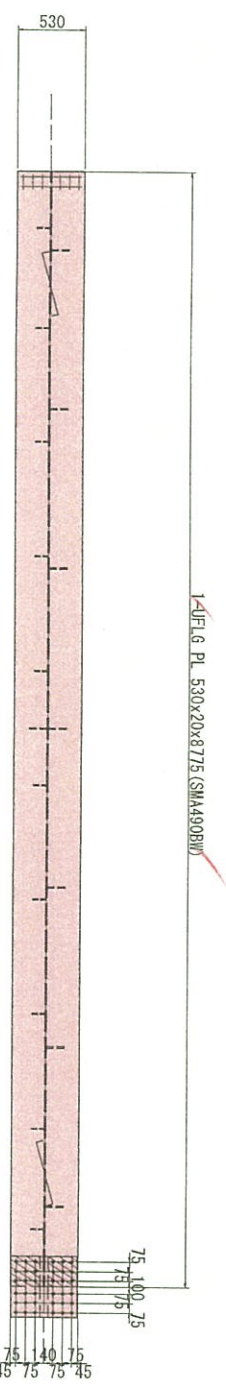


- 1-SPL PL 520x11x480 (SMA490AW)
- 2-SPL PL 230x13x480 (SMA490AW)
- 36-T08 M22x90 (S10TW)
- 2-FILL PL 230x11x235

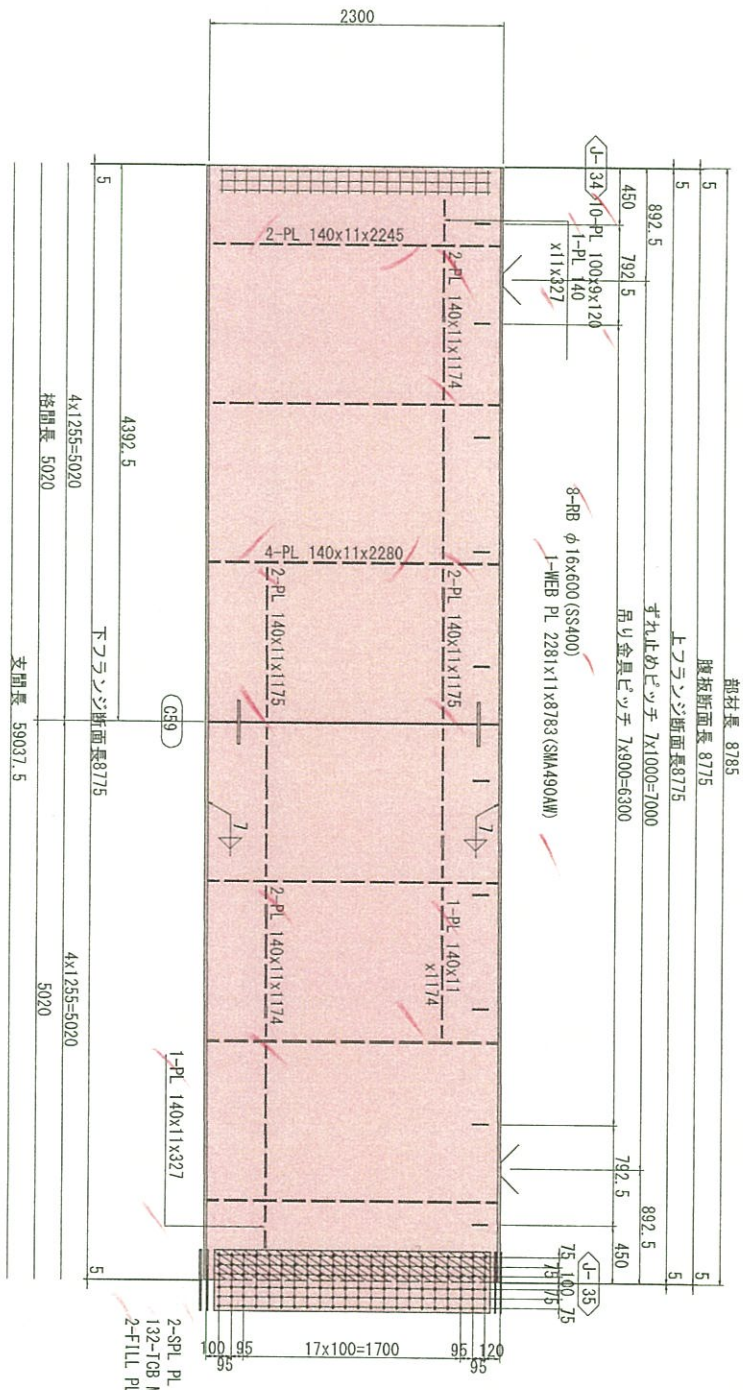

- 4-SPL PL 230x13x480 (SMA490AW)
- 36-T08 M22x105 (S10TW)
- 2-FILL PL 230x20x235
- 2-SPL PL 2160x9x480 (SMA490AW)
- 132-T08 M22x75 (S10TW)
- 2-FILL PL 2160x3.2x235 (SP-A-H)

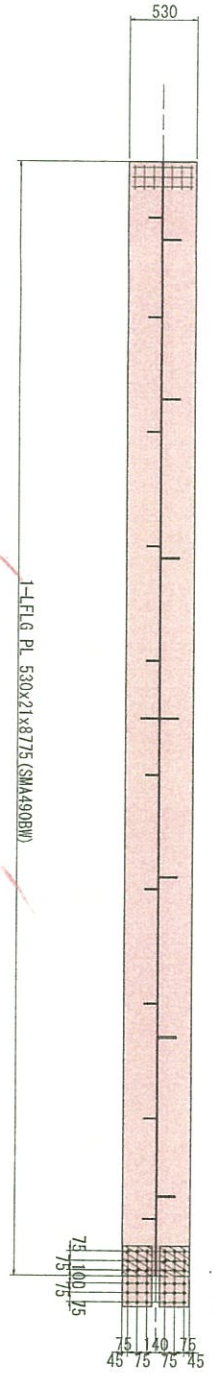

配置図




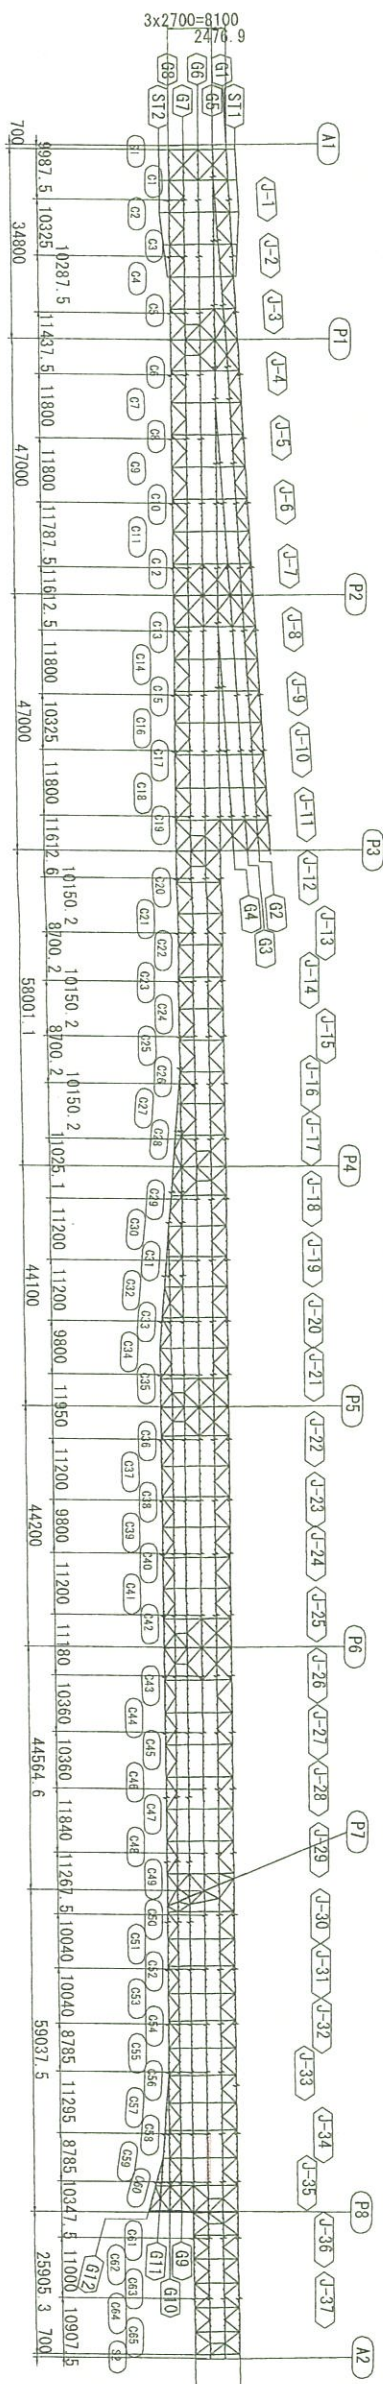


実施設計

1. 特記なき材質は全てSMA490AWとする。
2. *印は、T08, M22 (S10TW) を示す。
3. 特記なきスカーフは、全てR35とする。
4. 詳細は、共通詳細図参照のこと。

平成 31年度 工事番号	第19-41320-0047号
期同法種	田中 小笠原地区
道路種別	道路種別
主桁G7(その35)	
図面番号	170 / 499
建設	福島県 県中建設事務所

主桁G7 (その38) S=1:30

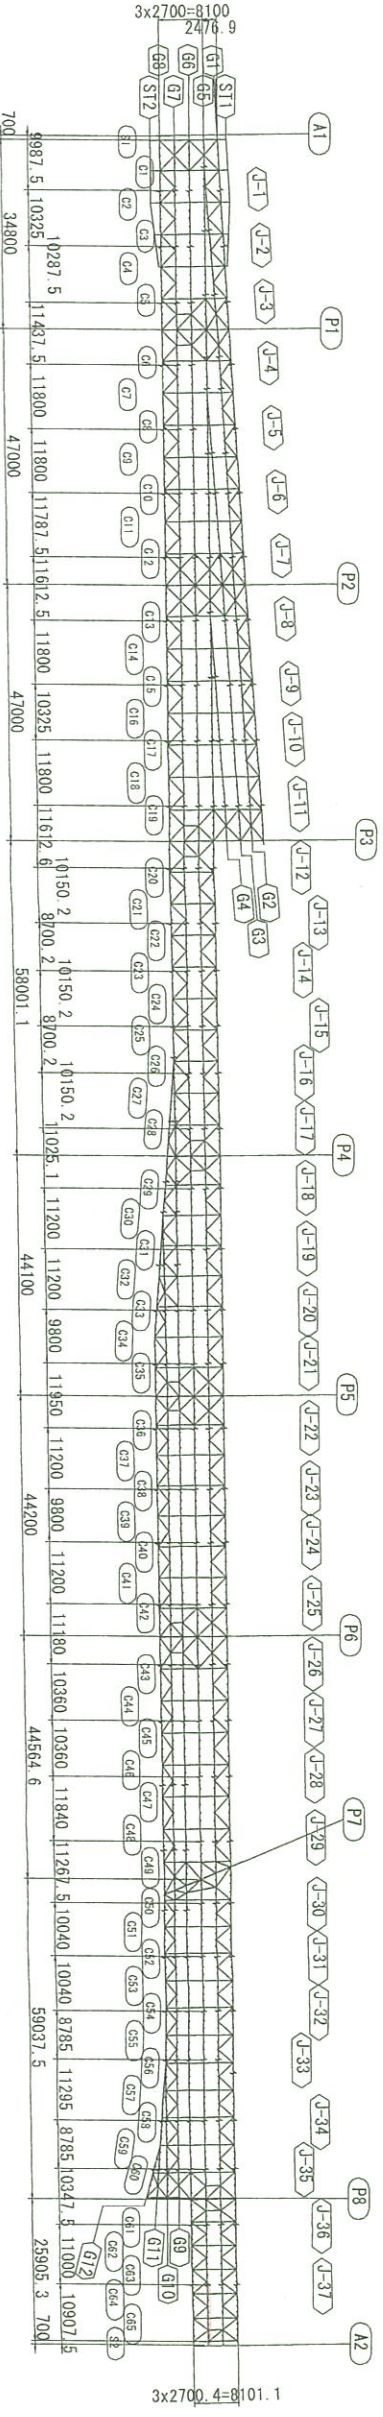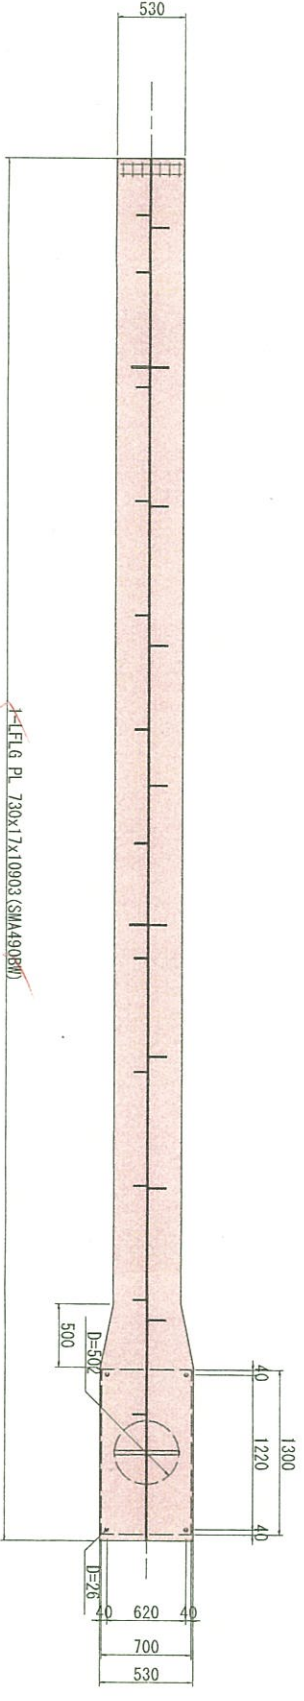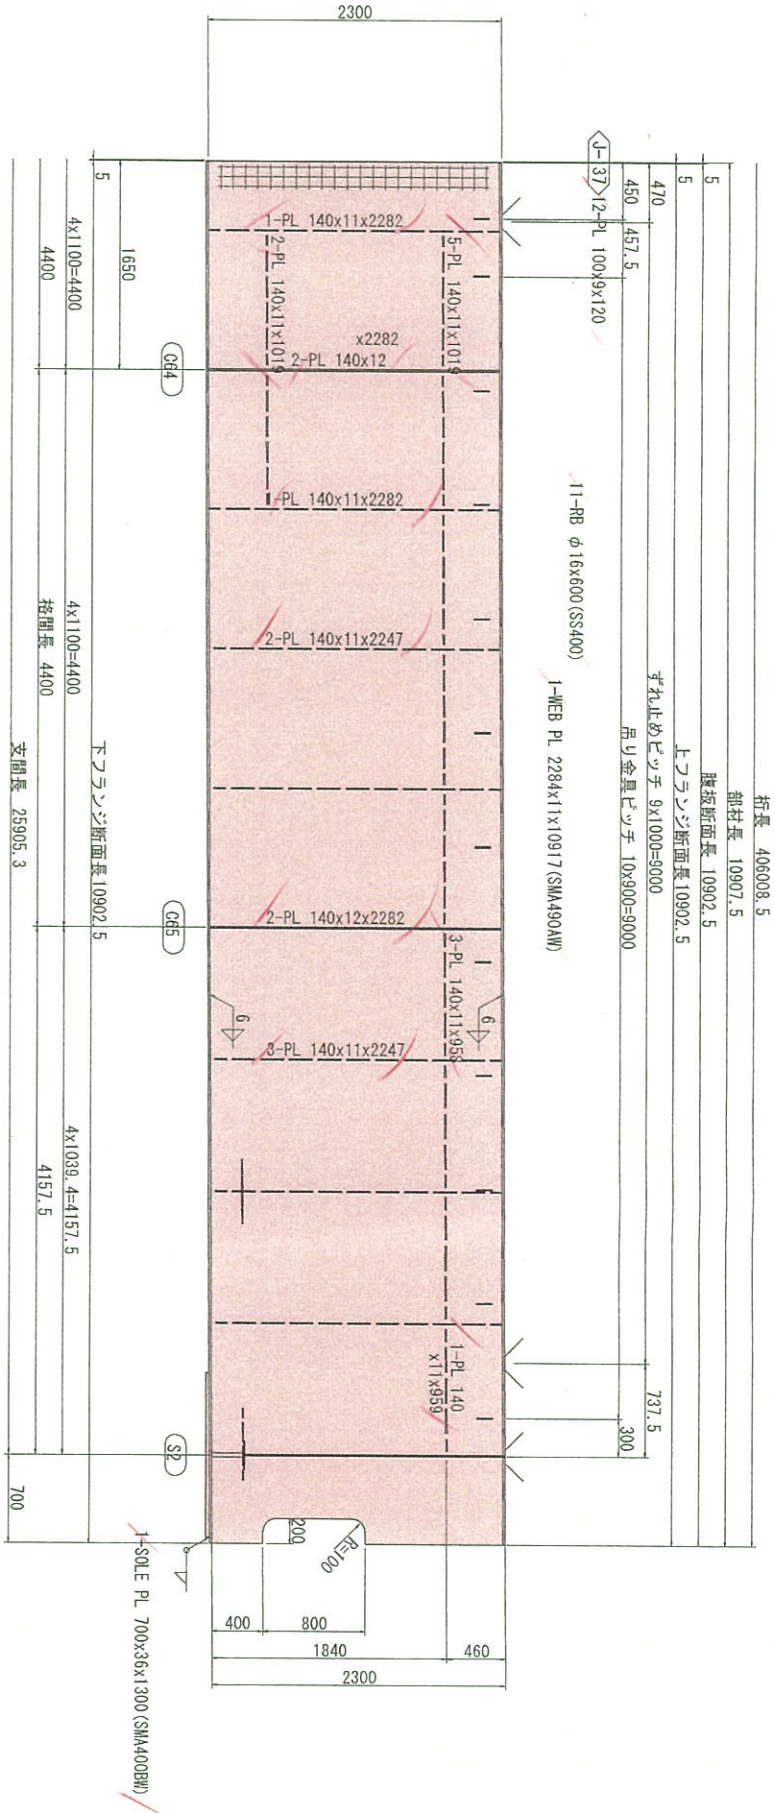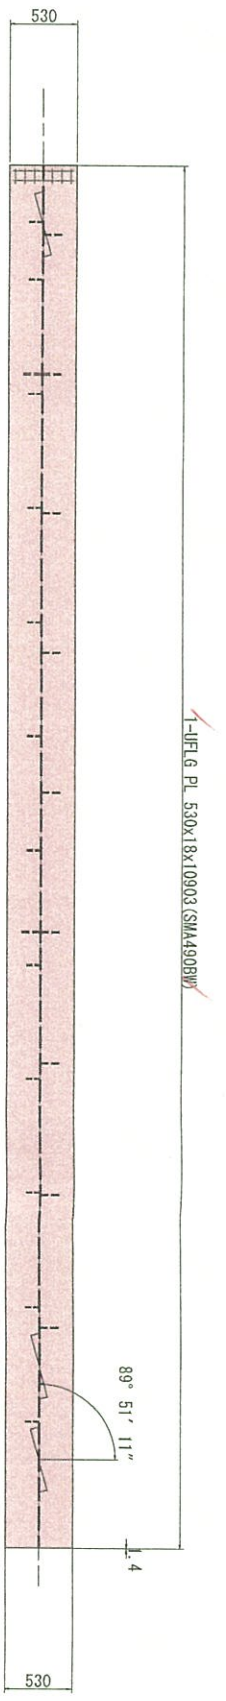

配置図

注記
 1. 特記なき材質は全てSMA490BWとする。
 2. 十印は、TCB、M22 (S10TW) を示す。
 3. 特記なきスカーフは、全てR35とする。
 4. 詳細は、共通詳細図参照のこと。

実施設計

平成 31年度 工事番号 第19-41320-004号	設計者 小寺智博
事務所 小寺智博事務所	設計 小寺智博
主桁G7 (その38)	図示 1/3 / 499
設計者 株式会社 建設技術研究所	年月日 2019.10.10
設計 建設技術研究所	主任 青井裕昭
福島県 県中建設事務所	