相馬港港湾計画図

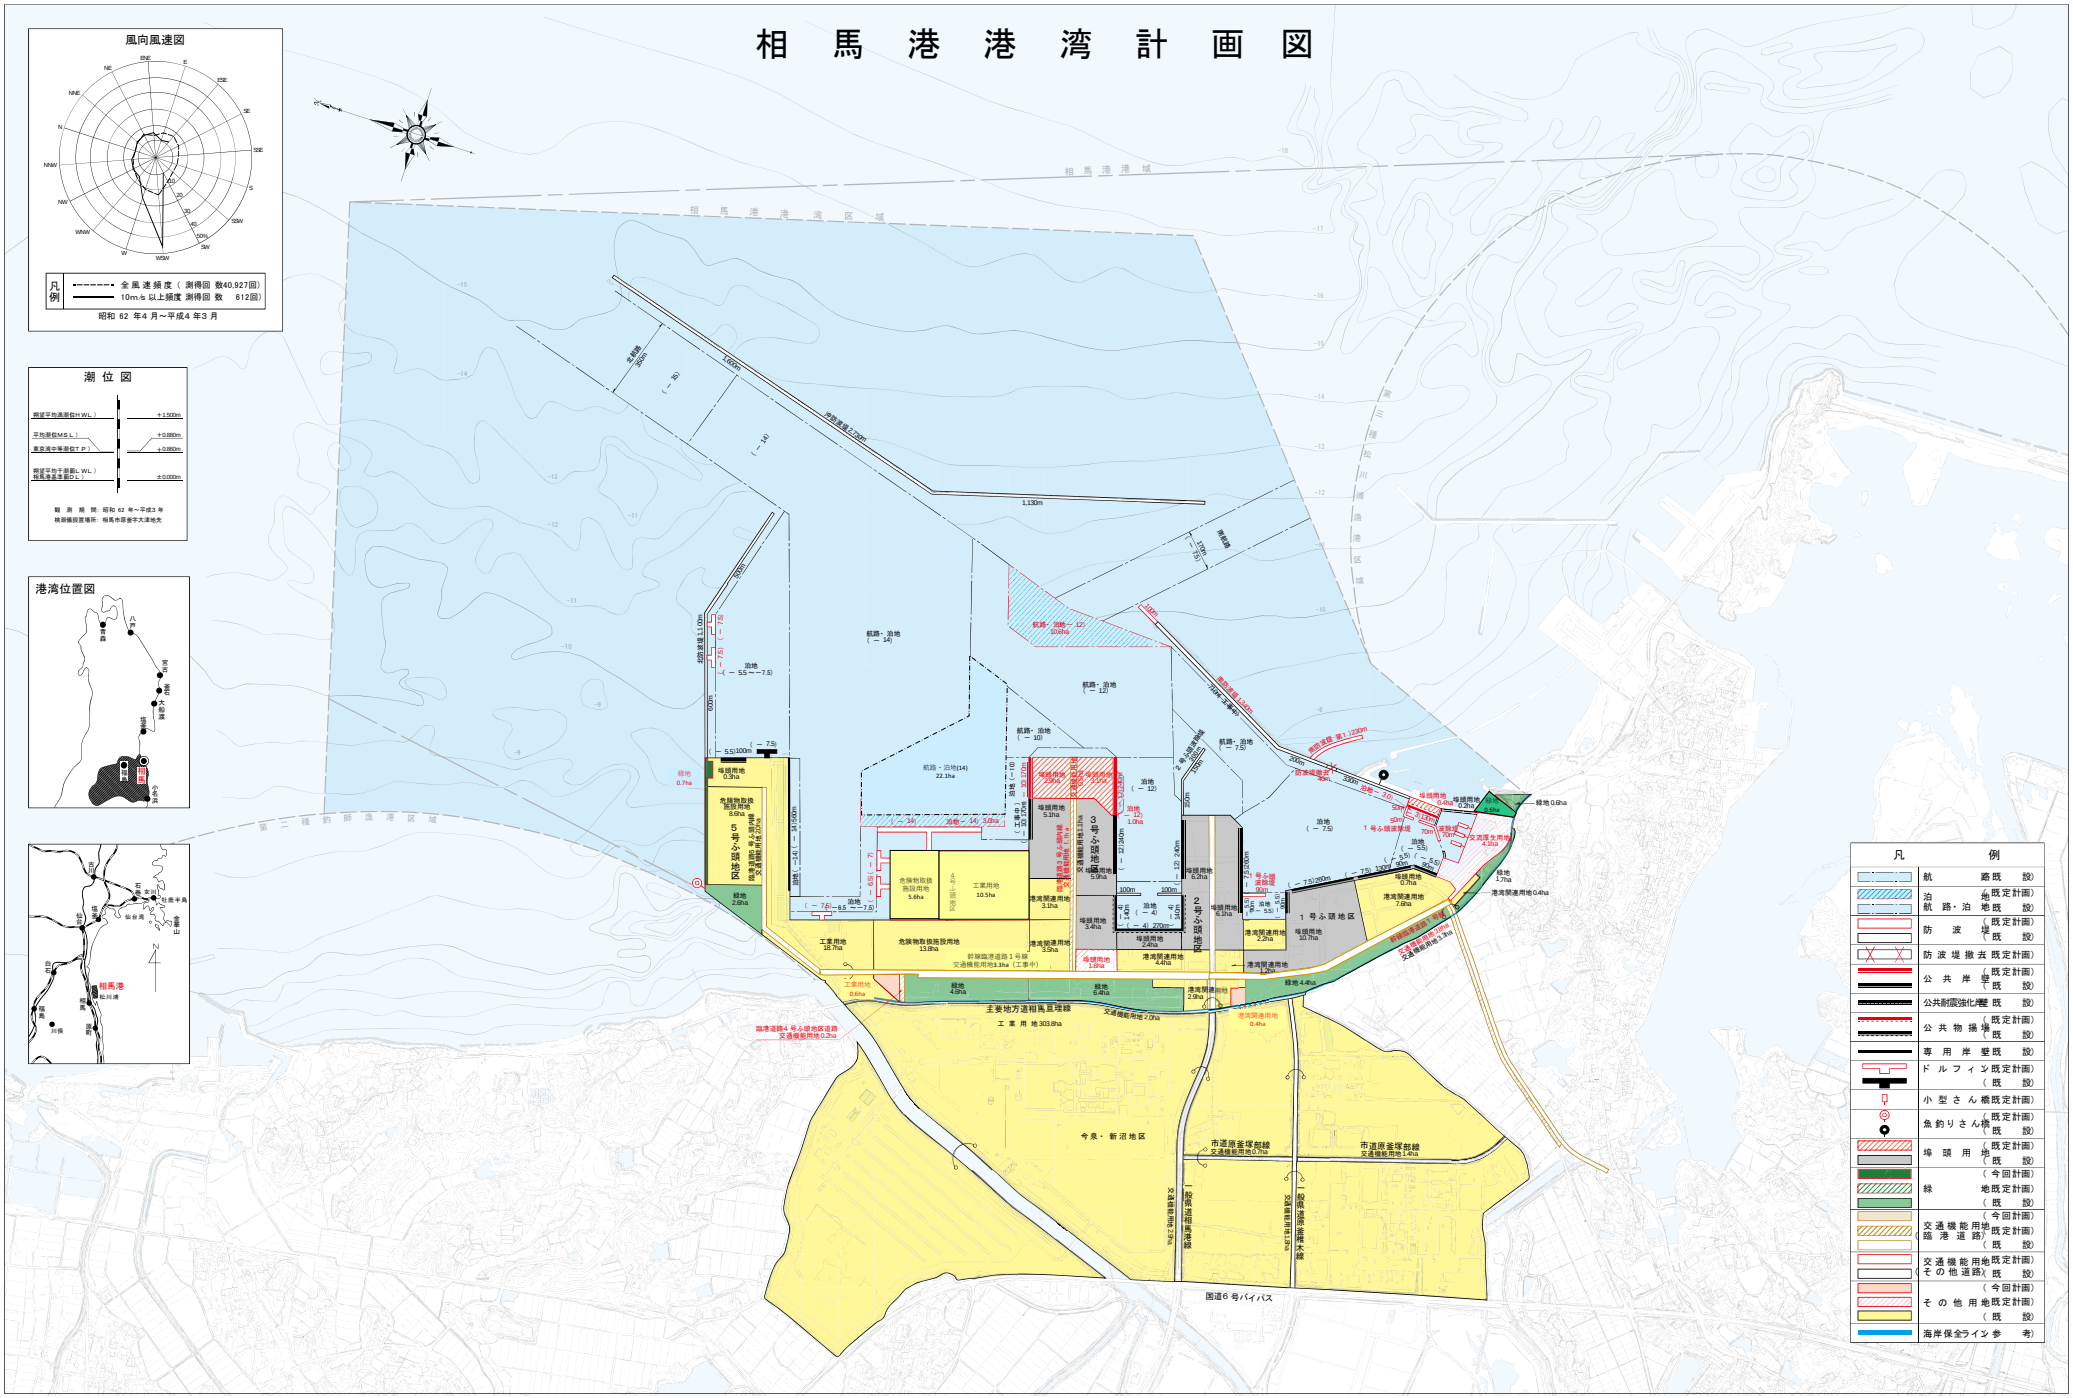

風向風速図
凡例
全風速頻度（測得回数40,927回）
10m/s以上頻度 測得回数 612回）
昭和 62 年4月～平成4年3月
潮位図
観測期間：昭和62年～平成3年
検潮機設置場所：相馬市原釜字大津地先
港湾位置図
相馬港
相馬港港湾区域
第三種釣師漁港区域
第三種松川浦漁港区域
1号ふ頭地区
2号ふ頭地区
3号ふ頭地区
5号ふ頭地区
主要地方道相馬亘理線
工業用地303.8ha
今泉・新沼地区
市道原釜塚部線
市道原釜塚部線
国道6号バイパス
凡例
航路 既設
泊地 既定計画
航路・泊地 既設
防波堤 既定計画
防波堤 既設
防波堤撤去 既定計画
公共岸壁 既定計画
公共岸壁 既設
公共耐震強化岸壁 既設
公共物揚場 既定計画
公共物揚場 既設
専用岸壁 既設
ドルフィン 既定計画
ドルフィン 既設
小型さん橋 既定計画
魚釣りさん橋 既定計画
魚釣りさん橋 既設
埠頭用地 既定計画
埠頭用地 既設
緑地 今回計画
緑地 既定計画
緑地 既設
交通機能用地（臨港道路） 今回計画
交通機能用地（臨港道路） 既定計画
交通機能用地（その他道路） 既定計画
交通機能用地（その他道路） 既設
その他用地 今回計画
その他用地 既定計画
その他用地 既設
海岸保全ライン 参考