


見込地地域 (小規模開発地域)



標準地 宅見①

工業地域 (中小工場地域)


標準地 宅地①

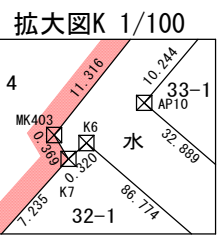

番号	市町村	大字	字	地番	登記地積	登記事項		現在		買収面積	残地面積	合計面積
						登記地目	登記名義人	現況地目	現所有者			
21-1	郡山市富久山町	福原	戸屋	4	3359	田		田		365.19	2855.19	3359.03
21-2								田		138.65		
	郡山市富久山町	福原	戸屋	31-2	774.44	宅地		宅地				975.21
				32-2	200.77	宅地		宅地				

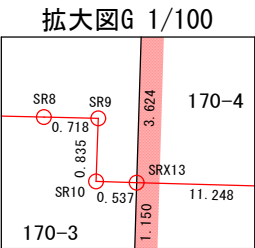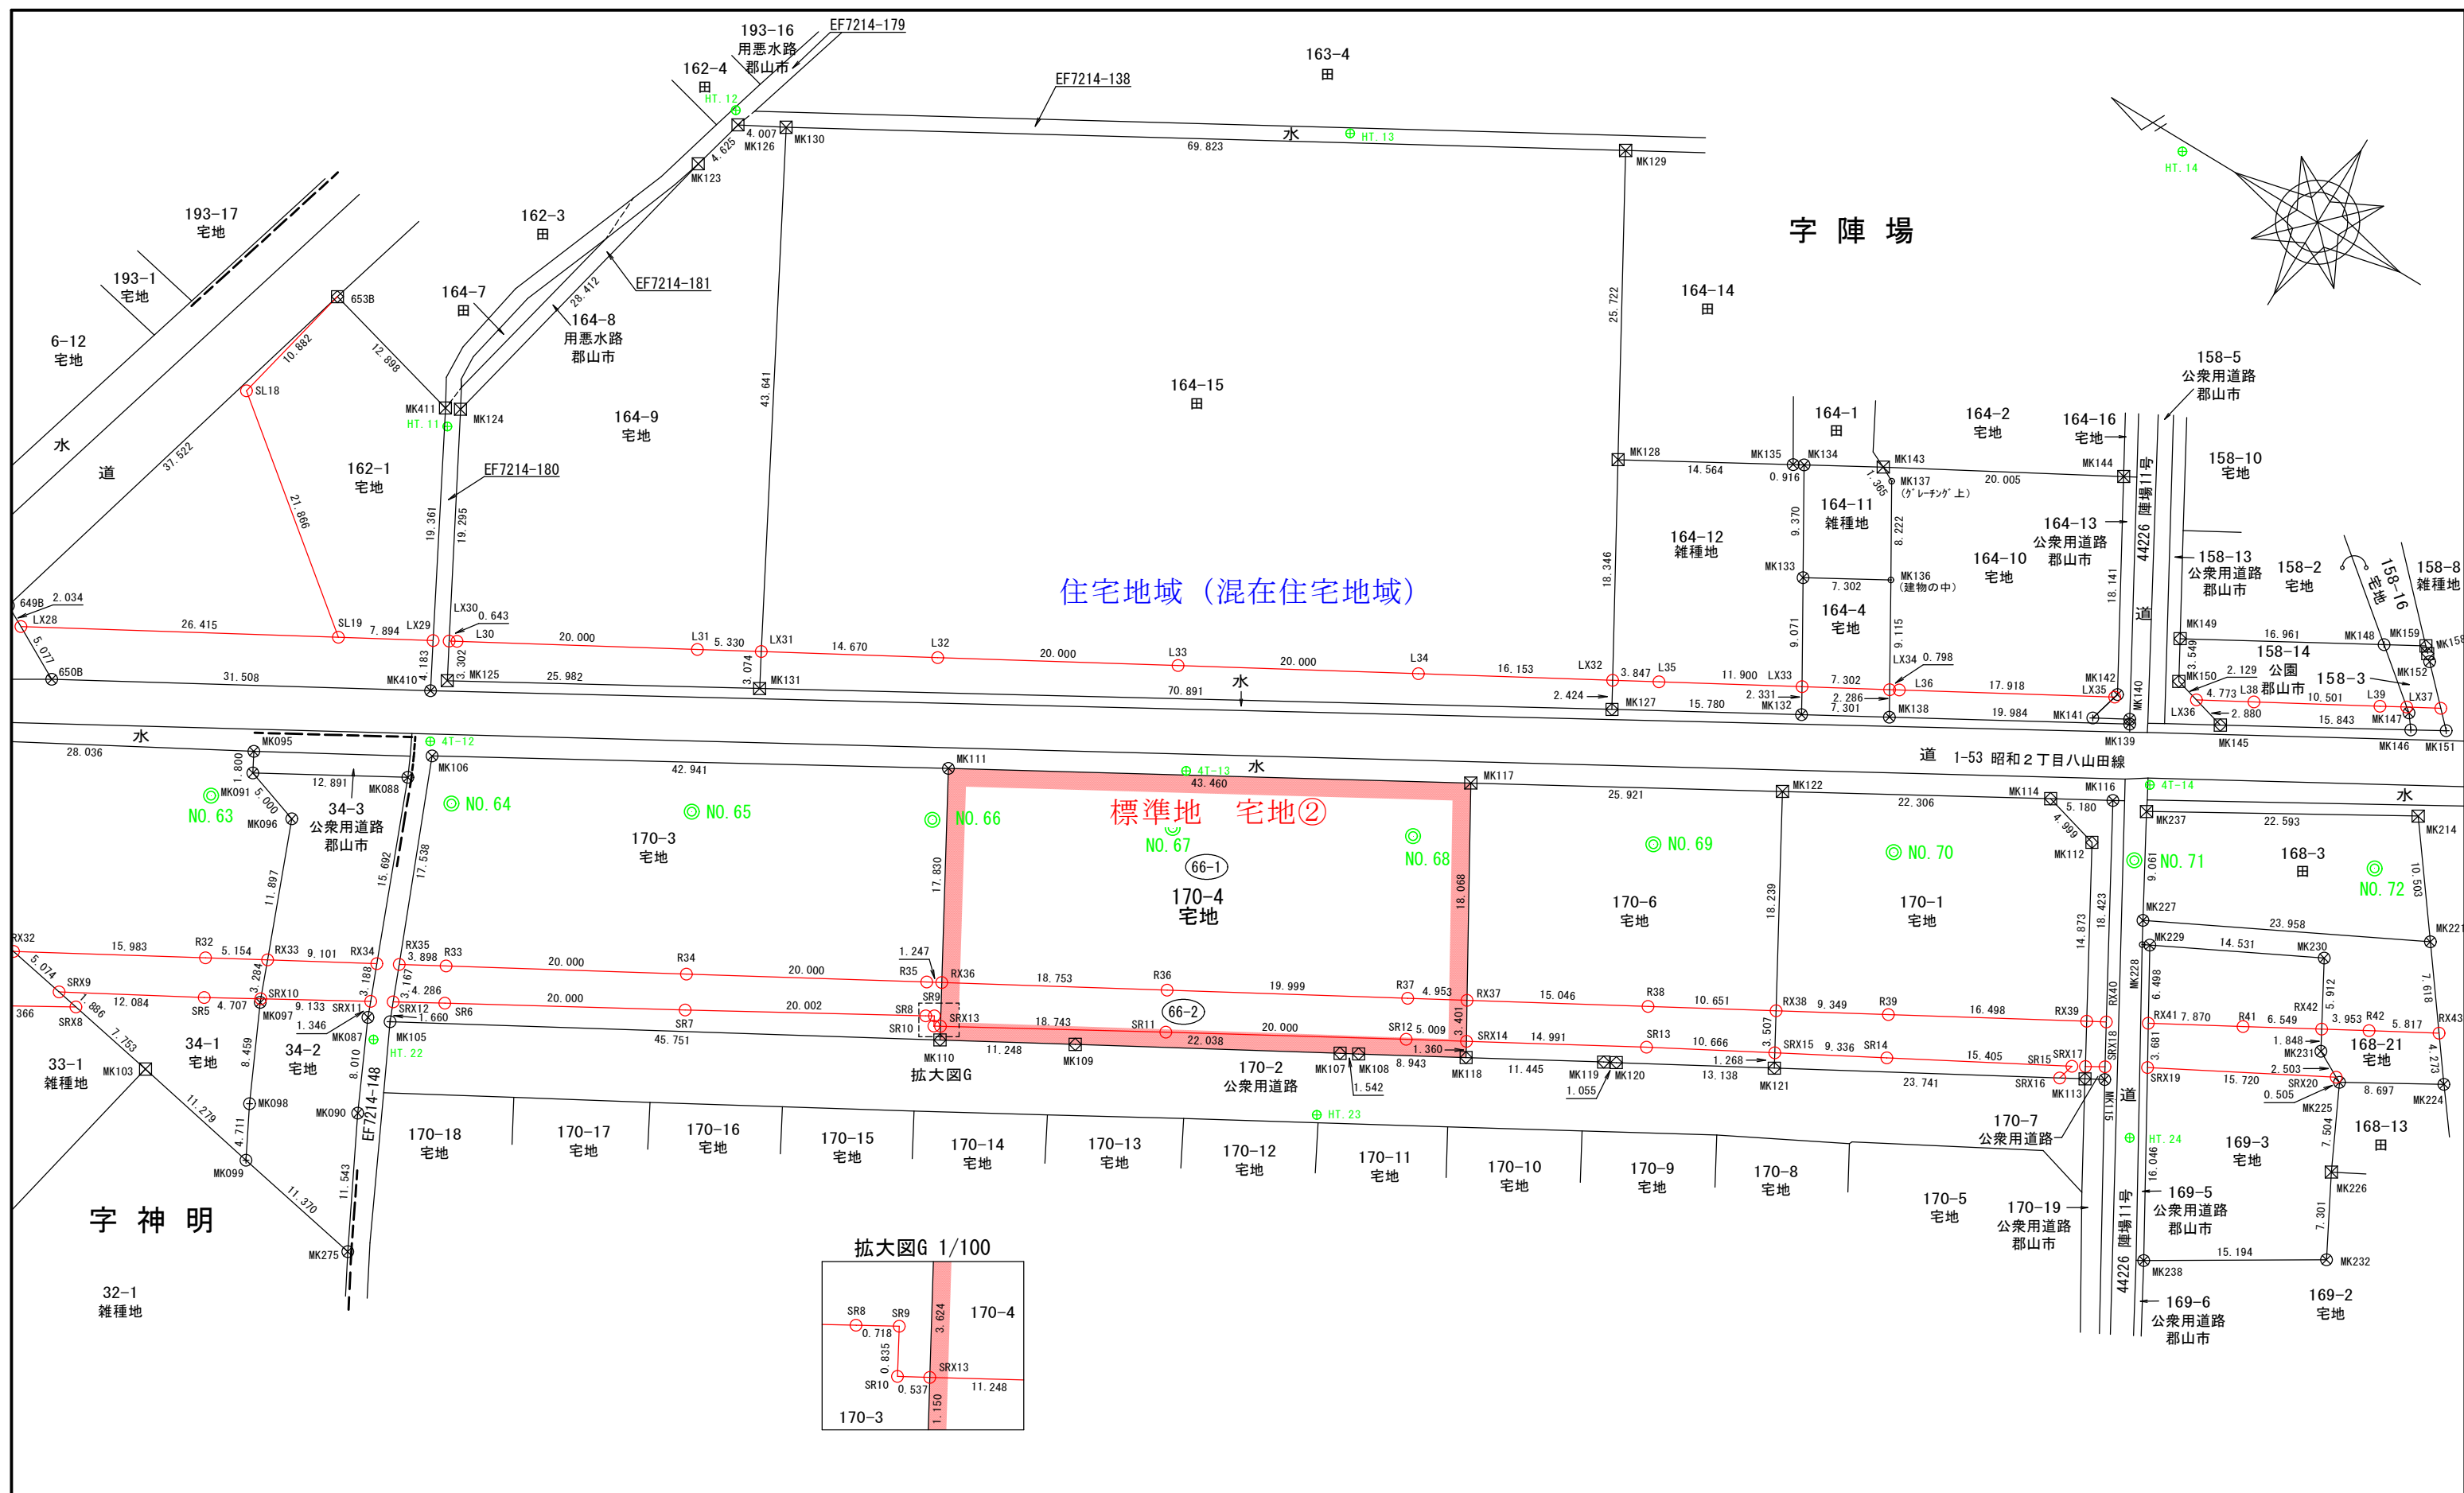

番号	市町村	大字	字	地番	登記地積	登記事項		現在		買収面積	残地面積	合計面積
						登記地目	登記名義人	現況地目	現所有者			
66-1	郡山市富久山町	福原	陣場	170-4	991.77	宅地		宅地		782.25	55.48	990.44
66-2										152.71		

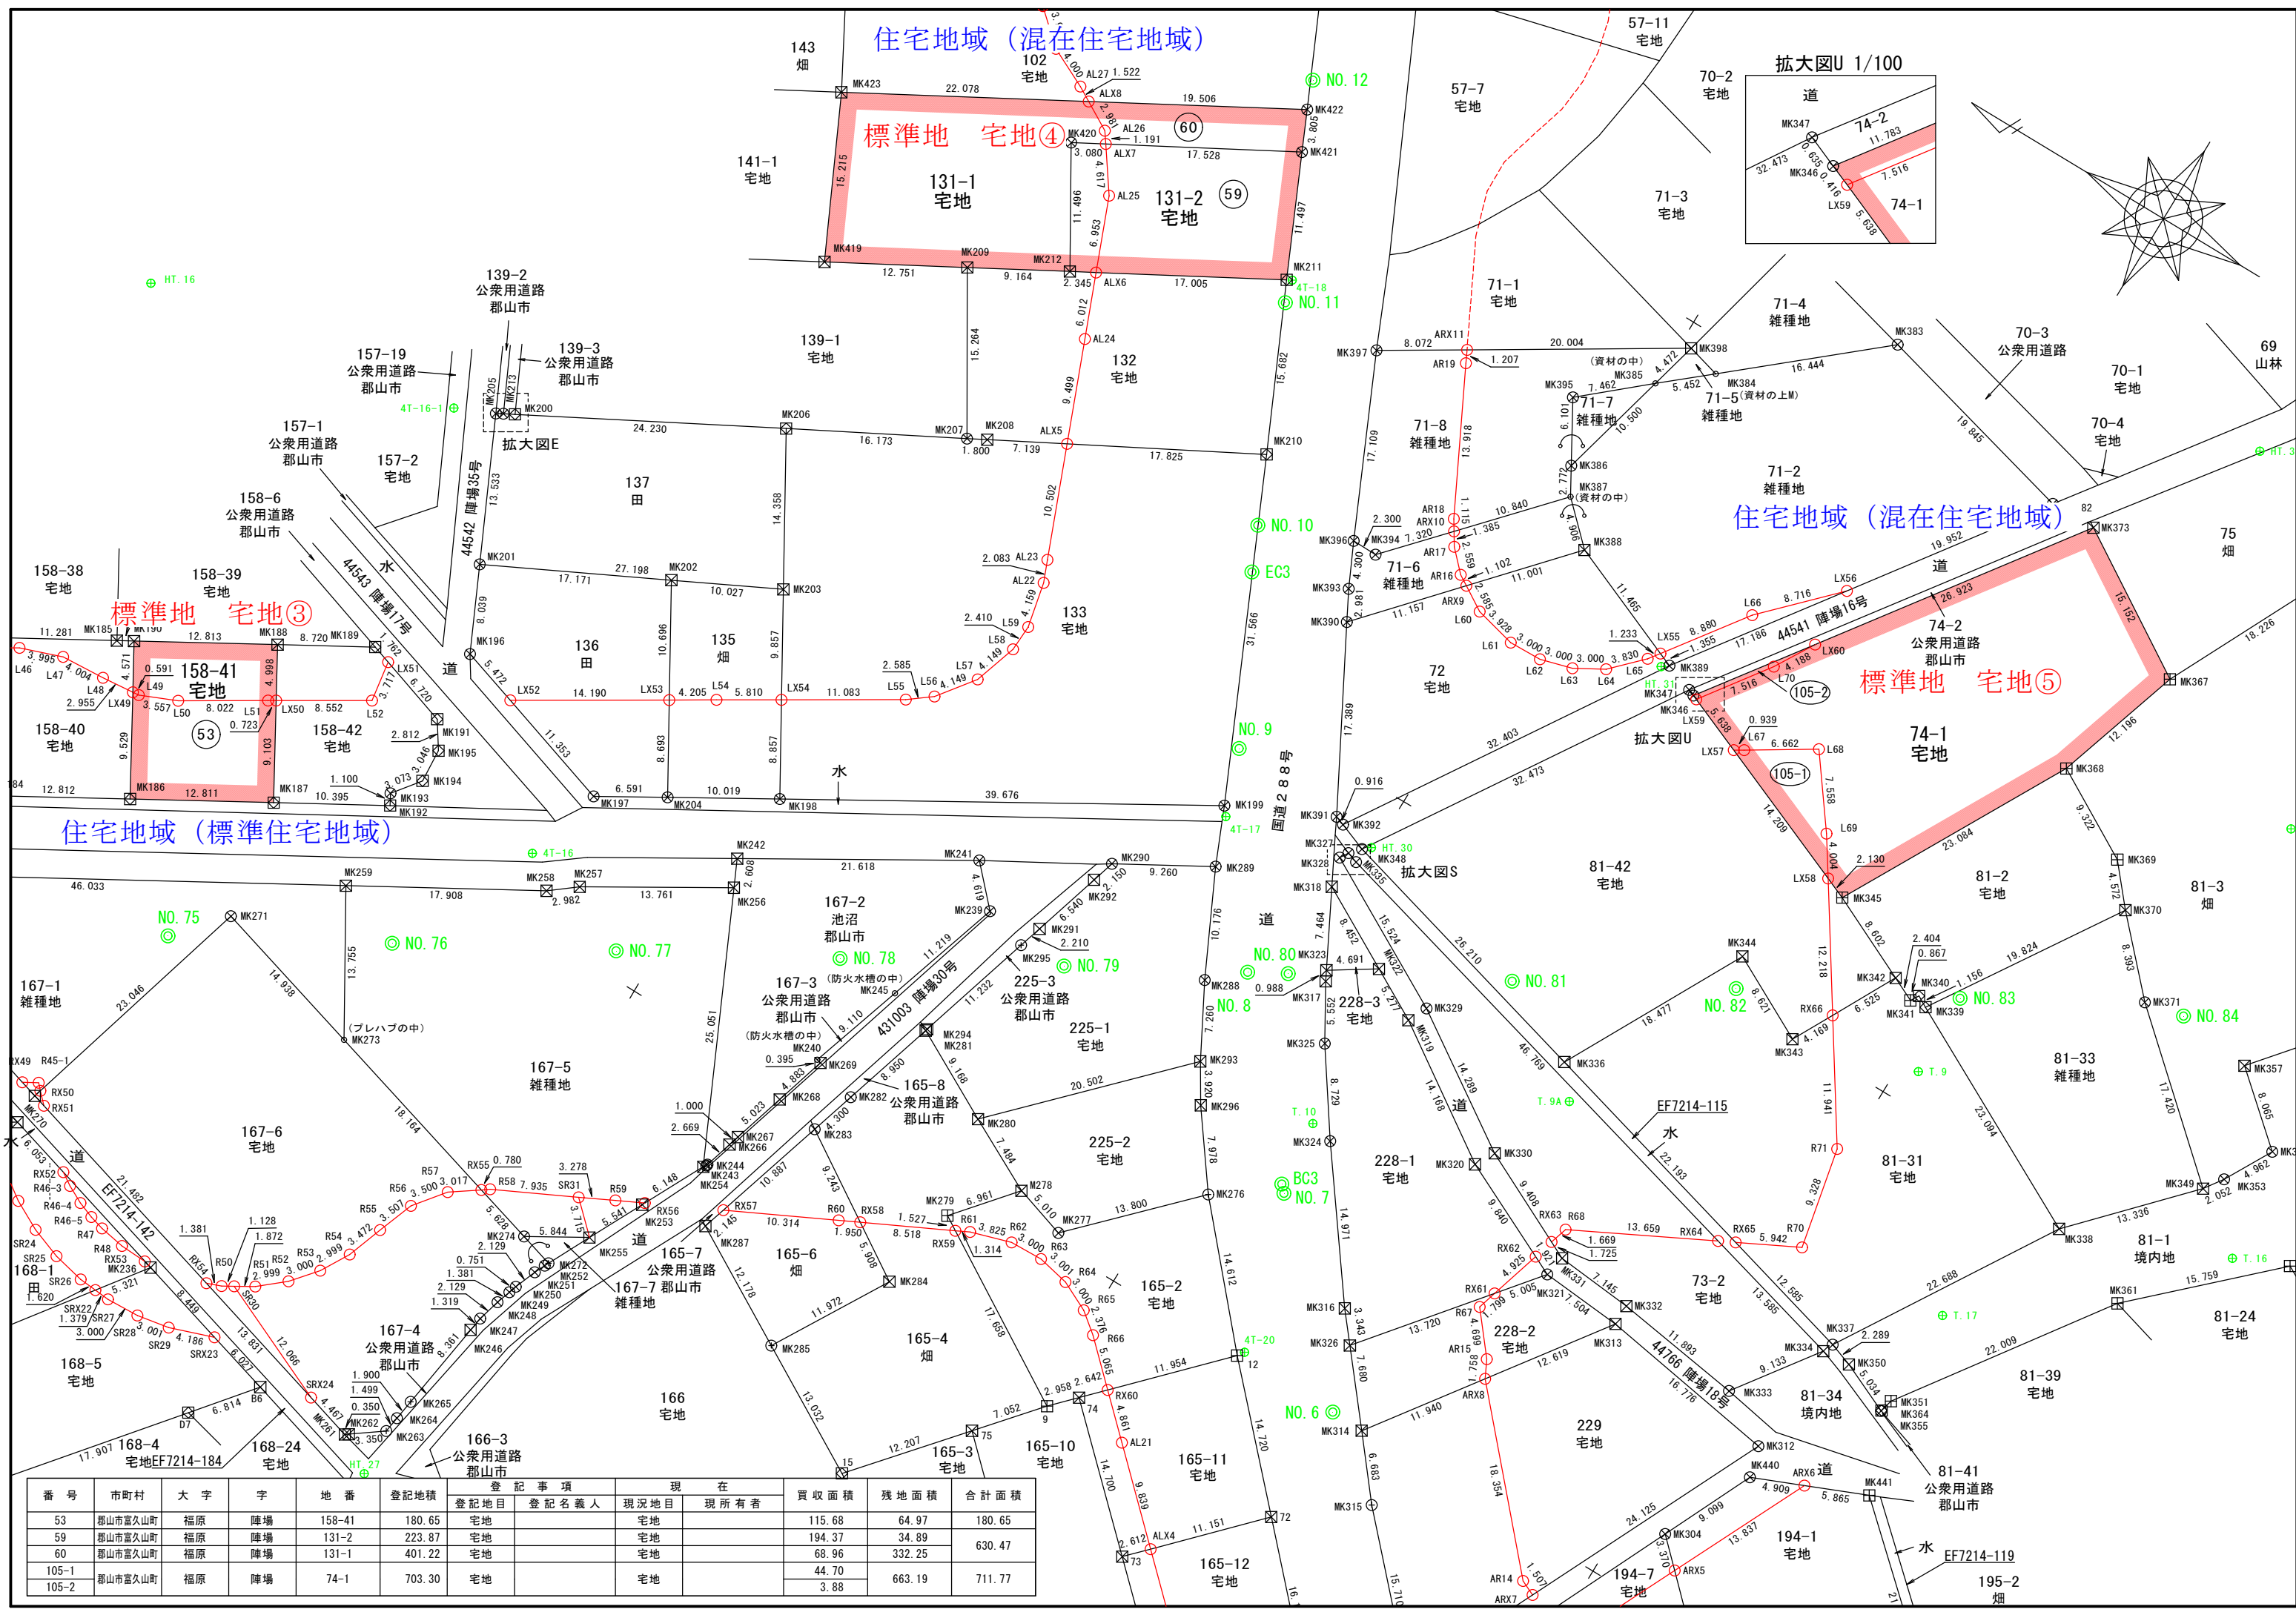

住宅地域 (混在住宅地域)

標準地 宅地④

拡大図U 1/100

住宅地域 (混在住宅地域)

標準地 宅地⑤

住宅地域 (標準住宅地域)

番号	市町村	大字	字	地番	登記地積	登記地目	登記名義人	現況地目	現所有者	買収面積	残地面積	合計面積
53	郡山市富久山町	福原	陣場	158-41	180.65	宅地		宅地		115.68	64.97	180.65
59	郡山市富久山町	福原	陣場	131-2	223.87	宅地		宅地		194.37	34.89	229.26
60	郡山市富久山町	福原	陣場	131-1	401.22	宅地		宅地		68.96	332.25	401.22
105-1	郡山市富久山町	福原	陣場	74-1	703.30	宅地		宅地		44.70	663.19	711.77
105-2	郡山市富久山町	福原	陣場	74-1	703.30	宅地		宅地		3.88	703.30	707.18