


注 意 事 項

1. 鋼材にはサビ止塗装（1回）を行うものとする。
2. 蓋に輪荷重等の重量物の載荷が想定される場合は、別途検討を行うこと。
3. 蓋の構造は現場条件に応じ適宜変更することができる。


分水工縞鋼板蓋

分水工06-06～10-10

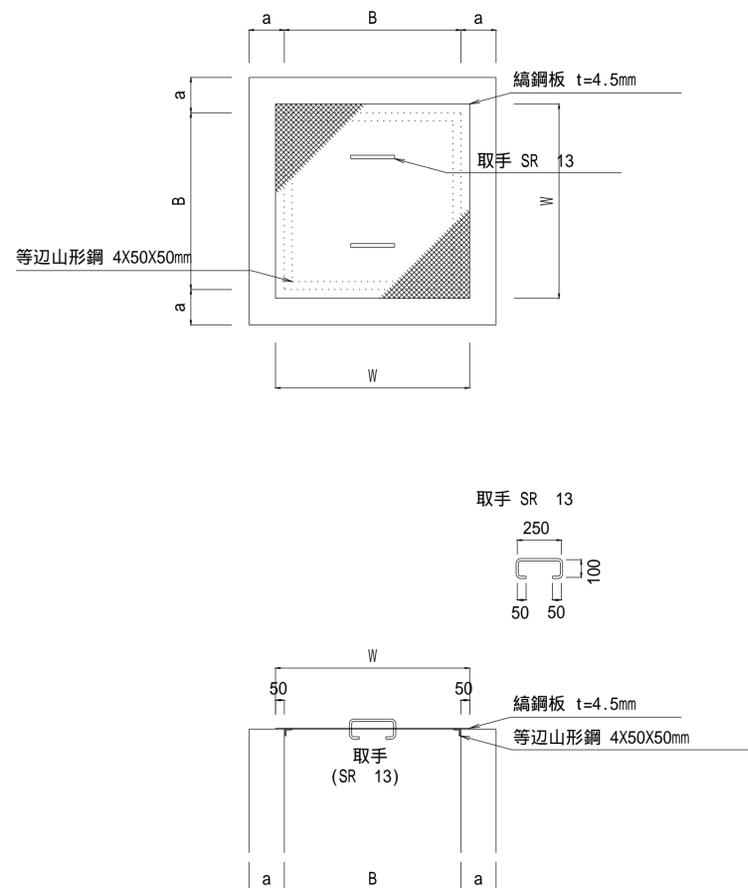

分水工縞鋼板蓋


分水工12-12～14-14

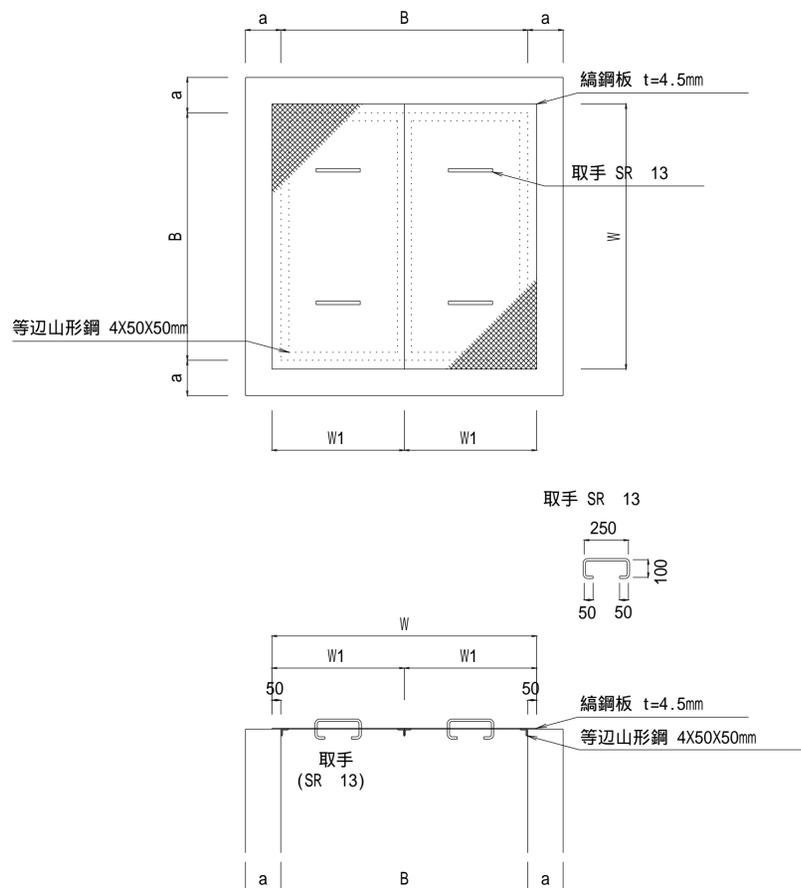

規格	縞鋼板 t=4.5mm						等辺山形鋼 4X50X50mm		丸鋼 SR 13mm				総重量 (kg)
	単位重量		枚数	37kg/m ²		単位重量	3.06kg/m	単位重量		1.04kg/m			
	W	W1		面積	重量			延長	重量	個当	個数	延長	
	W	W1			延長	重量	個当	個数	延長	重量			
06-06	0.70	-	1	0.490	18.13	2.40	7.34	0.55	2	1.10	1.14	26.61	
08-08	0.90	-	1	0.810	29.97	3.20	9.79	0.55	2	1.10	1.14	40.90	
10-10	1.10	-	1	1.210	44.77	4.00	12.24	0.55	2	1.10	1.14	58.15	
12-12	1.30	0.65	2	1.690	62.53	7.00	21.42	0.55	4	2.20	2.29	86.24	
14-14	1.50	0.75	2	2.250	83.25	8.20	25.09	0.55	4	2.20	2.29	110.63	

【設計規格】

壁高 H 内幅 B

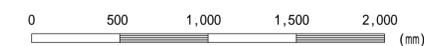

この図面はA1サイズ、縮尺S=1:20です

工事名	
図面名	分水工縞鋼板蓋
作成年月	令和6年4月
縮尺	図示 図面番号 05-08[04]
会社名	
事務所名	