


用地平面図 1 S=1:500

双葉郡富岡町


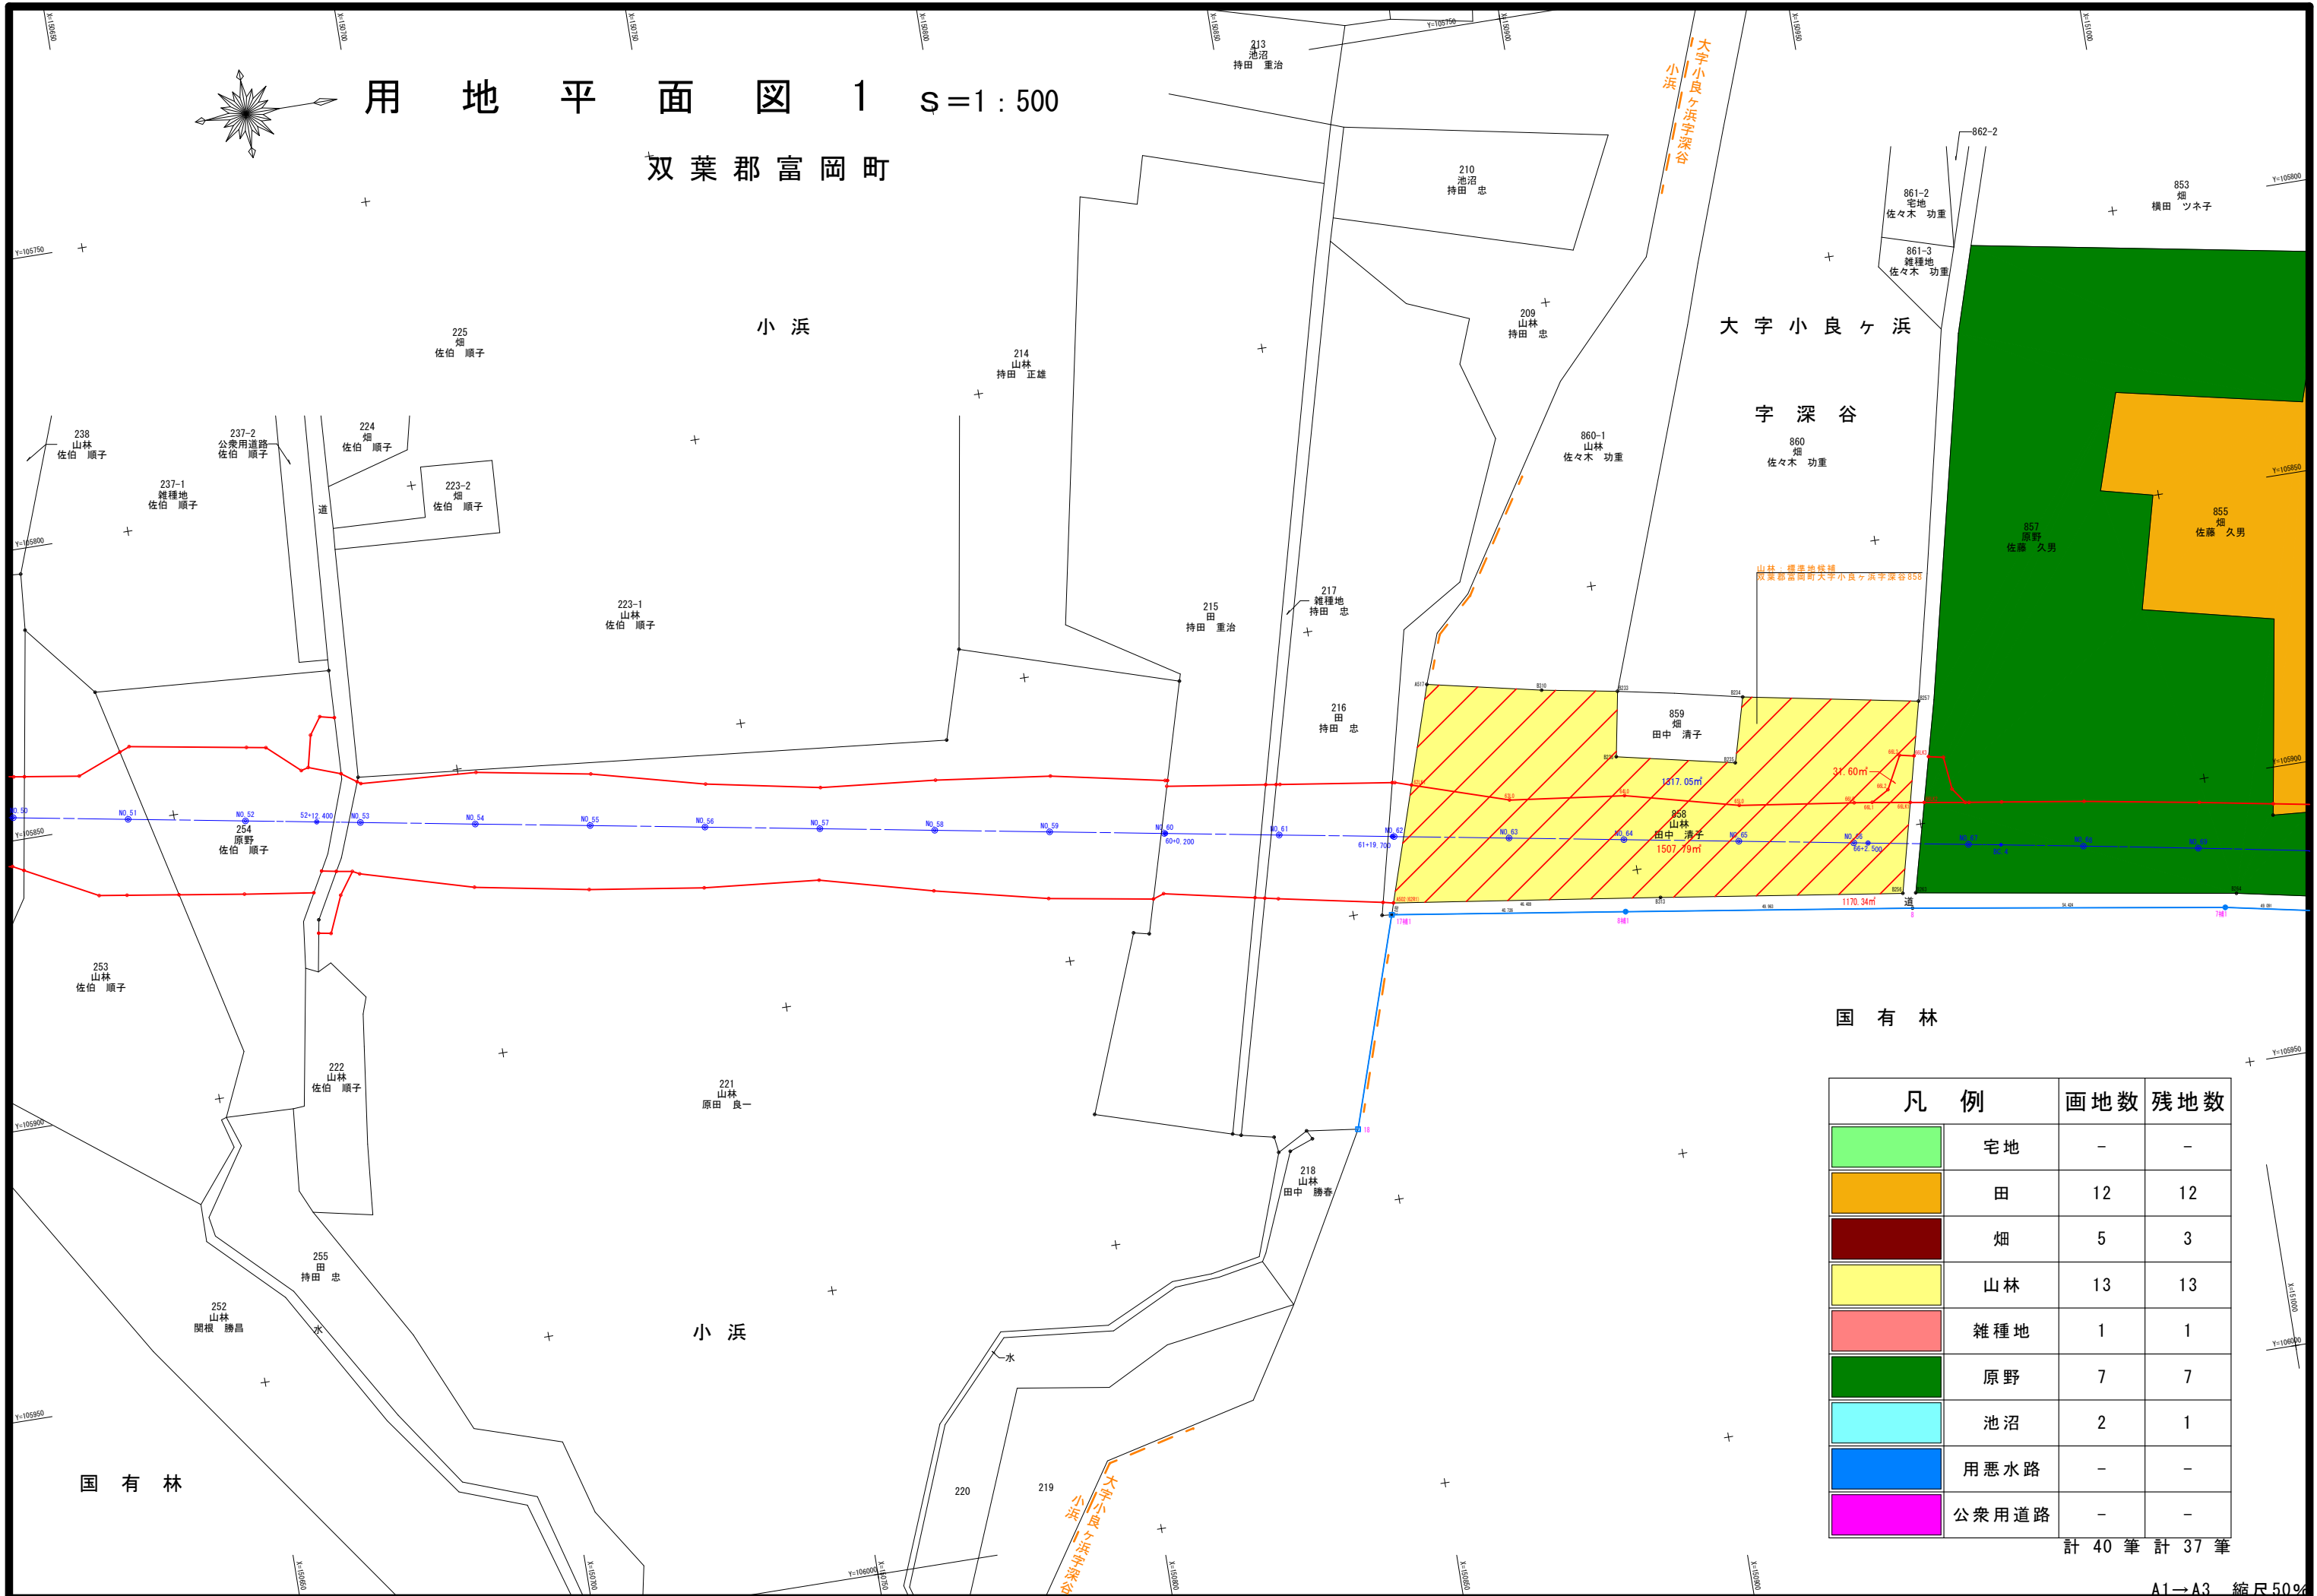


国 有 林

凡 例		画地数	残地数
	宅地	-	-
	田	12	12
	畑	5	3
	山林	13	13
	雑種地	1	1
	原野	7	7
	池沼	2	1
	用悪水路	-	-
	公衆用道路	-	-

計 40 筆 計 37 筆



用地平面図 2 s=1:500
双葉郡富岡町大字小良ヶ浜

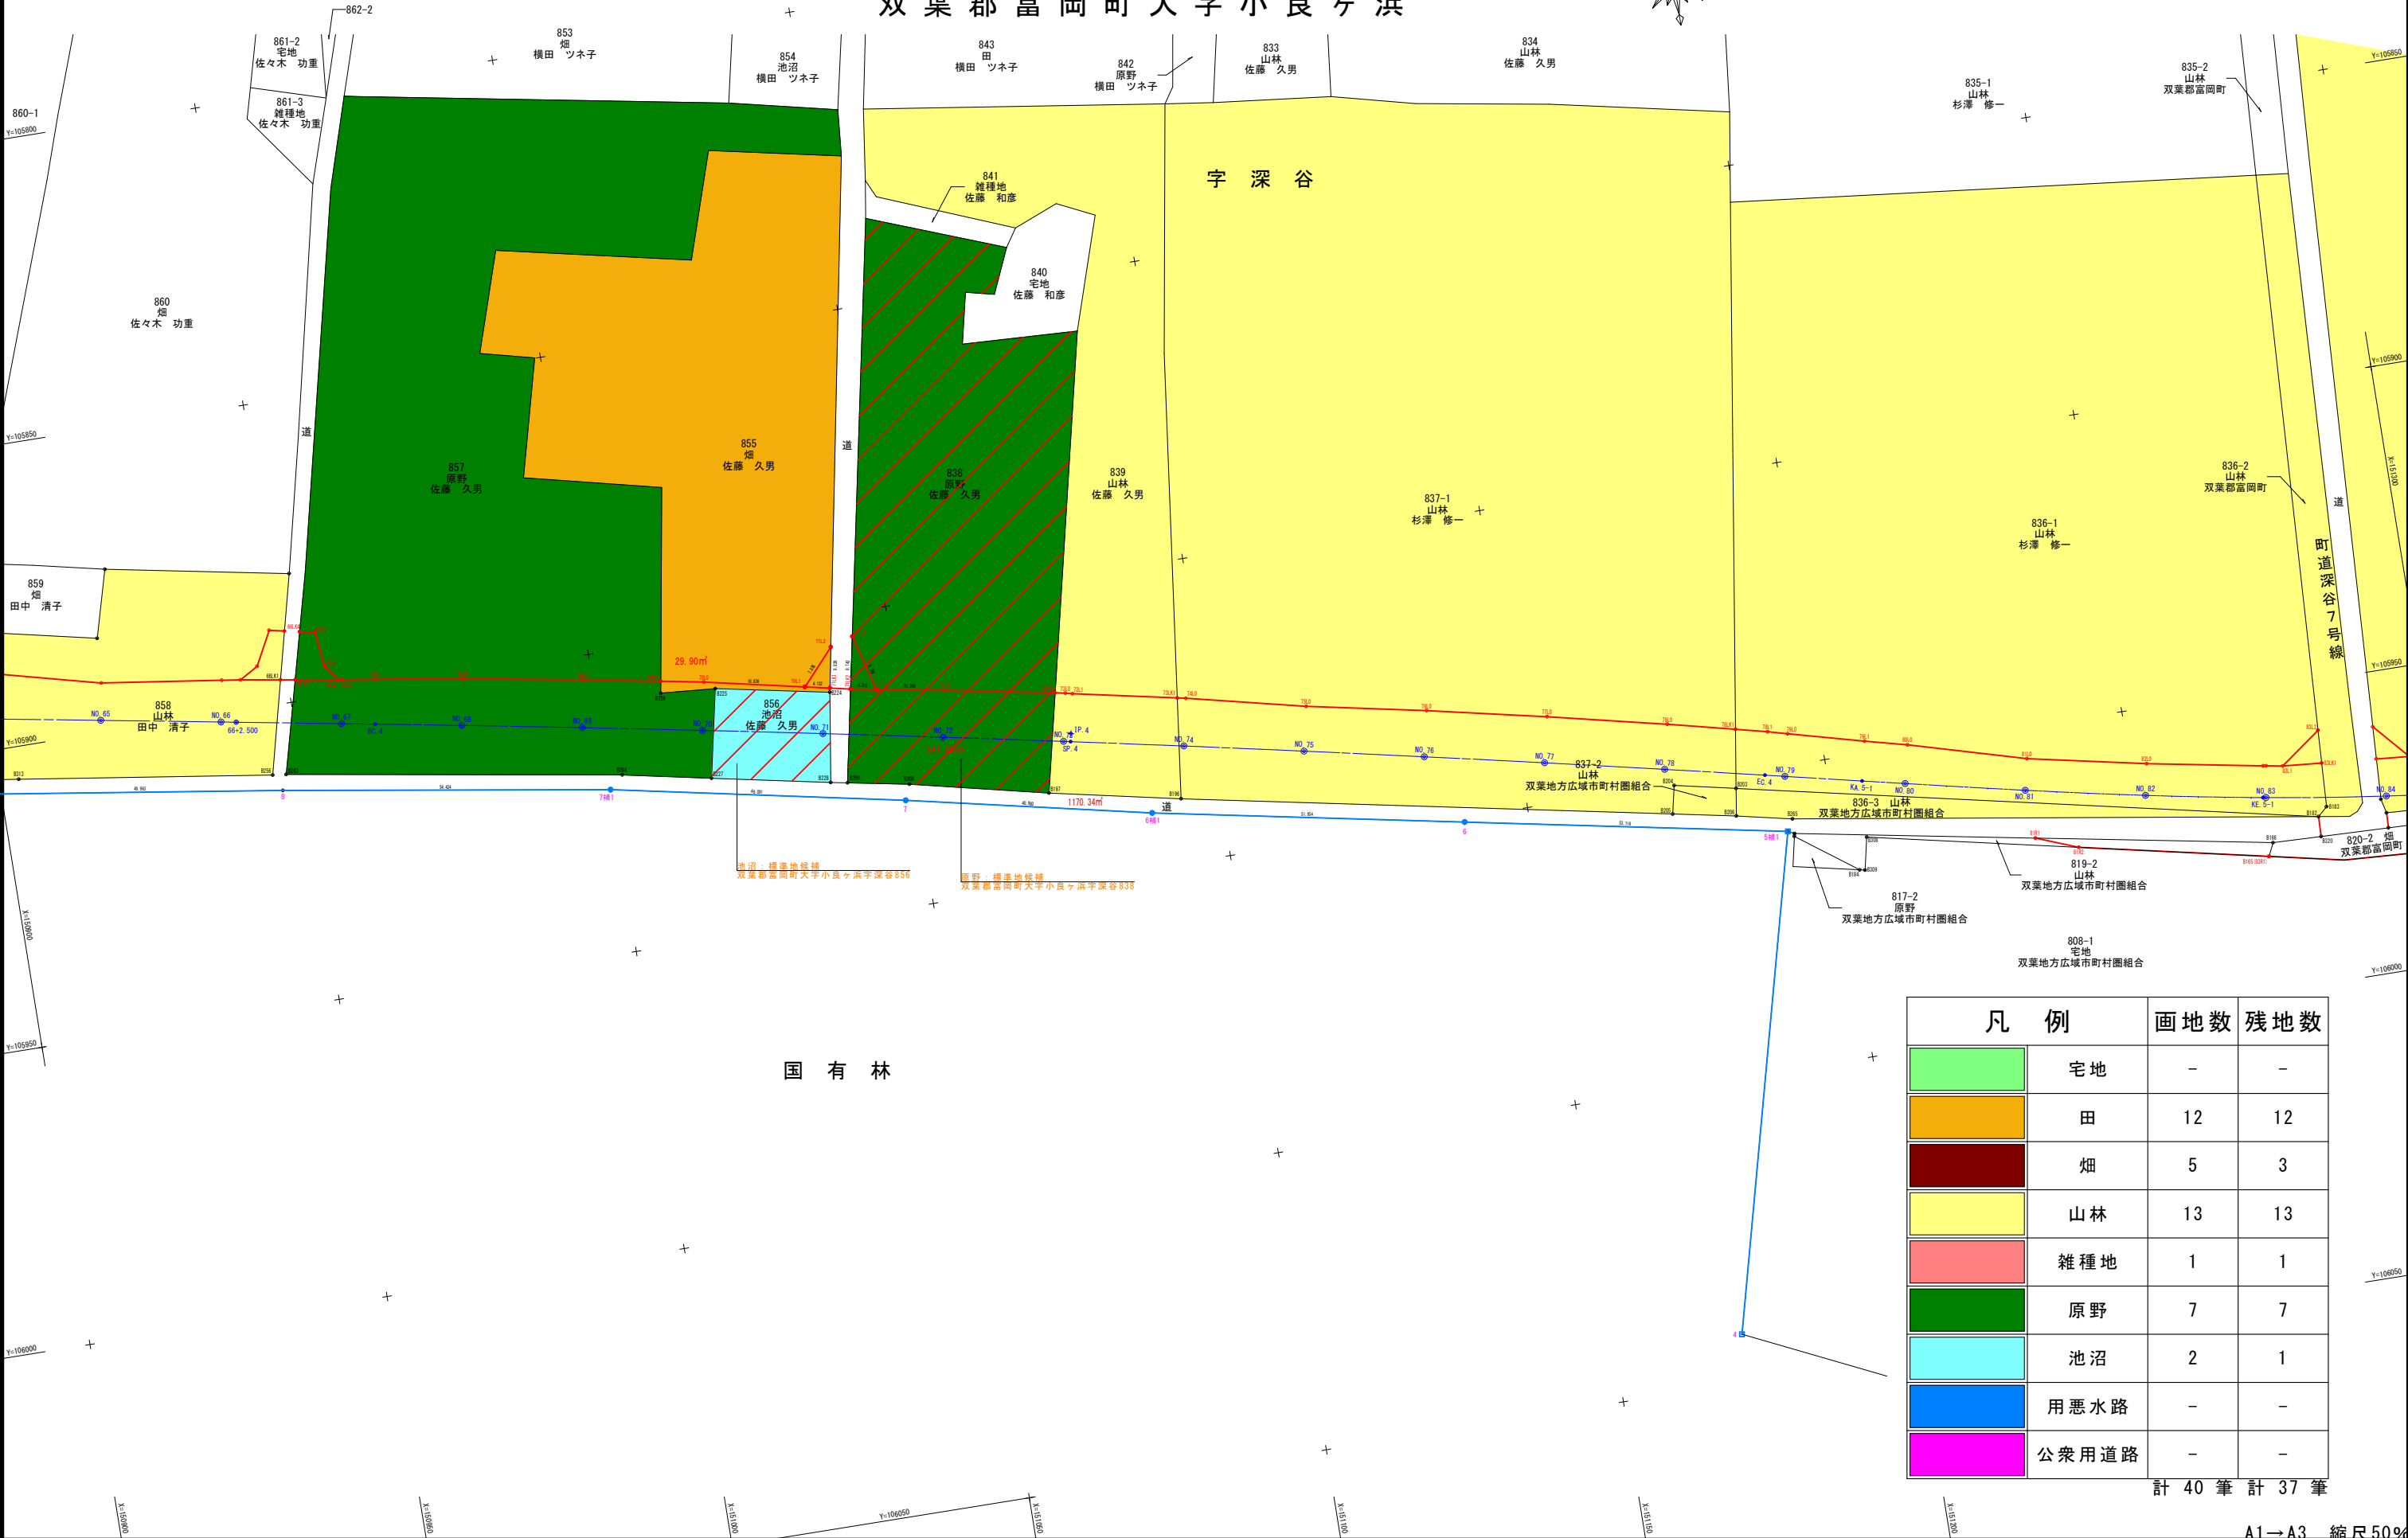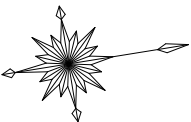

凡 例		画地数	残地数
	宅地	-	-
	田	12	12
	畑	5	3
	山林	13	13
	雑種地	1	1
	原野	7	7
	池沼	2	1
	用悪水路	-	-
	公衆用道路	-	-


計 40 筆 計 37 筆

用地平面図 3 s=1:500
双葉郡富岡町大字小良ヶ浜

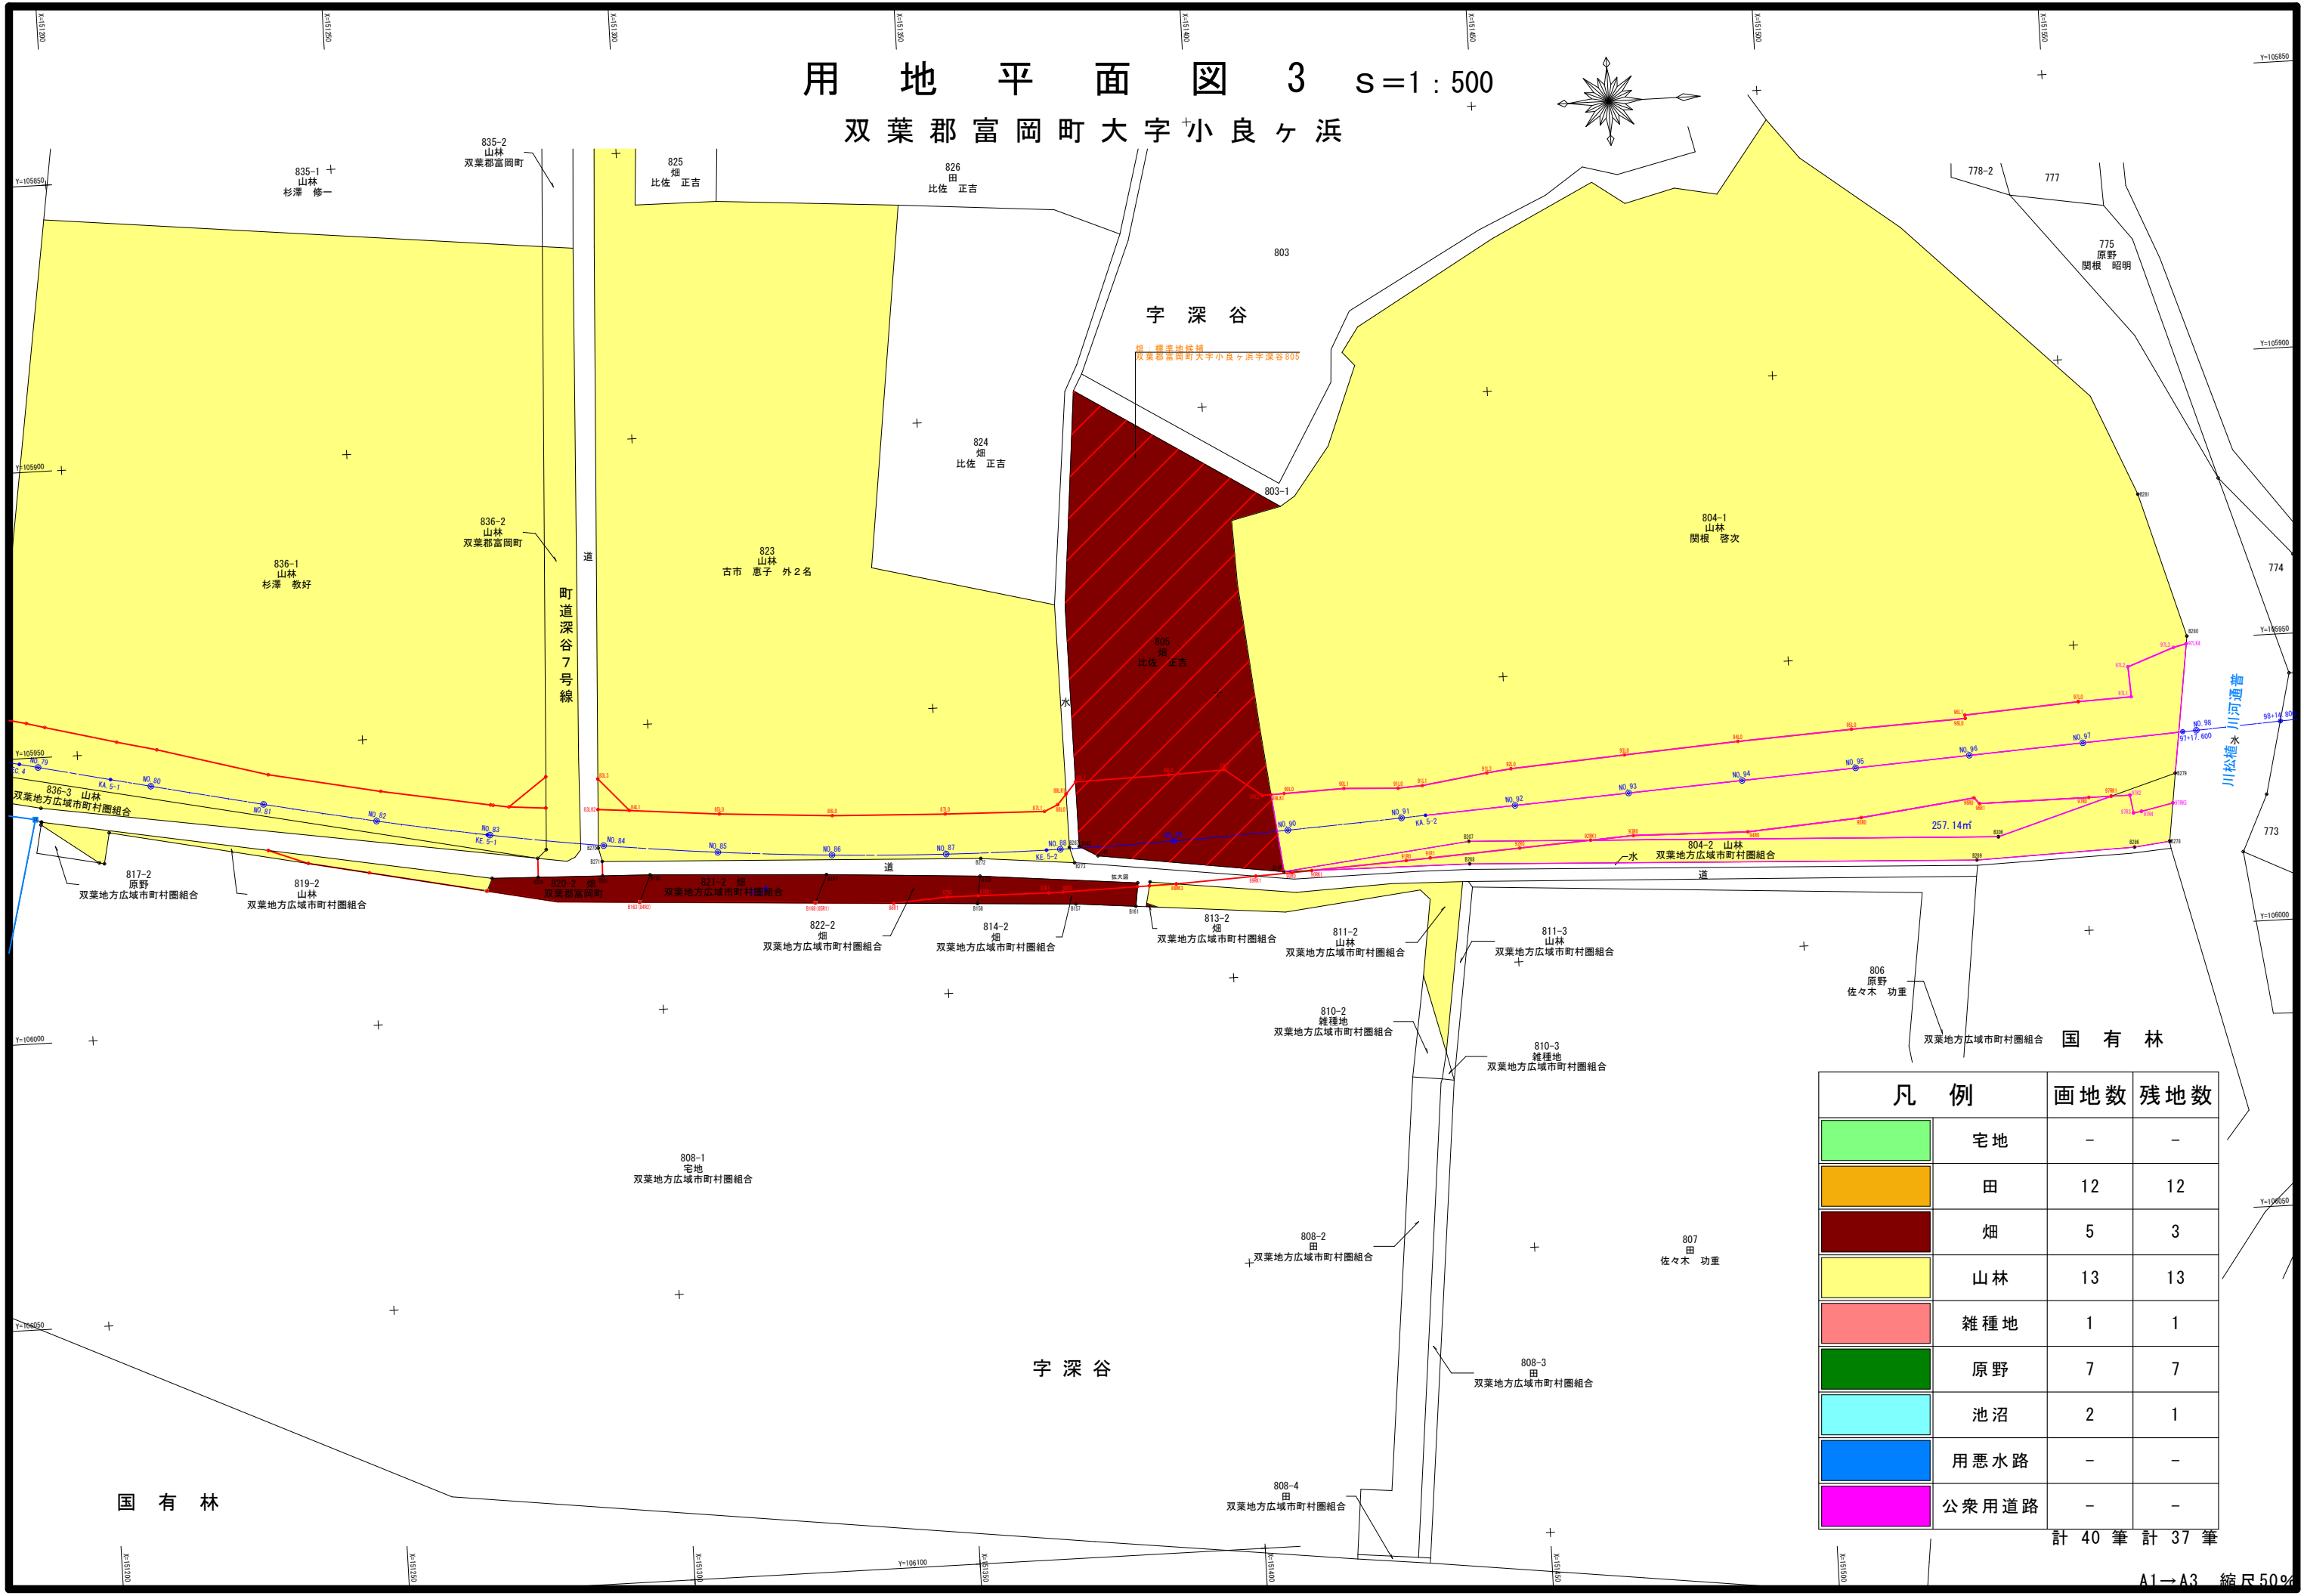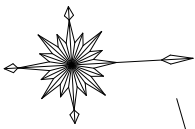

凡 例		画地数	残地数
	宅地	-	-
	田	12	12
	畑	5	3
	山林	13	13
	雑種地	1	1
	原野	7	7
	池沼	2	1
	用悪水路	-	-
	公衆用道路	-	-


計 40 筆 計 37 筆

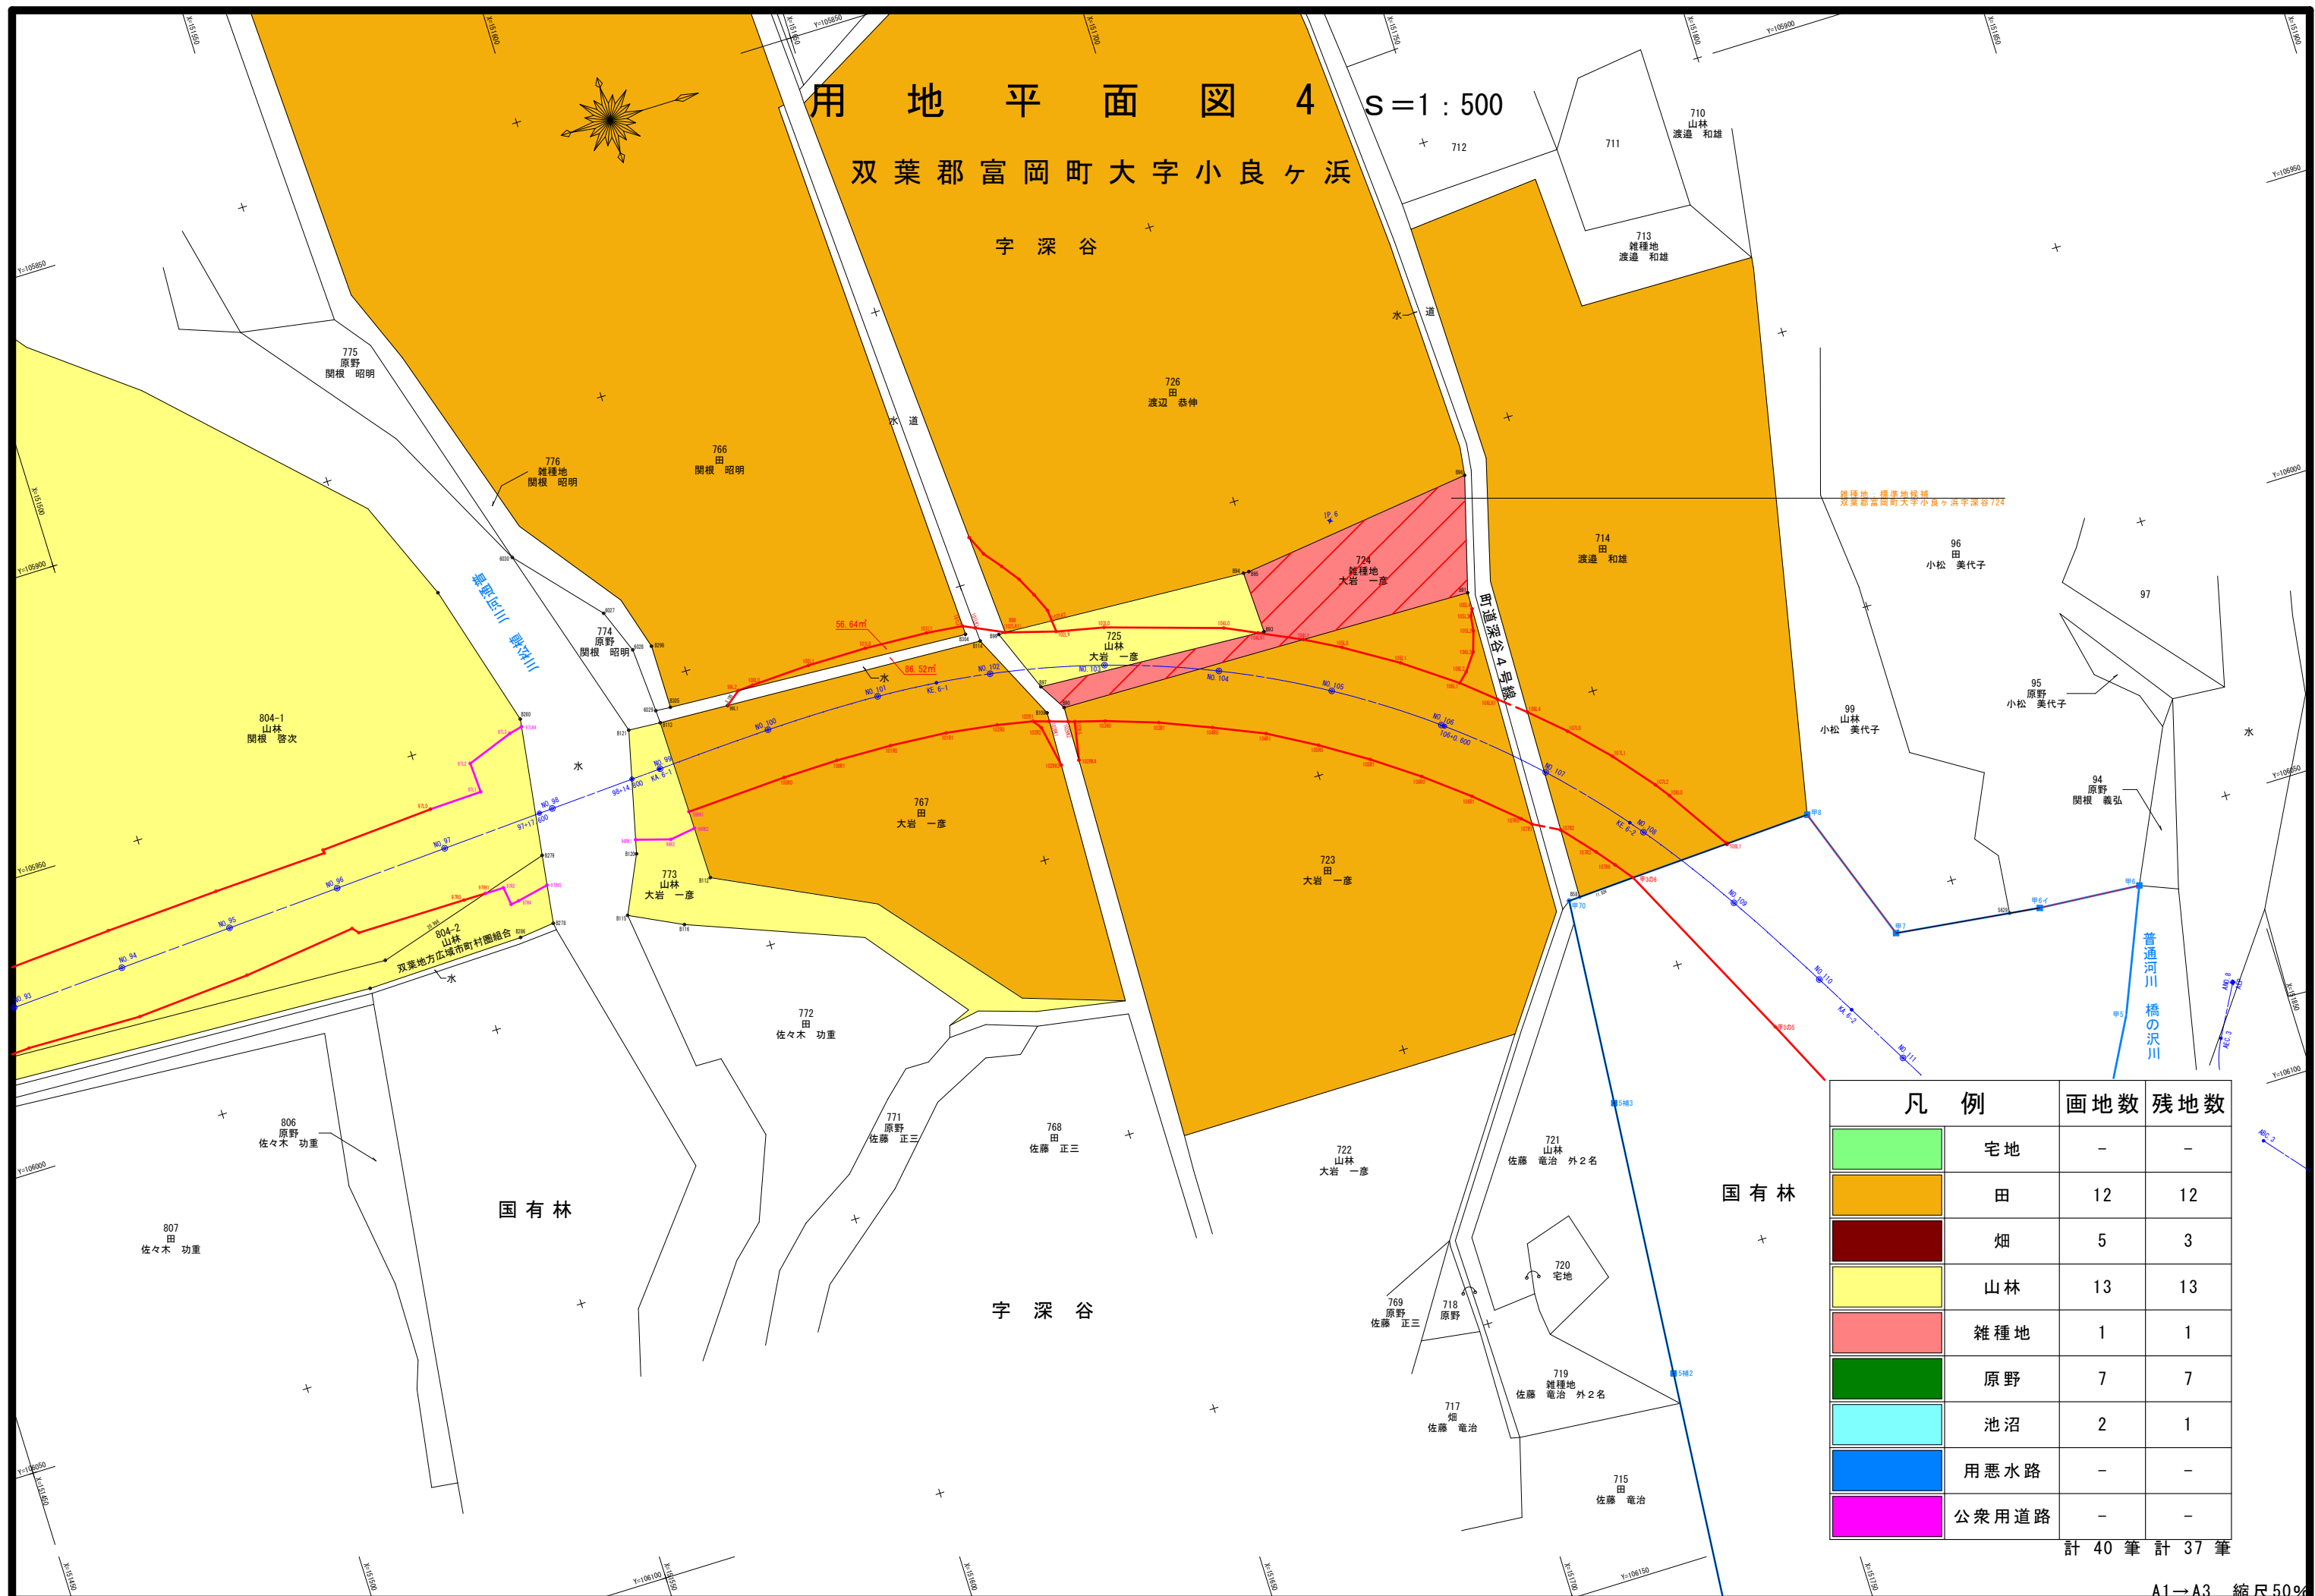


用地平面図 5 s=1:500

双葉郡富岡町大字小良ヶ浜


字 深 谷

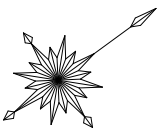

田：雑種地候補
双葉郡富岡町大字小良ヶ浜字深谷26

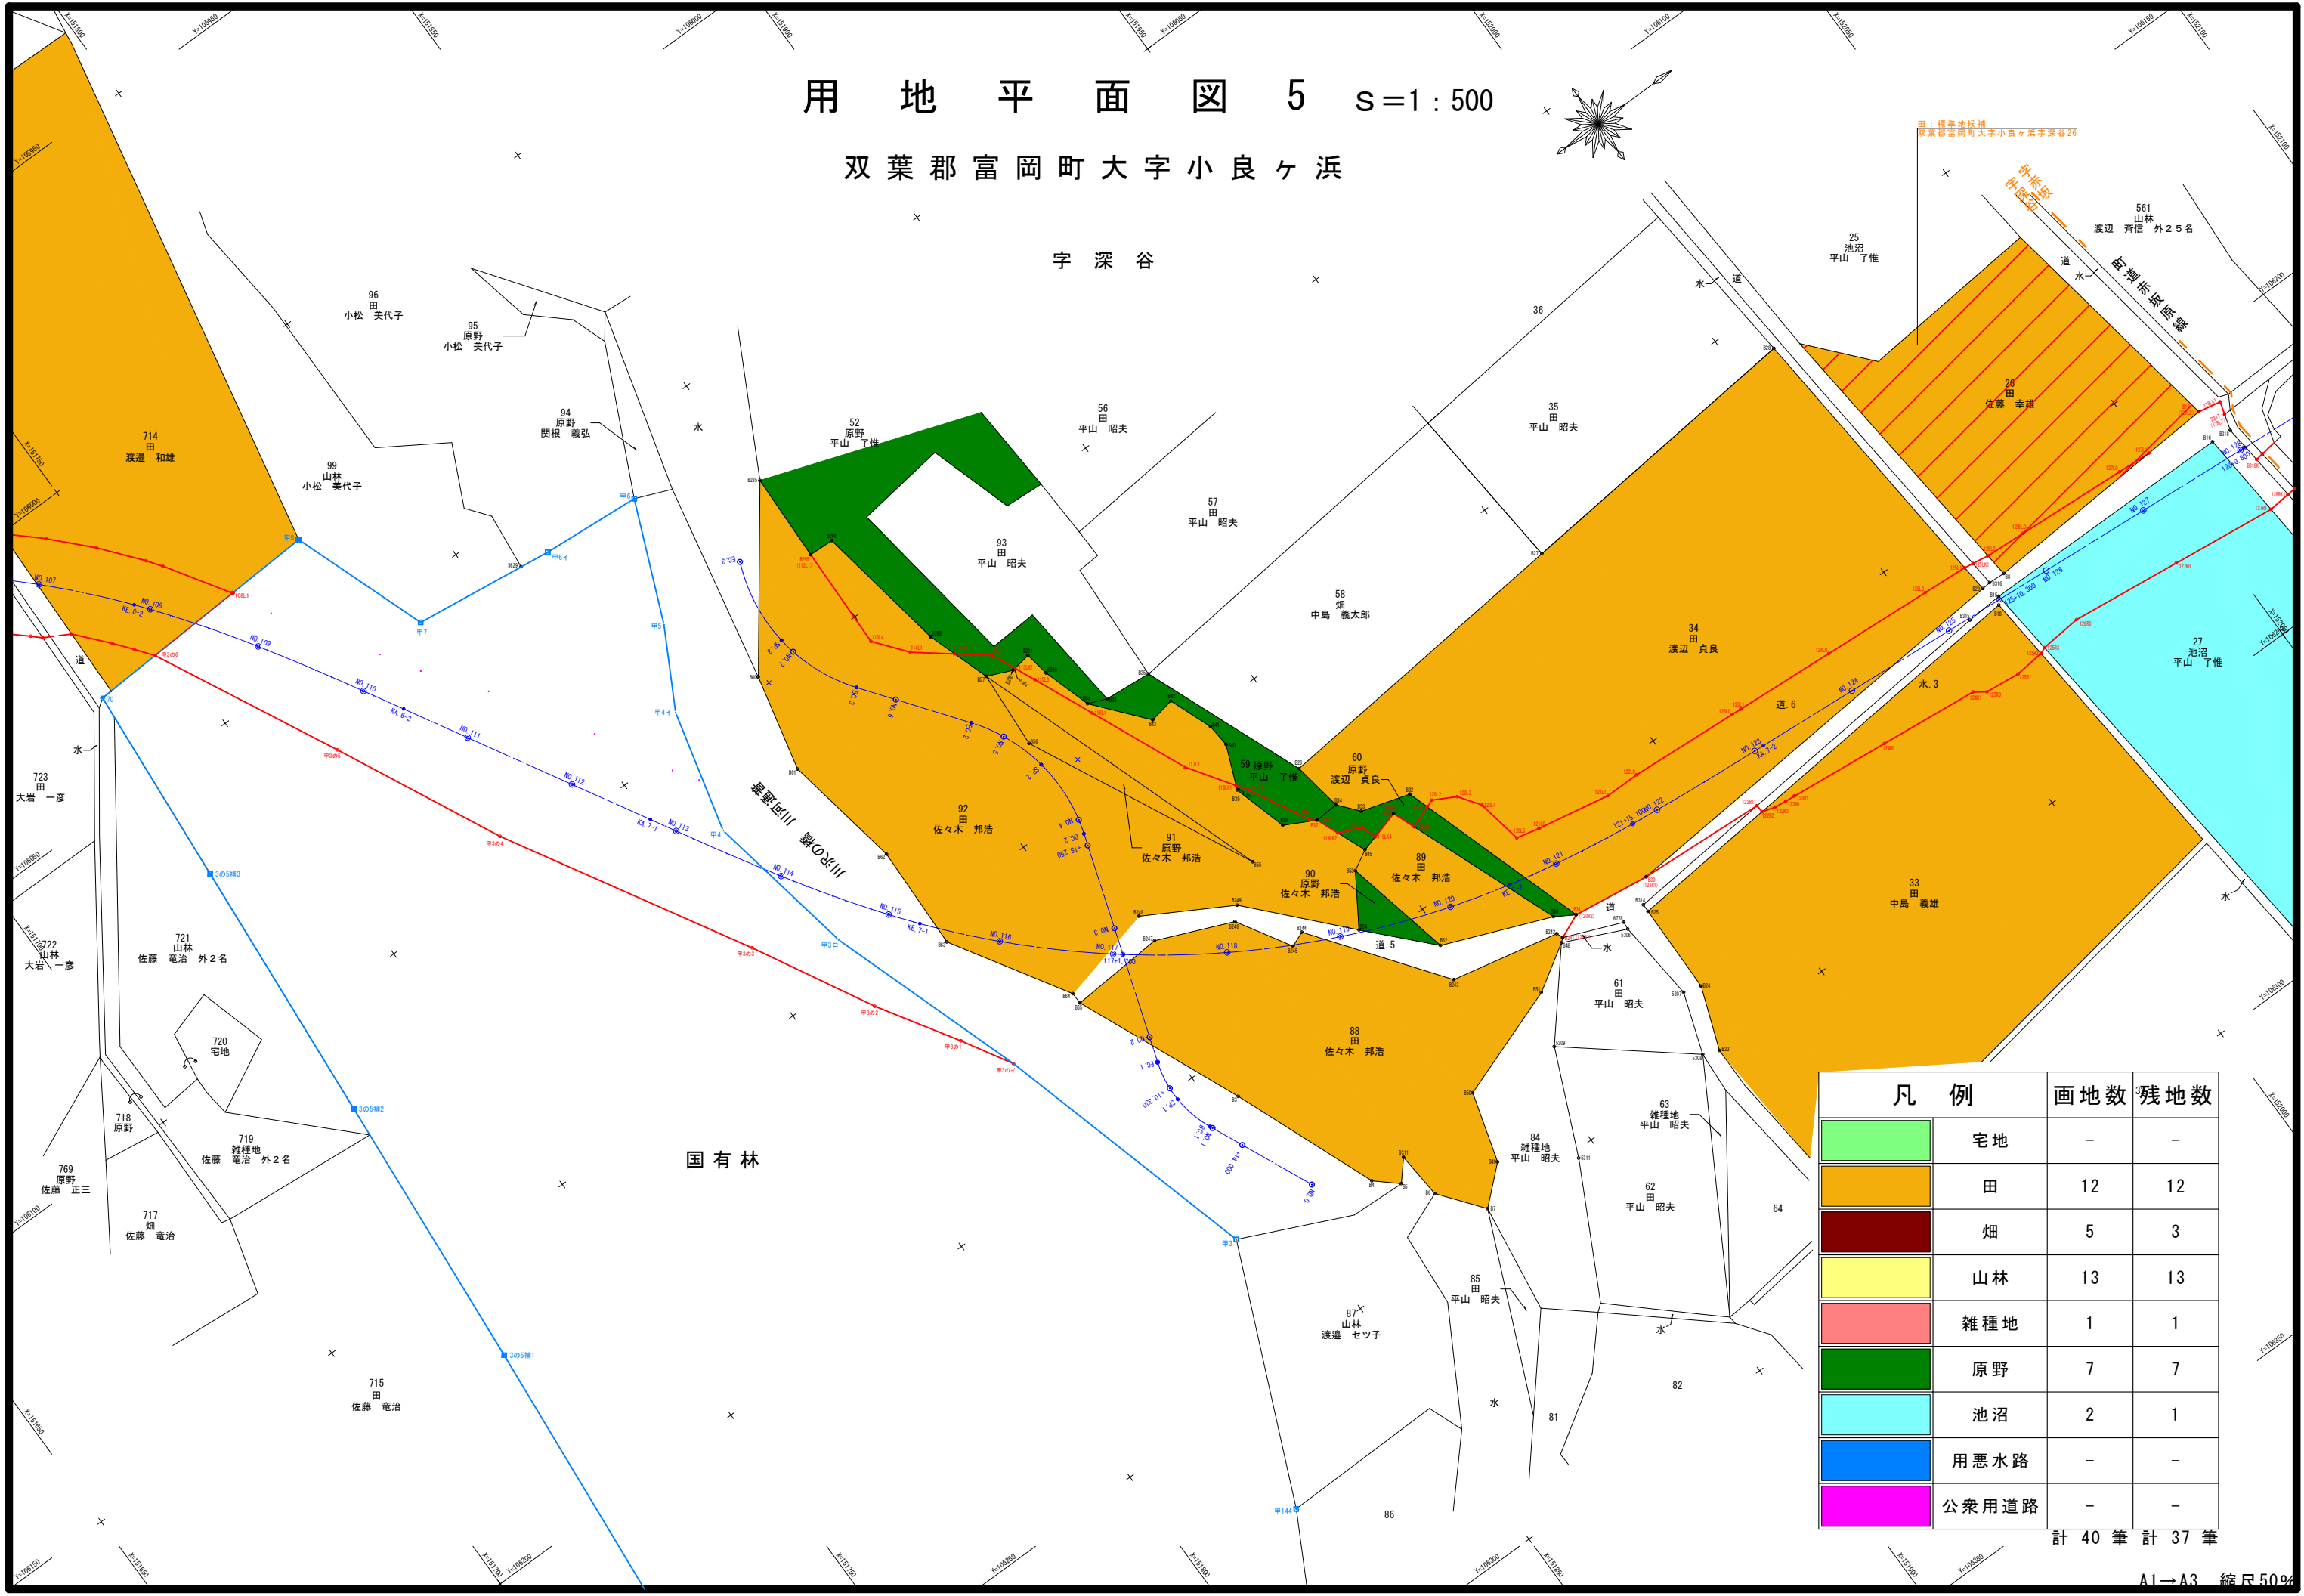

国有林

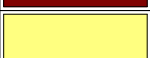凡 例		画地数	残地数
	宅地	-	-
	田	12	12
	畑	5	3
	山林	13	13
	雑種地	1	1
	原野	7	7
	池沼	2	1
	用悪水路	-	-
	公衆用道路	-	-

計 40 筆 計 37 筆