


凡例

工事箇所

工事範囲以外箇所



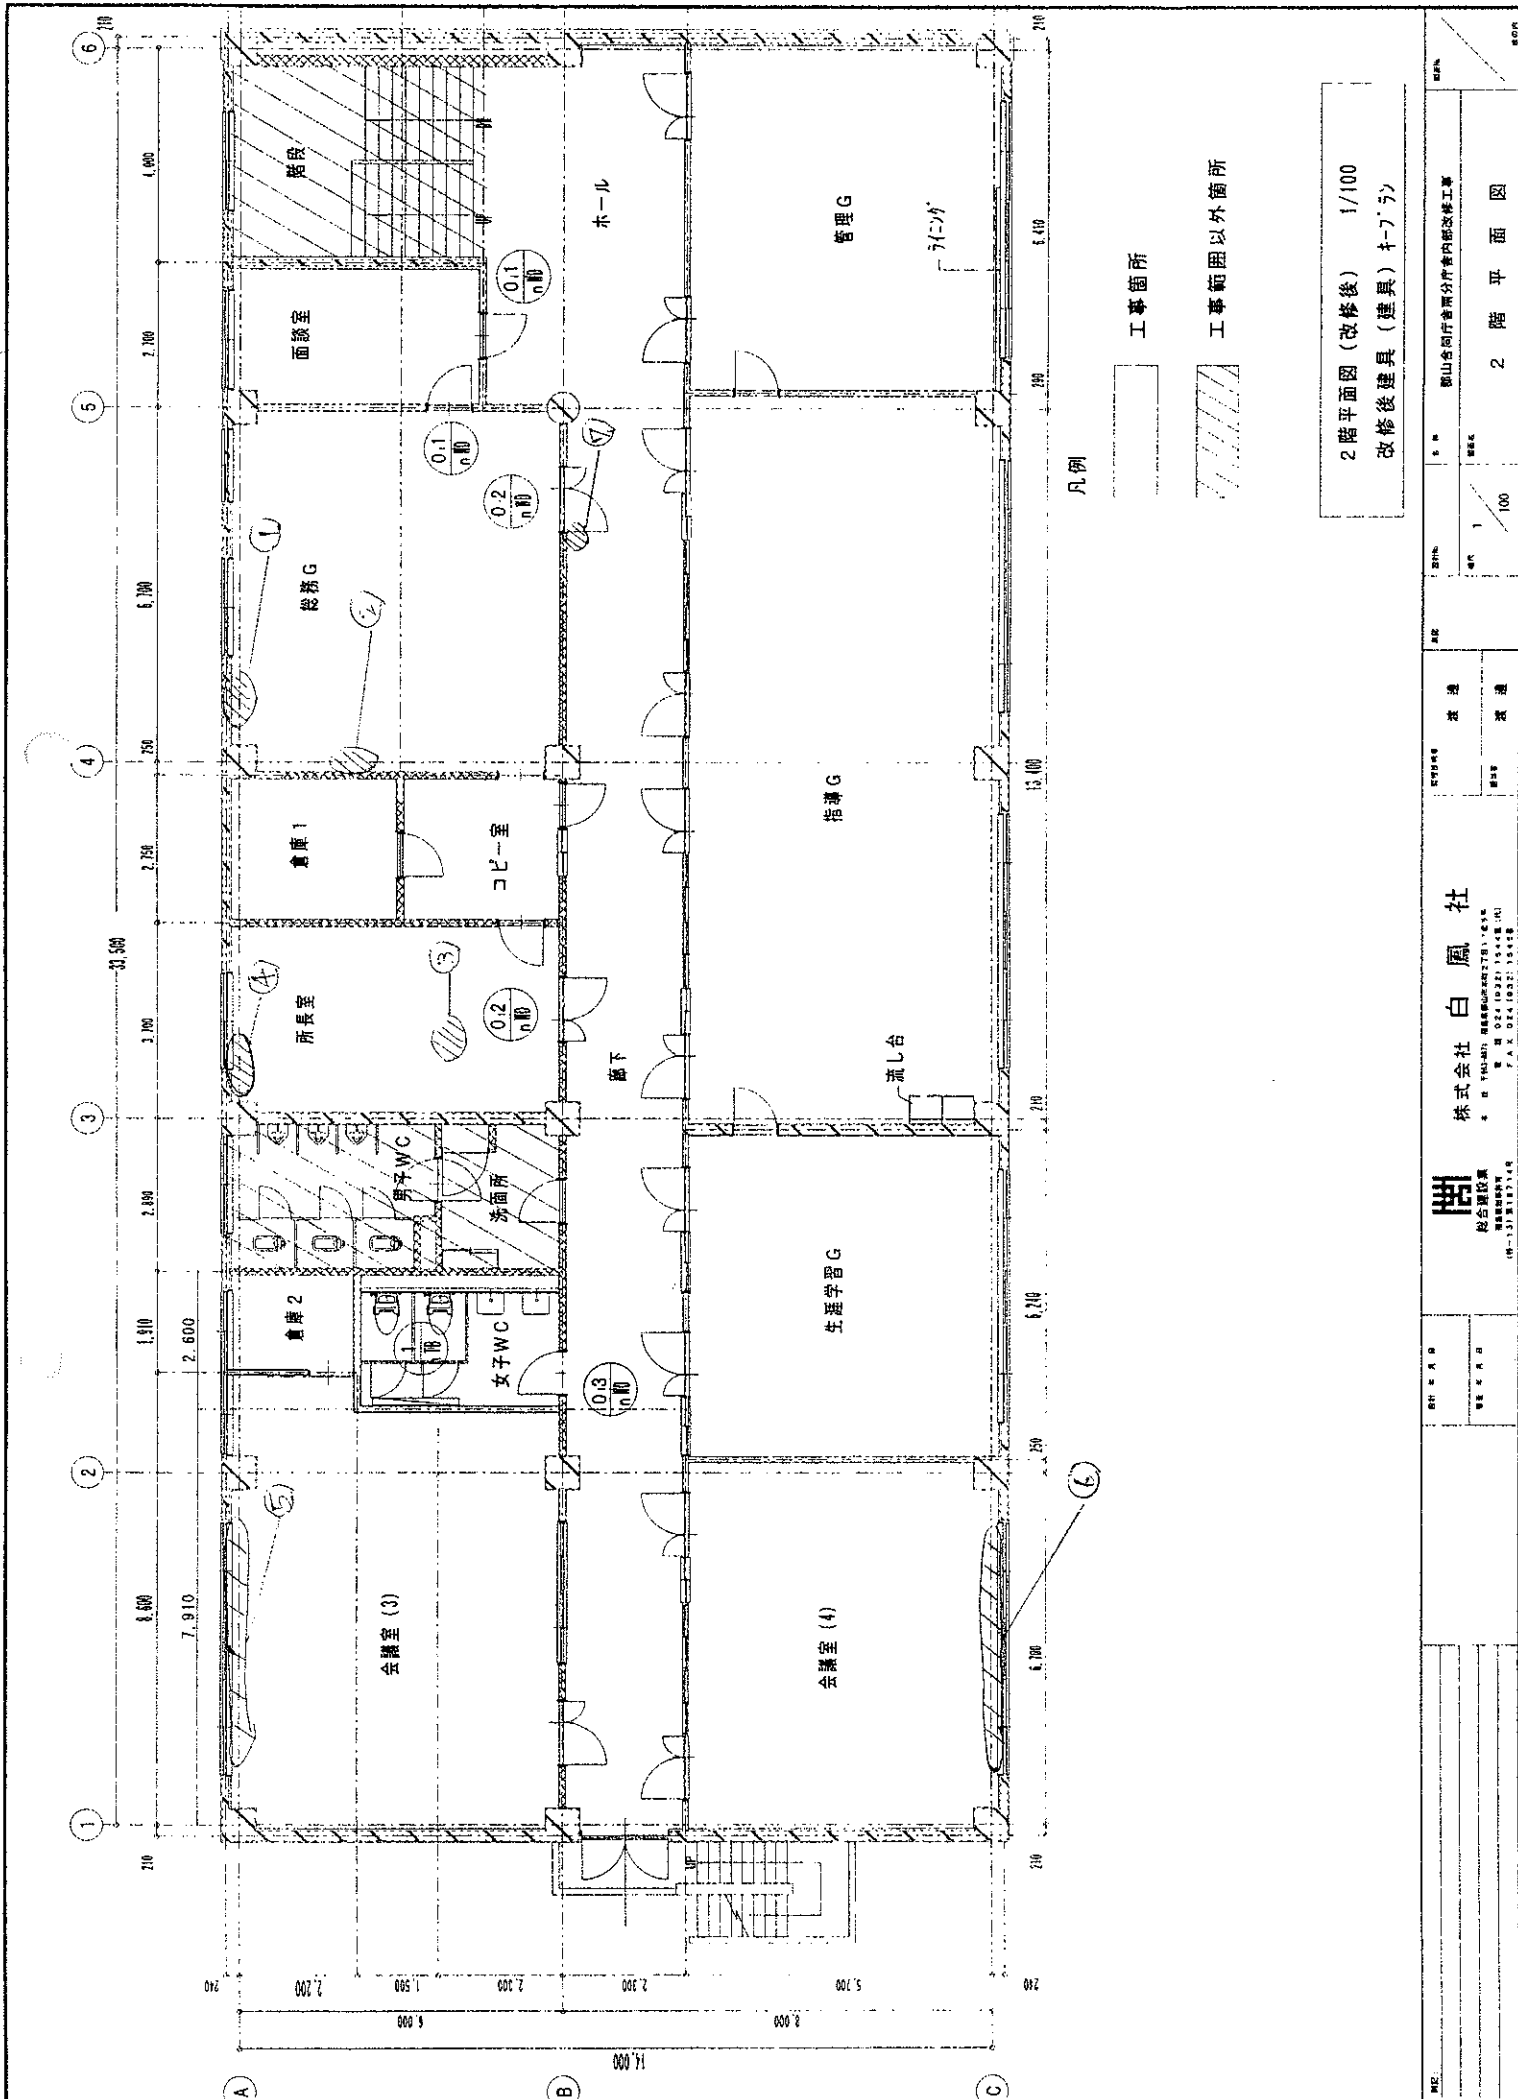

--	--	--------------------------	------------------------	----------------	---------------------------